
სიმაღლის რეგულირების ხაზი

დეტალი №1

ჭრილი 1-1 მ 1:200

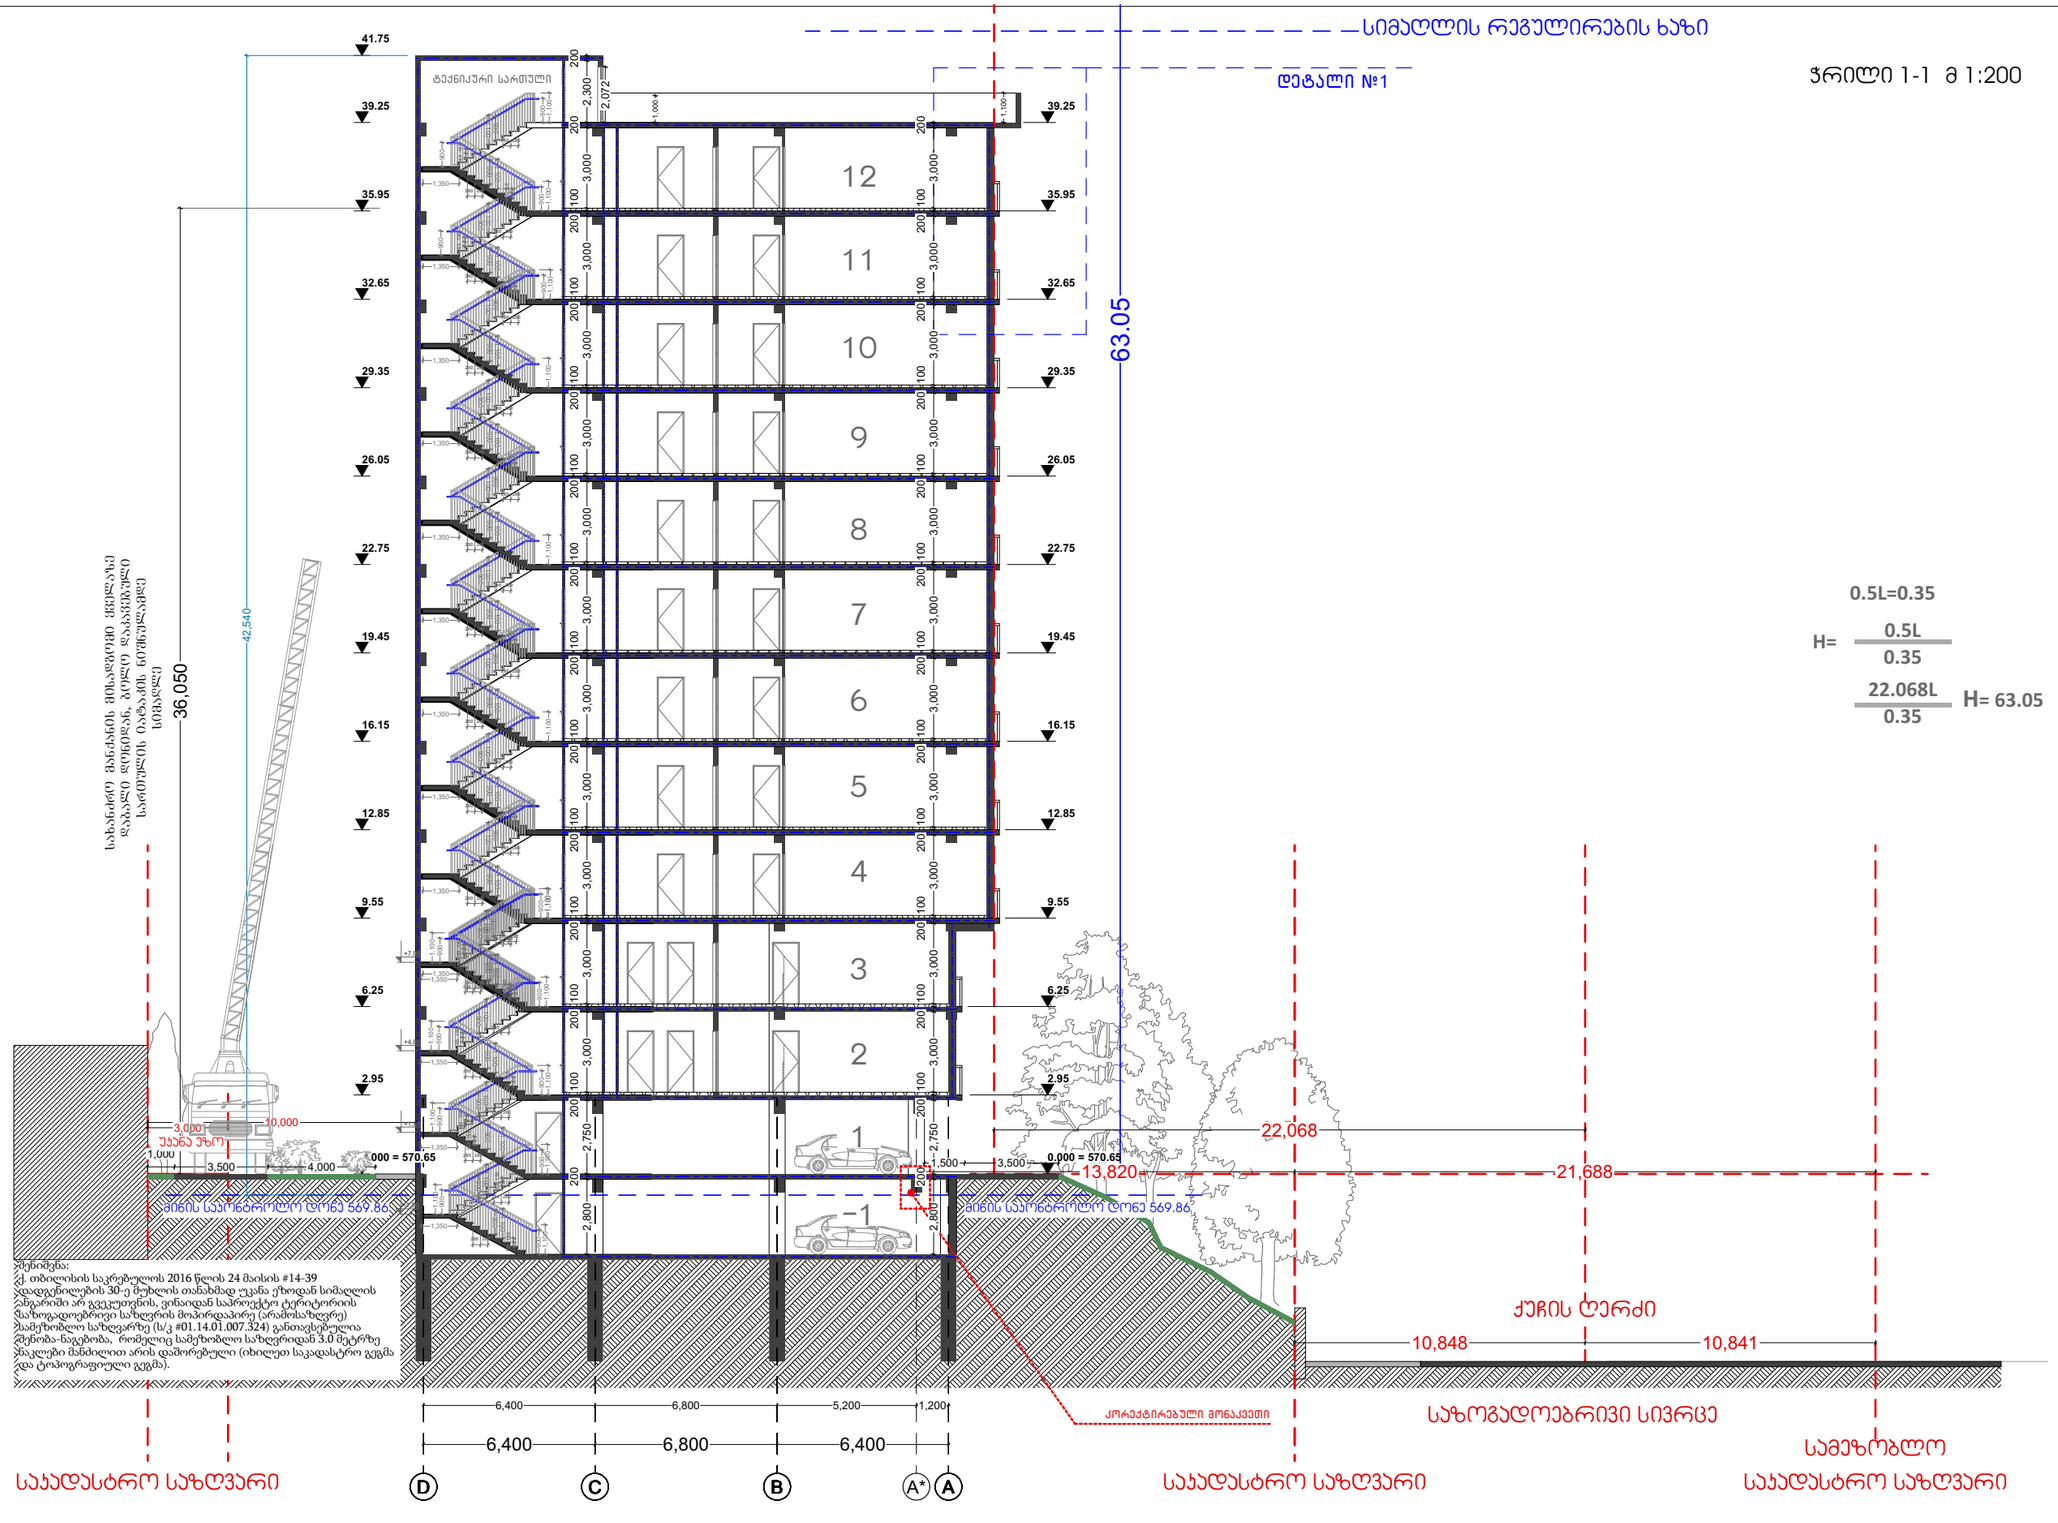


შენიშვნა:
ქ. თბილისის საკრებულოს 2016 წლის 24 მაისის #14-39
დადგენილების 30-ე მუხლის თანახმად უკანა ეზოდან სიმაღლის
ნაგარში არ გვექნება, ვინაიდან საპროექტო ტერიტორიის
საზოგადოებრივი საზღვრის მოპირდაპირე (არამისაზღვრე)
სამეზობლო საზღვარზე (ს/კ #01.14.01.007.324) განთავსებულია
შენობა-ნაგებობა, რომელიც სამეზობლო საზღვრიდან 3.0 მეტრზე
ნაკლები მანძილით არის დაშორებული (იხილეთ საკადასტრო გეგმა
და ტოპოგრაფიული გეგმა).

0.5L=0.35

$$H=\frac{0.5L}{0.35}$$

$$\frac{22.068L}{0.35}\quad H=63.05$$

ფორმატი	A-3
თბილისი 2019 წ.	
დაკვეთა № 03/05	

ექსპლიკაცია

პირობითი ნიშნები

- ტერიტორიის საკადასტრო საზღვარი
- ±0.000 ვერტიკალური ნიშნული
- ჩრდილოეთი
- ხე-ნარგაობები

დამკვეთი

მისამართი:

შეთანხმებულია დამკვეთთან — ხელმოწერა

შემსრულებელი

მისამართი:

ქ. თბილისი, 0179
ჯავჯავაძის ქუჩა № 11


თანამდებობა	გვარი	ხელმოწერა	თარიღი
დირექტორი			16.05.2019
პრ. მთ. არქიტექტორი			16.05.2019
შესრულა			

მასშტაბი	1 : 200	ჭრილი 1 - 1
თარიღი	16.08.2019	

სტადია	ფურცლები	ფურცელი
მუშა პროექტი		A - 2

სიმაღლის რეგულირების ხაზი

ჭრილი 2-2 მ 1:200

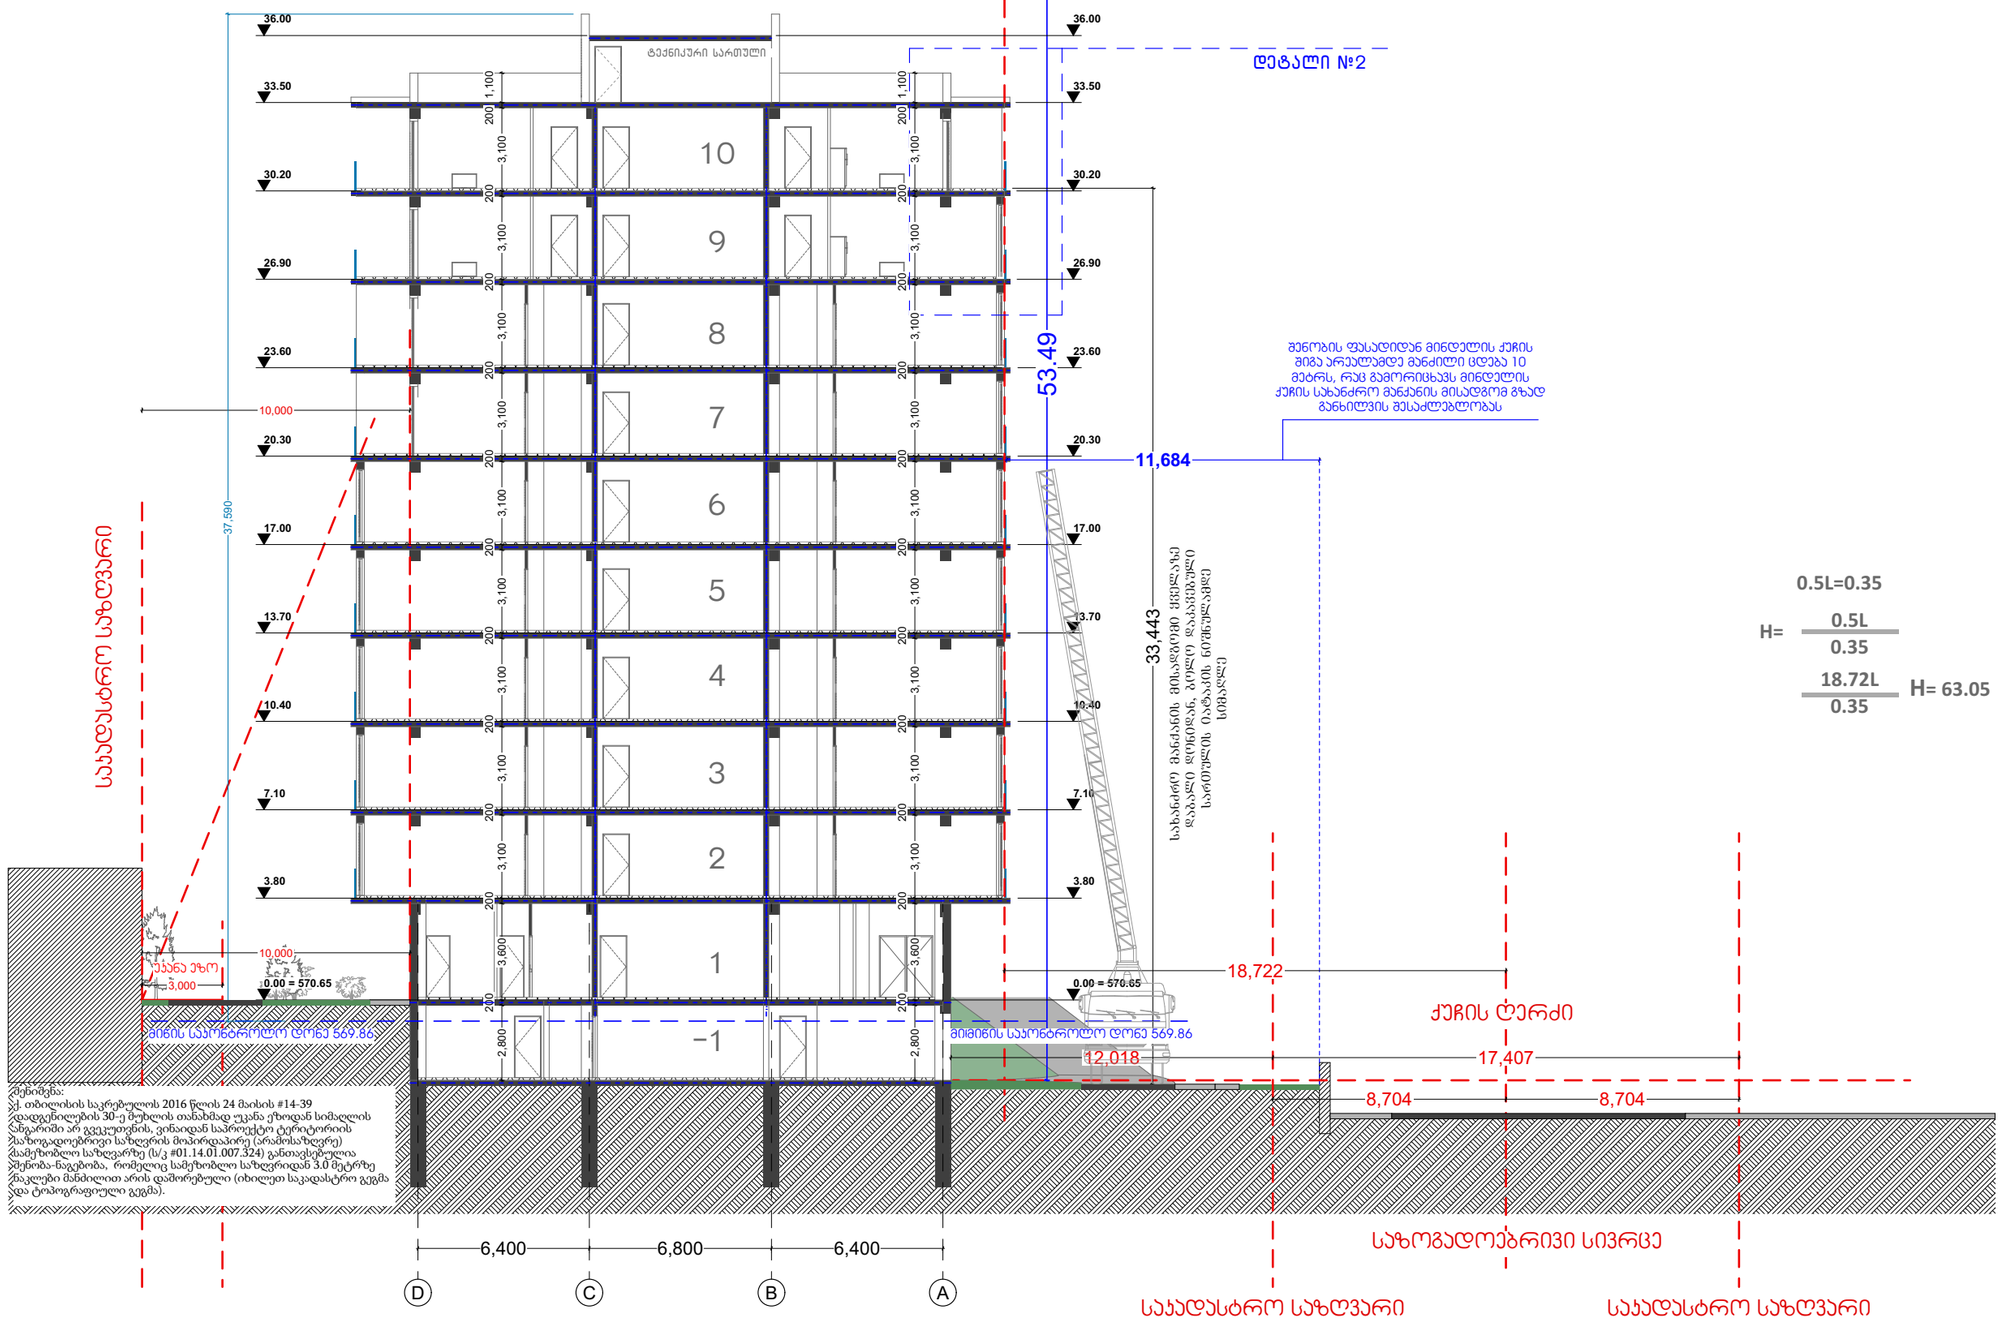

შენიშვნა:
ქ. თბილისის საკრებულოს 2016 წლის 24 მაისის #14-39 დადგენილების 30-ე მუხლის თანახმად უკანა ეზოდან სიმაღლის ზრდაში არ გვექნება ინსოლაციის ნორმატიული ხანგრძლივობის დარღვევა, ვინაიდან საკონსტრუქციო ტერიტორიის სახოგადოებრივი საზღვრის მოპირდაპირე (არამოსაზღვრე) სამეზობლო საზღვარზე (ს/კ #01.14.01.007.324) განთავსებულია შენობა-ნაგებობა, რომელიც სამეზობლო საზღვრიდან 3.0 მეტრზე ნაკლები მანძილით არის დაშორებული (იხილეთ საკადასტრო გეგმა და ტოპოგრაფიული გეგმა).

ფორმატი A-3

თბილისი 2019 წ.

დაკვეთა № 03/05

ექსპლიკაცია

პირობითი ნიშნები

- ტერიტორიის საკადასტრო საზღვარი
- ვერტიკალური ნიშნული
- ჩდილოეთი
- ხე-ნარგავები

დამკვეთი

მისამართი:

შეთანხმებულია დამკვეთთან	ხელმოწერა

შემსრულებელი

მისამართი:


ქ. თბილისი, 0179
ჯავჯავაძის ქუჩა № 11

თანამდებობა	გვარი	ხელმოწერა	თარიღი
დირექტორი			16.05.2019
პრ. მთ. არქიტექტორი			16.05.2019
შესრულა			

მასშტაბი	1 : 200	ჭრილი 1 - 1
თარიღი	16.08.2019	

სტადია	ფურცლები	ფურცელი
მუშა პროექტი		A - 2

ჭრილი 3-3

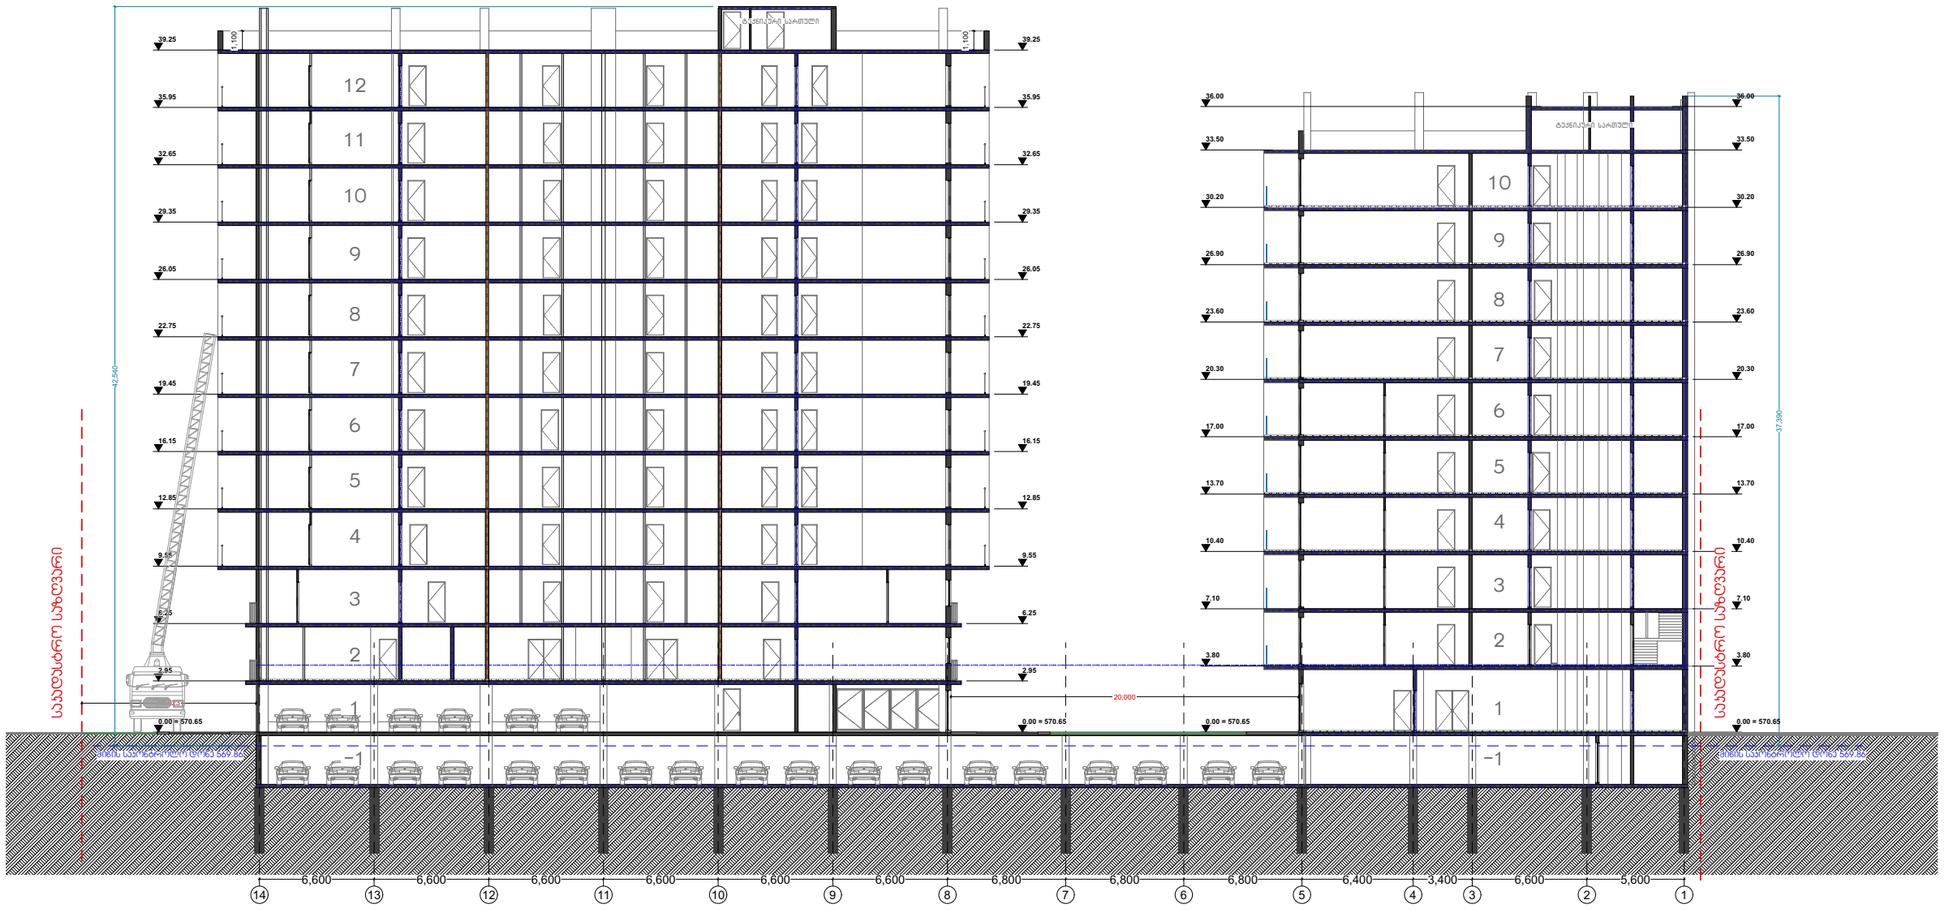

ფორმატი A-3

თბილისი 2019 წ.













