

1	14.6
2	16.8
3	14.2
4	13.2
5	15.9
6	16.4
7	14.1
8	13.2
9	15.1
10	14.1
	131
	278.6

სპეციალობა ორგანიზაცია
Company name

შპს "სოლო დეველოპმენტი" ს/ა
405112729

პროექტის დასახელება
Job Title

მრავალბინიანი საცხოვრებელი სახლი

მისამართი:
Address

ქ. თბილისი ვარკეთილი ლუბანოვის N40
ს/კ 01.72.14.040.143

ექსპლიკაცია:
Explication:

- ბეტონი
- ბეტონის ბლოკები
- ბეტონის კედლები სველ წერტილებს შორის
- მეტალი
- მინანქრები
- მხატვრული ელემენტები

ექსპლიკაცია:

ავტოფარეხების ჯამი	278.6 კვმ
ბინა	44.8 კვმ
საერთო ფართი	323.4 კვმ

პროექტის სტადია	მც. ნებართვა
Drawing Status	Date
ატვირთვისთვის პროექტი	2024/01/23

შემსრულებლები
performers

თანამდებობა	სახელი,გვარი	ხელმოწერა
მთავარი არქიტექტორი	გურამ თუთაძე	
მენ. ხელმძღვ.	ნინო ჯაფარიძე	

ნახაზის დასახელება
Drawing title

მშენ +0.100 ნიშნულზე

ნახაზის N INDEX	ფურცლის PAGE	ფურცლების ჯამი
06.1		
მასშტაბი Drawing Scale	1:100	A0

2024 წ

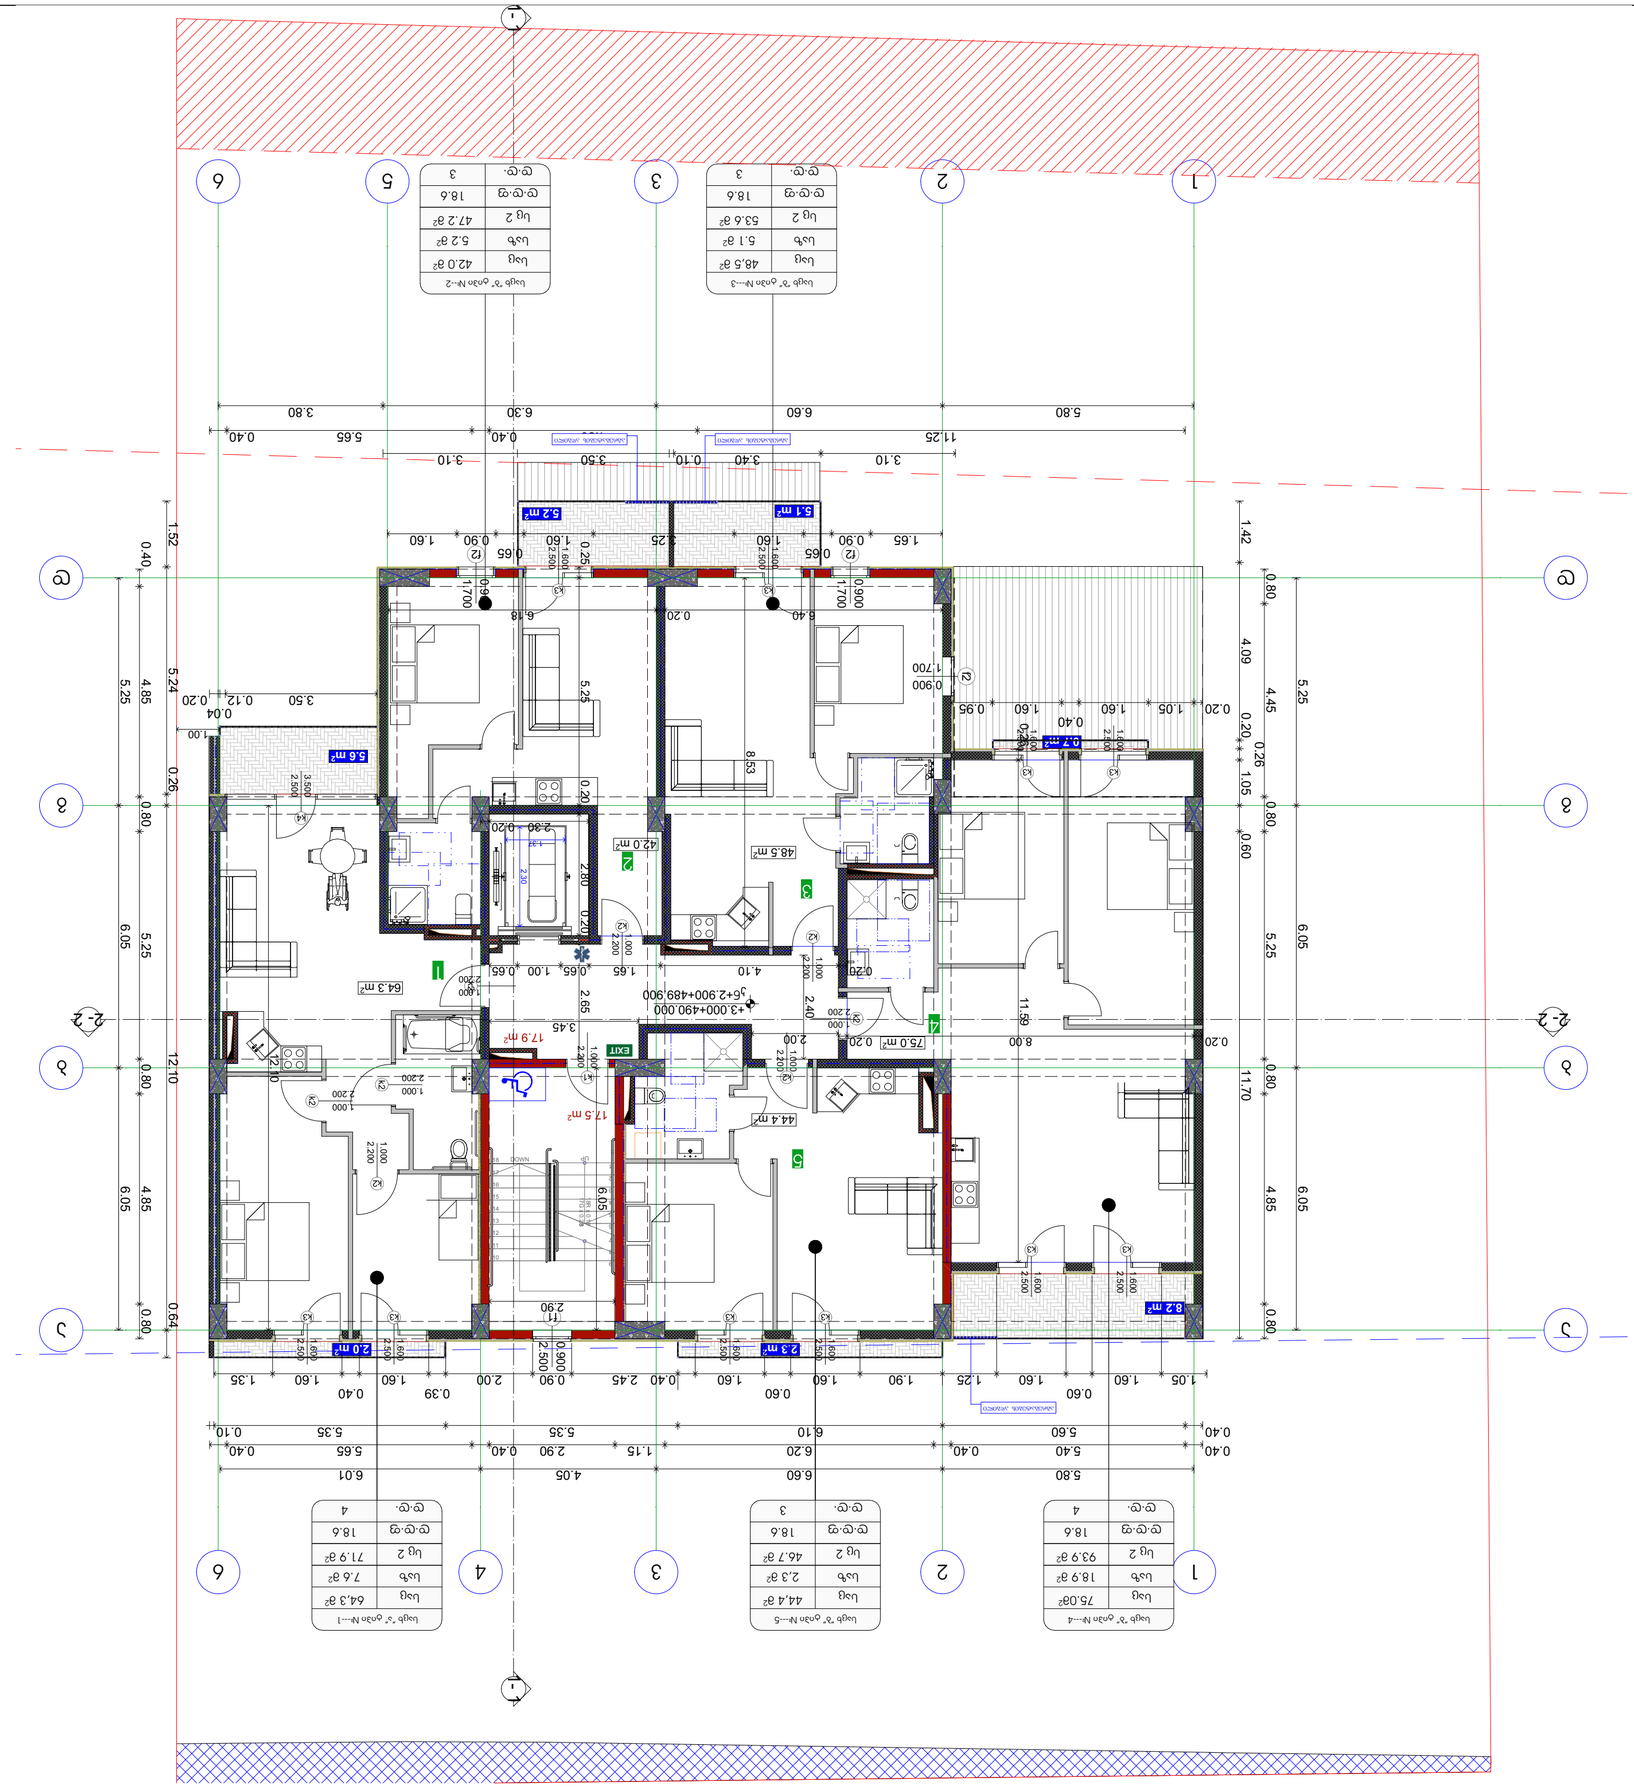





1	643	7.6	719
2	42	5.2	47.2
3	48.5	5.1	53.6
4	75	18.9	93.9
5	44.4	2.3	46.7
	2742	39.1	3133







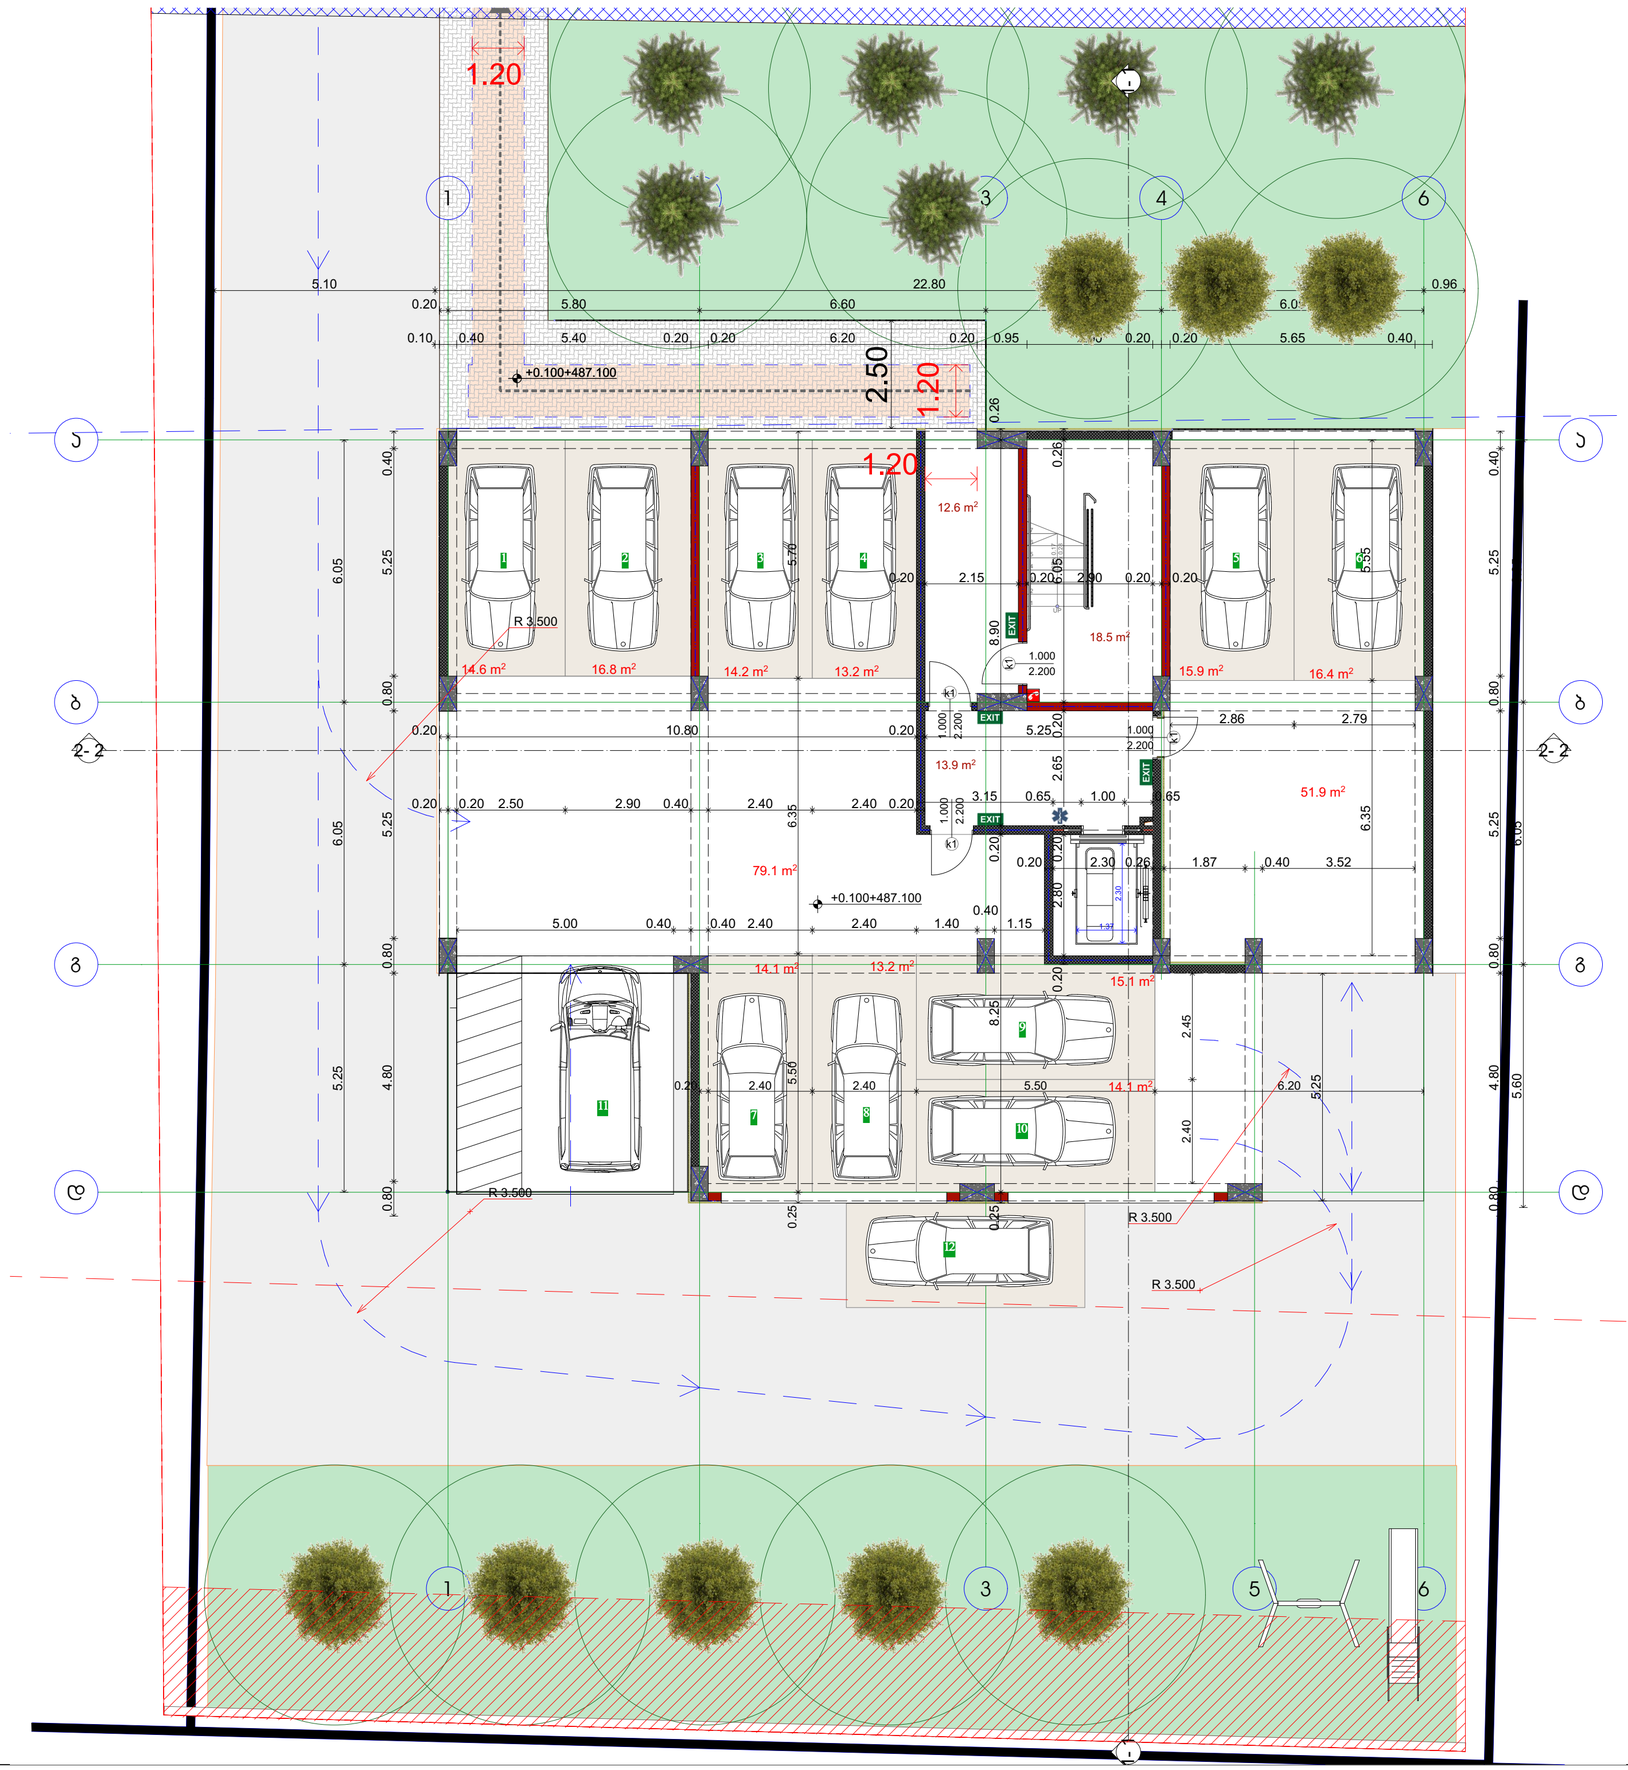

ჩასღრეზებული გეგმა

საპროექტო ორგანიზაცია
Company name

შპს "სოლო დეველოპმენტი" ს/ნ 405112729

პროექტის დასახელება
Job Title

მრავალბინიანი საცხოვრებელი სახლი

მისამართი:
Address


ექსპლიკაცია:
Explication:

- მოსაპირკეთებელი
- ბეტონის მონოლითური
- ელექტრომავთულის ჯებირი 2 ელექტრომავთულზე
- ბეტონის ფილა
- მოპირკეთების ფენა
- ასაწევი ავტომატური ჭიშკარი

პარკირების ადგილი
პარკირების ადგილი ფარფლით
ტროტუარის ადგილი
ტროტუარის ადგილი ფარფლით

ელექტრო მანქანის დამტენი სადგური
880 /2200 90
ელექტრო მანქანის დამტენი სადგური

ექსპლიკაცია:

ავტოფარეხების ჯამი 278.6 კვმ
ჯიხე 45.0 კვმ
საერთო ფართი 323.6 კვმ

1	14.6
2	16.8
3	14.2
4	13.2
5	15.9
6	16.4
7	14.1
8	13.2
9	15.1
10	14.1
	131
	278.6


ნახაზის დასახელება
Drawing title

მასშტ +0.100 ნიშნულზე

ნახაზის № Sheet	ფურცლის ტიპი Paper	ფურცლების რაოდ. Sheets
06.1		
ნახაზის მასშტაბი Drawing Scale 1:100		A0

2024 წ















