Aბლოკი

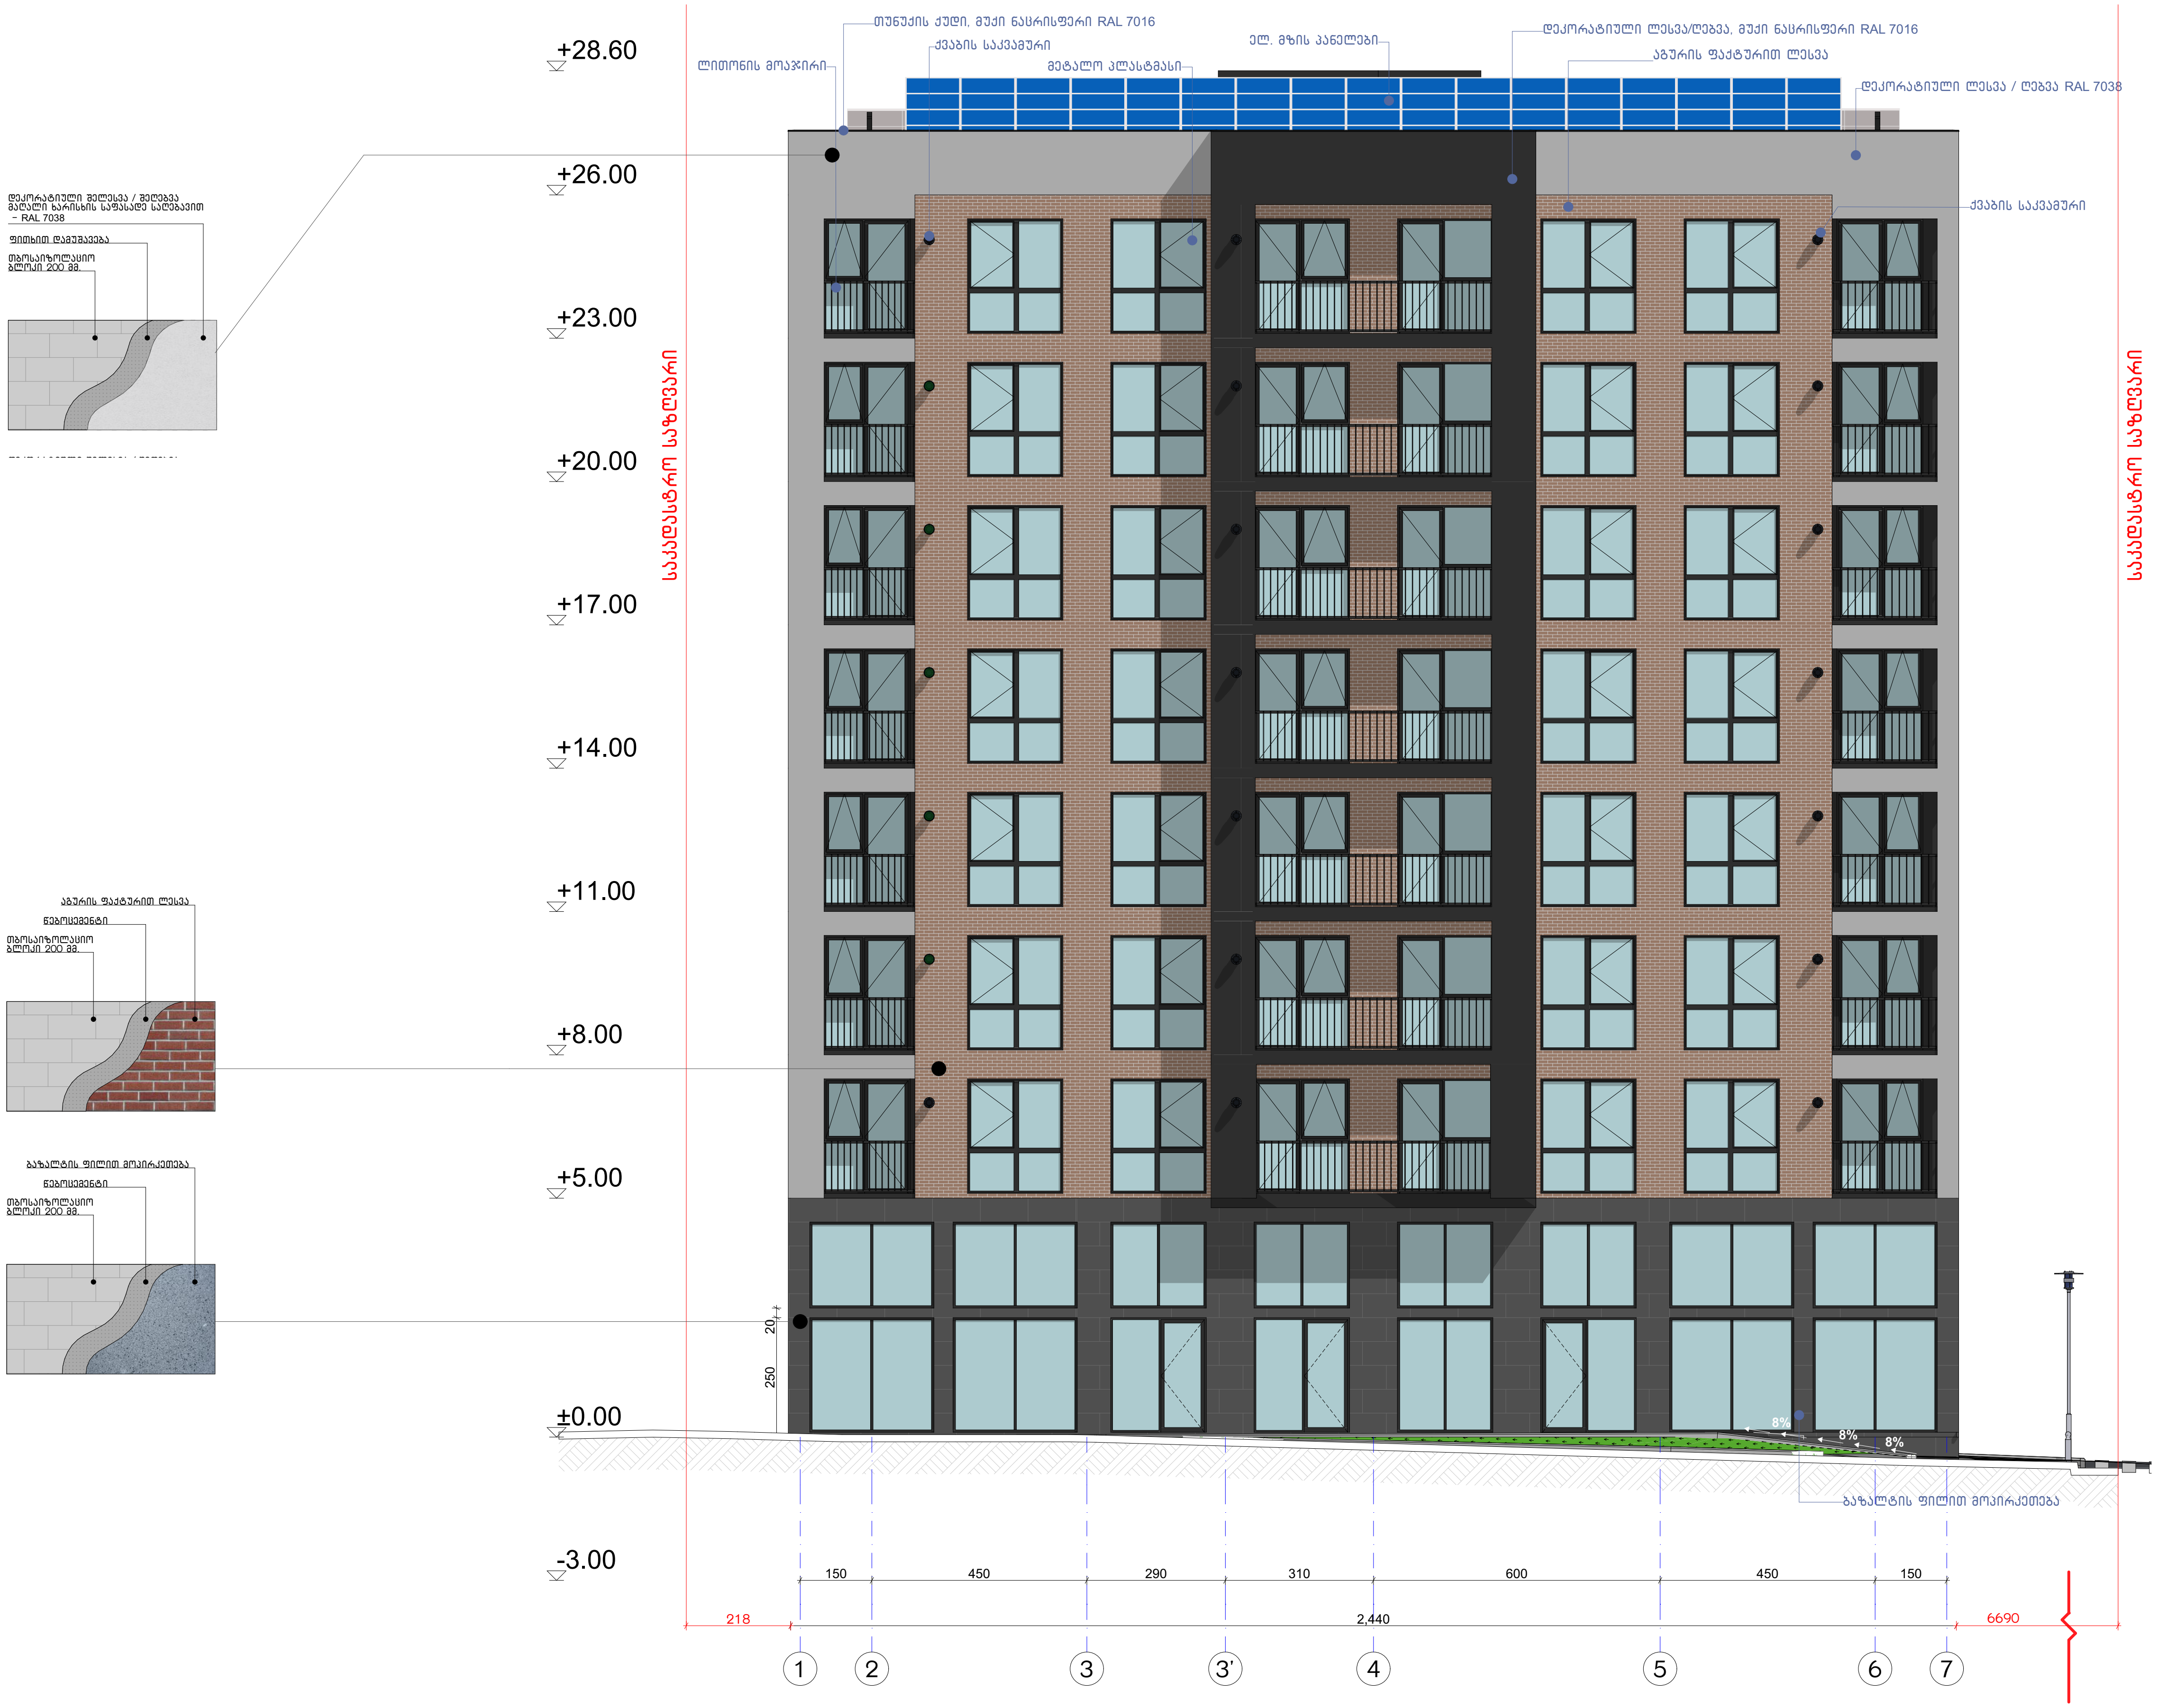

ექსპლიკაცია:

კორექტირება

№	კორექტირება	თარიღი
1		
2		
3		
4		
5		
6		
7		
8		

პირობითი ნიშნები:

- ნაკვეთის საზღვარი
- მონოლითი
- იატაკის მოჭიმვა
- შემავსებელი
- ჭრილის ხაზი
- ±0.00 კონსტრუქციული ნიშნული
- ±0.00 არქიტექტურული ნიშნული

შენიშვნები

1. ნახაზში შეტანილი ყველა ცვლილება უნდა შეთანხმდეს პროექტის ავტორთან.
2. შენობის საპროექტო ნული (±0.00) ტოლია +440.89 აბსოლუტური ნიშნულის.
3. პროექტში ყველა ზომა მოცემულია სანტიმეტრებში, ნიშნულები - მეტრებში.

მისამართი

ქ. თბილისი, ბიჭვინთის ქ. III, №13
ს/კ: 01.11.04.005.194
3869 მ²

ნახაზის დასახელება:

ფასადი 1-7 ღერძებში

პროექტის სახელწოდება

მრავალბინიანი საცხოვრებელი სახლის, **A** ბლოკის, არქიტექტურული პროექტი

სტადია	პროექტი	
თანამდებობა	გვარი	ხელმოწერა
არქიტექტორი	კ.აბულაძე	
არქიტექტორი	კ.მინდიაშვილი	

თარიღი	2021 წ.	
ფორმატი	ფურცლები	მასშტაბი
A-3	A47	1:150

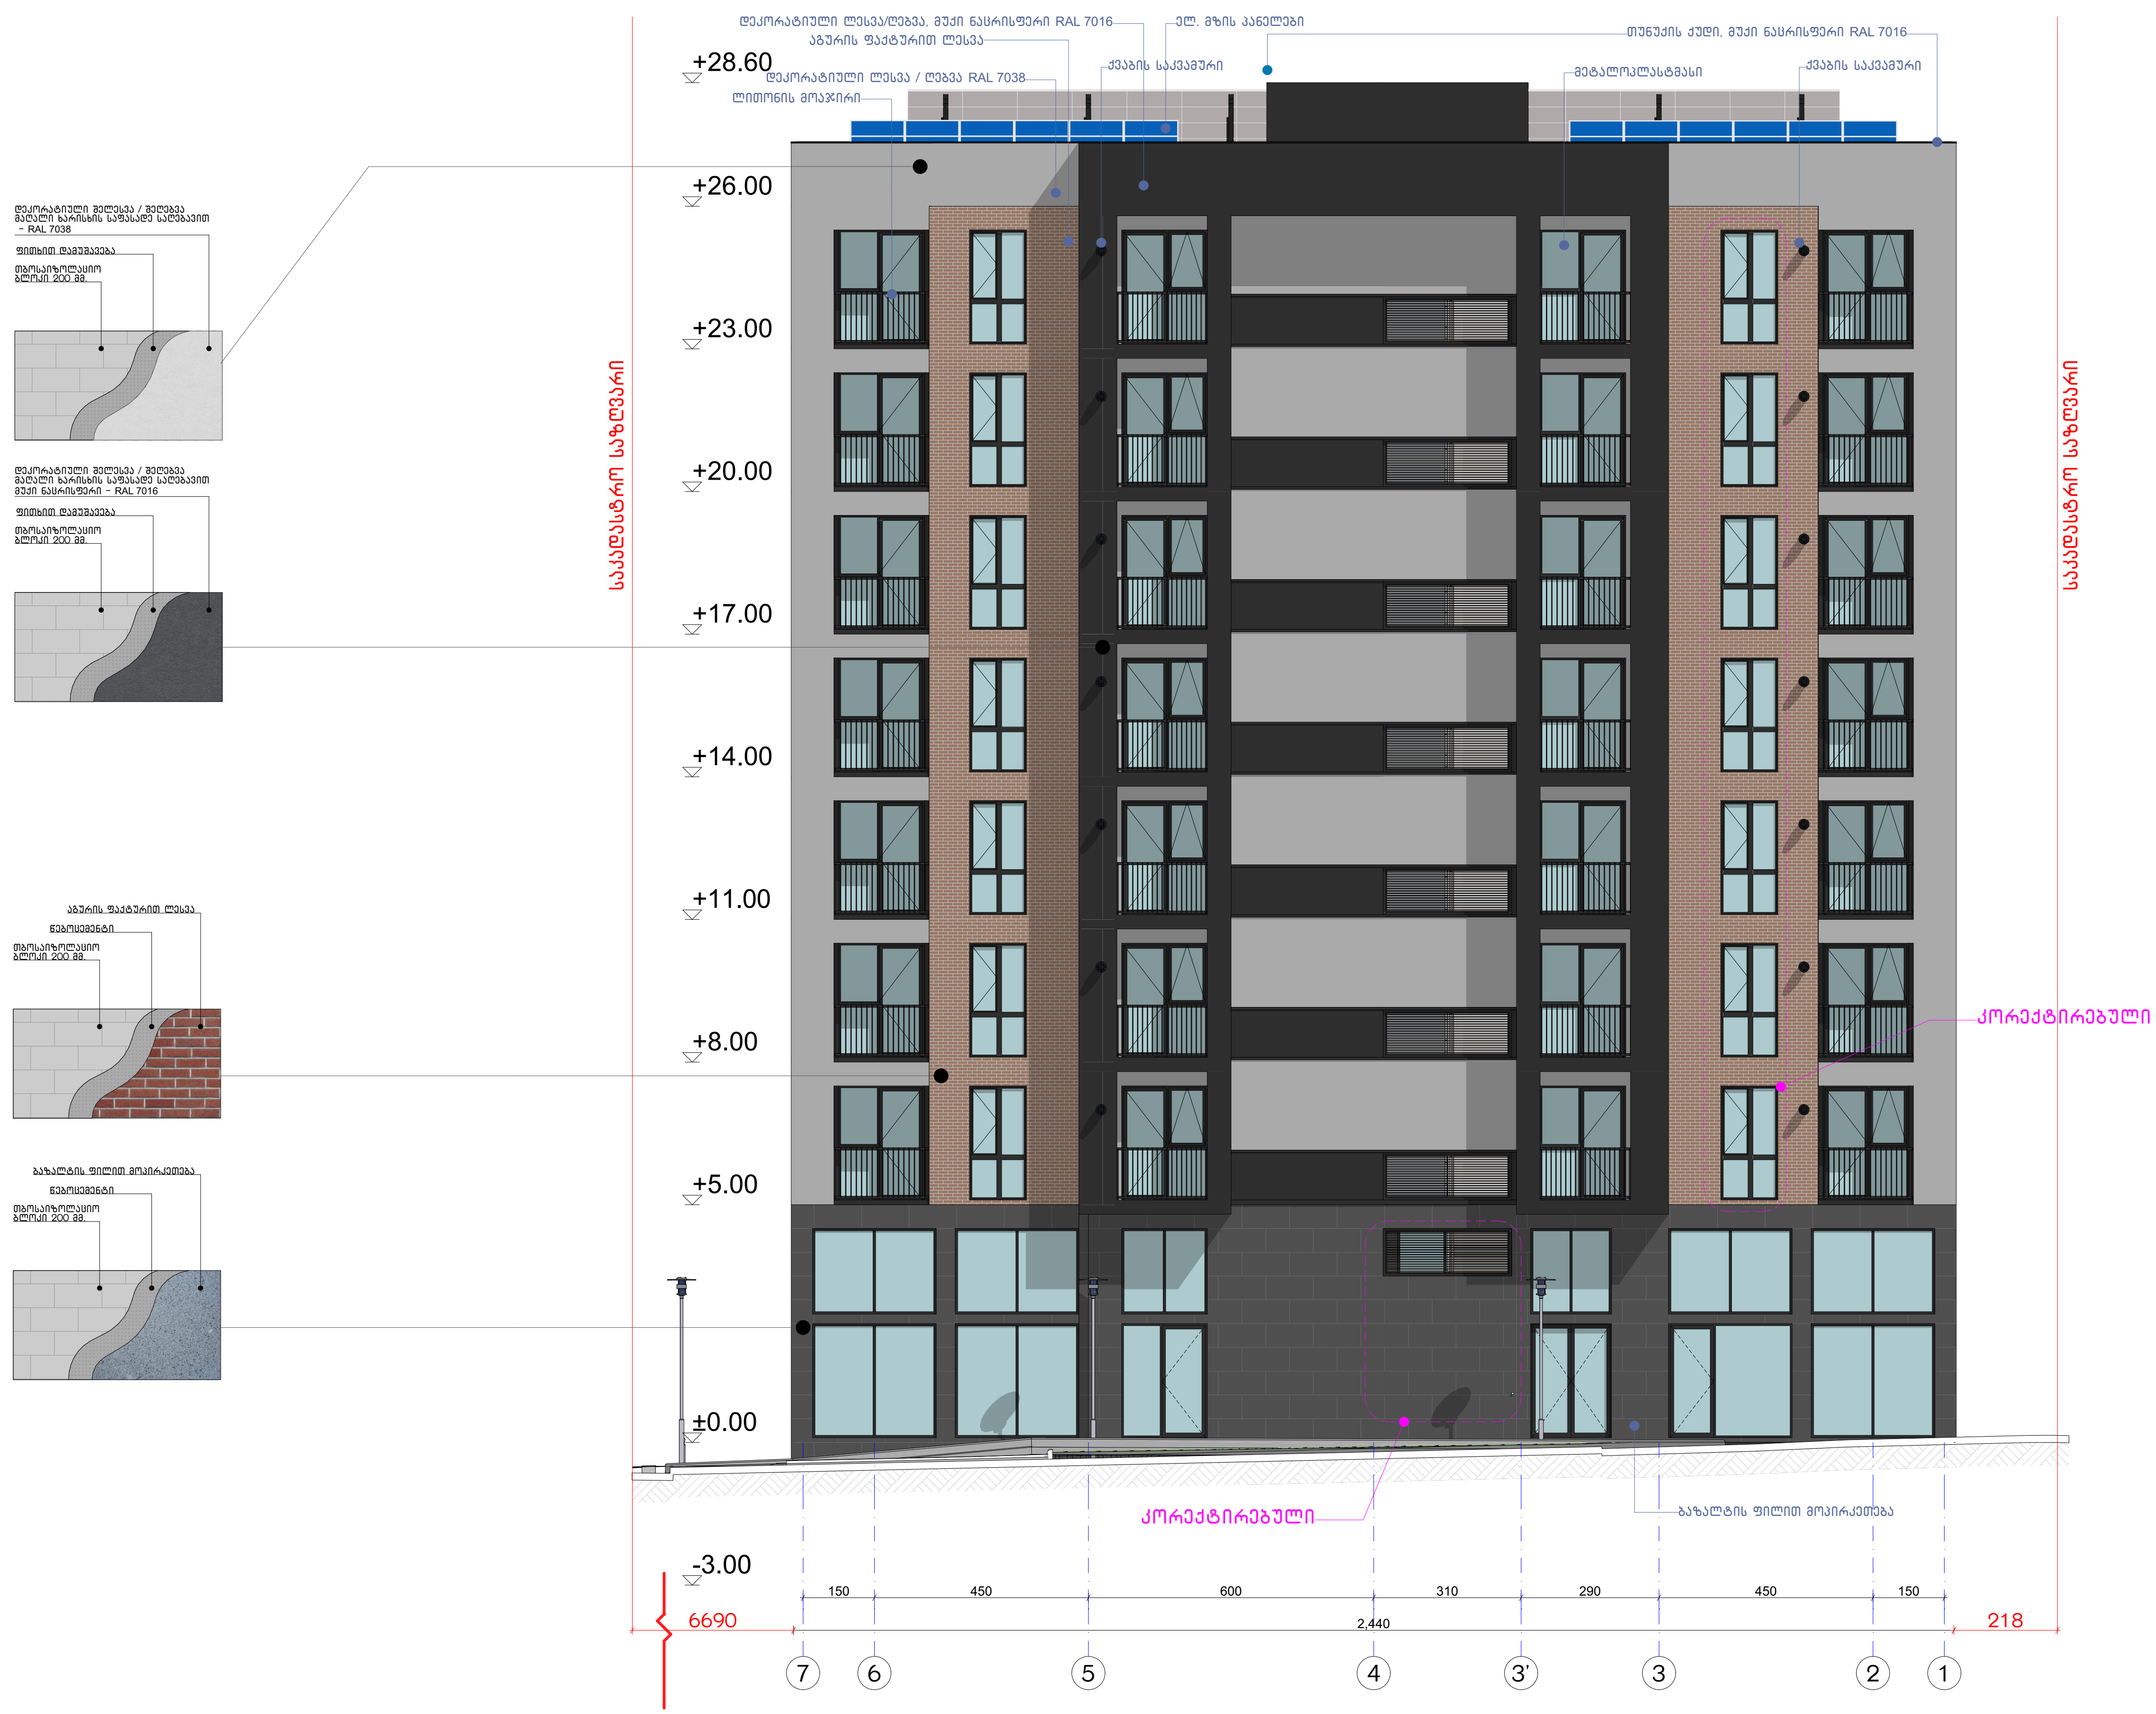

ექსპლიკაცია:

კორექტირება		
№	კორექტირება	თარიღი
1		
2		
3		
4		
5		
6		
7		
8		

პირობითი ნიშნები:

- ნაკვეთის საზღვარი
- მონოლითი
- იატაკის მოჭიმვა
- შემავსებელი
- ჭრილის ხაზი
- ±0.00 კონსტრუქციული ნიშნული
- ±0.00 არქიტექტურული ნიშნული

შენიშვნები

1. ნახაზში შეტანილი ყველა ცვლილება უნდა შეთანხმდეს პროექტის ავტორთან.
2. შენობის საპროექტო ნული (±0.00) ტოლია +440.89 აბსოლუტური ნიშნულის.
3. პროექტში ყველა ზომა მოცემულია სანტიმეტრებში, ნიშნულები - მეტრებში.

მისამართი

ქ. თბილისი, ბიჭვინთის ქ. III, №13
ს/კ: 01.11.04.005.194
3869 მ²

ნახაზის დასახელება:

ფასადი 7-1 ღერძებში

პროექტის სახელწოდება

მრავალბინიანი საცხოვრებელი სახლის, **A** ბლოკის, არქიტექტურული პროექტი

სტადია	პროექტი	
თანამდებობა	გვარი	ხელმოწერა
არქიტექტორი	კ.აბულაძე	
არქიტექტორი	კ.მინდიაშვილი	

თარიღი	2021 წ.	
ფორმატი	ფურცლები	მასშტაბი
A-3	A48	1:150

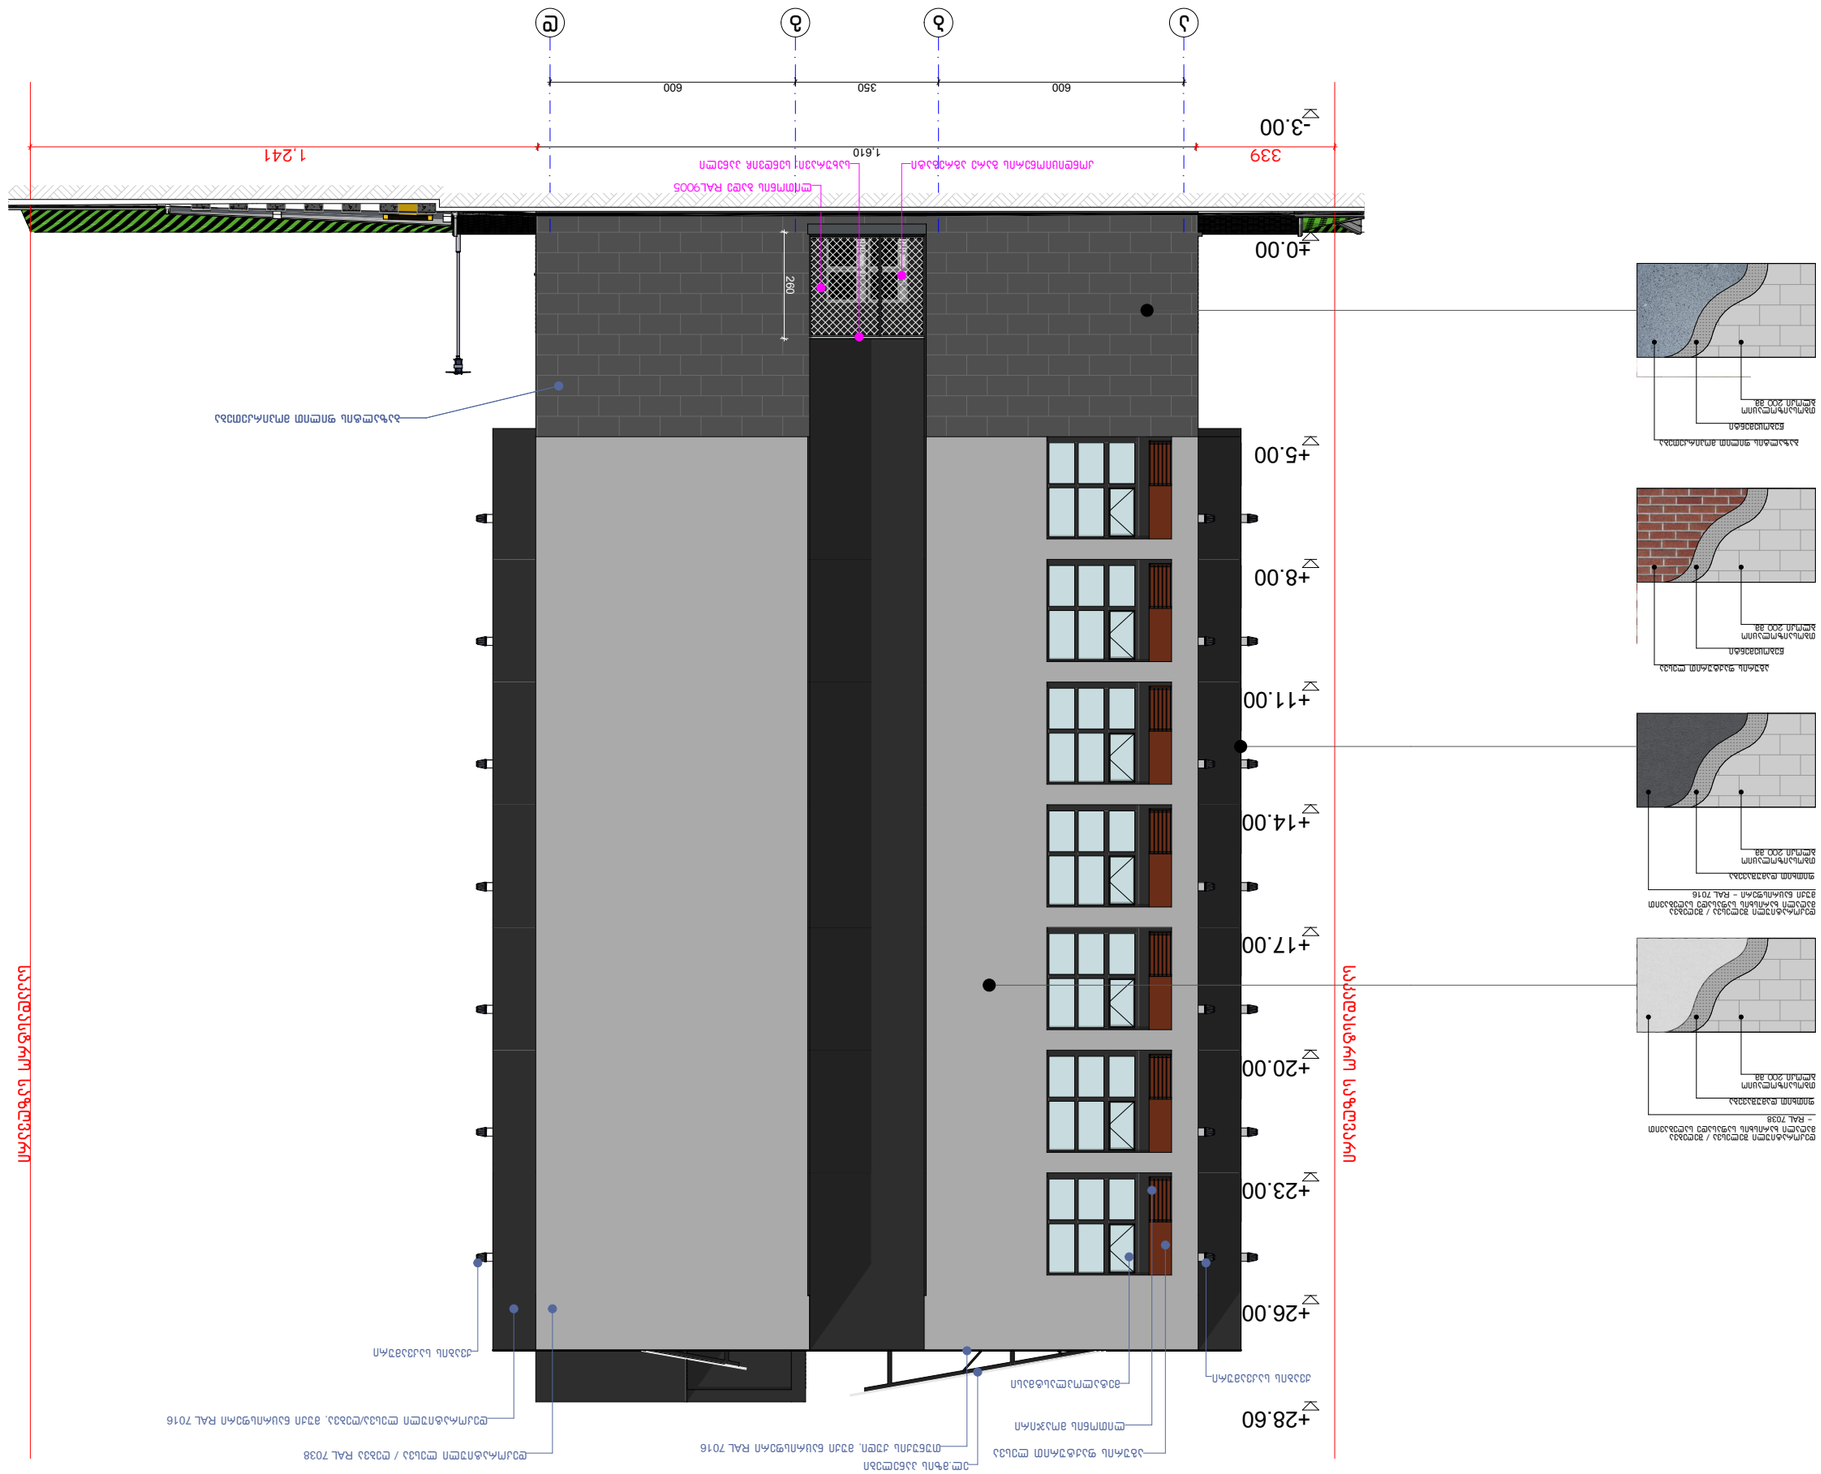
-3.00
+0.00
+5.00
+8.00
+11.00
+14.00
+17.00
+20.00
+23.00
+26.00
+28.60
600
350
600
1.610
339
1.241
ჯამური სიმაღლე 3390მმ
ბეტონის კედელი 200 მმ
ალუმინის პანელი RAL9005
ალუმინის პანელი RAL 7038
ალუმინის პანელი RAL 7016

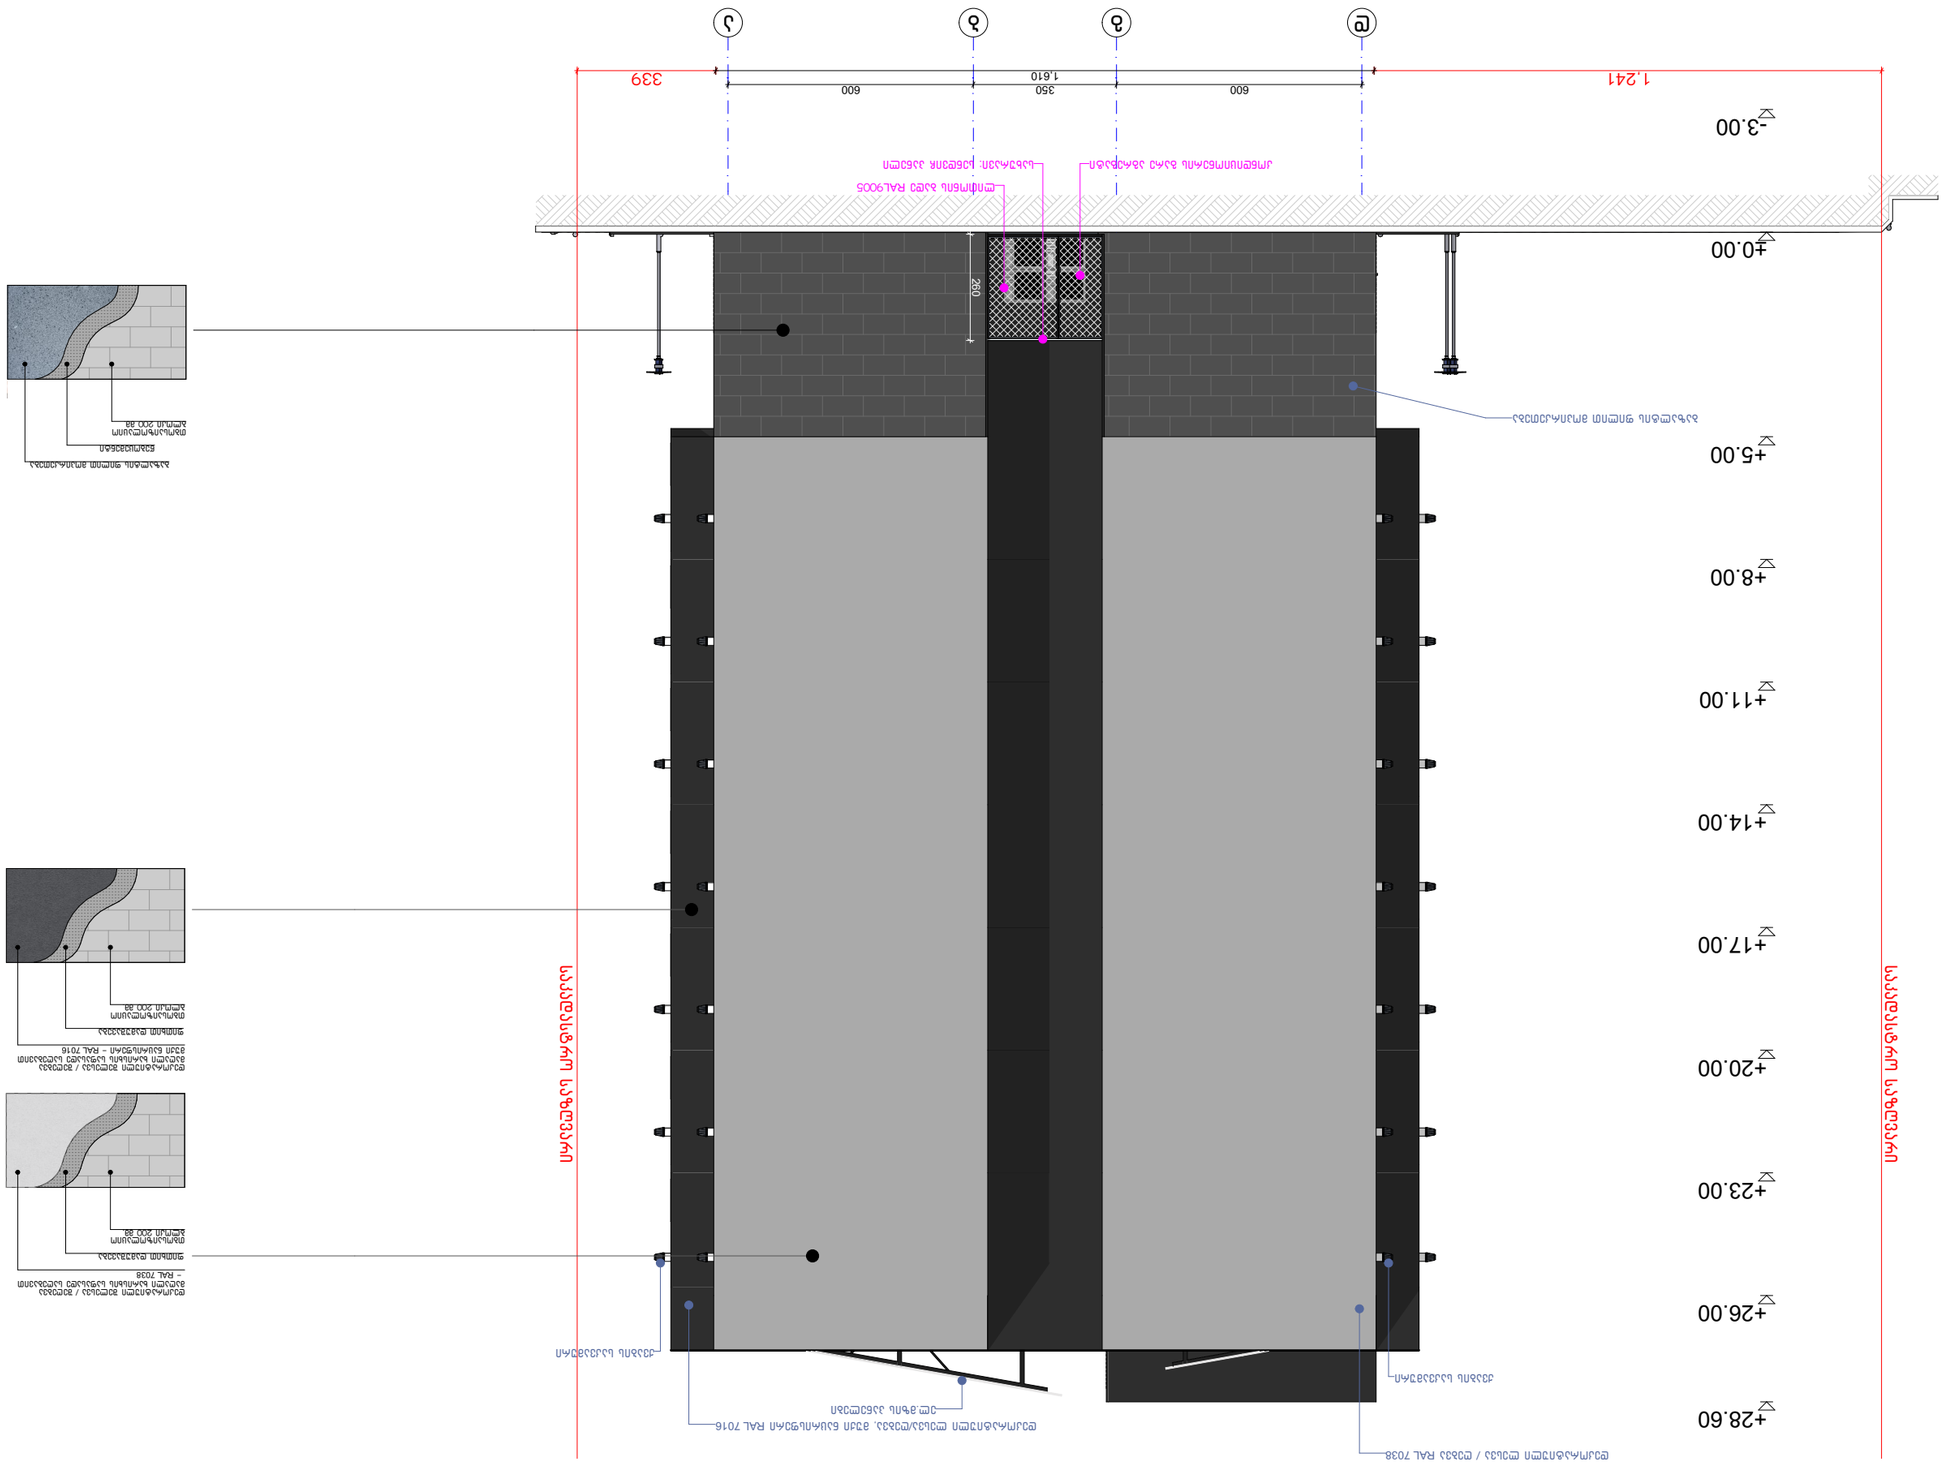
+28.60
+26.00
+23.00
+20.00
+17.00
+14.00
+11.00
+8.00
+5.00
±0.00
-3.00
1.241
600
350
600
1.610
339
280
სატელეფონო სადგური
სატელეფონო სადგური
ალუმინის პანელი RAL9005 ტექსტურით
ალუმინის პანელი RAL9005 ტექსტურით
ალუმინის პანელი RAL 7016 ტექსტურით
ალუმინის პანელი RAL 7038 ტექსტურით
ალუმინის პანელი RAL 7038 ტექსტურით
ალუმინის პანელი RAL 7016 ტექსტურით
ალუმინის პანელი RAL 7016 ტექსტურით
ალუმინის პანელი RAL 7038

ა ბლოკი

დასახელება	ალ. ვიტ-1	ალ. ვიტ-2	ალ. ვიტ-3	ალ. ვიტ-5	ალ. ვიტ-6	ალ. ვიტ-7	ალ. ვიტ-8	ალ. ვიტ-9	ალ. ვიტ-10	ალ. ვიტ-11
მასალა	ალუმინი	ალუმინი	ალუმინი	ალუმინი	ალუმინი	ალუმინი	ალუმინი	ალუმინი	ალუმინი	ალუმინი
რაოდენობა (ცალი)	8	7	4	2	2	1	1	1	1	1
ზომები (სმ)	260X180სმ	260X240 სმ	200X180 სმ	200X240 სმ	200X240 სმ	260X240სმ	180X180სმ	170X180სმ	180X240სმ	170X240სმ
ფართობი (მ²)	4.7 მ²	6.2 მ²	3.6 მ²	4.8 მ²	4.8 მ²	6.2 მ²	3.2 მ²	3.1 მ²	4.3 მ²	4.1 მ²
ჯამური ფართობი (მ²)	37.6 მ²	43.4 მ²	14.4 მ²	4.8 მ²	9.6 მ²	6.2 მ²	3.2 მ²	3.1 მ²	4.3 მ²	4.1 მ²
გეგმა										
ფასადი მ. 1:100	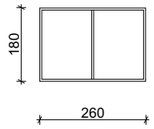	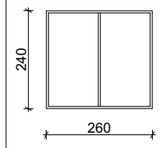	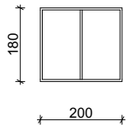	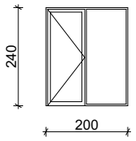	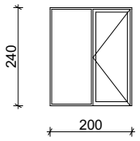	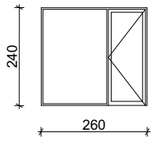	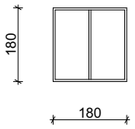	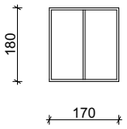	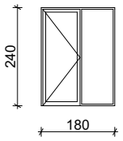	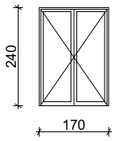

დასახელება	ვიტ-1	ვიტ-2	ვიტ-3	ვიტ-4	ვიტ-5	ვიტ-6	ვიტ-7	ვიტ-8	ვიტ-9	ვიტ-10
მასალა	მეტალო პლასტმასი	მეტალო პლასტმასი	მეტალო პლასტმასი	მეტალო პლასტმასი	მეტალო პლასტმასი	მეტალო პლასტმასი	მეტალო პლასტმასი	მეტალო პლასტმასი	მეტალო პლასტმასი	მეტალო პლასტმასი
რაოდენობა (ცალი)	21	14	7	4	4	14	14	14	21	7
ზომები (სმ)	180X240 სმ	180X240 სმ	180X240 სმ	200X240 სმ	200X240 სმ	200X240 სმ	220X240 სმ	120X240 სმ	110X140 სმ	200X240 სმ
ფართობი (მ²)	4.3 მ²	4.3 მ²	4.3 მ²	4.8 მ²	4.8 მ²	4.8 მ²	4.8 მ²	2.9 მ²	1.5 მ²	5.3 მ²
ჯამური ფართობი (მ²)	90.3 მ²	60.2 მ²	30.1 მ²	19.2 მ²	19.2 მ²	67.2 მ²	67.2 მ²	40.6 მ²	31.5 მ²	37.1 მ²
გეგმა										
ფასადი მ. 1:100	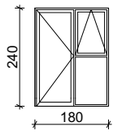	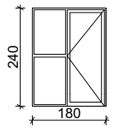	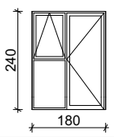	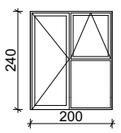	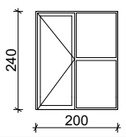	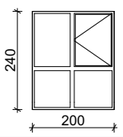	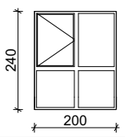	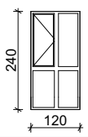	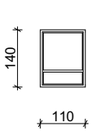	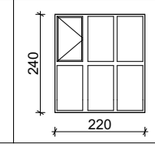

დასახელება	კ-1*	კ-2*	კ-2	კ-3
მასალა	შავი ფერის ლითონის კარი ცეცხლმედეგობა 90 წუთი		შავი ფერის ლითონის კარი ცეცხლმედეგობა 30 წუთი	
რაოდენობა (ცალი)	6	6	29	21
ზომები (სმ)	220X100 სმ	220X100 სმ	220X100 სმ	220X100 სმ
ფართობი (მ²)	2.2 მ²	2.2 მ²	2.2 მ²	2.2 მ²
ჯამური ფართობი (მ²)	13.2 მ²	13.2 მ²	63.8 მ²	46.2 მ²
გეგმა				
ფასადი მ. 1:100				

დასახელება	ცხ-1
მასალა	შავი ფერის ლითონის ცხაურებიანი ღიობი განიავებისთვის
რაოდენობა (ცალი)	8
ზომები (სმ)	270X100 სმ
ფართობი (მ²)	2.7 მ²
ჯამური ფართობი (მ²)	21.6 მ²
ნახაზი მ. 1:100	

ჯამური ფართი	
მეტალო პლასტმასი	462.6 მ²
ალუმინის ვიტრაჟი	130.7 მ²
ცხაურა	21.6 მ²
ლითონის კარები	136.4 მ²

შენიშვნა
ყველა ფართი დაზუსტდეს ადგილზე!

ექსპლიკაცია:

კორექტირება

№	კორექტირება	თარიღი
1		
2		
3		
4		
5		
6		
7		
8		

პირობითი ნიშნები:

- ნაკვეთის საზღვარი
- მონოლითი
- იატაკის მოჯიმვა
- შემავსებელი
- ჭრილის ხაზი
- ±0.00 კონსტრუქციული ნიშნული
- ±0.00 არქიტექტურული ნიშნული

შენიშვნები

1. ნახაზში შეტანილი ყველა ცვლილება უნდა შეთანხმდეს პროექტის ავტორთან.
2. შენობის საპროექტო ნული (±0.00) ტოლია +440.89 აბსოლუტური ნიშნულის.
3. პროექტში ყველა ზომა მოცემულია სანტიმეტრებში, ნიშნულები - მეტრებში.

მისამართი

ქ. თბილისი, ბებვინთის ქ. III, №13

ს/კ: 01.11.04.005.194

3869 მ²

.

ნახაზის დასახელება:

ვიტრაჟების სპეციფიკაცია

პროექტის სახელწოდება

მრავალბინიანი საცხოვრებელი სახლის,
A ბლოკის, არქიტექტურული პროექტი

სტადია	პროექტი	
თანამდებობა	გვარი	ხელმოწერა
არქიტექტორი	ქ.აბულაძე	
არქიტექტორი	ქ.მინდიაშვილი	

თარიღი 2021 წ.

ფურცლის ზომა: A-3 | ფურცლების: A64 | მასშტაბი: 1:150

ბლოკი

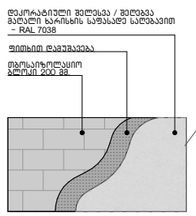

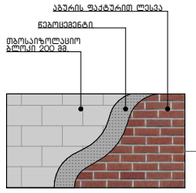

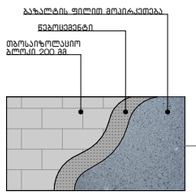

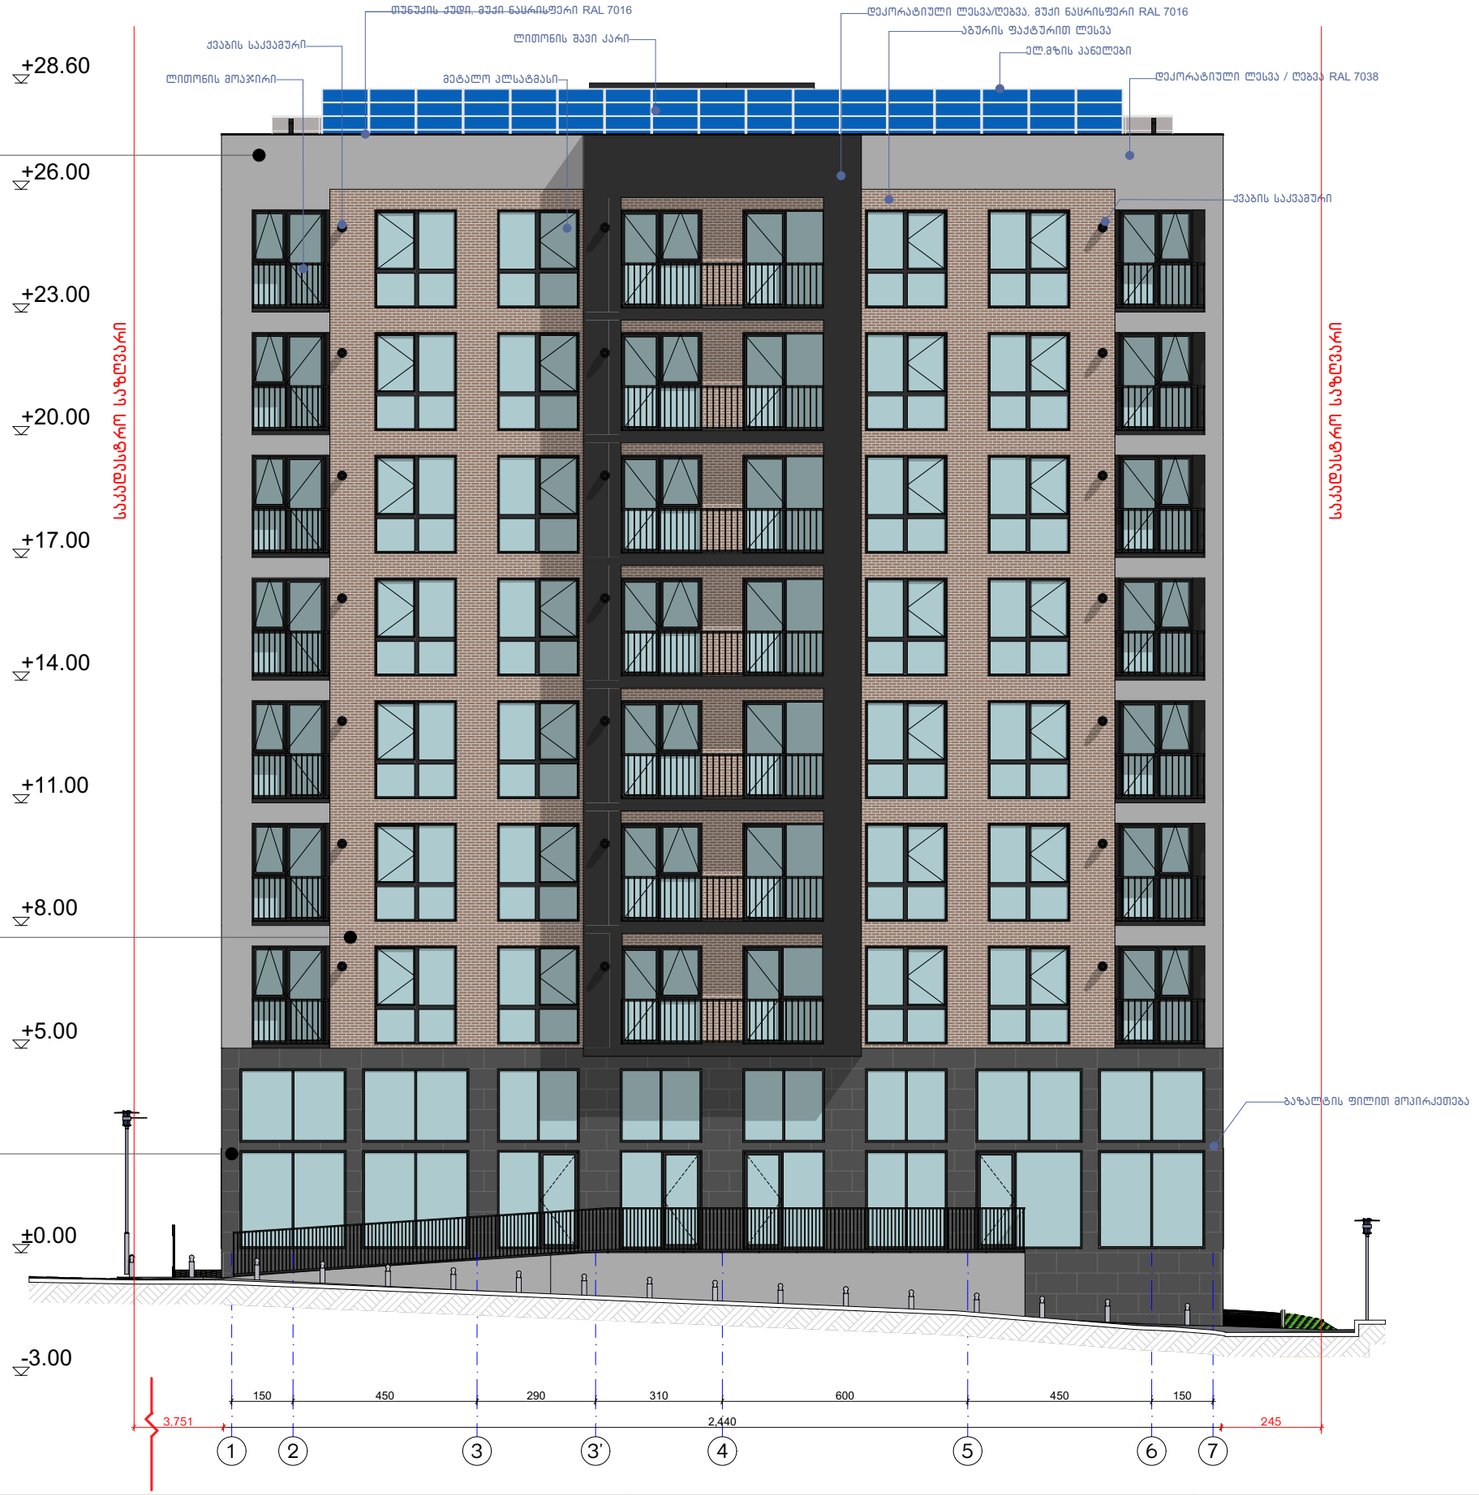

ექსპლიკაცია:	კორექტირება			პირობითი ნიშნები:	შენიშვნები	ნახაზის დასახელება:	პროექტის სახელწოდება	
	№	კორექტირება	თარიღი	ნაკვეთის საზღვარი მონოლითი იატაკის მოპირკეთება შემავსებელი ჭრილის ხაზი ±0.00 კონსტრუქციული ნიშნული ±0.00 არქიტექტურული ნიშნული	1. ნახაზში შეტანილი ცვლილება უნდა შეთანხმდეს პროექტის ავტორთან. 2. შენობის საარქიტექტო ნული (±0.00) ტოლია +440.89 აბსოლუტური ნიშნულის. 3. პროექტში ცვლილება ზომა მოცემულია სანტიმეტრებში, ნიშნულები - მეტრებში. მისამართი ქ. თბილისი, ბიჭვინთის ქ. III, №13 ს/კ: 01.11.04.005.194 3869 მ²	ფასადი 1-7 ღერძებში	მრავალბინიანი საცხოვრებელი სახლის, **B** ბლოკის, არქიტექტურული პროექტი	
	1						სტადია: პროექტი	
	2						თანამდებობა: გვარი: ხელმოწერა:	
	3							თარიღი: 2021 წ.
	4						არქიტექტორი ქ.აბულაძე	შეფასტი: ფურცლები: მასშტაბი:
	5						არქიტექტორი ქ.მინდიაშვილი	**A**-3 **A49** **1:150**
	6							
	7							
	8							



დამკვეთი:			
პროექტის ავტორი:			
პროექტის დასახელება:			
ფასადის 7-1 ელევაციები			
სამშენებლო ნებართვის პროექტი			
ფასადის მასალების ტექნიკური აღწერილობა			
ფასადის ელემენტების ექსპლიკაცია			
ფასადის ელემენტების ექსპლიკაცია			
ფასადის ელემენტების ექსპლიკაცია

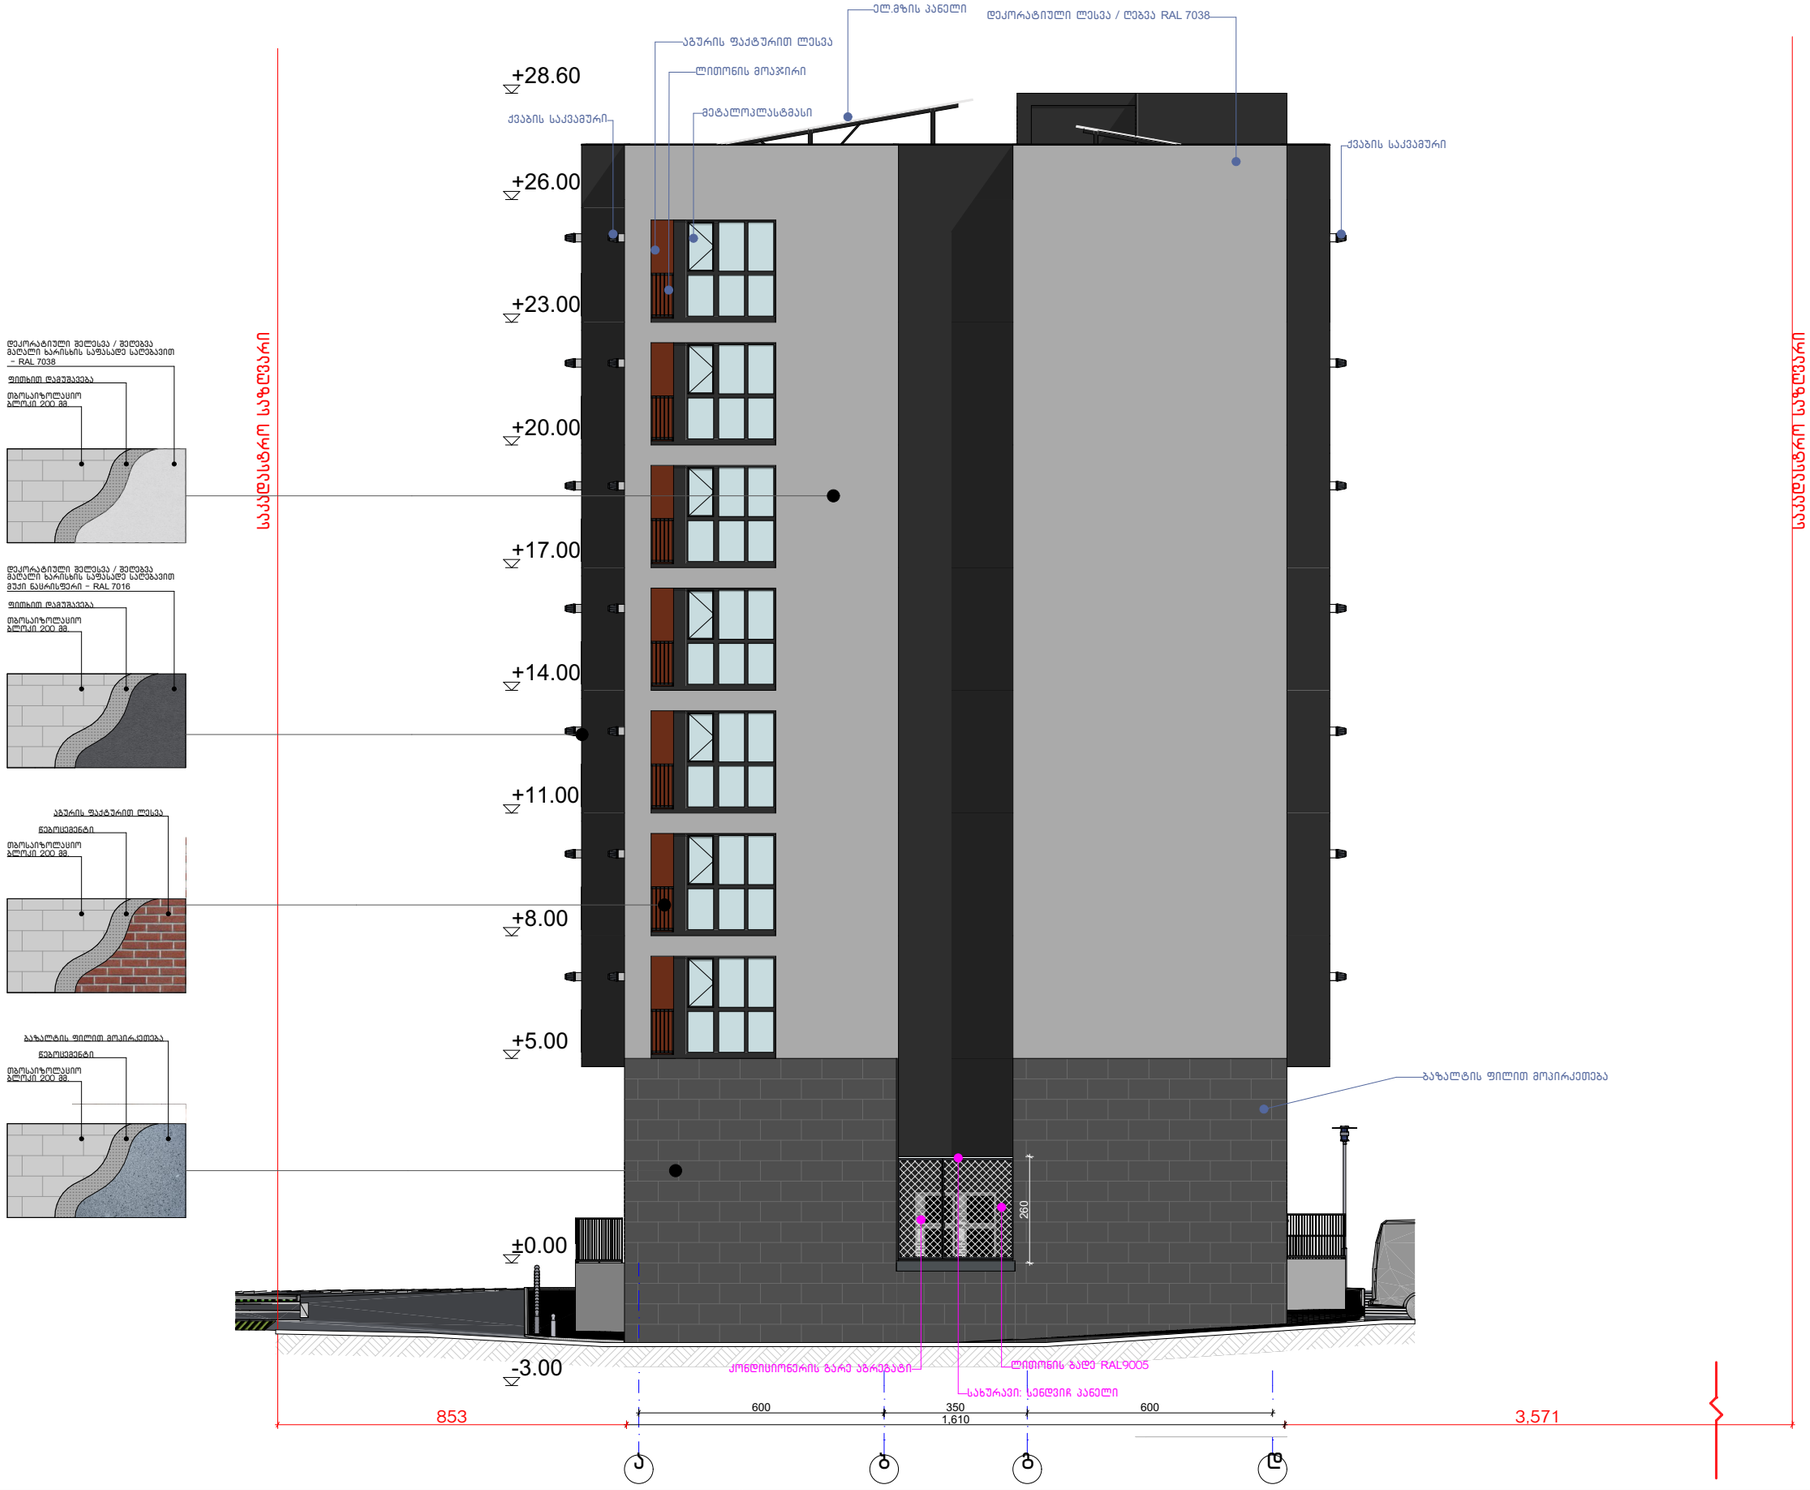

ექსპლიკაცია:	კორექტირება			პირობითი ნიშნები:	შენიშვნები	ნახაზის დასახელება:	პროექტის სახელწოდება	
	№	კორექტირება	თარიღი	ნაკვეთის საზღვარი მონოლითი იატაკის მოზიდვა შემავსებელი ჭრილის ხაზი ±0.00 კონსტრუქციული ნიშნული ±0.00 არქიტექტურული ნიშნული	1. ნახაზში შეტანილი ცვლილება უნდა შეთანხმდეს პროექტის ავტორთან. 2. შენობის საპროექტო ნული (±0.00) ტოლია +440.89 აბსოლუტური ნიშნულის. 3. პროექტში ცვლილ ზომა მოცემულია სანტიმეტრებში, ნიშნულები - მეტრებში.	ფასადი ა-დ ღერძებში	მრავალბინიანი საცხოვრებელი სახლის, **B** ბლოკის, არქიტექტურული პროექტი	
	1				მისამართი		სტადია პროექტი	
	2				ქ. თბილისი, ბიჭვინთის ქ. III, №13 ს/კ: 01.11.04.005.194 3869 მ²		თანამდებობა გვარი ხელმოწერა	
	3							თარიღი 2021 წ.
	4						არქიტექტორი კ.აბუსლაძე	ფურცლის № A-3
	5						არქიტექტორი ქ.მინდიაშვილი	ფურცლები A47
	6							მასშტაბი 1:150
	7							
	8							

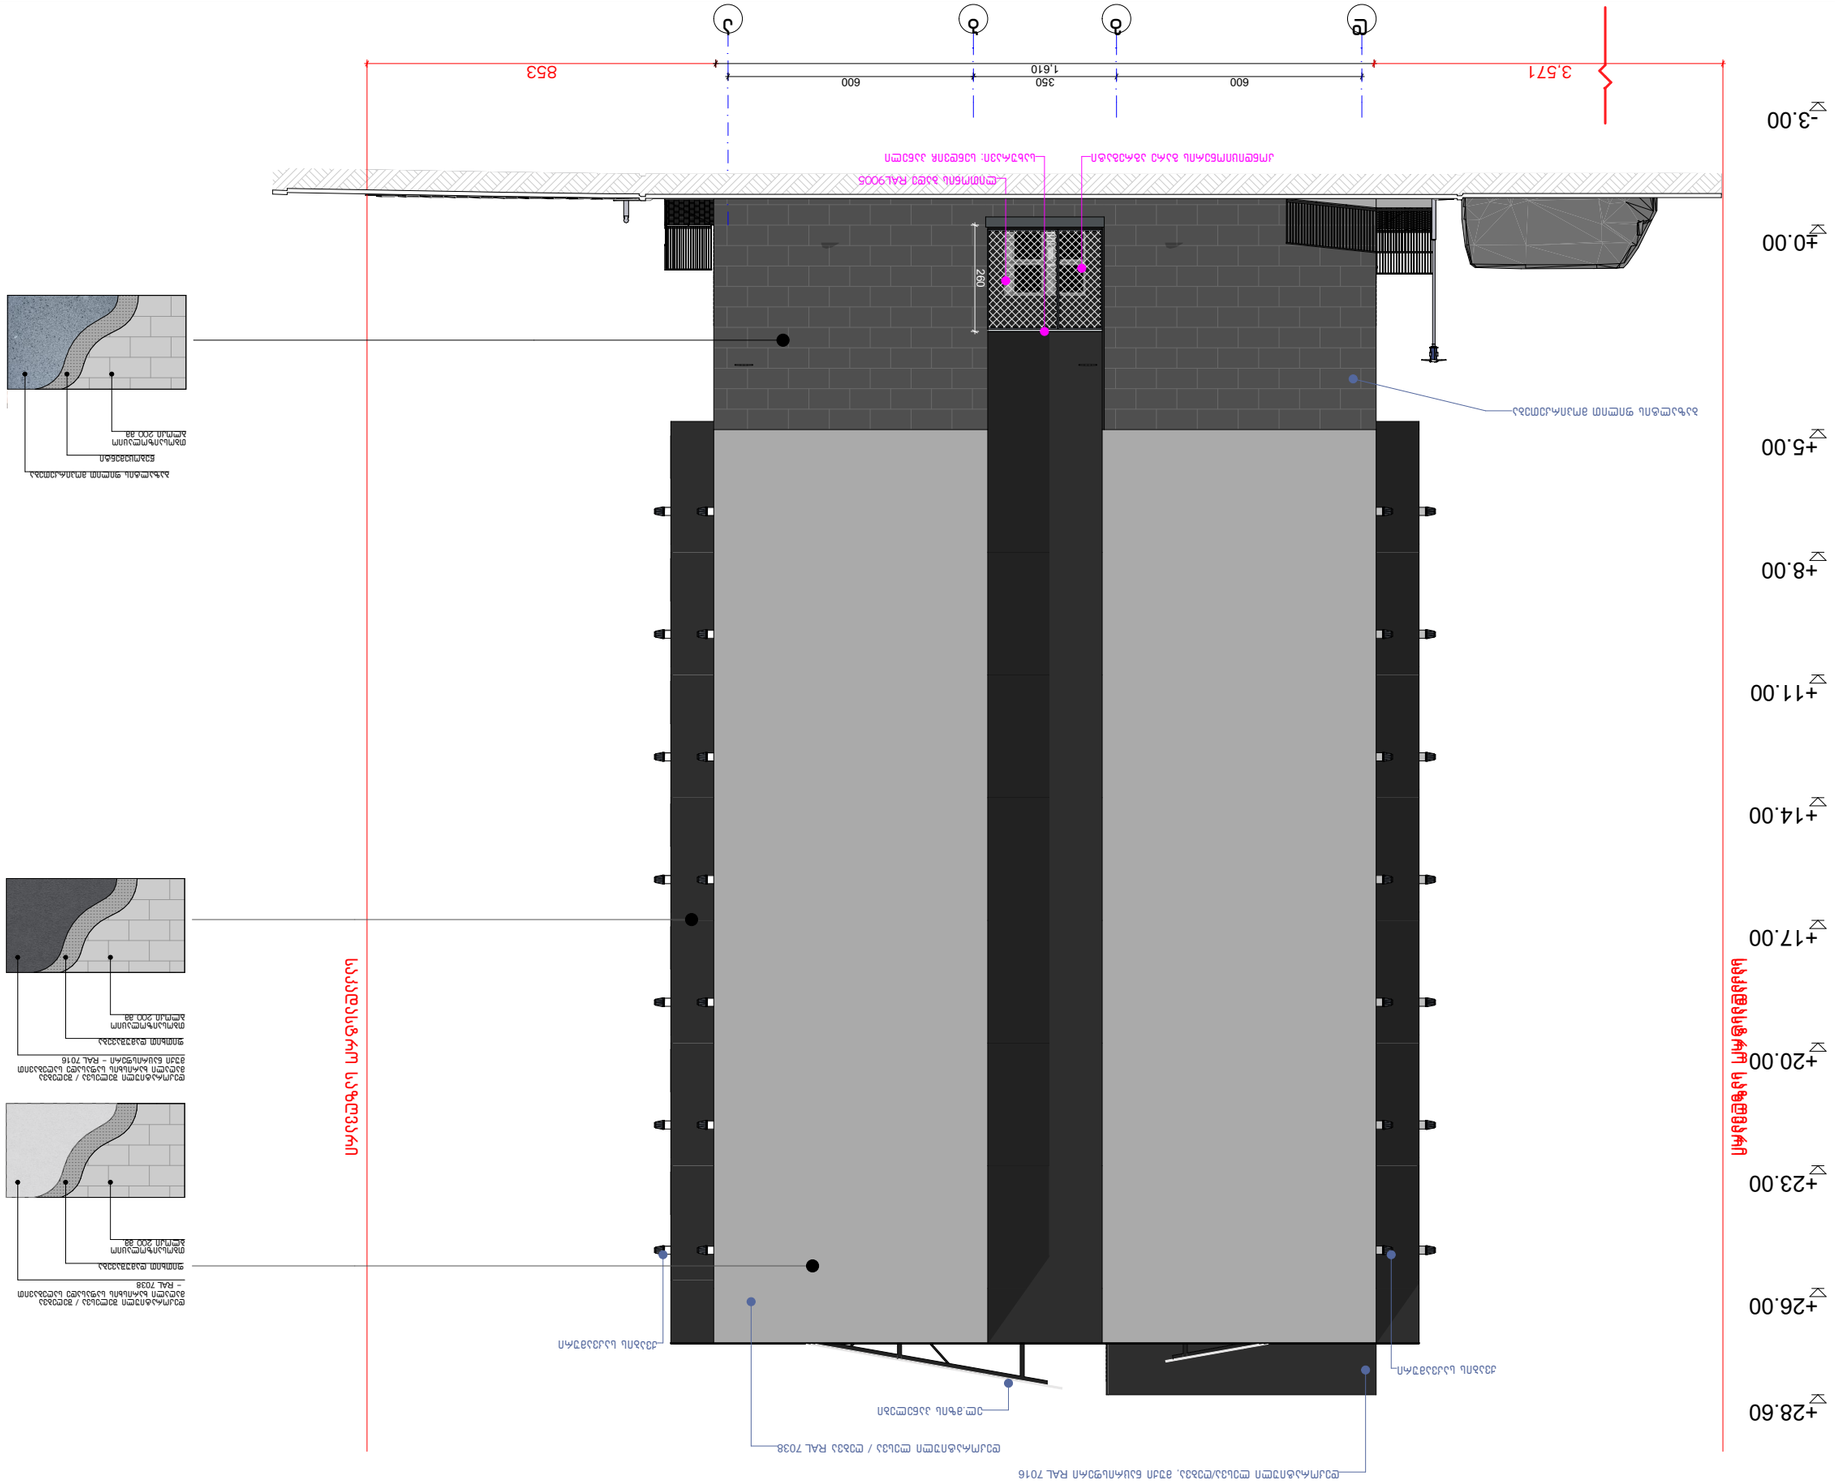
+28.60
+26.00
+23.00
+20.00
+17.00
+14.00
+11.00
+8.00
+5.00
+0.00
-3.00
3.571
853
600
350
600
1.610
260
200
ალუმინის პროფილი RAL9005
ალუმინის ლითონის ფასადის პანელი
ალუმინის ლითონის ფასადის პანელი RAL 7016, ტექსტურირებული ზედაპირით
ალუმინის პროფილი RAL 7038
ალუმინის პროფილი
ალუმინის ლითონის ფასადის პანელი
ალუმინის ლითონის ფასადის პანელი RAL 7016, ტექსტურირებული ზედაპირით
ალუმინის პროფილი
ალუმინის ლითონის ფასადის პანელი
ალუმინის ლითონის ფასადის პანელი
– RAL 7038
ალუმინის პროფილი
ალუმინის პროფილი
ალუმინის ლითონის ფასადის პანელი
ალუმინის ლითონის ფასადის პანელი

ВЕДОМОСТЬ ЭЛЕМЕНТОВ ЗАПОЛНЕНИЯ:												
ОБОЗНАЧЕНИЕ	Д-1	Д-2	Д-3	Д-4	Д-5	Д-6	Д-7	Д-8	Д-9	Д-10	Д-11	
ЭЛЕМЕНТЫ	ОДНОСТВОРЧАТОЕ ОКНО С ВЕРХНЕЙ ФОРТОЧКОЙ	ОДНОСТВОРЧАТОЕ ОКНО	ОДНОСТВОРЧАТОЕ ОКНО С ВЕРХНЕЙ ФОРТОЧКОЙ	ОДНОСТВОРЧАТОЕ ОКНО	ОДНОСТВОРЧАТОЕ ОКНО	ОДНОСТВОРЧАТОЕ ОКНО	ОДНОСТВОРЧАТОЕ ОКНО	ОДНОСТВОРЧАТОЕ ОКНО	ОДНОСТВОРЧАТОЕ ОКНО	ОДНОСТВОРЧАТОЕ ОКНО	ОДНОСТВОРЧАТОЕ ОКНО	
КОЛИЧЕСТВО (ШТ)	6	29	21	4	2	1	1	1	1	1	1	
ЭЛЕМЕНТЫ	ВЫСОКОЕ ОКНО С ВЕРХНЕЙ ФОРТОЧКОЙ ПОВОРОТНО-ОТКИДНОЕ	ВЫСОКОЕ ОКНО ПОВОРОТНО-ОТКИДНОЕ	ВЫСОКОЕ ОКНО С ВЕРХНЕЙ ФОРТОЧКОЙ ПОВОРОТНО-ОТКИДНОЕ	ВЫСОКОЕ ОКНО

ᠪᠦᠬᠦᠮᠵᠢ ᠴ

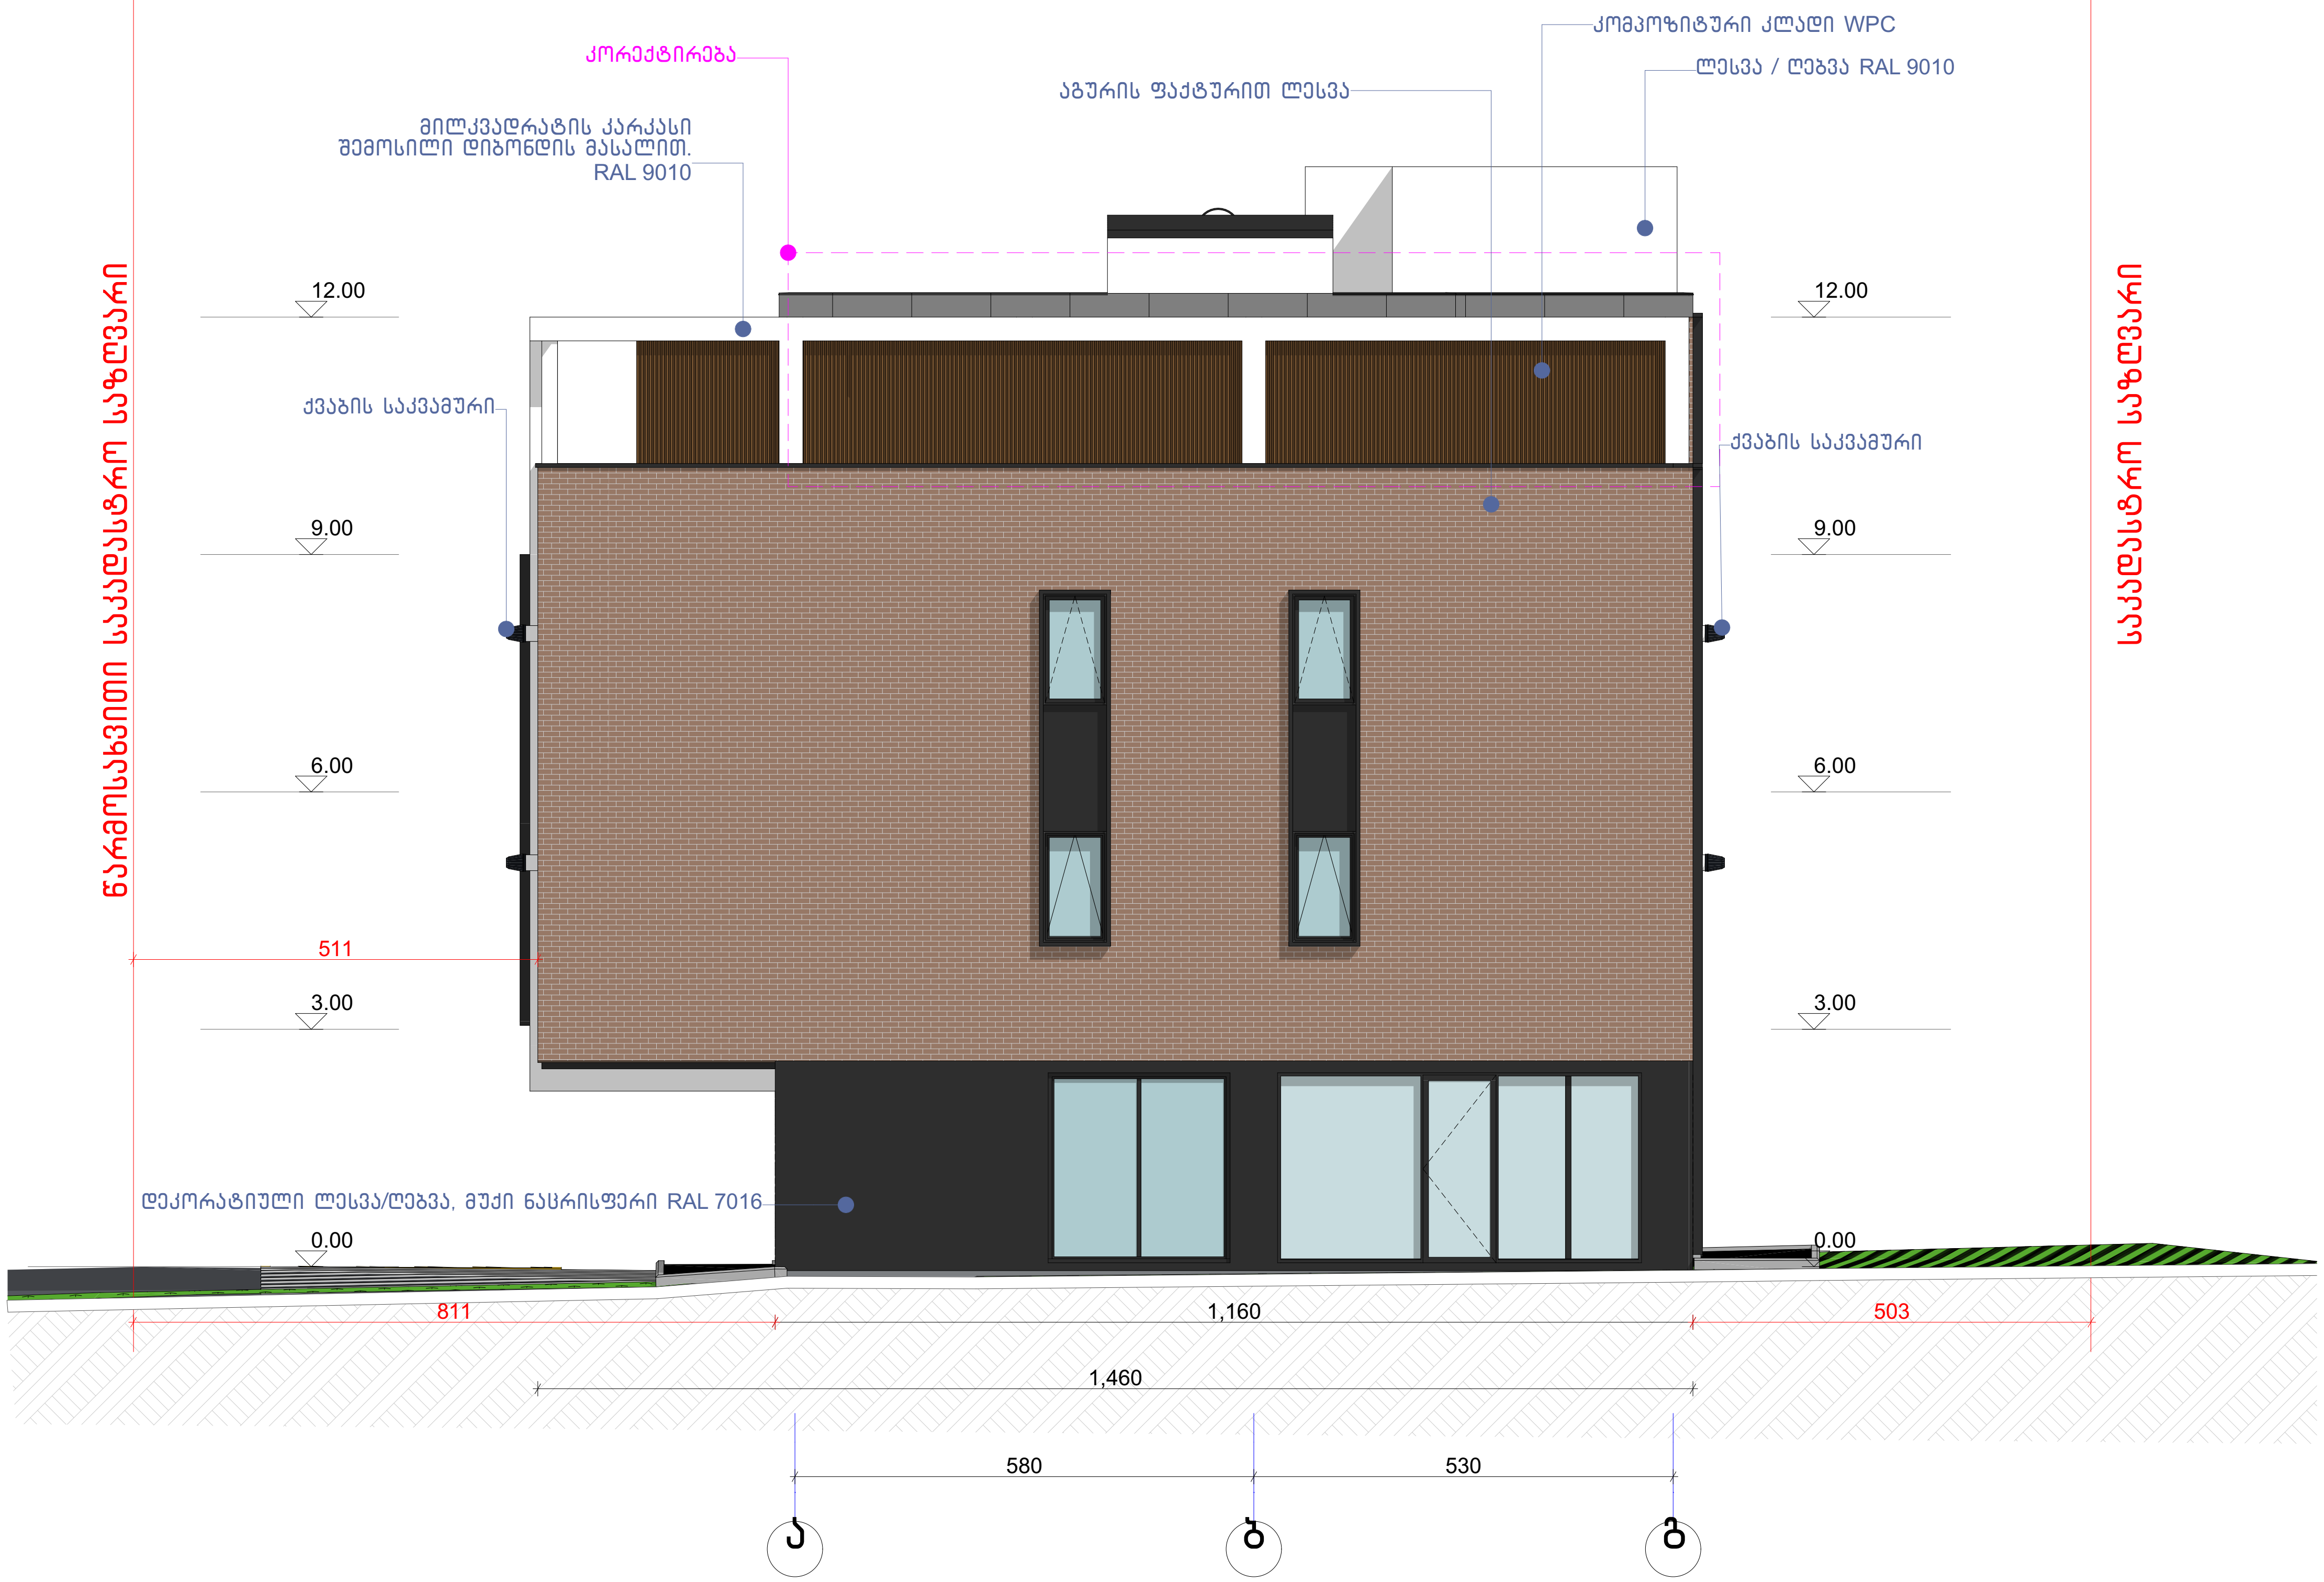

ექსპლიკაცია:

კორექტირება

№	კორექტირება	თარიღი
1		
2		
3		
4		
5		
6		
7		
8		

პირობითი ნიშნები:

- ნაკვეთის საზღვარი
- მონოლითი
- იატაკის მოჭიმვა
- შემავსებელი
- ჭრილის ხაზი
- ±0.00 კონსტრუქციული ნიშნული
- ±0.00 არქიტექტურული ნიშნული

შენიშვნები

1. ნახაზში შეტანილი ყველა ცვლილება უნდა შეთანხმდეს პროექტის ავტორთან.
2. შენობის საპროექტო ნული (±0.00) ტოლია +440.11 აბსოლუტური ნიშნულის.
3. პროექტში ყველა ზომა მოცემულია სანტიმეტრებში, ნიშნულები - მეტრებში.

მისამართი

ქ. თბილისი, ბიჭვინთის ქ. III, №13
ს/კ: 01.11.04.005.194
3869 მ²

ნახაზის დასახელება:

ფასადი ა-გ ღერძები

პროექტის სახელწოდება

მრავალბინიანი საცხოვრებელი სახლის, C ბლოკის, არქიტექტურული პროექტი

სტადია	პროექტი	
თანამდებობა	გვარი	ხელმოწერა
არქიტექტორი	კ.აბულაძე	
არქიტექტორი	კ.მინდიაშვილი	

თარიღი	2021 წ.	
ფორმატი	ფურცლები	მასშტაბი
A-3	A31	1:100

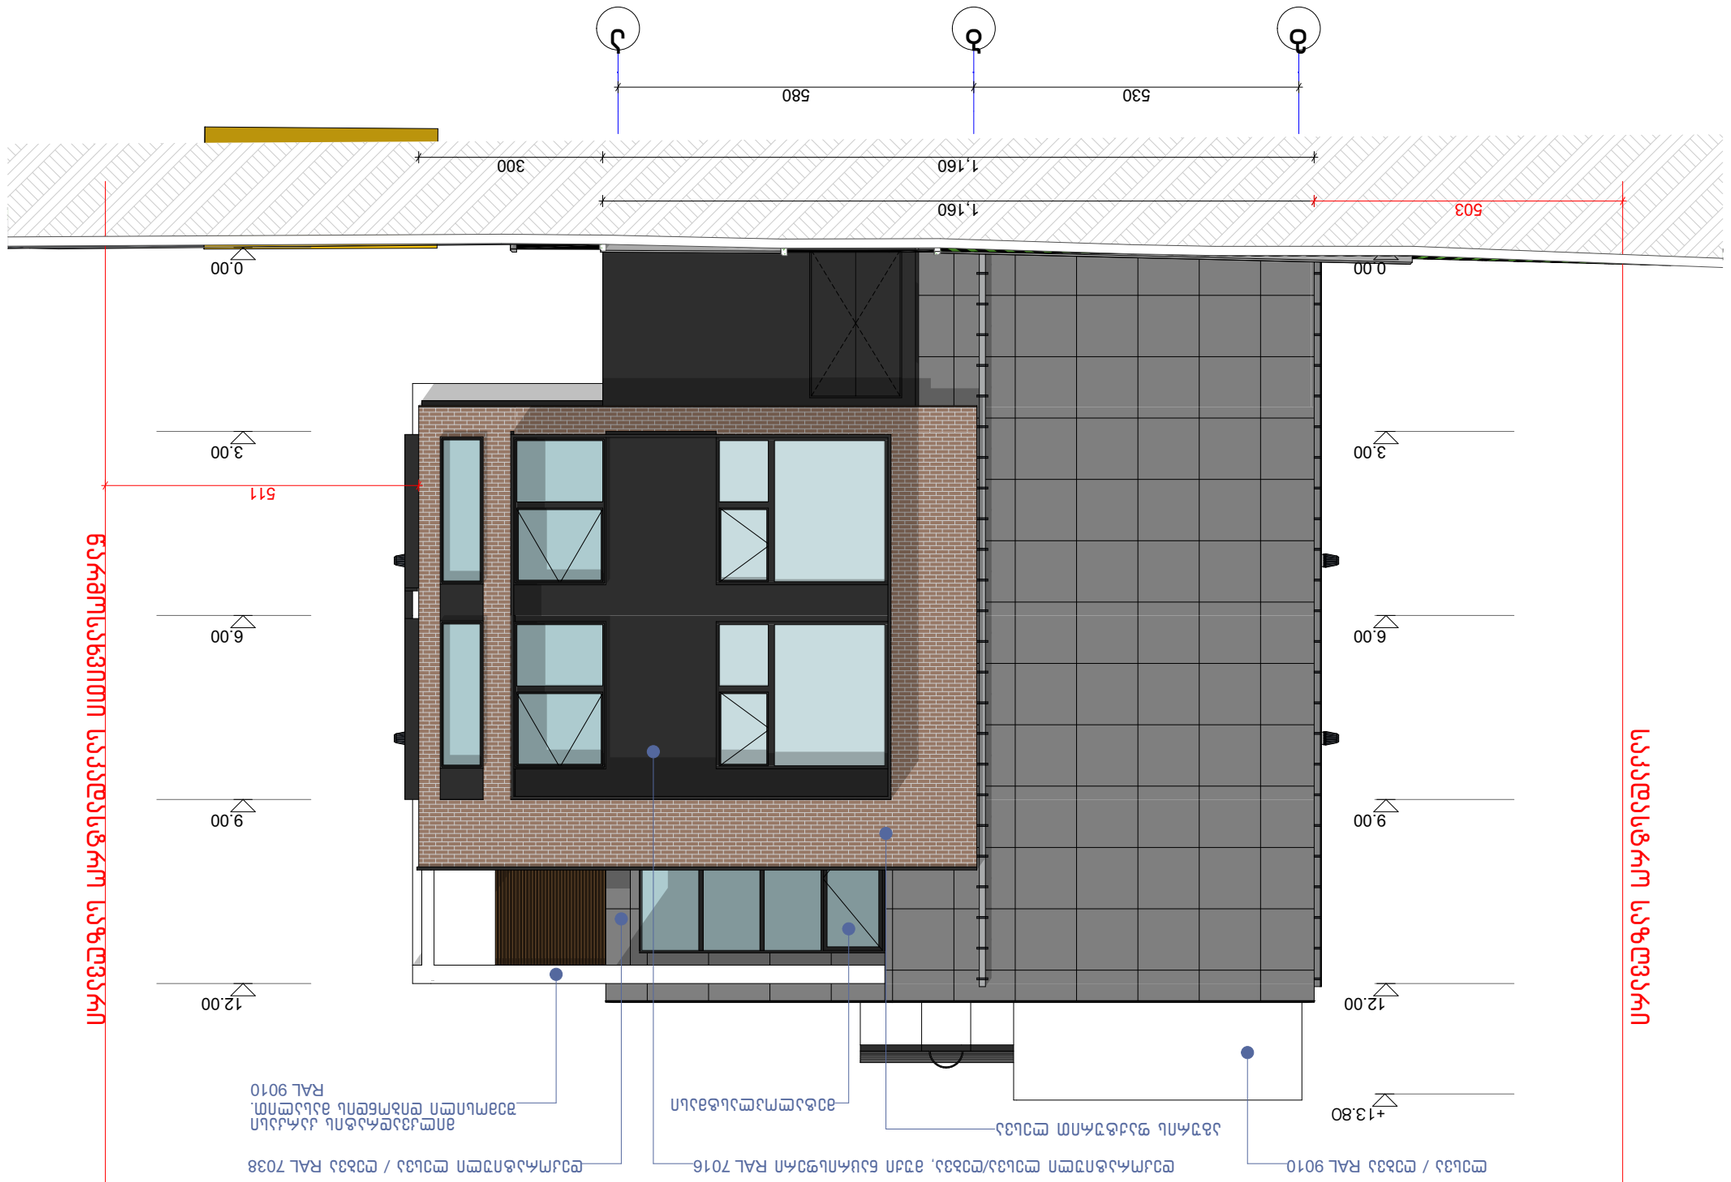

პროექტის დასახელება:									
პროექტის ეტაპი:									
№	ეტაპის დასახელება	თარიღი							
1									
2									
3									
4									
5									
6									
7									
8									



ექსპლიკაცია:	კორექტირება			პირობითი ნიშნები:	შენიშვნები	ნახაზის დასახელება:	პროექტის სახელწოდება					
	№	კორექტირება	თარიღი	ნაკვეთის საზღვარი; მონოლითი; იატაკის მოჭიმვა; შემავსებელი; ჭრილის ხაზი; ±0.00 კონსტრუქციული ნიშნული; ±0.00 არქიტექტურული ნიშნული	1. ნახაზში შეტანილი ყველა ცვლილება უნდა შეთანხმდეს პროექტის ავტორთან. 2. შენობის საპროექტო ნული (±0.00) ტოლია +440.11 აბსოლუტური ნიშნულის. 3. პროექტში ყველა ზომა მოცემულია სანტიმეტრებში, ნიშნულები - მეტრებში.	ფასადი 1-5 ღერძებში	მრავალბინიანი საცხოვრებელი სახლის, C ბლოკის, არქიტექტურული პროექტი					
	1				მისამართი		სტადია	პროექტი				
	2				ქ. თბილისი, ბიჭვინთის ქ. III, №13 ს/კ: 01.11.04.005.194 3869 მ² .		თანამდებობა	გვარი	ხელმოწერა			
	3									თარიღი	2021 წ.	
	4						არქიტექტორი	კ.აბულაძე		ფორმატი	ფურცლები	მასშტაბი
	5						არქიტექტორი	კ.მინდიაშვილი		A-3	A33	1:100, 1:150
	6											
	7											
	8											



პროექტის დასახელება:	ქ. თბილისი, ნაძალადევის რაიონი, ზ. ჭავჭავაძის გამზირის მიმდებარედ, საკადასტრო კოდით 01.11.04.005.194 მდებარე მიწის ნაკვეთზე მრავალბინიანი საცხოვრებელი კორპუსის მშენებლობა
პროექტის ავტორი:	შპს „არქიტექტურული ბიუროს ნიკორაძე და ნიკორაძე“
ავტორის ხელმოწერა:	
ტექნიკური ზედამხედველი:	
ავტორის ხელმოწერა:	
ტექნიკური ზედამხედველის ხელმოწერა:	
ნახაზის დასახელება:	ფასადი 5-1
ნახაზის ნომერი:	A-3
მასშტაბი:	1:150, 1:100
თარიღი:	2021 წ.

c ձշ(դ)ձ0

ԵՆԼԼՆՆԵՊԵՅՆ	J-1*	J-2*	J-2	J-3
ՅԼԼՆԵՊ	ՅՅՅՈ ՑՇՆՈԼ ԵՊՈՄԴՆՈԼ ԱՆՈ ՍՅՈՆՈՒՈՒԼԵՊՅՅՅՈՅՅՈՒ 90 ՀՅՈՈ