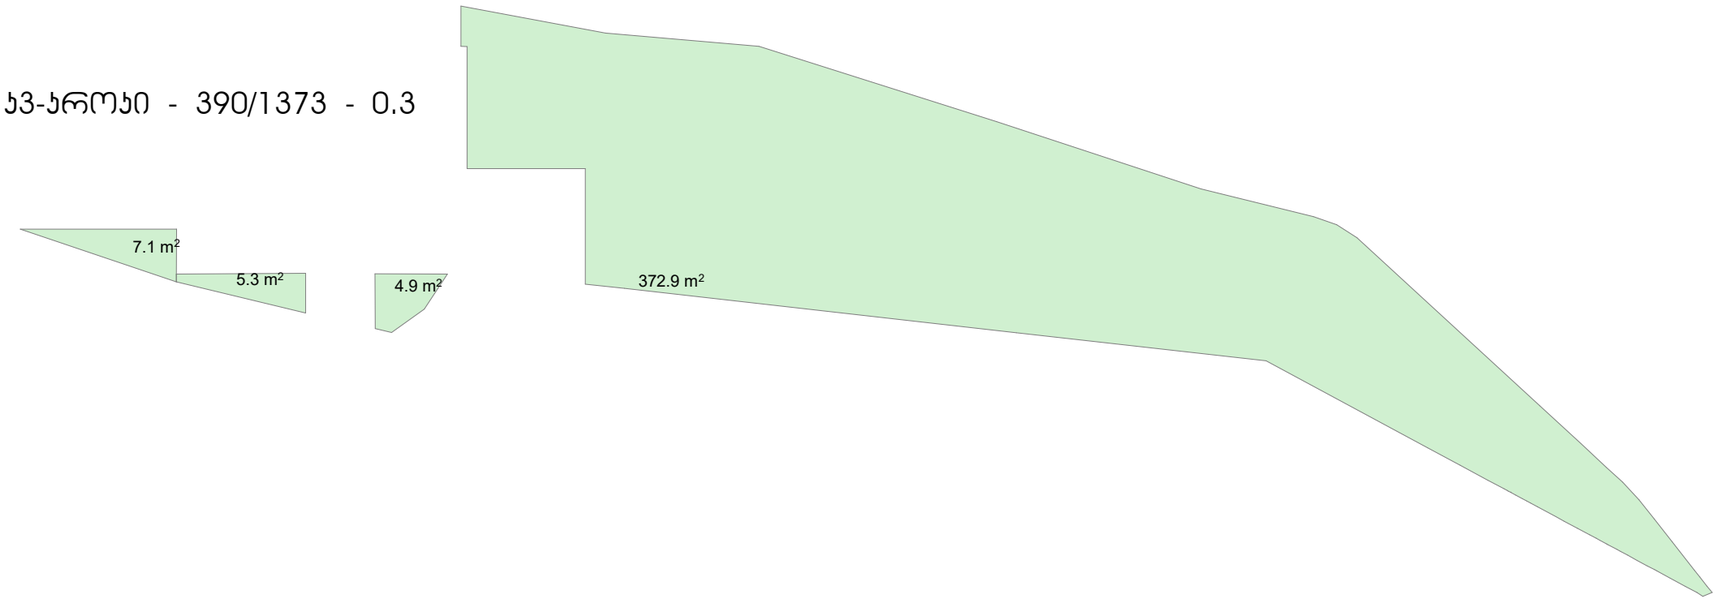

ს1-ეროვი - 748.1/1373 - 0.5

ს2-ეროვი - 6923/1373 - 5.0

ს3-ეროვი - 390/1373 - 0.3

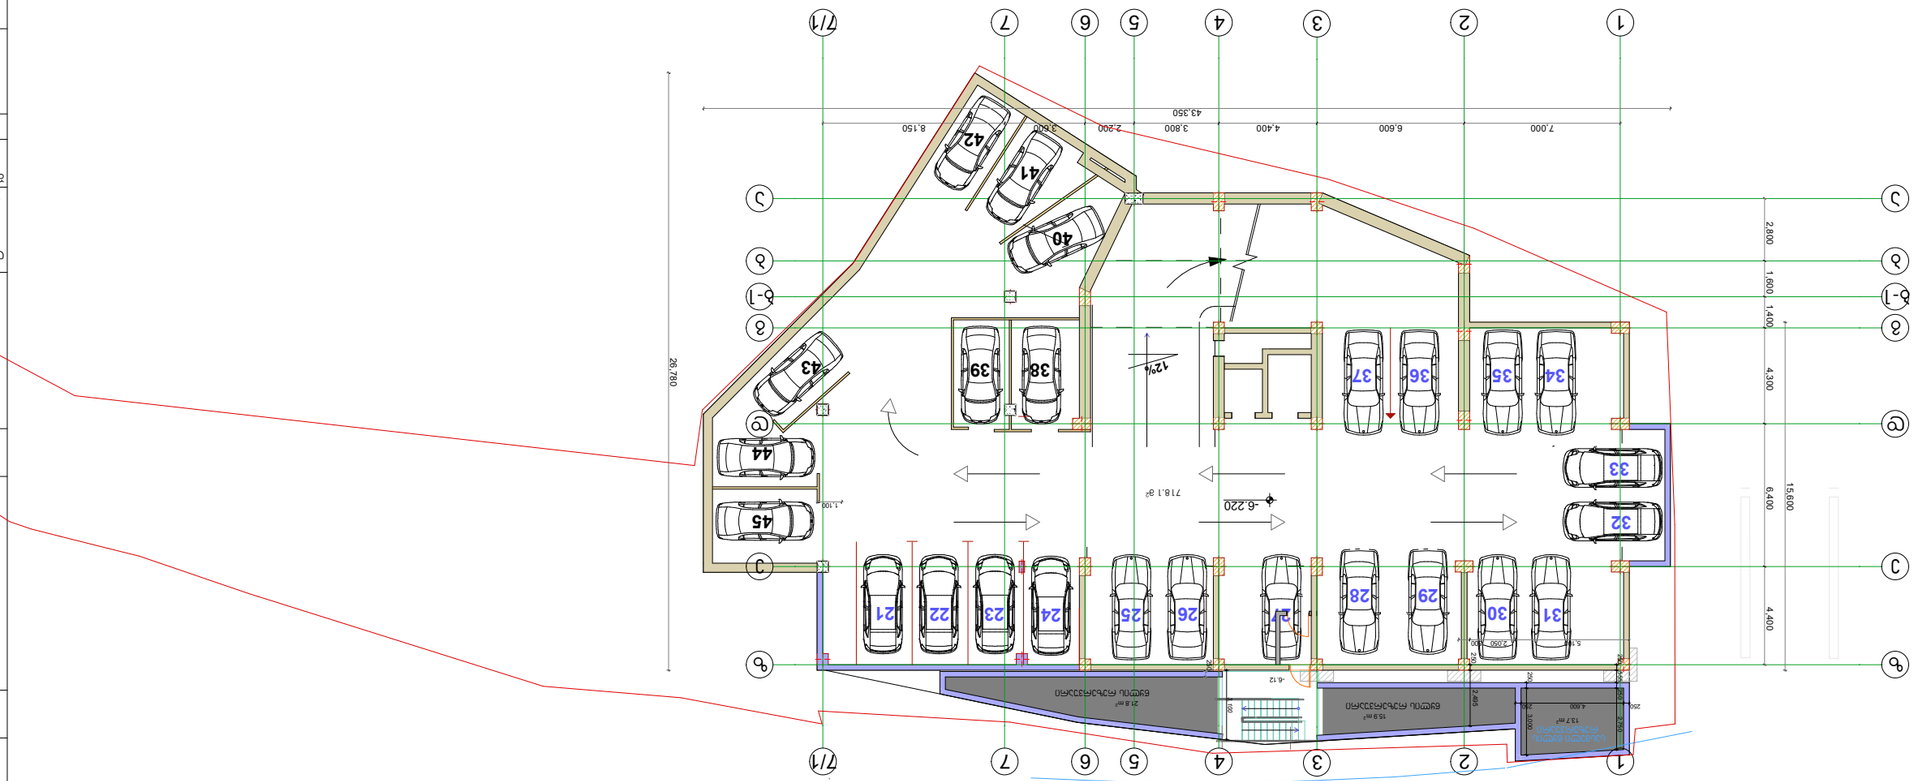
1
2
3
4
5
6
7
7/1
@
@-1
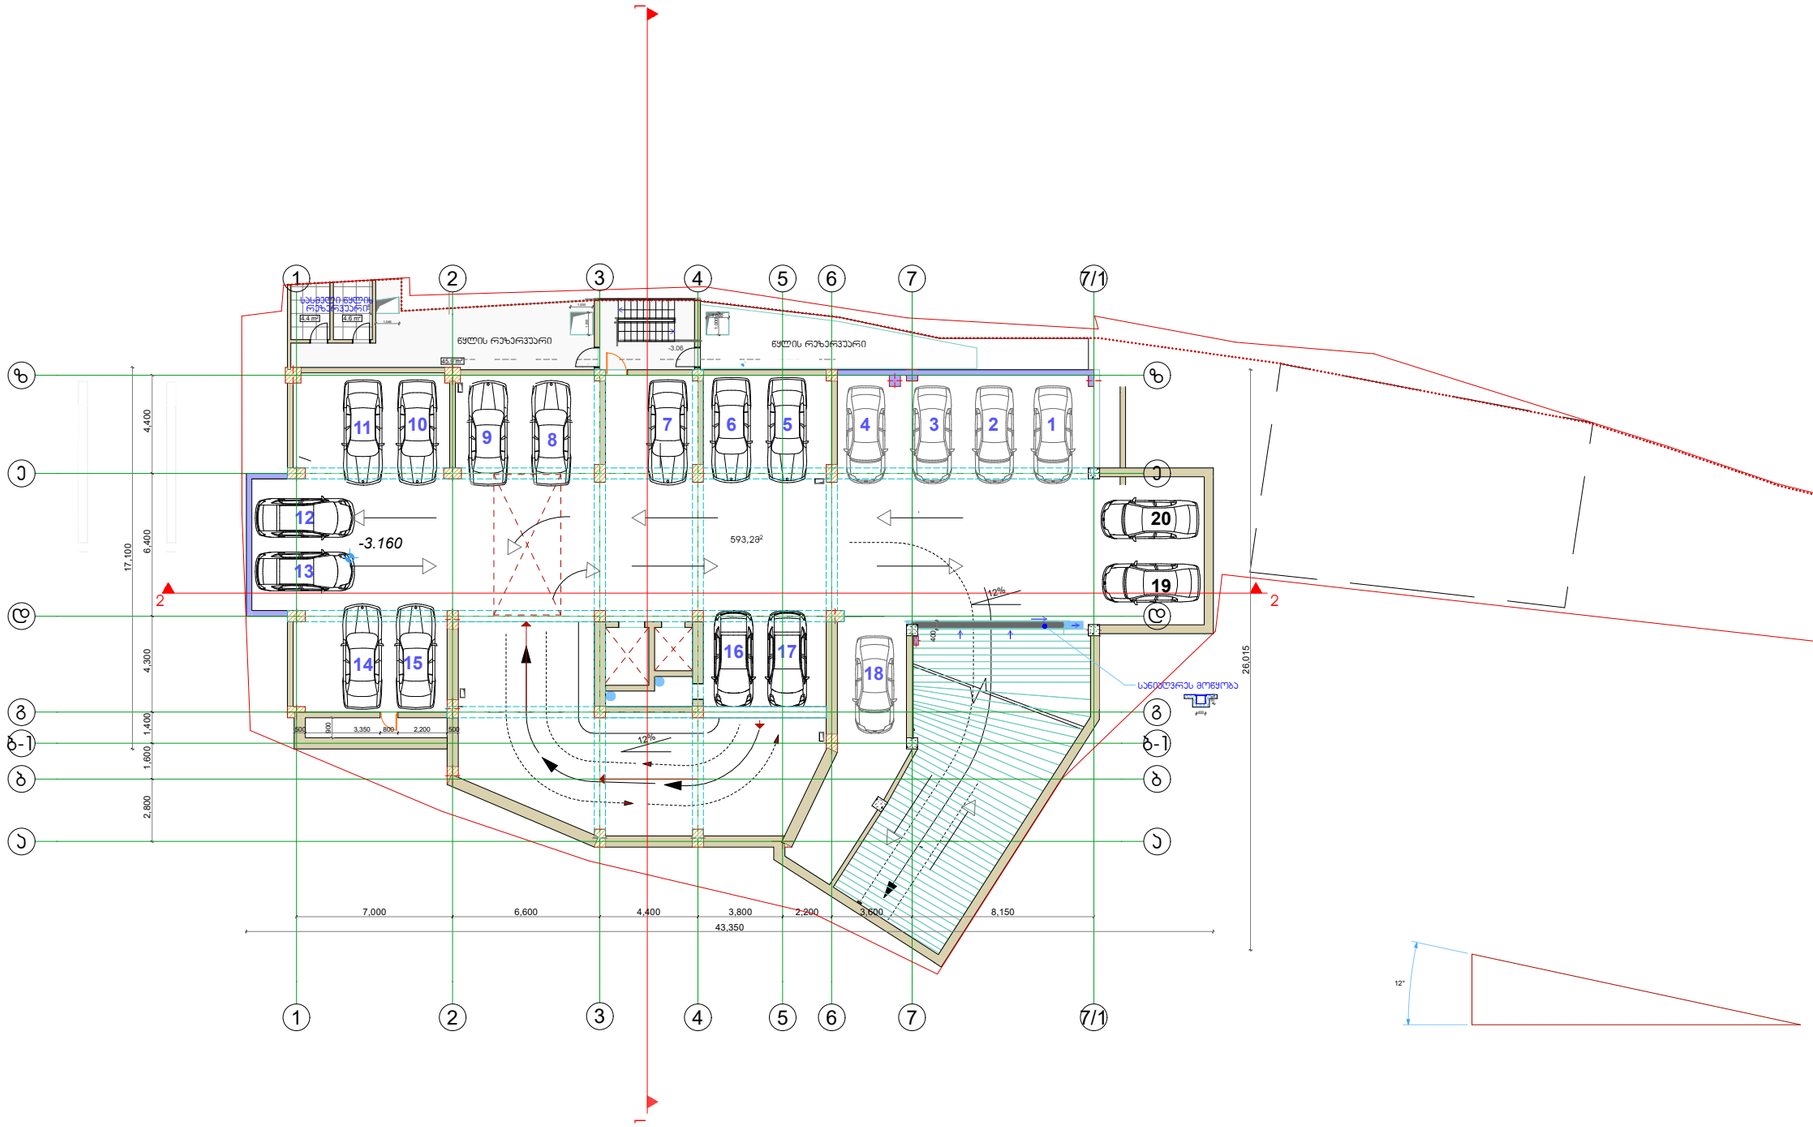

ფორმატი A-3

დაკვეთა №

ექსპლიკაცია:

პირობითი ნიშნები

0.00 / 478.00 - არქიტექტურული ნიშნული

- ნაკვეთის საზღვარი

შენიშვნები:

დამკვეთი შპს "ილიარდი" ს/კ 205278386

მისამართი ჯავახიშვილის ქუჩა N39 ა

ელ-ფოსტა

მეთანხმებულია დამკვეთთან ხელმოწერა

პროექტის სახელწოდება

მრავალფუნქციური შენობა

	ელ-მის ელ-ფოსტა	KobaDzlierishvili@gmail.com	
თანამდებობა	გვარი	ხელმოწერა	თარიღი
პროექტის ავტორი	კ. ძლიერიშვილი		
თანაავტორი			
დამმოწმ.			
მასშტაბი	1/100	გეგმა ნიშნული -3.06	
თარიღი	19.12.2020		
სტადია		ფურცლები	ფურცელი
პროექტი		15	ა-03

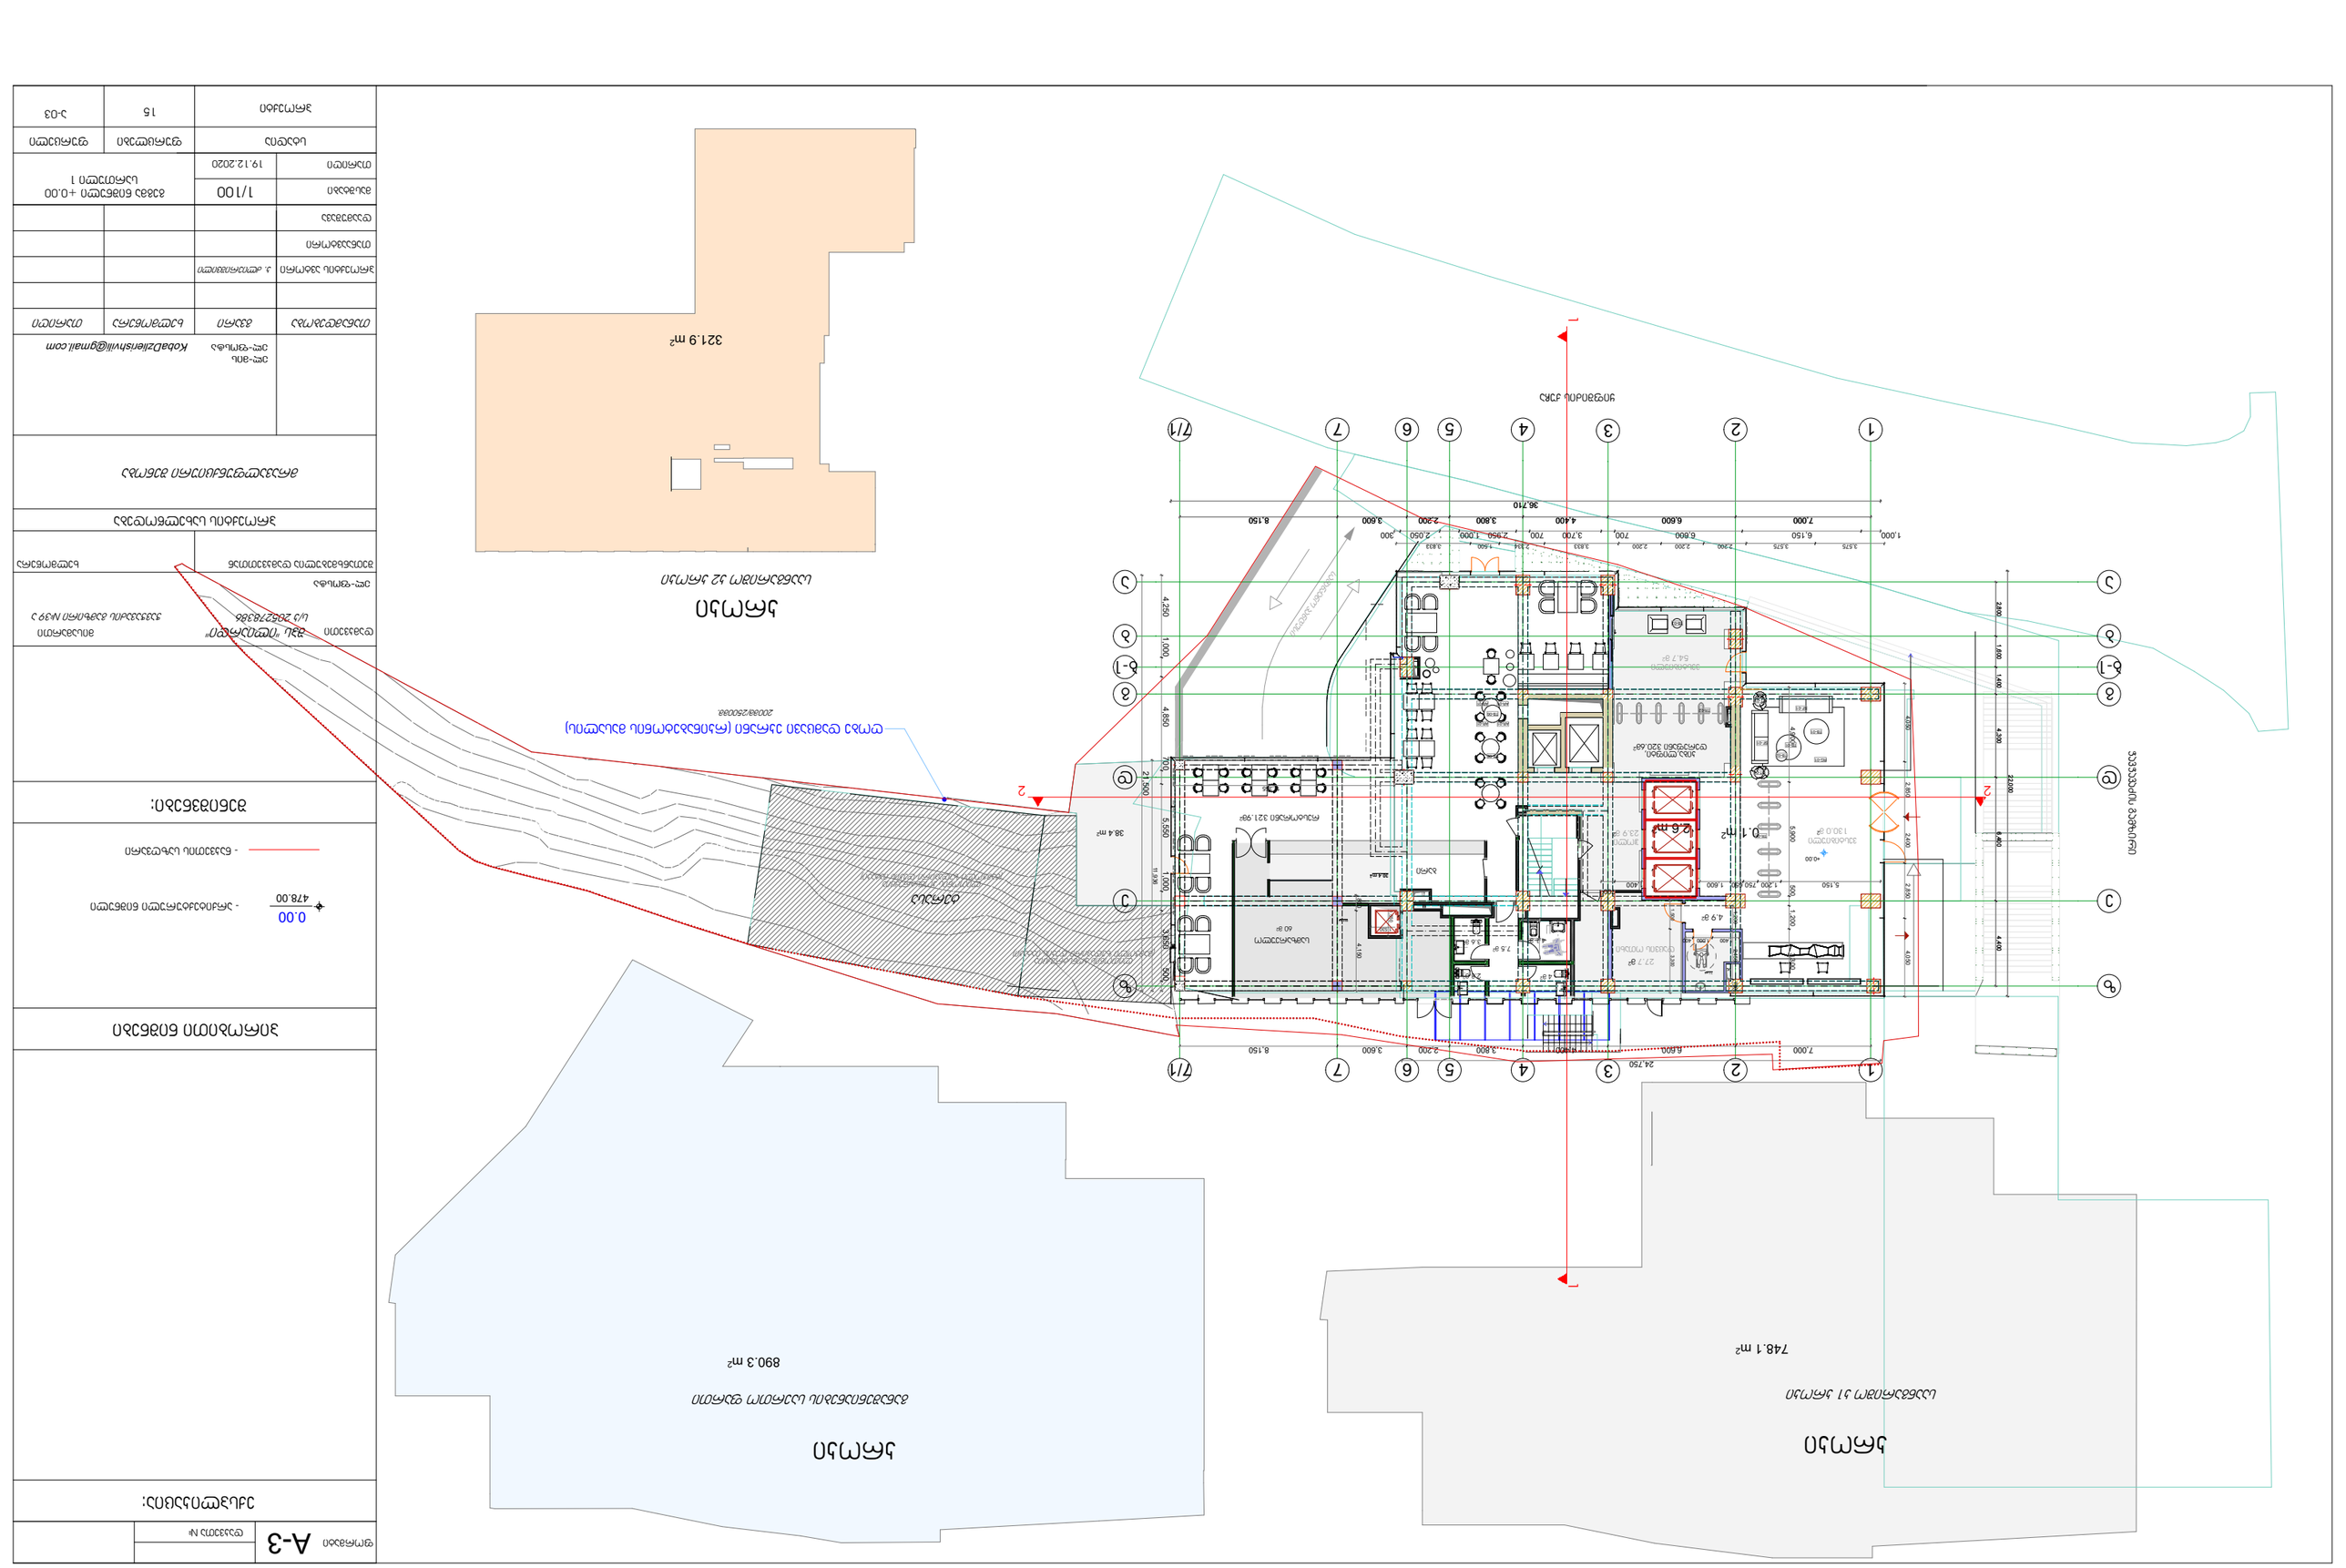
748.1 m²
890.3 m²
321.9 m²
38.4 m²
0.1 m²
2.6 m
36.710
24.750
7.000
6.600
6.150
5.150
4.400
3.800
3.600
2.200
8.150
1.000
2.950
2.050
1.000
700
300
4.250
4.850
1.000
5.550
1.000
11.300
3.300
4.100
2.400
1.400
1.600
750
1.200
500
5.900
2.800
1.400
4.400
22.100
6.400
4.400
2.400
2.800
1.400
1.400
2.800
2.200
1.000
3.575
3.575
2.300
2.300
2.300
700
3.700
3.831
2.234
700
2.950
1.000
2.050
300
3.600
2.200
3.800
4.400
6.600
6.150
7.000
1
2
3
4
5
6
7
7/1
1
2
3
4
5
6
-1
-2
-3

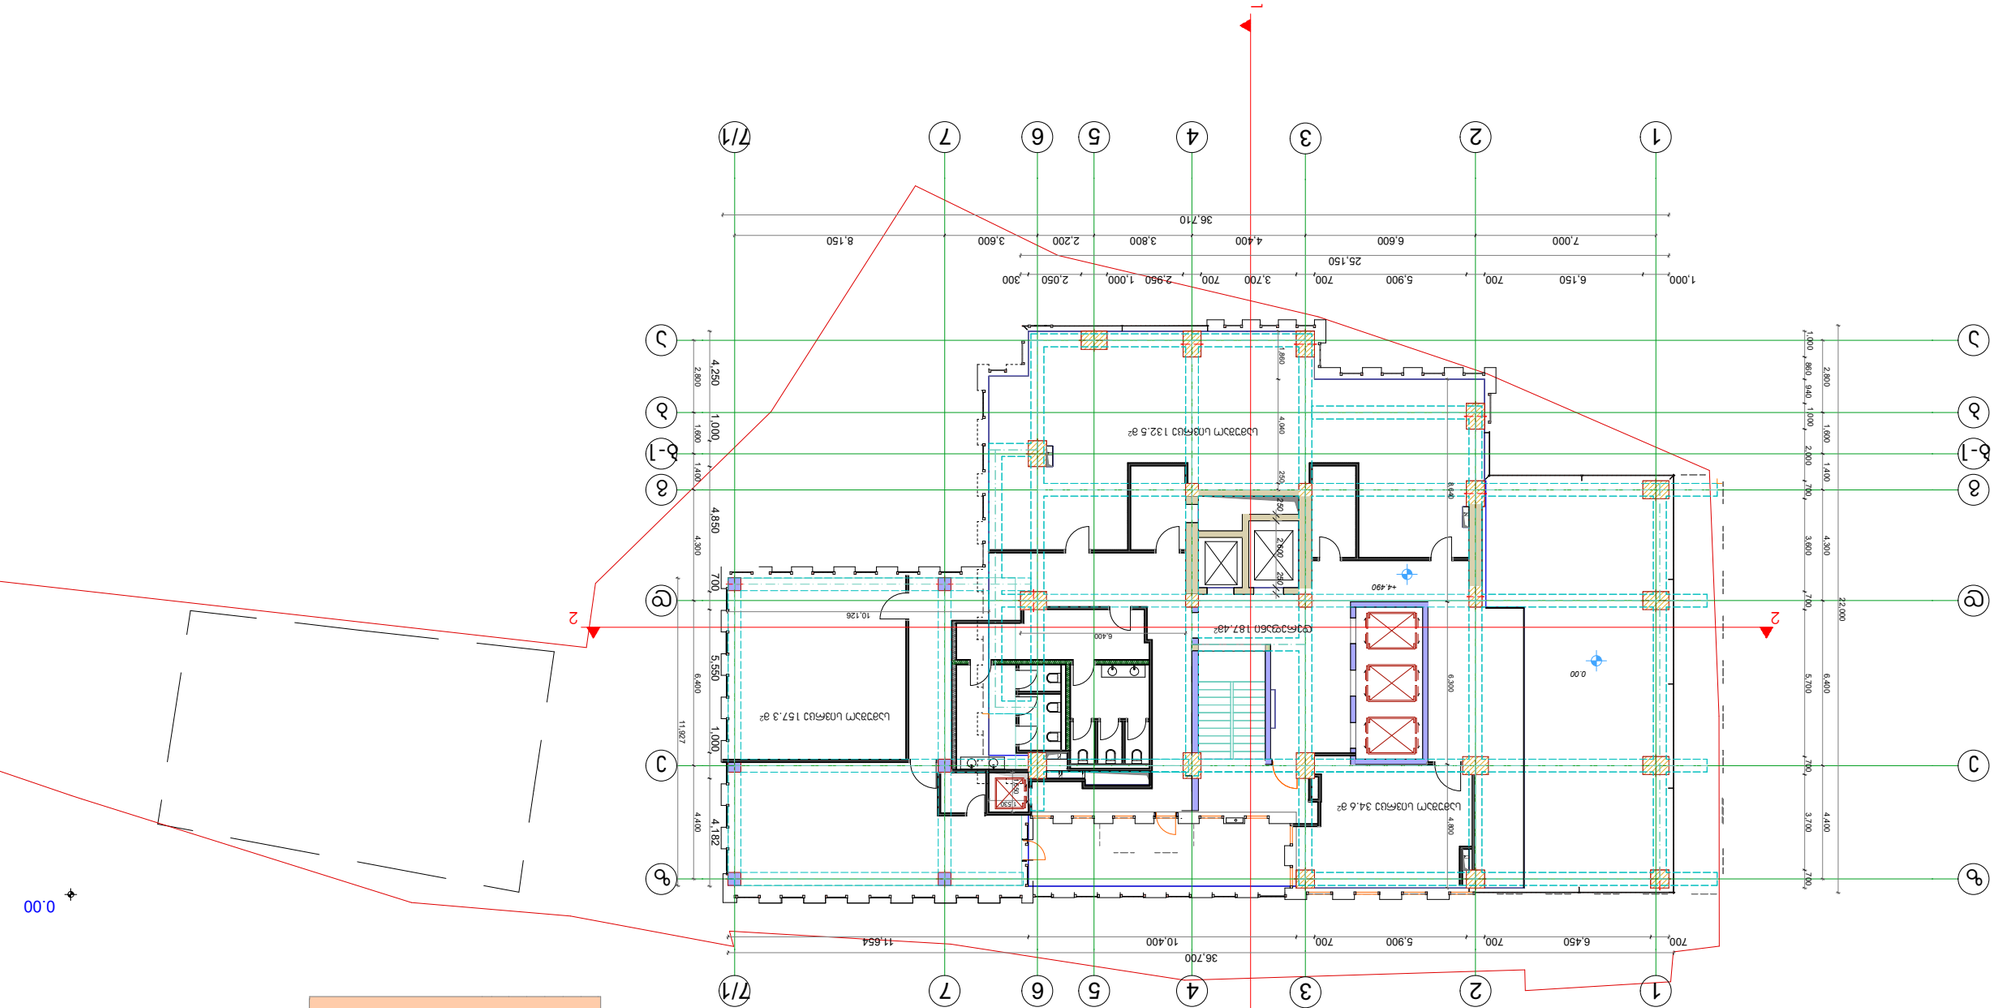
29.8 m²
34.6 m²
157.3 m²

ფორმატი A-3 | დავალება №

ექსპლიკაცია:

0.00

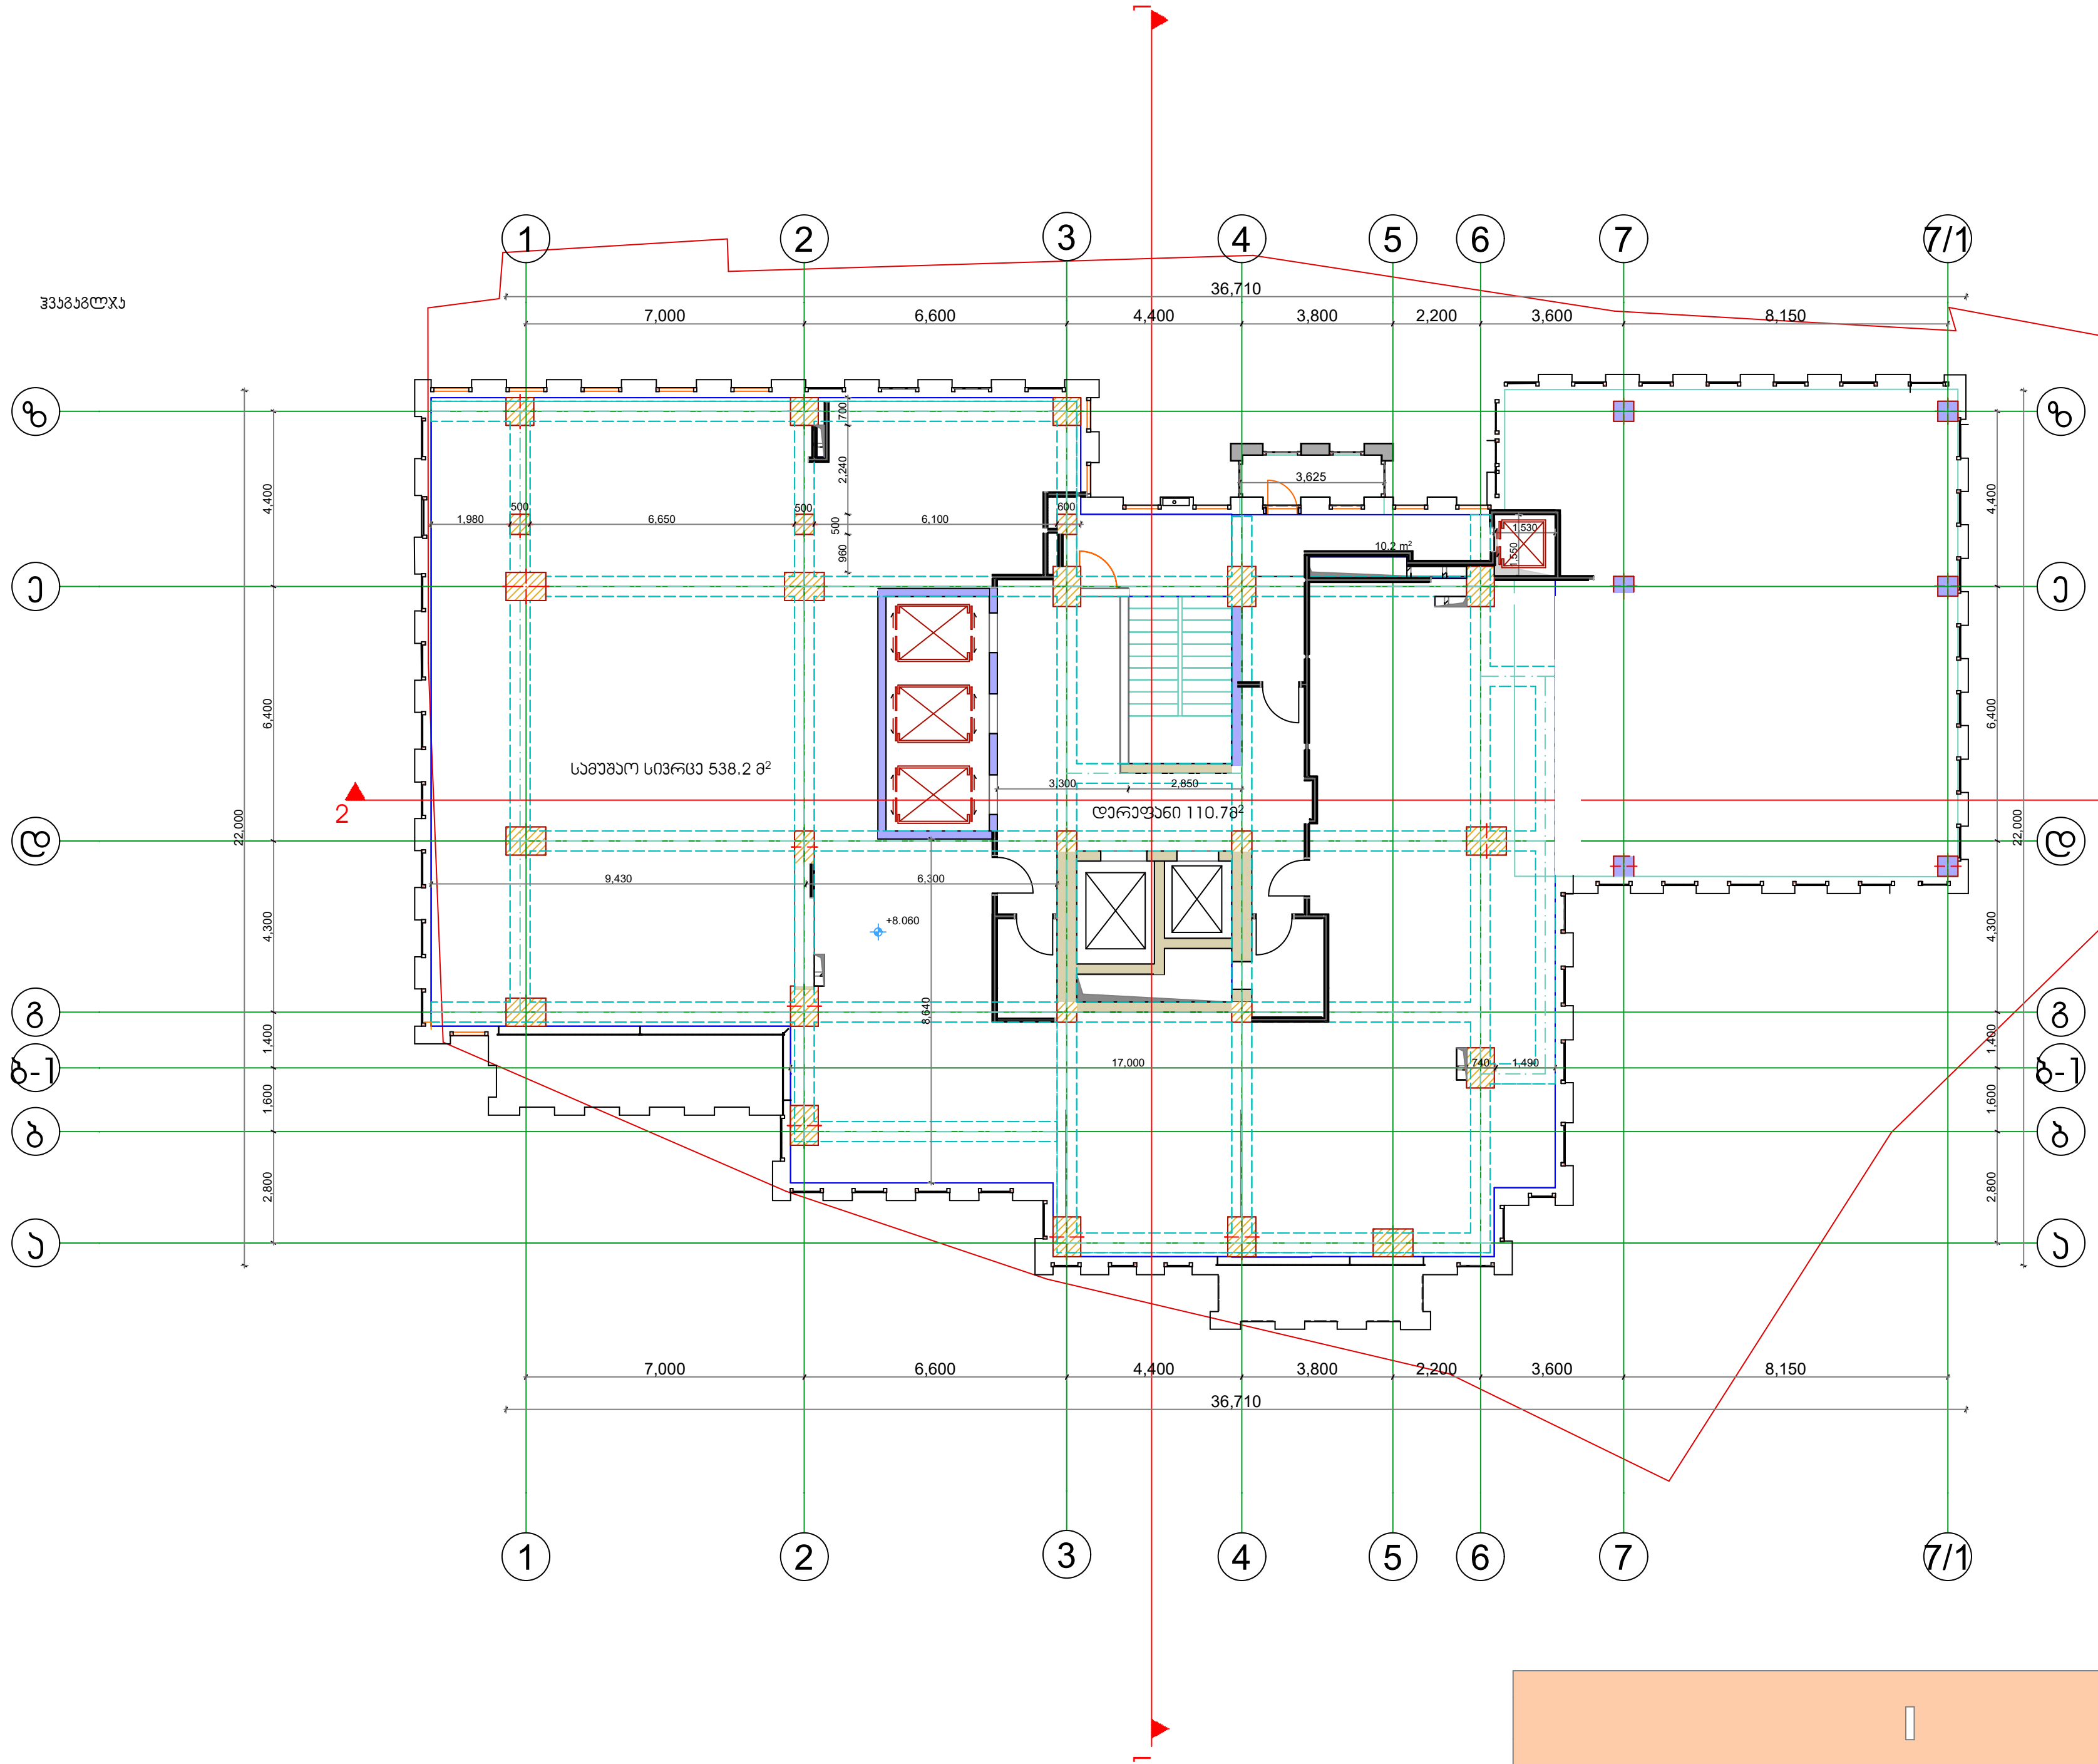

კროკი

აივანი

5.4 m²

კროკი

საანგარიშო ჯ2 კროკი

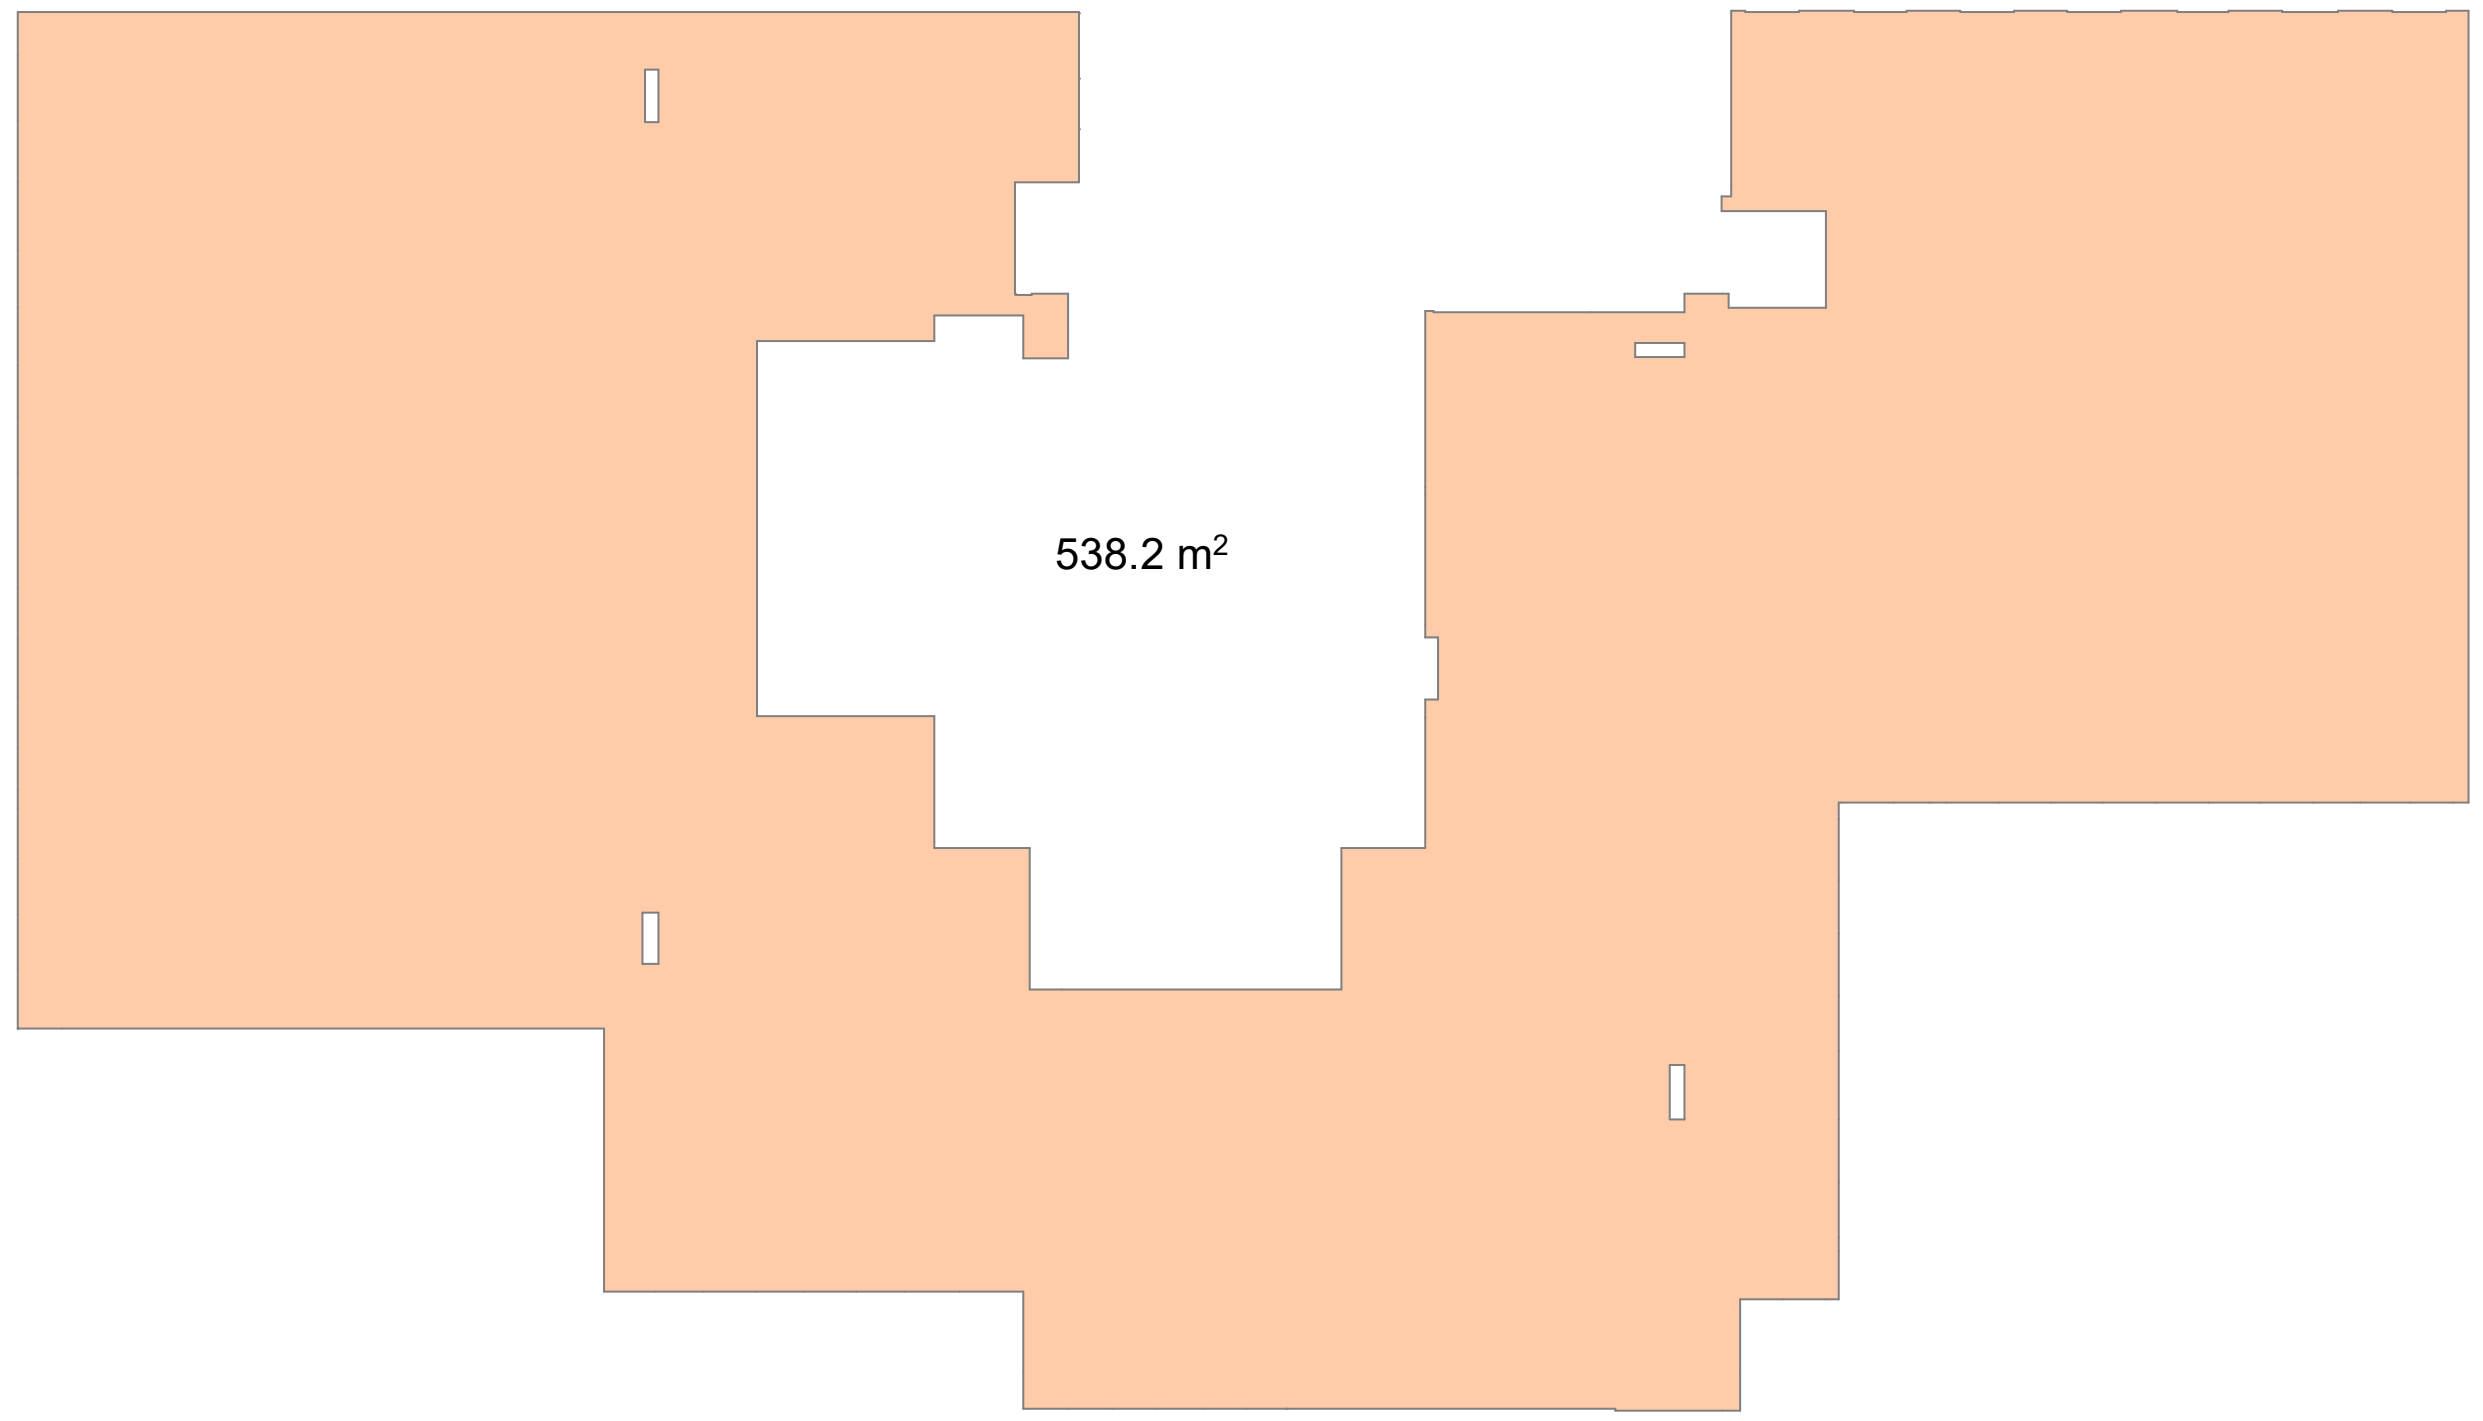

პირობითი ნიშნები

478.00 - არქიტექტურული ნიშნული

- ნაკვეთის საზღვარი

შენიშვნები:

დამკვეთი შპს "ილიარდი" ს/ნ 205278386

მისამართი ჭავჭავაძის გამზირი №39 ა

ელ-ფოსტა

შეთანხმებულია დამკვეთთან | ხელმოწერა

პროექტის სახელწოდება

მრავალფუნქციური შენობა

ელ-მის ელ-ფოსტა KobaDzlierishvili@gmail.com

თანამდებობა	გვარი	ხელმოწერა	თარიღი
პროექტის ავტორი	კ. ძლიერიშვილი		
თანაავტორი			
დაამუშავა			
მასშტაბი	1/100	გეგმა ნიშნული +8.16 სართული 3 ოფისების სართულები	
თარიღი	19.12.2020		

სტადია	ფურცლები	ფურცელი
პროექტი	15	ა-03

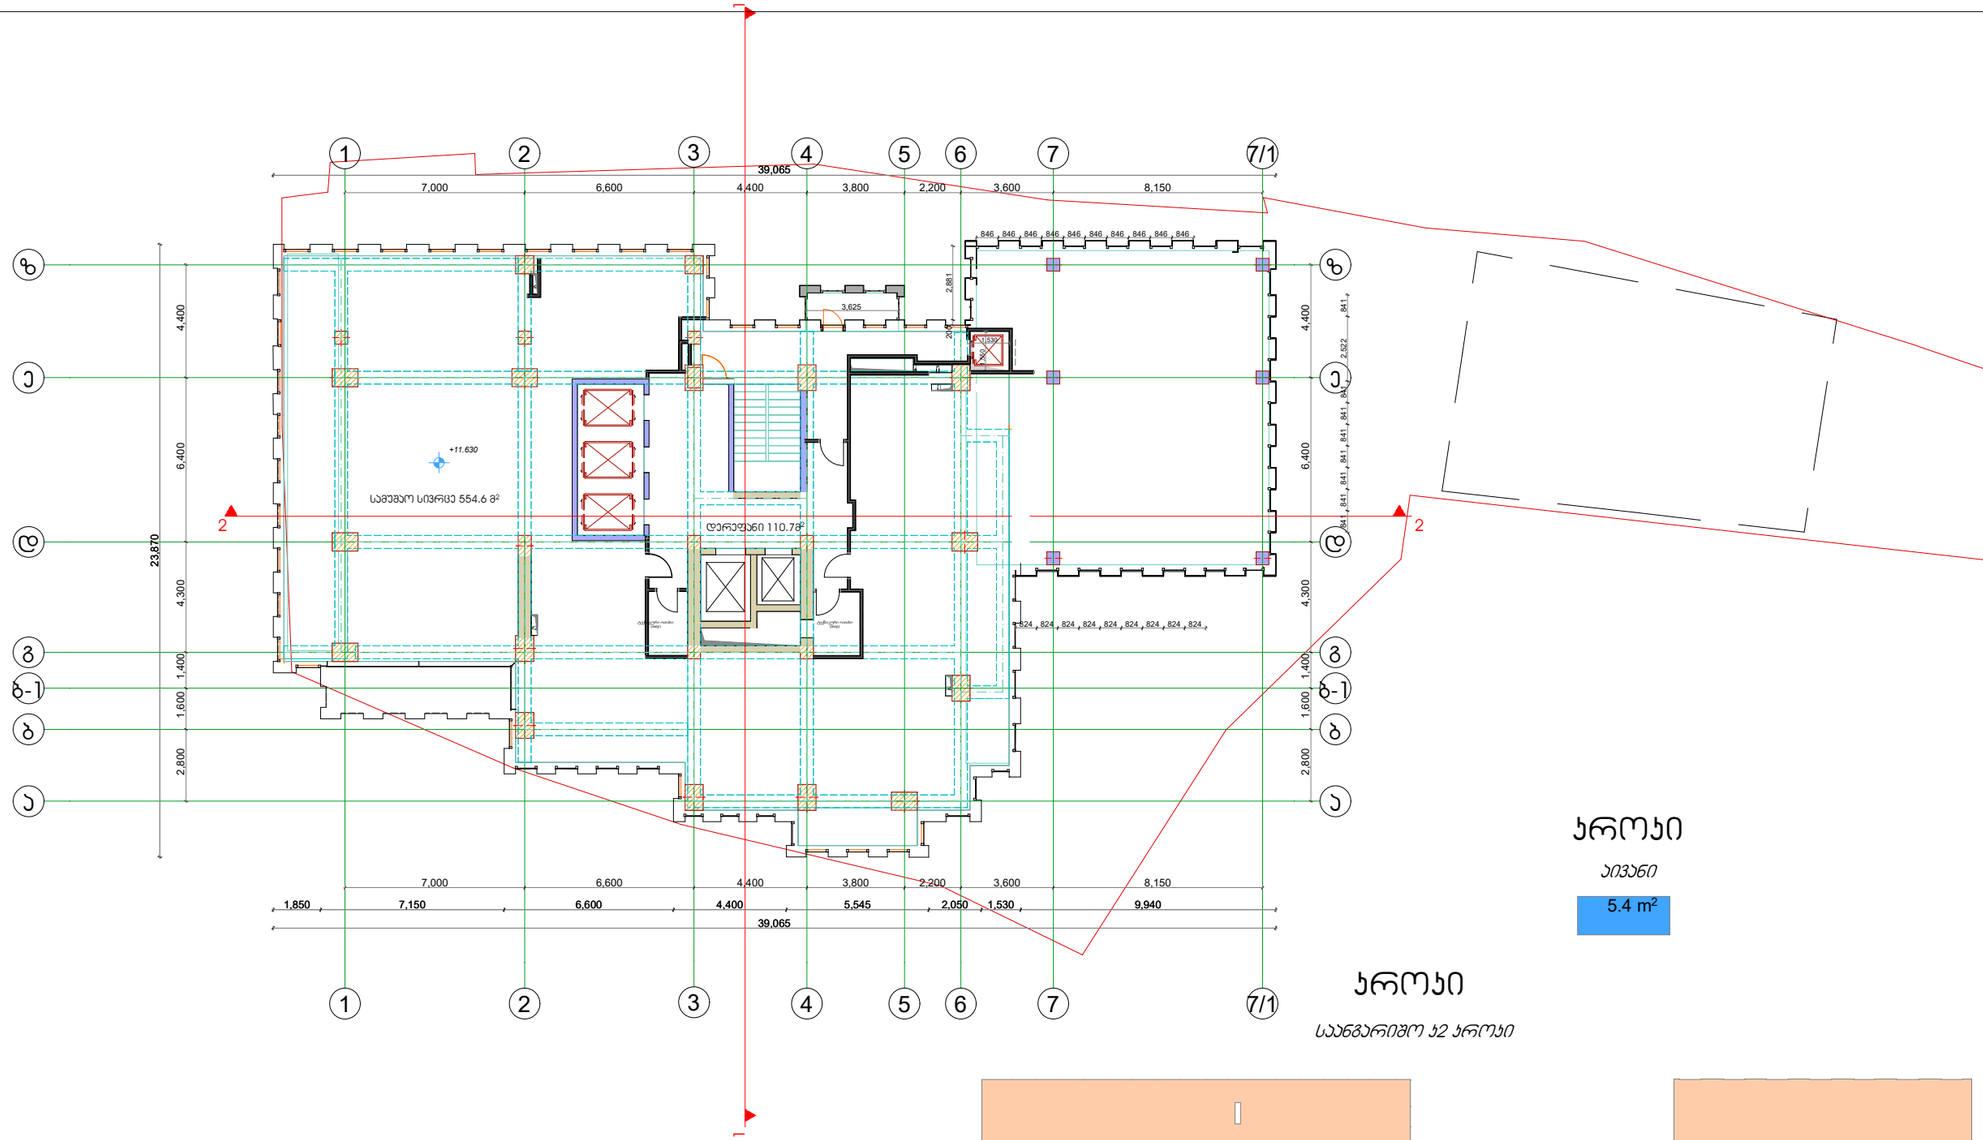

ეროკი

აივანი

5.4 m²

ეროკი

საანგარიშო ა2 ეროკი

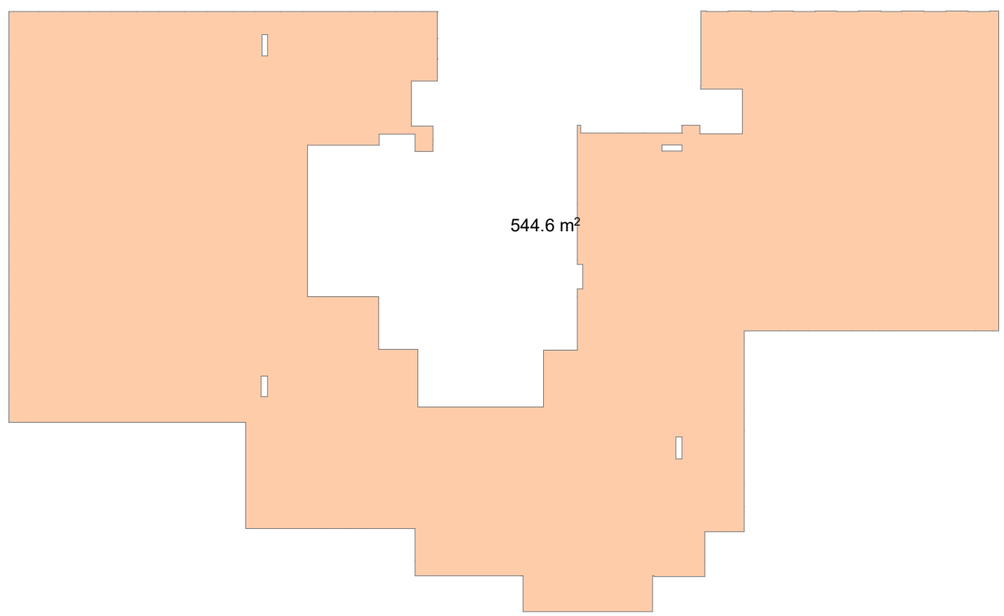

ფორმატი A-3

დაკვეთა №

ექსპლიკაცია:

პირობითი ნიშნები

0.00

478.00 - არქიტექტურული ნიშნული

- ნაკვეთის საზღვარი

შენიშვნები:

დამკვეთი შპს "ილიარდი"
ს/კ 205278386

მისამართი ჯავახიშვილის გამზირი №39 ა

ელ-ფოსტა

შეთანხმებულია დამკვეთთან | ხელმოწერა

პროექტის სახელწოდება

მრავალფუნქციური შენობა

	ელ-მის ელ-ფოსტა	KobaDzlierishvili@gmail.com	
თანამდებობა	გვარი	ხელმოწერა	თარიღი
პროექტის ავტორი	ა. ძლიერიშვილი		
თანაავტორი			
დაამოწმა			
მასშტაბი	1/100	გეგმა ნიშნული +11.63 სართული 4	
თარიღი	19.12.2020	ოფისების სართულები	
სტადია		ფურცლები	ფურცელი
პროექტი		15	ა-03

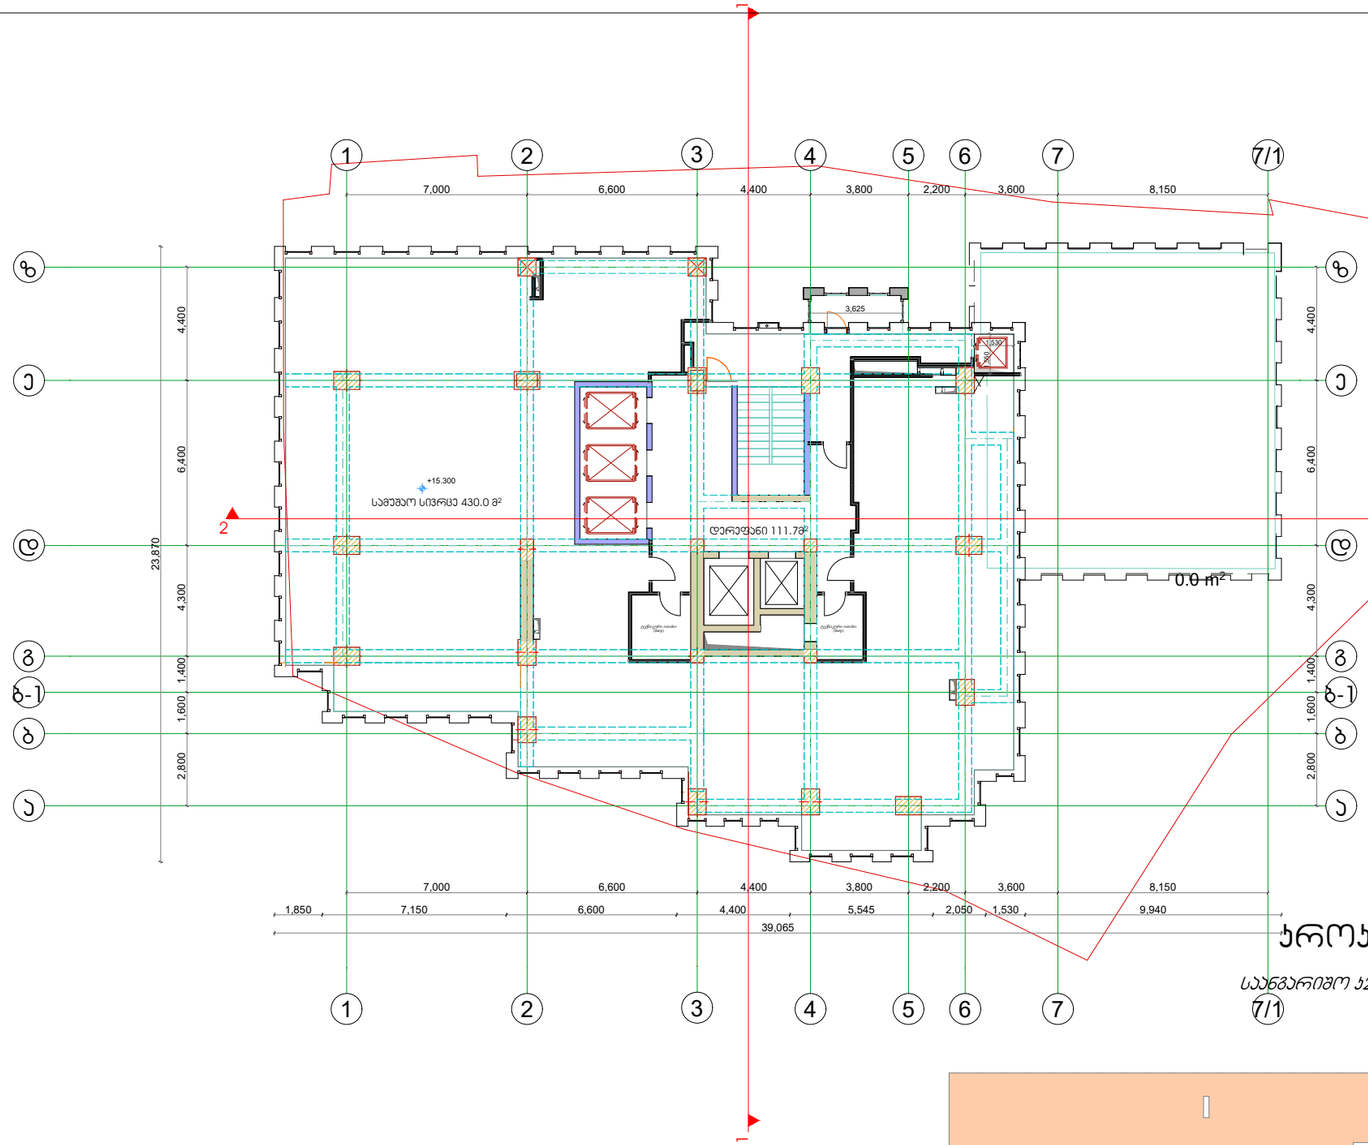

5 სართული









430.0 m²

ფორმატი A-3

დაკვეთა №

ექსპლიკაცია:

პირობითი ნიშნები

0.00 / 478.00 - არქიტექტურული ნიშნული

- ნაკვეთის საზღვარი

შენიშვნები:

დამკვეთი შპს "ილიარდი" ს/კ 205278386

მისამართი ჯავახიშვილის გამზირი №39ა

ელ-ფოსტა

შეთანხმებულია დამკვეთთან | ხელმოწერა

პროექტის სახელწოდება

მრავალფუნქციური შენობა

	ელ-მის ელ-ფოსტა	KobaDzlierishvili@gmail.com	
თანამდებობა	*გვარი*	*ხელმოწერა*	*თარიღი*
პროექტის ავტორი	ქ. ძლიერიშვილი		
თანაავტორი			
დამმოწმებელი			
მასშტაბი	1/100	გეგმის ნიშნული +15.3	
თარიღი	19.12.2020	სართული 5 სამხოვრებელი ბინის სართული	
სტადია		ფურცლები	ფურცელი
პროექტი		15	ა-03

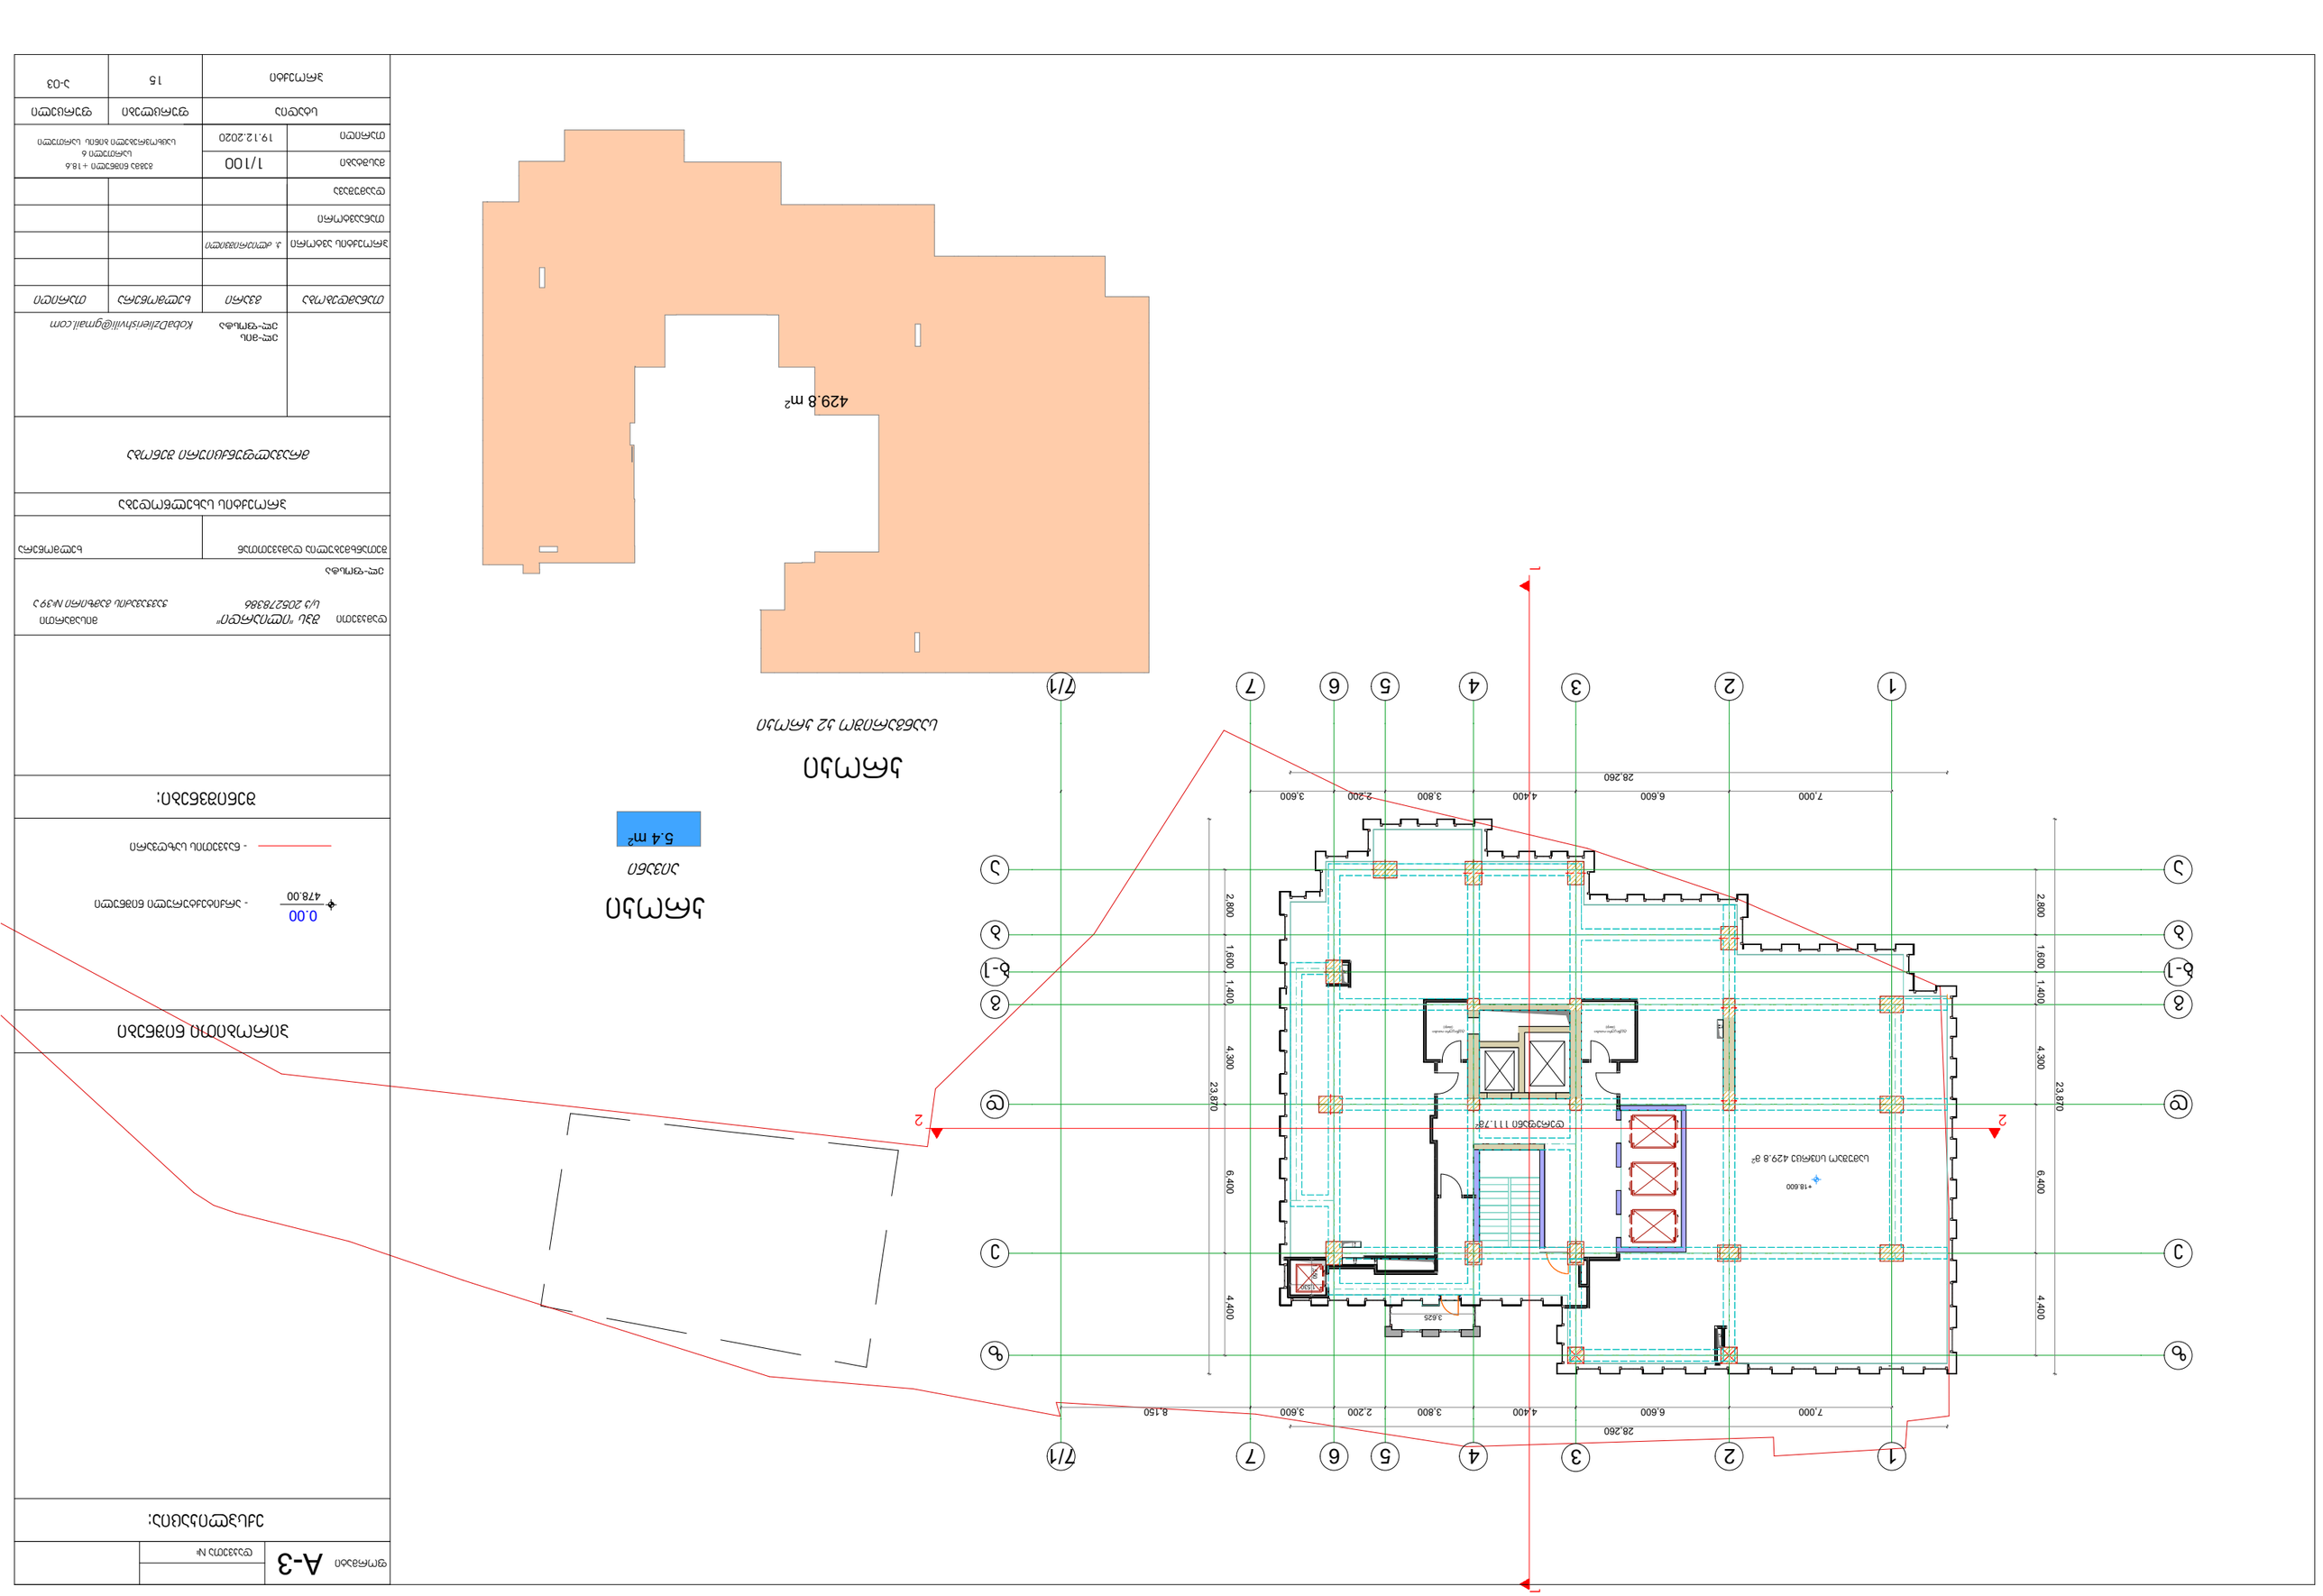



































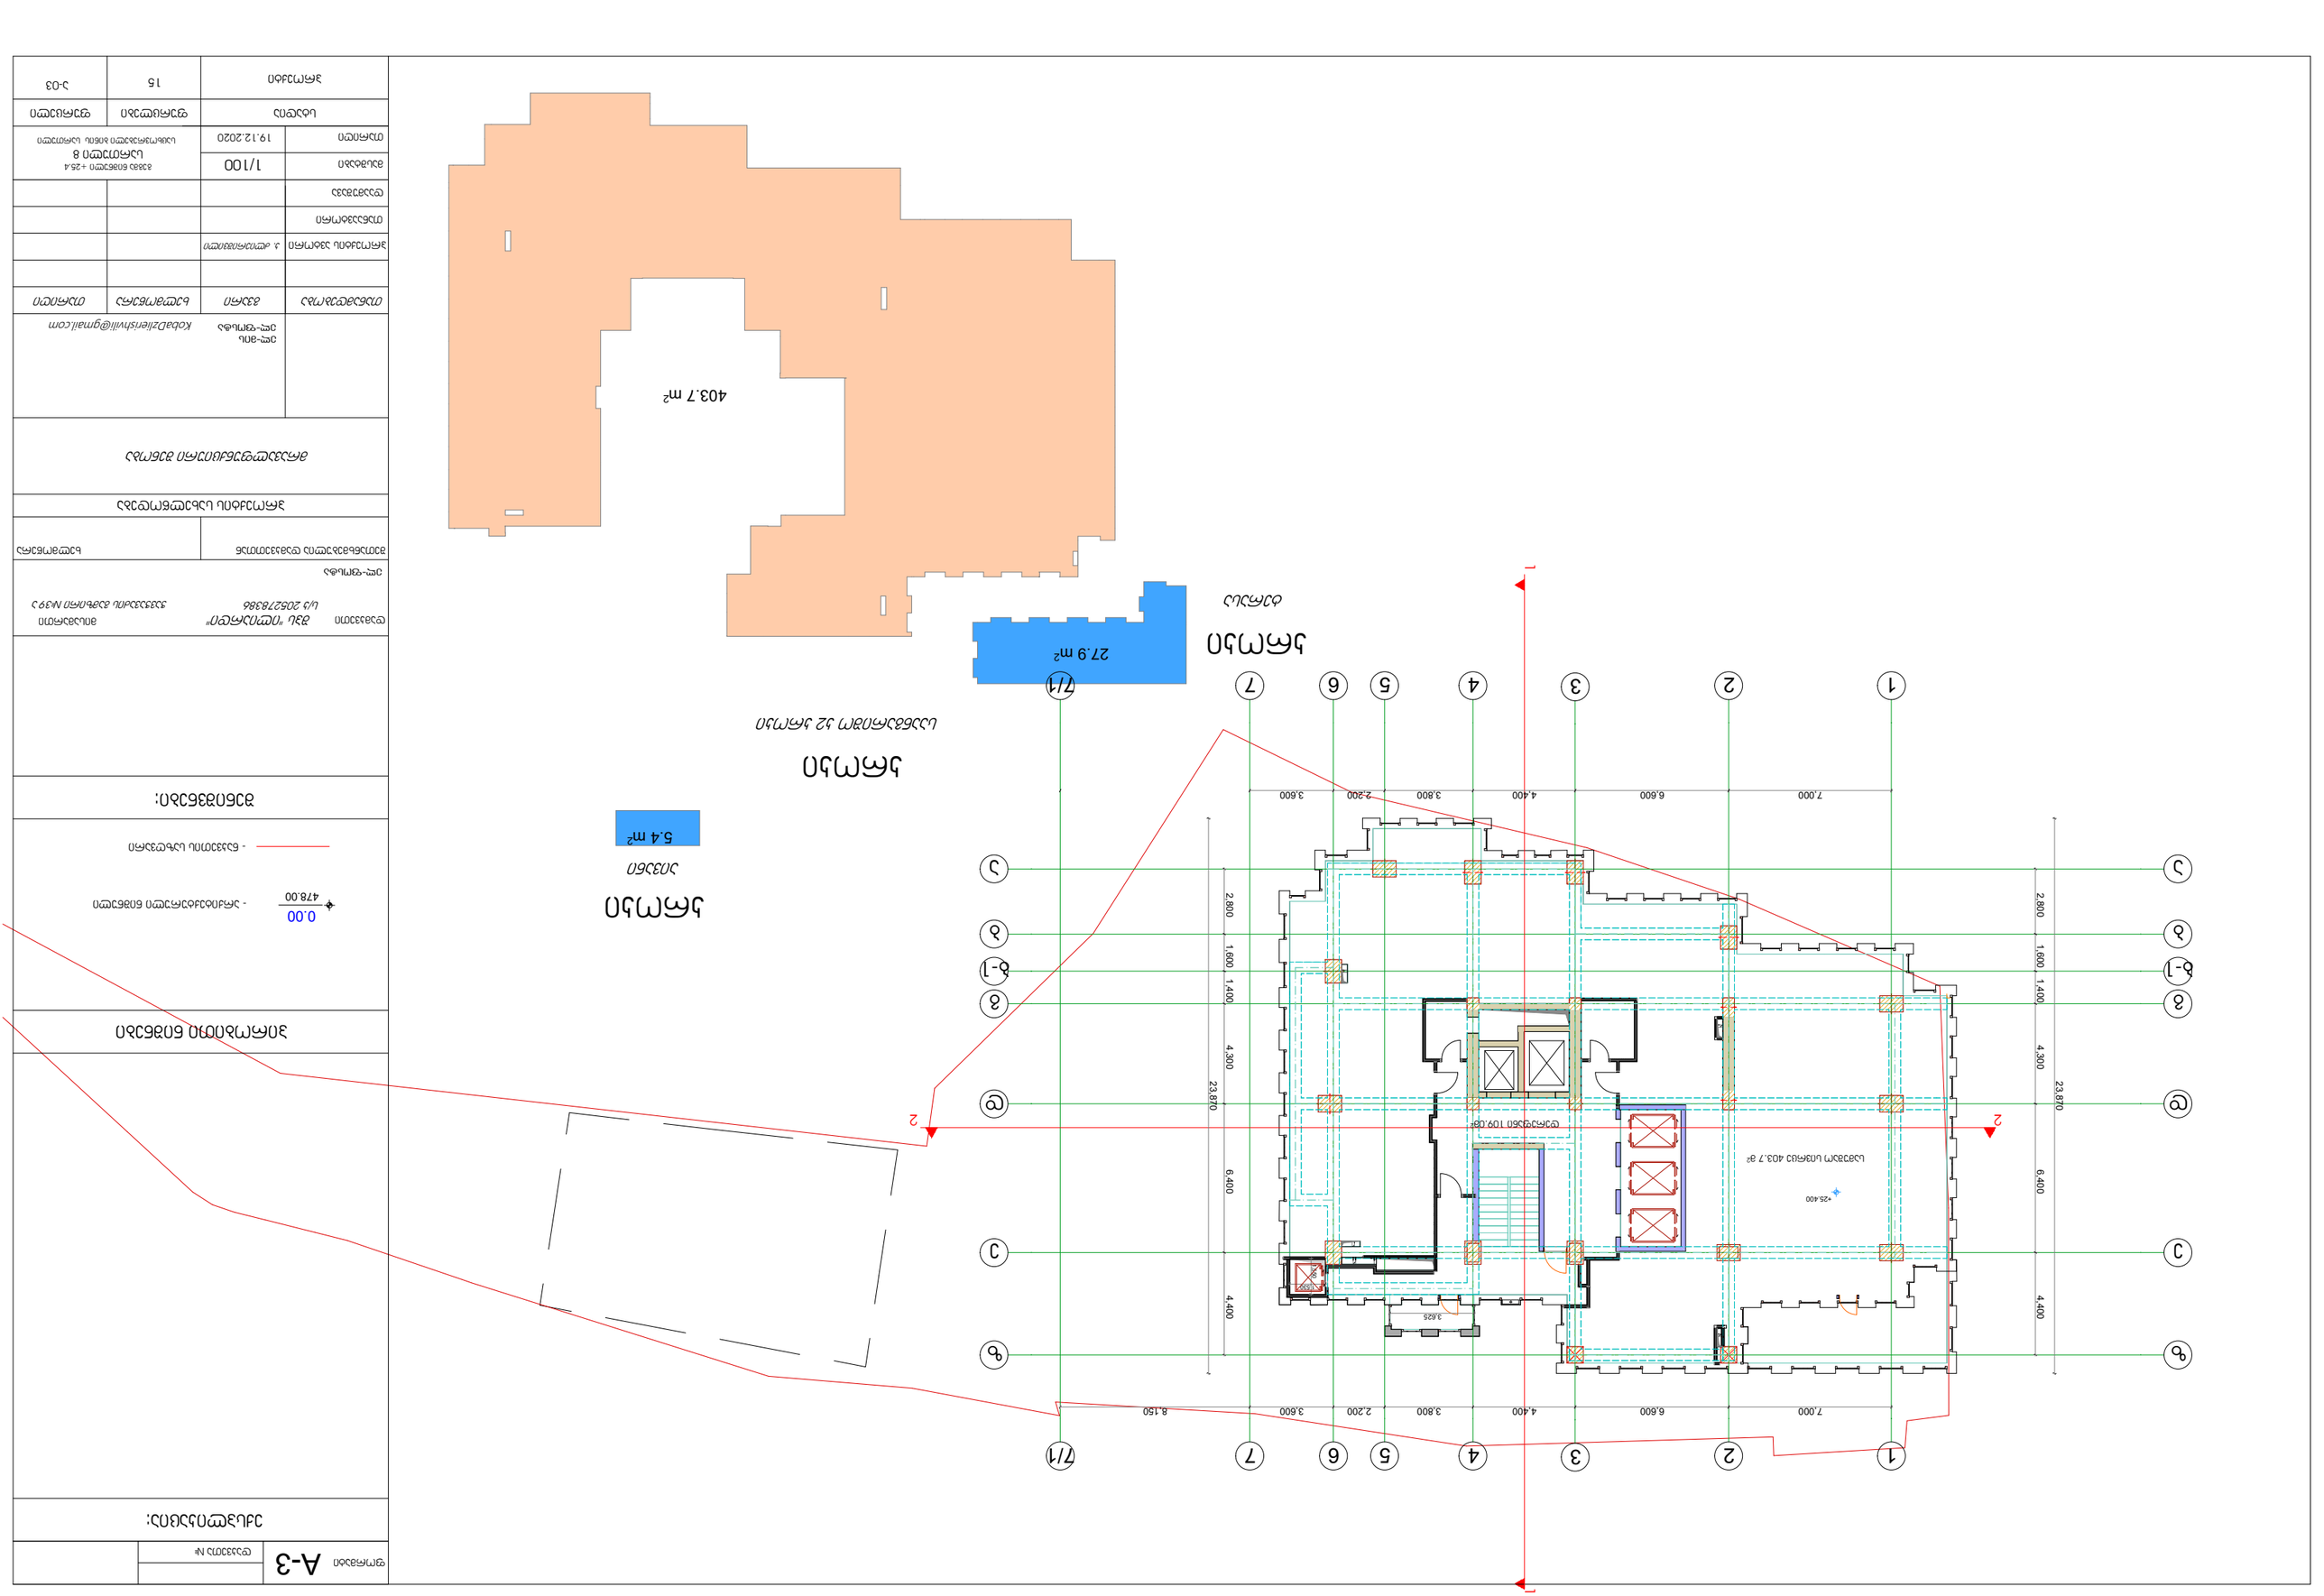










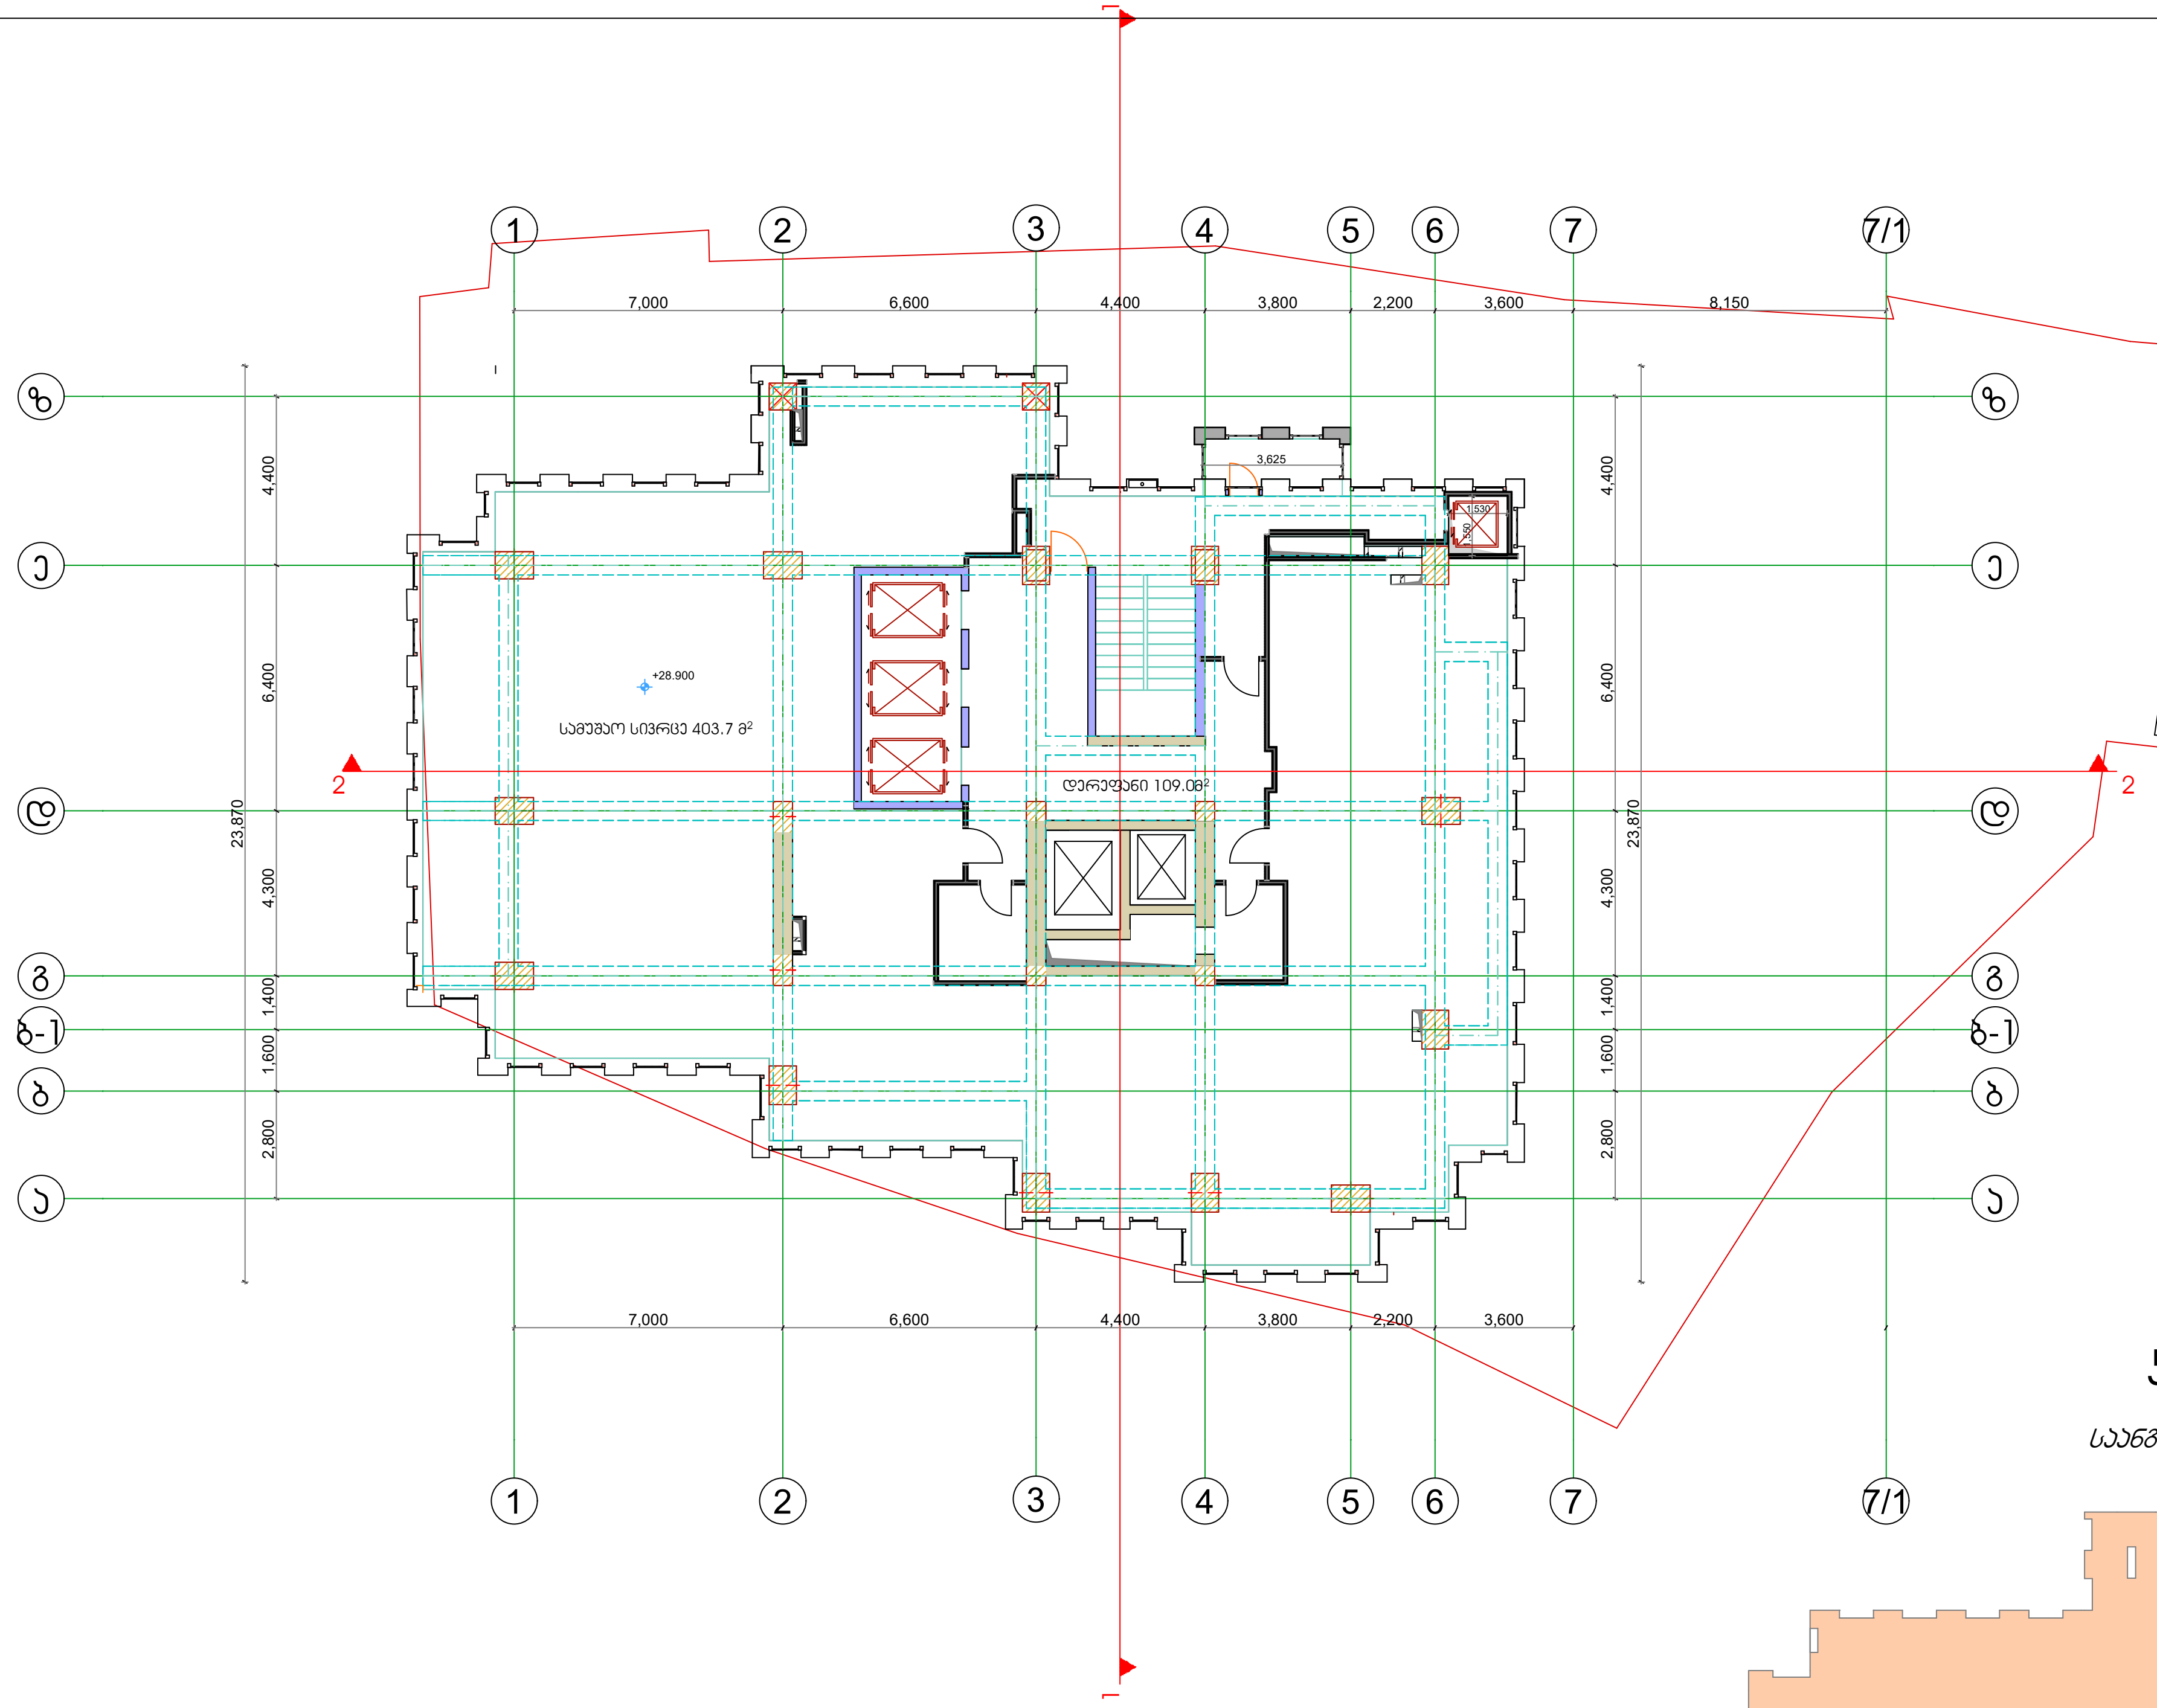

კროკი

აივანი

5.4 m²

კროკი

საანგარიშო კ2 კროკი

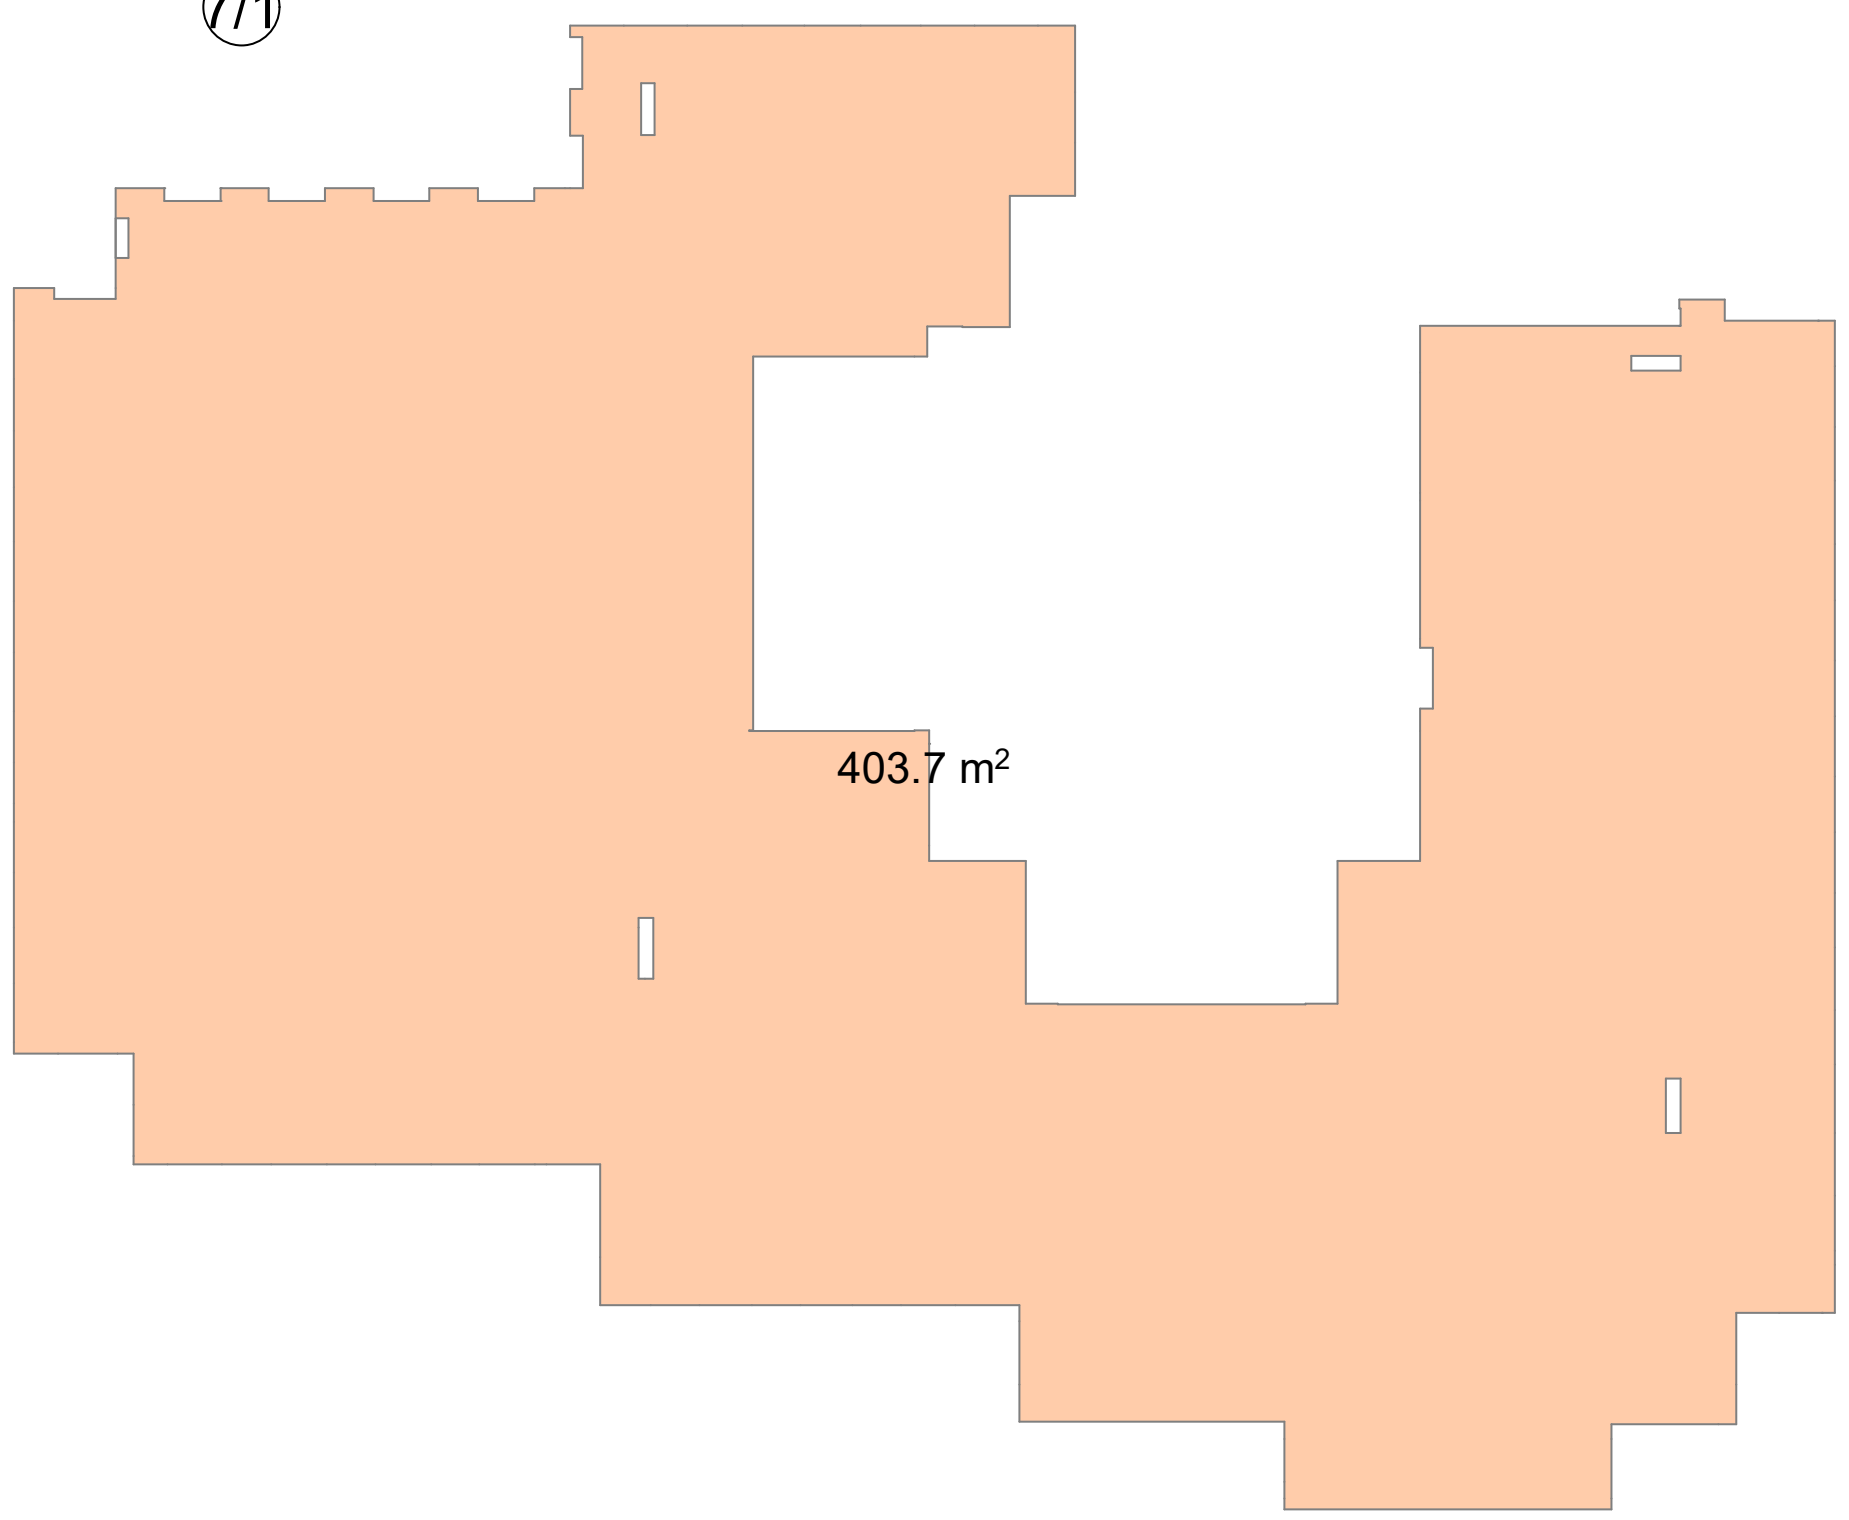

ფორმატი A-3	დაკვეთა №

ექსპლიკაცია:

პირობითი ნიშნები

0.00 / 478.00 - არქიტექტურული ნიშნული

- ნაკვეთის საზღვარი

შენიშვნები:

დამკვეთი შპს "ილიარდი"
ს/კ 205278386

მისამართი
ჭავჭავაძის გამზირი №39 ა

ელ-ფოსტა

შეთანხმებულია დამკვეთთან	ხელმოწერა

პროექტის სახელწოდება

მრავალფუნქციური შენობა

ელ-მის
ელ-ფოსტა KobaDzlierishvili@gmail.com

თანამდებობა	გვარი	ხელმოწერა	თარიღი
პროექტის ავტორი	კ. ძლიერიშვილი		
თანაავტორი			
დაამუშავა			

მასშტაბი	1/100	გეგმა ნიშნული +28.9 სართული მე-9 ოფისების სართულები
თარიღი	19.12.2020	

სტადია	ფურცლები	ფურცელი
პროექტი	15	ა-03






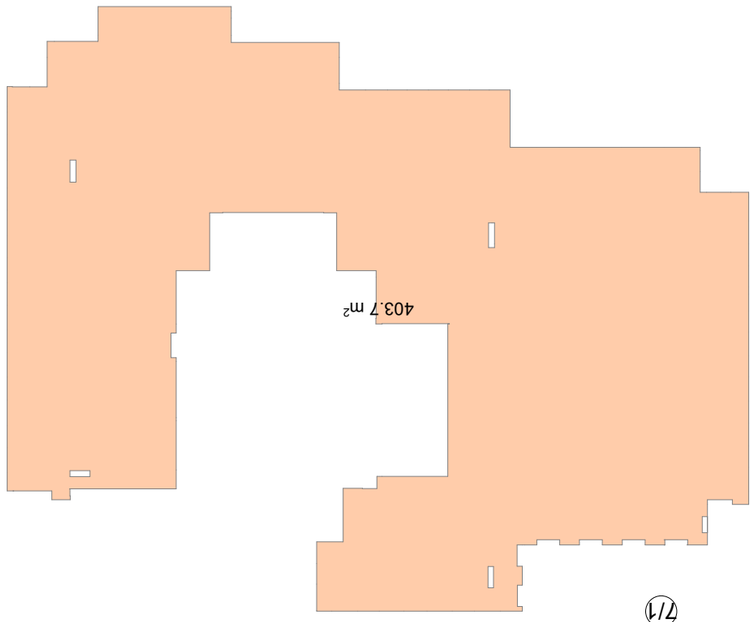


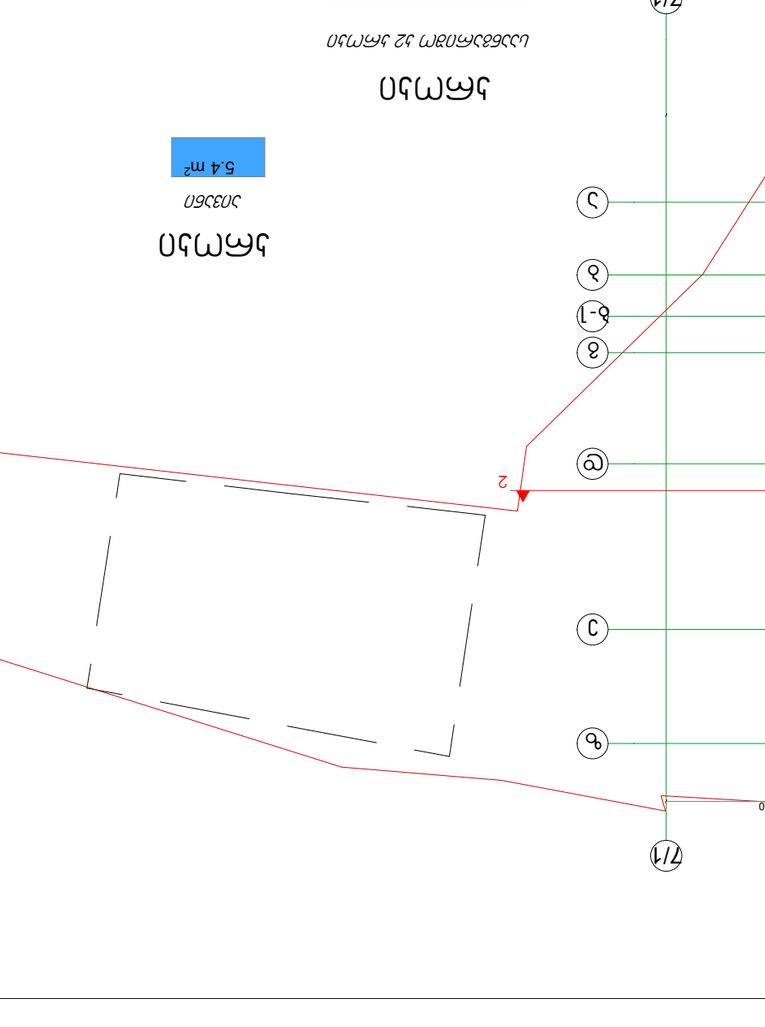





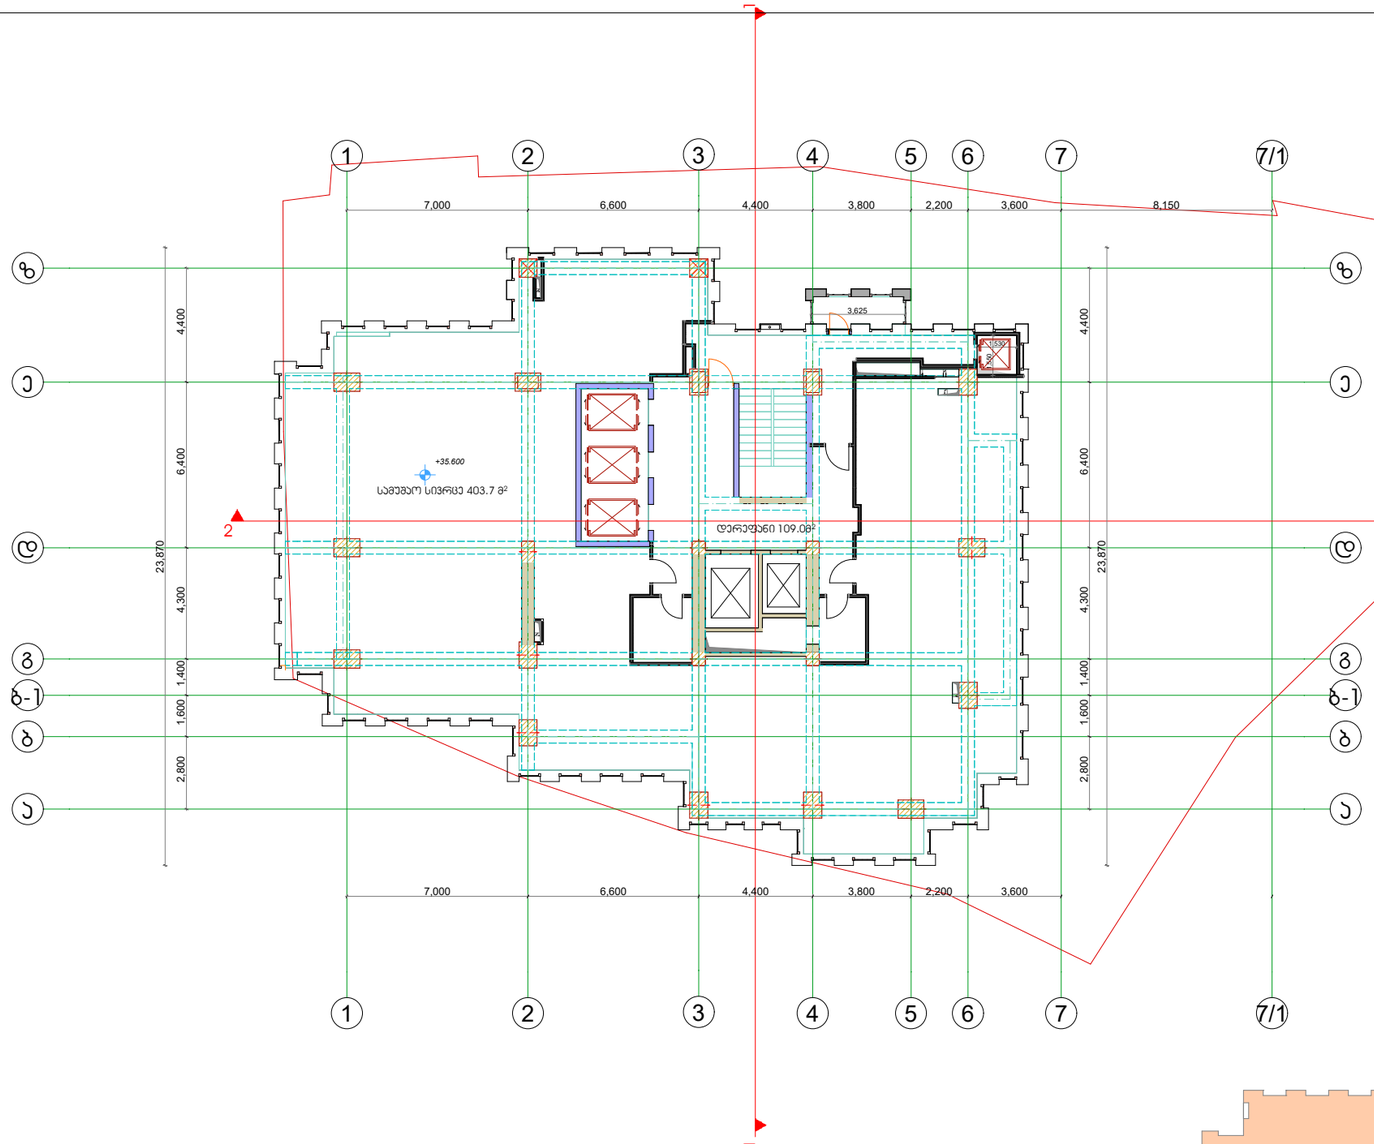

ჯროკი

აივანი

5.4 m²

ჯროკი

საანგარიშო ა2 ჯროკი

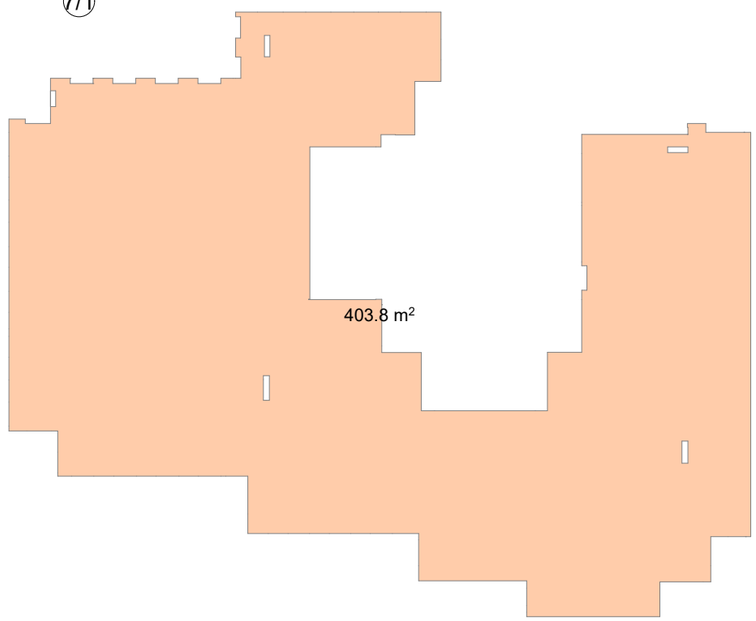

ფორმატი A-3

დაკვეთა №

ექსპლიკაცია:

პირობითი ნიშნები

0.00 / 478.00 - არქიტექტურული ნიშნული

- ნაკვეთის საზღვარი

შენიშვნები:

დამკვეთი	შპს "ილიარდი" ს/კ 205278386	მისამართი	ჯავახიშვილის გამზირი №39 ა
ელ-ფოსტა			
შეთანხმებულია დამკვეთთან		ხელმოწერა	

პროექტის სახელწოდება

მრავალფუნქციური შენობა

	ელ-მის ელ-ფოსტა	*KobaDzlierishvili@gmail.com*	
თანამდებობა	*გვარი*	*ხელმოწერა*	*თარიღი*
პროექტის ავტორი	*ა. ძლიერიშვილი*		
თანაავტორი			
დაამუშავა			
მასშტაბი	1/100	გეგმა ნიშნული +35.6 სართული მე-11 ოფისების სართულები	
თარიღი	19.12.2020		
სტადია		ფურცლები	ფურცელი
პროექტი		15	ა-03

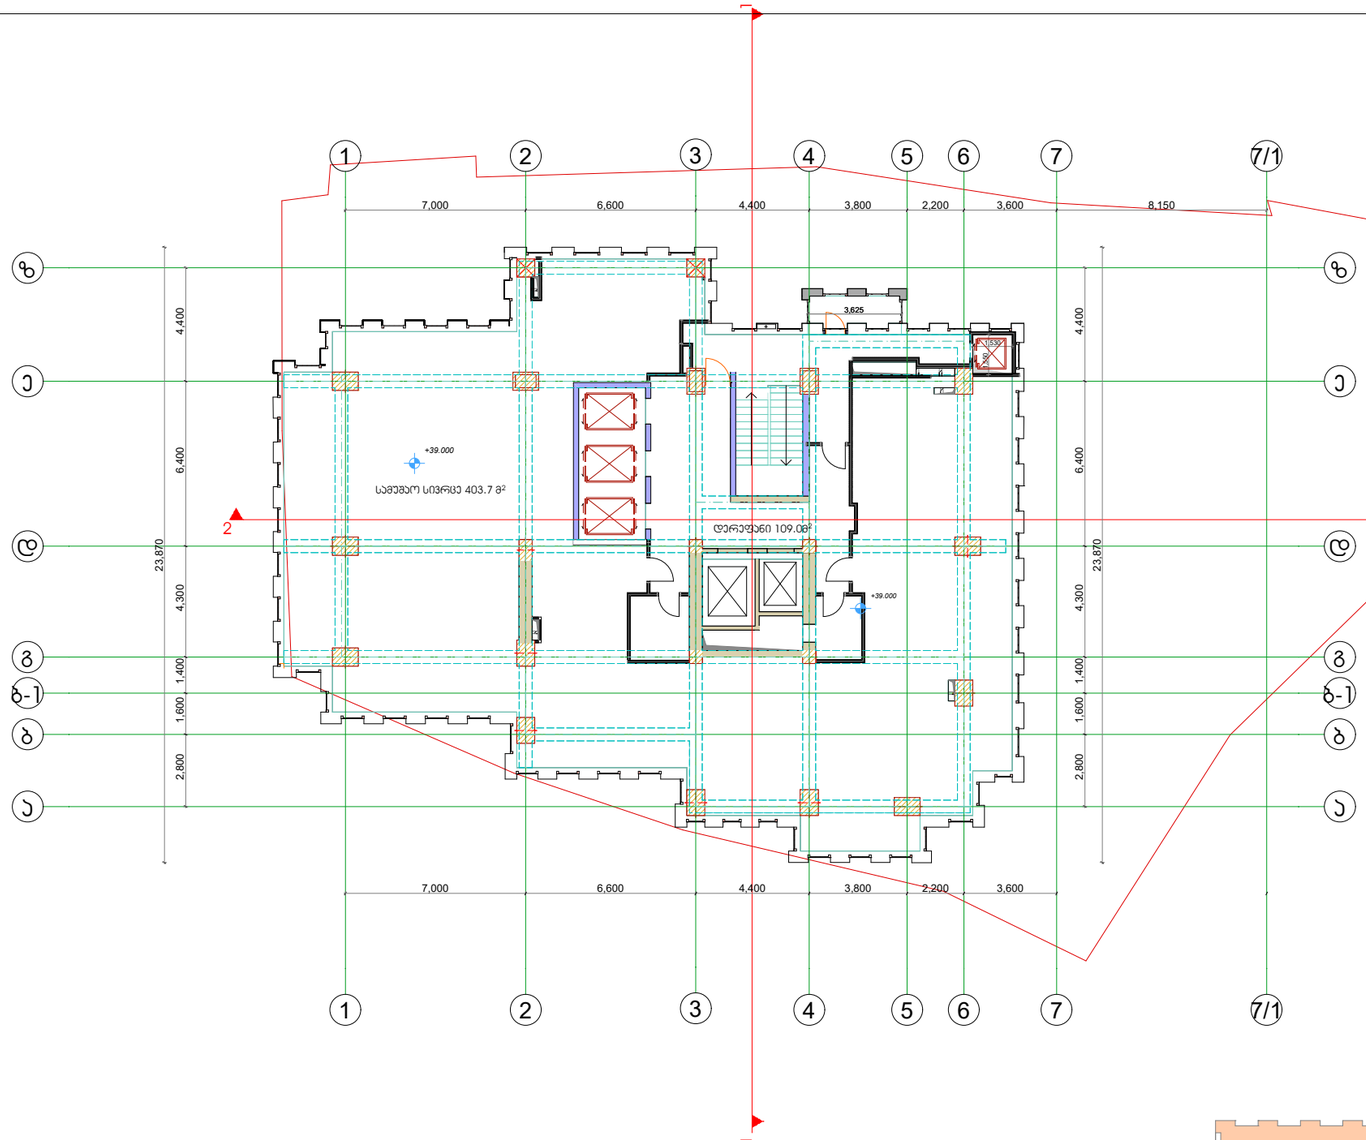

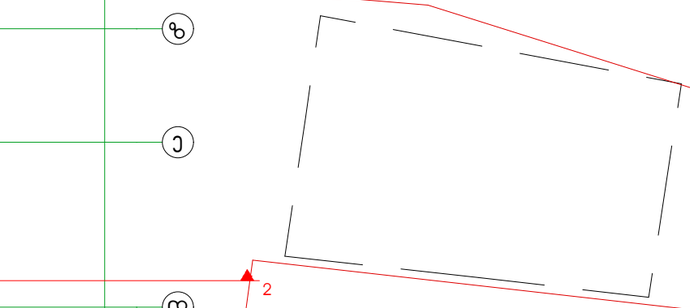

ჯროები

აივანი

5.4 m²

ჯროები

საანგარიშო ჯ2 ჯროები

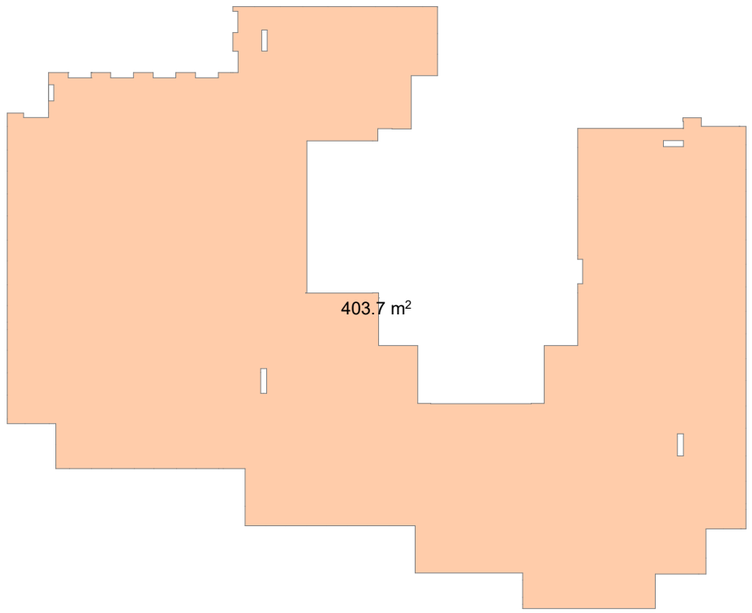

ფორმატი A-3

დაკვეთა №

ექსპლიკაცია:

პირობითი ნიშნები

0.00 / 478.00 - არქიტექტურული ნიშნული

- ნაკვეთის საზღვარი

შენიშვნები:

დამკვეთი	მისამართი
ს/კ 205278386	ჯავახიშის გამზირი №39ა
ელ-ფოსტა	
შეთანხმებულია დამკვეთთან	ხელმოწერა

პროექტის სახელწოდება

მრავალფუნქციური შენობა

	ელ-მის ელ-ფოსტა	KobaDzlierishvili@gmail.com	
თანამდებობა	გვარი	ხელმოწერა	თარიღი
პროექტის ავტორი	ჯ. ძლიერიშვილი		
თანაავტორი			
დაამოწმა			
მასშტაბი	1/100	გეგმა ნიშნული +39.0 სართული 83-12 ოფისების სართულები	
თარიღი	19.12.2020		
სტადია		ფურცლები	ფურცელი
პროექტი		15	ა-03

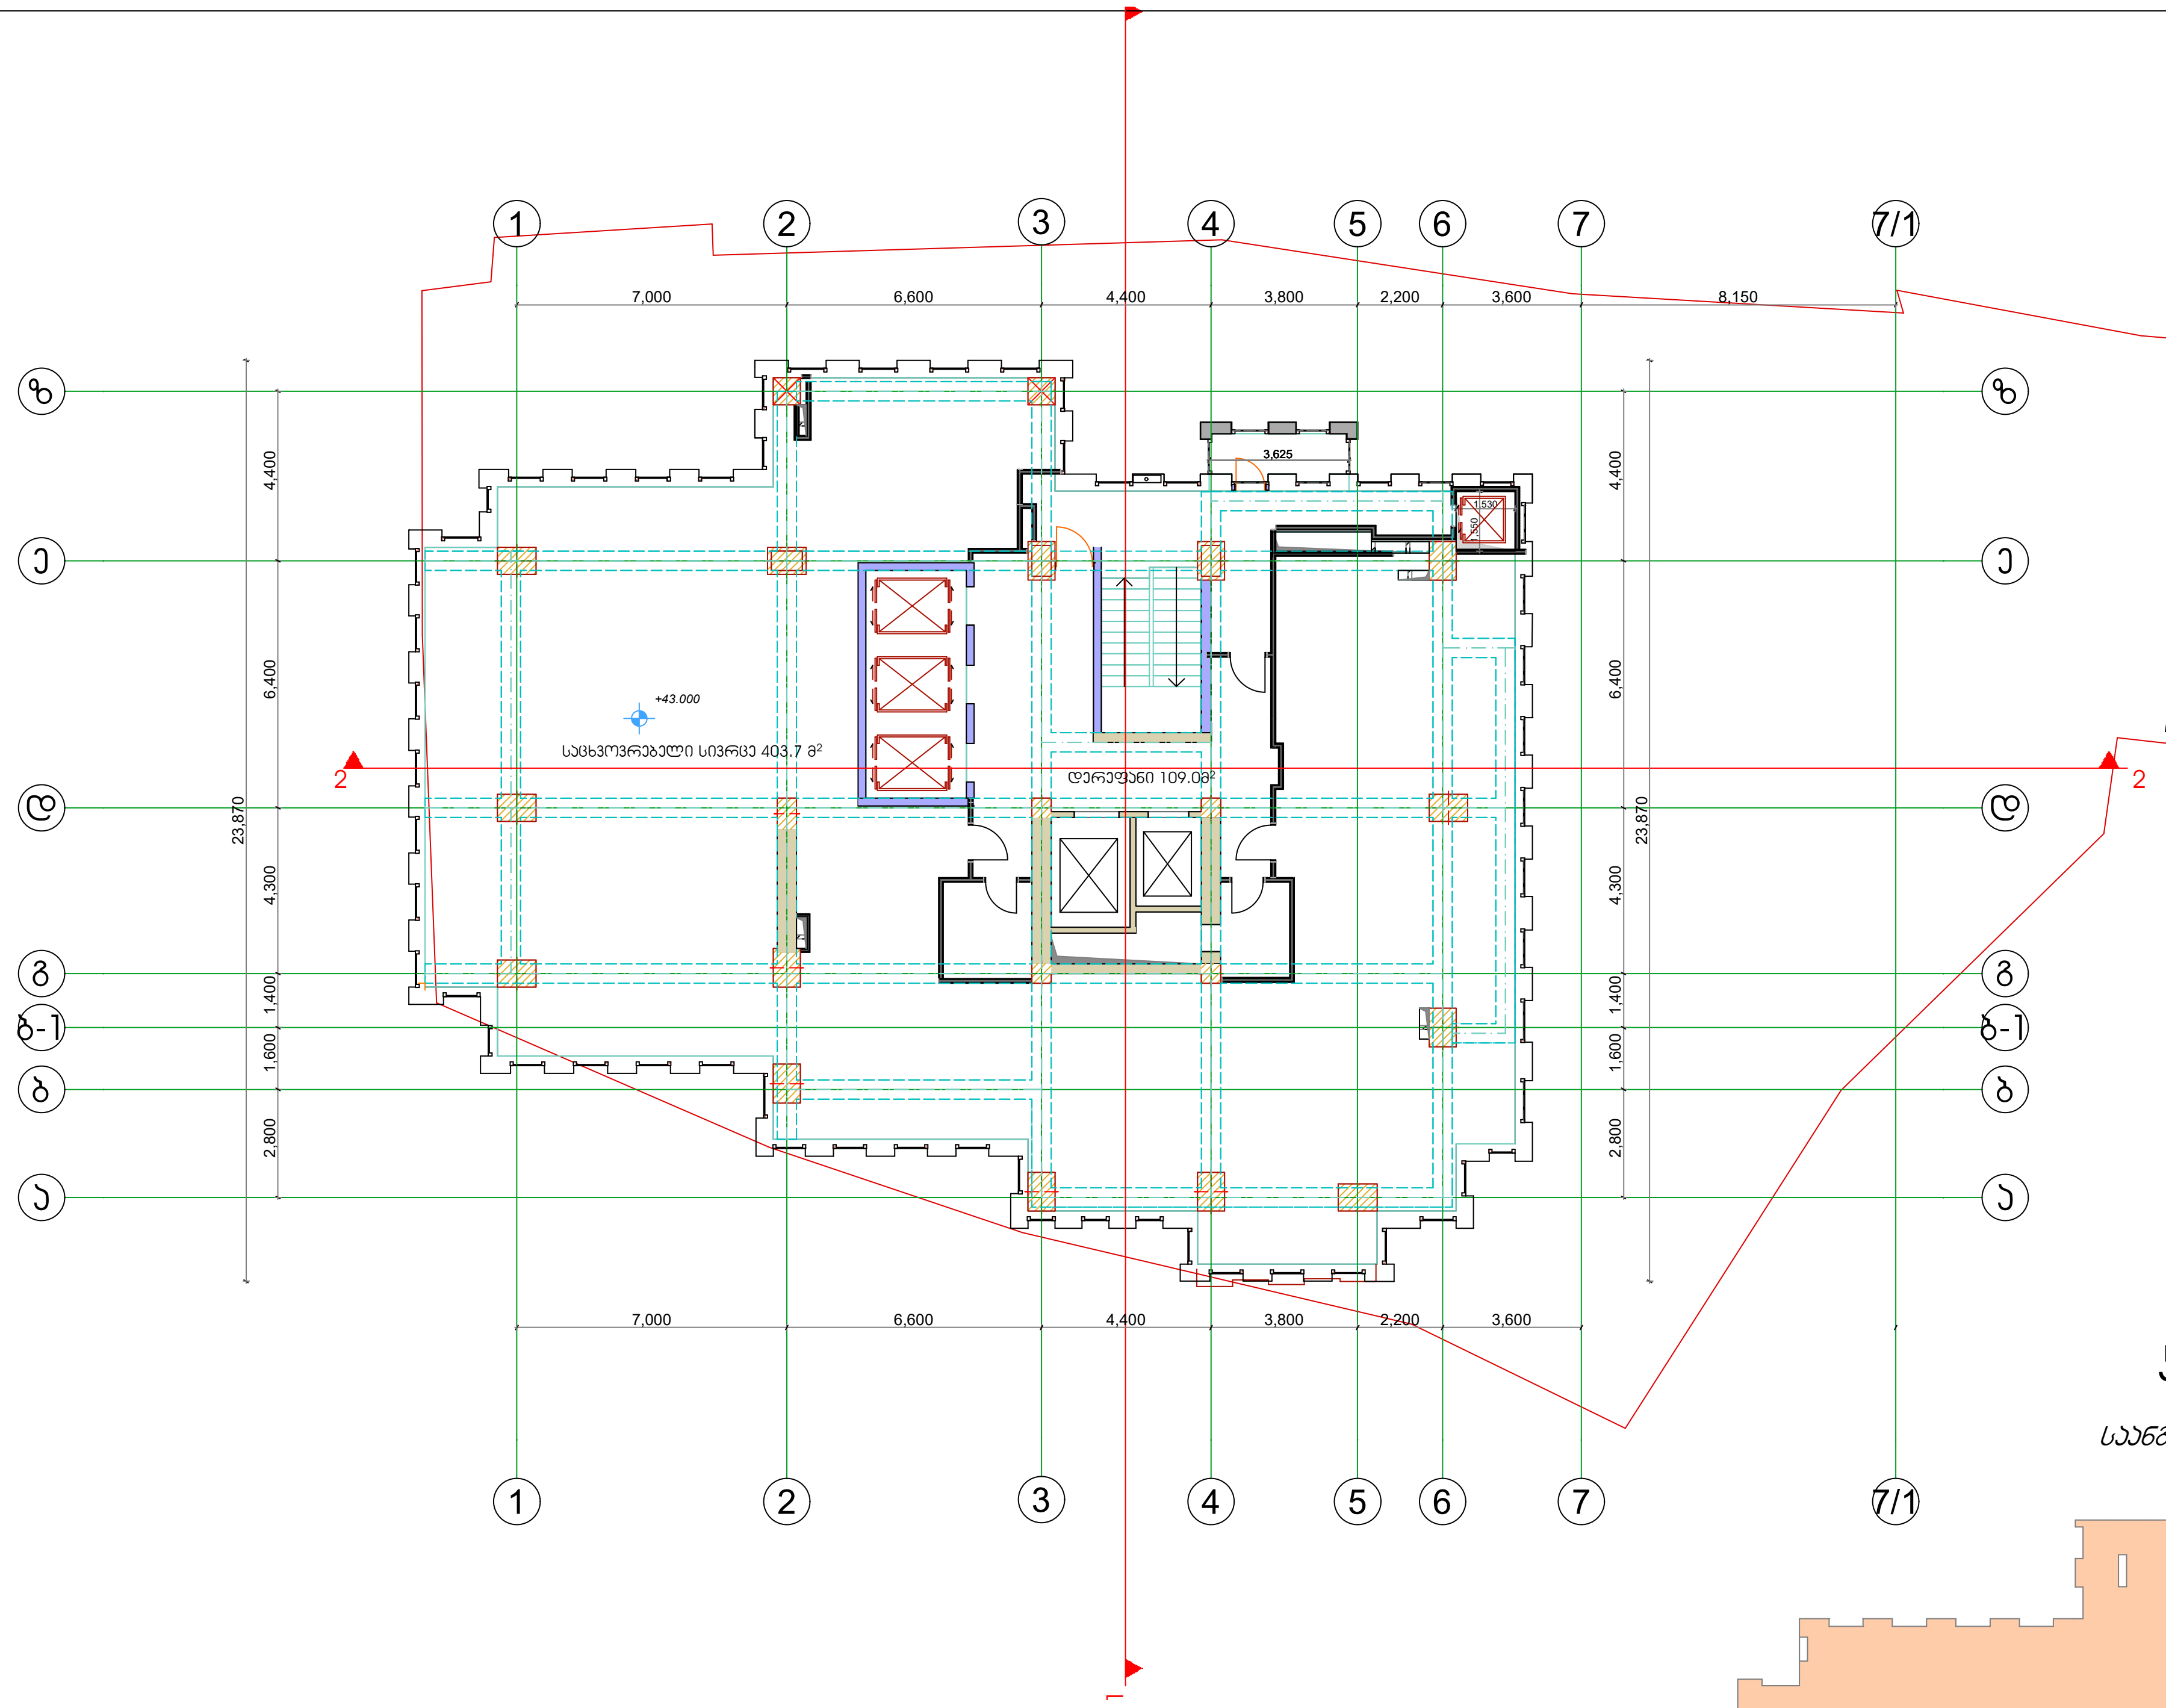

კროკი

აივანი

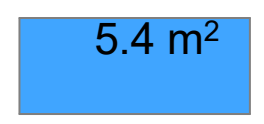

კროკი

საანგარიშო კ2 კროკი

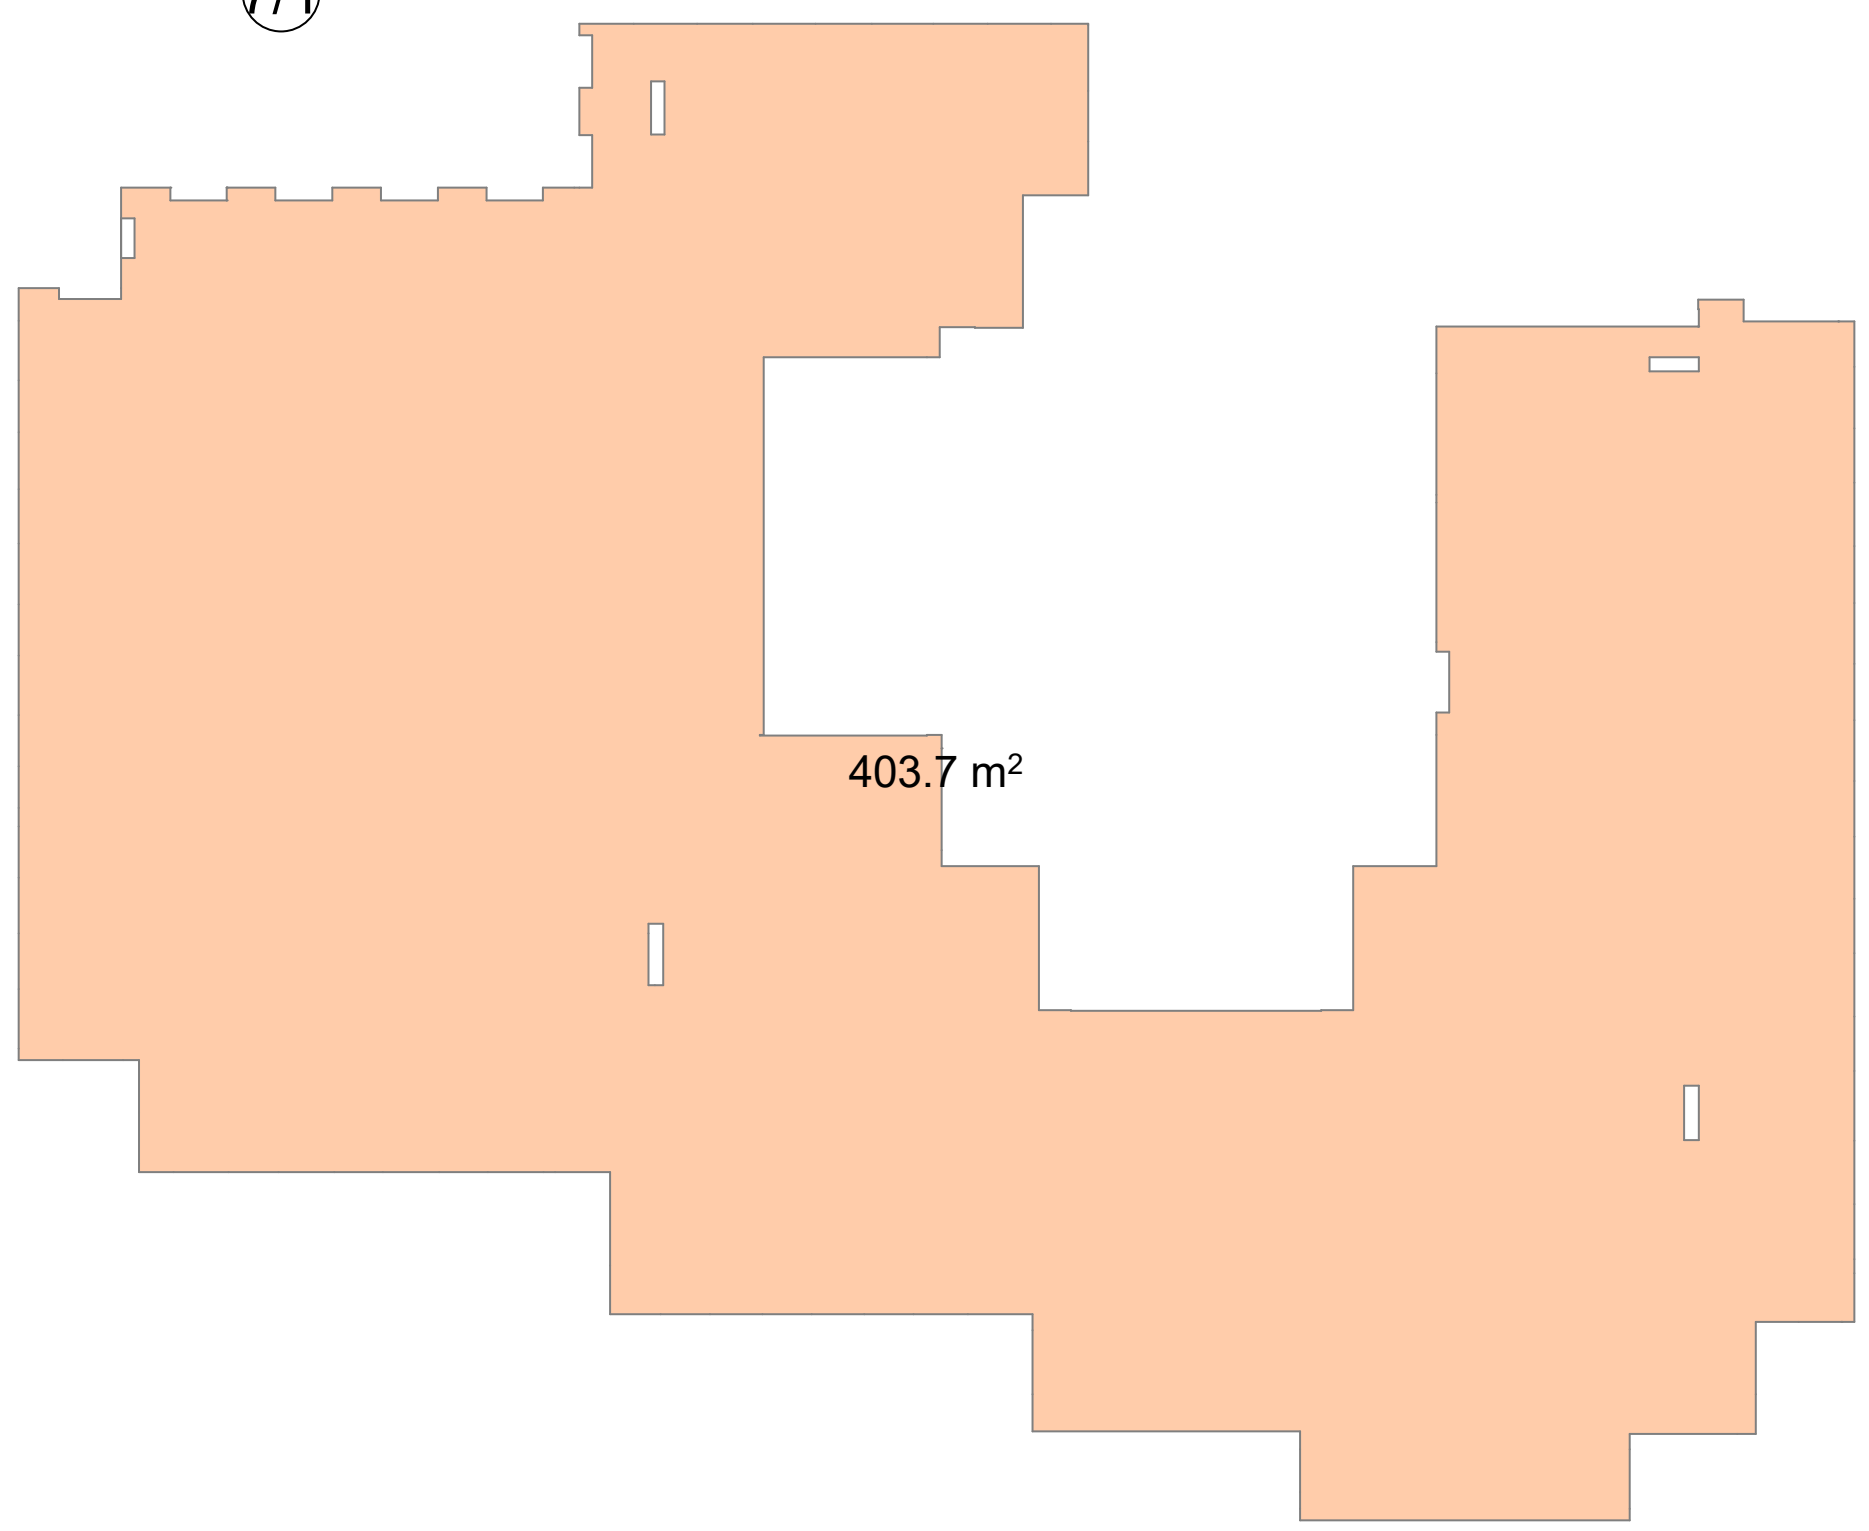

ფორმატი A-3	დაკვეთა №

ექსპლიკაცია:

პირობითი ნიშნები

0.00 / 478.00 - არქიტექტურული ნიშნული

- ნაკვეთის საზღვარი

შენიშვნები:

დამკვეთი *შპს "ილიარდი" ს/კ 205278386*

მისამართი *ჭავჭავაძის გამზირი №39 ა*

ელ-ფოსტა

შეთანხმებულია დამკვეთთან	ხელმოწერა

პროექტის სახელწოდება

მრავალფუნქციური შენობა

ელ-მის
ელ-ფოსტა *KobaDzlierishvili@gmail.com*

თანამდებობა	*გვარი*	*ხელმოწერა*	*თარიღი*
პროექტის ავტორი	*კ. ძლიერიშვილი*		
თანაავტორი			
დაამუშავა			
მასშტაბი	1/100	გეგმა ნიშნული +43.0 სართული მე-13 ოფისების სართულები	
თარიღი	19.12.2020		

სტადია	ფურცლები	ფურცელი
პროექტი	15	ა-03

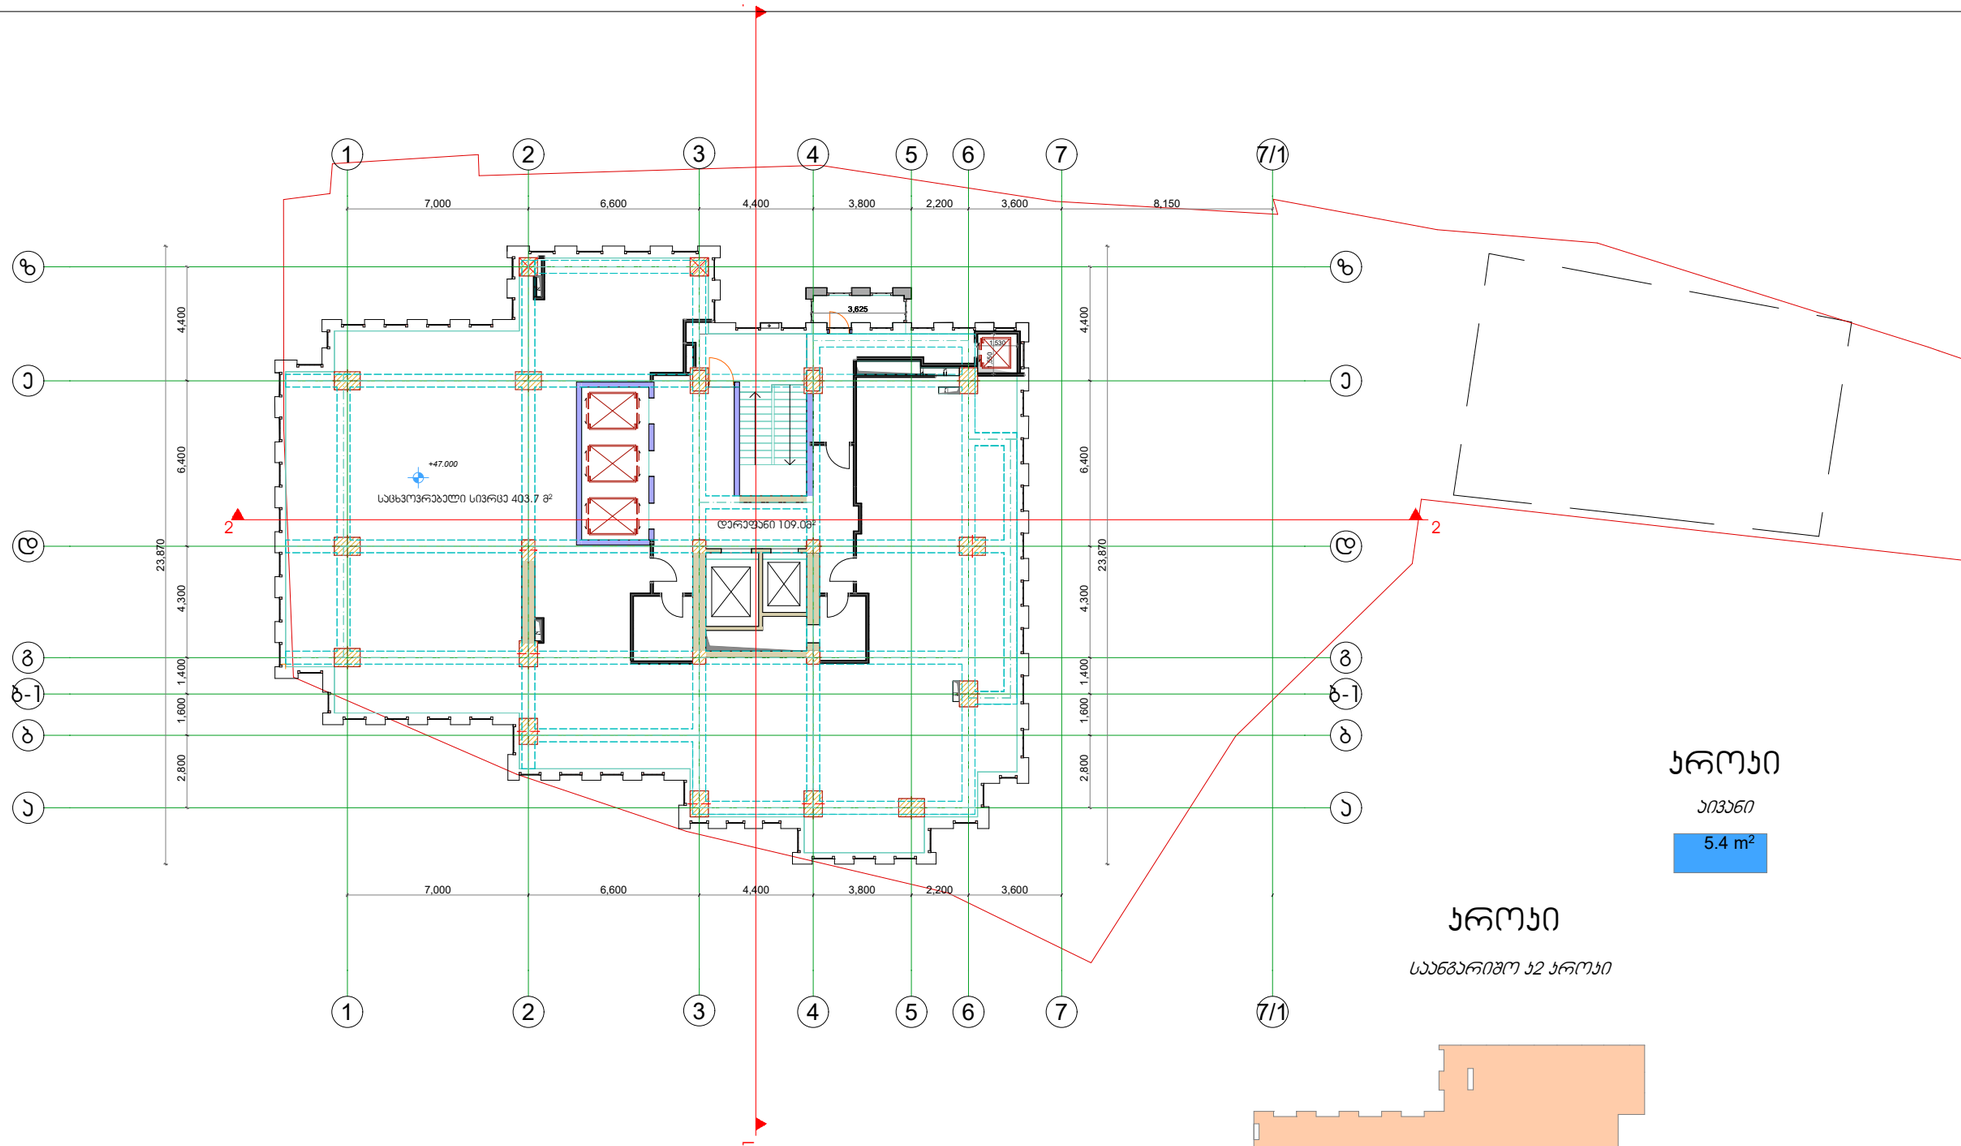






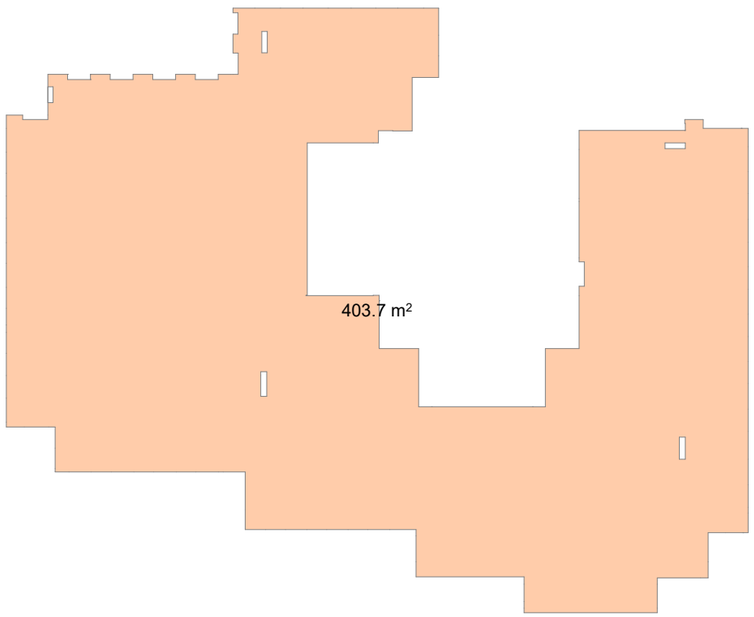

ფორმატი A-3

დაკვეთა №

ექსპლიკაცია:

პირობითი ნიშნები

0.00 / 478.00 - არქიტექტურული ნიშნული

- ნაკვეთის საზღვარი

შენიშვნები:

დამკვეთი	შპს "ილიარდი" ს/კ 205278386
ელ-ფოსტა	
შეთანხმებულია დამკვეთთან	ხელმოწერა

პროექტის სახელწოდება

მრავალფუნქციური შენობა

	ელ-მის ელ-ფოსტა	KobaDzlierishvili@gmail.com	
თანამდებობა	გვარი	ხელმოწერა	თარიღი
პროექტის ავტორი	კ. ძლიერიშვილი		
თანაავტორი			
მასშტაბი	1/100	გეგმა ნიშნული +47.0 სართული მე-14 ოფისების სართულები	
თარიღი	19.12.2020		
სტადია		ფურცლები	ფურცელი
პროექტი		15	ა-03

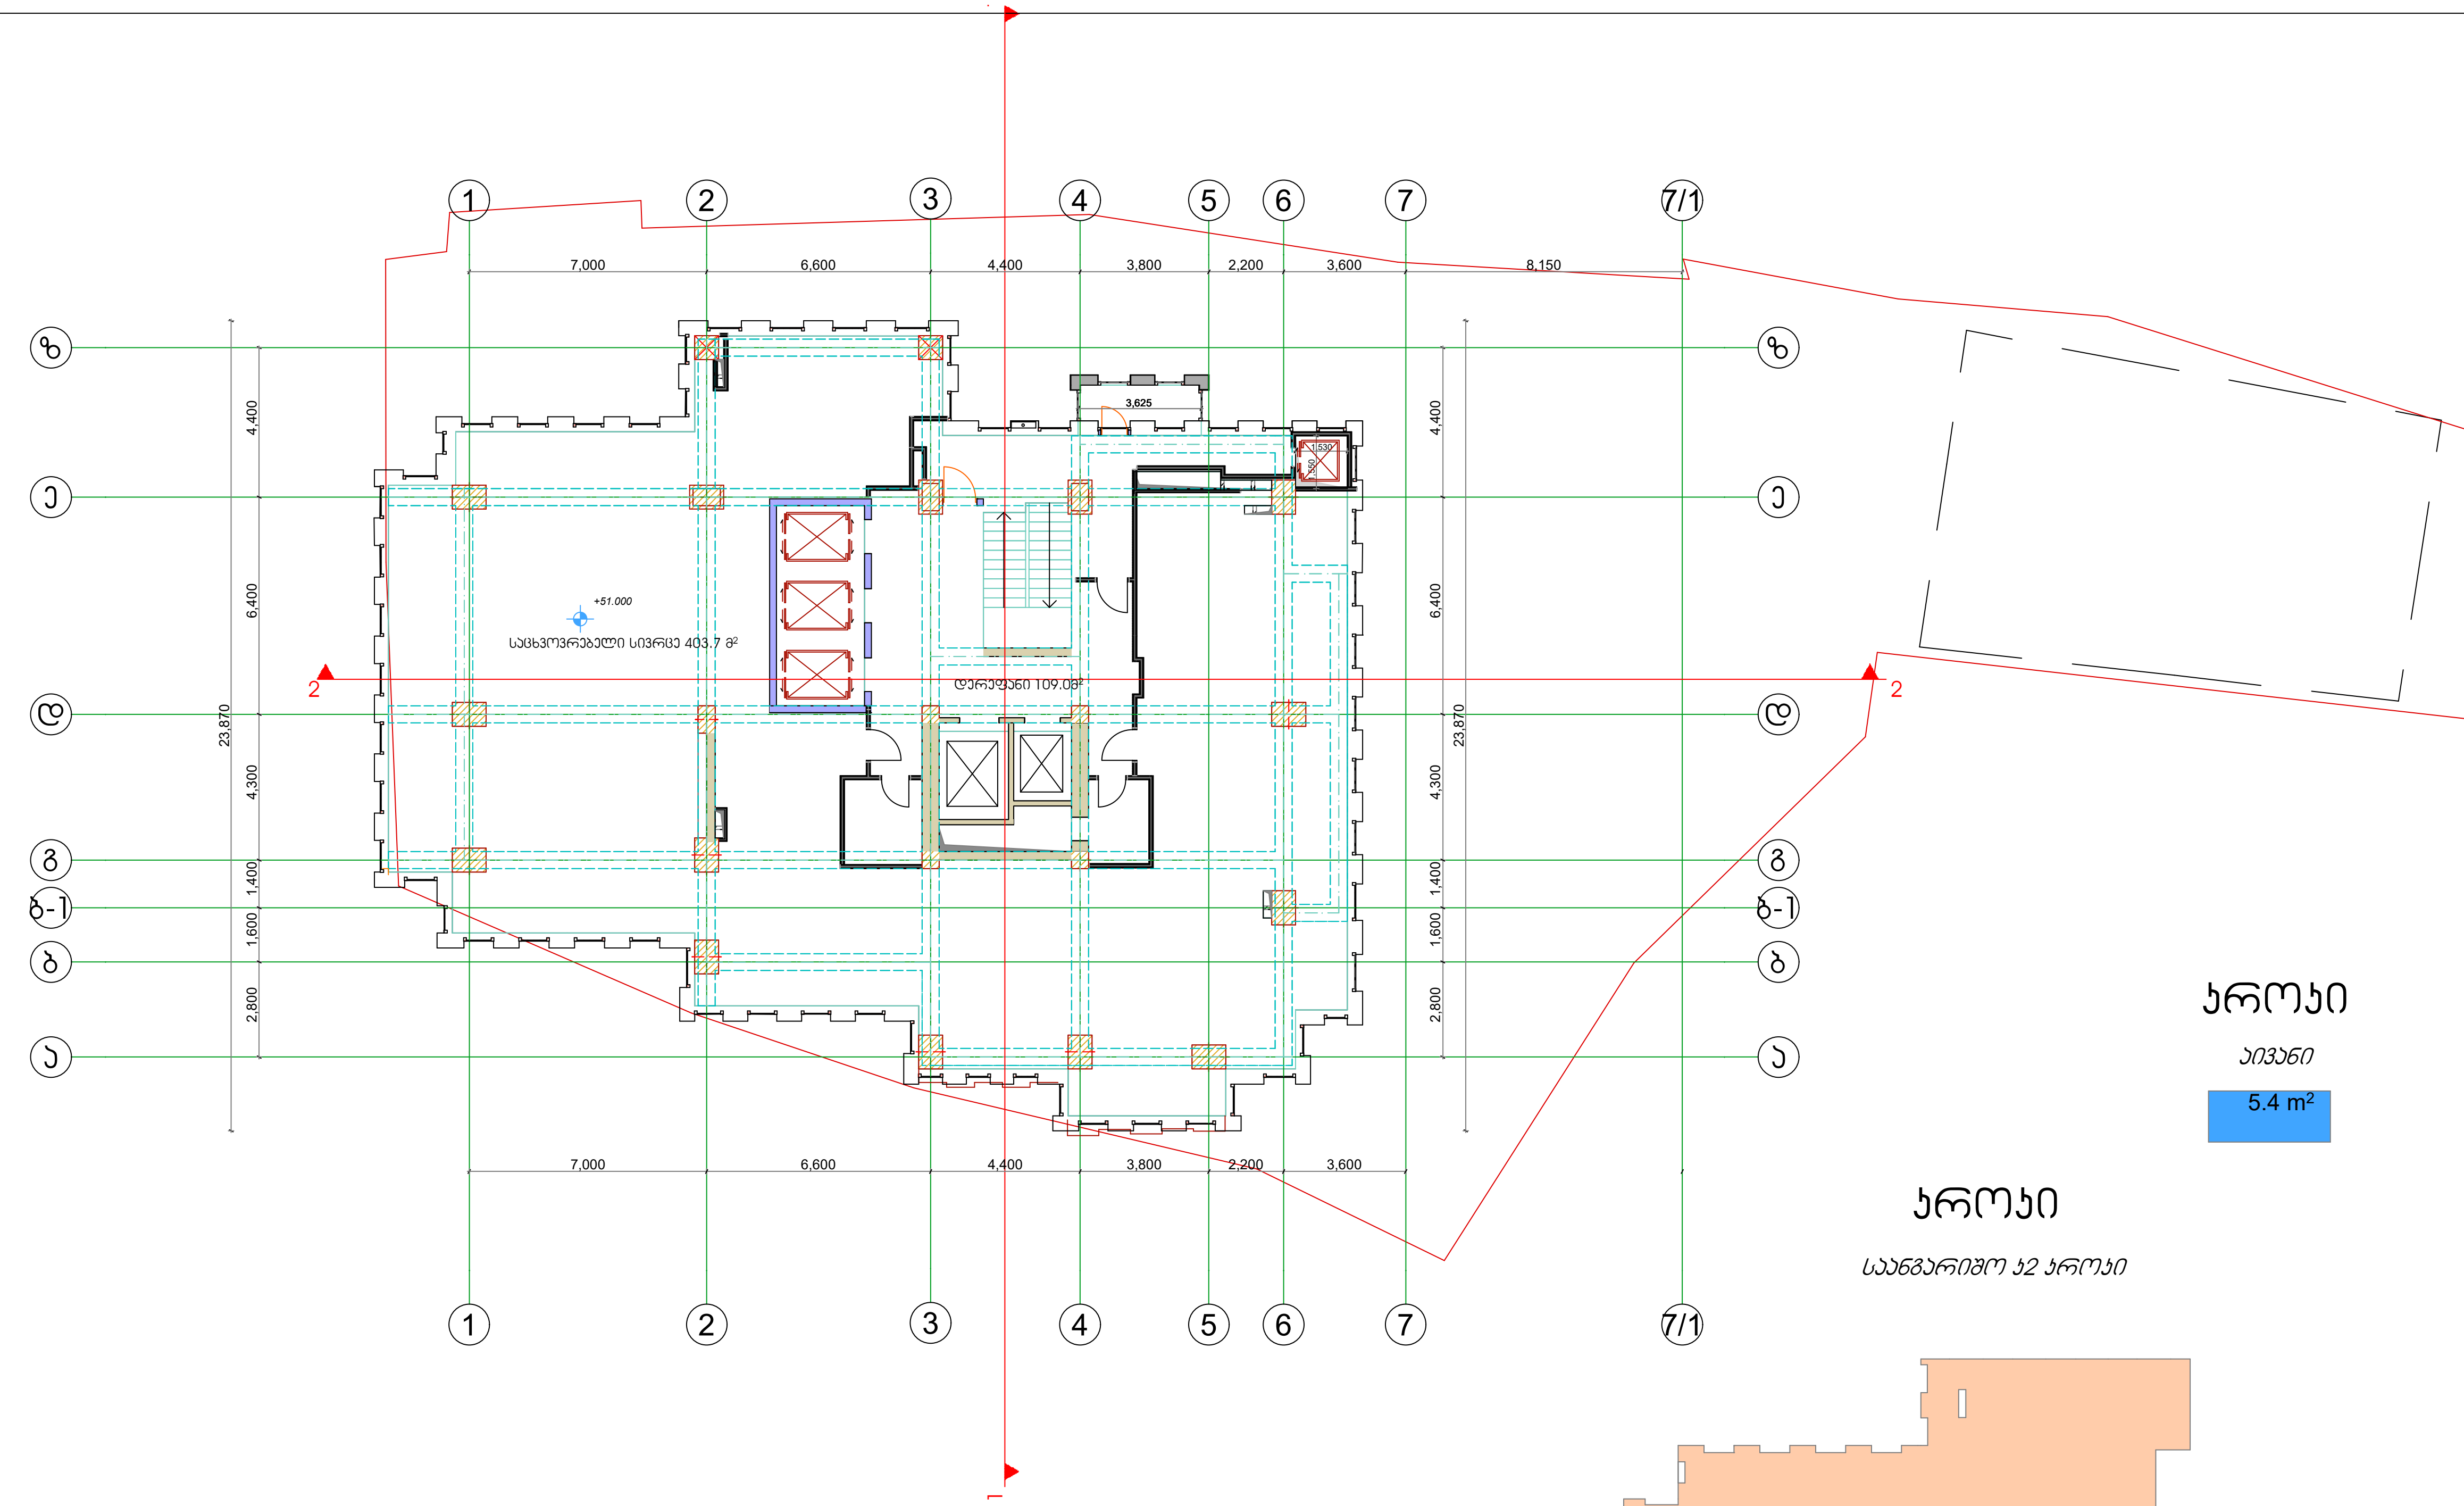

კროკი

აივანი

5.4 m²

კროკი

საანგარიშო ჯ2 კროკი

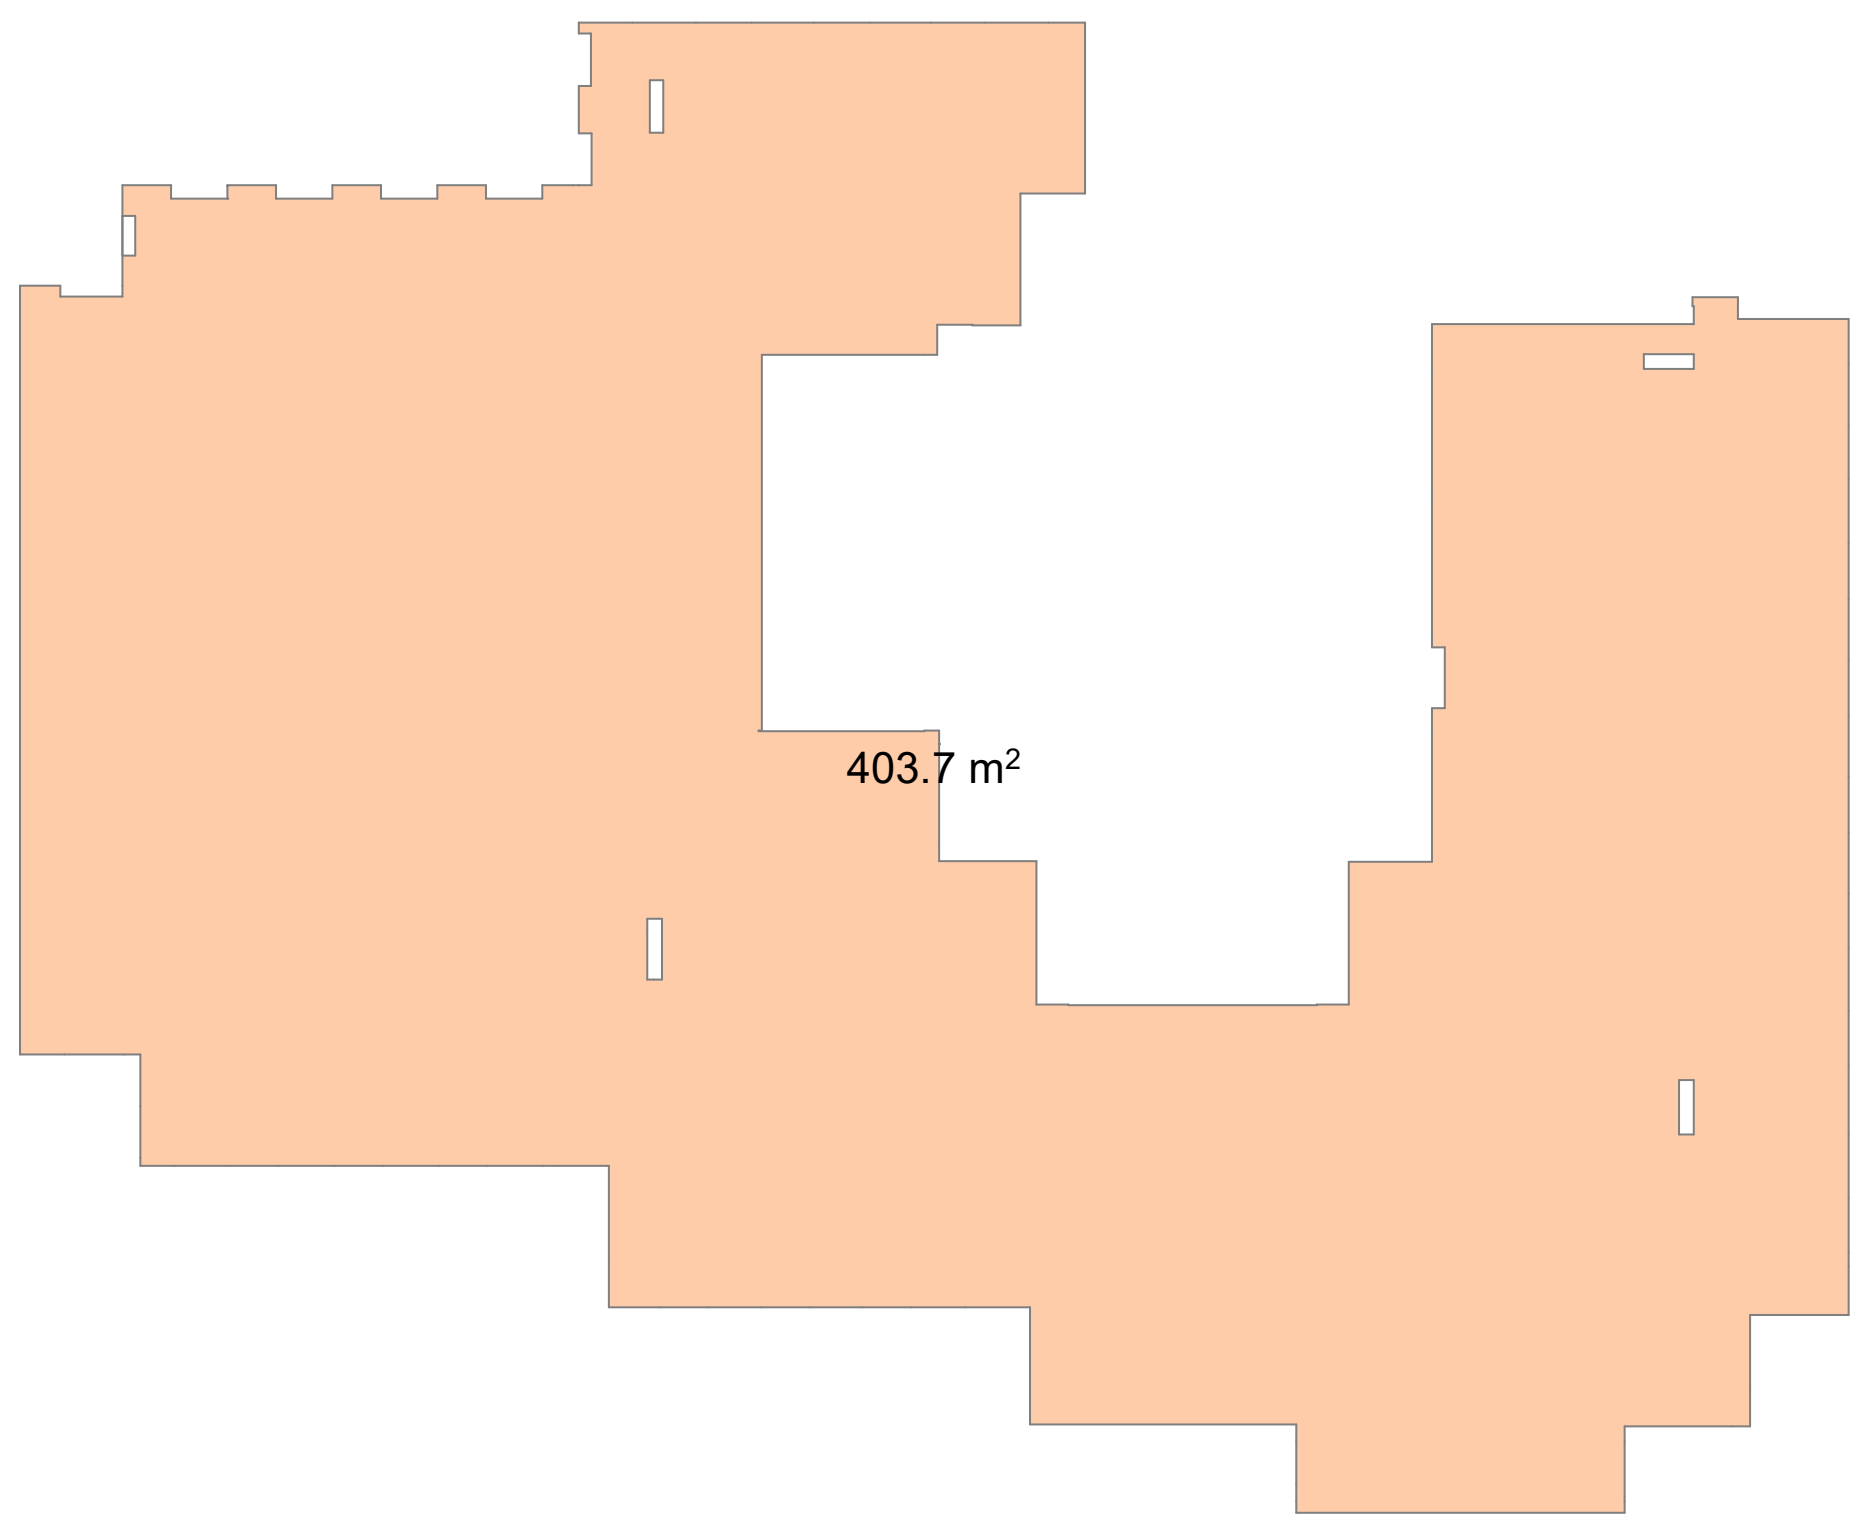

ფორმატი A-3	დაკვეთა №

ექსპლიკაცია:

პირობითი ნიშნები

0.00 / 478.00 - არქიტექტურული ნიშნული

- ნაკვეთის საზღვარი

შენიშვნები:

დამკვეთი *შპს "ილიარდი"* *ს/კ 205278386*	მისამართი *ჭავჭავაძის გამზირი №39 ა*
ელ-ფოსტა	
შეთანხმებულია დამკვეთთან	ხელმოწერა

პროექტის სახელწოდება

მრავალფუნქციური შენობა

ელ-მის
ელ-ფოსტა *KobaDzlierishvili@gmail.com*

თანამდებობა	*გვარი*	*ხელმოწერა*	*თარიღი*
პროექტის ავტორი	*კ. ძლიერიშვილი*		
თანაავტორი			
დამუშავება			

მასშტაბი	1/100	გეგმა ნიშნული +51.0 სართული მე-15 ოფისების სართულები
თარიღი	19.12.2020	

სტადია	ფურცლები	ფურცელი
პროექტი	15	ა-03

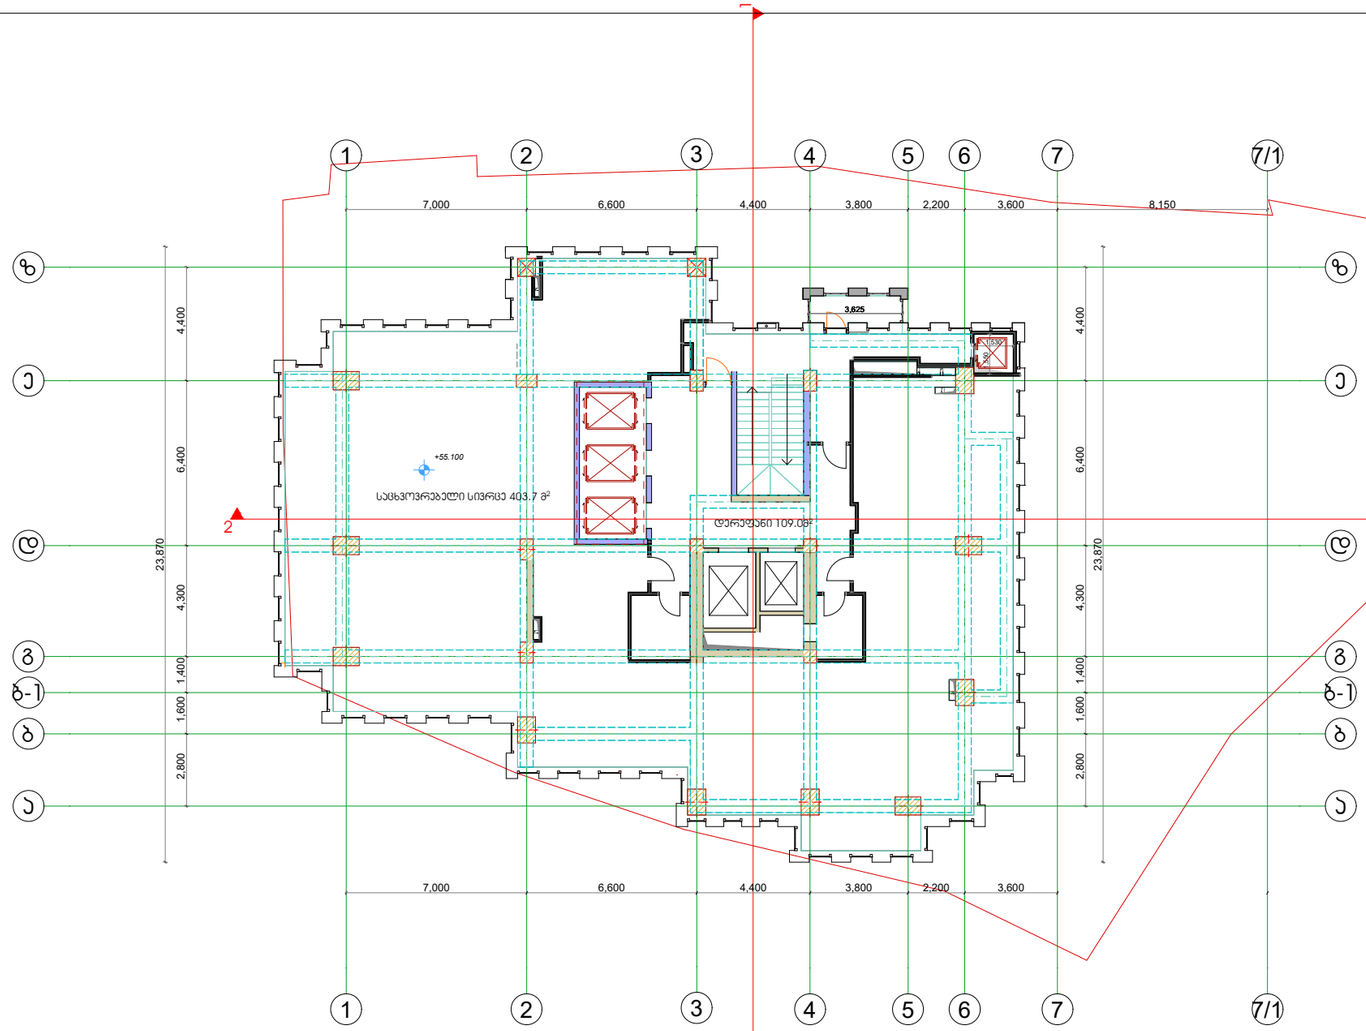

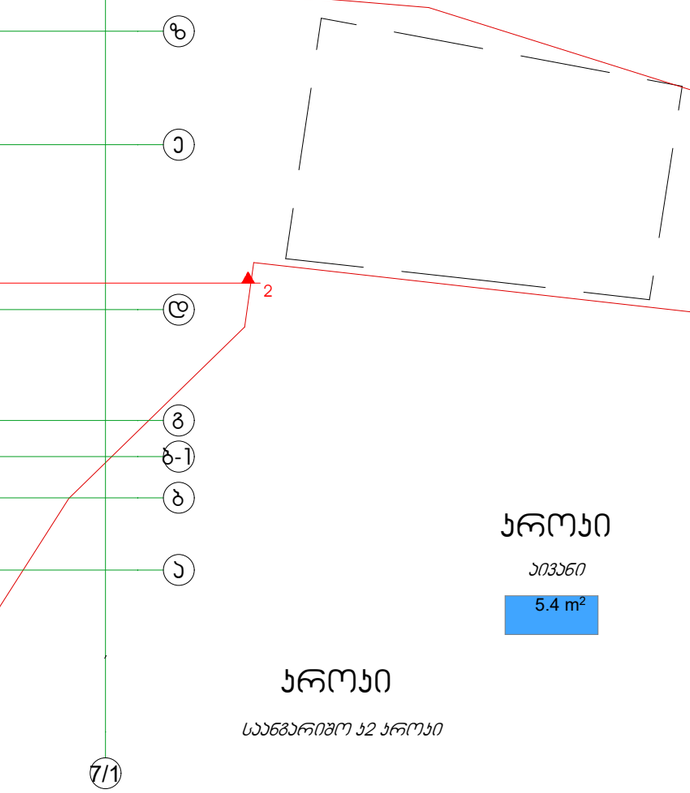






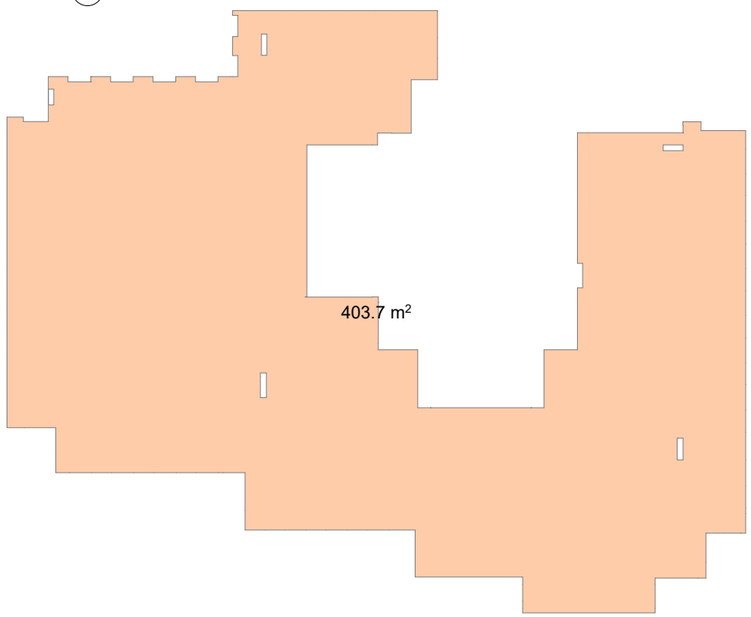

ფორმატი A-3

დაკვეთა №

ექსპლიკაცია:

პირობითი ნიშნები

0.00 / 478.00 - არქიტექტურული ნიშნული

- ნაკვეთის საზღვარი

შენიშვნები:

დამკვეთი	შპს "ილიარდი" ს/კ 205278386
მისამართი	ჯავახიშვილის გამზირი №39ა
ელ-ფოსტა	
შეთანხმებულია დამკვეთთან	ხელმოწერა

პროექტის სახელწოდება

მრავალფუნქციური შენობა

	ელ-მის ელ-ფოსტა	KobaDzlierishvili@gmail.com	
თანამდებობა	გვარი	ხელმოწერა	თარიღი
პროექტის ავტორი	ჯ. ძლიერიშვილი		
თანაავტორი			
დაამოწმა			
მასშტაბი	1/100	გეგმა ნიშნული +55.1 სართული 16 ოფისების სართულები	
თარიღი	19.12.2020		
სტადია		ფურცლები	ფურცელი
პროექტი		15	ა-03

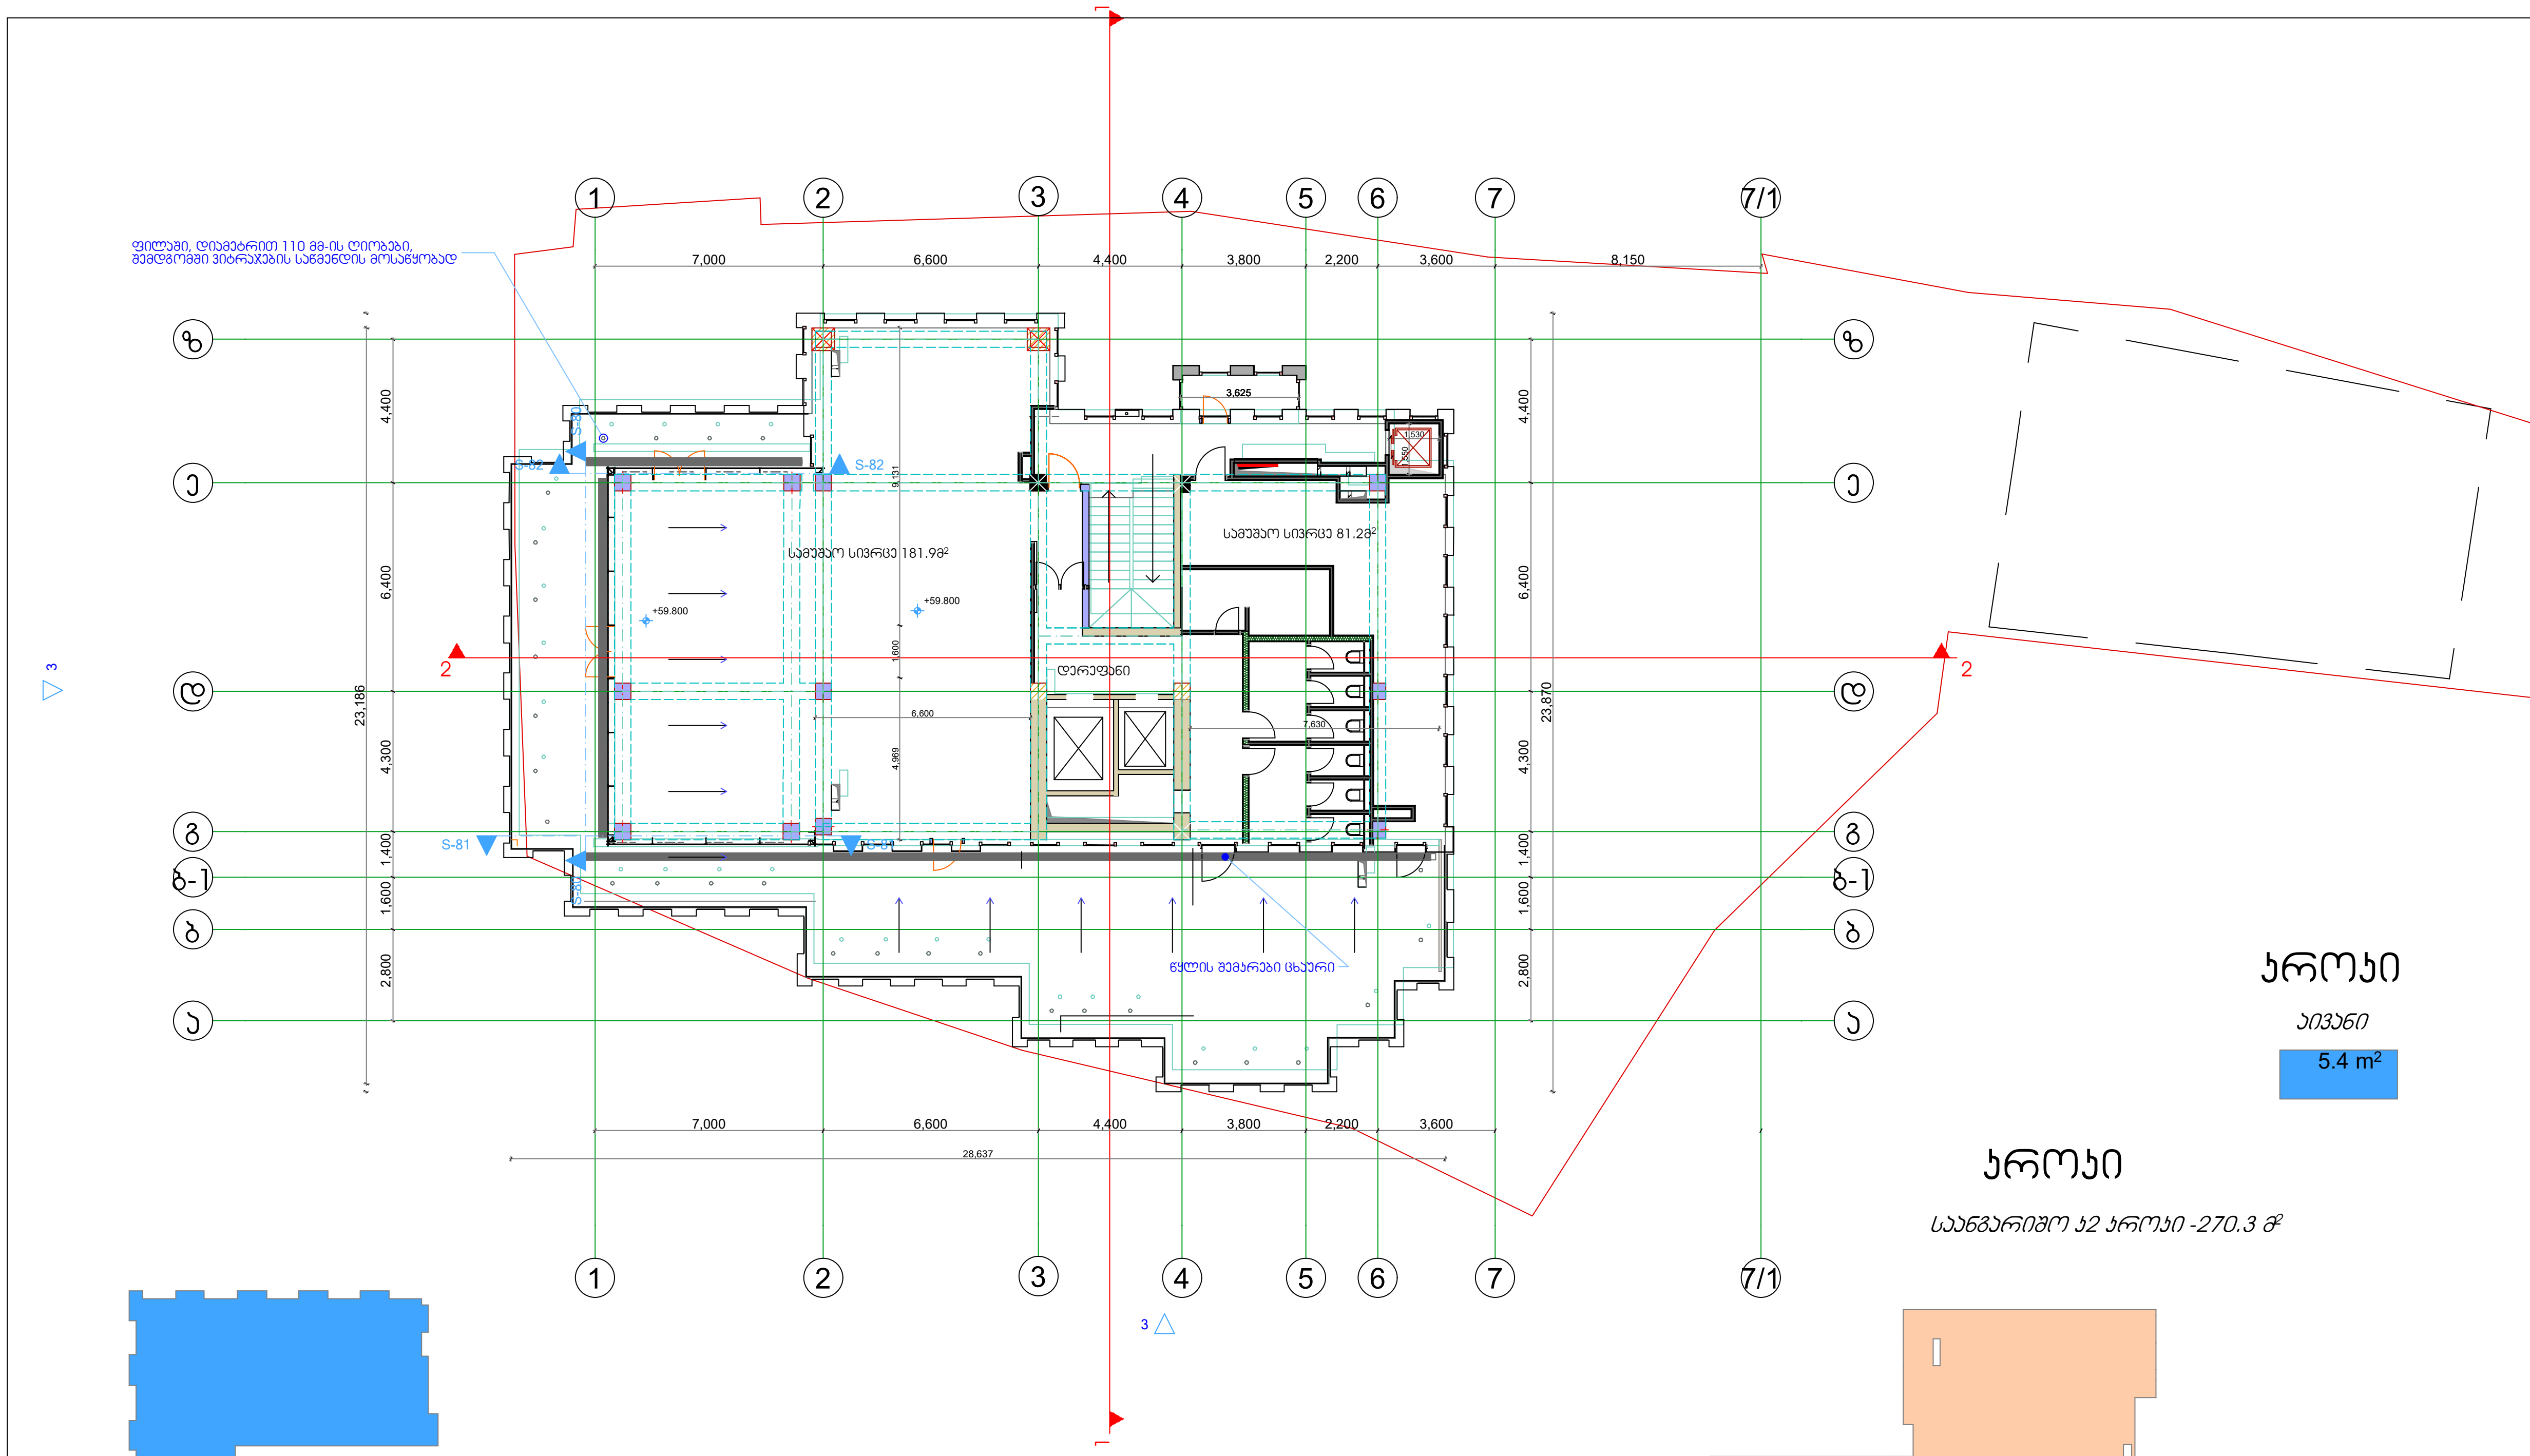

კროკი
აივანი

5.4 m²

კროკი
საანგარიშო კვ კროკი -270.3 მ²

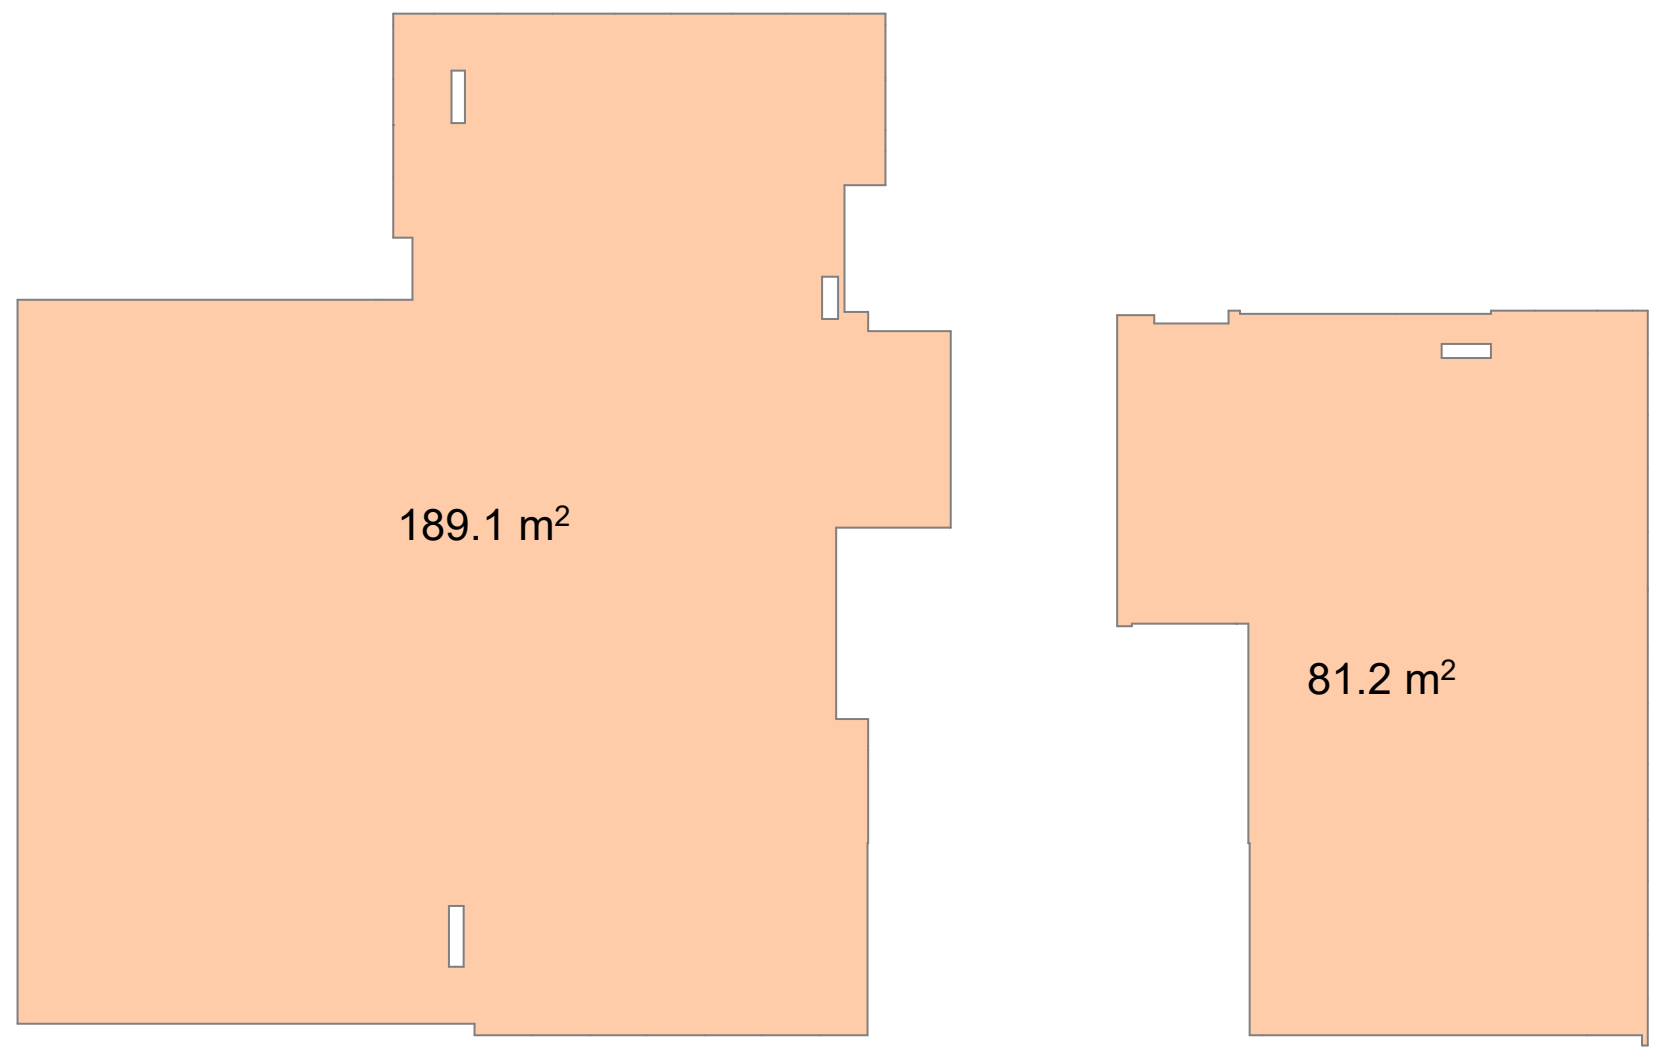

კროკი
ტერასა

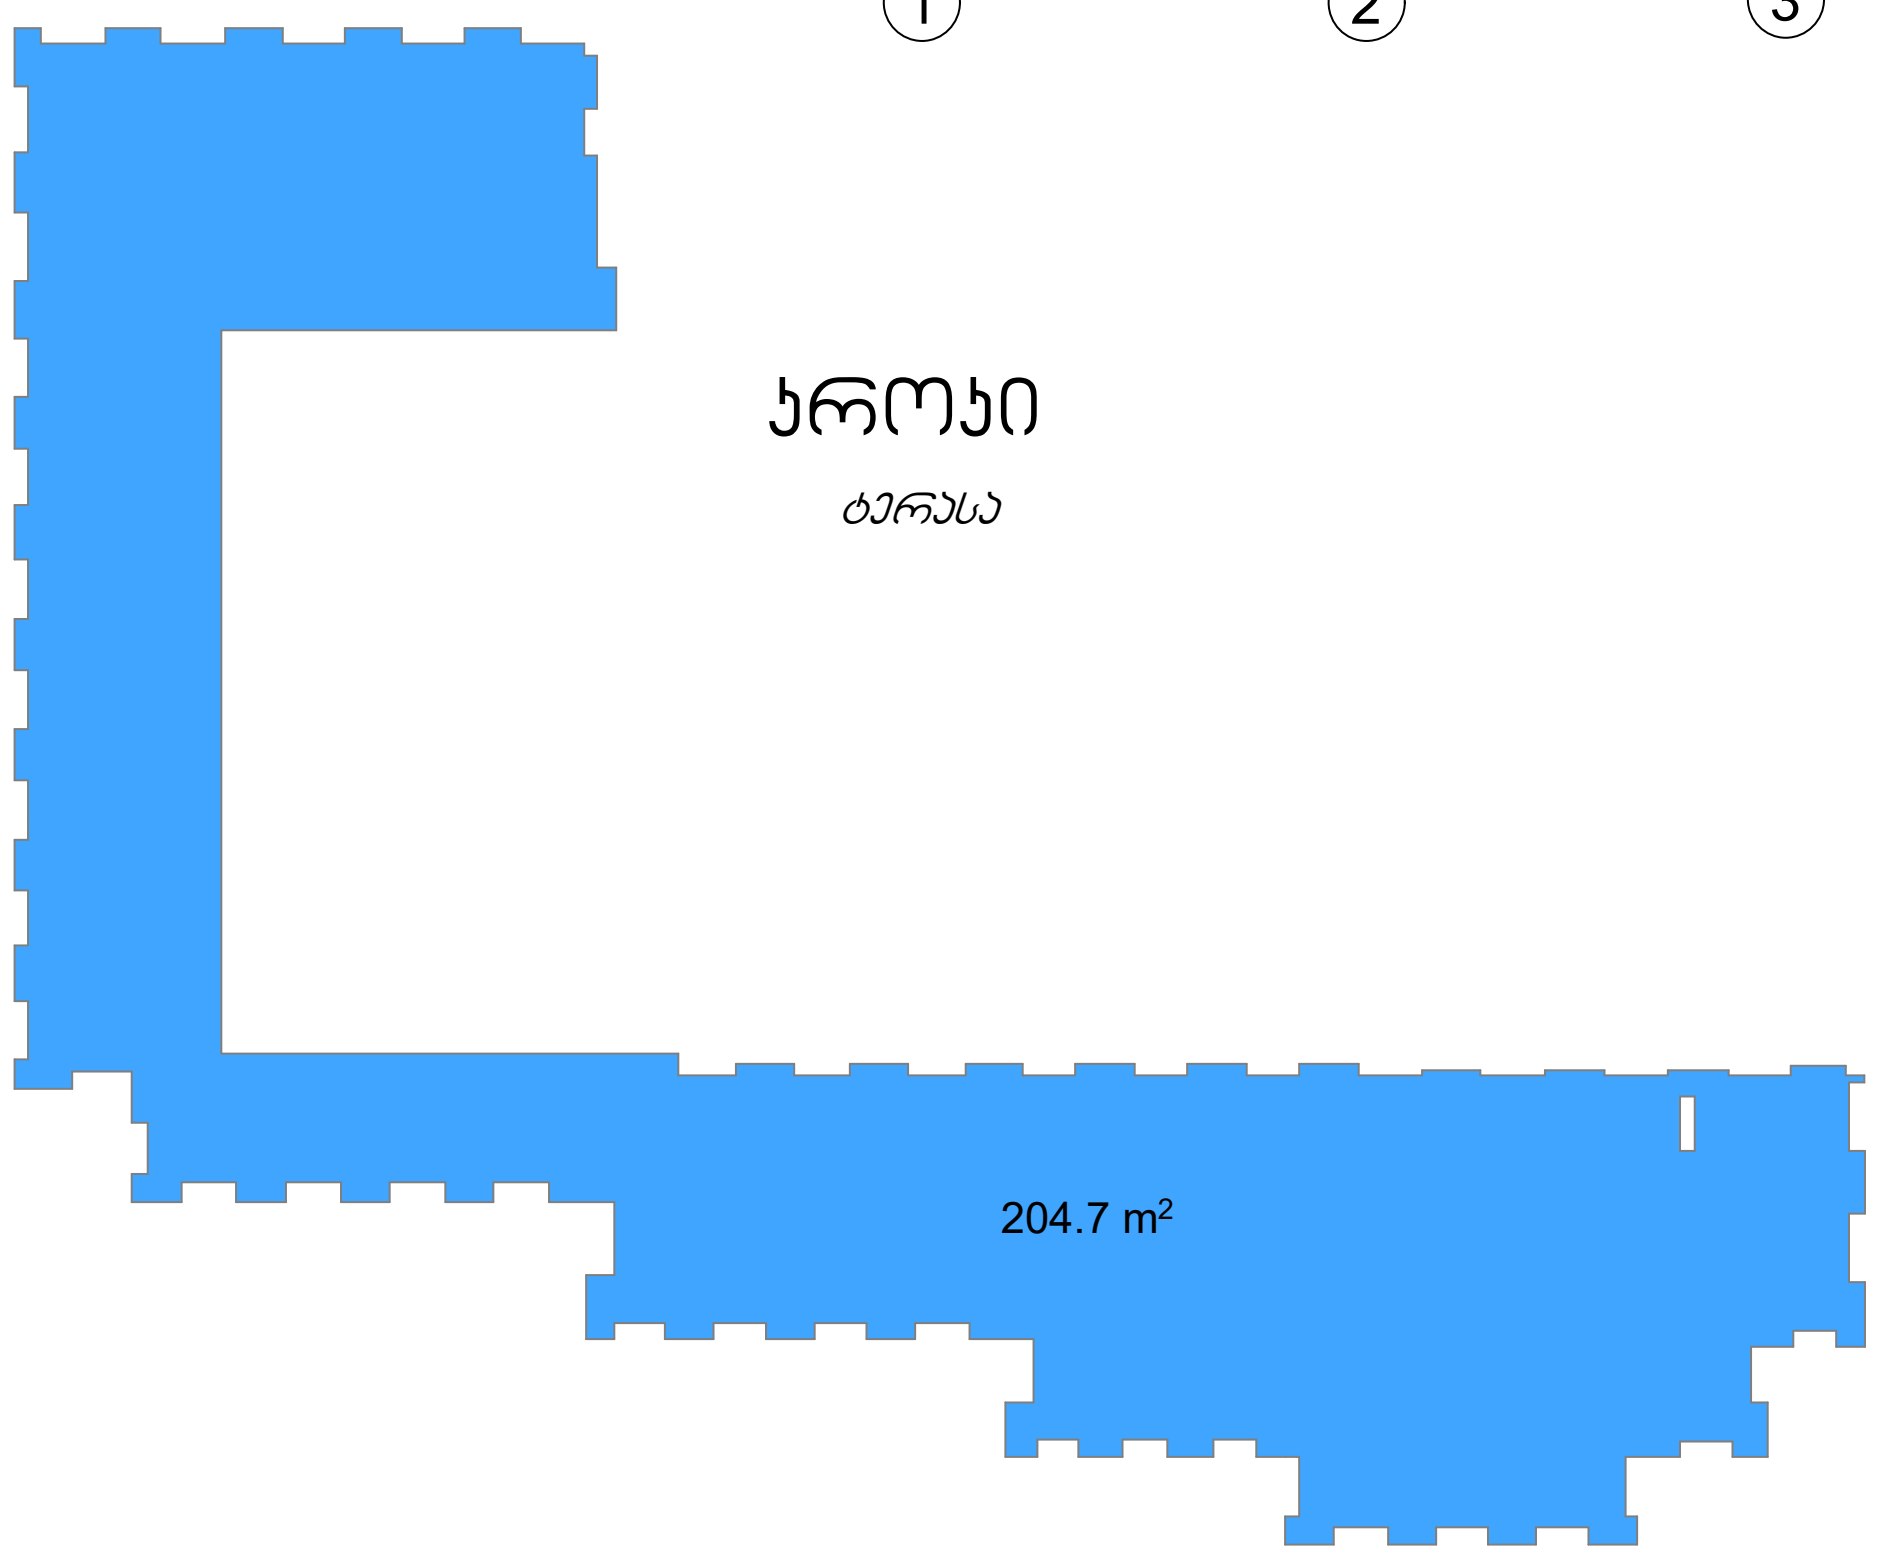

ფორმატი	A-3	დაკვეთა №

ექსპლიკაცია:

პირობითი ნიშნები

0.00 / 478.00 - არქიტექტურული ნიშნული

- ნაკვეთის საზღვარი

შენიშვნები:

დამკვეთი შპს "ილიარდი" ს/კ 205278386

მისამართი ჭავჭავაძის გამზირი №39 ა

ელ-ფოსტა

შეთანხმებულია დამკვეთთან — ხელმოწერა

პროექტის სახელწოდება

მრავალფუნქციური შენობა

ელ-მის ელ-ფოსტა KobaDzlierishvili@gmail.com

თანამდებობა	გვარი	ხელმოწერა	თარიღი
პროექტის ავტორი	კ. ძლიერიშვილი		
თანაავტორი			
დამუშავა			

მასშტაბი	1/100	გეგმა ნიშნული +59.8 სართული 17 ოფისების სართულები
თარიღი	19.12.2020	

სტადია	ფურცლები	ფურცელი
პროექტი	15	ა-03

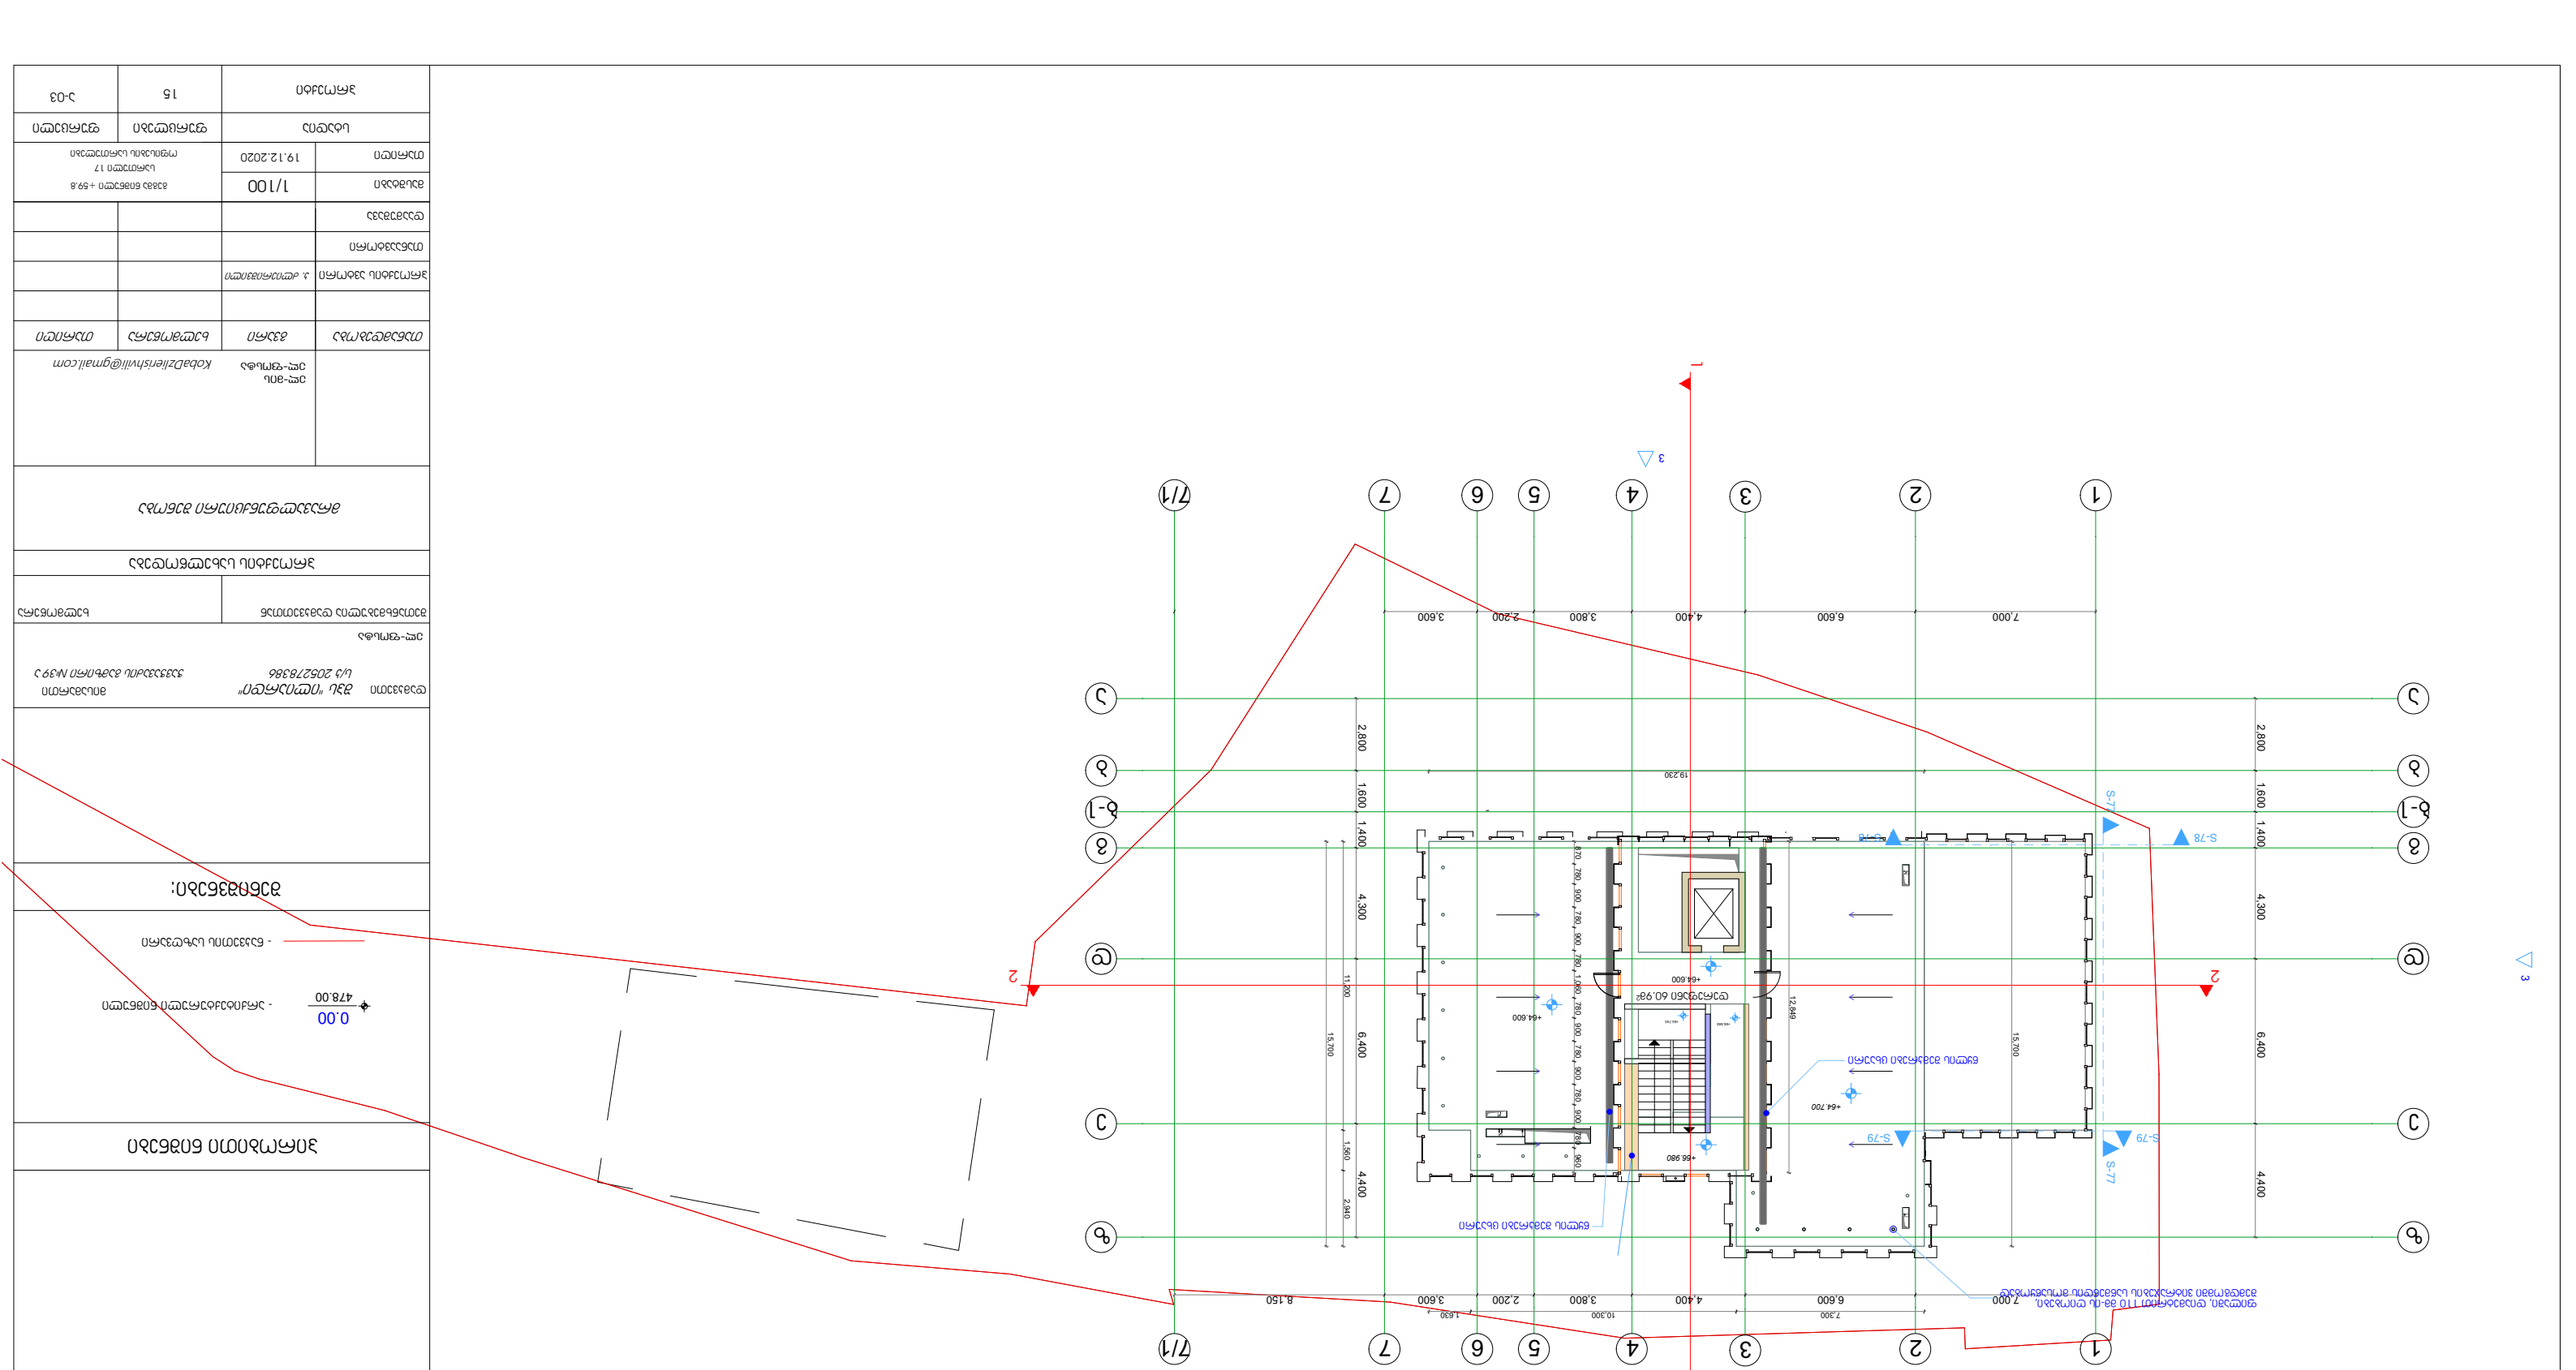
1
2
3
4
5
6
7
7.000
6.600
4.400
3.800
2.200
3.600
19.230
15.700
12.849
11.200
6.400
4.300
2.800
1.600
1.400
4.400
2.840
1.560
S-77
S-79
S-78
+66.980
+64.700
+64.600
+66.600
60.98°
ცენტრალური ბაქანის ზედა ნიშნული
ცენტრალური ბაქანის ქვედა ნიშნული
ფილა
ფილა
ფილა

ინდივიდუალური საცხოვრებელი სახლის მშენებლობა			