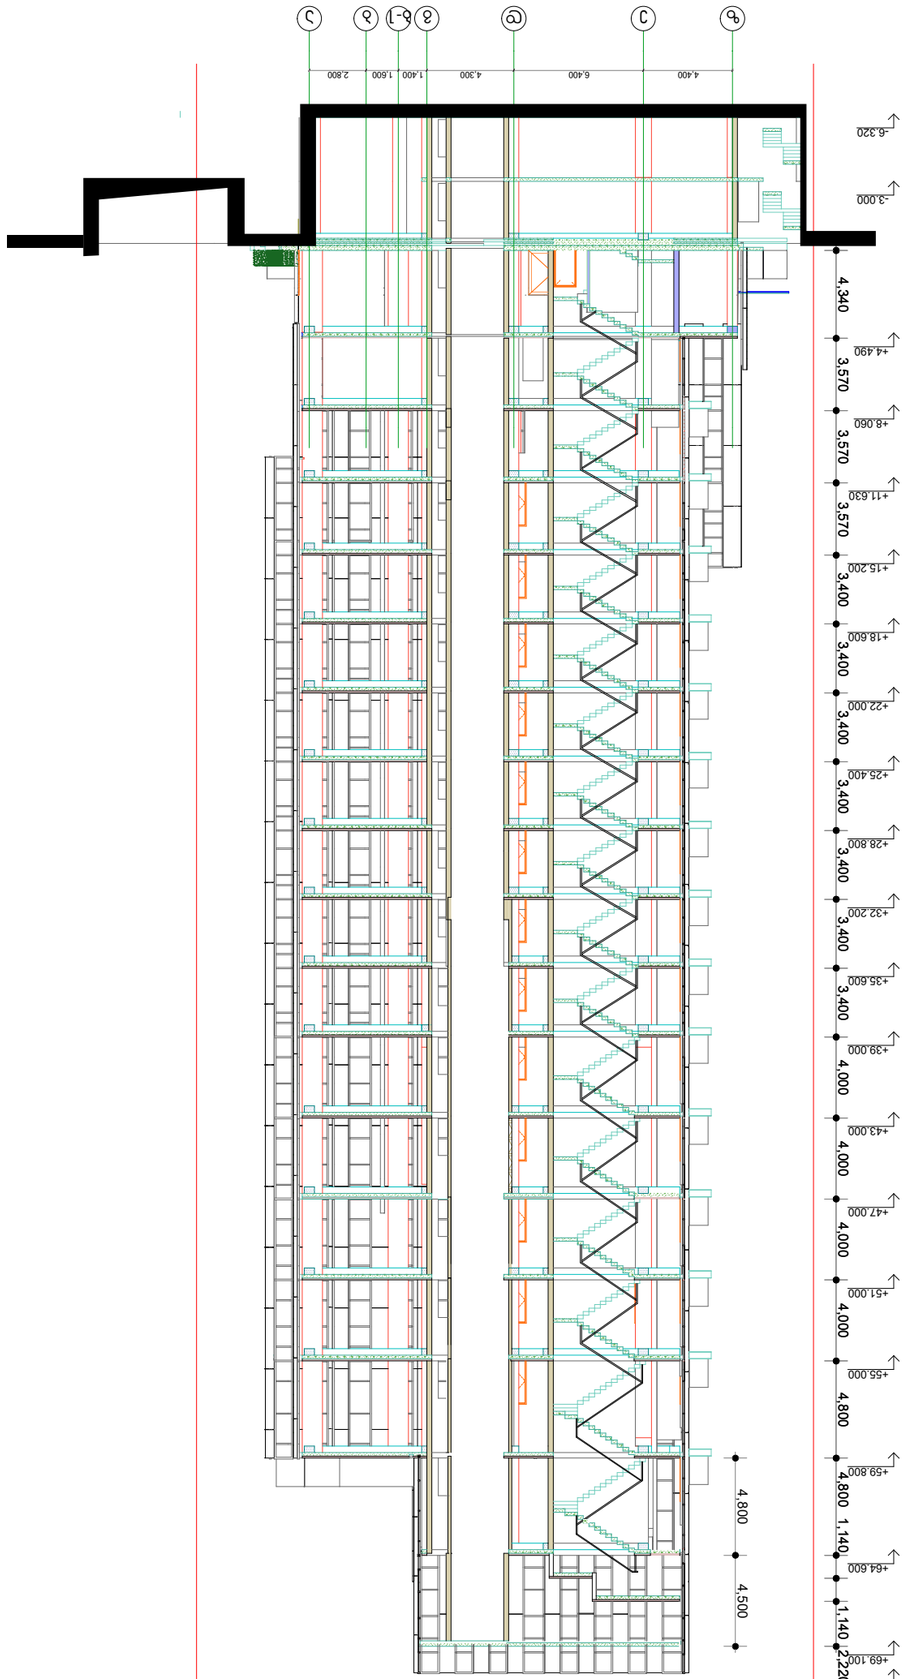























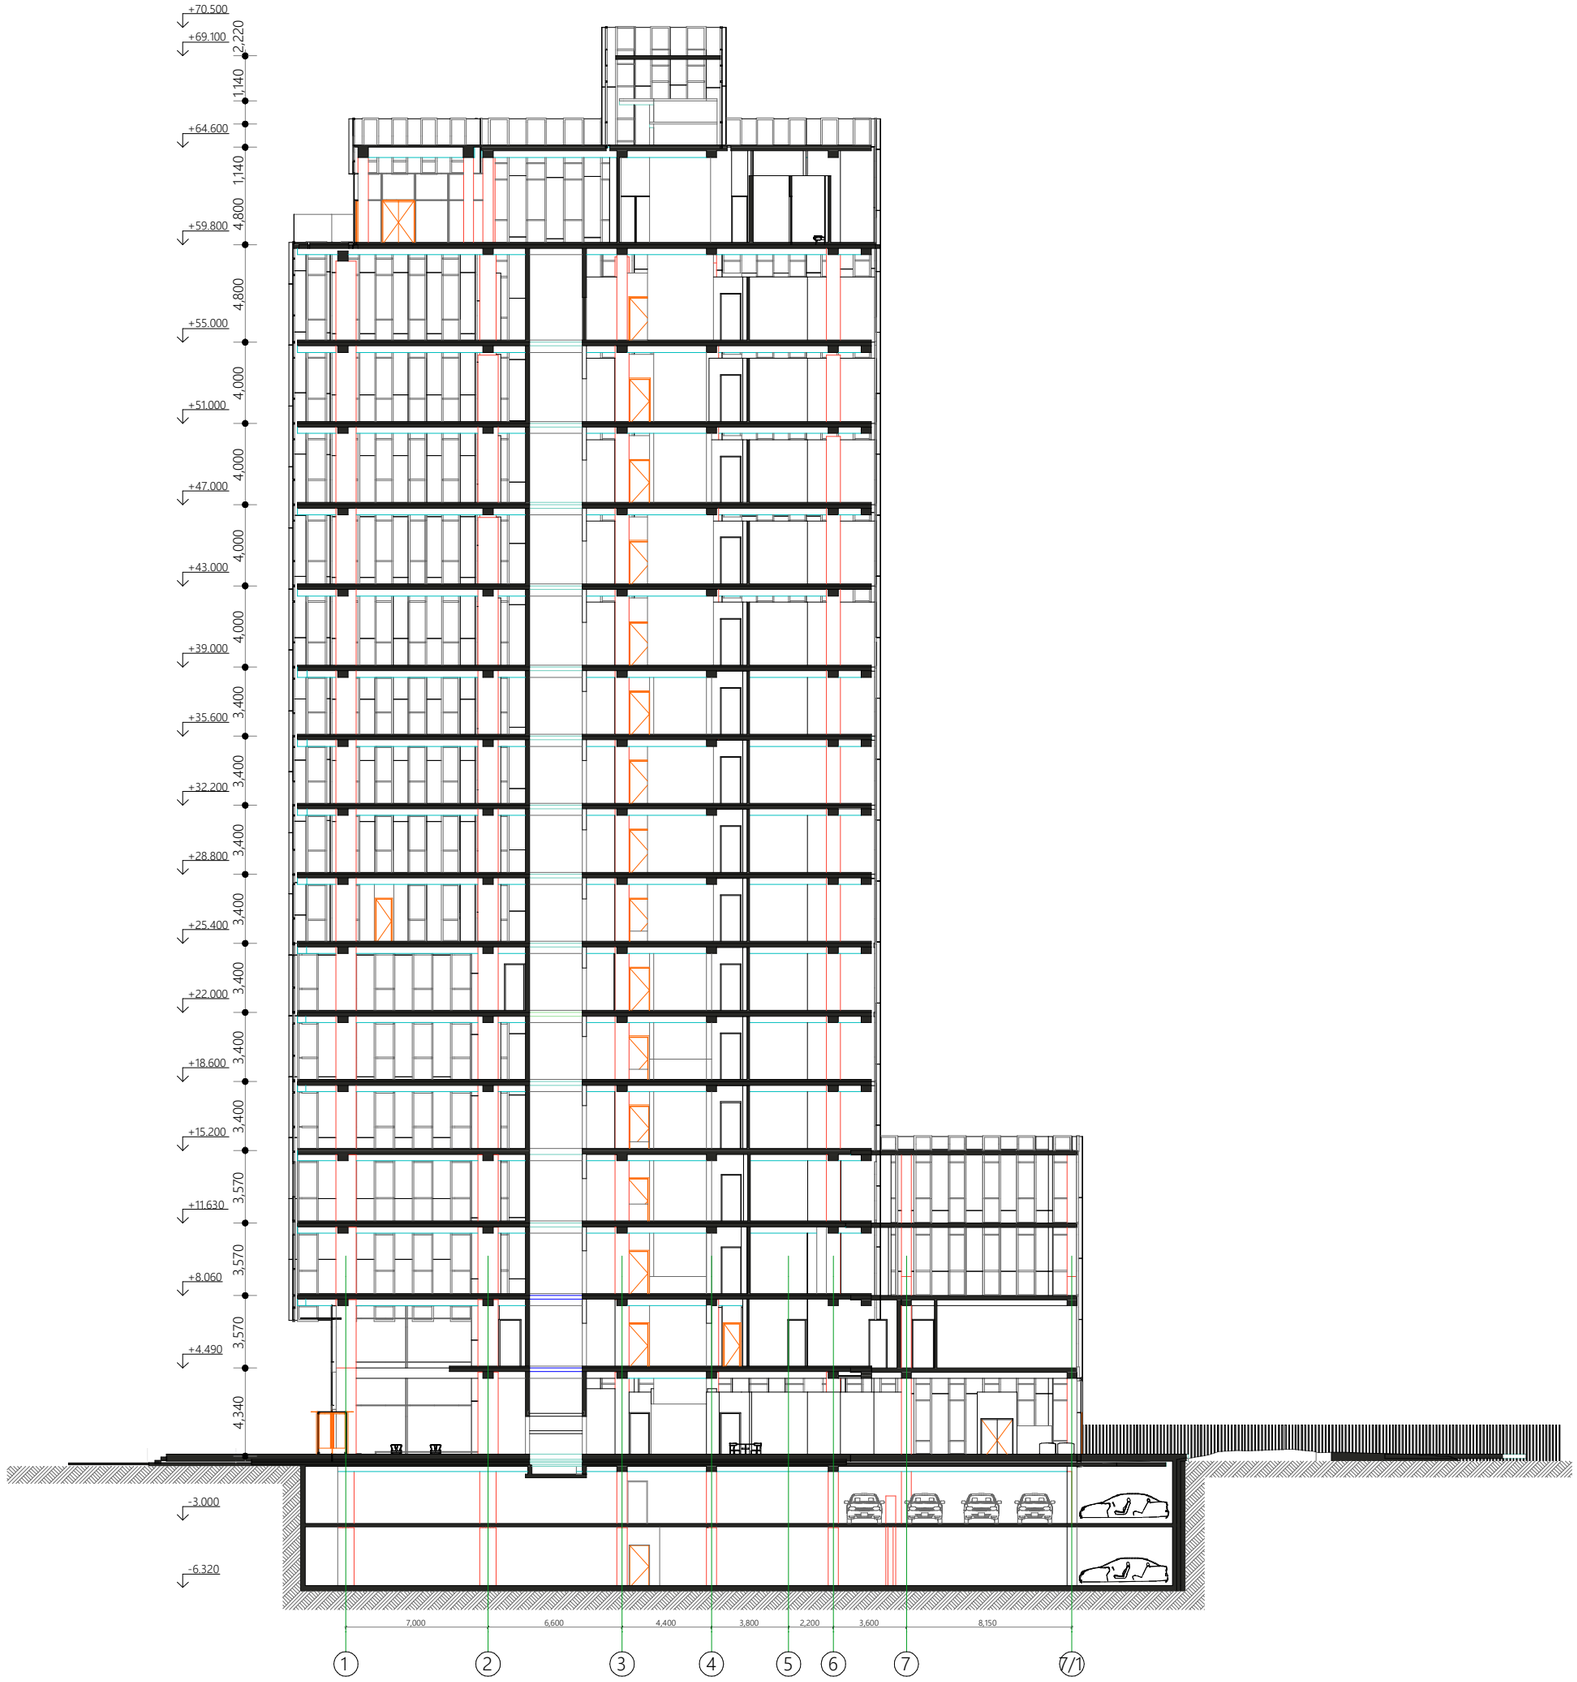

formati A-3

dakveTa #

eqsplikacia:

pirobiTi niSnebi

0.00 / 478.00 - arqiteqturuli niSnuli

- nakveTis sazRvari

SeniSvnebi:

damkveTi Sps "iliardi"
s/k 205278386

misamarTi
WavWavaZis gamziri #39 a

el-fosta

SeTanxmebulia damkveTTan

xelmowera

proeqtis saxelwodeba

mravalfunqciuri Senoba

el-mis^
el-fosta KobaDzlierishvili@gmail.com

Tanamdeboba	gvari	xelmowera	TariRi
proeqtis avtori	k. ZlieriSvili		
Tanaavtori			
daamuSava			
masStabi	1/100	Wrili 1-1	
TariRi	19.12.2020		
stadia		furclebi	furceli
proeqti		15	a-03