


1 ფასადი 1-8 ღერძებში

1 : 100




2 ფასადი ა-ზ რკერძებში

1 : 100

X:\100_Projects\23.031_Mcdonalds Isani\300_Modeling\3ds_Revit\2024\07241\20240802 - Mcdonalds.rvt


დემარკი
არქიტექტურული კომპანია
www.dmark.ge
D M A R K
A R C H I
T E C T U
R A L C O
M P A N Y

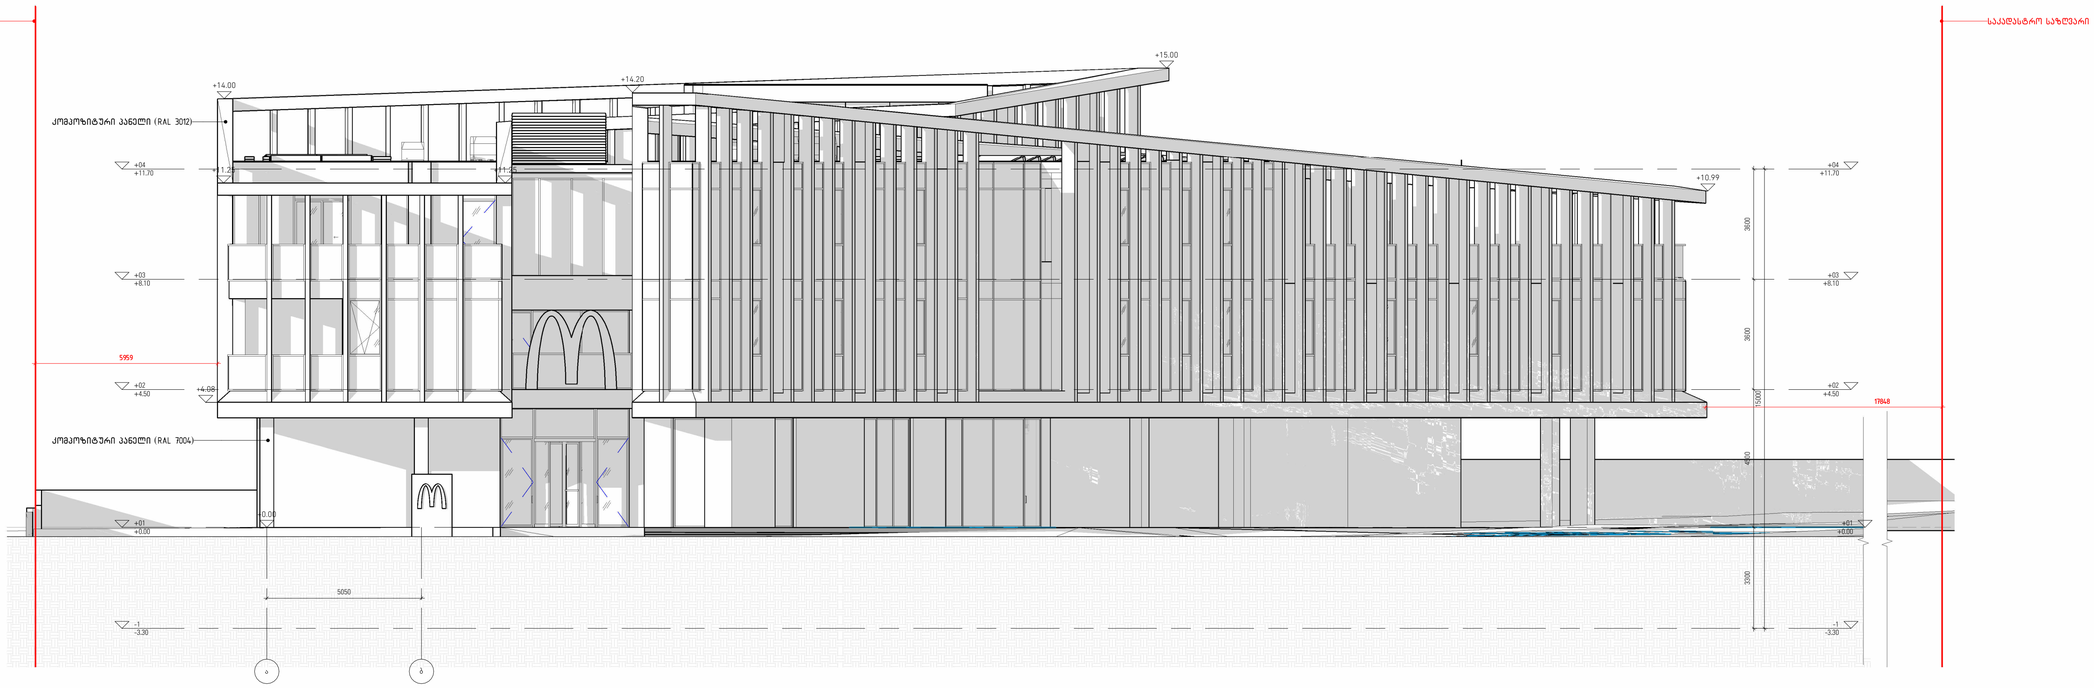
პროექტის დასახელება
საოფისე შენობა

პროექტის მისამართი
ქ. თბილისი, სოფელი თხინვალი,
იოსებ კეტყვაშვილის I შესახვევი, N11

დამკვეთი
შპს „თ. და ქ. რესტორნები"

± 0.00 = 646.129

| | | |
|---|---|---|
| თა | 09.08.2024 | დამფუძნებელი პროექტი |
| სტადია | მარტი | განმარტება |
| გამოცემა | | |

| | |
|---|---|
| დავების № | 23.031 |
| შესარჩევ | |
| მშენებლ | |
| საავტორო უფლებები | დემარკი |

ნახაზის დასახელება
ფასადი 1-8 ღერძებში, ფასადი ა-ზ რკერძებში

A-201

A1




1 ფასადი 1-8 ღერძებში

1 : 100




2 ფასადი ა-ზ რკერძებში

1 : 100

X:\100_Projects\23.031_Mcdonalds Isani\300_Modeling\3ds_Revit\2024\07241\20240802 - Mcdonalds.rvt


დემარკი
არქიტექტურული კომპანია
www.dmark.ge
D M A R K
A R C H I
T E C T U
R A L C O
M P A N Y

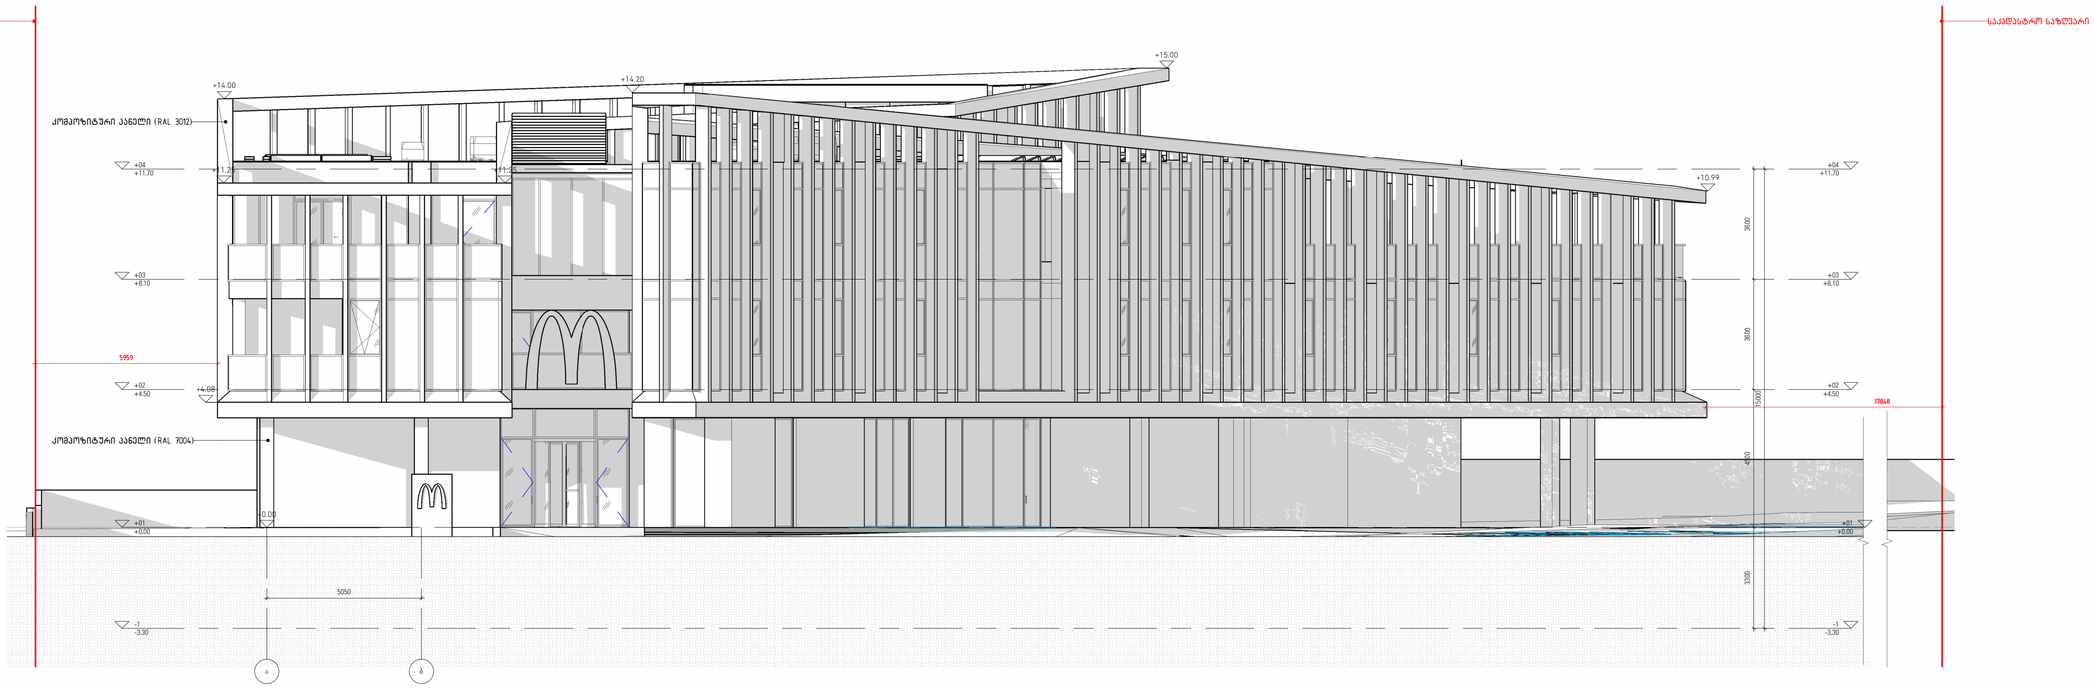
პროექტის დასახელება
საოფისე შენობა

პროექტის მისამართი
ქ. თბილისი, სოფელი თხინვალი,
იოსებ კეტყვაშვილის I შესახვევი, N11

დამკვეთი
შპს „თ. და ქ. რესტორნები"

± 0.00 = 646.129

| | | |
|---|---|---|
| თა | 09.08.2024 | დამფუძნებელი პროექტი |
| სტადია | მარტი | განმარტება |
| გამოცემა | | |

| | |
|---|---|
| დავების № | 23.031 |
| შესარჩევ | |
| მშენებლ | |
| საავტორო უფლებები | დემარკი |

ნახაზის დასახელება
ფასადი 1-8 ღერძებში, ფასადი ა-ზ რკერძებში

A-201

A1




1 : 100

ფასადი 17-9 მონაკვეთი

2 : 100

ფასადი 9-ს მონაკვეთი


DMARK ARCHITECTURE PLANNING

www.dmark.ge


ქ. თბილისი, ისანი-სამგორის რაიონი, ვაკის ველი, კვარტალი 1, ნაკვეთი 1

ქ. თბილისი, ისანი-სამგორის რაიონი, ვაკის ველი, კვარტალი 1, ნაკვეთი 1

ვაკის პარკი

ფასადი 17-9 მონაკვეთი, ფასადი 9-ს მონაკვეთი

A-202

A1

± 0.00 = 446.129

| | | | |
|---|---|---|---|
| ცვლილება | თარიღი | ხელმოწერა | ფირმის ან ავტორის სახელწოდება |
| ფ1 | 09.08.2024 | | |

პროექტის ხელმძღვანელი

| | |
|---|---|
| არქიტექტორი | ქ. ჯაფარიძე |
| პროექტის ხელმძღვანელი | |
| კონსტრუქციული ნაწილის ხელმძღვანელი | |
| ინჟინერი | |
| ინჟინერი | |
| ინჟინერ




2 კიბე №1 0.00 ნიშნულზე

1 : 50




3 კიბე №1 +4.50 ნიშნულზე

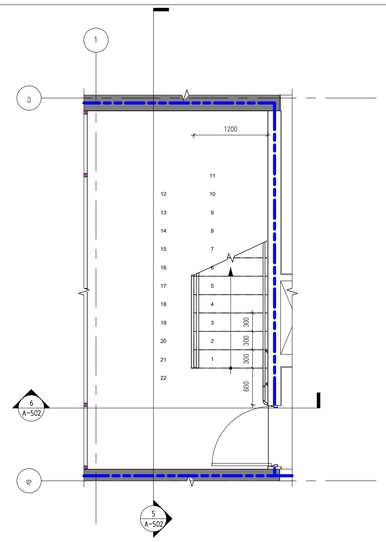1 : 50




4 კიბე №1 +8.10 ნიშნულზე

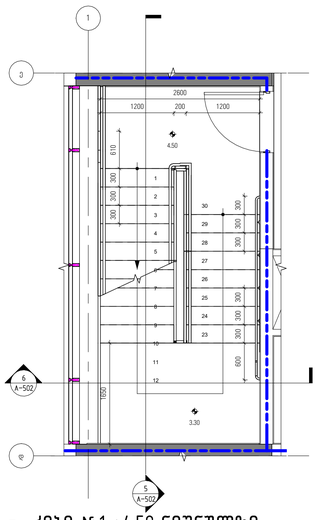1 : 50




8 კიბე №1 +11.70 ნიშნულზე

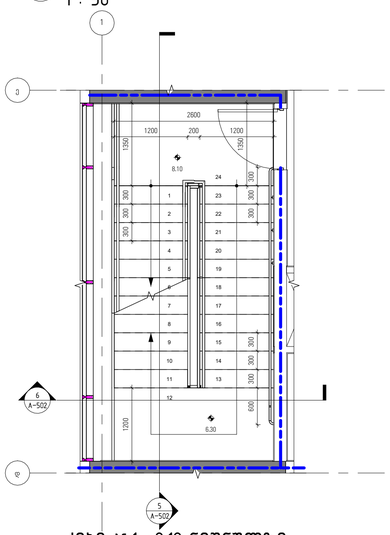1 : 50




5 კიბე №1 ჭრილი 1–1

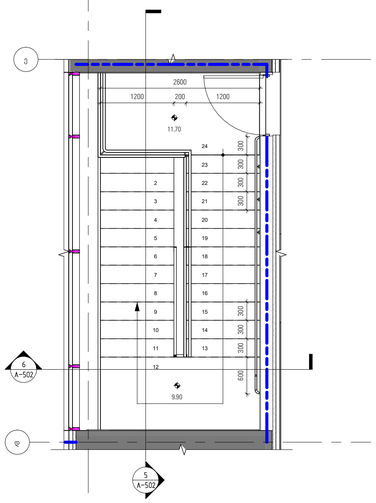1 : 50




6 კიბე №1 ჭრილი 2–2

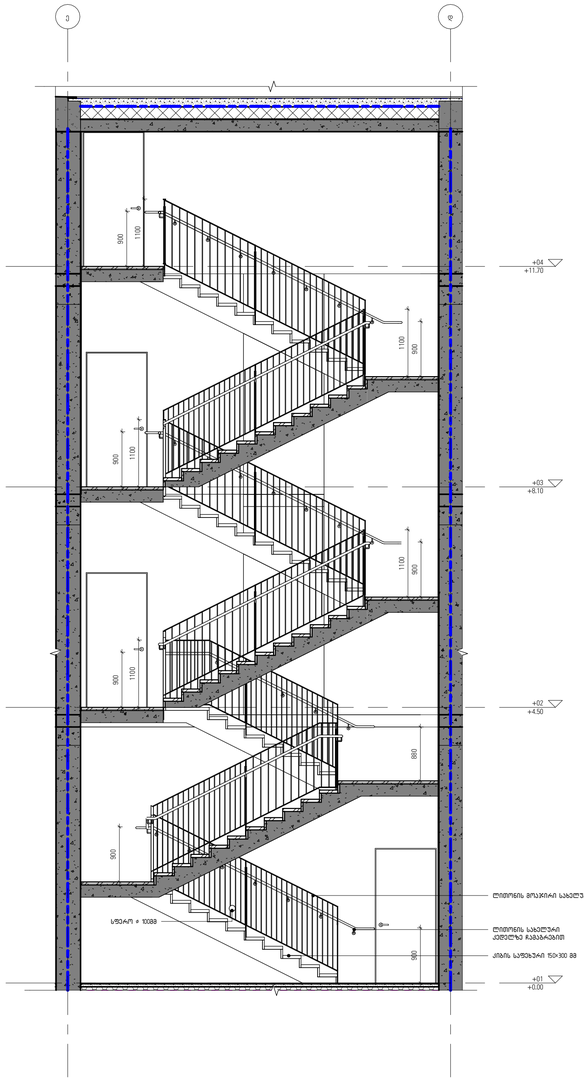1 : 50




7 კიბე №1 დეტალი

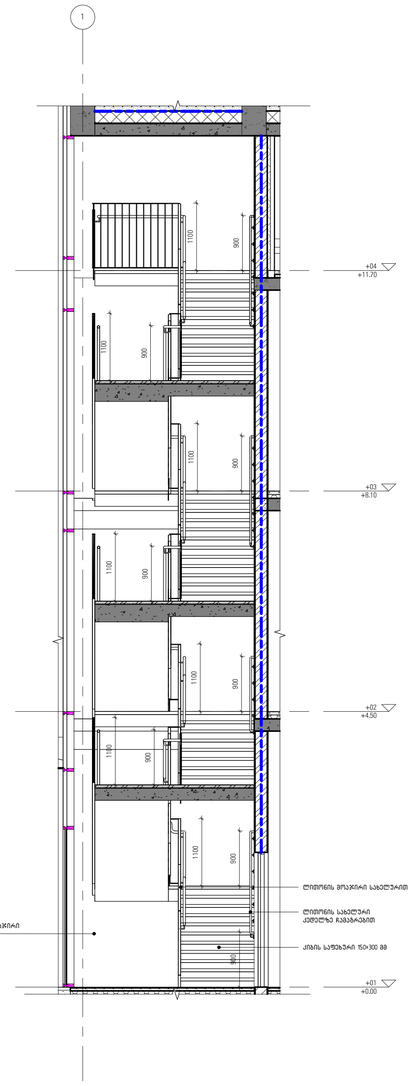1 : 20


დემარკი
არქიტექტორული კომპანია
www.dmark.ge
DMARK ARCHITECTURAL COMPANY


პროექტის დასახელება
საოფისე შენობა

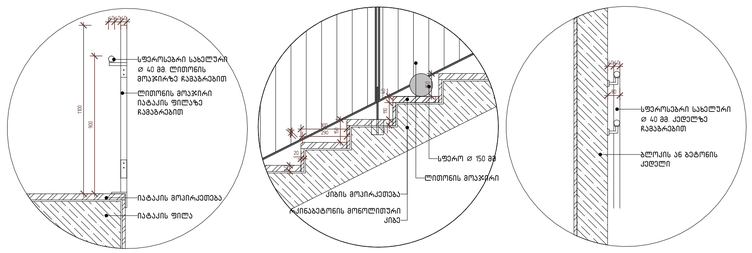პროექტის მისამართი
ქ. თბილისი, სოფელი თხინვალი, იოსებ ქეჭაყმაძის I შესახვევი, N11

დამკვეთი
შპს „თ. და ქ. რესტორნები"

± 0.00 = 646.129

| | | |
|---|---|---|
| ფმ | 09.08.2024 | დამუშავებული პროექტი |
| სტადია | მარტივი | განხორციელა |
| გამოშვება | | |

| | |
|---|---|
| დავალების № | 23.031 |
| შესრულა | |
| შემოწმება | |
| საავტორო უფლებები | დემარკი |

ნახაზის დასახელება
№1 კიბის დეტალური ნახაზი

A-502

A1

X:\100_Projects\23.031_Mcdonalds Iiazi\300_Modeling\304_Revit\2024\07241202408021 - Mcdonalds.rvt




2 კიბე №2 0.00 ნიშნულზე
1 : 50




3 კიბე №2 +4.50 ნიშნულზე
1 : 50

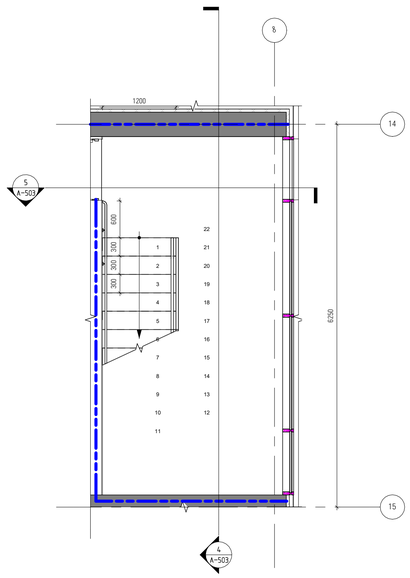


4 კიბე №2 ჭრილი 1-1
1 : 50

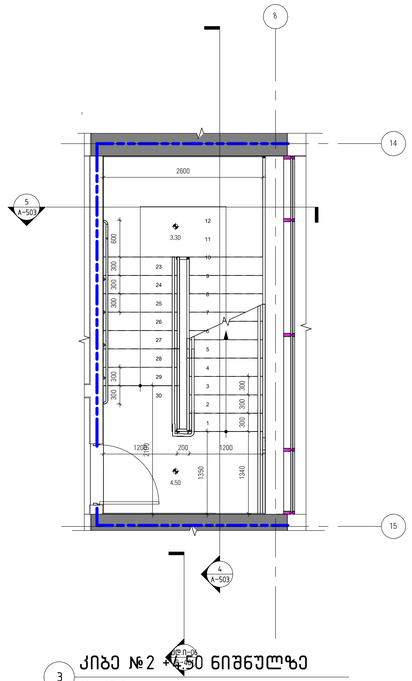


5 კიბე №2 ჭრილი 2-2
1 : 50

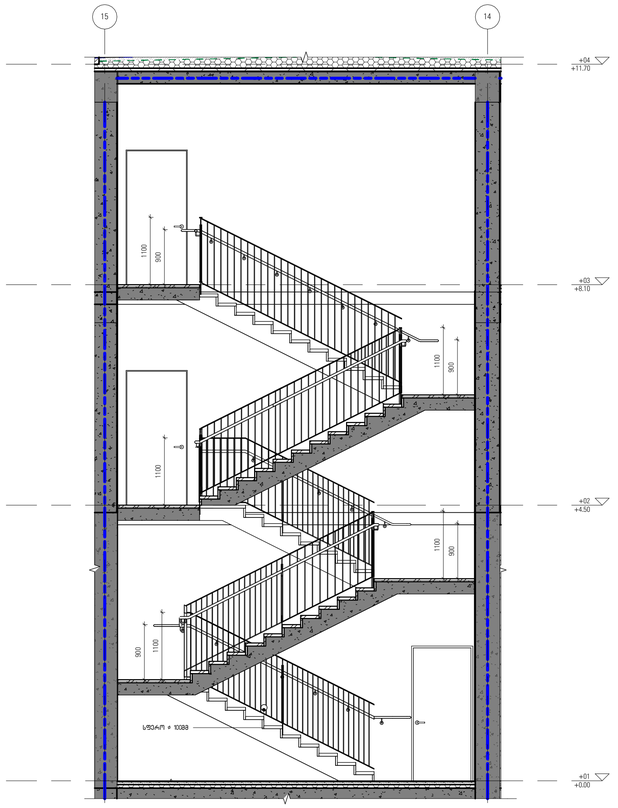


7 კიბე №2 +8.10 ნიშნულზე
1 : 50

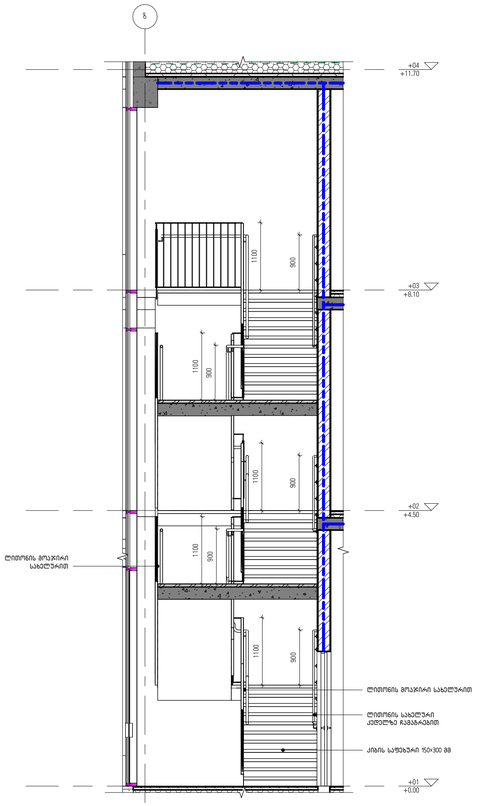


6 კიბე №2 დეტალი
1 : 20


დემარკი
არქიტექტურული კომპანია
www.dmark.ge
D M A R K
A R C H I
T E C T U
R A L C O
M P A N Y

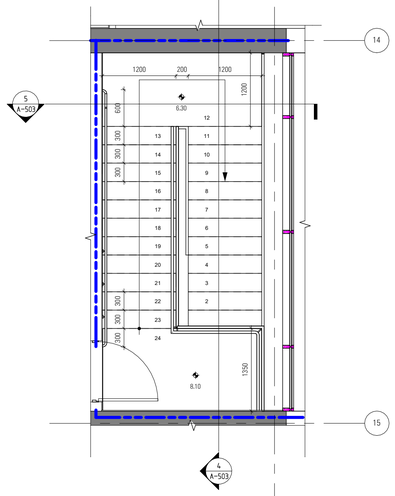
პროექტის დასახელება
საოფისე შენობა

პროექტის მისამართი
ქ. თბილისი, სოფელი თხინვალი, იოსებ ქეცხუელაძის I შესახვევი, N11

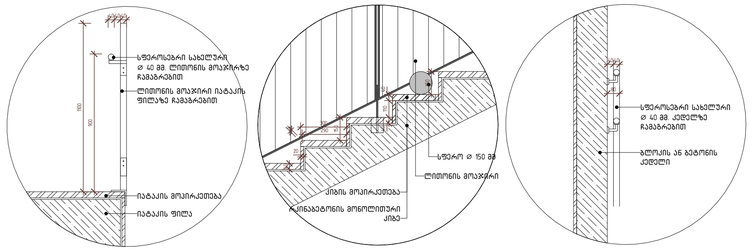დამკვეთი
შპს „თ. და ქ. რესტორნები"

± 0.00 = 646.129

| | | |
|---|---|---|
| დმ | 09.08.2024 | დამუშავებული პროექტი |
| სტადია | მარტი | განმარტება |
| გამოშვება | | |

| | |
|---|---|
| დასავების № | 23.031 |
| შესრულა | |
| შემოწმება | |
| საავტორო უფლებები | დემარკი |

ნახაზის დასახელება
№2 კიბის დეტალური ნახაზი

A-503

A1

X:\100_Projects\23.031_Mcdonalds\Issue\300_Modeling\304_Revit\2024\07241020240802 - Mcdonalds.rvt

## ვიტრაჟების სპეციფიკაცია

| მარკა | რაოდენობა, ცალი | სიგანე, მმ | სიმაღლე, მმ | ფართი 1 ცალი, მ² | საერთო ფართი, მ² | |
|---|---|---|---|---|---|---|
| ვიტ-01 | 1 | 1110 | 3900 | 4.3 მ² | 4.3 მ² | ექსტერიერი |
| ვიტ-02 | 1 | 3650 | 3180 | 11.6 მ² | 11.6 მ² | ინტერიერი |
| ვიტ-03 | 1 | 4560 | 3570 | 16.3 მ² | 16.3 მ² | ექსტერიერი |
| ვიტ-04 | 1 | 5610 | 3570 | 20.0 მ² | 20.0 მ² | ექსტერიერი |
| ვიტ-05 | 2 | 3000 | 3570 | 21.4 მ² | 21.4 მ² | ექსტერიერი |
| ვიტ-06 | 3 | 1300 | 3570 | 13.9 მ² | 13.9 მ² | ექსტერიერი |
| ვიტ-07 | 1 | 5850 | 11930 | 69.8 მ² | 69.8 მ² | ექსტერიერი |
| ვიტ-08 | 1 | 5850 | 14450 | 84.5 მ² | 84.5 მ² | ექსტერიერი |
| ვიტ-09 | 29 | 1100 | 7480 | 238.6 მ² | 238.6 მ² | ექსტერიერი |
| ვიტ-10 | 17 | 1100 | 7480 | 139.9 მ² | 139.9 მ² | ექსტერიერი |
| ვიტ-11 | 1 | 1225 | 7480 | 9.2 მ² | 9.2 მ² | ექსტერიერი |
| ვიტ-12 | 25 | 1100 | 3650 | 100.4 მ² | 100.4 მ² | ექსტერიერი |
| ვიტ-13 | 10 | 1100 | 3650 | 40.2 მ² | 40.2 მ² | ექსტერიერი |
| ვიტ-14 | 2 | 1220 | 3650 | 8.9 მ² | 8.9 მ² | ექსტერიერი |
| ვიტ-15 | 4 | 1125 | 7480 | 33.7 მ² | 33.7 მ² | ექსტერიერი |
| ვიტ-16 | 1 | 1229 | 3650 | 4.5 მ² | 4.5 მ² | ექსტერიერი |
| ვიტ-17 | 1 | 845 | 7480 | 6.3 მ² | 6.3 მ² | ექსტერიერი |
| ვიტ-18 | 1 | 878 | 7480 | 6.6 მ² | 6.6 მ² | ექსტერიერი |
| ვიტ-19 | 1 | 979 | 7480 | 7.3 მ² | 7.3 მ² | ექსტერიერი |
| ვიტ-20 | 1 | 1352 | 7480 | 10.1 მ² | 10.1 მ² | ექსტერიერი |
| ვიტ-21 | 1 | 707 | 3650 | 2.6 მ² | 2.6 მ² | ექსტერიერი |
| ვიტ-22 | 1 | 951 | 3650 | 3.5 მ² | 3.5 მ² | ექსტერიერი |
| ვიტ-23 | 1 | 4155 | 2600 | 10.8 მ² | 10.8 მ² | ექსტერიერი |
| ვიტ-24 | 1 | 7030 | 2600 | 18.3 მ² | 18.3 მ² | ექსტერიერი |
| ვიტ-25 | 1 | 4560 | 2600 | 11.9 მ² | 11.9 მ² | ექსტერიერი |
| ვიტ-26 | 2 | 3475 | 2280 | 15.8 მ² | 15.8 მ² | ინტერიერი |
| ვიტ-27 | 4 | 2250 | 2280 | 20.5 მ² | 20.5 მ² | ინტერიერი |
| ვიტ-28 | 2 | 5820 | 2280 | 26.5 მ² | 26.5 მ² | ინტერიერი |
| ვიტ-29 | 3 | 5820 | 2280 | 39.8 მ² | 39.8 მ² | ინტერიერი |
| ვიტ-30 | 1 | 4500 | 2280 | 10.3 მ² | 10.3 მ² | ინტერიერი |
| ვიტ-31 | 4 | 2965 | 2280 | 27.0 მ² | 27.0 მ² | ინტერიერი |
| ვიტ-32 | 1 | 6295 | 2280 | 14.4 მ² | 14.4 მ² | ინტერიერი |
| ვიტ-33 | 1 | 6390 | 2280 | 14.6 მ² | 14.6 მ² | ინტერიერი |
| ვიტ-34 | 1 | 5730 | 2980 | 17.1 მ² | 17.1 მ² | ექსტერიერი |
| ვიტ-35 | 1 | 2130 | 2980 | 6.3 მ² | 6.3 მ² | ექსტერიერი |
| ვიტ-36 | 1 | 8145 | 3350 | 27.3 მ² | 27.3 მ² | ექსტერიერი |
| ვიტ-37 | 1 | 7000 | 3620 | 25.3 მ² | 25.3 მ² | ექსტერიერი |
| ვიტ-38 | 16 | 1100 | 3830 | 67.4 მ² | 67.4 მ² | ექსტერიერი |
| ვიტ-39 | 7 | 1100 | 3830 | 29.5 მ² | 29.5 მ² | ექსტერიერი |
| ვიტ-40 | 1 | 975 | 3830 | 3.7 მ² | 3.7 მ² | ექსტერიერი |
| ვიტ-41 | 1 | 1225 | 3830 | 4.7 მ² | 4.7 მ² | ექსტერიერი |
| ვიტ-42 | 1 | 1532 | 3830 | 5.8 მ² | 5.8 მ² | ექსტერიერი |
| ვიტ-43 | 1 | 464 | 3830 | 1.8 მ² | 1.8 მ² | ექსტერიერი |
| ვიტ-44 | 1 | 4750 | 2280 | 10.8 მ² | 10.8 მ² | ინტერიერი |
| ვიტ-45 | 1 | 5600 | 3280 | 18.4 მ² | 18.4 მ² | ექსტერიერი |
| | 160 | | | 1281.5 m² | 1281.5 m² | |


დემარკი
არქიტექტურული კომპანია
D M A R K A R C H I T E C T U R A L C O M P A N Y
www.dmark.ge


პროექტის დასახელება
საოფისე შენობა

პროექტის მისამართი
ქ. თბილისი, სოფელი თხინვალი, იოსებ კეჭაყმაძის I შესახვევი, N11

დამკვეთი
შპს „თ. და კ. რესტორნები"

± 0.00 = 646.129

| | | |
|---|---|---|
| დპ | 09.08.2024 | დამუშავებული პროექტი |
| სტადია | თარიღი | განმარტება |
| გამოცემა | | |

| | |
|---|---|
| დაკვეთის № | 23.031 |
| შეასრულა | |
| შეამოწმა | |
| საავტორო უფლებები | დემარკი |

ნახაზის დასახელება
ვიტრაჟების სპეციფიკაცია

A-602

A3

X:\100_Projects\23.031_Mcdonaldsi lisze\300_Modeling\304_Revit\20240724\20240802 - Mcdonalds.rvt




1 ვიტ-01
1 : 50




2 ვიტ-02
1 : 50

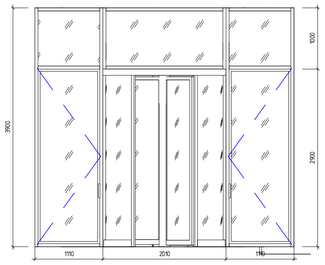


5 ვიტ-03
1 : 50

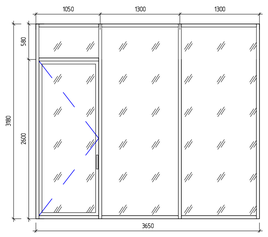


4 ვიტ-04
1 : 50

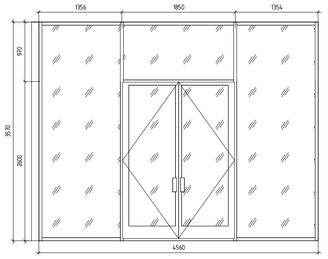


9 ვიტ-05
1 : 50

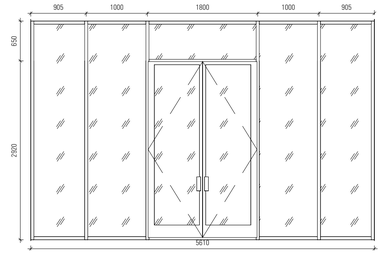


10 ვიტ-06
1 : 50

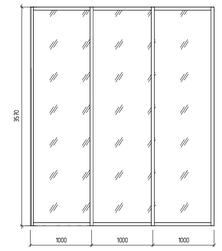


14 ვიტ-12
1 : 50

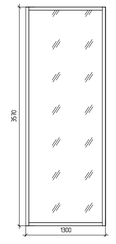


15 ვიტ-13
1 : 50

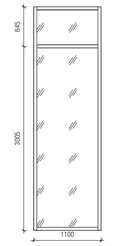


28 ვიტ-01 გეგმა
1 : 50

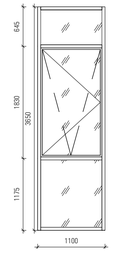


27 ვიტ-02 გეგმა
1 : 50

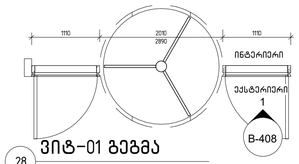


31 ვიტ-03 გეგმა
1 : 50

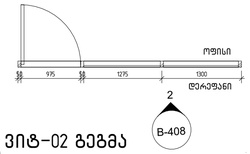


3 ვიტ-04
1 : 50

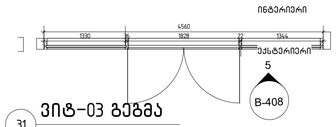


21 ვიტ-17 გეგმა
1 : 50

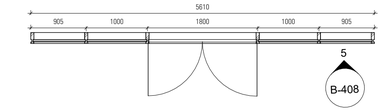


24 ვიტ-18 გეგმა
1 : 50

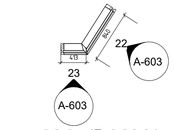


11 ვიტ-09
1 : 50

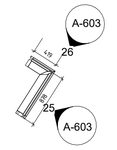


12 ვიტ-10
1 : 50

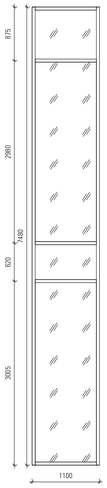


13 ვიტ-11
1 : 50

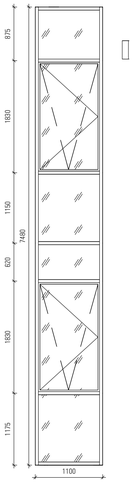


16 ვიტ-14
1 : 50

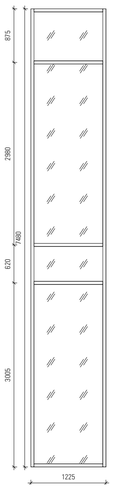


17 ვიტ-15
1 : 50




18 ვიტ-16 გეგმა
1 : 50

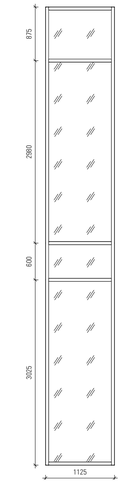


19 ვიტ-16 განშლა ა
1 : 50

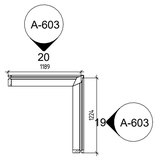


20 ვიტ-16 განშლა ბ
1 : 50

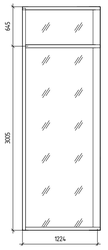


22 ვიტ-17 განშლა ა
1 : 50

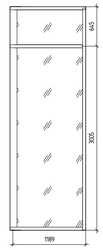


23 ვიტ-17 განშლა ბ
1 : 50

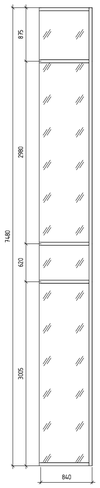


25 ვიტ-18 განშლა ა
1 : 50

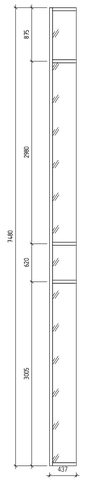


26 ვიტ-18 განშლა ბ
1 : 50


დემარკი
არქიტექტურული კომპანია
www.dmark.ge
DMARK ARCHITECTURAL COMPANY

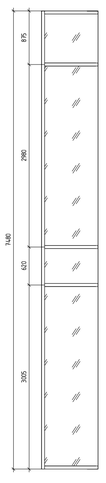
პროექტის დასახელება
საოფისე შენობა

პროექტის მისამართი
ქ. თბილისი, სოფელი თხინვალი, იოსებ ქეჭაყმაძის I შესახვევი, N11

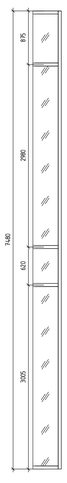დამკვეთი
შპს „თ. და ქ. რესტორნები"

± 0.00 = 646.129

| | | |
|---|---|---|
| მთ | 09.08.2024 | დამფუძნებელი პროექტი |
| სტადია | მარტი | განმარტება |
| გამოშვება | | |

| | |
|---|---|
| დაკვეთის № | 23.031 |
| მასშტაბი | |
| მასალა | |
| საკვანძო უწყებები | დეფარი |

ნახაზის დასახელება
ვიტრაჟების სპეციფიკაცია

A-603

A1

X:\100_Projects\23.031_Mcdonalds\asr\300_Modeling\3ds_Revit\2024\07241\20240802 - Mcdonalds.rvt




2 ვიტ-19 განშლა ა
1 : 50




3 ვიტ-19 განშლა ბ
1 : 50

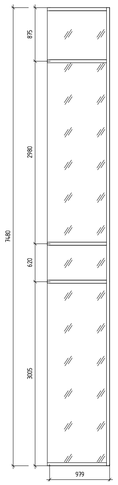


5 ვიტ-20 განშლა ა
1 : 50

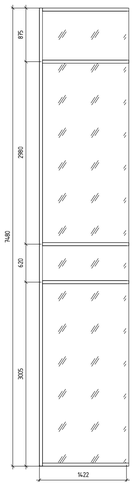


6 ვიტ-20 განშლა ბ
1 : 50

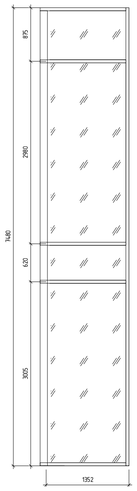


8 ვიტ-21 განშლა ა
1 : 50

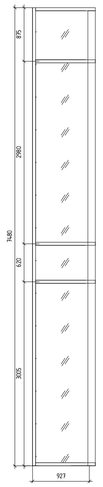


9 ვიტ-21 განშლა ბ
1 : 50

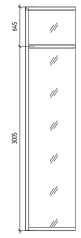


11 ვიტ-22 განშლა ა
1 : 50




12 ვიტ-22 განშლა ბ
1 : 50




14 ვიტ-23
1 : 50

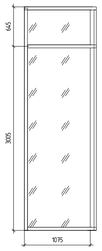


26 ვიტ-23 გეგმა
1 : 50

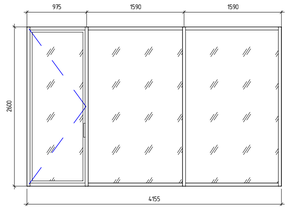


15 ვიტ-25
1 : 50

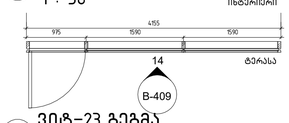


27 ვიტ-25 გეგმა
1 : 50

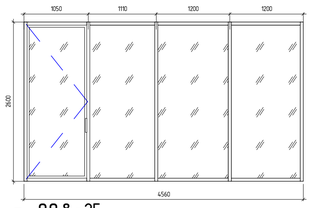


13 ვიტ-24
1 : 50

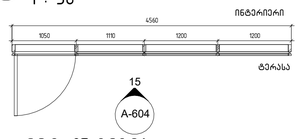


28 ვიტ-24 გეგმა
1 : 50

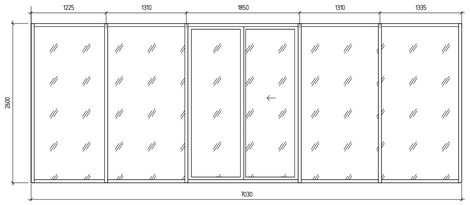


1 ვიტ-19 გეგმა
1 : 50

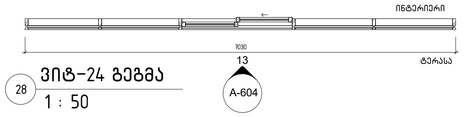


4 ვიტ-20 გეგმა
1 : 50

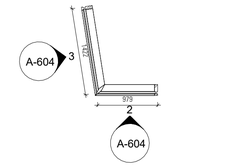


7 ვიტ-21 გეგმა
1 : 50

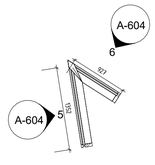


10 ვიტ-22 გეგმა
1 : 50

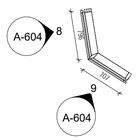


16 ვიტ-26
1 : 50

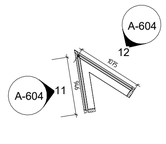


17 ვიტ-27
1 : 50

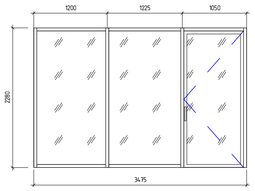


18 ვიტ-28
1 : 50

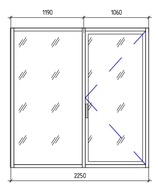


19 ვიტ-29
1 : 50

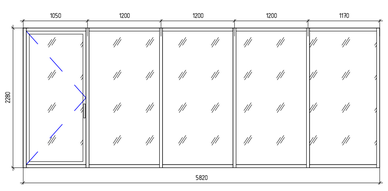


20 ვიტ-30
1 : 50

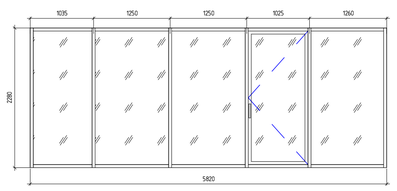


29 ვიტ-26 გეგმა
1 : 50

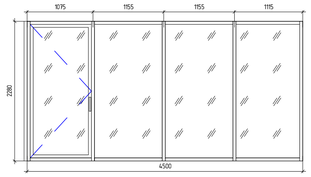


30 ვიტ-27 გეგმა
1 : 50

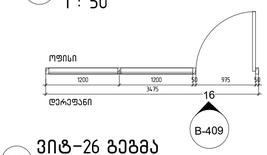


31 ვიტ-28 გეგმა
1 : 50

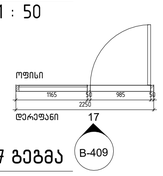


32 ვიტ-29 გეგმა
1 : 50

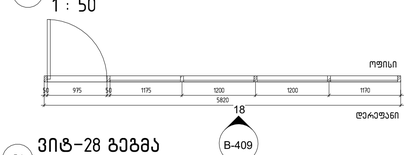


33 ვიტ-30 გეგმა
1 : 50

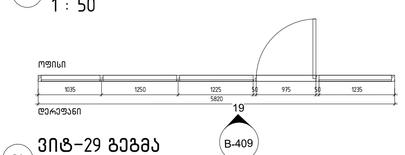


21 ვიტ-31
1 : 50

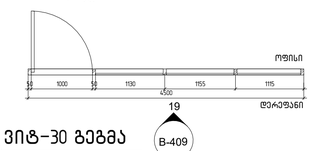


22 ვიტ-32
1 : 50

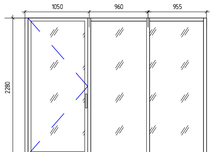


23 ვიტ-33
1 : 50

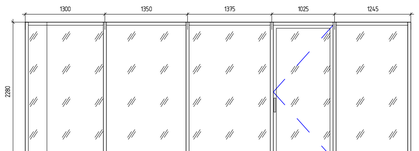


24 ვიტ-34
1 : 50

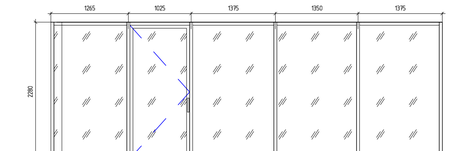


25 ვიტ-35
1 : 50

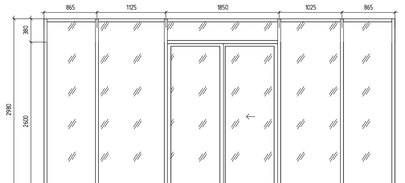


34 ვიტ-31 გეგმა
1 : 50

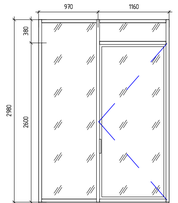


35 ვიტ-32 გეგმა
1 : 50

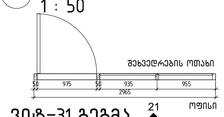


36 ვიტ-33 გეგმა
1 : 50

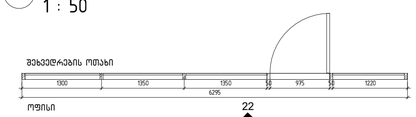


37 ვიტ-34 გეგმა
1 : 50

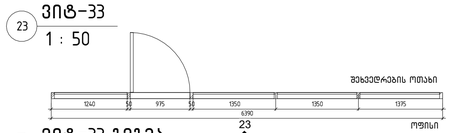


38 ვიტ-35 გეგმა
1 : 50

დემარკი
არქიტექტურული კომპანია
www.dmark.ge
D M A R K
A R C H I
T E C T U
R A L C O
M P A N Y

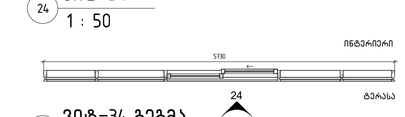პროექტის დასახელება
საოფისე შენობა

პროექტის მისამართი
ქ. თბილისი, სოფელი თხინვალი,
იოსებ კეჭაყმაძის I შესახვევი, N11

დამკვეთი
შპს „თ. და ქ. რესტორნები"

± 0.00 = 646.129

| | | |
|---|---|---|
| და | 09.08.2024 | დამფუძნებელი პროექტი |
| სტადია | მარტი | განმარტება |
| გამოშვება | | |

| | |
|---|---|
| ტესტის № | 23.031 |
| შესრულა | |
| შემოწმა | |
| საავტორო უფლებები | დემარკი |

ნახაზის დასახელება
ვიტრაჟების სავსიფიკაცია

A-604

A1

X:\100_Projects\23.031_Mcdonalds\e.lisan\300_Modeling\304_Revit\2024\07241020240802 - Mcdonalds.rvt




1 ვიტ-36
1 : 50




2 ვიტ-37
1 : 50

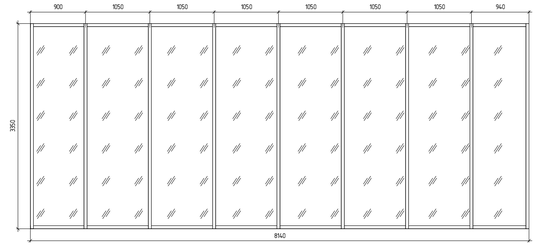


3 ვიტ-38
1 : 50

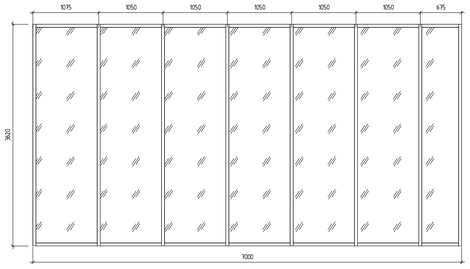


15 ვიტ-39
1 : 50

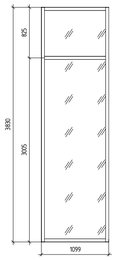


4 ვიტ-40
1 : 50

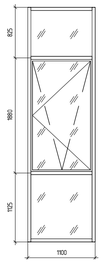


5 ვიტ-41
1 : 50

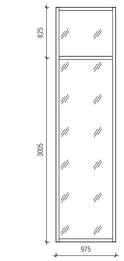


6 ვიტ-42 გეგმა
1 : 50




7 ვიტ-42 განშლა ა
1 : 50

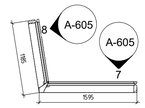


8 ვიტ-42 განშლა ბ
1 : 50

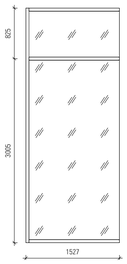


9 ვიტ-43 გეგმა
1 : 50

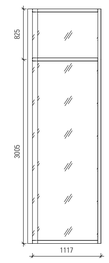


10 ვიტ-43 განშლა ა
1 : 50

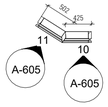


11 ვიტ-43 განშლა ბ
1 : 50

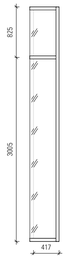


12 ვიტ-07
1 : 50

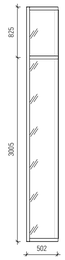


13 ვიტ-08
1 : 50

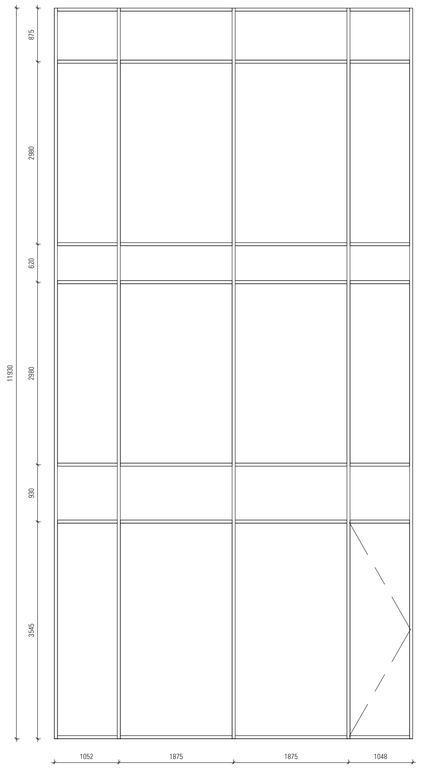


14 ვიტ-08 გეგმა
1 : 50

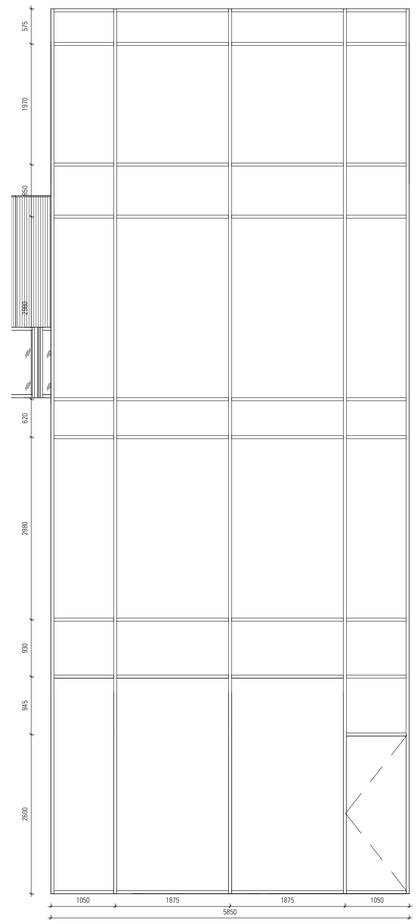


17 ვიტ-44
1 : 50

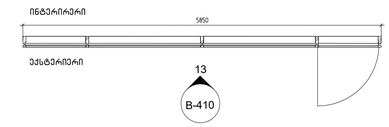


16 ვიტ-44 გეგმა
1 : 50

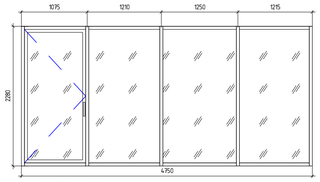


18 ვიტ-45
1 : 50

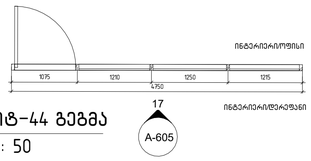


19 ვიტ-45 გეგმა
1 : 50

დემარკი
არქიტექტორული კომპანია
www.dmark.ge
D M A R K
A R C H I
T E C T U
R A L C O
M P A N Y

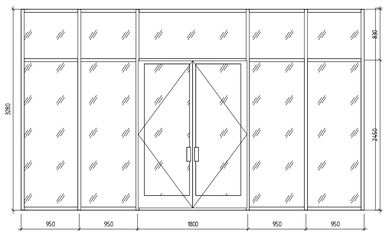პროექტის დასახელება
საოფისე შენობა

პროექტის მისამართი
ქ. თბილისი, სოფელი თხინვალი,
ირისუბ კეცხოველის I შესახვევი, N11

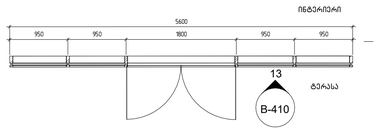დამკვეთი
შპს „თ. და ქ. რესტორნები"

± 0.00 = 646.129

| | | |
|---|---|---|
| შპ | 09.08.2024 | დამფუძნებელი პროექტი |
| სტამპა | თარიღი | განმარტება |
| გამოცემა | | |

| | |
|---|---|
| დაკვეთის № | 23.031 |
| შემსრულა | |
| შემოწმება | |
| საავტორო უფლებები | დემარკი |

ნახაზის დასახელება
ვიტრაჟების სპეციფიკაცია

A-605

A1

X:\10b_Projects\23.031_Mcdonalds Isiani\300_Modeling\Shk_Revit\20240724\20240802 - Mcdonalds.rvt




## 1 ფასადის კვანძი 1

1 : 20




## 2 ფასადის კვანძი 2

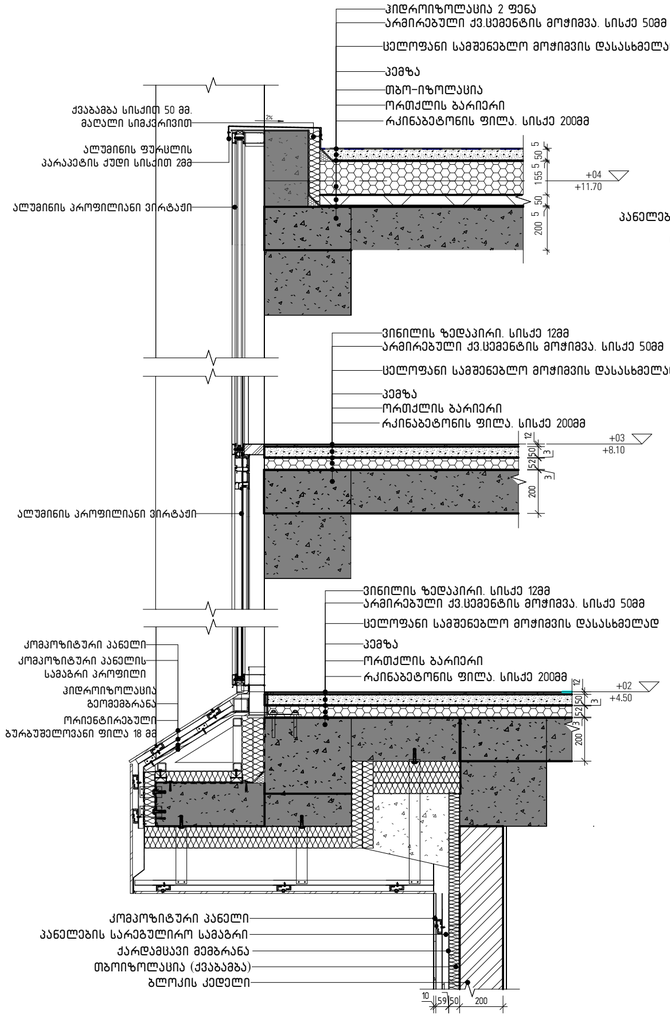1 : 20




## 3 ფასადის კვანძი 3

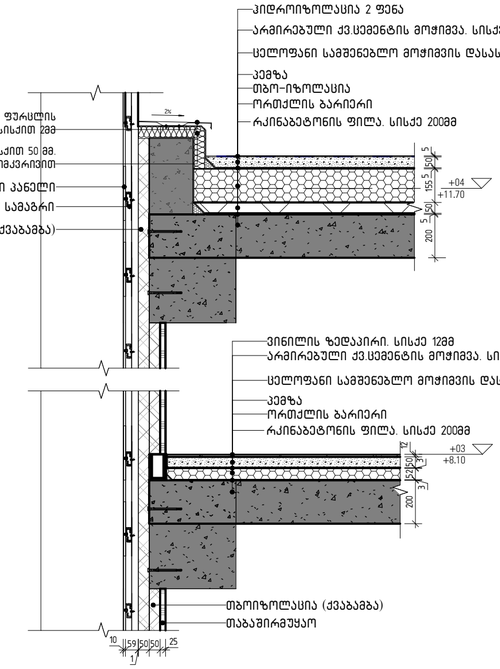1 : 20

დემარკი
არქიტექტურული კომპანია
www.dmark.ge
DMARK ARCHITECTURAL COMPANY

პროექტის დასახელება
საოფისე შენობა

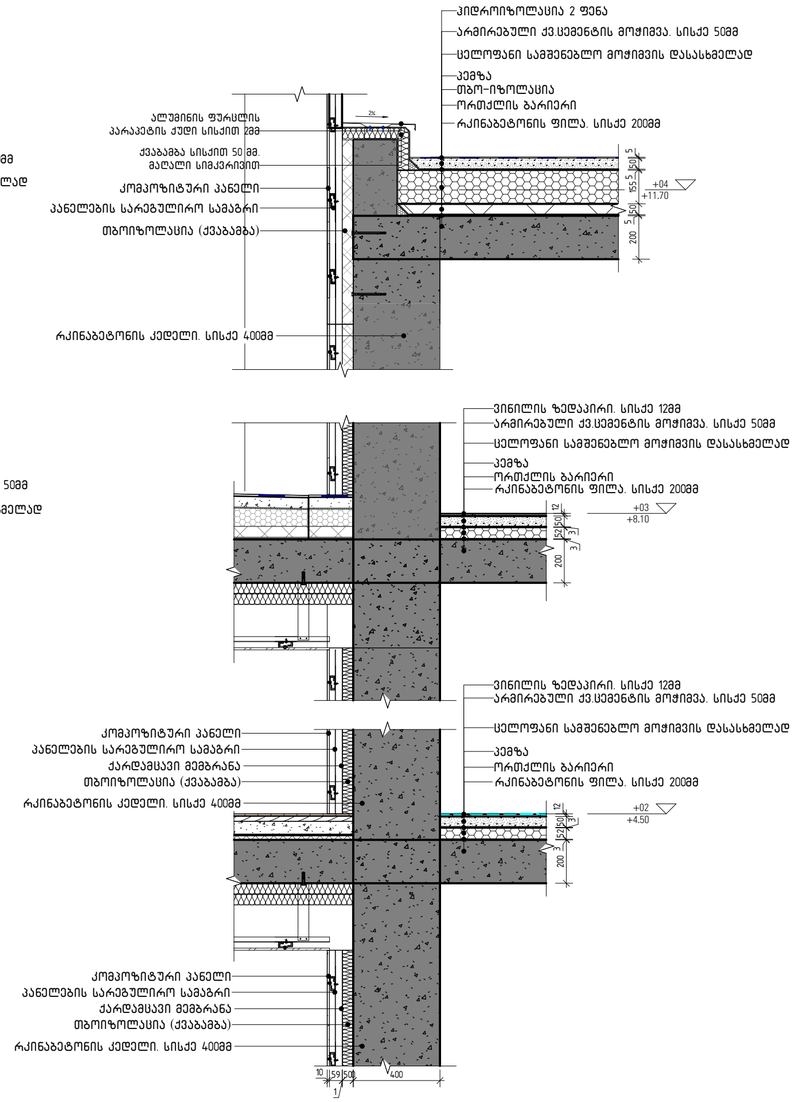პროექტის მისამართი
ქ. თბილისი, სოფელი თხინვალი, იოსებ კეჭაყმაძის I შესახვევი, N11

დამკვეთი
შპს „მ. და კ. რესტორნები“

± 0.00 = 646.129

| | | |
|---|---|---|
| დკ | 09.08.2024 | დამუშავებული პროექტი |
| სტადია | თარიღი | განმარტება |
| გამოცემა | | |

| | |
|---|---|
| დაკვეთის № | 23.031 |
| შესრულა | |
| შეამოწმა | |
| საავტორო უფლებები | დემარკი |

ნახაზის დასახელება
ფასადის კვანძი

A-701

A2

C:\Users\user\Desktop\Mcdo\20240617 - Mcdonalds - Central_detached.rvt