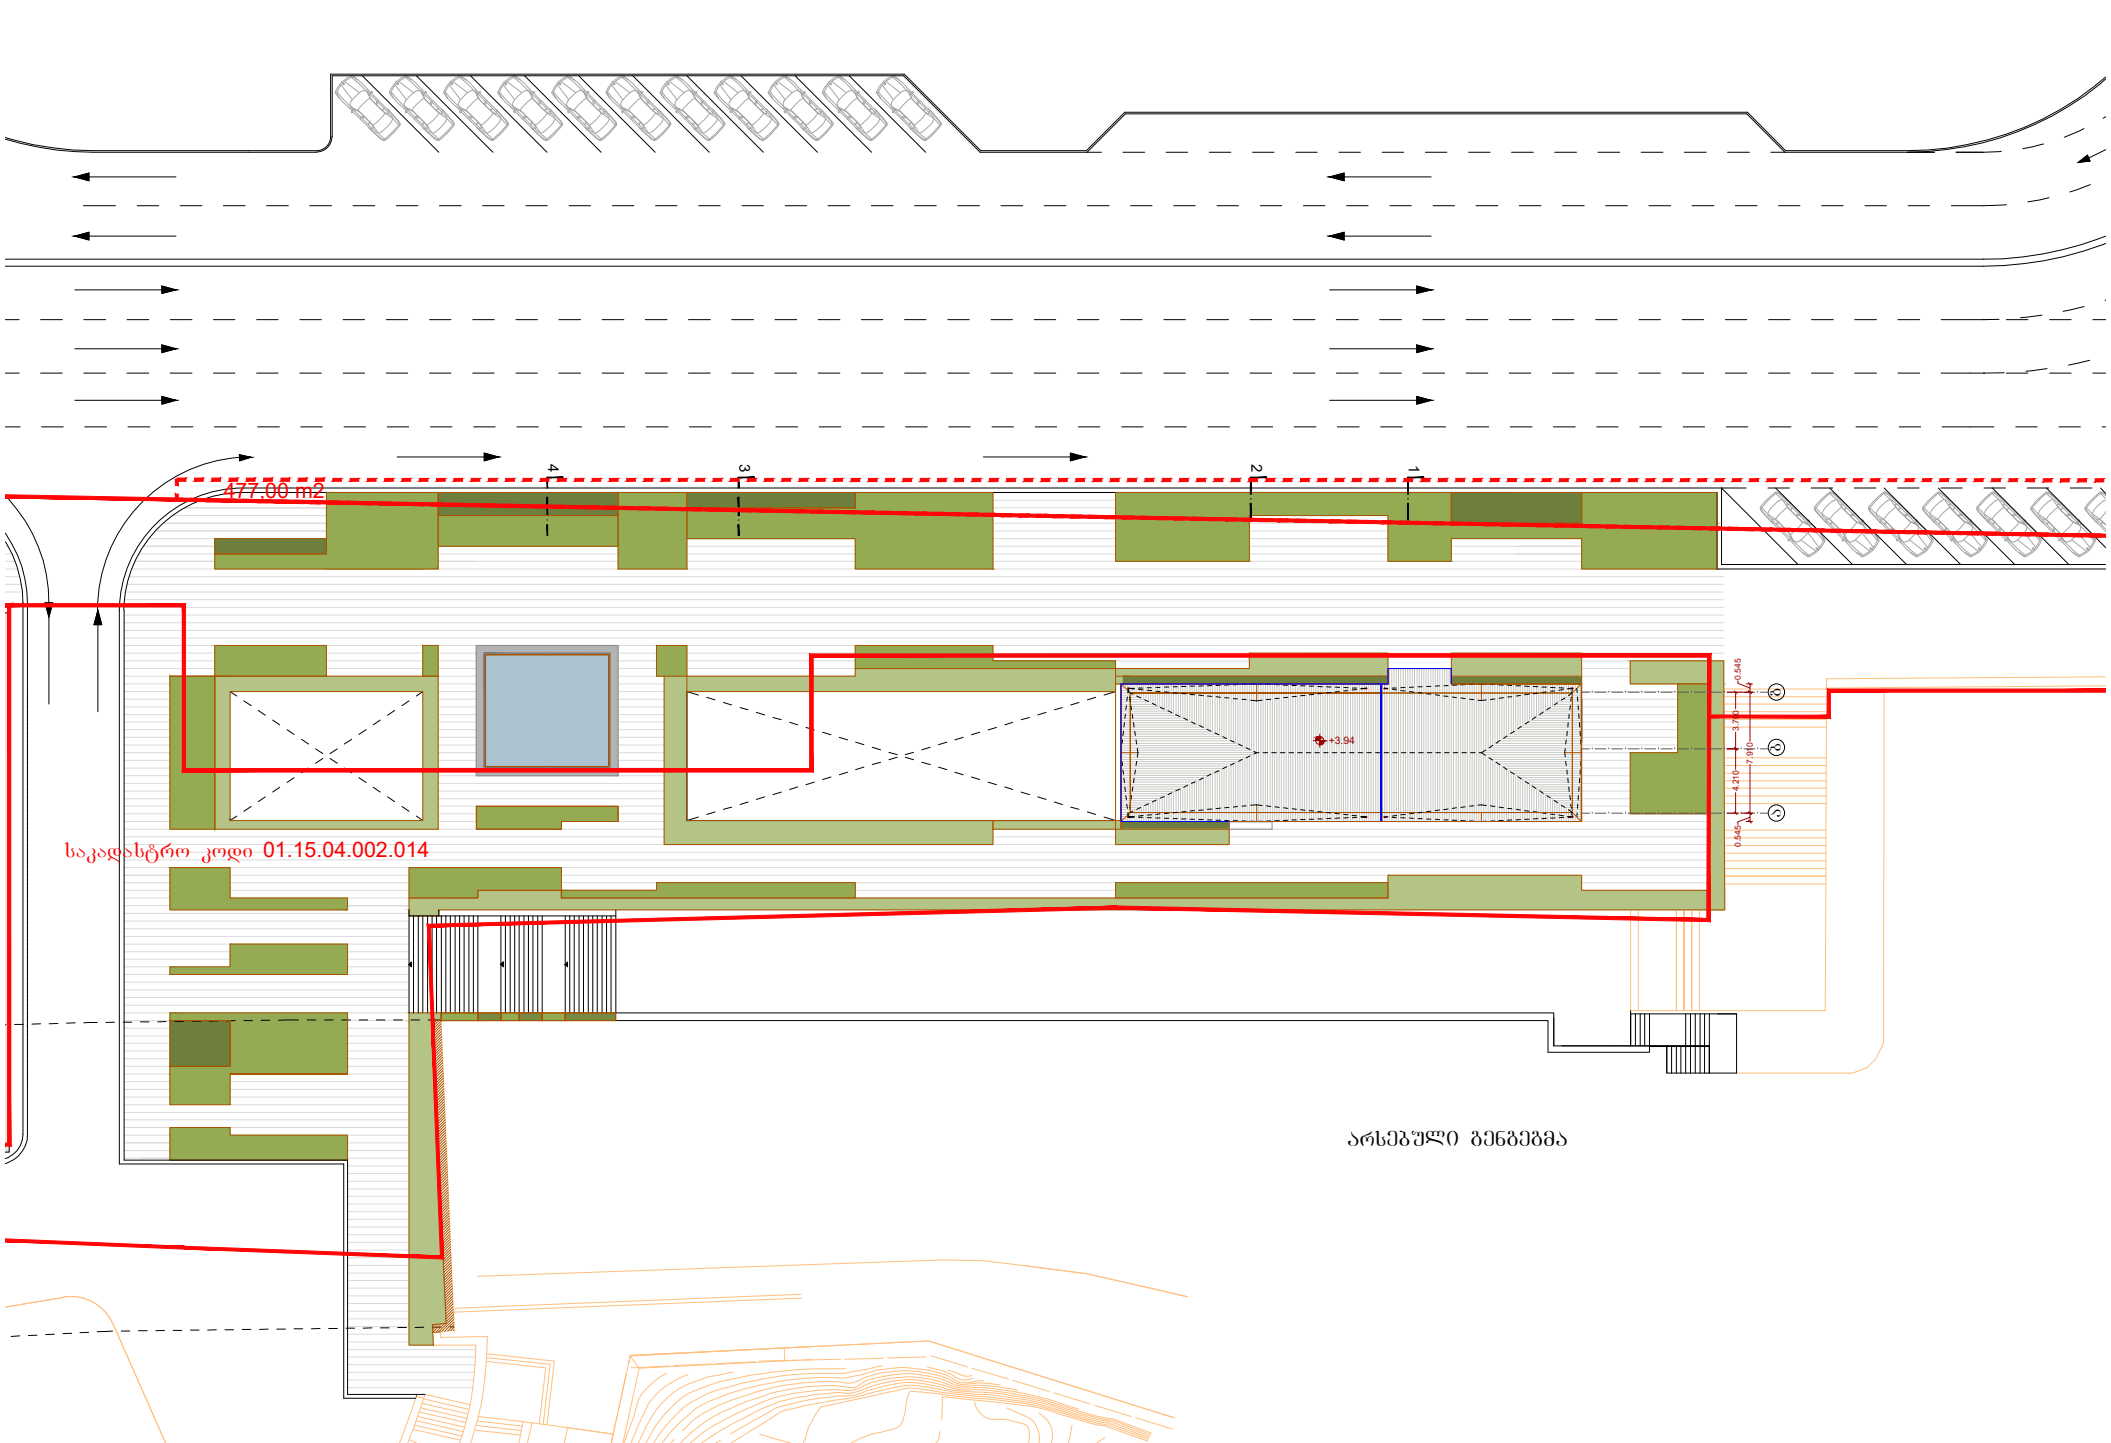
477.00 m2
საკადასტრო კოდი 01.15.04.002.014
+3.94
არსებული გენგეგმა

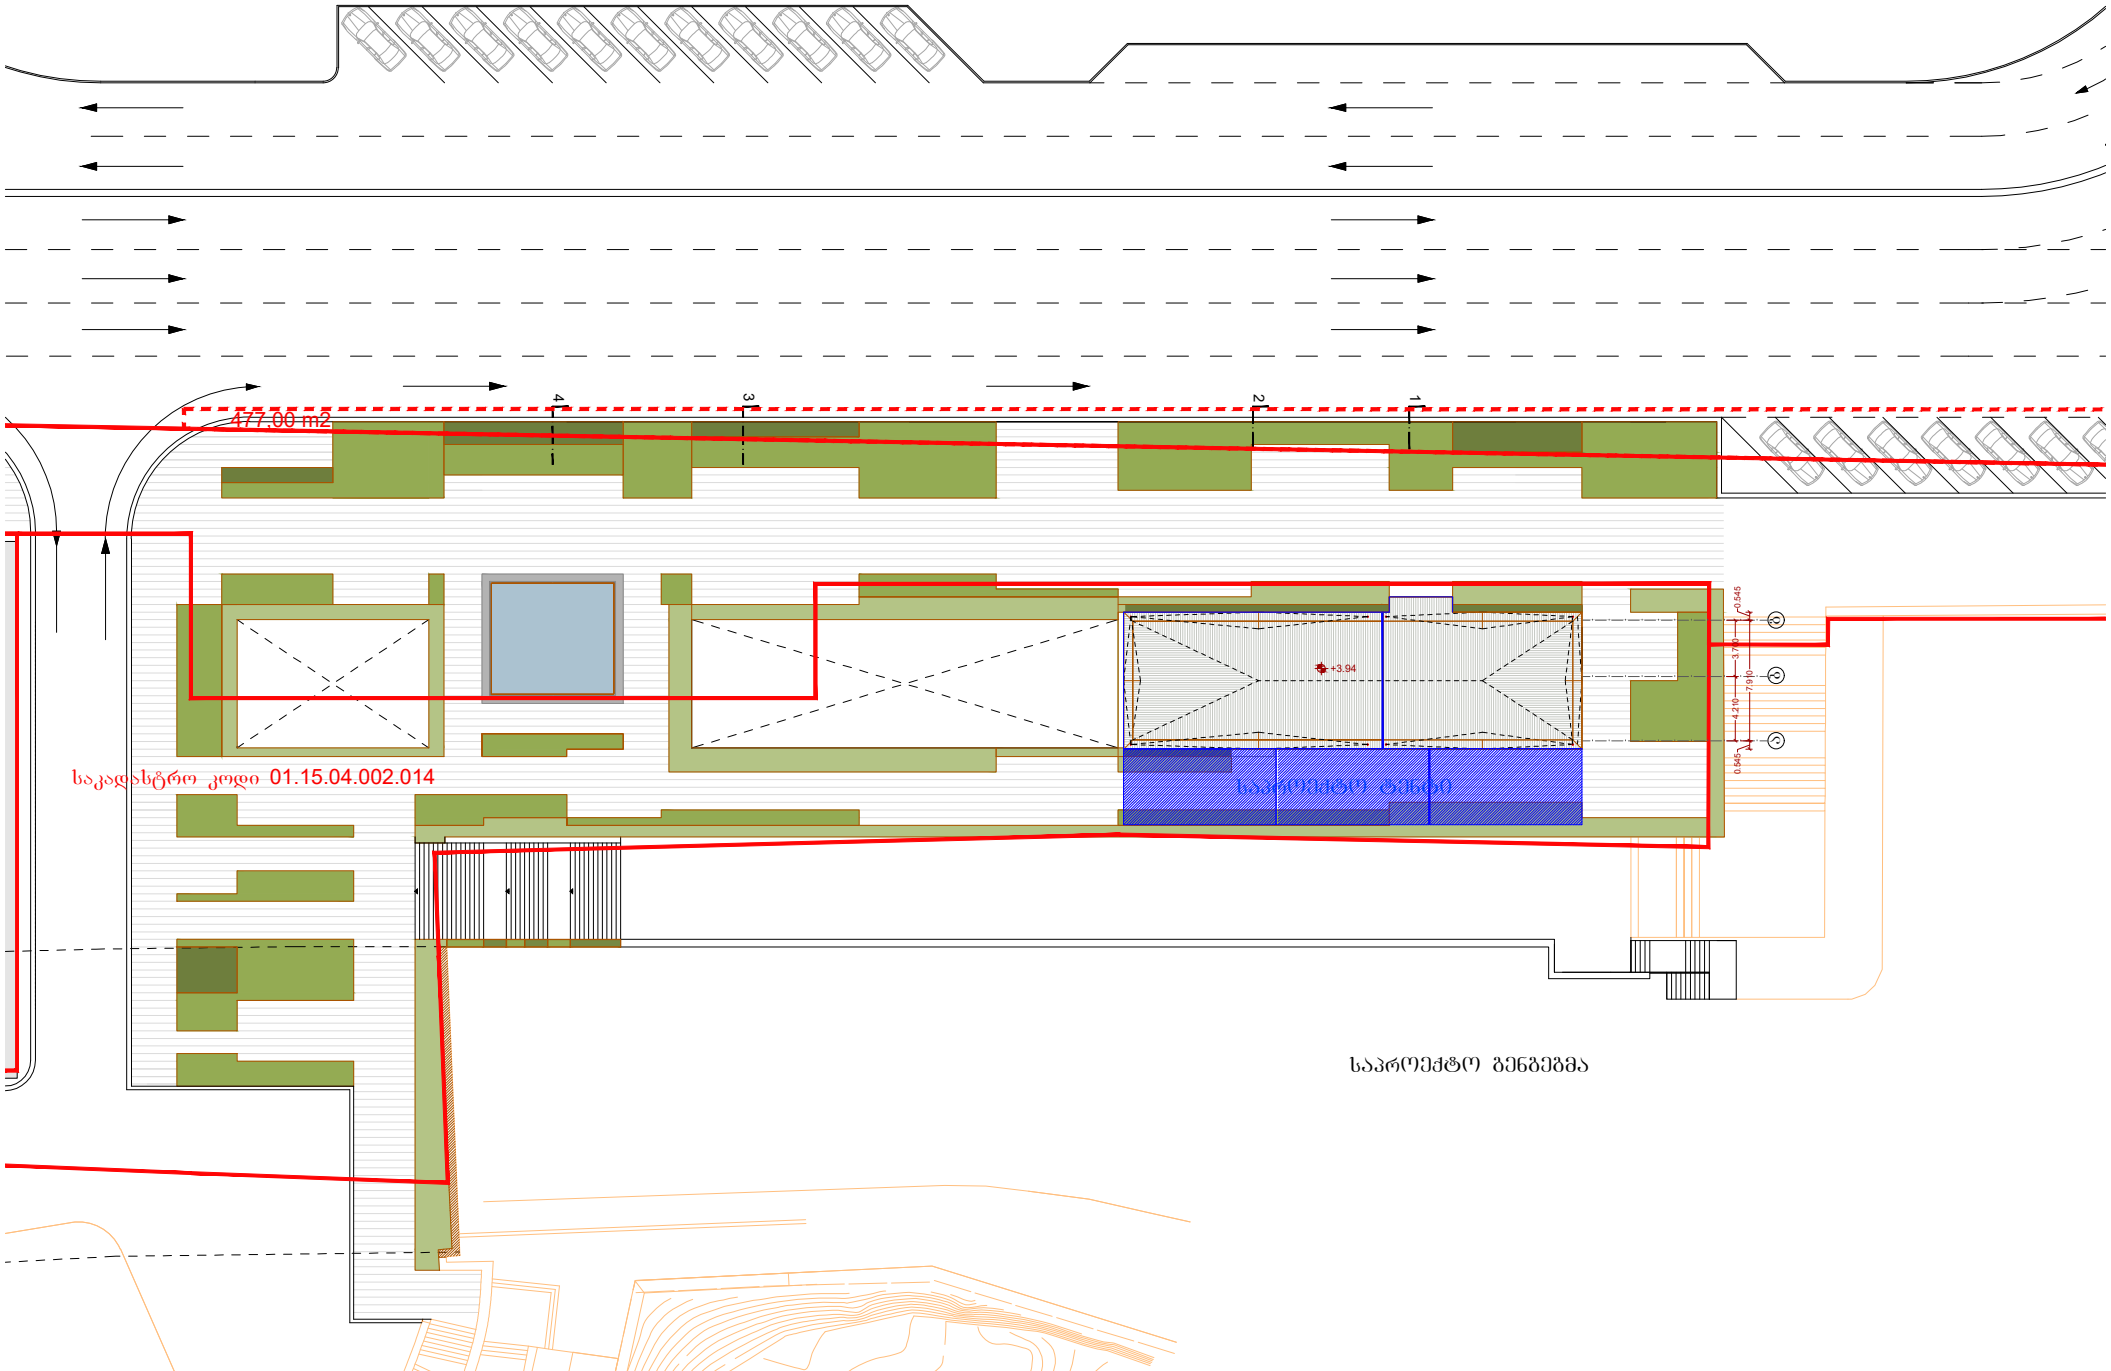
477.00 m2
საკადასტრო კოდი 01.15.04.002.014
საპროექტო ნაგებობა
+3.94
საპროექტო გენგეგმა

ფოტოგალერეა

დაკომო DACOMO
Design | Architecture | Construction | Mounting


ძებნა სიტყვა
30მ
5მ
საპროექტო ობიექტი
44.791374, 41.704699
1:436
გეოგრაფიული (გრძედი,განედი)

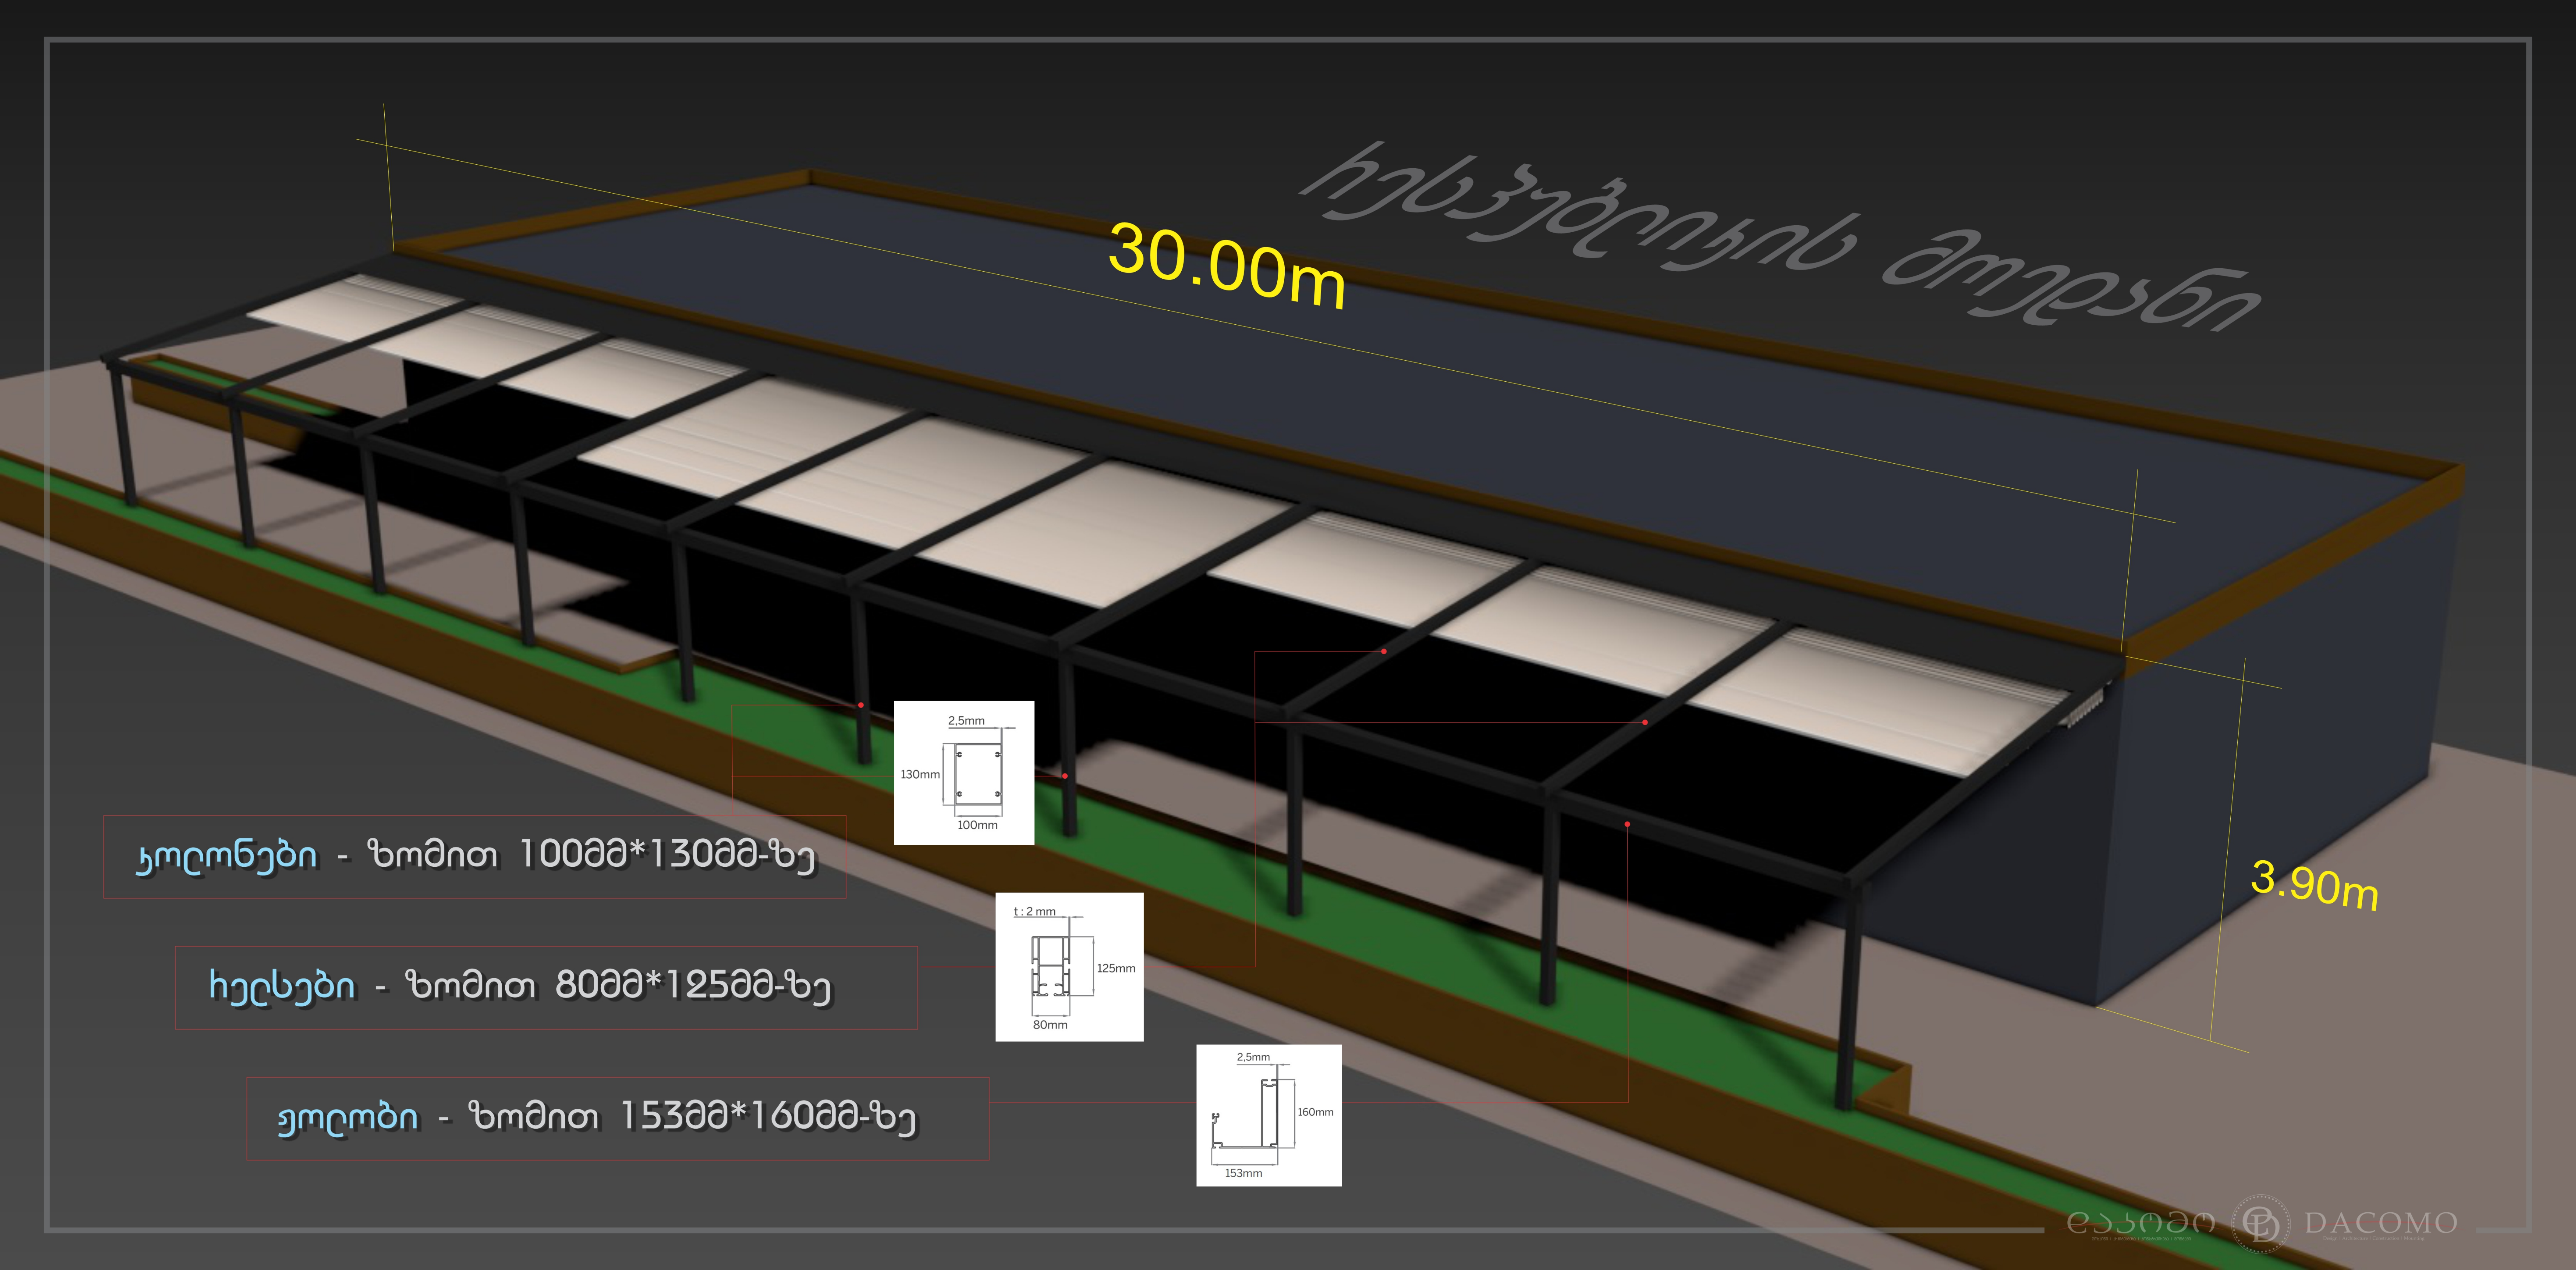

ჩრდილოეთის მოედანი
30.00m
3.90m
2,5mm
130mm
100mm
t : 2 mm
125mm
80mm
2,5mm
160mm
153mm
კოლონები - ზომით 100მმ*130მმ-ზე
ჩელსები - ზომით 80მმ*125მმ-ზე
ჟოლობი - ზომით 153მმ*160მმ-ზე
DACOMO

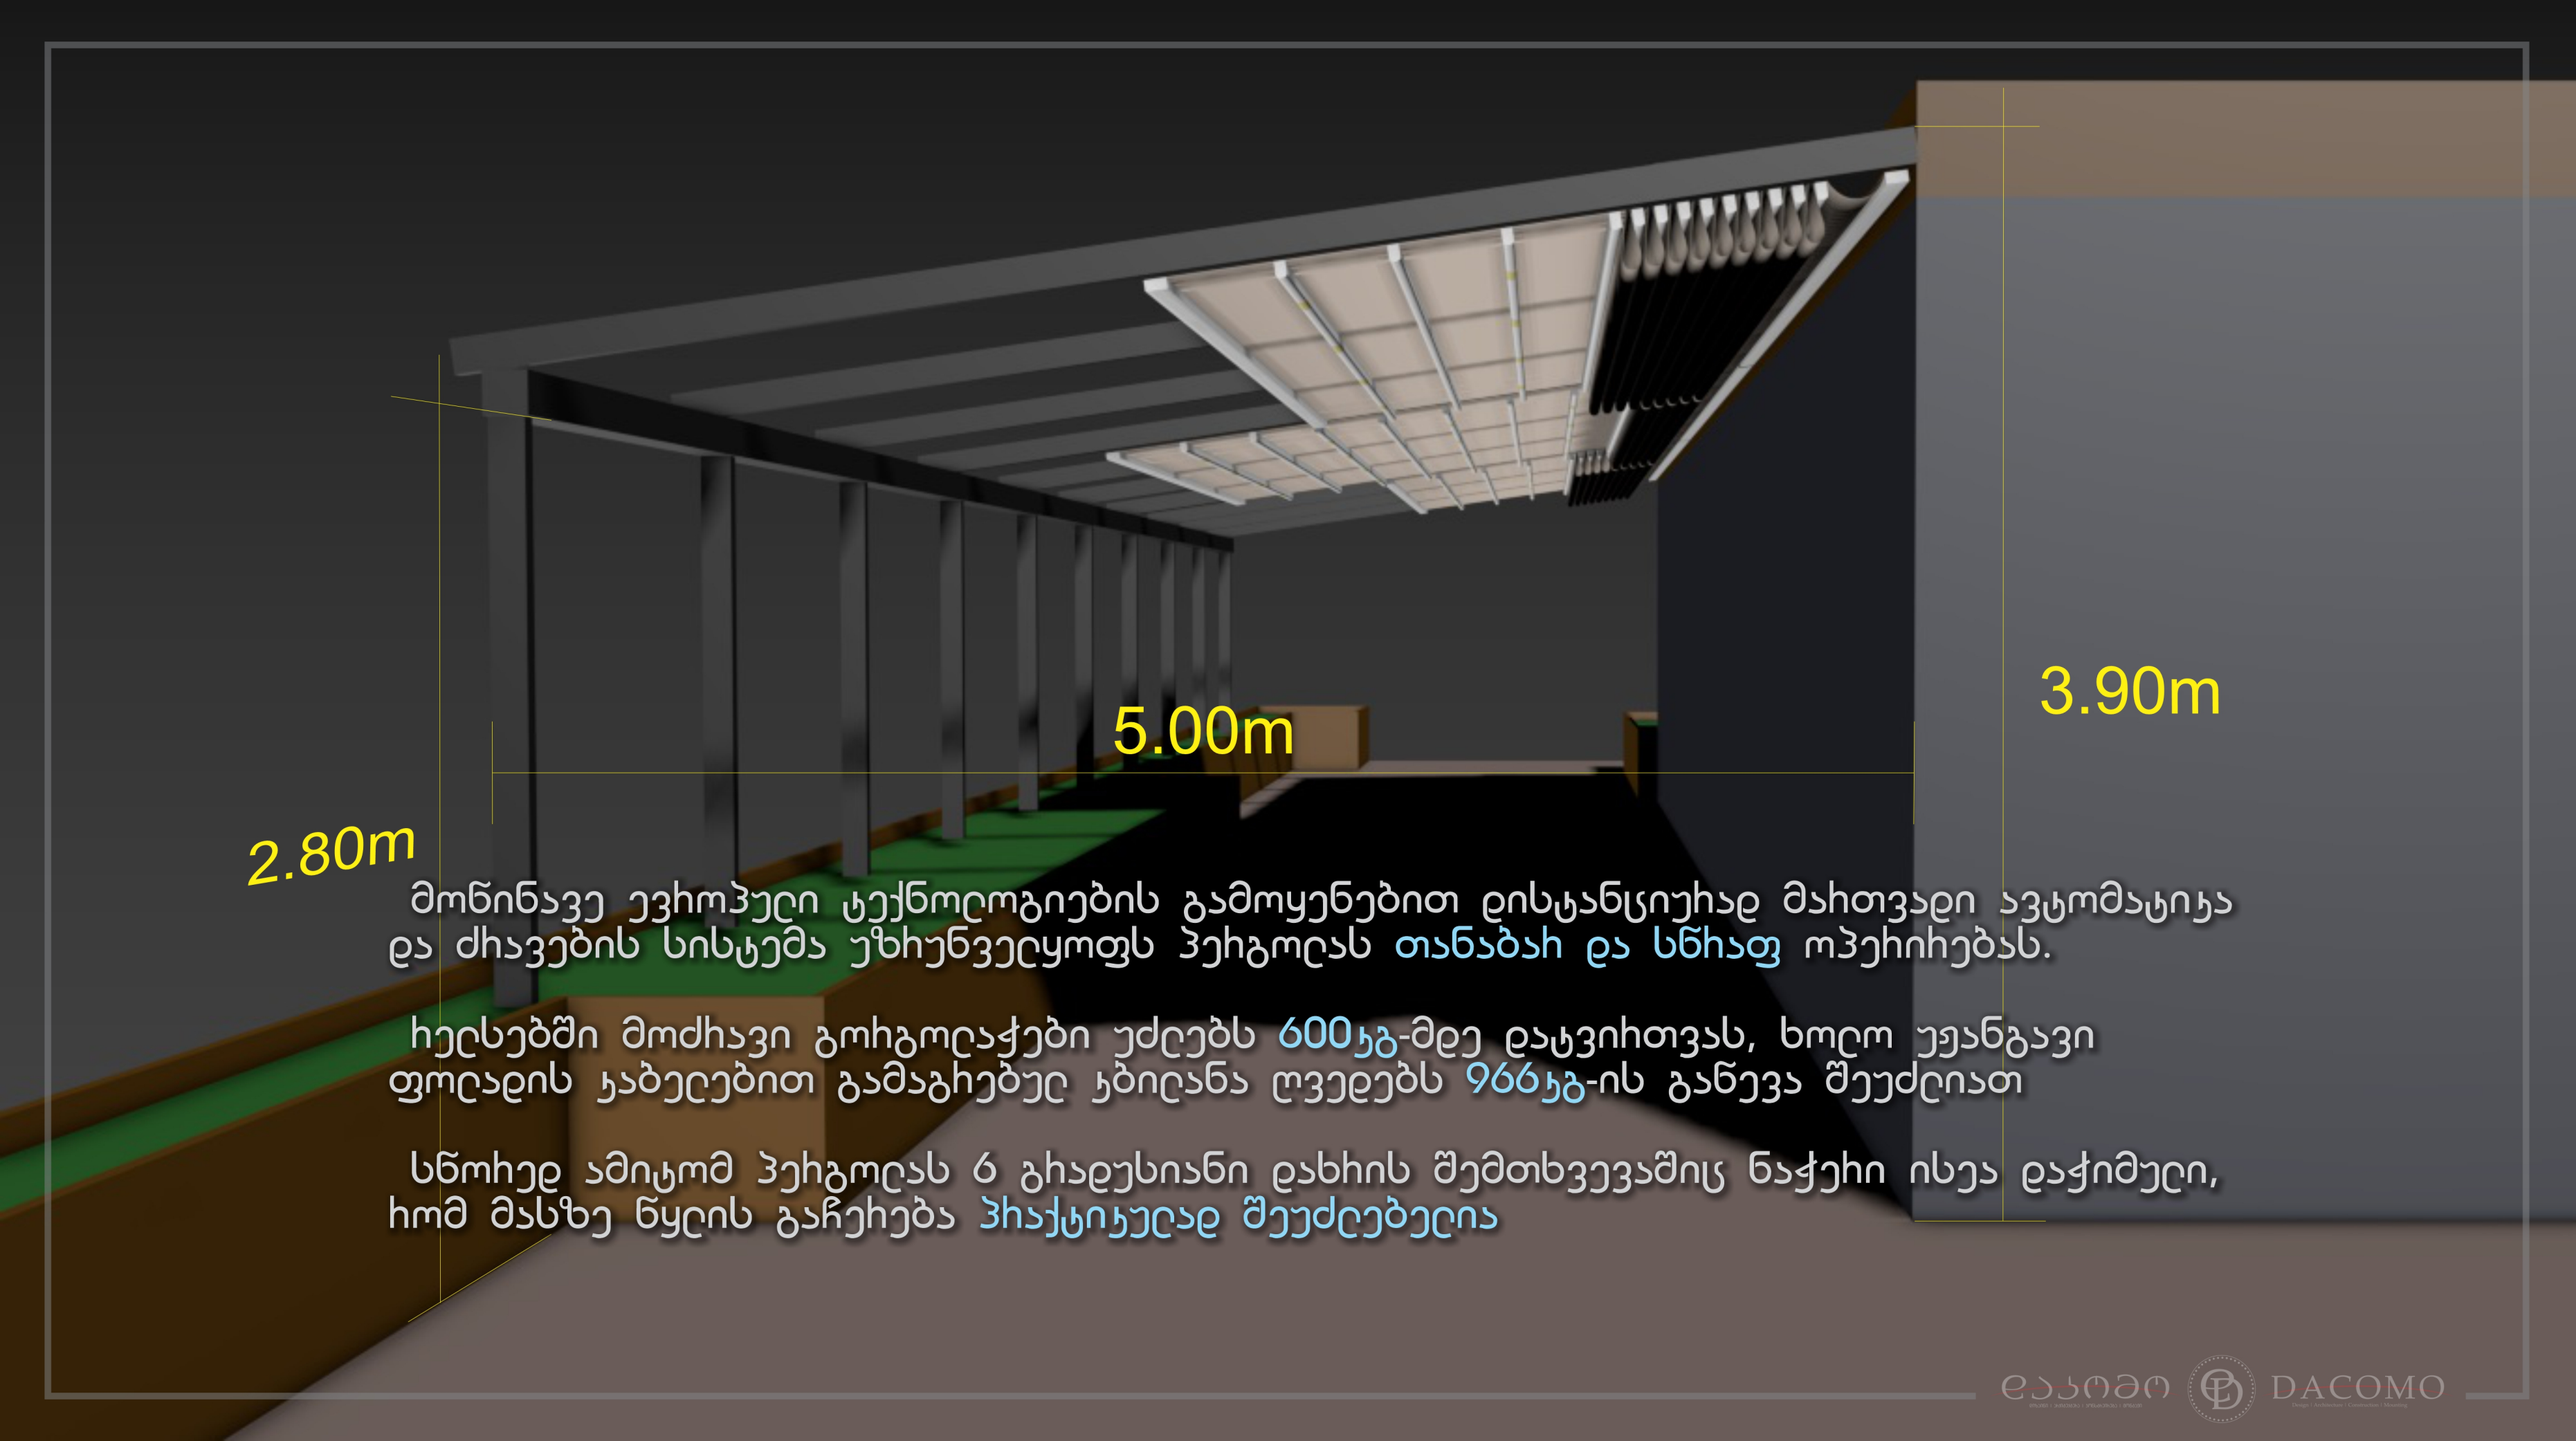

მონინავე ევჩოპული ტექნოლოგიების გამოყენებით დისტანციუჩად მაჩთვადი ავტომატიჯა და ძჩავების სისტემა უზჩუნველყოფს პეჩგოლას თანაბაჩ და სწჩაფ ოპეჩიჩებას.

ჩელსებში მოძჩავი გოჩგოლაჭები უძლებს 600ჯგ-მდე დატვიჩთვას, ხოლო უფანგავი ფოლადის ჯაბელებით გამაგჩებული ჯბილანა ღველებს 966ჯგ-ის განევა შეუძლიათ

სნოჩელ ამიტომ პეჩგოლას 6 გჩადუსიანი დახჩის შემთხვევაშიც ნაჭეჩი ისეა დაჭიმული, ჩომ მასზე წყლის გაჩეჩება პჩაქტიჯულად შეუძლებელია

დაკითი DACOMO

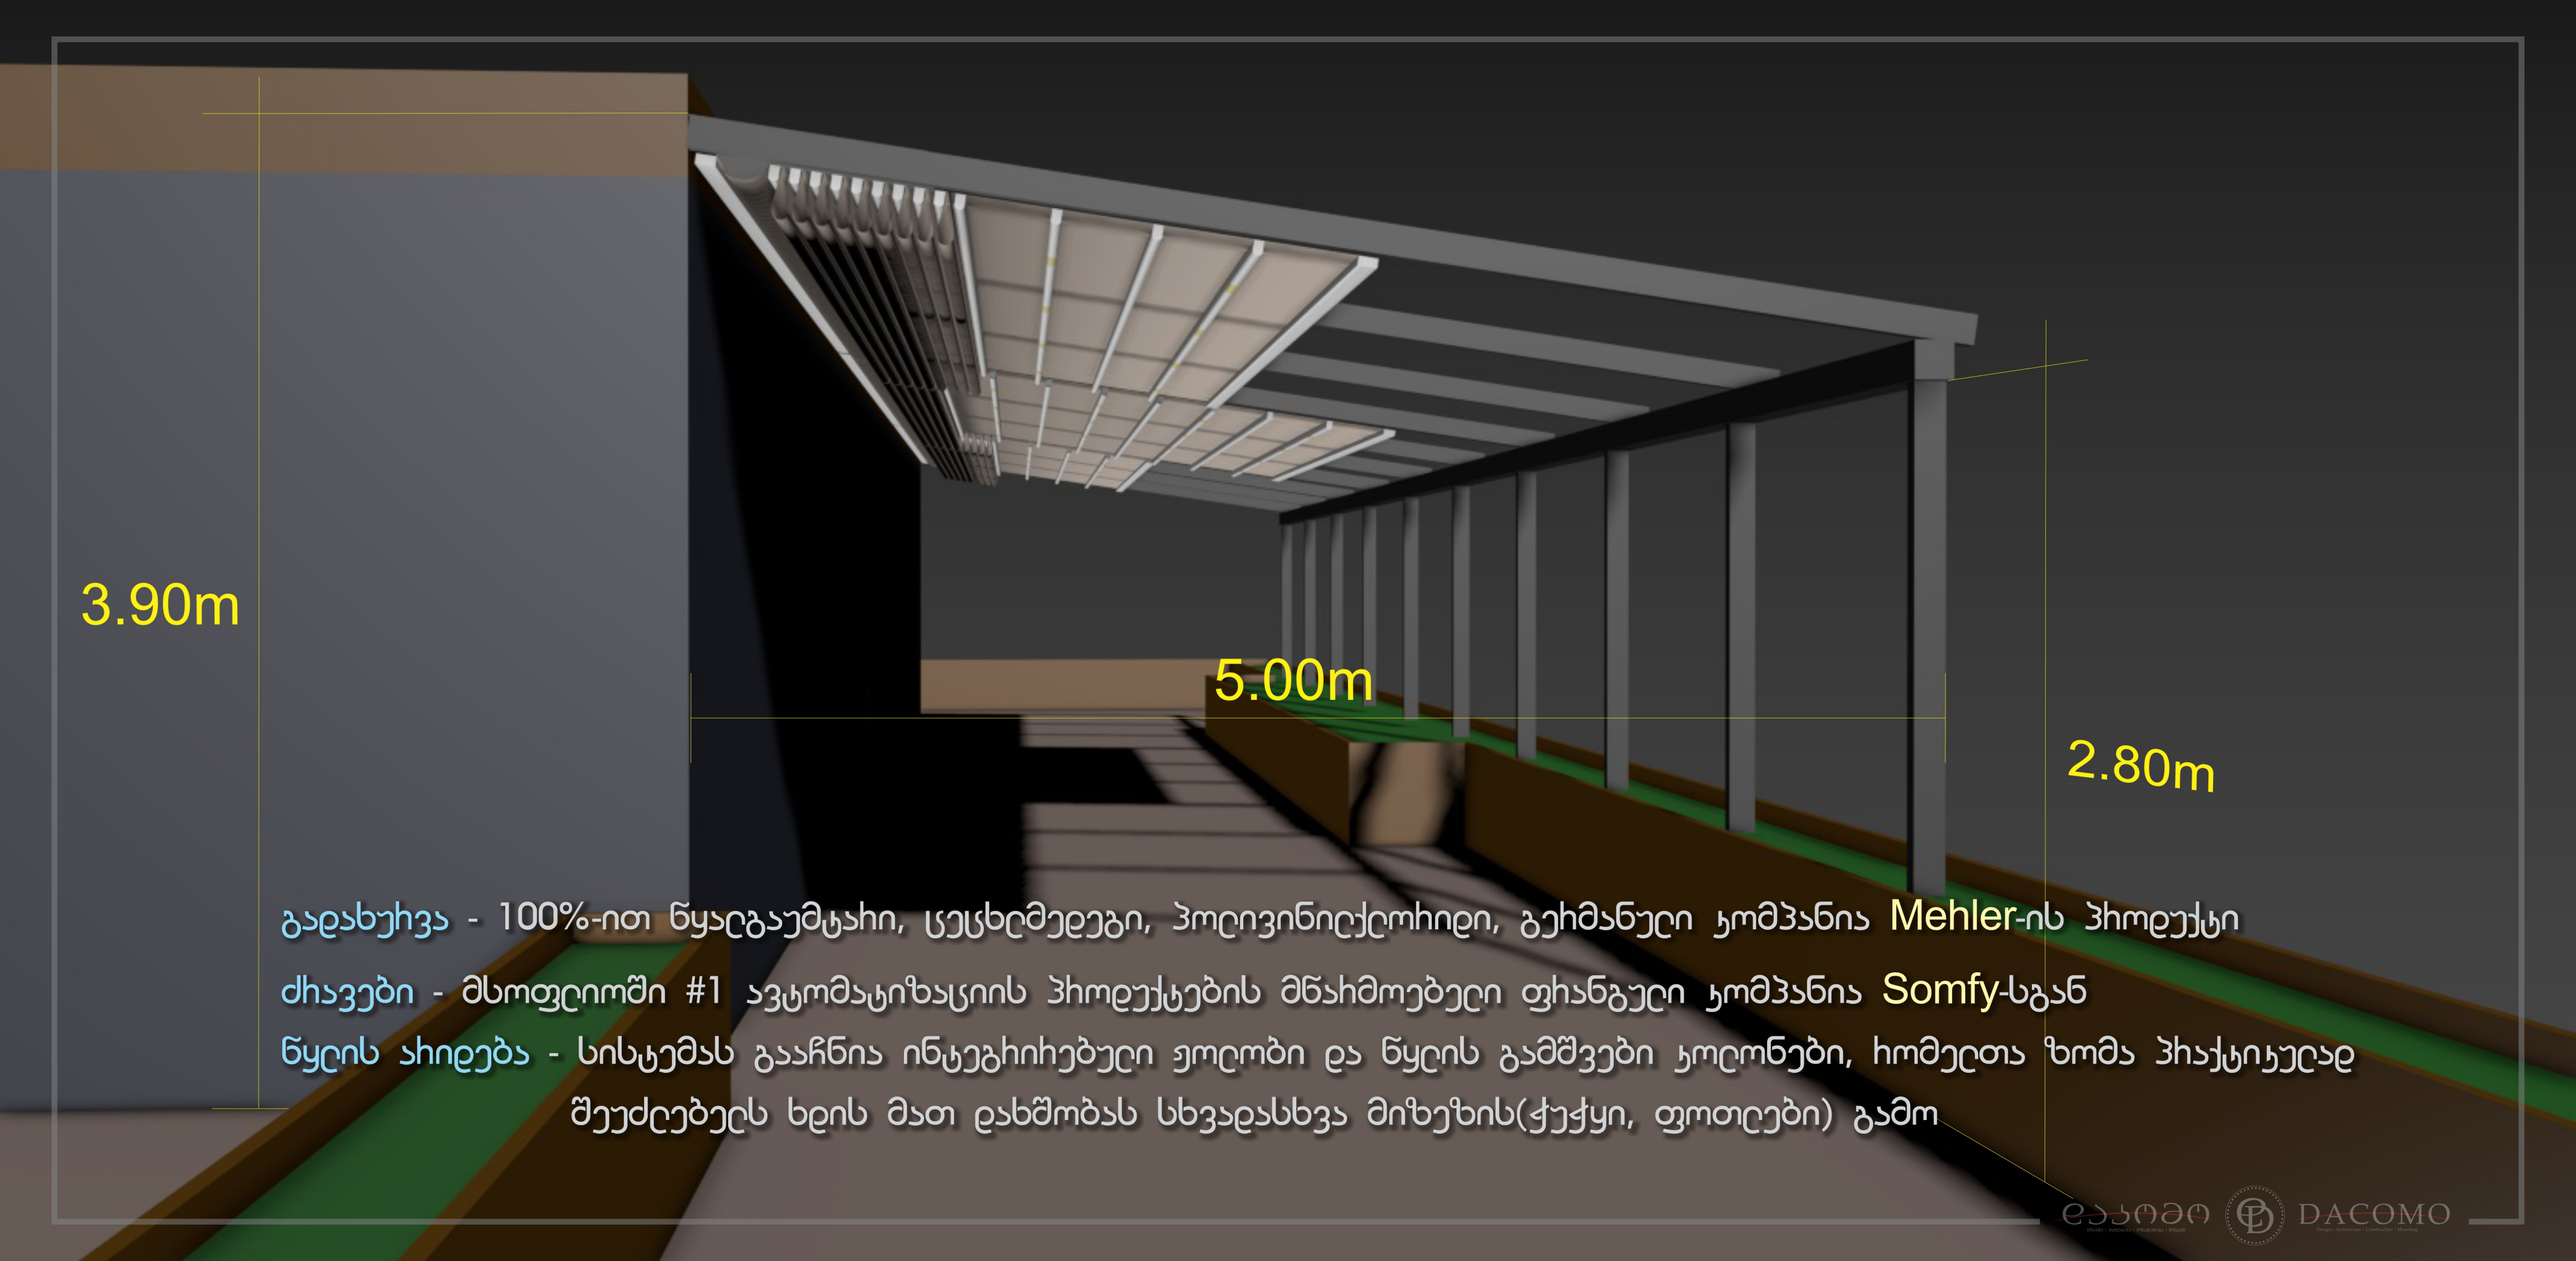

გადახურვა - 100%-ით წყალგაუმტარი, ულტრაიისფერგამძლე, პოლივინილქლორიდი, გერმანული კომპანია Mehler-ის პროდუქტი

ძრავები - მსოფლიოში #1 ავტომატიზაციის პროდუქტების მწარმოებელი ფრანგული კომპანია Somfy-სგან

წყლის ჩიდება - სისტემას გააჩნია ინტეგრირებული ვოლობი და წყლის გამშვები ჯოლონები, რომელთა ზომა პრაქტიკულად შეუძლებელს ხდის მათ დახშობას სხვადასხვა მიზეზის(ქუქყი, ფოთლები) გამო

ჩესპუბლიკის მოედანი

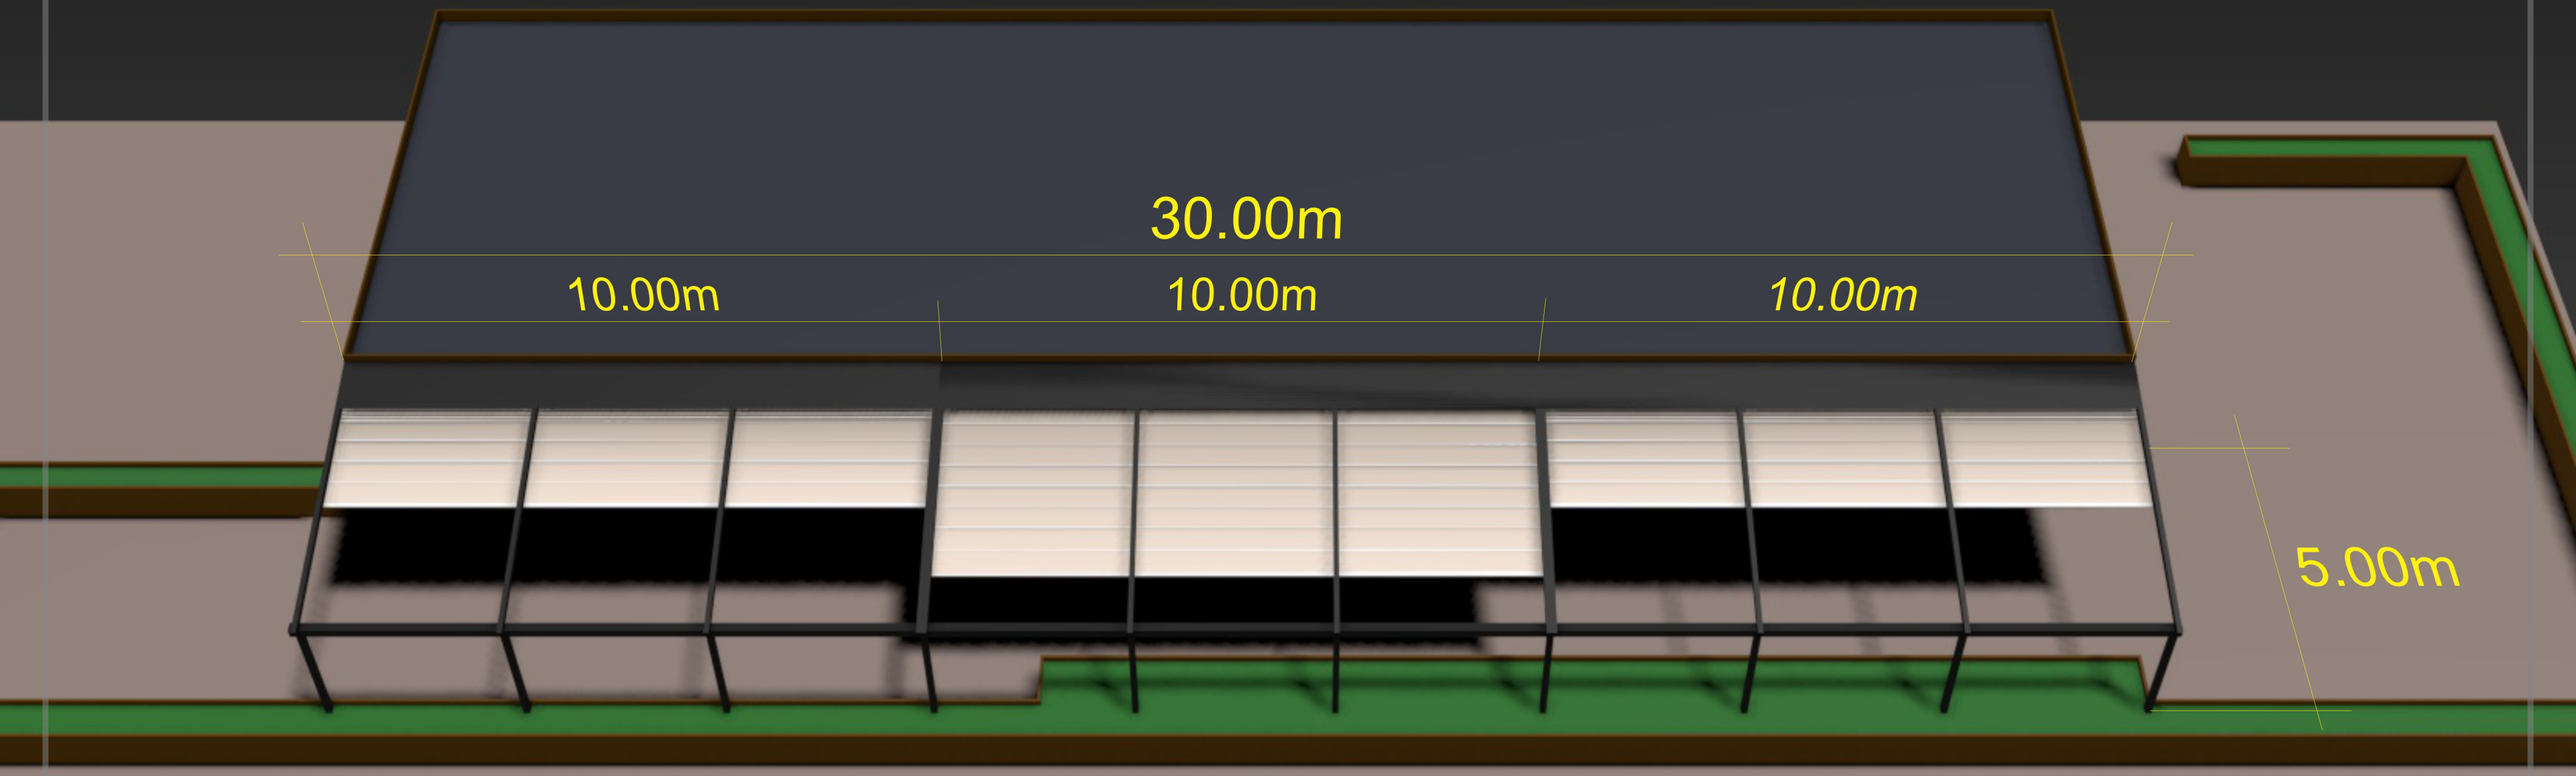

მოძრავი გადახურვის სისტემა - პერგოლა “NOVO”. კონსტრუქცია - ალუმინის ექსტრუდირებული პროფილები შეღებილი ელექტროსტატიკური ღებვის მეთოდით. გადახურვა - პვქ სამშრიანი არქიტექტურული მემბრანა. მართვა - ელექტრო ძრავებით და დისტანციური მართვის პულტით. განათება - მაღალი ხარისხის ღედ ნათურები

დაკომო DACOMO