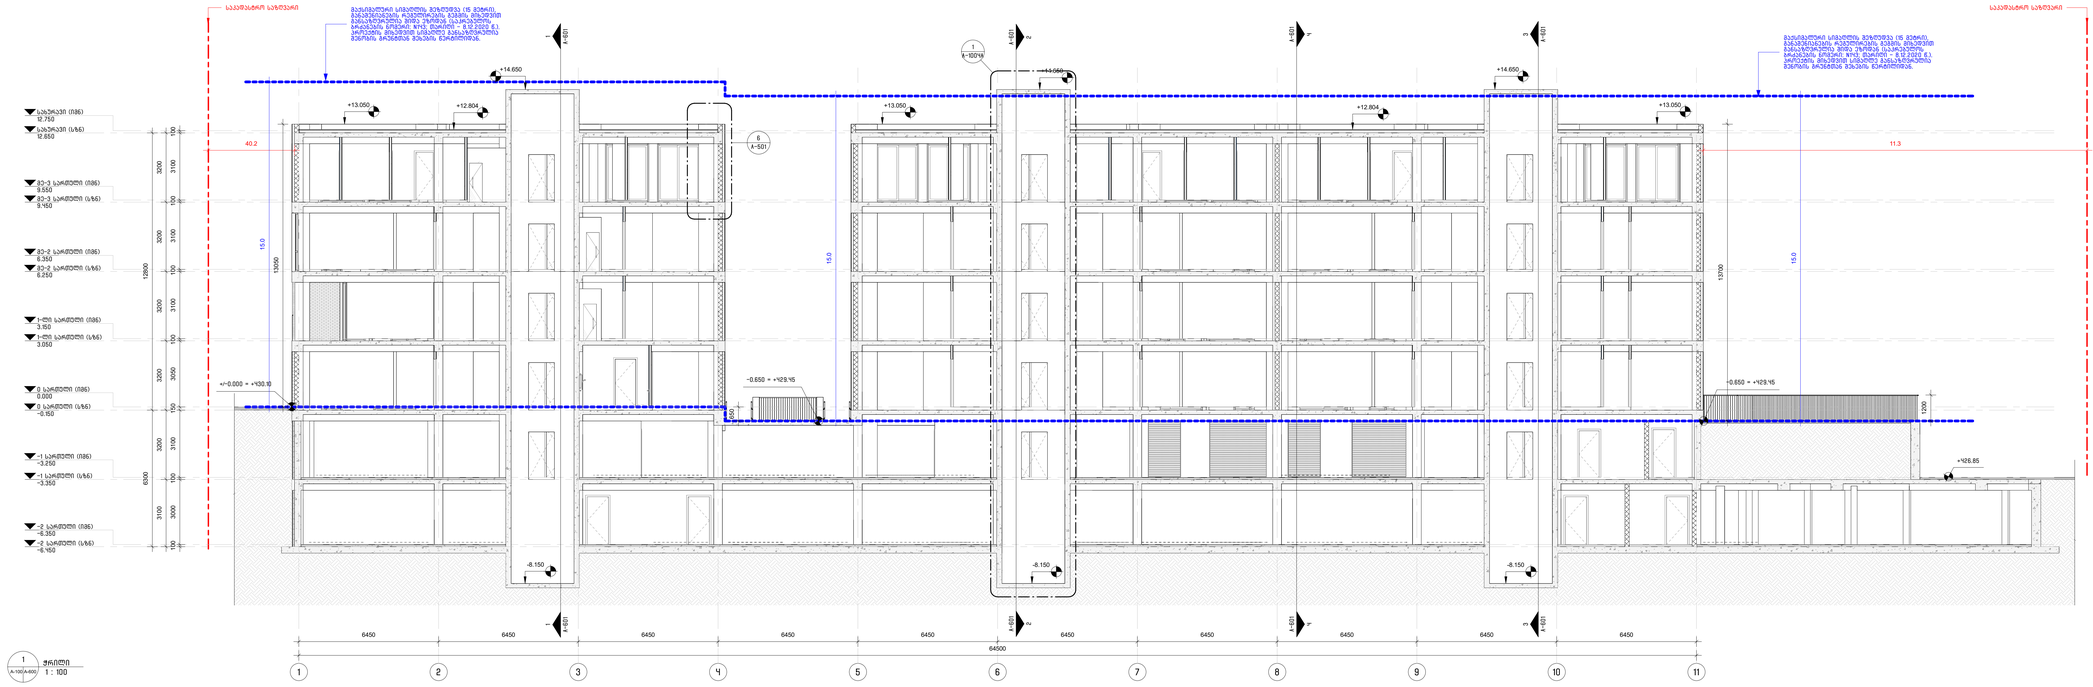

1 A-100(A-600) ფრაგმენტი 1 : 100

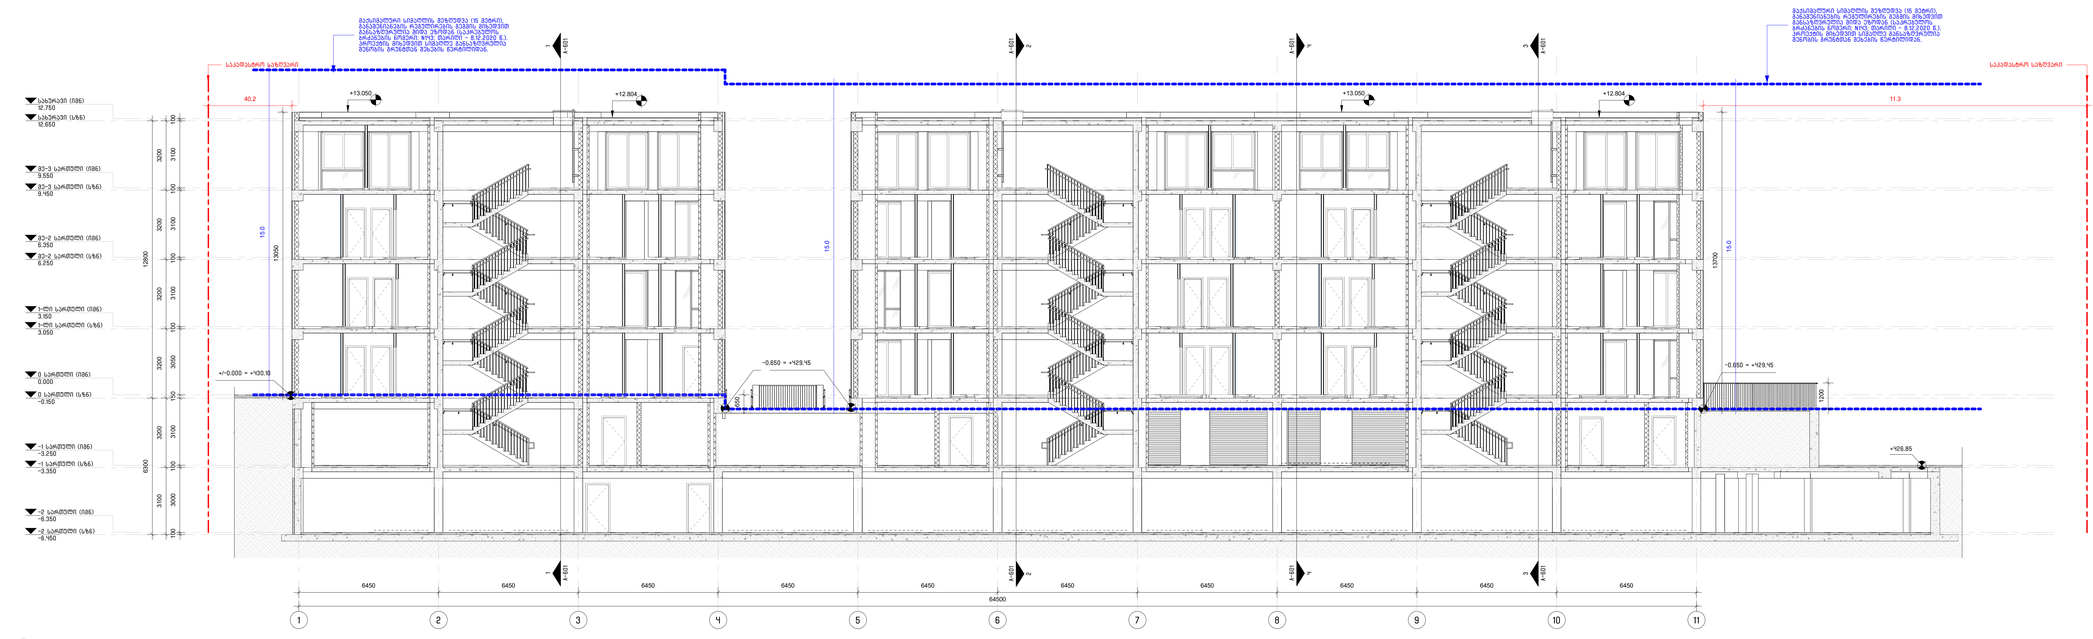

2 A-100(A-600) ფრაგმენტი 1 : 100

პროექტის:	მ.პ. ფ-კორპუსებს კომპლექსი ვაკე-საბურთალოს რ-ნ, ა.პოლიკარპოვის ქუჩის N10 ნაკვ. 26 01 05
დამკვეთი:	მ.პ. "კიდობან პლუსი"
პროექტის:	მრავალფუნქციური საცხოვრებელი კომპლექსი მანდილა ლიანა
მენეჯერის:	ნ. ლორთქიფანიძე ლევან ლომსაძე კრაკ
შემსრულებელი:	

პროექტის:	ბ. ინასარიძე
შემსრულებელი:	ბ. ინასარიძე ნ. ბაბუნაშვილი ფ. ფანტრა
სტანდარტიზებული:	ტექნიკური ინსპექტორატის საკონსტრუქციო ფორმატებისა
თარიღი:	2024.07.19
ფორმატი:	A0
ნახაზის სახელი:	ჭრილები
ნახაზის ნომერი:	A-600

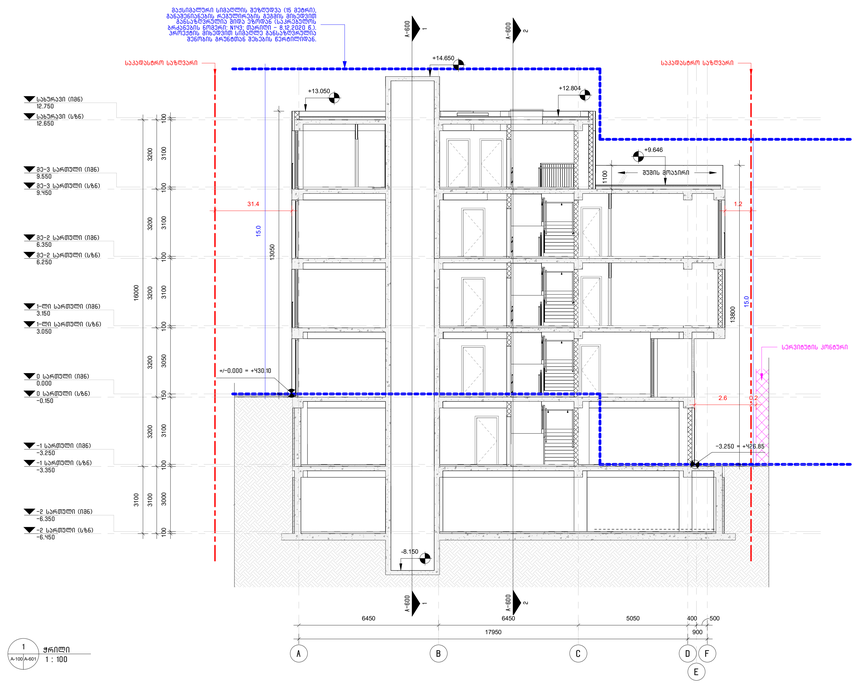

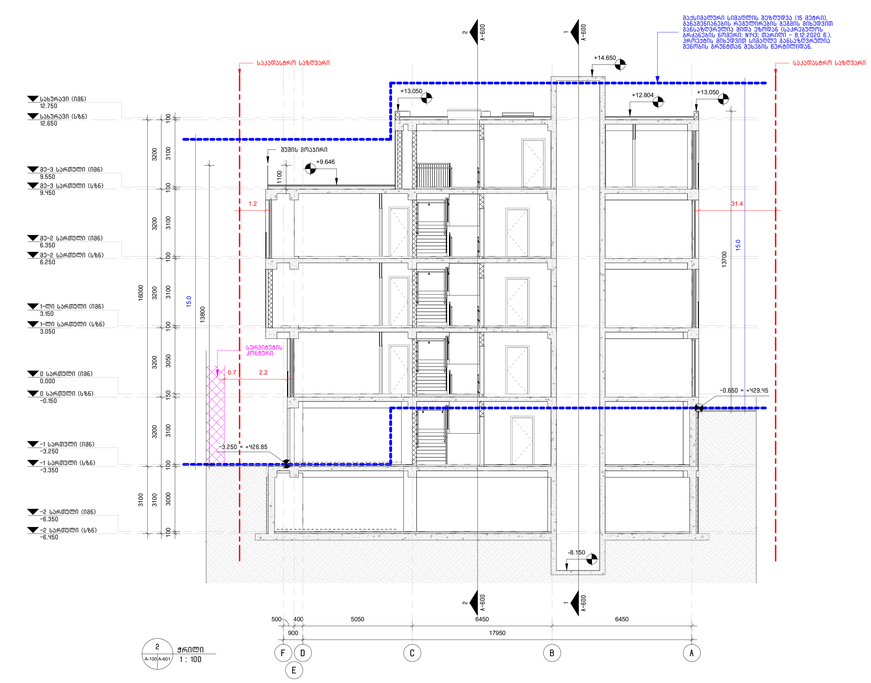

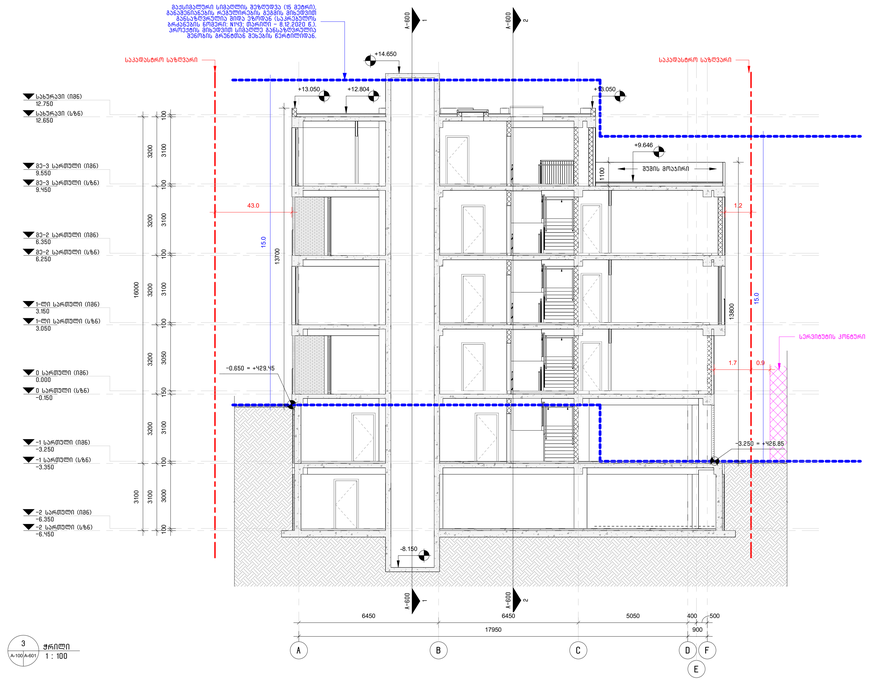

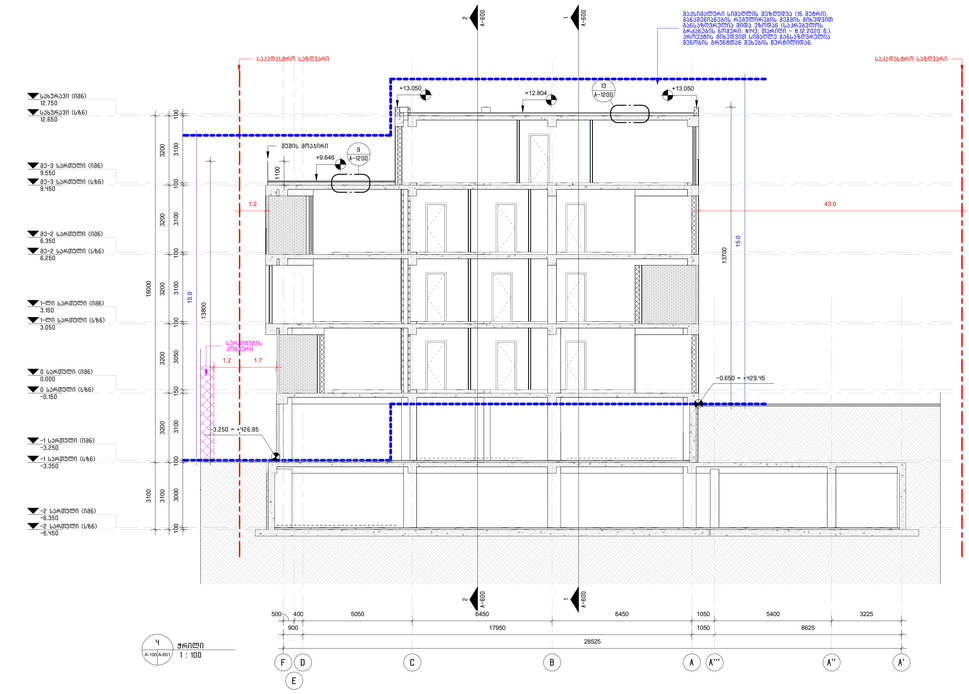

შენიშვნა:	

პროექტის:	ბ. ინასარიძე
შემსრულებელი:	ბ. ინასარიძე ნ. ბაქრაძე ფ. ხუნცარია
სტანდარტებები:	მშენებლობაში გამოყენებული საერთაშორისო ნორმატივები
თარიღი:	2024.07.19
ფორმატი:	A0
ნახაზის სახელი:	ჭრილები
ნახაზის ნომერი:	A-601