შენობა-ნაგებობის უსაფრთხოების წესებთან შესაბამისობის ანალიზი

გამოყენებული წესები - **„შენობა-ნაგებობის უსაფრთხოების წესები“**

ჩამოთვალეთ შენობის დაკავებულებები და აღწერეთ თითოეული გამოყენება	
სწ-2	-18.15 და -15.15 ნიშნულზე მოწყობილი შემოზღუდული ავტოსადგომი, (311.3 ქვეთავი)
სვ	-12.15, -7.80 , -3.45 , +0.00 ნიშნულზე კომერციული სივრცეები (309.1 ქვეთავი)
თვ-3	+4.35 ნიშნულებზე მოწყობილი სპორტული დარბაზი ვარჯიშებისათვის (303.4 ქვეთავი)
სც-2	+4.35 დან +30.75; ნიშნულებზე მოწყობილი საცხოვრებელი ერთეულები. (310.4 ქვეთავი)

კონსტრუქციის ტიპი:	
განსაზღვრეთ კონსტრუქციის ტიპი ახალი შენობისთვის:	**კონსტრუქციის ტიპი - I-A** (შერჩეულია შენობის დაკავებულობის, სიმაღლისა და ფართობის გათვლისწინებით (503 ცხრილის მიხედვით)

განიავებისადმი მოთხოვნები		
დაკავებულობები	მექანიკური	ბუნებრივი
სწ-2	კი	-
სვ	კი	-
თვ-3	-	კი
სც-2	-	კი
დერეფანი	კი	-
ლიფტი/ტამბური	კი	-

სიმაღლის შეზღუდვები ცხრილი 503 -ის მიხედვით		
დაკავებულობები	დასაშვები სართულიანობა	შემოთავაზებული სართულიანობა
სწ-2	შეუზღუდავი	2
სვ	შეუზღუდავი	4
თვ-3	შეუზღუდავი	1
სც-2	შეუზღუდავი	9

ფართობის შეზღუდვები ცხრილი 503 -ის მიხედვით		
დაკავებულობები	დასაშვები ფართობი	შემოთავაზებული ფართობი
სწ-2	შეუზღუდავი	4500
სვ	შეუზღუდავი	6150
სც-2	შეუზღუდავი	16650
თვ-3	შეუზღუდავი	344
დს	შეუზღუდავი	110
იატაკის საერთო ფართობი =	27754	
იატაკების რაოდენობა =	15	

გარე კედლის ცეცხლმედეგობისა და ღიობისადმი მოთხოვნები ცხრილების 602-ის და 705.8 -ის მიხედვით									
გარე კედელი	ხანძარსაწინააღმდეგო მანძილი (მეტრი)	ცეცხლმედეგობის ხარისხი(საათი)		კედლის ღიობების ფართობი (კედლის %)					
		მოთხოვნილი	გათვალისწინებული	დასაშვები			გათვალისწინებული		
				დაცული	დაუცველი საშხეფებით	დაუცველი	დაცული	დაუცველი საშხეფებით	დაუცველი
(ღეძებში) 14-1	9<	1	2	-	-	შეუზღუდავი	-	-	60%
(ღერძებში) 1-14	9<	1	2	-	-	შეუზღუდავი	-	-	60%
(ღერძებში) ა-დ	1	2	2	-	-	შეუზღუდავი	45%	-	-
(ღერძებში) დ-ა	9<	1	2	-	-	დაუშვებელია	-	-	20%

ხანძრისაგან დაცვის სისტემებისადმი მოთხოვნები							
დაკავებულობები/სივრცეები/გასასვლელი საშუალებები	ავტოსაშხეფი სისტემა	ალტერნატიული ავტომატური ცეცხლსაქრობი სისტემები	სახანძრო განგაშისა და ცეცხლაღმომჩენი სისტემები	სახანძრო მილდგარეზის სისტემები	კვამლის საკონტროლო სისტემები	ხელის ცეცხლმაქრები	საავარიო განგაშის სისტემები
სწ-2	არის (903.2.10)	არ საჭიროებს (904.2)	არის	-	არის (909)	არის (2009)	არის

სვ	არის	არ საჭიროებს (904.2)	არის	-	არის	არის	არის
თვ-3	არის	არ საჭიროებს (904.2)	არის	-	არის	არის	არის
სც-2	არის	არ საჭიროებს (904.2)	არის	-	არ საჭიროებს (909)	არის (2009)	არის
ლიფტი					დაწნევა		
კიბის უჯრედი				არის (905.3)	არის დაწნევა		
ტამბური					არის		

თითოეული სართულიდან გასასვლელი საშუალება(1021)									
სართულები	დაკავებულობა და დაკავებულობის დატვირთვის ჯამური მაჩვენებელი	მოთხოვნილი გასასვლელების/გასასვლელთან მისადგომის რაოდენობა	გათვალისწინებული გასასვლელების/გასასვლელთან მისადგომის რაოდენობა და ტიპი	გასასვლელი საშუალებების სიგანე(მეტრი)					
				გზა-კიბეები		დერეფანი,		გასასვლელის გზა-კარი (თავისუფალი სიგანე)	
				მოთხოვნილი	გათვალისწინებული	მოთხოვნილი	გათვალისწინებული	მოთხოვნილი	გათვალისწინებული
მინუს ორი სართული	135	2	2	1.10	1.10-1.20	არ არის	არ არის	0.82	0.92
მინუს ერთი სართული	125	2	2	1.10	1.10-1.20	არ არის	არ არის	0.82	0.92
პირველი სართული	667	3	4	1.10	1.10-1.20	არ არის	არ არის	0.82	0.92
მეორე სართული	333	2	3	1.10	1.10-1.20	არ არის	არ არის	0.82	0.92
მესამე სართული	362	2	3	1.10	1.10-1.20	არ არის	არ არის	0.82	0.92

მეოთხე სართული	352	2	3	1.10	1.10-1.20	არ არის	არ არის	0.82	0.92
მეხუთე სართული	174	2	3	1.10	1.10-1.20	არ არის	არ არის	0.82	0.92
სხვა ყველა სართული	სართულზე 104 მდე	2	2	1.10	1.10-1.20	1.20	1.50	0.82	0.92

წყალსადენი სისტემის ფიქსირებული მოწყობილობების რაოდენობა სქ ცხრილი 1602.1-ის მიხედვით													
სართულები	დაკავებულობა და დაკავებულობის დატვირთვის ჯამური მაჩვენებელი	ფიქსირებული მოწყობილობები(ცალი)											
		უნიტაზი		ტუალეტის ხელსაბანები		აბაზანა/შხაპი		სასმელი წყლის ფანტანი		სამომსახურეო ნიჟარა		სამზარეულოს ნიჟარა	
		ჩაედინება	წნევა გადაეცემა	ჩაედინება	წნევა გადაეცემა	ჩაედინება	წნევა გადაეცემა	ჩაედინება	წნევა გადაეცემა	ჩაედინება	წნევა გადაეცემა	ჩაედინება	წნევა გადაეცემა
სვ სართულები	1756	20	36	10	30	-	-	4	10	2	3	-	-

წყალსადენი სისტემის ფიქსირებული მოწყობილობების რაოდენობა საცხოვრებელი ჯგუფი სც-2 ცხრილი 1602.1-ის მიხედვით							
სართულები	დაკავებულობა და დაკავებულობის დატვირთვის ჯამური მაჩვენებელი	ფიქსირებული მოწყობილობები					
		უნიტაზი ერთ საძინებელერთეულზე		ტუალეტის ხელსაბანები ერთ საძინებელერთეულზე		აბაზანა/შხაპი ერთ საძინებელერთეულზე	
		ჩაედინება	წნევა გადაეცემა	ჩაედინება	წნევა გადაეცემა	ჩაედინება	წნევა გადაეცემა

მეორე და ყველა დანარჩენი სართული	ბინაზე 1	1	1	1	1	1	1

[redacted]

თბილისი 2024წ.

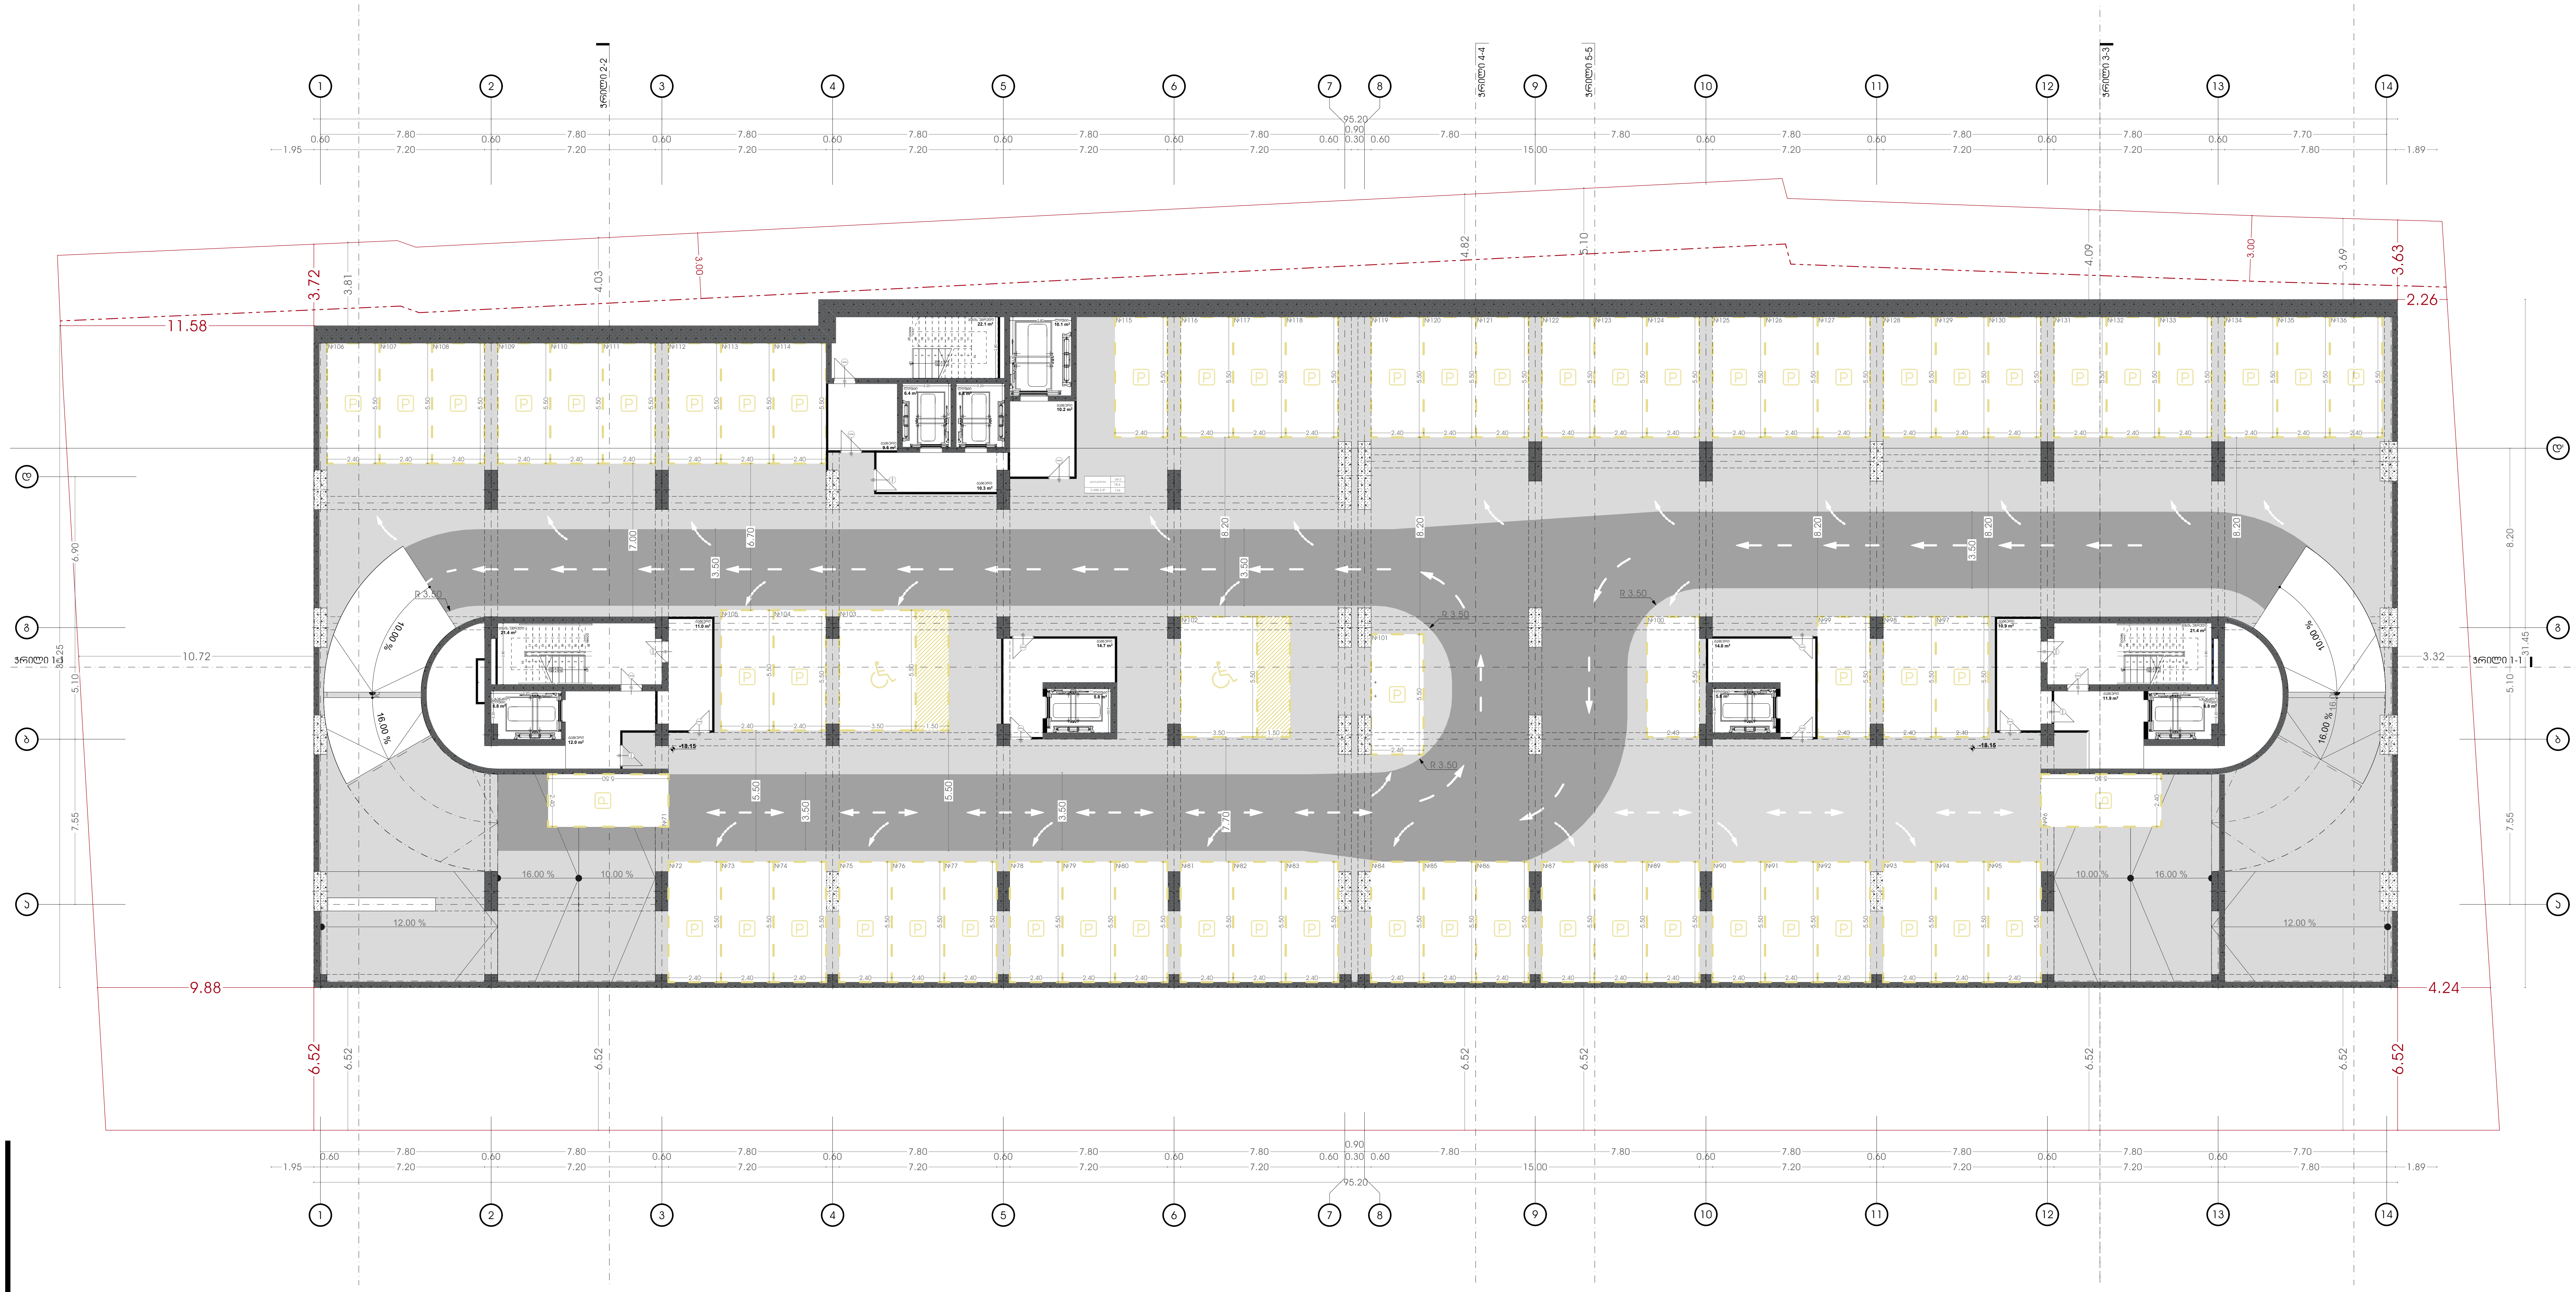

პირობითი აღნიშვნები:

- საკადასტრო საზღვარი
- განაშენიანების რეგულირების ხაზი (უკანა ეზოსთვის)

პროექტის დასახელება:

მრავალფუნქციური კომპლექსი

მისამართი:
ქ.თბილისი, ელგუჯა ამაშუკელის ქუჩა

ავტორები :

მთ.არქიტექტორი ნ.გოგეშვილი
ხ. ა.

არქიტექტორი თ.ჯანიაშვილი
ხ. ა.

შენიშვნა:

არტეკო
ს/კ : 405360675
მის: ს.ცინცაძის ქ. №1; ბ.52

ARTECO
s/k : 405360675
ADDR: s.tsintsadze #1

ნახაზი: გეგმა -18.15 ნიშნულზე

SCALE 1:100

FORMAT A2








[redacted]

თბილისი 2024წ.

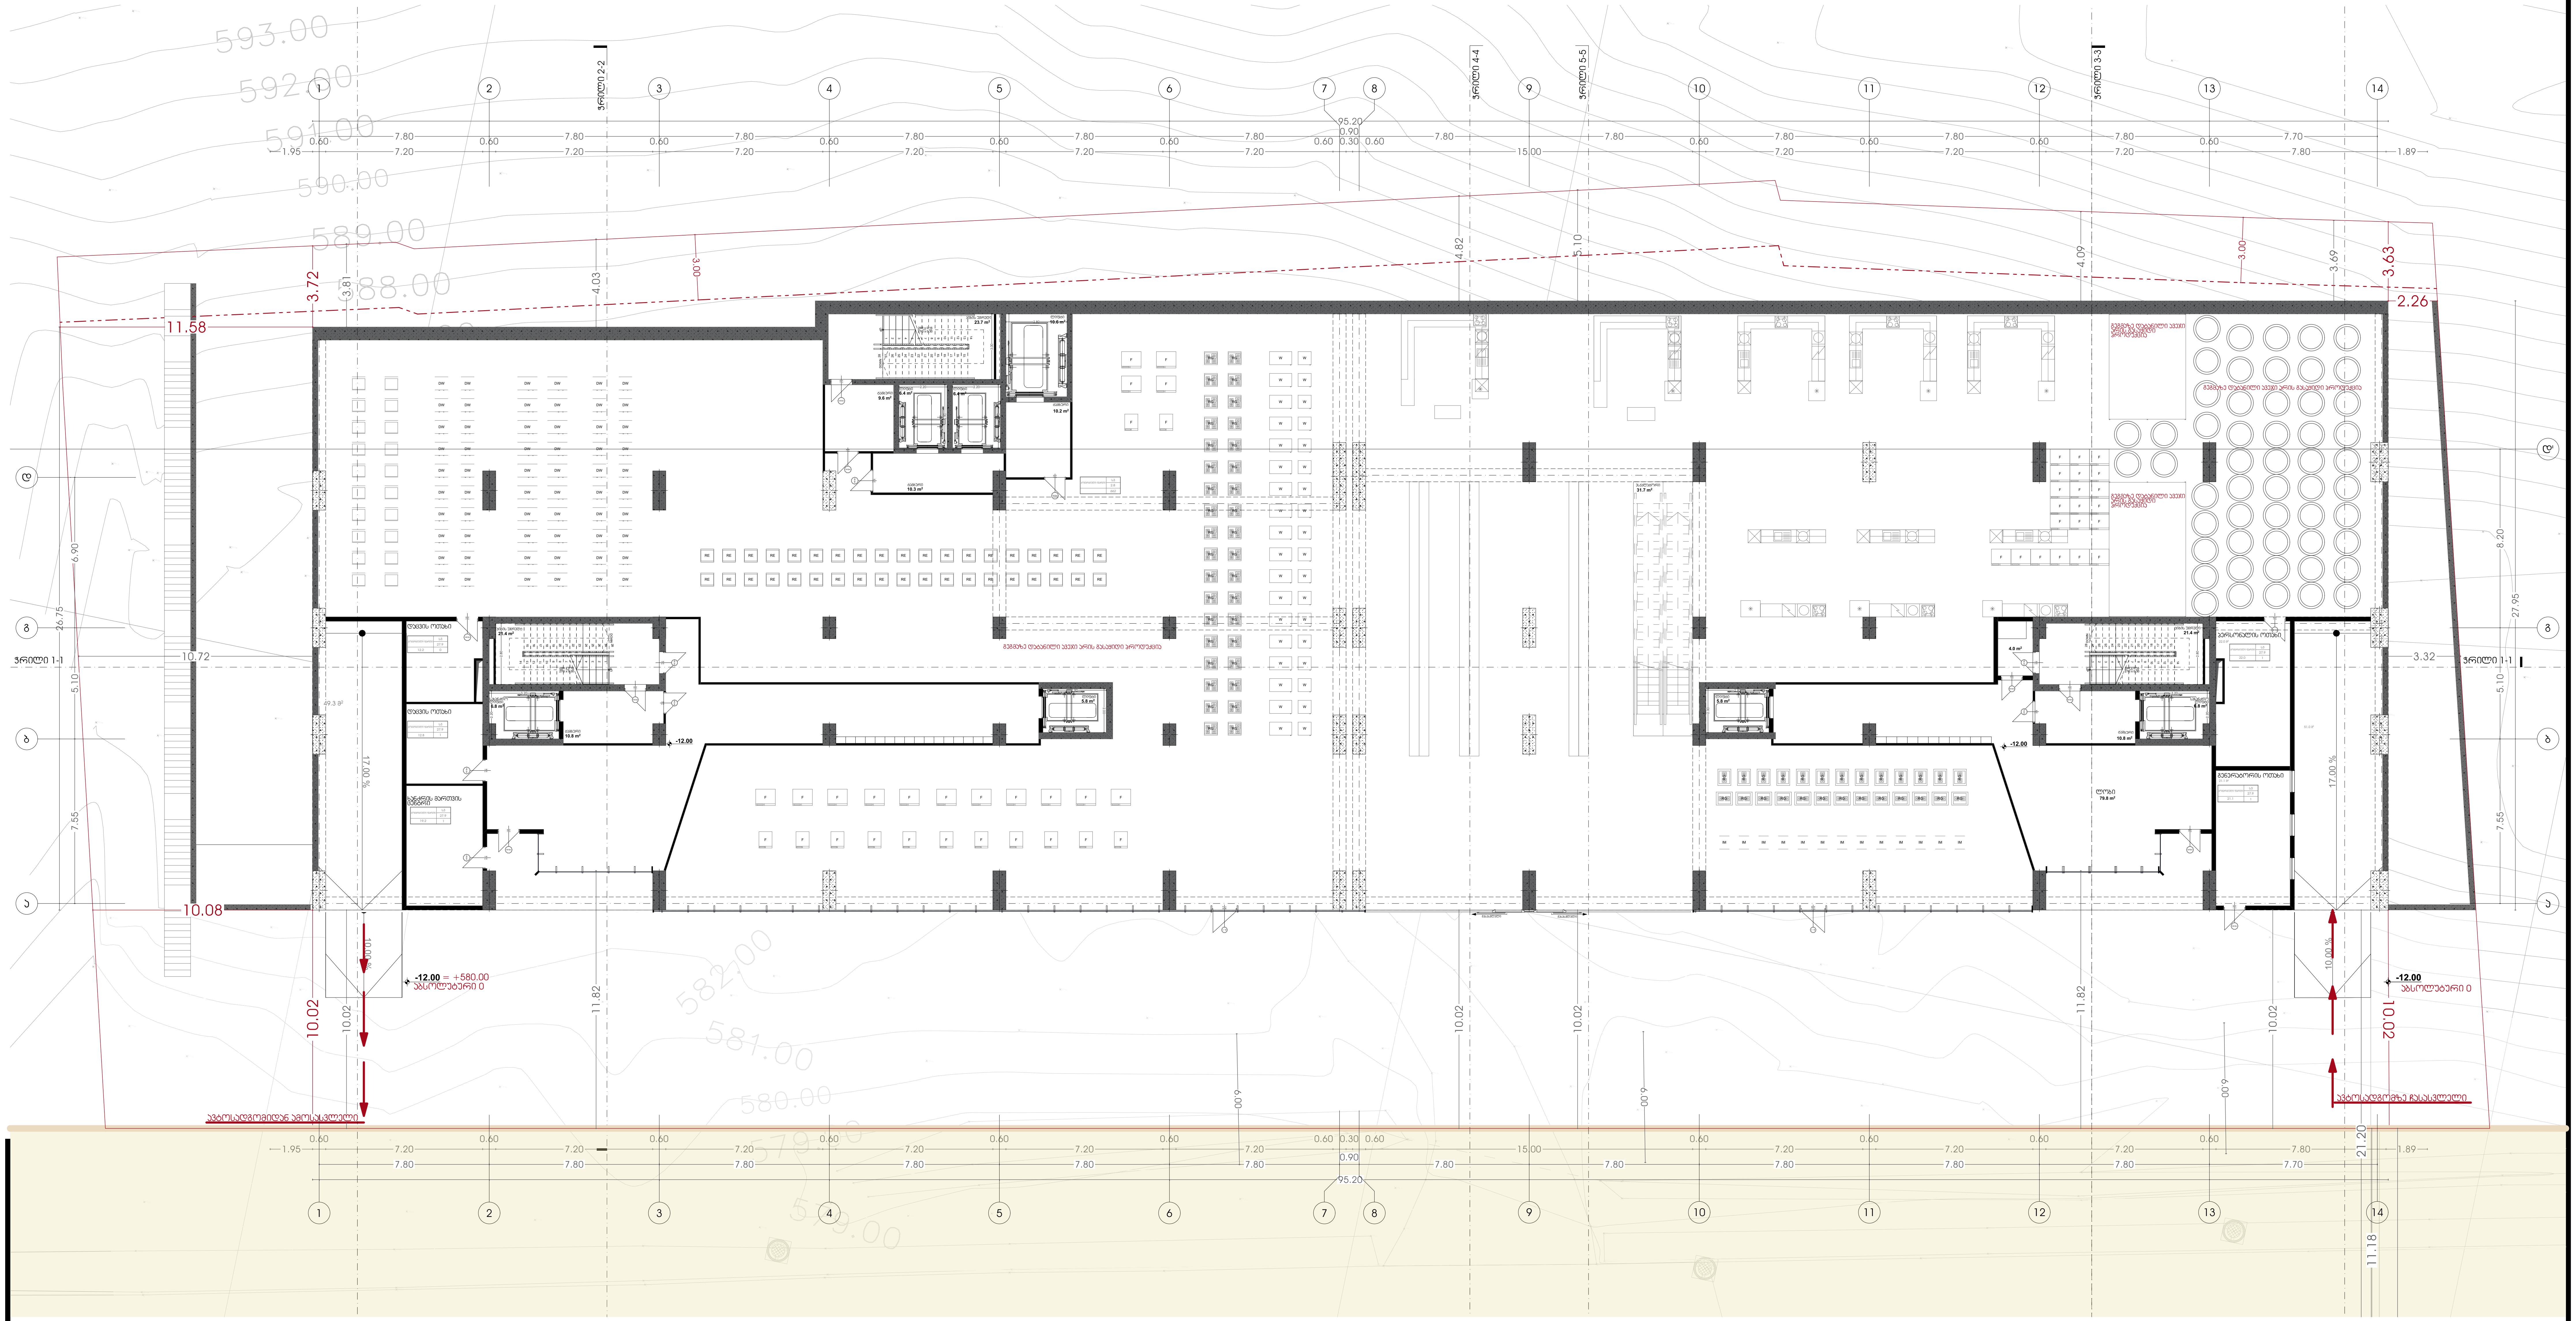

პირობითი აღნიშვნები:

- საკადასტრო საზღვარი
- განაშენიანების რეგულირების ხაზი (ეკანა ეზოსთვის)

პროექტის დასახელება:

მრავალფუნქციური კომპლექსი

მისამართი:
ქ.თბილისი, ელგუჯა ამაშუკელის ქუჩა

ავტორები :

მთ.არქიტექტორი ნ.გოგეშვილი

ხ. ა.

არქიტექტორი თ.ჯანიაშვილი

ხ. ა.

შენიშვნა:

არტეკო

ს/კ : 405360675

მის: ს.ცინცაძის ქ. №1; ბ.52

ARTECO

s/k : 405360675

ADDR: s.tsintsadze #1

ნახაზი: გეგმა -12.15 ნიშნულზე

SCALE 1:100

FORMAT A2

[redacted]

N

თბილისი 2024წ.

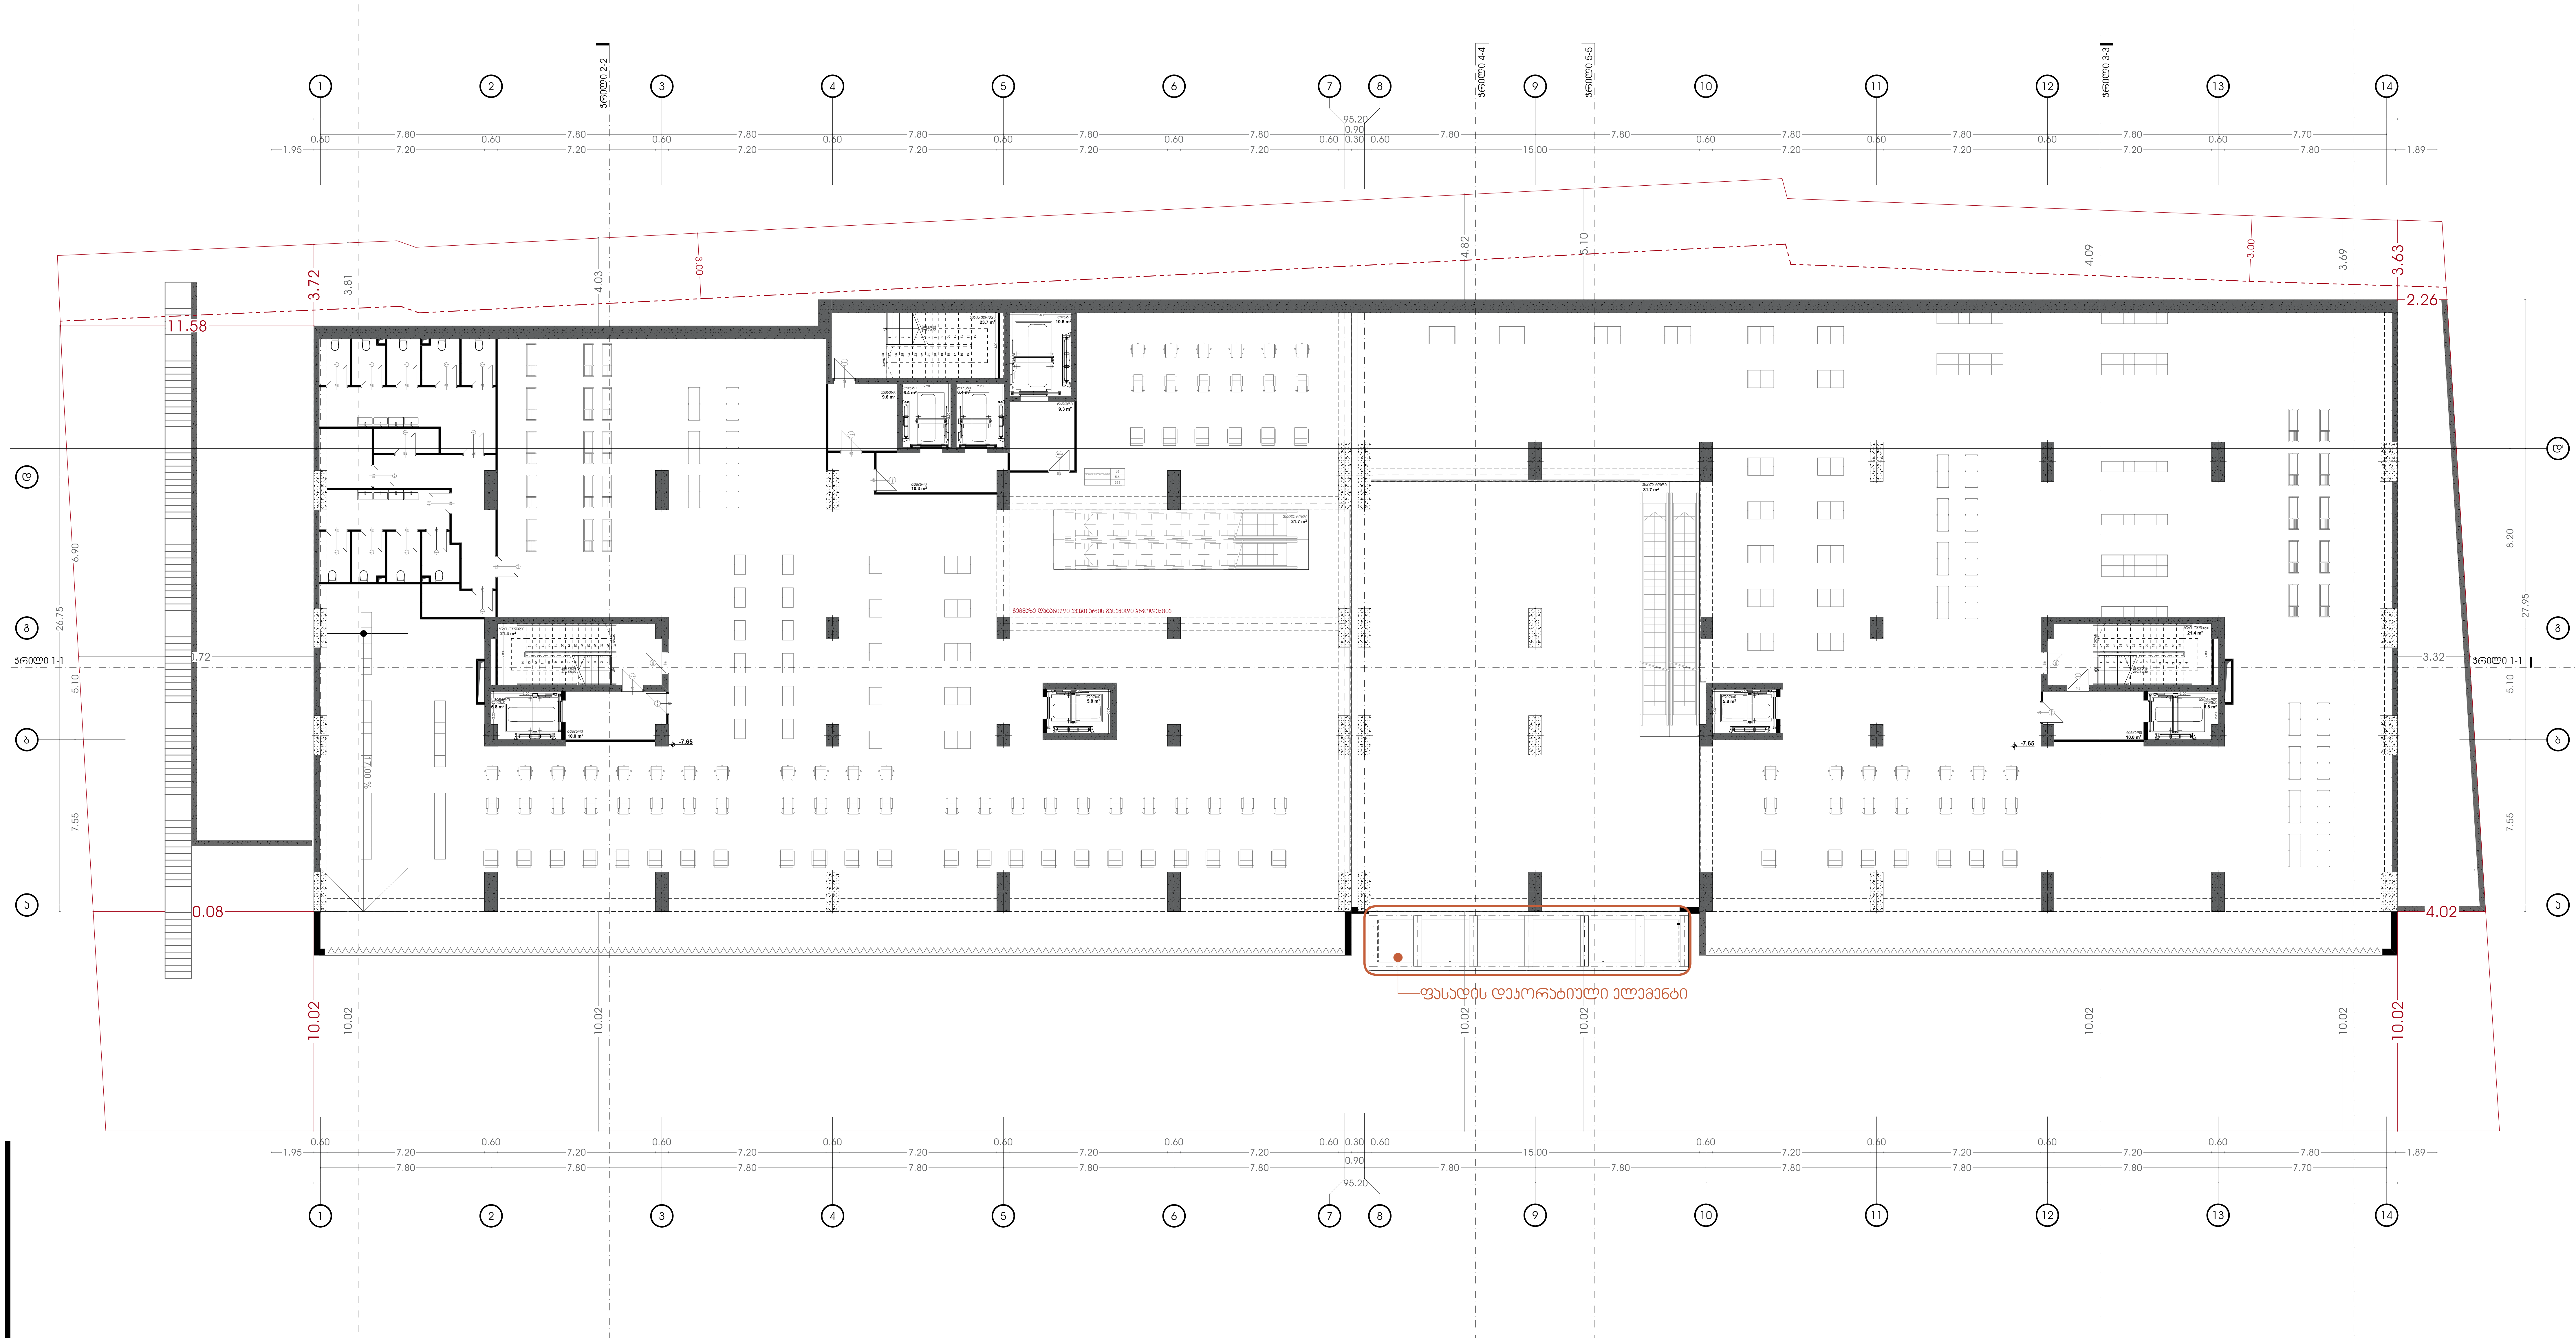

პირობითი აღნიშვნები:

- საკადასტრო საზღვარი
- განაშენიანების რეგულირების ხაზი (უკანა ეზოსთვის)

პროექტის დასახელება:

მრავალფუნქციური კომპლექსი

მისამართი:
ქ.თბილისი, ელგუჯა ამაშუკელის ქუჩა

ავტორები :

მთ.არქიტექტორი ნ.გოგეშვილი

ხ. ა.

არქიტექტორი თ.ჯანიაშვილი

ხ. ა.

შენიშვნა:

არტეკო
ს/კ : 405360675
მის: ს.ცინცაძის ქ. №1; ბ.52

ARTECO
s/k : 405360675
ADDR: s.tsintsadze #1

ნახაზი: გეგმა -7.80 ნიშნულზე

SCALE
1:100

FORMAT A2

N

თბილისი 2024წ.

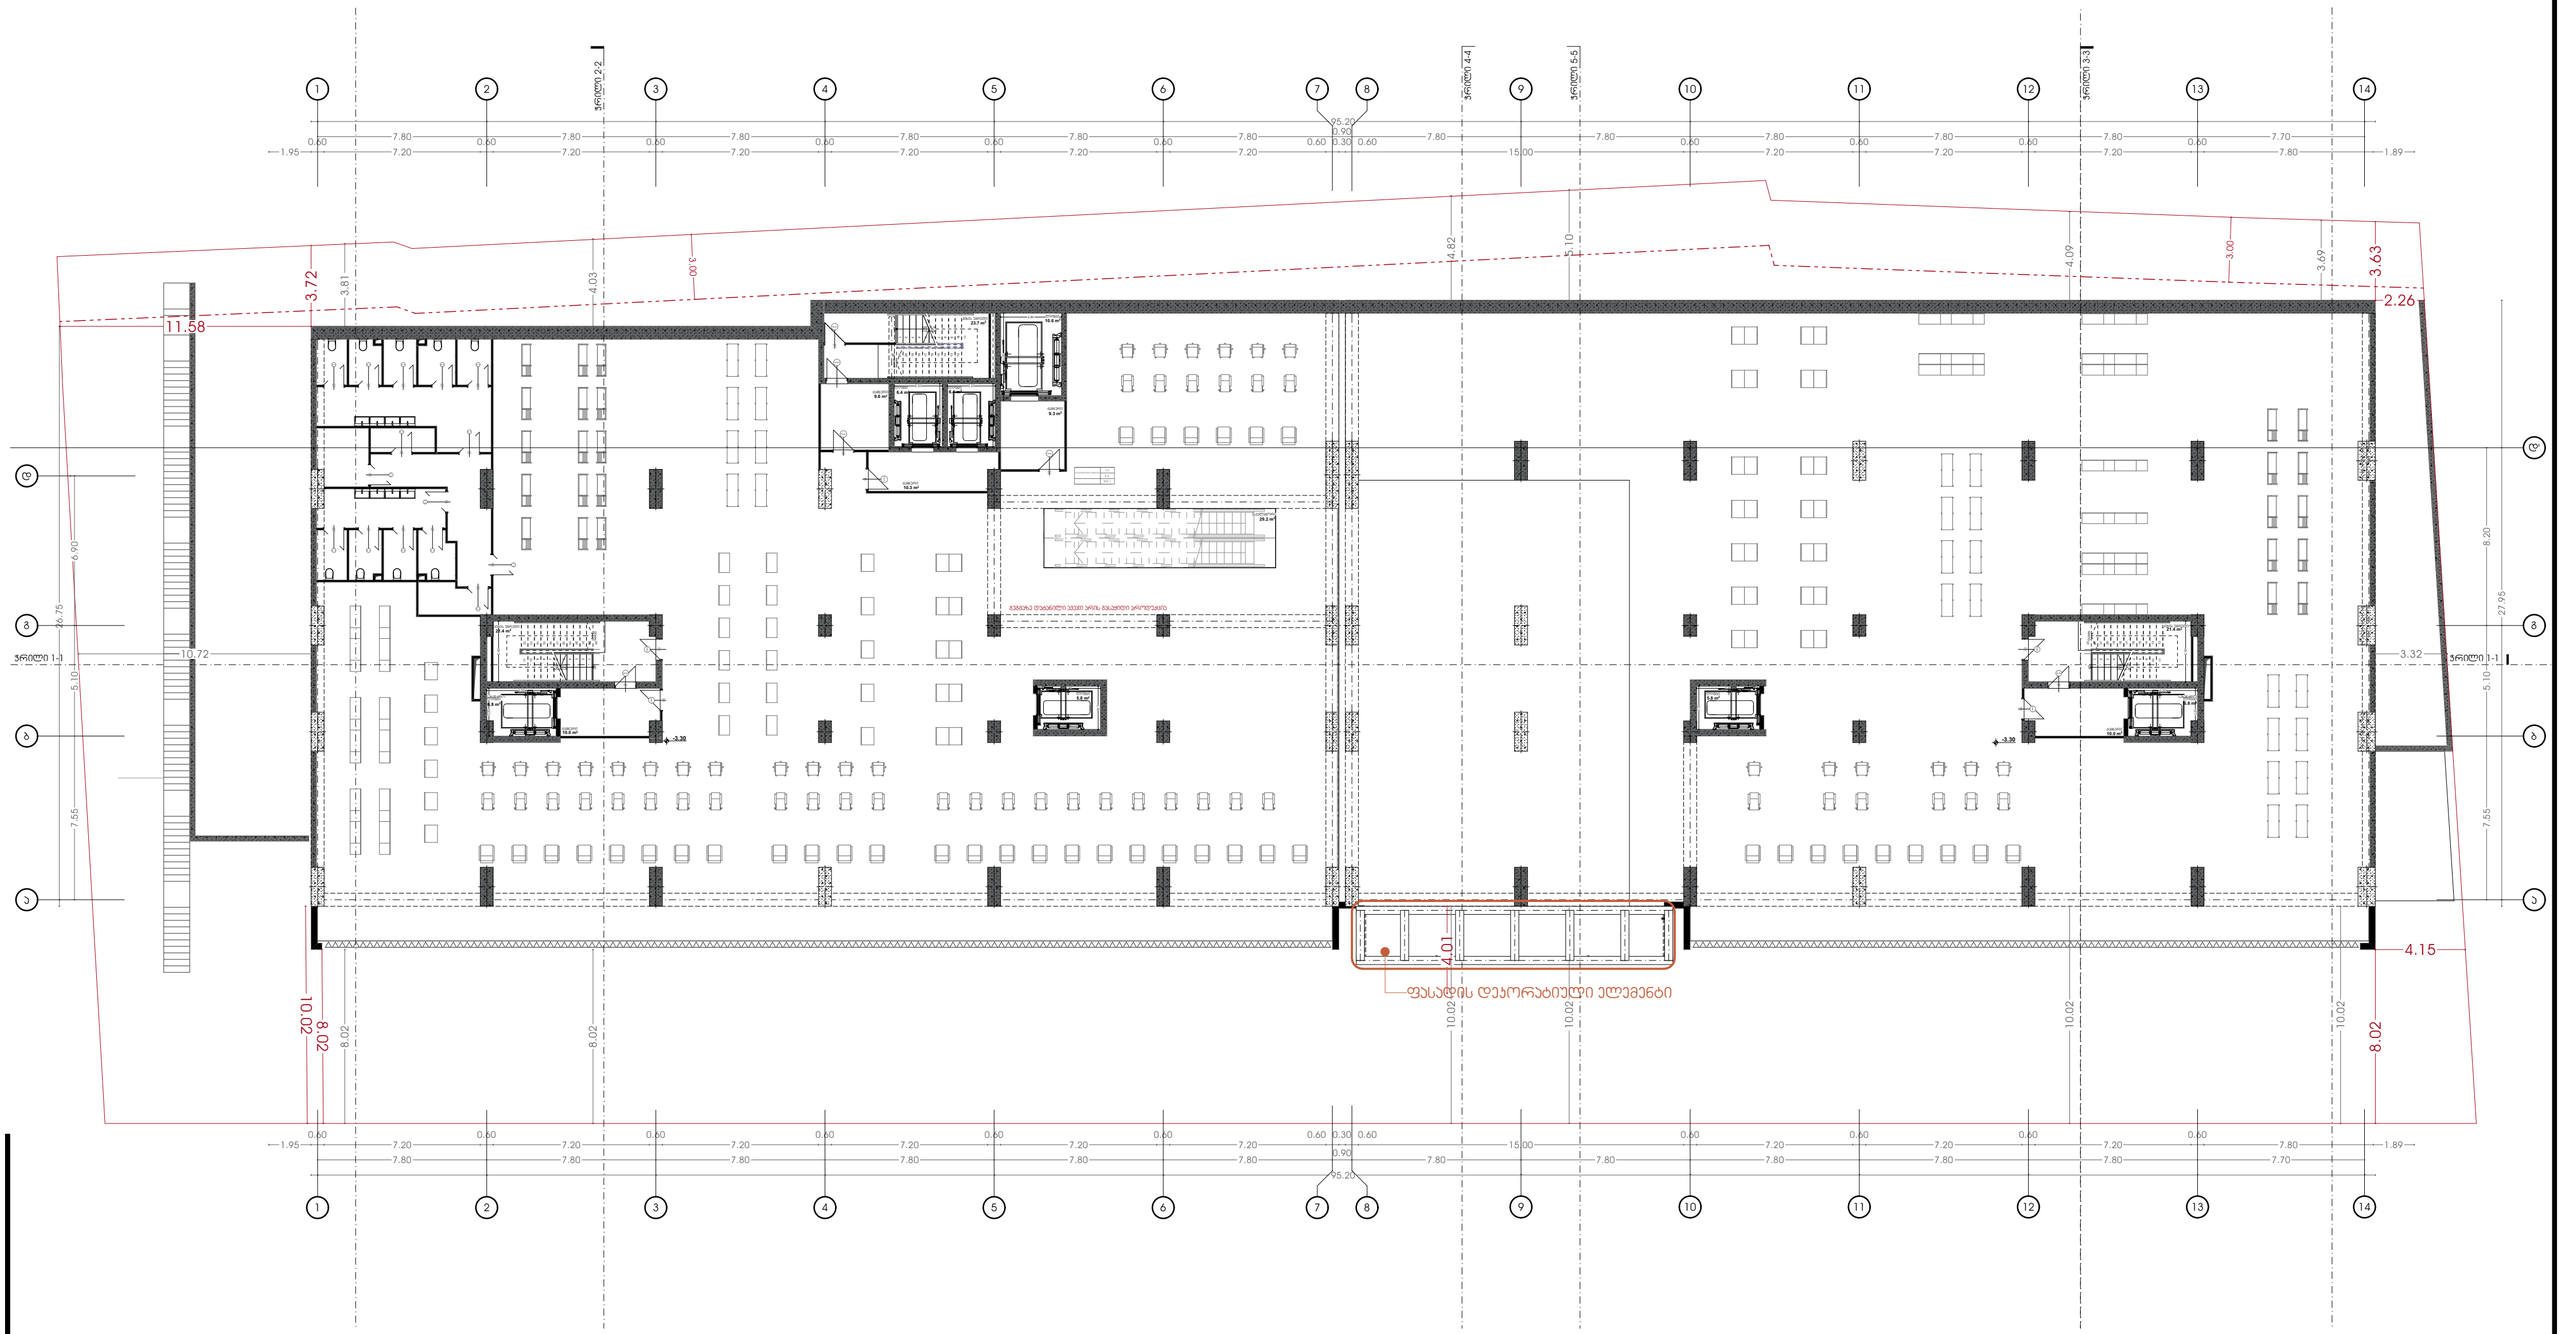

პირობითი აღნიშვნები:

- საპროექტო საზღვარი
- განაშენიანების რეგულირების ხაზი (უკანა ეზოსთვის)

პროექტის დასახელება:

მრავალფუნქციური კომპლექსი

მისამართი:
ქ.თბილისი, ელგუჯა ამაშუკელის ქუჩა

ავტორები :

მთ.არქიტექტორი ნ.გოგებაშვილი

ხ. ა.

არქიტექტორი თ.ჯანიაშვილი

ხ. ა.

შენიშვნა:

არტეკო

ს/კ : 405360675

მის: ს.ცინცაძის ქ. №1; ბ.52

ARTECO

s/k : 405360675

ADDR: s.tsintsadze #1

ნახაზი: გეგმა -3.45 ნიშნულზე

SCALE 1:100

FORMAT A2
















N

თბილისი 2024წ.

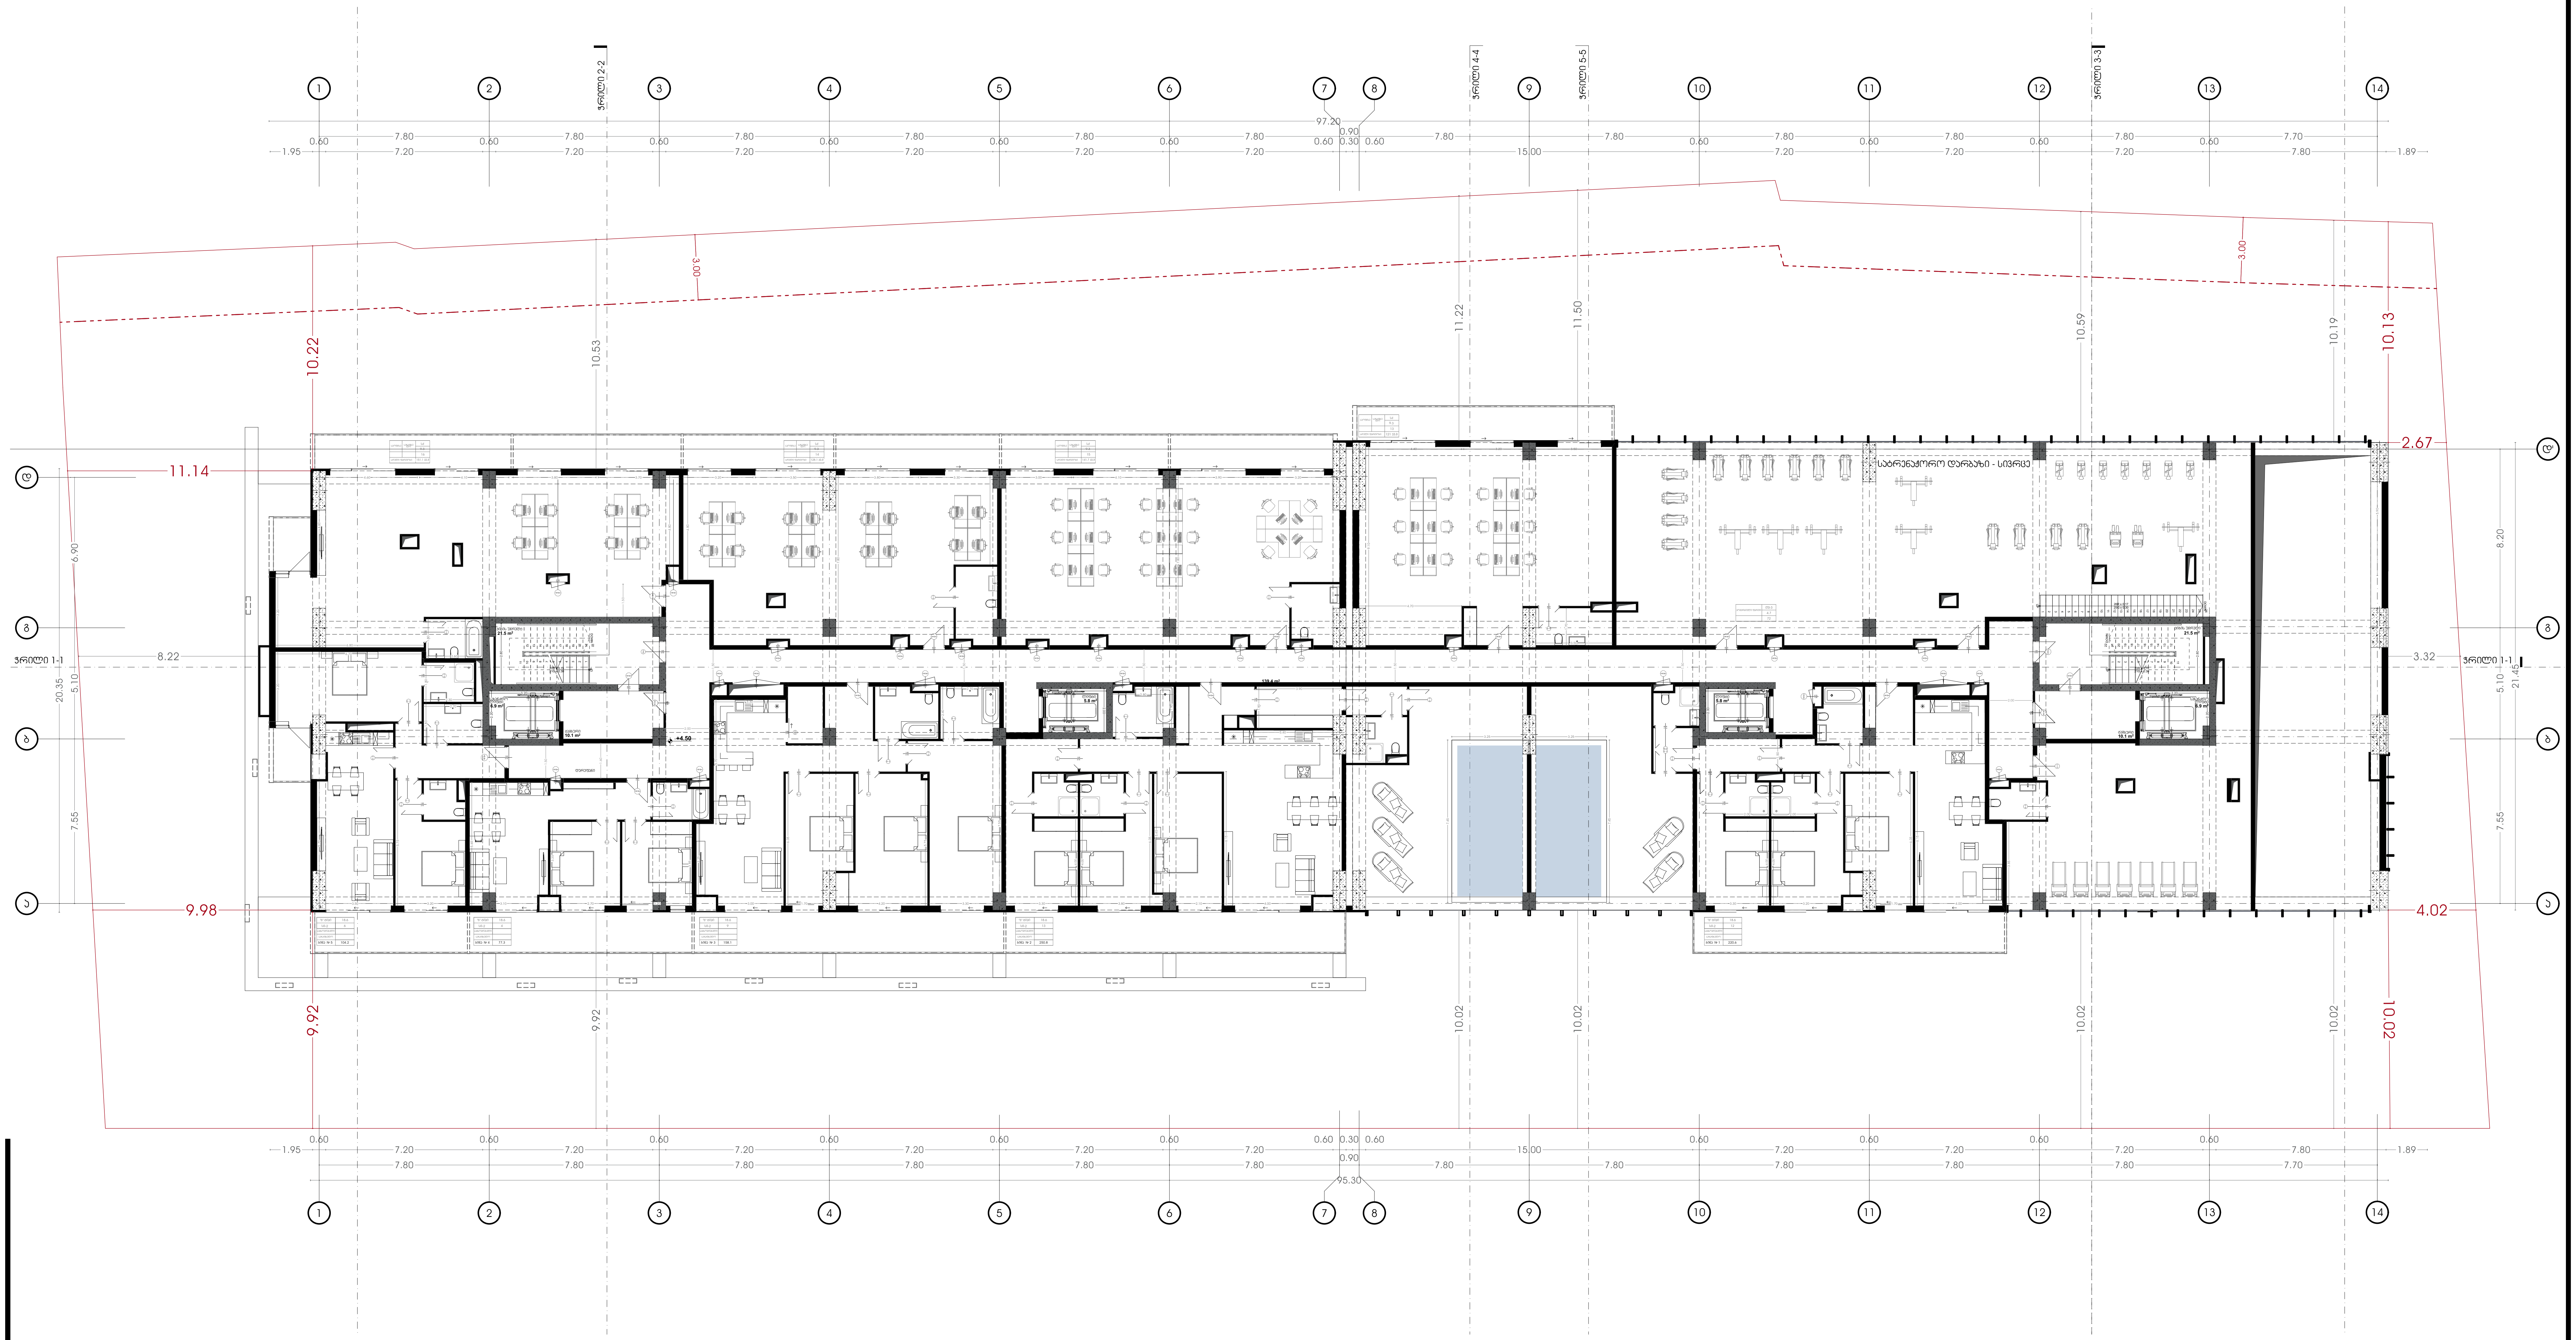

პირობითი აღნიშვნები:

- საკადასტრო საზღვარი
- განაშენიანების რეგულირების ხაზი (უკანა ეზოსთვის)

პროექტის დასახელება:

მრავალფუნქციური კომპლექსი

მისამართი:
ქ.თბილისი, ელგუჯა ამაშუკელის ქუჩა

ავტორები :

მთ.არქიტექტორი ნ.გოგეშვილი

ხ. ა.

არქიტექტორი თ.ჯანიაშვილი

ხ. ა.

შენიშვნა:

არტეკო

ს/კ : 405360675

მის: ს.ცინცაძის ქ. №1; ბ.52

ARTECO

s/k : 405360675

ADDR: s.tsintsadze #1

ნახაზი: გეგმა +4.50 ნიშნულზე

SCALE 1:100

FORMAT A2























































SCALE 1:100 | FORMAT A2

[redacted]

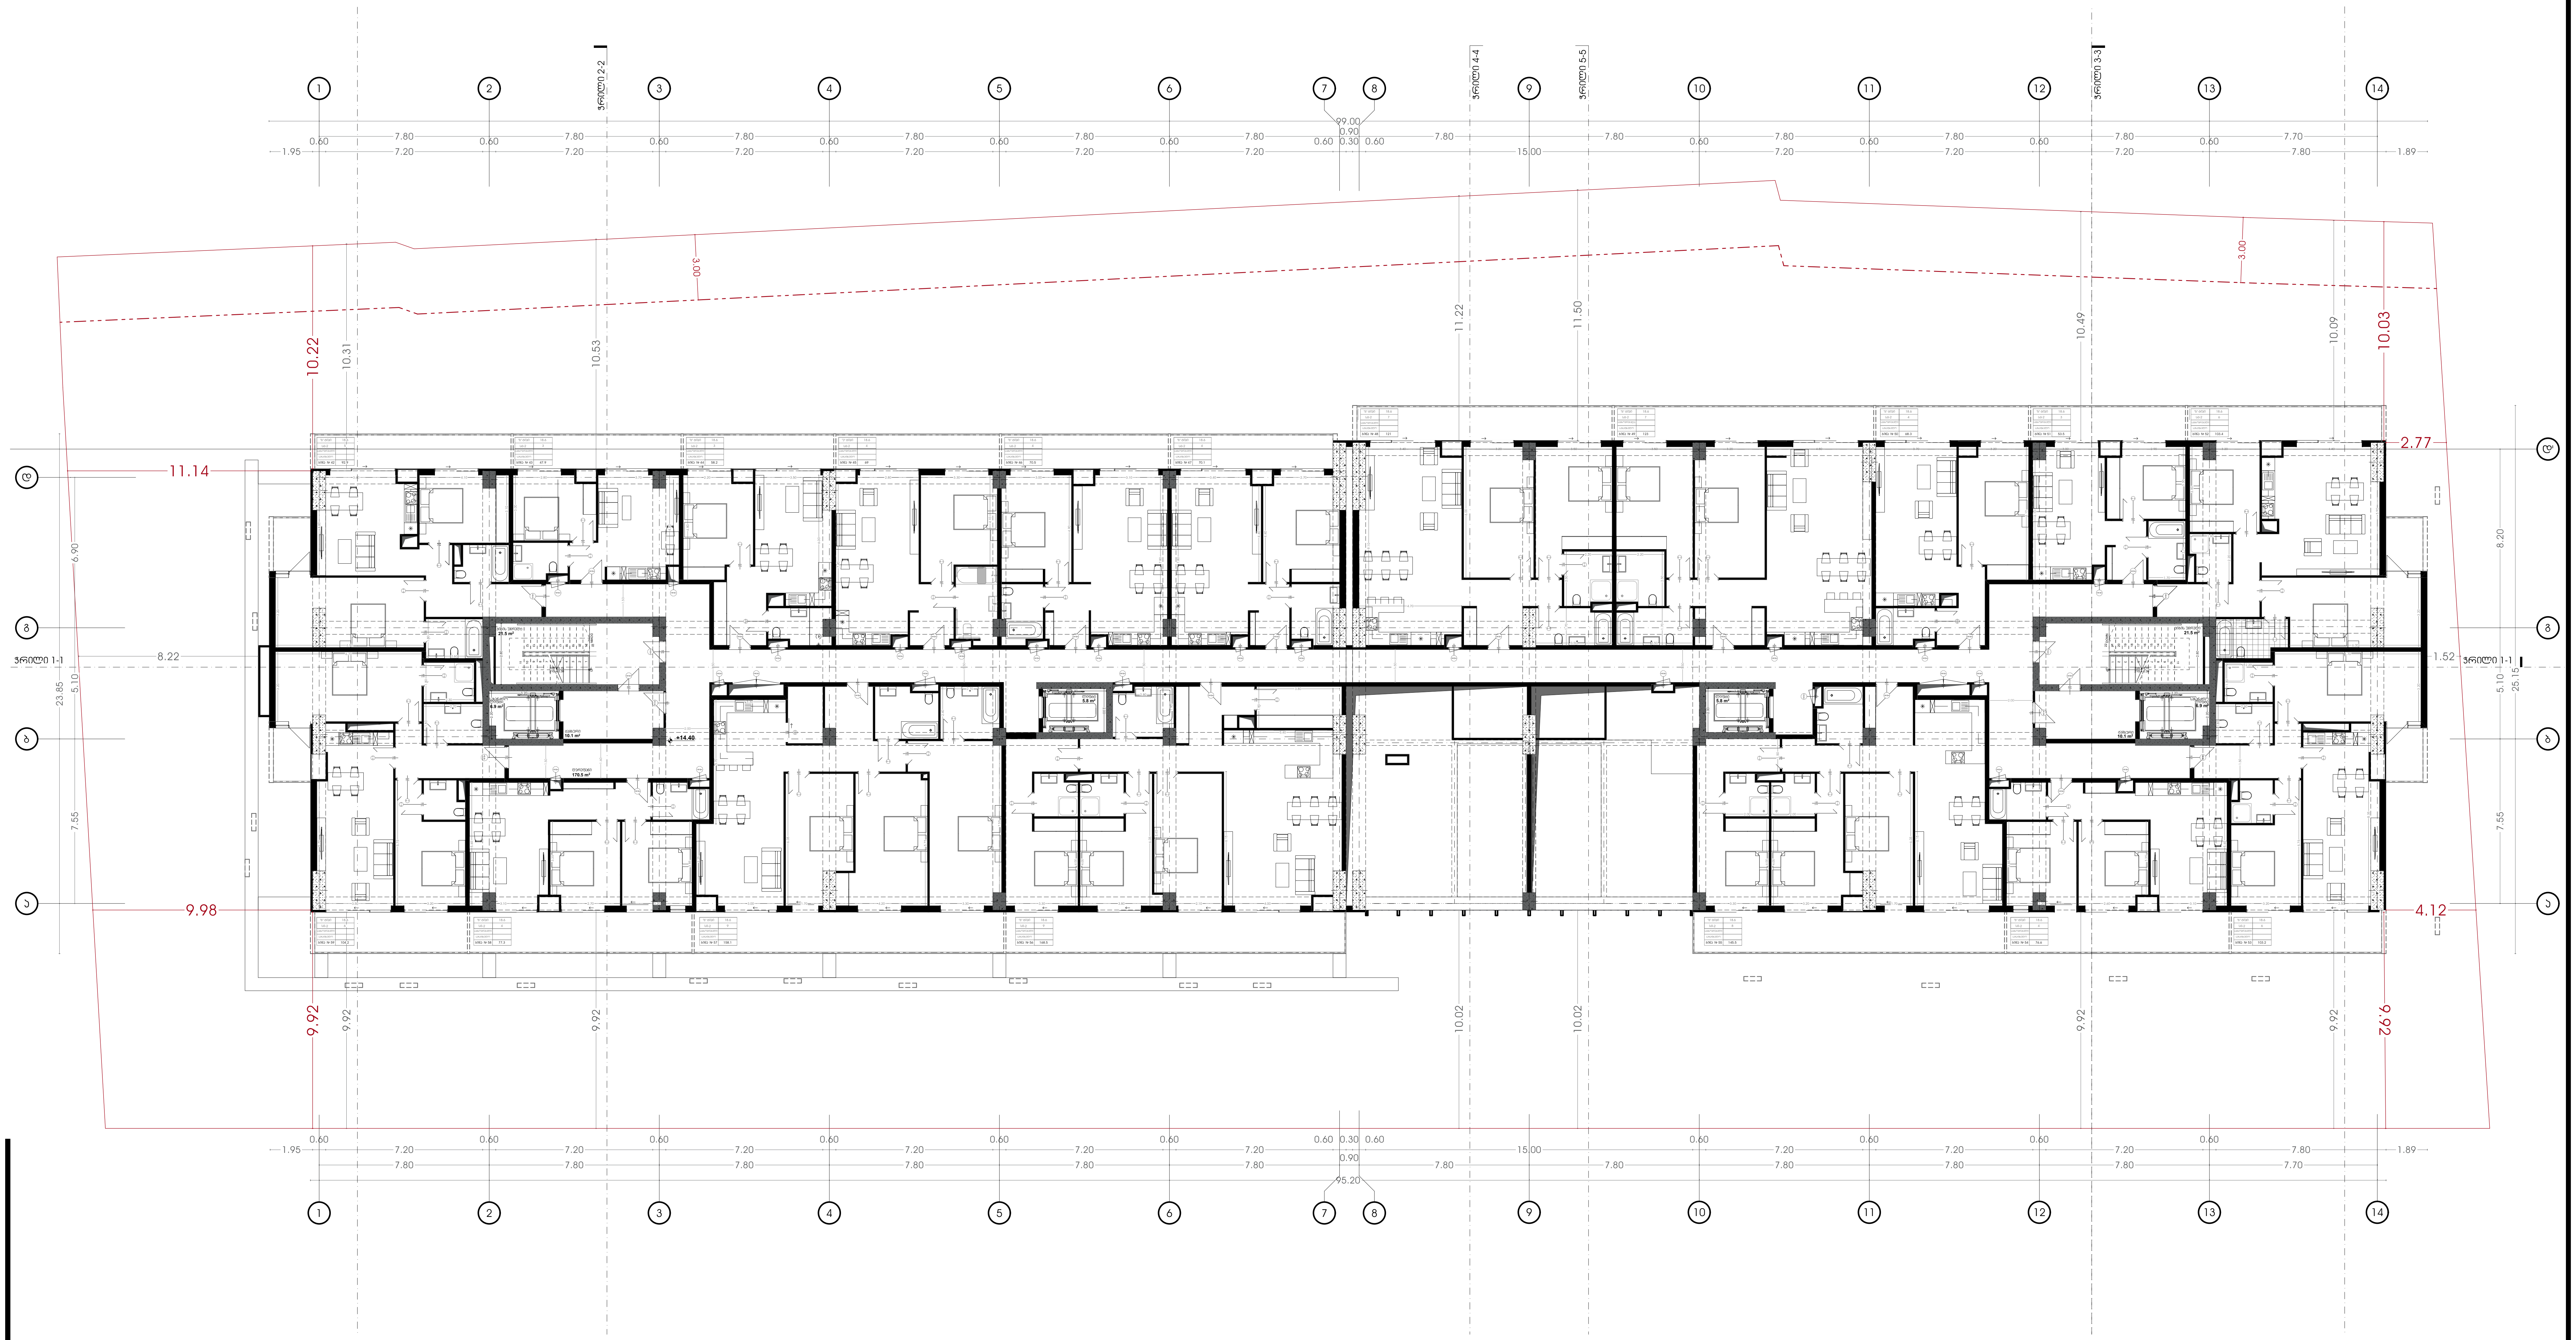

პირობითი აღნიშვნები:

- საკადასტრო საზღვარი
- განაშენიანების რეგულირების ხაზი (უკანა ეზოსთვის)

პროექტის დასახელება:

მრავალფუნქციური კომპლექსი

მისამართი:
ქ.თბილისი, ელგუჯა ამაშუკელის ქუჩა

ავტორები :

მთ.არქიტექტორი ნ.გოგეშვილი

ხ. ა.

არქიტექტორი თ.ჯანიაშვილი

ხ. ა.

შენიშვნა:

არტეკო
ს/კ : 405360675
მის: ს.ცინცაძის ქ. №1; ბ.52

ARTECO
s/k : 405360675
ADDR: s.tsintsadze #1

ნახაზი: გეგმა +14.25 ნიშნულზე

SCALE 1:100

FORMAT A2








[redacted]

N

თბილისი 2024წ.

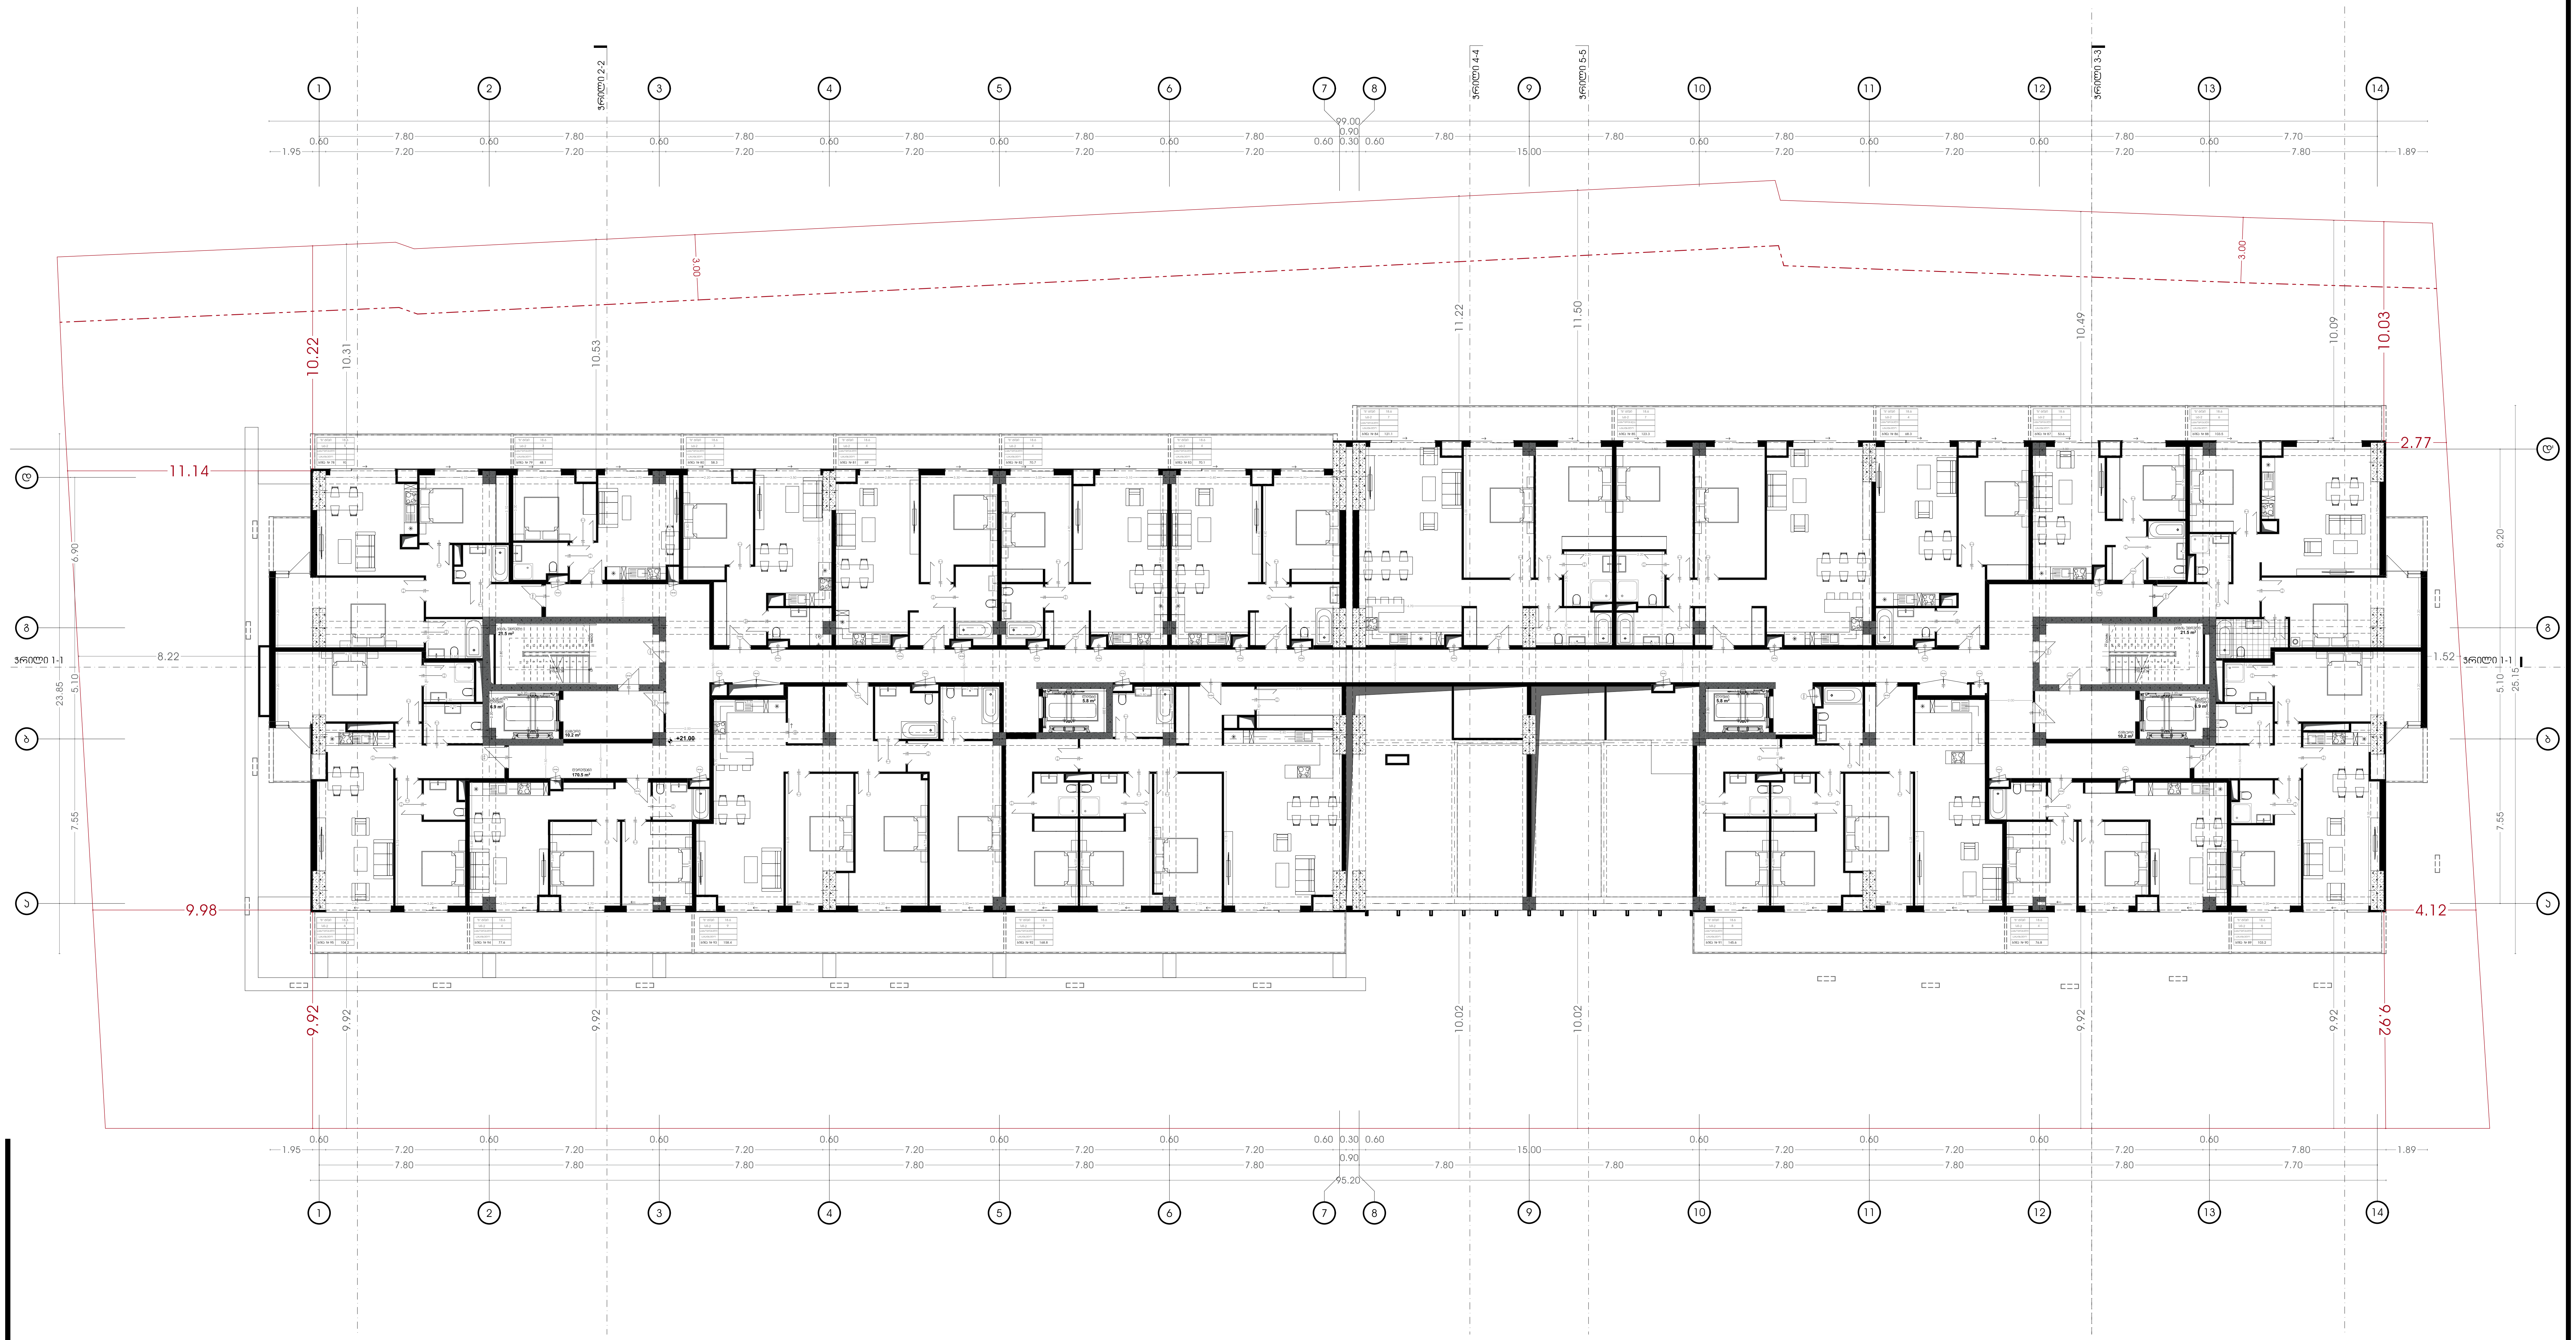

პირობითი აღნიშვნები:

- საკადასტრო საზღვარი
- განაშენიანების რეგულირების ხაზი (უკანა ეზოსთვის)

პროექტის დასახელება:

მრავალფუნქციური კომპლექსი

მისამართი:
ქ.თბილისი, ელგუჯა ამაშუკელის ქუჩა

ავტორები :

მთ.არქიტექტორი ნ.გოგეშვილი

ხ. ა.

არქიტექტორი თ.ჯანიაშვილი

ხ. ა.

შენიშვნა:

არტეკო
ს/კ : 405360675
მის: ს.ცინცაძის ქ. №1; ბ.52

ARTECO
s/k : 405360675
ADDR: s.tsintsadze #1

ნახაზი: გეგმა +20.85 ნიშნულზე

SCALE
1:100

FORMAT A2



N























ARTECO

s/k : 4053606675

ADDR: s.tsintsadze #1

ARTECO


SCALE
1:100

FORMAT A2

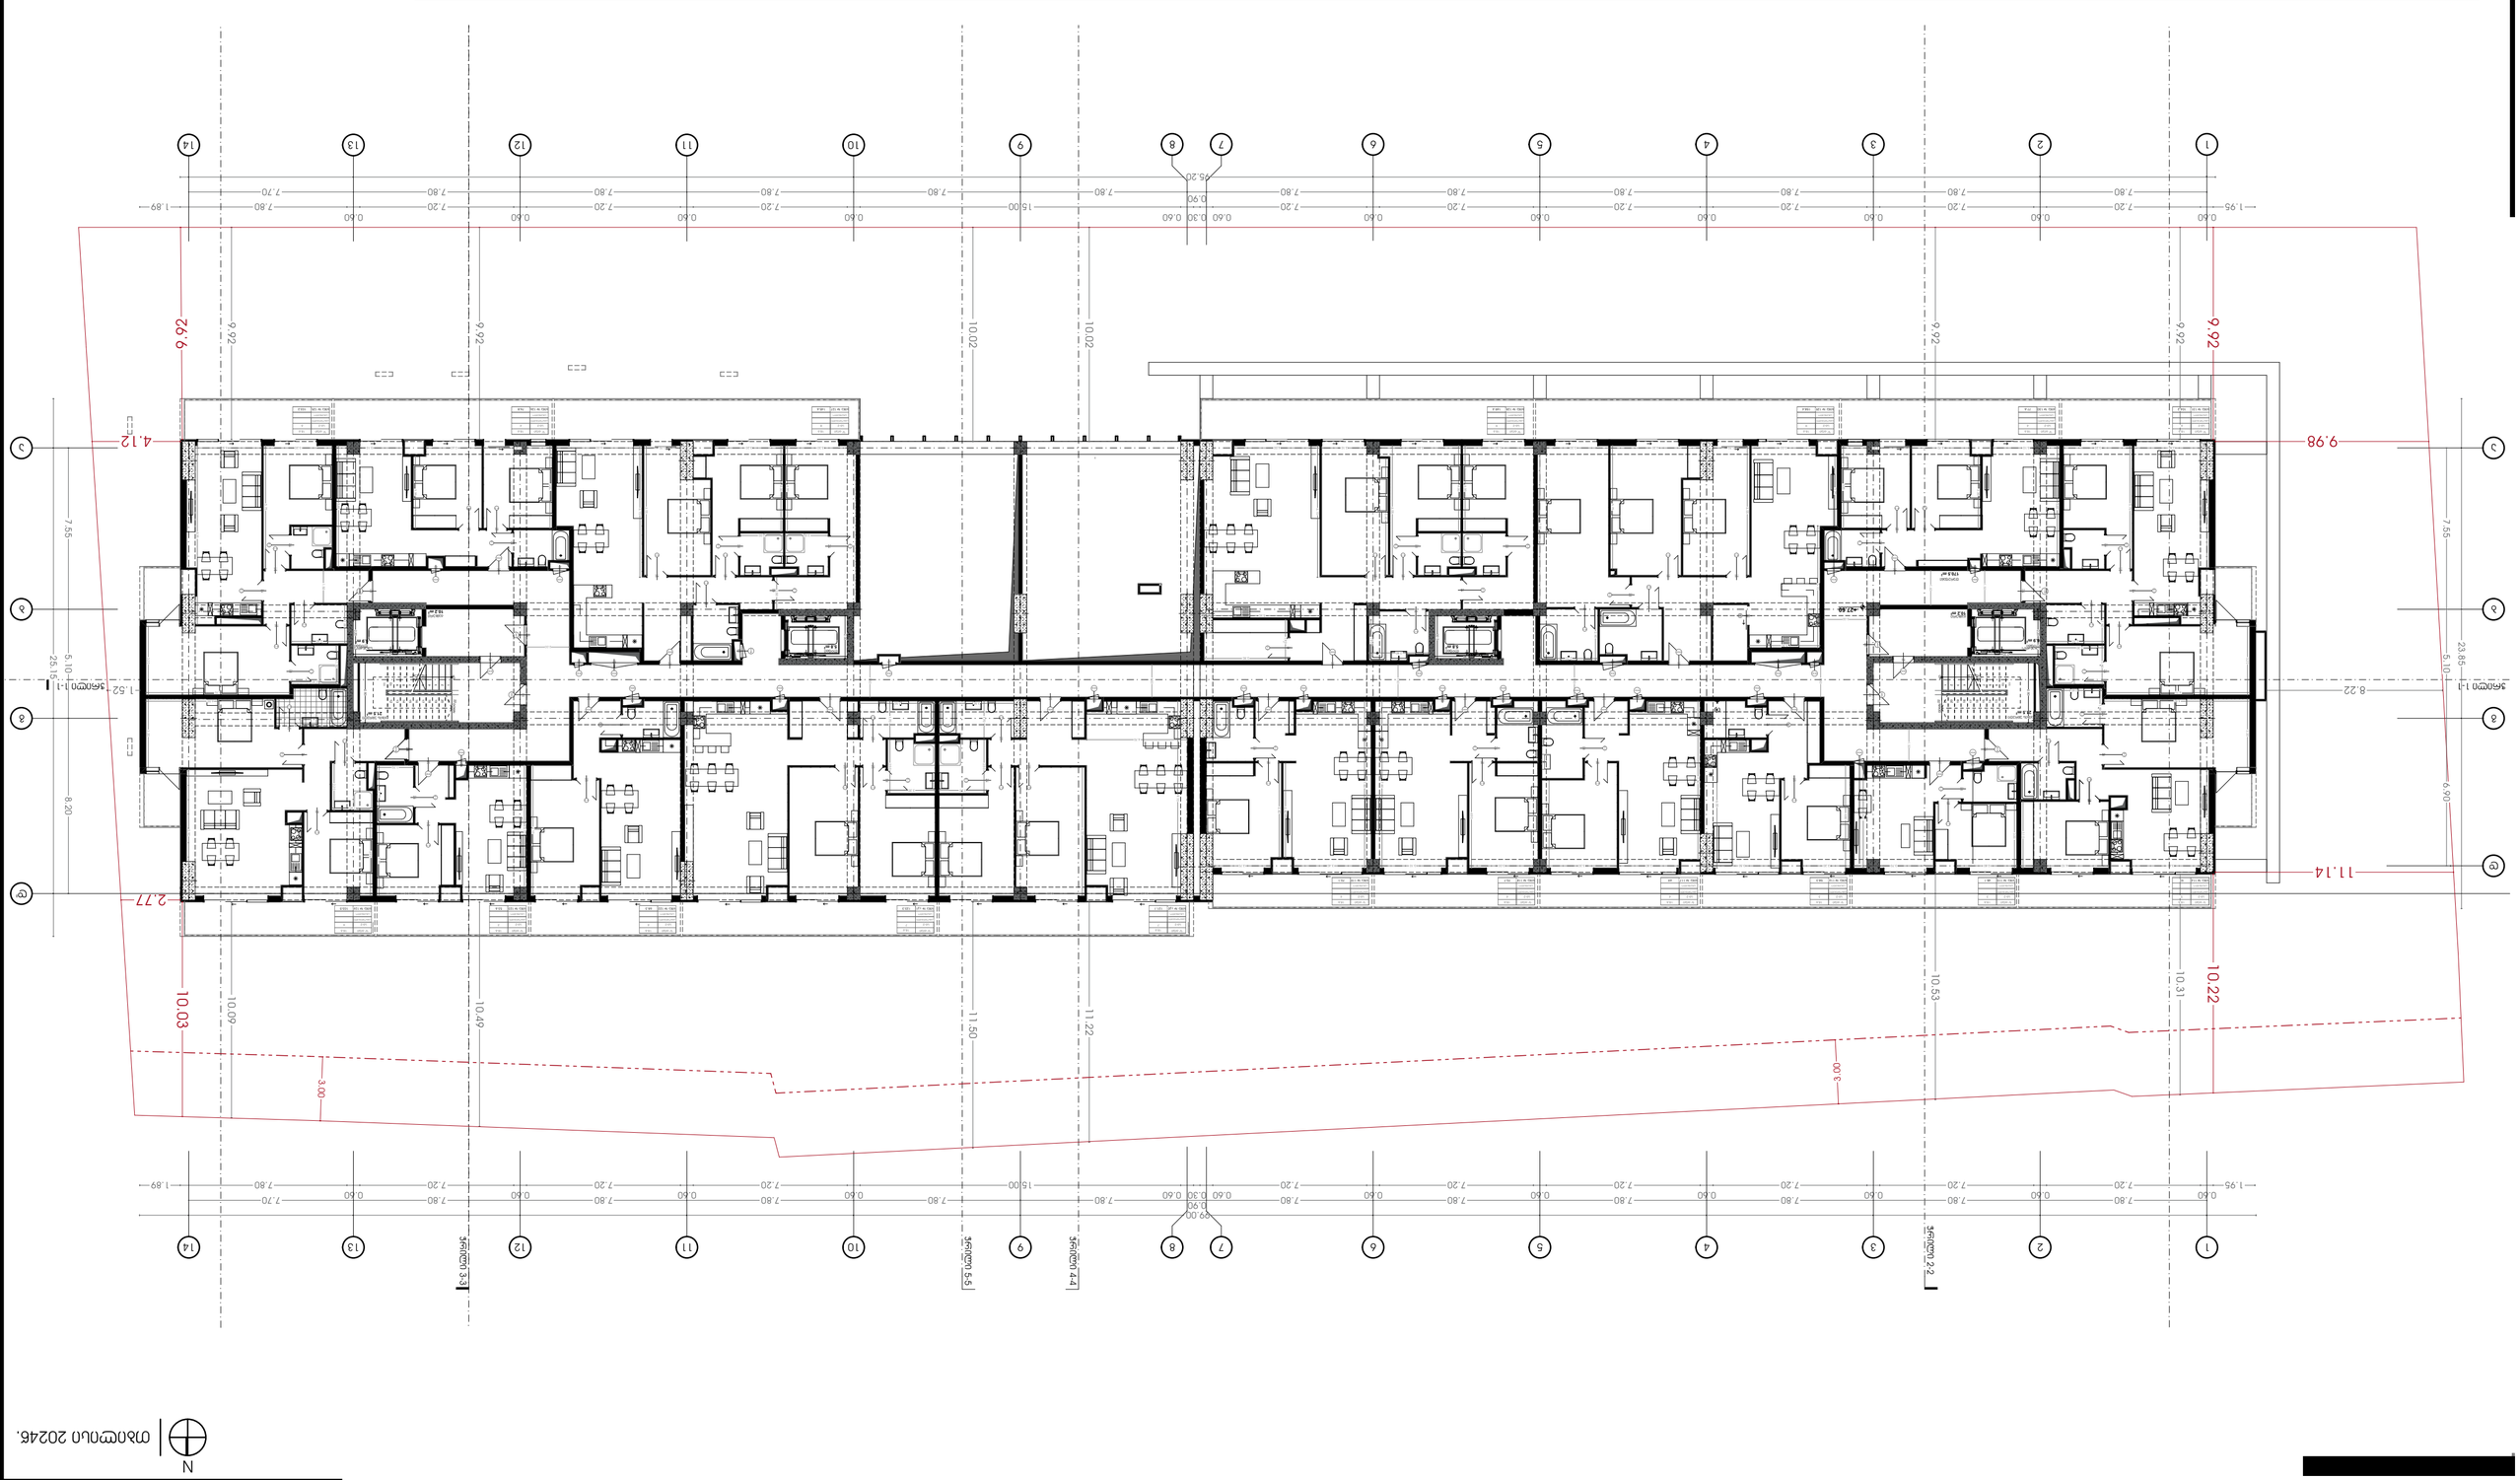

N























ARTECO

s/k : 4053606675

ADDR: s.tsintsadze #1

ARTECO

N

თბილისი 2024წ.

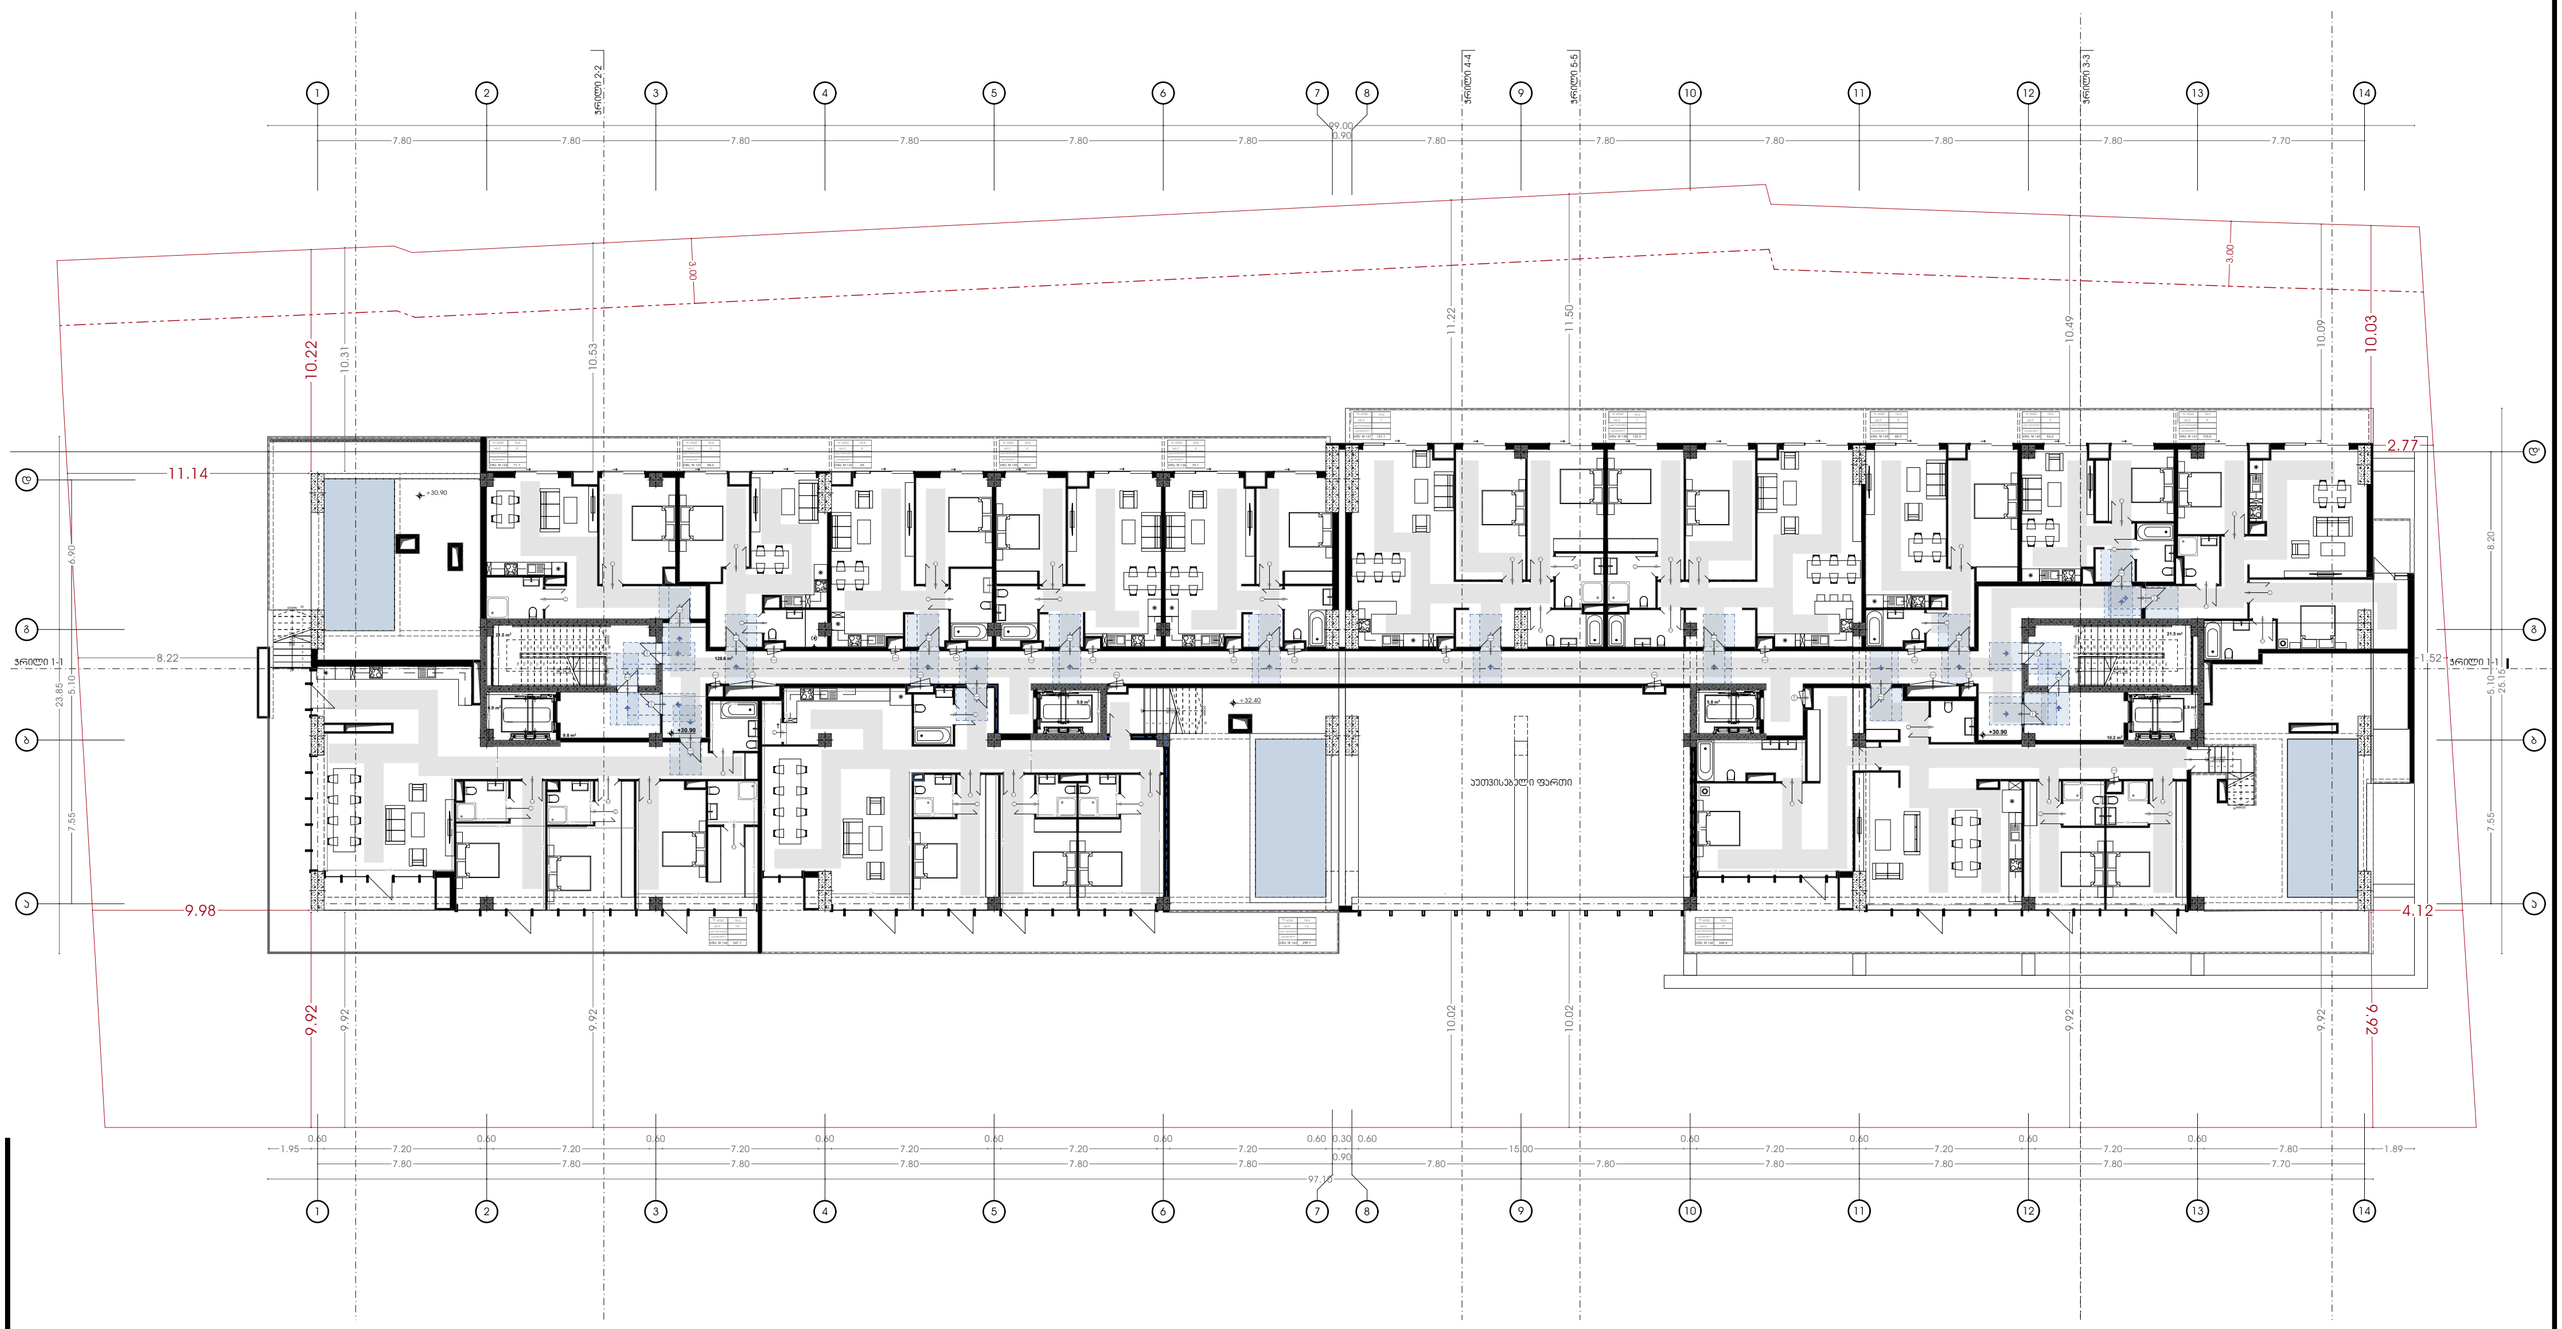

პირობითი აღნიშვნები:

საკადასტრო საზღვარი

განვითარების რეგულირების ხაზი (უკანა ეზოსთვის)

პროექტის დასახელება:

მრავალფუნქციური კომპლექსი

მისამართი:
ქ.თბილისი, ილგუჯა ამაშუკელის ქუჩა

ავტორები :

მთ.არქიტექტორი ნ.გოგეშვილი

ხ. ა.

არქიტექტორი თ.ჯანიაშვილი

ხ. ა.

შენიშვნა:

არტეკო

ს/კ : 405360675

მის: ს.ცინცაძის ქ. №1; ბ.52

ARTECO

s/k : 405360675

ADDR: s.tsintsadze #1

ნახაზი: გეგმა +30.75 ნიშნულზე

SCALE 1:100

FORMAT A2

N

თბილისი 2024წ.

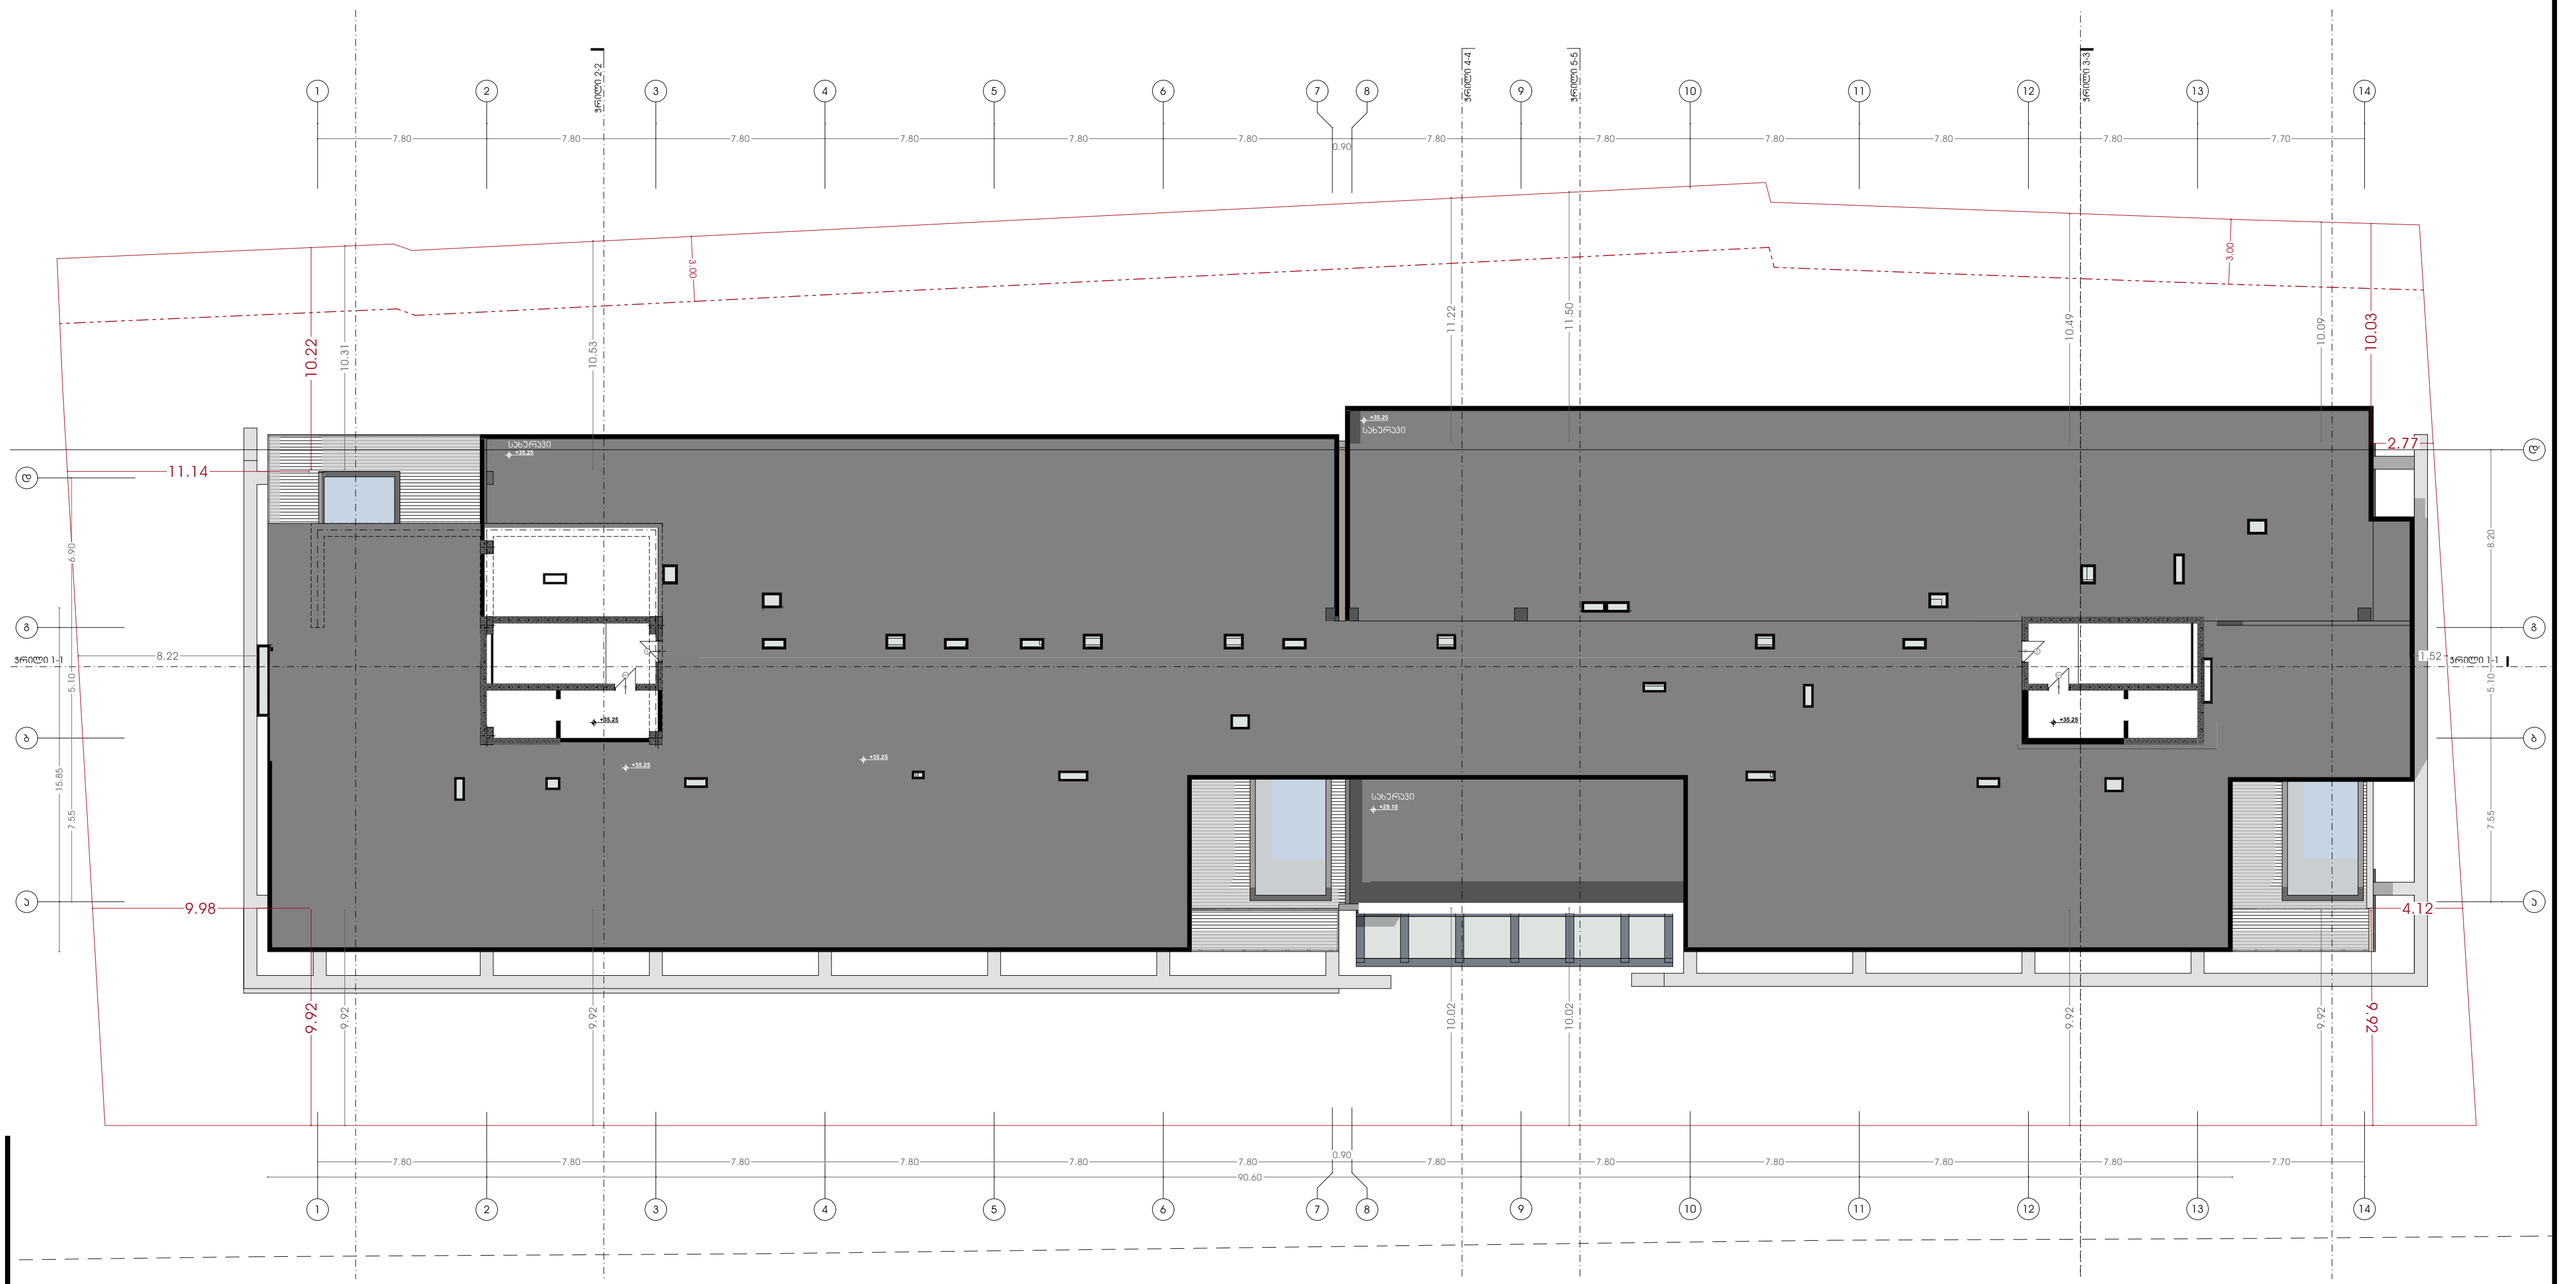

პირობითი აღნიშვნები:

- საკადასტრო საზღვარი
- განვითარების რეგულირების ხაზი (ეკანა ეზოსთვის)

პროექტის დასახელება:

მრავალფუნქციური კომპლექსი

მისამართი:
ქ.თბილისი, ულგუჯა ამაშუკელის ქუჩა

ავტორები :

მთ.არქიტექტორი ნ.გოგეშვილი

ხ. ა.

არქიტექტორი თ.ჯანიაშვილი

ხ. ა.

შენიშვნა:

არტეკო

ს/კ : 405360675

მის: ს.ცინცაძის ქ. №1; ბ.52

ARTECO

s/k : 405360675

ADDR: s.tsintsadze #1

ARTECO

ნახაზი: გეგმა +35.25 ნიშნულზე

SCALE
1:100

FORMAT A2










თბილისი 2024წ.

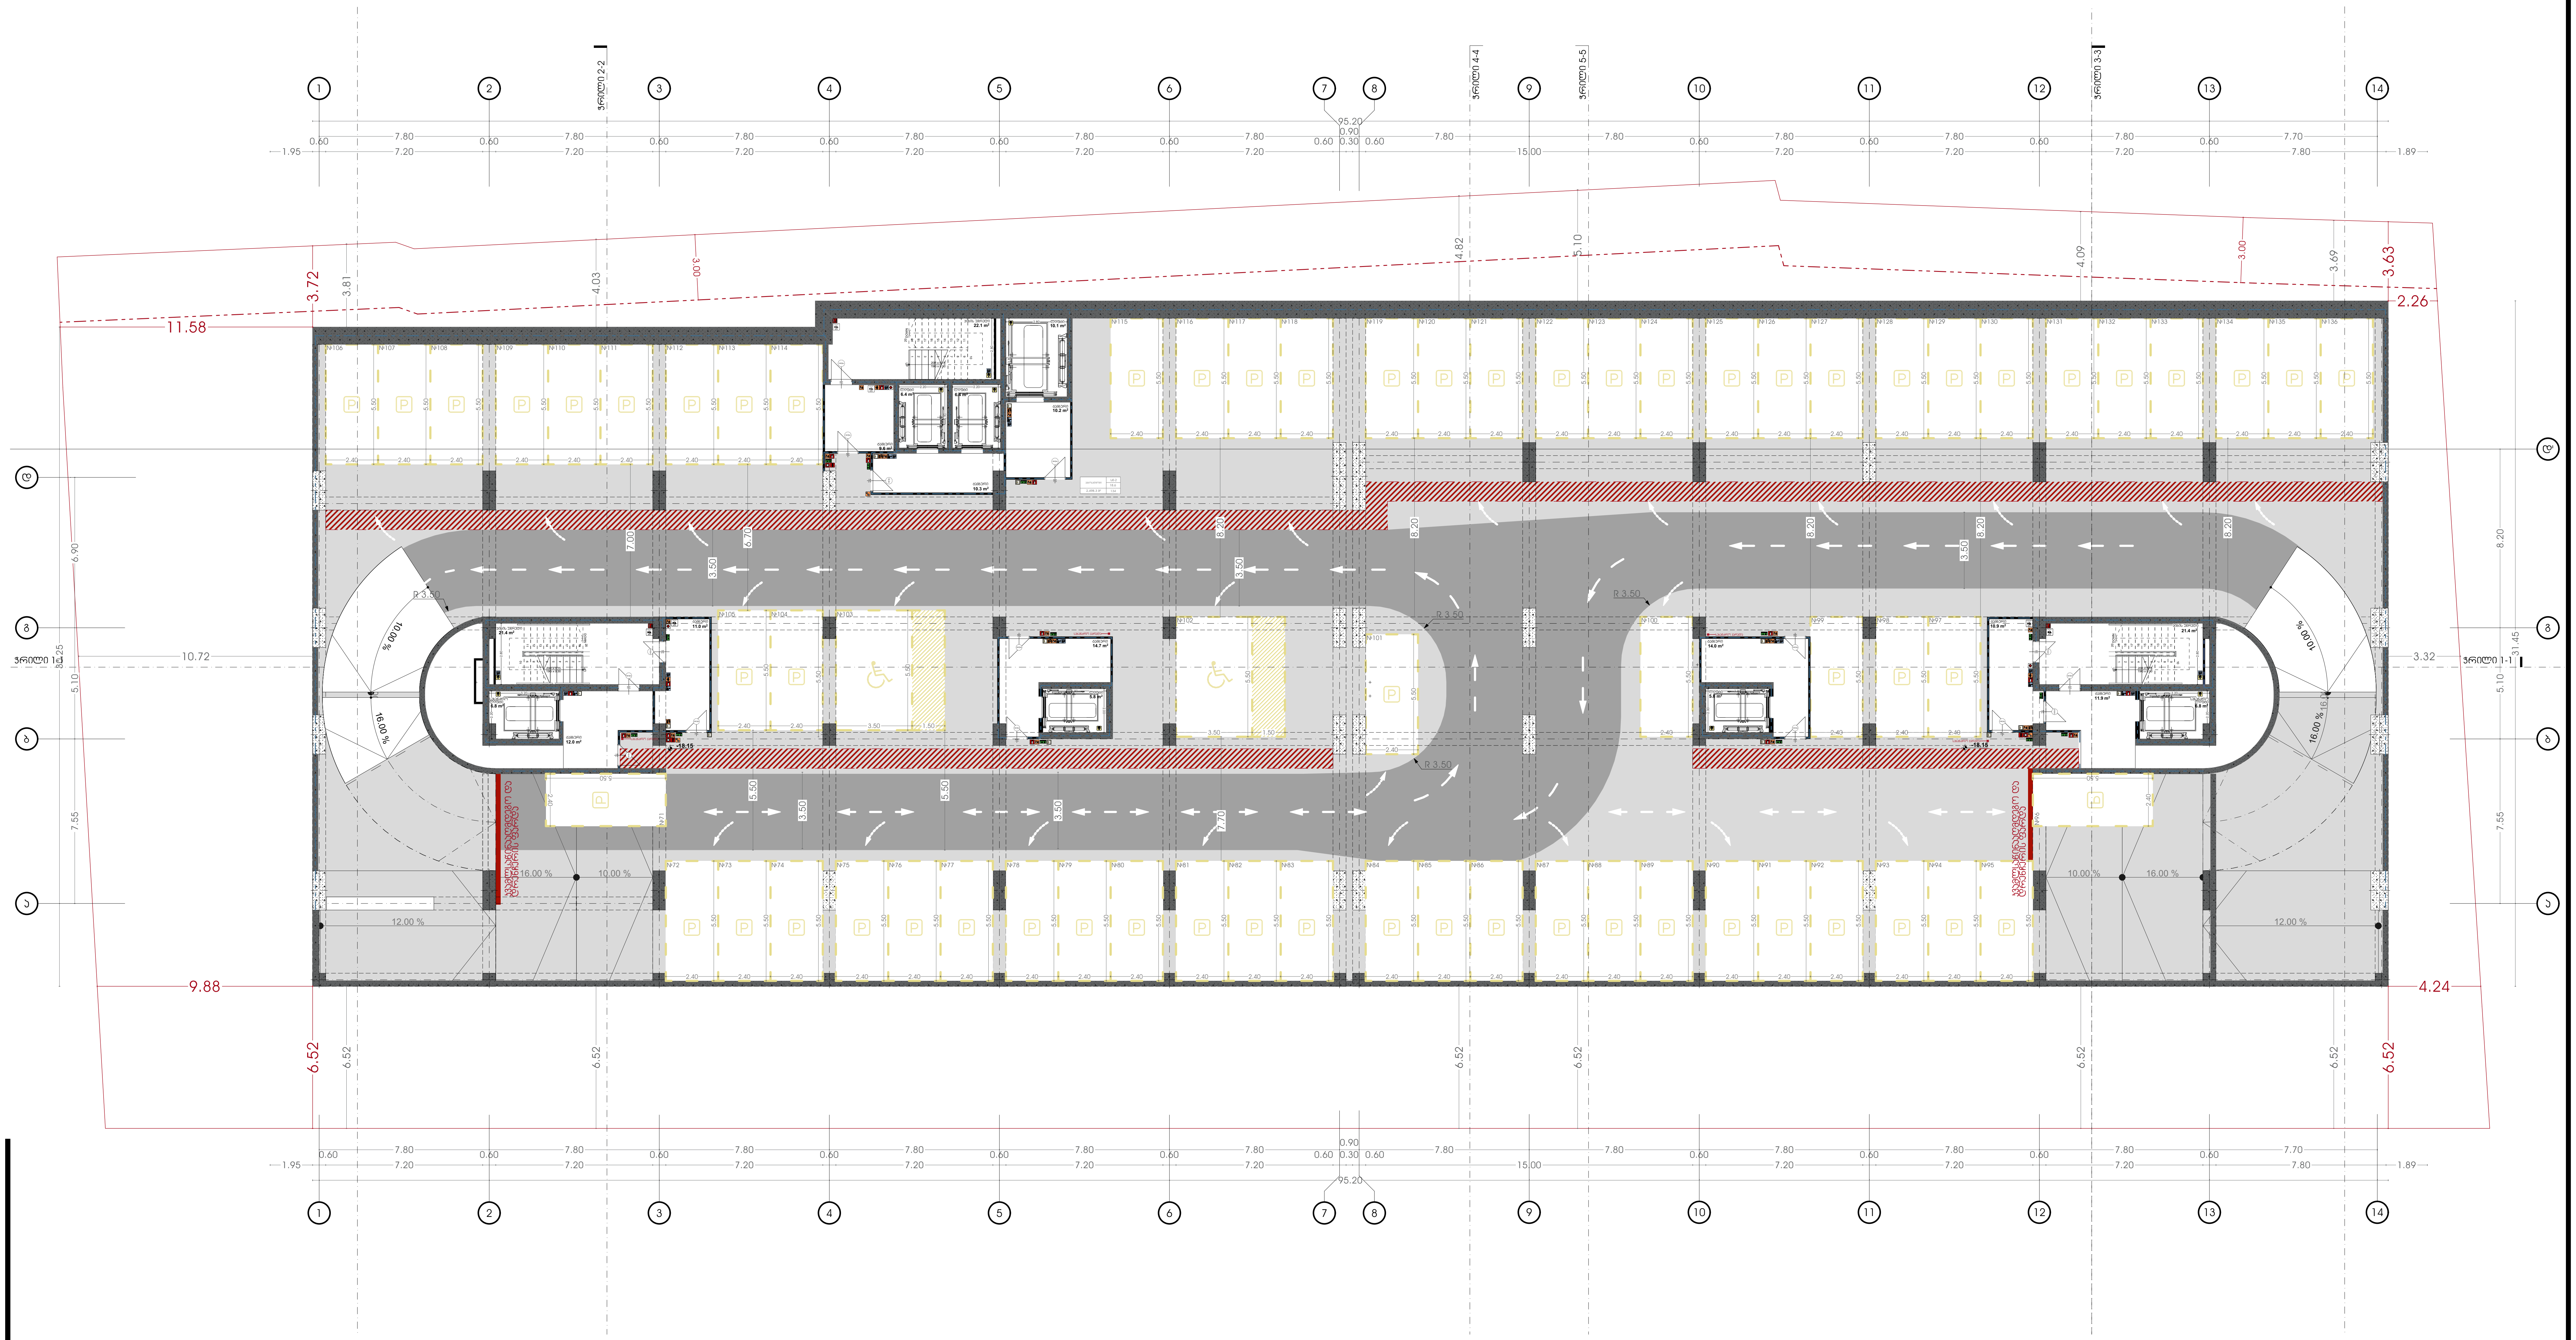

პირობითი აღნიშვნები:

- საკადასტრო საზღვარი
- განაშენიანების რეგულირების ხაზი (უკანა ეზოსთვის)
- ავტოსაშხეფი სისტემა
- კვამლაღმომჩენი სისტემა
- კვამლზე მორაგირე მაუწყებელი
- ვიზუალური და ხმოვანი განგაშის სისტემა
- მექანიკური განიავების სისტემა
- ხანძრის მართვის ცენტრი
- სახანძრო განგაშის ხელით სამართავის კოლოფი
- ხელის ცეცხლმაქრი
- სახანძრო მილდგარი
- გასასვლელის ნიშანი
- სახანძრო-სამაშველო სამსახურის მიერ გამოსაყენებელი მისაერთებელი
- ჰაერის დაწნევის სიტემა
- წყლის დასალევი შადრევანი/დისპენსერი
- კვამლის კონტროლის სიტემა (კვამლის გაწოვა)
- სახანძრო ჰიდრანტი
- გზა კიბის საკომუნიკაციო სისტემა
- თავშესაფრის ფართობის აღნიშვნა
- სახანძრო სამაშველო ლიფტი
- სახანძრო სამაშველო ლიფტი

პროექტის დასახელება:

მრავალფუნქციური კომპლექსი

მისამართი:
ქ.თბილისი, ელგუჯა ამაშუკელის ქუჩა

ავტორები :

მთ.არქიტექტორი ნ.გოგეშვილი
ხ. ა.
არქიტექტორი თ.ჯანიაშვილი
ხ. ა.

შენიშვნა:

არტეკო
ს/კ : 405360675
მის: ს.ცინცაძის ქ. №1; ბ.52
ARTECO
s/k : 405360675
ADDR: s.tsintsadze #1

ნახაზი: გეგმა -18.15 ნიშნულზე სახანძრო უსაფრთხოების ჩვენებით

SCALE 1:100

FORMAT A2

N

თბილისი 2024წ.

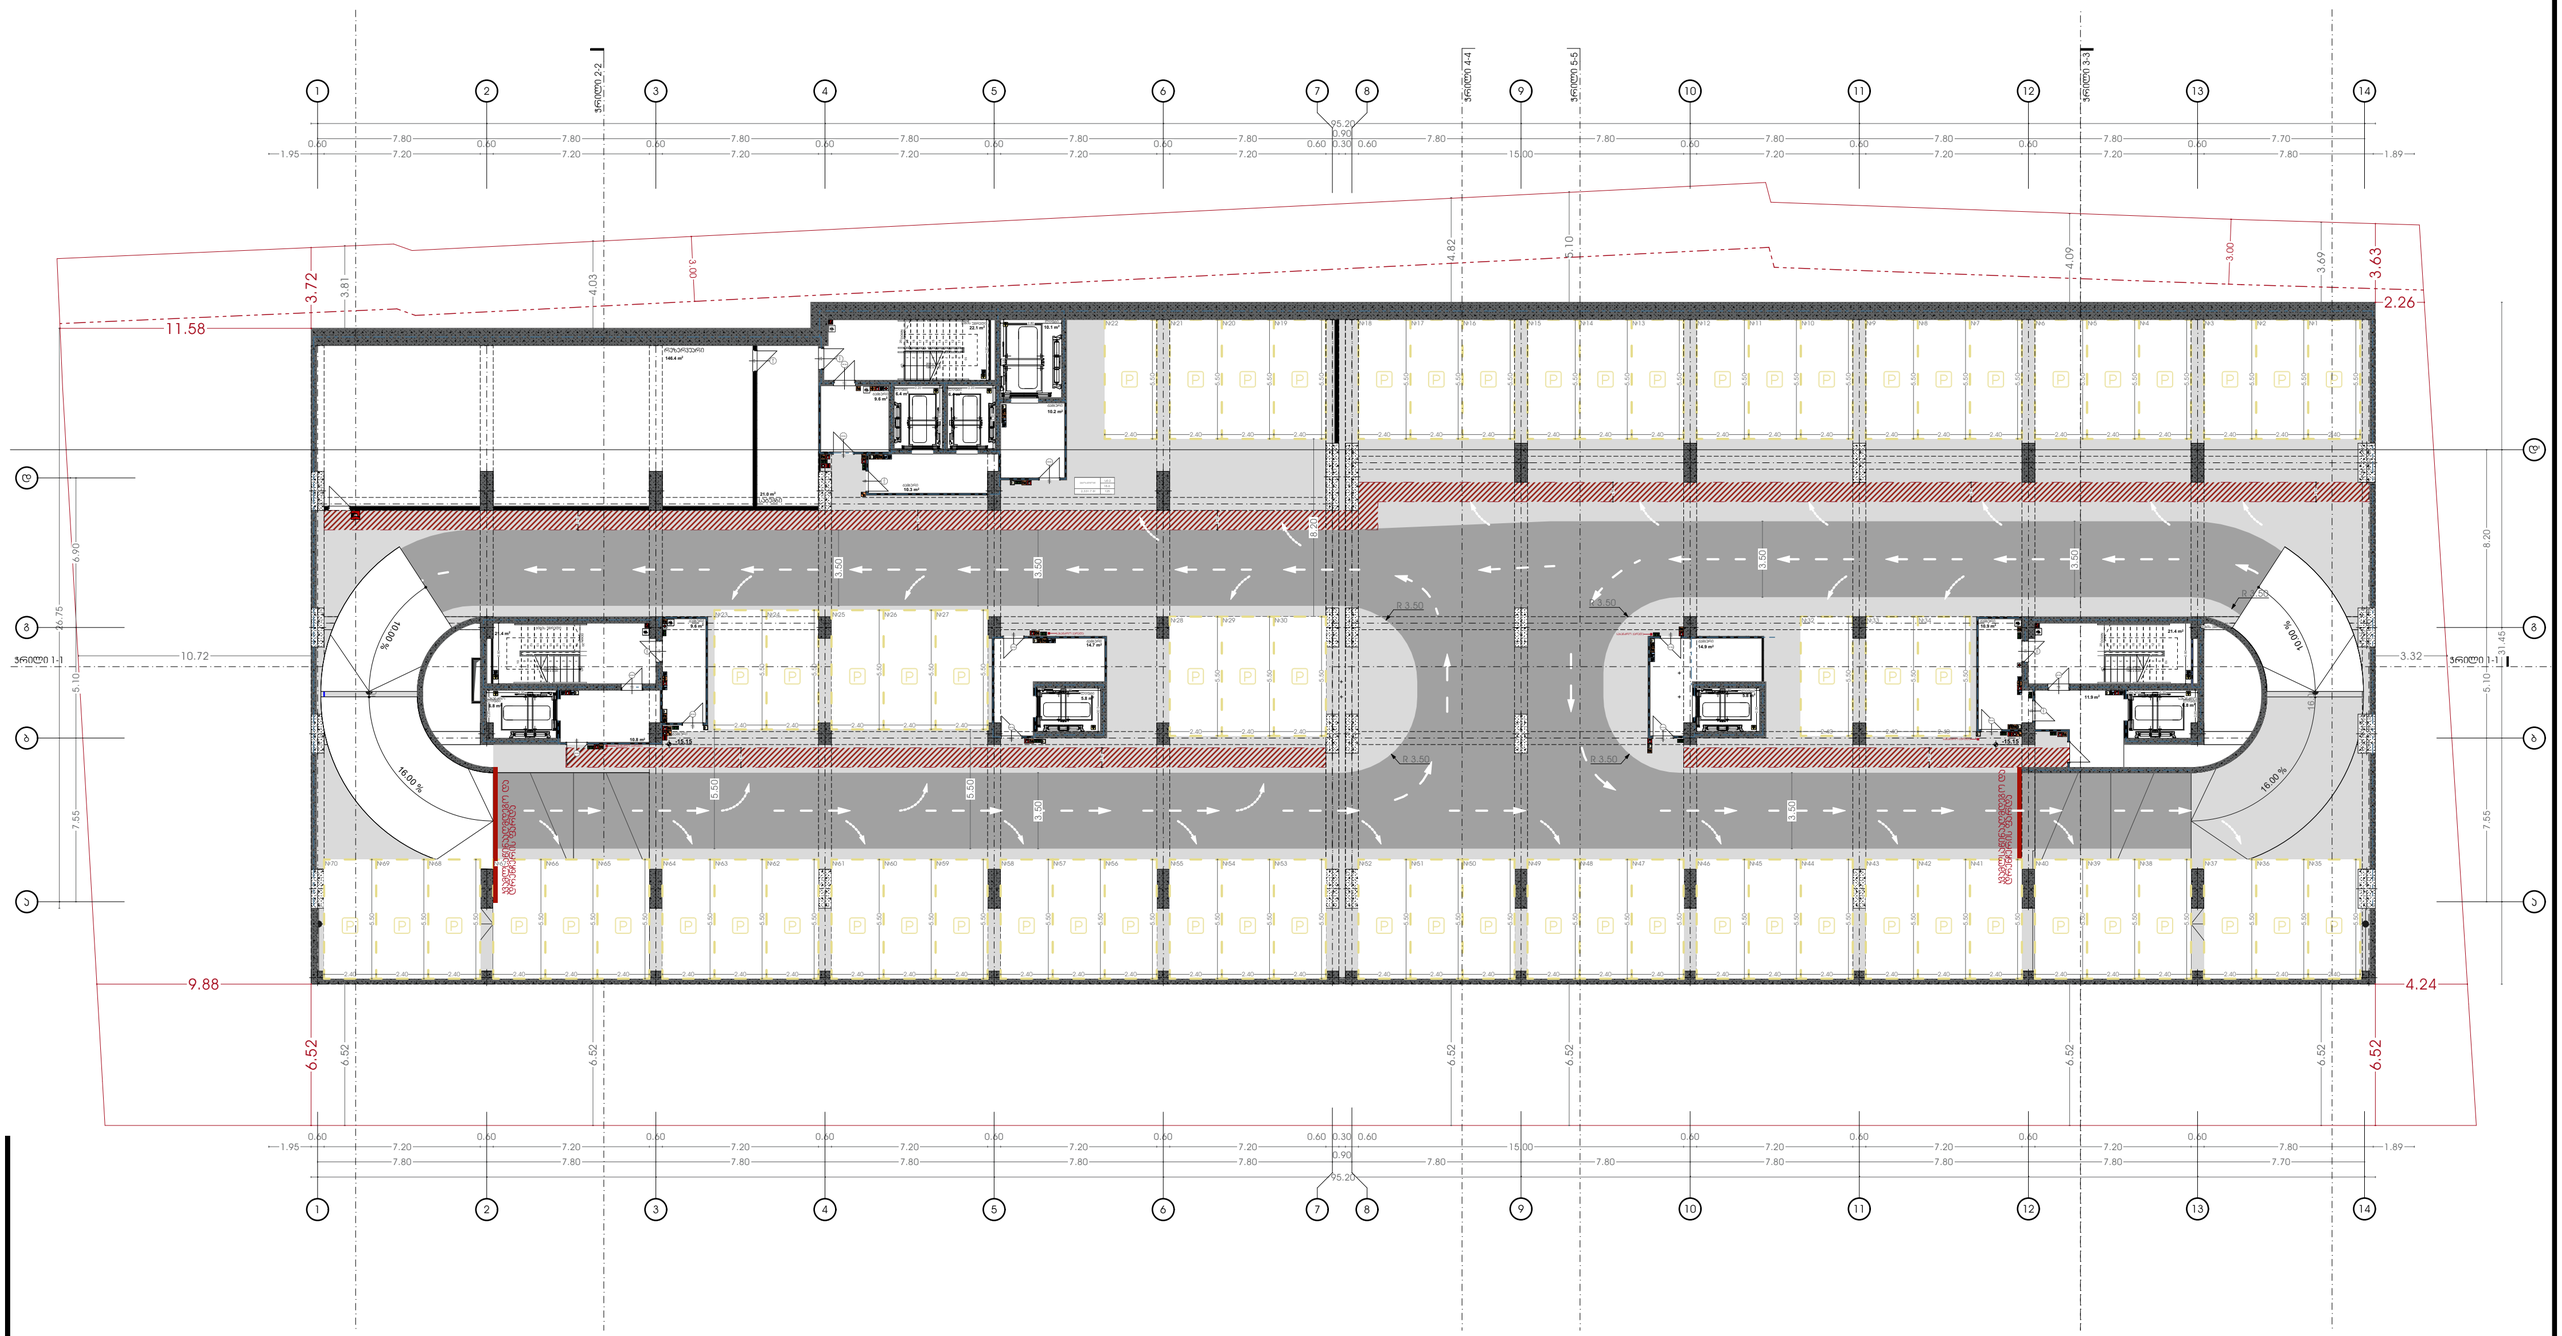

პირობითი აღნიშვნები:

- საკადასტრო საზღვარი
- განაშენიანების რეგულირების ხაზი (უახლოესი)

N

თბილისი 2024წ.

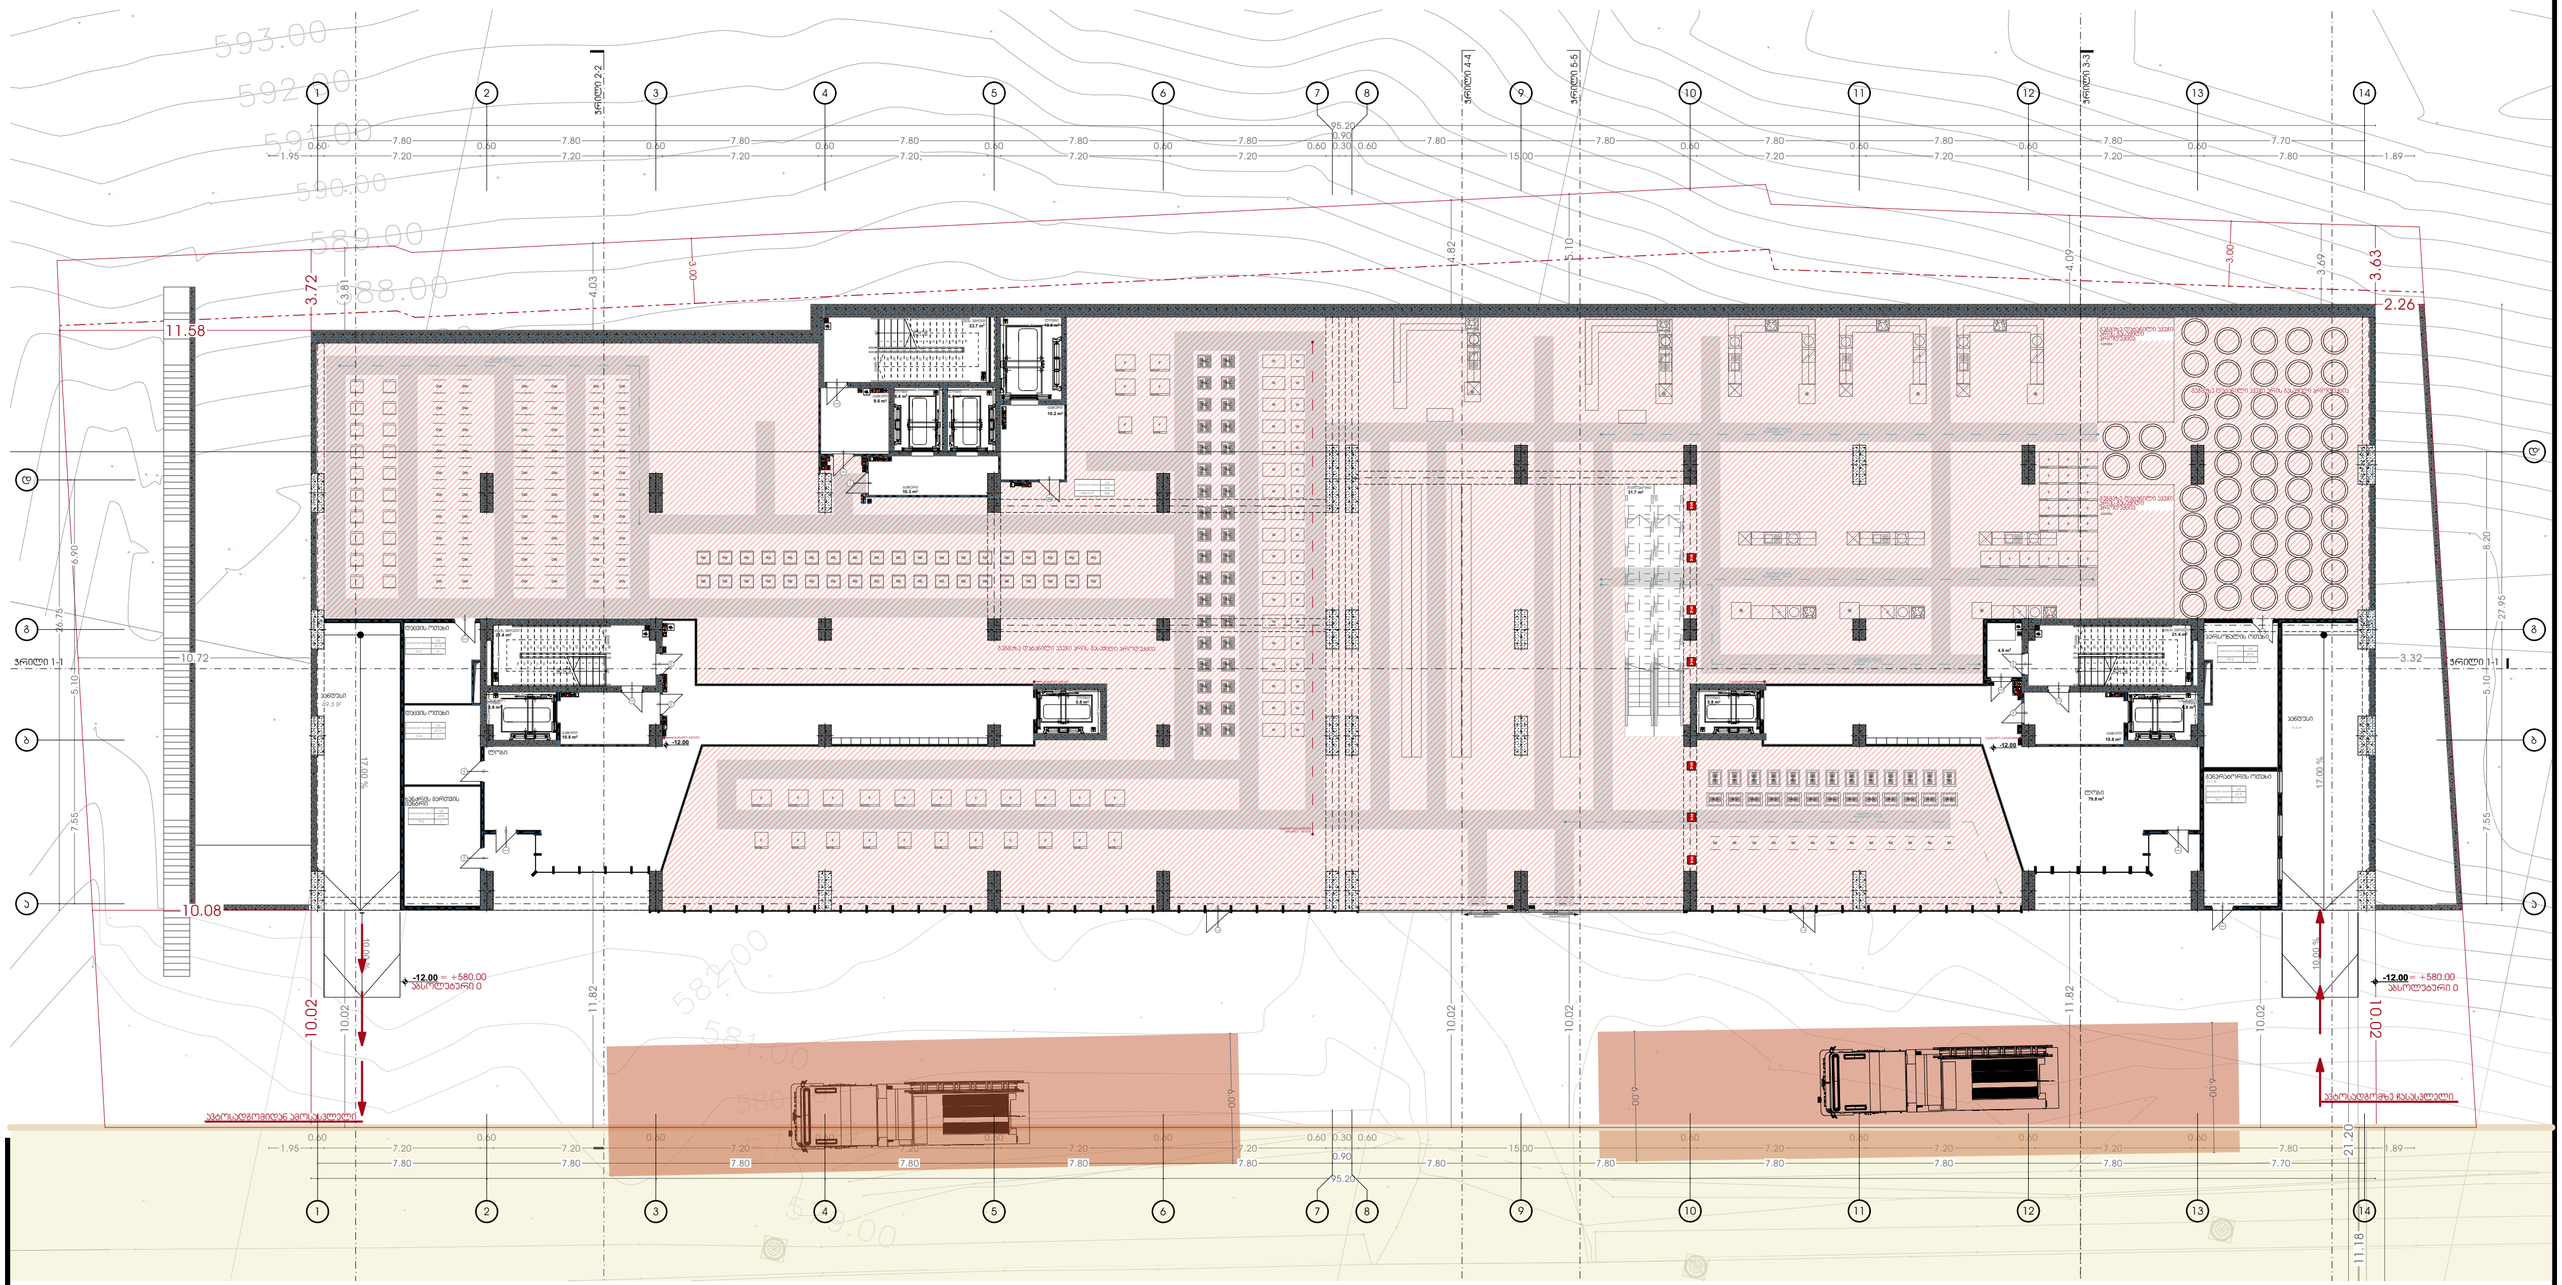
ჭრილი 2-2
ჭრილი 4-4
ჭრილი 5-5
ჭრილი 3-3
ჭრილი 1-1
-12.00 = +580.00
ზღვის დონიდან

[redacted]

N

თბილისი 2024წ.

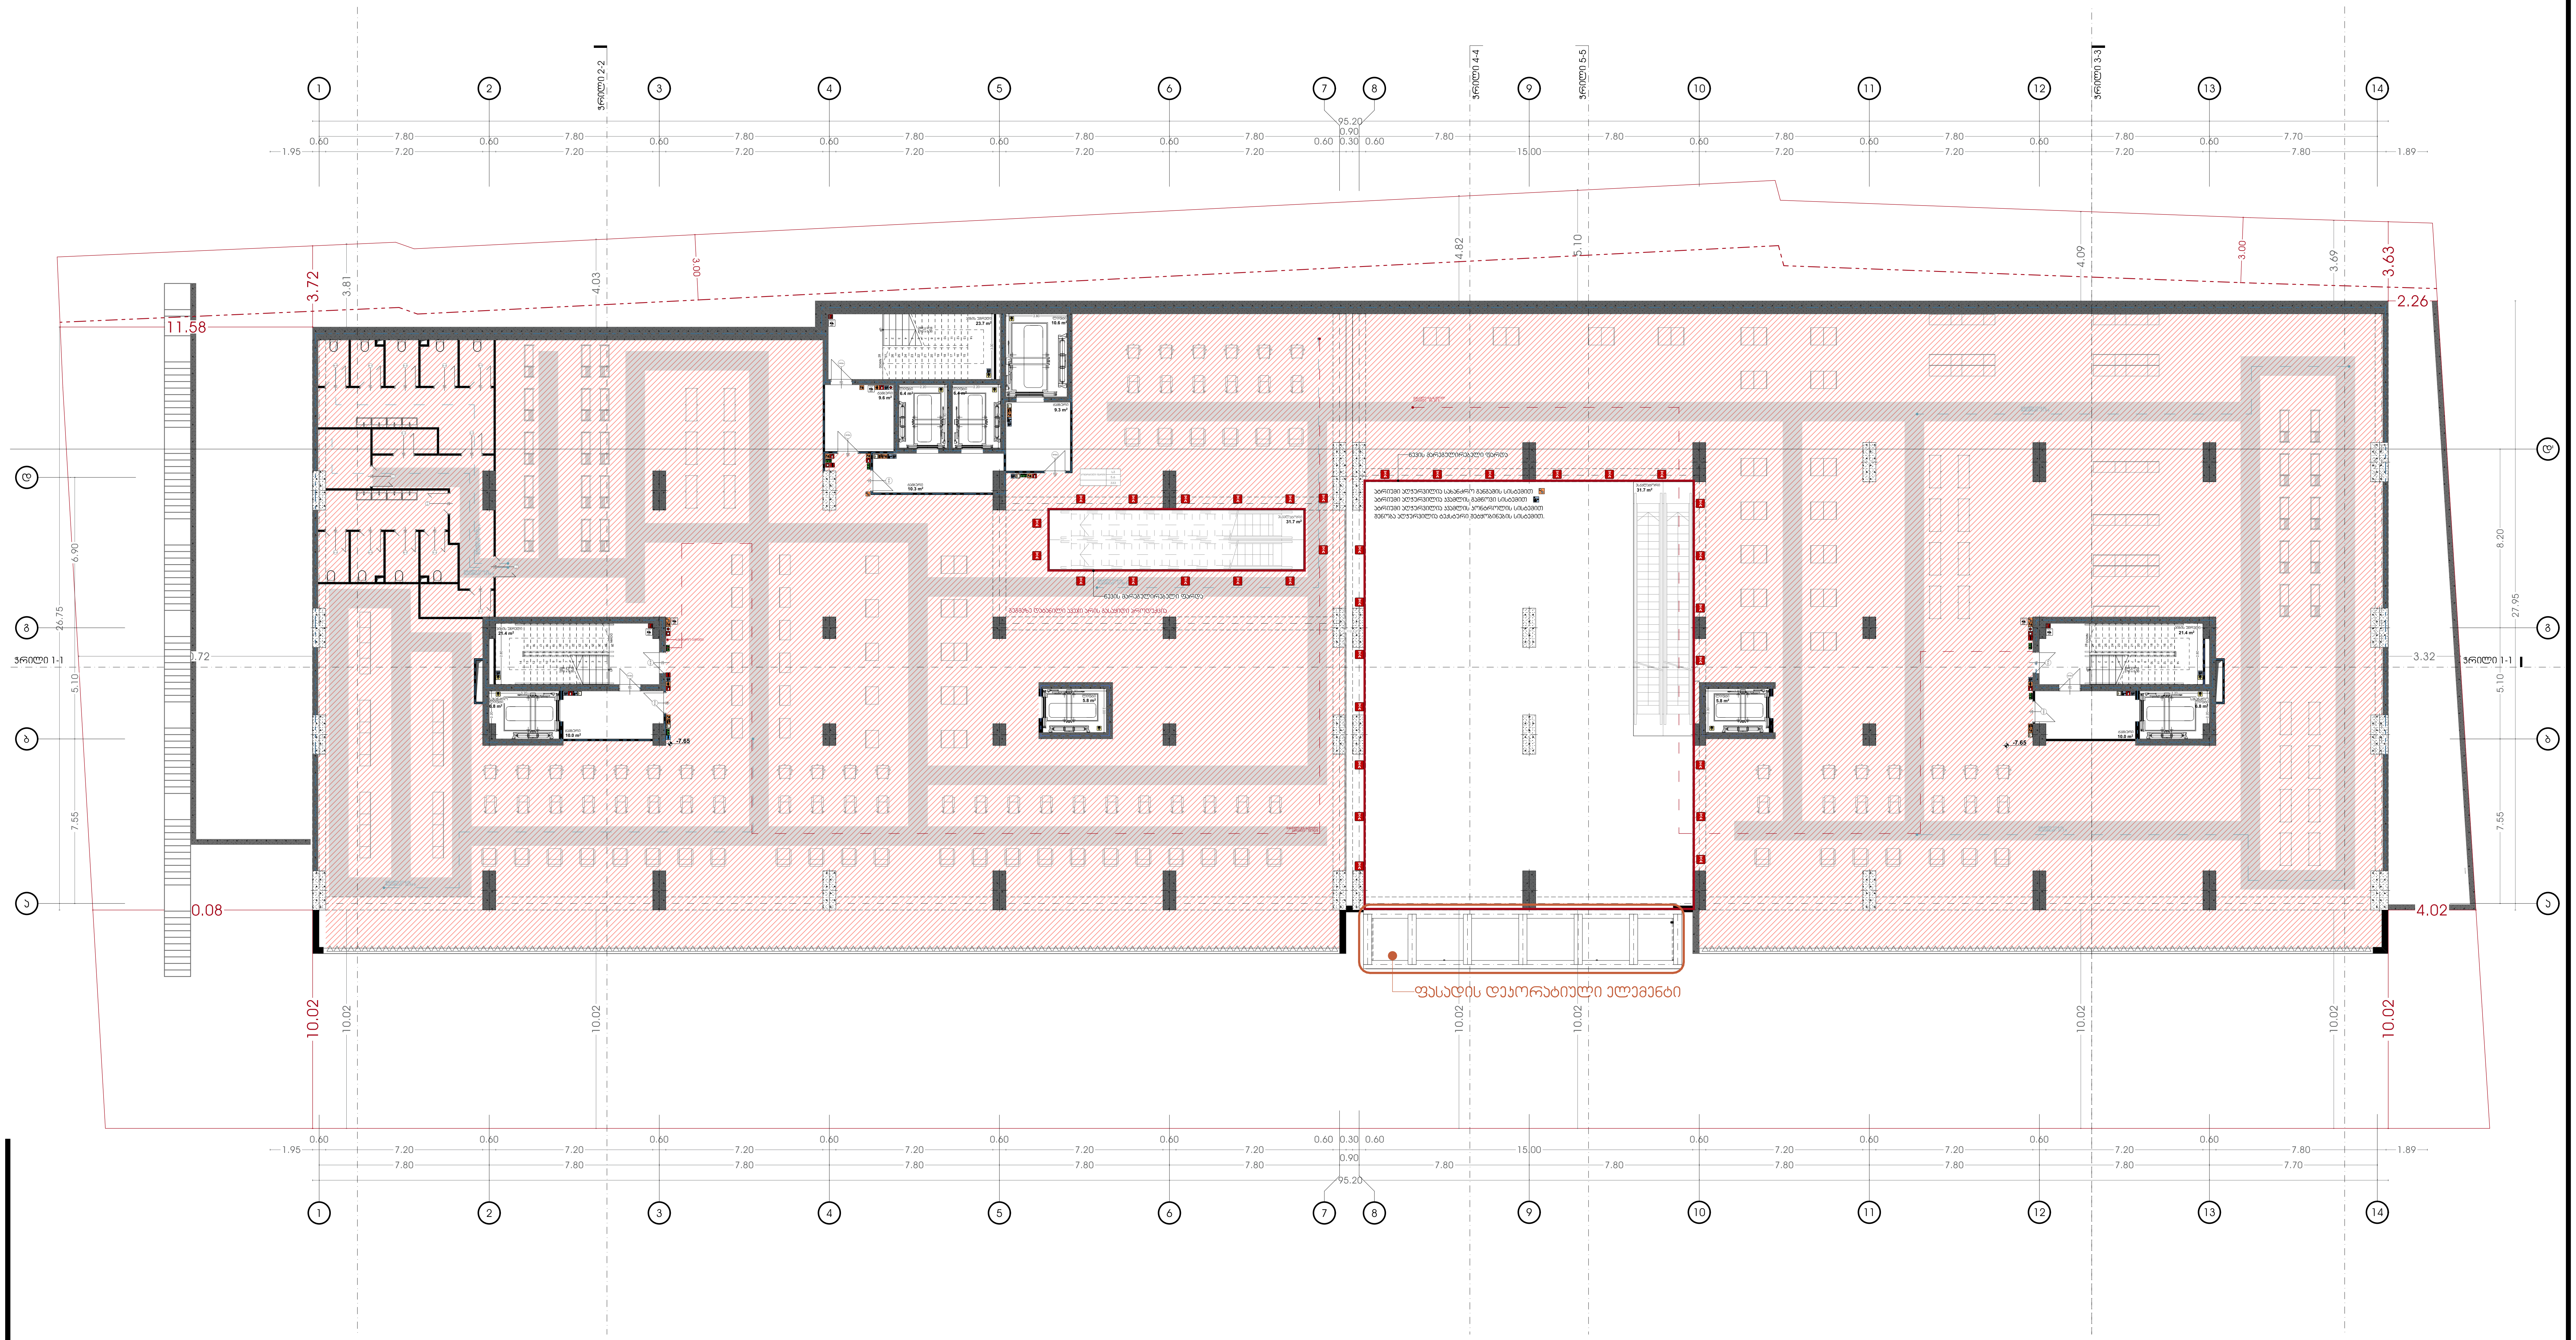

პირობითი აღნიშვნები:

- საკადასტრო საზღვარი
- განაშენიანების რეგულირების ხაზი (უკანა ეზოსთვის)
- ავტოსაშხეფი სისტემა
- კვამლაღმომჩენი სისტემა
- კვამლზე მორაგირე მაუწყებელი
- ვიზუალური და ხმოვანი განგაშის სისტემა
- მექანიკური განიავების სისტემა
- ხანძრის მართვის ცენტრი
- სახანძრო განგაშის ხელით სამართავის კოლოფი
- ხელის ცეცხლმაქრი
- სახანძრო მილდგარი
- გასასვლელის ნიშანი
- სახანძრო-სამაშველო სამსახურის მიერ გამოსაყენებელი მისაერთებელი
- ჰაერსი დაწნევის სიტემა
- წყლის დასალევი შადრევანი/დისპენსერი
- კვამლის კონტროლის სიტემა (კვამლის გაწოვა)
- სახანძრო ჰიდრანტი
- გზა კიბის საკომუნიკაციო სისტემა
- თავშესაფრის ფართობის აღნიშვნა
- სახანძრო სამაშველო ლიფტი
- სახანძრო სამაშველო ლიფტი

პროექტის დასახელება:

მრავალფუნქციური კომპლექსი

მისამართი:
ქ.თბილისი, ელგუჯა ამაშუკელის ქუჩა

ავტორები :

მთ.არქიტექტორი ნ.გოგეშვილი
ხ. ა.

არქიტექტორი თ.ჯანიაშვილი
ხ. ა.

შენიშვნა:

არტეკო
ს/კ : 405360675
მის: ს.ცინცაძის ქ. №1; ბ.52

ARTECO
s/k : 405360675
ADDR: s.tsintsadze #1

ნახაზი: გეგმა -7.80 ნიშნულზე ნიშნულზე სახანძრო უსაფრთხოების ჩვენებით

SCALE
1:100

FORMAT A2

N

თბილისი 2024წ.

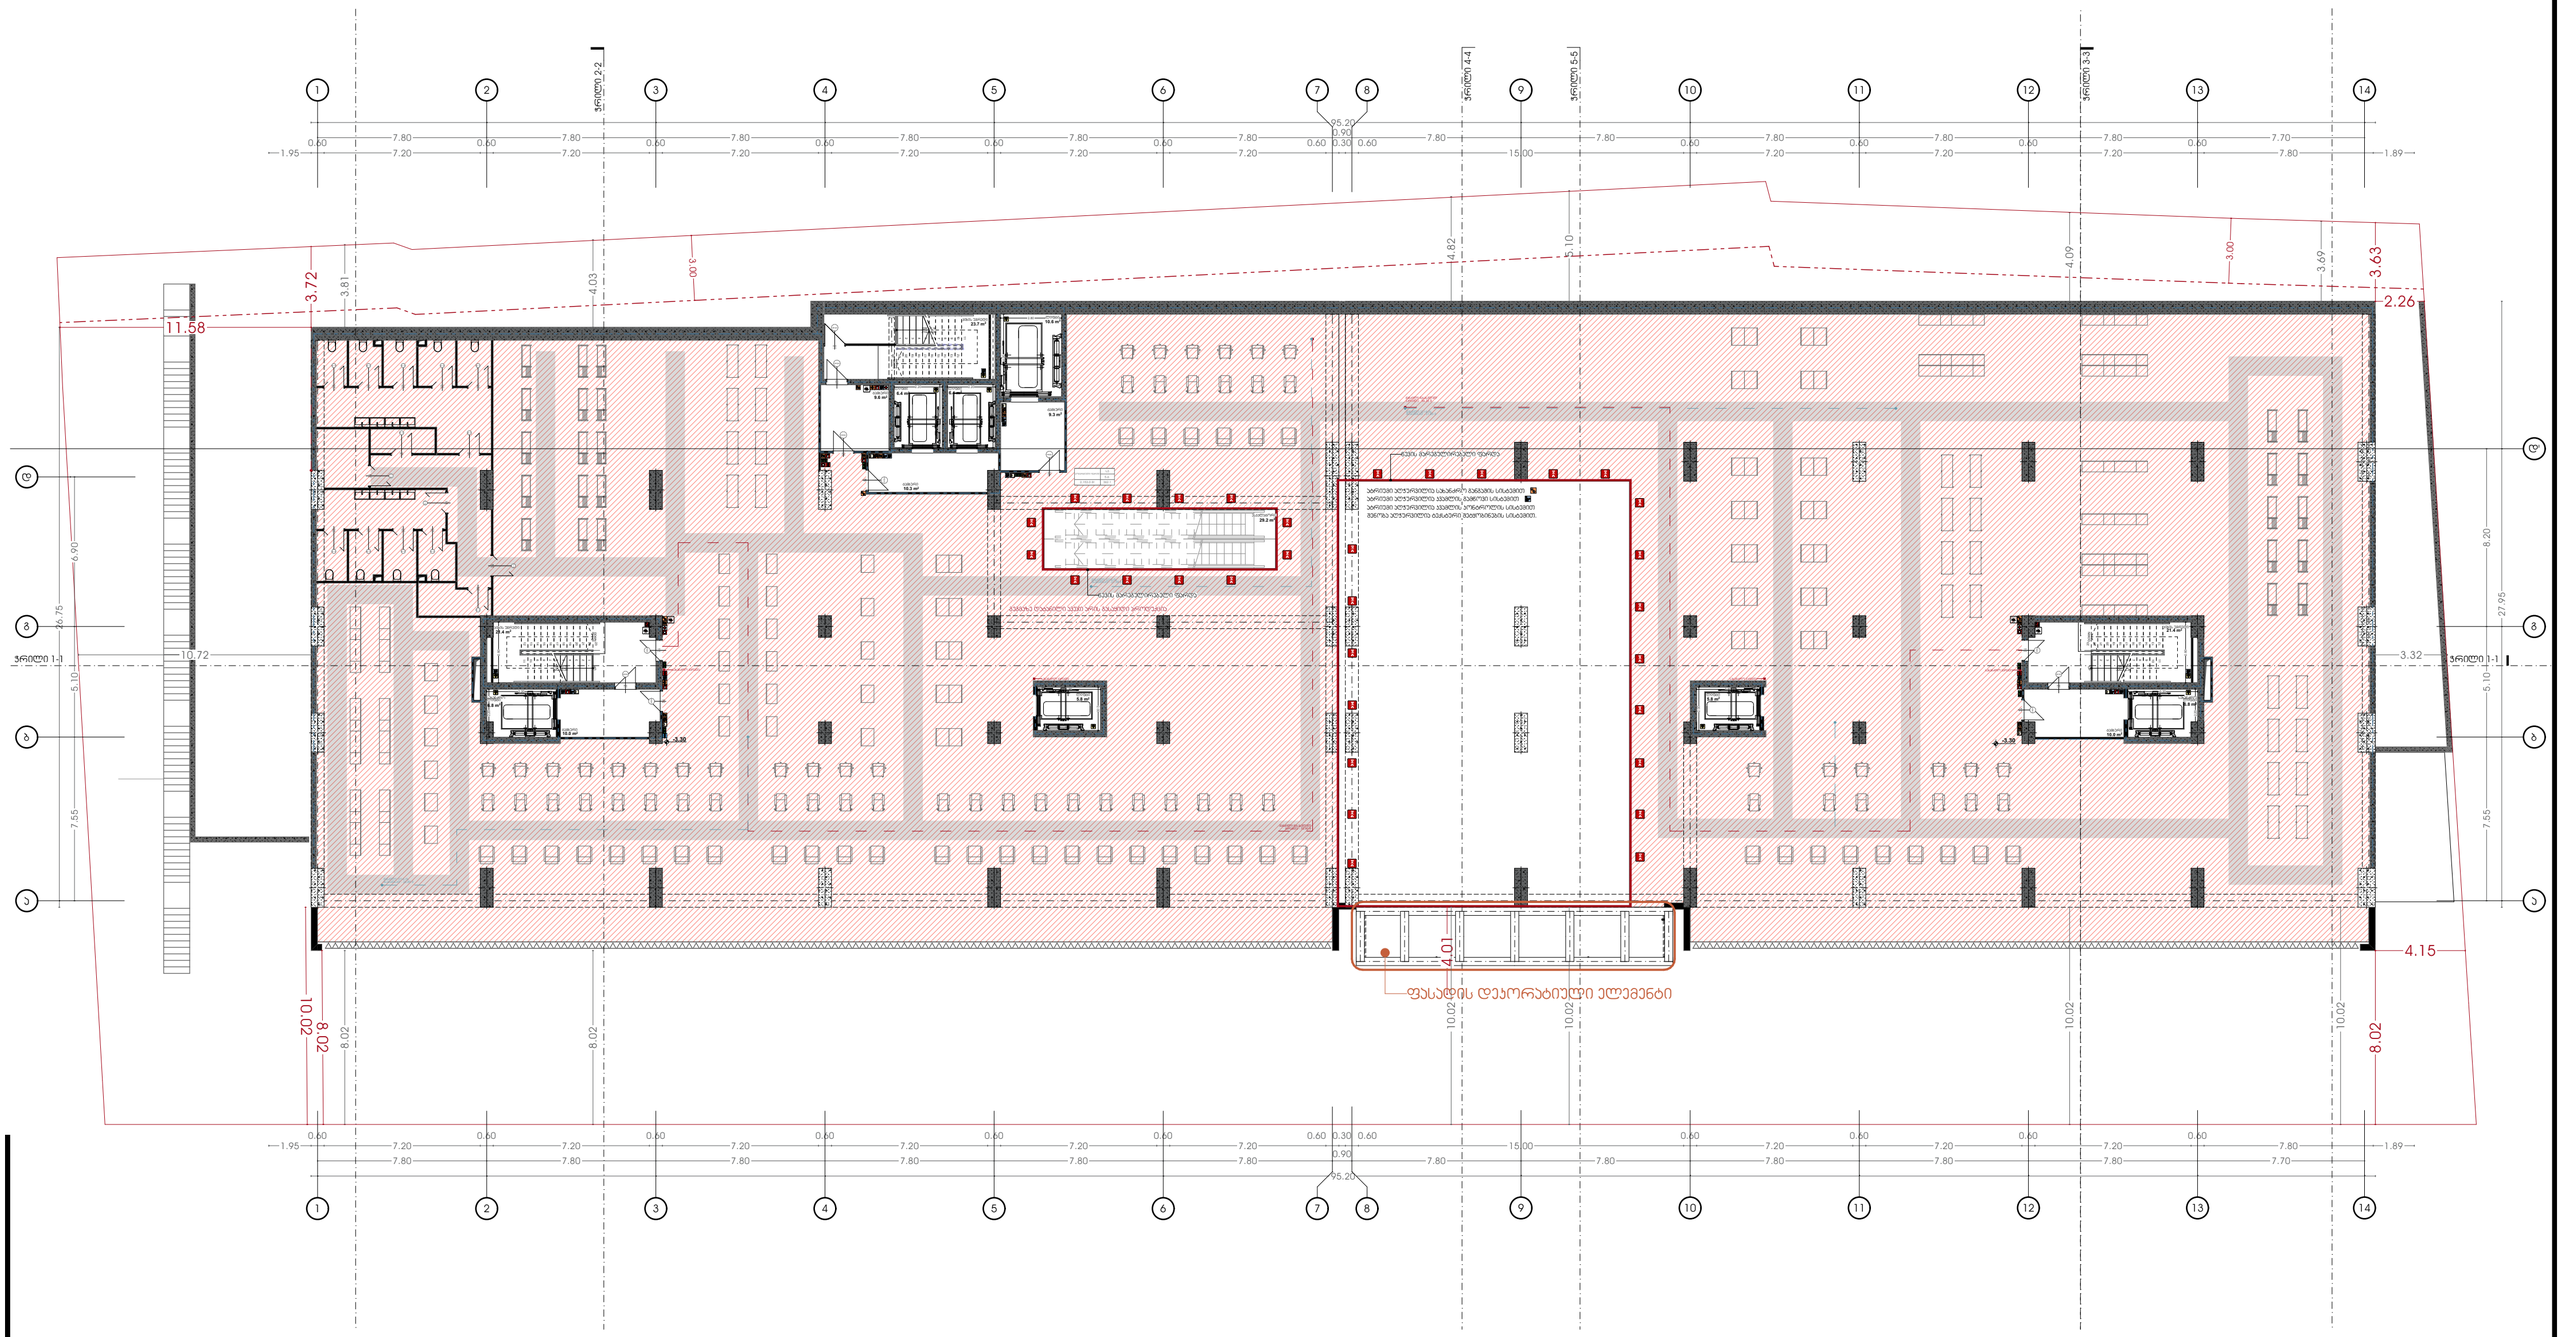
ვერტიკალური სახანძრო კიბე
ფასადის დეკორატიული ელემენტი
ვერტიკალური სახანძრო კიბე
ვერტიკალური სახანძრო კიბე
ვერტიკალური სახანძრო კიბე

N

თბილისი 2024წ.

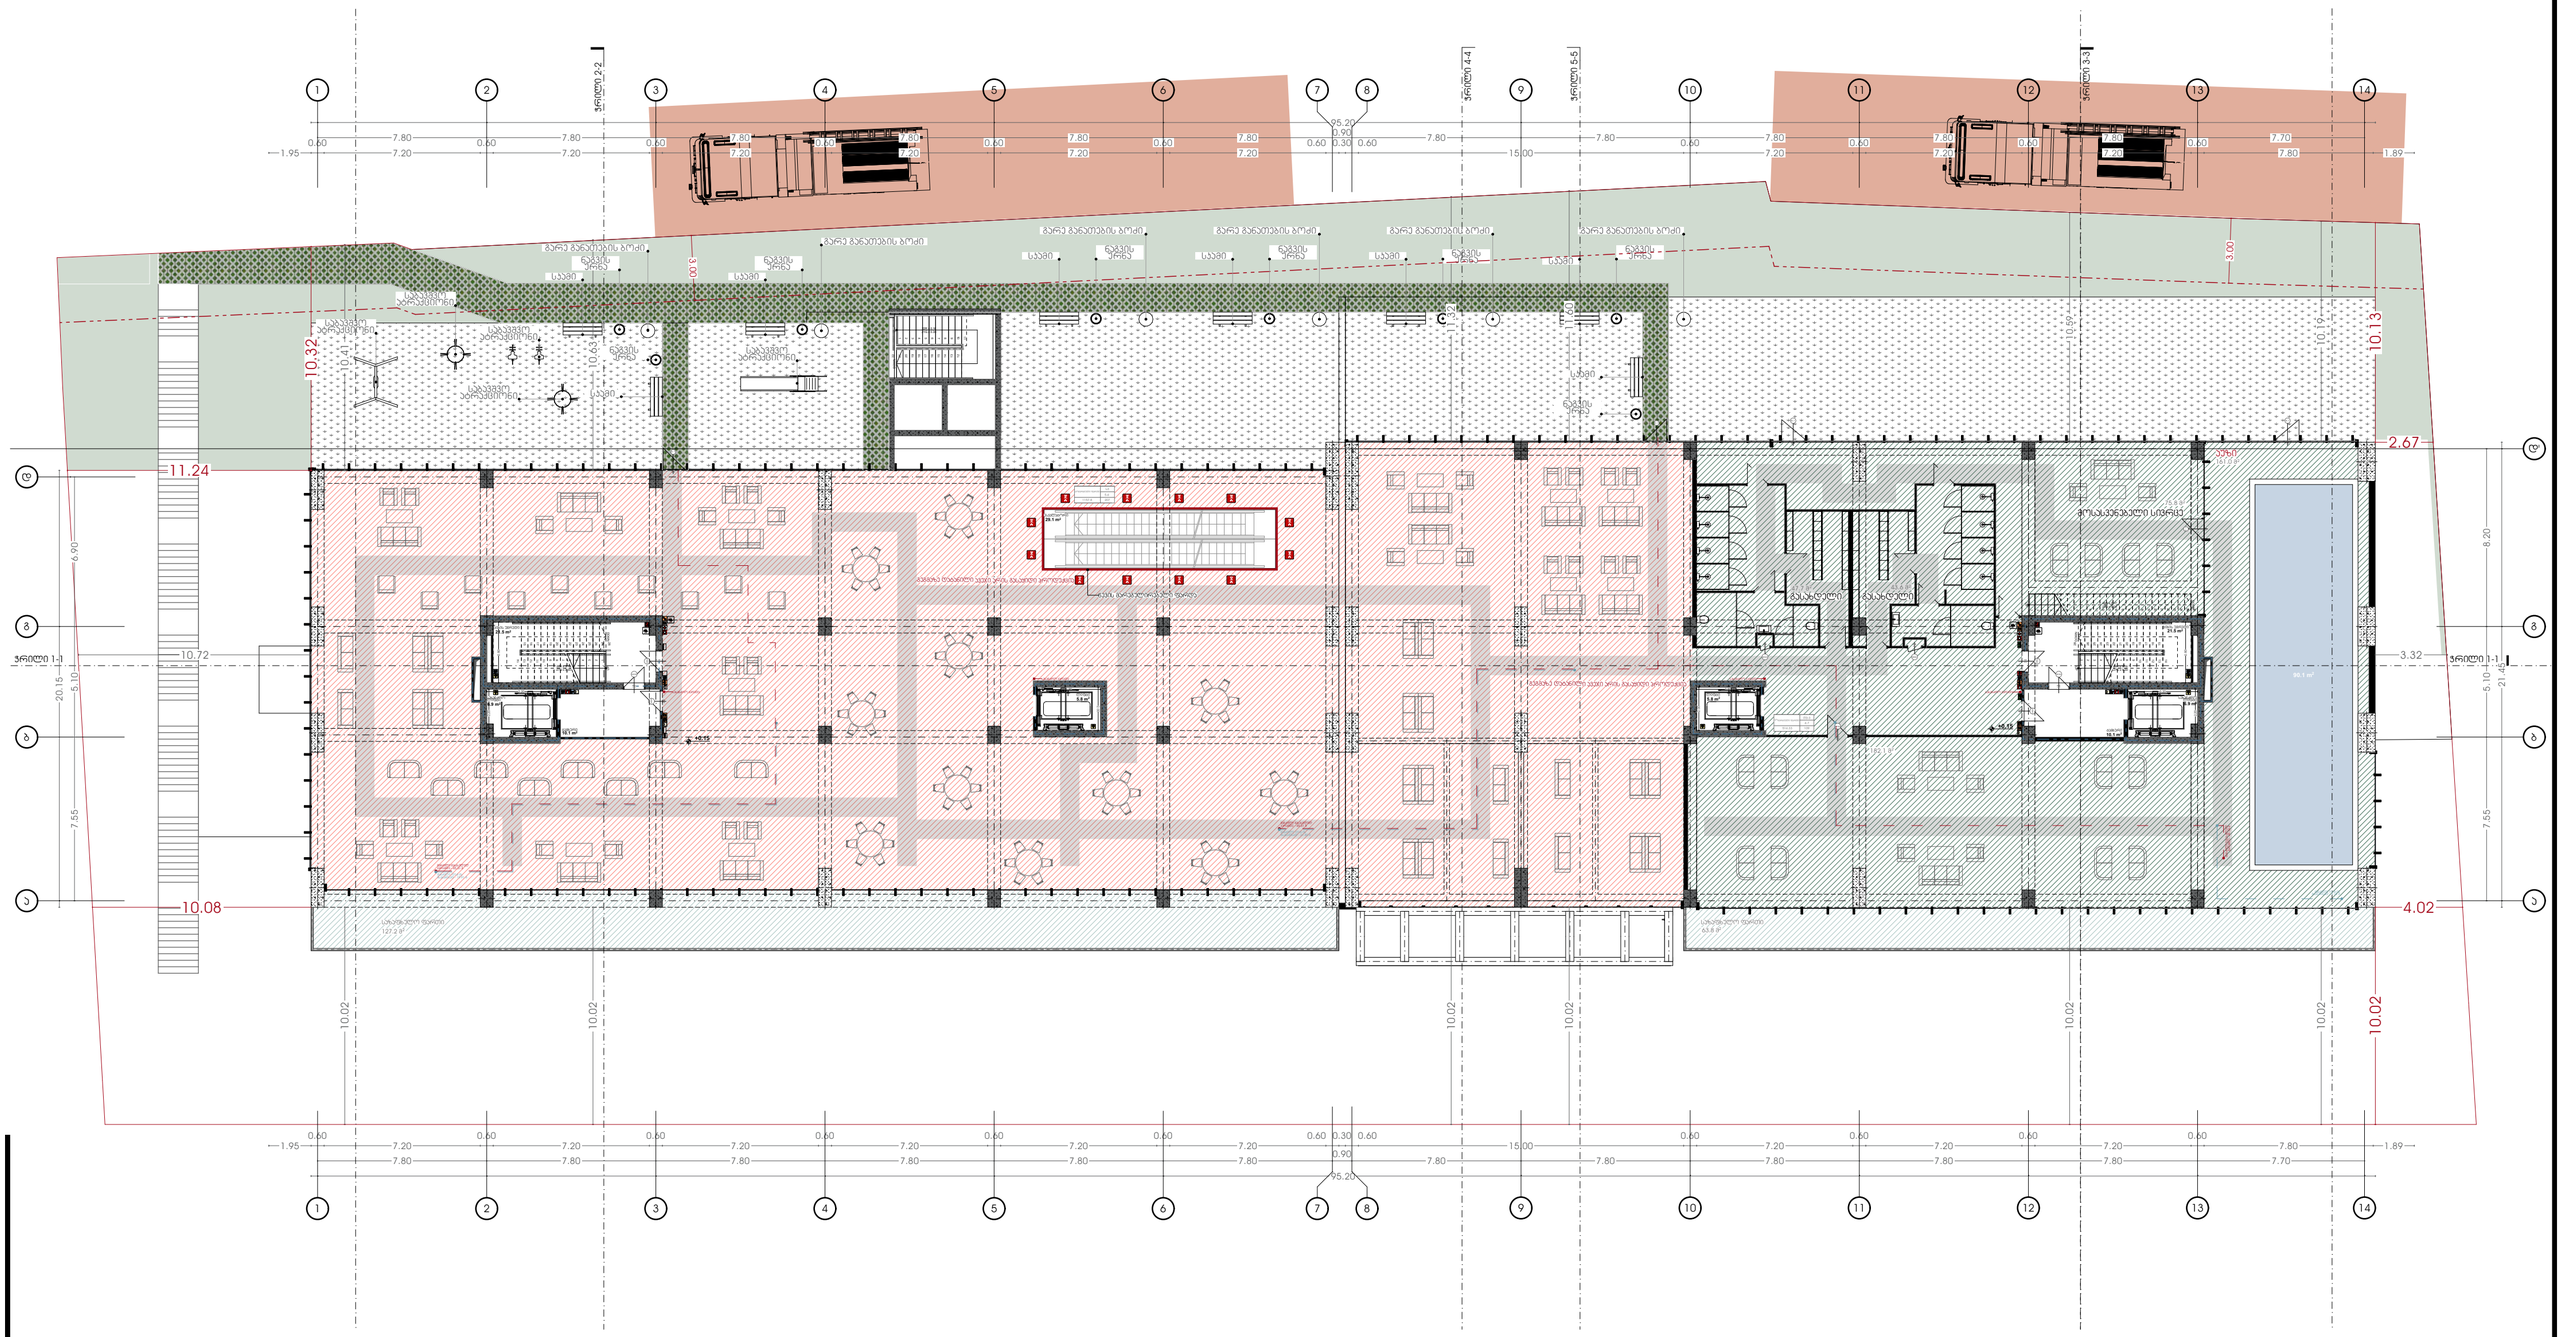
1
2
3
4
5
6
7
8
9
10
11
12
13
14
ჭრილი 2-2
ჭრილი 4-4
ჭრილი 5-5
ჭრილი 3-3
ჭრილი 1-1
11.24
10.72
10.08
10.32
10.13
2.67
4.02
3.32
10.02
სველი წერტილი
სველი წერტილი
სველი წერტილი

ნახაზი: გეგმა +4.50 ნიშნულზე ოფისი №2,№3,№4,№5 და №7,№8 ბინების ოფისი №2,№3,№4,№5 და №7,№8 ბინების

SCALE
1:100

FORMAT A2

ნახაზის აღნიშვნები:

	საზღვარი ბინებს შორის
	საზღვარი ბინებსა და საერთო სარგებლობის ფართებს შორის
	საზღვარი ბინებსა და საერთო სარგებლობის ფართებს შორის, რომელიც ასევე წარმოადგენს ბინის საზღვარს

N

თბილისი 2024წ.

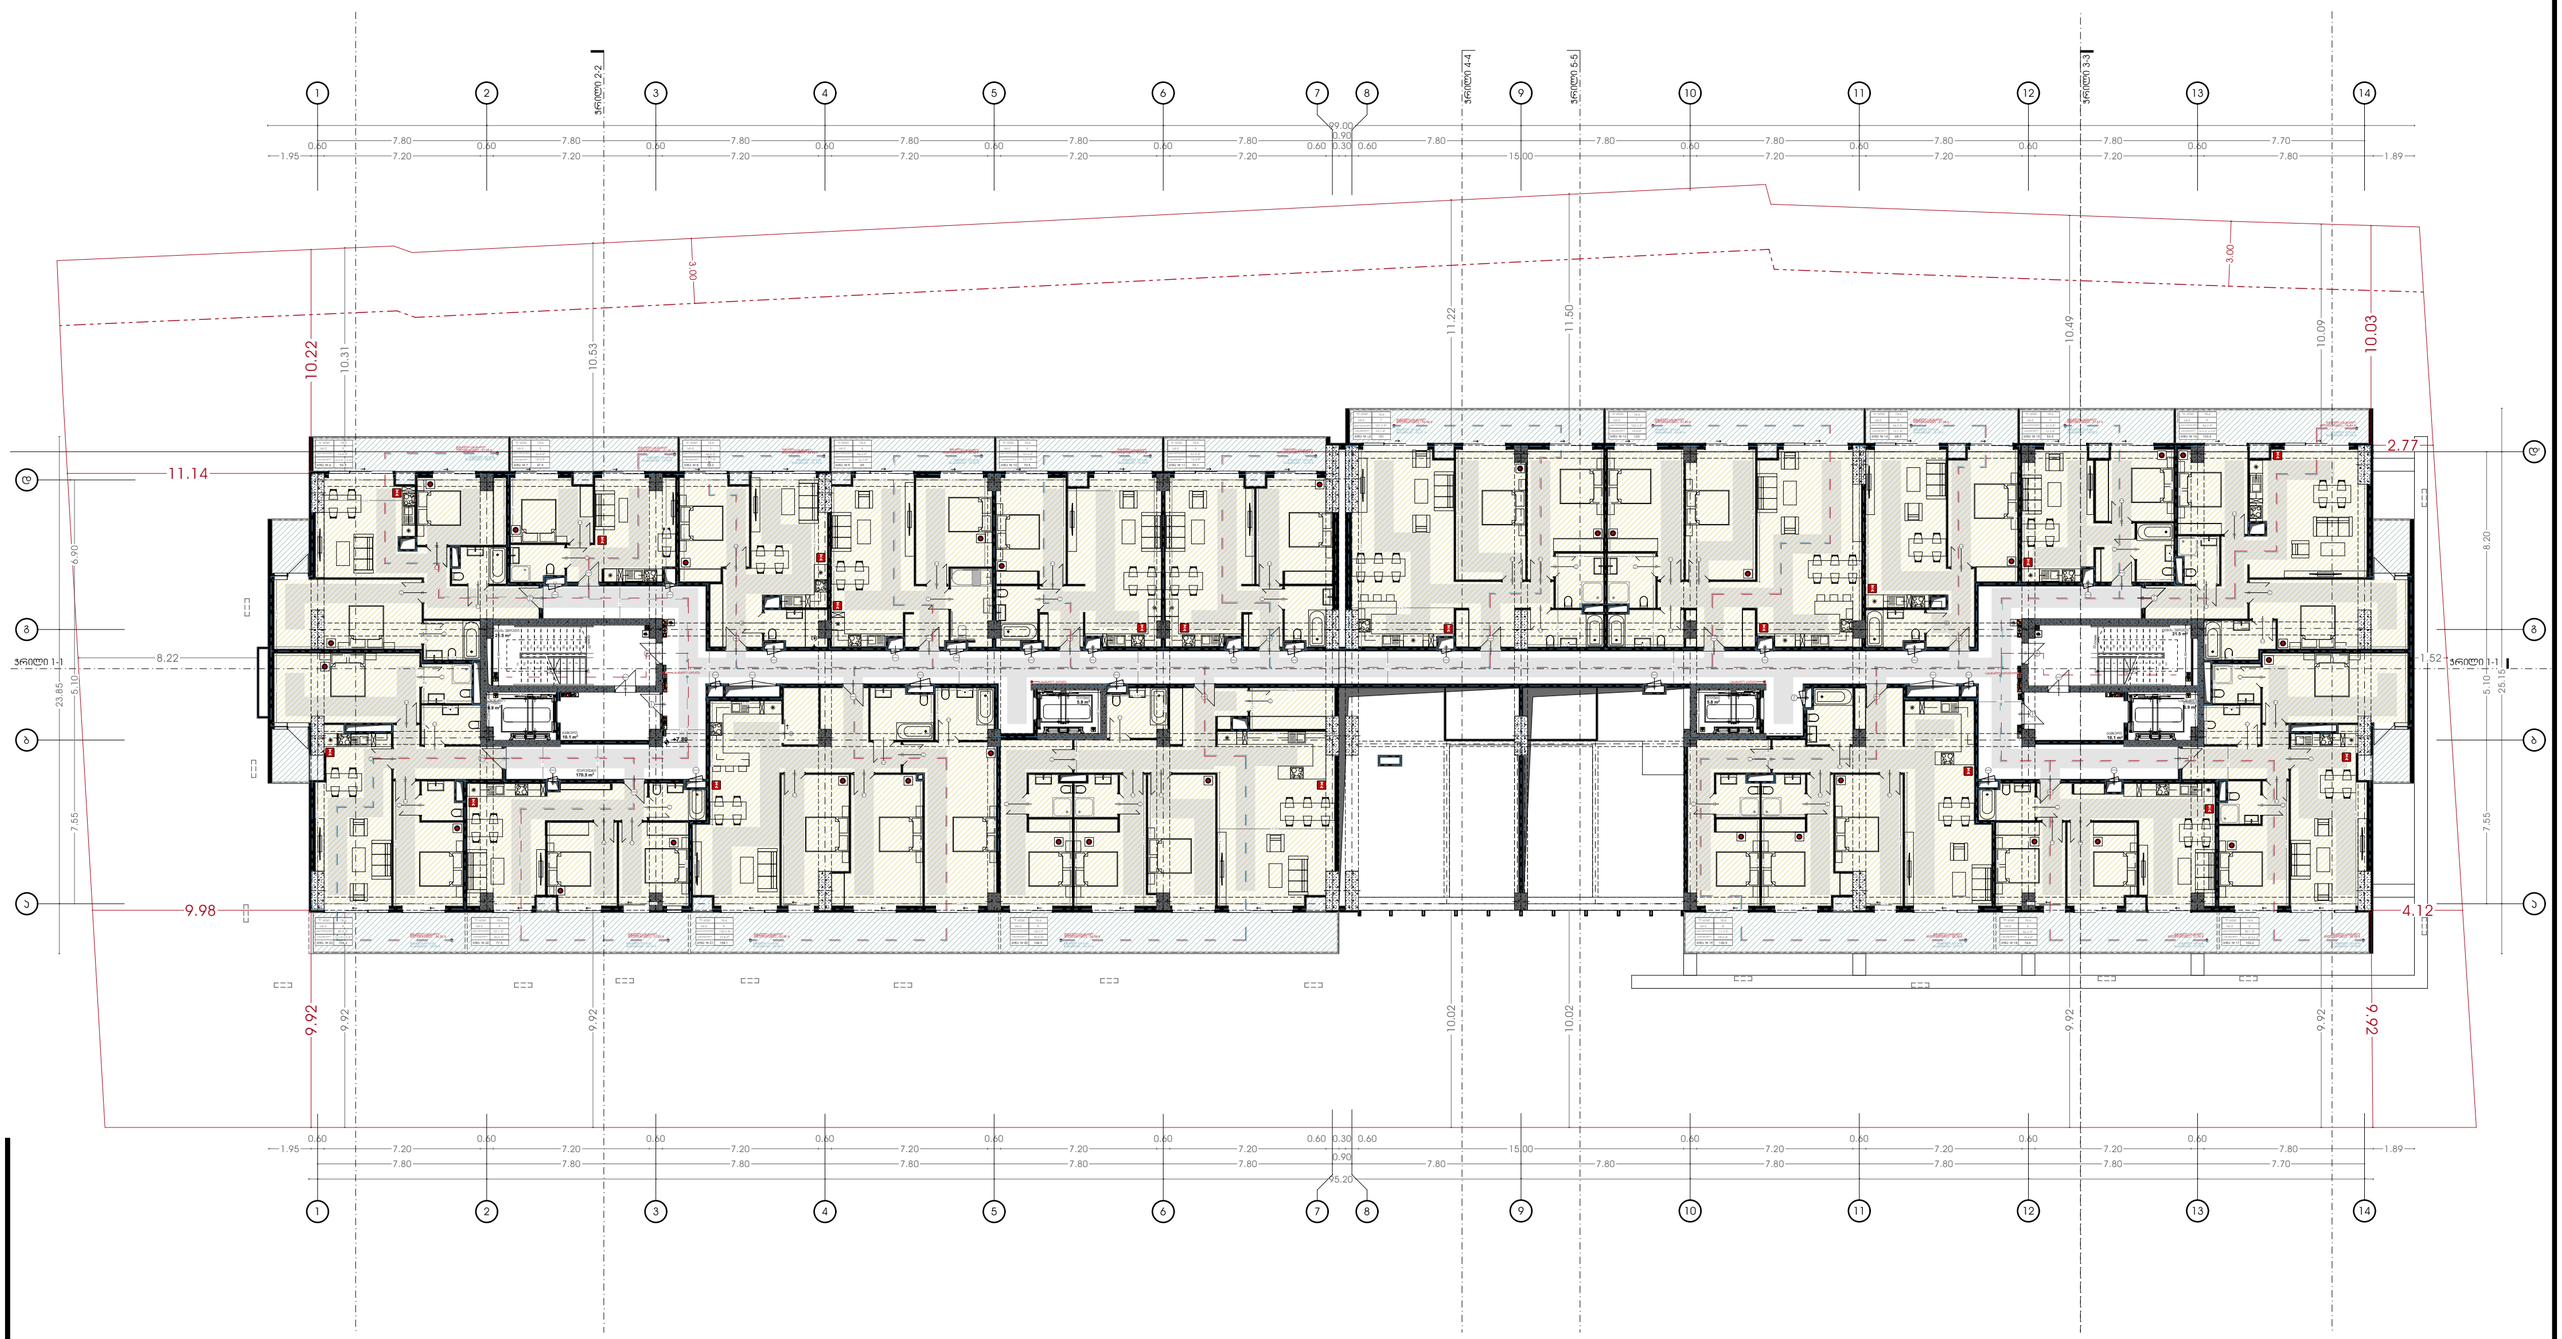

პირობითი აღნიშვნები:

- საპროექტო საზღვარი

პროექტის დასახელება:

მრავალფუნქციური კომპლექსი

მისამართი:
ქ.თბილისი, ელგუჯა ამაშუკელის ქუჩა

ავტორები :

მთ.არქიტექტორი ნ.გოგებაშვილი

ხ. ა.

არქიტექტორი თ.ჯანიაშვილი

ხ. ა.

შენიშვნა:

არტეკო
ს/კ : 405360675
მის: ს.ციწცაძის ქ. №1; ბ.52

ARTECO
s/k : 405360675
ADDR: s.tsintsadze #1

ARTECO

ნახაზი: გეგმა +7.65 ნიშნულზე სახანძრო უსაფრთხოების ჩვენებით

SCALE 1:100

FORMAT A2

N

თბილისი 2024წ.

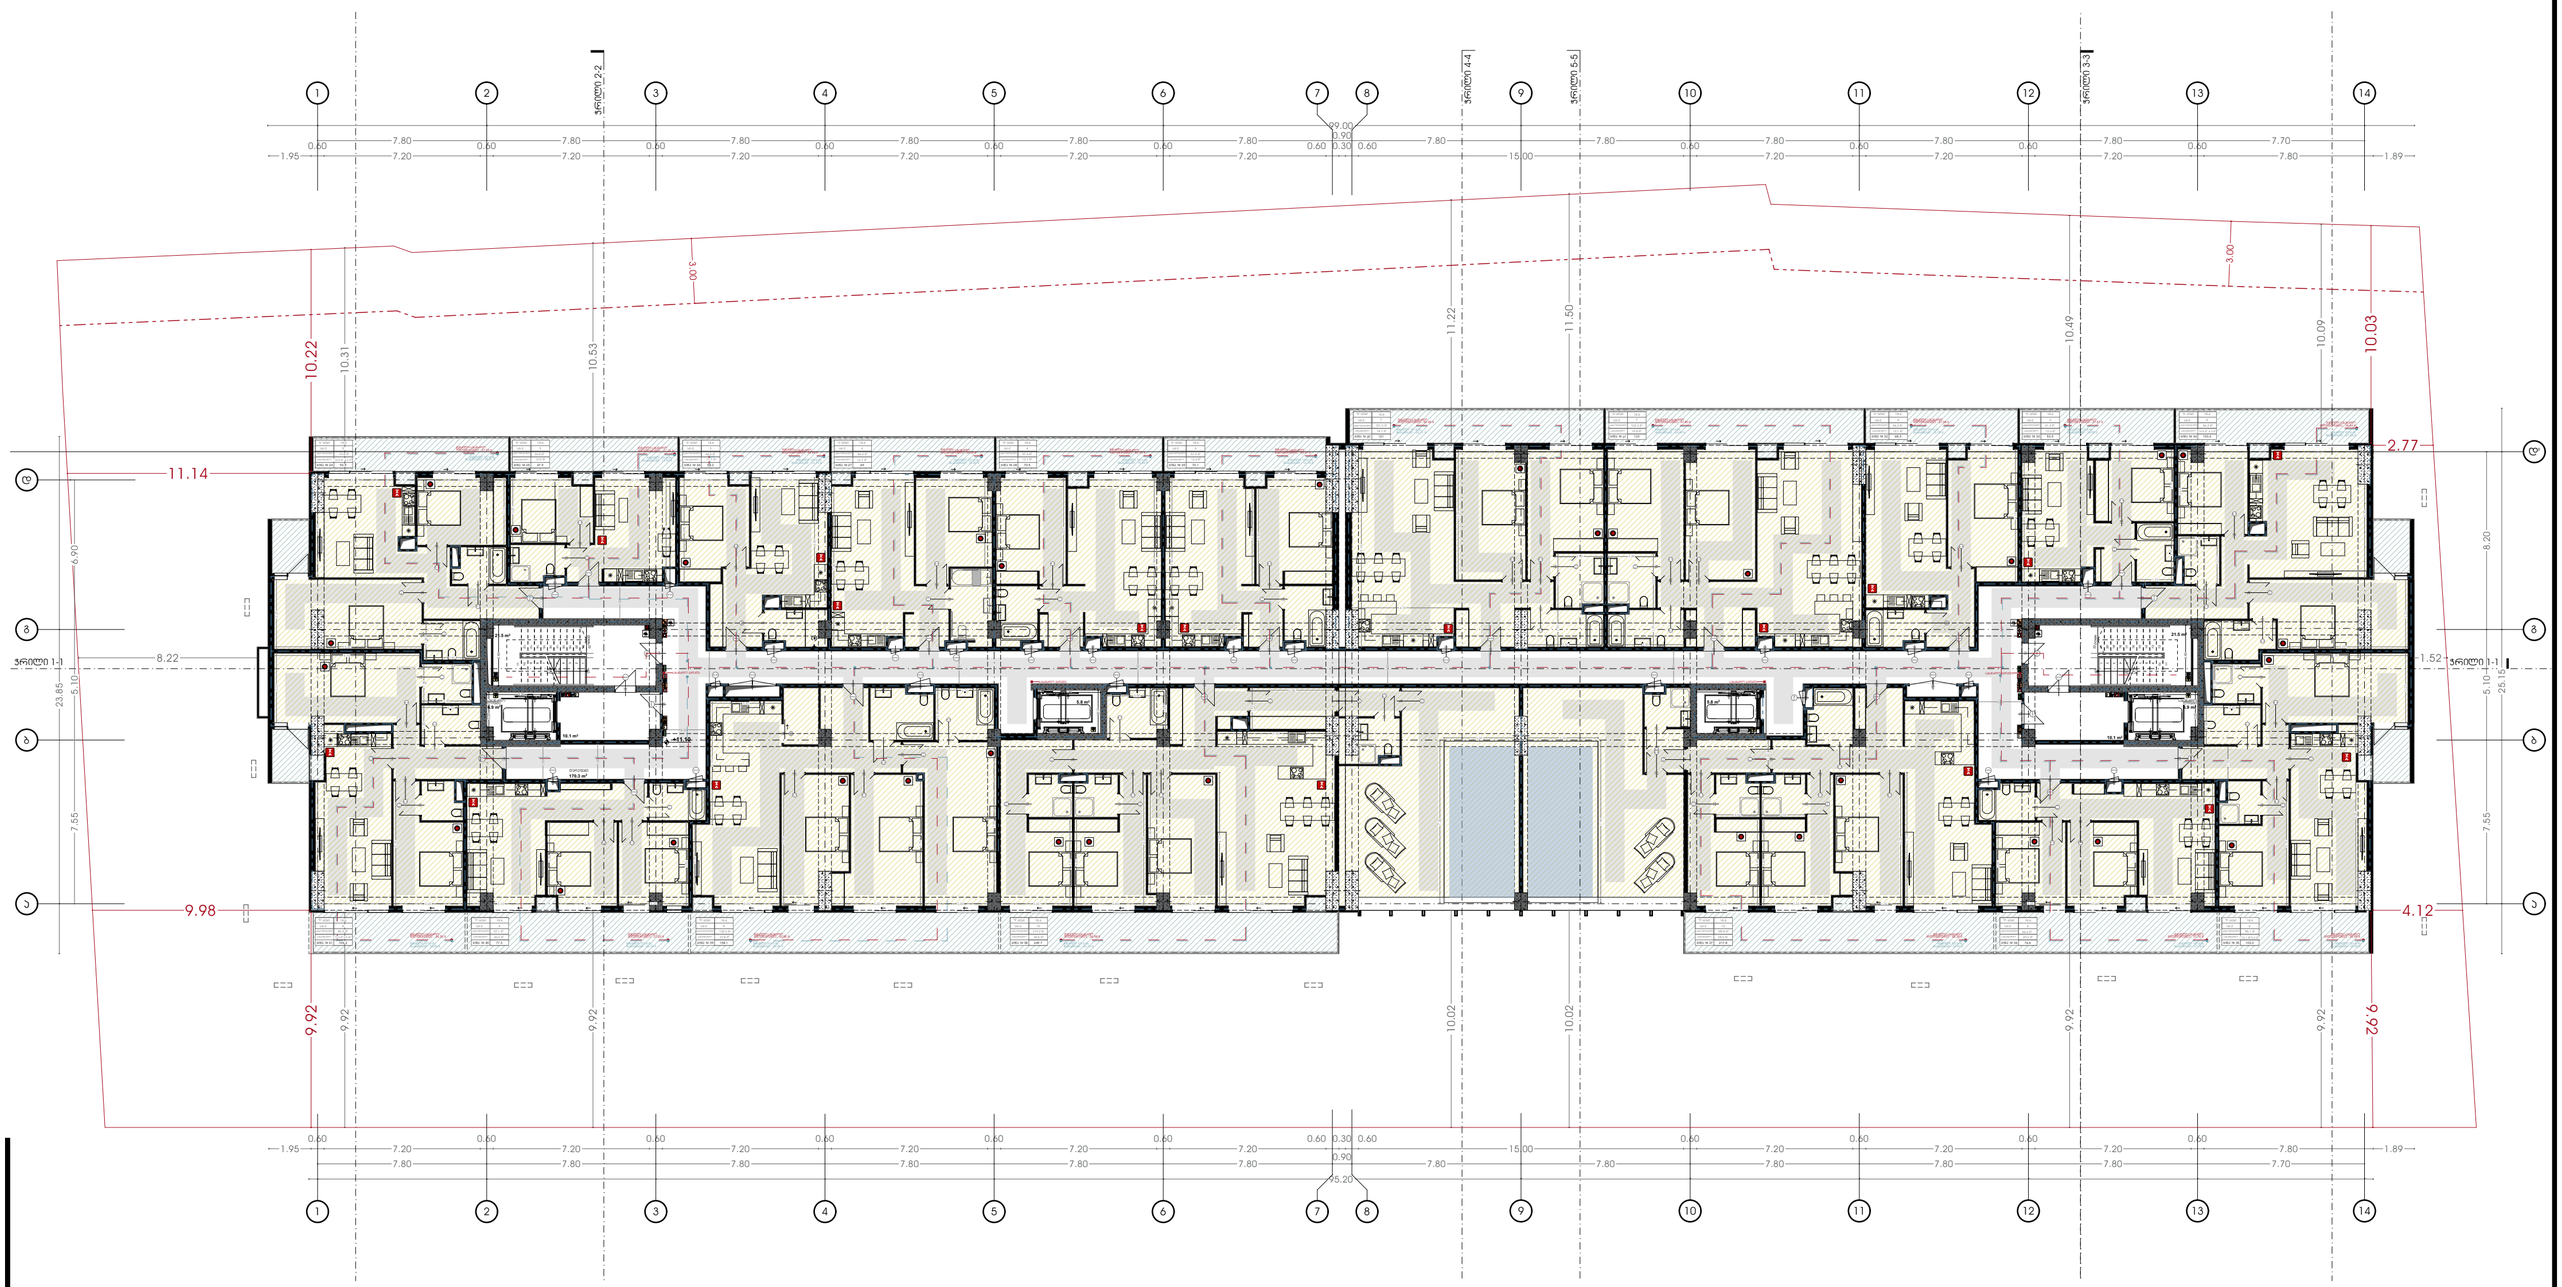

პირობითი აღნიშვნები:

- საპროექტო საზღვარი

[redacted]

N

თბილისი 2024წ.



პირობითი აღნიშვნები:

- საკადასტრო საზღვარი
- განაშენიანების რეგულირების ხაზი (უკანა ეზოსთვის)
- ავტომაშრობი სისტემა
- კვამლმოსხვნელი სისტემა
- კვამლზე მორეაგირე გამწოვები
- ვიზუალური და ხმოვანი განგაშის სისტემა
- მექანიკური განიავების სისტემა
- ხანძრის მართვის ცენტრი
- სახანძრო განგაშის ხელით სამართავი კოლოფი
- ხელის ცეცხლმაქრი
- სახანძრო მილდგარი
- გასასვლელის ნიშანი
- სახანძრო-სამაშველო სამსახურის მიერ გამოსაყენებელი მისაერთებელი
- კაერის დაწნევის სისტემა
- წყლის დასაწევი შადრევანი/დისპენსერი
- კვამლის კონტროლის სისტემა (კვამლის გაწოვა)
- სახანძრო ჰიდრანტი
- ზრა კიბის საკომუნიკაციო სისტემა
- თავშესაფრის ფართობის აღნიშვნა
- სახანძრო სამაშველო ლიფტი
- სახანძრო სამაშველო ლიფტი

პროექტის დასახელება:

მრავალფუნქციური კომპლექსი

მისამართი:
ქ.თბილისი, ელგუჯა ამაშუკელის ქუჩა

ავტორები :

მთ.არქიტექტორი ნ.გოგაშვილი

ხ. პ.

არქიტექტორი თ.ჯანიაშვილი

ხ. პ.

შენიშვნა:

არტეკო

ს/კ : 405360675

მის: ს.ცინცაძის ქ. №1; ბ.52

ARTECO

s/k : 405360675

ADDR: s.tsintsadze #1

ნახაზი: გეგმა +14.25 ნიშნულზე სახანძრო უსაფრთხოების ჩვენებით

SCALE 1:100

FORMAT A2

N

თბილისი 2024წ.

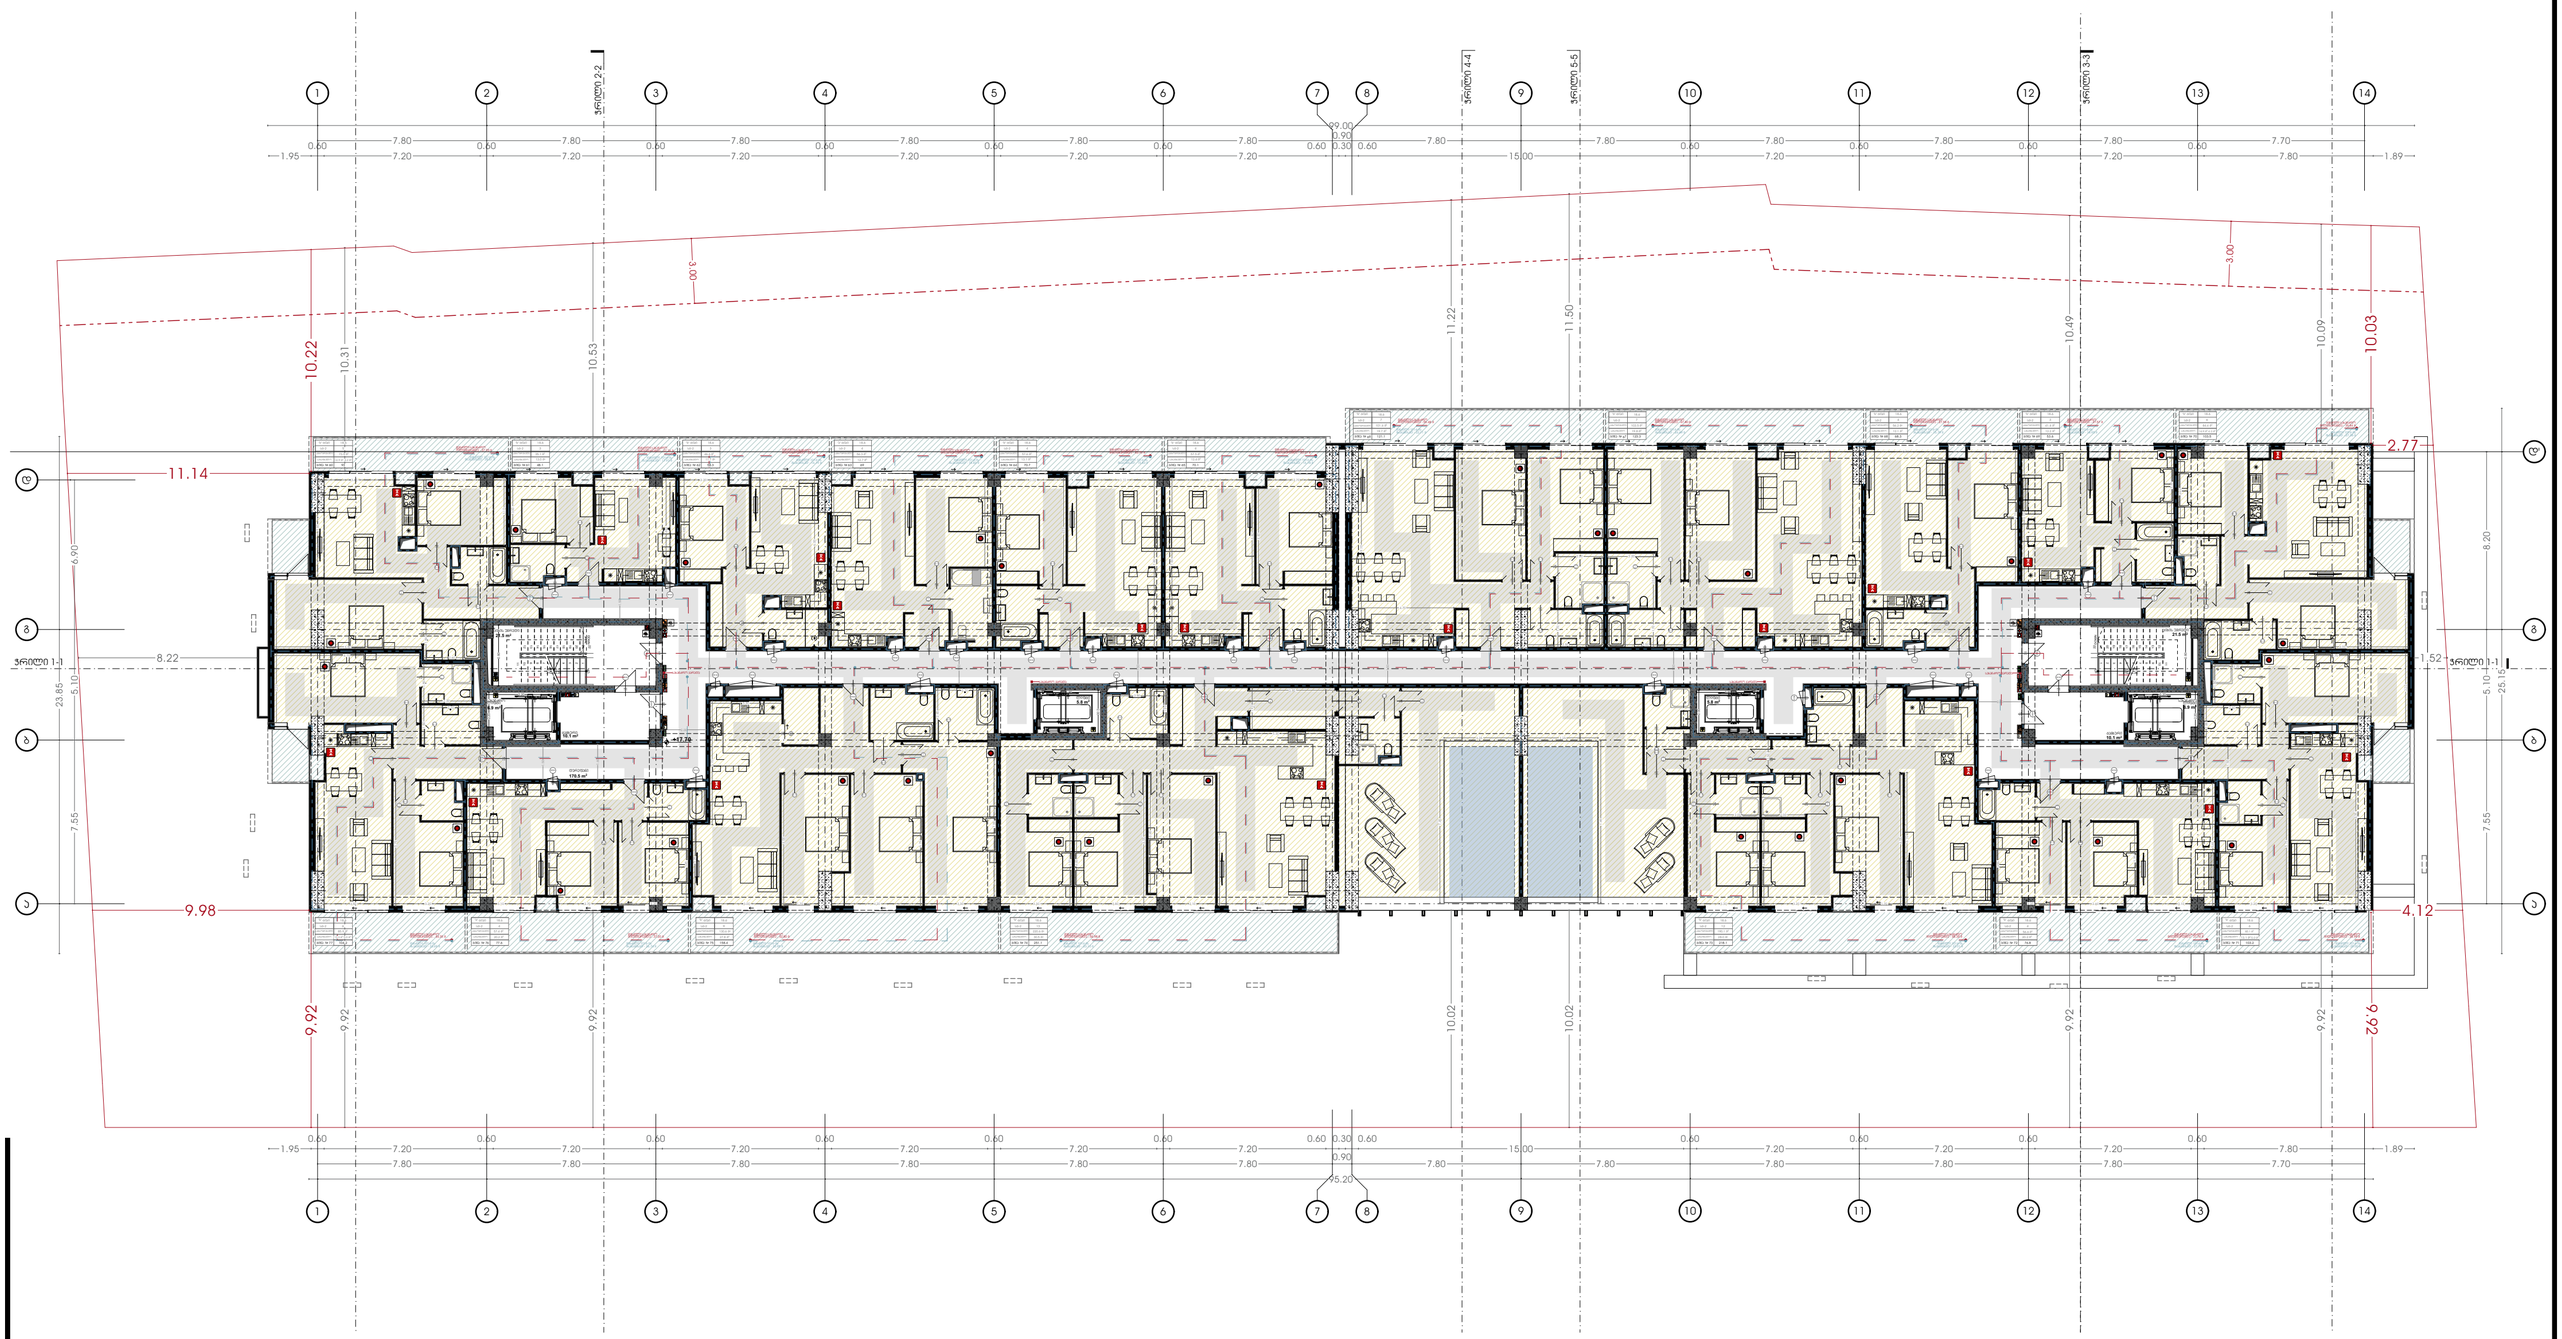

პირობითი აღნიშვნები:

- საპროექტო საზღვარი

პროექტის დასახელება:

მრავალფუნქციური კომპლექსი

მისამართი:

ავტორები :

მთ.არქიტექტორი ნ.გოგებაშვილი

ხ. ა.

არქიტექტორი თ.ჯანიაშვილი

ხ. ა.

შენიშვნა:

არტეკო

ს/კ : 405360675

მის: ს.ციწკაძის ქ. №1; ბ.52

ARTECO

s/k : 405360675

ADDR: s.tsintsadze #1

ARTECO

ნახაზი: გეგმა +17.55 ნიშნულზე სახანძრო უსაფრთხოების ჩვენებით

SCALE 1:100

FORMAT A2

[redacted]

N
თბილისი 2024წ.



პირობითი აღნიშვნები:

- საკადასტრო საზღვარი
- განაშენიანების რეგულირების ხაზი (უკანა ეზოსთვის)

პროექტის დასახელება:

მრავალფუნქციური კომპლექსი

მისამართი:
ქ.თბილისი, ელგუჯა ამაშუკელის ქუჩა

ავტორები :

მთ.არქიტექტორი ნ.გოგეშვილი
ხ. ა.

არქიტექტორი თ.ჯანიაშვილი
ხ. ა.

შენიშვნა:

არტეკო
ს/კ : 405360675
მის: ს.ცინცაძის ქ. №1; ბ.52

ARTECO
s/k : 405360675
ADDR: s.tsintsadze #1

ნახაზი: გეგმა +20.85 ნიშნულზე სახანძრო უსაფრთხოების ჩვენებით

SCALE 1:100 | FORMAT A2

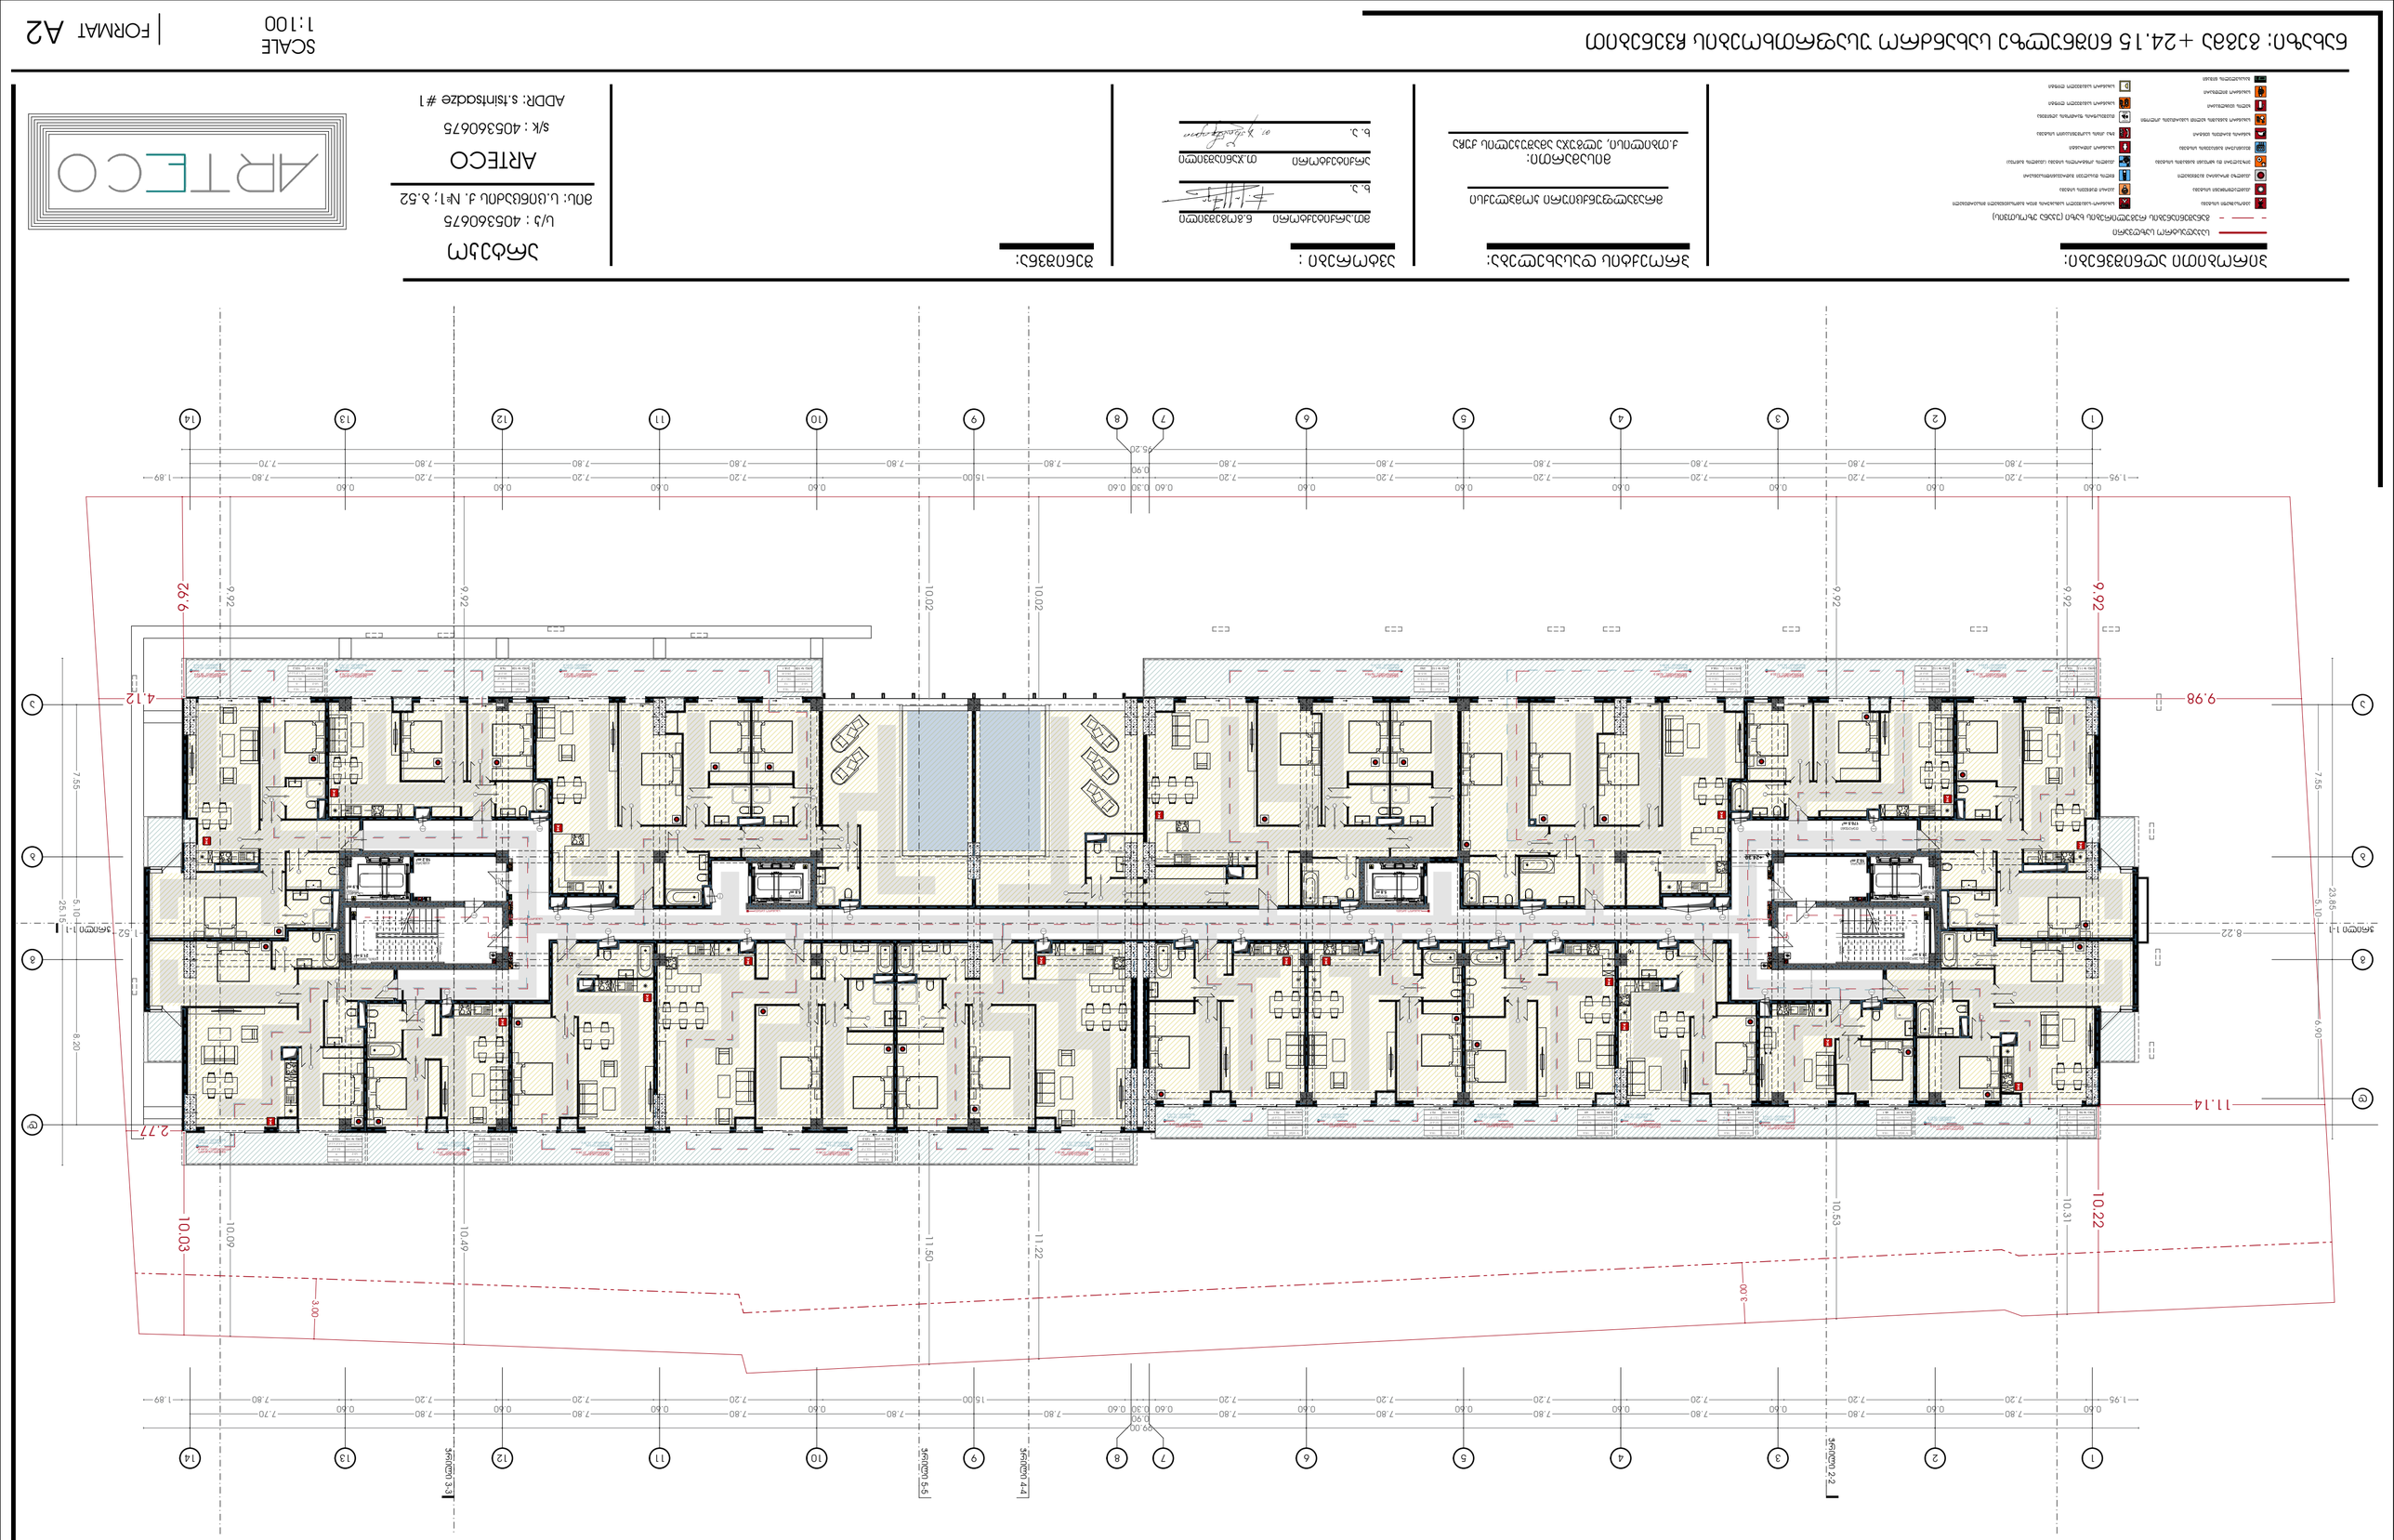














N

თბილისი 2024წ.

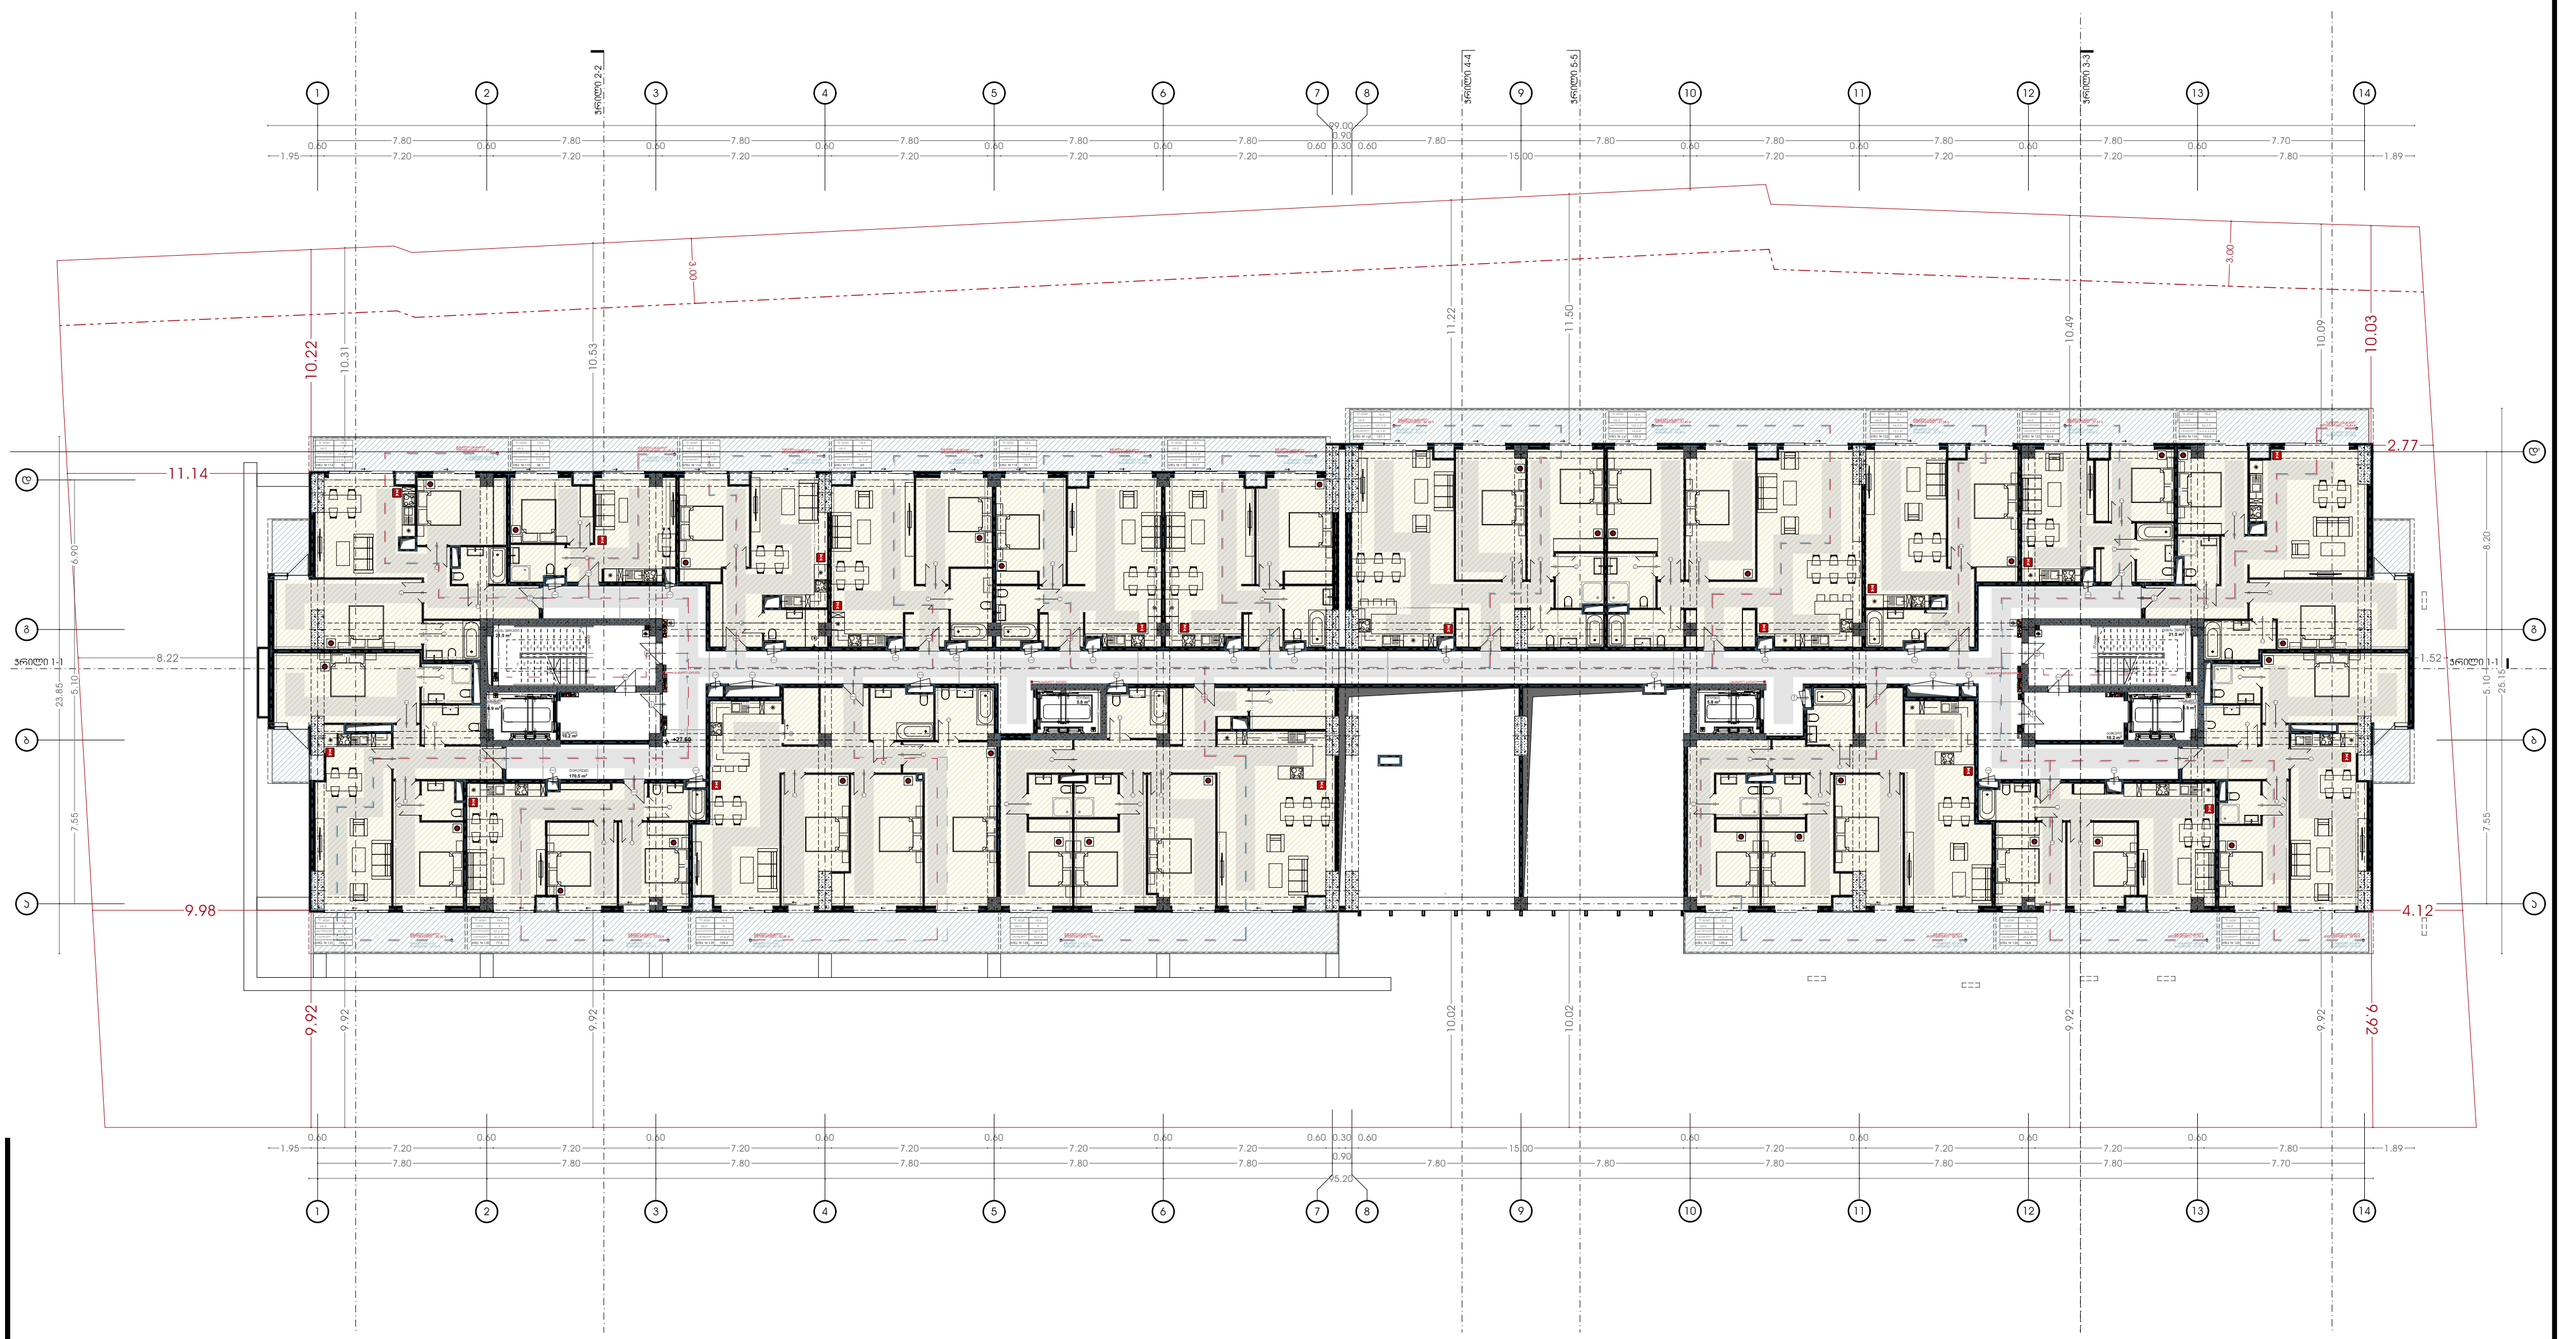

პირობითი აღნიშვნები:

- საპროექტო საზღვარი
პროექტის დასახელება:

მრავალფუნქციური კომპლექსი

მისამართი:
ქ.თბილისი, ელგუჯა ამაშუკელის ქუჩა

ავტორები :

მთ.არქიტექტორი ნ.გოგებაშვილი

ხ. ა.

არქიტექტორი თ.ჯანიაშვილი

ხ. ა.

შენიშვნა:

არტეკო
ს/კ : 405360675
მის: ს.ციწცაძის ქ. №1; ბ.52

ARTECO
s/k : 405360675
ADDR: s.tsintsadze #1

ნახაზი: გეგმა +27.45 ნიშნულზე სახანძრო უსაფრთხოების ჩვენებით

SCALE 1:100

FORMAT A2

[redacted]

თბილისი 2024წ.



პირობითი აღნიშვნები:

- საკადასტრო საზღვარი
- განაშენიანების რეგულირების ხაზი (უკანა ეზოსთვის)
- ავტოსაშხეფი სისტემა
- კვამლაღმომჩენი სისტემა
- კვამლზე მორაგირე მაუწყებელი
- ვიზუალური და ხმოვანი განგაშის სისტემა
- მექანიკური განიავების სისტემა
- ხანძრის მართვის ცენტრი
- სახანძრო განგაშის ხელით სამართავის კოლოფი
- ხელის ცეცხლმაქრი
- სახანძრო მილდგარი
- გასასვლელის ნიშანი
- სახანძრო-სამაშველო სამსახურის მიერ გამოსაყენებელი მისაერთებელი
- ჰაერსი დაწნევის სიტემა
- წყლის დასალევი შადრევანი/დისპენსერი
- კვამლის კონტროლის სიტემა (კვამლის გაწოვა)
- სახანძრო ჰიდრანტი
- გზა კიბის საკომუნიკაციო სისტემა
- თავშესაფრის ფართობის აღნიშვნა
- სახანძრო სამაშველო ლიფტი
- სახანძრო სამაშველო ლიფტი

პროექტის დასახელება:

მრავალფუნქციური კომპლექსი

მისამართი:
ქ.თბილისი, ელგუჯა ამაშუკელის ქუჩა

ავტორები :

მთ.არქიტექტორი ნ.გოგეშვილი
ხ. ა.

არქიტექტორი თ.ჯანიაშვილი
ხ. ა.

შენიშვნა:

არტეკო
ს/კ : 405360675
მის: ს.ცინცაძის ქ. №1; ბ.52

ARTECO
s/k : 405360675
ADDR: s.tsintsadze #1

ნახაზი: გეგმა +30.75 ნიშნულზე სახანძრო უსაფრთხოების ჩვენებით

SCALE 1:100

FORMAT A2



















[redacted]

N

თბილისი 2024წ.

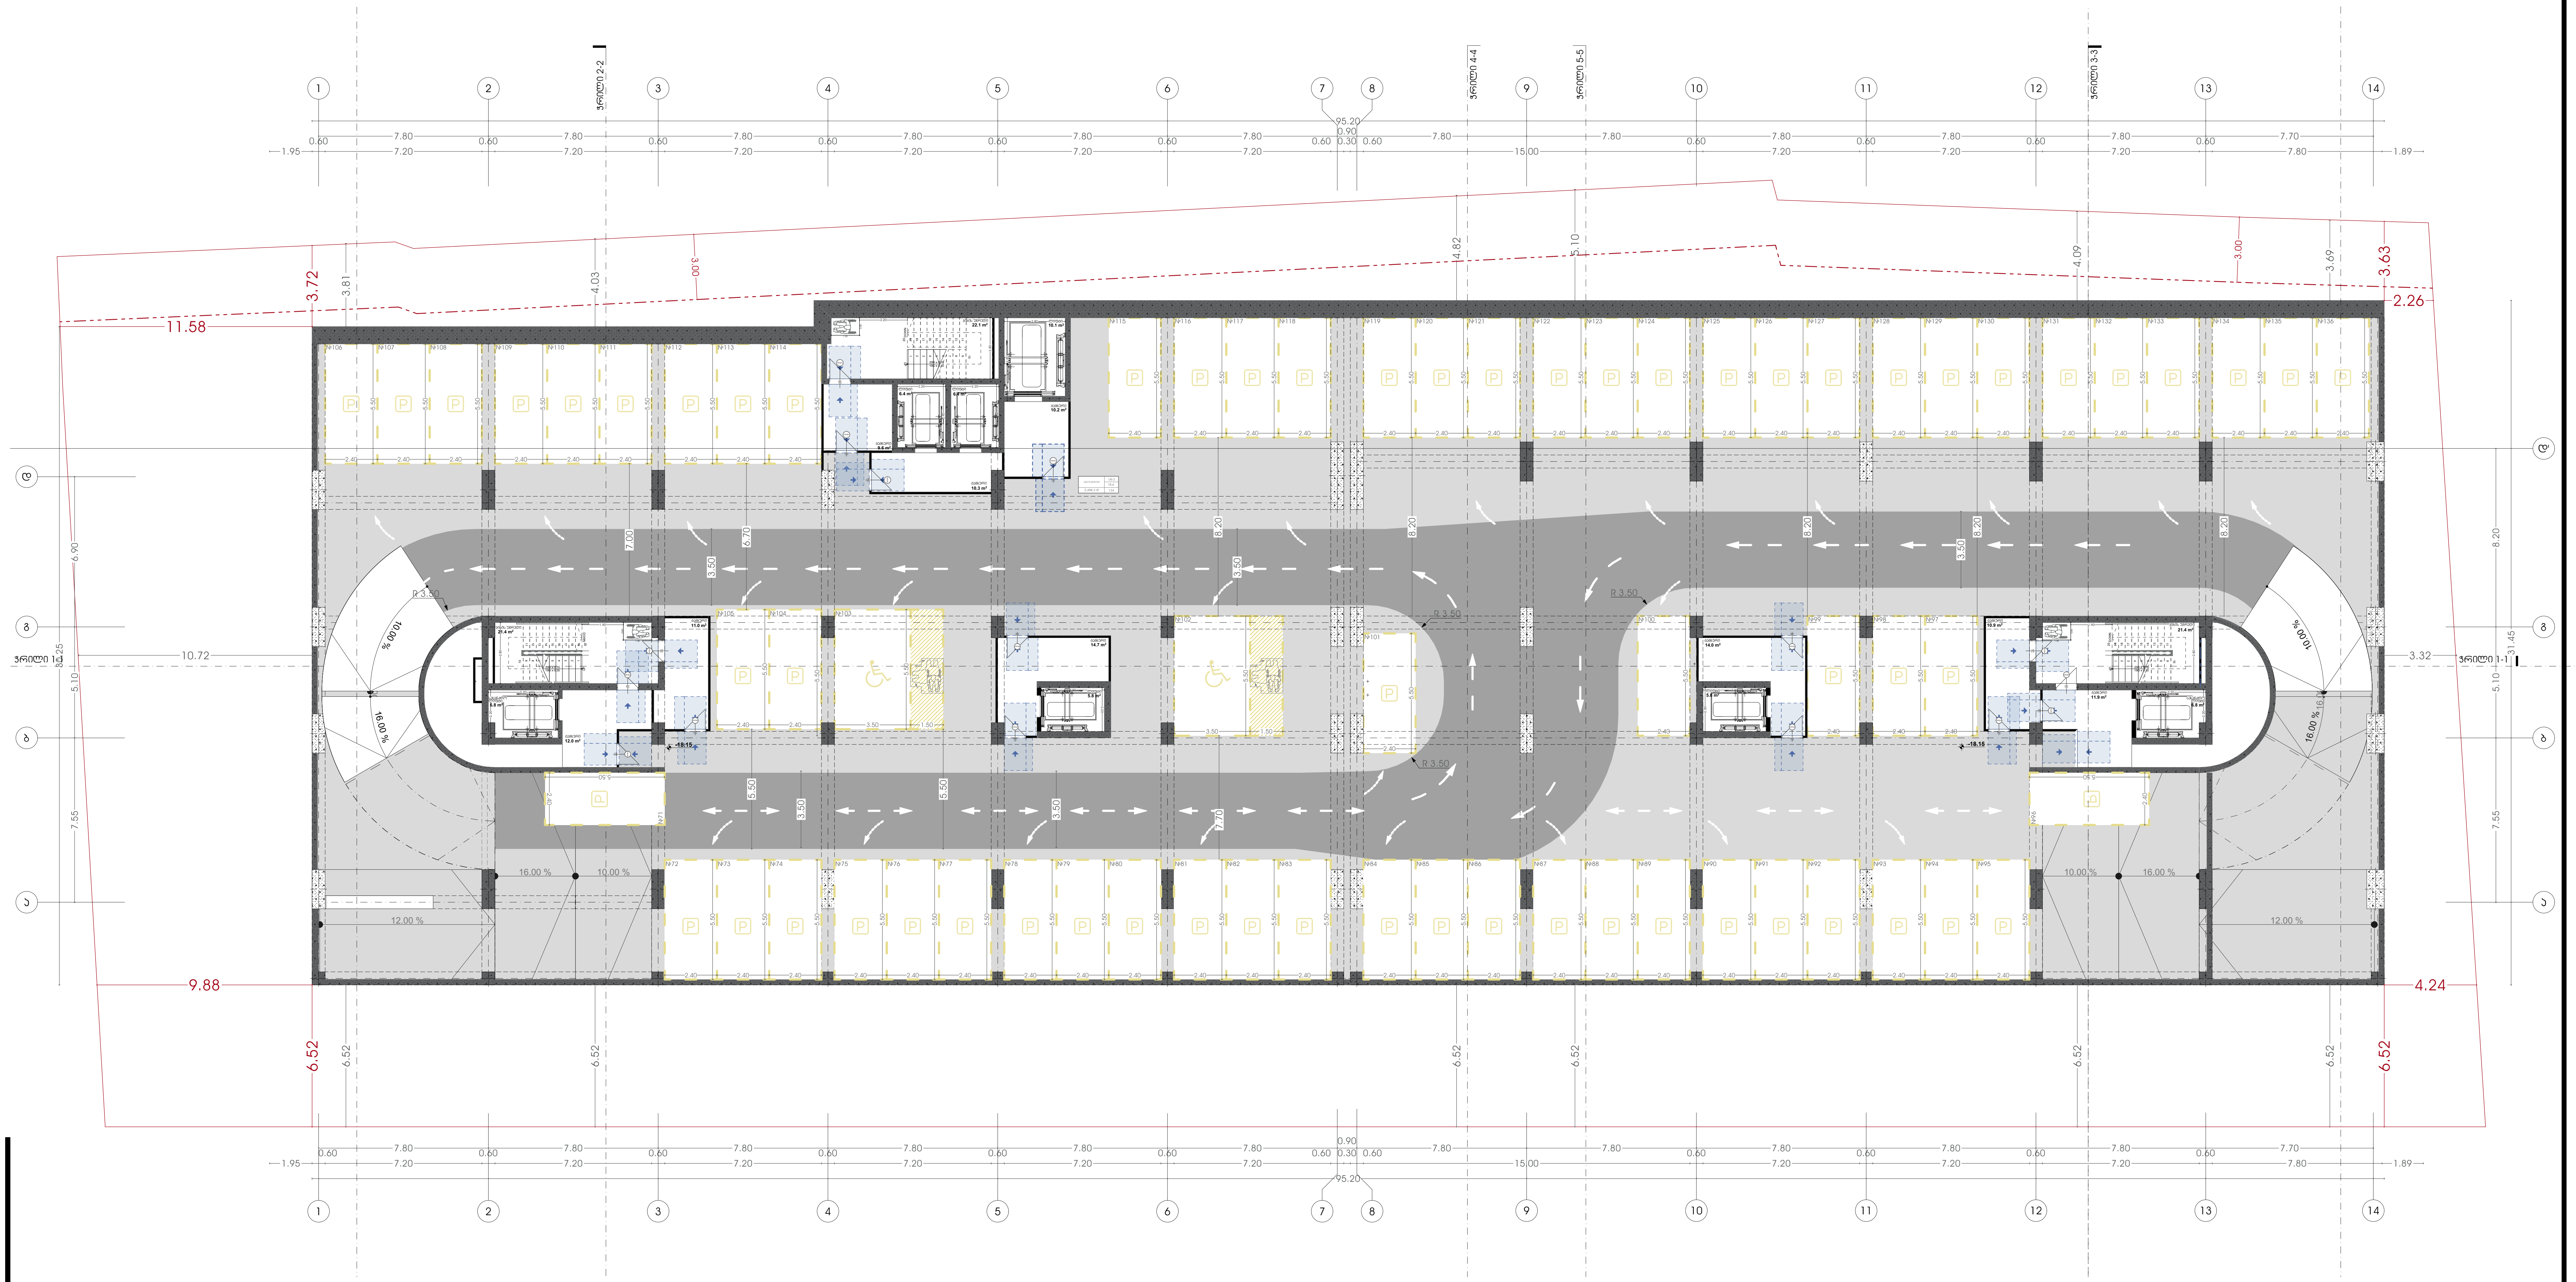

პირობითი აღნიშვნები:

- საკადასტრო საზღვარი
- განაშენიანების რეგულირების ხაზი (უკანა ეზოსთვის)

პროექტის დასახელება:

მრავალფუნქციური კომპლექსი

მისამართი:
ქ.თბილისი, ელგუჯა ამაშუკელის ქუჩა

ავტორები :

მთ.არქიტექტორი ნ.გოგეშვილი

ხ. ა.

არქიტექტორი თ.ჯანიაშვილი

ხ. ა.

შენიშვნა:

არტეკო

ს/კ : 405360675

მის: ს.ცინცაძის ქ. №1; ბ.52

ARTECO

s/k : 405360675

ADDR: s.tsintsadze #1

ნახაზი: გეგმა -18.15 ნიშნულზე მისაწვდომობის ეროვნული სტანდარტის მიხედვით

SCALE 1:100

FORMAT A2

N

თბილისი 2024წ.

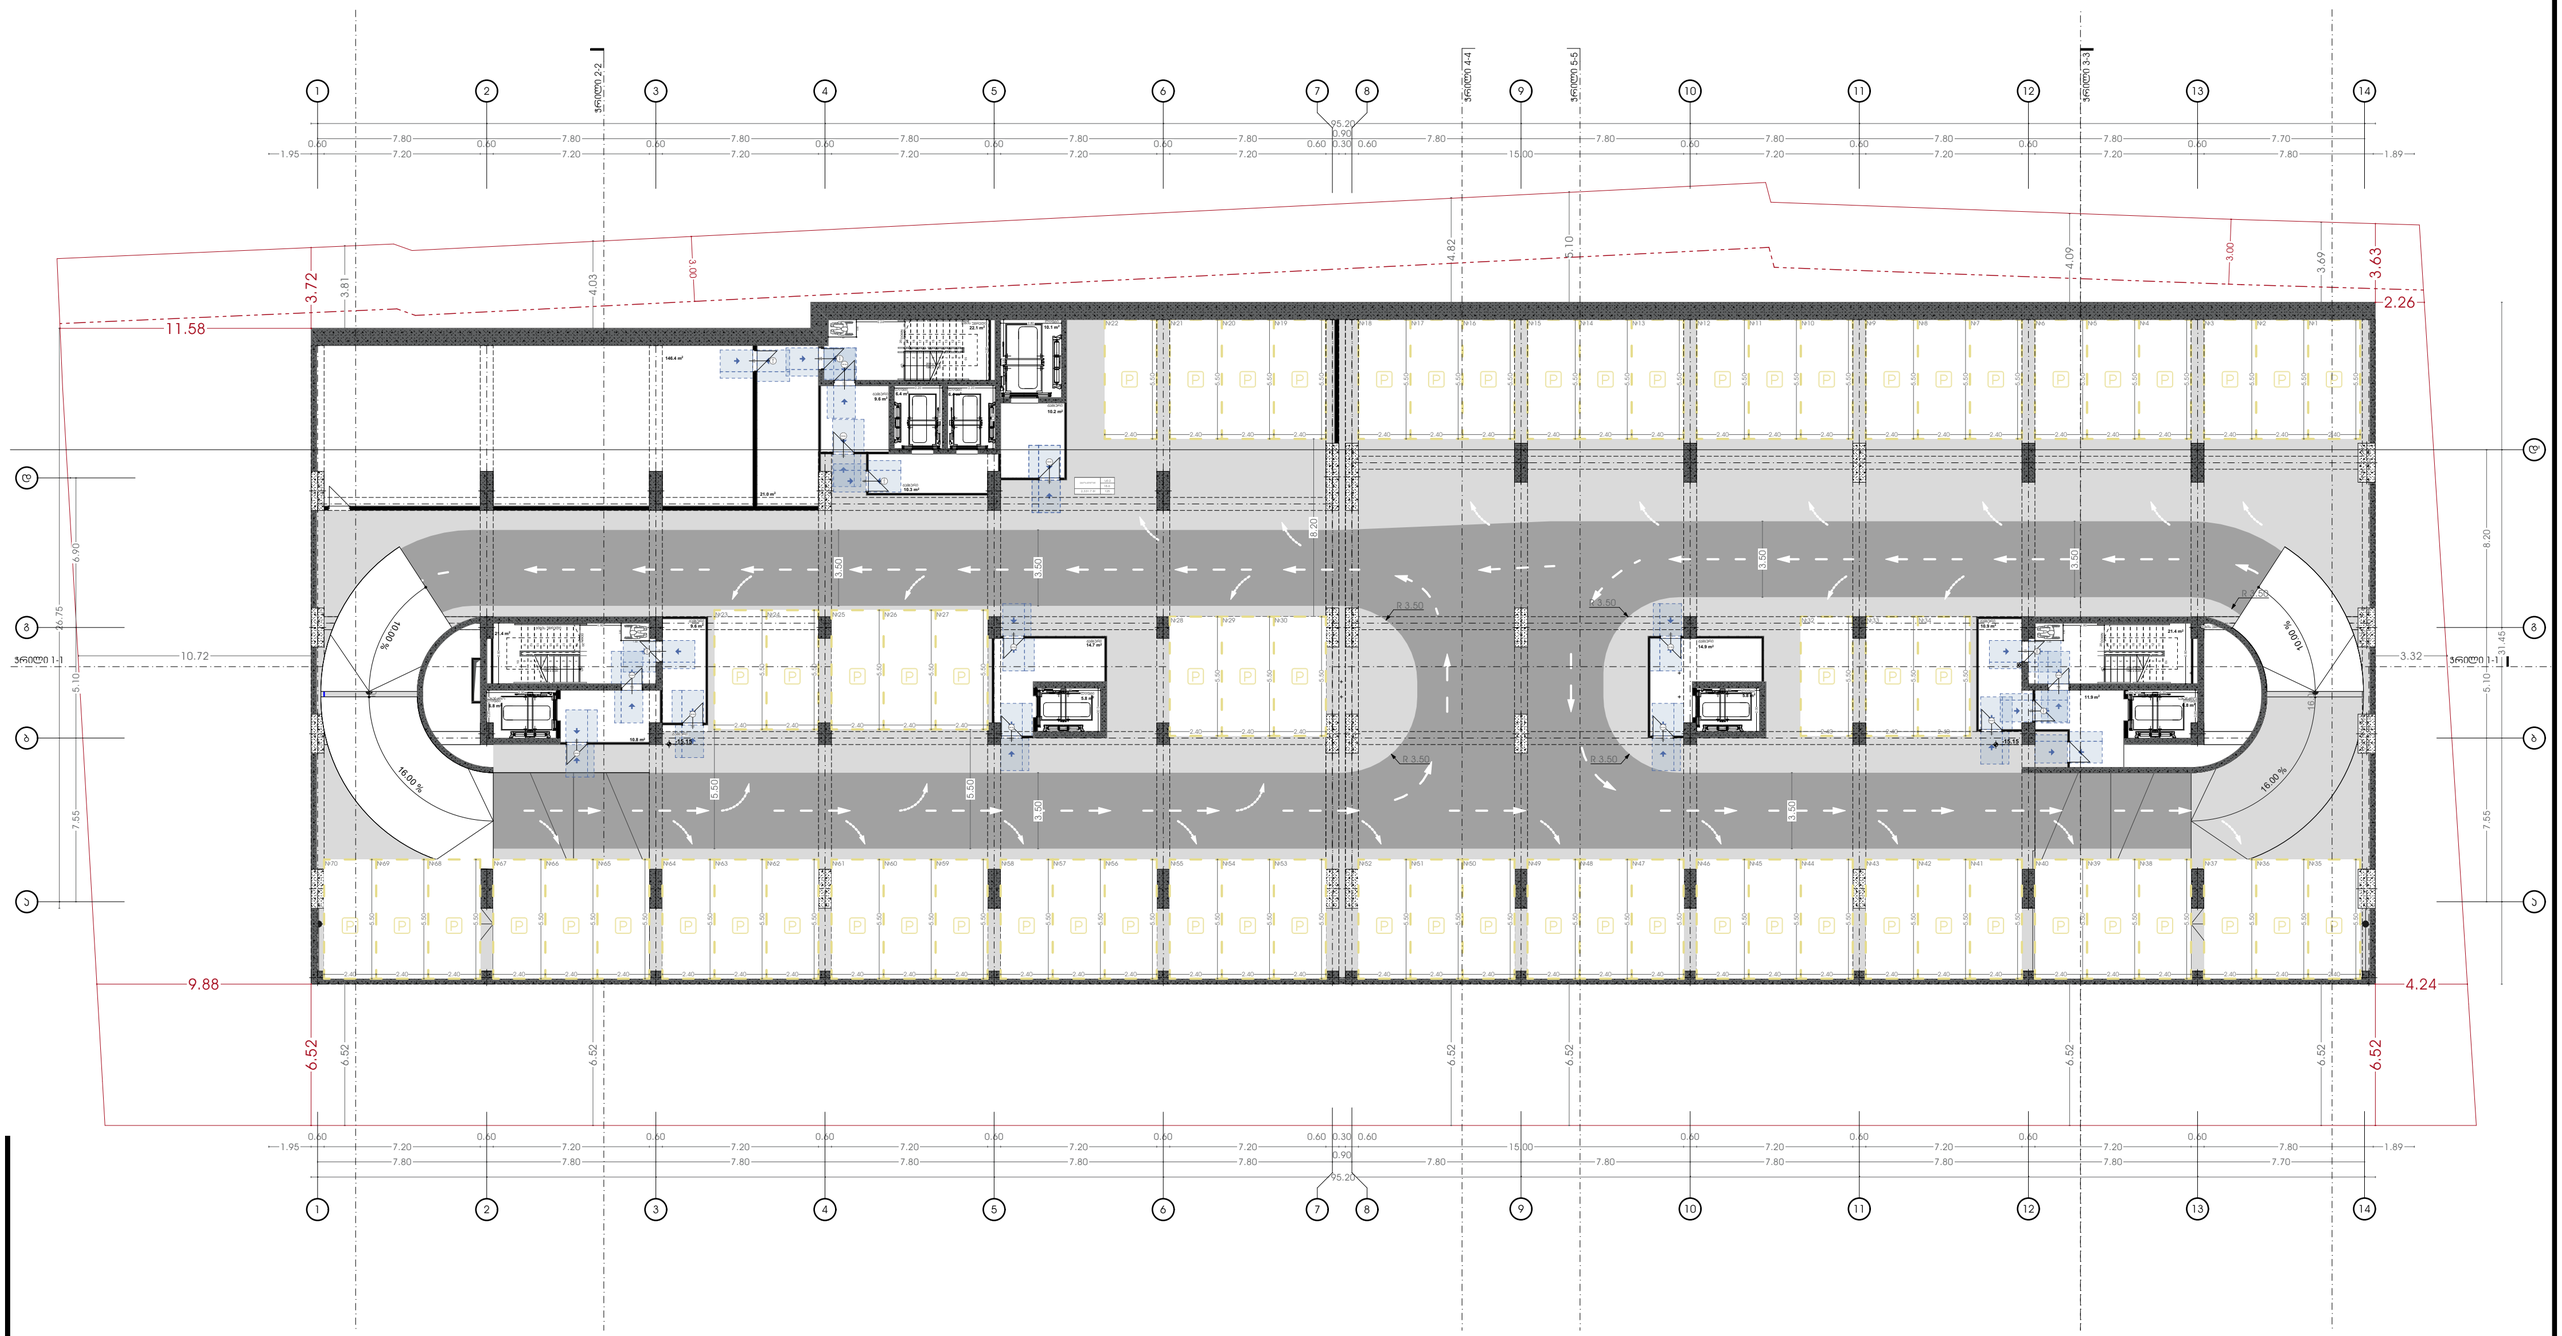

ᲞᲘᲠᲝᲑᲘᲗᲘ ᲐᲦᲜᲘᲨᲕᲜᲔᲑᲘ:

- ᲡᲐᲡᲐᲖᲦᲕᲠᲝ ᲡᲐᲖᲦᲕᲐᲠᲘ
- ᲒᲐᲜᲐᲗᲔᲑᲘᲜᲔᲑᲘᲡ ᲠᲔᲟᲣᲚᲘᲠᲔᲑᲘᲡ ᲮᲐᲖᲘ (ᲣᲮᲔᲔᲠᲔ ᲫᲔᲚᲝᲡᲛᲘᲜᲘᲡ)

ᲞᲠᲝᲔᲥᲢᲘᲡ ᲓᲐᲡᲐᲮᲔᲚᲔᲑᲐ:

ᲛᲠᲐᲕᲐᲚᲤᲣᲜᲥᲪᲘᲣᲠᲘ ᲙᲝᲛᲞᲚᲔᲥᲡᲘ

ᲛᲘᲡᲐᲛᲐᲠᲗᲘ:
ქ.ᲗᲑᲘᲚᲘᲡᲘ, ᲔᲚᲖᲕᲘᲜᲐ ᲐᲛᲐᲨᲣᲙᲔᲚᲘᲡ ᲥᲣᲩᲐ

ᲐᲕᲢᲝᲠᲔᲑᲘ :

ᲛᲗ.ᲐᲠ�฀ᲘᲢᲔᲥᲢᲝᲠᲘ ნ.ᲒᲝᲒᲘᲨᲕᲘᲚᲘ
ხ. Ა.

ᲐᲠ�฀ᲘᲢᲔᲥᲢᲝᲠᲘ თ.ᲯᲐᲜᲘᲐᲨᲕᲘᲚᲘ
ხ. Ა.

ᲨᲔᲜᲘᲨᲕᲜᲐ:

ᲐᲠᲢᲔᲙᲝ
ს/Კ : 405360675
ᲛᲘᲡ: ს.ᲪᲘᲜᲪᲐᲫᲘᲡ ქ. №1; ბ.52

ARTECO
s/k : 405360675
ADDR: s.tsintsadze #1

ARTECO

ნახაზი: გეგმა -15.15 ნიშნულზე მისაწვდომობის ეროვნული სტანდარტის მიხედვით

SCALE 1:100

FORMAT A2

N

თბილისი 2024წ.

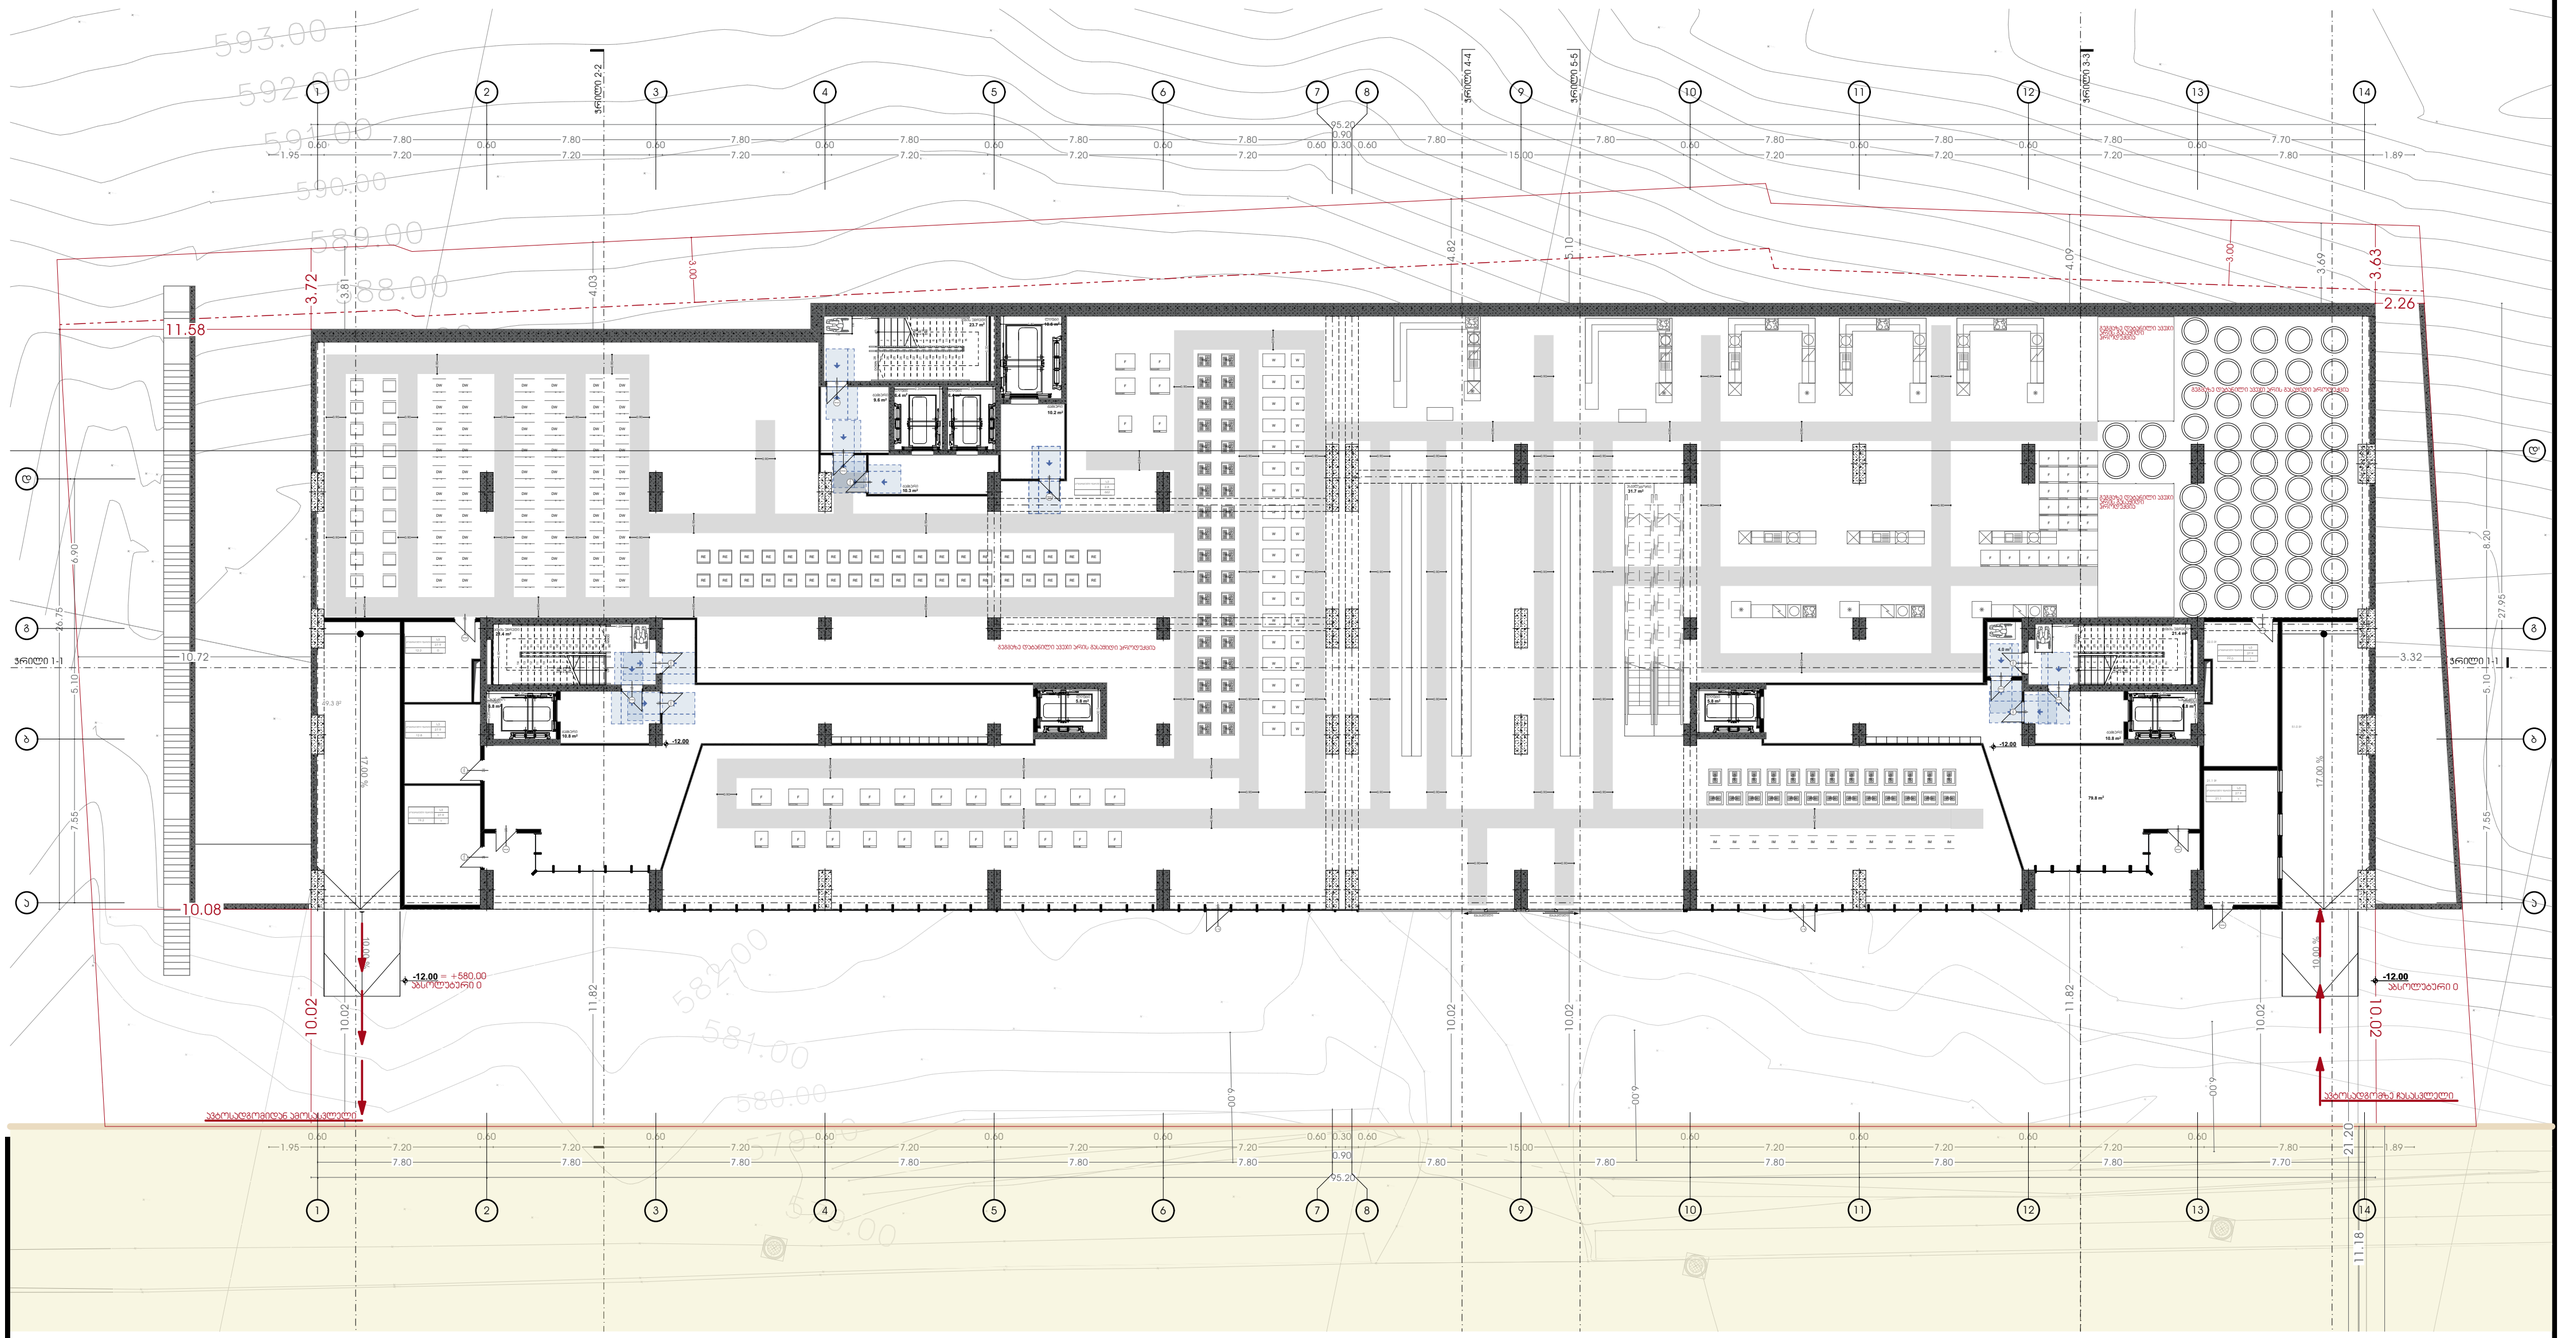

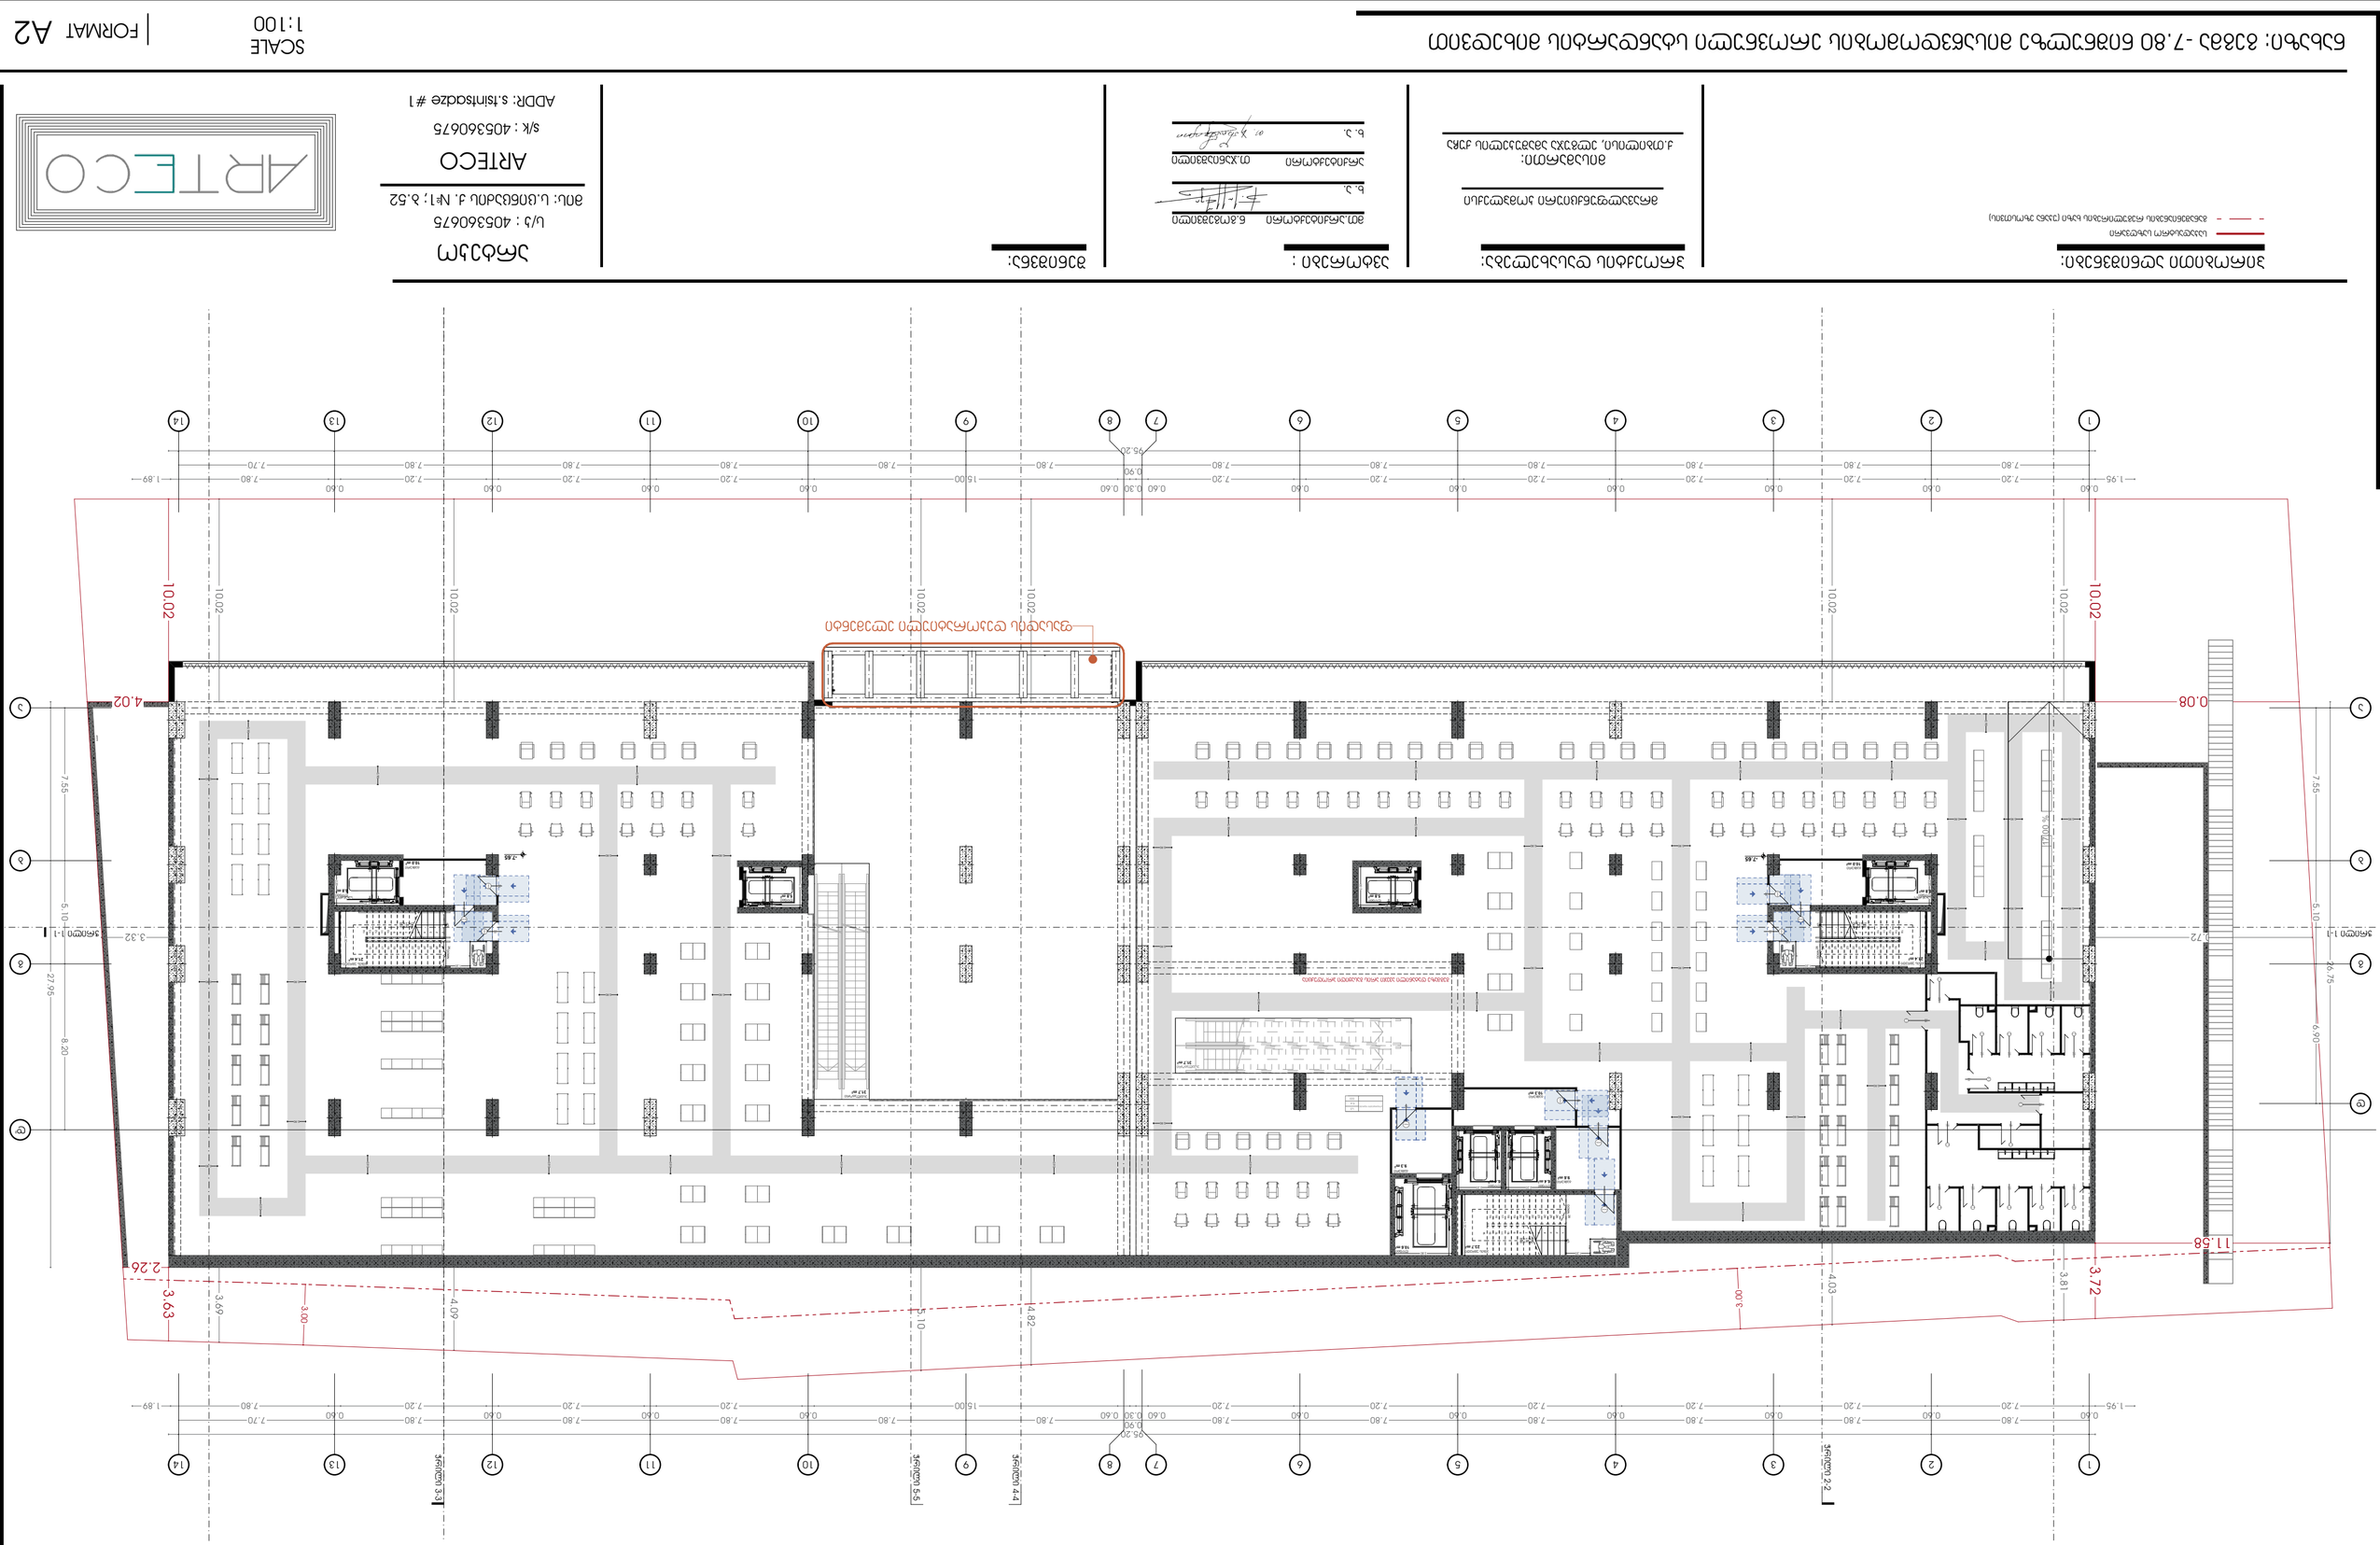




















[redacted]

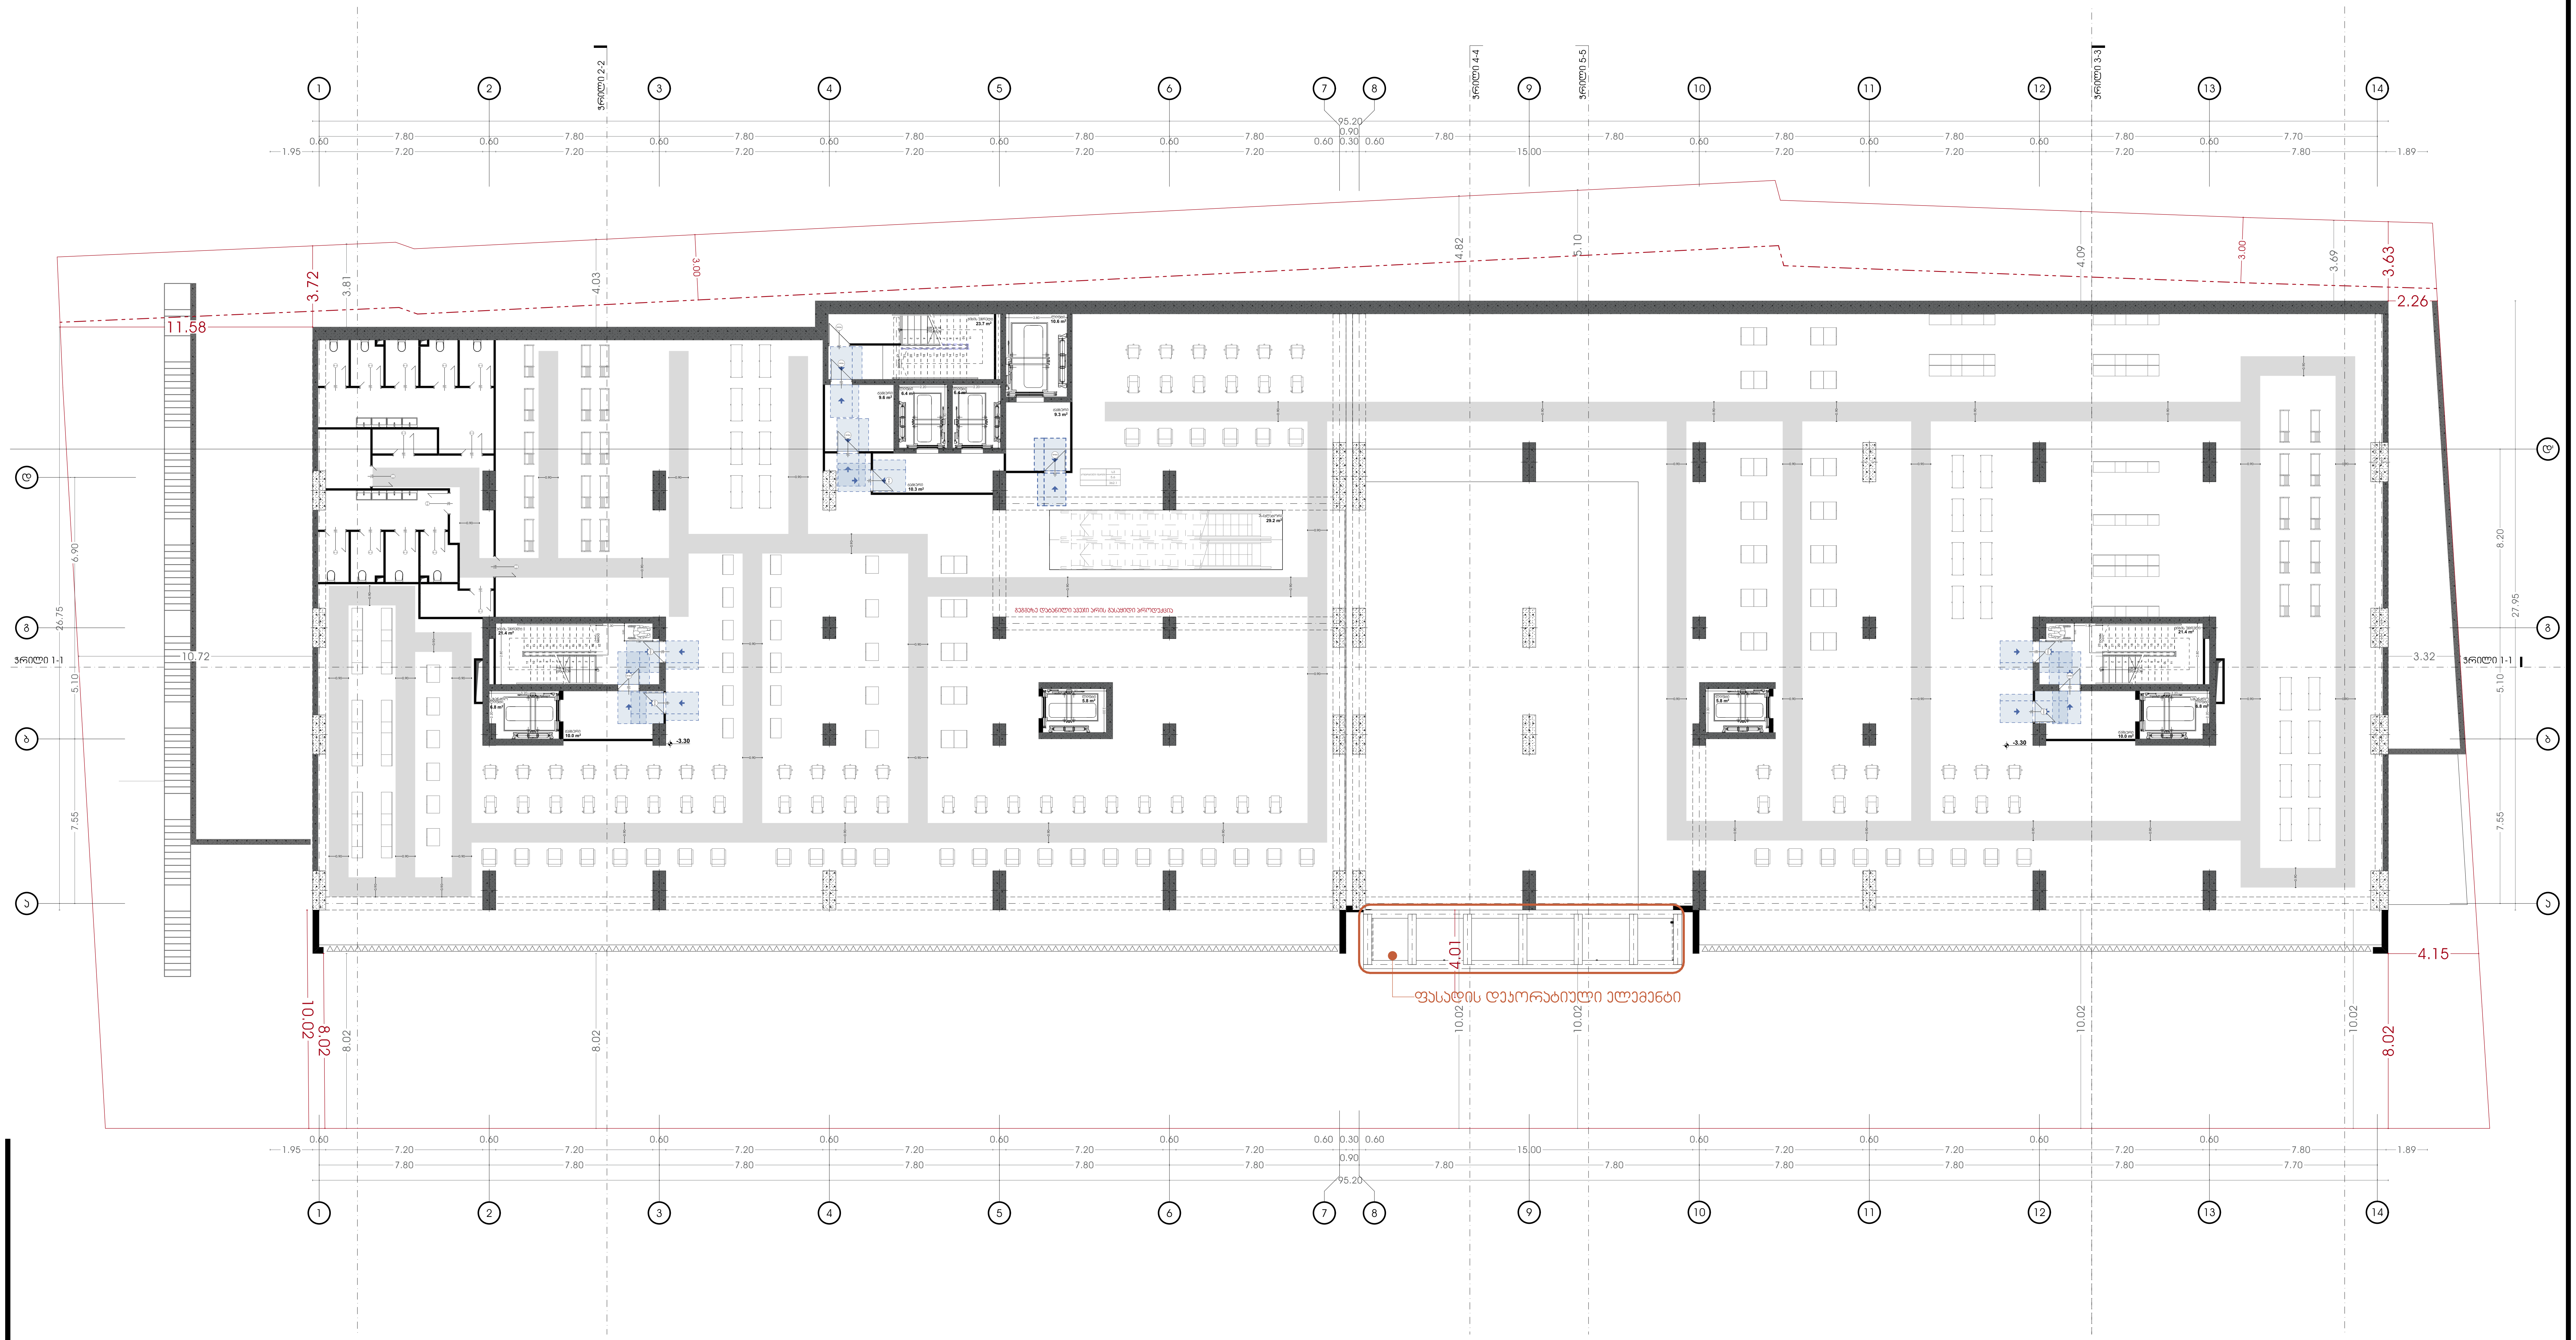

პირობითი აღნიშვნები:

- საკადასტრო საზღვარი
- განაშენიანების რეგულირების ხაზი (უკანა ეზოსთვის)

პროექტის დასახელება:

მრავალფუნქციური კომპლექსი

მისამართი:
ქ.თბილისი, ელგუჯა ამაშუკელის ქუჩა

ავტორები :

მთ.არქიტექტორი ნ.გოგეშვილი
ხ. პ.

არქიტექტორი თ.ჯანიაშვილი
ხ. პ.

შენიშვნა:

არტეკო
ს/კ : 405360675
მის: ს.ცინცაძის ქ. №1; ბ.52

ARTECO
s/k : 405360675
ADDR: s.tsintsadze #1

ARTECO

ნახაზი: გეგმა -3.45 ნიშნულზე მისაწვდომობის ეროვნული სტანდარტის მიხედვით

SCALE
1:100

FORMAT A2

N

თბილისი 2024წ.

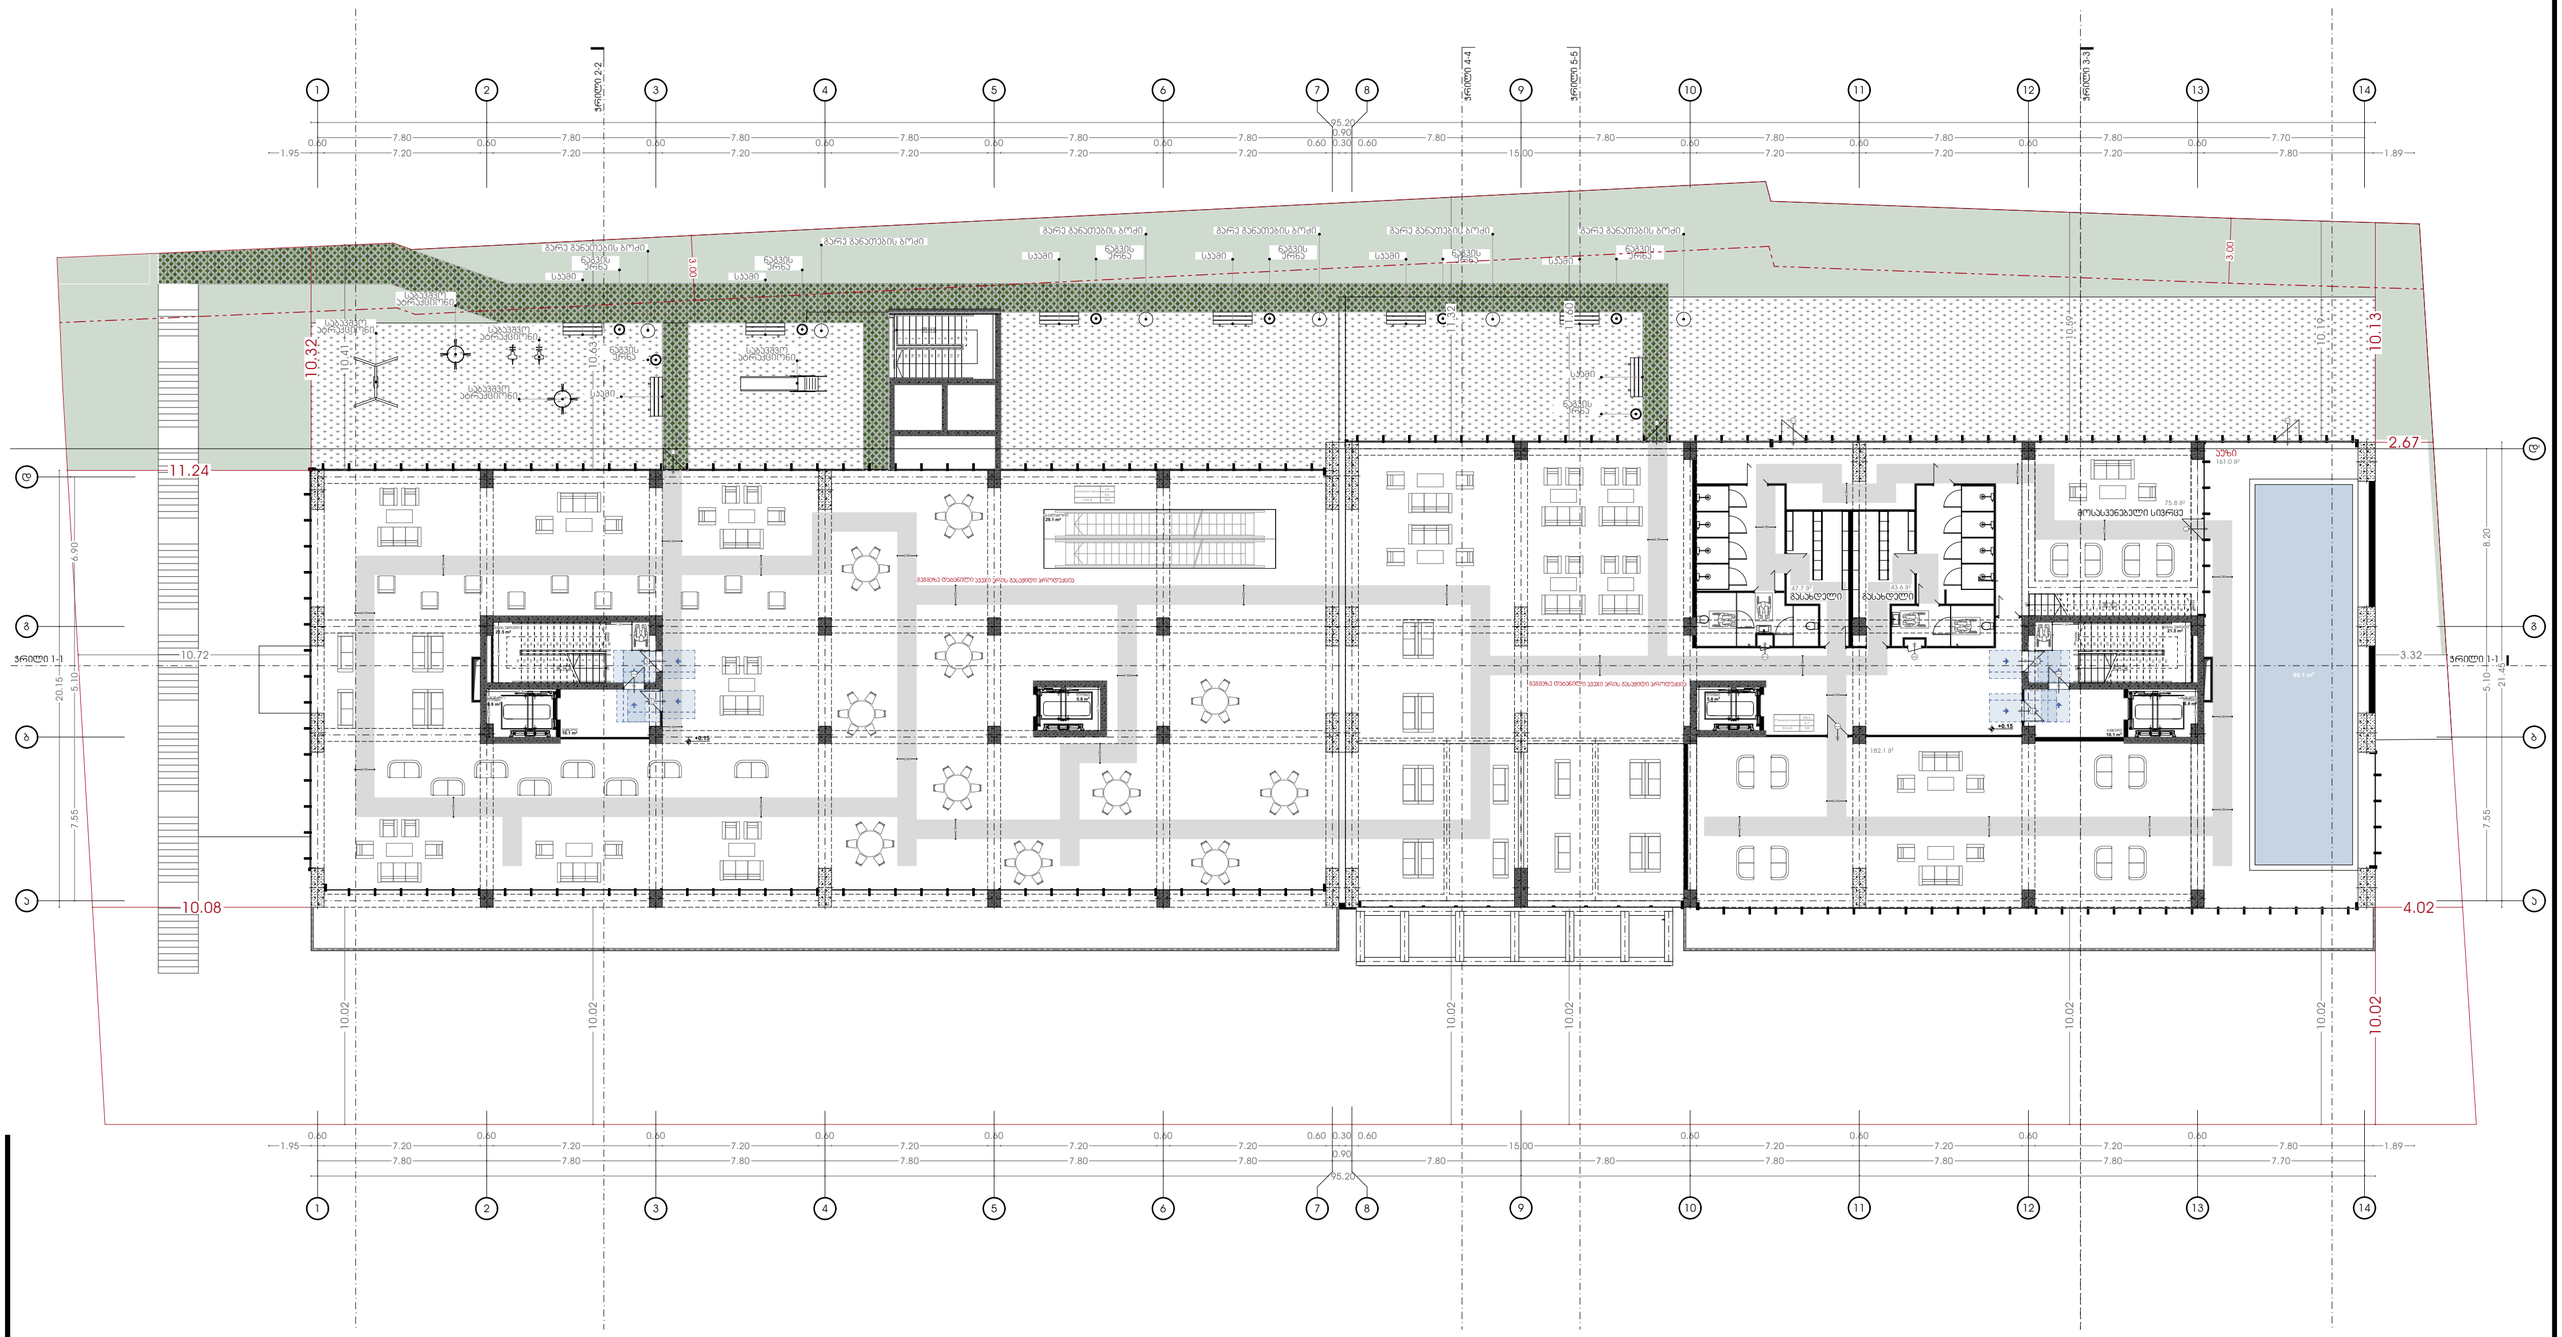
ჭრილი 2-2
ჭრილი 4-4
ჭრილი 5-5
ჭრილი 3-3
ჭრილი 1-1
10.32
11.24
10.72
10.08
10.13
2.67
3.32
4.02
10.02
სველი წერტილი
სველი წერტილი
სველი წერტილი

[redacted]

თბილისი 2024წ.

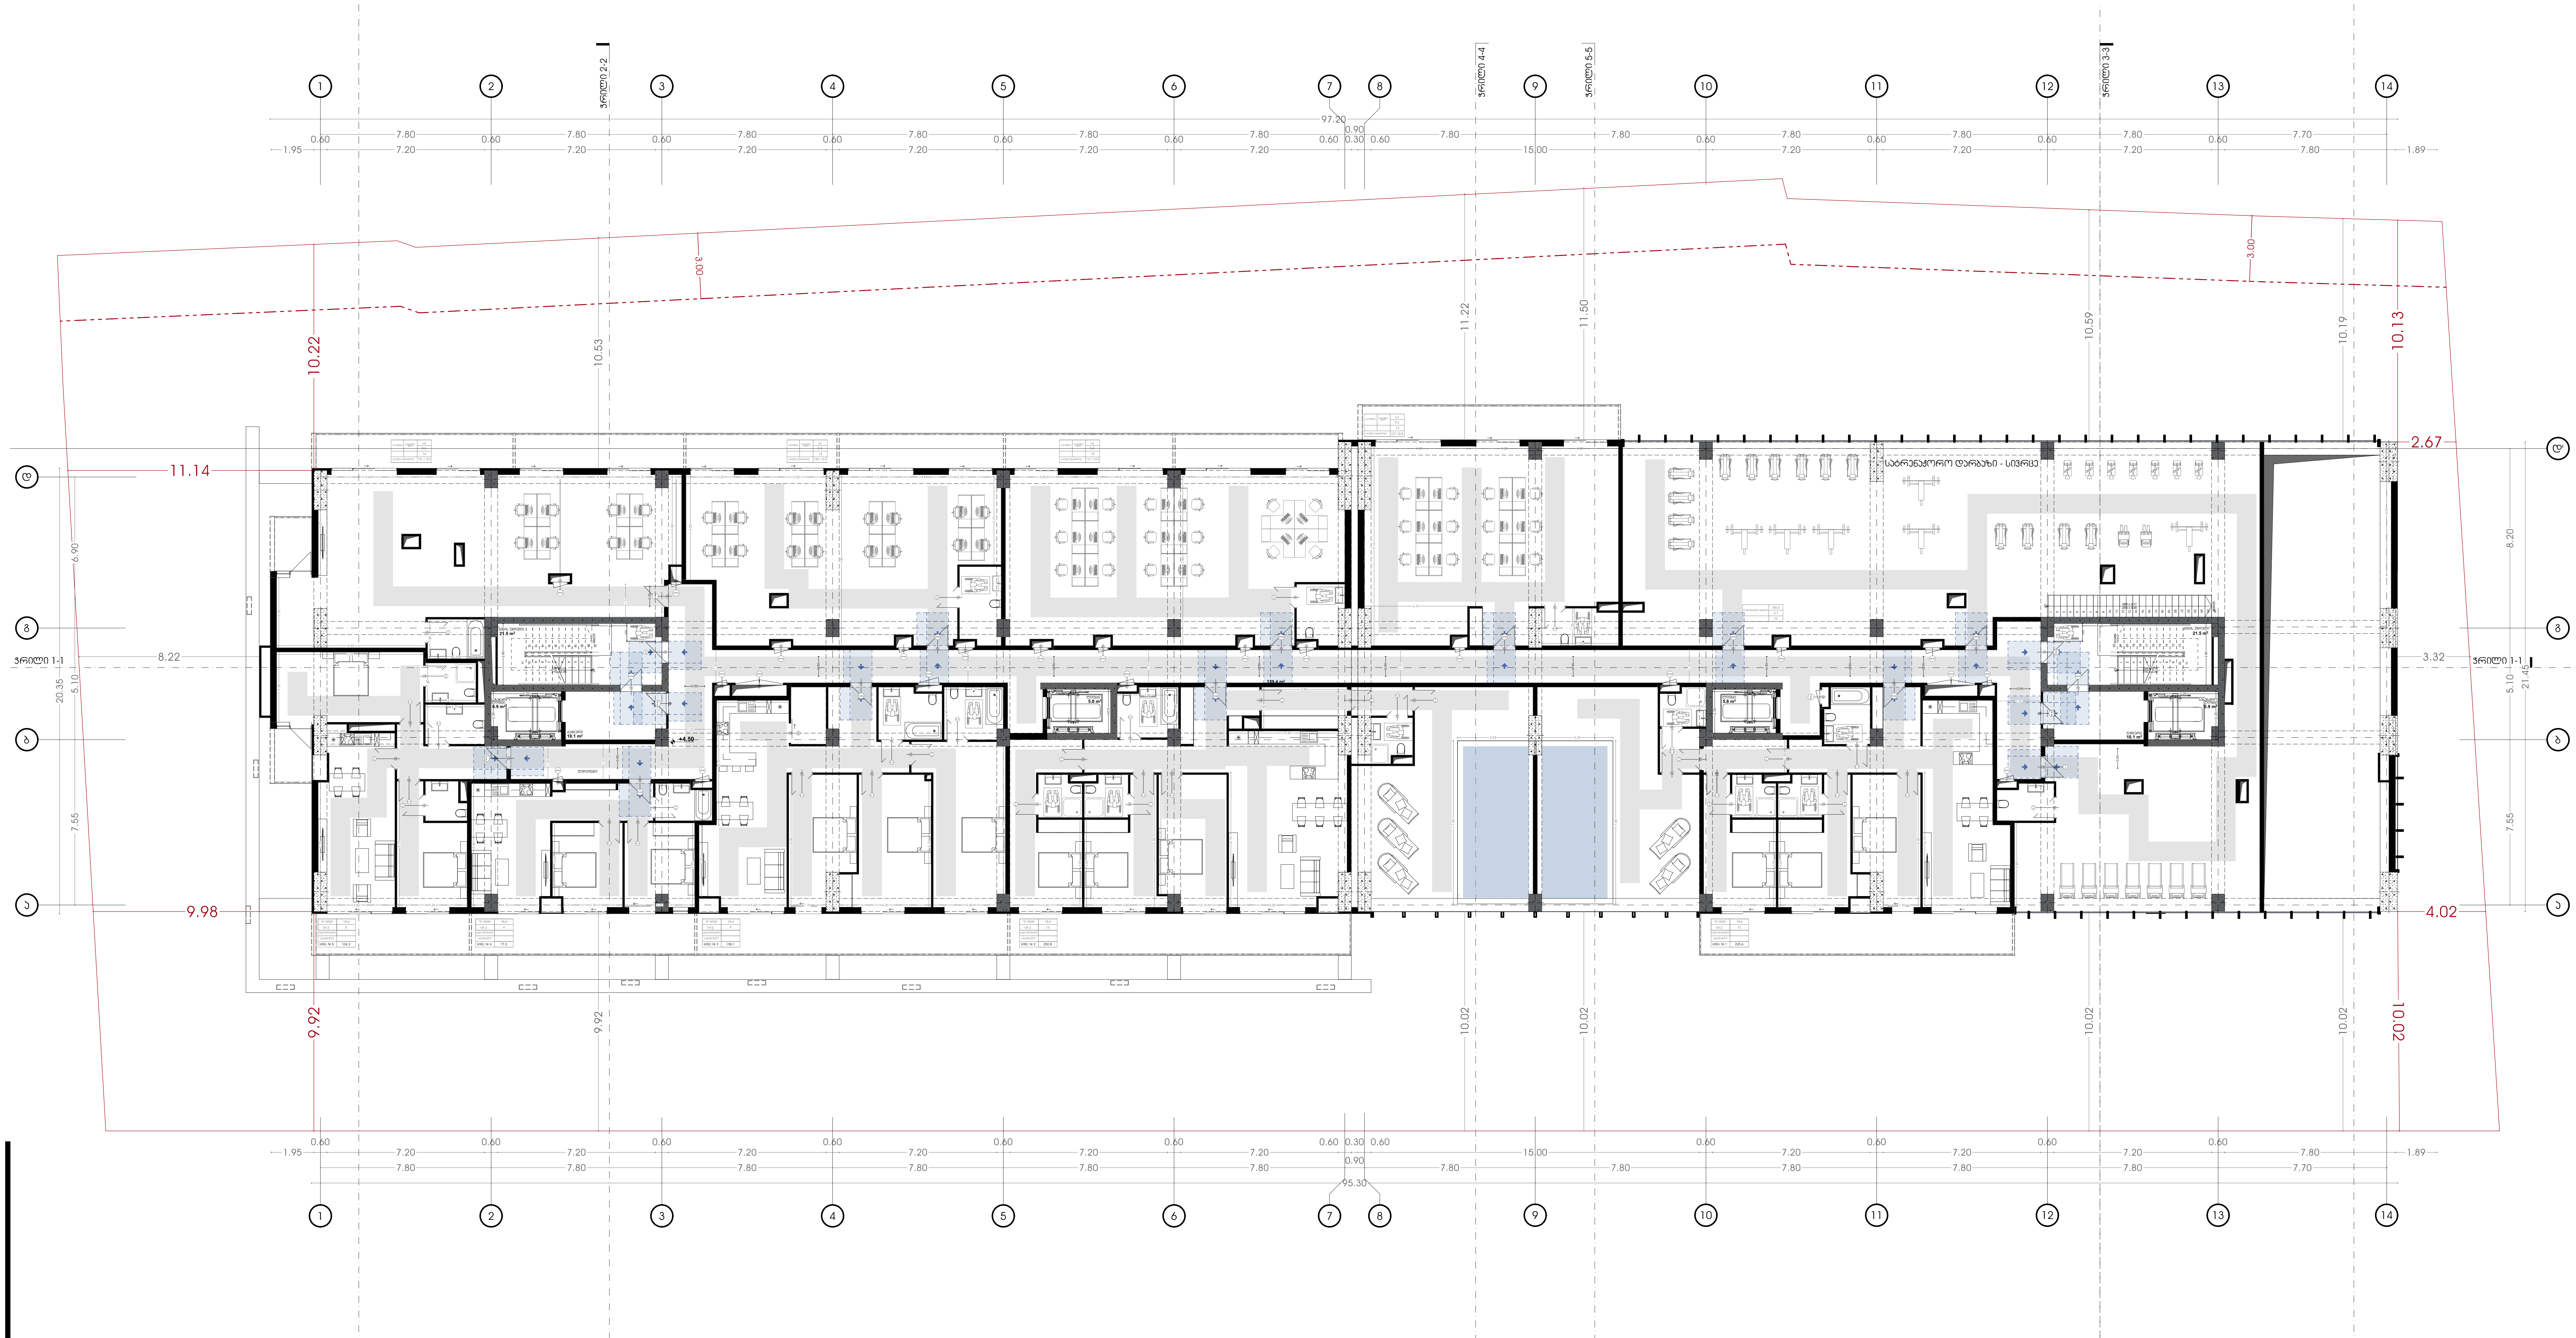

პირობითი აღნიშვნები:

- საკადასტრო საზღვარი
- განაშენიანების რეგულირების ხაზი (უკანა ეზოსთვის)

პროექტის დასახელება:

მრავალფუნქციური კომპლექსი

მისამართი:
ქ.თბილისი, ელგუჯა ამაშუკელის ქუჩა

ავტორები :

მთ.არქიტექტორი ნ.გოგიშვილი
ხ. ა.

არქიტექტორი თ.ჯანიაშვილი
ხ. ა.

შენიშვნა:

არტეკო
ს/კ : 405360675
მის: ს.ცინცაძის ქ. №1; ბ.52

ARTECO
s/k : 405360675
ADDR: s.tsintsadze #1

ნახაზი: გეგმა +4.50 ნიშნულზე მისაწვდომობის ეროვნული სტანდარტის მიხედვით

SCALE 1:100

FORMAT A2

N

თბილისი 2024წ.

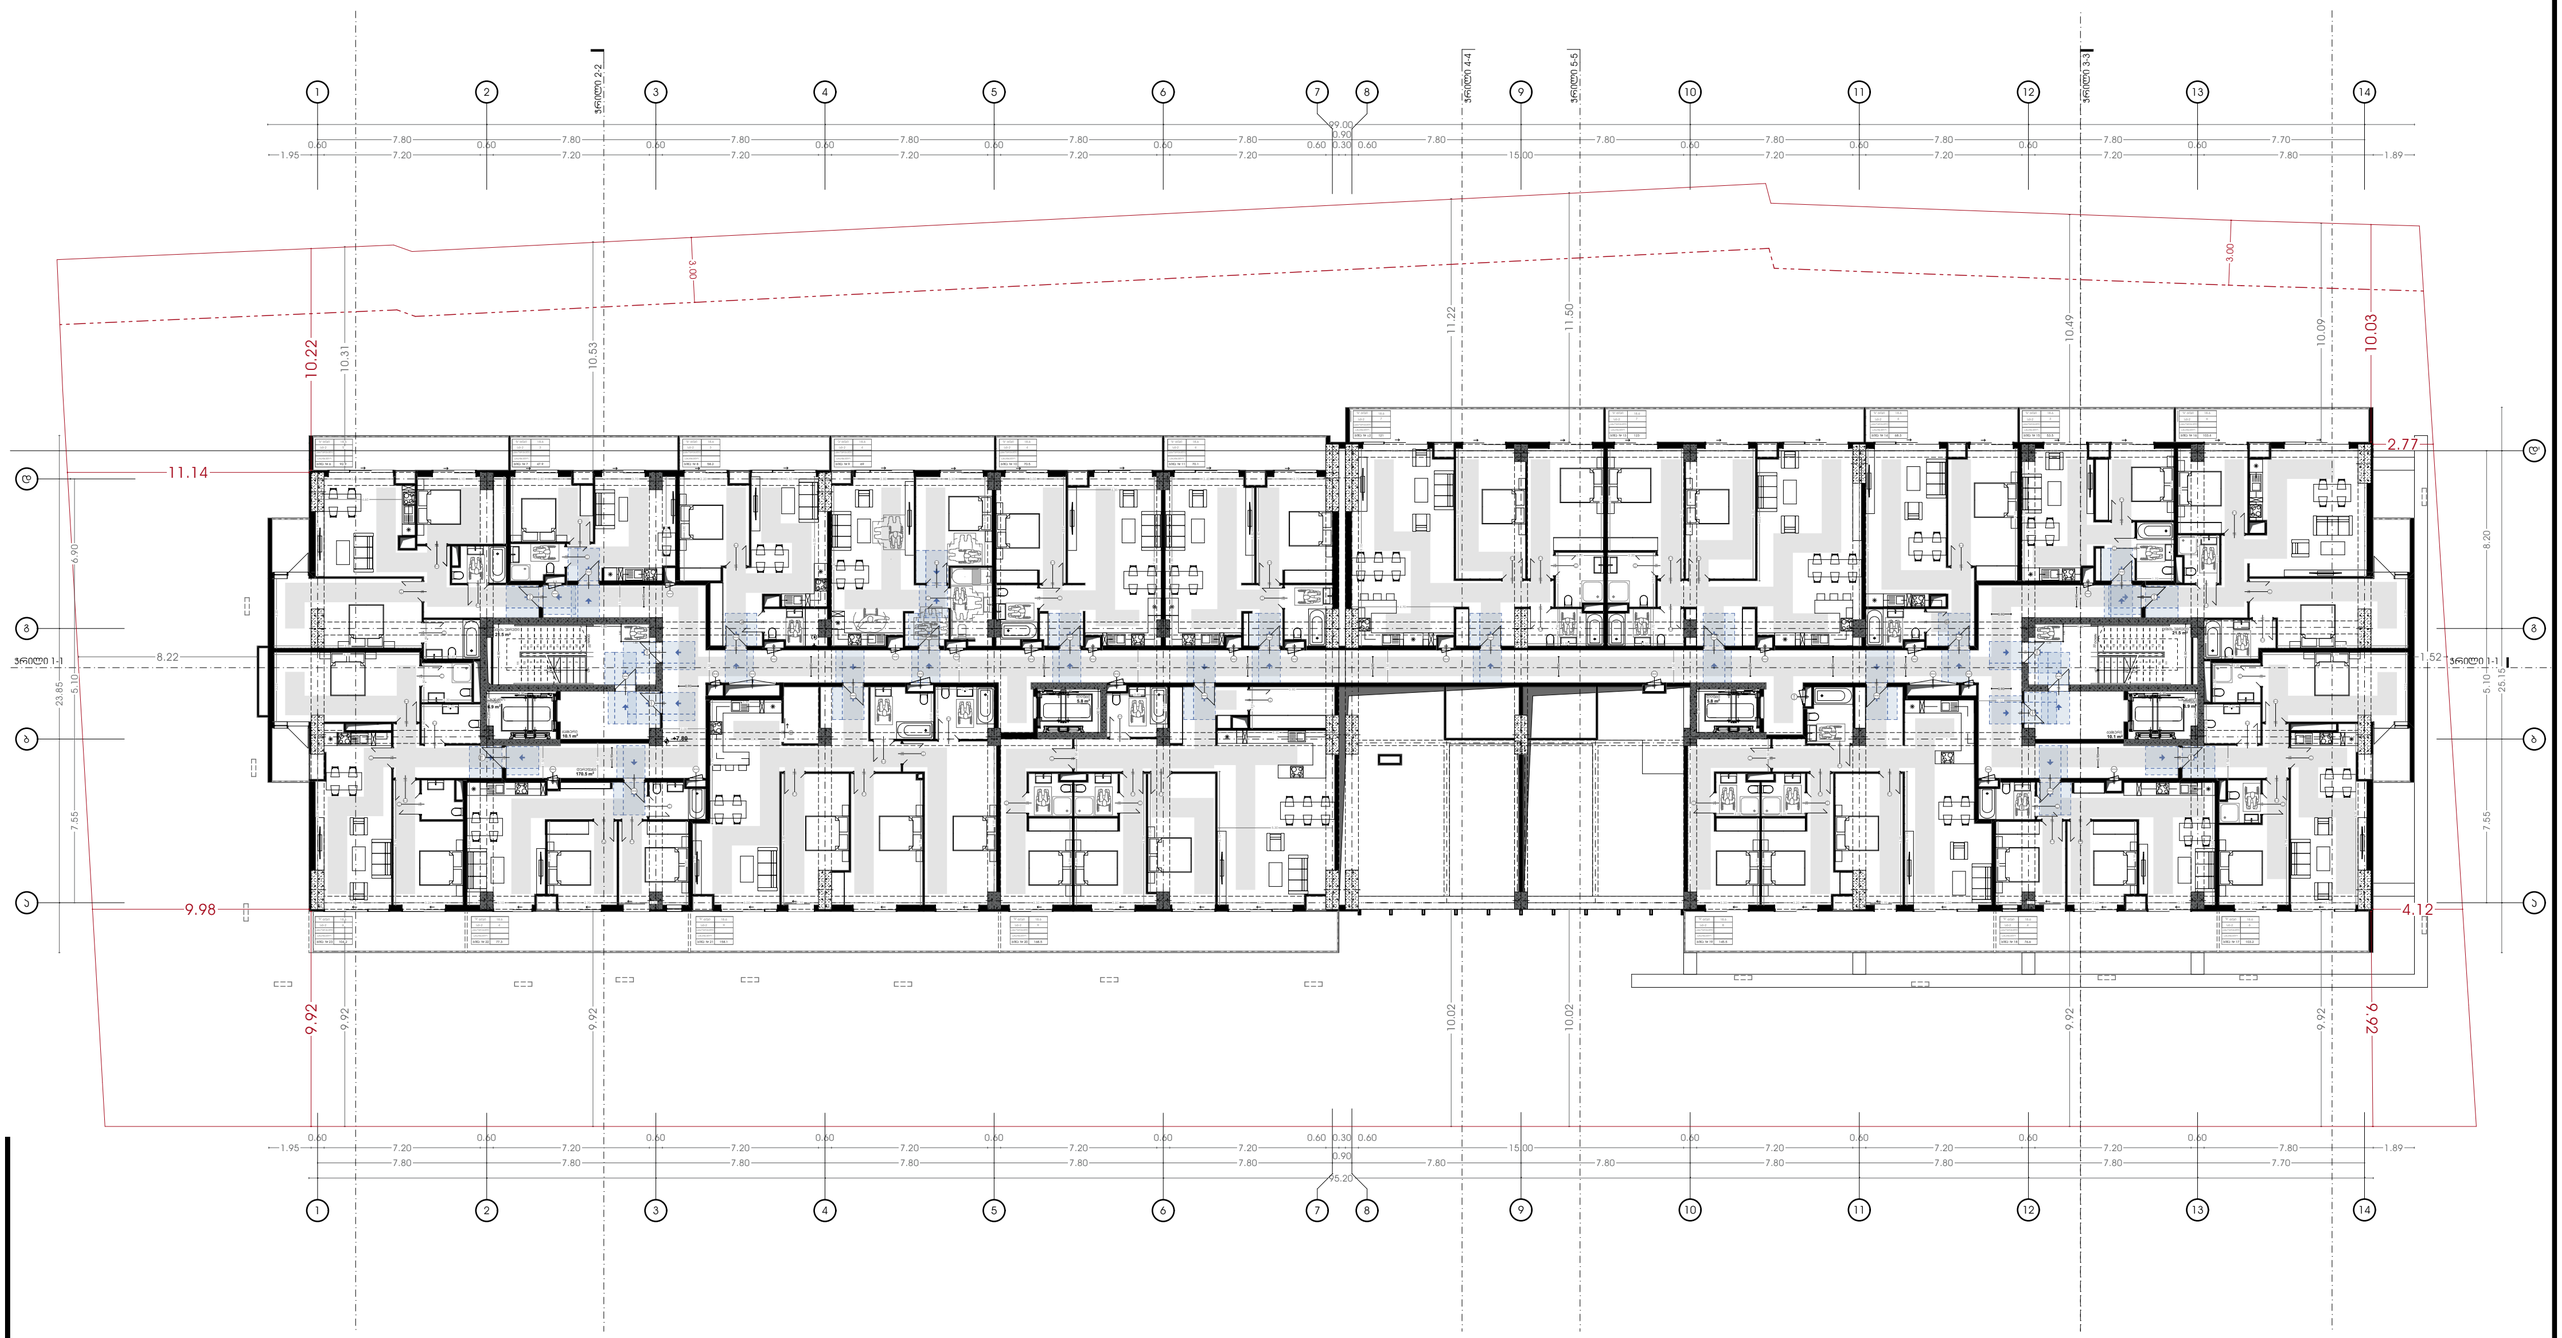

პირობითი აღნიშვნები:

- საპროექტო საზღვარი
- განაშენიანების რეგულირების ხაზი (უკანა ეზოსთვის)

პროექტის დასახელება:

მრავალფუნქციური კომპლექსი

მისამართი:
ქ.თბილისი, ილგუჯა ამაშუკელის ქუჩა

ავტორები :

მთ.არქიტექტორი ნ.გოგებაშვილი

ხ. ა.

არქიტექტორი თ.ჯანიაშვილი

ხ. ა.

შენიშვნა:

არტეკო

ს/კ : 405360675

მის: ს.ცინცაძის ქ. №1; ბ.52

ARTECO

s/k : 405360675

ADDR: s.tsintsadze #1

ნახაზი: გეგმა +7.65 ნიშნულზე მისაწვდომობის ეროვნული სტანდარტის მიხედვით

SCALE 1:100

FORMAT A2

N

თბილისი 2024წ.

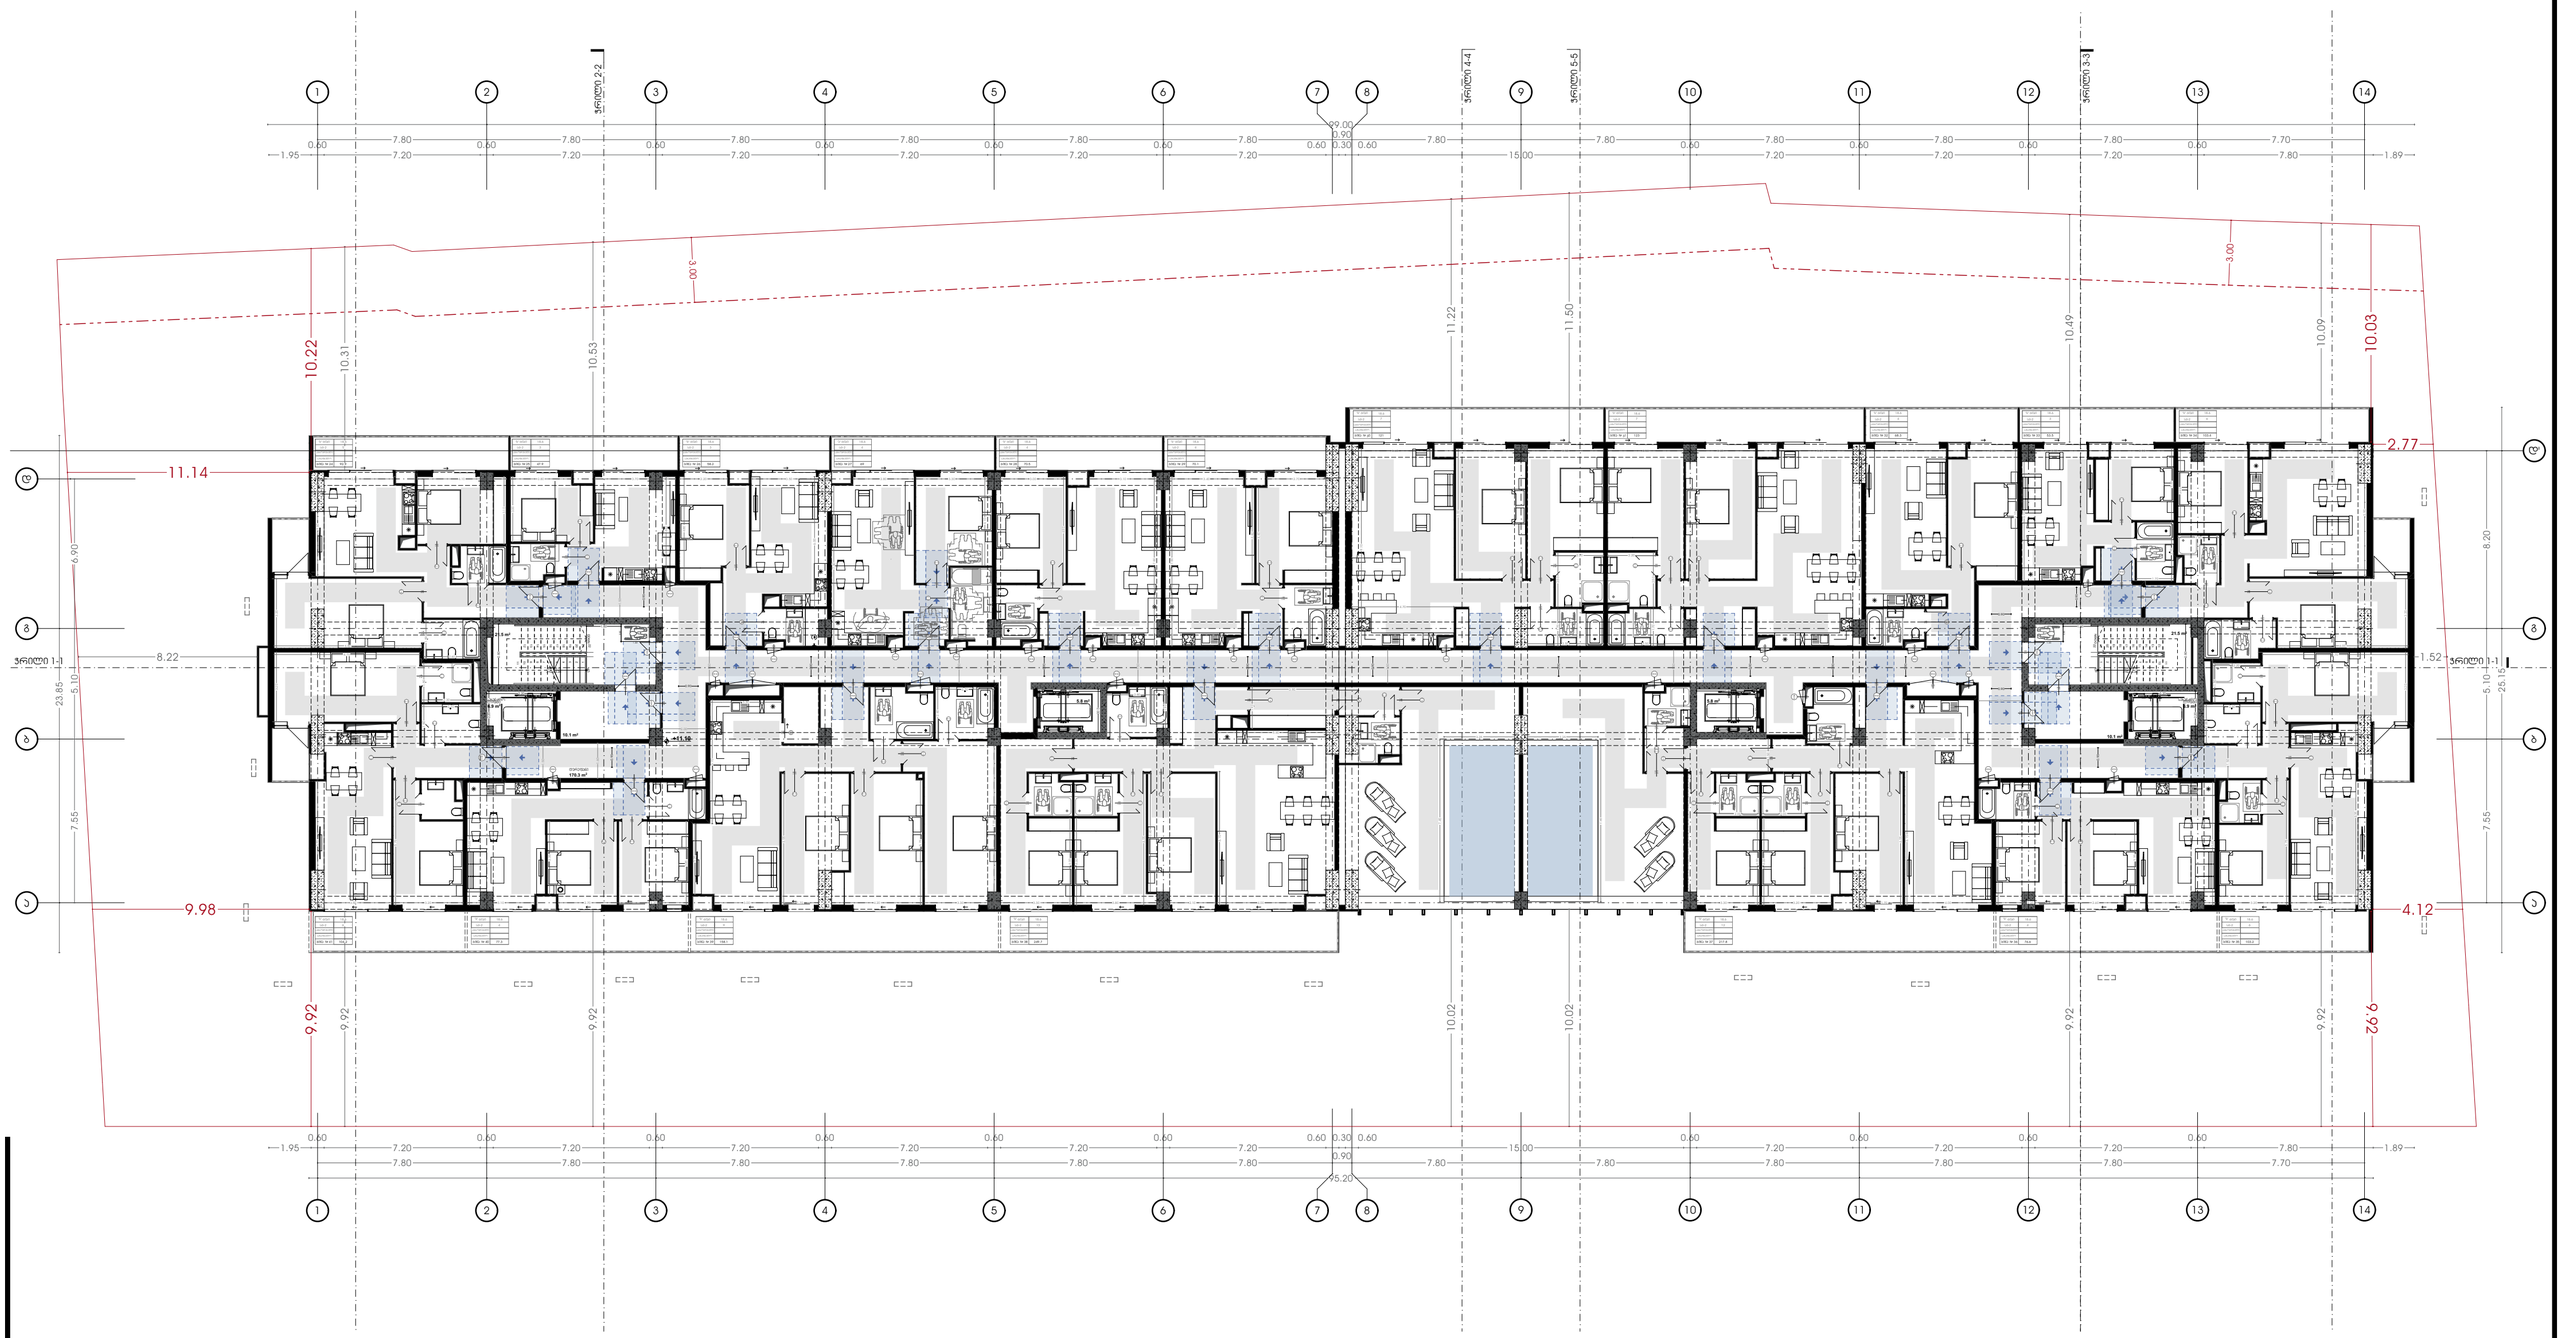

პირობითი აღნიშვნები:

- საპროექტო საზღვარი
- განაშენიანების რეგულირების ხაზი (უკანა ეზოსთვის)

პროექტის დასახელება:

მრავალფუნქციური კომპლექსი

მისამართი:
ქ.თბილისი, ილგუჯა ამაშუკელის ქუჩა

აქტორები :

მთ.არქიტექტორი ნ.გოგეშვილი

ხ. ა.

არქიტექტორი თ.ჯანიაშვილი

ხ. ა.

შენიშვნა:

არტეკო

ს/კ : 405360675

მის: ს.ცინცაძის ქ. №1; ბ.52

ARTECO

s/k : 405360675

ADDR: s.tsintsadze #1

ნახაზი: გეგმა +10.95 ნიშნულზე მისაწვდომობის ეროვნული სტანდარტის მიხედვით

SCALE 1:100

FORMAT A2

N

თბილისი 2024წ.

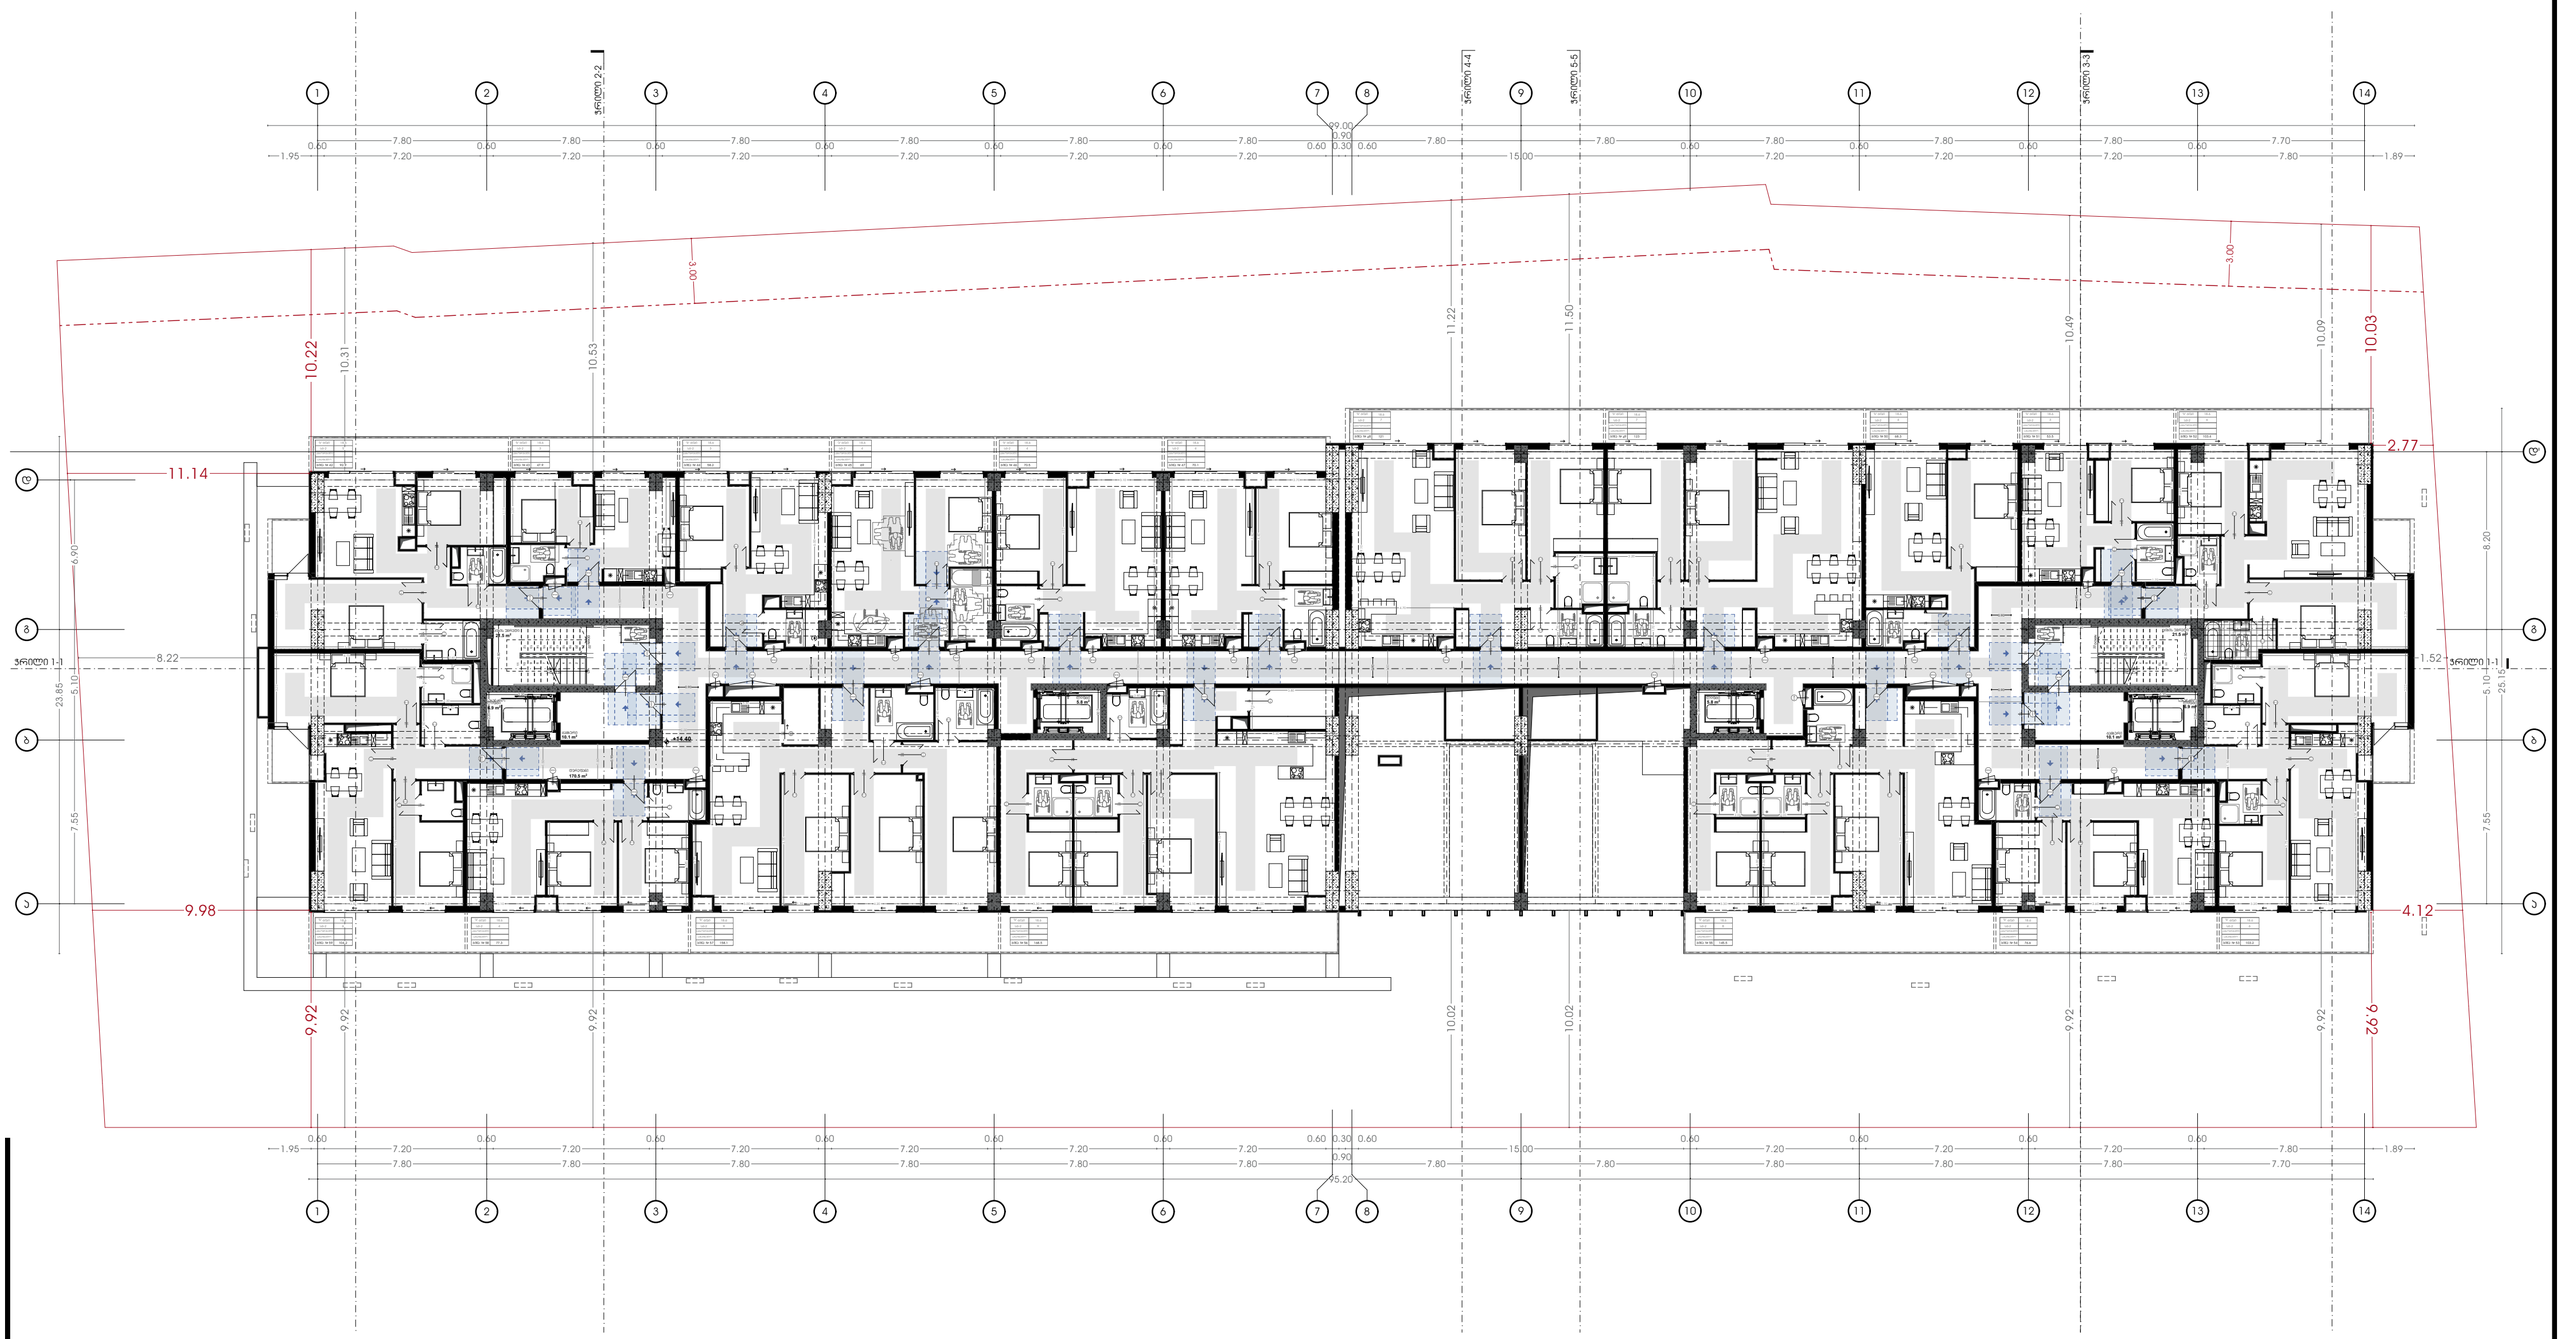

პირობითი აღნიშვნები:

- საკადასტრო საზღვარი
- განაშენიანების რეგულირების ხაზი (უკანა ეზოსთვის)

პროექტის დასახელება:

მრავალფუნქციური კომპლექსი

მისამართი:
ქ.თბილისი, ილგუჯა ამაშუკელის ქუჩა

ავტორები :

მთ.არქიტექტორი ნ.გოგეშვილი

ხ. ა.

არქიტექტორი თ.ჯანიაშვილი

ხ. ა.

შენიშვნა:

არტეკო

ს/კ : 405360675

მის: ს.ცინცაძის ქ. №1; ბ.52

ARTECO

s/k : 405360675

ADDR: s.tsintsadze #1

ARTECO

ნახაზი: გეგმა +14.25 ნიშნულზე მისაწვდომობის ეროვნული სტანდარტის მიხედვით

SCALE 1:100

FORMAT A2

N

თბილისი 2024წ.

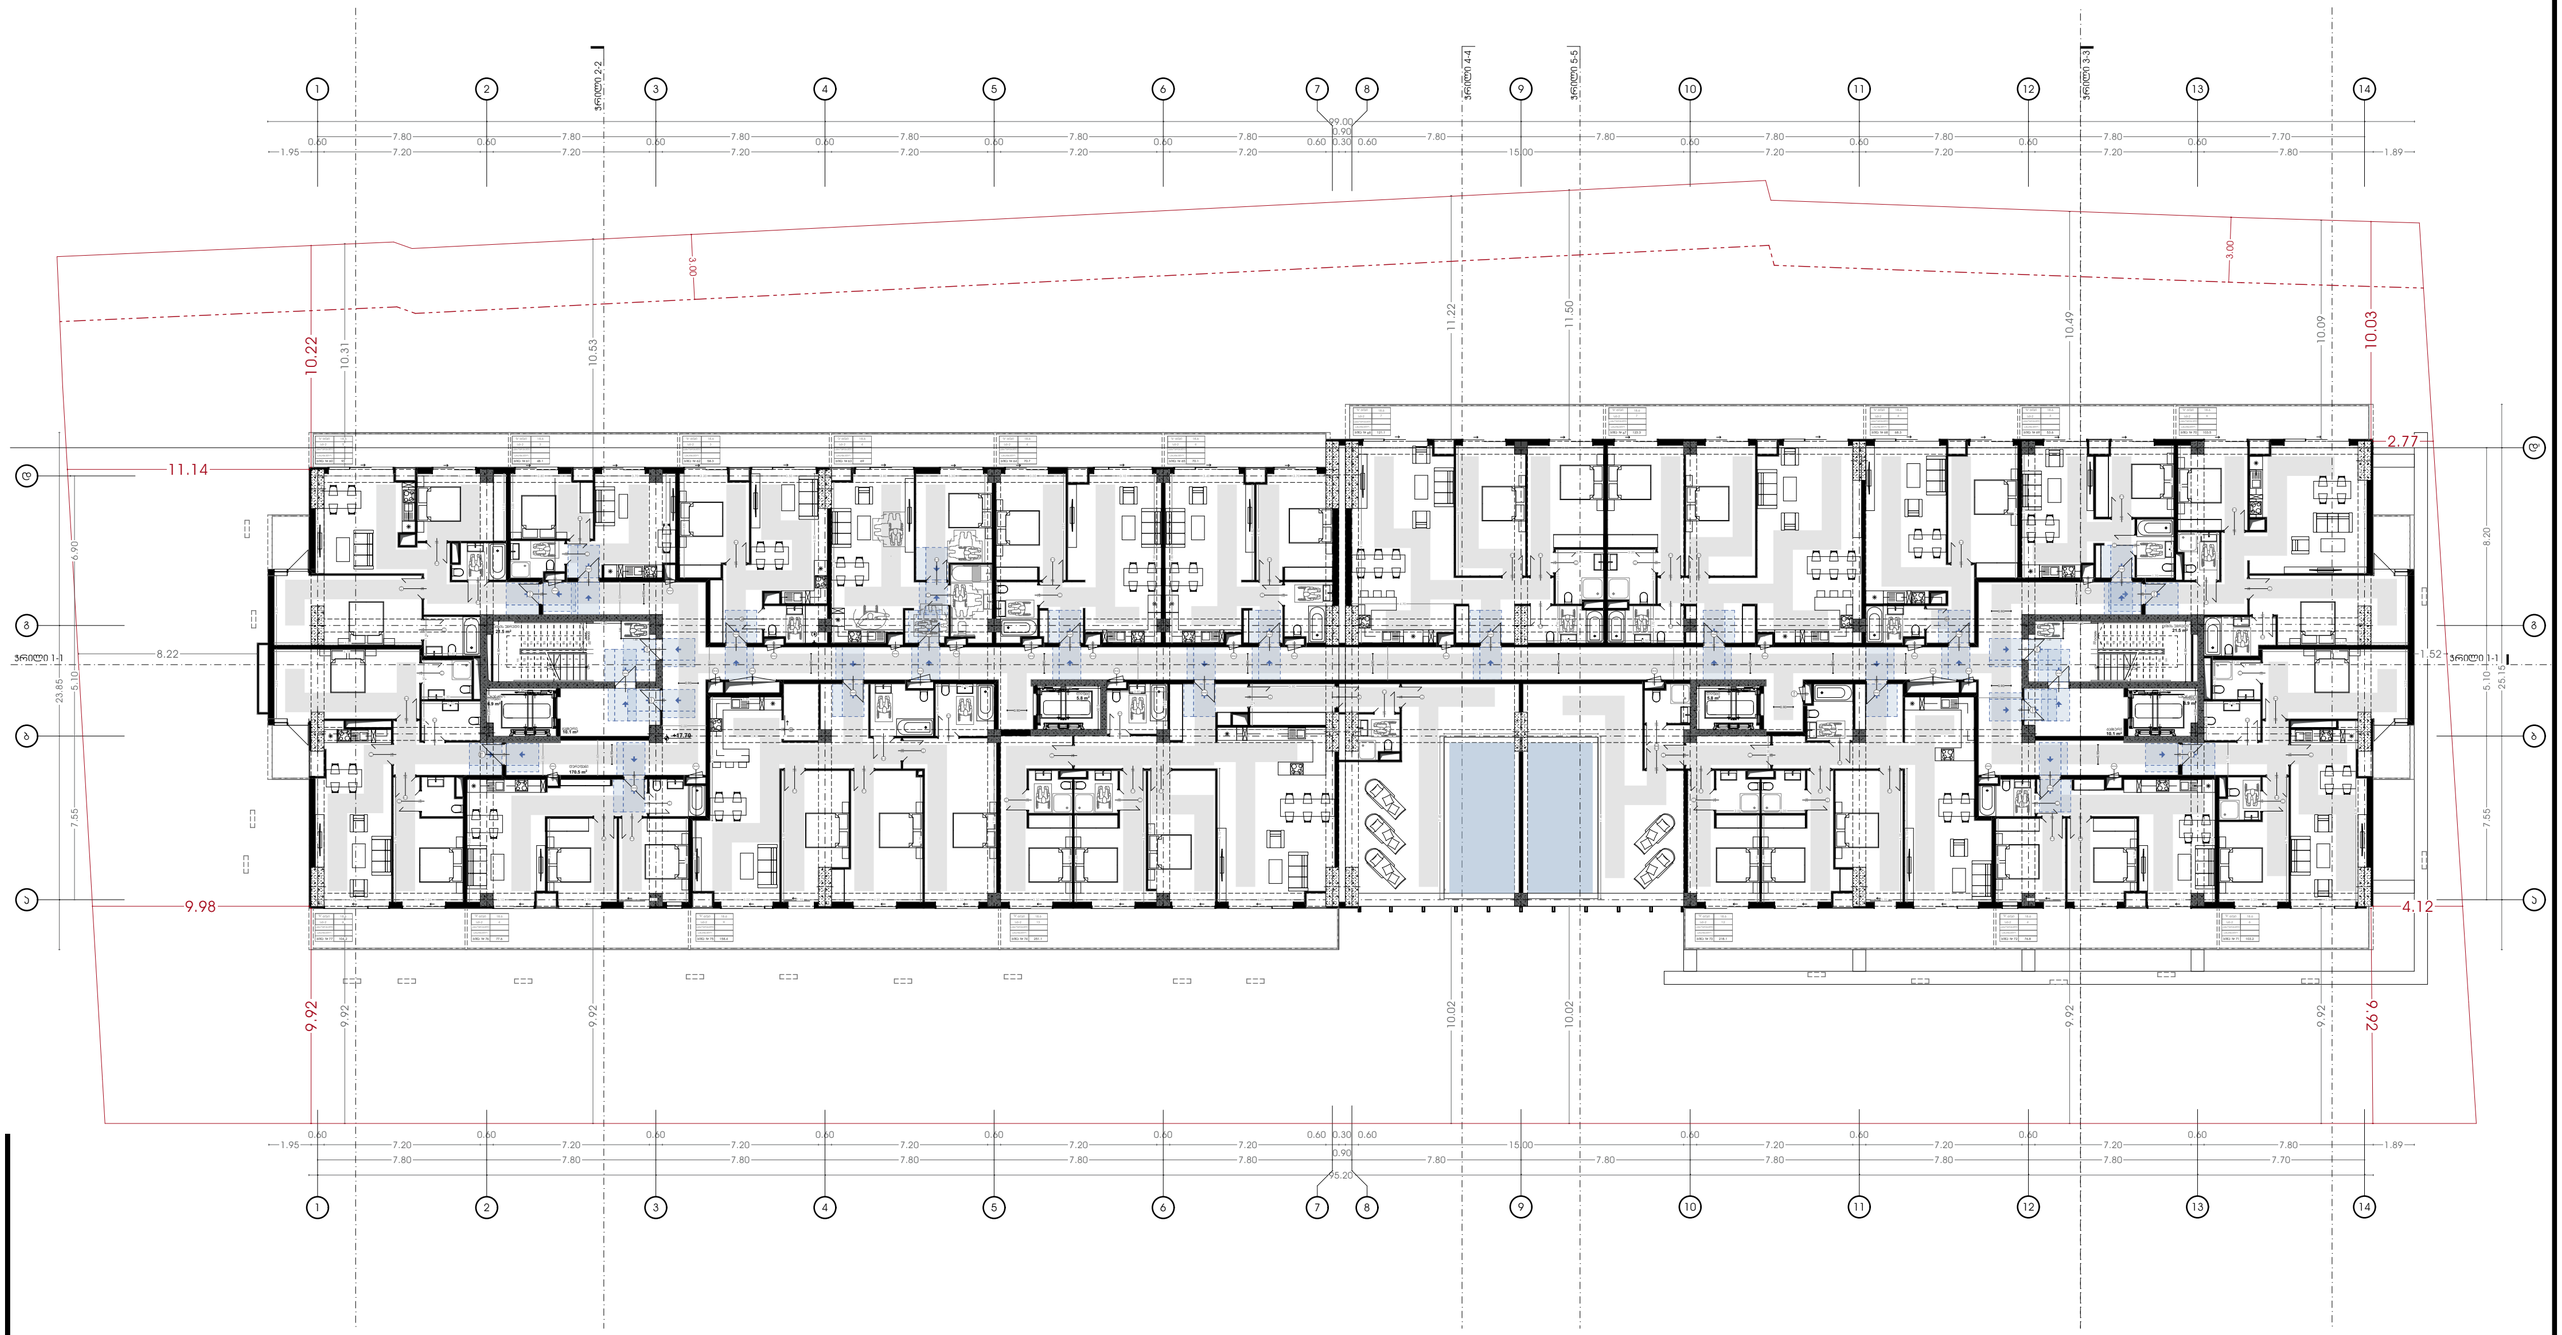

პირობითი აღნიშვნები:

- საპროექტო საზღვარი
- განაშენიანების რეგულირების ხაზი (უკანა ეზოსთვის)

პროექტის დასახელება:

მრავალფუნქციური კომპლექსი

მისამართი:
ქ.თბილისი, ილგუჯა ამაშუკელის ქუჩა

ავტორები :

მთ.არქიტექტორი ნ.გოგეჭკორი

ხ. ა.

არქიტექტორი თ.ჯანიაშვილი

ხ. ა.

შენიშვნა:

არტეკო

ს/კ : 405360675

მის: ს.ცინცაძის ქ. №1; ბ.52

ARTECO

s/k : 405360675

ADDR: s.tsintsadze #1

ნახაზი: გეგმა +17.55 ნიშნულზე მისაწვდომობის ეროვნული სტანდარტის მიხედვით

SCALE 1:100

FORMAT A2

N

თბილისი 2024წ.

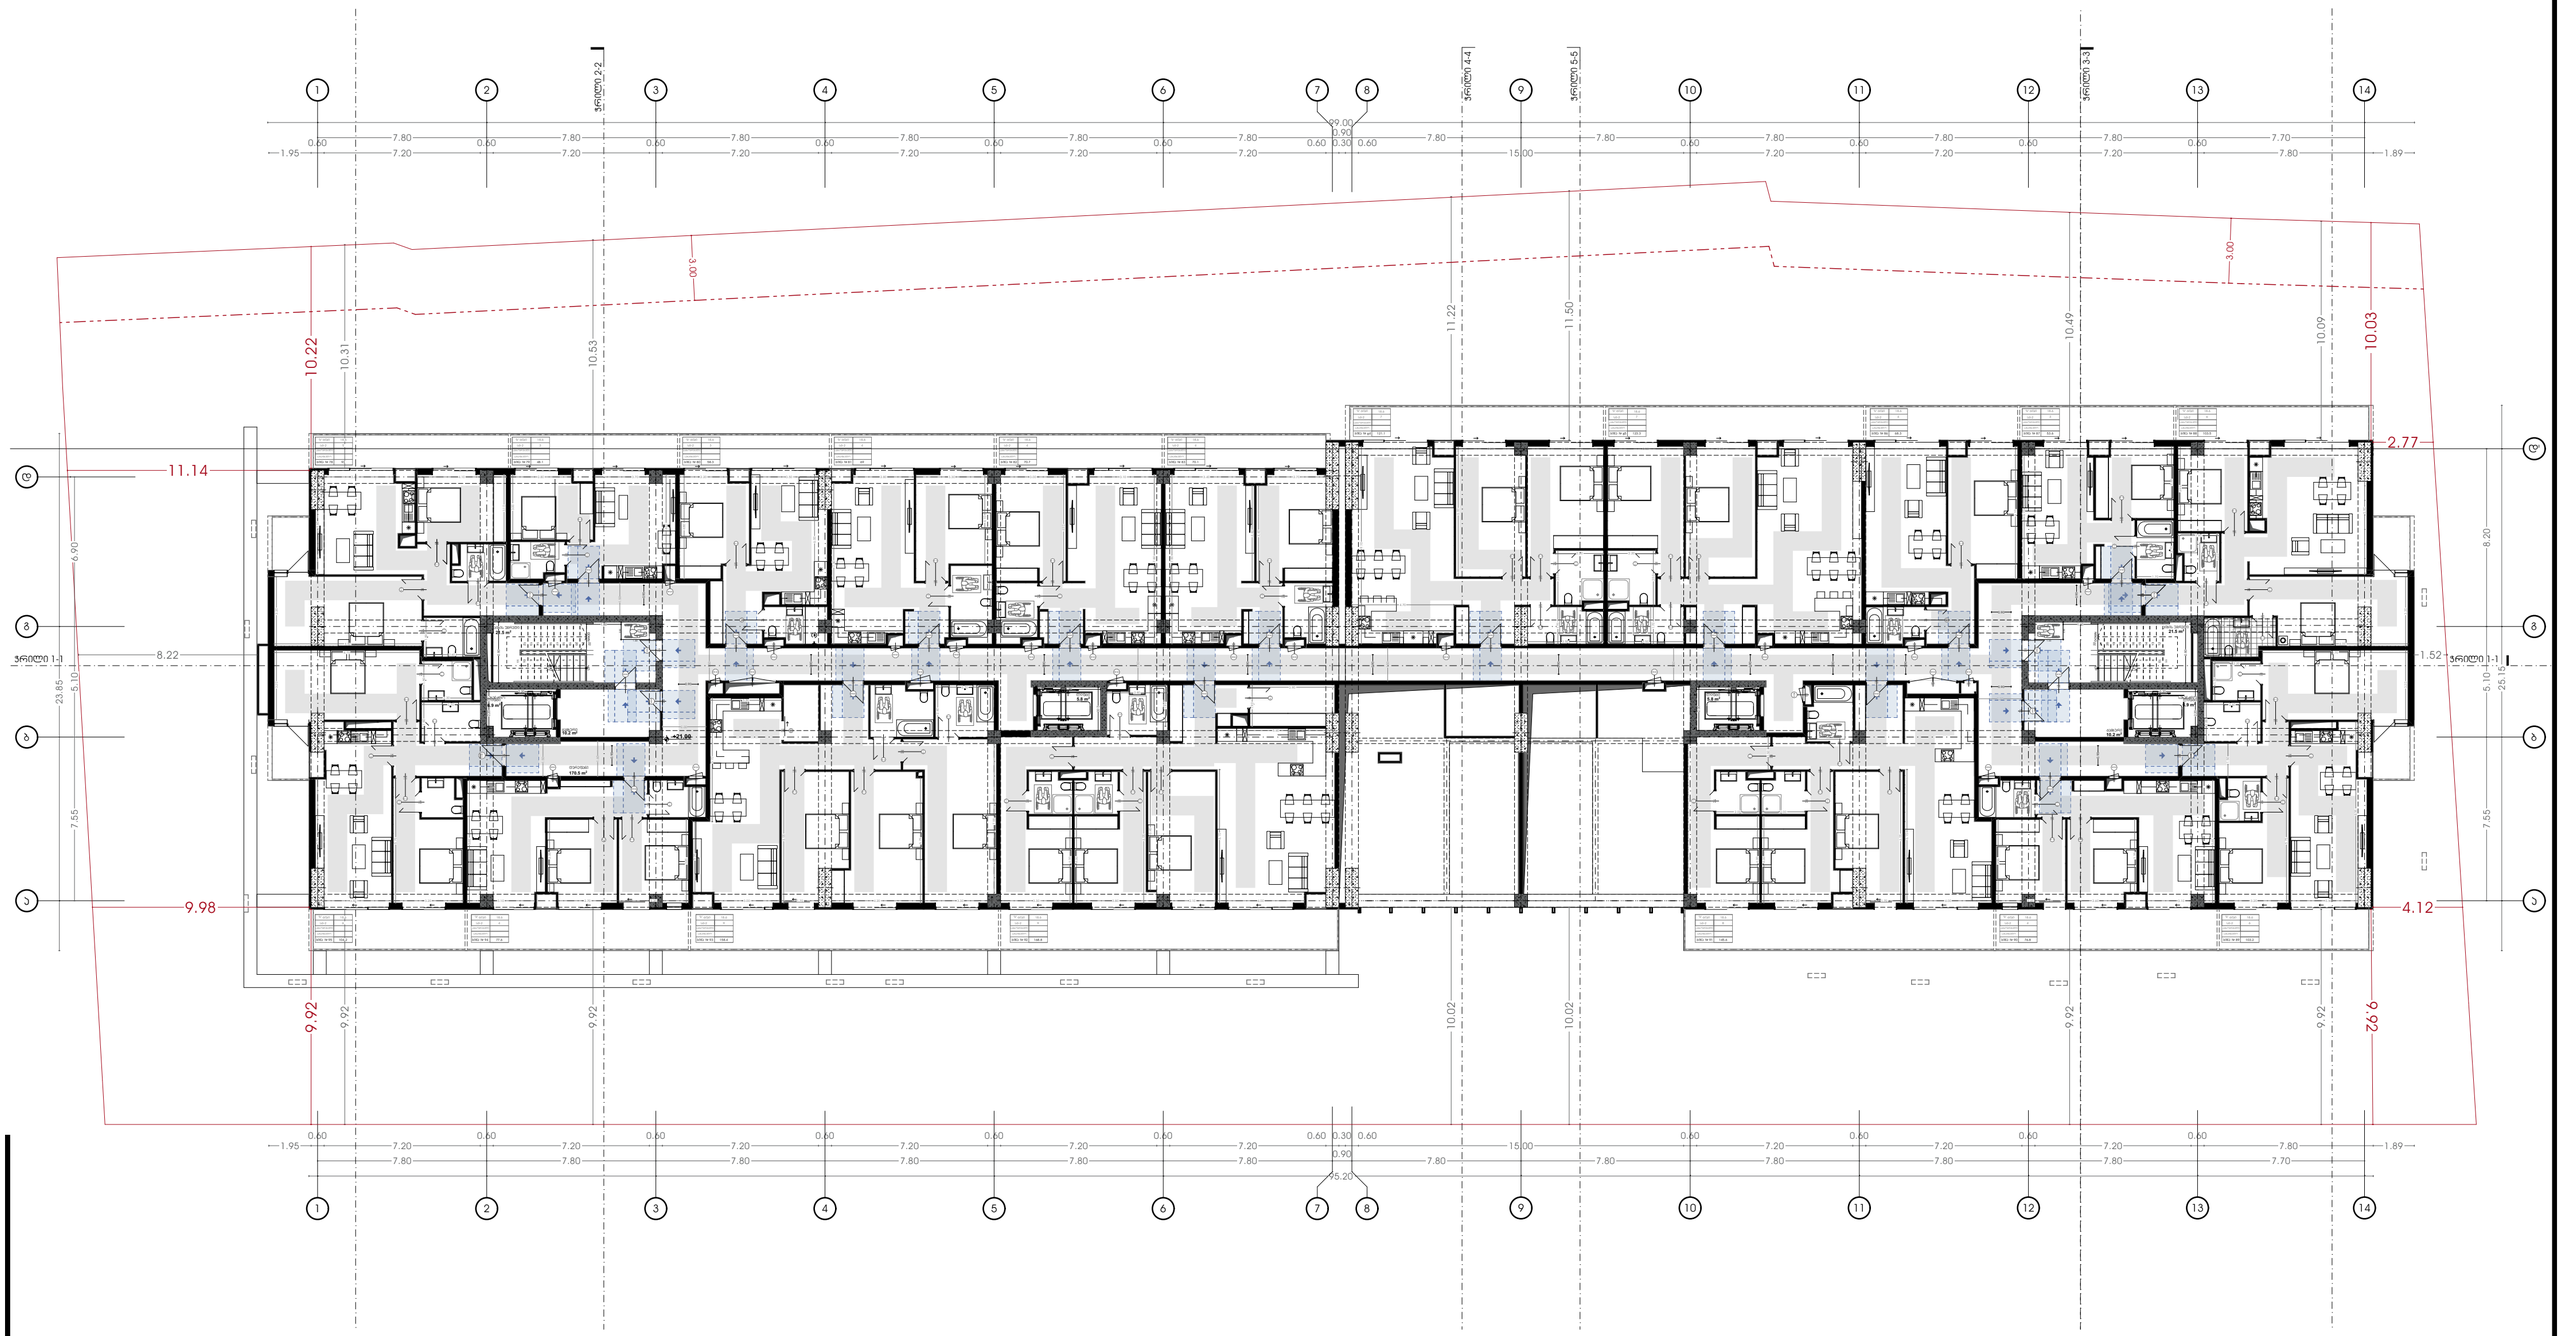

პირობითი აღნიშვნები:

- საკადასტრო საზღვარი
- განვითარების რეგულირების ხაზი (უკანა ეზოსთვის)

პროექტის დასახელება:

მრავალფუნქციური კომპლექსი

მისამართი:
ქ.თბილისი, ილგუჯა ამაშუკელის ქუჩა

ავტორები :

მთ.არქიტექტორი ნ.გოგეშვილი

ხ. ა.

არქიტექტორი თ.ჯანიაშვილი

ხ. ა.

შენიშვნა:

არტეკო

ს/კ : 405360675

მის: ს.ცინცაძის ქ. №1; ბ.52

ARTECO

s/k : 405360675

ADDR: s.tsintsadze #1

ნახაზი: გეგმა +20.85 ნიშნულზე მისაწვდომობის ეროვნული სტანდარტის მიხედვით

SCALE 1:100

FORMAT A2

N

თბილისი 2024წ.



პირობითი აღნიშვნები:

- საპროექტო საზღვარი
- განვითარების რეგულირების ხაზი (უკანა ეზოსთვის)

პროექტის დასახელება:

მრავალფუნქციური კომპლექსი

მისამართი:
ქ.თბილისი, ილგუჯა ამაშუკელის ქუჩა

აქტორები :

მთ.არქიტექტორი ნ.გოგეშვილი

ხ. ა.

არქიტექტორი თ.ჯანიაშვილი

ხ. ა.

შენიშვნა:

არტეკო

ს/კ : 405360675

მის: ს.ცინცაძის ქ. №1; ბ.52

ARTECO

s/k : 405360675

ADDR: s.tsintsadze #1

ნახაზი: გეგმა +24.15 ნიშნულზე მისაწვდომობის ეროვნული სტანდარტის მიხედვით

SCALE 1:100

FORMAT A2

[redacted]

თბილისი 2024წ.

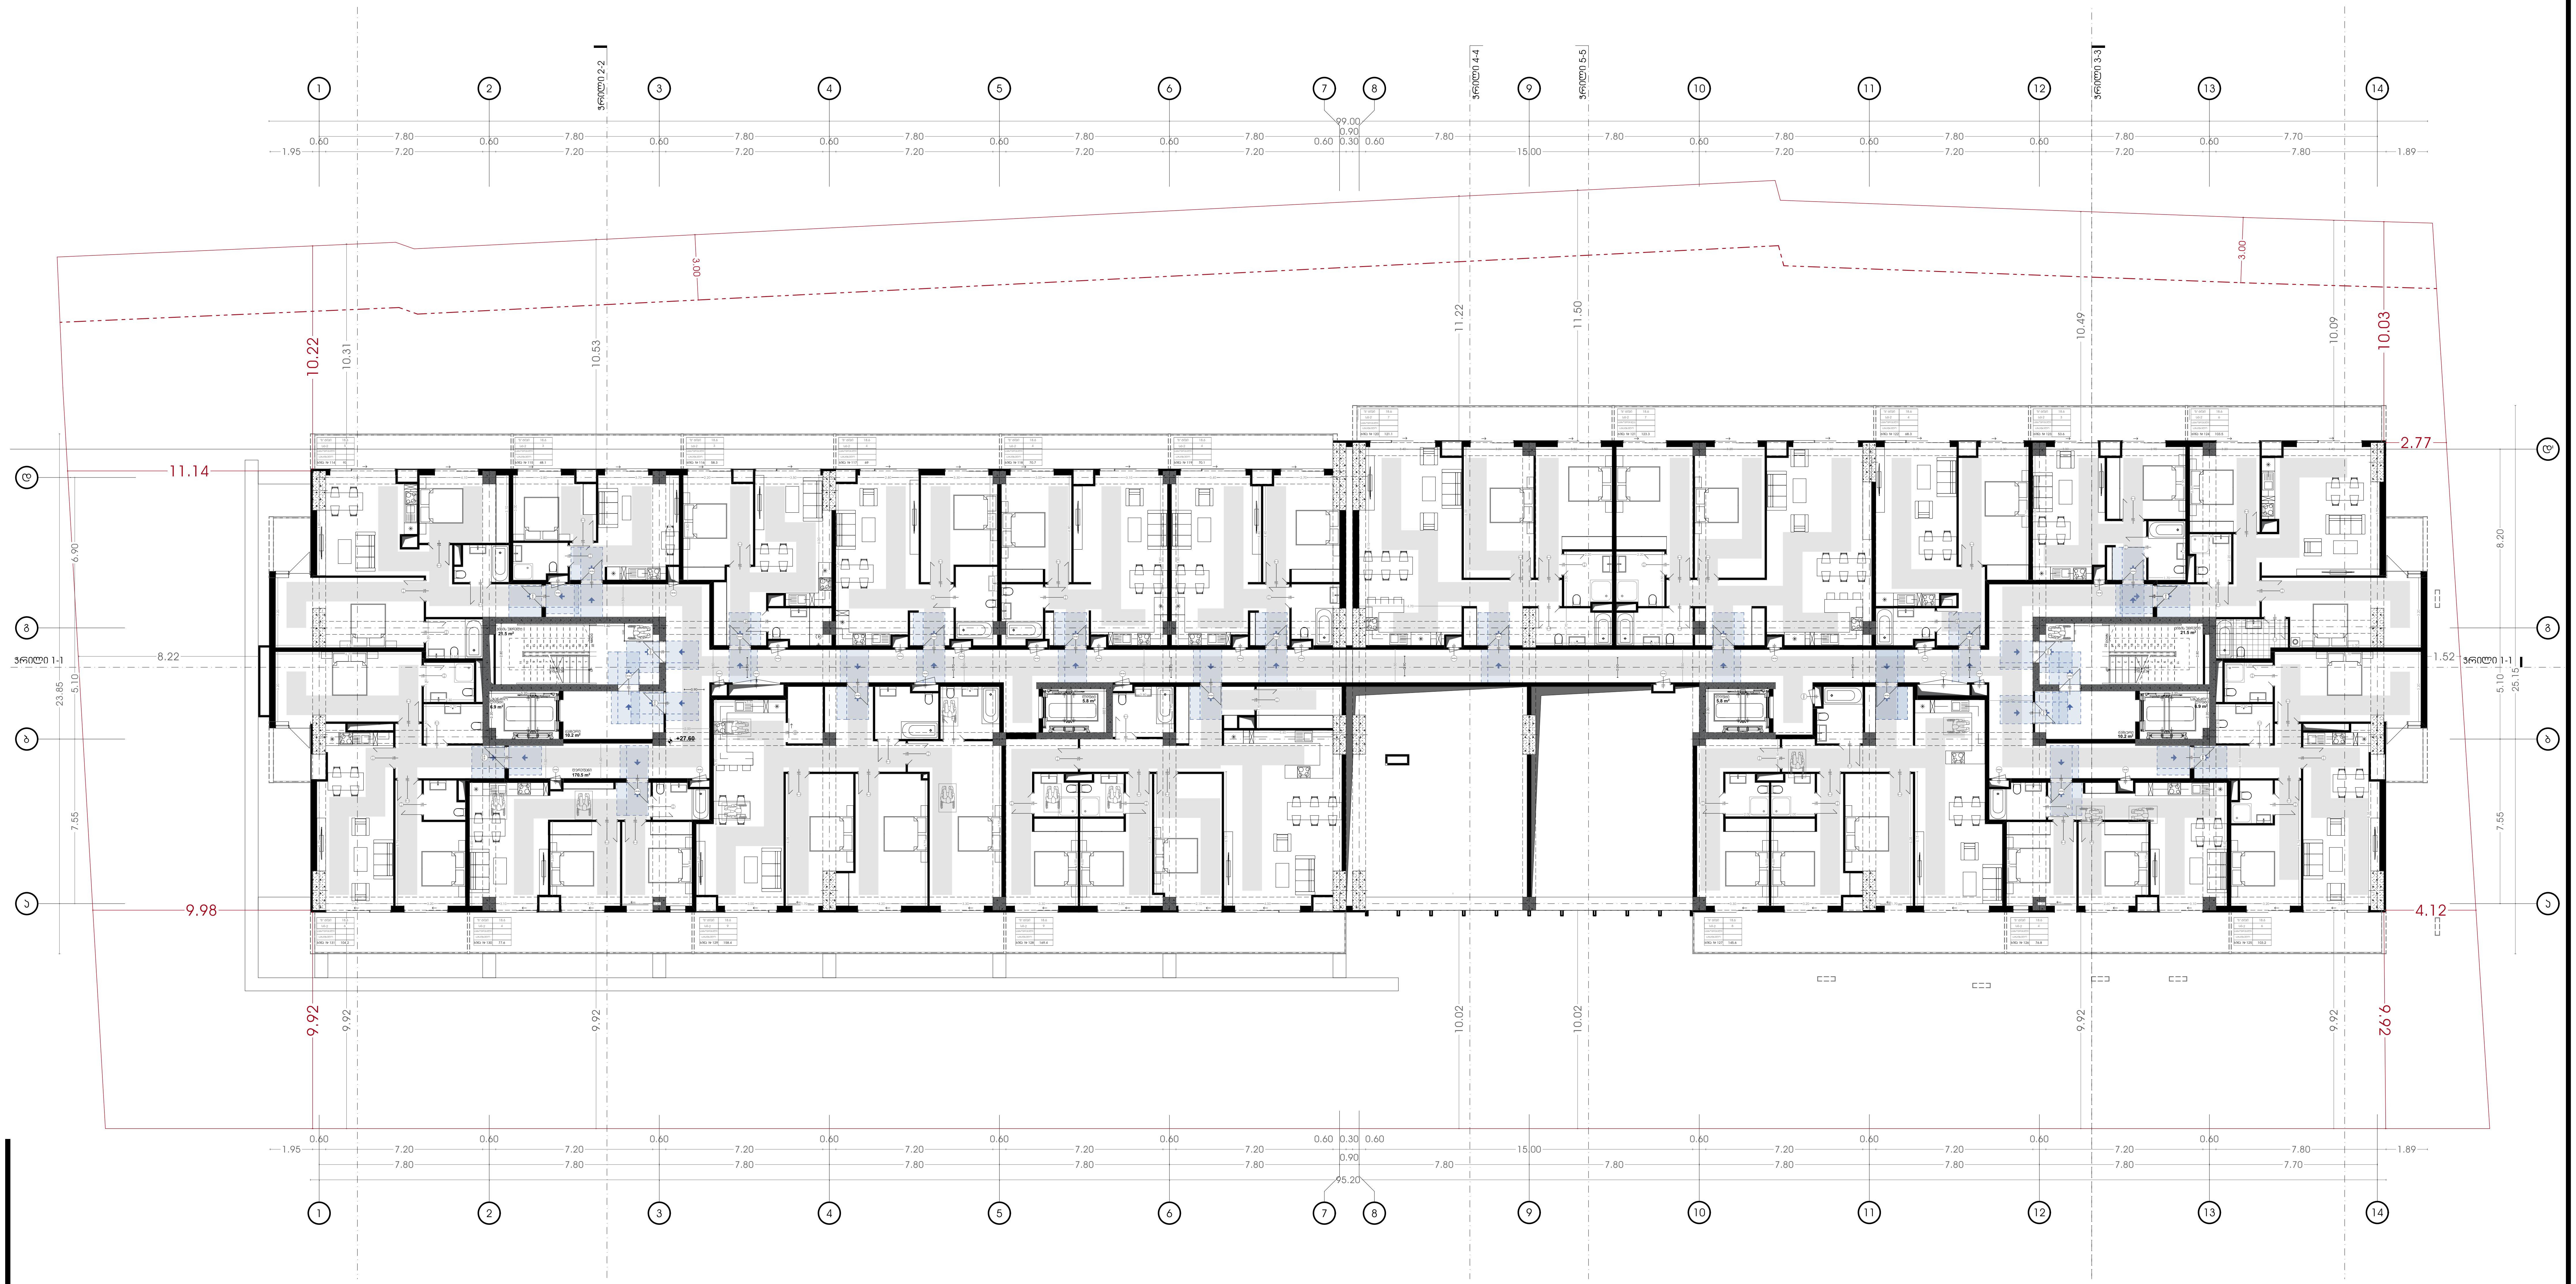

პირობითი აღნიშვნები:

- საკადასტრო საზღვარი
- განაშენიანების რეგულირების ხაზი (უკანა ეზოსთვის)

პროექტის დასახელება:

მრავალფუნქციური კომპლექსი

მისამართი:
ქ.თბილისი, ელგუჯა ამაშუკელის ქუჩა

ავტორები :

მთ.არქიტექტორი ნ.გოგეშვილი

ხ. ა.

არქიტექტორი თ.ჯანიაშვილი

ხ. ა.

შენიშვნა:

არტეკო

ს/კ : 405360675

მის: ს.ცინცაძის ქ. №1; ბ.52

ARTECO

s/k : 405360675

ADDR: s.tsintsadze #1

ნახაზი: გეგმა +27.45 ნიშნულზე მისაწვდომობის ეროვნული სტანდარტის მიხედვით

SCALE 1:100

FORMAT A2





























N

თბილისი 2024წ.





პირობითი აღნიშვნები:

- საკადასტრო საზღვარი
- განვითარების რეგულირების ხაზი (ეხება ეზოსთვის)

პროექტის დასახელება:

მრავალფუნქციური კომპლექსი

მისამართი:
ქ.თბილისი, ულგუჯა ამაშუკელის ქუჩა

ავტორები :

მთ.არქიტექტორი ნ.გოგეშვილი

ხ. ა.

არქიტექტორი თ.ჯანიაშვილი

ხ. ა.

შენიშვნა:

არტეკო

ს/ს : 405360675

მის: ს.ცინცაძის ქ. №1; ბ.52

ARTECO

s/k : 405360675

ADDR: s.tsintsadze #1

ნახაზი: ა ტიპის ბინა

SCALE
1:100

FORMAT A2

N

თბილისი 2024წ.

სამზარეულოს მიწვდომა

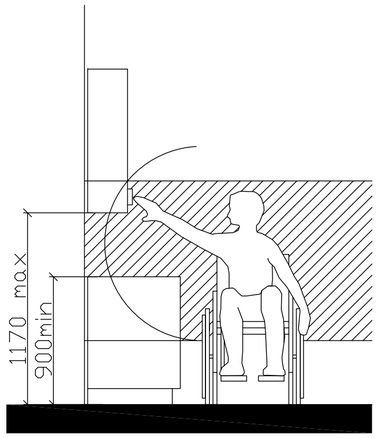

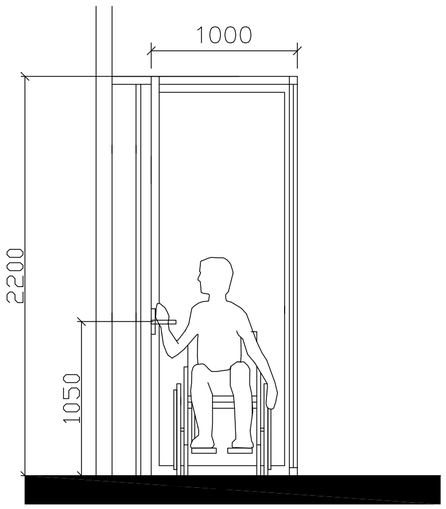

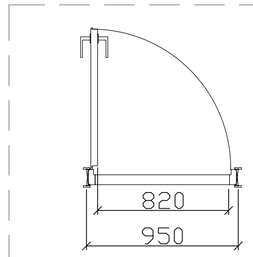

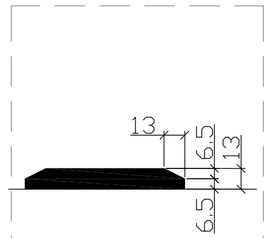

"U" ტიპის ბინაში ფანჯრის სახელურის სიმაღლე მ. 1:50

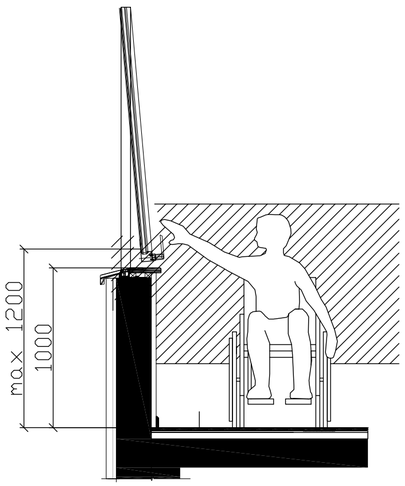

შენიშვნა:

კარის ზედაპირი უნდა იყოს გლუვი მინიმუმ 250 მმ-ის სახელურები, ჩამოსაწევი სახელურები, საკეტები, რაზები და მისაწვდომი კარის სხვა სამართავები ისეთი ფორმის იქნება, რომ ადვილად შეიძლებოდეს ერთი ხელით მოჭიდება და ასამუშავებლად საჭირო არიქნება მაგრად მოჭიდება, წვალება ან მაჯის ტრიალი დახურული კარის კავეულის ნაწილები და გაღებისთვის განკუთვნილი ძალა შესაბამისობაში იქნება შემდეგთან:

1. წინიდან მისაწვდომობისას ან მოწოლით გაღებადი, არაუმეტეს 66.7ნიუტონი
2. ბრუნვითი მოძრაობით გასაღები, არაუმეტეს 315 ნიუტონი სმ.
3. კარის მომახურავები ისე მოეწყობა რომ 90 გრადუსით ღია მფგომარეობიდან 12 გრადუსით გაღებულ მდგომარეობამდე კარის მისახურად საჭირო დრო არაუმცირეს 5 წამი იქნება კარის ზამბარიანი ანჯამები ისე მოეწყობა, რომ 70 გრადუსით ღია მდგომარეობიდან დახურულ მდგომარეობამდე კარი არაუმცირეს 1.5 წამში გადავა.

ცეცხლმედეგი კარისგან განსხვავებული კარის მოწოლით ან გამოწევით გაღებისთვის საჭირო ძალა შესაბამისობაში იქნება შემდეგთან შენობაში განთავსებული ანჯამიანი კარი: არაუმეტეს 22.2 ნიუტონი

პირობითი აღნიშვნები:

საკადასტრო საზღვარი

განაშენიანების რეგულირების ხაზი (ავარა ჯოსტვის)

პროექტის დასახელება:

მრავალფუნქციური კომპლექსი

მისამართი:
ქ.თბილისი, ილგუჯა ამაშუკელის ქუჩა

აქტორები :

მთ.არქიტექტორი ნ.გოგეშვილი

ხ. ა.

არქიტექტორი თ.ჯანიაშვილი

ხ. ა.

შენიშვნა:

არტეკო

ს/კ : 405360675

მის: ს.ცინცაძის ქ. №1; ბ.52

ARTECO

s/k : 405360675

ADDR: s.tsintsadze #1

ARTECO

ნახაზი: დეტალები

SCALE 1:1

FORMAT A2

[redacted]

მონ. რ/ბ პანდუსი 1
-18.15 –:– -15.15

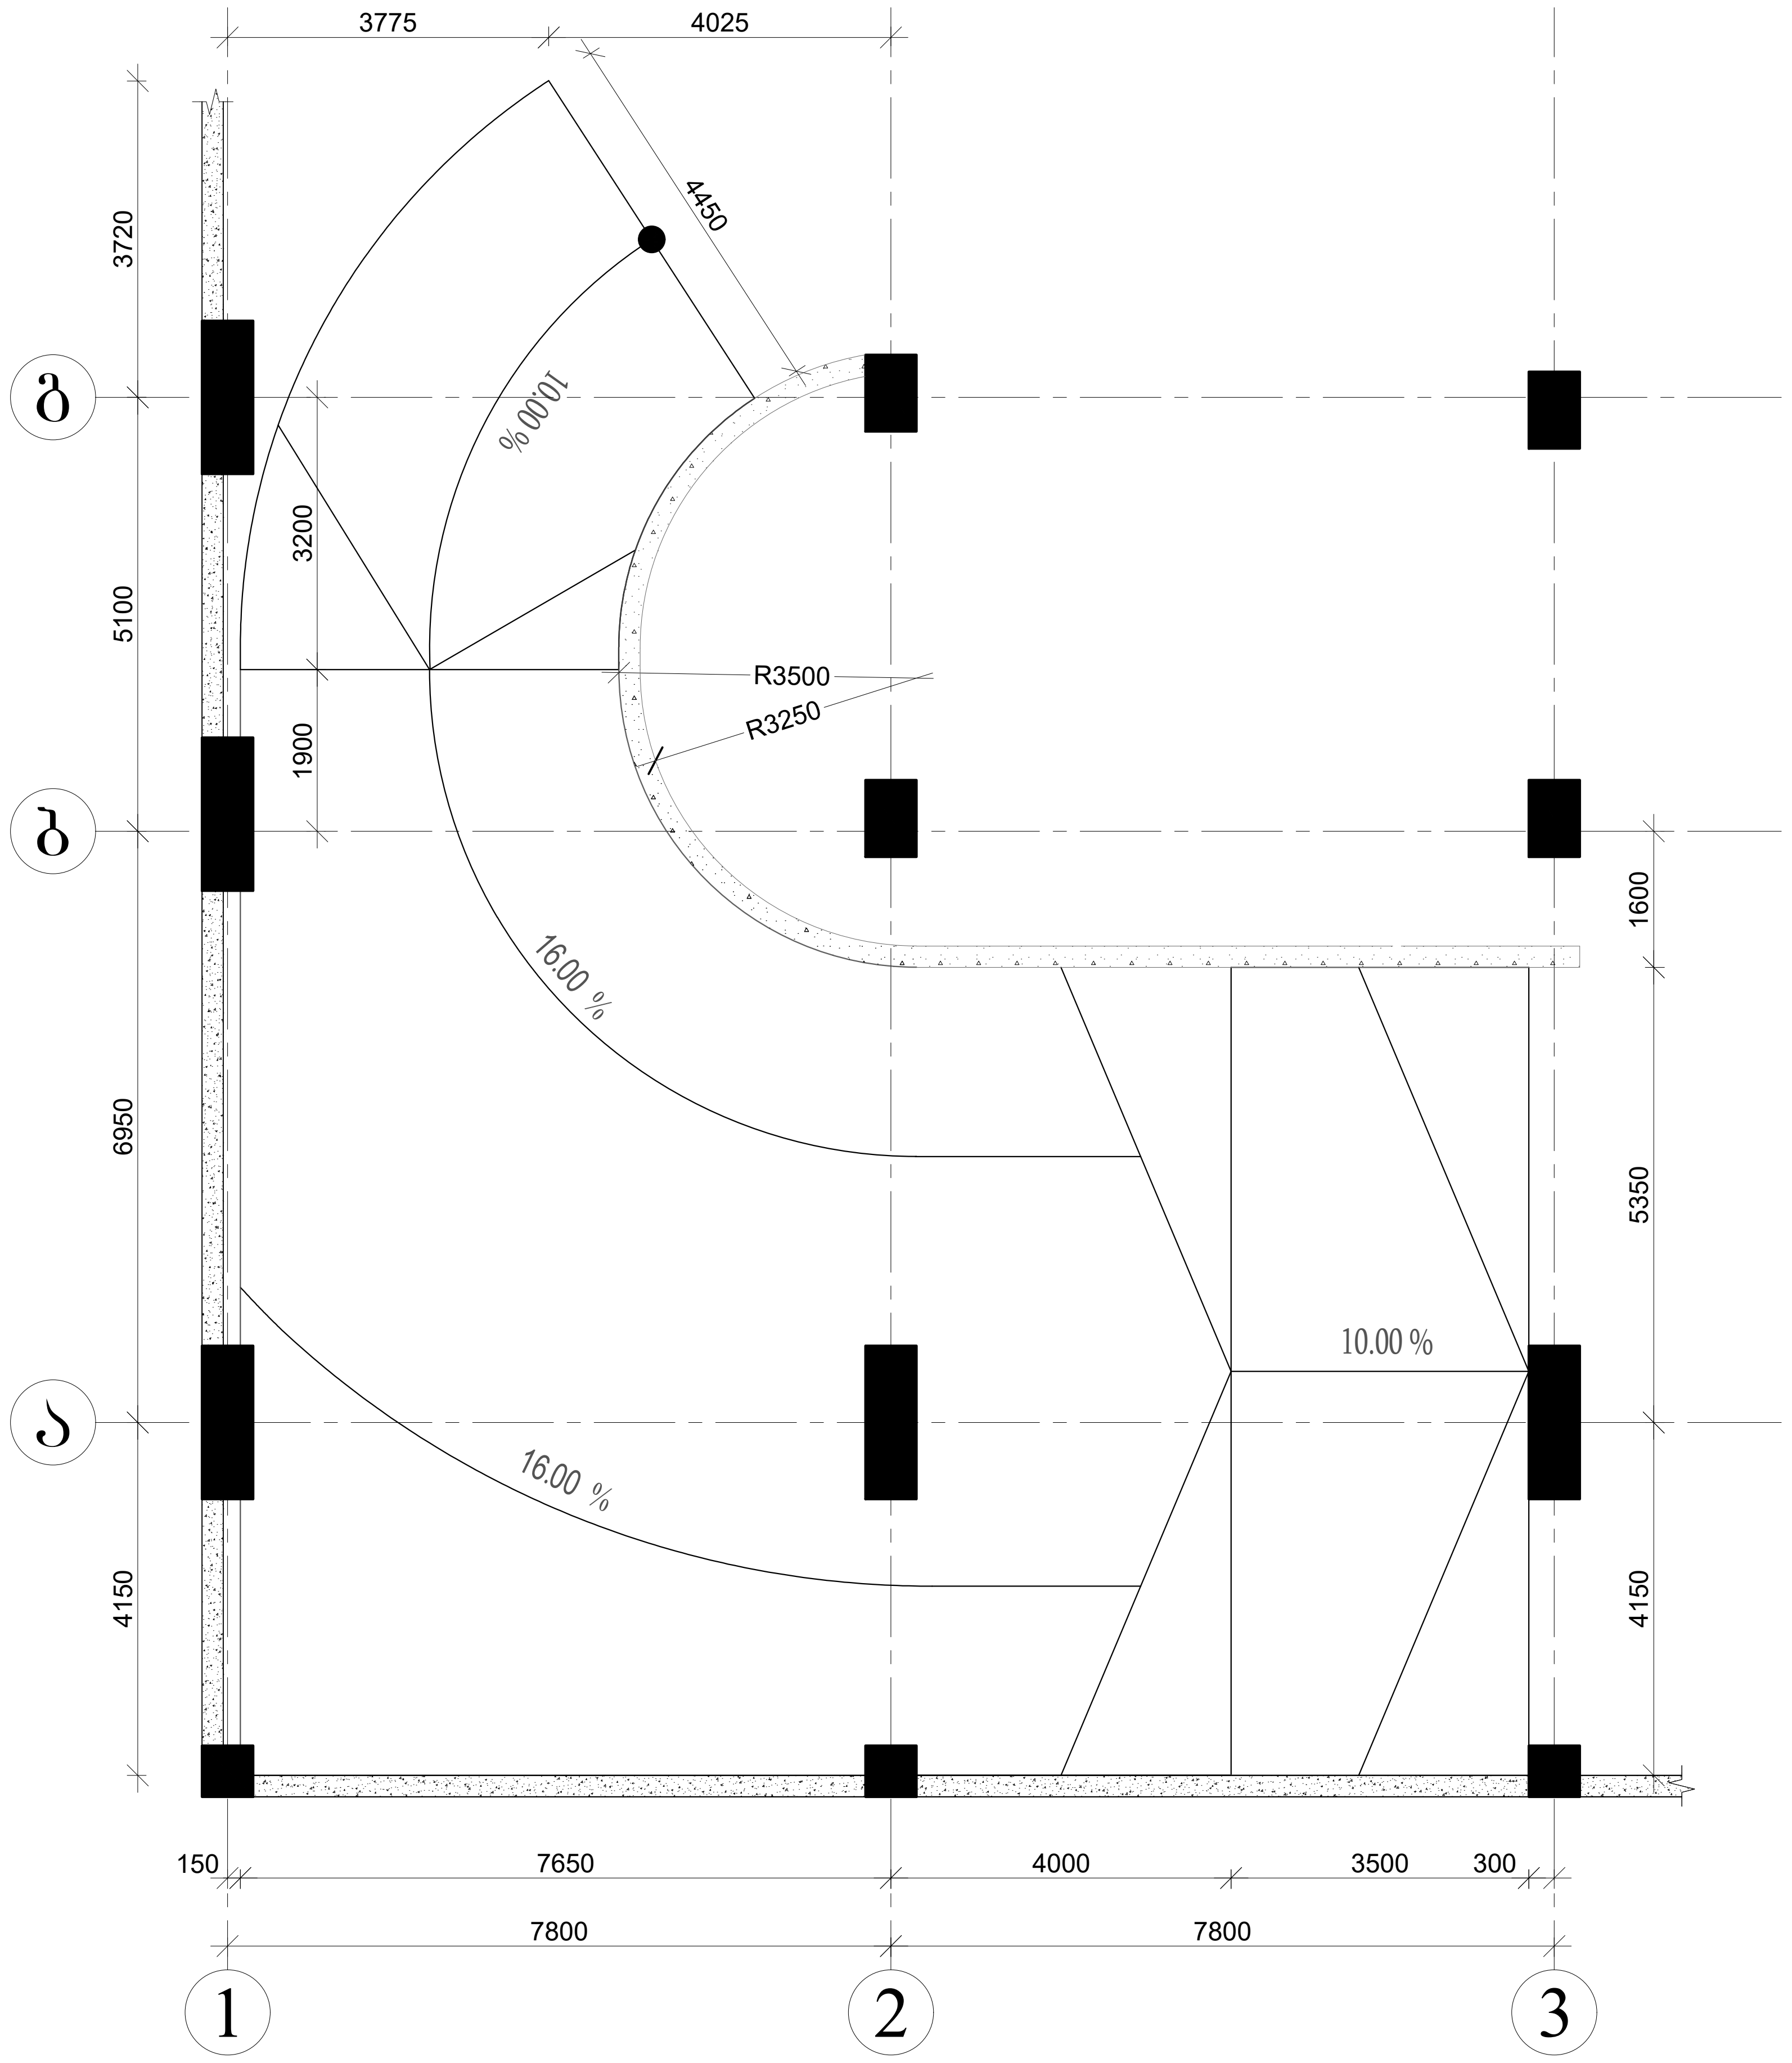

მონ. რ/ბ პანდუსი 2
-18.15 –:– -15.15

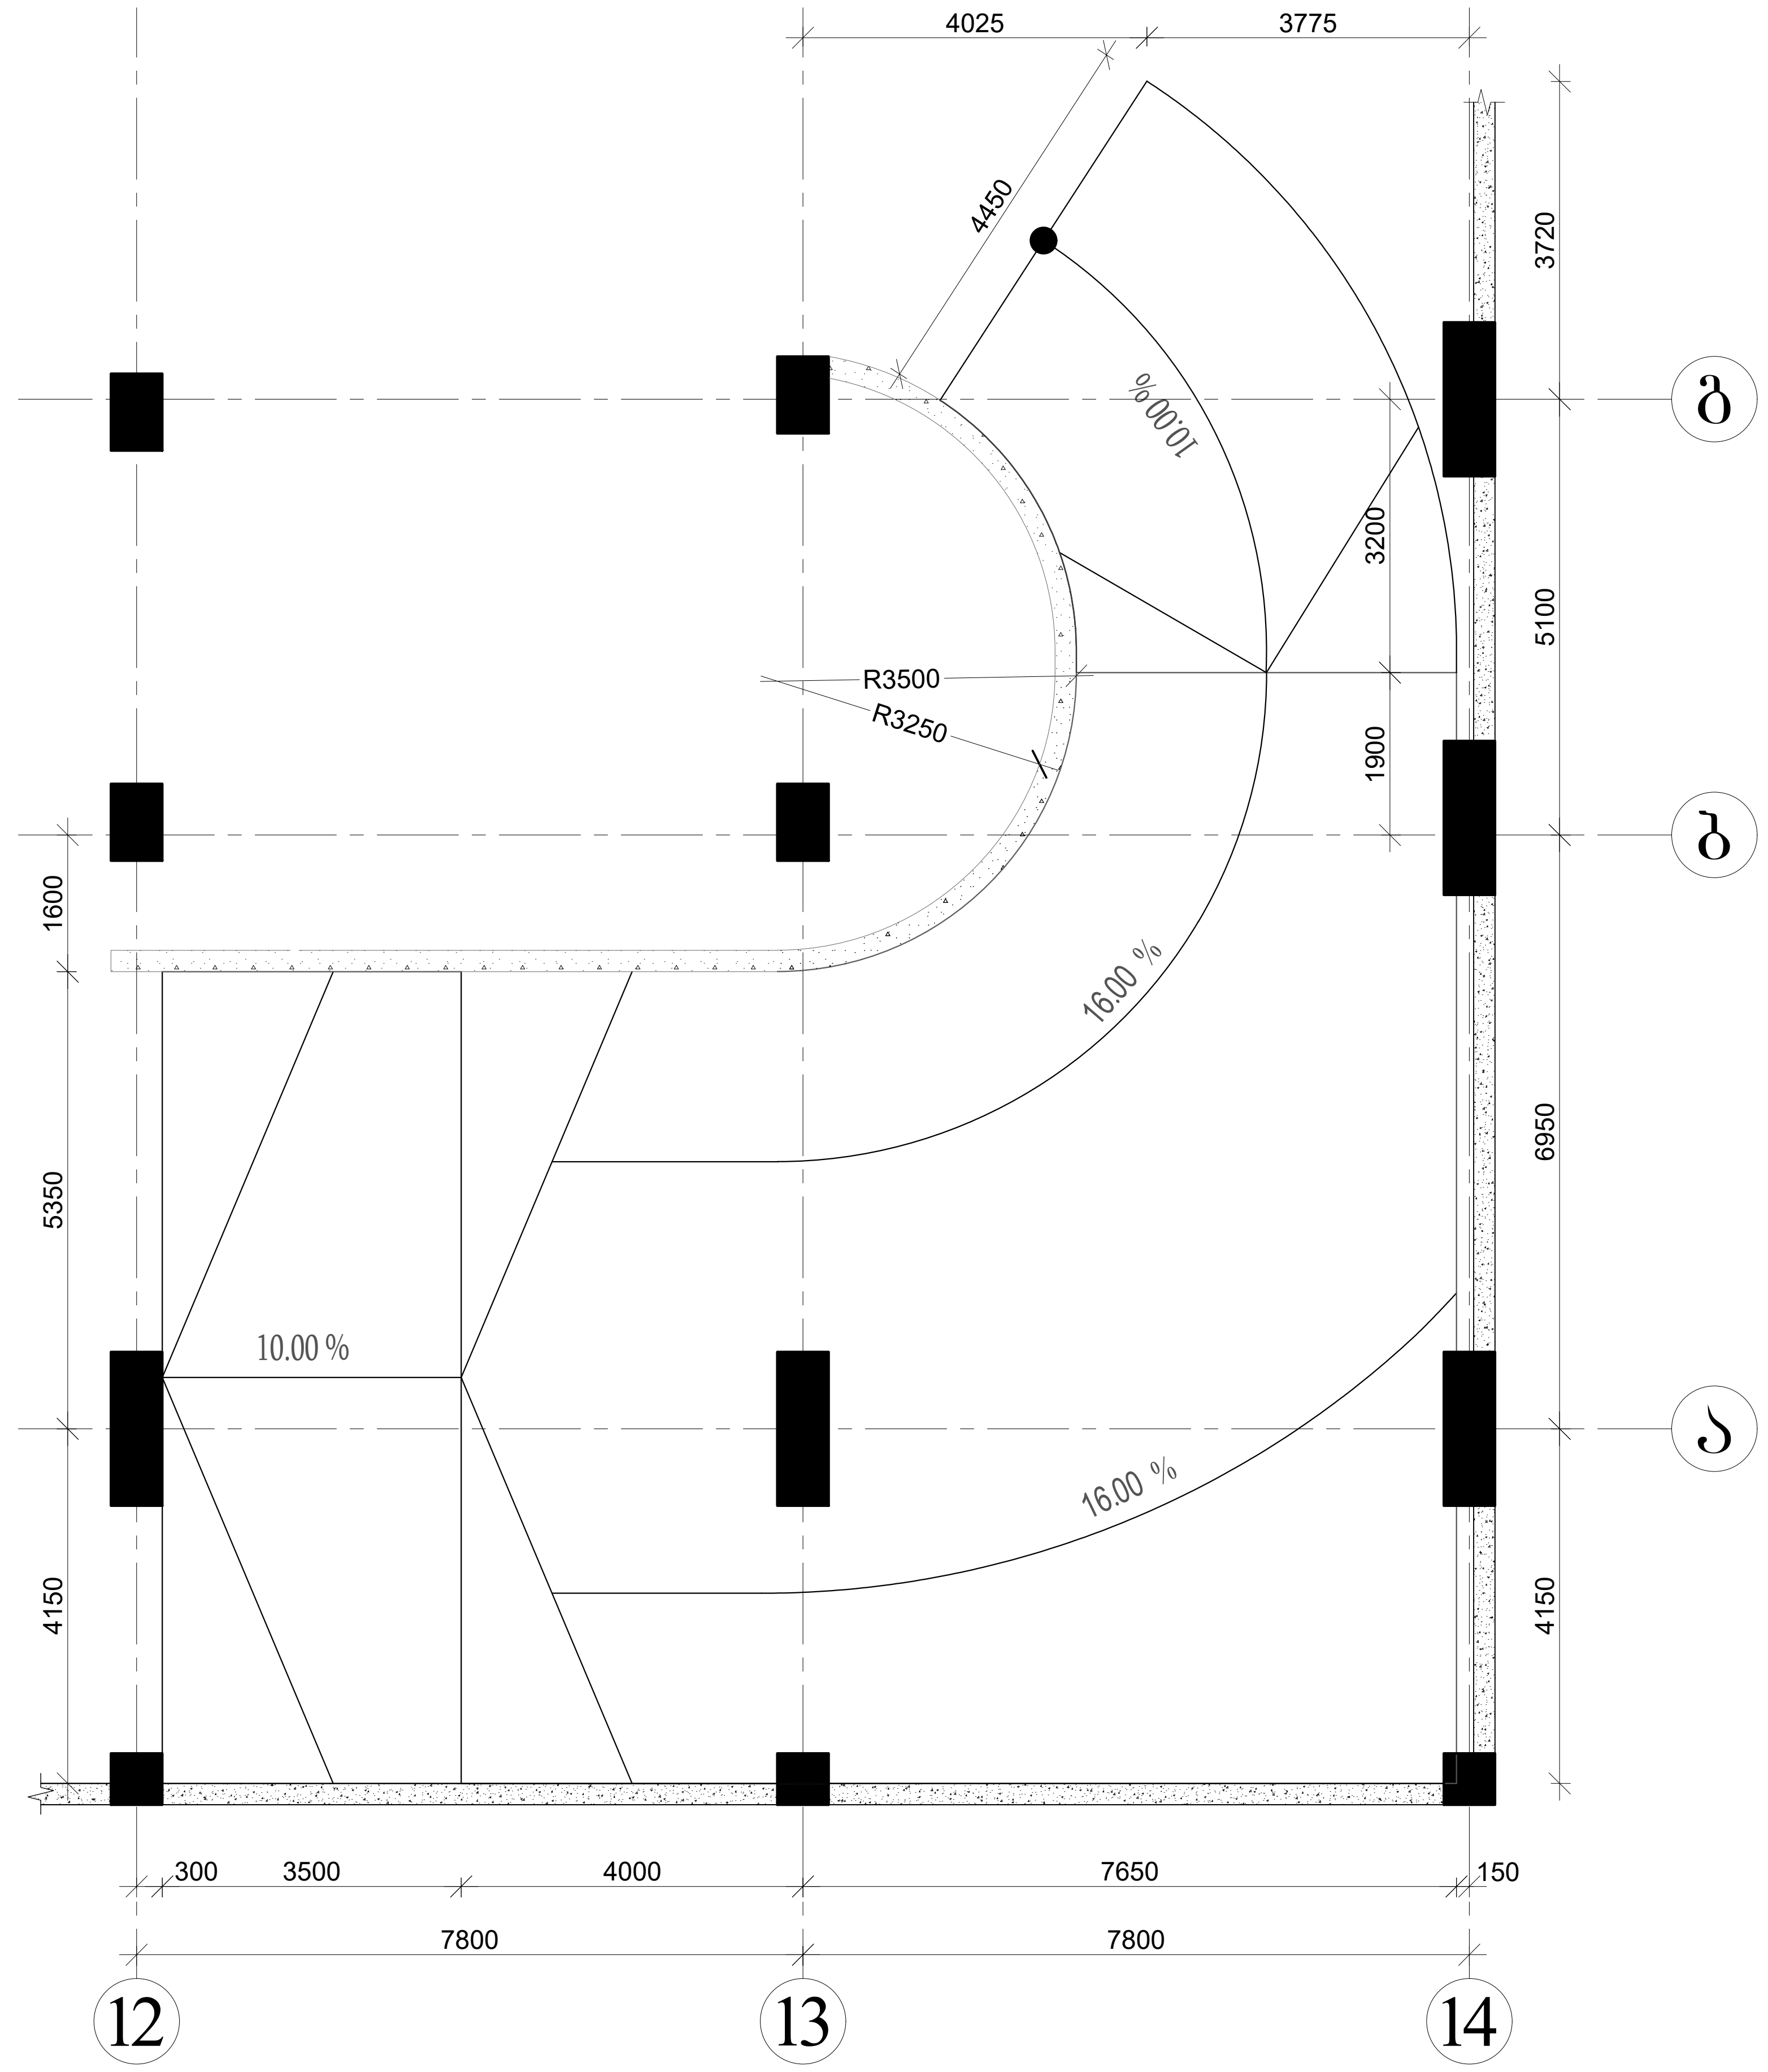

პირობითი აღნიშვნები:

- საკადასტრო საზღვარი
- განაშენიანების რეგულირების ხაზი (უკანა ეზოსთვის)

პროექტის დასახელება:

მრავალფუნქციური კომპლექსი

მისამართი:
ქ.თბილისი, ელგუჯა ამაშუკელის ქუჩა

ავტორები :

მთ.არქიტექტორი ნ.გოგეშვილი
ხ. ა.

არქიტექტორი თ.ჯანიაშვილი
ხ. ა.

შენიშვნა:

არტეკო
ს/კ : 405360675
მის: ს.ცინცაძის ქ. №1; ბ.52

ARTECO
s/k : 405360675
ADDR: s.tsintsadze #1

ნახაზი: პანდუსის დეტალური ნახაზი

SCALE 1:1

FORMAT A2

[redacted]

N

თბილისი 2024წ.



პირობითი აღნიშვნები:

- საკადასტრო საზღვარი
- განაშენიანების რეგულირების ხაზი (უკანა ეზოსთვის)

პროექტის დასახელება:

მრავალფუნქციური კომპლექსი

მისამართი:
ქ.თბილისი, ელგუჯა ამაშუკელის ქუჩა

ავტორები :

მთ.არქიტექტორი ნ.გოგეშვილი

ხ. ა.

არქიტექტორი თ.ჯანიაშვილი

ხ. ა.

შენიშვნა:

არტეკო

ს/კ : 405360675

მის: ს.ცინცაძის ქ. №1; ბ.52

ARTECO

s/k : 405360675

ADDR: s.tsintsadze #1

ARTECO

ნახაზი: პანდუსის ვიზუალიზაცია

SCALE 1:1

FORMAT A2