ტერა გრაფიკი

ქ. თბილისი, ერისთავ-ხოშტარიას ქუჩა №2, 408 კვ.მ არასასოფლო-სამეურნეო დანიშნულების მიწის ნაკვეთის გეგმა

სიტუაციური სქემა



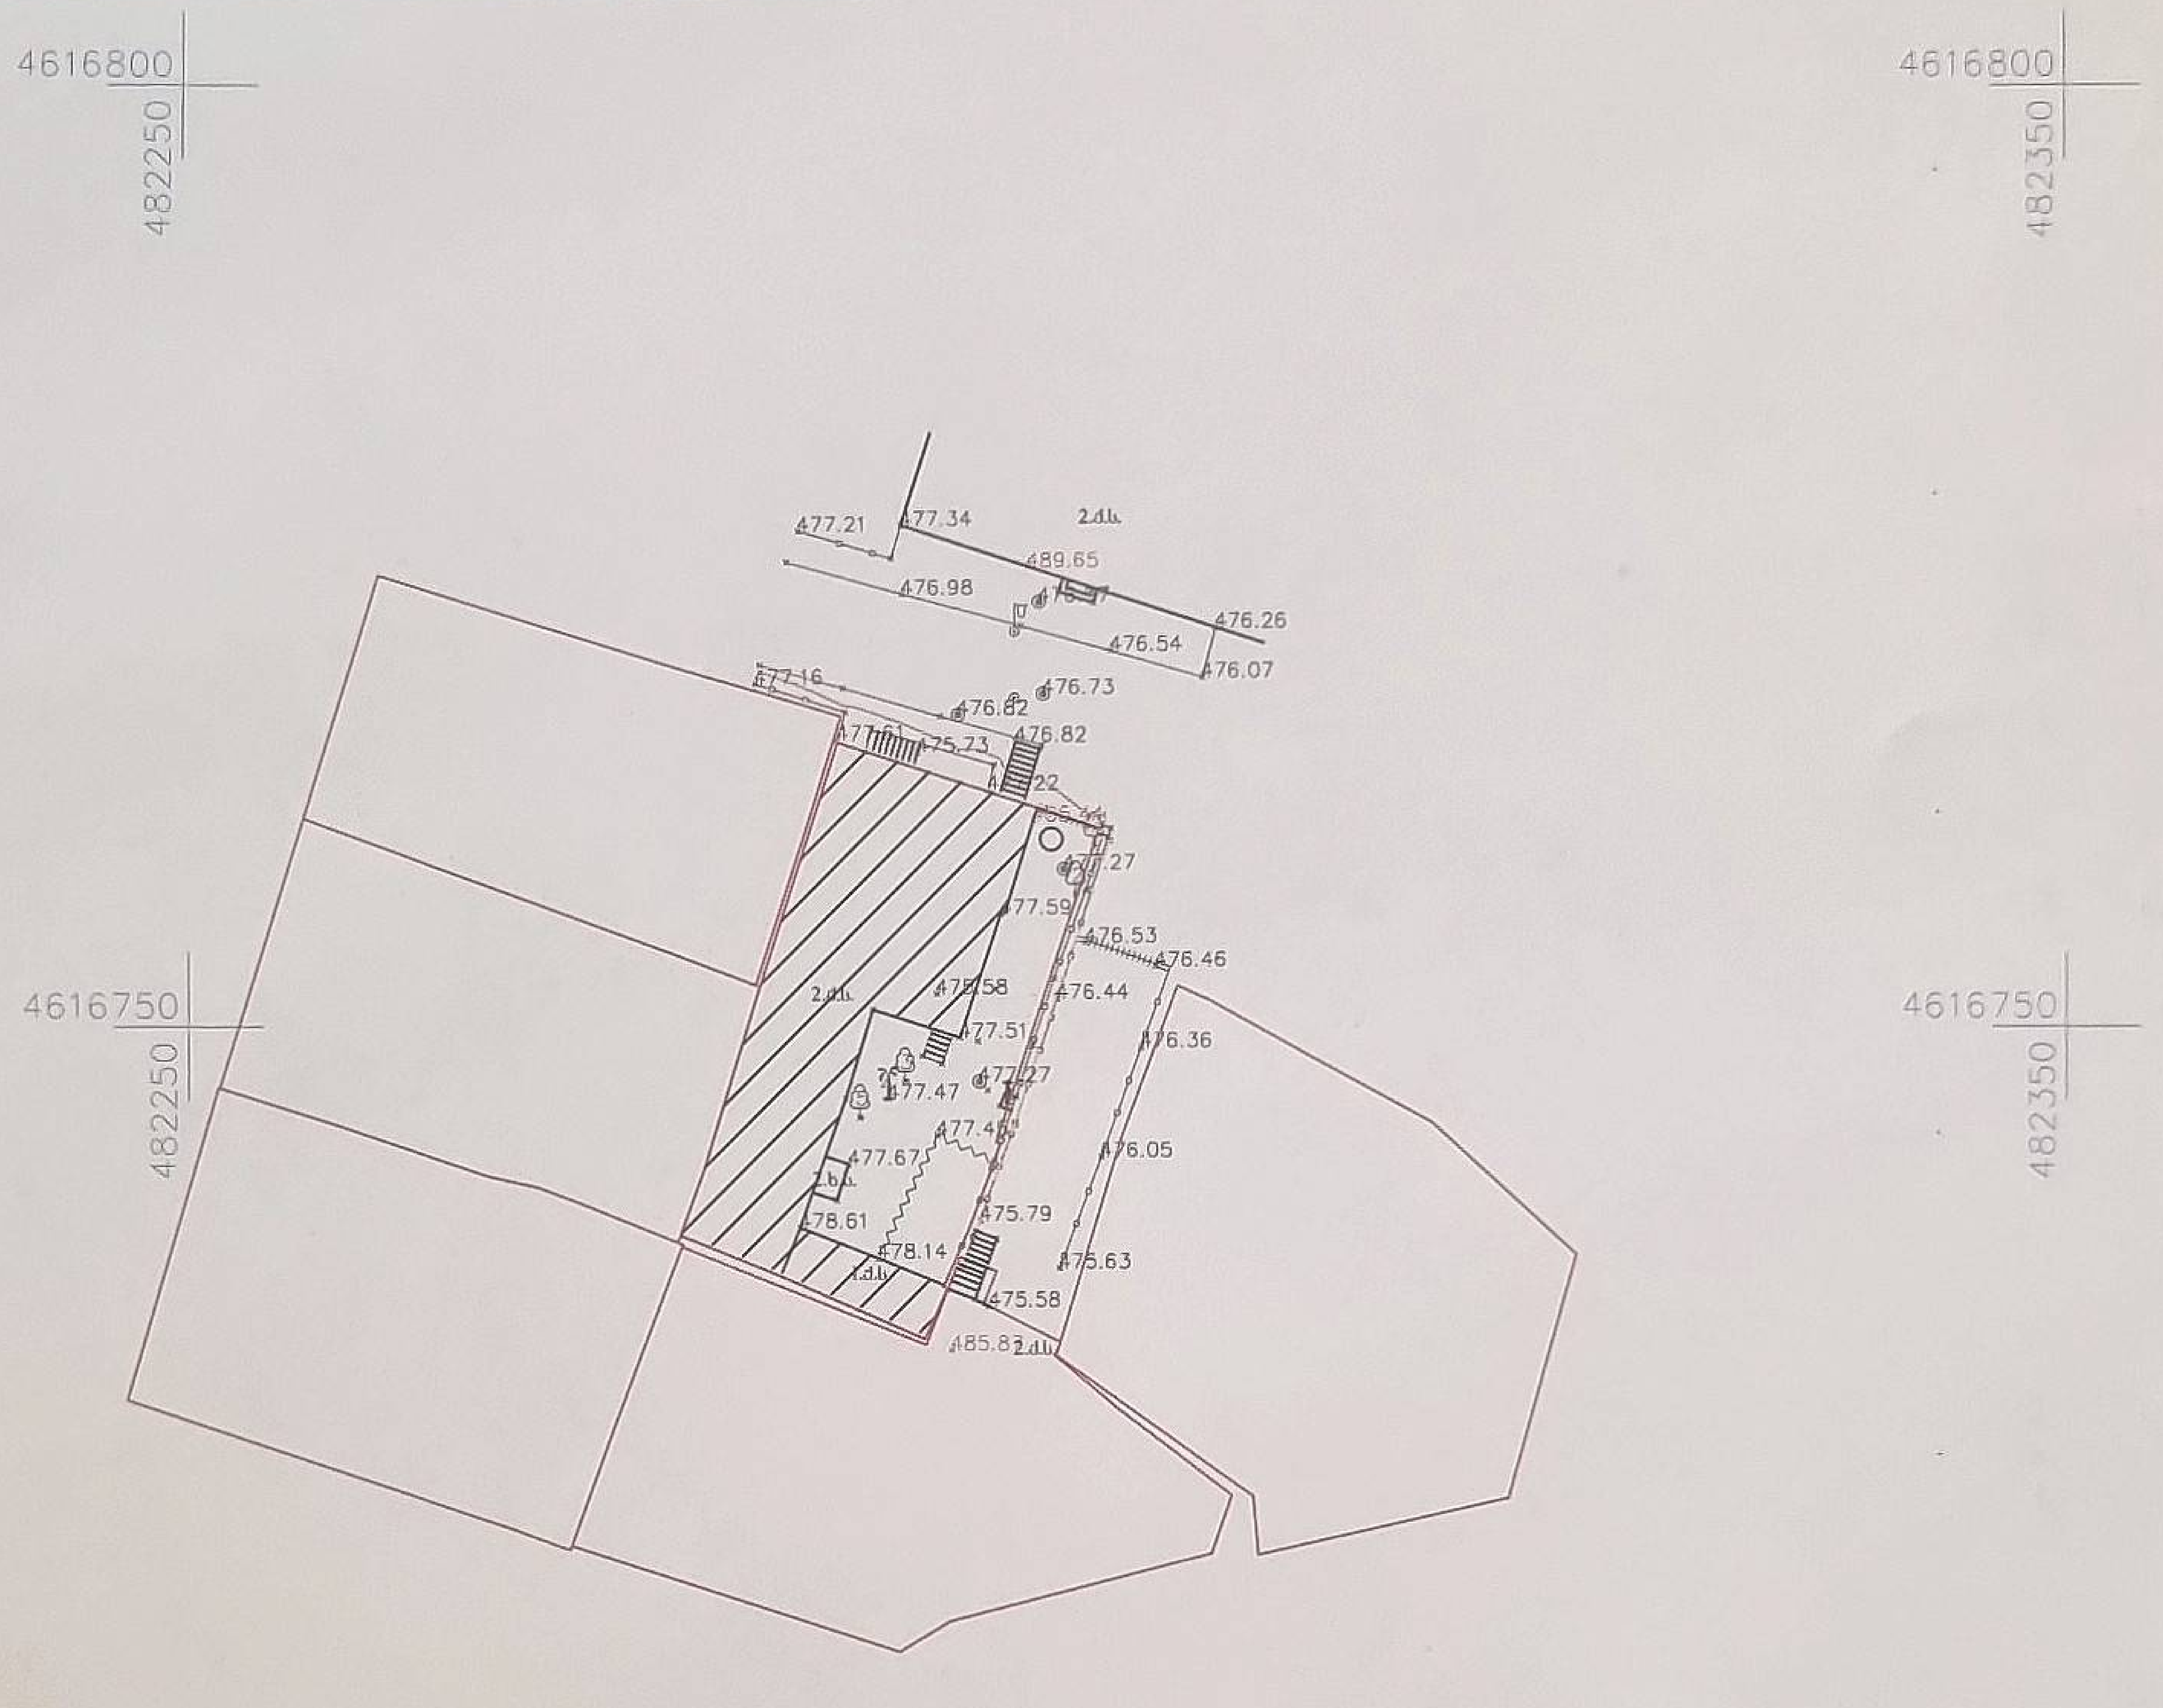

პირობითი აღნიშვნები

შენობა	ნაკვეთის საზღვარი	სამეთვალყურეო ჭა
ონკანი	ბორდიური	გარე განათება
485.44 შენობის სიმაღლე	გაზი	ჰიდრანტი
	ლითონის ღობე	ხეები
	ბეტონის ღობე	UTM - საერთაშორისო
	ბოშკარი	

შპს "ტერა გრაფიკი"		
დირექტორი		შ. შხაკაძე
კომპიუტერული უზრუნველყოფა		ი. თალაკვაძე
აზომვა შეასრულა		ა. გოტკოველი
დამკვეთი		
მასშტაბი 1:500	14.02.2020	

არსებული გენგეგმა

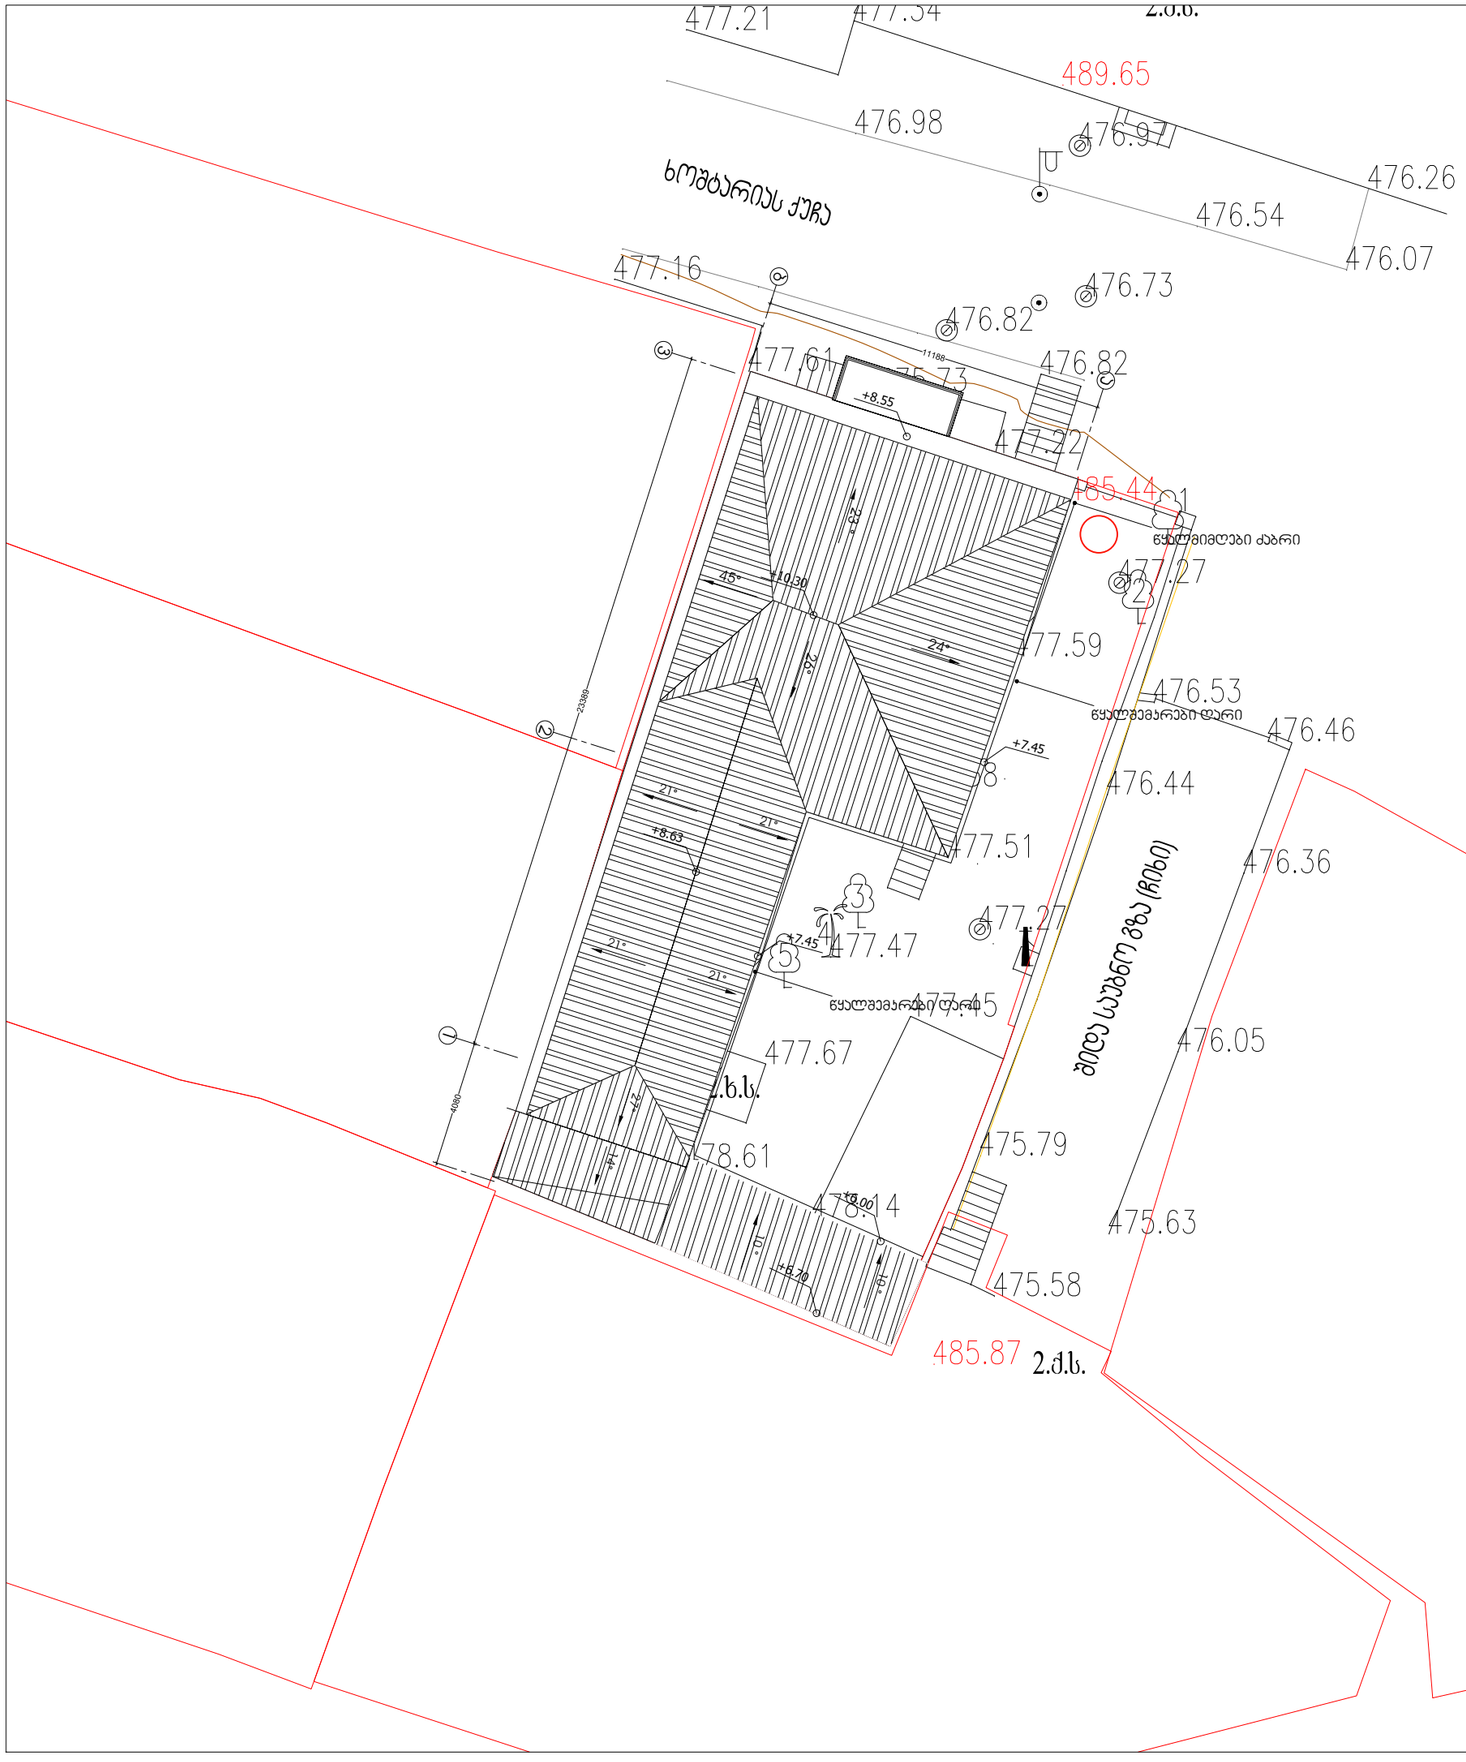

წყალმიმღები მილი

პირობითი აღნიშვნები

- არსებული შენობა
- ონკანი
- 485.44 შენობის სიმაღლე
- ნაკვეთის საზღვარი
- ბორდიური
- გაზი
- ლითონის ღობე
- ბეტონის ღობე
- ჩიშკარი
- სამეთვალყურეო ჭა
- წარე განათება
- ჰიდრანტი
- ხეები
- UTM - საერთაშორისო

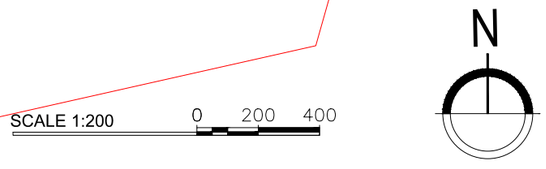

SCALE 1:200 0 200 400

ARTSTUDIO PROJECT

ᲛᲘᲡᲐᲛᲐᲠᲗᲘ: ქ. თბილისი, ბაგების მიმდებარედ, ზ. სახანძროში ქ. 3, ნაკვეთის მზადაყოფილი, მეზობ. მარკეზე ქონებით #4, 0179 ტელ: (+995 32) 91 52 54
ელ-ფოსტა: info@artstudio.ge , artstudio_project@yahoo.com
www.artstudio.ge
Legal Address: G. Tabidze 3/5, 0105, Tbilisi, Georgia
Actual Address: Bagebi, Tskneti Hightway, Z. Sakandelidze Str.#3
Metra Park settlement, Block # 4, 0179, Tbilisi, Georgia
Tel: (+995 32) 91 52 54
E-mail: info@artstudio.ge , artstudio_project@yahoo.com
www.artstudio.ge

პირობითი აღნიშვნები

- საკადასტრო საზღვარი
- 1 სტრუქტურული ღერძი
- ბალახის საფარი
- +7.10 სახერხვის ნიშნული
- ზედაპირის ნიშნული

შენიშვნები:

დამკვეთი:

შ.რ.ს ,,ხოშტარია 2,,
ID ⬚⬚⬚⬚:404589147

პროექტი:

მრავალბინიანი საცხოვრებელი სახლი ხოშტარიას ქუჩაზე

მისამართი:

ქ. თბილისი, ხოშტარიას ქუჩა №2
(ს/კ 01.15.02.037.002)

დირექტორი Director	ი.სალვინი	
მთ. არქიტექტორი Chief Architect	გ.სულაბერიძე	
პროექტის გუნდი Design team	ზ. თარგამაძე	
	გ. ალანდაძე	

სათაური:

TITLE: არსებული გენგეგმა

მასშტაბი : SCALE:	1:200	თარიღი DATE	07. 11.2024
ფაზა: PHASE:		ფურცელი : SHEET :	

A3

საპროექტო გენგეგმა

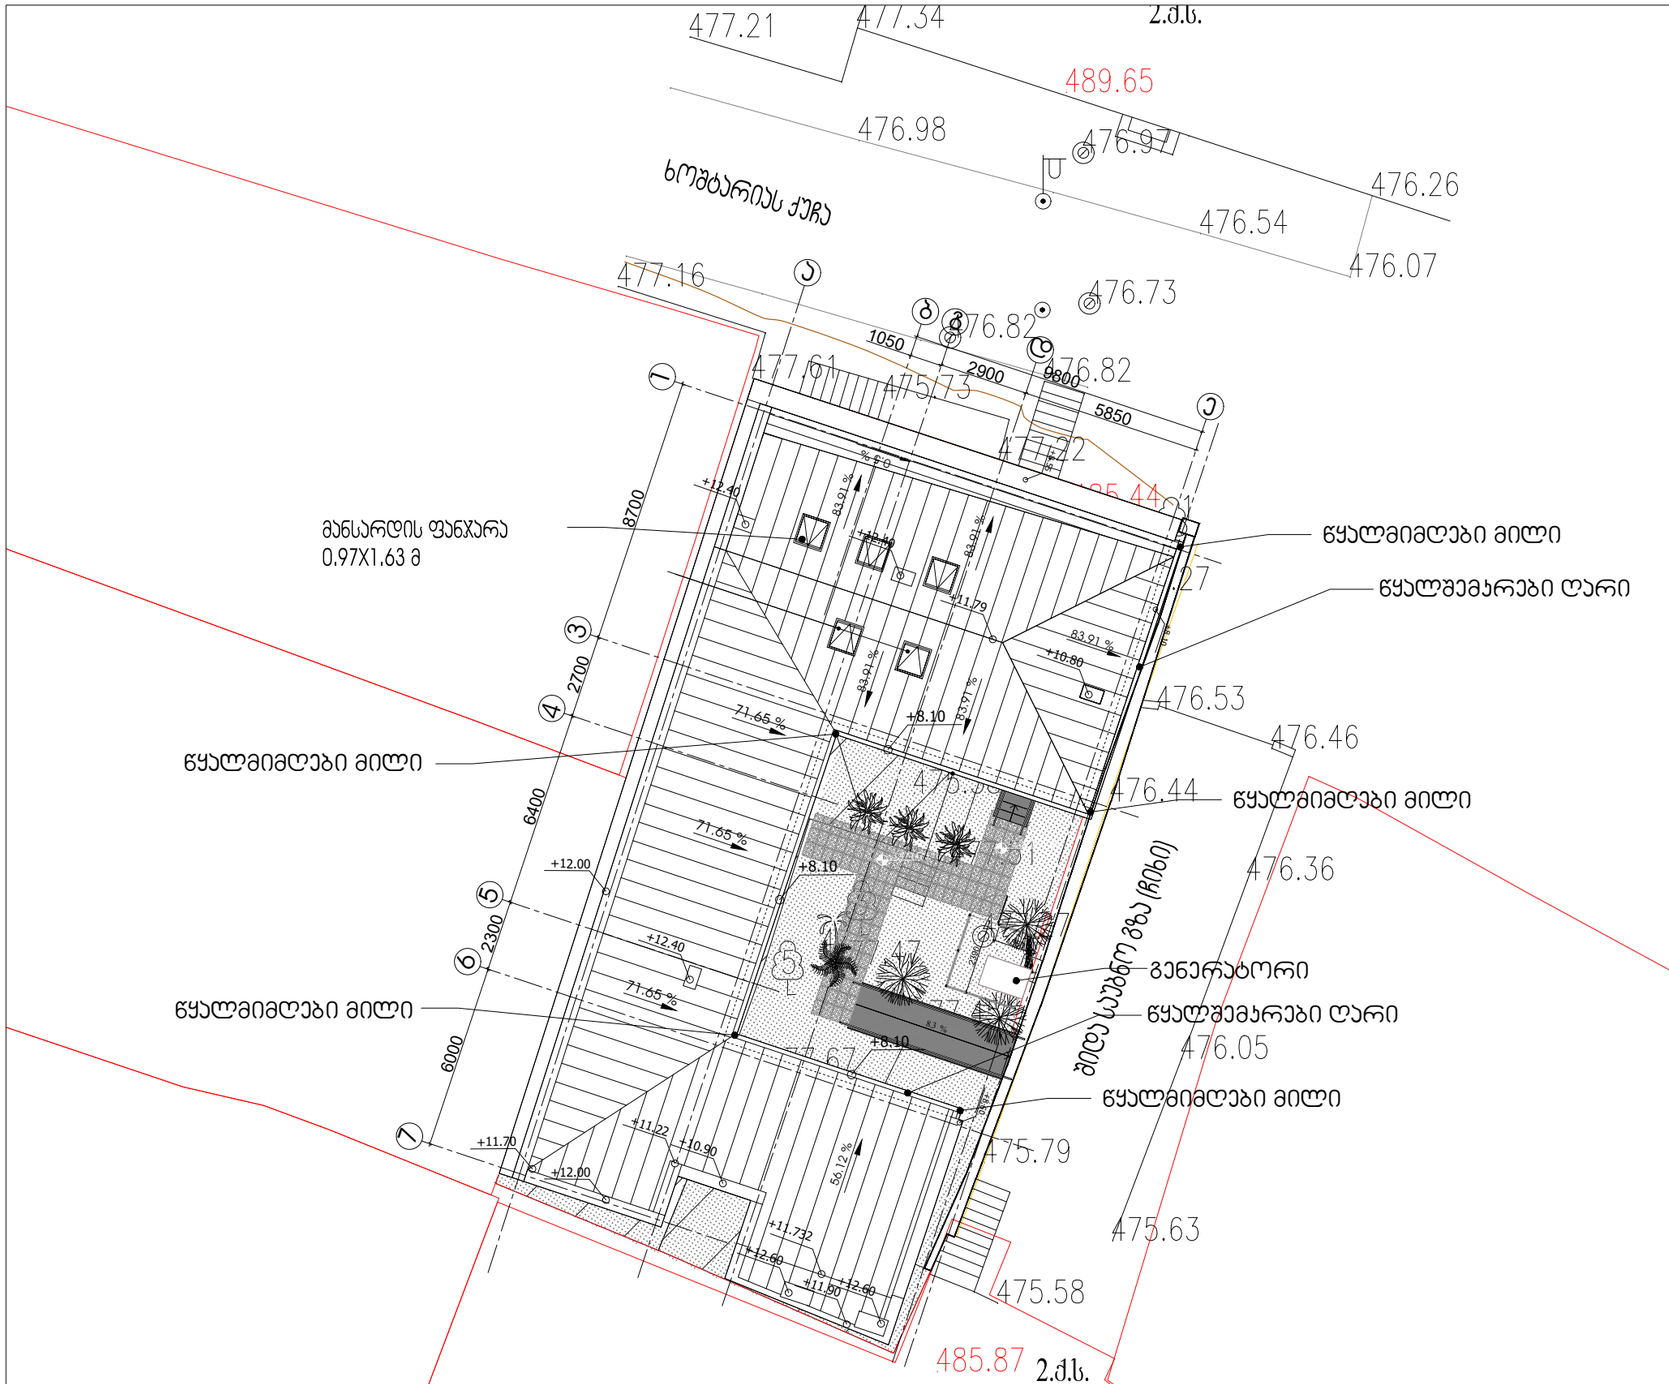

წყალმიმღები მილი
პირობითი აღნიშვნები

- არსებული შენობა
- ონკანი
- 485.44 შენობის სიმაღლე
- ნაკვეთის საზღვარი
- ბეტონის ღობე
- ბეტონის ღობე
- ჰიდრანტი
- ხეები
- UTM - საერთაშორისო

SCALE 1:200 0 200 400

N

ARTSTUDIO PROJECT

ფაქტიური მისამართი: ქ. თბილისი, ბაბების მიმდინარე, ბ. სააკაძეტოძის ქ. 3, ნაგებობა ბლოკი/ნომერი, მეტრო პარკის კორპუსი #4, 0179 ტელ: (+995 32) 91 52 54
ელ-ფოსტა: info@artstudio.ge , artstudio_project@yahoo.com
www.artstudio.ge
Legal Address: G. Tabidze 3/5, 0105, Tbilisi, Georgia
Actual Address: Bagebi, Tskneti Hightway, Z. Sakandelidze Str.#3 Metra Park settlement, Block # 4, 0179, Tbilisi, Georgia
Tel: (+995 32) 91 52 54
E-mail: info@artstudio.ge , artstudio_project@yahoo.com
www.artstudio.ge

პირობითი აღნიშვნები

- საკადასტრო საზღვარი
- 1 სტრუქტურული ღერძი
- ბალახის საფარი
- +7.10 სახურავის ნიშნული
- ზედაპირის ნიშნული

შენიშვნები:

დამკვეთი:

შ.რ.ს ,,ხოშტარია 2,,
ID □□□□□:404589147

პროექტი:

მრავალბინიანი საცხოვრებელი სახლი ხოშტარიას ქუჩაზე

მისამართი:

ქ. თბილისი, ხოშტარიას ქუჩა №2
(ს/პ 01.15.02.037.002)

დირექტორი Director	ი.საყვინი	
მთ. არქიტექტორი Chief Architect	გ.ბულბაური	
საპროექტო გუნდი Design team	ზ. თარგამაძე	
	გ. ასლანდაძე	

სათაური:
TITLE: საპროექტო გენგეგმა

მასშტაბი : SCALE:	1:200	თარიღი DATE	07. 11.2024
ფაზა: PHASE:		ფურცელი : SHEET :	

A3