
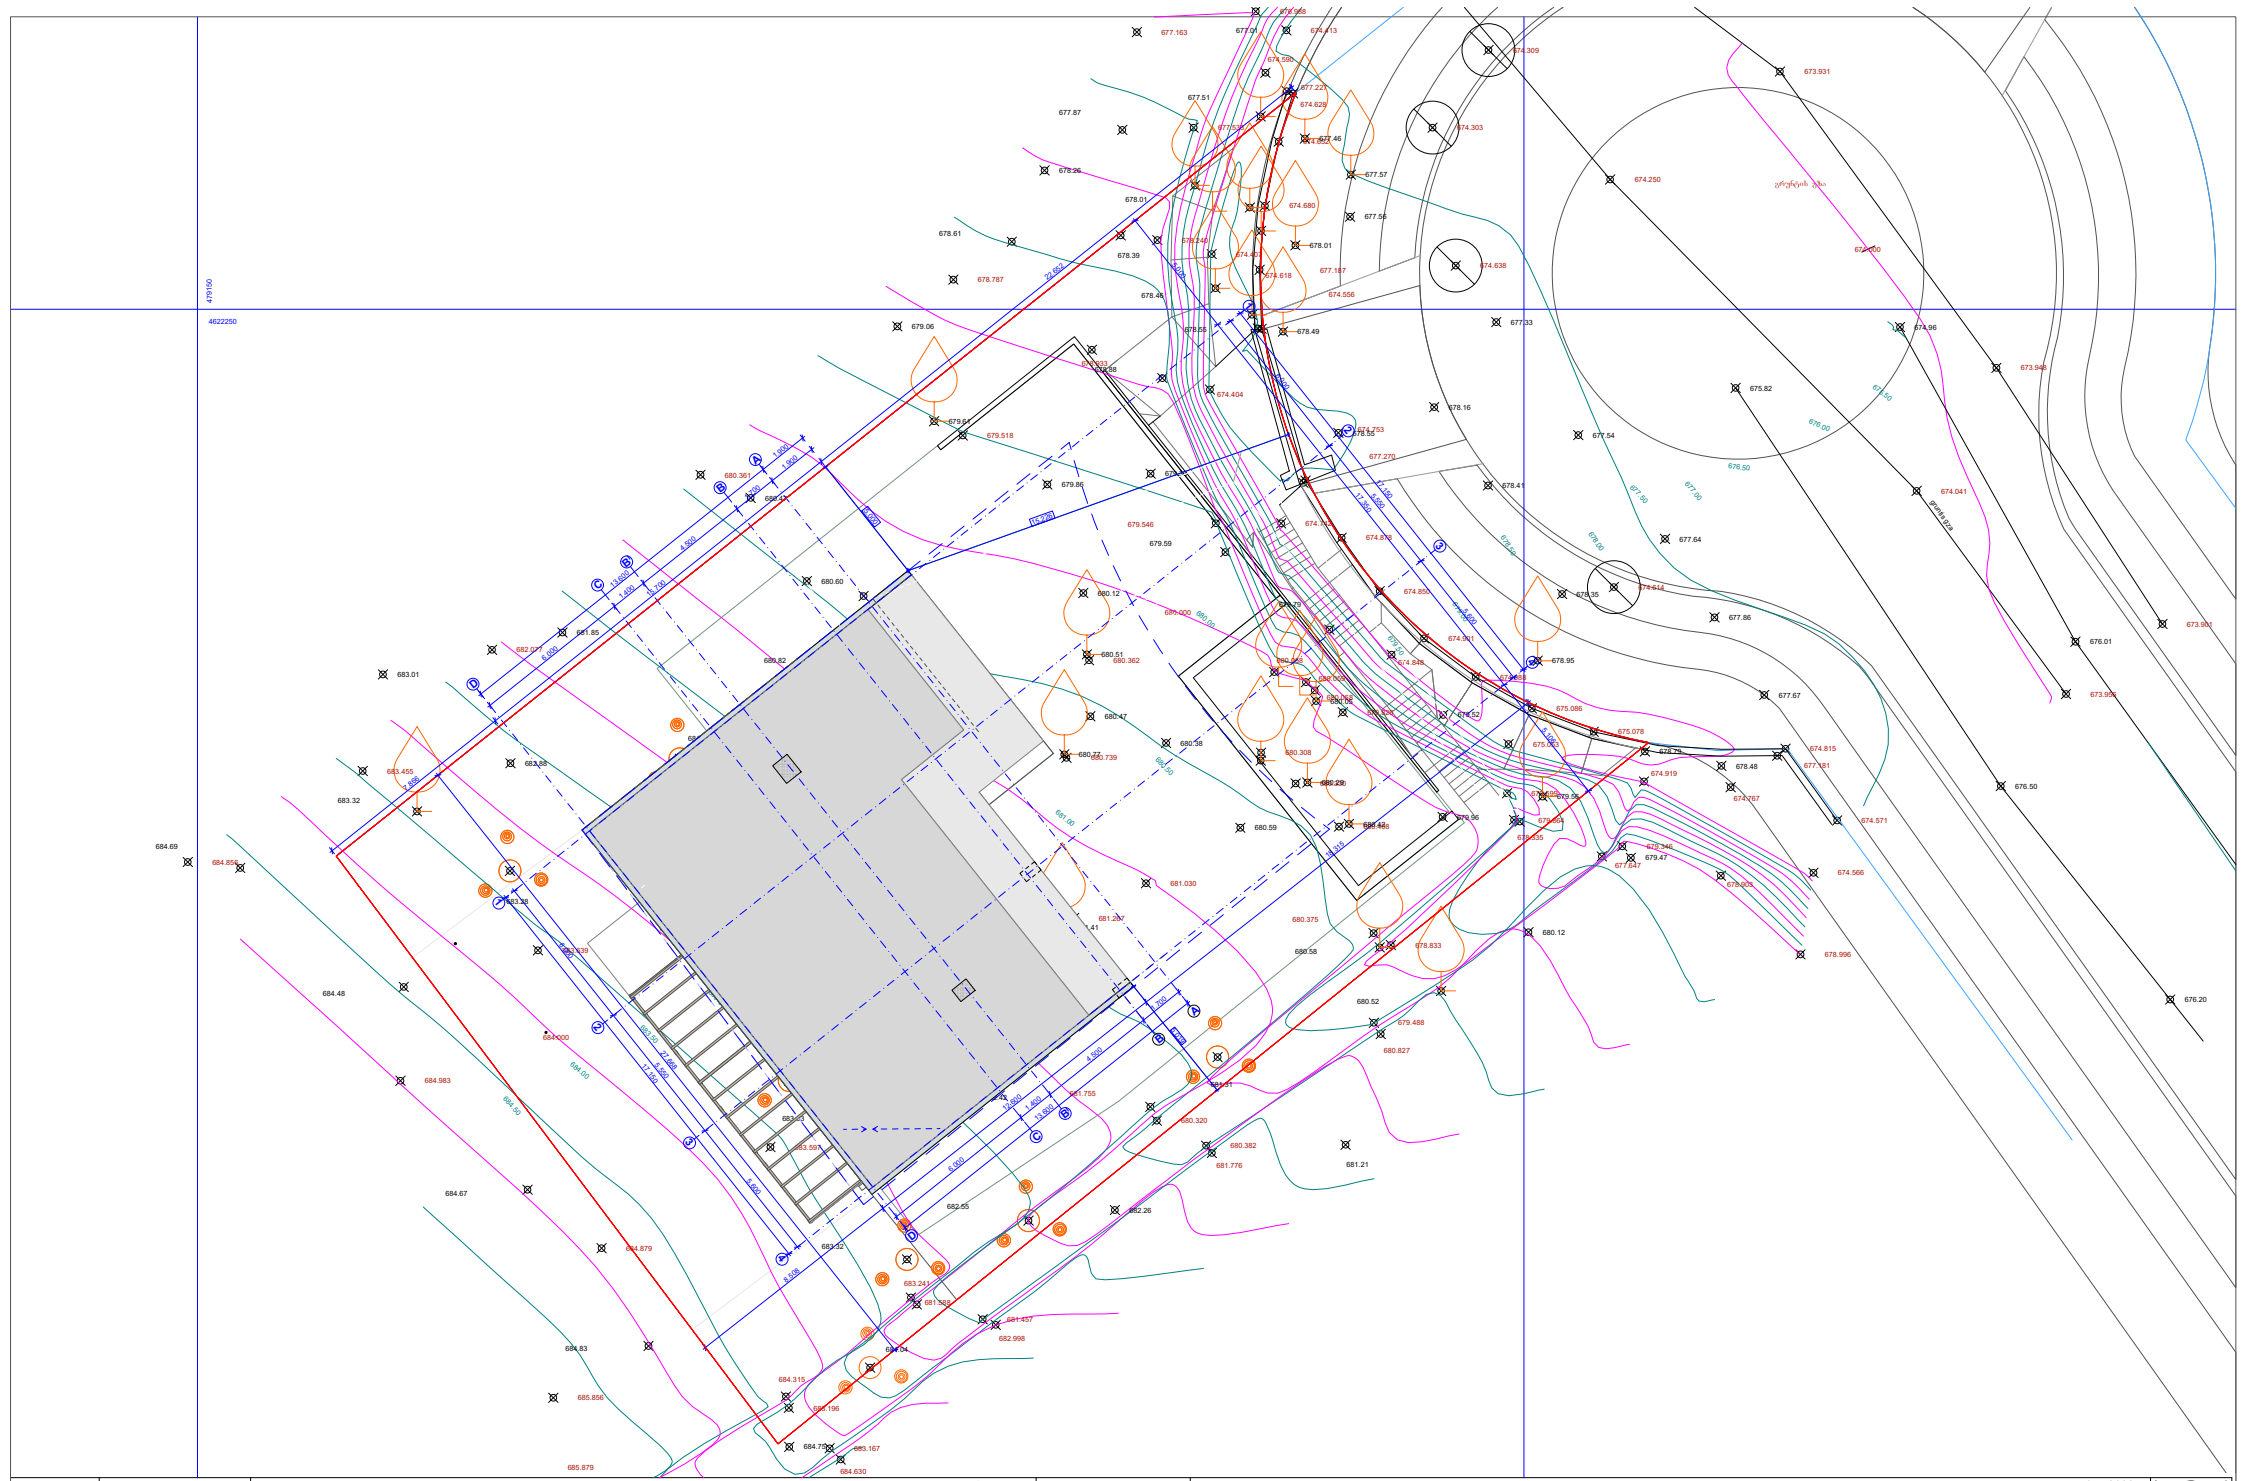


შემკვეთი	ნინო ღოღობერიძე	თარიღი	07. 2023
პროექტი	ნინო ღოღობერიძის ინდივიდუალური საცხოვრებელი სახლი ლისის ტბასთან	შემსრულებელი	მიხეილ ყრუაშვილი
მდებარეობა	თბილისი, ლისის ტბის მიმდებარე ტერიტორია, ნაკვეთი C33, ზონა 01, სექტორი 14, კვარტალი 17, ს.კ. 01.14.17.003.046	ნახაზის დასახელება	გენერალური გეგმა
პროექტის ავტორი	შ.პ.ს. ნოა სტუდიო	ნახაზის ნომერი	2

სამშენებლო შეზღუდვის არეალი (რომლის გადაკვეთა აკრძალულია)
დაშვებულია მხოლოდ რეკრეაციული ფუნქციით განვითარება

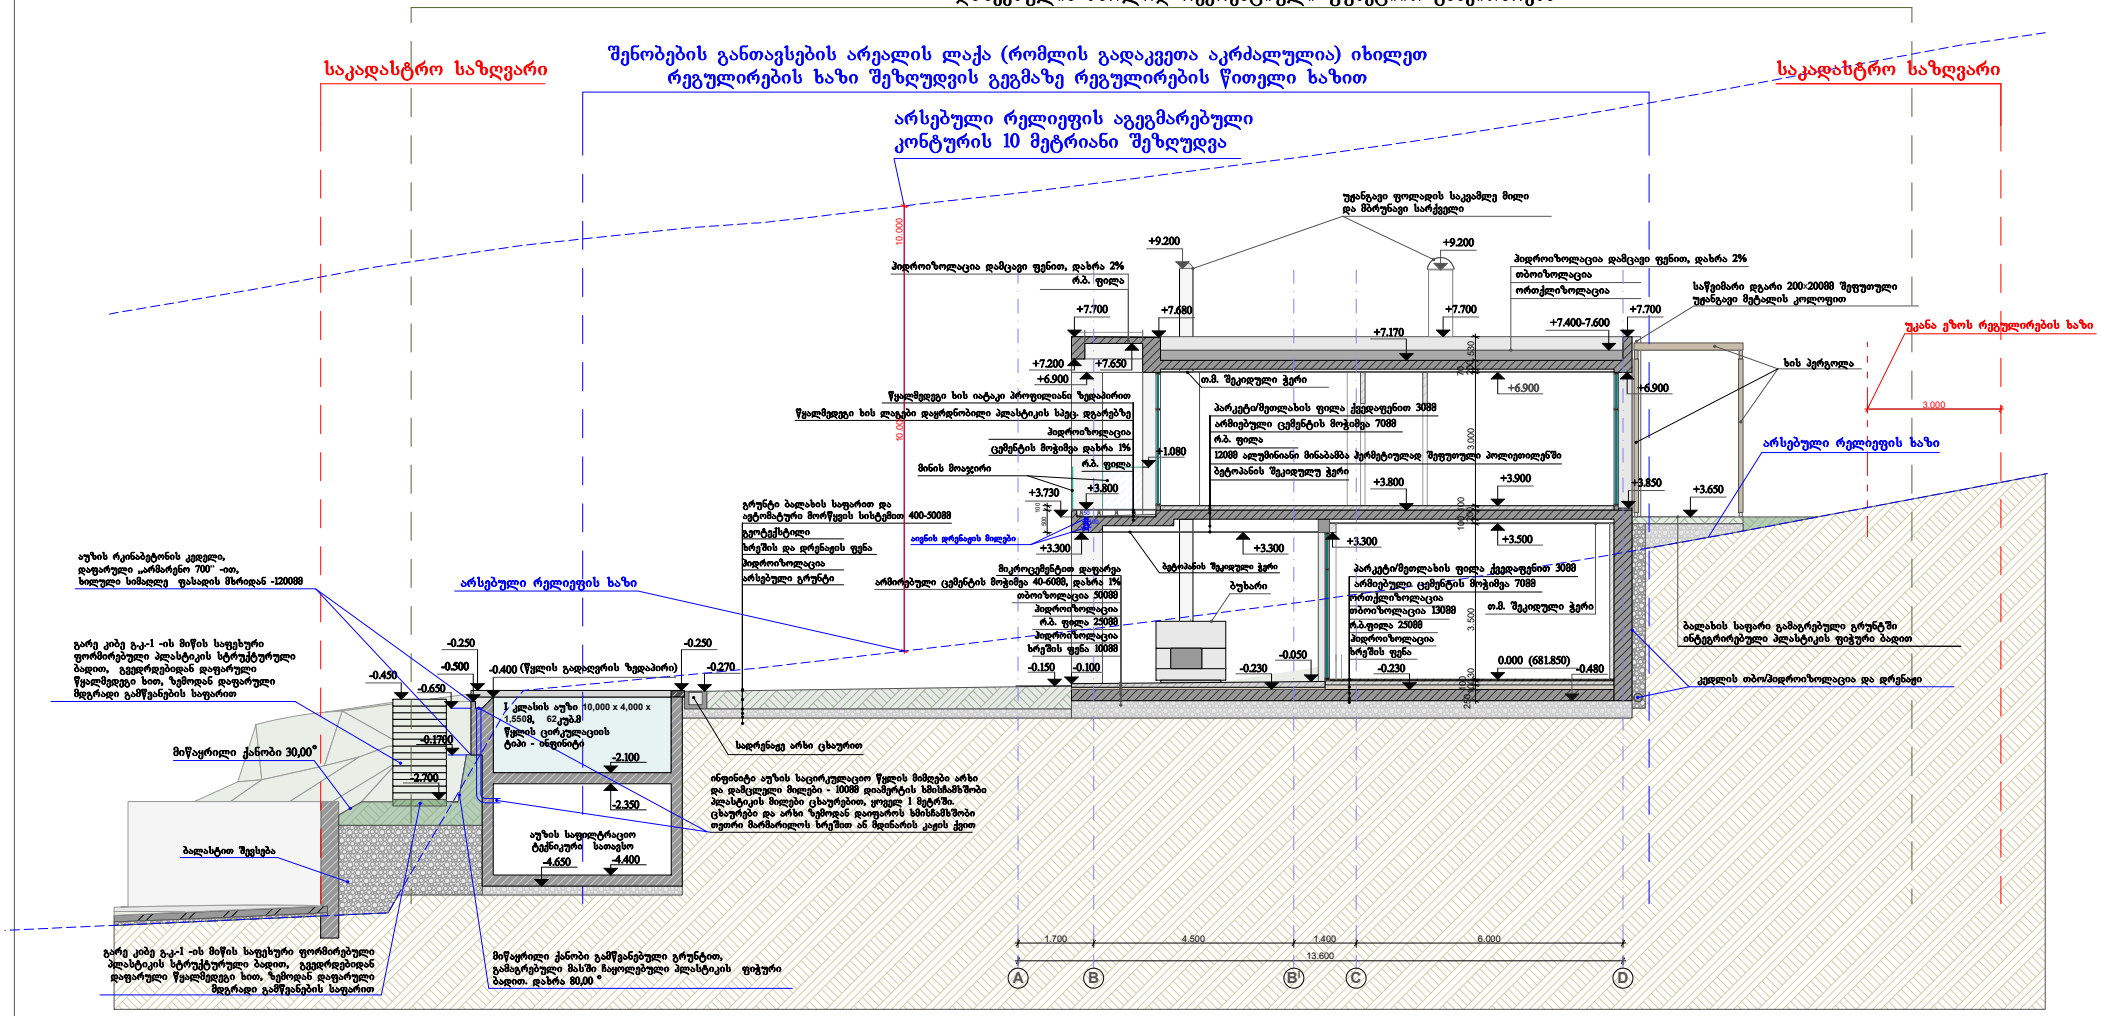

შემკვეთი	ნინო ღოღობერიძე	თარიღი	07. 2023		
პროექტი	ნინო ღოღობერიძის ინდივიდუალური საცხოვრებელი სახლი ლისის ტბასთან	შემსრულებელი	მიხეილ ყრუაშვილი		
მდებარეობა	თბილისი, ლისის ტბის მიმდებარე ტერიტორია, ნაკვეთი C33, ზონა 01, სექტორი 14, კვარტალი 17, ს.კ. 01.14.17.003.046	ნახაზის დასახელება	ჭრილი 1-1		
პროექტის ავტორი	შ.პ.ს. ნოა სტუდიო	ნახაზის ნომერი	8		


სამშენებლო შეზღუდვის არეალი (რომლის გადაკვეთა აკრძალულია)
დაშვებულია მხოლოდ რეკრეაციული ფუნქციით განვითარება

შენობების განთავსების არეალის ლაქა (რომლის გადაკვეთა აკრძალულია) იხილეთ
რეგულირების ხაზი შეზღუდვის გეგმაზე რეგულირების წითელი ხაზით


საკადასტრო საზღვარი

არსებული რელიეფის აგეგმარებული
კონტურის 10 მეტრიანი შეზღუდვა

საკადასტრო საზღვარი

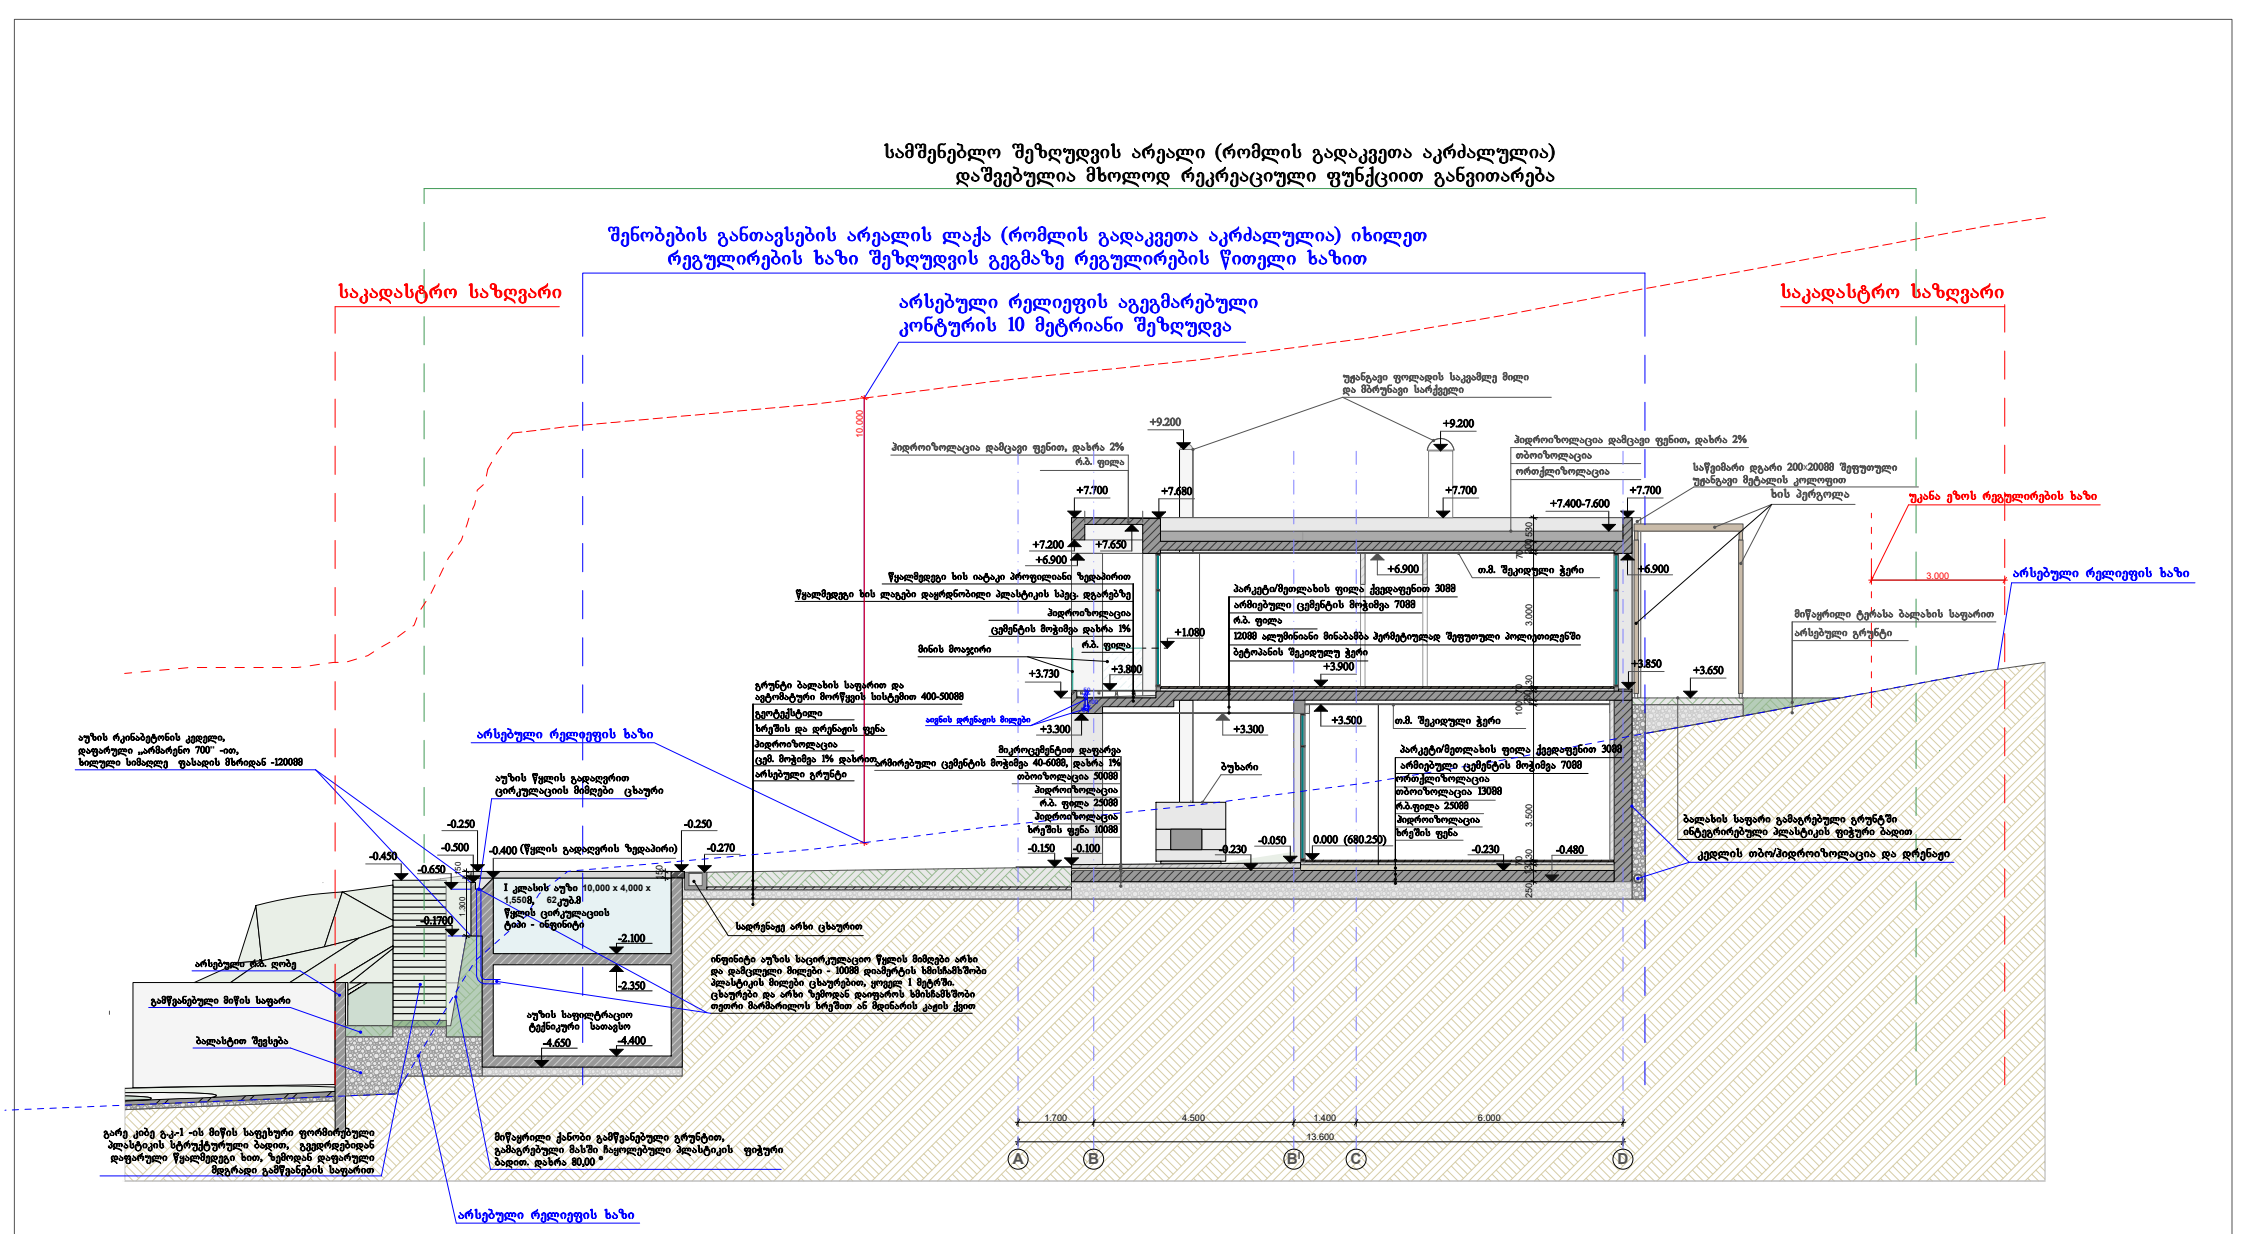

შემკვეთი	ნინო ღოღობერიძე	თარიღი	07. 2023
პროექტი	ნინო ღოღობერიძის ინდივიდუალური საცხოვრებელი სახლი ლისის ტბასთან	შემსრულებელი	მიხეილ ყრუაშვილი
მდებარეობა	თბილისი, ლისის ტბის მიმდებარე ტერიტორია, ნაკვეთი C33, ზონა 01, სექტორი 14, კვარტალი 17, ს.კ. 01.14.17.003.046	ნახაზის დასახელება	ჭრილი 2-2
პროექტის ავტორი	შ.პ.ს. ნოა სტუდიო	ნახაზის ნომერი	9

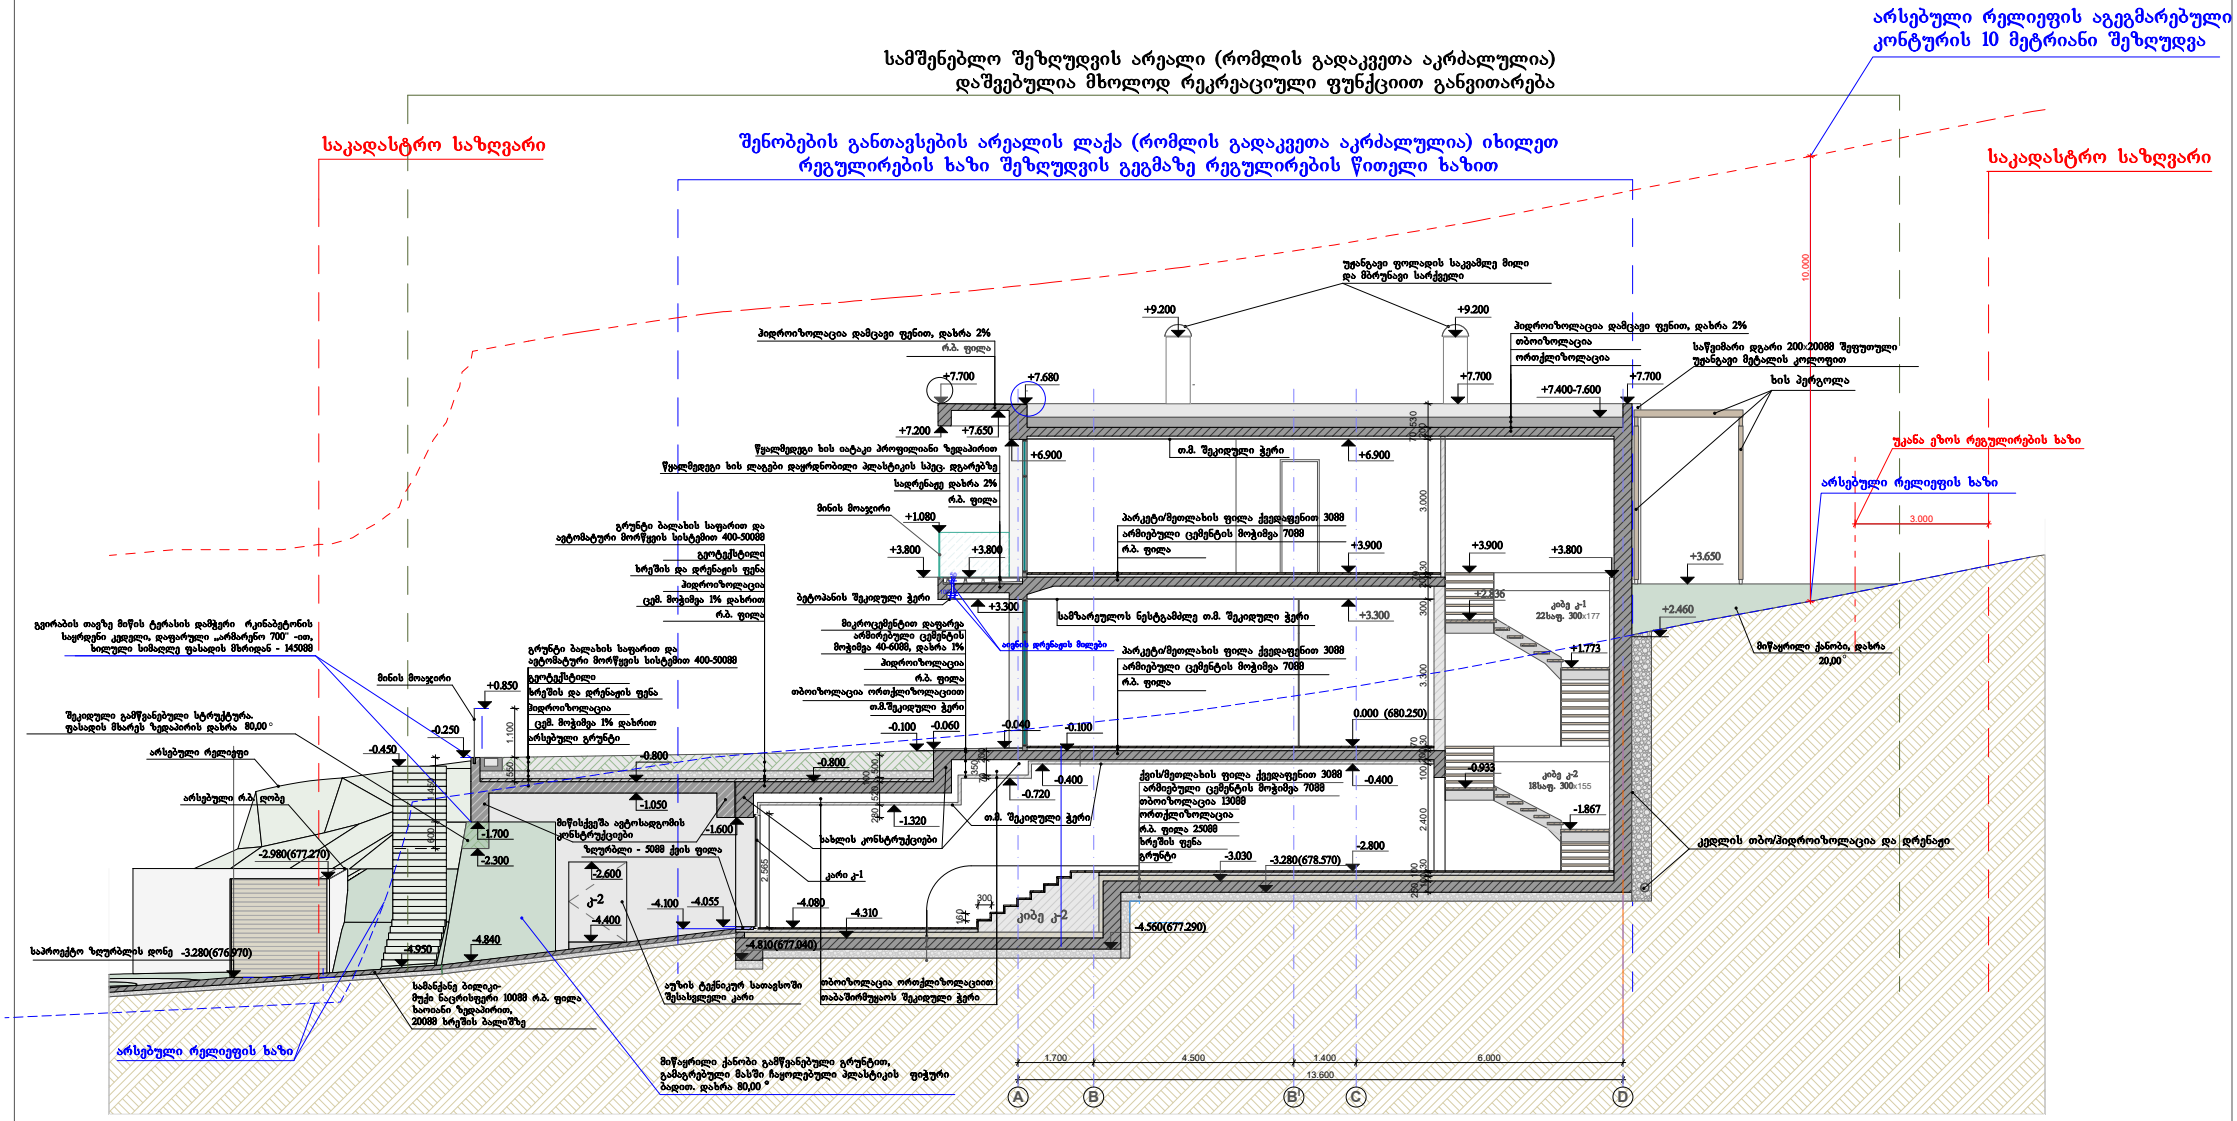


შემკვეთი	ნინო ღოღობერიძე	თარიღი	07. 2023
პროექტი	ნინო ღოღობერიძის ინდივიდუალური საცხოვრებელი სახლი ლისის ტბასთან	შემსრულებელი	მიხეილ ყრუაშვილი
მდებარეობა	თბილისი, ლისის ტბის მიმდებარე ტერიტორია, ნაკვეთი C33, ზონა 01, სექტორი 14, კვარტალი 17, ს.კ. 01.14.17.003.046	ნახაზის დასახელება	ჭრილი 3-3
პროექტის ავტორი	შ.პ.ს. ნოა სტუდიო	ნახაზის ნომერი	10

სამშენებლო შეზღუდვის არეალი (რომლის გადაკვეთა აკრძალულია)
დაშვებულია მხოლოდ რეკრეაციული ფუნქციით განვითარება

საკადასტრო საზღვარი

შენობების განთავსების არეალის ლაქა (რომლის გადაკვეთა აკრძალულია) იხილეთ
რეგულირების ხაზი შეზღუდვის გეგმაზე რეგულირების წითელი ხაზით

საკადასტრო საზღვარი

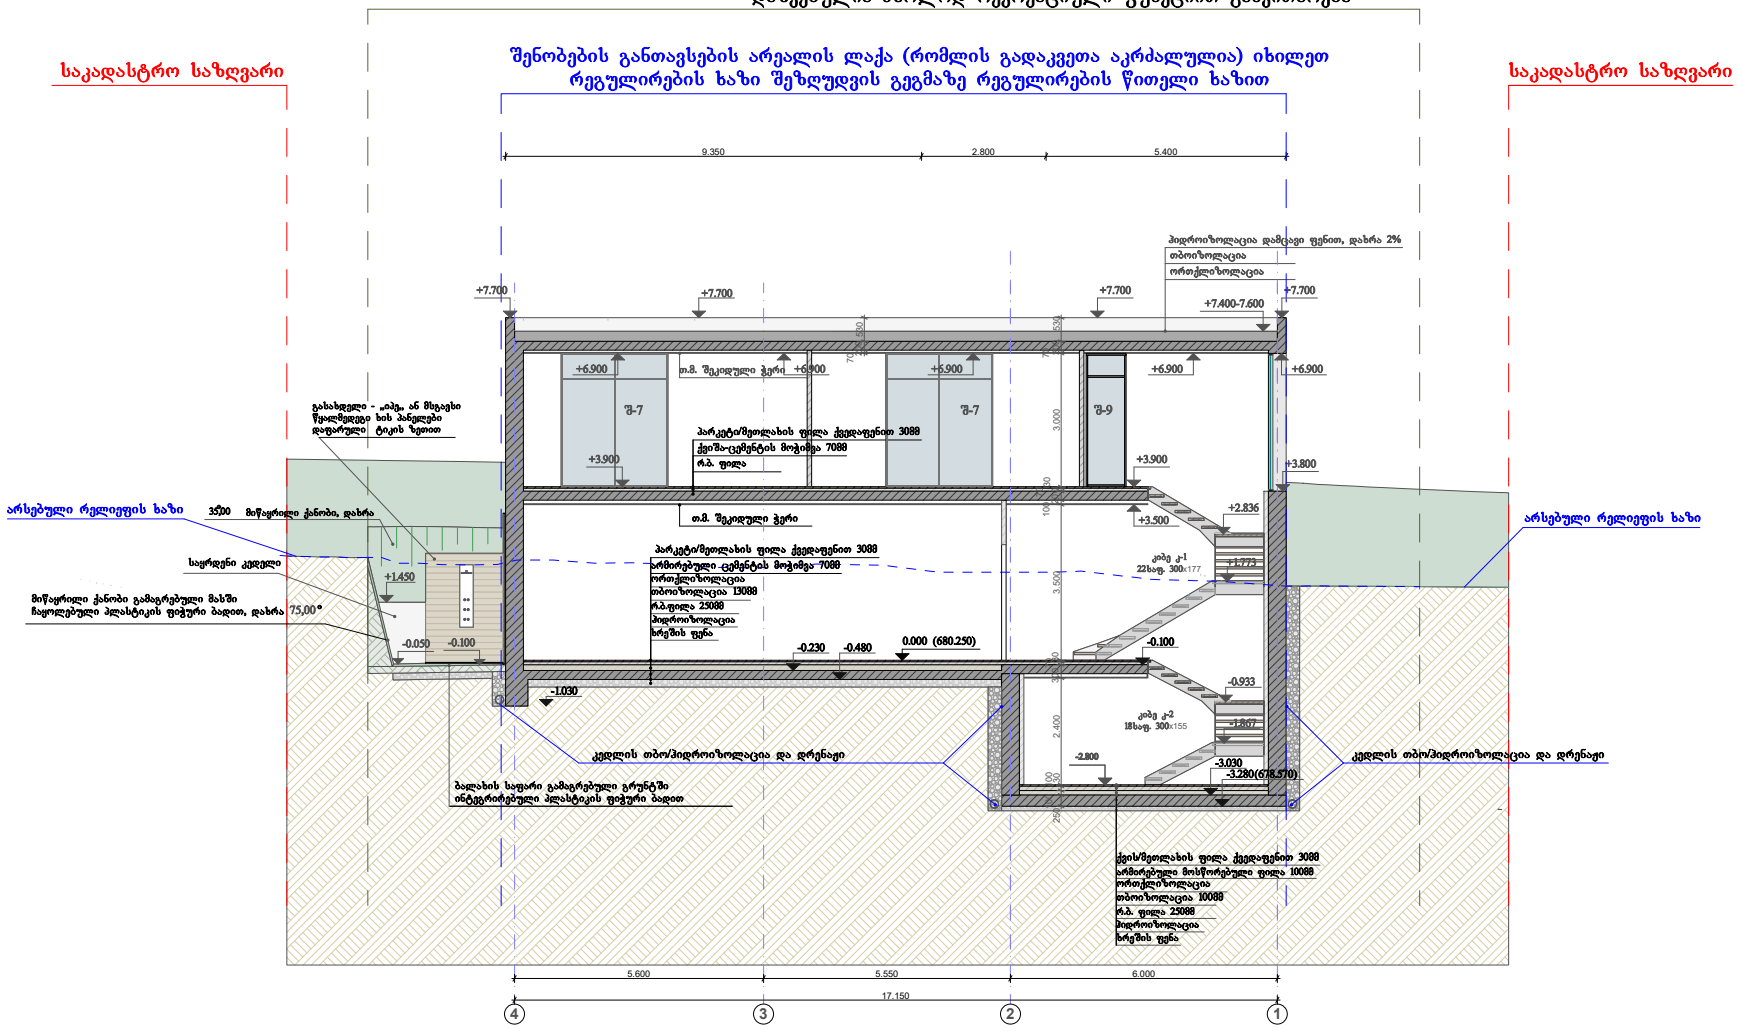

შემკვეთი	ნინო ღოღობერიძე	თარიღი	07. 2023
პროექტი	ნინო ღოღობერიძის ინდივიდუალური საცხოვრებელი სახლი ლისის ტბასთან	შემსრულებელი	მიხეილ ყრუაშვილი
მდებარეობა	თბილისი, ლისის ტბის მიმდებარე ტერიტორია, ნაკვეთი C33, ზონა 01, სექტორი 14, კვარტალი 17, ს.კ. 01.14.17.003.046	ნახაზის დასახელება	ჭრილი 8-8
პროექტის ავტორი	შ.პ.ს. ნოა სტუდიო	ნახაზის ნომერი	12