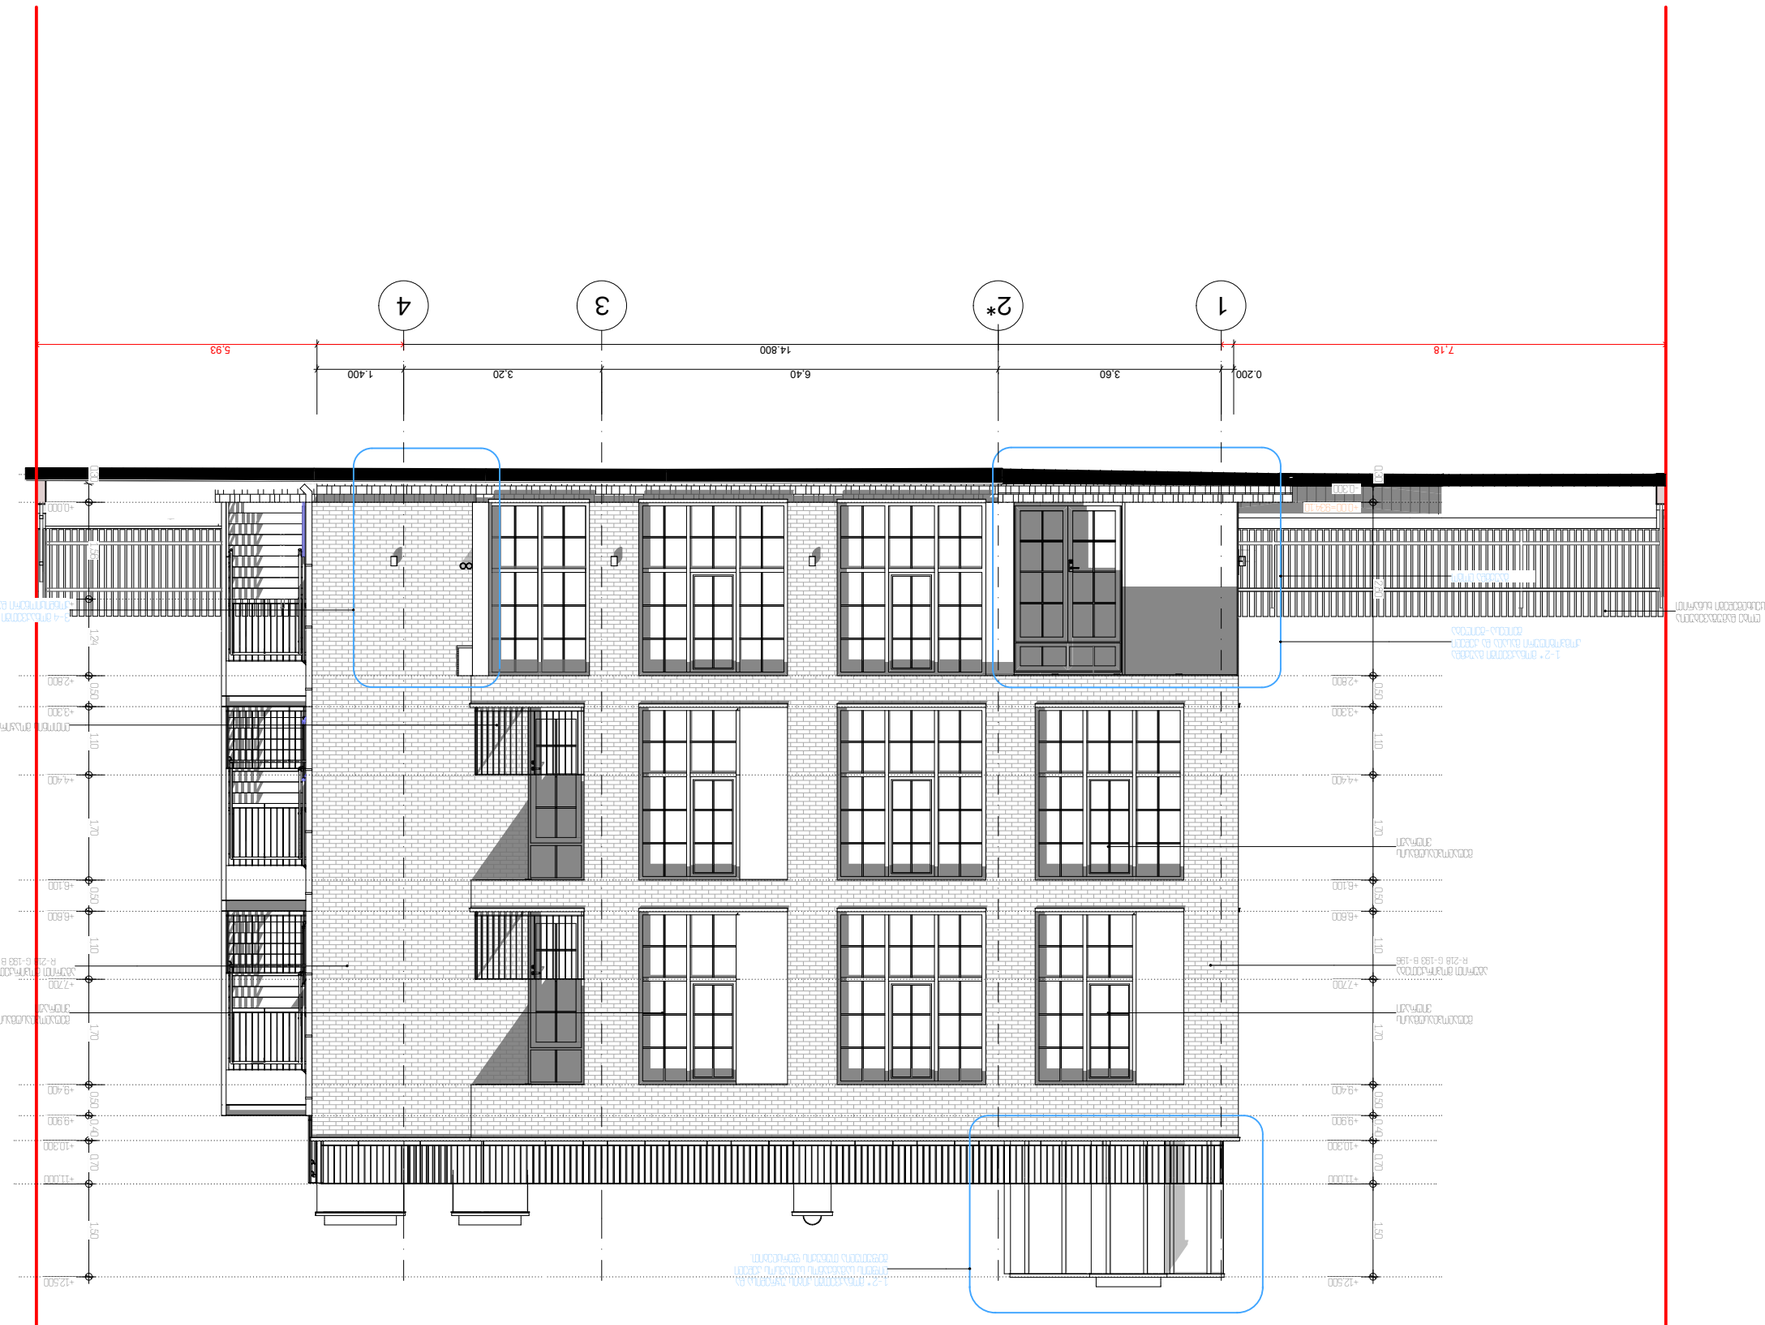













חזית מערבית 1/100 מפלס 0.00 = +12.500

מהנדס הקונסטרוקציה	אדריכל	יועצים
מתכנן השלד		
מתכנן מערכות אינסטלציה		
מתכנן מערכות חשמל ותקשורת		
יועץ בטיחות		
יועץ נגישות		
יועץ איכות הסביבה		
יועץ אקוסטי		
יועץ כבאות		
יועץ תנועה		
יועץ פיזיקה של הבניין		
יועץ		

ATTIC. LTD

בניין משרדים ומסחר ע"ש בן גוריון
ז. מנחם בגין פינת בן גוריון, נס ציונה
גוש/חלקה: 6350/138, 6343/1

בניין משרדים ומסחר ע"ש בן גוריון
ז. מנחם, בגין 6350מגרש, ר. נחמיה, בגין 6343מגרש [מגרש מסחרי ומבני ציבור] בגין
(בתוכנית מס' 01.20.01.088.138)
נס ציונה

חזית מערבית

מפתח גיליונות

קנ"מ	1:100
תאריך	
מספר גיליון	4/1
גרסה	
שם קובץ	

חזית מערבית

מס' גיליון A-09

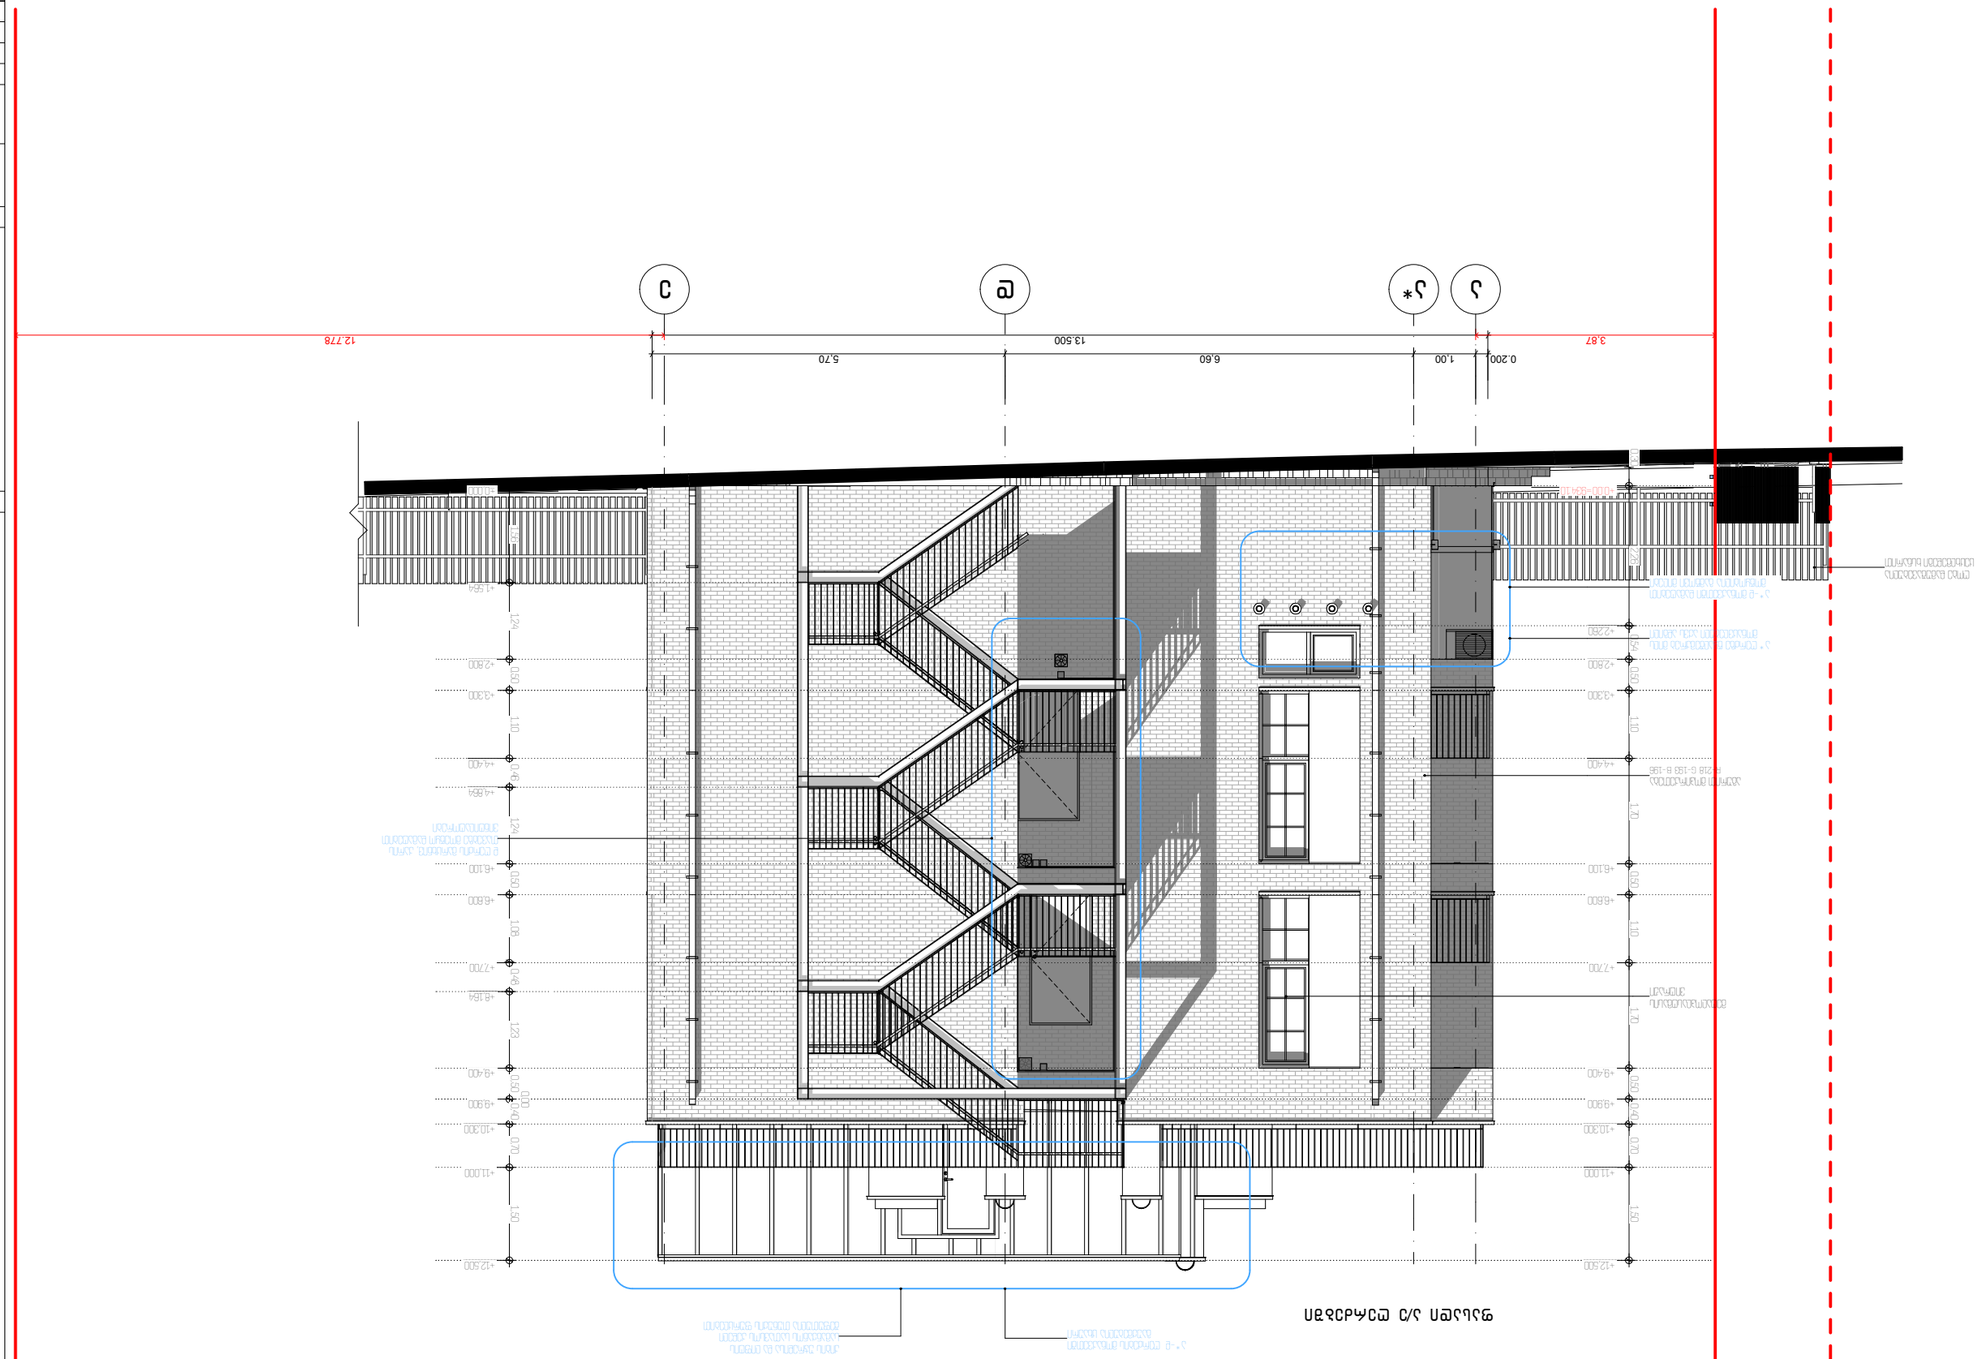

חזית מזרחית צ/ח חצר

מהנדס			
אדריכל			
מתכנן שלד			
מתכנן מערכות			
יועץ			
יועץ			
יועץ

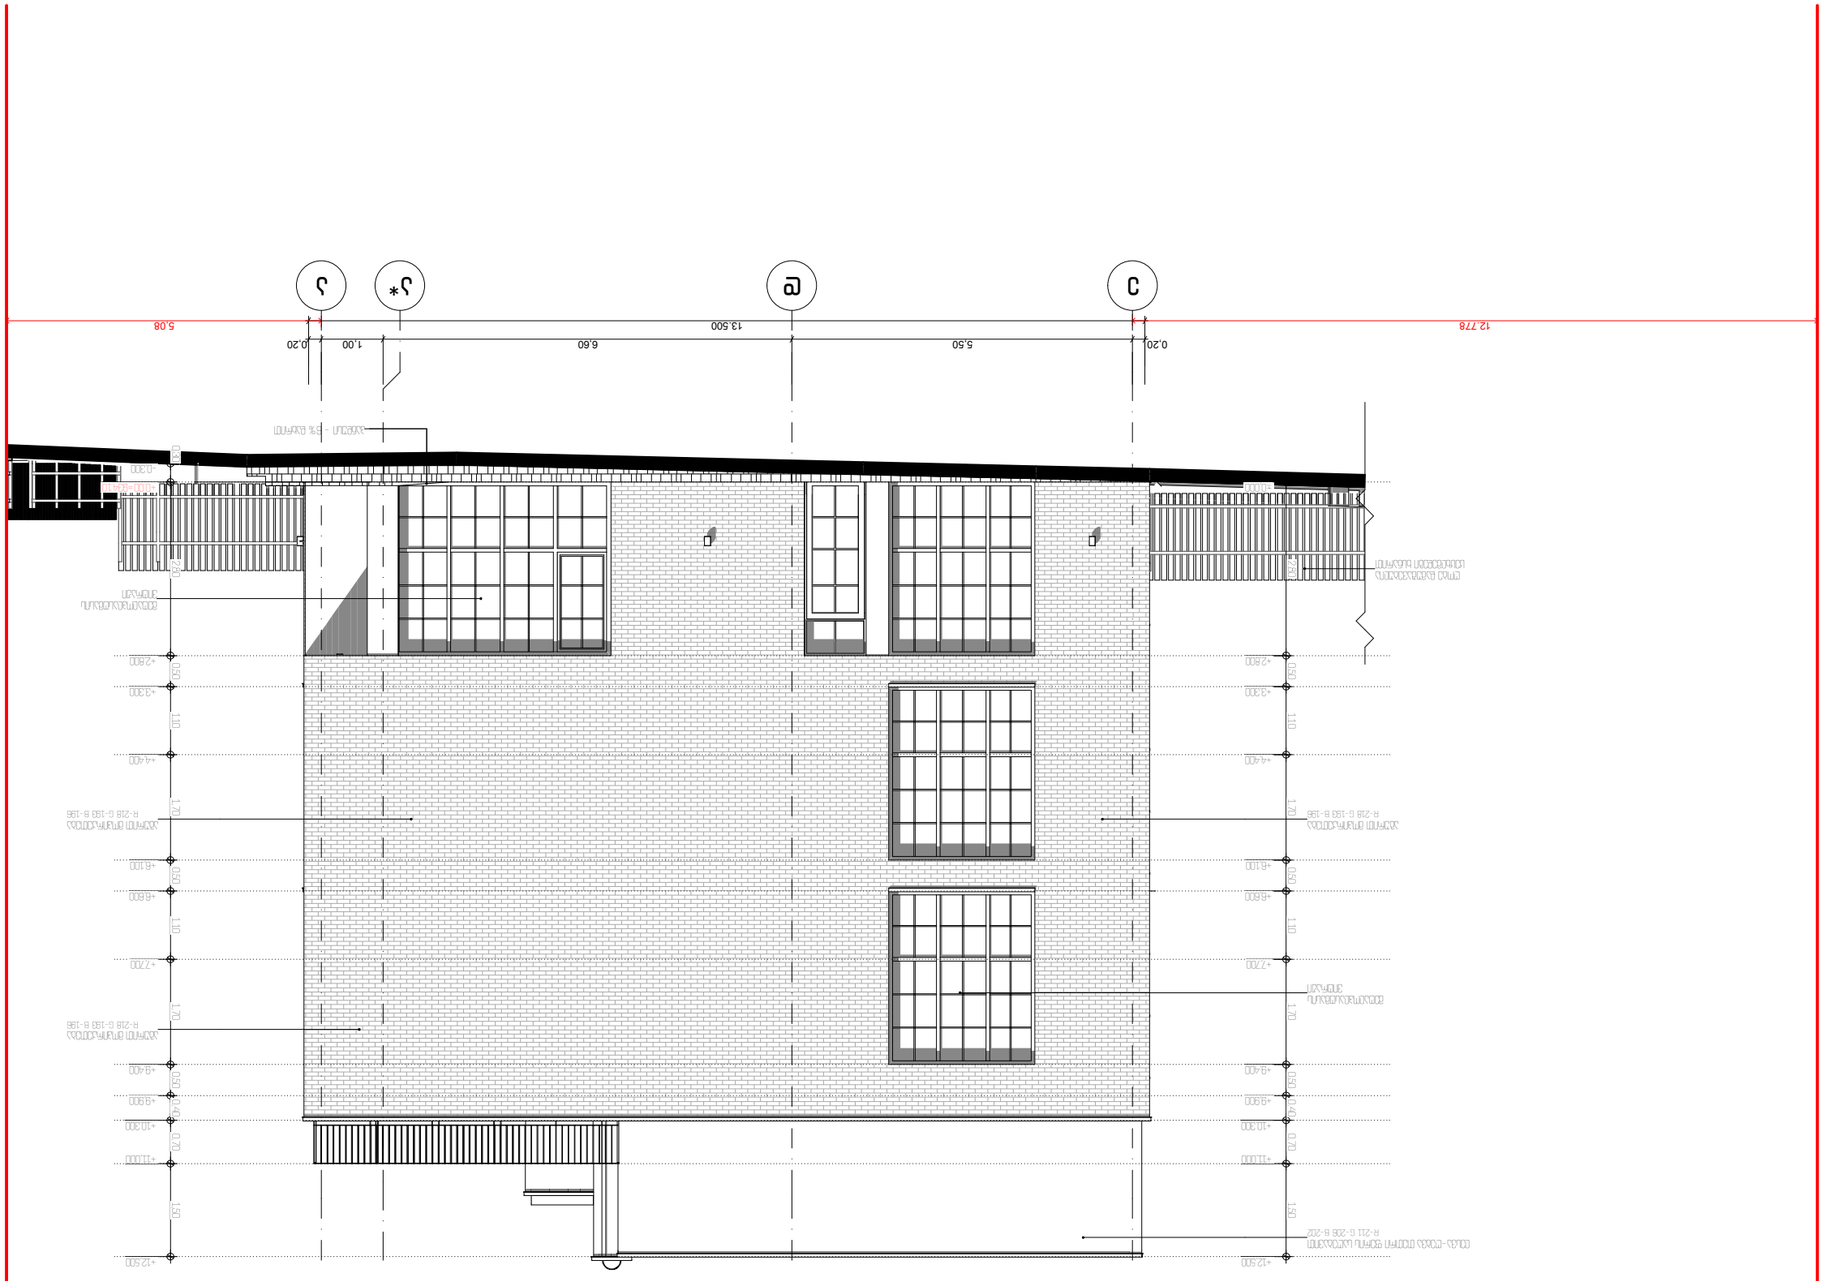
12.778
0.20
5.50
6.60
13.500
1.00
0.20
5.08
ג
ג*
ב
א
+12.500
+11.000
+10.300
+9.400
+8.600
+7.700
+6.100
+4.400
+3.300
+2.800
-0.300
1.50
0.70
0.50
1.70
1.10
0.50
1.70
0.50
0.70
0.50
1.10
1.70
1.10
0.50
1.70
1.50
0.70
0.50
1.10
1.70
1.10
0.50
1.70
R-211 G-236 B-202
R-218 G-133 B-136
R-218 G-133 B-136
R-218 G-133 B-136
R-218 G-133 B-136
חיפוי אבן מלאכותית
חיפוי אבן מלאכותית
חיפוי אבן מלאכותית