პირობითი ნიშნები



მიწის ნაკვეთის საკადასტრო საზღვარი

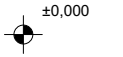

იატაკის მოპირკეთების ნიშნული
სტრუქტურული ზედაპირის ნიშნული



ჭრილის ხაზი

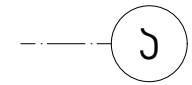

ღერძი

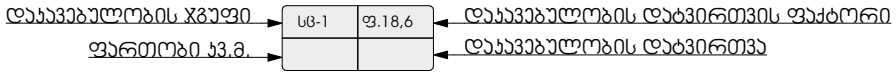



ღიობი ფილაში



მისაწვდომი სვლა გეზი

გასასვლელამდე სავალი მანძილი

საერთო სავალი ბილიკი

კედლის ცეცხლმედეგობა (ერთსაათიანი)

კედლის ცეცხლმედეგობა (ორსაათიანი)

გასასვლელებს შორის მანძილი

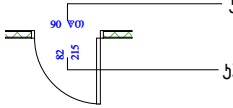

კარის ცეცხლმედეგობის ხარისხი

კარის სუფთა გაბარიტული ზომა

	სიმბოლოს სახელწოდება
	სახანძრო მილდგარი
	ხელის ცეცხლმაქრი
FDC	სახანძრო-სამაშველო სამსახურის მიერ გამოსაყენებელი მისაერთებელი
	ჯვამლის ავტომატური აღმომჩენი
	ჯვამლზე მორეაგირე მაუწყებელი
	ავტოსაშხეფი
	სახანძრო განგაშის ხელით სამართავი ყოლოფი
	მხედველობითი განგაშის სისტემა
	გასასვლელი
	სახანძრო განგაშის შეტყობინების მოწყობილობა
	საჯვამლო ტიპის მაუწყებელი
	საავარიო განათება
	სახანძრო-სამაშველო სამსახურის მიერ გამოსაყენებელი მისაერთებელი - ჰიდრანტი.

დაკავებულობის ჯგუფების აღნიშვნები

დაკავებულობის ჯგუფები	დაკავებულობის ჯგუფის აღნიშვნა	ფერის კოდი	დაშტრიხვა/HATCH	ხაზის სისქე/LINE THICKNESS	დაშტრიხვის მასშტაბი/HATCH SCALE	დაშტრიხვის კუთხე/HATCH ANGLE
თავშეყრის ჯგუფი (თვ)		RGB (34,139,34)	ANSI31	0.05 მმ	40	0
საძინებლის ჯგუფი (სძ)		RGB (79,12,187)	ANSI31	0.05 მმ	40	0
სავაჭრო ჯგუფი (სვ)		RGB (255,0,0)	ANSI31	0.05 მმ	40	0
საცხოვრებელი ჯგუფი (სვ)		RGB (255,255,0)	ANSI31	0.05 მმ	40	0
დამხმარე ჯგუფი (დს)		RGB (57,57,56)	ANSI31	0.05 მმ	40	0

შენიშვნა:

დაკავებულობის აღნიშვნის დაშტრიხვა, ხაზის სისქე, დაშტრიხვის მასშტაბი და დაშტრიხვის კუთხე მორგებულია AutoCAD - ის სახაზავ პროგრამისთვის, სხვა სახაზავი პროგრამის გამოყენების შემთხვევაში, დაშტრიხვის ტიპი, ხაზის სისქე, მასშტაბი და კუთხე უნდა იყოს აღნიშნულთან მაქსიმალურად მიახლოებული, ხოლო დაკავებულობის ფერი სხვა სახაზავი პროგრამების შემთხვევაშიც უნდა იყოს მოცემული კოდების მიხედვით.

სარჩევი:

არქიტექტურა

1. თავფურცელი
2. სარჩევი
3. პირობითი აღნიშვნები
4. შენობა ნაგებობის კლასისგანმსაზღვრელი პარამეტრები კ1;კ2;კ3 კოეფიციენტების კროკები
5. გენგეგმა მ 1:500
6. არსებული სიტუაციის ფოტომასალა
7. არსებული სიტუაციის ფოტომასალა
8. არსებული სიტუაციის ფოტომასალა
9. გეგმა -3.650 ნიშნულზე
10. გეგმა +0.200 ნიშნულზე
11. გეგმა +4.700 ნიშნულზე
12. გეგმა +8.000 ნიშნულზე
13. გეგმა +11.300 ნიშნულზე
14. გეგმა +14.600 ნიშნულზე
15. გეგმა +17.800 ნიშნულზე
16. გადახურვა+21.200 ნიშნულზე
17. სახურავის გეგმა
18. კიბის დეტალიზაცია
19. პანდუსის დეტალიზაცია
20. კარ-ფანჯრების სპეციფიკაცია

მისაწვდომობა

9. გეგმა -3.650 ნიშნულზე
10. გეგმა +0.200 ნიშნულზე
11. გეგმა +4.700 ნიშნულზე
12. გეგმა +8.000 ნიშნულზე
13. გეგმა +11.300 ნიშნულზე
14. გეგმა +14.600 ნიშნულზე
15. გეგმა +17.800 ნიშნულზე
    დეტალიზაცია

დაკავებულობა/ცეცხლმედეგობა

9. გეგმა -3.650 ნიშნულზე
10. გეგმა +0.200 ნიშნულზე
11. გეგმა +4.700 ნიშნულზე
12. გეგმა +8.000 ნიშნულზე
13. გეგმა +11.300 ნიშნულზე
14. გეგმა +14.600 ნიშნულზე
15. გეგმა +17.800 ნიშნულზე

ჭრილები/ფასადები

31. ჭრილი 1-1
32. ჭრილი 2-2
33. ფასადი 1-21 ღერძებს შორის
34. ფასადი 21-10 ღერძებს შორის
35. ფასადი ა-დ ღერძებს შორის
36. ფასადი ე-ა ღერძებს შორის
36. ფასადის განშლა 1- 21 ღერძებს შორის
36. ფასადი განშლა 21-1 ღერძებს შორის
36. ფასადი განშლა ა-დ ღერძებს შორის/ე-ა ღერძებს შორის
    მოაჯირები 1- 21 ღერძებს შორის
    მოაჯირები 21-1 ღერძებს შორის
    მოაჯირები ა-დ ღერძებს შორის/ე-ა ღერძებს შორის
37. სიმაღლის განსაზღვრა; გენგეგმა
38. სიმაღლის განსაზღვრა; ფასადი
39 სიმაღლის განსაზღვრა; ფასადი
40. ფოტომონტაჟი
41. ფოტომონტაჟი
42. პერსპექტიული ხედი
43. პერსპექტიული ხედი

პროექტის სტადია Drawing Status	თარიღი Date
ნებართვისათვის პროექტი	2024/08/13
მშენებლობის proforma	
თანამფლობელი	საკადასტრო ნომერი
მეპატრონის ხელმოწერა	მერიის თანამშრომლის ხელმოწერა
ავტ. ხელმოწერა	ნინო ჯაფარიძე

ნახატის დასახელება Drawing title

ნახატის № INDEX	ფურცლის რაოდენობა PAGES	ფურცლების ჯამური
02		

მასშტაბი Drawing Scale: **A0**

2024 წ

ქ1-849.8/2275 კვმ=0.4	ქ2-5764.0/2275=2.5	სამშენებლო ფართი 8225.10კვმ

ქ1 849,8კვმ

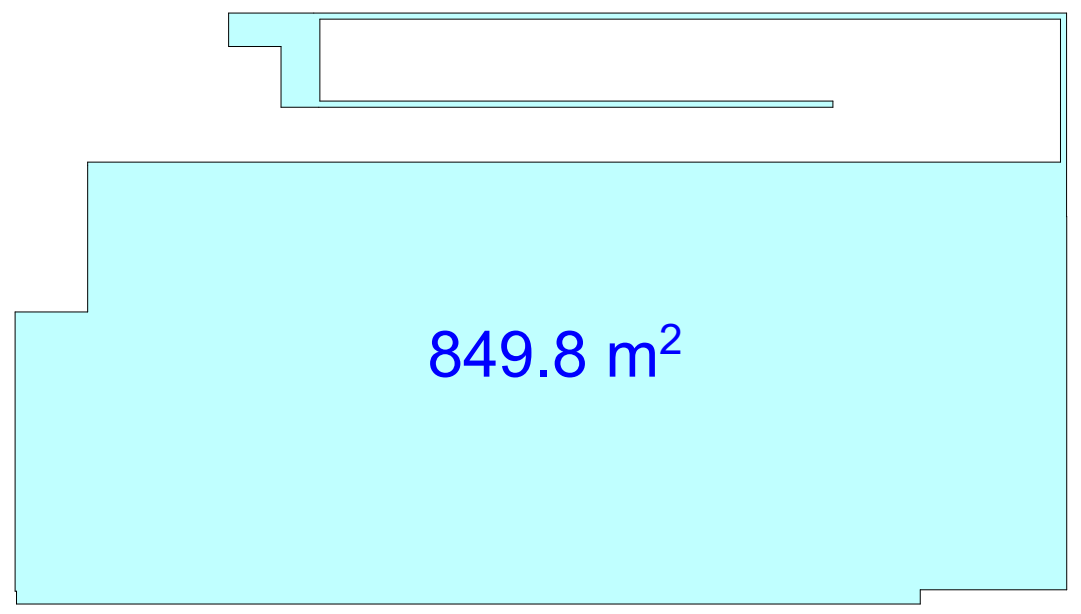

2 +0.100 ნიშნულზე 687.4 კვმ

ქ2 687.40 კვმ



მოშენება -3.10 ნიშ-ზე 1412.1 კვმ

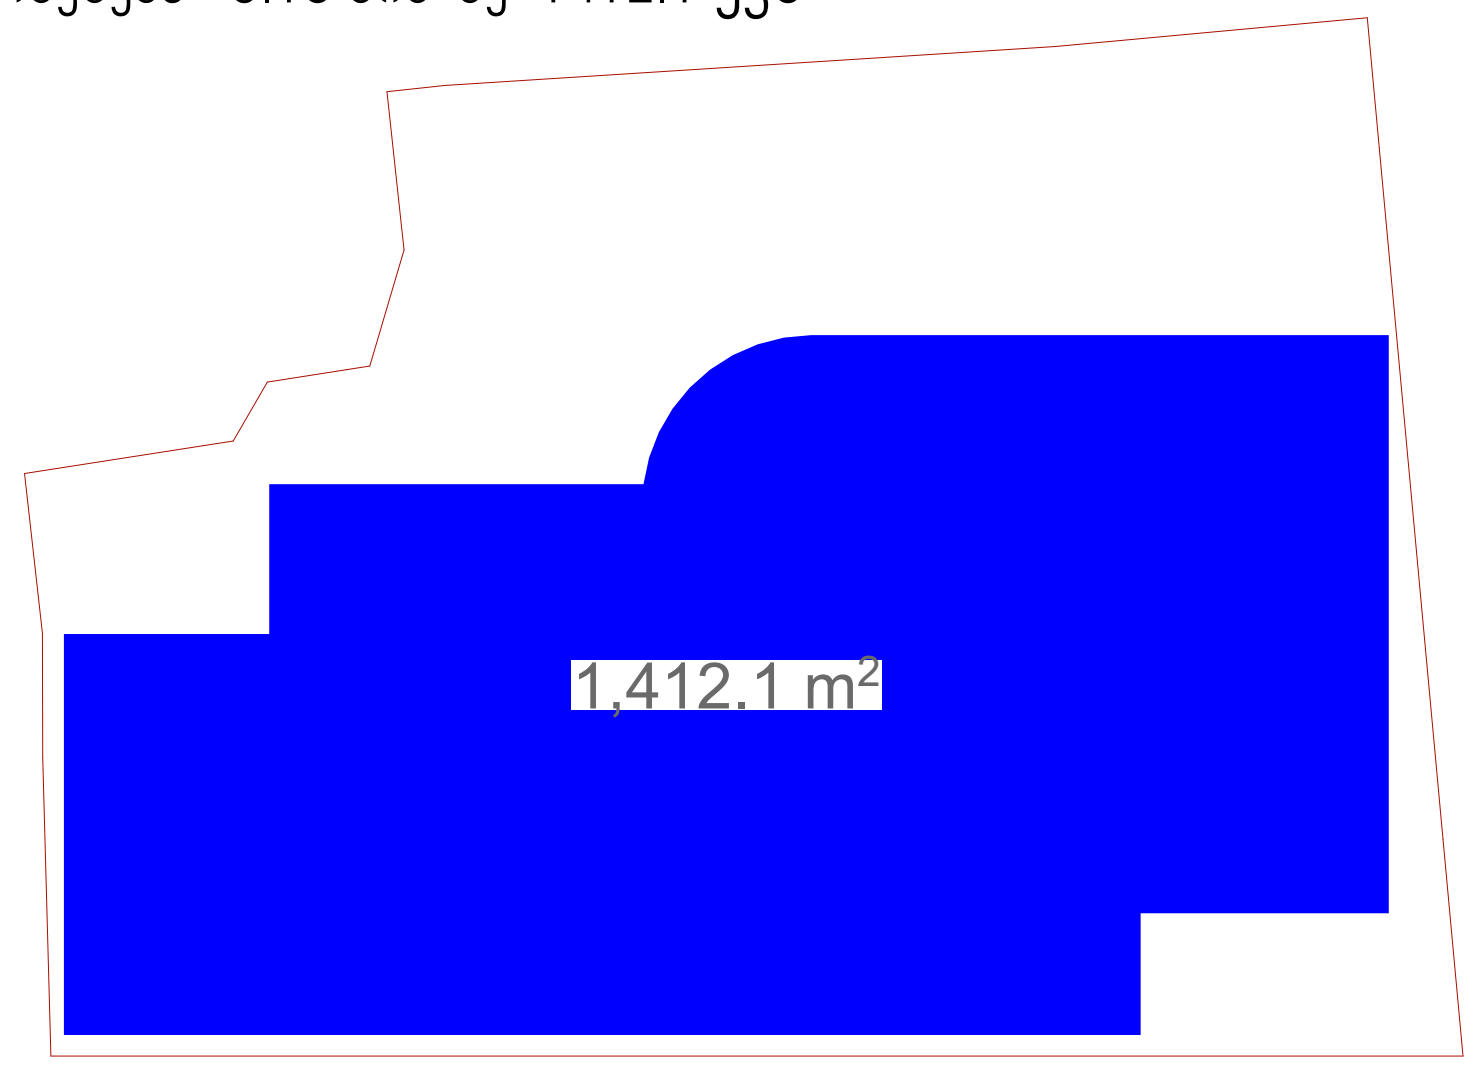

ქ3 653.5/2275კვმ=0.3

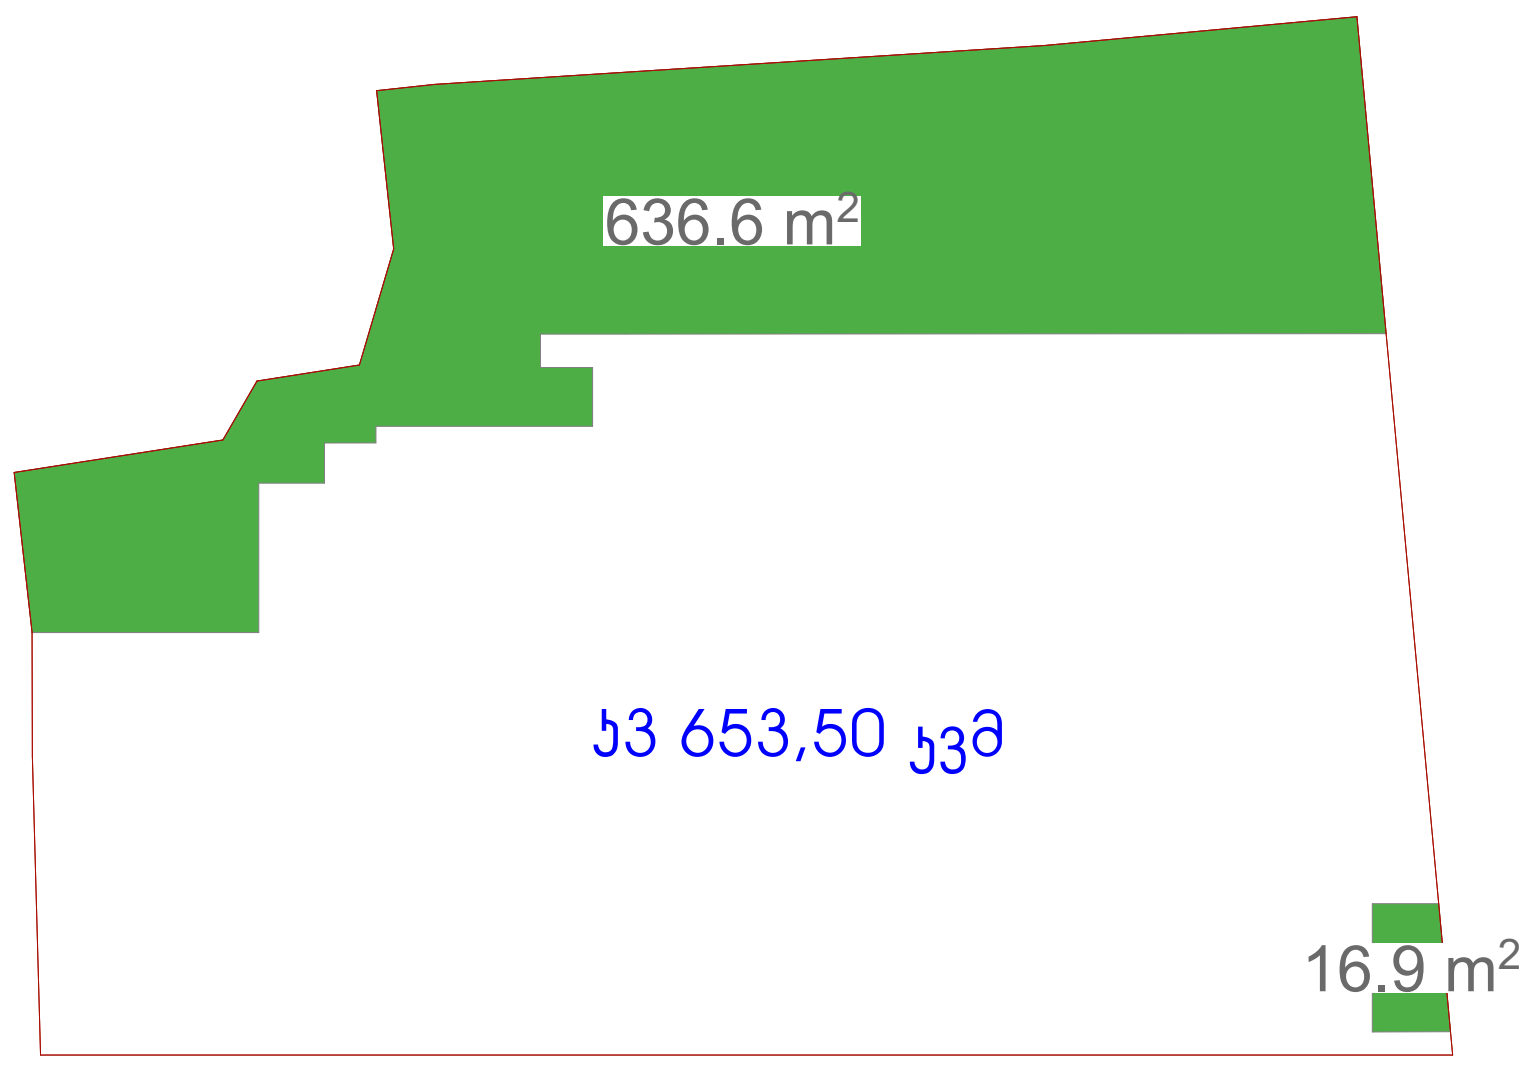

ქ2 +4,5000-დან +21.100-მდე 846.1 X6=5076.6კვმ

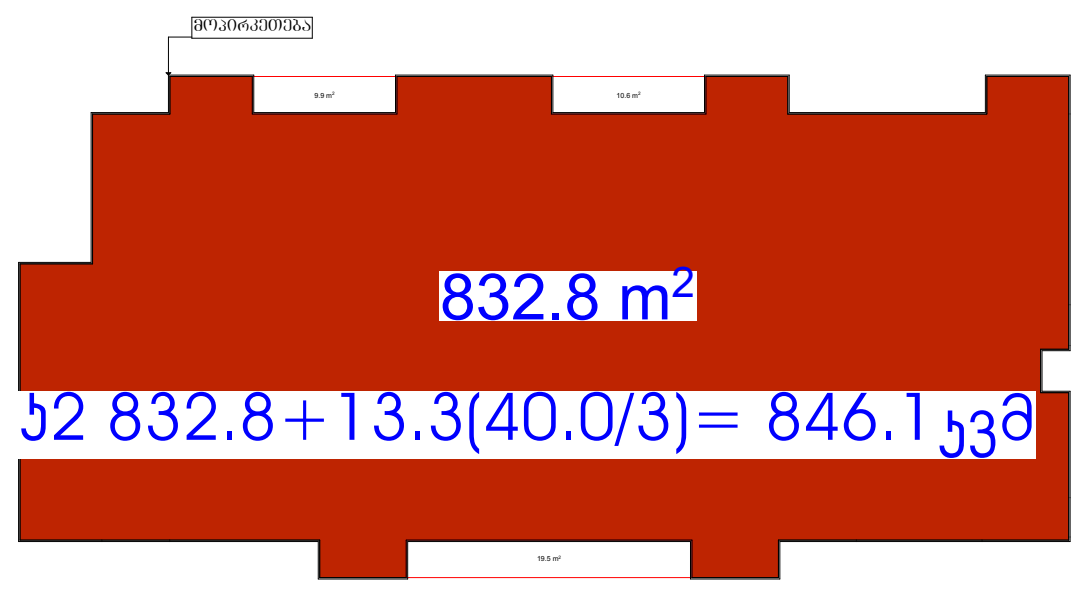

მოშენება +0.100 ნიშ-ზე 1249.8 კვმ

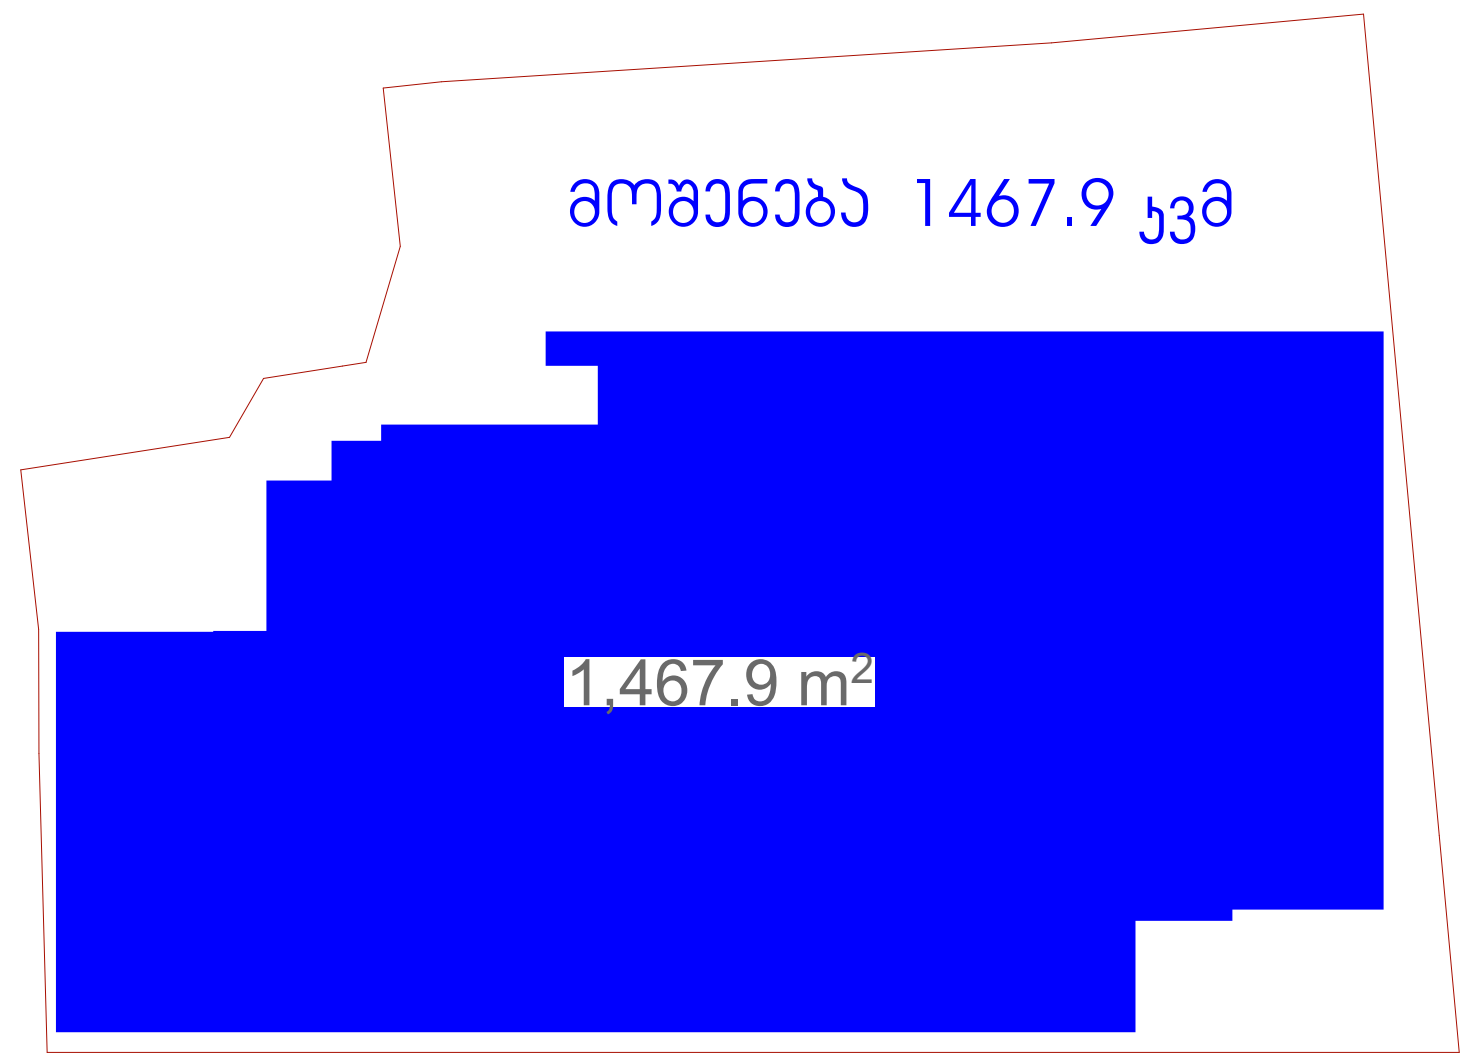

მოშენება +4,500-დან +21.100-მდე 927.2X6=5563.2კვმ

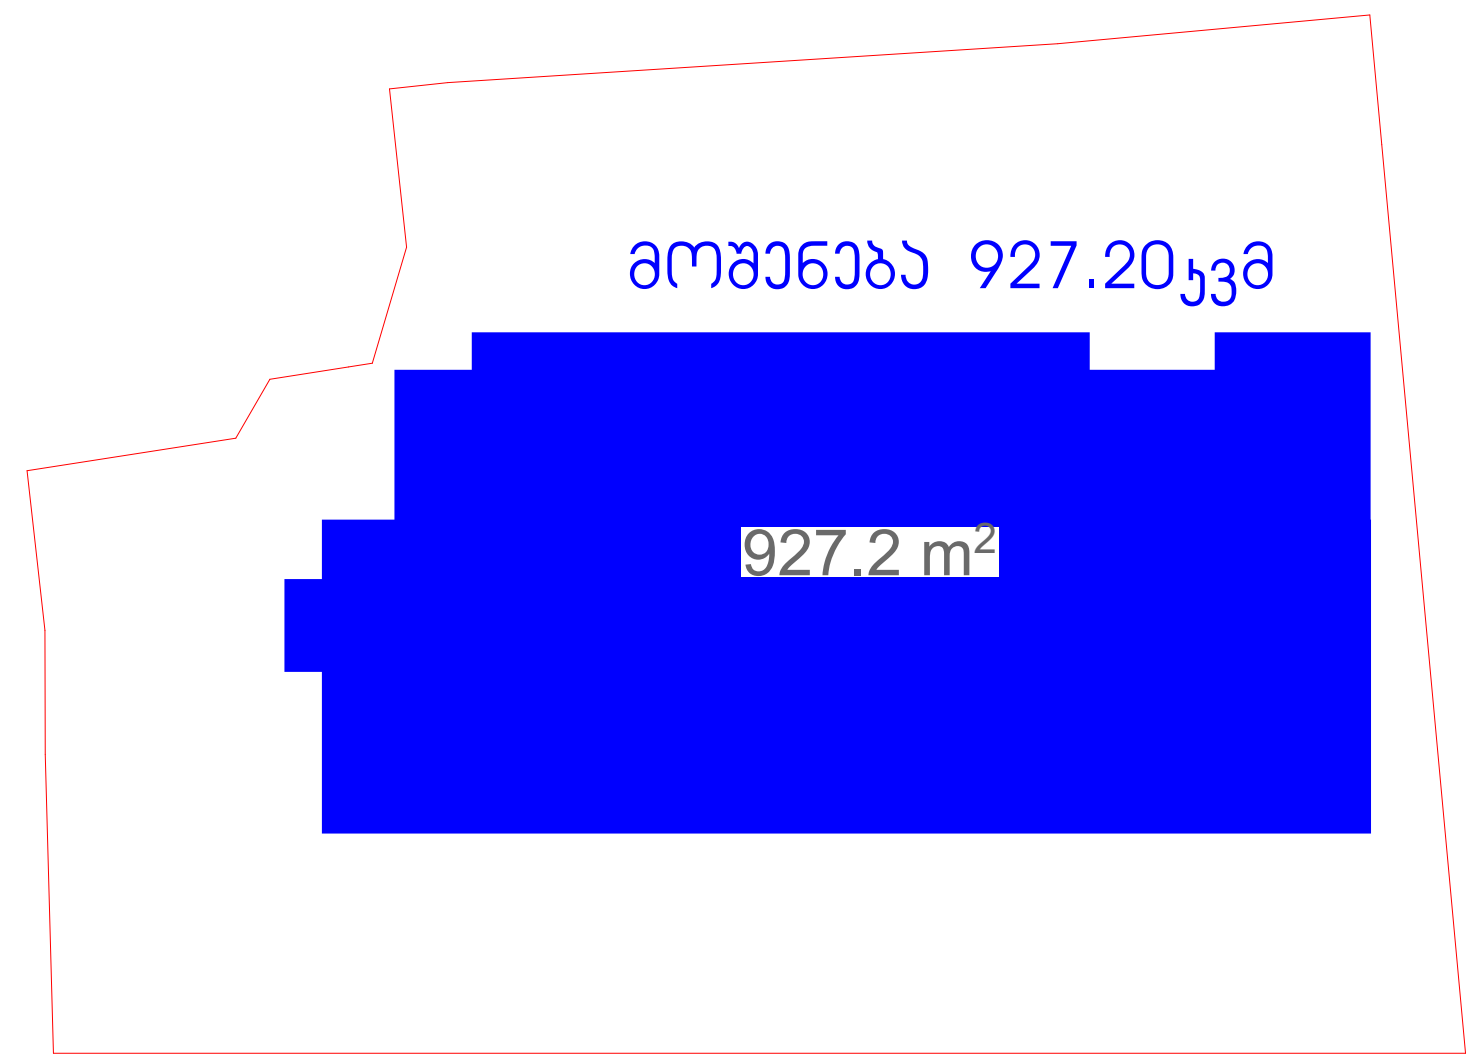

საპროექტო ორგანიზაცია Company name	შპს "შოდე" ს/ა 400208869
პროექტის დასახელება Job Title	მრავალბინიანი საცხოვრებელი სახლი
მისამართი: Address	ქ. თბილისი ხერგიანის ქ.№19 ს /ქ01.11.10.008.221
ექსპლიკაცია: Explication:	
პროექტის სტატუსი Drawing Status	შეს. თარიღი Date
არქიტექტურული პროექტი	2024/08/13

შემსრულებლები performers

თანამდებობა	სახელი.გვარი	ხელმოწერა
მთავარი არქიტექტორი	გურამ თავაძე	
პრ. ავტორი	ნანა კაპანაძე	

ნახაზის დასახელება Drawing title	კოეფიციენტები
ინდექსი № INDEX	03
ფურც. რაოდ. PAGES	
ფურცლის ზომა	A3
მასშტაბი Drawing Scale	1:500

2024 წ

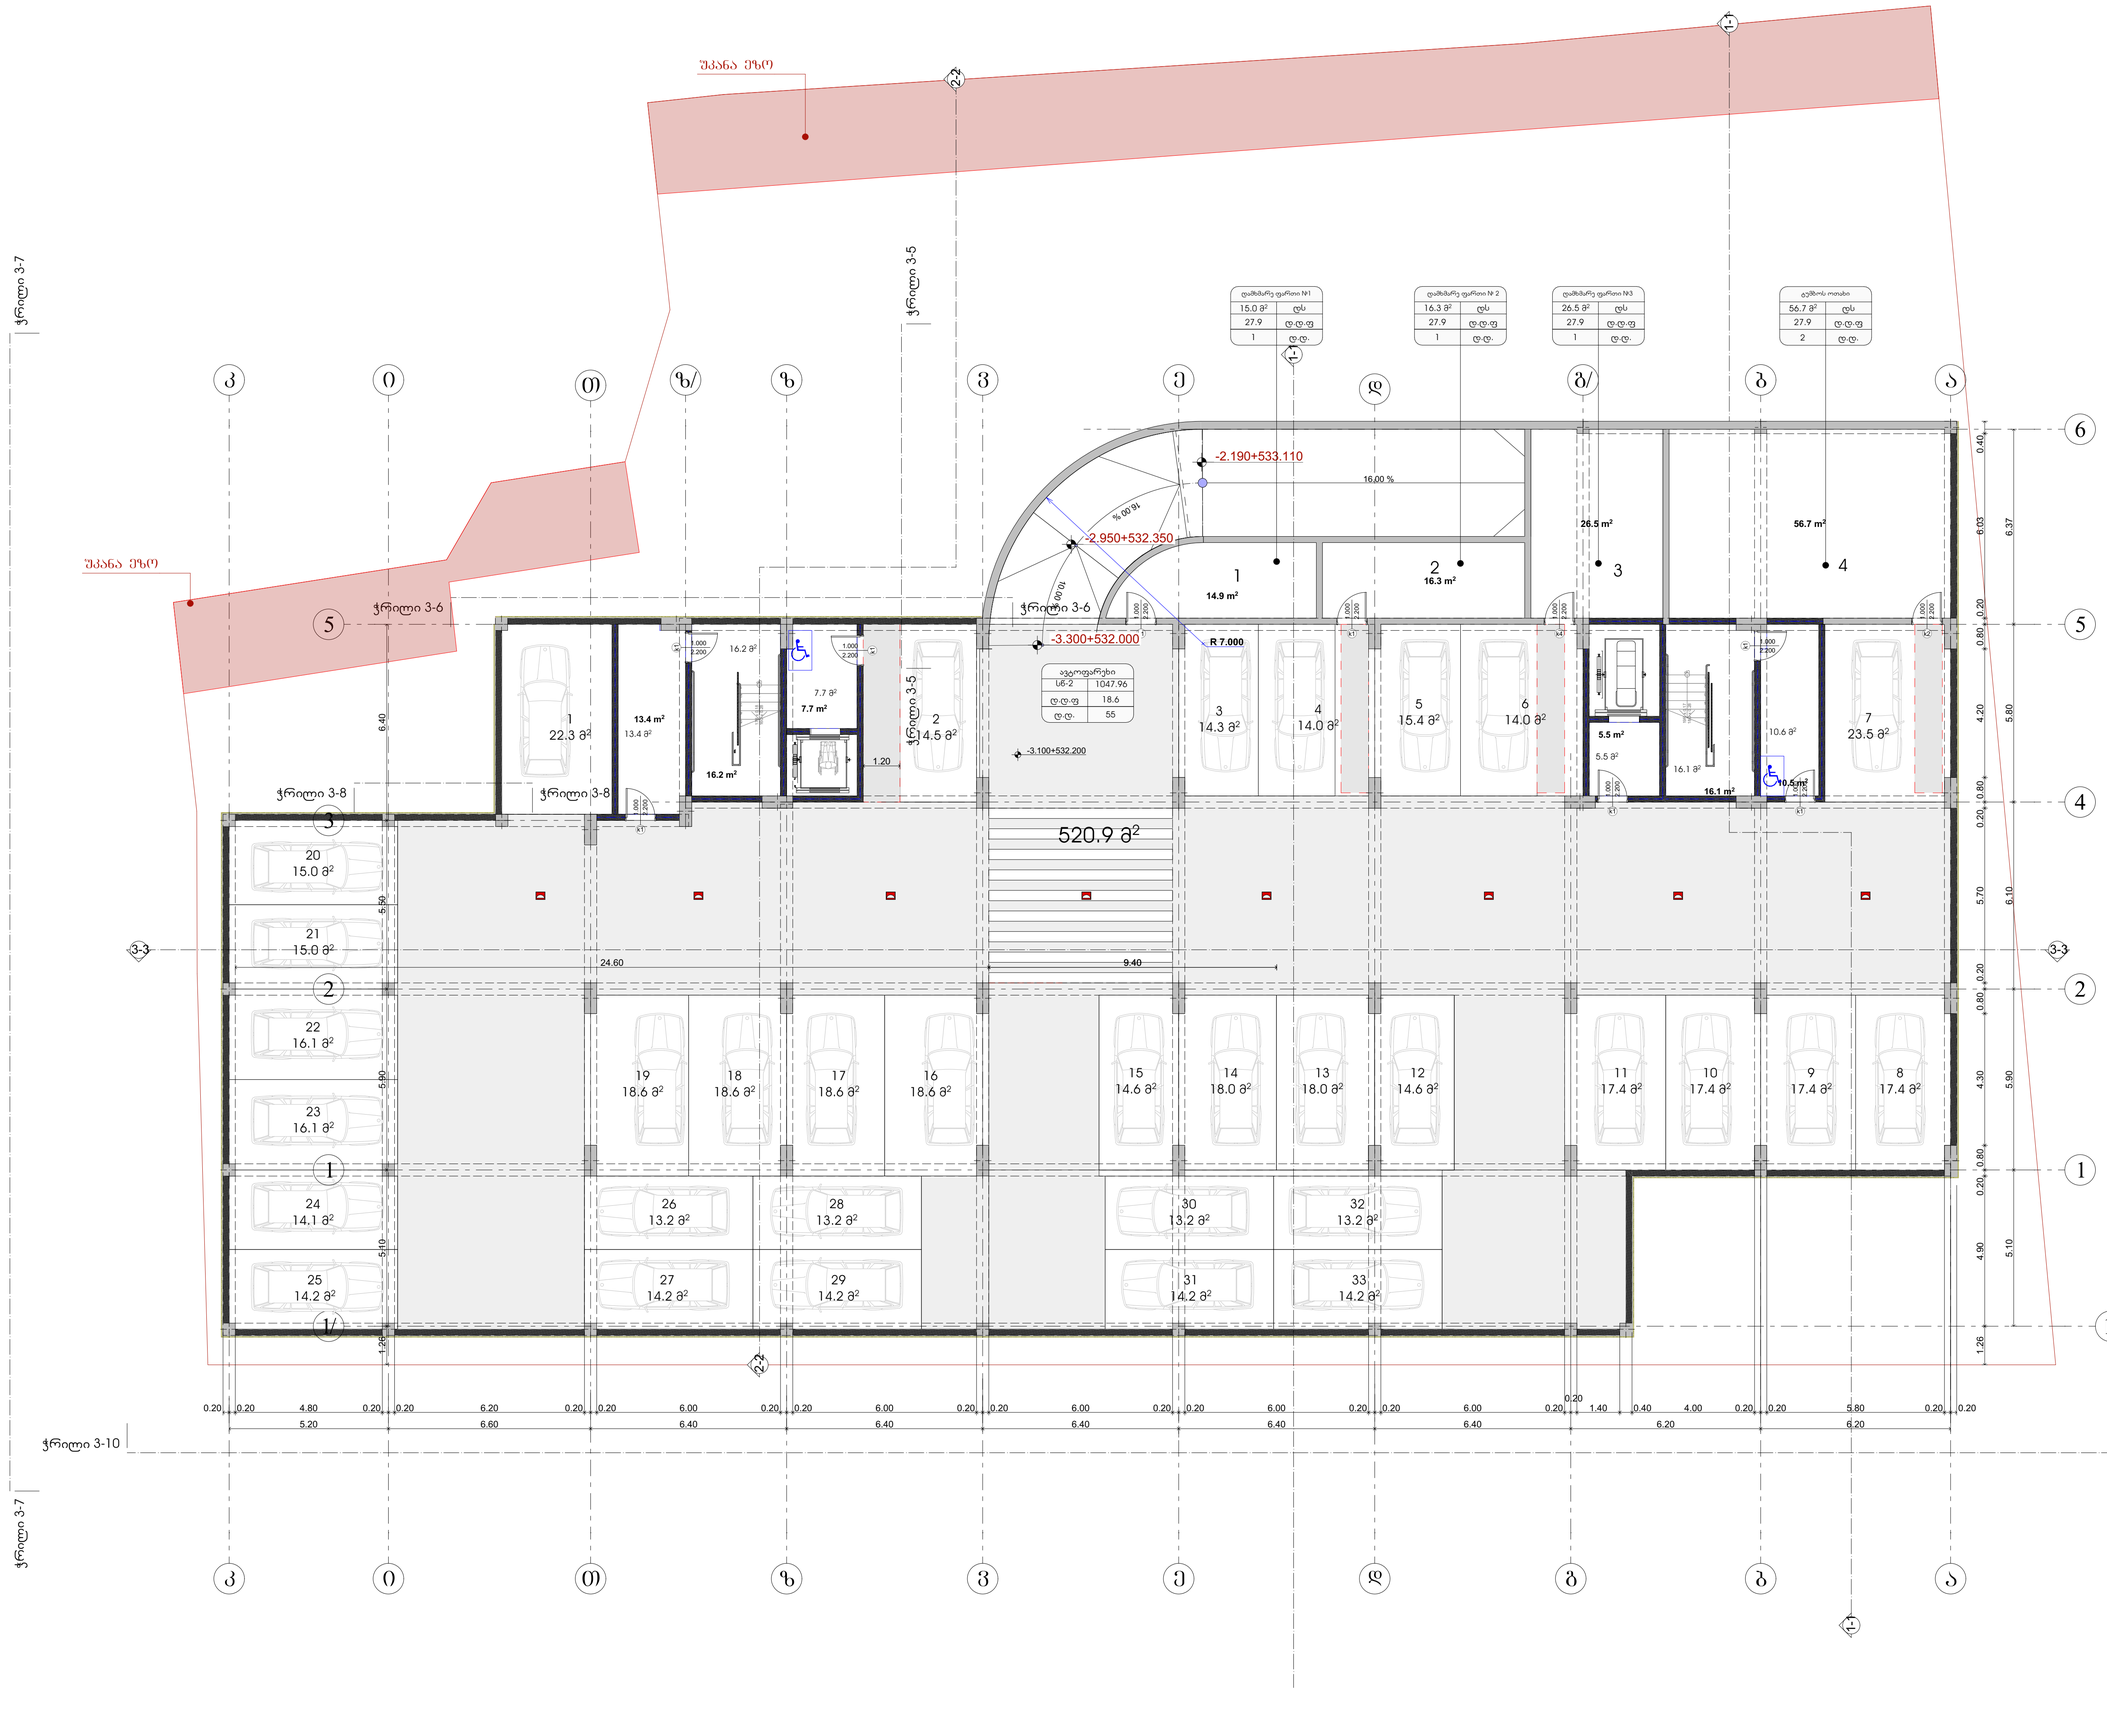

საპროექტო ორგანიზაცია Company name	შპს "ჭოლე" ს/კ 400208869
პროექტის დასახელება Job Title	მრავალბინიანი საცხოვრებელი სახლი
მისამართი: Address	ქ. თბილისი ხეობის ქუჩა, #19 ს/კ 01.11.10.008.221

ჯამური ტერიტორიის ფართობი	1047.96 მ²
2. პრივატიზებული	69.48 მ²
3. ქუჩა-წითელი	114.4მ²
	1231.84 მ²

1	22.3 მ²
2	14.5 მ²
3	14.3 მ²
4	14.0 მ²
5	15.4 მ²
6	14.0 მ²
7	23.5 მ²
8	17.4 მ²
9	17.4 მ²
10	17.4 მ²
11	17.4 მ²
12	14.6 მ²
13	18.0 მ²
14	18.0 მ²
15	14.6 მ²
16	18.6 მ²
17	18.6 მ²
18	18.6 მ²
19	18.6 მ²
20	15.0 მ²
21	15.0 მ²
22	16.1 მ²
23	16.1 მ²
24	14.1 მ²
25	14.2 მ²
26	13.2 მ²
27	14.2 მ²
28	13.2 მ²
29	14.2 მ²
30	13.2 მ²
31	14.2 მ²
32	13.2 მ²
33	14.2 მ²
ჯამი	520.9 მ²

პროექტის ხელმძღვანელი Drawing Status	პ.
პროექტირების ეტაპი	2024/08/13
შემსრულებლები performers	
თანამშრომლის	სახელი.გვარი ხელმოწერა
არქიტექტორი	გვრიტა თუთაძე
არ. ასოცია	ნანა ჯაფარიძე
ნახაზის დასახელება Drawing title	შენობა -3.30 ნიშნულზე
ინდექსი INDEX	ფურც. ტიპი Pages ფორმატი ფორმატი Scale
	05.1 A0
მასშტაბი Drawing Scale	1:100

2024 წ



საპროექტო ორგანიზაცია
Company name

შპს "ჭოლე" ს/კ 400208869

პროექტის დასახელება
Job Title

მრავალბინიანი საცხოვრებელი სახლი

მისამართი:
Address

ქ. თბილისი ხეობანის ქ.№19
ს/კ01.11.10.008.221

განმარტებები:
Explanation

- ბეტონი
- ქვიშა-ცემენტის ბათქაში
- ტანტალიტისებური ბათქაში 2 ფენა 1.5 სმ ზედაპირის დამუშავებით
- მეტალი
- მეტალოკონსტრუქცია
- ცხაური ვენტილაციისათვის

- პროექციული ვარდი
- პროექციული ვარდი ჩაშენებული
- ოთახიანობის ვარდი
- ოთახიანობის ვარდი ჩაშენებული

880 / 2200 ±1 / 90

ექსპლიკაცია:

1. კომერციული	220.3კვმ
2. პანდუსადგომი	334.13კვმ
2.ეზო	57.0კვმ
საერთო ფართი	611.43კვმ

პროექტის სტადია		ფაზა
პროექტირების ეტაპი		2024/08/13
შემსრულებლები performers		
თანამდებობა	სახელი,გვარი	ხელმოწერა
მთავარი არქიტექტორი	გვრიტა თუთაძე	
არქ. კონტრ.	ნანა ჯაფარიძე	

ნახაზის დასახელება
Drawing title

გვმმ +0.100 ნიშნულზე

ინდექსი INDEX	ფურც. რაოდ. PAGES	ფურცლების ზომა
05.2		A0

მასშტაბი Drawing Scale
1:100

2024 წ

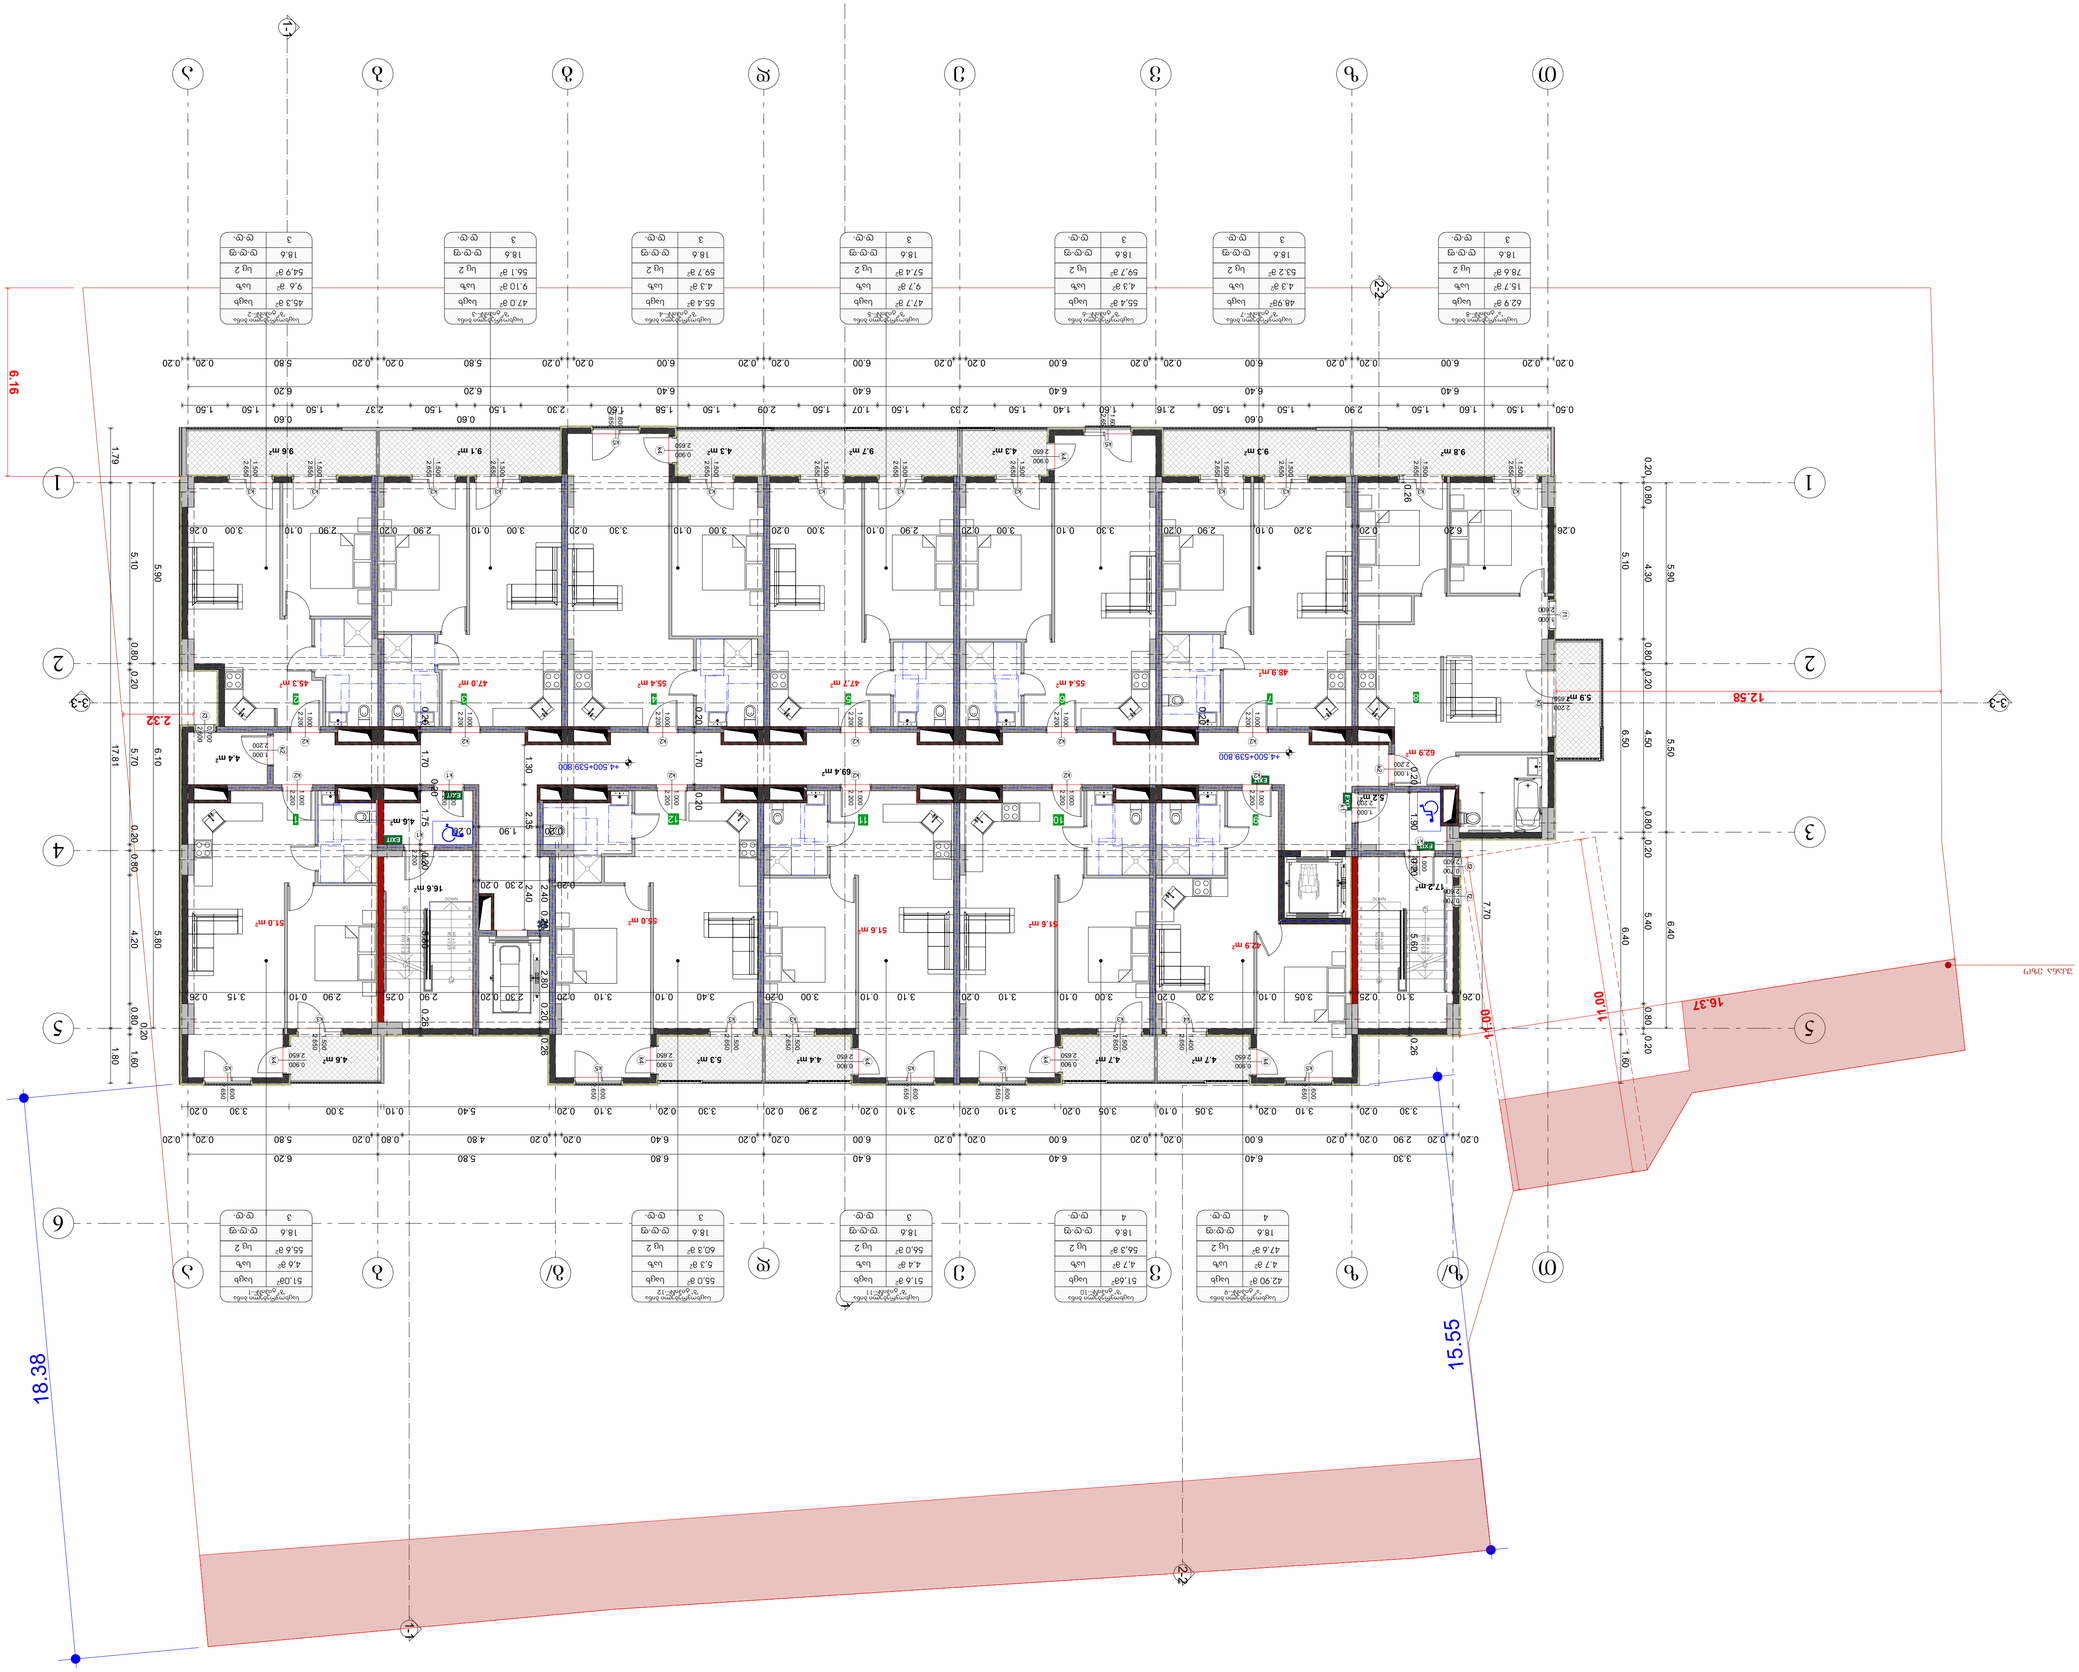
Ա-Ա
Բ-Բ
1
2
3
4
5
6
Ա
Բ
Գ
Դ
Ե
Զ
Է
Ը
Թ
Ժ
Ի
Լ
Խ
Ծ
Կ
Հ
Ձ
Ղ
Ճ
Մ
Յ
Ն
Շ
Ո
Չ
Պ
Ջ
Ռ
Ս
Վ
Տ
Ր
Ց
ՈՒ
Փ
Ք
Օ
Ֆ
12.58
16.37
11.00
15.55
18.38
6.16
17.81
5.10
5.90
0.80
0.20
4.30
5.40
6.40
6.50
5.50
1.79
1.80
1.60
4.20
5.80
7.70
2.32
1.70
1.30
2.35
1.90
1.75
2.40
2.80
0.60
0.26
0.28
0.25
0.10
0.20
0.30
0.40
0.50
0.60
0.80
1.00
1.50
2.00
2.20
2.60
2.90
3.00
3.10
3.15
3.20
3.30
3.40
3.80
4.80
5.80
6.00
6.20
6.40
6.60
6.80
9.6 m²
9.1 m²
4.3 m²
9.7 m²
4.3 m²
9.3 m²
9.8 m²
45.3 m²
47.0 m²
55.4 m²
47.7 m²
55.4 m²
48.9 m²
4.4 m²
69.4 m²
62.9 m²
5.2 m²
17.2 m²
16.6 m²
51.0 m²
55.0 m²
51.6 m²
51.6 m²
42.9 m²
4.5 m²
4.8 m²
5.3 m²
4.4 m²
4.7 m²
4.7 m²
4.7 m²
4 500+539.800
4 500+539.800
EXIT
EXIT
EXIT

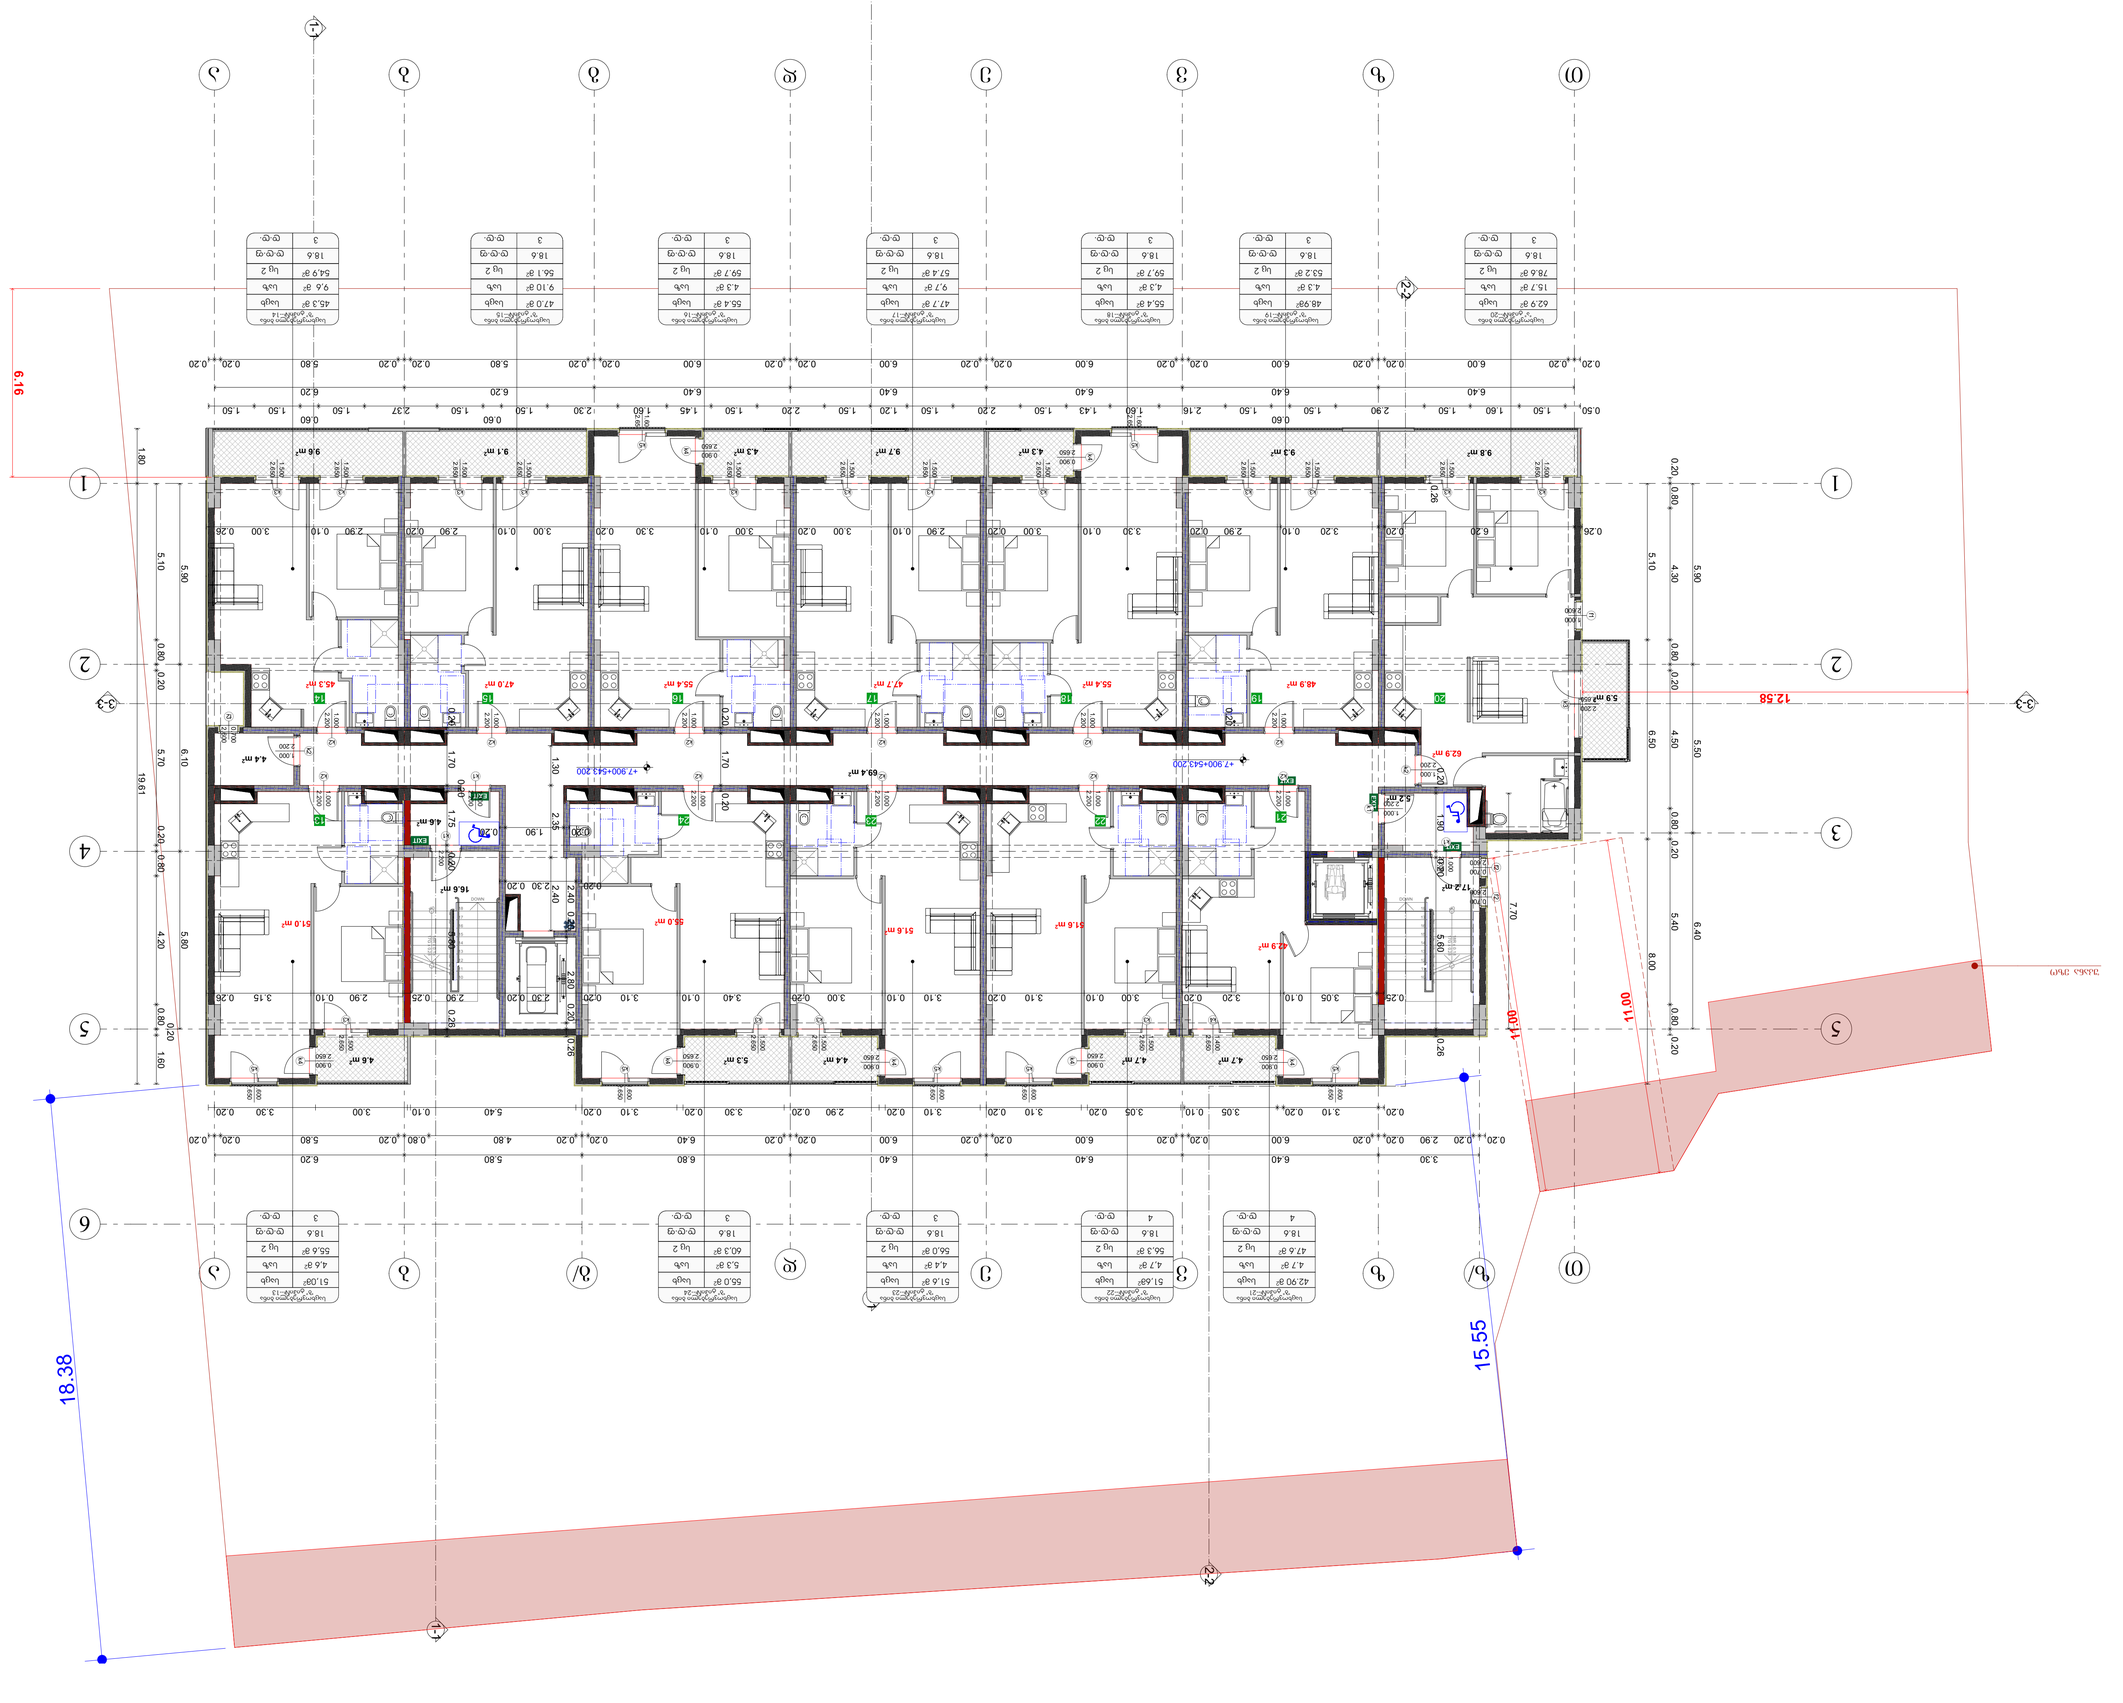
6.16
12.58
18.38
15.55
11.00
11.00
+7 900+543 200
+7 900+543 200
69.4 m²
62.9 m²
62.9 m²
4.6 m²
4.6 m²
16.6 m²
55.0 m²
51.6 m²
51.6 m²
51.6 m²
55.4 m²
55.4 m²
55.4 m²
47.0 m²
47.7 m²
45.3 m²
48.9 m²
9.6 m²
9.1 m²
9.7 m²
4.3 m²
9.3 m²
9.8 m²
4.3 m²
5.9 m²
5.2 m²
17.2 m²
4.6 m²
4.4 m²
5.3 m²
4.6 m²
4.7 m²
4.7 m²
EXIT
EXIT
EXIT

Project name	ՀԱՅԱՍՏԱՆԻ ՊԱՇՏՊԱՆՈՒԹՅԱՆ
Company name	ՀՀ ՇԵՆՔ ՈՒ 40020886 69
Job Title	ՀԱՅԱՍՏԱՆԻ ՊԱՇՏՊԱՆՈՒԹՅԱՆ ՆԱԽԱՐԱՐ
Drawing title	ԳԼԽԱՎՈՐ ՊԼԱՆ
Drawing Scale	1:100
Drawing No.	05.5
Format	A0

2024 6

Հարկայնություն Storey	Ընդհանուր մակերես Total	Ընդհանուր մակերես Total
	2024/06/13	
1	614.7	80.7
2	695.4	60.3
3	695.4	60.3
4	695.4	60.3
5	695.4	60.3
6	695.4	60.3
7	695.4	60.3
8	695.4	60.3
9	695.4	60.3
10	695.4	60.3
11	695.4	60.3
12	695.4	60.3
13	695.4	60.3
14	695.4	60.3
15	695.4	60.3
16	695.4	60.3
17	695.4	60.3
18	695.4	60.3
19	695.4	60.3
20	695.4	60.3
21	695.4	60.3
22	695.4	60.3
23	695.4	60.3
24	695.4	60.3
25	55.6	4.6
26	45.3	9.6
27	47	9.1
28	55.4	4.3
29	47.7	9.7
30	55.4	4.3
31	48.9	4.3
32	62.9	15.7
33	42.9	4.7
34	51.6	4.4
35	55	5.3
36	614.7	80.7

Ընդհանուր մակերես՝ 812.8 քմ

1. Սենյակի մակերես: 614.7 քմ
2. Սահմանի մակերես: 80.7 քմ
3. Ընդհ մակերես 113.0 քմ
4. Պահպանվող մակերես 4.4 քմ

Հարկայնություն՝

Հարկ Storey	Բնակարանների քանակ Number of apartments	Սենյակների քանակ Number of rooms	Ընդհանուր մակերես Total area
1	4	12	614.7 քմ
2	4	12	695.4 քմ
3	4	12	695.4 քմ
4	4	12	695.4 քմ
5	4	12	695.4 քմ
6	4	12	695.4 քմ
7	4	12	695.4 քմ
8	4	12	695.4 քմ
9	4	12	695.4 քմ
10	4	12	695.4 քմ
11	4	12	695.4 քմ
12	4	12	695.4 քմ
13	4	12	695.4 քմ
14	4	12	695.4 քմ
15	4	12	695.4 քմ
16	4	12	695.4 քմ
17	4	12	695.4 քմ
18	4	12	695.4 քմ
19	4	12	695.4 քմ
20	4	12	695.4 քմ
21	4	12	695.4 քմ
22	4	12	695.4 քմ
23	4	12	695.4 քմ
24	4	12	695.4 քմ
25	4	12	55.6
26	4	12	45.3
27	4	12	47
28	4	12	55.4
29	4	12	47.7
30	4	12	55.4
31	4	12	48.9
32	4	12	62.9
33	4	12	42.9
34	4	12	51.6
35	4	12	55
36	4	12	614.7

Ընդհանուր մակերես՝ 812.8

2024 6

Drawing Scale	1:100
	A0
Drawing No.	05.6

Author	ავტორი	არქიტექტ. ს.ბერიძე
Checked	შემოწმდა	არქიტექტ. ნ.ბერიძე

Drawing title	ტიპიური სართულის გეგმა
	1:100

Author	არქიტექტ. ს.ბერიძე	Date	2024/06/13
Checked	არქიტექტ. ნ.ბერიძე	Scale	1:100
Drawing title	ტიპიური სართულის გეგმა	Sheet	6

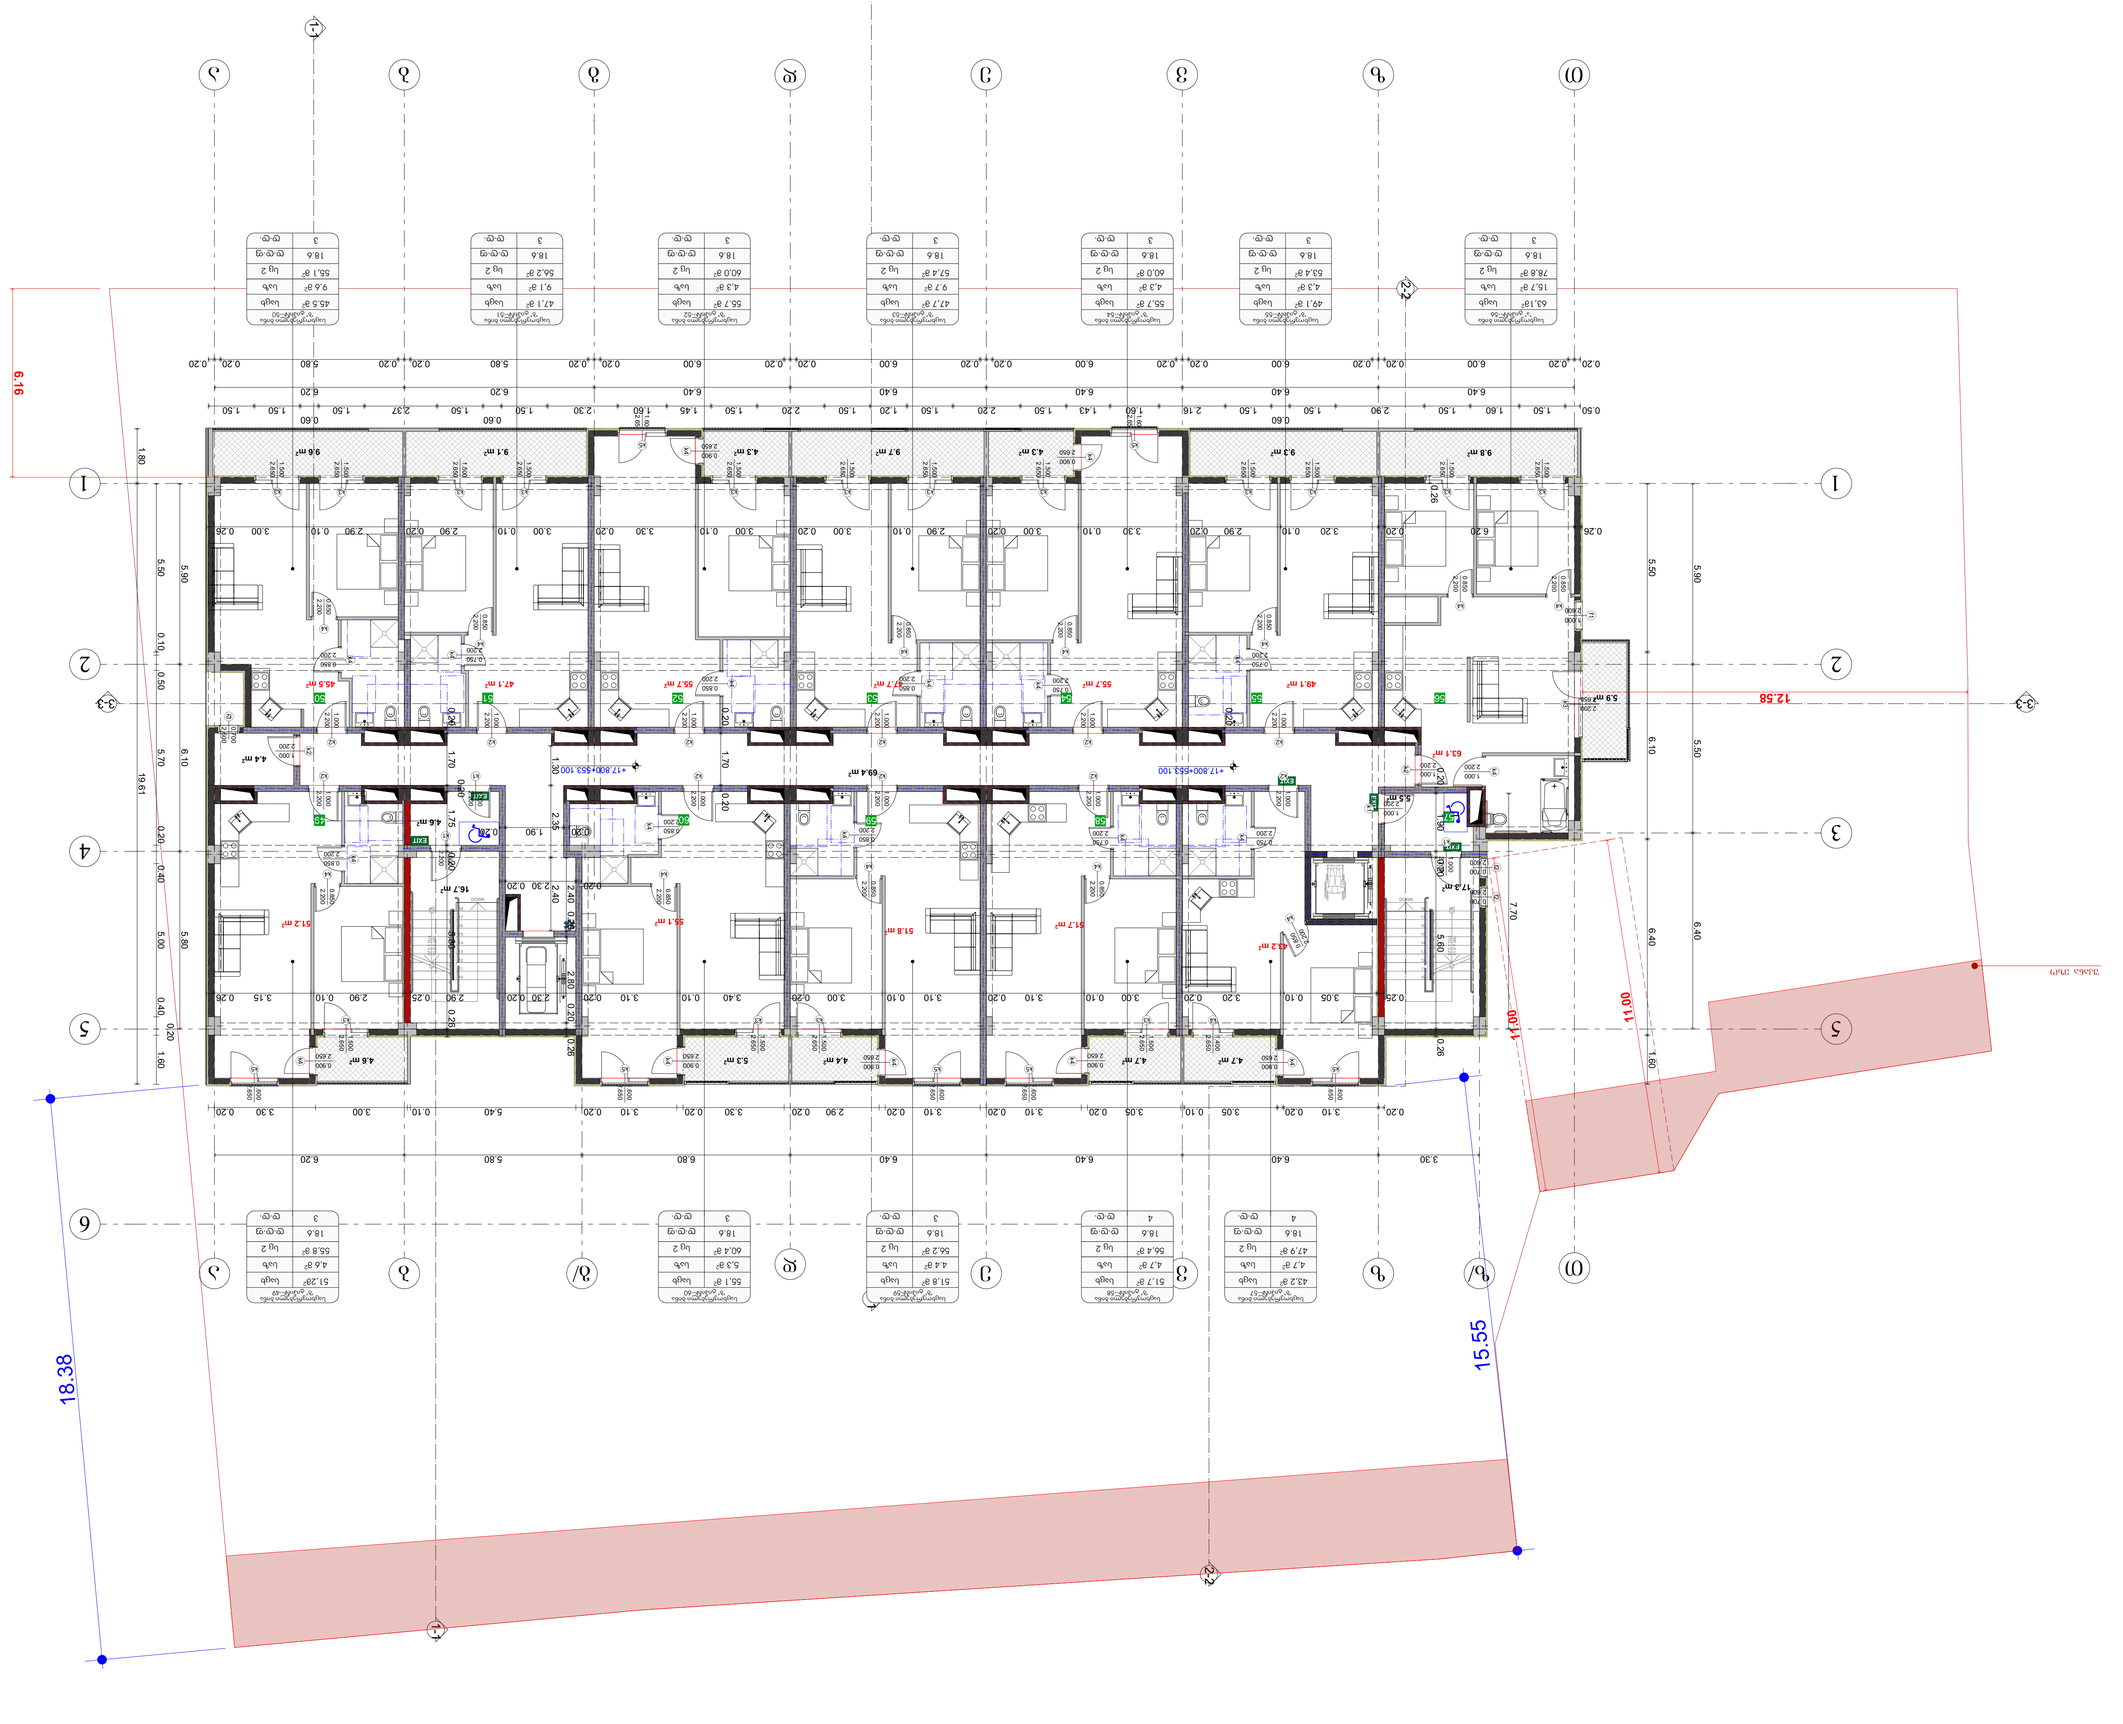
6.16
12.56
18.38
15.55
11.00
11.00
5.90
5.50
6.10
6.40
1.60
7.70
19.61
5.80
5.50
0.10
0.50
0.20
0.40
1.60
1.80
0.60
0.20
0.26
1.70
1.75
2.35
1.90
2.30
2.40
0.30
0.20
0.40
0.20
0.26
0.10
0.20
0.25
0.26
0.20
0.10
0.20
0.26
0.20
0.10
0.20
0.26
0.20
0.10
0.20

2024 6

Drawing Scale	1:100
ՁԱՓԱԹՂԹԻ	A0
ՀԱՏՎԱԾԻ ՆՈ	ՓՈՓՈԽՎԱԾ ՀԱՏՎԱԾՆԵՐԸ
05.8	

Drawing title	ՀԱՏԱԿԱԳԾԵՐ
8383 +21.100 6ՈՒ36ՇՊՆ3	

ՀԵՂ. ՀԱՅՏ.	ՀԱՏԱԿԱԳԾԵՐԻ ՀԵՂԻՆԱԿ	ՀԱՏԱԿԱԳԾԵՐԻ ՀԵՂԻՆԱԿ	ՀԵՂ. ՀԱՅՏ.
Author	Author's Signature	Author's Signature	Author

Company name	ՍԱՀՄԱՆԱՓԱԿ ՊԱՏԱՍԽԱՆԱՏՎՈՒ ԼՍԱՐԱՆ
Job Title	ՀԱՐԿԱՅԻՆ ՏԱՆՆԱՀԱՐԿԱՅԻՆ ՀԱՄԱԼԻՐ
Address	ՔԱՂԱՔԱՑԻԱԿԱՆ ՊԱՇՏՊԱՆՈՒԹՅԱՆ ԵՎ ՇԻՆԱՐԱՐՈՒԹՅԱՆ ՊԵՏԱԿԱՆ ԿՈՄԻՏԵ
Expertise	ՀԱՅԿԱԿԱՆ ՀԱՆՐԱՊԵՏՈՒԹՅԱՆ ՏԱՐԱԾՔԱՅԻՆ ԿԱՌԱՎԱՐՄԱՆ ԵՎ ՏԵՂԱԿԱՆ ԻՆՔՆԱԿԱՌԱՎԱՐՄԱՆ ՆԱԽԱՐԱՐՈՒԹՅԱՆ ՏԱՐԱԾՔԱՅԻՆ ԿԱՌԱՎԱՐՄԱՆ ԵՎ ՏԵՂԱԿԱՆ ԻՆՔՆԱԿԱՌԱՎԱՐՄԱՆ ՆԱԽԱՐԱՐՈՒԹՅԱՆ
	ՀՀ ԱՐԱՐԱՏԻ ՄԱՐԶԻ ԱՐԱՐԱՏ ՀԱՄԱՅՆՔԻ ՎԱՐՉԱՊԵՏԱՐԱՆԻ ՇԻՆԱՐԱՐՈՒԹՅԱՆ ԵՎ ՔԱՂԱՔԱՇԻՆՈՒԹՅԱՆ ՎԱՐՉՈՒԹՅՈՒ

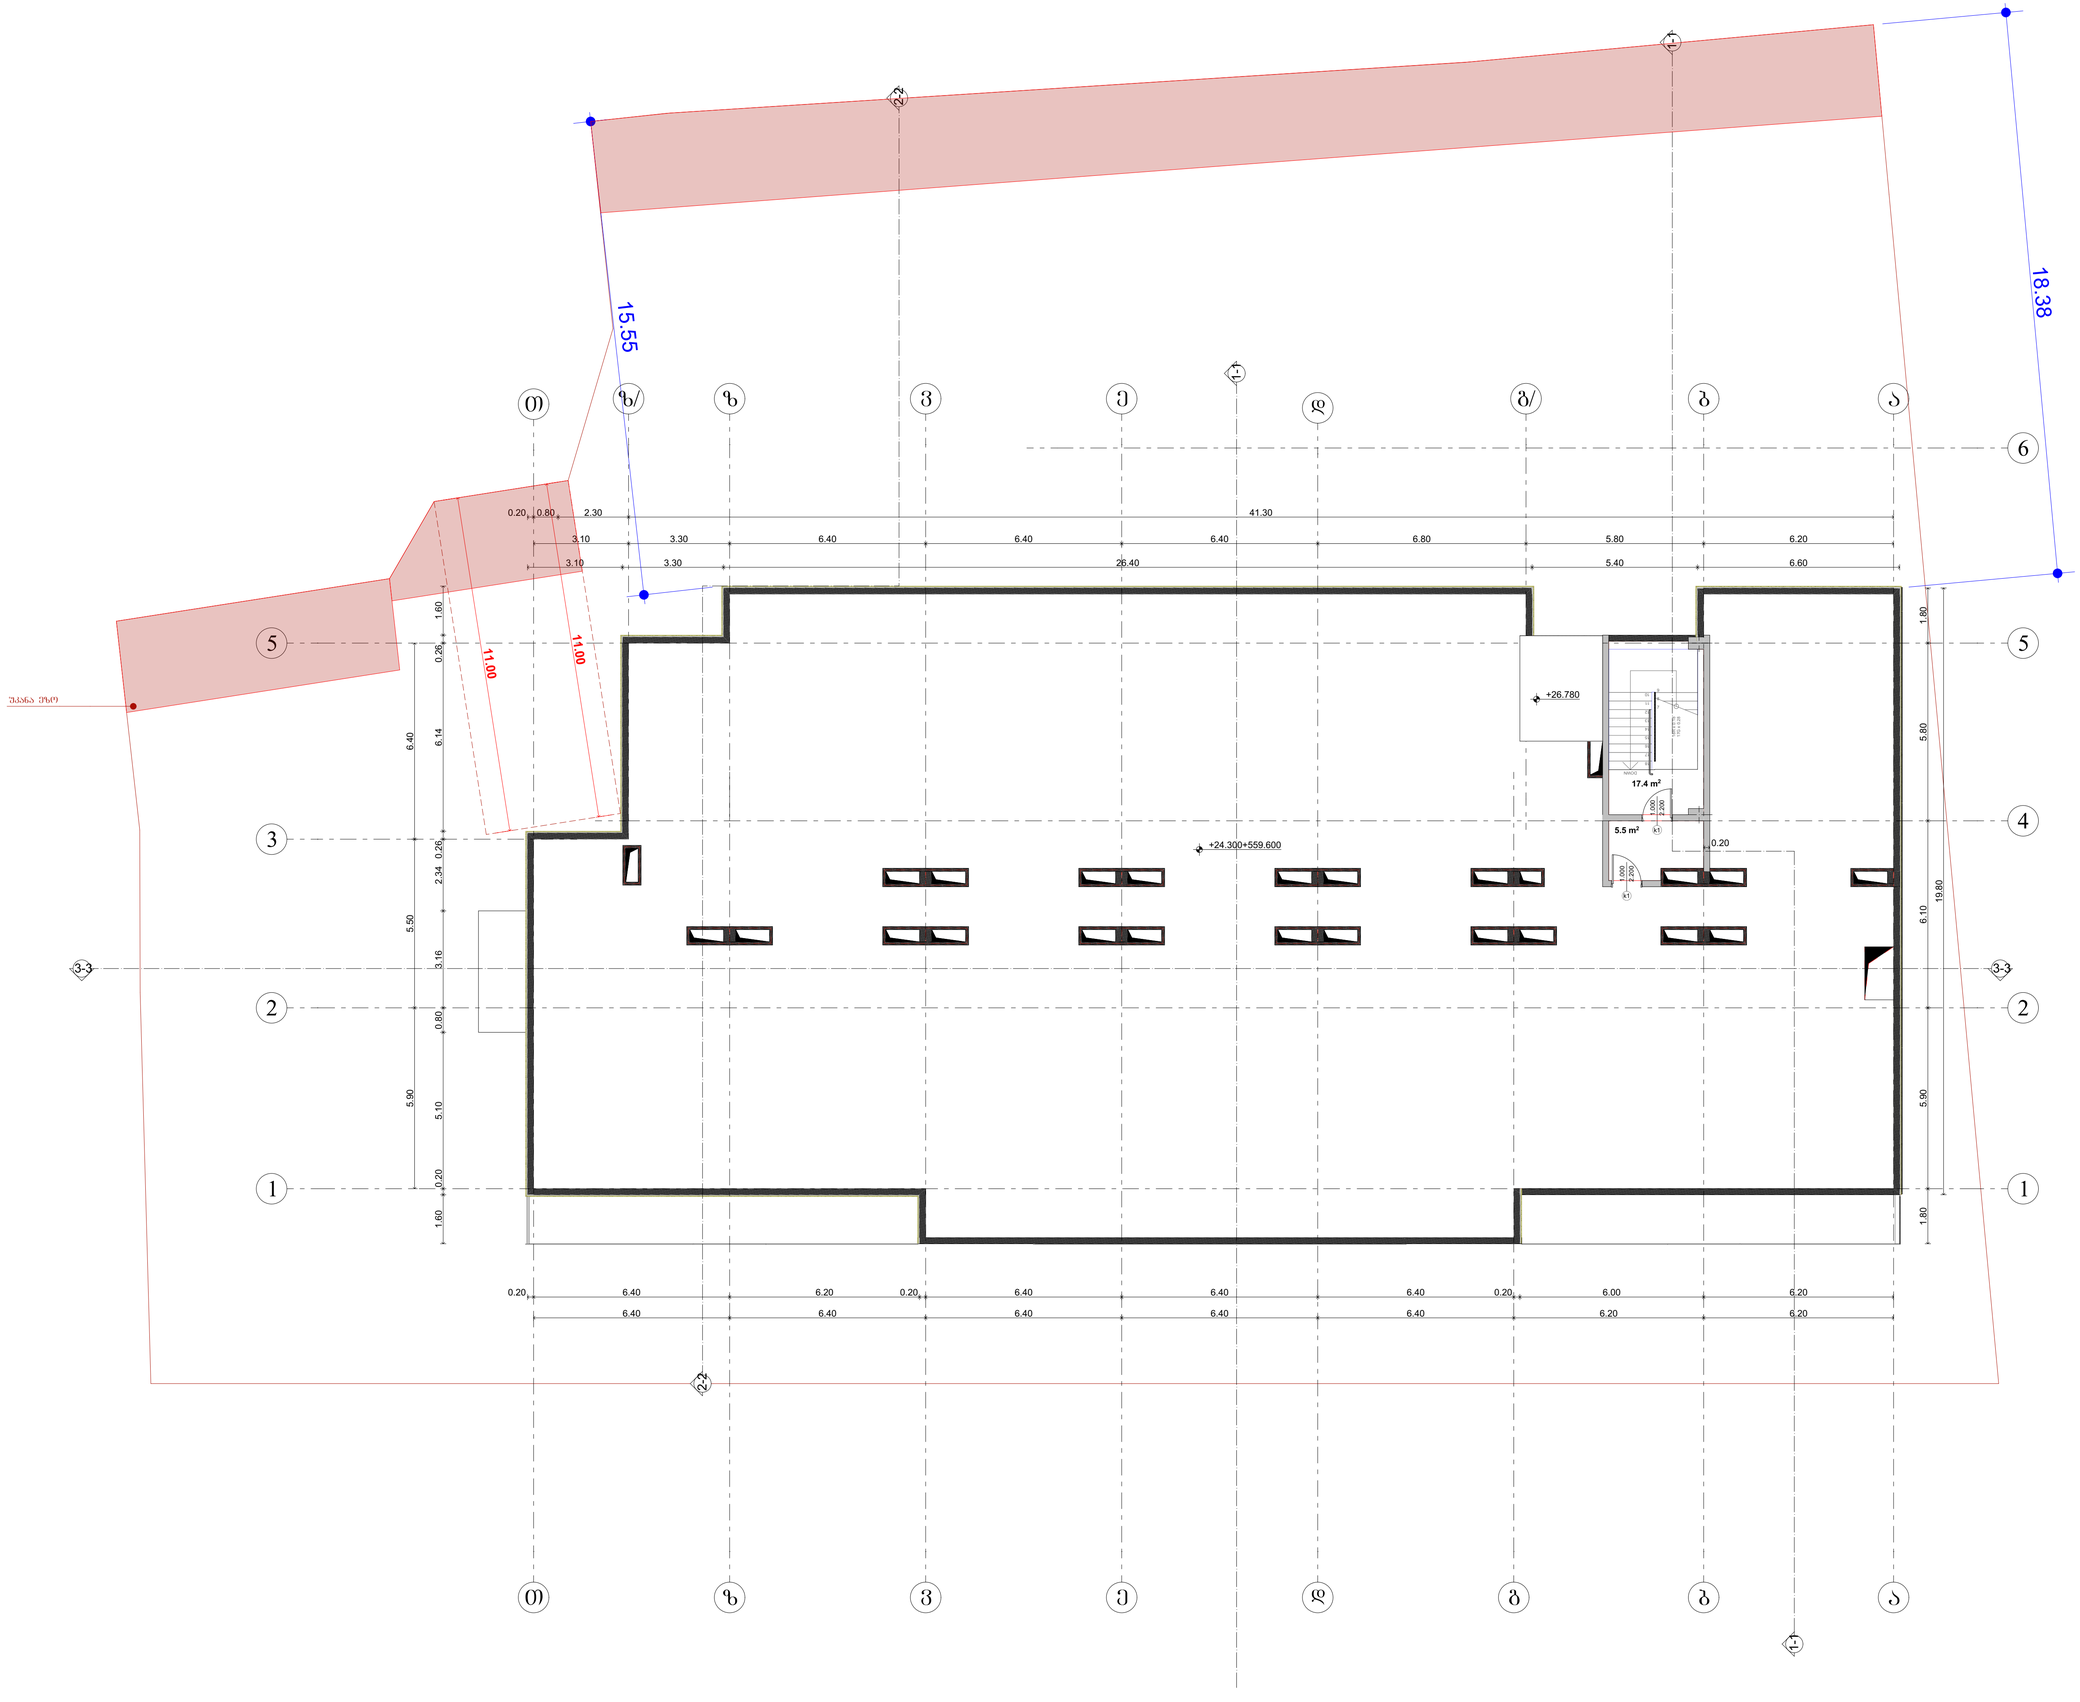
18.38
15.55
11.00
11.00
შესანა ეზოს
+26.780
+24.300+559.600
17.4 m²
5.5 m²
0.20
41.30
26.40
5.40
6.60
6.80
5.80
6.20
6.40
3.30
3.10
2.30
0.80
0.20
1.60
0.26
6.14
6.40
2.34
0.26
3.16
5.50
0.80
5.10
5.90
0.20
1.60
1.80
5.80
19.80
6.10
5.90
1.80
6.00
6.20
6.40
6.20
6.40
6.40
6.40
6.40
6.40
6.40
6.40
6.20
6.20
6.20
6.40
6.40
6.40
6.40
6.40
6.40
6.20
6.20
0.20
0.20
0

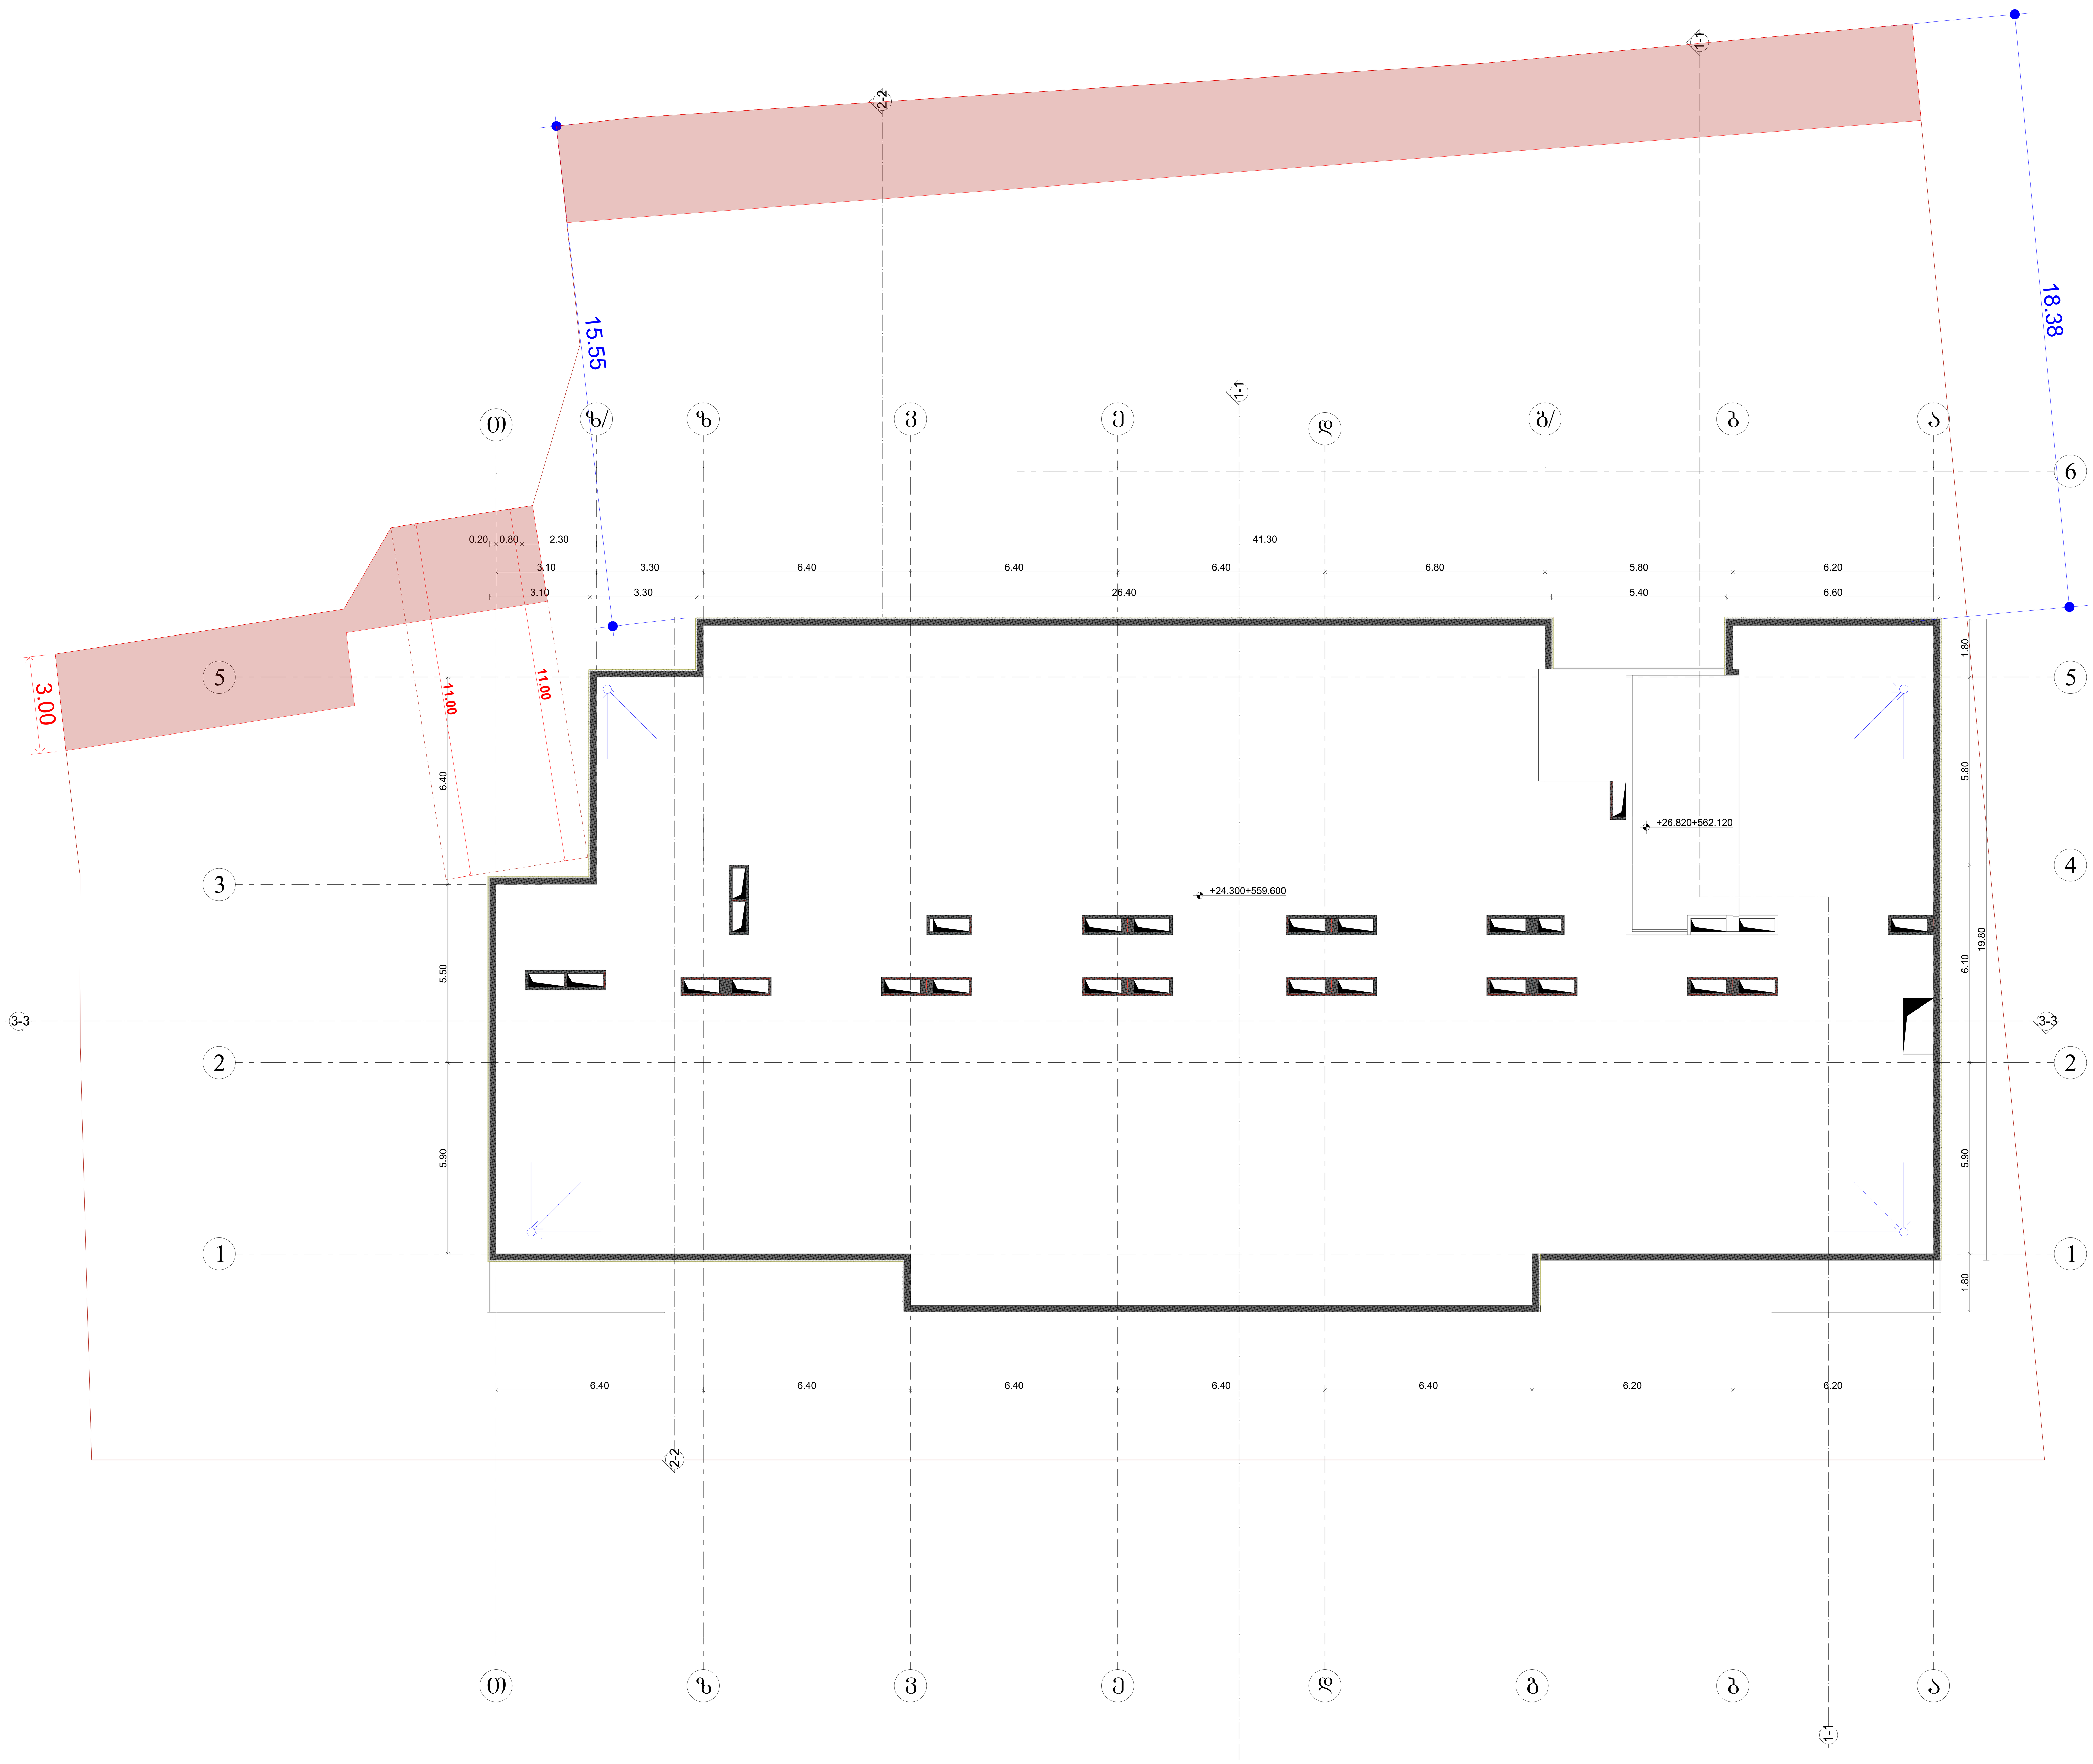

საპროექტო ორგანიზაცია
Company name

შპს "შოდე" ს/ა 400208869

პროექტის დასახელება
Job Title

მრავალბინიანი საცხოვრებელი სახლი

მისამართი:
Address

ქ. თბილისი ხერგიანის ქ.№19
ს /ა01.11.10.008.221

ექსპლიკაცია:
Explication:

- მონოლითი
- ბლოკის შემავსებელი
- გაძლიერებული ბეტონი 2 სთ-ზე მეტი ხანძრმედეგობისთვის
- ლითონი
- მოპირკეთება
- შახტა გაყვანილობებისათვის
- ერთფრთიანი კარი
- ერთფრთიანი კარი ზღურბლით
- ორფრთიანი კარი
- ორფრთიანი კარი ზღურბლით

კარის თავისუფალი სიგანე — 880
კარის თავისუფალი სიმაღლე — 2200
კარის სპეციფიკაციის № — პ-1
ხანძარმედეგობა — 90

პროექტის სტატუსი Drawing Status	შეს. თარიღი Date
არქიტექტურული პროექტი	2024/08/13

შემსრულებლები
performers

თანამდებობა	სახელი.გვარი	ხელმოწერა
მთავარი არქიტექტორი	გურამ თავაძე	
პრ. ავტორი	ნანა ჯაჯანიძე	

ნახაზის დასახელება
Drawing title

გადახურვა

ინდექსი № INDEX	ფურც. რაოდ. PAGES	ფურცლის ზომა
05.10		A0

მასშტაბი
Drawing Scale
1:100

2024 წ

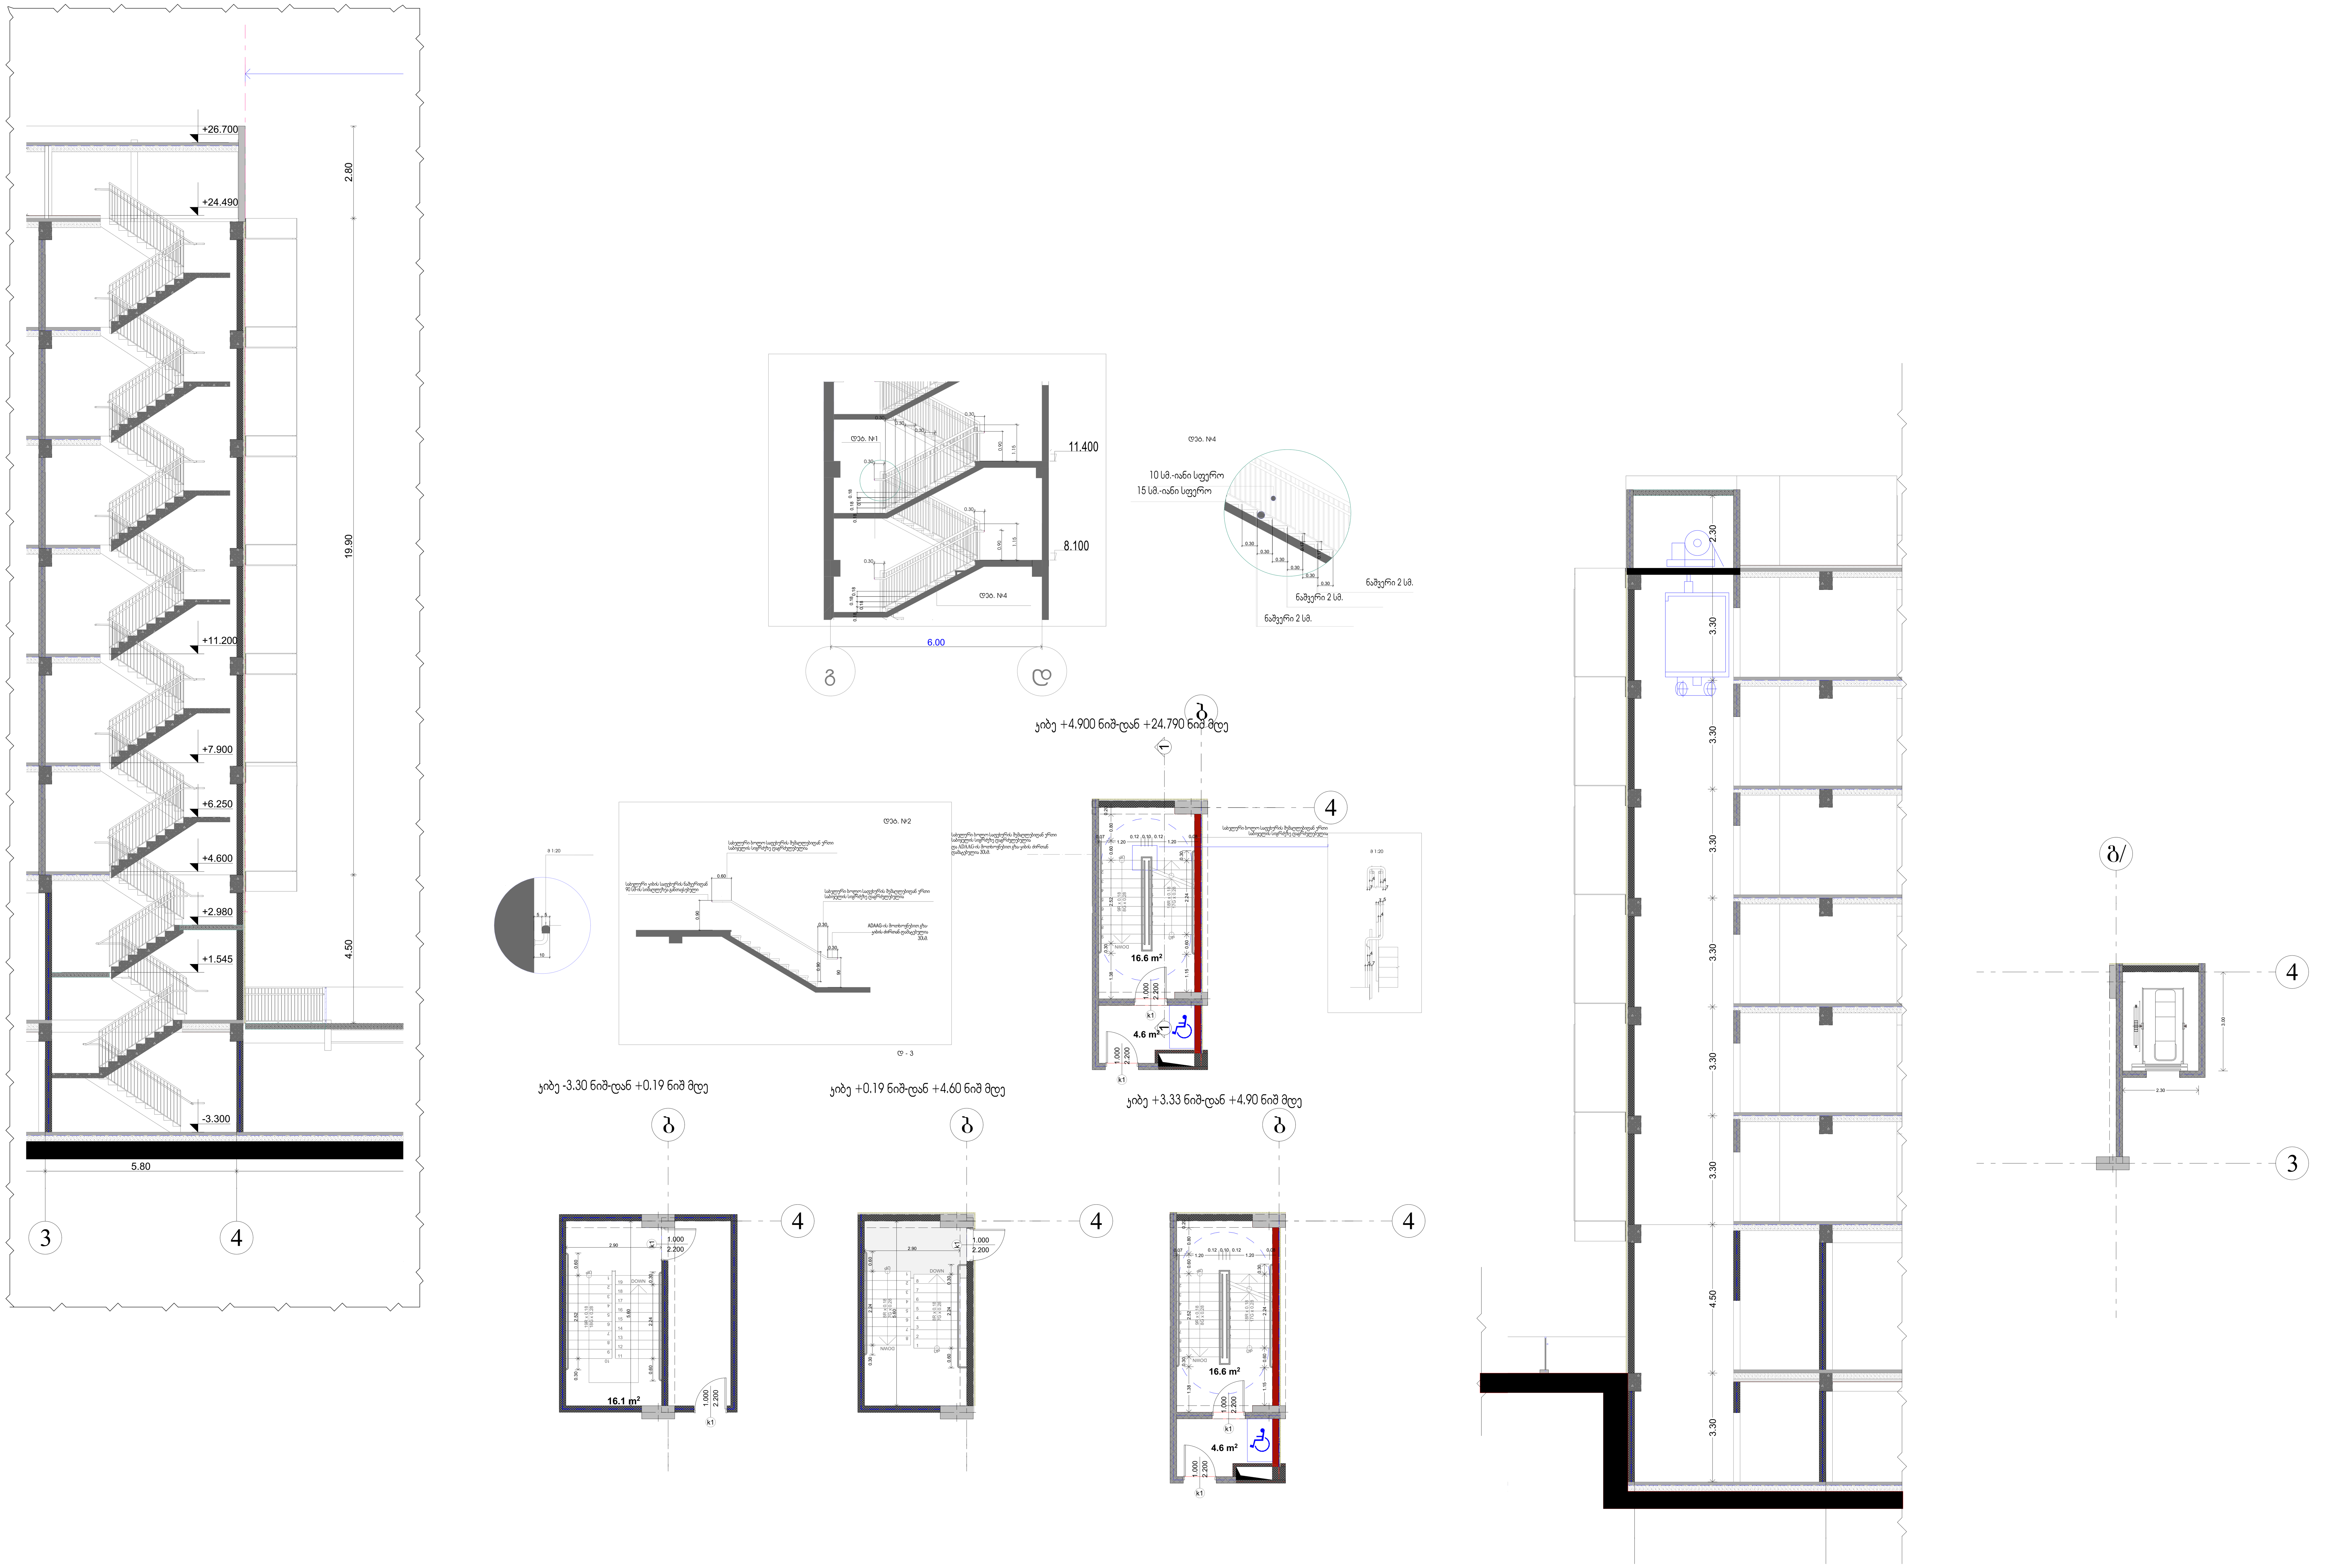

საპროექტო ორგანიზაცია
Company name

შპს "შოდე" ს/ქ 400208869

პროექტის დასახელება
Job Title

მრავალბინიანი საცხოვრებელი სახლი

მისამართი:
Address

ქ. თბილისი ხერგიანის ქ.№19
ს /ქ01.11.10.008.221

ექსპლიკაცია:
Explication:

- მონოლითი
- ბლოკის შემავსებელი
- გაძლიერებული ბეტონი 2 სთ-ზე მეტი ხანძრმედეგობისთვის
- ლითონი
- მოპირკეთება
- შახტა გაყვანილობებისათვის
- ერთფრთიანი კარი
- ერთფრთიანი კარი ზღურბლით
- ორფრთიანი კარი
- ორფრთიანი კარი ზღურბლით

კარის თავისუფალი სიგანე 880
კარის თავისუფალი სიმაღლე 2200
კ-1 კარის სპეციფიკაციის №
90 ხანძარმედეგობა

პროექტის სტატუსი Drawing Status	შეს. თარიღი Date
არქიტექტურული პროექტი	2024/08/13

შემსრულებლები
performers

თანამდებობა	სახელი.გვარი	ხელმოწერა
მთავარი არქიტექტორი	გურამ თავაძე	
პრ. ავტორი	ნანა კაკანაძე	

ნახაზის დასახელება
Drawing title

კიბის დეტალიზაცია, ჭრილი 1-1

ინდექსი № INDEX	ფურც. რაოდ. PAGES	ფურცლის ზომა
05.11.1		A0

მასშტაბი
Drawing Scale
1:100

2024 წ

პანდუსი № 1

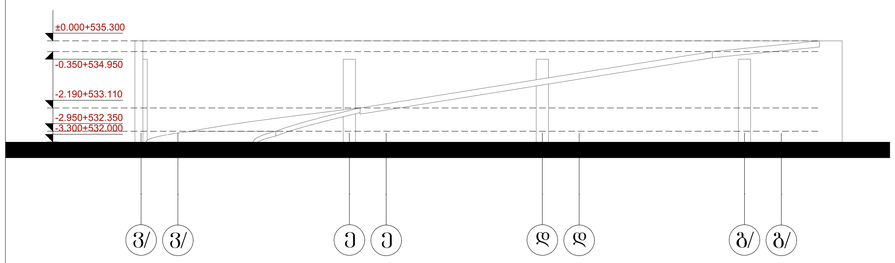

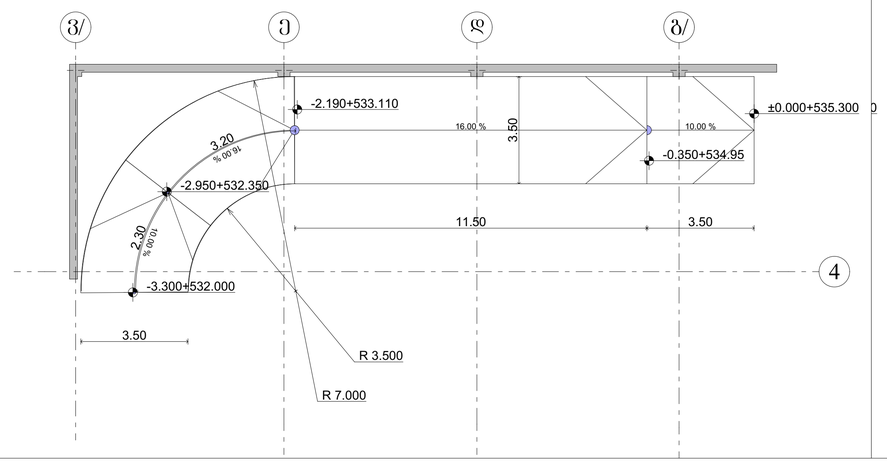

პანდუსი № 2/3

პანდუსი № 3

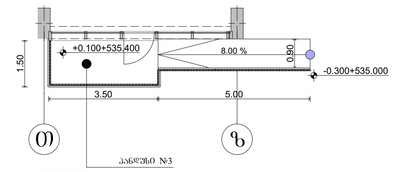

პანდუსი № 2

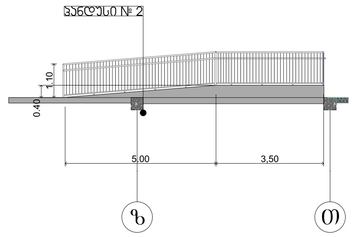

პანდუსი № 2

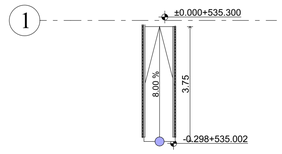

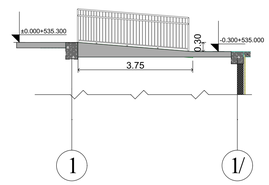

საპროექტო ორგანიზაცია
Company name
შპს "ჭოლე" ს/ნ 400208869

პროექტის დასახელება
Job Title
მრავალბინიანი საცხოვრებელი სახლი

მისამართი:
Address
ქ. თბილისი ხეობის ქუჩა №19
ს/კად.11.10.008.221

განმარტებები:
Explication

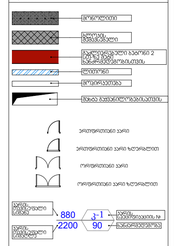

პროექტის სტადია
Drawing Status
მზ. თბილისი
Date
2024/08/13

შემსრულებლები
performers
თანამდებობა | სახელი,გვარი | ხელმოწერა
დეპარტამენტის უფროსი | გურამ თუთაძე
არქ. კონტროლი | ნანა ჯაფარიძე

ნახაზის დასახელება
Drawing title
პანდუსი

ნახაზების INDEX	ფურცელი PAGES	ფორმატის ზომები
05.11.2		A0

მასშტაბი
Drawing Scale
1:100

2024 წ

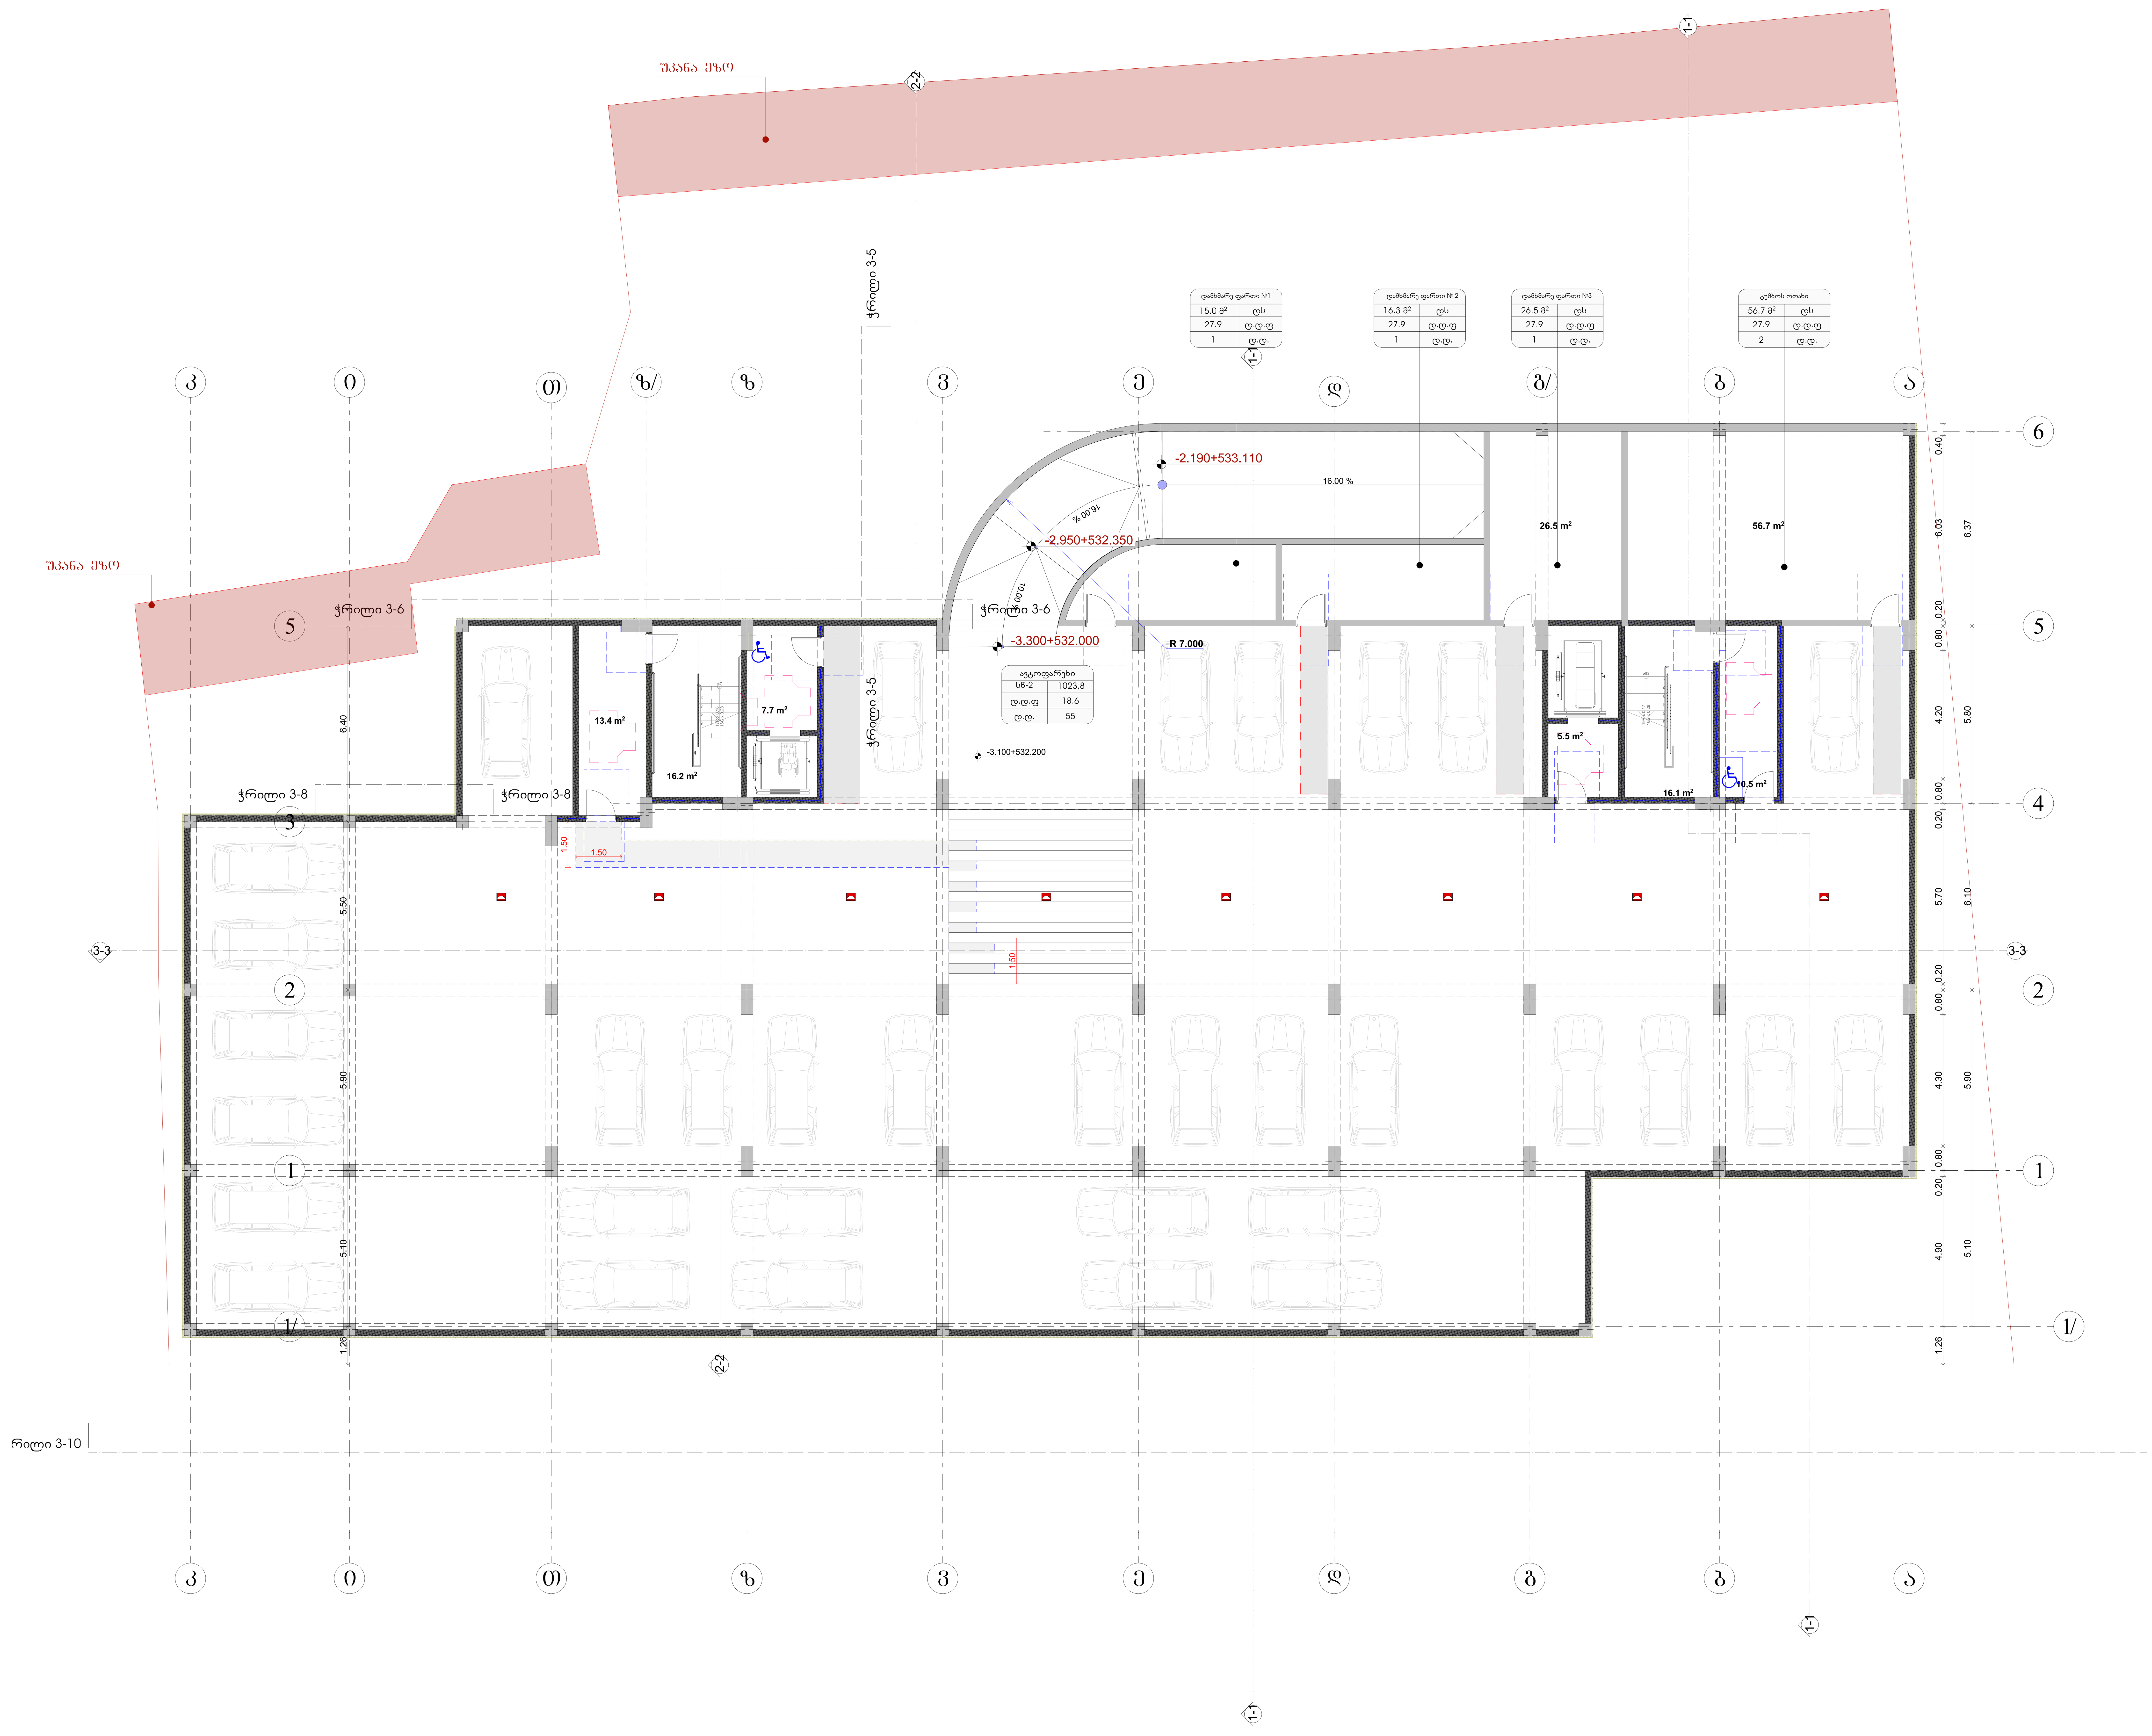

საპროექტო ორგანიზაცია
Company name

შპს "შოდე" ს/ა 400208869

პროექტის დასახელება
Job Title

მრავალბინიანი საცხოვრებელი სახლი

მისამართი:
Address

ქ. თბილისი ხერგიანის ქ.№19
ს /კ01.11.10.008.221

ექსპლიკაცია:
Explication:

მისაწვდომი სვლაგზი

მოსატრიალებელი სივრცეები

ვარიანტი 1 | ვარიანტი 2

ვარიანტი 3 | ვარიანტი 4

კარის წინ თავისუფალი სივრცე

თავისუფალი სივრცე კართან მანევრირებისთვის - ანკამიანი კარი წინიდან მისაწვდომი - გამოწევით გაღება

თავისუფალი სივრცე კართან მანევრირებისთვის - ანკამიანი კარი წინიდან მისაწვდომი - მიწოლით გაღება

თავისუფალი სივრცე კართან მანევრირებისთვის - ანკამიანი კარი ანჯამის მხრიდან მისაწვდომი - გამოწევით გაღება

თავისუფალი სივრცე კართან მანევრირებისთვის - ანკამიანი კარი საკეტის მხრიდან მისაწვდომი - გამოწევით გაღება

თავისუფალი სივრცე კართან მანევრირებისთვის - ანკამიანი კარი ანჯამის მხრიდან მისაწვდომი - გამოწევით გაღება

თავისუფალი სივრცე კართან მანევრირებისთვის - ანკამიანი კარი საკეტის მხრიდან მისაწვდომი - მიწოლით გაღება 120 მინ. თუ მოწყობილია მიმხურავი

თავისუფალი სივრცე კართან მანევრირებისთვის - ანკამიანი კარი ანჯამის მხრიდან მისაწვდომი - მიწოლით გაღება 120 მინ. თუ მოწყობილია მიმხურავი

შენიშვნები:

1. იატაკის ზედაპირები მოეწყობა ისე, რომ იქნება მდგრადი, მყარი და არასრიალა.

პროექტის სტატუსი Drawing Status	შეს. თარიღი Date
მისაწვდომობის პროექტი	2024/08/13

შემსრულებლები
performers

თანამდებობა	სახელი.გვარი	ხელმოწერა
მთავარი არქიტექტორი	გურამ თავაძე	
პრ. ავტორი	ნანა კაკანაძე	

ნახაზის დასახელება
Drawing title

გეგმა -3.30 ნიშნულზე

ინდექსი № INDEX	ფურც. რაოდ. PAGES	ფურცლის ზომა
06.1		A0

მასშტაბი
Drawing Scale
1:100

2024 წ

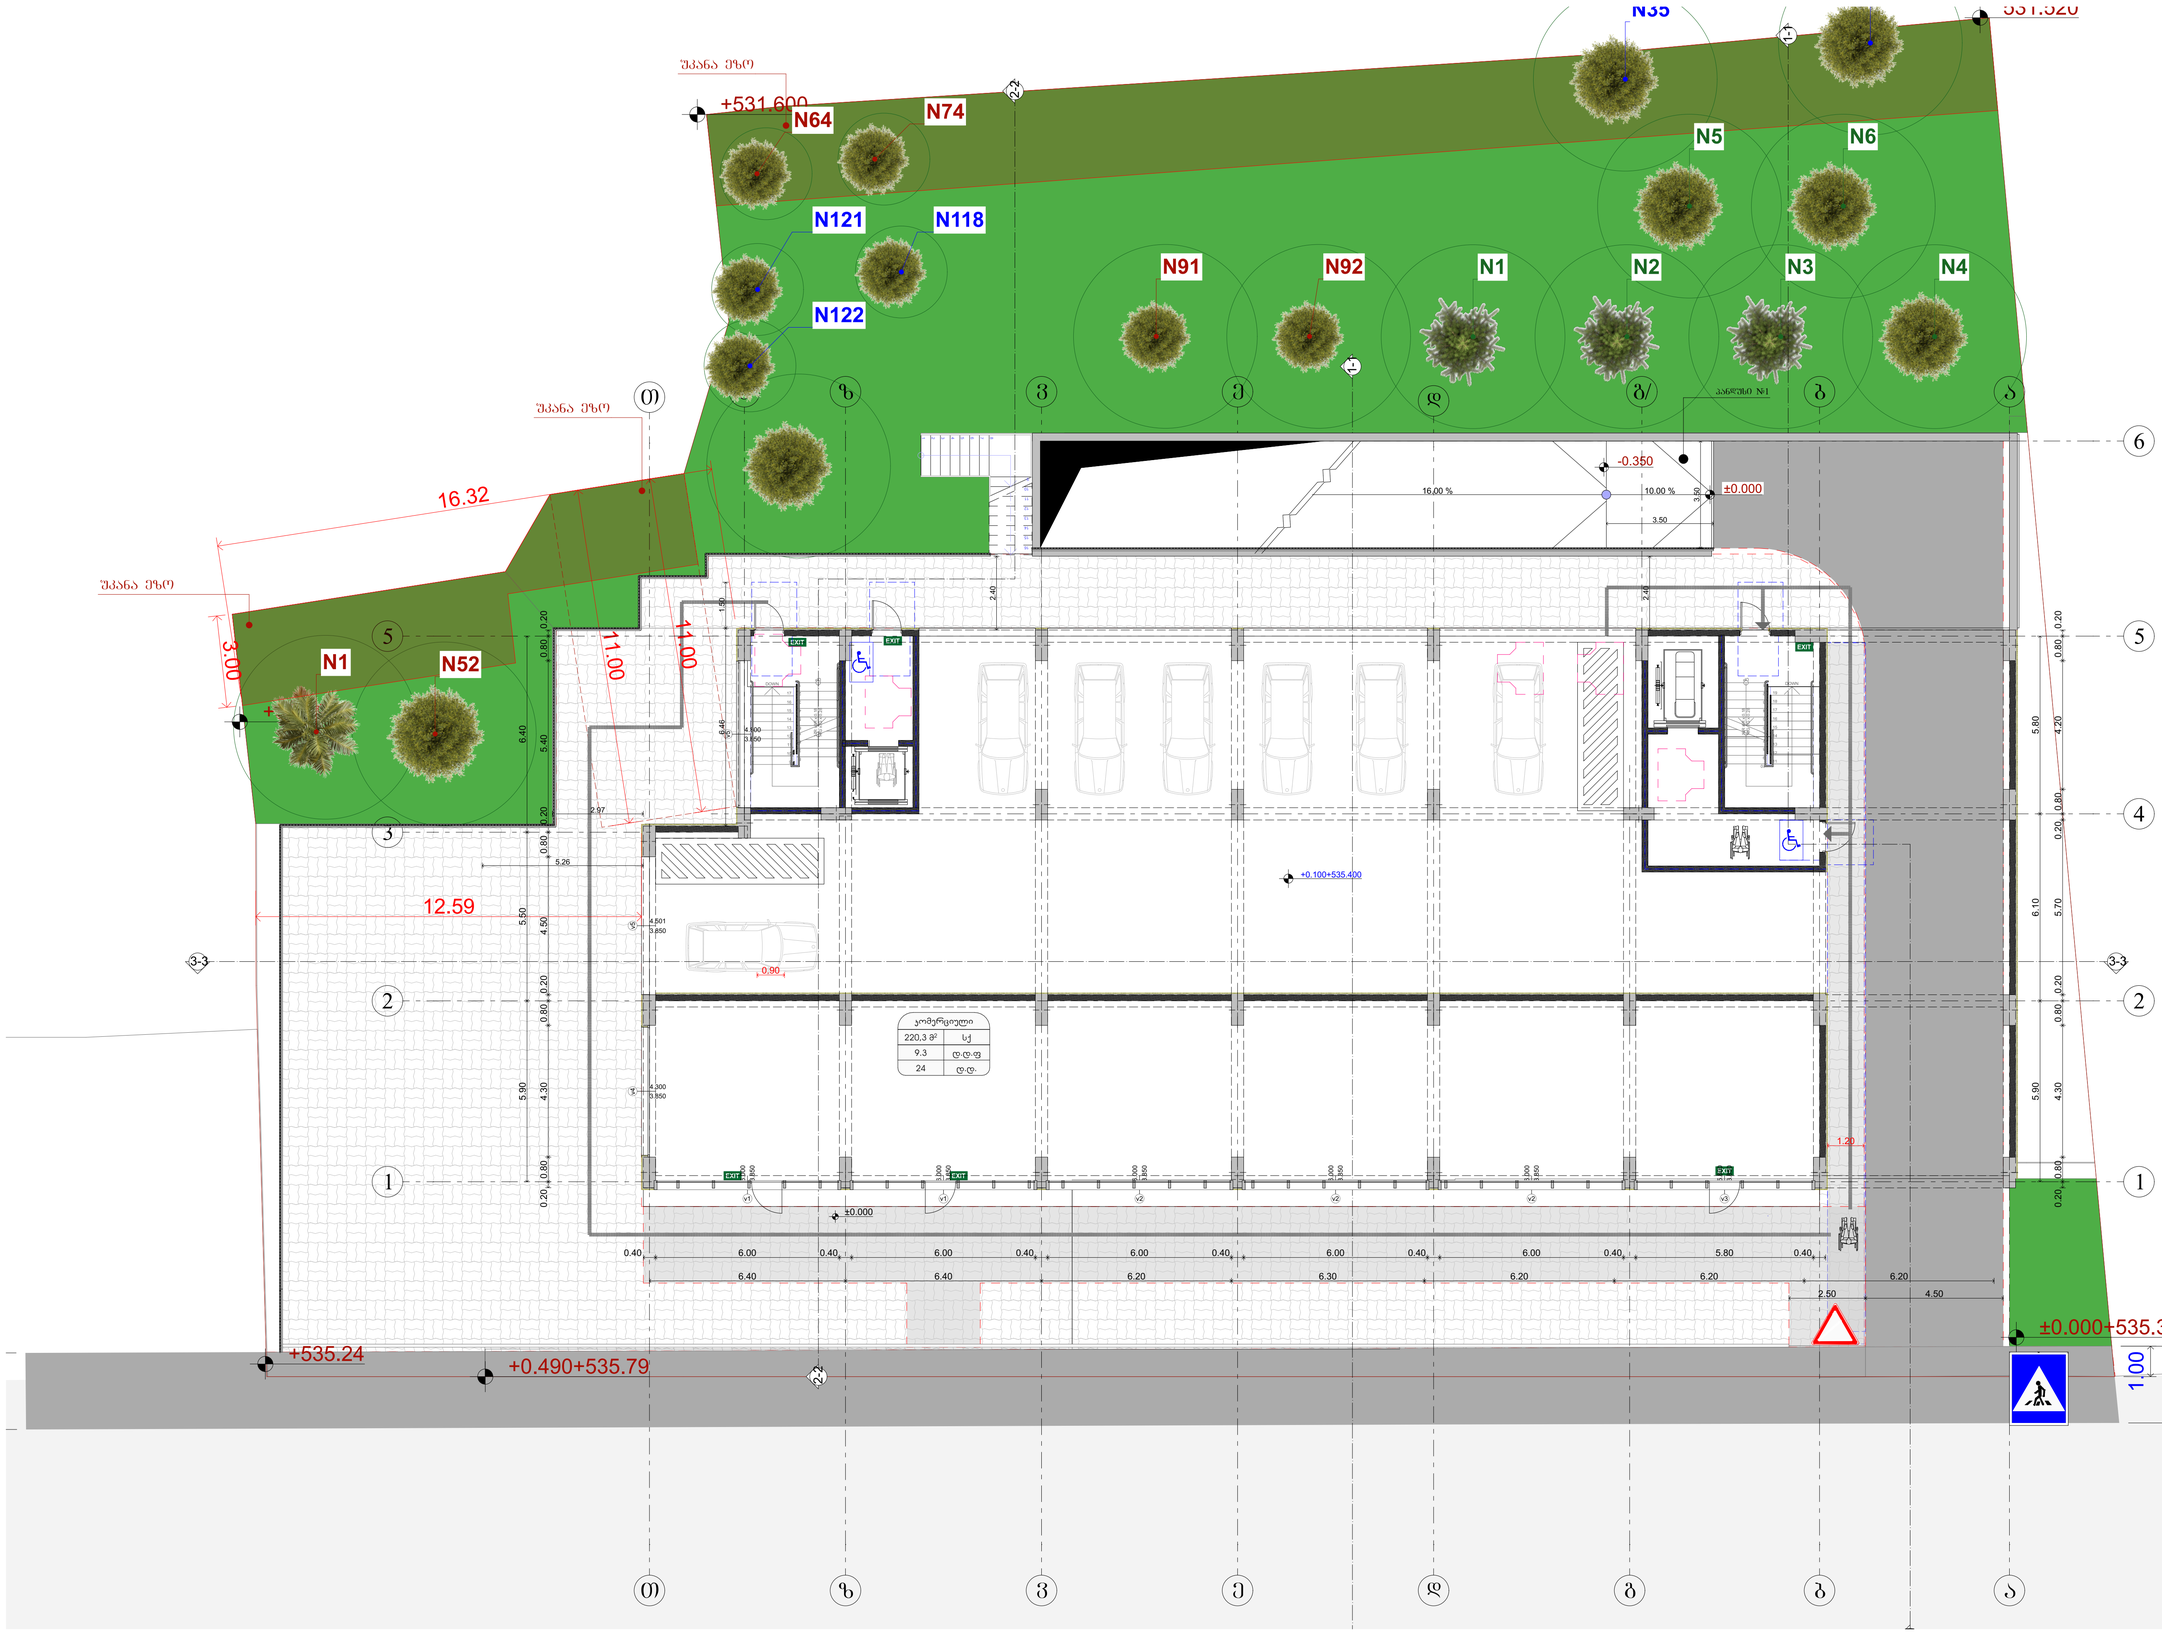

საკონტაქტო ორგანიზაცია
Company name

შპს "მროდე" ს/ნ 400208869

პროექტის დასახელება
Job Title

მრავალბინიანი საცხოვრებელი სახლი

მისამართი:
Address

ქ. თბილისი ხეთაგროვის ქ.№19
ს/კ01.11.10.008.221

განმარტებითი:
Explication

მისაბჯენი სალებზე

მრავალფილებელი სივრცეები

ვარიანტი 1 ვარიანტი 2



ვარიანტი 3 ვარიანტი 4

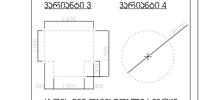

ავარიის შინ თავისუფალი სივრცე

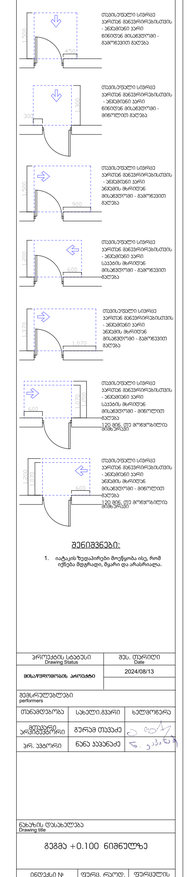

შენიშვნები:

1. იხელმძღვანელეთ მოქმედი სტანდარტებით, ნორმებით და წესებით.

პროექტის სტადია Drawing Status	თარიღი Date
მისაბჯენის პროექტი	2024/08/13
მონაწილეობა performers	
თანამონაწილე	სახელი გვარი — ხელმოწერა
მთავარი არქიტექტორი	ბერძენ ოქუაძე
პორ. პასუხისმგებელი	ნინო ჯვებაძე

ნახაზის დასახელება
Drawing title

მასშტაბი +0.100 ნიშნულზე

ნახაზის N INDEX	ფურცელი PAGES	ფურცლების რაოდენობა PAGES
06.2		
მასშტაბი Drawing Scale	1:100	A0

2024 წ

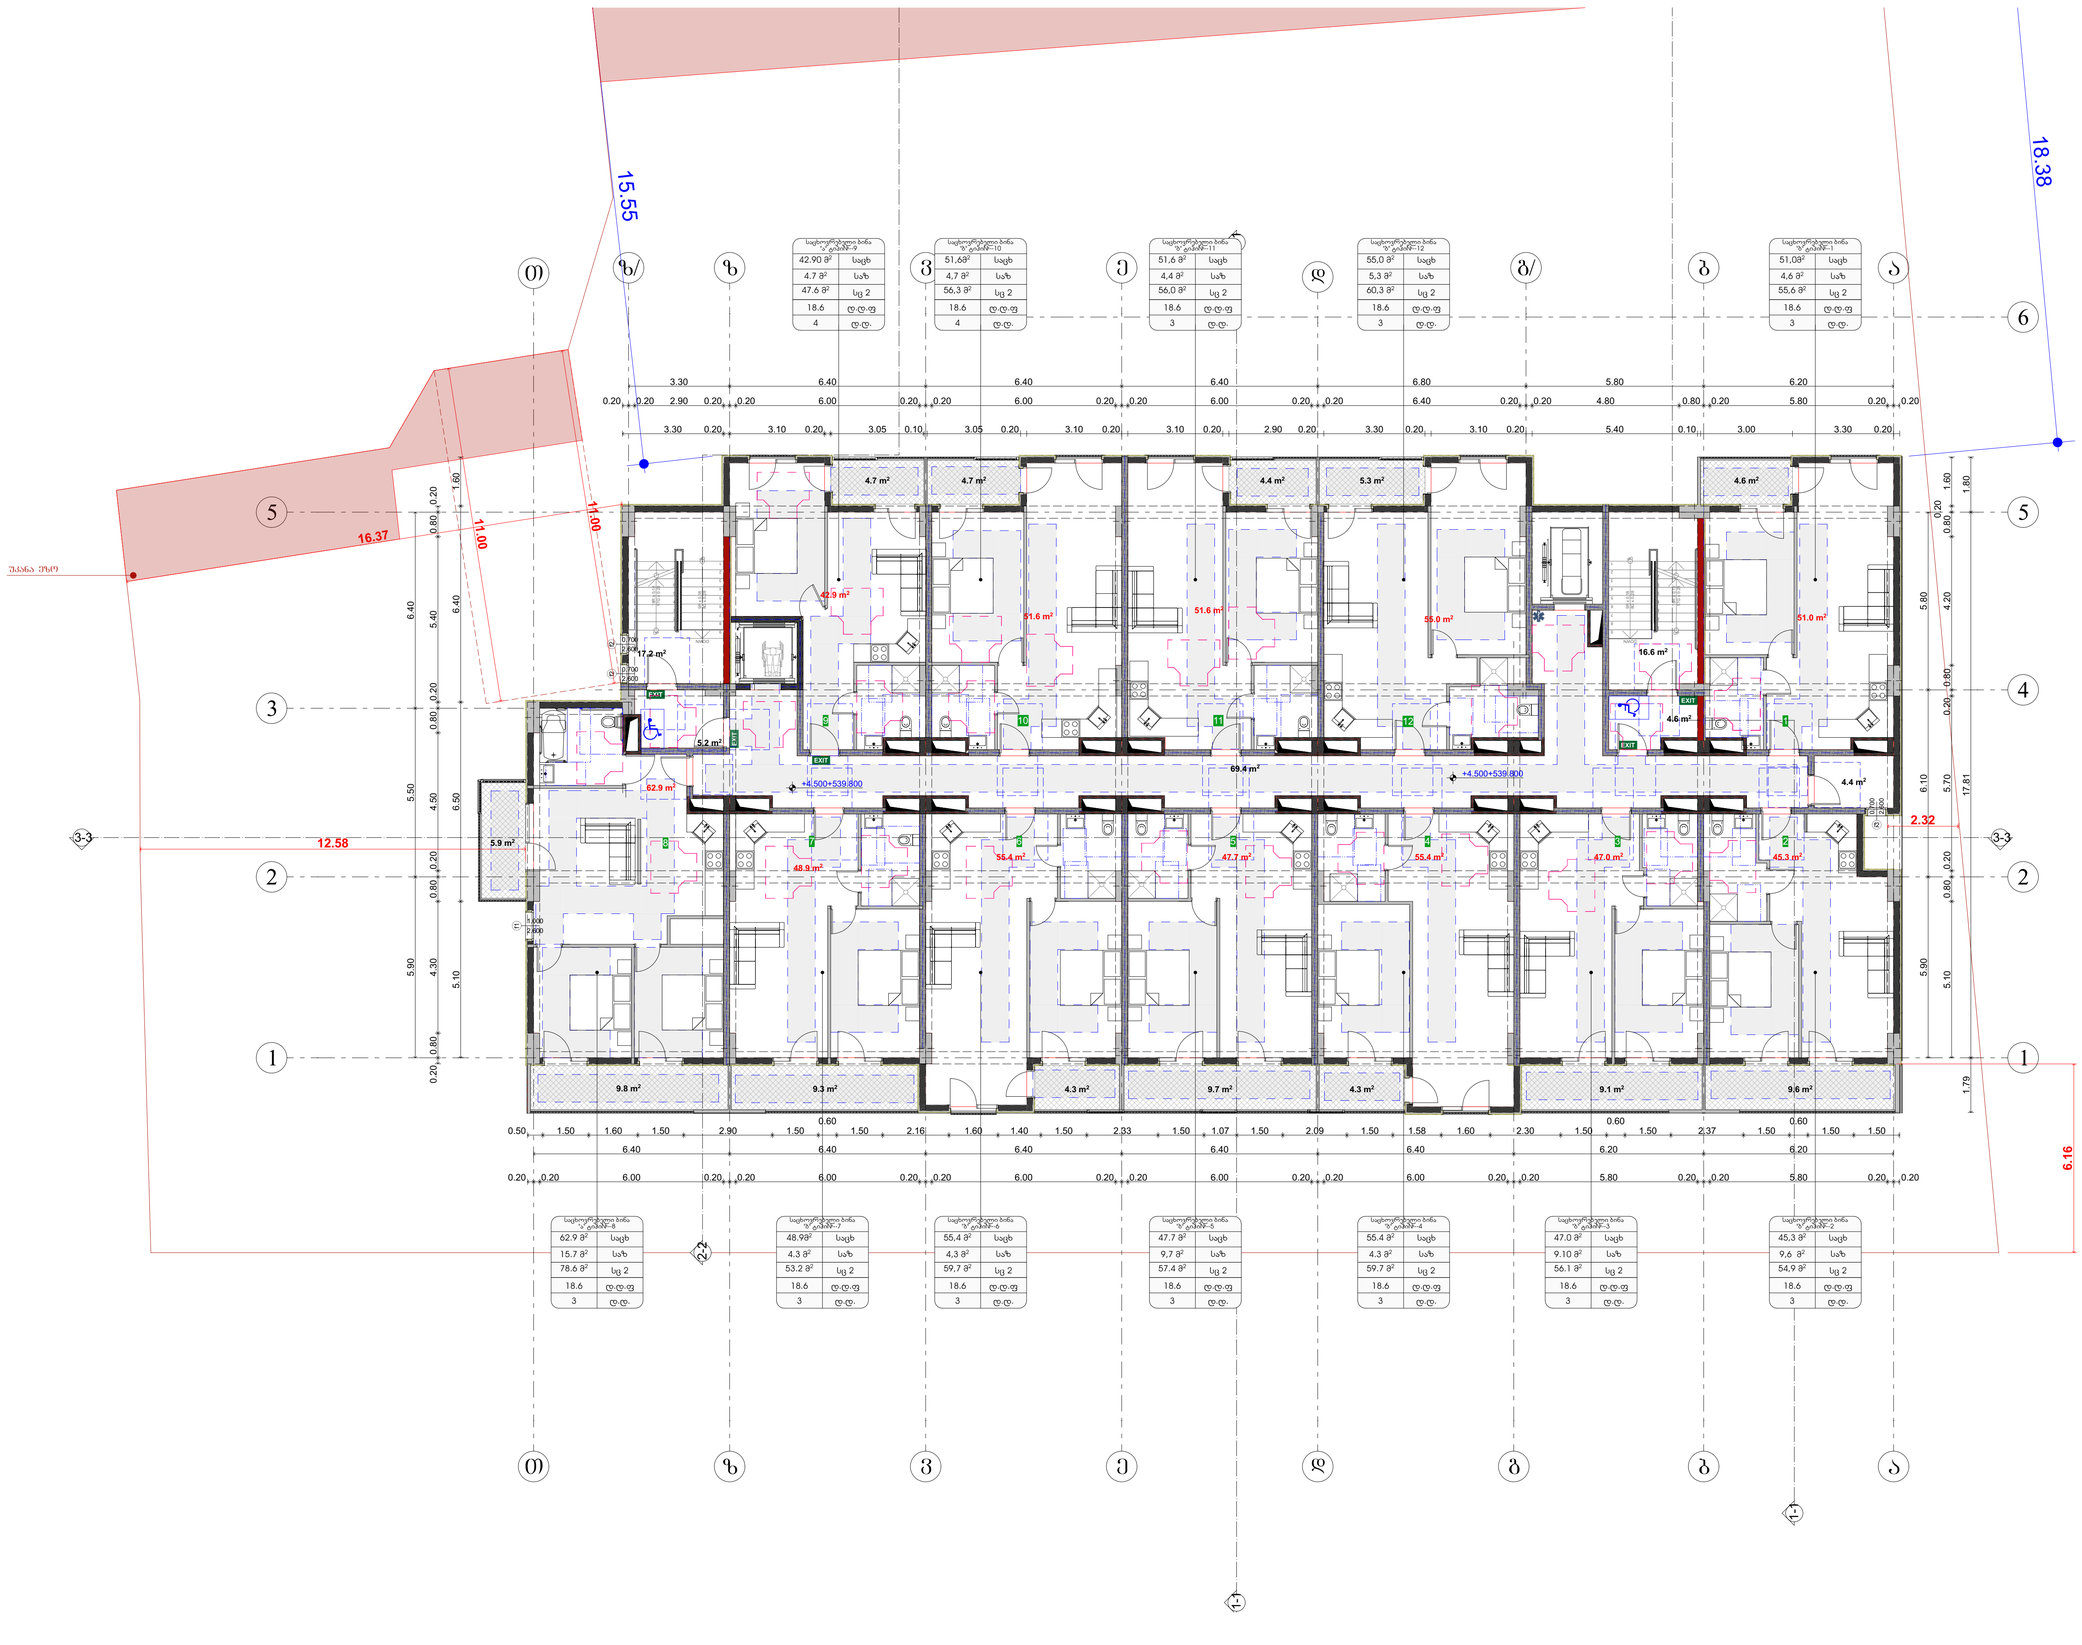

საგრძელებო ორგანიზაცია
Company name

შპს "მრეწი" ს/ნ 400208869

პროექტის დასახელება
Job Title

მრავალბინიანი საცხოვრებელი სახლი

მისამართი:
Address

ქ. თბილისი ს/კ 01019 ს/კ 01.11.10.008.221

განმარტებითი:
Explication:

მისაბმელი სალებავი

მრავალფილტრებელი სივრცეები

ვარიანტი 1 ვარიანტი 2

ვარიანტი 3 ვარიანტი 4

კარის წინ თავისუფალი სივრცე

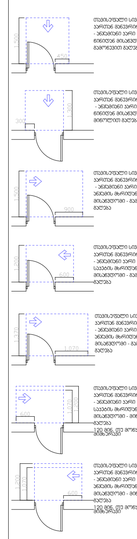

შენიშვნები:

1. იატაკის ზედაპირები მოქმედია ისე, რომ იქნება მეფრთალი, მაგალი და ანახლოება.

პროექტის სტადია — თარ. თანდართი
Drawing Status — Date
ტექნიკური პროექტი — 2024/08/13

შემსრულებლები performers

თანამდებობა — სახელი,გვარი — ხელმოწერა
მთავარი არქიტექტორი — ბესიკ ლაზარაშვილი
მთავარი კონსტრუქტორი — ბეჟან ოთხოზორია
პრ. ინჟინერი — ნინო ჯაფარიძე

ნახატის დასახელება
Drawing title

მეშვე +4.500 ნიშნულზე

ინდექსი — ფურცლის რაოდ. — ფურცლების ჯამური
INDEX — PAGES — PAGES
06.3

მასშტაბი
Drawing Scale
1:100

A0

2024 წ

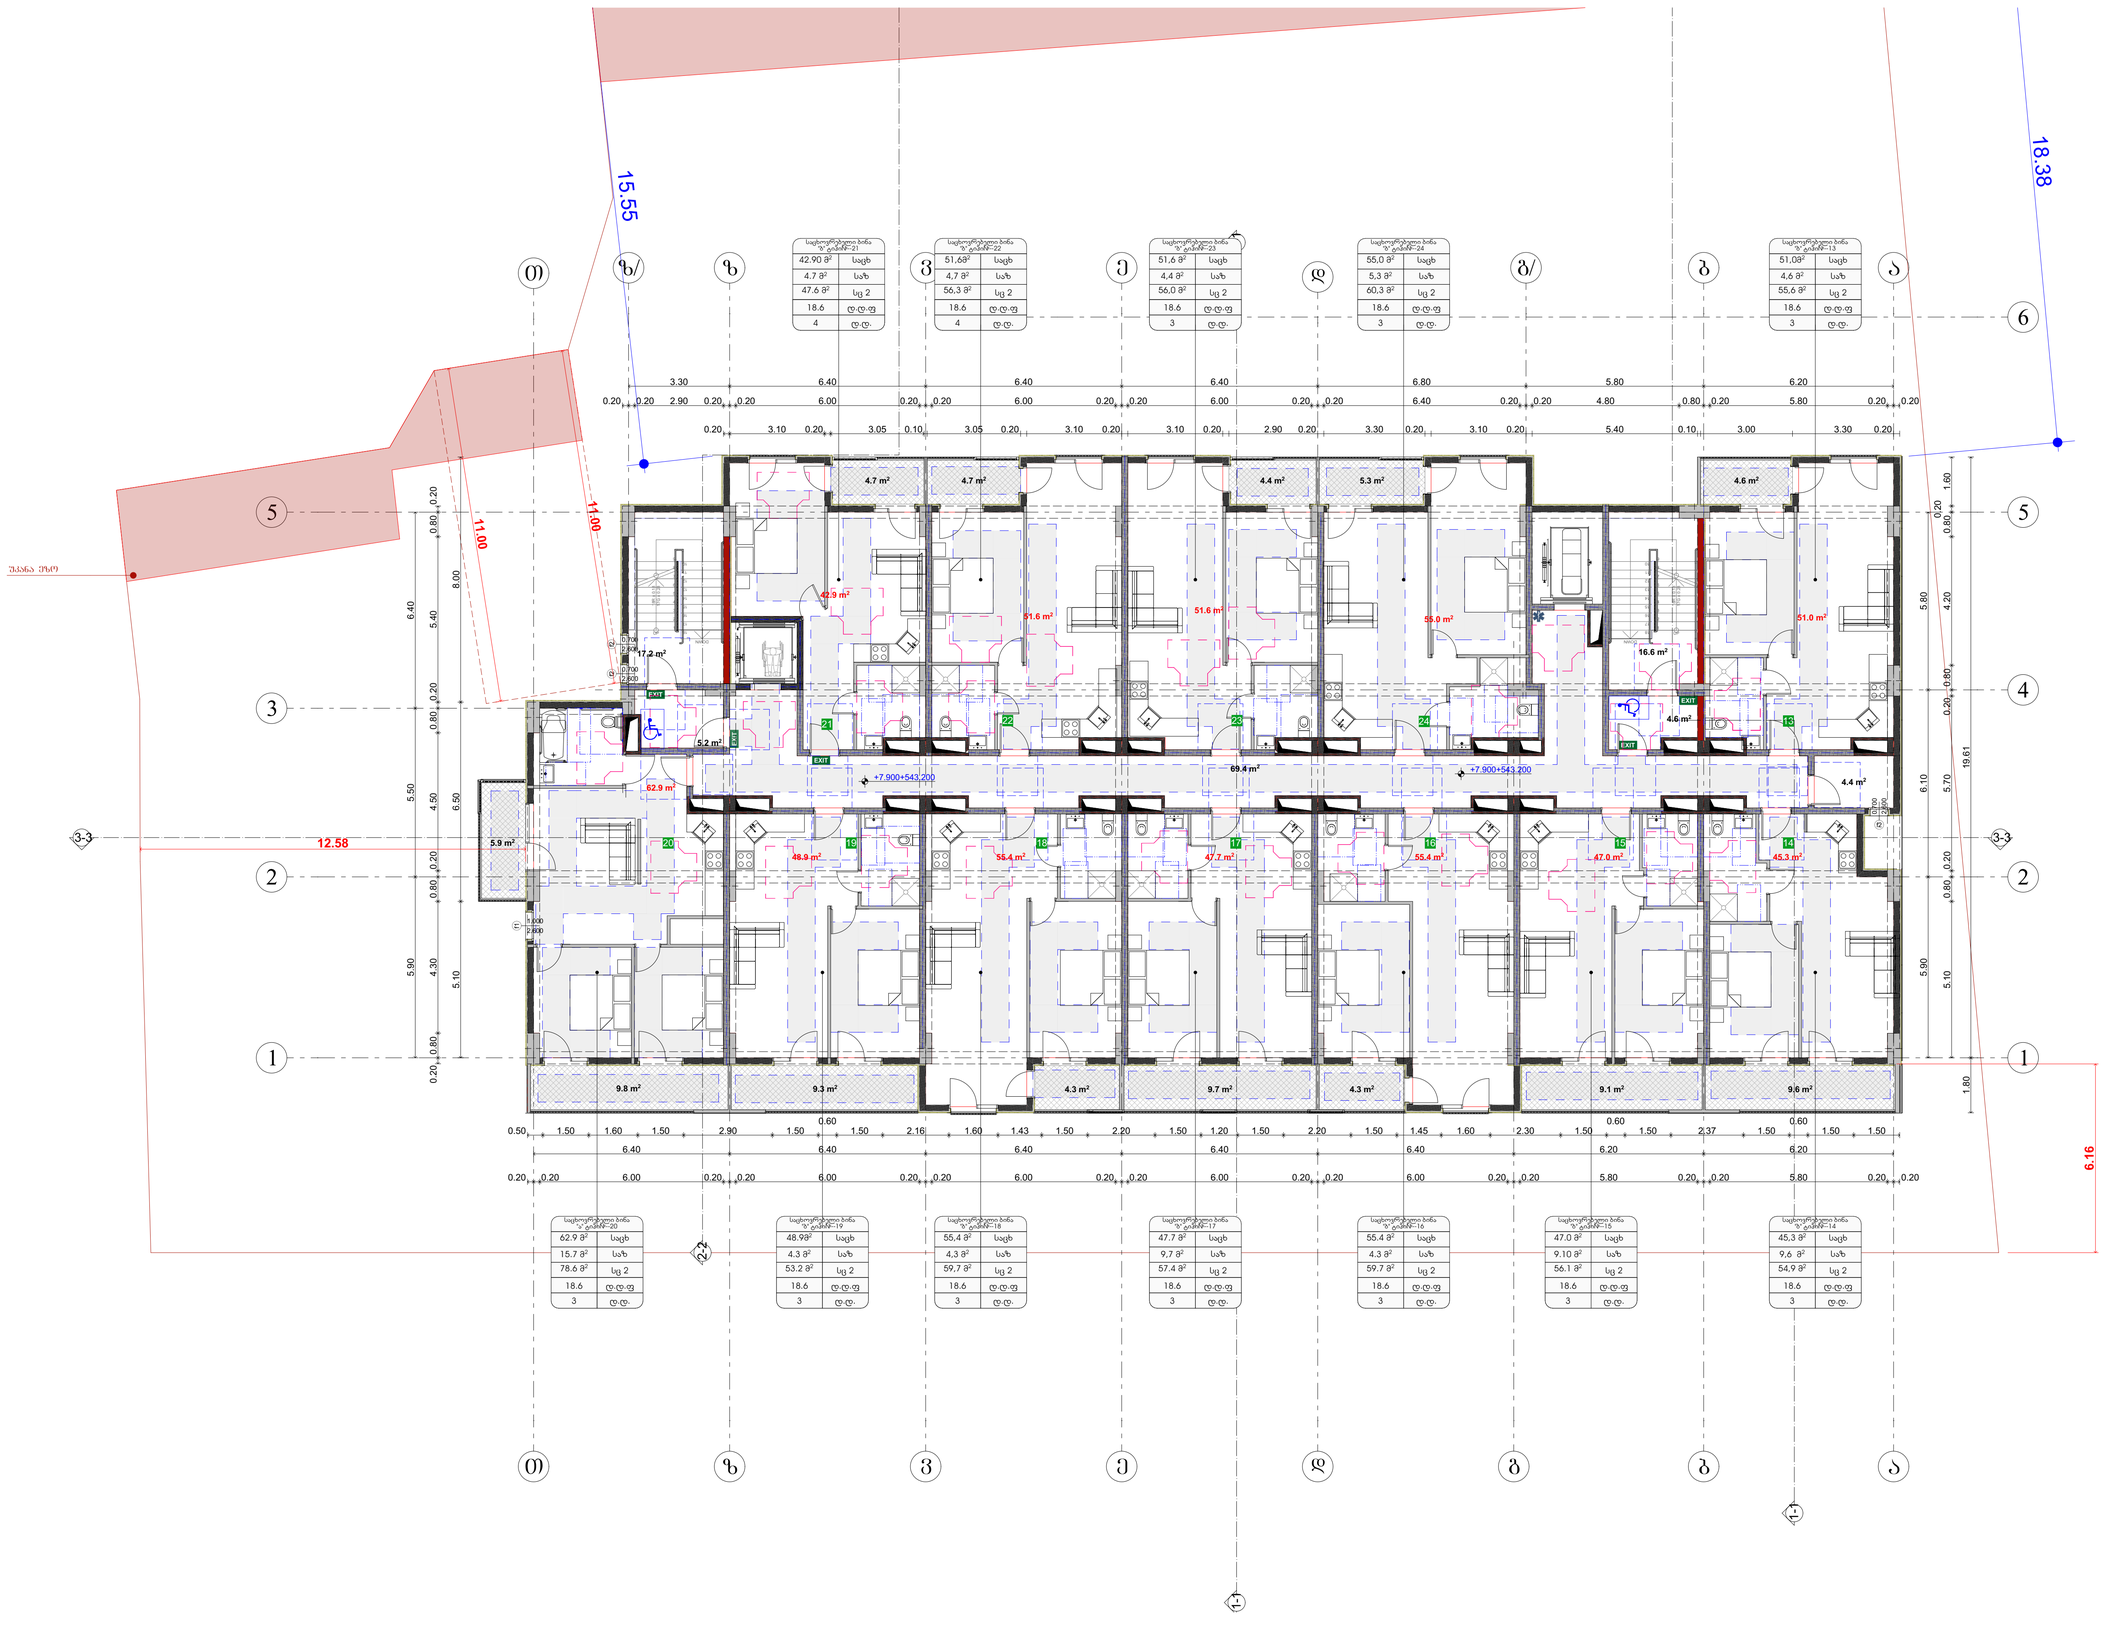
18.38
15.55
11.00
11.00
12.58
6.16
შპანა ეზო
+7.900+543.200
+7.900+543.200
+7.900+543.200
69.4 m²
4.7 m²
4.7 m²
4.4 m²
5.3 m²
4.6 m²
42.9 m²
51.6 m²
51.6 m²
55.0 m²
51.0 m²
47.2 m²
16.6 m²
5.2 m²
62.9 m²
4.6 m²
4.4 m²
5.9 m²
48.9 m²
55.4 m²
47.7 m²
55.4 m²
47.0 m²
45.3 m²
9.8 m²
9.3 m²
4.3 m²
9.7 m²
4.3 m²
9.1 m²
9.6 m²
EXIT
D.700
2.600
D.700
2.600
1.000
2.000
3.30 6.40 6.40 6.40 6.80 5.80 6.20
0.20 0.20 2.90 0.20 0.20 6.00 0.20 0.20 6.00 0.20 0.20 6.00 0.20 0.20 6.40 0.20 0.20 4.80 0.80 0.20 5.80 0.20 0.20
0.20 3.10 0.20 3.05 0.10 3.05 0.20 3.10 0.20 3.10 0.20 2.90 0.20 3.30 0.20 3.10 0.20 5.40 0.10 3.00 3.30 0.20
0.50 1.50 1.60 1.50 2.90 1.50 1.50 2.16 1.60 1.43 1.50 2.20 1.50 1.20 1.50 2.20 1.50 1.45 1.60 2.30 1.50 1.50 2.37 1.50 1.50 1.50
0.60 0.60 0.60
6.40 6.40 6.40 6.40 6.20 6.20
0.20 0.20 6.00 0.20 0.20 6.00 0.20 0.20 6.00 0.20 0.20 6.00 0.20 0.20 6.00 0.20 0.20 5.80 0.20 0.20 5.80 0.20 0.20
6.40 5.40 8.00
0.20 0.80 0.20 0.80 0.50 4.50 6.50 0.20 0.80 5.90 4.30 5.10 0.20 0.80
0.20 0.80 0.20 0.80 5.80 4.20 0.80 0.20 0.80 6.10 5.70 19.61 0.20 0.80 5.90 5.10 1.80
1.60
5.50
6.50
0.20
0.80
0.20
0.80
0.20
0.80

საცხოვრებელი ბინა №-გრანიT-33	
42.90 მ²	საცხ
4.7 მ²	საზ
47.6 მ²	სც 2
18.6	ც.ც.ფ
4	ც.ც.

საცხოვრებელი ბინა №-გრანიT-34	
51.6 მ²	საცხ
4.7 მ²	საზ
56.3 მ²	სც 2
18.6	ც.ც.ფ
4	ც.ც.

საცხოვრებელი ბინა №-გრანიT-35	
51.6 მ²	საცხ
4.4 მ²	საზ
56.0 მ²	სც 2
18.6	ც.ც.ფ
3	ც.ც.

საცხოვრებელი ბინა №-გრანიT-36	
55.0 მ²	საცხ
5.3 მ²	საზ
60.3 მ²	სც 2
18.6	ც.ც.ფ
3	ც.ც.

საცხოვრებელი ბინა №-გრანიT-25	
51.0მ²	საცხ
4.6 მ²	საზ
55.6 მ²	სც 2
18.6	ც.ც.ფ
3	ც.ც.

საცხოვრებელი ბინა №-გრანიT-32	
62.9 მ²	საცხ
15.7 მ²	საზ
78.6 მ²	სც 2
18.6	ც.ც.ფ
3	ც.ც.

საცხოვრებელი ბინა №-გრანიT-31	
48.9მ²	საცხ
4.3 მ²	საზ
53.2 მ²	სც 2
18.6	ც.ც.ფ
3	ც.ც.

საცხოვრებელი ბინა №-გრანიT-30	
55.4 მ²	საცხ
4,3 მ²	საზ
59,7 მ²	სც 2
18.6	ც.ც.ფ
3	ც.ც.

საცხოვრებელი ბინა №-გრანიT-29	
47.7 მ²	საცხ
9,7 მ²	საზ
57.4 მ²	სც 2
18.6	ც.ც.ფ
3	ც.ც.

საცხოვრებელი ბინა №-გრანიT-16	
55.4 მ²	საცხ
4.3 მ²	საზ
59.7 მ²	სც 2
18.6	ც.ც.ფ
3	ც.ც.

საცხოვრებელი ბინა №-გრანიT-27	
47.0 მ²	საცხ
9,10 მ²	საზ
56.1 მ²	სც 2
18.6	ც.ც.ფ
3	ც.ც.

საცხოვრებელი ბინა №-გრანიT-26	
45.3 მ²	საცხ
9,6 მ²	საზ
54,9 მ²	სც 2
18.6	ც.ც.ფ
3	ც.ც.

შპანგა ერცე

15.55

18.38

11.00

12.58

6.16

+11.200÷546.500

+11.200÷546.500

69.4 m²

42.9 m²

51.6 m²

51.6 m²

55.0 m²

51.0 m²

47.2 m²

16.6 m²

4.6 m²

5.2 m²

62.9 m²

4.4 m²

5.9 m²

48.9 m²

55.4 m²

47.7 m²

55.4 m²

47.0 m²

45.3 m²

9.8 m²

9.3 m²

4.3 m²

9.7 m²

4.3 m²

9.1 m²

9.6 m²

32

31

30

29

28

27

26

33

34

35

36

25

EXIT

D.700
2.600

D.700
2.600

1.000
2.000

1.000
2.000

0.20 0.20 2.90 0.20 0.20 6.00 0.20 0.20 6.00 0.20 0.20 6.00 0.20 0.20 6.40 0.20 0.20 4.80 0.80 0.20 5.80 0.20 0.20

0.20 3.10 0.20 3.05 0.10 3.05 0.20 3.10 0.20 3.10 0.20 2.90 0.20 3.30 0.20 3.10 0.20 5.40 0.10 3.00 3.30 0.20

3.30 6.40 6.40 6.40 6.80 5.80 6.20

0.50 1.50 1.60 1.50 2.90 1.50 1.50 2.16 1.60 1.43 1.50 2.20 1.50 1.20 1.50 2.20 1.50 1.45 1.60 2.30 1.50 1.50 2.37 1.50 1.50 1.50

0.60 0.60 0.60

6.40 6.40 6.40 6.40 6.20 6.20

0.20 0.20 6.00 0.20 0.20 6.00 0.20 0.20 6.00 0.20 0.20 6.00 0.20 0.20 6.00 0.20 0.20 5.80 0.20 0.20 5.80 0.20 0.20

6.40 5.40 8.00 0.20 0.80 0.20 0.80 5.50 4.50 6.50 0.20 0.80 5.90 4.30 5.10 0.20 0.80

0.20 0.80 1.60 0.20 0.80 4.20 0.80 0.20 0.80 6.10 5.70 19.61 0.20 0.80 5.90 5.10 1.80

ზ ზ/ თ ი კ ლ მ/ ნ ო ჟ

6 5 4 3 2 1

3-3 2-2 1-1

საპროექტო ორგანიზაცია
Company name

შპს "მროდე" ს/ნ 400208869

პროექტის დასახელება
Job Title

მრავალბინიანი საცხოვრებელი სახლი

მისამართი:
Address

ქ. თბილისი ს.ფირცხალა ქ.№19
ს/კად.11.10.008.221

განმარტებითი:
Explication:

მისაბმელი სქემაზე

მრავალფილებელი სივრცეები

ვარიანტი 1 ვარიანტი 2

ვარიანტი 3 ვარიანტი 4

კარის წინ თავისუფალი სივრცე

თავის.უსაფრთ.სივრცე
პარტერ.ფენებისათვის
- პანდუსის ქარის
ზემოთაწ. მოკაჟებით -
მინიმალ.ზომები

თავის.უსაფრთ.სივრცე
პარტერ.ფენებისათვის
- პანდუსის ქარის
ზემოთაწ. მოკაჟებით -
მინიმალ.ზომები

თავის.უსაფრთ.სივრცე
პარტერ.ფენებისათვის
- პანდუსის ქარის
ქვემოთაწ. მოკაჟებით
მინიმალ.ზომები

თავის.უსაფრთ.სივრცე
პარტერ.ფენებისათვის
- პანდუსის ქარის
ქვემოთაწ. მოკაჟებით
მინიმალ.ზომები

თავის.უსაფრთ.სივრცე
პარტერ.ფენებისათვის
- პანდუსის ქარის
ქვემოთაწ. მოკაჟებით
მინიმალ.ზომები

შენიშვნები:

1. იატაკის ზედაპირები მოქცეთა ისე, რომ
ფრენა მეგრძელი, მცარი და ანახლოება.

პროექტის სტადია
Drawing Status

მშპ, შეთანხმ.
Date

2024/08/13

მშპ-ის ავტორი
performers

თანამშრომელი

სპეციალ.მასალი

ხელმოწერა

მთავარი არქიტექტორი

ლევან ლეკიშვილი

ნინო ჯაფარიძე

ნახაზის დასახელება
Drawing title

მასშტაბ +11.200 ნიშნულზე

ინდექსი №
INDEX

ფურცელი №
PAGES

ფურცლების ჯამური

06.5

მასშტაბი
Drawing Scale

1:100

A0

2024 წ

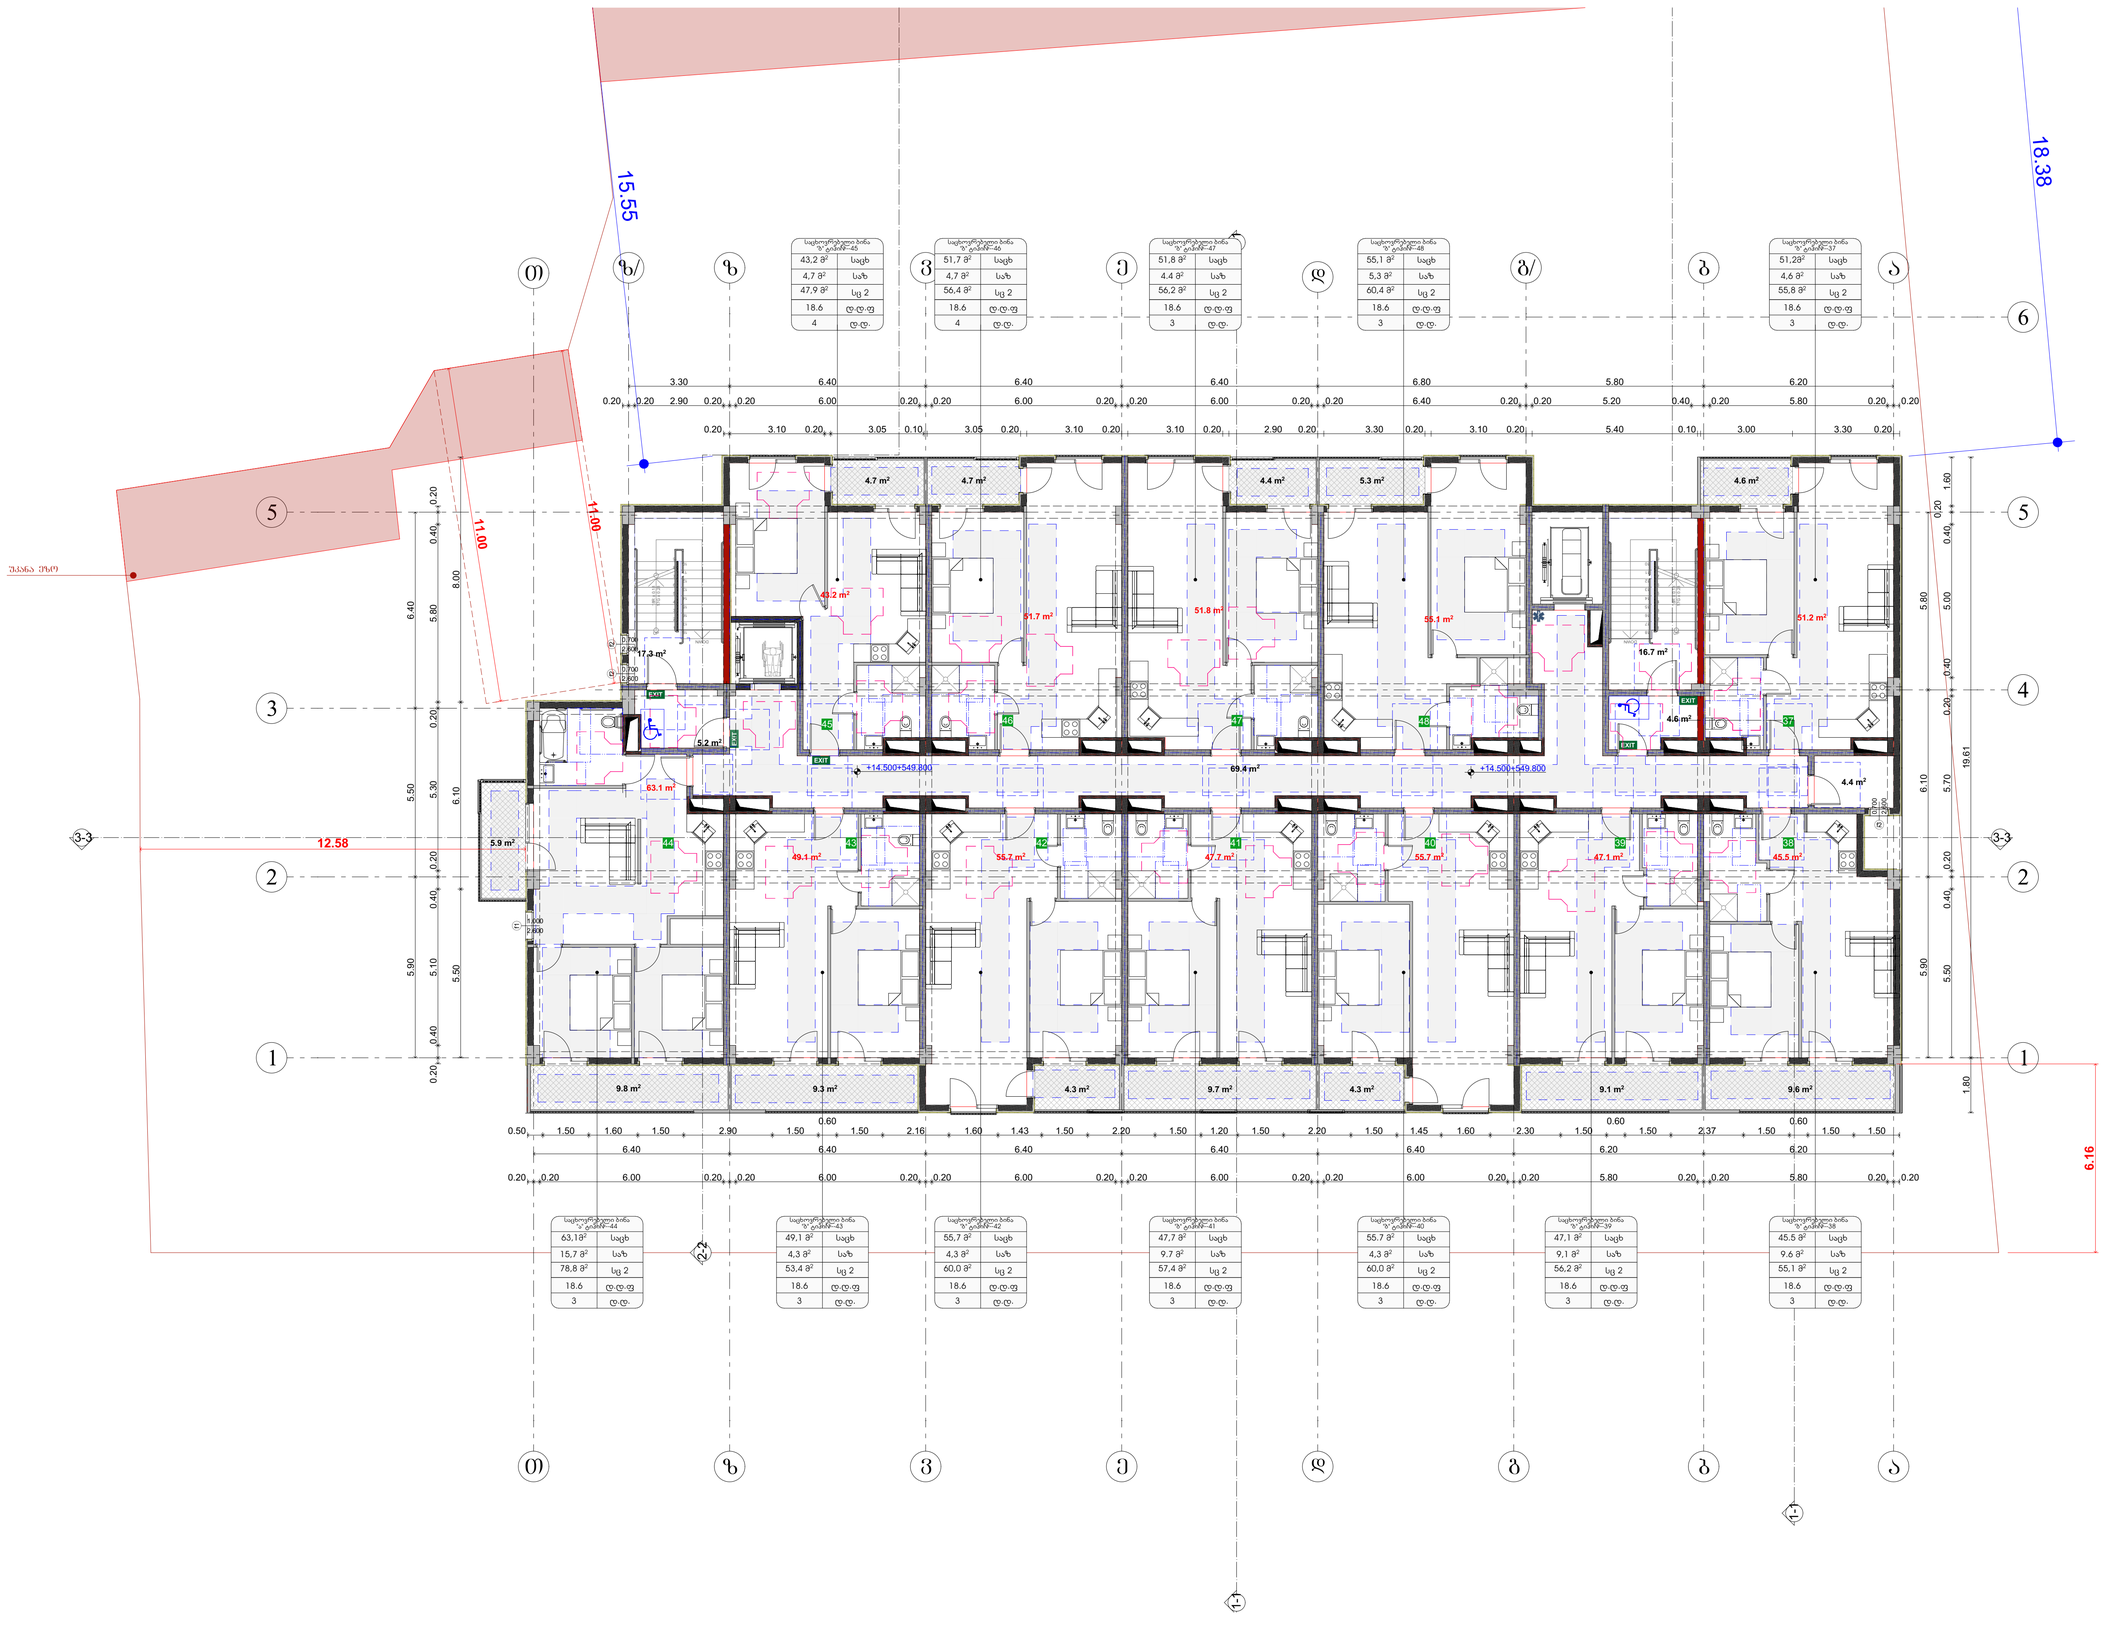

საპროექტო ორგანიზაცია
Company name

შპს "მროდე" ს/ნ 400208869

პროექტის დასახელება
Job Title

მრავალბინიანი საცხოვრებელი სახლი

მისამართი:
Address

ქ. თბილისი ს.ფირცხალა ქ.№19
ს/კ31.11.10.008.221

განმარტებითი:
Explication:

მისაბმელი სქემაზე

მოსაზრებული ვარიანტები

ვარიანტი 1



ვარიანტი 2



ვარიანტი 3



ვარიანტი 4



ავარიის წინ თავისუფალი სივრცე

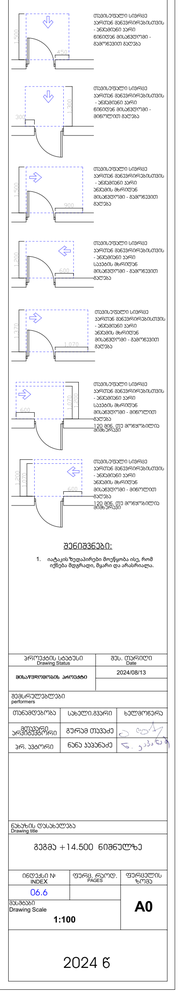

პროექტის ავტორები:
performers

თამაზ ლომსაძე სამუშაოს ხელმძღვანელი
ხელმოწერა

მთავარი არქიტექტორი
ბაჩანა თუმანაძე

მთავარი ინჟინერი
ბაჩანა თუმანაძე

არქ. ანანო ნადირაძე
ნინო ჯავახაძე

ნახაზის დასახელება
Drawing title

მასშტაბი +14.500 ნიშნულზე

ნახაზის N/ INDEX	ფურცელი/ PAGE	ფურცლების რაოდენობა
06.6		
მასშტაბი Drawing Scale	1:100	A0

2024 წ

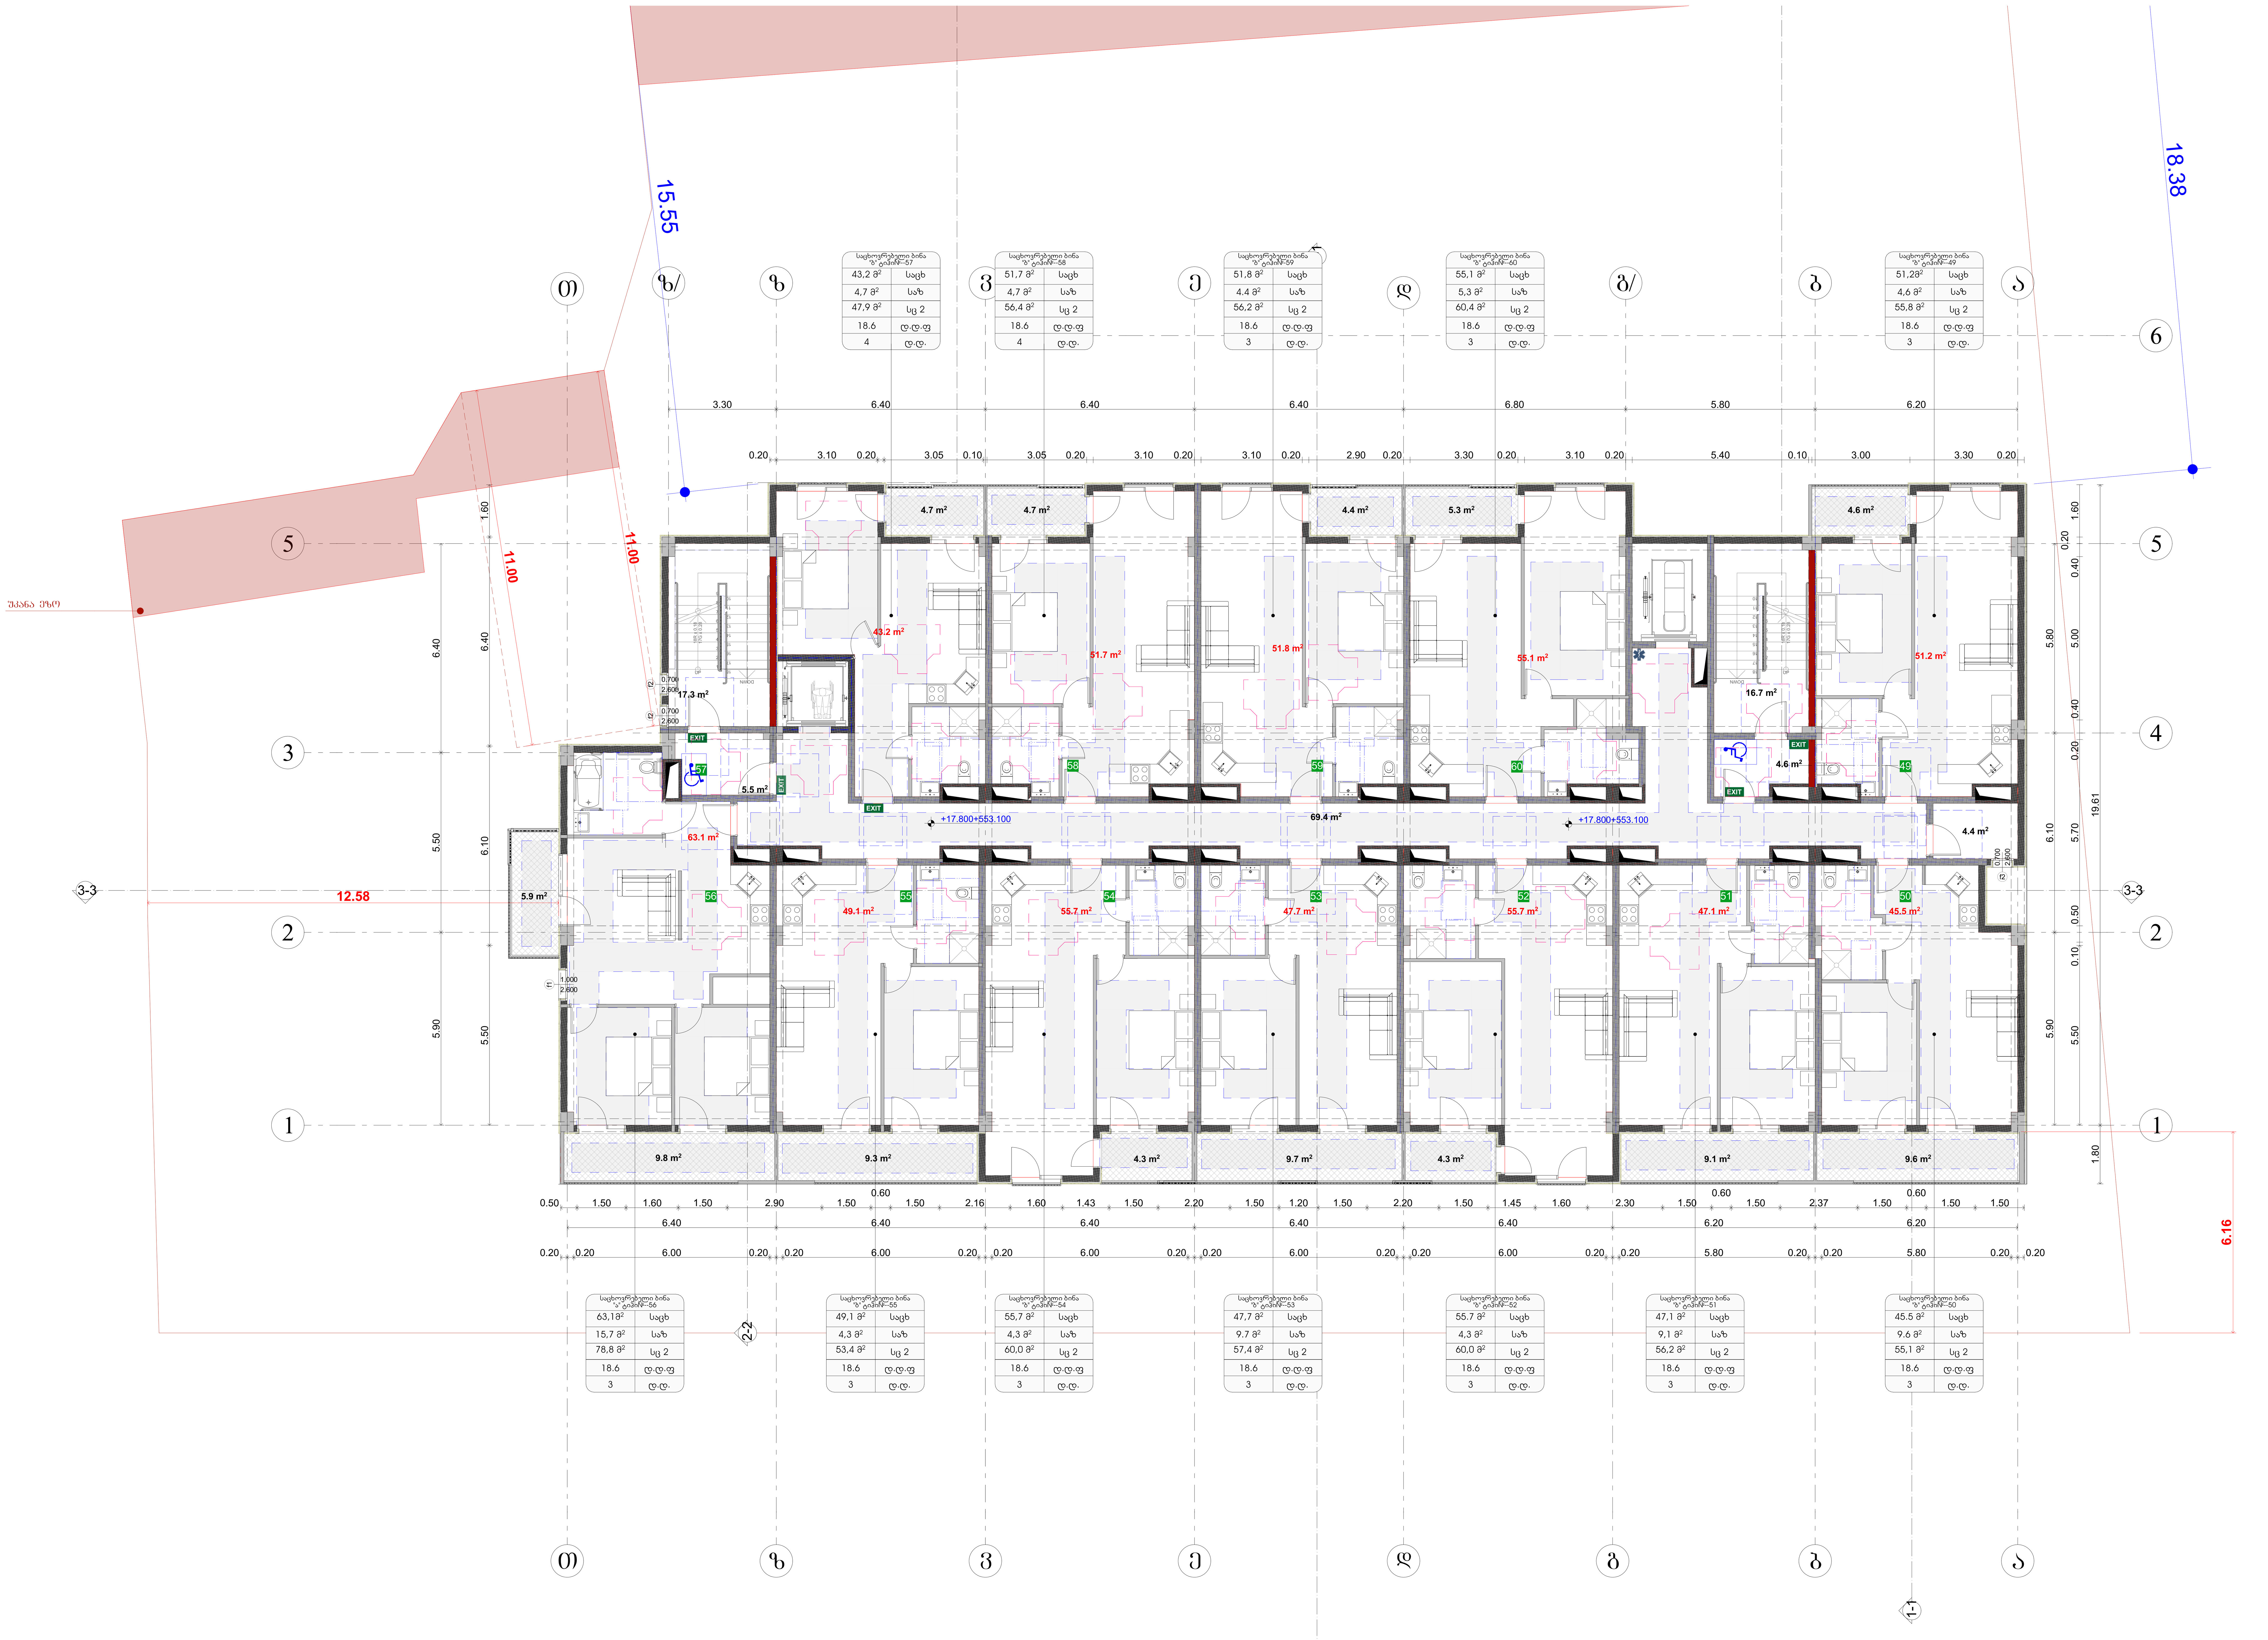

საპროექტო ორგანიზაცია
Company name

შპს "შოდე" ს/კ 400208869

პროექტის დასახელება
Job Title

მრავალბინიანი საცხოვრებელი სახლი

მისამართი:
Address

ქ. თბილისი ხერგიანის ქ.№19
ს /კ01.11.10.008.221

ექსპლიკაცია:
Explication:

მისაწვდომი სვლაგეზი

მოსატრიალებელი სივრცეები

ვარიანტი 1
ვარიანტი 2
ვარიანტი 3
ვარიანტი 4

კარის წინ თავისუფალი სივრცე

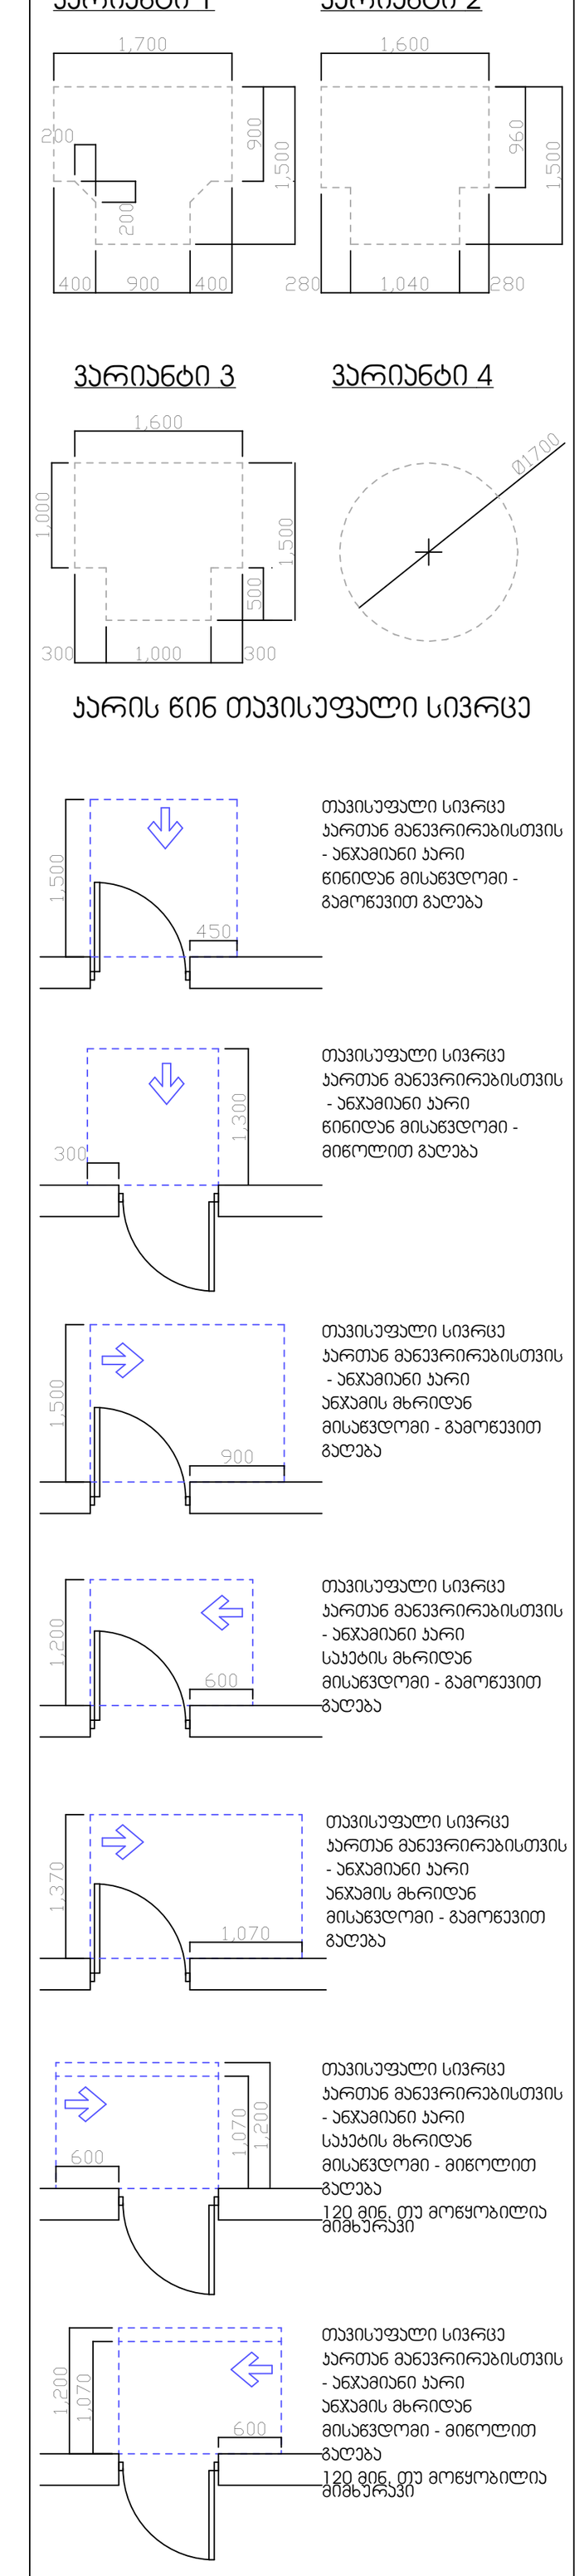

შენიშვნები:

1. იატაკის ზედაპირები მოეწყობა ისე, რომ იქნება მდგრადი, მყარი და არასრიალა.

პროექტის სტატუსი Drawing Status	შეს. თარიღი Date
მისაწვდომობის პროექტი	2024/08/13

შემსრულებლები
performers

თანამდებობა	სახელი.გვარი	ხელმოწერა
მთავარი არქიტექტორი	გურამ თავაძე	
პრ. ავტორი	ნანა ჯაჯანიძე	

ნახაზის დასახელება
Drawing title

გეგმა +17.800 ნიშნულზე

ინდექსი № INDEX	ფურც. რაოდ. PAGES	ფურცელის ზომა
06.7		A0

მასშტაბი
Drawing Scale
1:100

2024 წ

საცხოვრებელი ბინა №-გრანიტ-69	
43,2 მ²	საცხ
4,7 მ²	საზ
47,9 მ²	სც 2
18.6	ც.ც.ფ
4	ც.ც.

საცხოვრებელი ბინა №-გრანიტ-70	
51,7 მ²	საცხ
4,7 მ²	საზ
56,4 მ²	სც 2
18.6	ც.ც.ფ
4	ც.ც.

საცხოვრებელი ბინა №-გრანიტ-71	
51,8 მ²	საცხ
4.4 მ²	საზ
56,2 მ²	სც 2
18.6	ც.ც.ფ
3	ც.ც.

საცხოვრებელი ბინა №-გრანიტ-72	
55,1 მ²	საცხ
5,3 მ²	საზ
60,4 მ²	სც 2
18.6	ც.ც.ფ
3	ც.ც.

საცხოვრებელი ბინა №-გრანიტ-63	
51,29²	საცხ
4.6 მ²	საზ
55,8 მ²	სც 2
18.6	ც.ც.ფ
3	ც.ც.

საცხოვრებელი ბინა №-გრანიტ-68	
63,18²	საცხ
15,7 მ²	საზ
78,8 მ²	სც 2
18.6	ც.ც.ფ
3	ც.ც.

საცხოვრებელი ბინა №-გრანიტ-67	
49,1 მ²	საცხ
4,3 მ²	საზ
53,4 მ²	სც 2
18.6	ც.ც.ფ
3	ც.ც.

საცხოვრებელი ბინა №-გრანიტ-66	
55,7 მ²	საცხ
4,3 მ²	საზ
60,0 მ²	სც 2
18.6	ც.ც.ფ
3	ც.ც.

საცხოვრებელი ბინა №-გრანიტ-65	
47,7 მ²	საცხ
9,7 მ²	საზ
57,4 მ²	სც 2
18.6	ც.ც.ფ
3	ც.ც.

საცხოვრებელი ბინა №-გრანიტ-64	
55.7 მ²	საცხ
4,3 მ²	საზ
60,0 მ²	სც 2
18.6	ც.ც.ფ
3	ც.ც.

საცხოვრებელი ბინა №-გრანიტ-63	
47,1 მ²	საცხ
9,1 მ²	საზ
56,2 მ²	სც 2
18.6	ც.ც.ფ
3	ც.ც.

საცხოვრებელი ბინა №-გრანიტ-62	
45.5 მ²	საცხ
9.6 მ²	საზ
55,1 მ²	სც 2
18.6	ც.ც.ფ
3	ც.ც.

შენიშვნა:

1. იატაკის ზედაპირები მოქცეთა ისე, რომ იქნება მდგრადი, მყარი და არაანაცვა.

პროექტის სტადია Drawing Status	ფაზა: ტენდერი Date
მასშტაბირების პარამეტრი	2024/08/13
მენარმეებმა	
თანამდებობა	სახელი გვარი
მთავარი არქიტექტორი	გურამ თუმანიძე
არქ. პროექტი	ნინო ჯაფარიძე

ნახაზის დასახელება Drawing title

მასშტაბი +21.100 ნიშნულზე

ნახაზის N INDEX	ფურცელი PAGE	ფურცლების რაოდენობა
06.8		
მასშტაბი Drawing Scale 1:100		A0

2024 წ

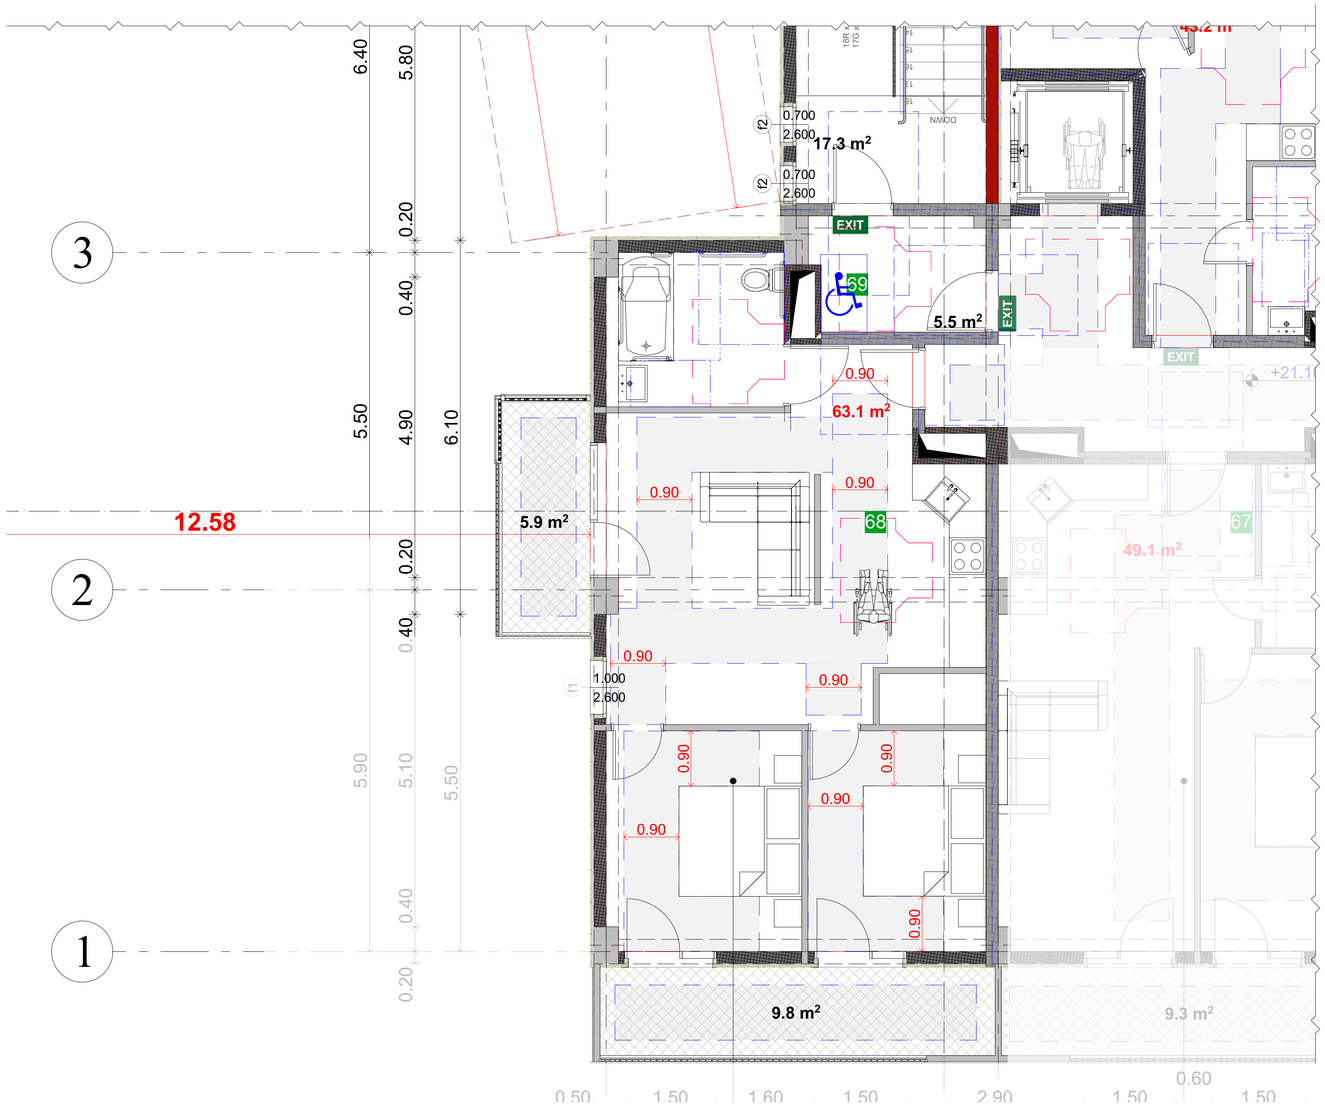

მისაწვდომი ტუალეტი სპეჯრო სივრცეში 0.00 ნიშნულზე

ტუალეტი №1

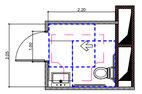

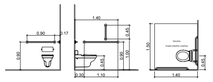

თავისუფალი სივრცე კართან განვრირებისთვის
ანათიანი კარი
ანათის მხრიდან მისაწვდომი - მიწოლით გაღება

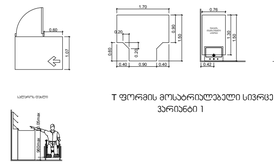

მისაწვდომი ტუალეტი "U" ტიპის ერთეულში

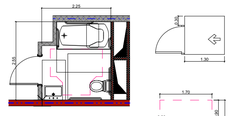

ცვლადების სქემა

ცვლადების სქემა ტუალეტის ძირითად (სავალდებულო) მეშვეობით მდებარეობა

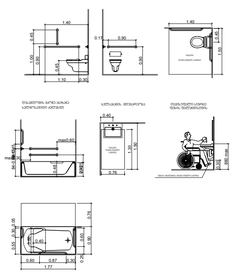

მოსაწყობი ადგილი

T ფორმის მოსაბრუნებელი სივრცე

ვარიანტი 1

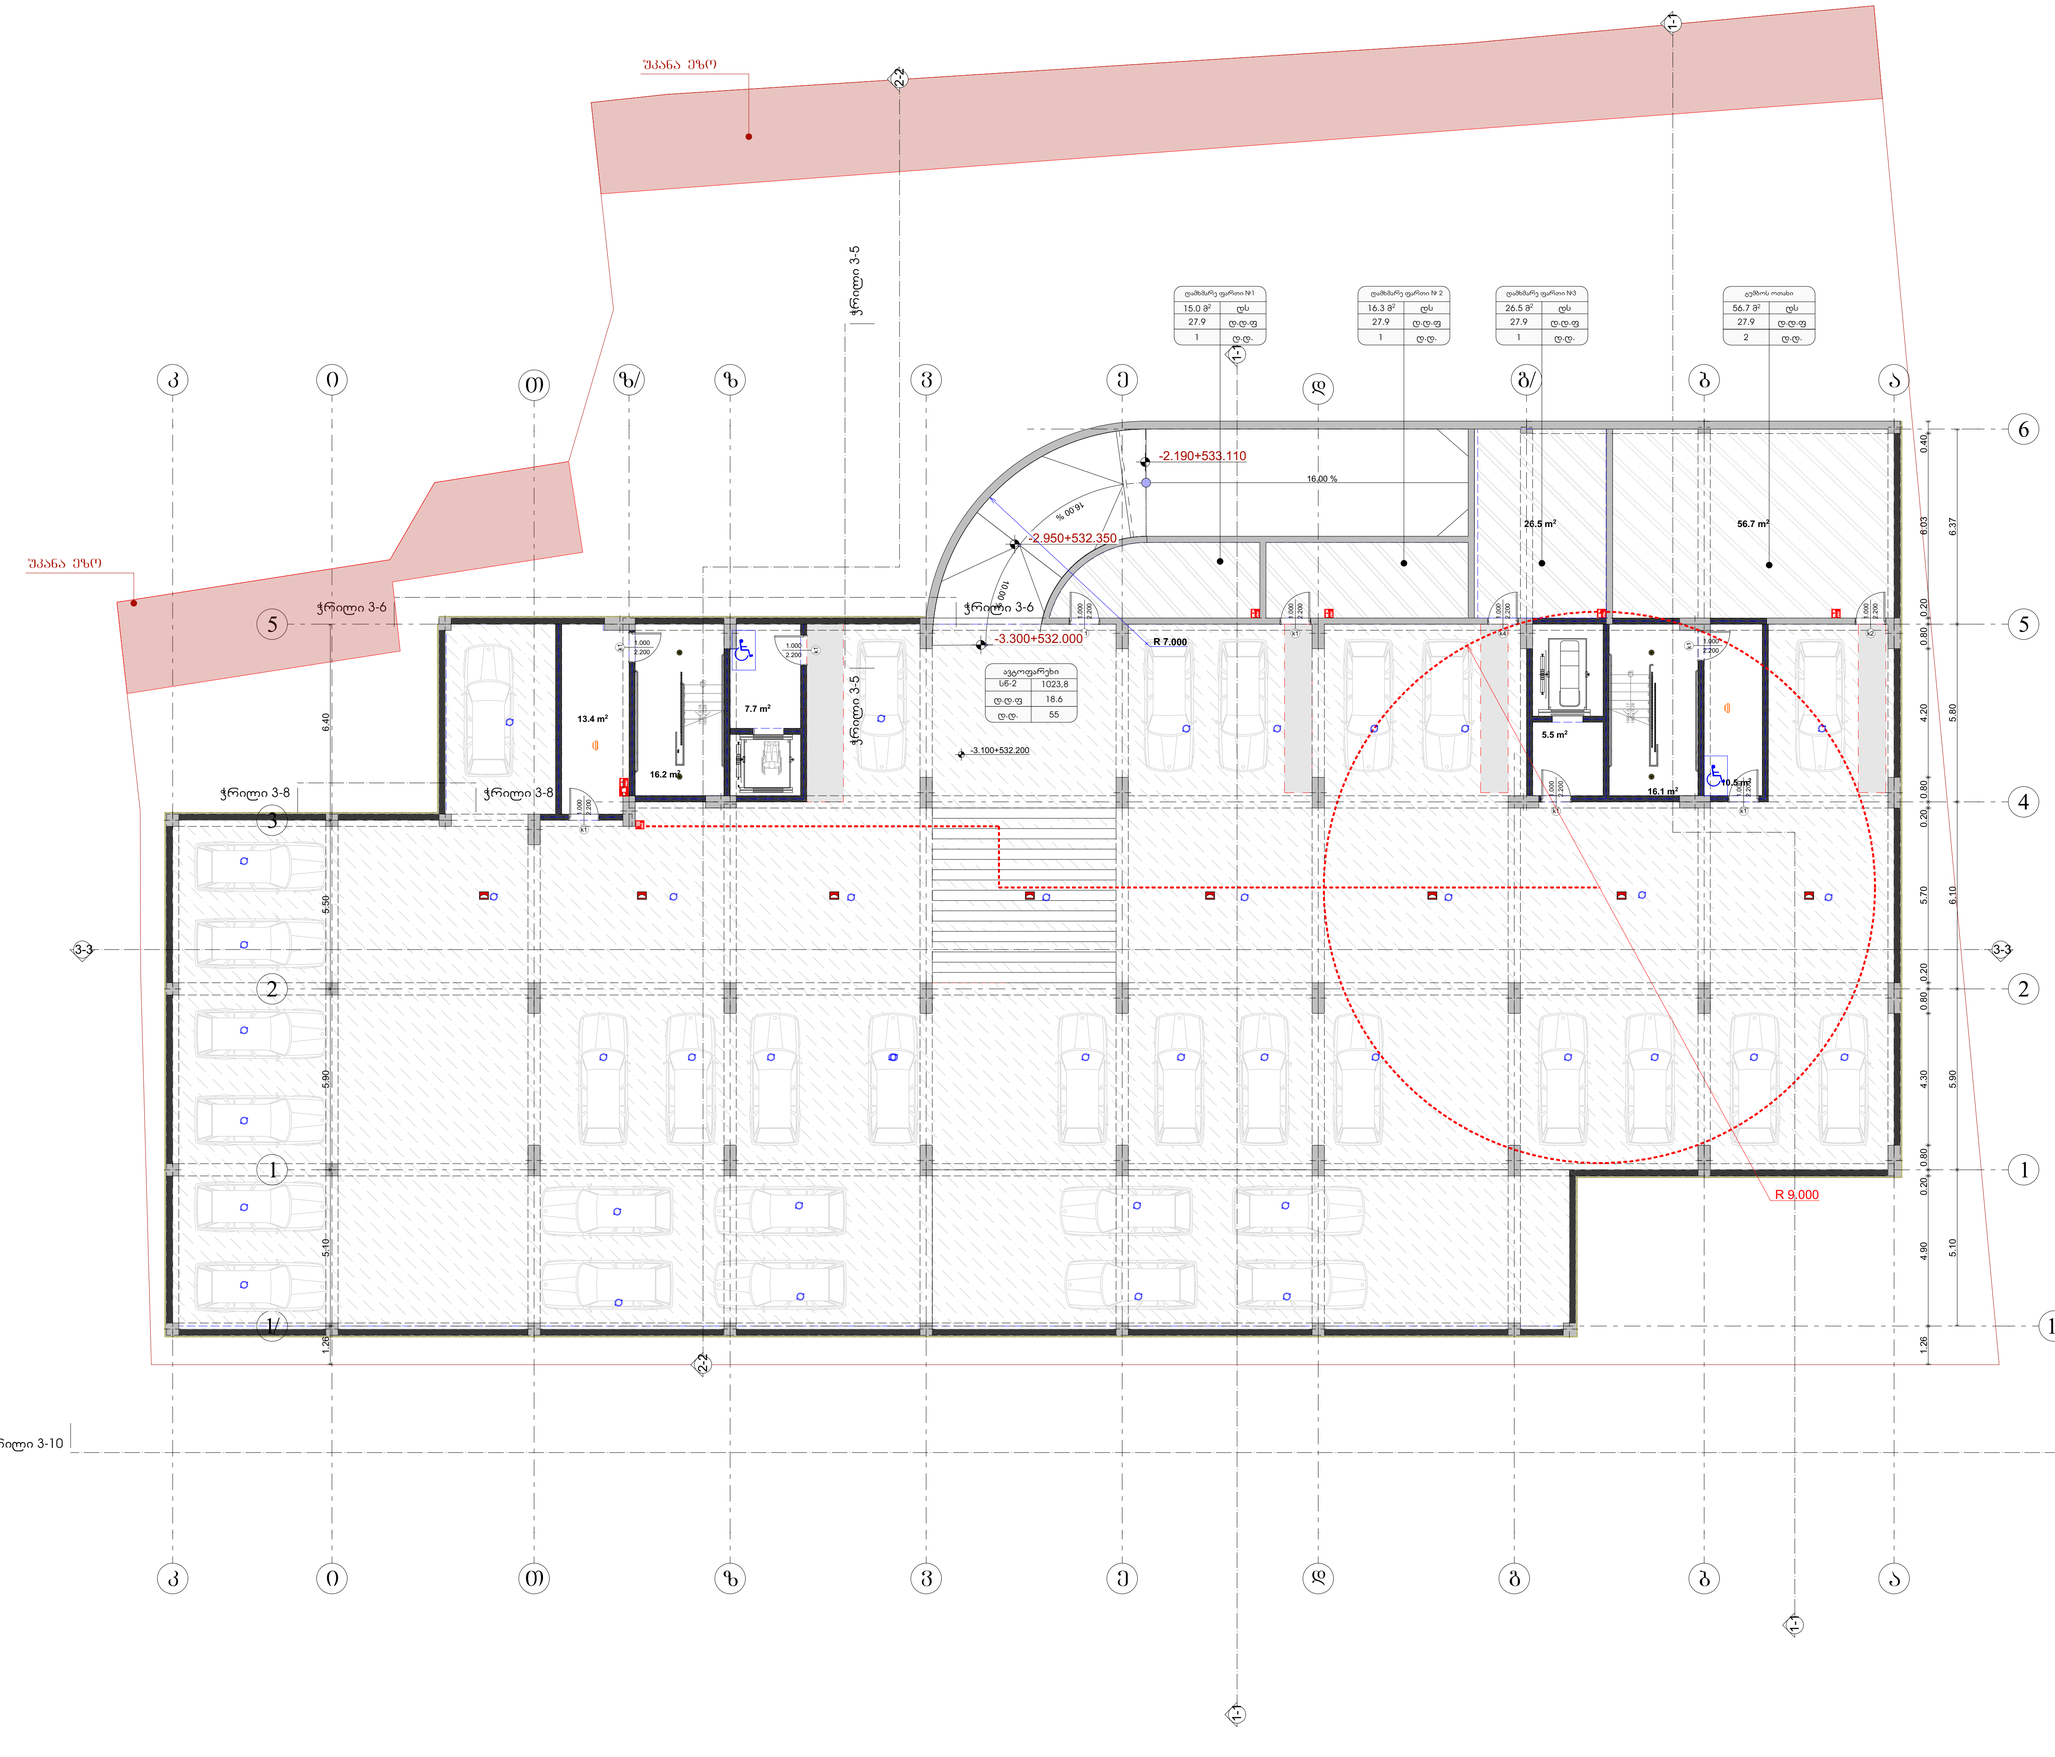

საპროექტო ორგანიზაცია
Company name

შპს "შორდე" ს/კ 400208869

პროექტის დასახელება
Job Title

მრავალბინიანი საცხოვრებელი სახლი

მისამართი:
Address

ქ. თბილისი ხერვიანის ქ.№19
ს/პ01.11.10.008.221

ექსპლიკაცია:
Explication:

გამოყენებული პირობითი აღნიშვნები	
	საკადასტრო საზღვარი
±0.000	ნიშნული გეგმაზე
1	პარამეტრის ნომერაცია
	ფრილის ხაზი
	კედლის მცენტრებრების ხარისხი 1 საათი
	კედლის მცენტრებრების ხარისხი 2 საათი
	გასასვლელამდე საფალი მანძილი
	მოსაცდელი სვლაბები
±0.00	ნიშნული ფრილზე, შესაფრდე
	საერთო საფალი ბილიკი
	ბეტონისაგები ასფალტის ფენებისაგან 2 ცმ-ის ბეტონისაგები ასფალტის ფენებით, კიბის, ნიველირების, ხანგარის და სანიაღვრე მოწყობით
	ბეტონის კედელი
	სავენტილაციო მახა
1	ღერძის ხაზი
	სახანძრო მილდგარეთან მისაფრომი საფალი მანძილი
	საცხოვრებელი ფართი 2 (სს 2)
	საფეფრო ფართი (სე)
	სასაწყობო ფართი (სნ-2)

880 / 2.200 — კარის თავისუფალი სიგანე / კარის სავენტილაციოს # / სანაპირეთები / კარის თავისუფალი სიმაღლე

სნ-2 172.6 მ² — ფაფავებელობის ფართი ცვლებით / ფ.ფ.ფ 18.6 — ფაფავებელობის ფაქტორი / ტ.ტ 9 — ფაფავებელობის ფაქტორება / ფეხლიანი ფარდი

სიმტრელის სახელმწიფება

- სახანძრო მილდგარი
- სახანძრო-სამაქვეო სამსახურის მიერ გამოსაცხებელი მილსადენები - მშრალები
- ხელის ცეცხლსაქრობი
- სახანძრო მანიშნებელი ხელით სამართავი კოლოფი
- კაკლის ავტომატური აქვითინები
- კაკლის ორკანირება მანიშნებელი
- ავტომატები
- სავაკაციო მაგნიტორებლის მართვადები

შენიშვნა:
სახანძრო სისტემებების გეგმებზე მოცემულია პირობითად. მათი მუდმივ ადგილმდებარეობა და რაოდენობა განისაზღვრება შესაბამისი სახანძრო სისტემების პროექტის მიხედვით.

პროექტის სტადია Drawing Status	შპს. მშრილი
მისაწოდებლის პროექტი	2024/08/13

შემსრულებლები
performers

თანამდებობა	სახელი.გვარი	ხელმოწერა
მთავარი არქიტექტორი	გურამ თუშაძე	
პრ. ინჟინერი	ნანა აპაჰანაძე	

ნახაზის დასახელება
Drawing title

გეგმა -3.30 ნიშნულზე

ინდექსი № INDEX	ფურც. რაოდ. PAGES	ფურცლების ზომა
07.1		A0

მასშტაბი
Drawing Scale
1:100

2024 წ

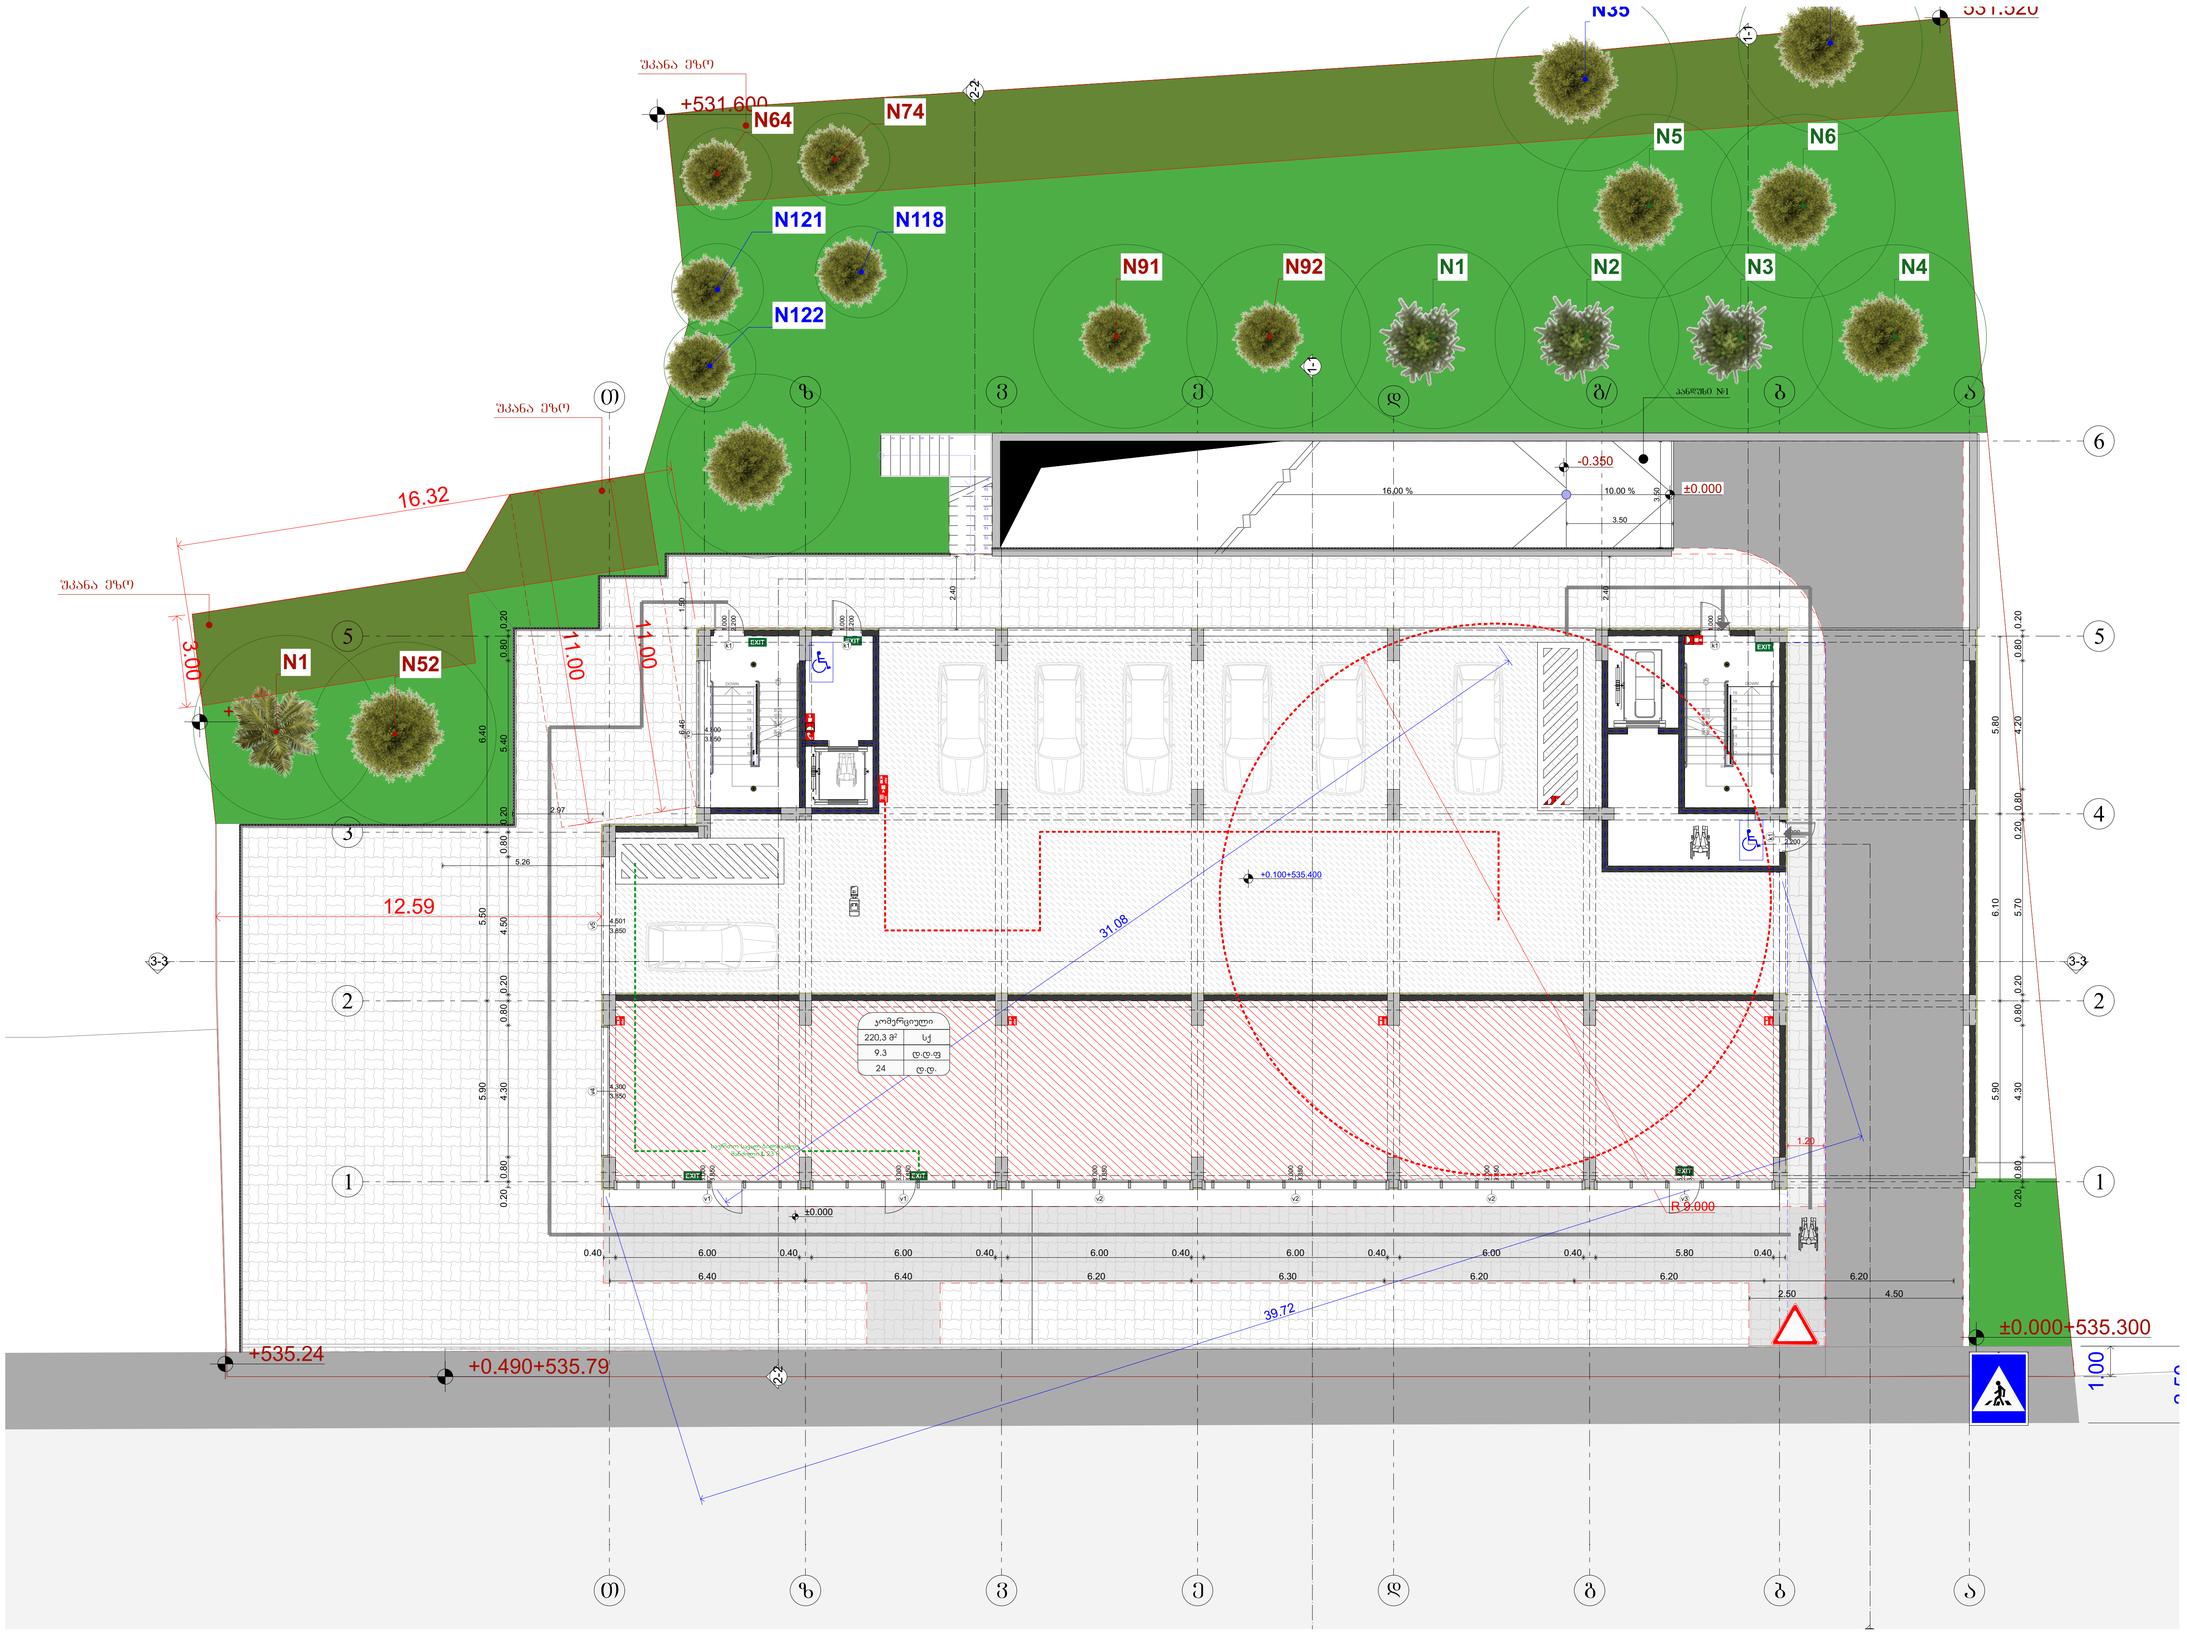

საპროექტო ორგანიზაცია
Company name

შპს "შრომა" ს/კ 400208869

პროექტის დასახელება
Job Title

მრავალბინიანი საცხოვრებელი სახლი

მისამართი:
Address

ქ. თბილისი ხერვიანის ქ.№19
ს /კ01.11.10.008.221

ექსპლიკაცია:
Explication:

გამოყენებული პირობითი აღნიშვნები

	საპროექტო საზღვარი
±0.000	ნიშნული გეგმაზე
1	პარკინგის ნომერაცია
	ჭრილის ხაზი
	კედლის ცვლილებების ხარისხი 1 საათი
	კედლის ცვლილებების ხარისხი 2 საათი
	გასასვლელამდე საბელი მანძილი
	მოსაცდელი სალაბები
±0.00	ნიშნული ჭრილზე, ფასადზე
	საერთო საგანი ბრილიკი
	ბეტონის კედელი
	საკვანძილაციო მახრა
1	ღერძის ხაზი
	სახანძრო მილდგარეთან მისადგომი საგანი მანძილი
	სამხრეთელი ბგერი 2 ცა 2)
	საველური ბგერი ცა)
	სასაწყობო ბგერი ცა-2)

880 / 2.200 — კარის თავისუფალი სიგანე; კარის სავალი/სასვლის #; სანაპარკირებლობა; კარის თავისუფალი სიმაღლე

სქ-2 / 172.6 მ² — დ.ფ.18.6; დ.ფ 9 — შეკავებულობის ბგერი ცვლილების; შეკავებულობის ფართობი; შეკავებულობის დატვირთვა; მელიანი ფარდი

სიმბოლოს სახელწოდება

- სახანძრო მილდგარი
- სახანძრო-სანიმშველო სამსახურის ბორტ ტელეფონებული მისაერთებელი - კოშკებში
- ხელის ცეცხლსაქრობი
- სახანძრო ტანსაცმლის ხელით სამაგრებით კოლოფი
- კედლის ავტომატური აქტივატორი
- კედლის მორატორია ტანსაცმელი
- ავტოკაბინეტი
- სატელეფონო ტანსაცმელის ტარებული

შენიშვნა:
სახანძრო სისტემების გეგმებზე შესაბამისად შესრულებულია პირობითად. ტიპი ფასები ელექტრომომარაგება და ჩაერთებებია მატერიალური მასალების სახანძრო სისტემების პროექტის შესაბამისად მუშაობს.

პროექტის სტატუსი Drawing Status	შეს. ნუმერი Date
მისაწვდომობის პროექტი	2024/08/13

შემსრულებლები
performers

თანამდებობა	სახელი.გვარი	ხელმოწერა
მთავარი არქიტექტორი	გურამ თუთქაძე	
არ. პატორი	ნინო პაპანაძე	

ნახაზის დასახელება
Drawing title

გეგმა +0.100 ნიშნულზე

ინდექსი № INDEX	ფურც. რაოდ. PAGES	ფურცლის ზომა
07.2		A0

მასშტაბი
Drawing Scale
1:100

2024 წ

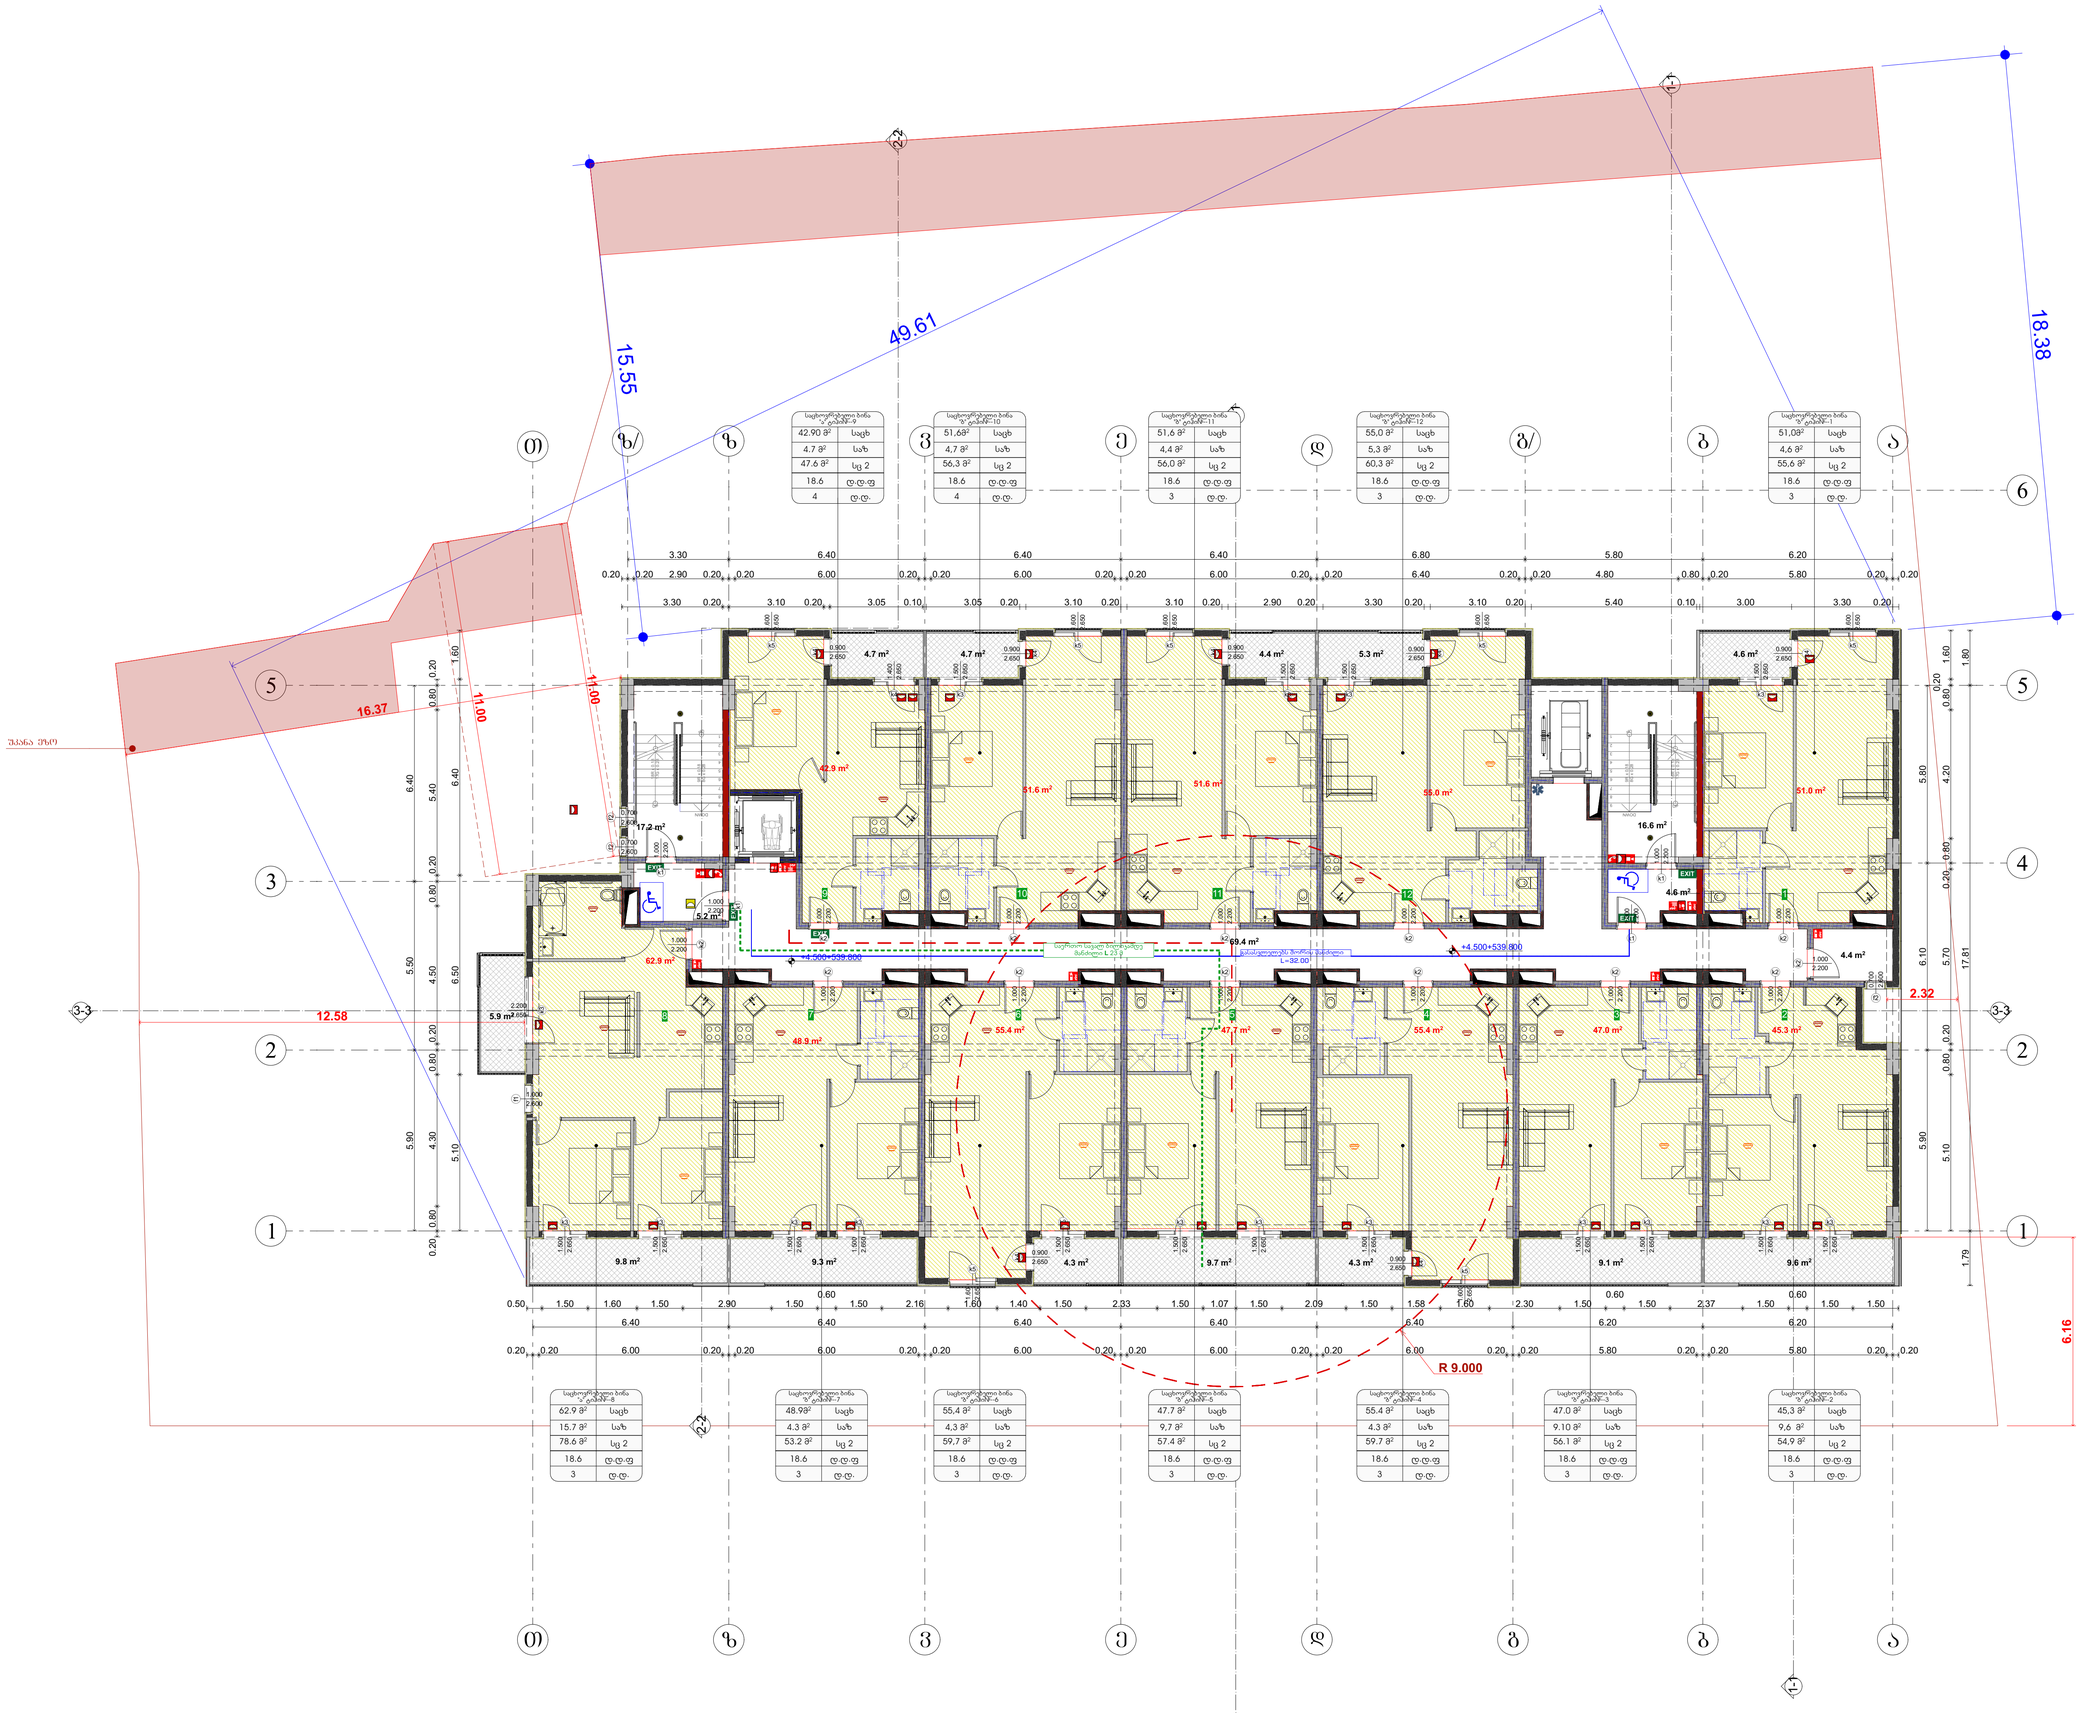

საცხოვრებელი ბინა N 9	
42.90 მ²	საცხ
4.7 მ²	საზ
47.6 მ²	სც 2
18.6	ც.ც.ფ
4	ც.ც.

საცხოვრებელი ბინა N 10	
51.6მ²	საცხ
4.7 მ²	საზ
56.3 მ²	სც 2
18.6	ც.ც.ფ
4	ც.ც.

საცხოვრებელი ბინა N 11	
51.6 მ²	საცხ
4.4 მ²	საზ
56.0 მ²	სც 2
18.6	ც.ც.ფ
3	ც.ც.

საცხოვრებელი ბინა N 12	
55.0 მ²	საცხ
5.3 მ²	საზ
60.3 მ²	სც 2
18.6	ც.ც.ფ
3	ც.ც.

საცხოვრებელი ბინა N 1	
51.0მ²	საცხ
4.6 მ²	საზ
55.6 მ²	სც 2
18.6	ც.ც.ფ
3	ც.ც.

საცხოვრებელი ბინა N 8	
62.9 მ²	საცხ
15.7 მ²	საზ
78.6 მ²	სც 2
18.6	ც.ც.ფ
3	ც.ც.

საცხოვრებელი ბინა N 7	
48.9მ²	საცხ
4.3 მ²	საზ
53.2 მ²	სც 2
18.6	ც.ც.ფ
3	ც.ც.

საცხოვრებელი ბინა N 6	
55.4 მ²	საცხ
4,3 მ²	საზ
59,7 მ²	სც 2
18.6	ც.ც.ფ
3	ც.ც.

საცხოვრებელი ბინა N 5	
47.7 მ²	საცხ
9,7 მ²	საზ
57.4 მ²	სც 2
18.6	ც.ც.ფ
3	ც.ც.

საცხოვრებელი ბინა N 4	
55.4 მ²	საცხ
4.3 მ²	საზ
59.7 მ²	სც 2
18.6	ც.ც.ფ
3	ც.ც.

საცხოვრებელი ბინა N 3	
47.0 მ²	საცხ
9.10 მ²	საზ
56.1 მ²	სც 2
18.6	ც.ც.ფ
3	ც.ც.

საცხოვრებელი ბინა N 2	
45.3 მ²	საცხ
9,6 მ²	საზ
54,9 მ²	სც 2
18.6	ც.ც.ფ
3	ც.ც.

საპროექტო ორგანიზაცია
Company name

შპს "შორდე" ს/კ 400208869

პროექტის დასახელება
Job Title

მრავალბინიანი საცხოვრებელი სახლი

მისამართი:
Address

ქ. თბილისი ხერვიანის ქ.№19
ს /301.11.10.008.221

ექსპლიკაცია:
Explication:

გამოყენებული პირობითი აღნიშვნები	
	საკადასტრო საზღვარი
±0.000	ნიშნული გეგმაზე
1	პარკინგის ნომერაცია
	ვარძლის ხაზი
	კედლის მცველზედებრის ხარისხი 1 საათი
	კედლის მცველზედებრის ხარისხი 2 საათი
	გასასვლელამდე სავალი მანძილი
	მოსაცდელი სალაბები
±0.00	ნიშნული ვარძლებ, შესაბამება
	საერთო სავალი ბილიკი
	მკაშრალებელი ელემენტი ცხრილებული ბეტონისგან ∅ 120-60 მმის სანიტარიებისათვის ხაფანი, კოში, მოპირკეთება, ხანძარსა და სანიტარის ტექნიკის
	ბეტონის კედლები
	საევნებლისაგან მეხზე
	ღარძის ხაზი
	სახანძრო მილსადენთან მისასვლელი სავალი მანძილი
	სავსებრივებელი ზეხვი 2 ცალ 2)
	სავეძრო ზეხვი ცალ)
	სახანძრო ზეხვი ცალ-2)

880 / 2.200 — კარის თავისუფალი სიგანე / კარის სავლელისათვის # / სანიტარიებებისა / კარის თავისუფალი სიმაღლე

სც-2 / 172.6 მ² — ც.ც.ფ.18.6 / ც.ც 9 — დაკავებულობის ზეხვი / დაკავებულობის ზეხვირება / მთლიანი ფართი

სიმბოლოს სახელწოდება

	სახანძრო მილსადენი
	სახანძრო-სამაუწყებლო სადგურის ფიქრ. გამოსაძახებელი მოკაშირებელი - მიწერილით
	ხელის სახანძრო ტრიკი
	სახანძრო ავტომატის ხელით სამართავი კოლონი
	კაკლისა ავტომატური აქროსტატი
	კაკლისა ორკაკლიანი ავტომატური
	ავტოზანგები
	სამაუწყებლო ბაგაუსტელის მართვაგელი

შენიშვნა:
სახანძრო სისტემებები გეგმებზე დატანილია პირობითად. ბეტონ ბეტონ ავტომატიზებულია და ჩატოვებულია. ბეტონსაწერება შესაბამისი სახანძრო სისტემების პროექტის მითითების მიხედვით.

პროექტის სტატუსი Drawing Status	თარ. თარიღი Date
მშენებლობის პროექტი	2024/08/13

შემსრულებლები
performers

თანამდებობა	სახელი.გვარი	ხელმოწერა
მთავარი არქიტექტორი	გურამ თუშაძე	
პრ. ავტორი	ნანა ჯაფანძე	

ნახაზის დასახელება
Drawing title

გეგმა +4.500 ნიშნულზე

ინდექსი № INDEX	ფურც. რაოდ. PAGES	ფურცლების ზომა
07.3		A0

მასშტაბი
Drawing Scale
1:100

2024 წ

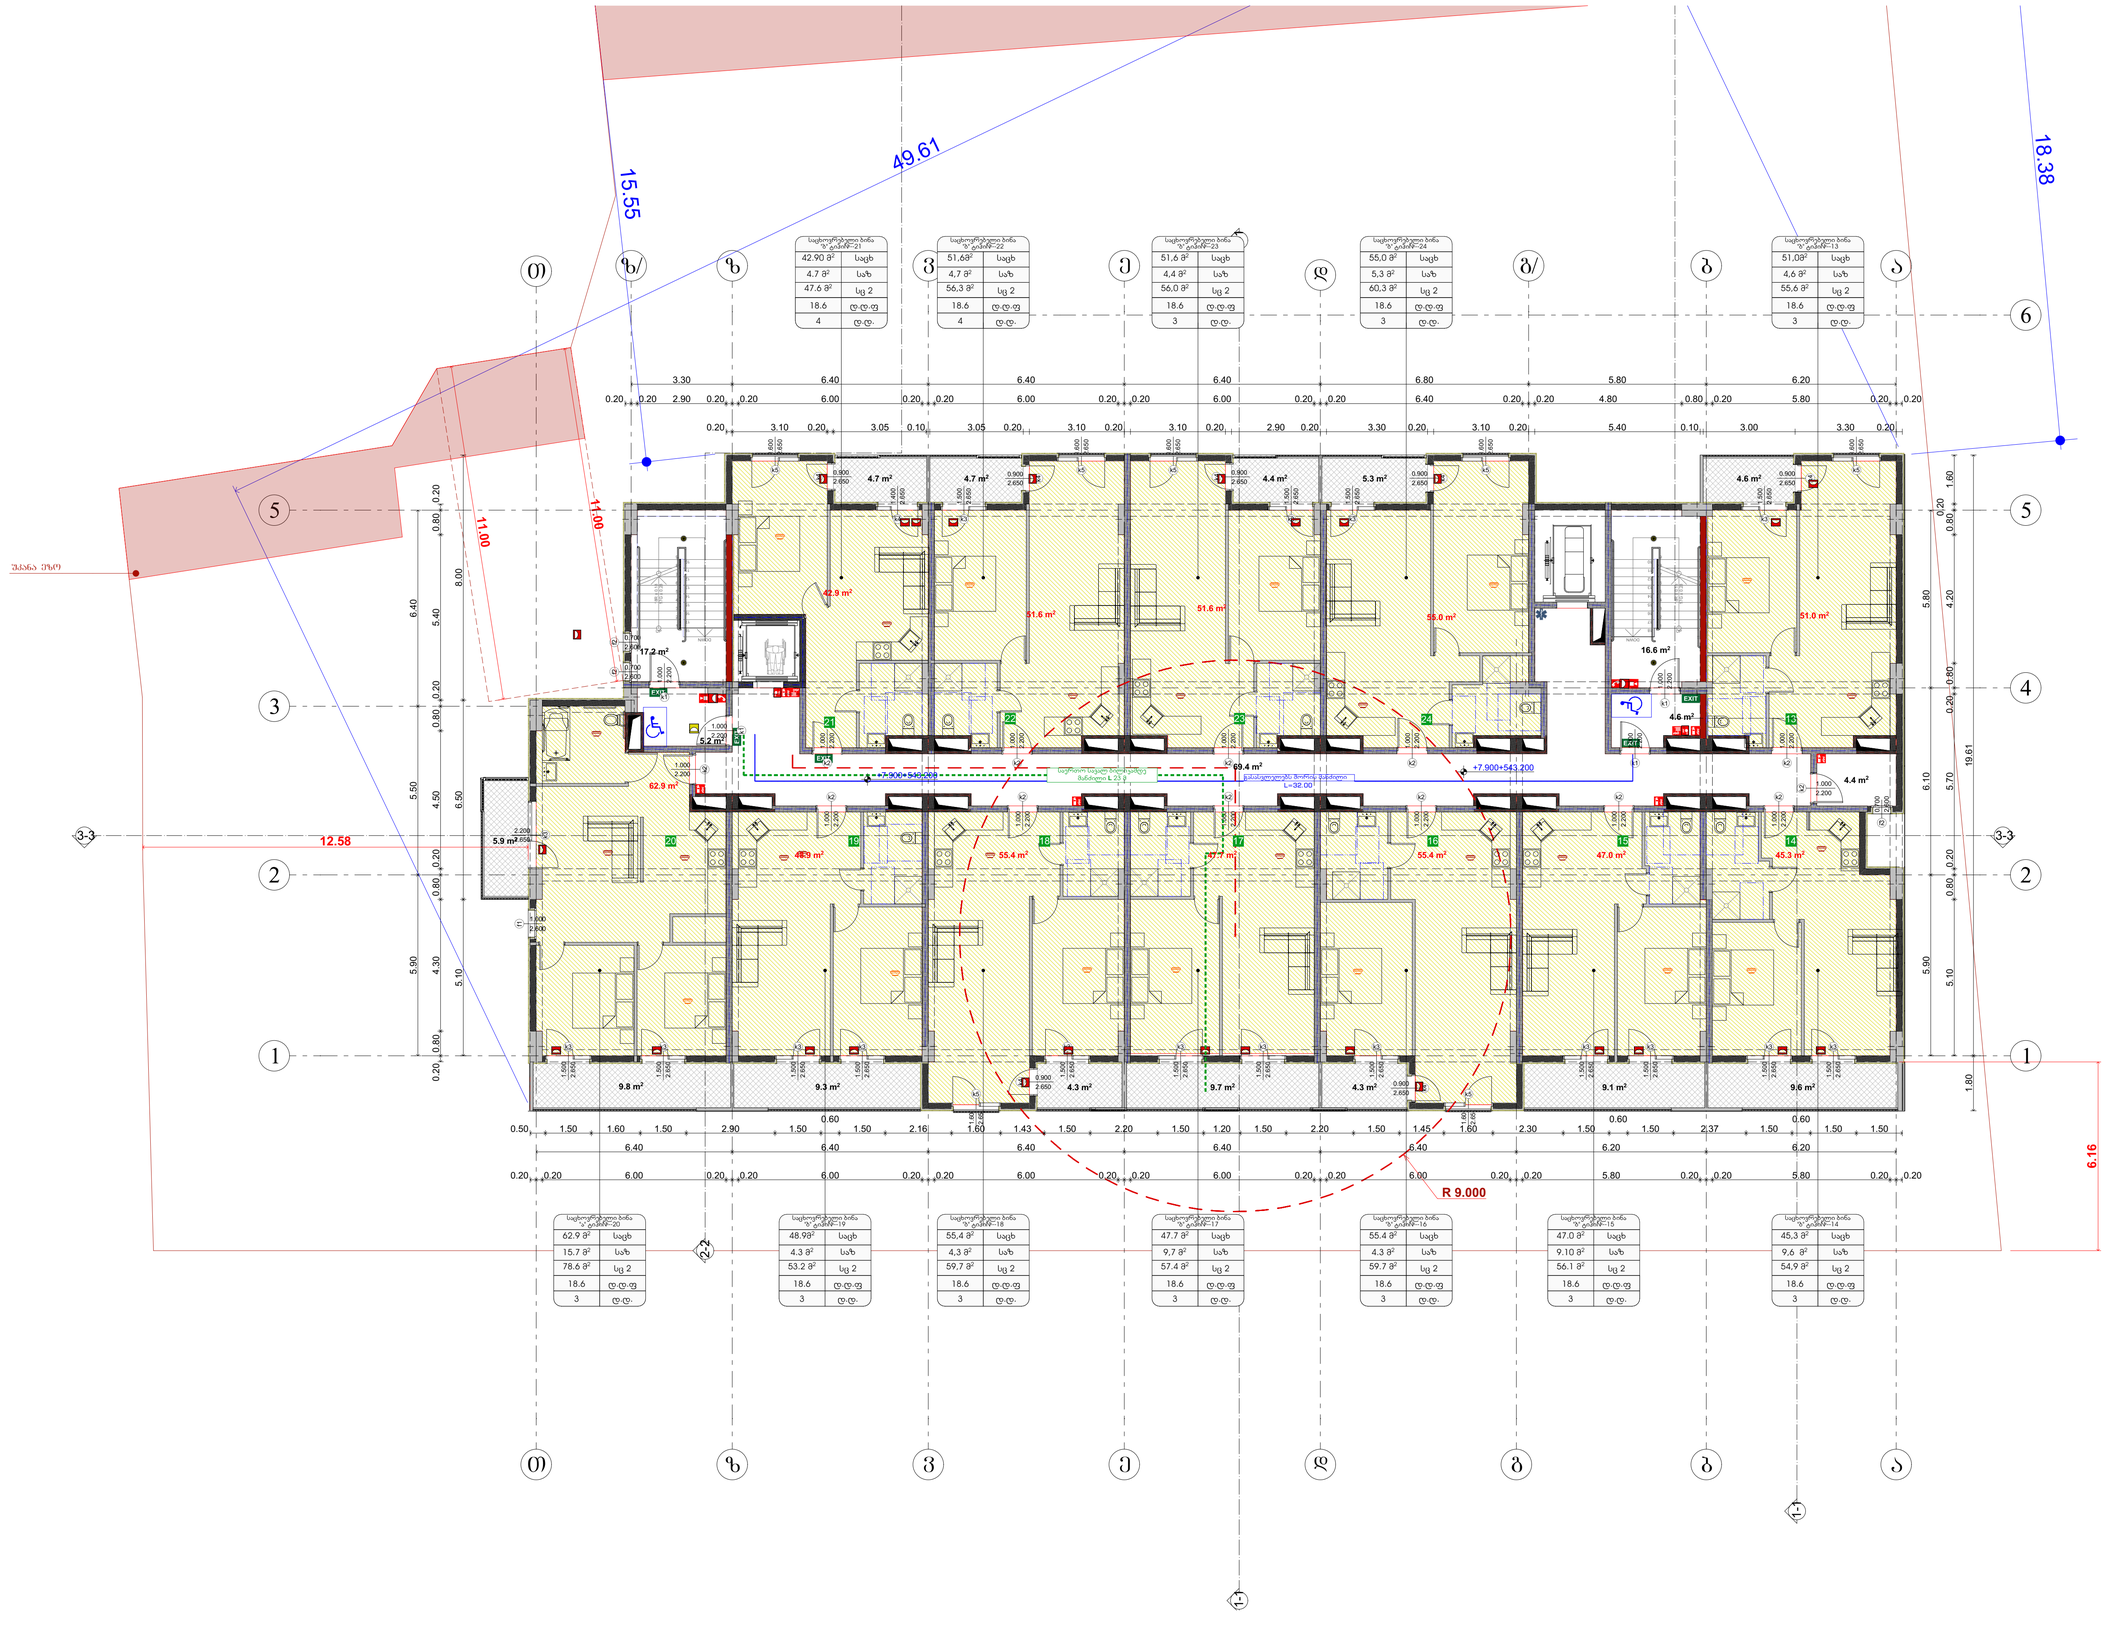
49.61
15.55
18.38
11.00
12.58
6.16
R 9.000
+7.900+543.200
+7.900+540.000
საცხოვრებელი ბინა №-ებრივი-21
42.90 მ² სავე
4.7 მ² სააბ
47.6 მ² სვ 2
18.6 ტ.ტ.ფ
4 ტ.ტ.
საცხოვრებელი ბინა №-ებრივი-22
51.6მ² სავე
4.7 მ² სააბ
56.3 მ² სვ 2
18.6 ტ.ტ.ფ
4 ტ.ტ.
საცხოვრებელი ბინა №-ებრივი-23
51.6 მ² სავე
4.4 მ² სააბ
56.0 მ² სვ 2
18.6 ტ.ტ.ფ
3 ტ.ტ.
საცხოვრებელი ბინა №-ებრივი-24
55.0 მ² სავე
5.3 მ² სააბ
60.3 მ² სვ 2
18.6 ტ.ტ.ფ
3 ტ.ტ.
საცხოვრებელი ბინა №-ებრივი-13
51.08² სავე
4.6 მ² სააბ
55.6 მ² სვ 2
18.6 ტ.ტ.ფ
3 ტ.ტ.
საცხოვრებელი ბინა №-ებრივი-20
62.9 მ² სავე
15.7 მ² სააბ
78.6 მ² სვ 2
18.6 ტ.ტ.ფ
3 ტ.ტ.
საცხოვრებელი ბინა №-ებრივი-19
48.99² სავე
4.3 მ² სააბ
53.2 მ² სვ 2
18.6 ტ.ტ.ფ
3 ტ.ტ.
საცხოვრებელი ბინა №-ებრივი-18
55.4 მ² სავე
4,3 მ² სააბ
59,7 მ² სვ 2
18.6 ტ.ტ.ფ
3 ტ.ტ.
საცხოვრებელი ბინა №-ებრივი-17
47.7 მ² სავე
9,7 მ² სააბ
57.4 მ² სვ 2
18.6 ტ.ტ.ფ
3 ტ.ტ.
საცხოვრებელი ბინა №-ებრივი-16
55.4 მ² სავე
4.3 მ² სააბ
59.7 მ² სვ 2
18.6 ტ.ტ.ფ
3 ტ.ტ.
საცხოვრებელი ბინა №-ებრივი-15
47.0 მ² სავე
9.10 მ² სააბ
56.1 მ² სვ 2
18.6 ტ.ტ.ფ
3 ტ.ტ.
საცხოვრებელი ბინა №-ებრივი-14
45.3 მ² სავე
9,6 მ² სააბ
54,9 მ² სვ 2
18.6 ტ.ტ.ფ
3 ტ.ტ.
შესასვლელი ბინაში ბინა №-ებრივი-22
სველი წერტილი L 22.9
საევაკუაციო მარშრუტი ბინიდან L=32.00
ქუჩა ზოლი
ქუჩა ზოლი
ქუჩა ზოლი

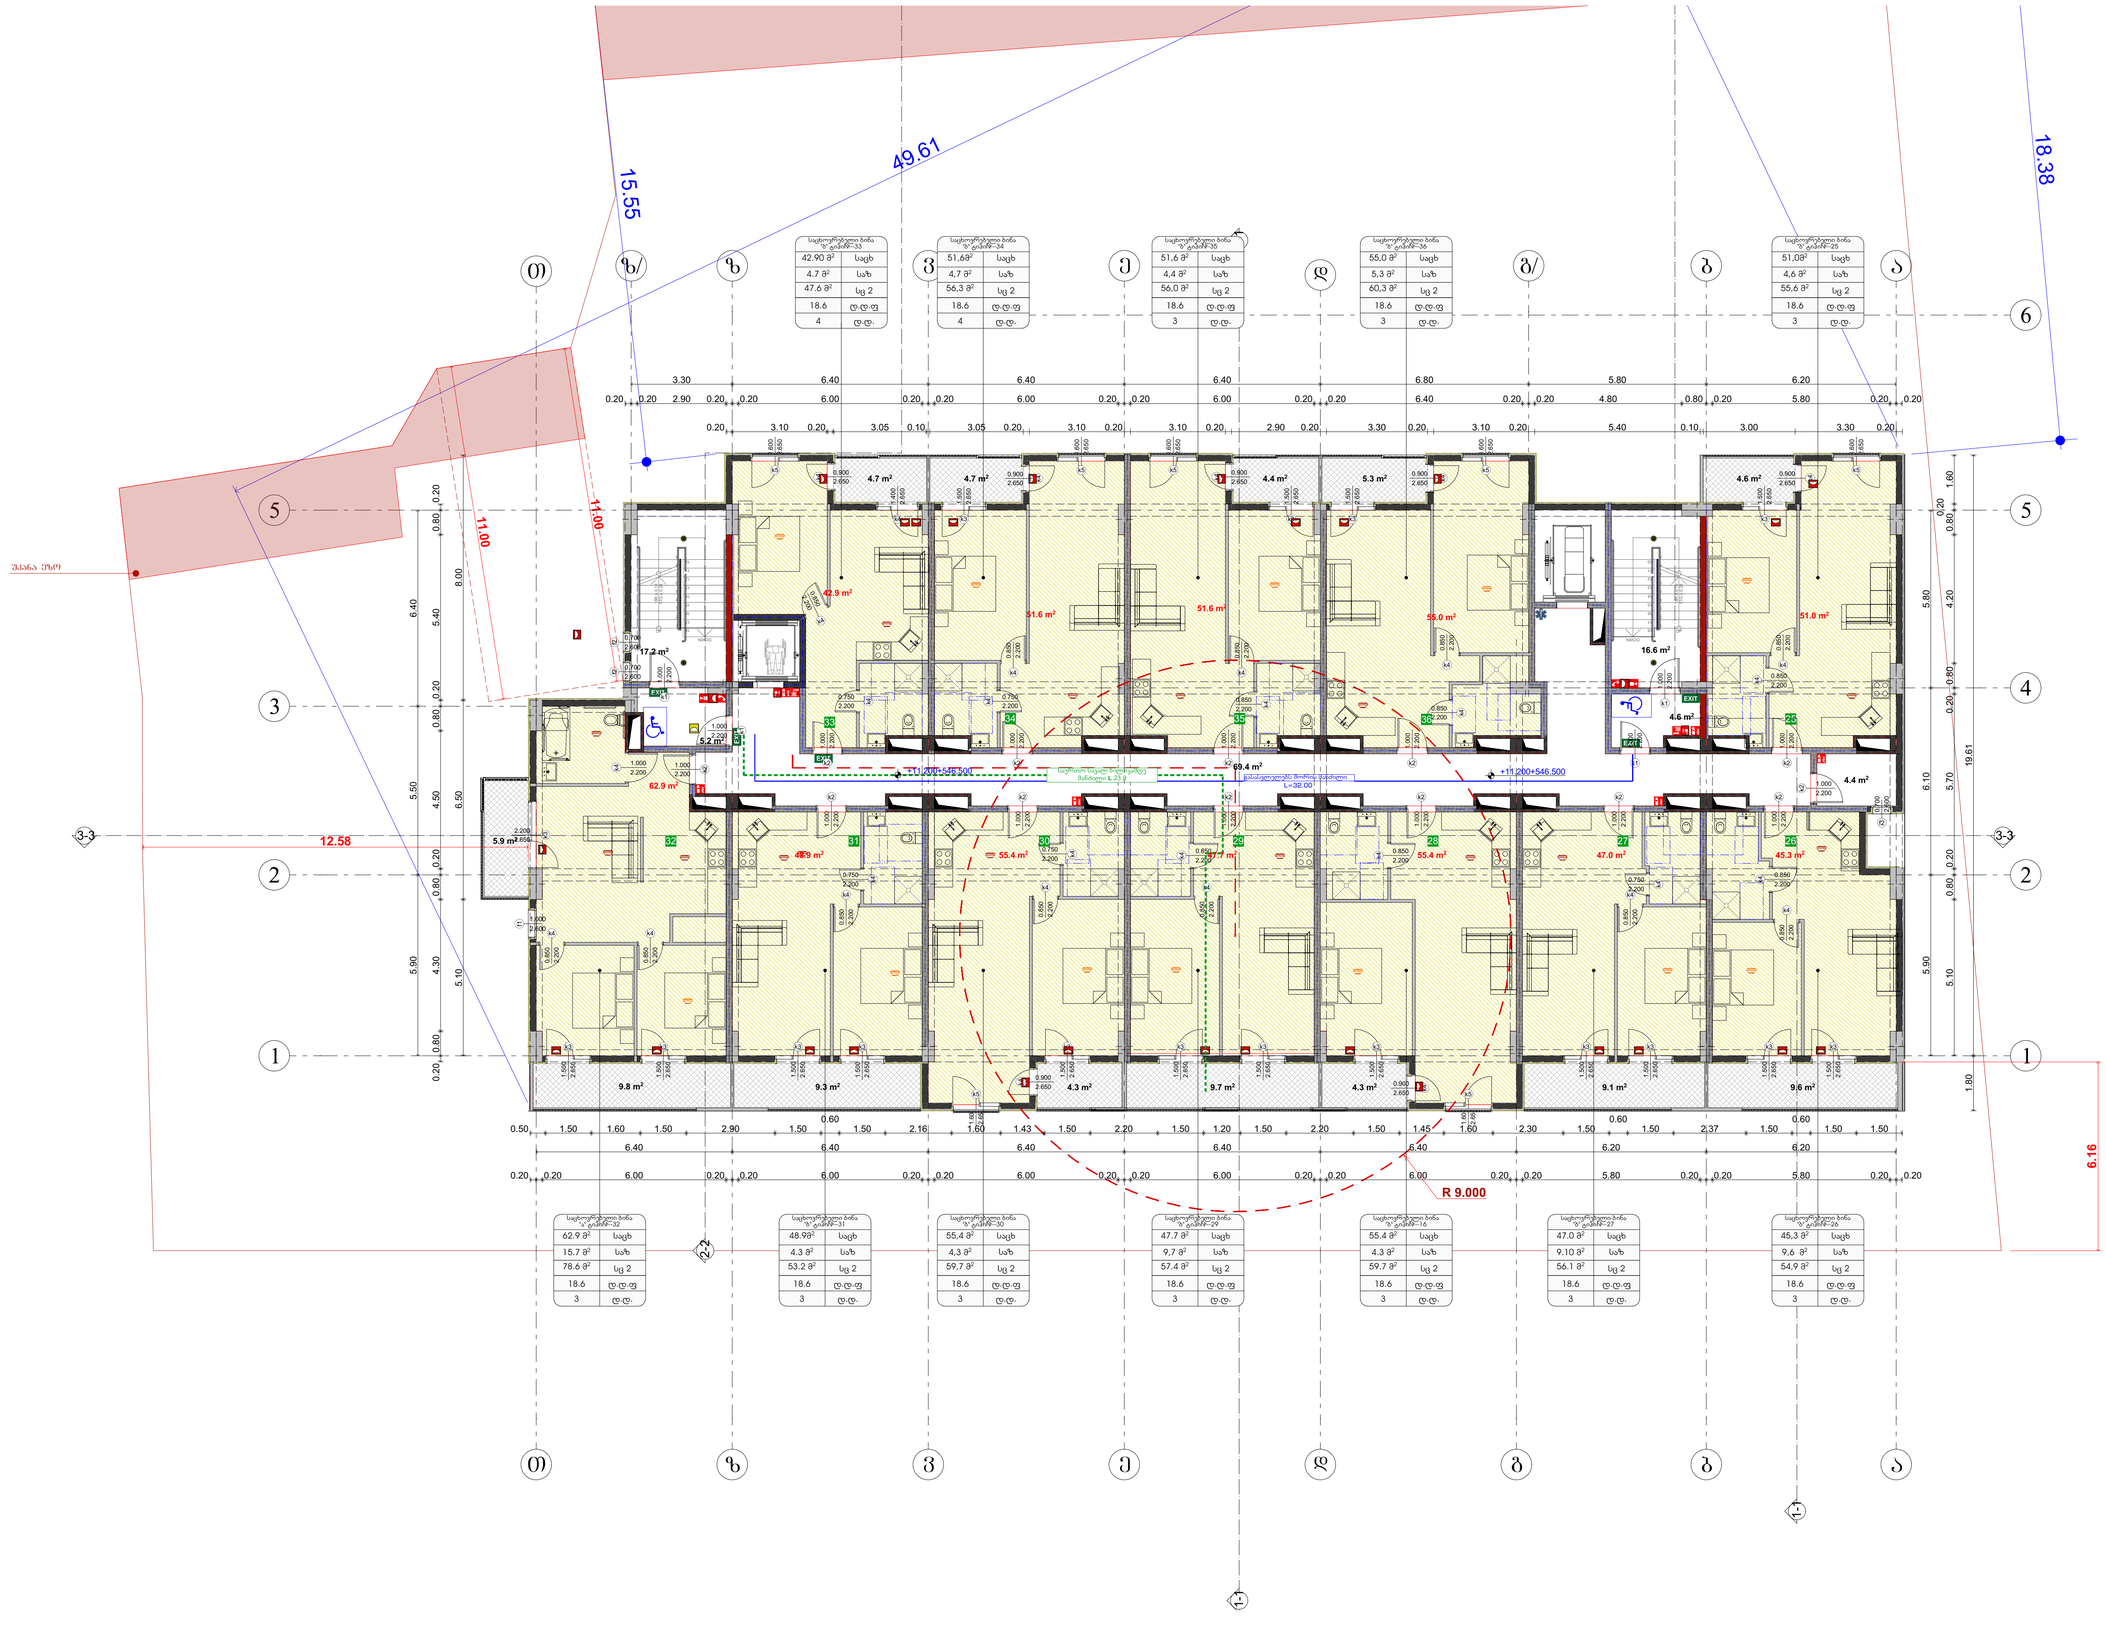

საპროექტო ორგანიზაცია
Company name

შპს "შოდე" ს/კ 400208869

პროექტის დასახელება
Job Title

მრავალბინიანი საცხოვრებელი სახლი

მისამართი:
Address

ქ. თბილისი ხერვიანის ქ.№19
ს/კ 01.11.10.008.221

ექსპლიკაცია:
Explication:

გამოყენებული პირობითი აღნიშვნები

	საკადასტრო საზღვარი
±0.000	ნიშნული გეგმაზე
1	პარჭინის ნუმერაცია
	ფრილის ხაზი
	კედლის მცველობებრების ხარისხი 1 საათი
	კედლის მცველობებრების ხარისხი 2 საათი
	ბაბასვლელებამდე საბალი მანძილი
	მოსაცდელი სვლაბები
±0.00	ნიშნული ფრილზე, შესაბამება
	საერთო საბალი ბილიკი
	ბალისაბები ბალის ცარცხარის ბეთონისგან ან ცის ფილ ბალისაბებისგან ბასის, კიბის, ხიბამაბის, ბასაბაა ფილ ბალისაბის ბასებით
	ბეტონის კედლები
	საშენებლისაგიო მასხა
1	ღერძის ხაზი
	საბანძრო მილსადენთან მისადგომი საბალი მანძილი
	საცხოვრებელი ბბები 2 ცა 2)
	საშპრო ბბები (ცა)
	საბაბყოფო ბბები (ც6-2)

880 / 2.200 — ჯ-2 / 90 — კარის სახელობასაბის # / ხანგარძლივობაზა — კარის თავისებური სიმაღლე

სც-2 / 172.6 მ² — ტ.ტ.18.6 — ტ.ტ 9 — შეაბვებელების ბბები სააბაბის ტიპი — შეაბვებელების ფასბირება — მეზობელი ბარბი

სიმაღლის სახელწოდება

	საბანძრო მილსადენი
	საბანძრო-საშპრო სამაბაბის ბიერ ბამოსაბვები ბიაბრისები - ბიერბები
	ხელის ფანჯრაბარი
	საბანძრო ფანჯრის ხელით სამარქაფი კონსოლი
	კანალის ასორტირების ასორტირი
	კანალის ორიბაბირა ბაბისაბლი
	ასორტირები
	სამაბაბირო ბაბისაბლის ბასაბვები

შენიშვნა:
სახანძრო სისტემებით გეგმებზე დატანილია პირობითად. მეტი დეტალი ანძრთობადობრივ და ტექნიკურია მუშაობისთვის მესაბამის სახანძრო სისტემების პროექტის დამამაბების მეხედვ.

პროექტის სტატუსი Drawing Status	თარ. თარიღი Date
მისაწოდებისა პროექტი	2024/08/13

მემსრულებლები
performers

თანამდებობა	სახელი,გვარი	ხელმოწერა
მთავარი არქიტექტორი	გურამ თუთაძე	
პრ. ინჟინერი	ნანა ჯაფანძე	

ნახაზის დასახელება
Drawing title

გეგმა +11.200 ნიშნულზე

ინდექსი № INDEX	ფურც. რაოდ. PAGES	ფურცლების ზომა
07.5		A0

მასშტაბი
Drawing Scale
1:100

2024 წ

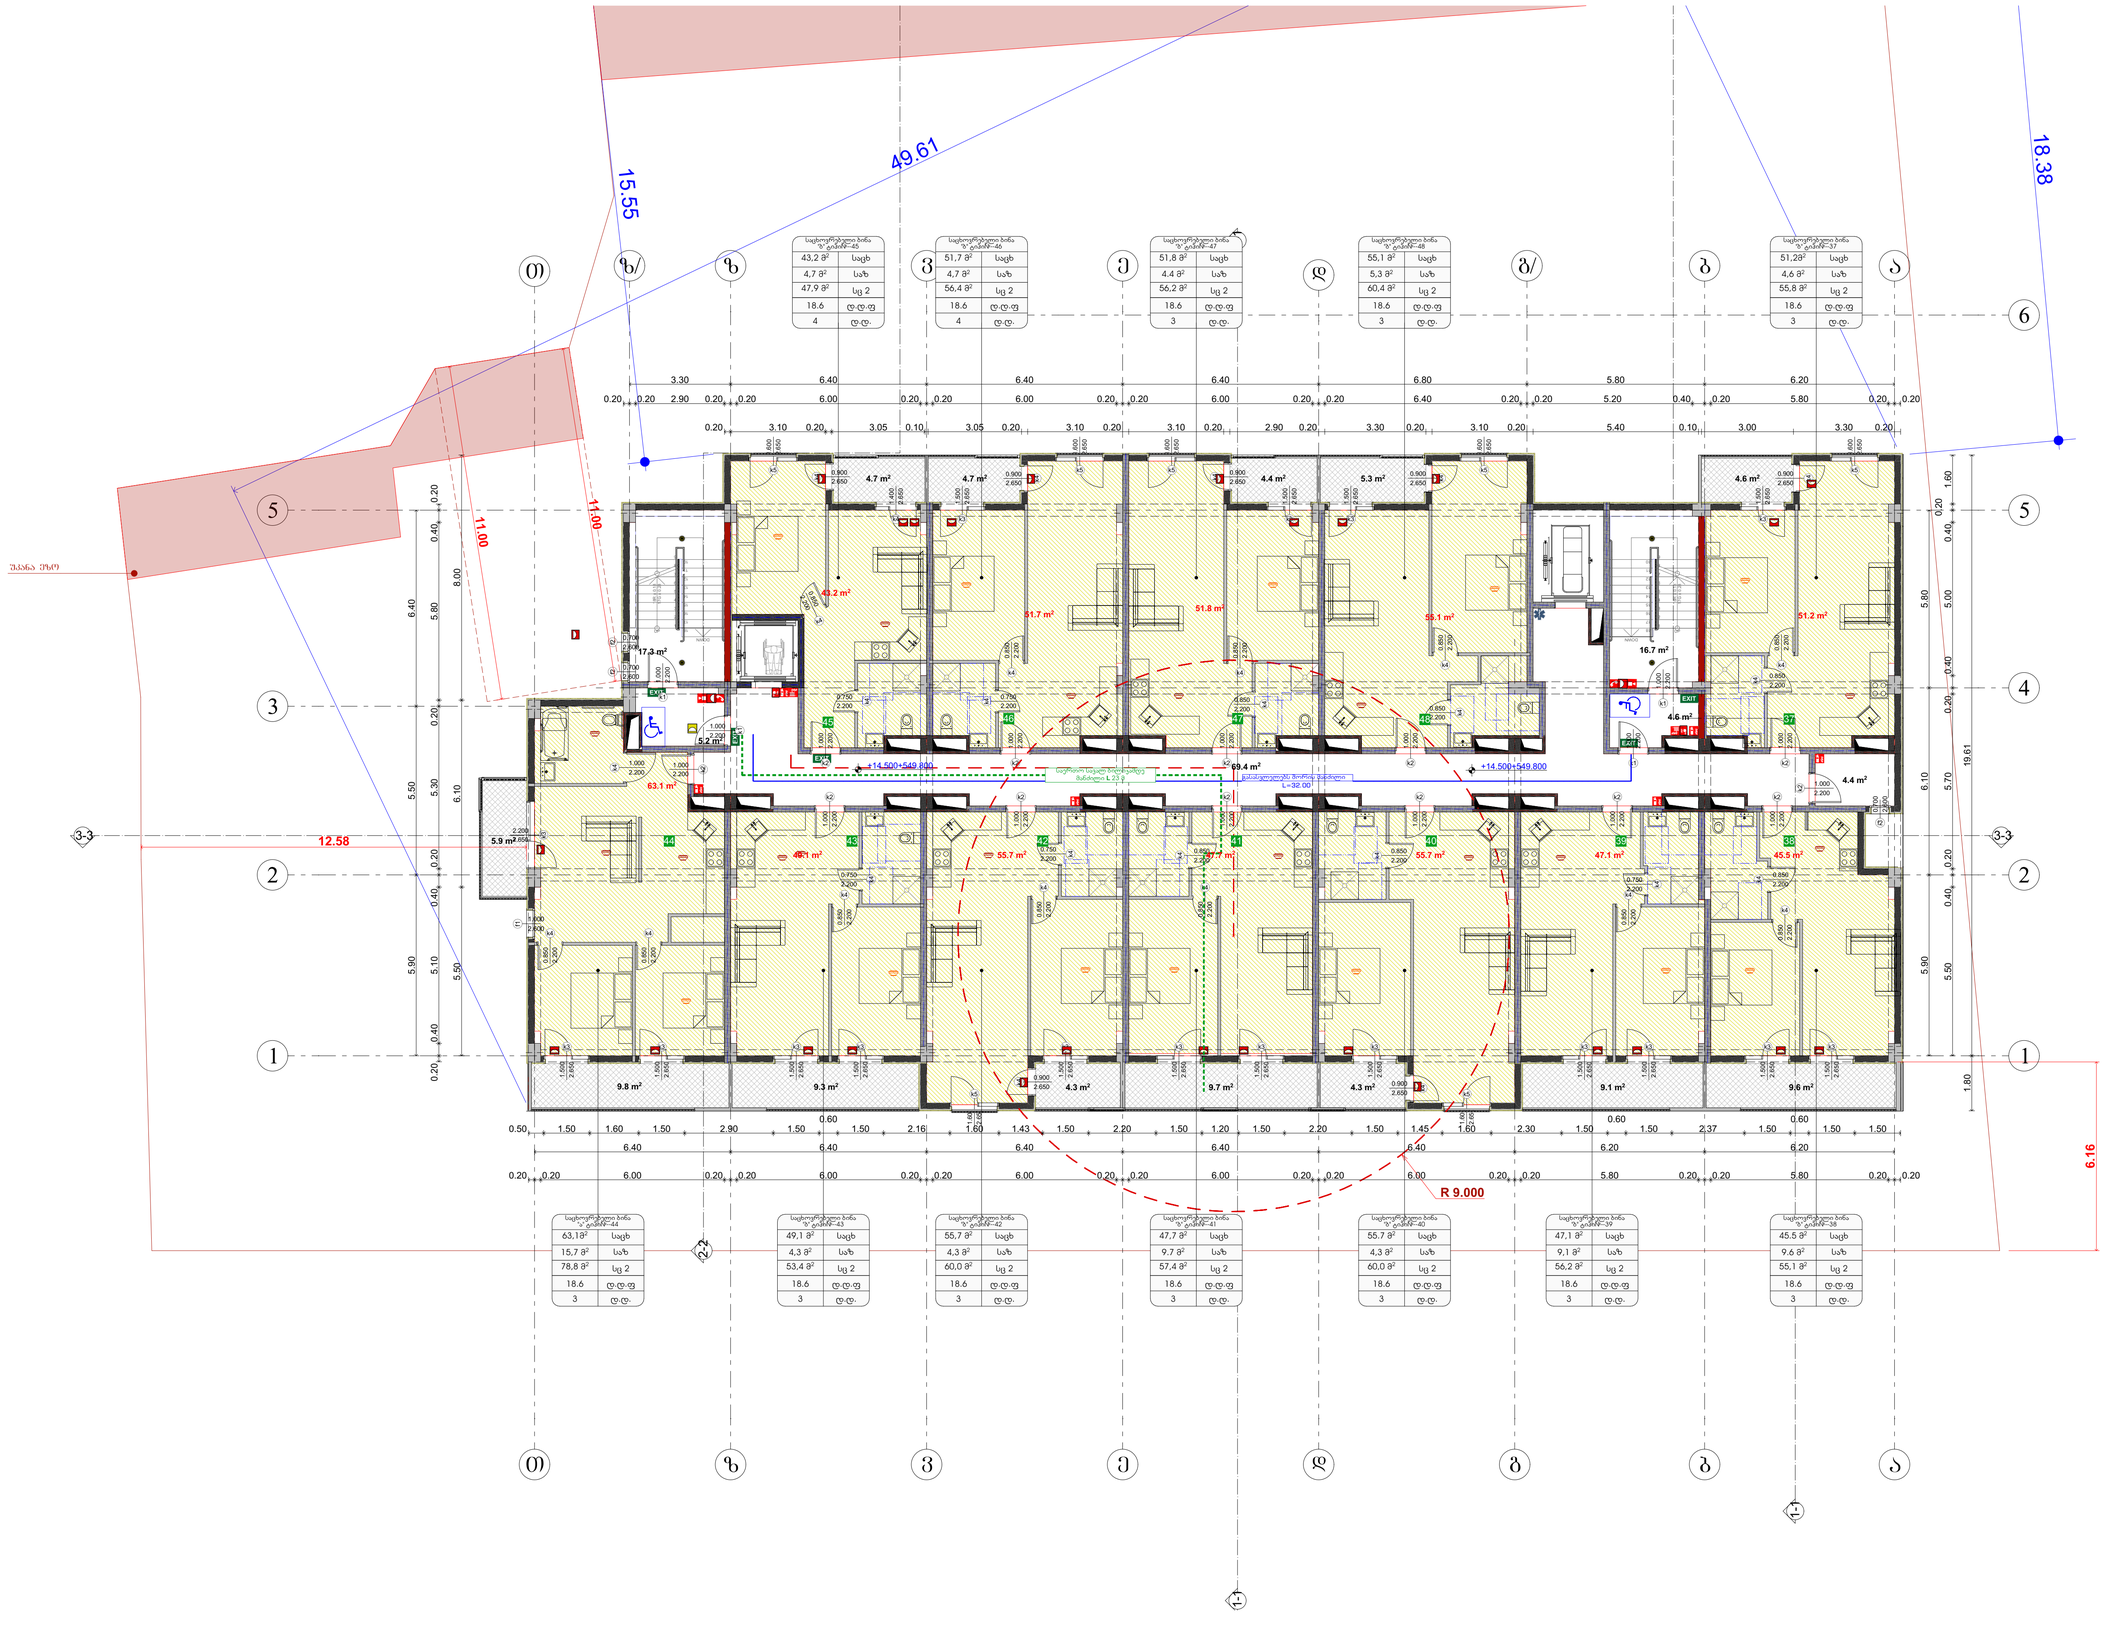

საპროექტო ორგანიზაცია
Company name

შპს "შოდე" ს/კ 400208869

პროექტის დასახელება
Job Title

მრავალბინიანი საცხოვრებელი სახლი

მისამართი:
Address

ქ. თბილისი ხერვიანის ქ.№19
ს/პლ.11.10.008.221

ექსპლიკაცია:
Explication:

გამოყენებული პირობითი აღნიშვნები

	საკადასტრო საზღვარი
±0.000	ნიშნული გეგმაზე
1	პარონების ნუმერაცია
	ფრილის ხაზი
	კედლის ცესულტუდების ხარისხი 1 საათი
	კედლის ცესულტუდების ხარისხი 2 საათი
	ბასასვლელამდე საბელი მანძილი
	მოსაცდელი ადლაბები
±0.00	ნიშნული ფრილზე, შესაბამება
	საერთო საბელი ბილიკი
	ბეტონის კედელი
	საშენებლისაგიო მასხა
1	ღერძის ხაზი
	სახანძრო მილსადარებთან მისადგომი საბელი ბილიკი
	საცხოვრებელი ბინები 2 ცა ეკ
	საშეძრო ბინები (ცა)
	სასაწყობო ბინები (ა6-ე)

880 / 2.200 — კარის თავისუფალი სიბანე
ჯ-2 — კარის საცნობიერებიის #
90 — სანდარმდებარია
კარის თავისუფალი სიმაღლე

სც-2 / 172.6 მ² — შეკავებულობის ბინები
ფ.ფ.18.6 — შეკავებულობის შეტონი
ფ.ფ 9 — შეკავებულობის შედეგობა
მეორეული ფარები

სიმბოლოს სახელწოდება

	სახანძრო მილსადარი
	სახანძრო ავტომობილის საბანაობის ადგილის მოსაწყობელი - ბეტონის
	ხელის ცეცხლსაქრობი
	სახანძრო ავტომობილის ხელით საბარძაცი კოლონი
	კედლის ავტომატური აქტივატორი
	კედლის მოძრაობის მაგნიტური
	ავტოსატუმი
	ავტომატური ცესულტუდების ცოტეგობები

შენიშვნა:
სახანძრო სისტემებიდან გეგმებზე დატანილია პირობითად. გეგმის ფაქტი ავტომუშავებისრულია და ჩატრებულია მატიანეებრება შესაბამისი სახანძრო სისტემების პროექტის შემუშავების შემდეგ.

პროექტის სტატუსი Drawing Status	შეს. თარიღი Date
მშენებლობის პროექტი	2024/08/13

შემსრულებლები
performers

თანამდებობა	სახელი,გვარი	ხელმოწერა
მთავარი არქიტექტორი	გვრამ თუთაძე	
პრ. ინჟინერი	ნანა ჯაფანძე	

ნახაზის დასახელება
Drawing title

გეგმა +14.500 ნიშნულზე

ინდექსი № INDEX	ფურც. რაოდ. PAGES	ფურცლის ზომა
07.6		A0

მასშტაბი
Drawing Scale
1:100

2024 წ

საცხოვრებელი ბინა №-ებიN-57	
43,2 მ²	სავს
4,7 მ²	სააბ
47,9 მ²	სც 2
18.6	ტ.ტ.ფ
4	ტ.ტ.

საცხოვრებელი ბინა №-ებიN-58	
51,7 მ²	სავს
4,7 მ²	სააბ
56,4 მ²	სც 2
18.6	ტ.ტ.ფ
4	ტ.ტ.

საცხოვრებელი ბინა №-ებიN-59	
51,8 მ²	სავს
4.4 მ²	სააბ
56,2 მ²	სც 2
18.6	ტ.ტ.ფ
3	ტ.ტ.

საცხოვრებელი ბინა №-ებიN-60	
55,1 მ²	სავს
5,3 მ²	სააბ
60,4 მ²	სც 2
18.6	ტ.ტ.ფ
3	ტ.ტ.

საცხოვრებელი ბინა №-ებიN-49	
51,23²	სავს
4,6 მ²	სააბ
55,8 მ²	სც 2
18.6	ტ.ტ.ფ
3	ტ.ტ.

საცხოვრებელი ბინა №-ებიN-56	
63,13²	სავს
15,7 მ²	სააბ
78,8 მ²	სც 2
18.6	ტ.ტ.ფ
3	ტ.ტ.

საცხოვრებელი ბინა №-ებიN-55	
49,1 მ²	სავს
4,3 მ²	სააბ
53,4 მ²	სც 2
18.6	ტ.ტ.ფ
3	ტ.ტ.

საცხოვრებელი ბინა №-ებიN-54	
55,7 მ²	სავს
4,3 მ²	სააბ
60,0 მ²	სც 2
18.6	ტ.ტ.ფ
3	ტ.ტ.

საცხოვრებელი ბინა №-ებიN-53	
47,7 მ²	სავს
9,7 მ²	სააბ
57,4 მ²	სც 2
18.6	ტ.ტ.ფ
3	ტ.ტ.

საცხოვრებელი ბინა №-ებიN-52	
55,7 მ²	სავს
4,3 მ²	სააბ
60,0 მ²	სც 2
18.6	ტ.ტ.ფ
3	ტ.ტ.

საცხოვრებელი ბინა №-ებიN-51	
47,1 მ²	სავს
9,1 მ²	სააბ
56,2 მ²	სც 2
18.6	ტ.ტ.ფ
3	ტ.ტ.

საცხოვრებელი ბინა №-ებიN-50	
45,5 მ²	სავს
9,6 მ²	სააბ
55,1 მ²	სც 2
18.6	ტ.ტ.ფ
3	ტ.ტ.

49.61
15.55
18.38
11.00
12.58
6.16
R 9.000
+17.800=553.108
+17.800=553.100
L=32.00

საპროექტო ორგანიზაცია
Company name

შპს "შორდე" ს/ს 400208869

პროექტის დასახელება
Job Title

მრავალბინიანი საცხოვრებელი სახლი

მისამართი:
Address

ქ. თბილისი ხერვიანის ქ.№19
ს /301.11.10.008.221

ექსპლიკაცია:
Explication:

დამოყენებული პირობითი აღნიშვნები	
	საკადასტრო საზღვარი
±0.000	ნიშნული მეგობრე
1	პარკინგის ნომერაცია
	ფრილის ხაზი
	კედლის მცენტრებრების ხარისხი 1 საათი
	კედლის მცენტრებრების ხარისხი 2 საათი
	გასასვლელამდე საფული მანძილი
	მოსაცდელი სვლაები
±0.00	ნიშნული ფრილზე, შესაფერი
	საერთო საფული ბილიკი
	ბეტონის კედელი
	საშენებლისაგიო მასხა
1	ღერძის ხაზი
	სახანძრო მილსადგარებთან მისადგომი საფული მანქანა
	საცხოვრებელი ბინები 2 და 6)
	საპარკინგე ბინები (ს1)
	საპასუხისო ბინები (ს6-2)

880 / 2.200	კარის თავისაფული სიმაღე
ა-2 / 90	კარის სადგომისათვის #
	სანდარემდებარება
	კარის თავისაფული სიმაღლე

სც-2 / 172.6 მ²	შეაკვანილობის ბინები ცვლილები
	ტ.ტ.18.6
	შეაკვანილობის შტიფორი
	ტ.ტ 9
	შეაკვანილობის შტვირტვა
	მეორეული ფარტი

სიმბოლოს სახელწოდება

	სანძრო მილსადგარი
	სანძრო-სამაშველო სამაგიროს ჭიის ბამოსაყენებელი მოკაპილები - ჰიდრანტი
	ხელის ცეცხლსაქრობი
	სანძრო ბაბაკის ხელის სანაცრაცი კოლონი
	კედლის ავტომატური აქტორები
	კედლის მორაკეირე ბაბაკებელი
	ავტოსატუმი
	სპრაკლერების ბაბაკებელის მართებელი

შენიშვნა:
სახანძრო სისტემებები მეგობრებზე შესაბამისია პროექტით. მეორე ეტაპის ავტომატიზირება და ჩაშენებულია მართვატერება მეთაბამის სახანძრო სისტემების პროექტის შესაბამისი მეორეს.

პროექტის სტატუსი Drawing Status	თვე. წელრიცი Date
მშენებლობის პროექტი	2024/08/13

შემსრულებლები
performers

თანამდებობა	სახელი.გვარი	ხელმოწერა
მთავარი არქიტექტორი	გვრამ თუთაძე	
პრ. ავტორი	ნანა პაპანაძე	

ნახაზის დასახელება
Drawing title

გეგმა +17.800 ნიშნულზე

ინდექსი № INDEX	ფურც. რაოდ. PAGES	ფურცლის ზომა
07.7		A0

მასშტაბი
Drawing Scale
1:100

2024 წ

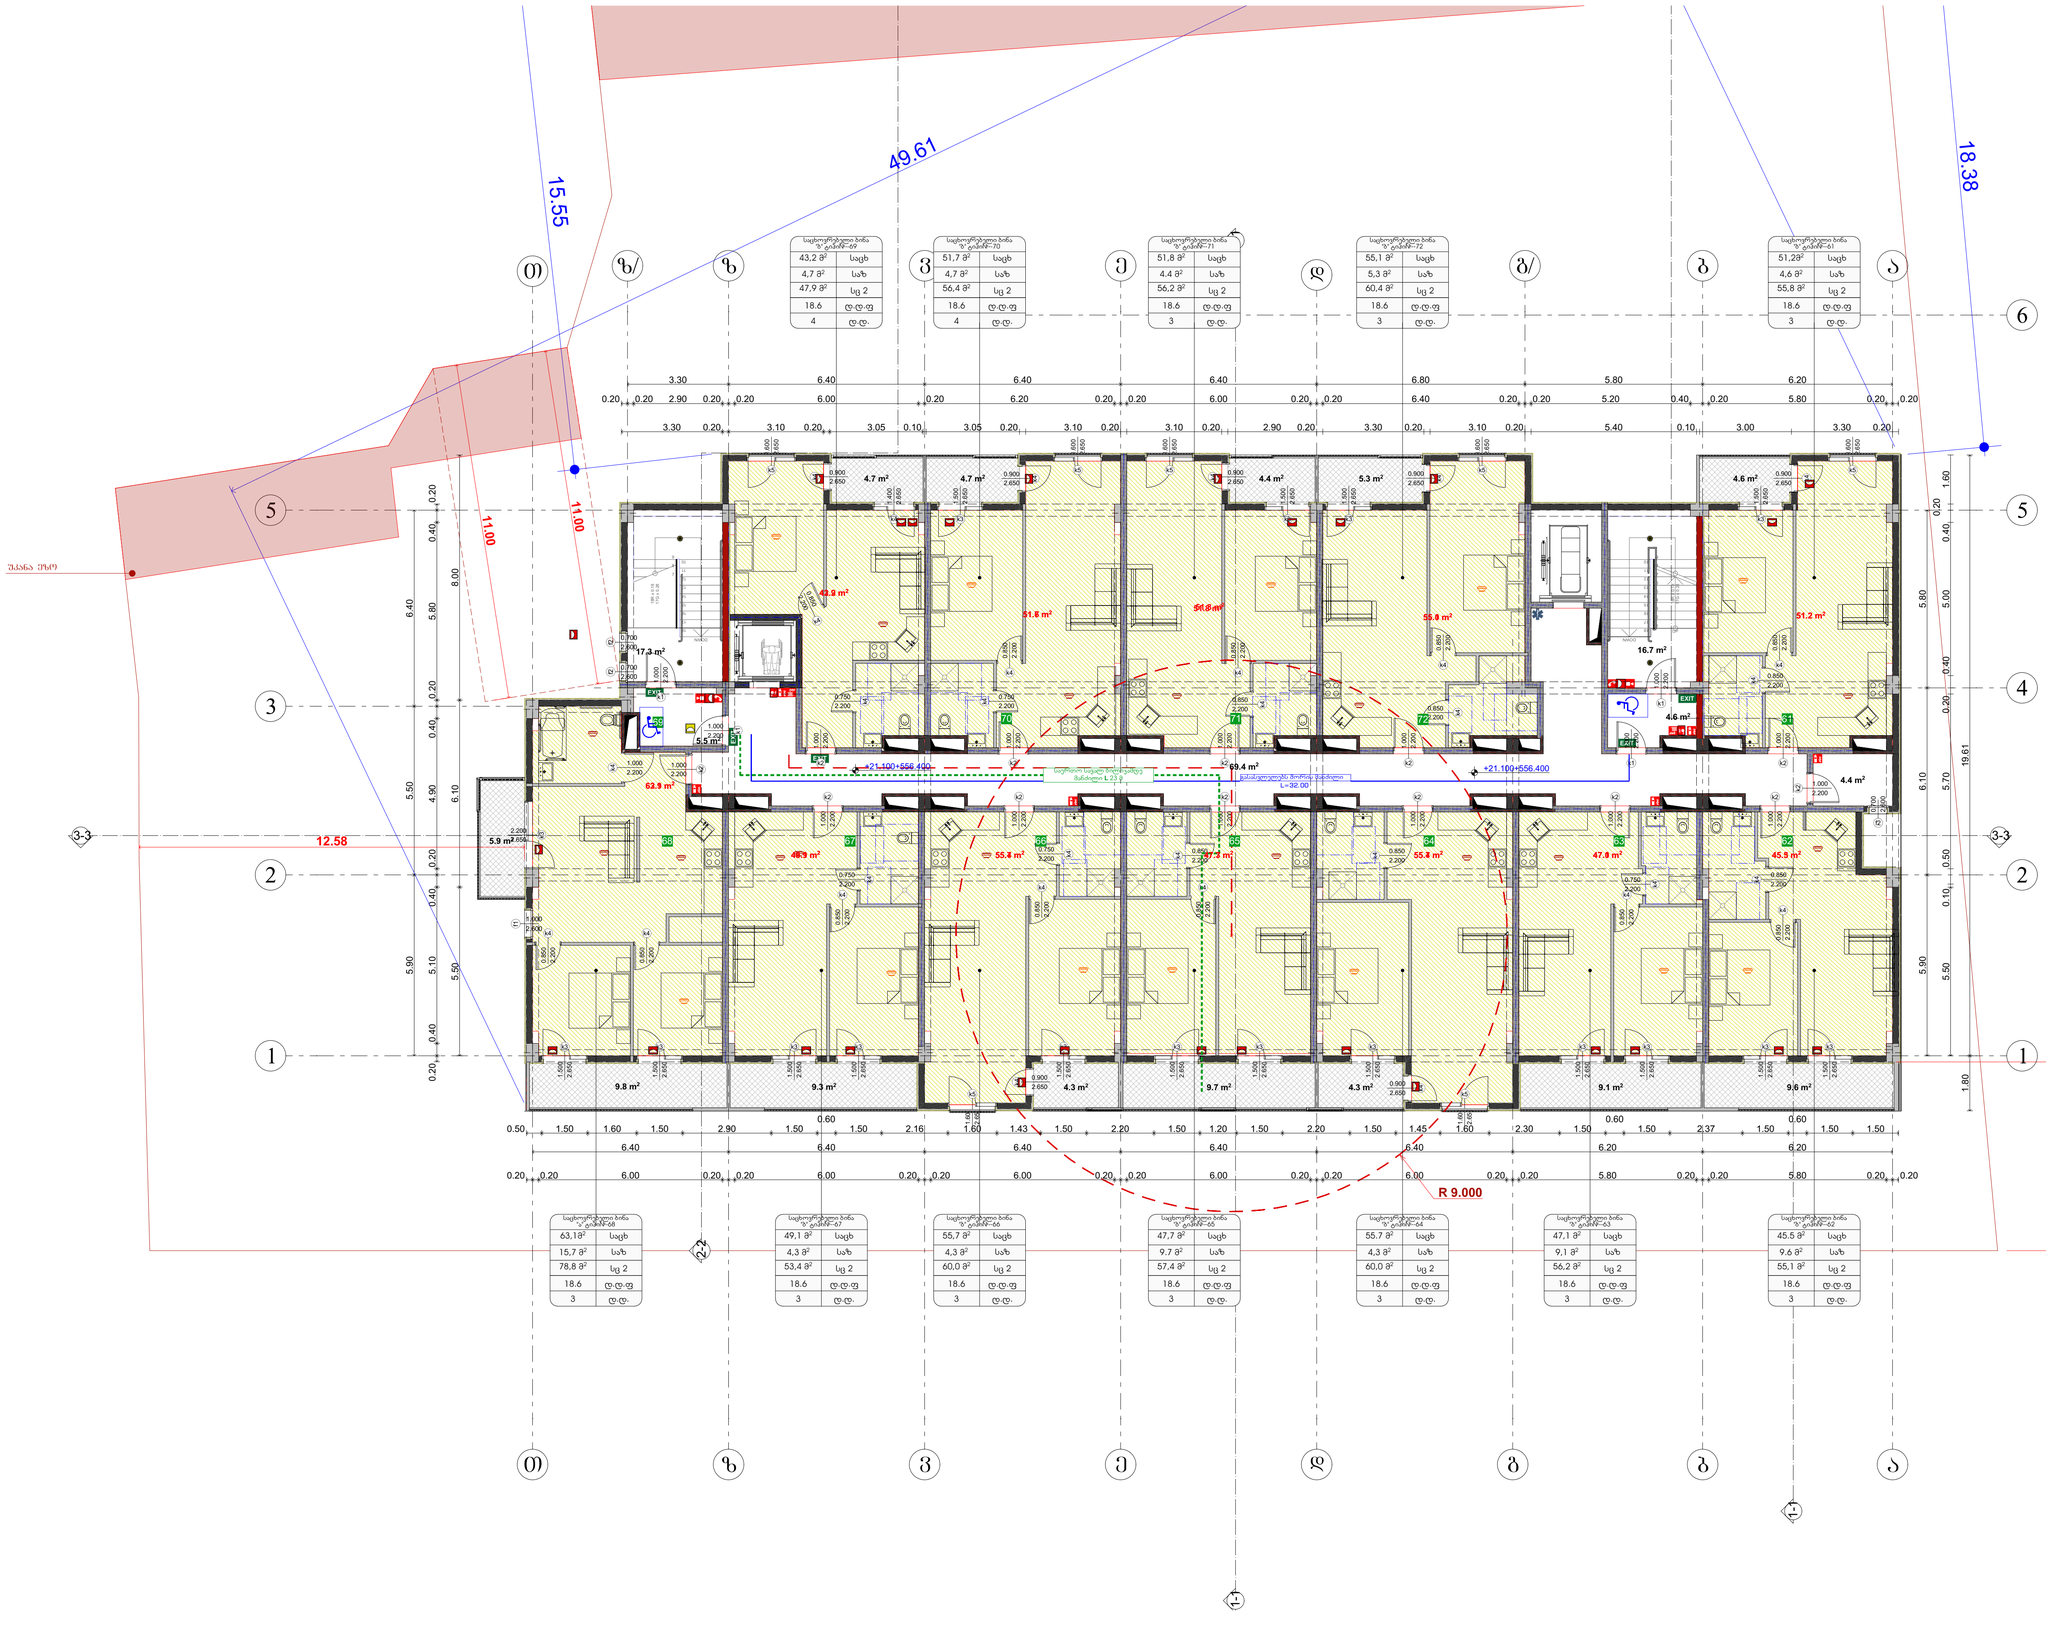

საპროექტო ორგანიზაცია
Company name

შპს "შორდე" ს/კ 400208869

პროექტის დასახელება
Job Title

მრავალბინიანი საცხოვრებელი სახლი

მისამართი:
Address

ქ. თბილისი ხერვიანის ქ.№19
ს/პ01.11.10.008.221

ქსპლიკაცია:
Explication:

დამოყვანებული პირობითი აღნიშვნები	
	საკადასტრო საზღვარი
±0.000	ნიშნული გეგმაზე
1	პარონების ნუმერაცია
	ფრილის ხაზი
	კედლის მცენტრებების ხარისხი 1 საათი
	კედლის მცენტრებების ხარისხი 2 საათი
	გასასვლელამდე საფალი მანძილი
	მოსანდომი სვლაბები
±0.00	ნიშნული ფრილზე, შესაბამება
	საერთო საფალი ბილიკი
	ბეტონის კედელი
	საშენებლისაგიო მასხა
1	ღერძის ხაზი
	სახანძრო მილსადგარებთან მისადგომი საფალი მანქანა
	საცხოვრებელი ბლოკი 2 სა ე)
	საშენარო ბლოკი (სა)
	საბანძრო ბლოკი (სნ-ე)

880 / 2.200 — კარის თავისუფალი სიბანე / კარის სავლიმისაფის # / ხანგარძლივობაზია / კარის თავისუფალი სიმაღლე

სც-2 / 172.6 მ² — ბ.ფ.18.6 / ფ.ფ 9 — მაკავებელოების ბლოკი / მაკავებელოების ფალიო / მაკავებელოების ფალვირება / მთლიანი ფართი

სიმტკიცის სახელფიდება

	სახანძრო მილსადგარი
	სახანძრო-სამაფველო სამაფებრივ მილ-ბამოსაბმელით მრავალფენა - ქვემრები
	ხელის ცეცხლმაქრობი
	სახანძრო ბანგაშის ხელით სამაფრთალო კოლოფი
	კაპელის ავტომატური აქტივიტორი
	კაპელის მოძრაობის მაგნიტორი
	ავტოსამფველი
	სატელეფონო ფასაუბრების მართველი

შენიშვნა:
სახანძრო სისტემებიდან გეგმებზე დატანილია პირობითად. ბეტონ ბეტონ ავტომატიზაციაა და ჩატონებია. მატერიალიზაცია მესაკუთრის სახანძრო სისტემების პროექტის შემუშავების შემდეგ.

პროექტის სტატუსი Drawing Status	თარიღი Date
მშენებლობის პროექტი	2024/08/13

შემსრულებლები
performers

თანამდებობა	სახელი,გვარი	ხელმოწერა
მთავარი არქიტექტორი	გვრამ თუთაძე	
პრ. ავტორი	ნანა ჯაფანაძე	

ნახაზის დასახელება
Drawing title

გეგმა +21.100 ნიშნულზე

ინდექსი № INDEX	ფურც. რაოდ. PAGES	ფურცლის ზომა
07.8		A0

მასშტაბი
Drawing Scale
1:100

2024 წ