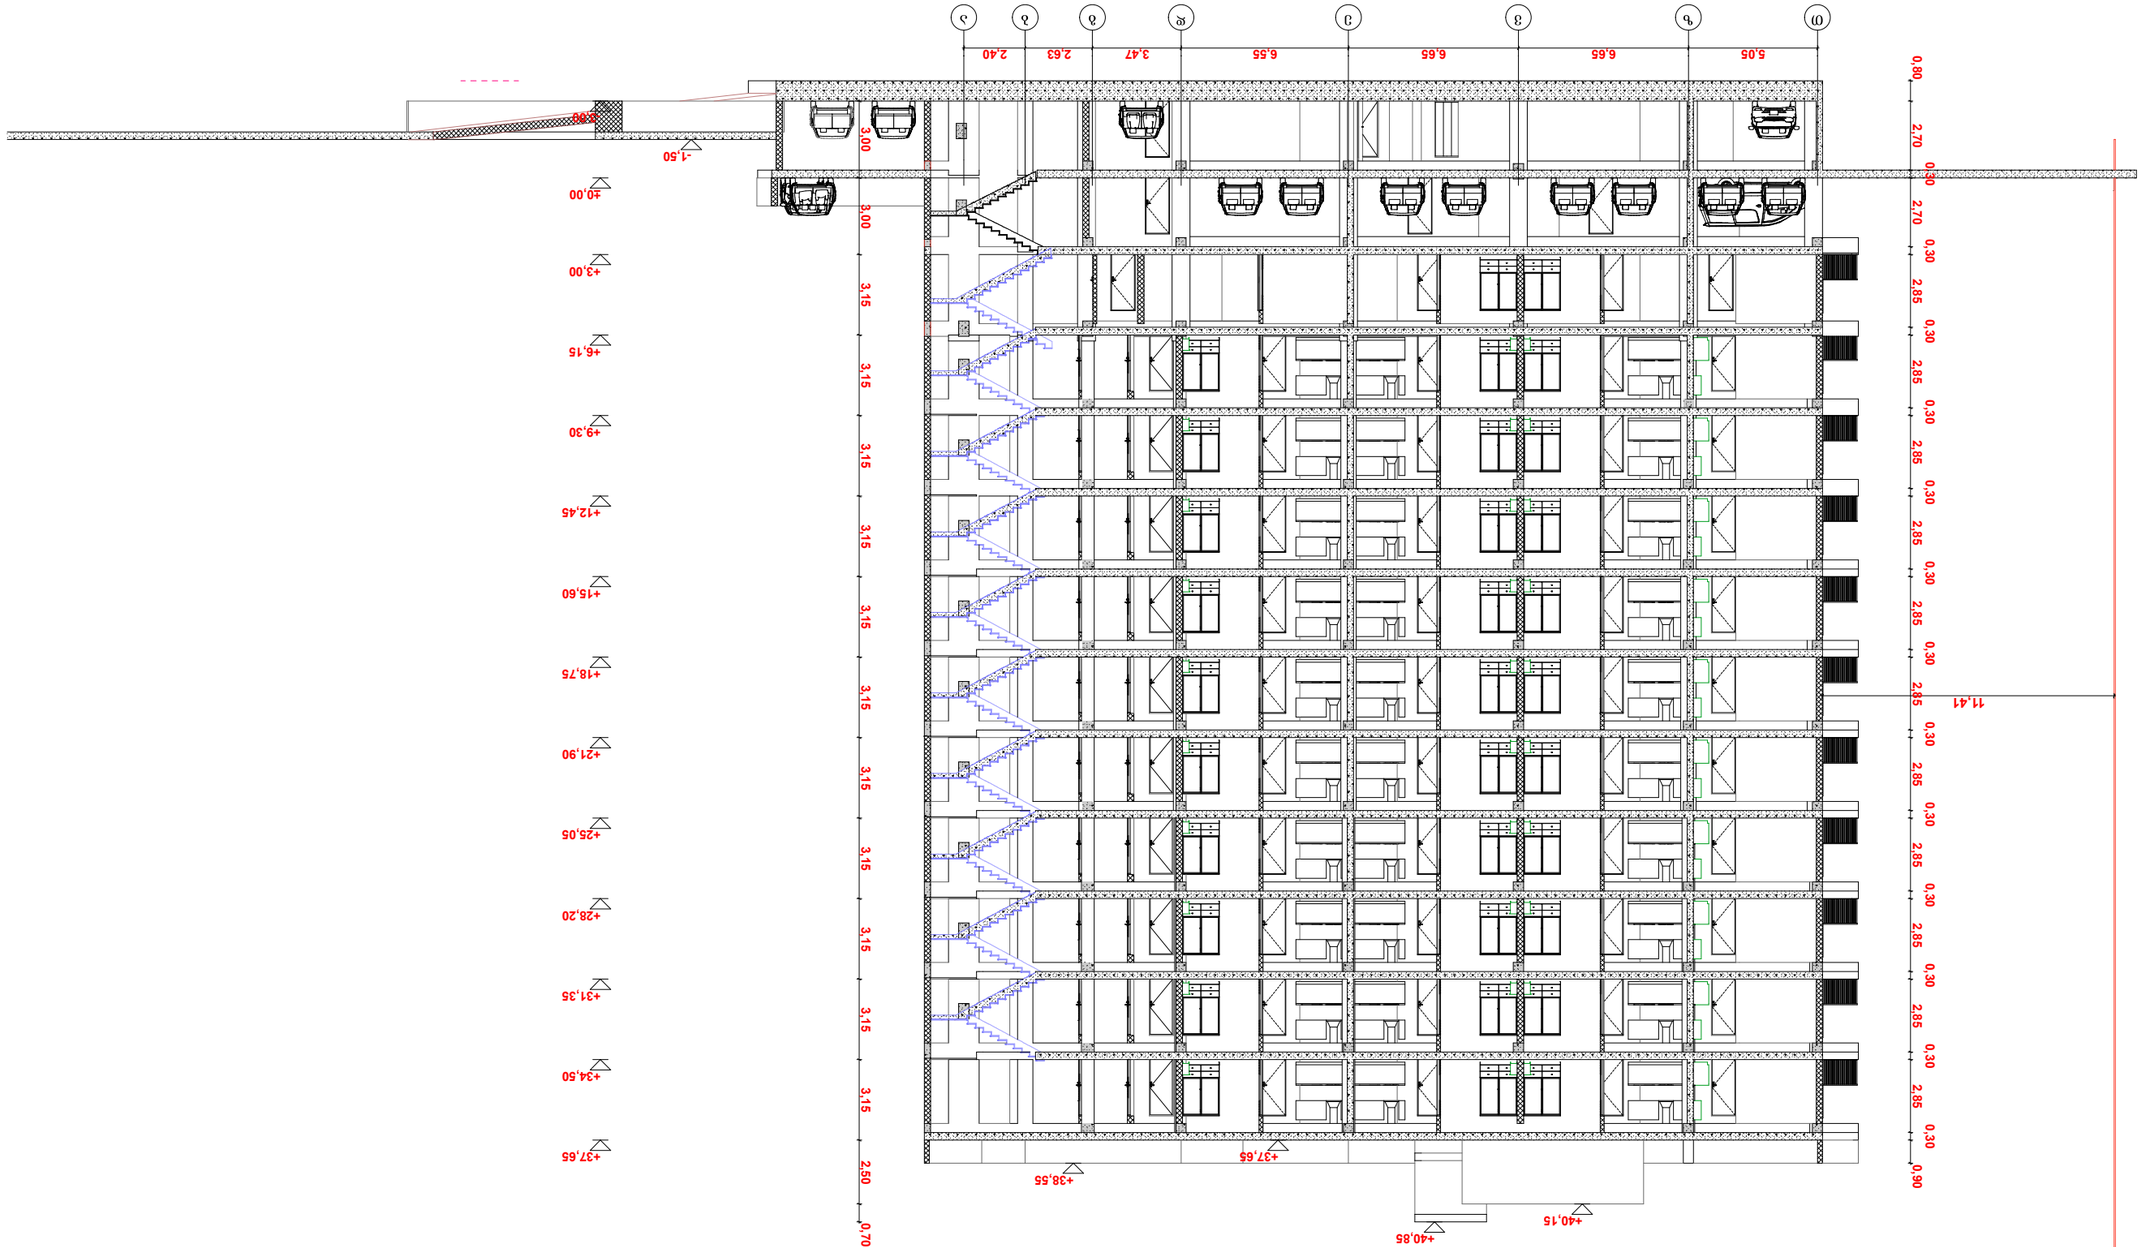

A

ქ. თბილისი , ქუჩა მაისურაძე , N11-ის
მიმდებარედ ; ქალაქი თბილისი ,

ქუჩა თრიალეთი , N 54 , მიმდებარედ (ს/კ 01.19.20.003.401)

5,05 6,65 6,65 6,55 3,47 2,63 2,40

11,41 3,00 3,00 3,15 3,15 3,15 3,15 3,15 3,15 3,15 3,15 3,15 3,15 3,15 2,50 0,70

-3,00

±0,00

+3,00

+6,15

+9,30

+12,45

+15,60

+18,75

+21,90

+25,05

+28,20

+31,35

+34,50

+37,65

+40,85
+40,15

+38,55
+37,65

-1,50 0,80 2,70 0,30 2,70 0,30 2,85 0,30 2,85 0,30 2,85 0,30 2,85 0,30 2,85 0,30 2,85 0,30 2,85 0,30 2,85 0,30 2,85 0,30 2,85 0,30 2,85 0,30 0,90

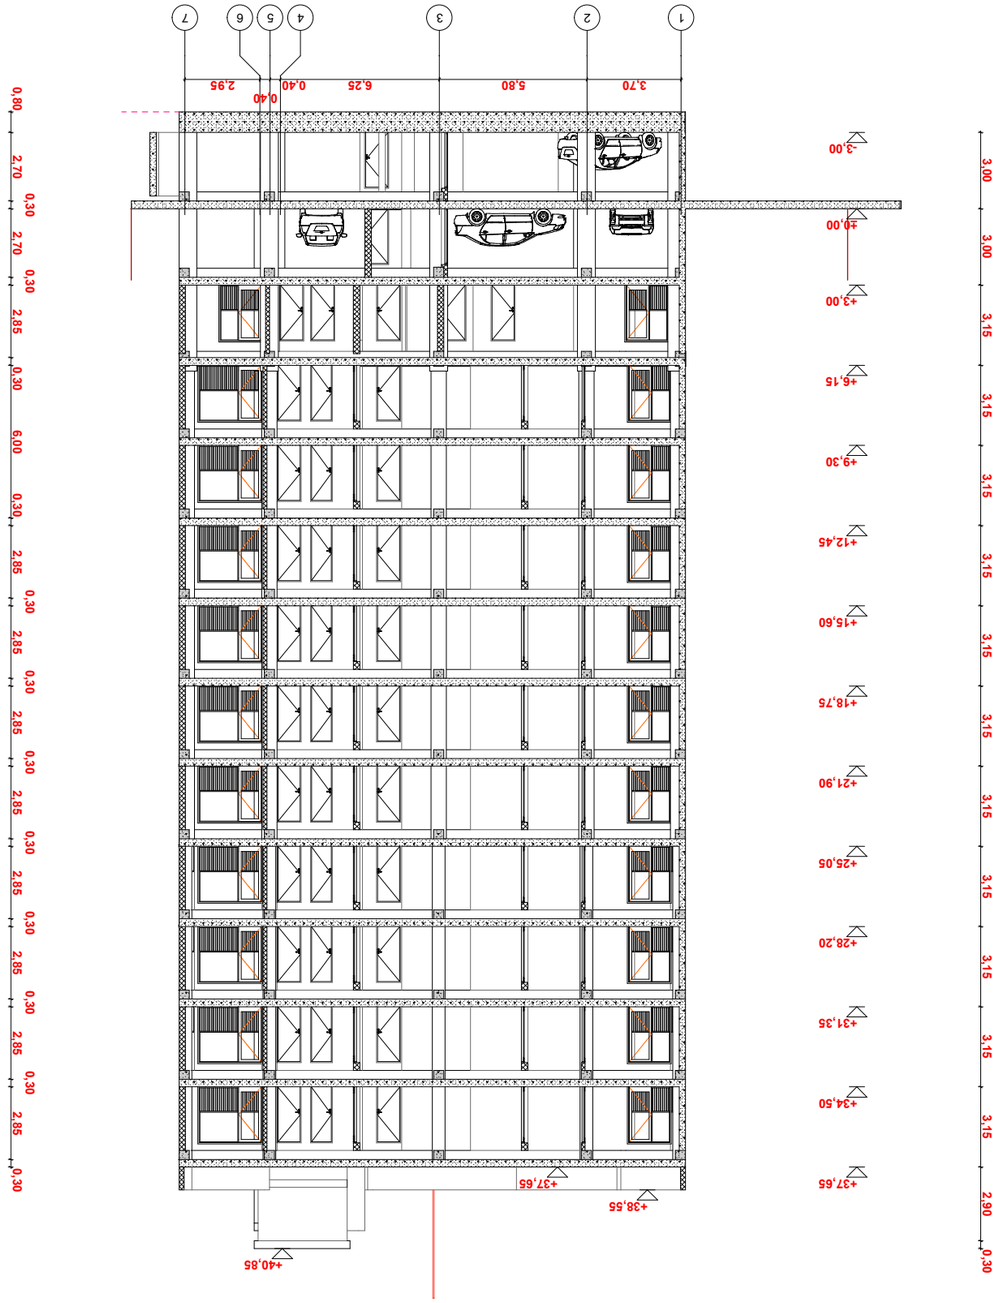

A

ქ. თბილისი , ქუჩა მაისურაძე , N11-ის
მიმდებარედ ; ქალაქი თბილისი ,

ქუჩა თრიალეთი , N 54 , მიმდებარედ (ს/კ 01.19.20.003.401)

1

2

3

4

5

6

7

3,70 5,80 6,25 0,40

0,40
2,95 3,00 3,00 3,15 3,15 3,15 3,15 3,15 3,15 3,15 3,15 3,15 3,15 3,15 2,90 0,30

-3,00

±0,00

+3,00

+6,15

+9,30

+12,45

+15,60

+18,75

+21,90

+25,05

+28,20

+31,35

+34,50

+37,65

+40,85

+37,65

+38,55 0,80 2,70 0,30 2,70 0,30 2,85 0,30 6,00 0,30 2,85 0,30 2,85 0,30 2,85 0,30 2,85 0,30 2,85 0,30 2,85 0,30 2,85 0,30 2,85 0,30

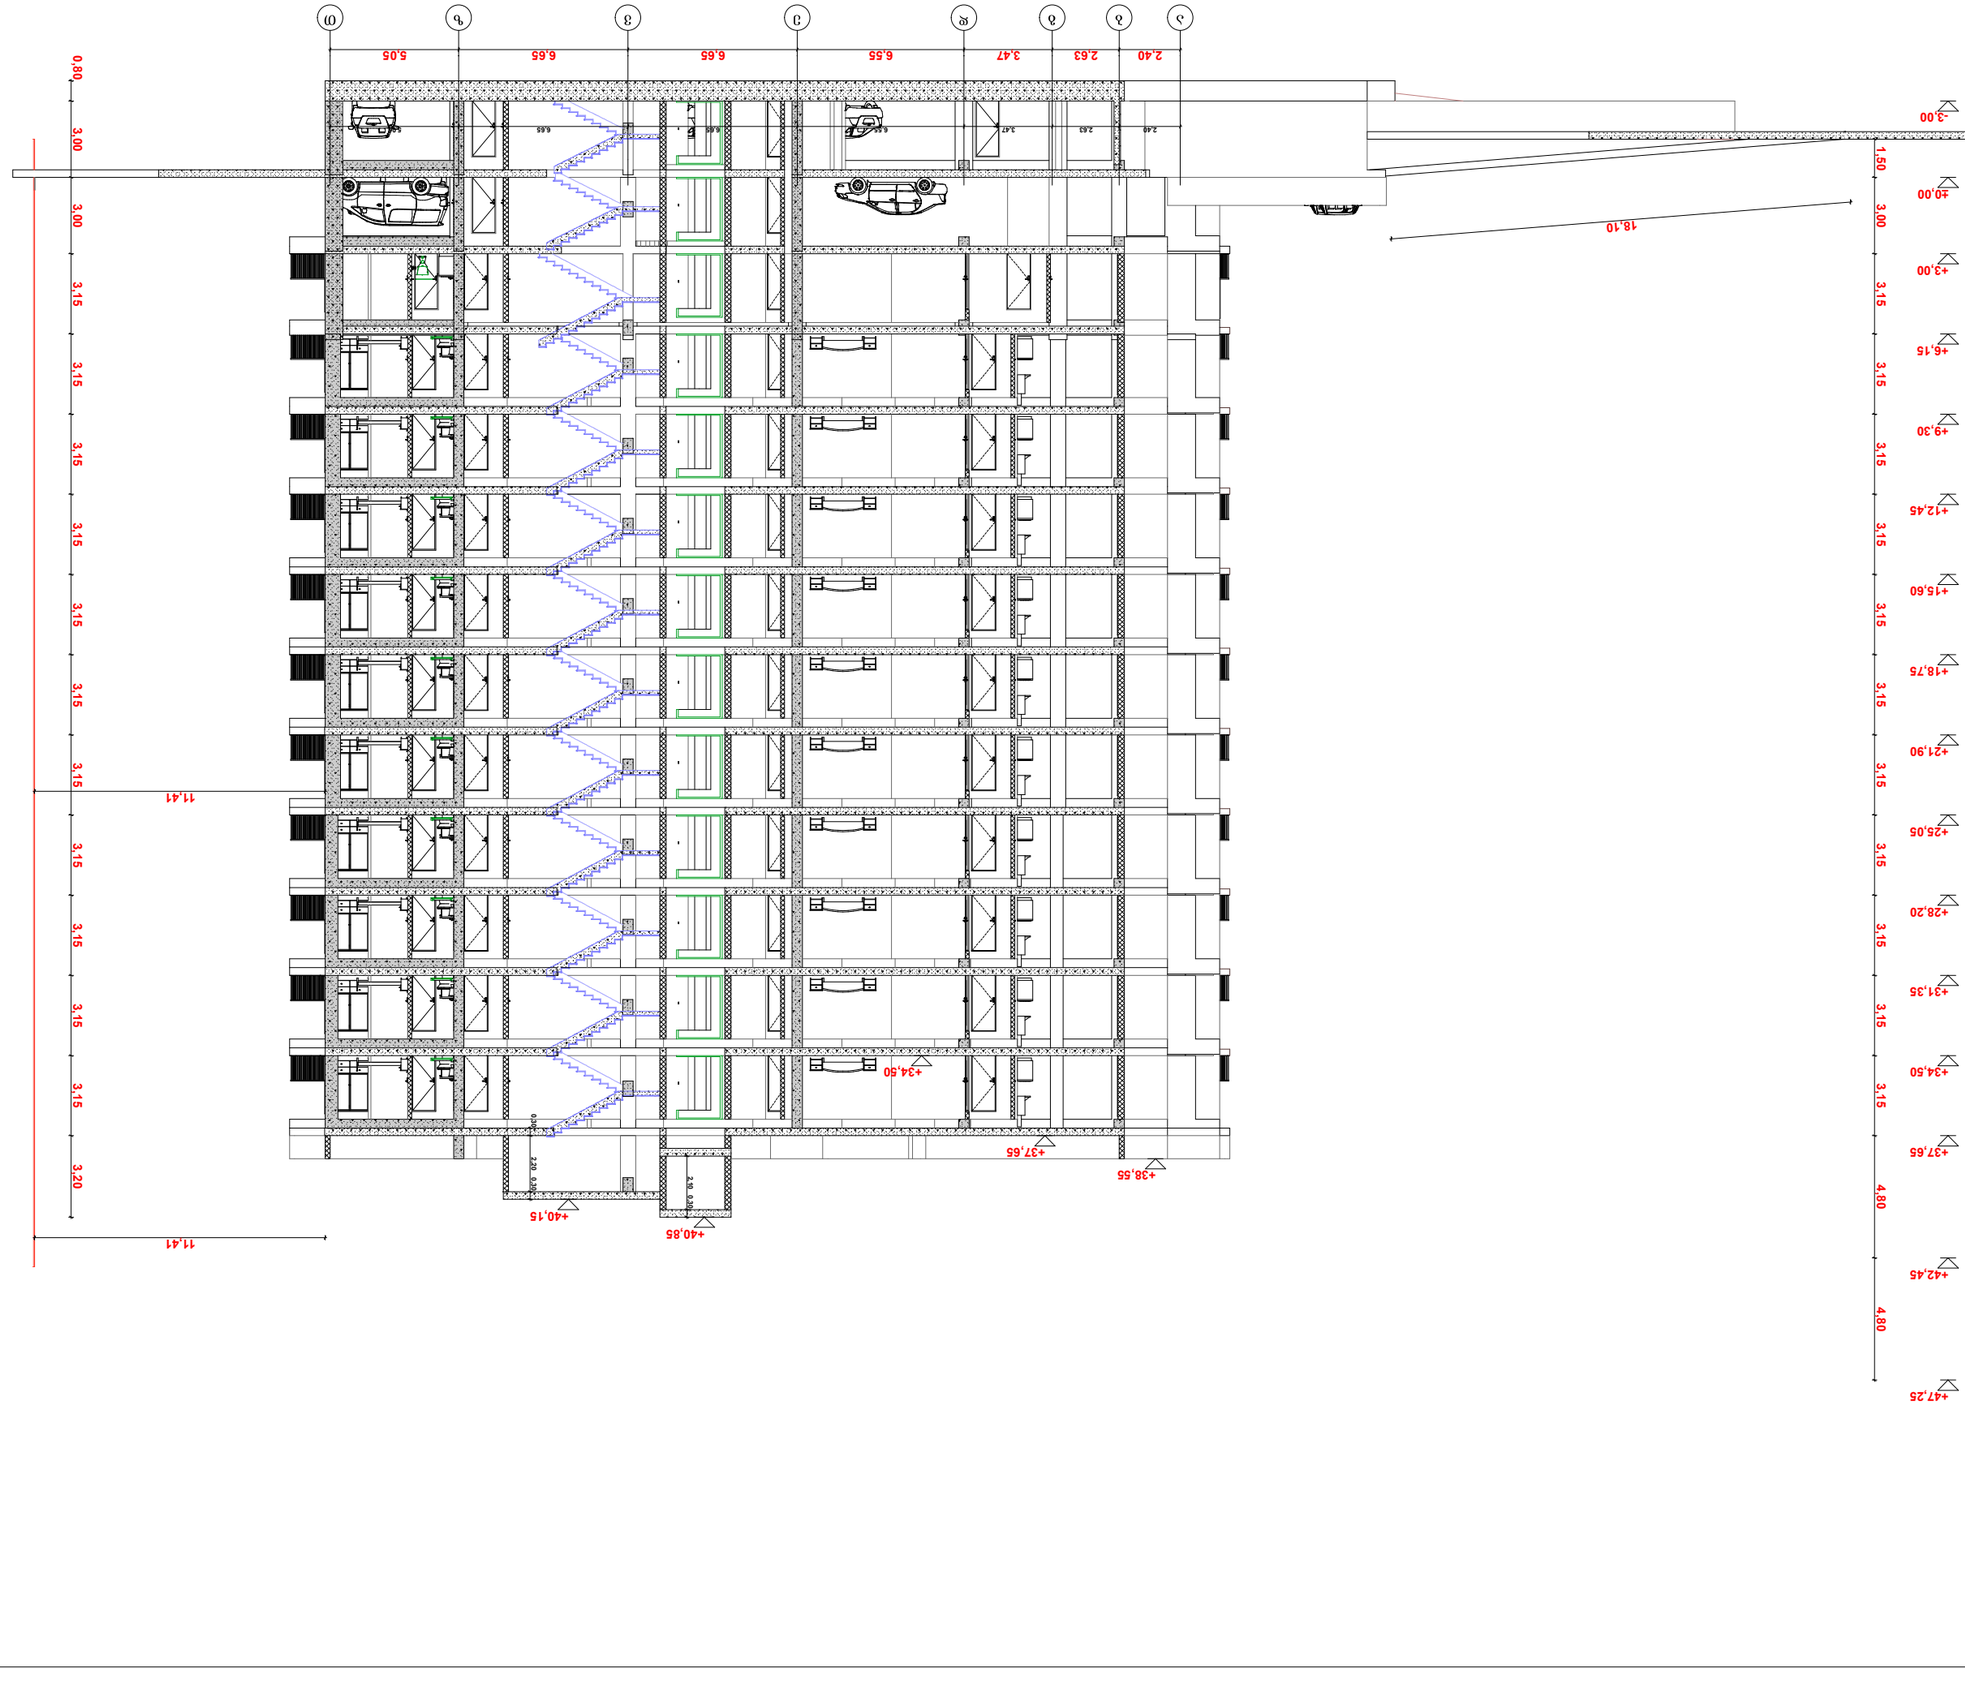

A

ქ. თბილისი , ქუჩა მაისურაძე , N11-ის
მიმდებარედ ; ქალაქი თბილისი ,

ქუჩა თრიალეთი , N 54 , მიმდებარედ (ს/კ 01.19.20.003.401)

2,40 2,63 3,47 6,55 6,65 6,65 5,05 2,10 0,30 0,30 2,20 0,30 0,80 3,00 3,00 3,15 3,15 3,15 3,15 3,15 3,15 3,15 3,15 3,15 3,15 3,15 3,20 1,50 3,00 3,15 3,15 3,15 3,15 3,15 3,15 3,15 3,15 3,15 3,15 3,15 4,80 4,80 18,10

-3,00

±0,00

+3,00

+6,15

+9,30

+12,45

+15,60

+18,75

+21,90

+25,05

+28,20

+31,35

+34,50

+37,65

+42,45

+47,25

+40,85
+40,15

+34,50

+37,65

+38,55

11,41

11,41

2,40 2,63 3,47 6,55 6,65 6,65 5,05