შენობა-ნაგებობის უსაფრთხოების წესებთან შესაბამისობის ანალიზი

გამოყენებული წესები - **„შენობა-ნაგებობის უსაფრთხოების წესები“**

ჩამოთვალეთ შენობის დაკავებულებები და აღწერეთ თითოეული გამოყენება	
სწ-2 (311.3) სასაწყობე ჯგუფი.	+1. +2 სართული
სც-2 (310.4) საცხოვრებელი ჯგუფი	-1. +1. +3. +4. +5. +6. +7 სართული

კონსტრუქციის ტიპი:	
განსაზღვრეთ კონსტრუქციის ტიპი ახალი შენობისთვის: მაგალითი: II-A, II-B, V-A, V-B	**I-B** ტიპი

სიმაღლის შეზღუდვები ცხრილი 503 -ის მიხედვით		
დაკავებულობები	**დასაშვები სართულიანობა**	**შემოთავაზებული სართულიანობა**
სწ-2 (311.3) სასაწყობე ჯგუფი.	11	2
სც-2 (310.4) საცხოვრებელი ჯგუფი	11	7
	დასაშვები	**შემოთავაზებული**
საერთო სიმაღლე =	შეუზღუდავი	30,1
მიწის ზემოთ სართულის რაოდენობა =	შეუზღუდავი	7

ფართობის შეზღუდვები ცხრილი 503 -ის მიხედვით		
დაკავებულობები	**დასაშვები მაქსიმალური ფართობი სართულზე**	**შემოთავაზებული მაქსიმალური ფართობი სართულზე**
სწ-2 (311.3) სასაწყობე ჯგუფი.	შეუზღუდავი	1018.2
სც-2 (310.4) საცხოვრებელი ჯგუფი	შეუზღუდავი	144.3
იატაკის საერთო ფართობი =	**8203.7**	
იატაკების რაოდენობა =	**8**	
შენობის საერთო ფართობი სართულების გარე პერიმეტრებით =	**8549.7**	

გარე კედლის ცეცხლმედეგობისა და ღიობისადმი მოთხოვნები ცხრილების 602-ის და 705.8 -ის მიხედვით					
გარე კედელი	ხანძარსაწინააღმდეგო მანძილი (მეტრი)	ცეცხლმედეგობის ხარისხი (საათი)		კედლის ღიობების ფართობი (კედლის %)	
		მოთხოვნილი	გათვალისწინებული	დასაშვები	გათვალისწინებული
				დაუცველი	დაუცველი
1-7 ფასადი	>9.00	0	2	შეუზღუდავი	<100%
7-1 ფასადი	>9.00	0	2	შეუზღუდავი	<100%
ა-დ ფასადი	0.78	1	2	დაუშვებელი	-
დ-თ ფასადი	>9.00	0	2	შეუზღუდავი	<100%
თ-ა ფასადი	>9.00	0	2	შეუზღუდავი	<100%

ხანძრისაგან დაცვის სისტემებისადმი მოთხოვნები							
დაკავებულობები/სივრცეები/გასასვლელი საშუალებები	ავტოსაშხეფი სისტემა	ალტერნატიული ავტომატური ცეცხლსაქრობი სისტემები	სახანძრო განგაშისა და ცეცხლაღმოჩენი სისტემები	სახანძრო მილდგარების სისტემები	კვამლის საკონტროლო სისტემები (დაწნევა)	ხელის ცეცხლმაქრები	საავარიო განგაშის სისტემები
სწ-2	-	-	კი	-	-	კი	-
სც-2	-	-	კი	-	-	-	-
დერეფნები	-	-	კი	კი	-	კი	-
კიბის უჯრედები	-	-	-	-	-	-	-
ლიფტი	-	-	-	-	კი	-	-
სახანძრო-ამაშველო სამსახურის მიერ გამოსაყენებელი მისაერთებლები				კი			

განიავების მოთხოვნა		
დაკავებულობები/სივრცეები/გასასვლელი საშუალებები	ბუნებრივი განიავება	ხელოვნური განიავება
სწ-2	კი	კი
სც-2	კი	-
დერეფნები	კი	კი
კიბის უჯრედები	კი	კი
ლიფტის შახტა	კი	-

თითოეული სართულიდან გასასვლელი საშუალება										
სართულები	დაკავებულობა და დაკავებულობის დატვირთვის ჯამური მაჩვენებელი	მოთხოვნილი გასასვლელების/გასასვლელთან მისადგომის რაოდენობა	გათვალისწინებული გასასვლელების/გასასვლელთან მისადგომის რაოდენობა და ტიპი	გასასვლელი საშუალებების სიგანე					
				გზა-კიბეების ჯამური სიგანე		დერეფნის სიგანე		გასასვლელის გზა-კარების ჯამური სიგანე	
				მოთხოვნილი	გათვალისწინებული	მოთხოვნილი	გათვალისწინებული	მოთხოვნილი	გათვალისწინებული
-1 სართული	20	2	1 (შიგა გასასვლელი გზა-კიბე)	1,1	>1,1	1,2	>1,2	0.82	>0,82
+1. სართული	45	2	5 გარე გასასვლელის გზა-კარი	1,1	>1,1	1,2	>1,2	0.82	>0,82
+2. სართული	54	2	2 (შიგა გასასვლელი გზა-კიბე)	1,1	>1,1	1,2	>1,2	0.82	>0,82
+3 სართული	48	2	2 (შიგა გასასვლელი გზა-კიბე)	1,1	>1,1	1,2	>1,2	0.82	>0,82
+4. - +7 სართული	54	2	1 (შიგა გასასვლელი გზა-კიბე)	1,1	>1,1	1,2	>1,2	0.82	>0,82

წყალსადენი სისტემის ფიქსირებული მოწყობილობების რაოდენობა-საცხოვრებელი ჯგუფი სც-2 და სც-3 ქვეჯგუფები ცხრილი 1602.1-ის მიხედვით											
სართულები	საცხოვრებელი ერთეული	ფიქსირებული მოწყობილობები									
		უნიტაზი (ერთ საცხოვრებელ ერთეულზე)		ტუალეტის ხელსაბანები (ერთ საცხოვრებელ ერთეულზე)		აბაზანა/შხაპი (ერთ საცხოვრებელ ერთეულზე)		სამზარეულოს ნიჟარა (ერთ საცხოვრებელ ერთეულზე)		ავტომატური სარეცხი მანქანის მისაერთებელი	
		მოთხოვნილი	გათვალისწინებული	მოთხოვნილი	გათვალისწინებული	მოთხოვნილი	გათვალისწინებული	მოთხოვნილი	გათვალისწინებული	მოთხოვნილი	გათვალისწინებული
+1. +3. +4. +5. +6. +7 სართული	64	1	1	1	1	1	1	1	1	1	1

არქიტექტურული გეგმები სარეგისტრაციო ფართებით

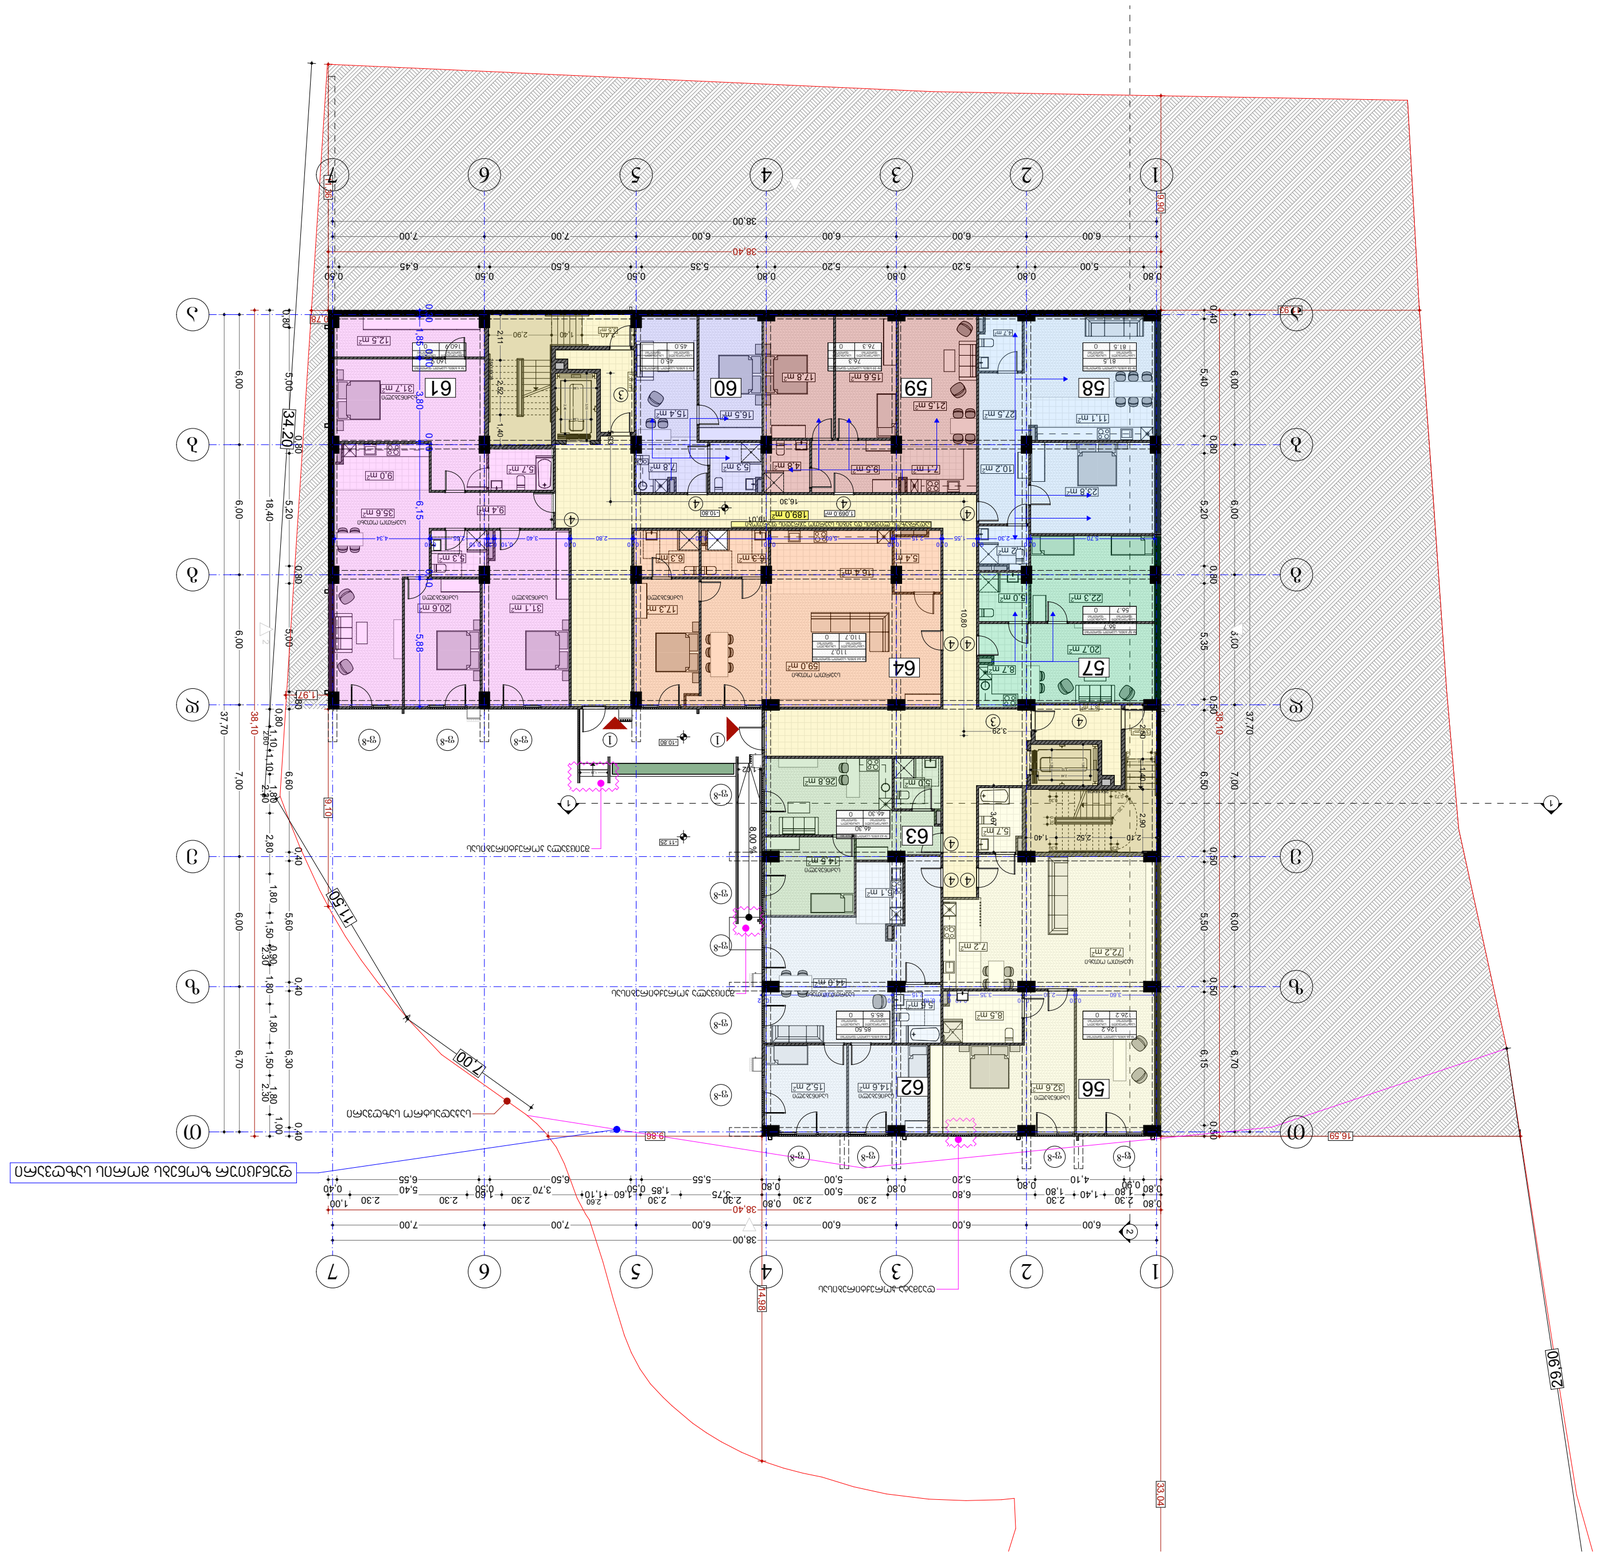
1
2
3
4
5
6
7
38.40
34.20
29.90
33.70
14.89
16.50
9.66
11.50
7.00
ელექტრომომარაგების ქსელებთან მისაერთებელი ახალი ბოძი
ელექტრომომარაგების ქსელებთან მისაერთებელი არსებული ბოძი


1
2
3
4
5
6
7
38.00
38.40
6.00
7.00
0.70
1.00
4.15
5.30
6.50
6.45
0.60
0.50
0.80
34.20
18.40
37.70
38.10
5.00
6.00
5.20
5.40
3.00
6.15
6.60
7.00
1.80
1.94
2.40
1.20
1.00
2.30
5.60
6.30
1.50
2.00
0.40
9.86
11.50
7.00
16.50
29.90
17.98
ცენტრალური ხაზი
ცენტრალური ხაზი
ცენტრალური ხაზი

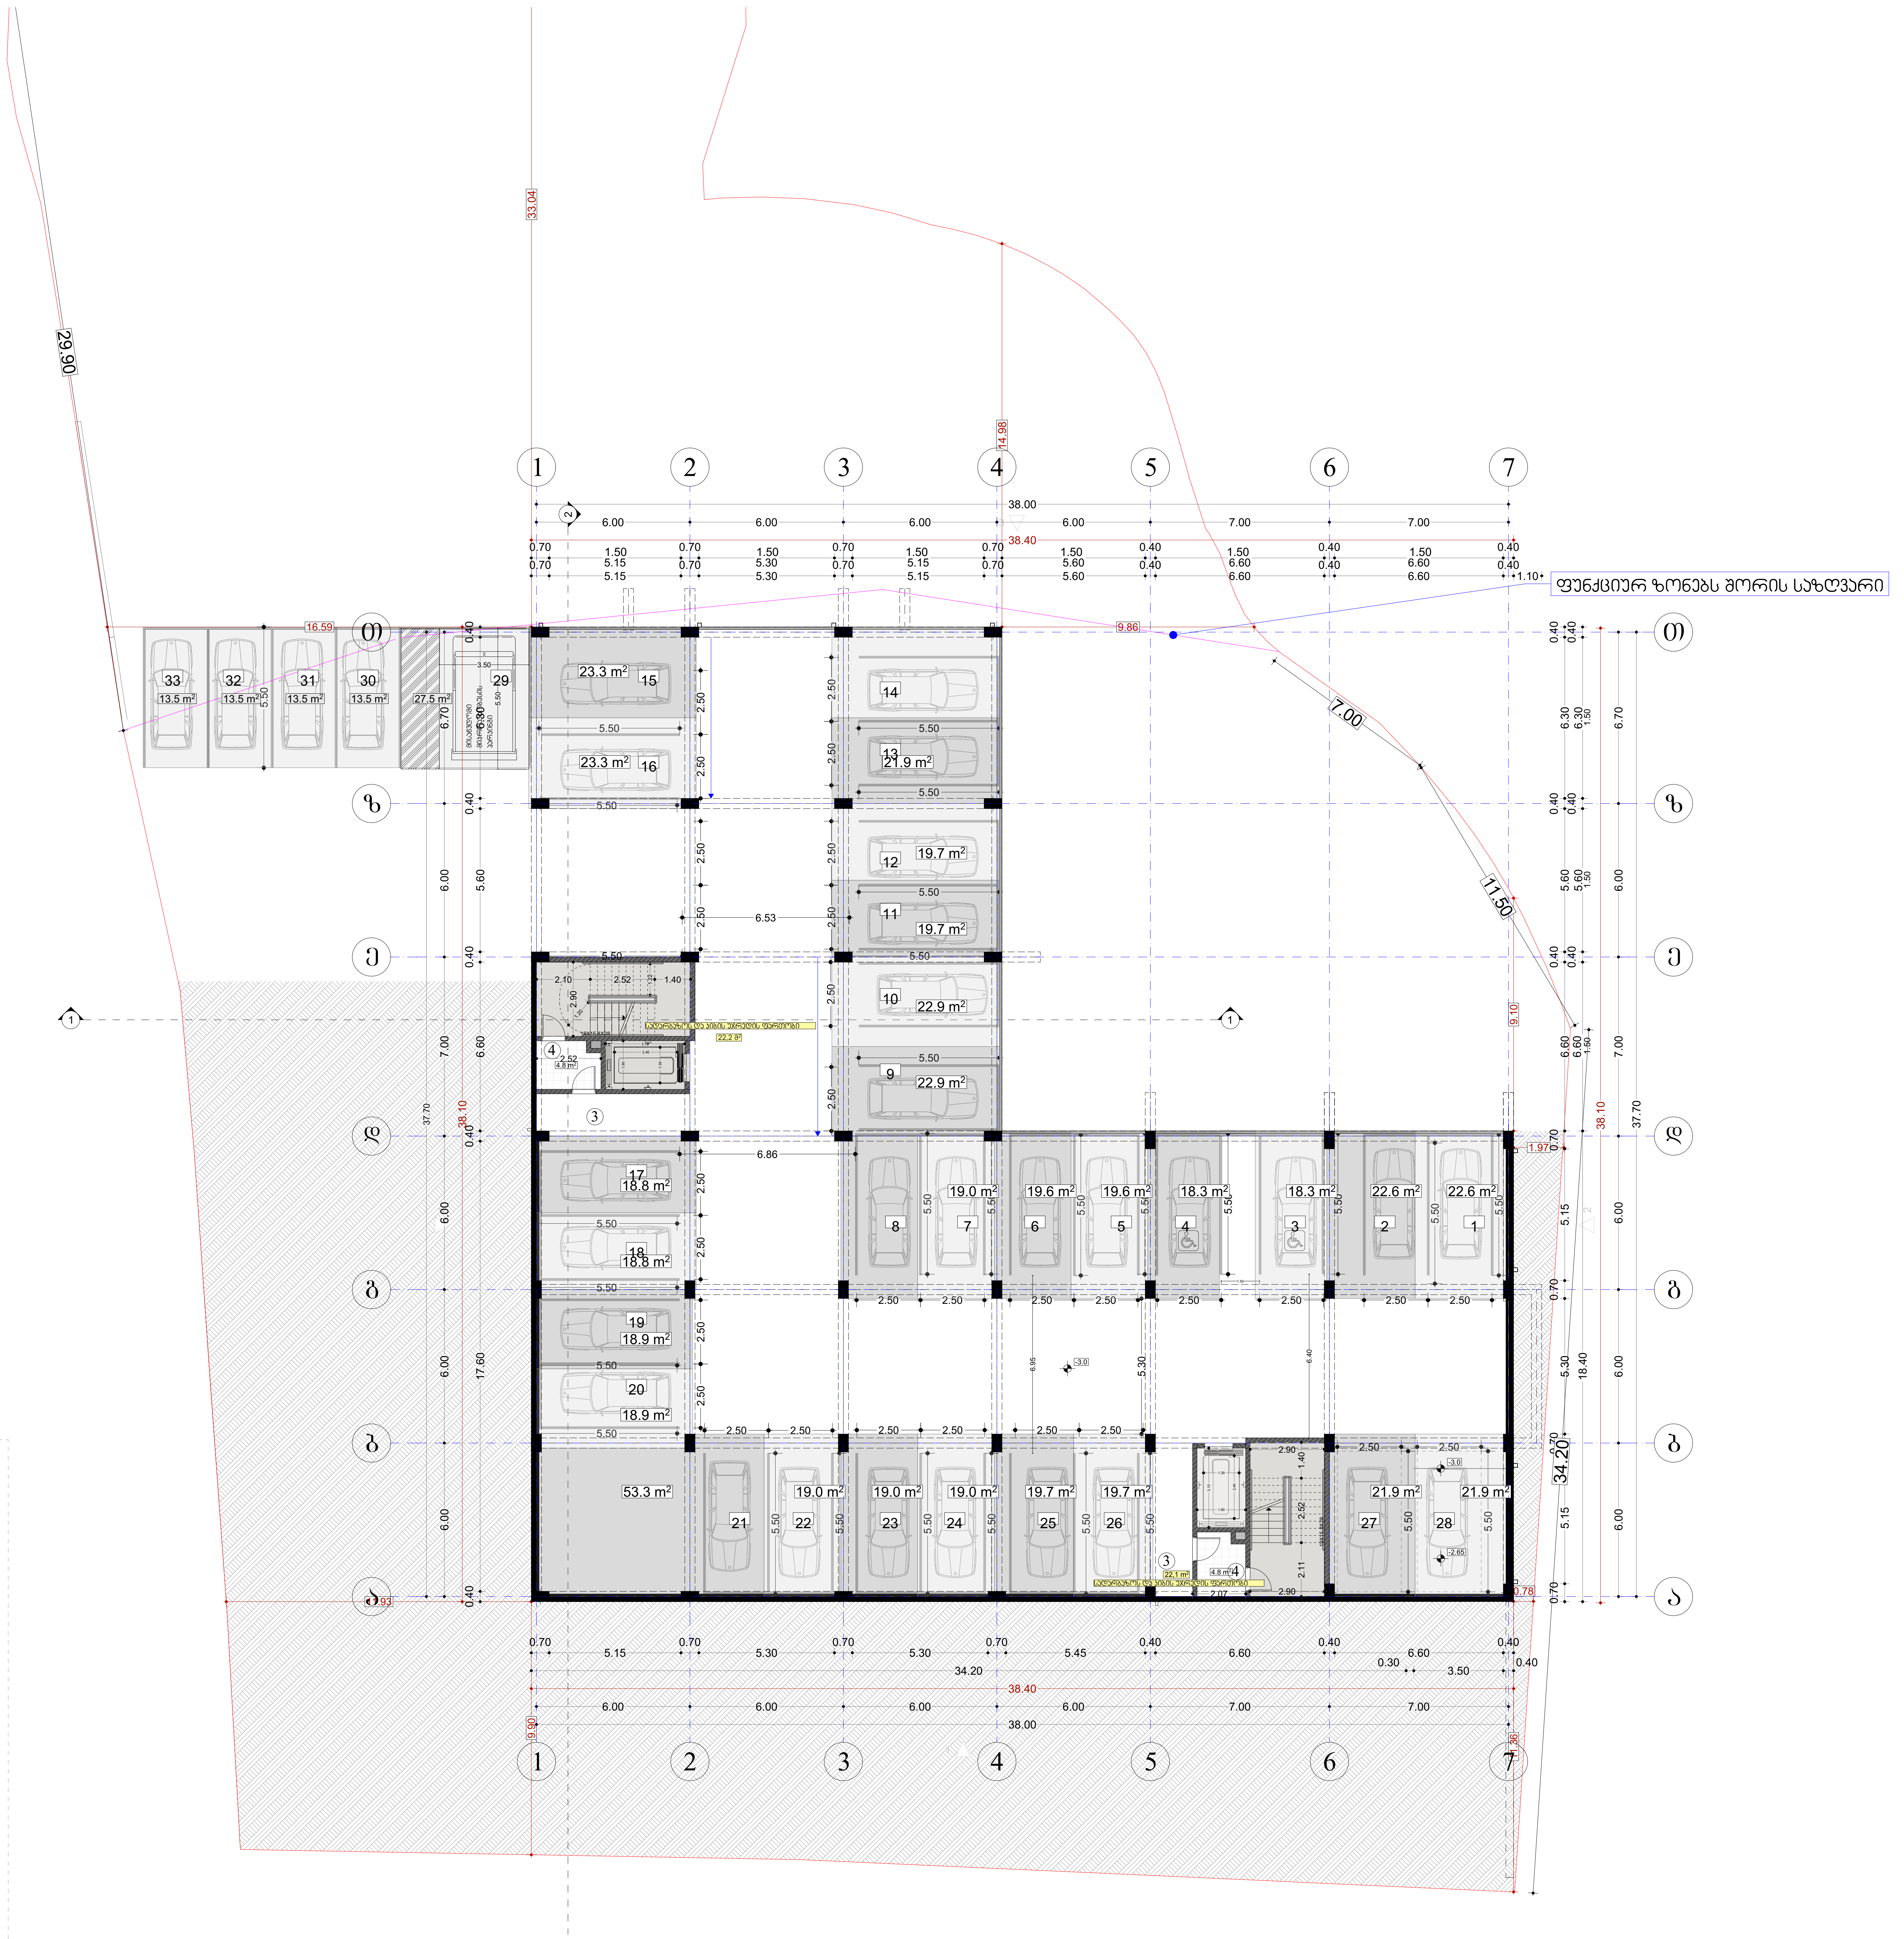

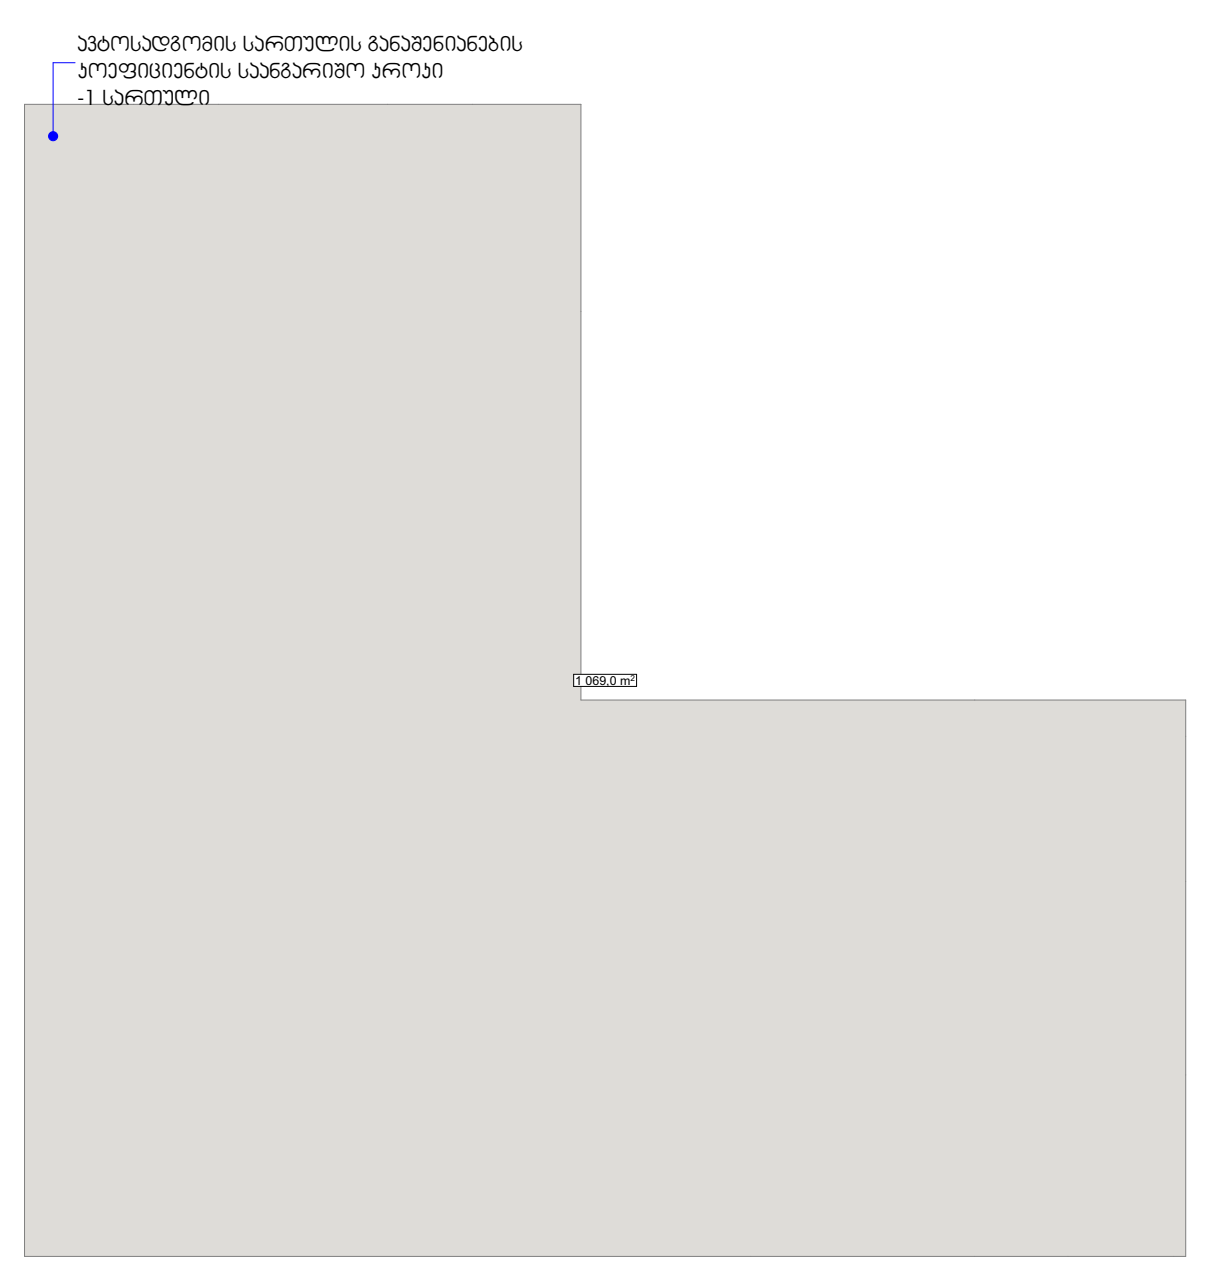

სართული არ შედის კ1 და კ2 კოეფიციენტებში, ვინაიდან ის წარმოადგენს მიწისქვეშა ფართობს.
იხილეთ სართულის გარე კედლების განშლის ნახაზი

მ 1:500

შპს „ნიუ პოინტ“
saqarTvelo, Tbilisi, mgalobliSvilis quCa #3,
I sarTuli ofisi #3; s/n: 404883943
www. newpoint.ge info@newpoint.ge
tel: / tel: +995 32 2945808; mob: / cell phone: +995 557 704433;
New Point
Ltd "NewPoint"
office N3, floor N1, 3 mgaloblishvili str.
Tbilisi, Georgia ID: 404883943

შენიშვნები — notes

- ზომები მოცემულია სმ-ში
- ტერიტორიის აზომვები მოწოდებულია დამკვეთის მიერ
- მშენებლობის პროცესში ნებისმიერი ცვლილება შეთანხმებული უნდა იყოს არქიტექტორთან

ტექნიკურ-ეკონომიკური მაჩვენებლები — technical-econimic indicators

ექსპლიკაცია — explication

ავტოსადგომი N1
ფართობი 22.6 მ²
ავტოსადგომი N2
ფართობი 22.6 მ²
ავტოსადგომი N3
ფართობი 18.3 მ²
ავტოსადგომი N4
ფართობი 18.3 მ²
ავტოსადგომი N5
ფართობი 19.6 მ²
ავტოსადგომი N6
ფართობი 19.6 მ²
ავტოსადგომი N7
ფართობი 19 მ²
ავტოსადგომი N8
ფართობი 19 მ²
ავტოსადგომი N9
ფართობი 22.9 მ²
ავტოსადგომი N10
ფართობი 22.9 მ²
ავტოსადგომი N11
ფართობი 19.7 მ²
ავტოსადგომი N12
ფართობი 19.7 მ²
ავტოსადგომი N13
ფართობი 21.9 მ²
ავტოსადგომი N14
ფართობი 23.3 მ²
ავტოსადგომი N15
ფართობი 23.3 მ²
ავტოსადგომი N16
ფართობი 23.3 მ²
ავტოსადგომი N17
ფართობი 18.8 მ²
ავტოსადგომი N18
ფართობი 18.8 მ²
ავტოსადგომი N19
ფართობი 18.9 მ²
ავტოსადგომი N20
ფართობი 18.9 მ²
ავტოსადგომი N21
ფართობი 53.3 მ²
ავტოსადგომი N22
ფართობი 19 მ²
ავტოსადგომი N23
ფართობი 19 მ²
ავტოსადგომი N24
ფართობი 19 მ²
ავტოსადგომი N25
ფართობი 19.7 მ²
ავტოსადგომი N26
ფართობი 19.7 მ²
ავტოსადგომი N27
ფართობი 21.9 მ²
ავტოსადგომი N28
ფართობი 21.9 მ²
ავტოსადგომი N29
ფართობი 27.5 მ²
ავტოსადგომი N30
ფართობი 13.5 მ²
ავტოსადგომი N31
ფართობი 13.5 მ²
ავტოსადგომი N32
ფართობი 13.5 მ²
ავტოსადგომი N33
ფართობი 13.5 მ²

პროექტის დასახელება — project
მრავალბინიანი საცხოვრებელი სახლი ურბნისში

დამკვეთი — client
შპს "გ.თ.ბ" ს/კ 404513335

მისამართი — address
ქ.თბილისი, ქუჩა ურბნისის, შესახვევი II, №11 ს/კ 01.18.06.011.163

თანამდებობა position	სახელი გვარი name surname	ხელმოწერა signature
დირექტორი director	გიორგი კირკიტაძე Giorgi Kirkitadze	
პროექტის ავტორი author	გვანცა ზაქარიაშვილი Gvantsa Zakariashvili	
არქიტექტორი architect		
არქიტექტორი architect		
კონსტრუქტორი constructor		

არქიტექტურული ნაწილი — architecture

ნახაზი drawing		
-1 სართულის გეგმა (-3.00 ნიშნულზე)	თარიღი date of issue	26.05.2024
	მასშტაბი scale	1:200
	სტადია stage	Project
	ფორმატი paper size	A2
	ფაილის სახელი file name	
	ფურცელი pages	


ნაგებობის სამშენებლო ნაკვეთის საზღვარი
ნაგებობის სამშენებლო ნაკვეთის საზღვარი
ნაგებობის სამშენებლო ნაკვეთის საზღვარი

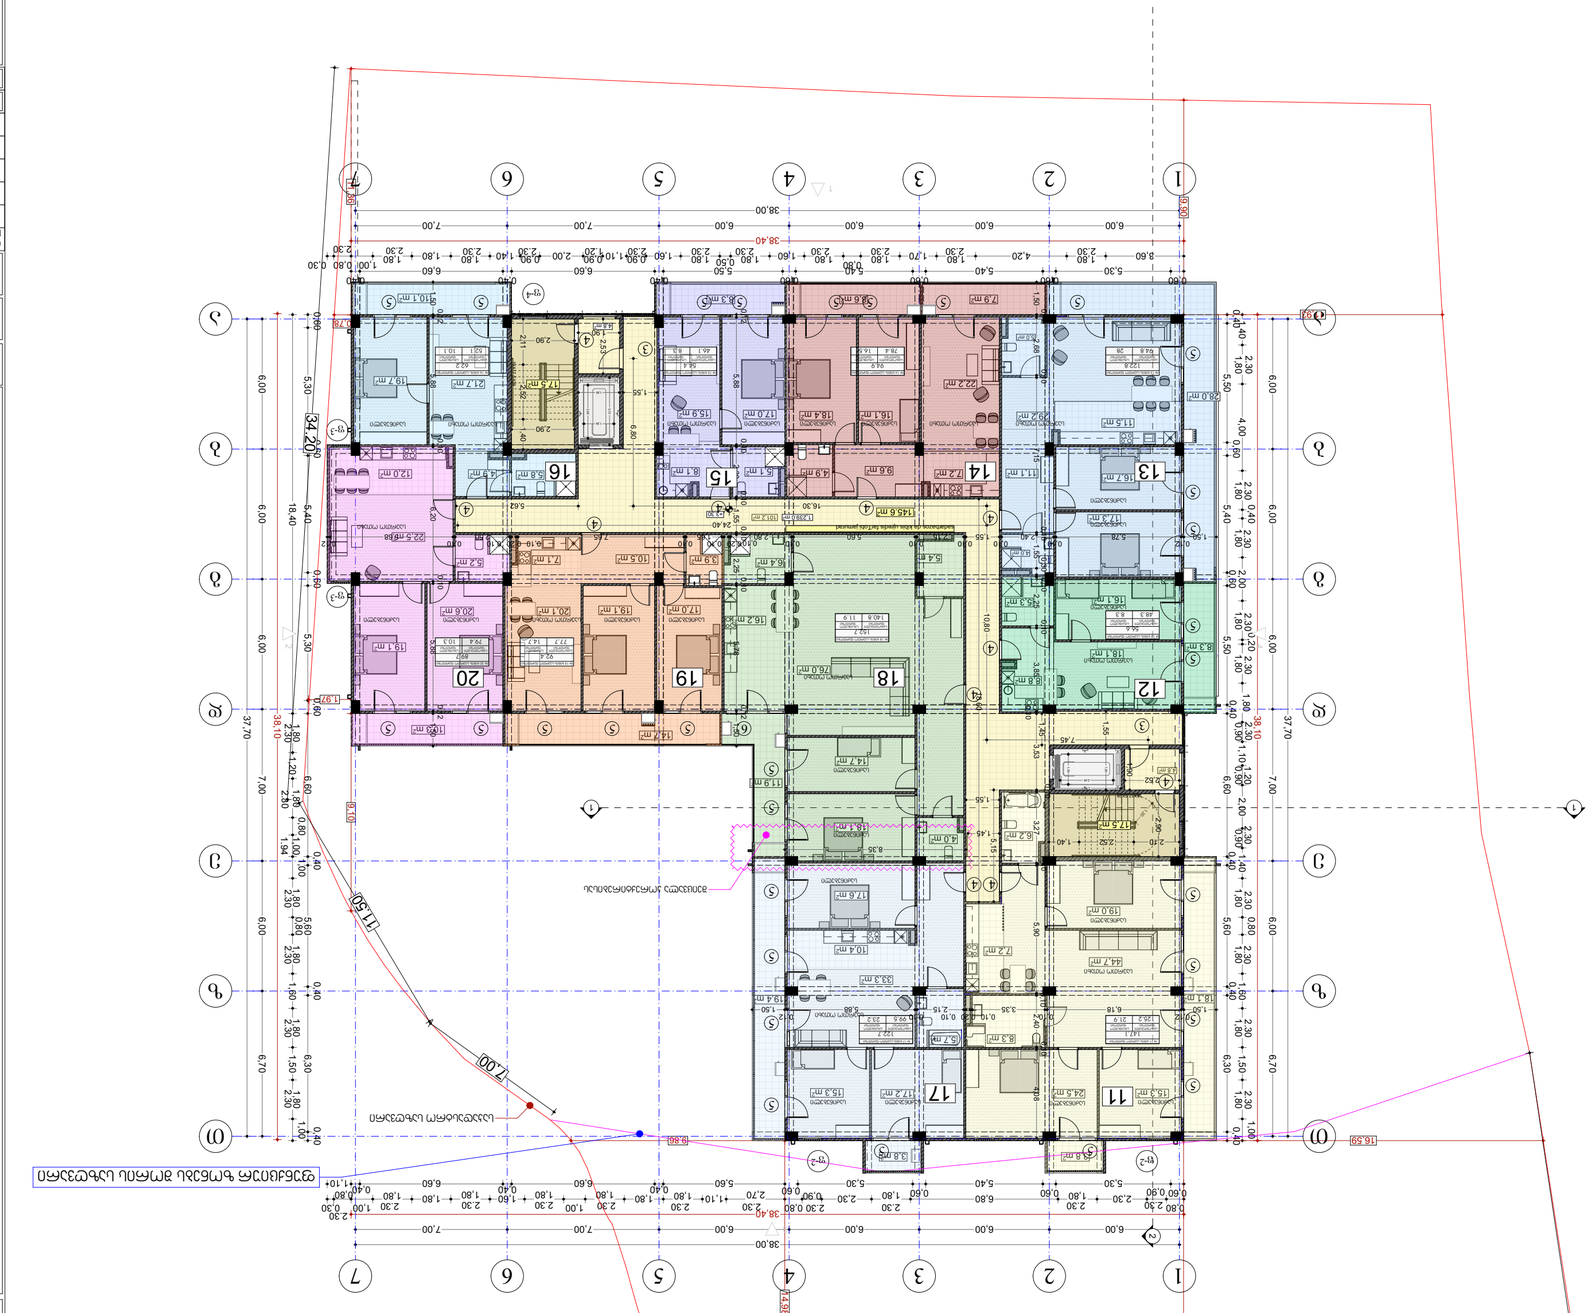
1
2
3
4
5
6
7
38.40
6.00
7.00
34.20
37.70
18.40
16.50
29.90
33.10
17.30
7.00
1
2
3
4
5
6
7
8
9
10
11
12
13
14
15
16
17
18
19
20
1 199.8 m²
19.5/3=6.5
19.5/3=6.5

შპს „ნიუ პოინტ“
sagar'velo, Tbilisi, mgaloblishvili quCa #3,
I sarTuli ofisi #3; s/k: 404883943

New Point

www. newpoint.ge info@newpoint.ge
tel / tel: +995 32 2945808; mob / cell phone: +995 557 704433;

Ltd "NewPoint"
office N3, floor N1, 3 mgaloblishvili str.
Tbilisi, Georgia ID: 404883943

შენიშვნები
notes

- ზომები მოცემულია სმ-ში
- ტერიტორიის ეზოშიგნა მოწყობა/კეთება შესაბამისი მიმართ
- მშენებლობის პროცესში წარმოქმნილი ფლობილება მეთნიშნებული ნებე იმოს პრიორიტეტით

ტექნიკურ-ეკონომიკური მაჩვენებლები
technical-econimic indicators

განმარტება
explication

ბინა **N** 21 (საერთო ფართობი-148.4 მ²)
საცხოვრებელი ფართობი 125.2 მ²
საზაფხულო 23.2 მ²

ბინა **N22** (საერთო ფართობი-57.1 მ²)
საცხოვრებელი ფართობი 48.3 მ²
საზაფხულო 8.8 მ²

ბინა **N23** (საერთო ფართობი-124.5 მ²)
საცხოვრებელი ფართობი 94.8 მ²
საზაფხულო 29.7 მ²

ბინა **N24** (საერთო ფართობი-96.1 მ²)
საცხოვრებელი ფართობი 78.4 მ²
საზაფხულო 17.7 მ²

ბინა **N25** (საერთო ფართობი-54.9მ²)
საცხოვრებელი ფართობი 46.1 მ2
საზაფხულო 8.8 მ²

ბინა **N26** (საერთო ფართობი-62.8 მ²)
საცხოვრებელი ფართობი 52.1 მ2
საზაფხულო 10.7 მ²

ბინა **N27** (საერთო ფართობი-122.7 მ²)
საცხოვრებელი ფართობი 99.5 მ2
საზაფხულო 23.2 მ²

ბინა **N28** (საერთო ფართობი-152.7 მ²)
საცხოვრებელი ფართობი 140.8 მ2
საზაფხულო 11.9 მ²

ბინა **N29** (საერთო ფართობი-92.4 მ²)
საცხოვრებელი ფართობი 77.7 მ2
საზაფხულო 14.7 მ²

ბინა **N30** (საერთო ფართობი-89.7 მ²)
საცხოვრებელი ფართობი 79.4 მ2
საზაფხულო 10.3 მ²



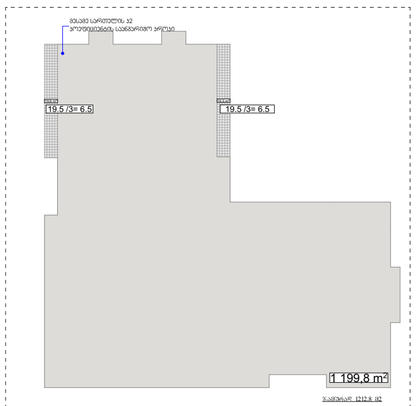

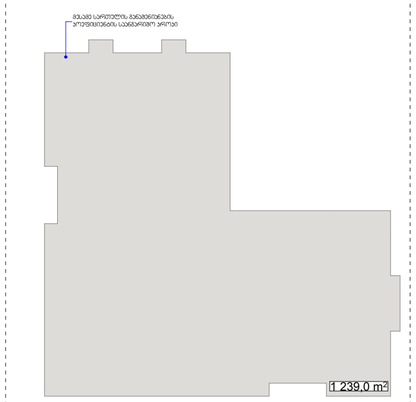

მ 1:500

პროექტის დასახელება project	მრავალბინიანი საცხოვრებელი სახლი ბინებით	
დამკვეთი client	შპს "მ.მ.ბ" ს/ნ 404513335	
მისამართი address	ქ.თბილისი, ქეჩა ვრცნიძის, მასივი3330 II, №11 ს/ნ 01.18.06.011.163	
თანამდებობა position	სახელი გვარი name surname	ხელმოწერა signature
დირექტორი director	გიორგი პირკიტაძე Giorgi Kirkitadze	
პროექტის ავტორი author	გვანცა ზაქარიაშვილი Gvantsa Zakariashvili	
არქიტექტორი architect		
არქიტექტორი architect		
კონსტრუქტორი constructor		
არქიტექტურული ნაწილი architecture		
ნახაზი drawing	დათარიღება date of issue	26.05.2024
მასშტაბი საბოლოოს ასლის სისწორისაზე	მასშტაბი scale	1:200
	სტადია stage	Project
	ფორმატი paper size	A2
	ფაილის სახელი file name	
	ფურცლები pages	

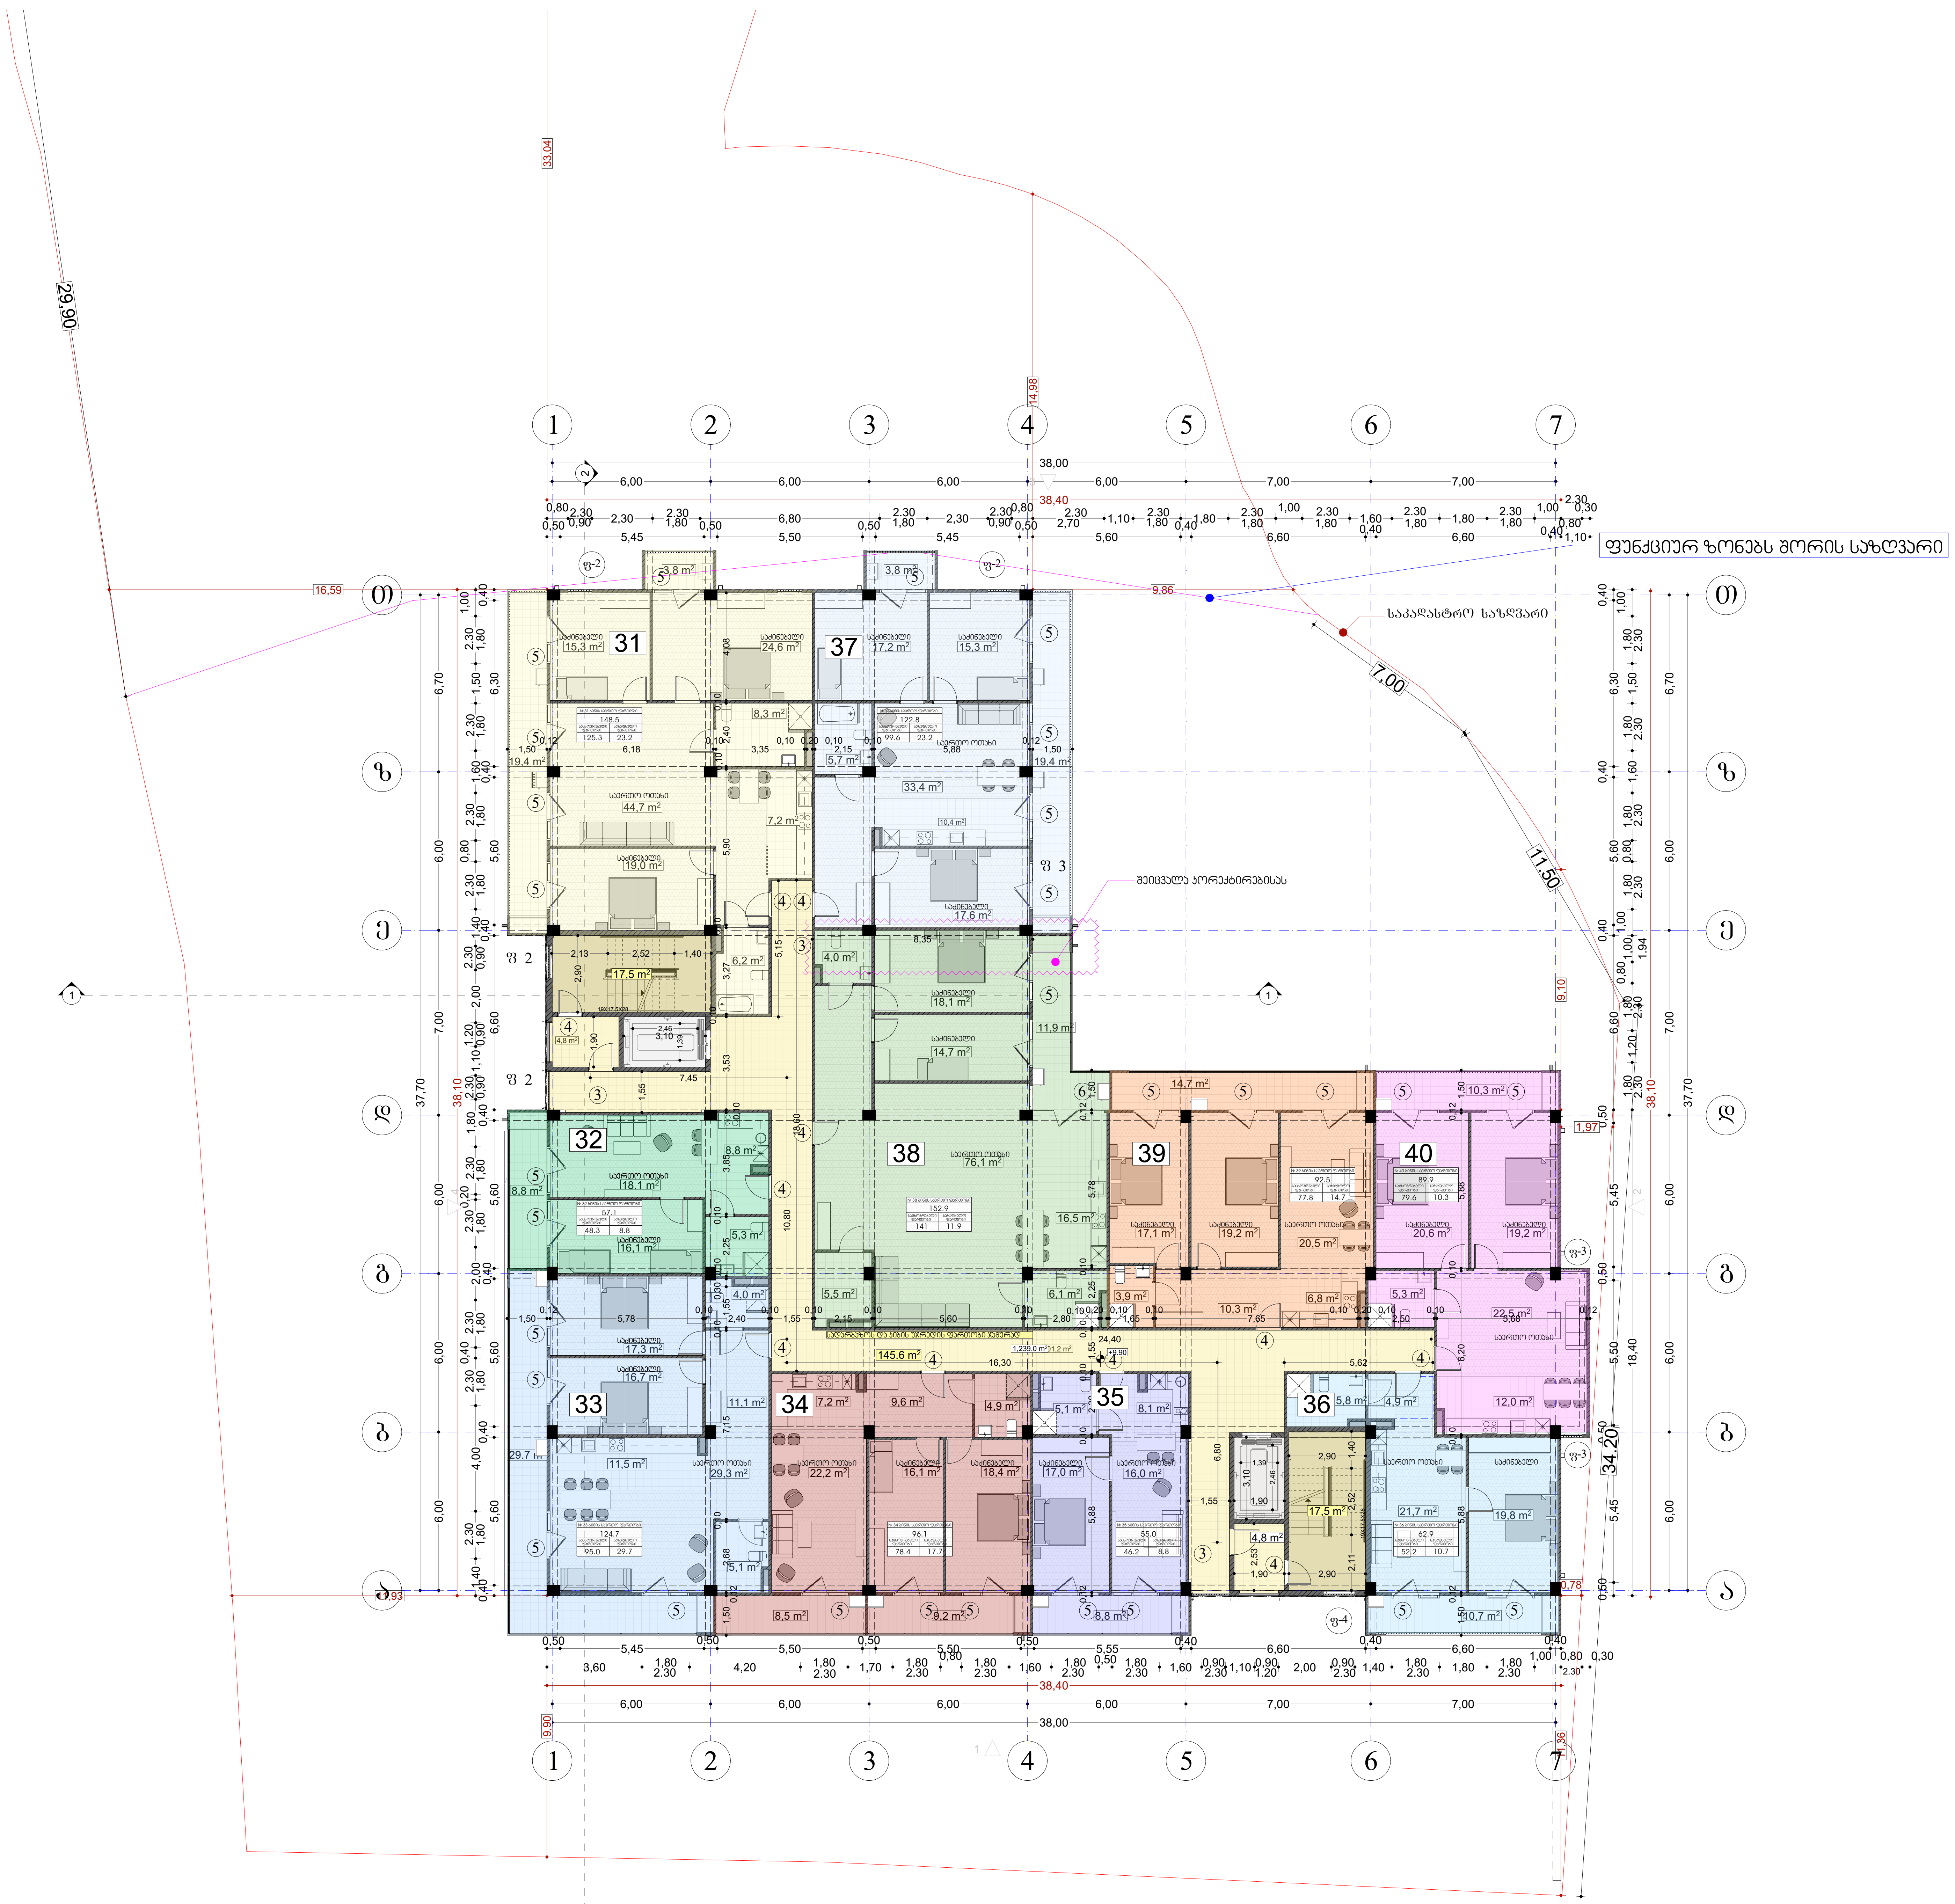



მ 1:500

შპს „ნიუ პოინტ"
saqarTvelo, Tbilisi, mgalobliSvilis quCa #3,
I sarTuli ofisi #3; s/n: 404883943
www.newpoint.ge info@newpoint.ge
tel: / tel: +995 32 2945808; mob: / cell phone: +995 557 704433;
New Point
Ltd "NewPoint"
office N3, floor N1, 3 mgaloblishvili str.
Tbilisi, Georgia ID: 404883943

შენიშვნები — notes

- ზომები მოცემულია სმ-ში
- ტერიტორიის აზომვები მოწოდებულია დამკვეთის მიერ
- მშენებლობის პროცესში ნებისმიერი ცვლილება შეთანხმებული უნდა იყოს არქიტექტორთან

ტექნიკურ-ეკონომიკური მაჩვენებლები — technical-economic indicators

ექსპლიკაცია — explication

ბინა **N** 31 (საერთო ფართობი-148.5 მ²)
საცხოვრებელი ფართობი 125.3 მ²
საზაფხულო 23.2 მ²

ბინა **N32** (საერთო ფართობი-57.1 მ²)
საცხოვრებელი ფართობი 48.3 მ²
საზაფხულო 8.8 მ²

ბინა **N33** (საერთო ფართობი-124.7 მ²)
საცხოვრებელი ფართობი 95.0 მ²
საზაფხულო 29.7 მ²

ბინა **N34** (საერთო ფართობი-96.1 მ²)
საცხოვრებელი ფართობი 78.4 მ²
საზაფხულო 17.7 მ²

ბინა **N35** (საერთო ფართობი-55.0 მ²)
საცხოვრებელი ფართობი 46.2 მ2
საზაფხულო 8.8 მ²

ბინა **N36** (საერთო ფართობი-62.9 მ²)
საცხოვრებელი ფართობი 52.2 მ2
საზაფხულო 10.7 მ²

ბინა **N37** (საერთო ფართობი-122.8 მ²)
საცხოვრებელი ფართობი 99.6 მ2
საზაფხულო 23.2 მ²

ბინა **N38** (საერთო ფართობი-152.9 მ²)
საცხოვრებელი ფართობი 141.0 მ2
საზაფხულო 11.9 მ²

ბინა **N39** (საერთო ფართობი-92.5 მ²)
საცხოვრებელი ფართობი 77.8 მ2
საზაფხულო 14.7 მ²

ბინა **N40** (საერთო ფართობი-89.9 მ²)
საცხოვრებელი ფართობი 79.6 მ2
საზაფხულო 10.3 მ²

პროექტის დასახელება — project
მრავალბინიანი საცხოვრებელი სახლი კრწანისში

დამკვეთი — client
შპს "გ.თ.ბ" ს/კ 404513335

მისამართი — address
ქ.თბილისი, ქუჩა კრწანისი, შესახვევი II, №11 ს/კ 01.18.06.011.163

თანამდებობა position	სახელი გვარი name surname	ხელმოწერა signature
დირექტორი director	გიორგი კირკიტაძე Giorgi Kirkitadze	
პროექტის ავტორი author	გვანცა ზაქარიაშვილი Gvantsa Zakariashvili	
არქიტექტორი architect		
არქიტექტორი architect		
კონსტრუქტორი constructor		

არქიტექტურული ნაწილი architecture

ნახაზი drawing	თარიღი date of issue	26.05.2024
მეოთხე სართულის გეგმა (9.90 ნიშნულზე)	მასშტაბი scale	1:200
	სტადია stage	Project
	ფორმატი paper size	A2
	ფაილის სახელი file name	
	ფურცელი pages	


38.00
38.40
34.20
38.10
11.30
12.00
29.90
33.70
14.80
6.00
7.00
5.60
6.70
37.70
18.40
1.80
2.30
0.40
1.00
1.50
0.80
1.20
1.94
2.40
0.60
1.10
1.55
2.13
1.40
2.52
3.10
3.53
4.15
4.58
5.10
5.55
6.18
6.80
7.45
10.86
16.30
24.40
145.5 m
145.8 m
1 239.0 m²
1 199.8 m²
19.5 = 6.5
19.5 = 6.5
1 239.0 m²
1 199.8 m²
1 : 500
1 : 500
1 : 500

ЗАО „ЬПЬБ ЛПЛЬБ"
საერთ. ობლ. წმინდა ფსიქიატრიის დასახ. ჰს.
ს.ნაირ.ნის ისნე ჩრ. ხრ. 404883943

New Point

www. wwpoint.ge info@wwpoint.ge
ტან / ფაქს: +995 32 2945696, 2945697 / ტელ: +995 577 704613

Ltd "NewPoint"
office №1, floor №1, 7 mgaloblishvili str.
Tbilisi, Georgia ID: 404883943

notes

1. ზედაპირული წყლის ჩამრიდი ღარი - იხ. დეტალი №1
2. ასფალტის საფარი, ბორდიურის ქვა, ტროტუარის ფილა, ფილების ტიპი და ფერი განსაზღვრულია არქიტექტურული ნაწილის ნახაზებით
3. ტერიტორიის კეთილმოწყობის სამუშაოების დაწყებამდე, ადგილობრივი თვითმმართველობის ორგანოებთან შეთანხმებით, ტერიტორიაზე უნდა მოეწყოს დროებითი ღობე

technical-economic indicators

ტექნიკურ-ეკონომიკური მაჩვენებლები

explication

ახსნა-განმარტება

project	პროექტი
client	დამკვეთი
adress	მისამართი

position	name surname	signature
დირექტორი	ბესიკი ჩაჩანიძე	
director	Besiki Chachanidze	
ავტორი	ეკატერინე ჯანელიძე	
author	Ekaterine Janelidze	
არქიტექტორი	ცვიამბა ზახარაშვილი	
architect	Gvantsa Zakharashvili	
არქიტექტორი		
architect		
კონსტრუქტორი		
constructor		

არქიტექტურა
architecture

drawing	ნახაზი
date of issue	გამოშვების თარიღი 26.05.2024
scale	მასშტაბი 1:200
stage	ეტაპი Project
paper size	ფორმატი A2
file name	ფაილის სახელწოდება
papers	ფურცლების რაოდენობა

ადმინ. ობიექ. დასახელება
საერთ. ობლ. წმინდა ფსიქიატრიის დასახ. ჰს.

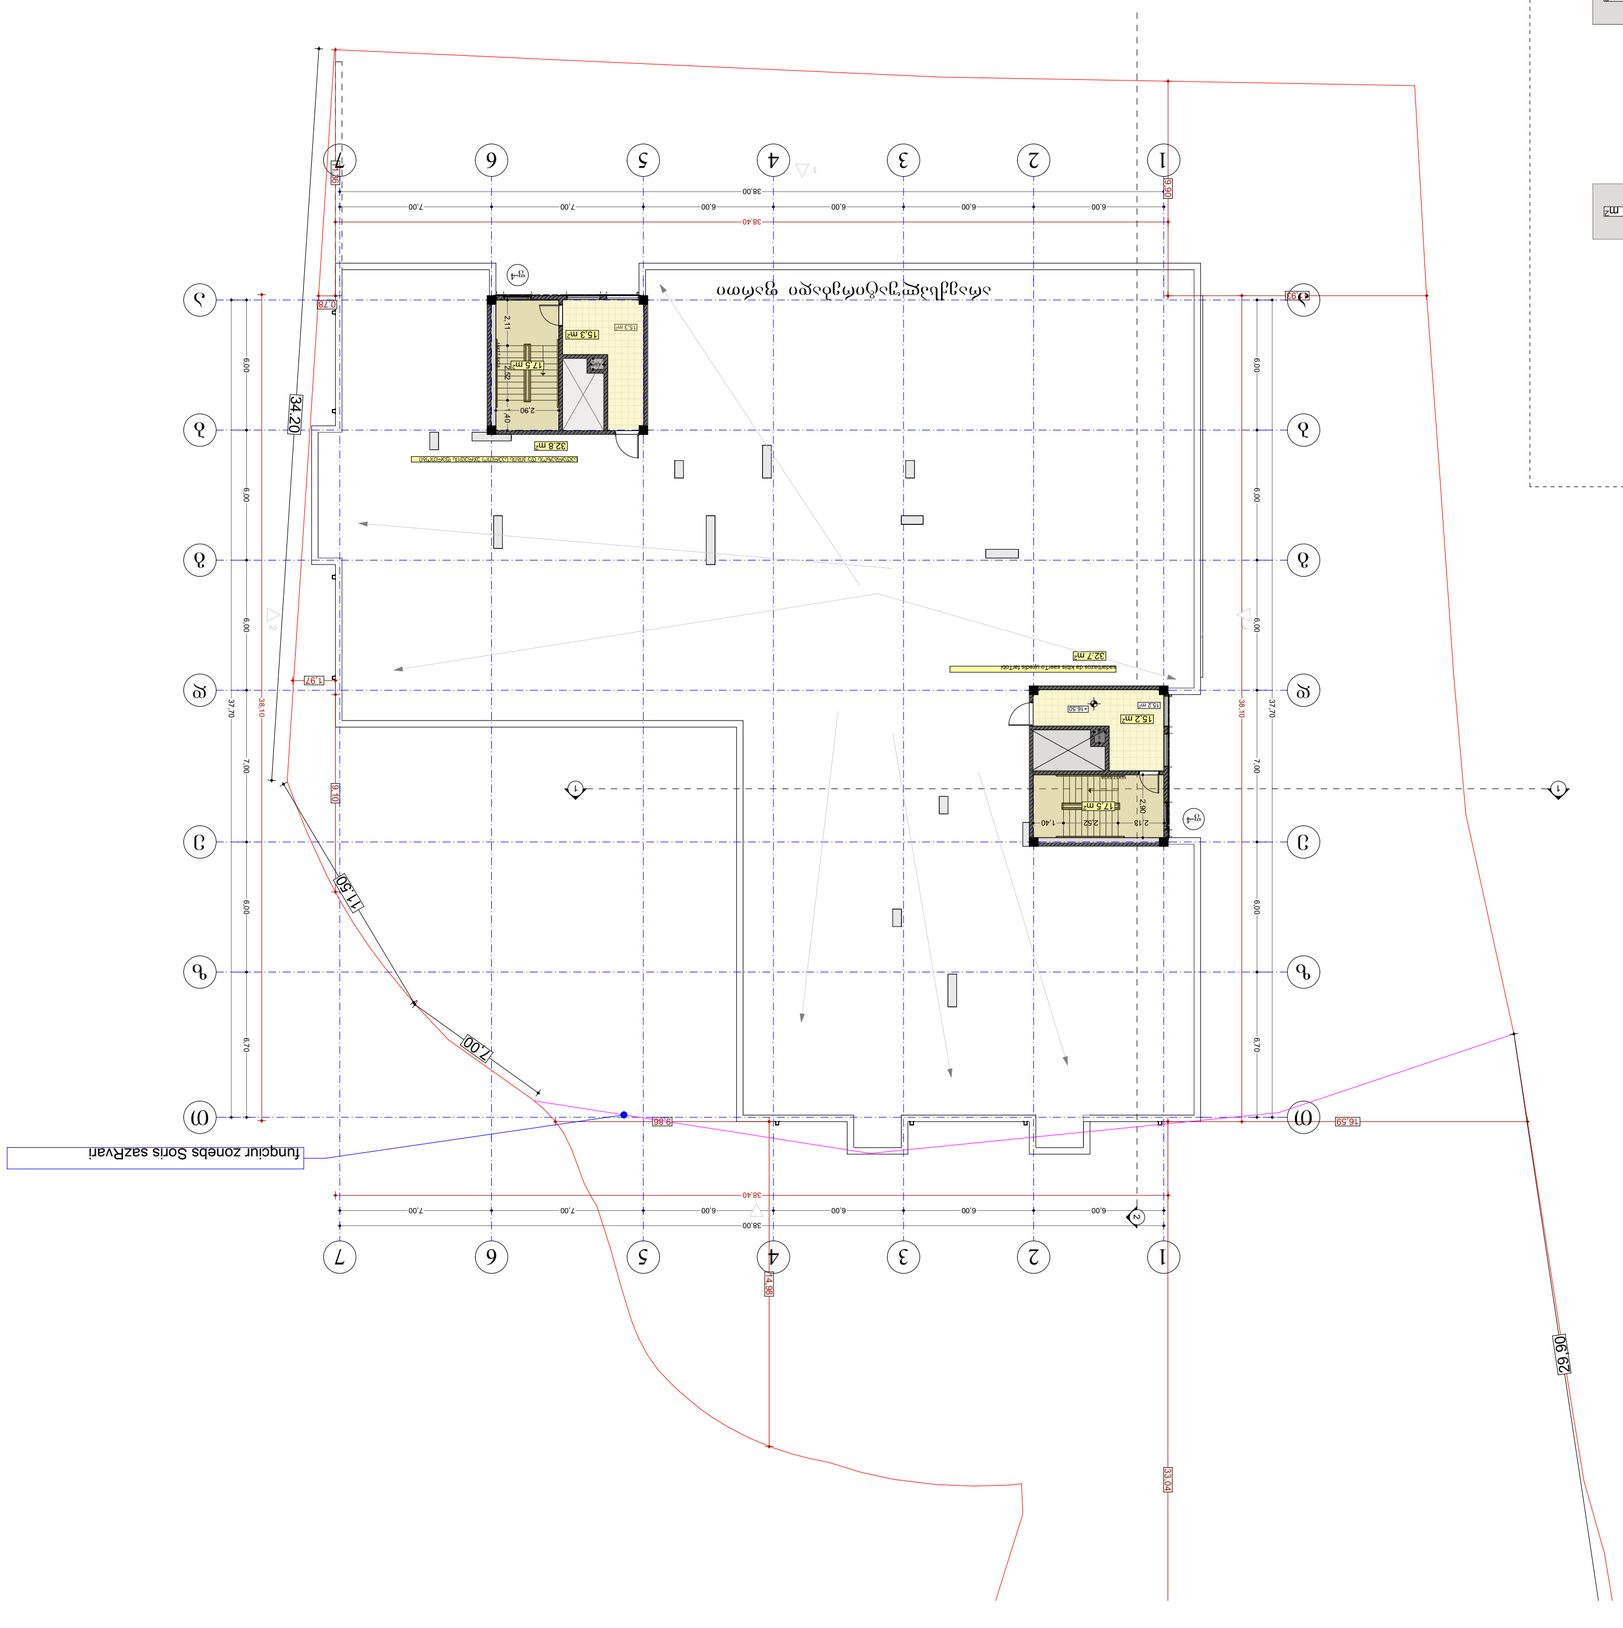

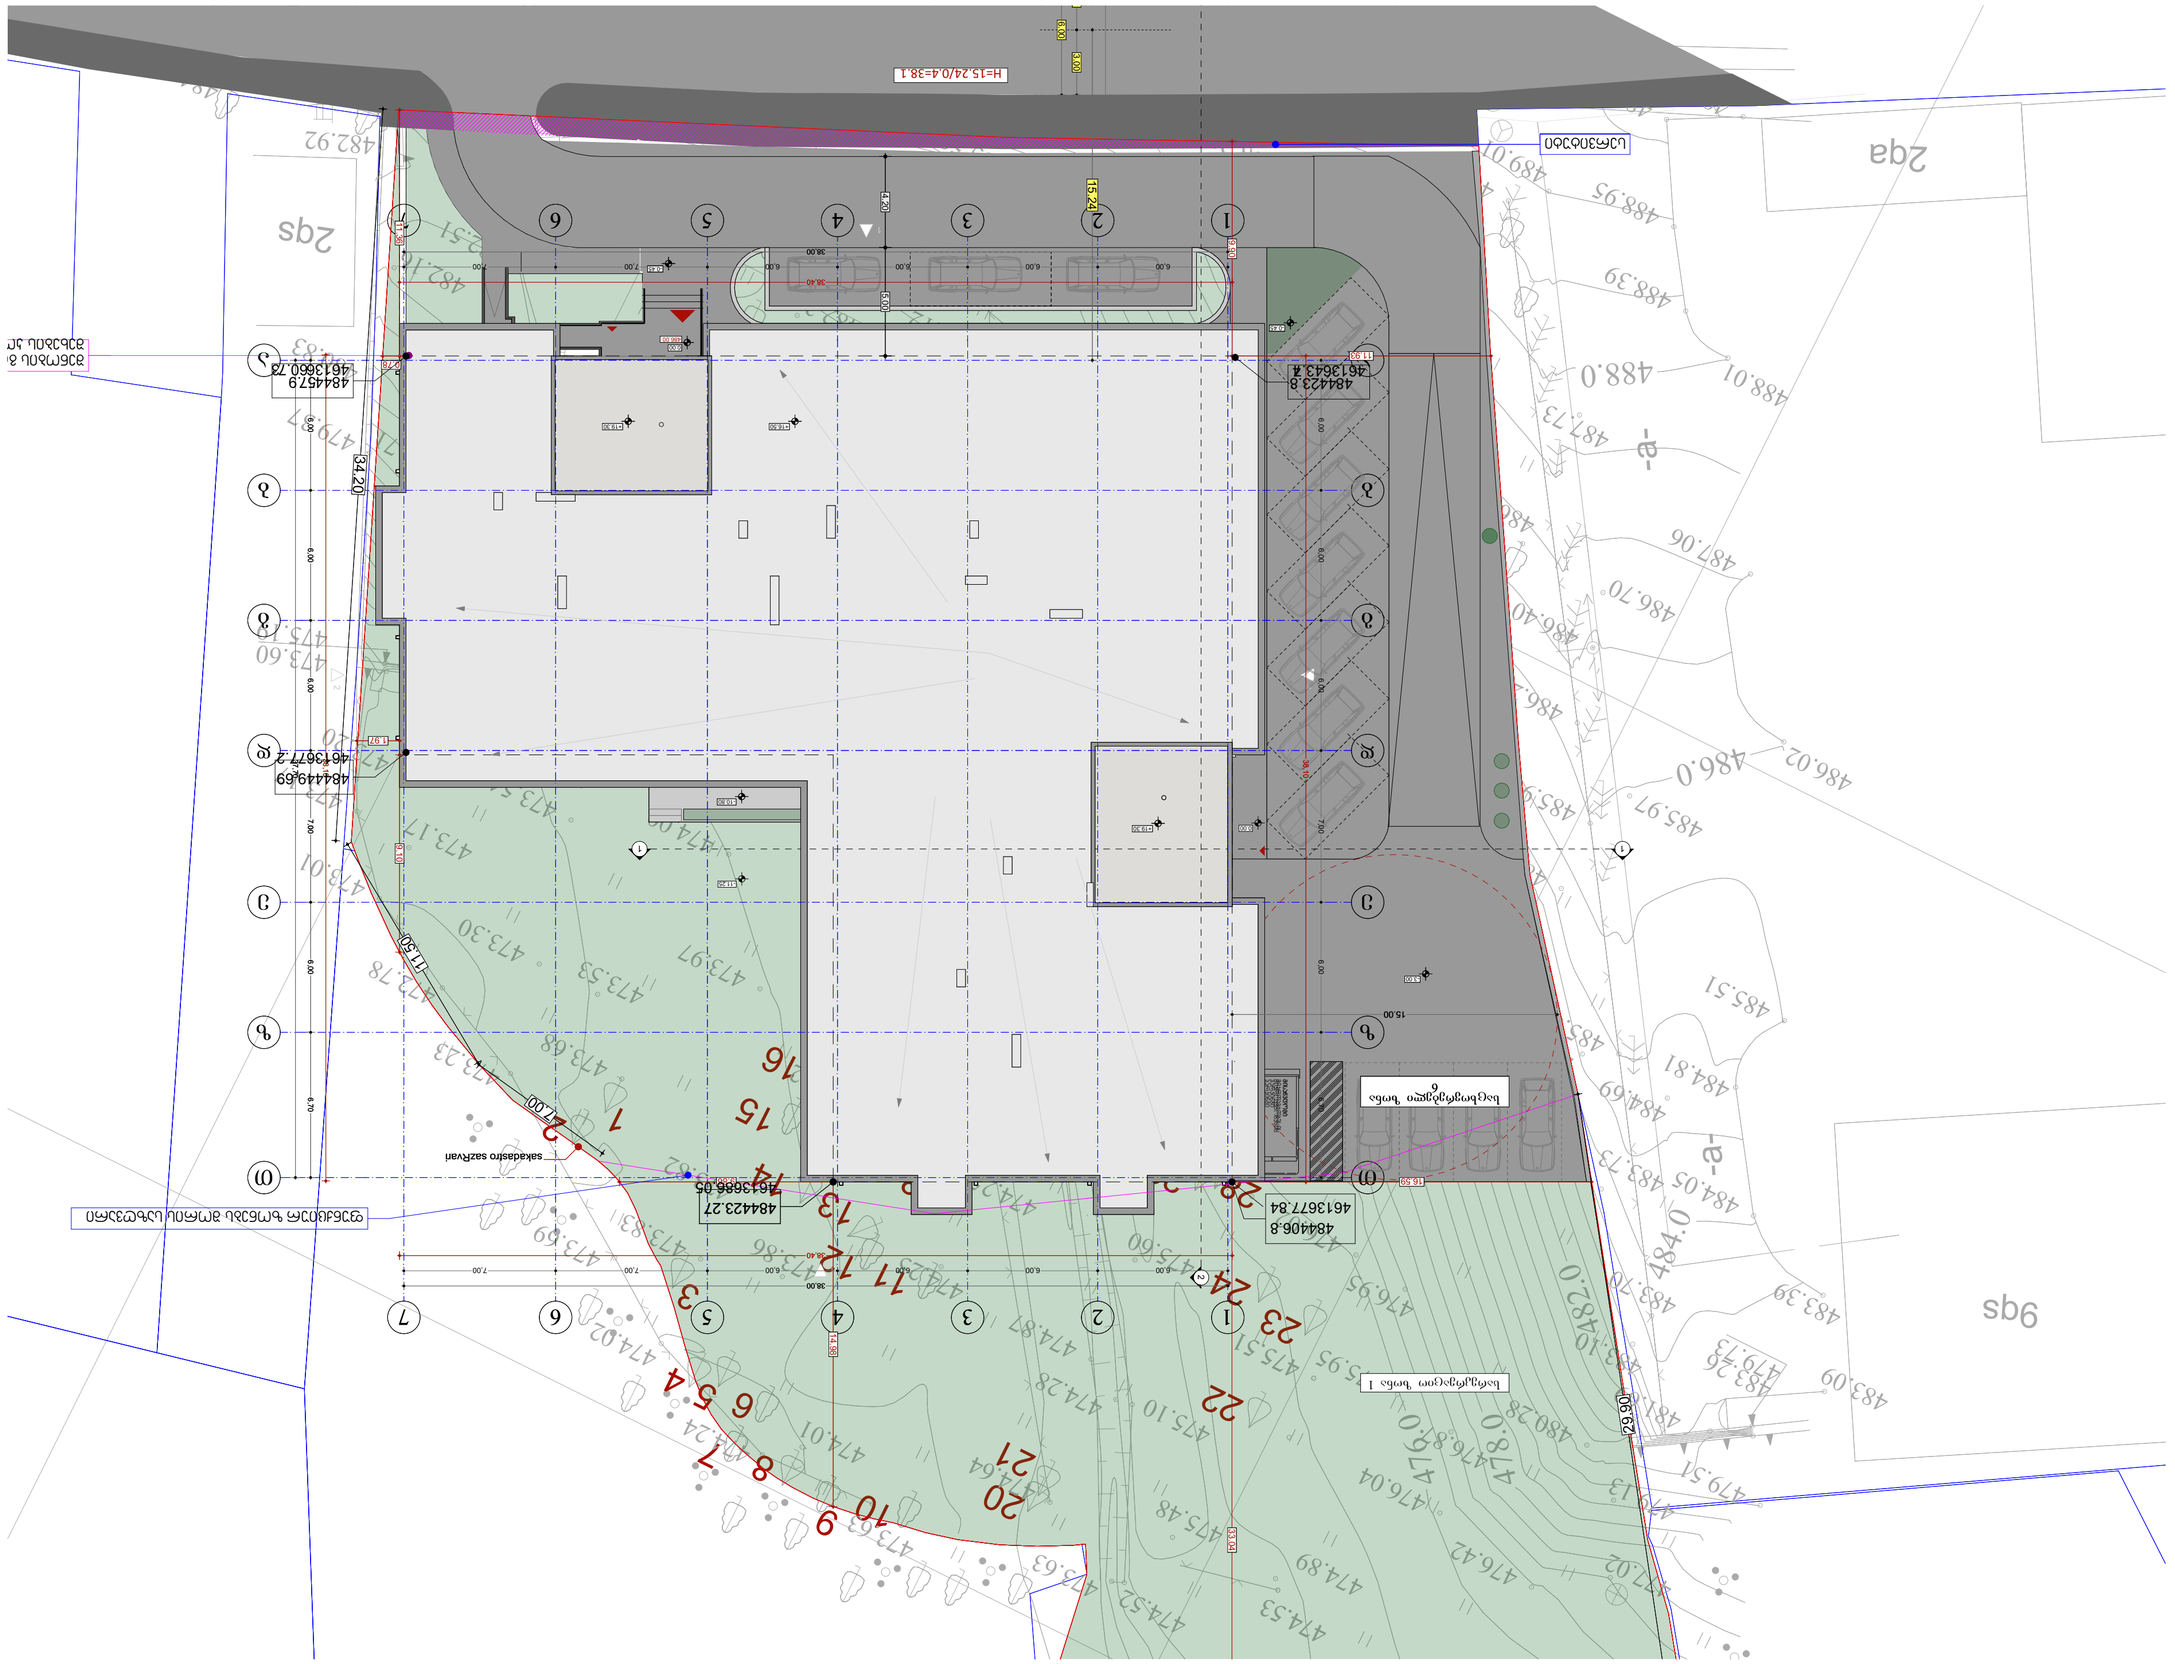

	ზომა/size 841×594
დახაზა/drawing	ფორმატი/paper size A2
ფაზა/stage Project	ფაილის სახელი/file name
სკალა/scale 1:200	ფურცლების რაოდენობა/papers
თარიღი/date of issue 26.05.2024	

არქიტექტურა/architecture		
კონსტრუქტორი/constructor		
არქიტექტორი/architect		
არქიტექტორი/architect	Gvantsa Zakharashvili	
ავტორი/author		
დირექტორი/director	Giorgi Kiknadze	
პოზიცია/position	სახელი გვარი/name surname	ხელმოწერა/signature

ქ.თბილისი, ვაკის მუნიციპალიტეტი, ბაბანაურის ქუჩა #1, N-11 ს/კ 01.18.06.011.163

მისამართი/address

ქალაქი თბილისი, ბაბანაურის ქუჩა #1, ს/კ 404833943

შპს "NewPoint"

Ltd "NewPoint"

Tbilisi, Georgia ID: 404833943

office №2, floor N1, 3 mgaloblishvili str.

www.newpoint.ge info@newpoint.ge

tel: 61 -999 32 2W3686, mob: / cell phone: +995 577 744321

	ნოტები/notes
	- ზომები მოცემულია მ-ში
	- ტერიტორიის სამშენებლო ნაკვეთის საზღვრების დაზუსტება მოხდეს საკადასტრო გეგმის მიხედვით
	- ნებისმიერი ცვლილება პროექტში უნდა შეთანხმდეს ავტორთან

	ტექნიკური მაჩვენებლები/technical-economic indicators

	ასაწერი ნაკეთობა/explication

არქიტექტურული გეგმები მისაწვდომობის ეროვნული სტანდარტის ინფორმაციის დატანით

პიქტოგრამები

მენიშვნები

ყველა პიქტო (მეტი მორის) ბარე პიქტოს) ყოველი საფეხურის წინაპირულის 40 მმ სავალ ნაწილს, რომელიც იზოლირებულ საფეხურისგან ფაქტურით ან ფერით უნდა განსხვავდებოდეს.

ლიფტები

მენიშვნები

ლიფტი მესაკავშირებელი ფართობი უნდა აკმაყოფილებდეს ქვემოთ მოცემულ მოთხოვნებს:

- ლიფტის კარის სიგანე მინიმუმ 900 მმ;
- ლიფტის კაბინის სიგანე მინიმუმ 1100 მმ;
- ლიფტის კაბინის სიღრმე მინიმუმ 1400 მმ;
- ლიფტის კაბინის კედლებზე დამონტაჟებული სახელური;
- ლიფტის კაბინის იატაკის საფარი ხახუნის მაღალი კოეფიციენტით;
- ლიფტის კაბინის კედლებზე დამონტაჟებული სარკე;
- ლიფტის კაბინის კედლებზე დამონტაჟებული ხმოვანი ინფორმატორი;
- ლიფტის კაბინის კედლებზე დამონტაჟებული ბრაილის შრიფტით აღნიშნული ღილაკები

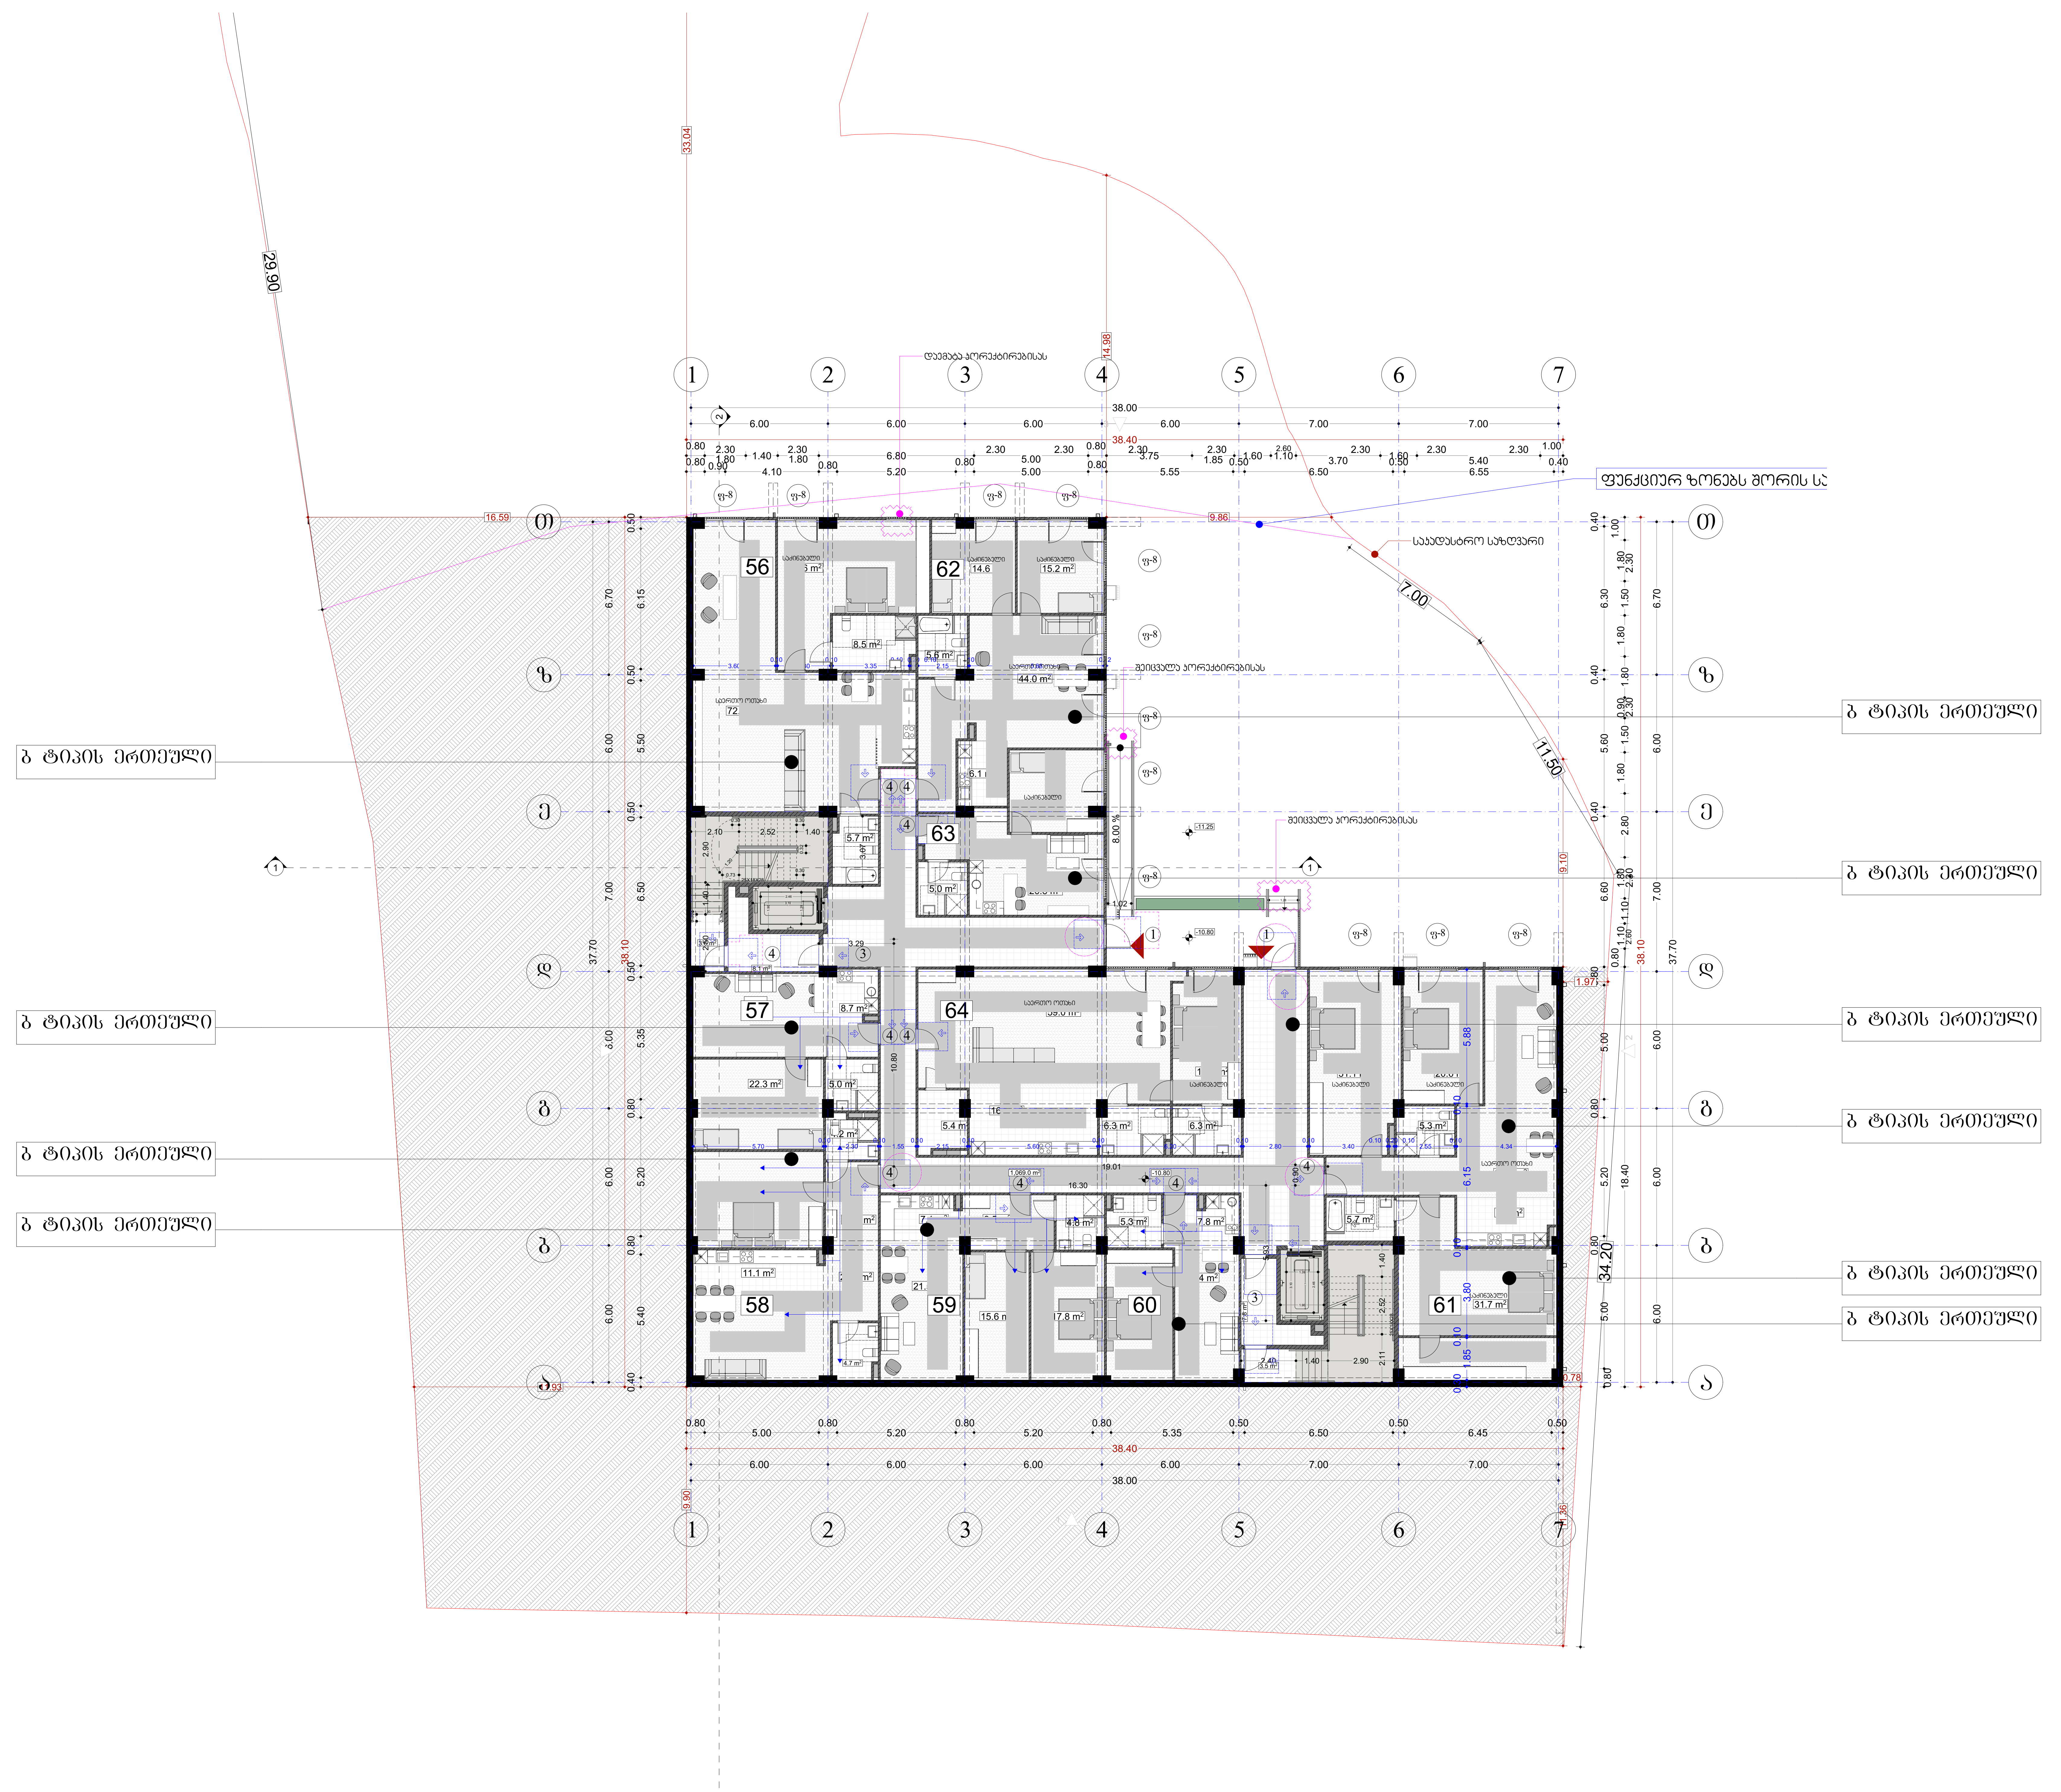

შპს „ნიუ პოინტ"
saqarTvelo, Tbilisi, mgalobliSvilis quCa #3, I sarTuli ofisi #3; s/n: 404883943
New Point
www. newpoint.ge info@newpoint.ge
tel: / tel: +995 32 2945808; mob: / cell phone: +995 557 704433;
Ltd "NewPoint"
office N3, floor N1, 3 mgaloblishvili str.
Tbilisi, Georgia ID: 404883943

შენიშვნები — notes

- ზომები მოცემულია სმ-ში
- ტერიტორიის აზომვები მოწოდებულია დამკვეთის მიერ
- მშენებლობის პროცესში ნებისმიერი ცვლილება შეთანხმებული უნდა იყოს არქიტექტორთან

პირობითი აღნიშვნები

- მიწის ნაკვეთის საკადასტრო საზღვარი
- რკინაბეტონის კოლონა
- ბლოკის კედელი
- 0.00 იატაკის მოპირკეთების ნიშნული

კართან მანევრირებისათვის საჭირო სივრცეები

- მისაწვდომი სვლაგეზი შიდა სივრცეში
- მისაწვდომი სვლაგეზი გარე სივრცეში
- მისაწვდომი მოსატრიალებელი სივრცე
- მისაწვდომი მიკროავტობუსის პარკინგი
- თავშესაფრის ფართობი

პროექტის დასახელება — project
მრავალბინიანი საცხოვრებელი სახლი კრწანისში

დამკვეთი — client
შპს "ბ.თ.ბ" ს/კ 404513335

მისამართი — address
ქ.თბილისი, ქუჩა კრწანისი, შესახვევი II, №11 ს/კ 01.18.06.011.163

თანამდებობა position	სახელი გვარი name surname	ხელმოწერა signature
დირექტორი director	გიორგი კირკიტაძე Giorgi Kirkitadze	
პროექტის ავტორი author	გვანცა ზაქარიაშვილი Gvantsa Zakariashvili	
არქიტექტორი architect		
არქიტექტორი architect		
კონსტრუქტორი constructor		

არქიტექტურული ნაწილი — architecture

ნახაზი drawing		
მიწის დონის ქვედა -1 სართული (-10.80 ნიშნულზე) საცხოვრებო ფართობები, სადარბაზოს ფართობი	თარიღი date of issue	26.05.2024
	მასშტაბი scale	1:200
	სტადია stage	Project
	ფორმატი paper size	A2
	ფაილის სახელი file name	
	ფურცელი pages	

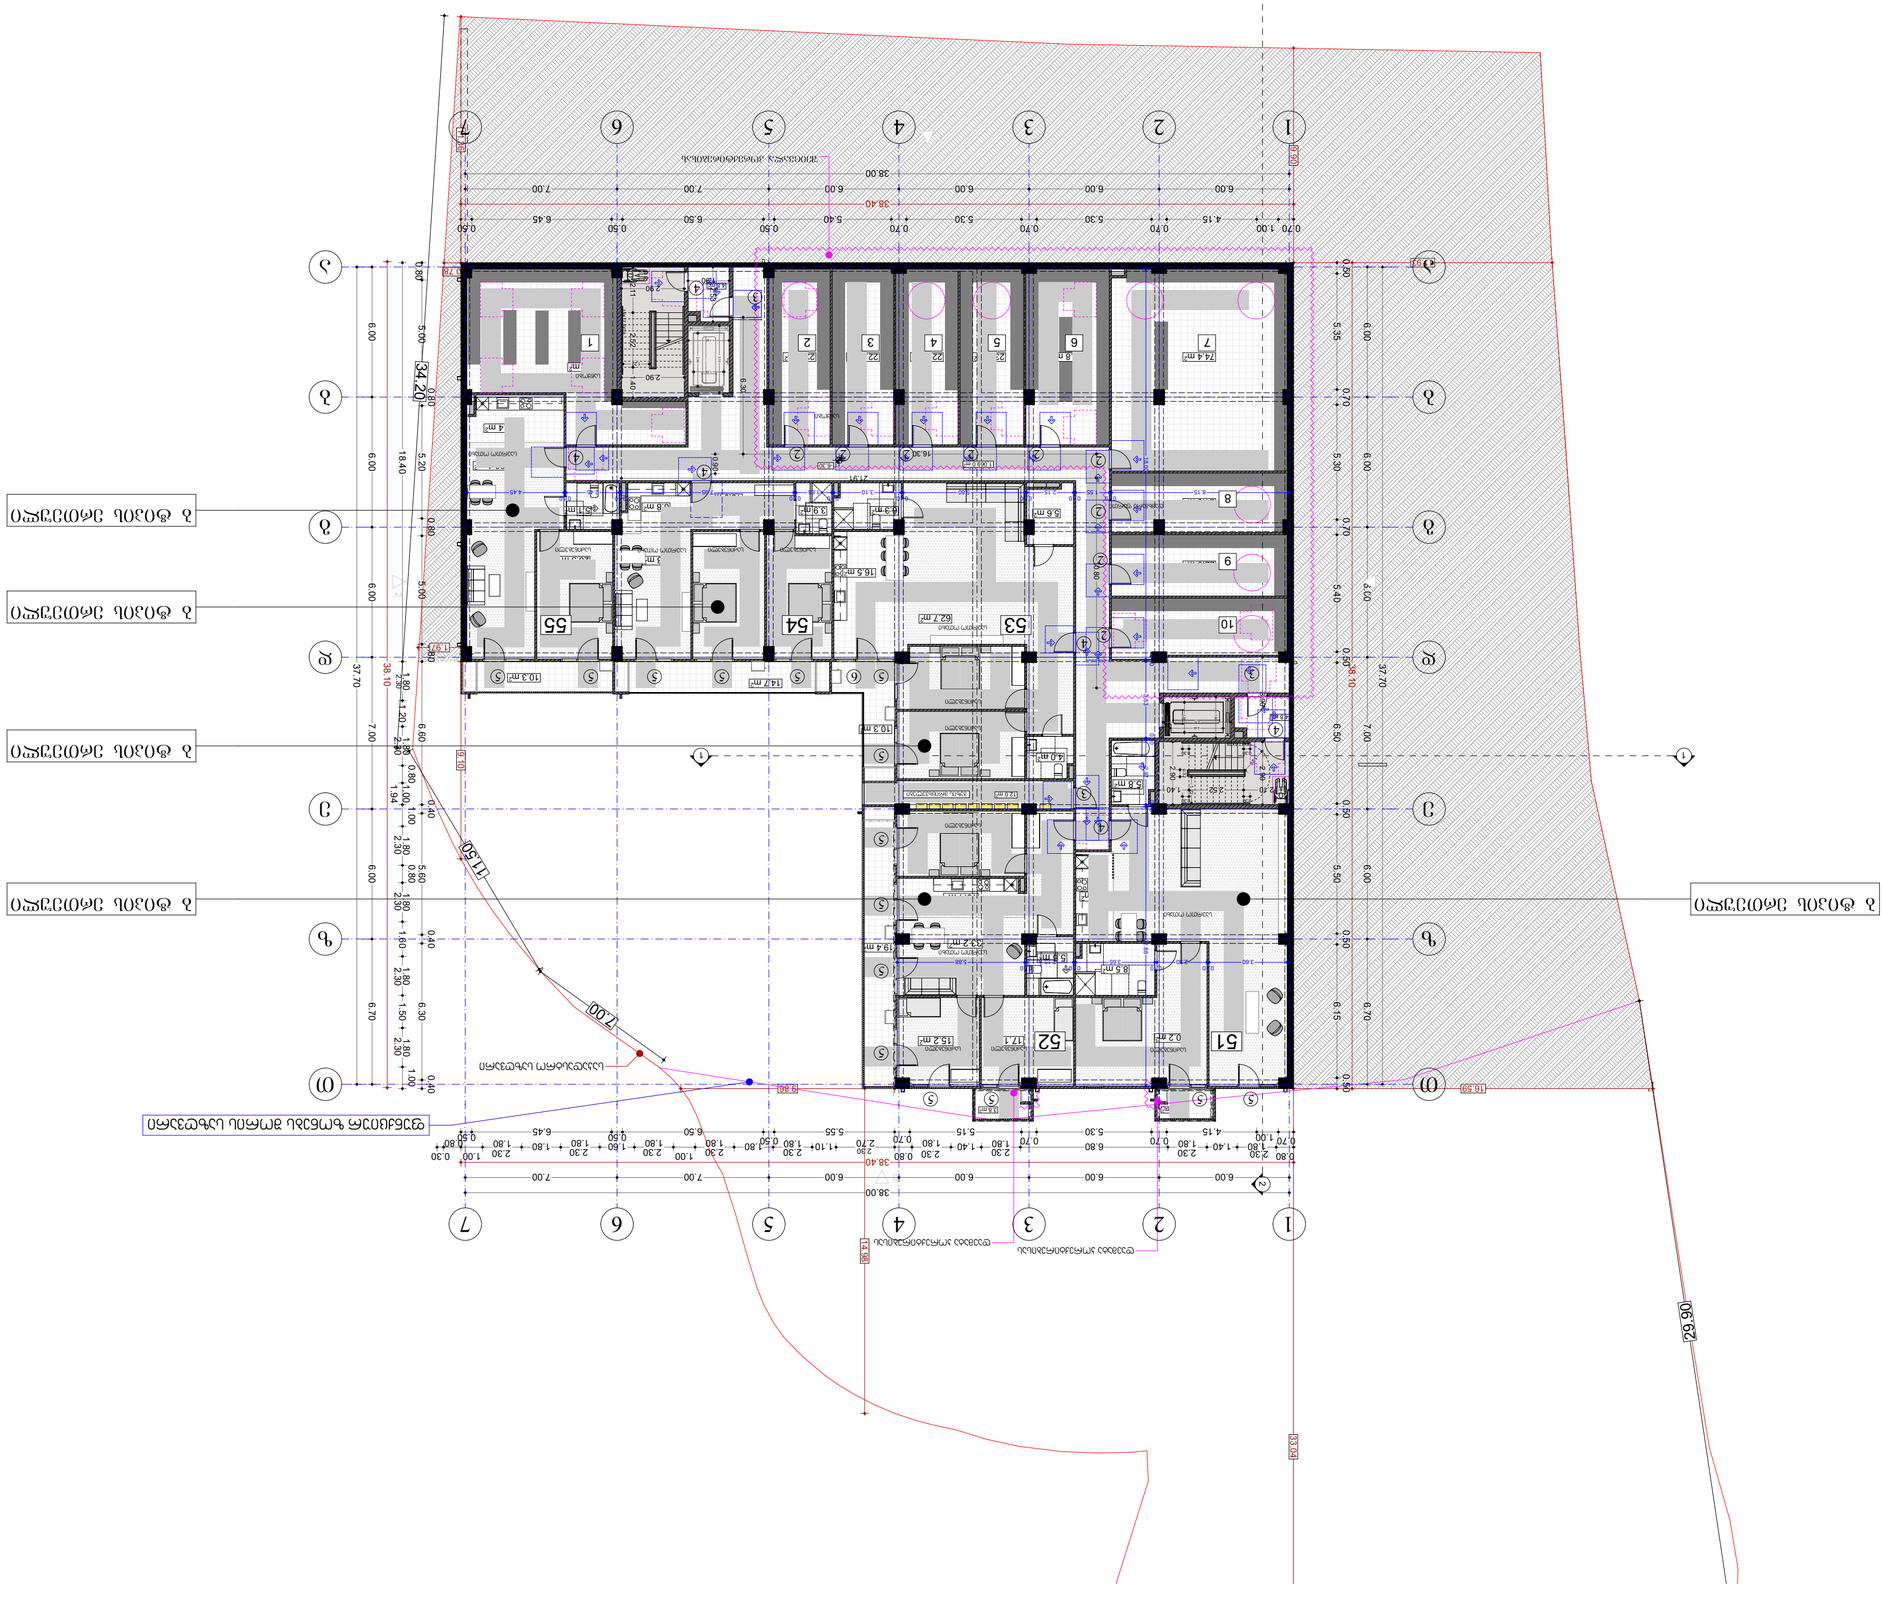
ბინა 1
ბინა 2
ბინა 3
ბინა 4
ბინა 5
ბინა 6
ბინა 7
ბინა 8
ბინა 9
ბინა 10
ბინა 51
ბინა 52
ბინა 53
ბინა 54
ბინა 55
ტერასა
სველი წერტილი
საძინებელი
მისაღები
სამზარეულო
სააბაზანო
ტუალეტი
სარდაფი
სველი წერტილი
ტერასა
სველი წერტილი
ტერასა
სველი წერტილი
ტერასა

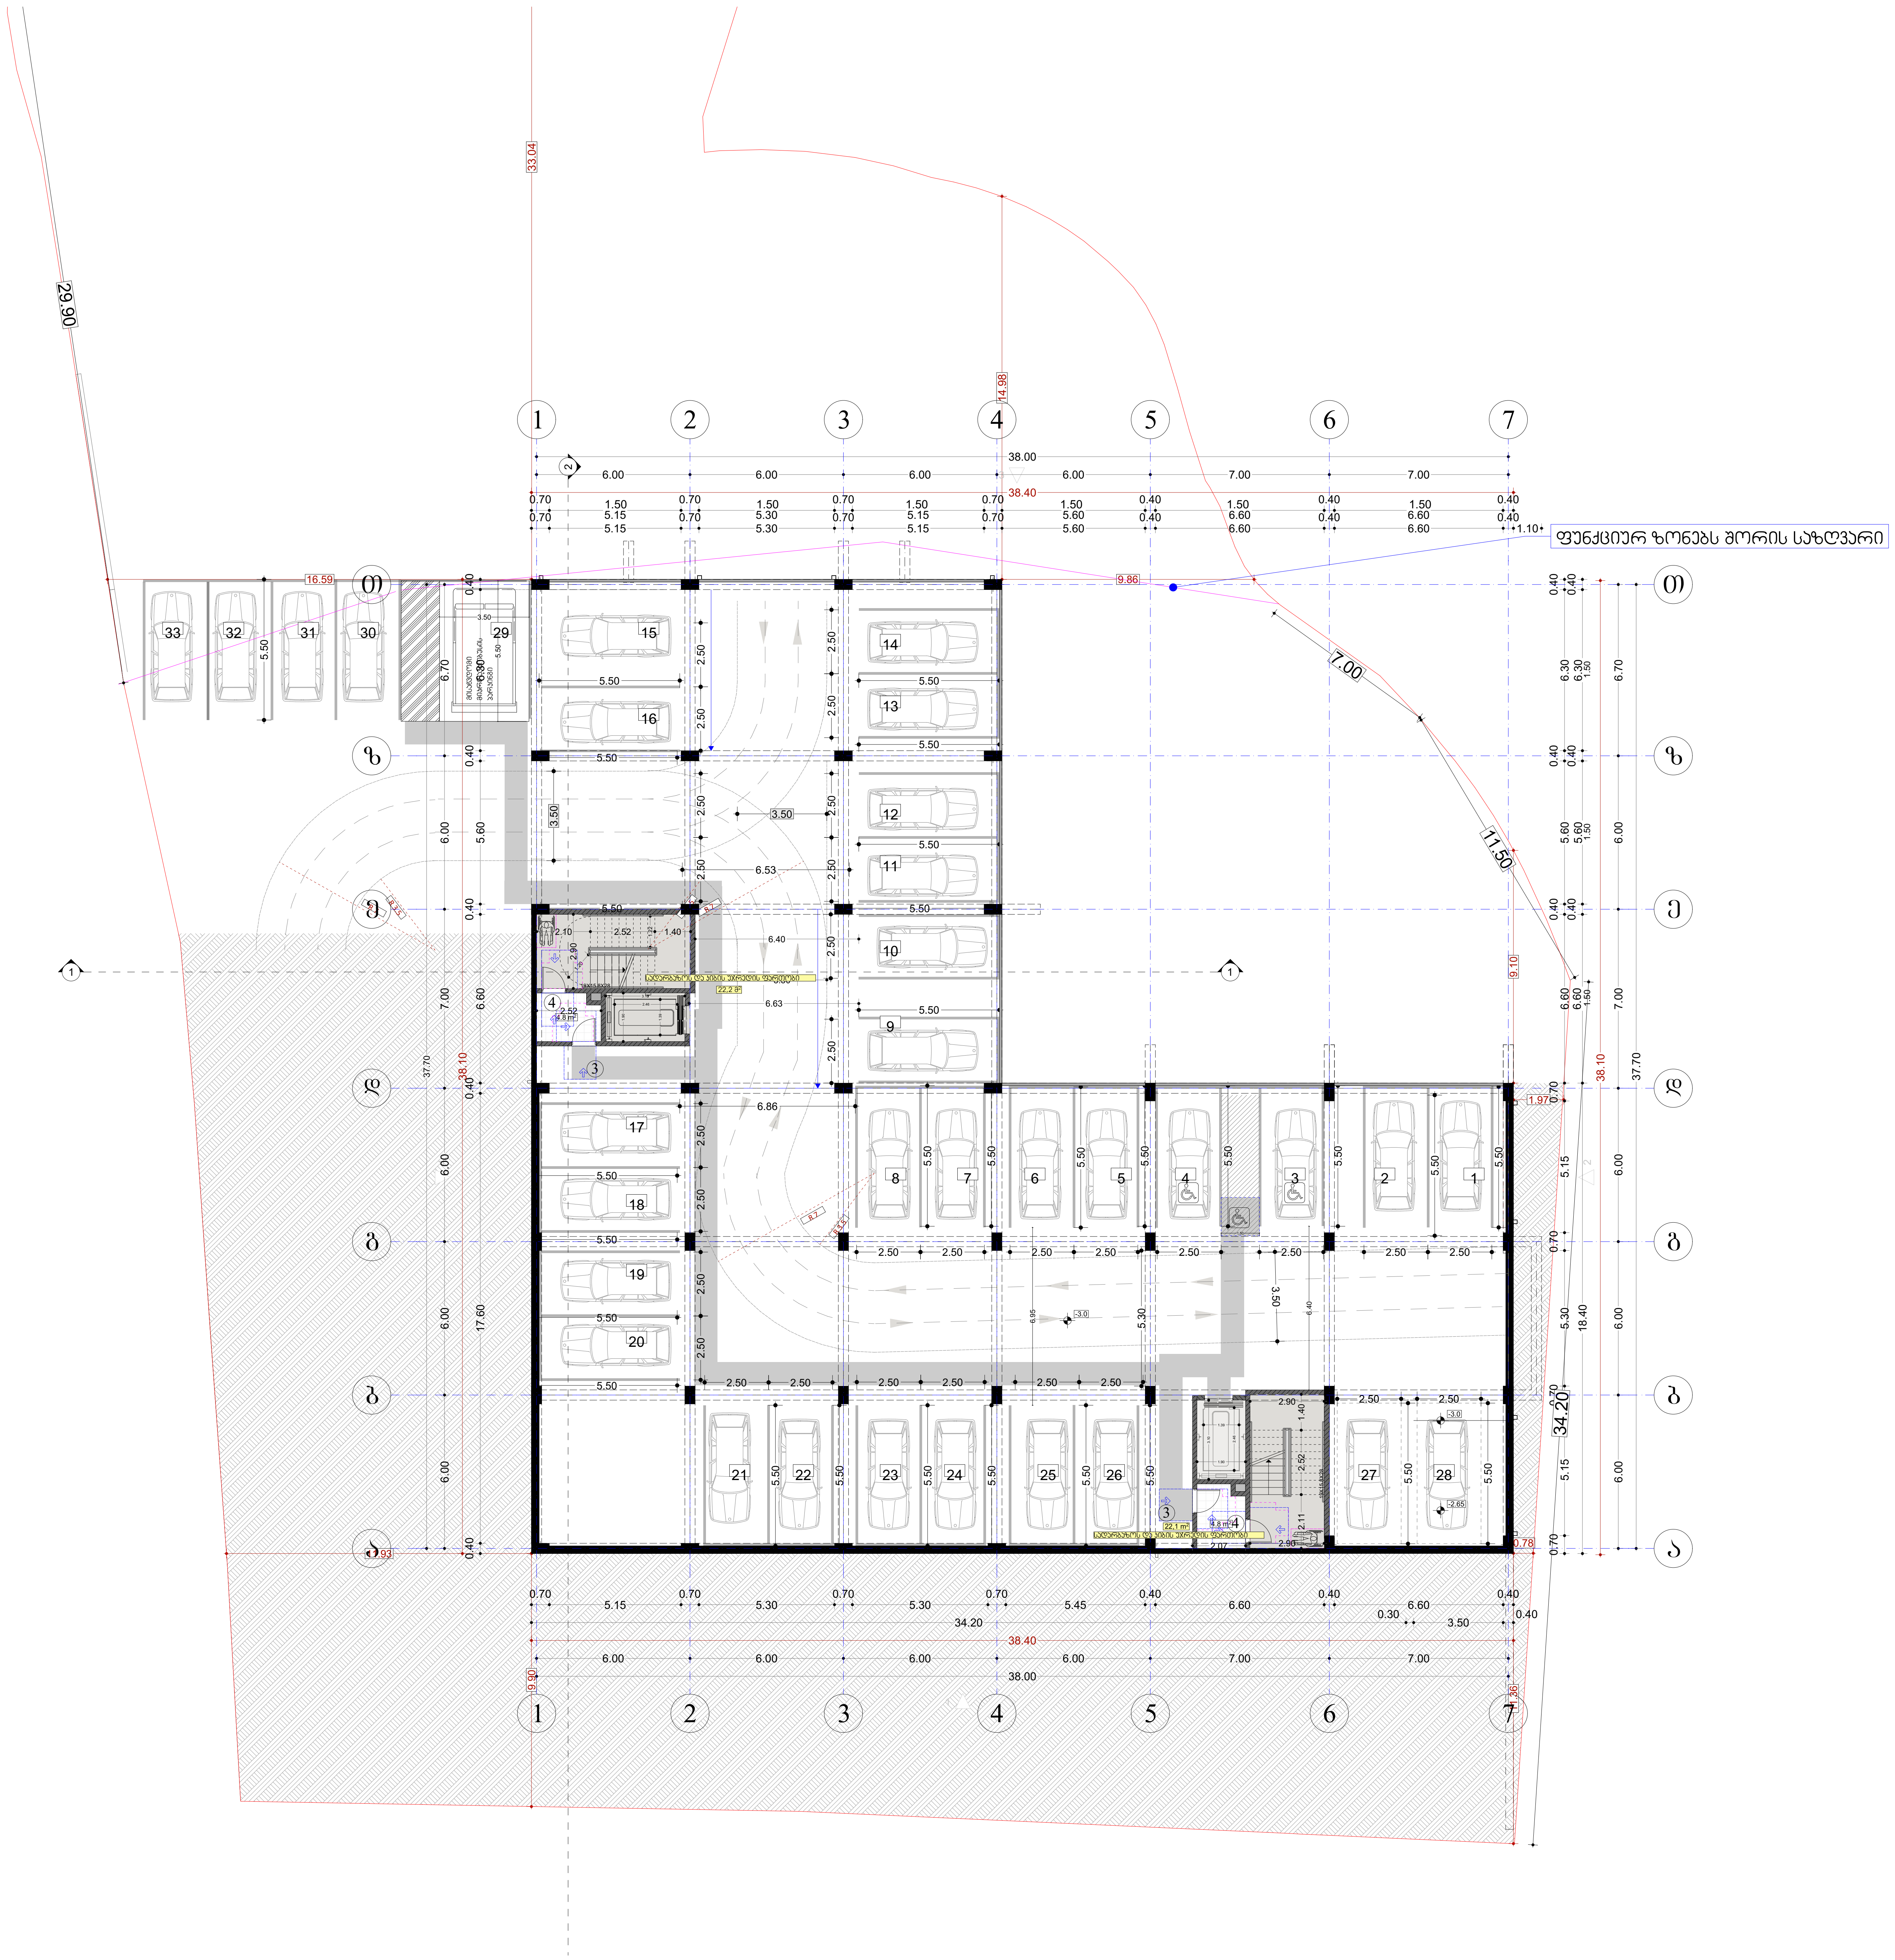

შპს „ნიუ პოინტ“
saqarTvelo, Tbilisi, mgalobliSvilis quCa #3,
I sarTuli ofisi #3; s/n: 404883943
New Point
www. newpoint.ge info@newpoint.ge
tel: / tel: +995 32 2945808; mob: / cell phone: +995 557 704433;
Ltd "NewPoint"
office N3, floor N1, 3 mgaloblishvili str.
Tbilisi, Georgia ID: 404883943

შენიშვნები — notes

- ზომები მოცემულია სმ-ში
- ტერიტორიის აზომვები მოწოდებულია დამკვეთის მიერ
- მშენებლობის პროცესში ნებისმიერი ცვლილება შეთანხმებული უნდა იყოს არქიტექტორთან

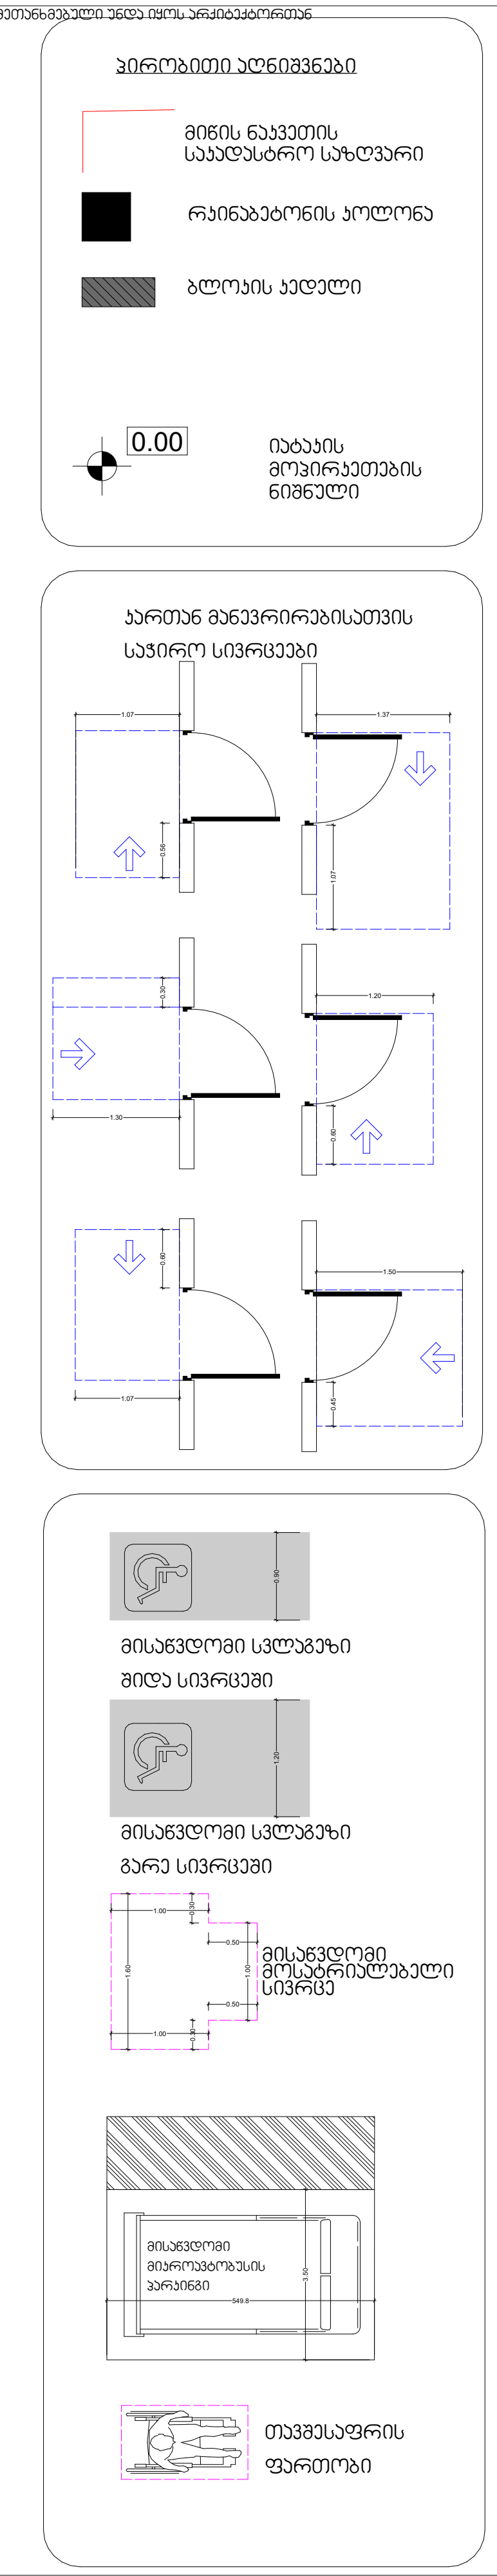

პროექტის დასახელება / project	მრავალბინიანი საცხოვრებელი სახლი კრწანისში	
დამკვეთი / client	შპს "გ.თ.ბ" ს/კ 404513335	
მისამართი / address	ქ.თბილისი, ქუჩა კრწანისი, შესახვევი II, №11 ს/კ 01.18.06.011.163	
თანამდებობა / position	სახელი გვარი / name surname	ხელმოწერა / signature
დირექტორი / director	გიორგი კირკიტაძე / Giorgi Kirkitadze	[signature]
პროექტის ავტორი / author	გვანცა ზაქარიაშვილი / Gvantsa Zakariashvili	[signature]
არქიტექტორი / architect		
არქიტექტორი / architect		
კონსტრუქტორი / constructor		

არქიტექტურული ნაწილი / architecture

ნახაზი / drawing	თარიღი / date of issue	26.05.2024
მიწის დონის ზედა სართული +2 სართული (-3.00 ნიშნულზე) ღია ავტოსადგომი, სადარბაზოს ფართობი	მასშტაბი / scale	1:200
	სტადია / stage	Project
	ფორმატი / paper size	A2
	ფაილის სახელი / file name	
	ფურცელი / pages	

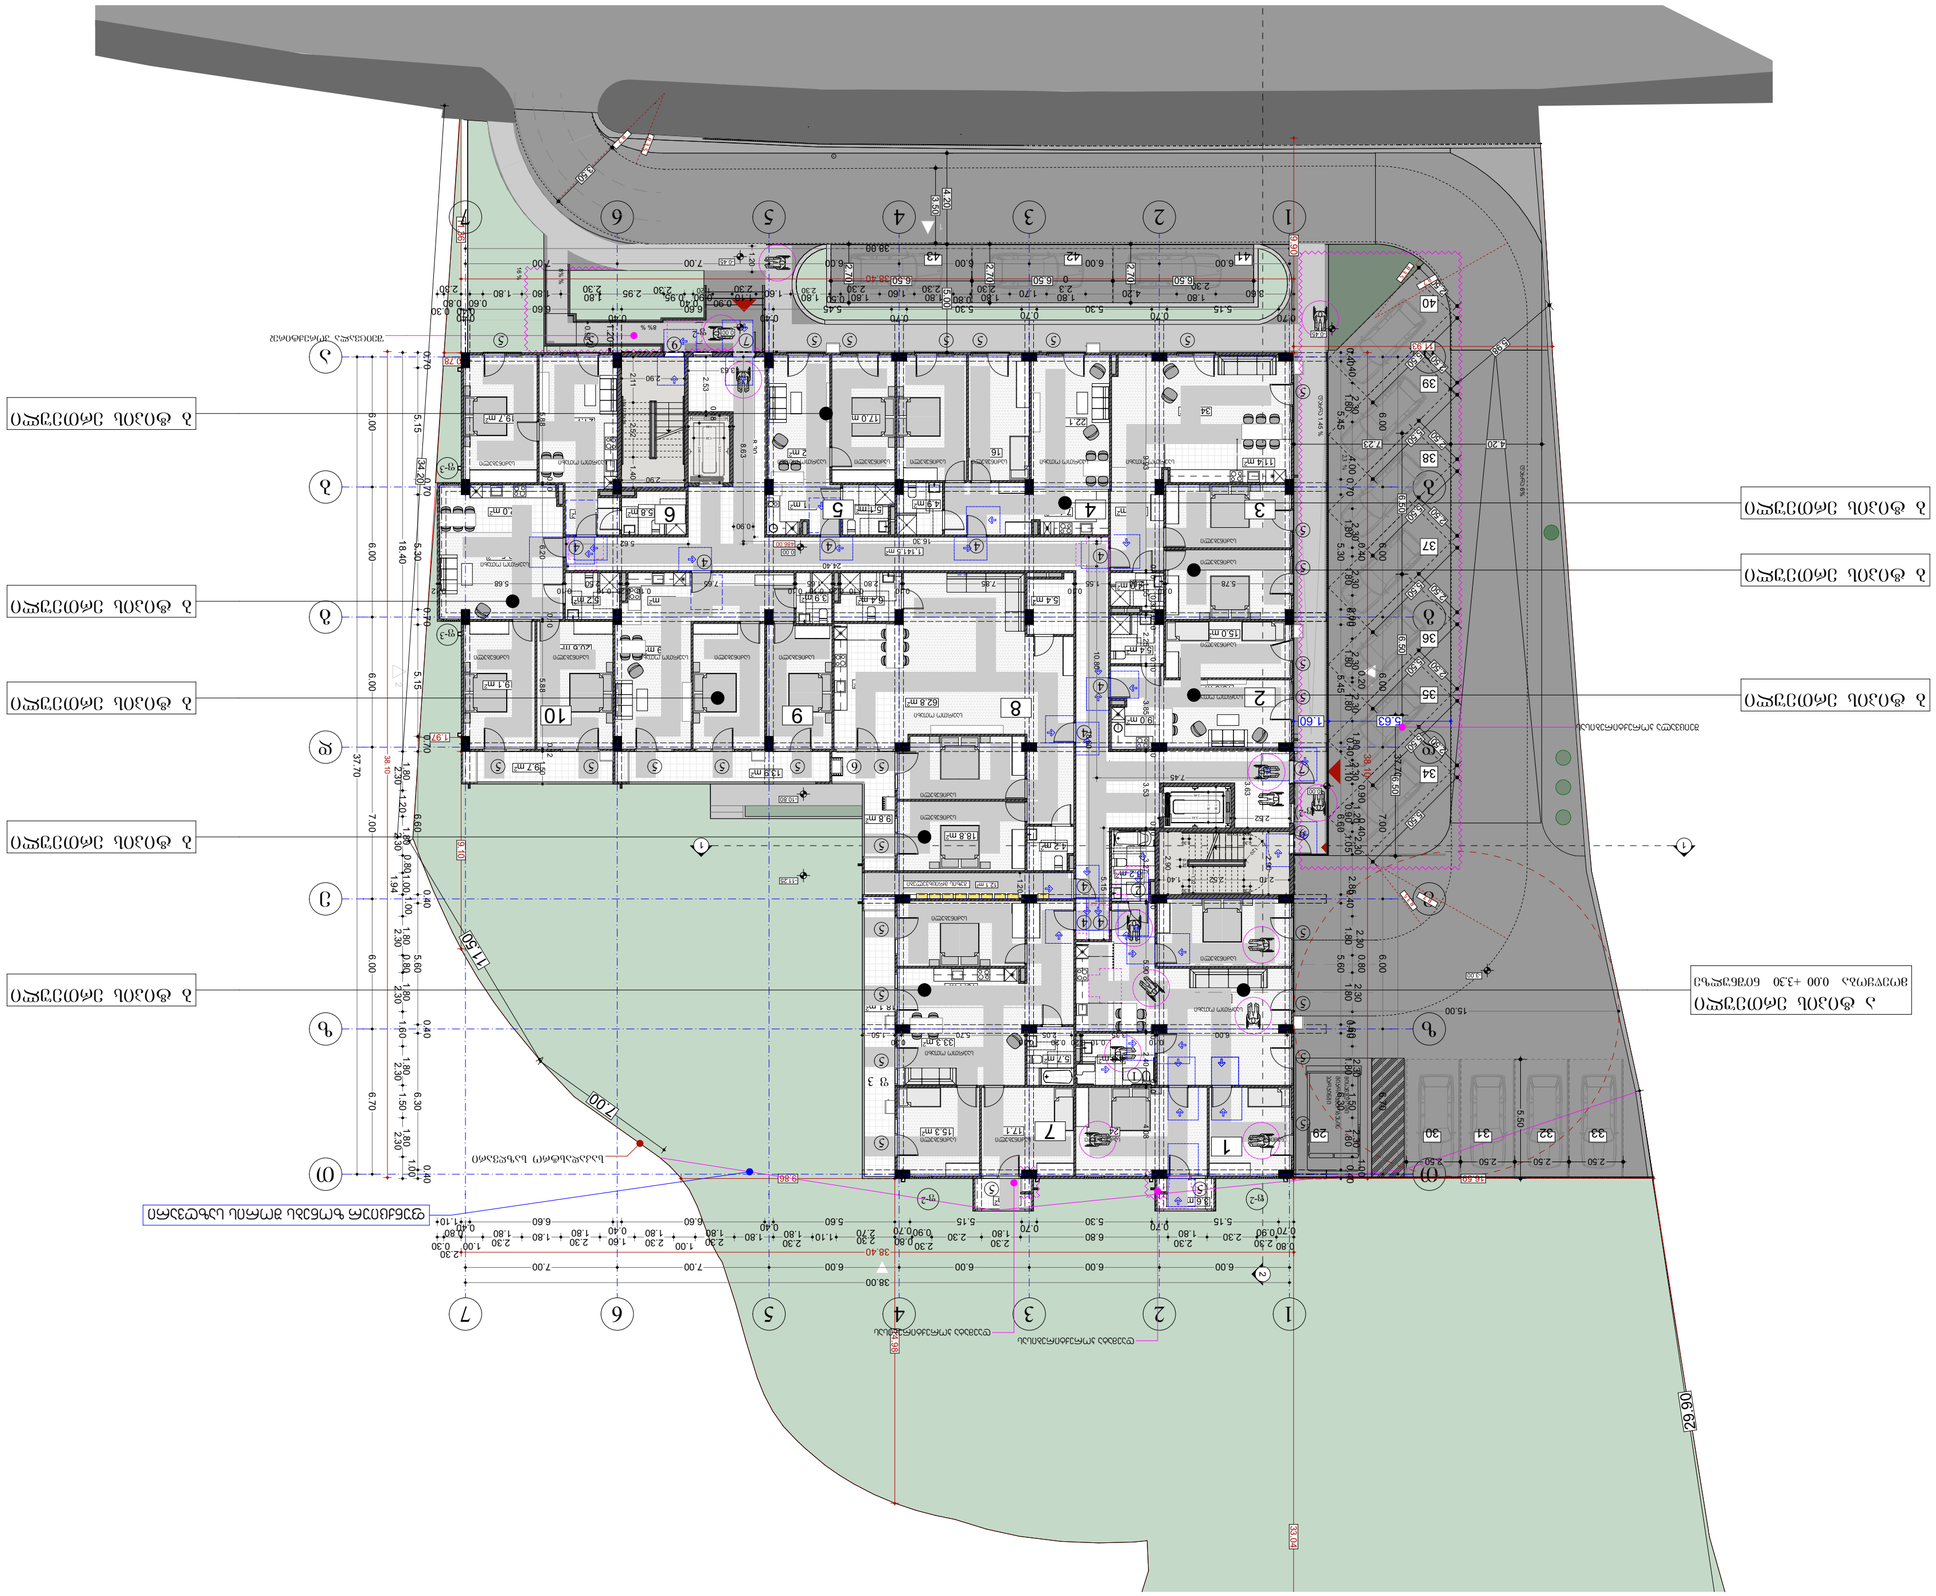
ბინა 1
ბინა 2
ბინა 3
ბინა 4
ბინა 5
ბინა 6
ბინა 7
ბინა 8
ბინა 9
ბინა 10
ბინა 11
ბინა 12
ბინა 13
ბინა 14
ბინა 15
ბინა 16
ბინა 17
ბინა 18
ბინა 19
ბინა 20
ბინა

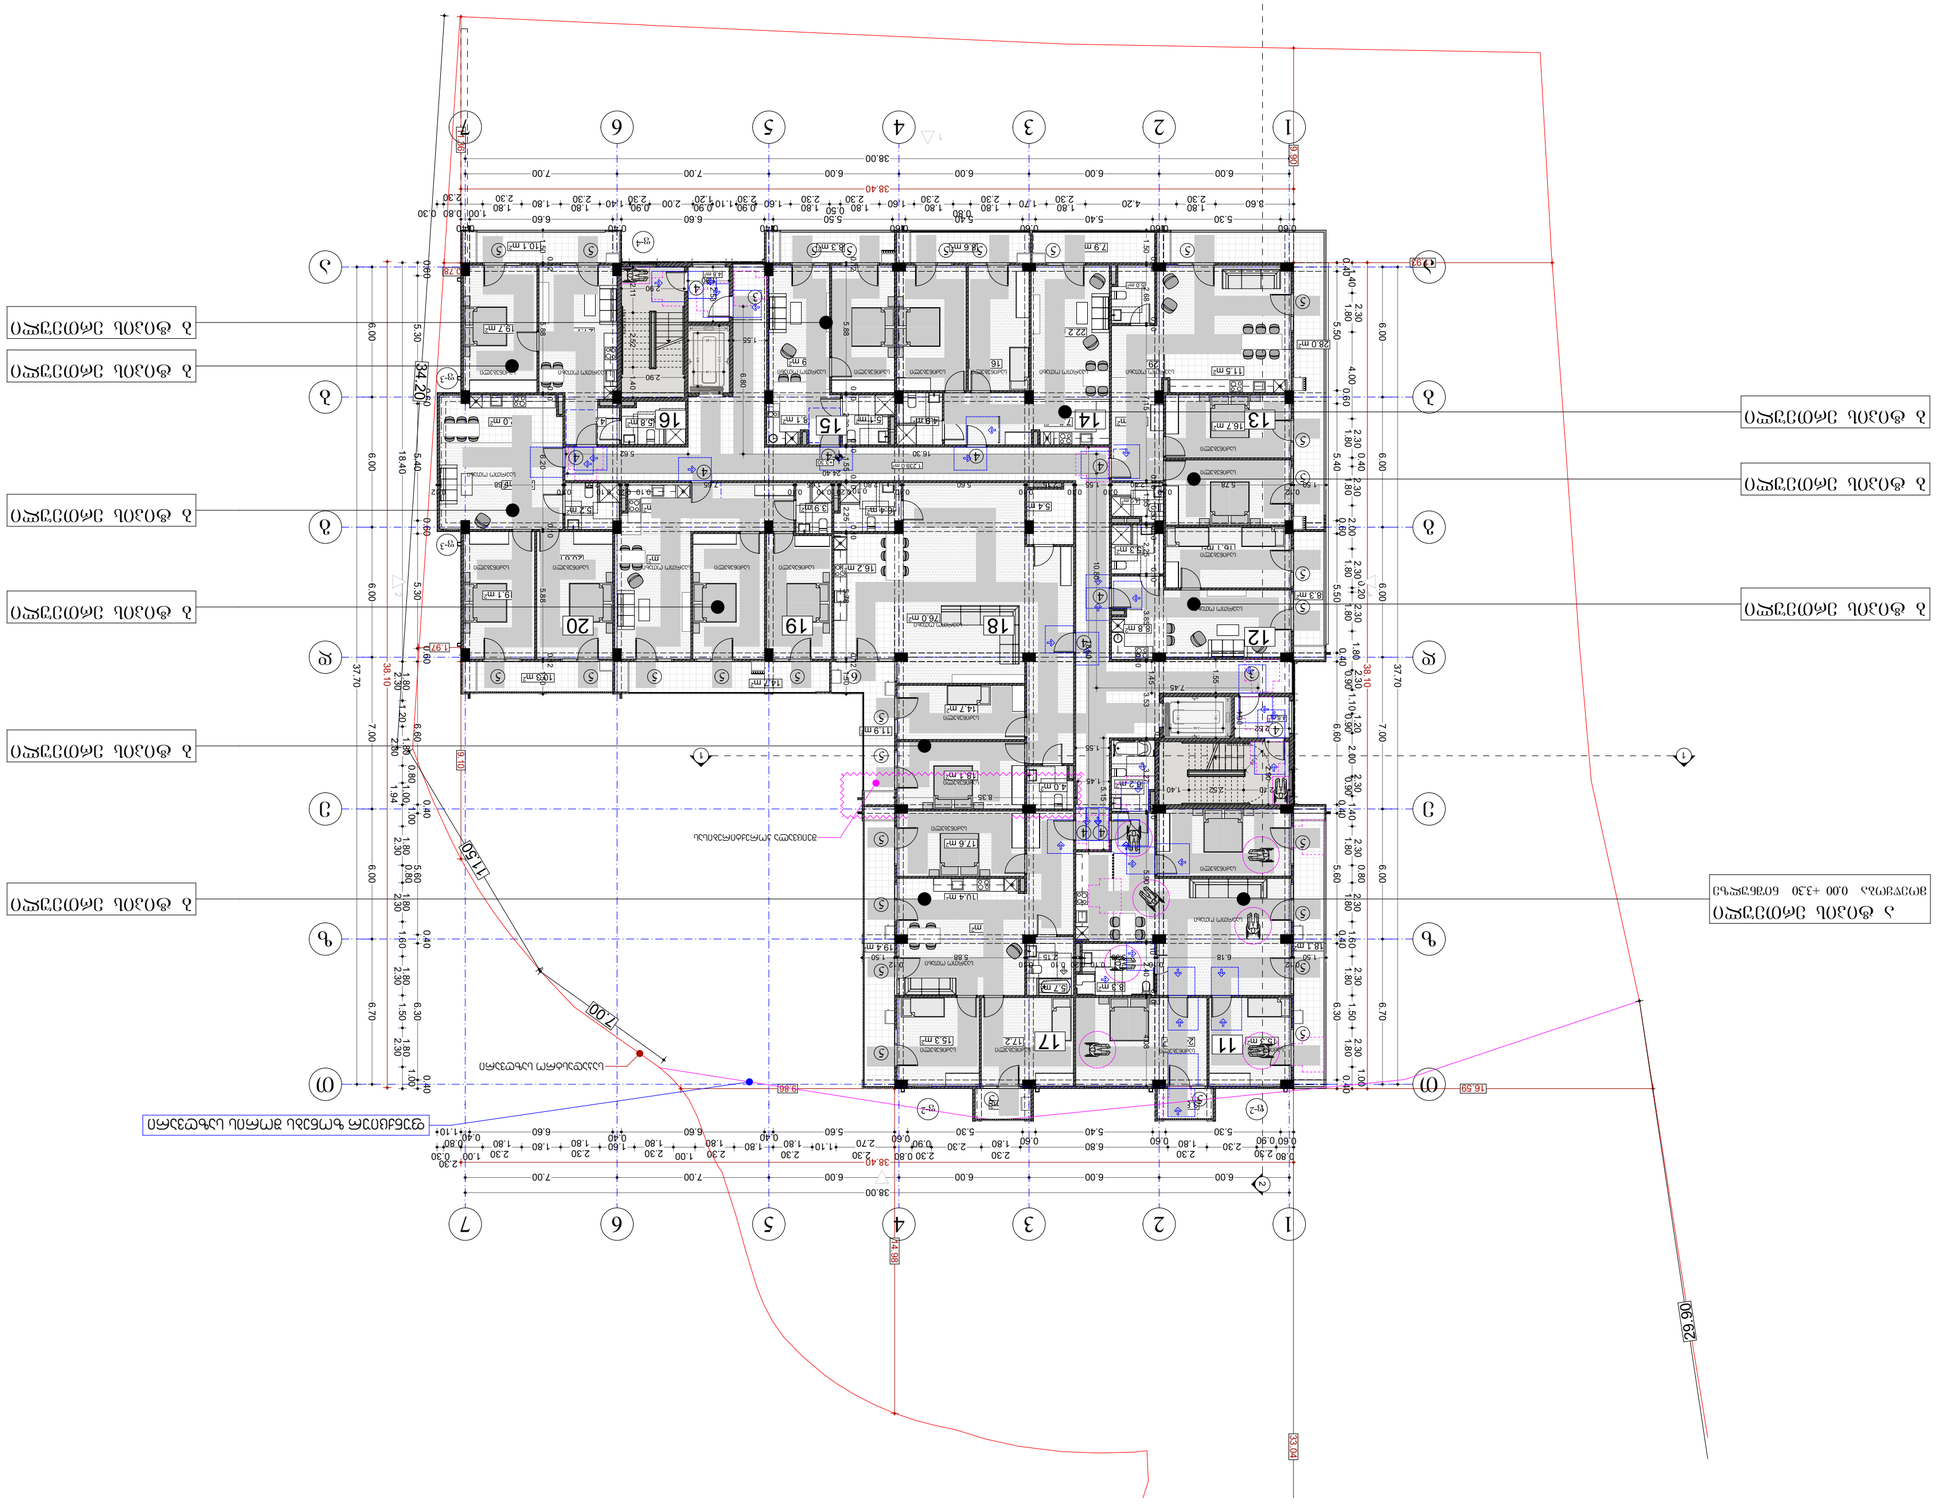
ქ. ზესტაფონი, ქორწილის ქუჩა #3, საკად. ნომერი: 12.05.18.03.011.163
ობიექტის გენერალური მოედანი
0.00 +3.30 ნიშნულზე არსებული ტერიტორიის ზედაპირის ნიშნულები
ქ. ზესტაფონის გენერალური მოედნის ცენტრალური ნაწილის ბეტონის საფარ

არქიტექტურული გეგმები შენობა-ნაგებობის უსაფრთხოების წესების ინფორმაციის დატანით

ასფალტის ჰიდროიზოლაცია

შენიშვნები
ჰიდროიზოლაცია გამოყენებული უნდა იქნას გარე კარისა და ფანჯრისაბლოკების, მეტალოკონსტრუქციების და გარე ასფალტის პანდუსების (მეტ მორისკაკების) დასრულების ქვემოთ ასევე ბეტონის ფილებთან, გარე ასფალტისა და ტროტუარის მიმდებარედ.
საკვამურებთან, ჭორფიანებთან (ცარიელებთან),ბეტონებთან (ხანგამძლე), ბინებთან და მსგავს ნაგებობებთან მიერთებისწერტილებთან, ასევე, ჩამონაყარ ფასადურ დარბაზებ და მსგავსწერტილებთან, სადრენაჟო ფხიერმა მეშენდება ასფალტის მეტალიონი.ჰიდროიზოლაცია უნდა გორედეს, გამოყენებული პიდეპანის ორიენტირებულ და გოლოებთან ასფალტისაზღვრების, წოლნებისა ქვეშ დაუფენებით გამოყენებული მეტრების თავზე.

სახურავის ჰიდროიზოლაცია

შენიშვნები
"ჰიდროიზოლაცია ისე უნდა მოეწყოს, რომ ასფალტისაზღვრების, ნესტგამტარი გასალების, პარაპეტის ასფალტის გადაკვეთისწერტილებისა და სახურავის ჭაღაბაურის არსებული სხვა ელემენტის გასწორებისა ვერ შეძლოს ასფალტის და სახურავში."ჰიდროიზოლაცია უნდა მოითვალისწინოს ასფალტისა და სახურავისგადაკვეთის ადგილებში, ნესტსატინარ არხებთან, სახურავის ანძობის ანგიმპერმეტრების მეცხელის ადგილებში, ასევე, სახურავის ღიობების გარემოლიტერის ჰიდროიზოლაცია უნდა იქნას პორიზონტალები და,არანაკლებ, 0,5 მმ სისქისა (ᲜᲛ). 26 გალვანიზებული ფერფლისა"კარკასების ასფალტის სათანადოდ უნდა დაიფაროს არანაკლებ,ნესტგამტარი მასალებით, რომელთა სიმაგე ვერაფრის ასფალტისისიმაგნეზე ნაკლები არ უნდა იქნას. კახურავის ბარელის კლასიფიკაცია უნდა განისაზღვროს B კლასით.



შპს „ნიუ პოინტ"
saqarTvelo, Tbilisi, mgalobliSvilis quCa #3,
I sarTuli ofisi #3; s/n: 404883943

New Point

www.newpoint.ge info@newpoint.ge
tel: / tel: +995 32 2945808; mob: / cell phone: +995 557 704433;

Ltd "NewPoint"
office N3, floor N1, 3 mgaloblishvili str.
Tbilisi, Georgia ID: 404883943

შენიშვნები — notes

- ზომები მოცემულია სმ-ში
- ტერიტორიის აზომვები მოწოდებულია დამკვეთის მიერ
- მშენებლობის პროცესში ნებისმიერი ცვლილება შეთანხმებული უნდა იყოს არქიტექტორთან

პირობითი აღნიშვნები

- მიწის ნაკვეთის საკადასტრო საზღვარი
- რკინაბეტონის კოლონა
- ბლოკის კედელი
- 0.00 იატაკის მოპირკეთების ნიშნული

დაკავებულობის ჯგუფები	დაკავებულობის ჯგუფის აღნიშვნა
თავშეყრის ჯგუფი (თშ)	
საქმიანი ჯგუფი (სქ)	
საგანმანათლებლო ჯგუფი (სგ)	
სამრეწველო ჯგუფი (სმ)	
დიდი საფრთხის შემცველი ჯგუფი (დსშ)	
დაწესებულებითი ჯგუფი (დწ)	
სავაჭრო ჯგუფი (სვ)	
საცხოვრებელი ჯგუფი (სც)	
სასაწყობო ჯგუფი (სწ)	
დამხმარე ჯგუფი (დს)	

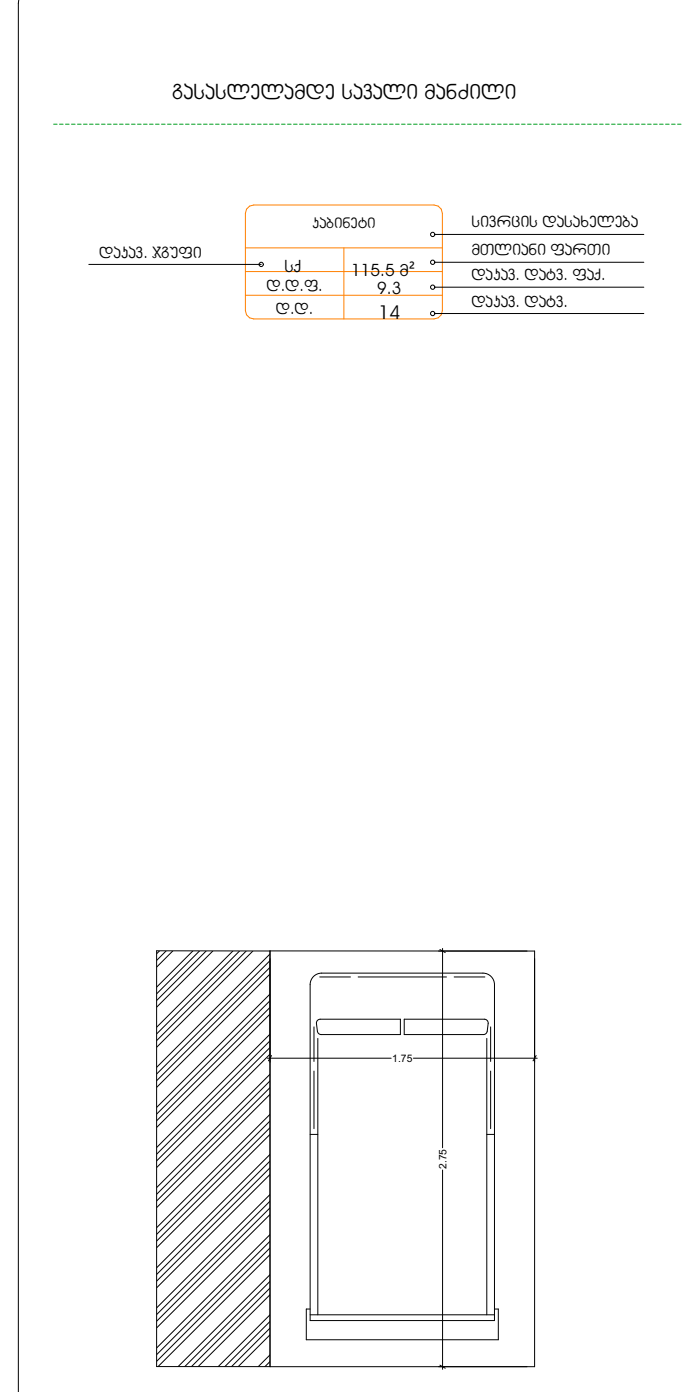

მისაწვდომი მიკროავტობუსის პარკინგი

პროექტის დასახელება / project	მრავალბინიანი საცხოვრებელი სახლი კრწანისში
დამკვეთი / client	შპს "გ.თ.ბ" ს/კ 404513335
მისამართი / address	ქ.თბილისი, ქუჩა კრწანისი, შესახვევი II, №11 ს/კ 01.18.06.011.163

თანამდებობა / position	სახელი გვარი / name surname	ხელმოწერა / signature
დირექტორი / director	გიორგი კირკიტაძე / Giorgi Kirkitadze	[signature]
პროექტის ავტორი / author	გვანცა ზაქარიაშვილი / Gvantsa Zakariashvili	[signature]
არქიტექტორი / architect		
არქიტექტორი / architect		
კონსტრუქტორი / constructor		

არქიტექტურული ნაწილი — architecture

ნახაზი / drawing		
მიწის დონის ქვედა -1 სართული (-10.80 ნიშნულზე) სასაწყობო ფართობები, სადარბაზოს ფართობი	თარიღი / date of issue	26.05.2024
	მასშტაბი / scale	1:200
	სტადია / stage	Project
	ფორმატი / paper size	A2
	ფაილის სახელი / file name	
	ფურცელი / pages	

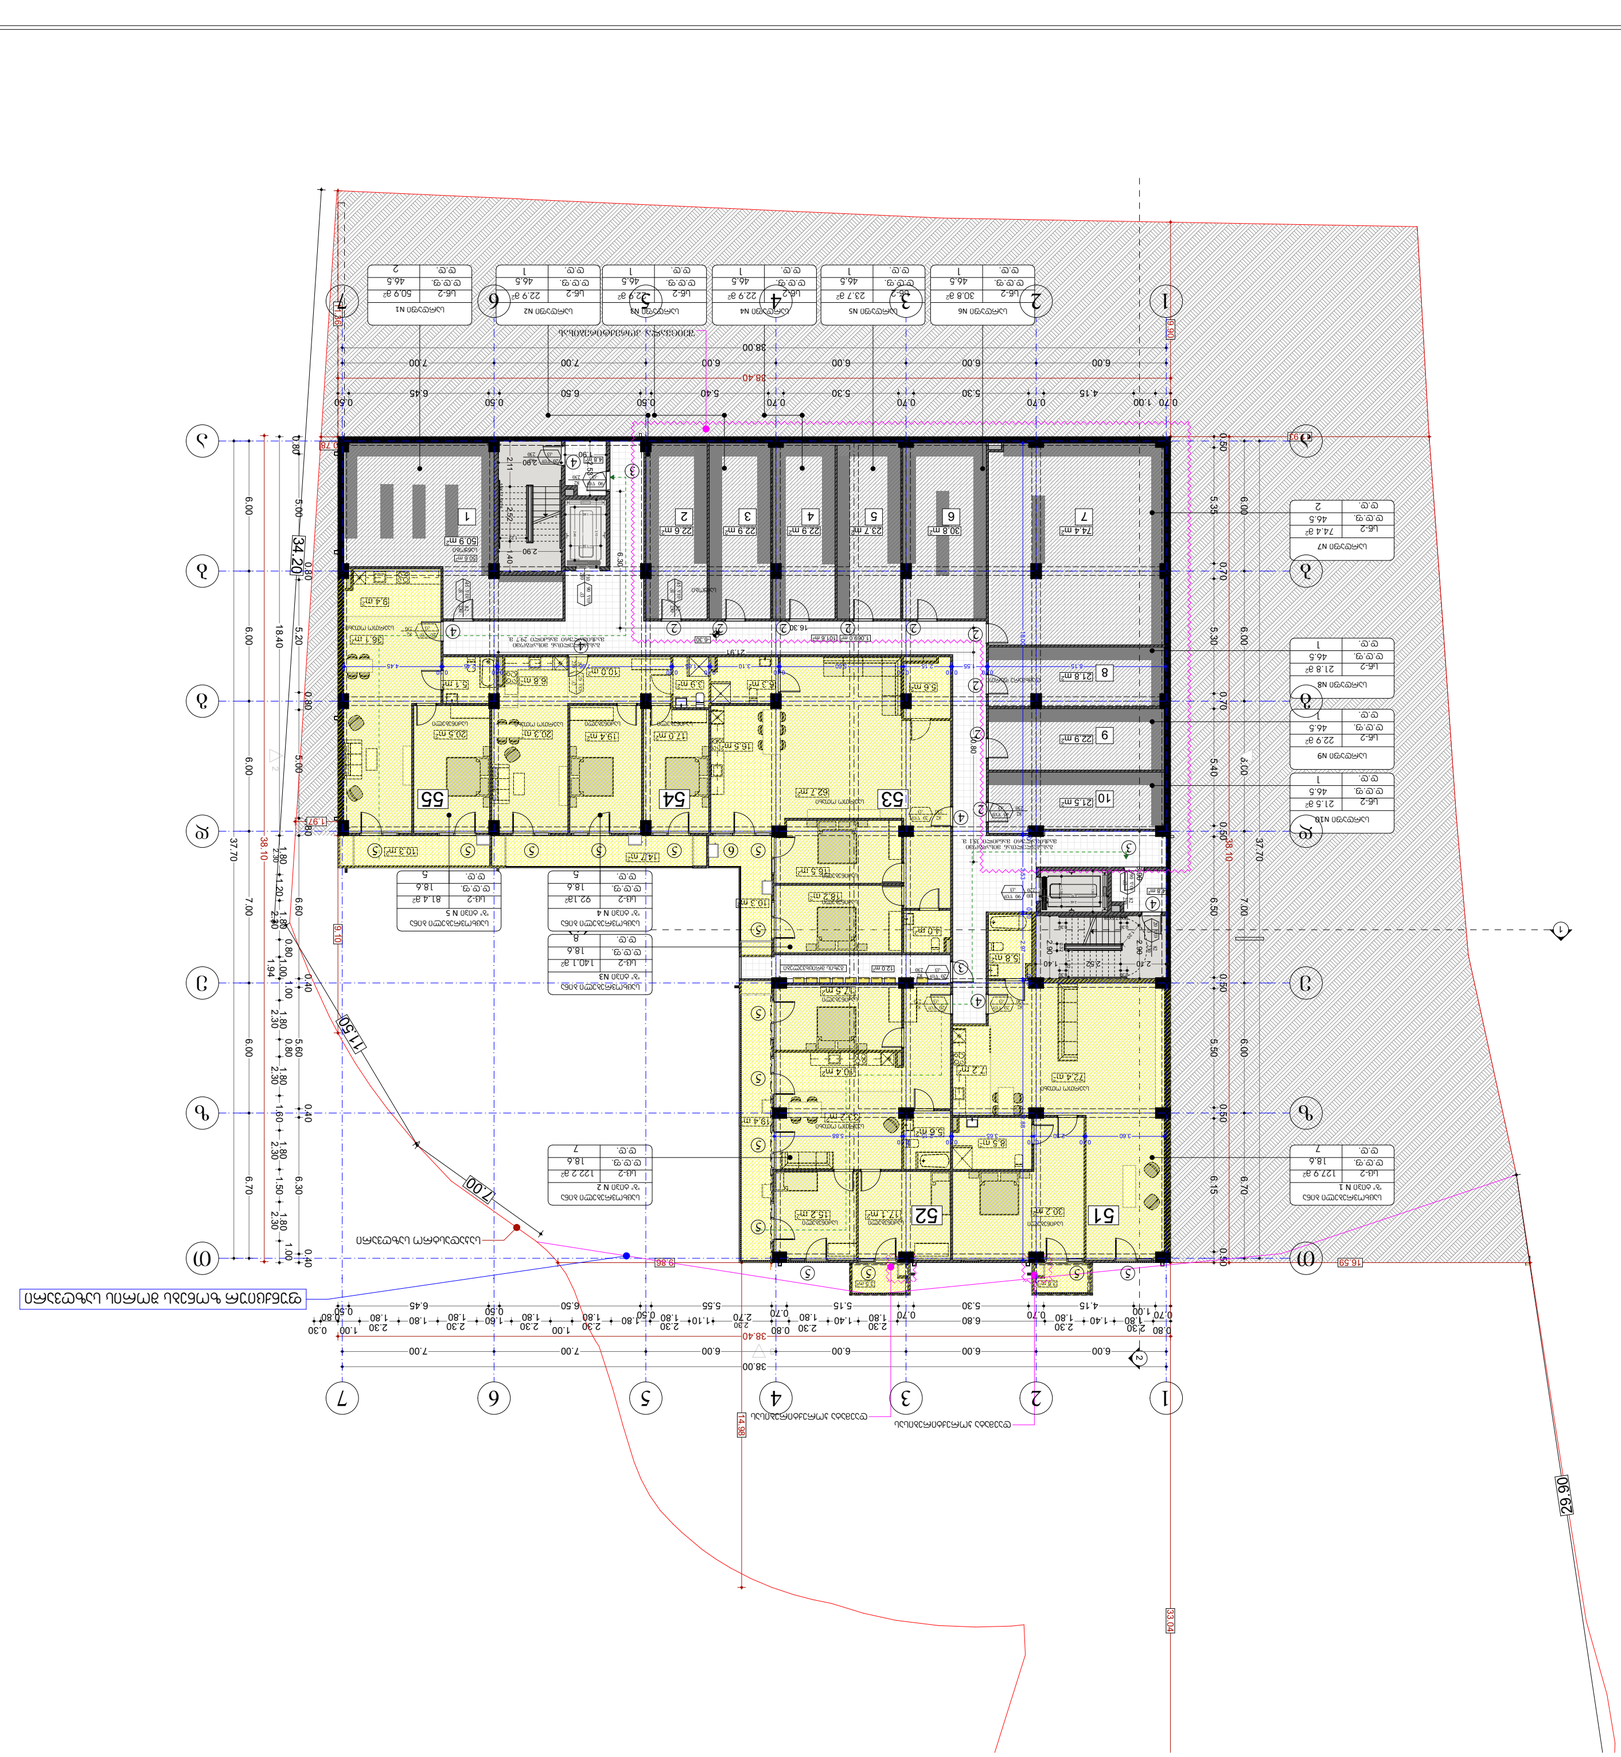
ЗЕМЛЕУСТРОЙНЫЙ ПЛАН
ВЫНОСКА УЗЛОВ ГРАНИЦ ЗЕМЕЛЬНОГО УЧАСТКА
ПРОЕКТИРУЕМЫЕ ЗДАНИЯ, СООРУЖЕНИЯ
ГРАНИЦА ЗЕМЕЛЬНОГО УЧАСТКА
ЗАСТРОЙКА ПОСЛЕДНЕГО ЭТАЖА
ПРОЕКТИРУЕМЫЕ ПОКРЫТИЯ
ПРОЕКТИРУЕМЫЕ ПЕШЕХОДНЫЕ ДОРОЖКИ
ПРОЕКТИРУЕМЫЕ ПРОЕЗДЫ
ПРОЕКТИРУЕМЫЕ ПЛОЩАДКИ
ПРОЕКТИРУЕМЫЕ ОТМОСТКИ
ПРОЕКТИРУЕМЫЕ ГАЗОНЫ
ПРОЕКТИРУЕМЫЕ ПАРКОВКИ
ПРОЕКТИРУЕМЫЕ ПОДПОРНЫЕ СТЕНЫ
ПРОЕКТИРУЕМЫЕ ПАНДУСЫ
ПРОЕКТИРУЕМЫЕ ЛЕСТНИЦЫ
ПРОЕКТИРУЕМЫЕ ПЕРИЛЬНЫЕ ОГРАЖДЕНИЯ
ПРОЕКТИРУЕМЫЕ ПОДЗЕМНЫЕ ГАРАЖИ
ПРОЕКТИРУЕМЫЕ ПОДЗЕМНЫЕ ПЕШЕХОДНЫЕ ПЕРЕХОДЫ

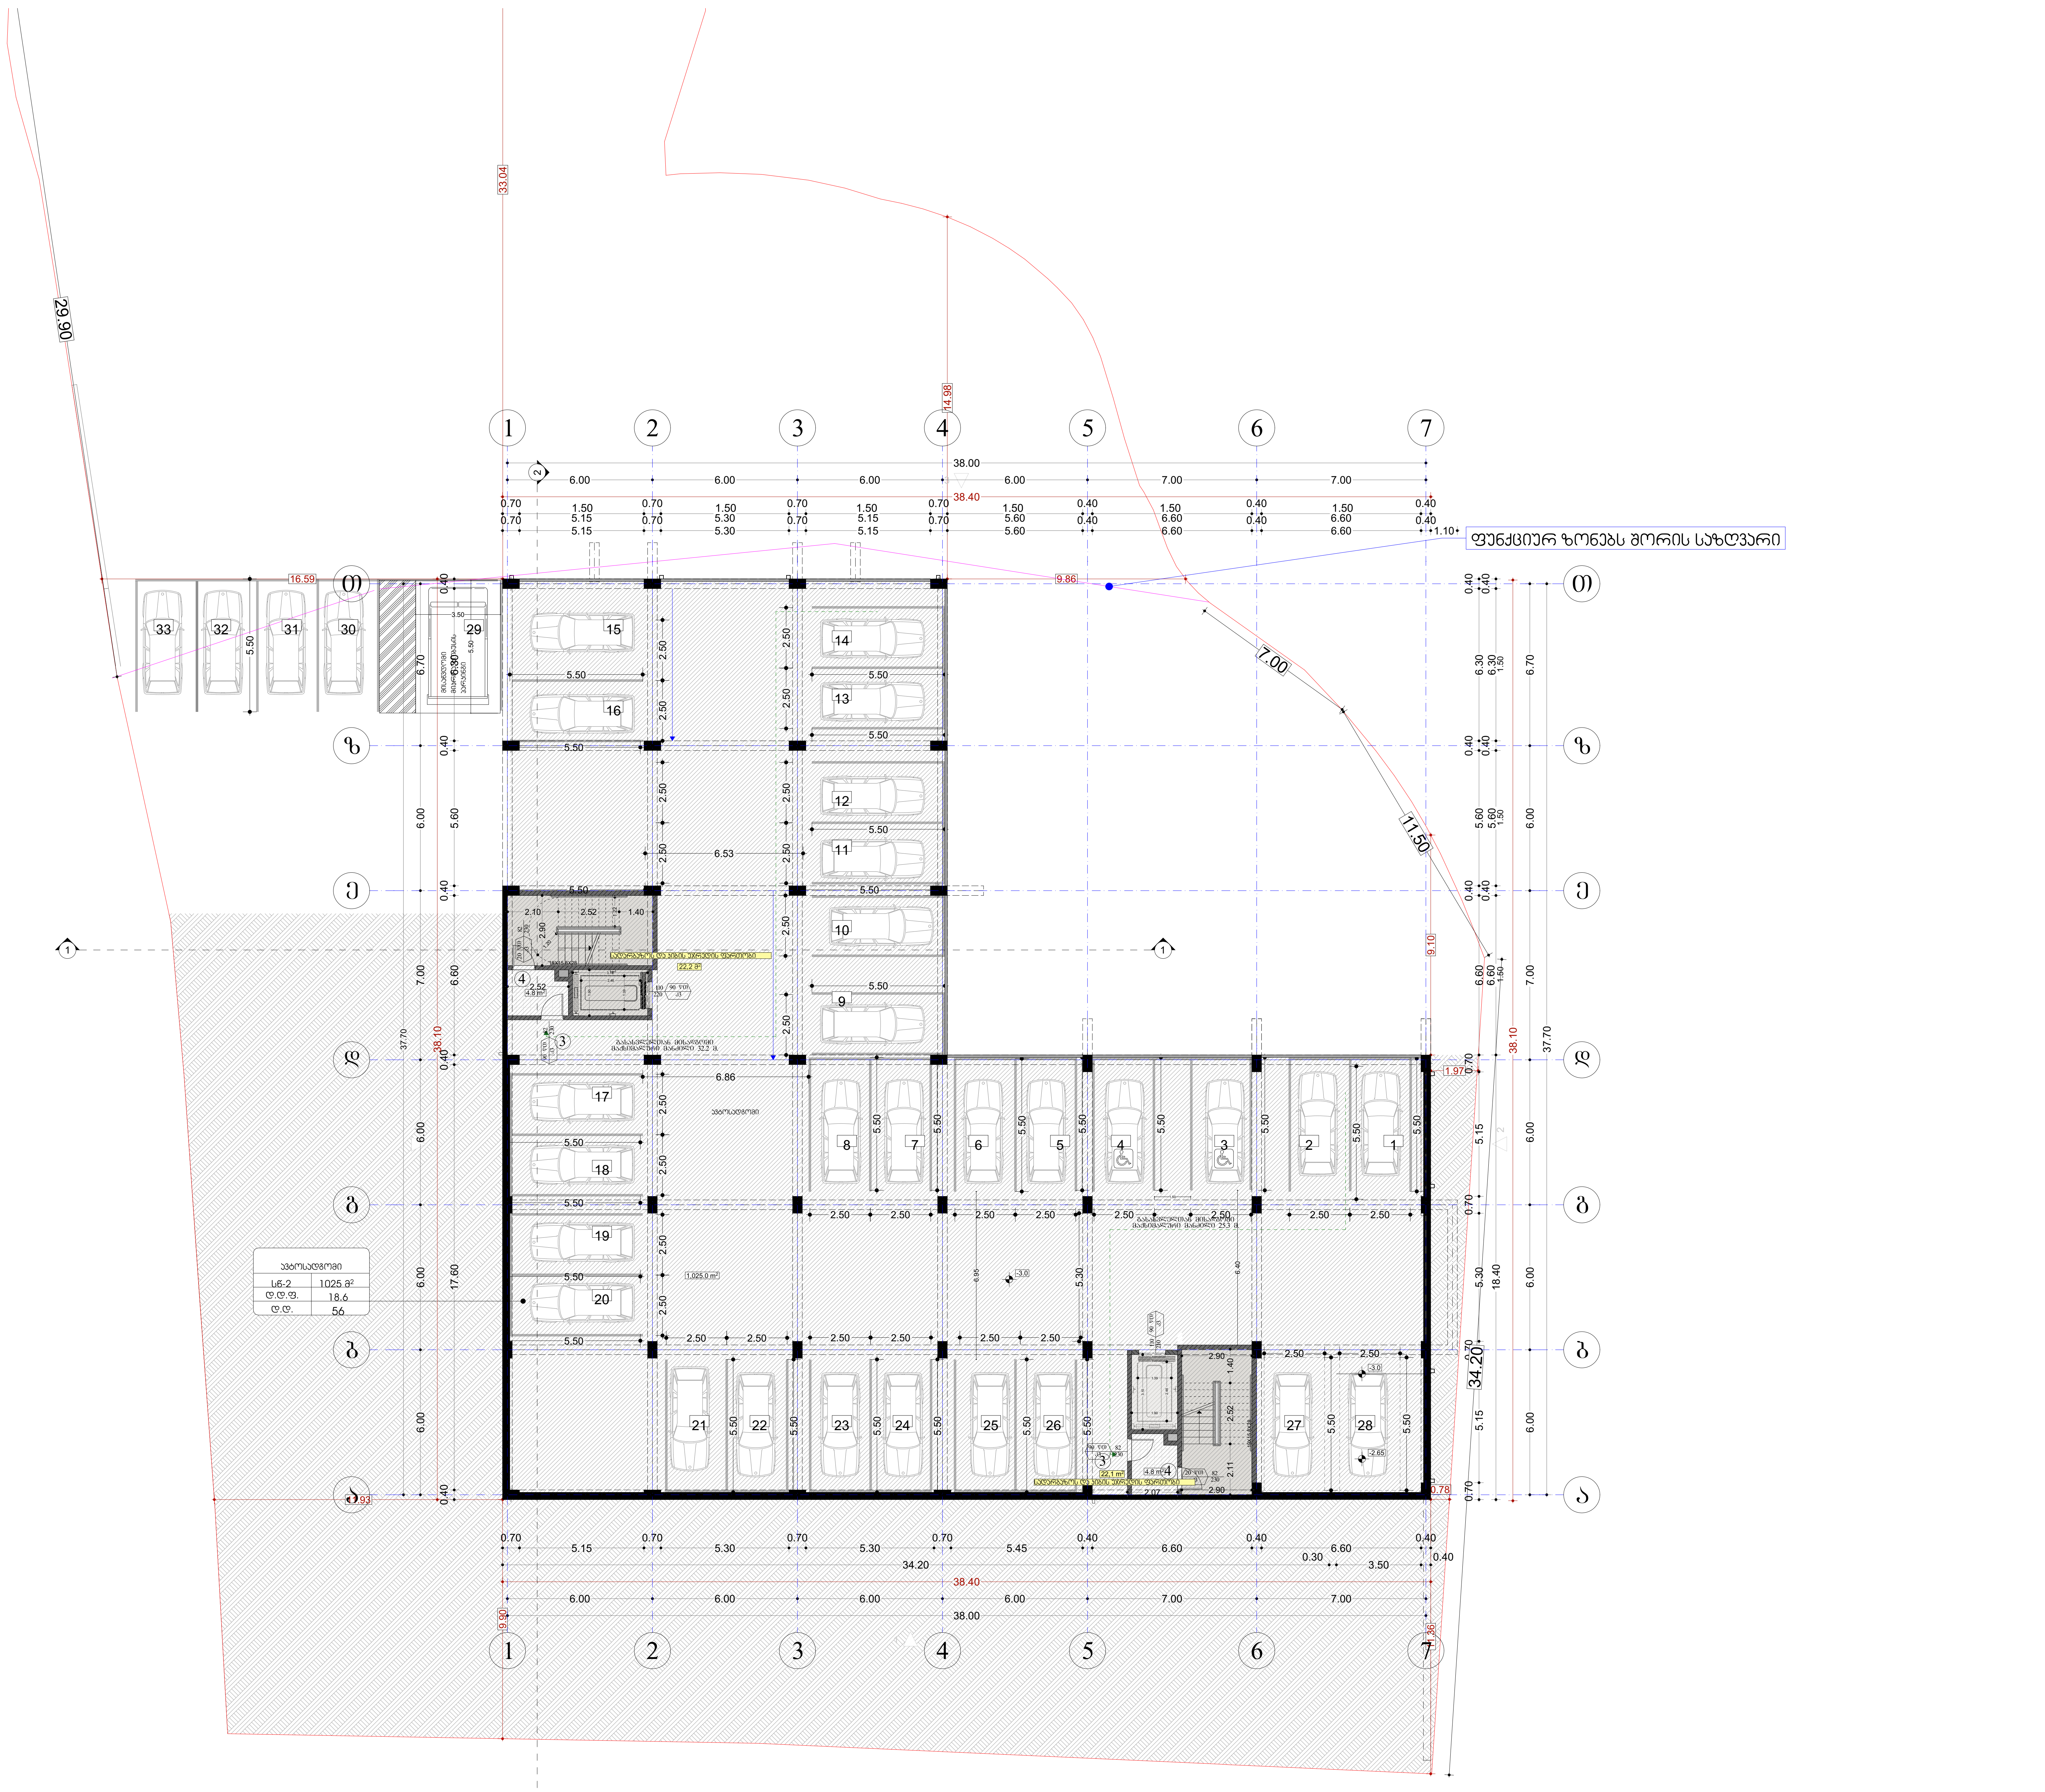

ავტოსადგომი	
სნ-2	1025 მ²
ღ.ღ.ფ.	18.6
ღ.ღ.	56

შპს „ნიუ პოინტ“
saqarTvelo, Tbilisi, mgalobliSvilis quCa #3,
I sarTuli ofisi #3; s/n: 404883943
www. newpoint.ge info@newpoint.ge
tel: / tel: +995 32 2945808; mob: / cell phone: +995 557 704433;
Ltd "NewPoint"
office N3, floor N1, 3 mgaloblishvili str.
Tbilisi, Georgia ID: 404883943

შენიშვნები — notes

- ზომები მოცემულია სმ-ში
- ტერიტორიის აზომვები მოწოდებულია დამკვეთის მიერ
- მშენებლობის პროცესში ნებისმიერი ცვლილება შეთანხმებული უნდა იყოს არქიტექტორთან

პირობითი აღნიშვნები

- მიწის ნაკვეთის საკადასტრო საზღვარი
- რკინაბეტონის კოლონა
- ბლოკის კედელი
- 0.00 — იატაკის მოპირკეთების ნიშნული

დაკავებულობის ჯგუფები	დაკავებულობის ჯგუფის აღნიშვნა
თავშეყრის ჯგუფი (თპ)	
საქმიანი ჯგუფი (სქ)	
საგანმანათლებლო ჯგუფი (სგ)	
სამრეწველო ჯგუფი (სმ)	
დიდი საფრთხის შემცველი ჯგუფი (დსშ)	
დაწესებულებითი ჯგუფი (დწ)	
სავაჭრო ჯგუფი (სვ)	
საცხოვრებელი ჯგუფი (სც)	
სასაწყობო ჯგუფი (სწ)	
დამხმარე ჯგუფი (დს)	

გასასვლელამდე სავალი მანძილი

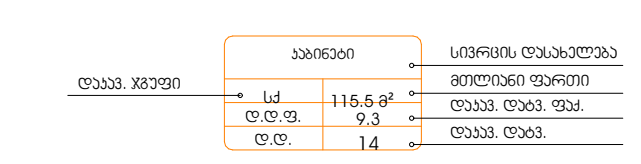

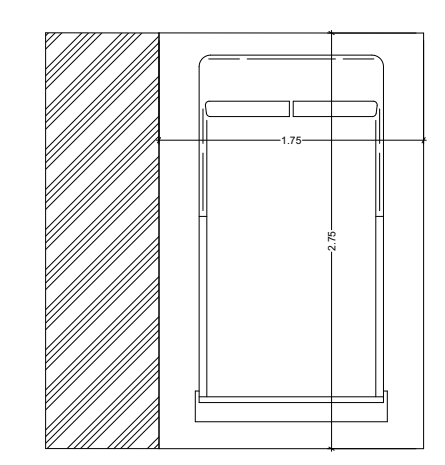

მისაწვდომი მიკროავტობუსის პარკინგი

პროექტის დასახელება — project
მრავალბინიანი საცხოვრებელი სახლი კრწანისში

დამკვეთი — client
შპს "ზ.თ.ბ" ს/კ 404513335

მისამართი — address
ქ.თბილისი, ქუჩა კრწანისი, შესახვევი II, №11 ს/კ 01.18.06.011.163

თანამდებობა position	სახელი გვარი name surname	ხელმოწერა signature
დირექტორი director	გიორგი კირკიტაძე Giorgi Kirkitadze	
პროექტის ავტორი author	გვანცა ზაქარიაშვილი Gvantsa Zakariashvili	
არქიტექტორი architect		
არქიტექტორი architect		
კონსტრუქტორი constructor		

არქიტექტურული ნაწილი — architecture

ნახაზი drawing		
მიწის დონის ზედა სართული +2 სართული (-3.00 ნიშნულზე) ღია ავტოსადგომი, სადარბაზოს ფართობი	თარიღი date of issue	26.05.2024
	მასშტაბი scale	1:200
	სტადია stage	Project
	ფორმატი paper size	A2
	ფაილის სახელი file name	
	ფურცელი pages	


ნაკვეთის საზღვარი
ნაკვეთის საზღვარი
ნაკვეთის საზღვარი

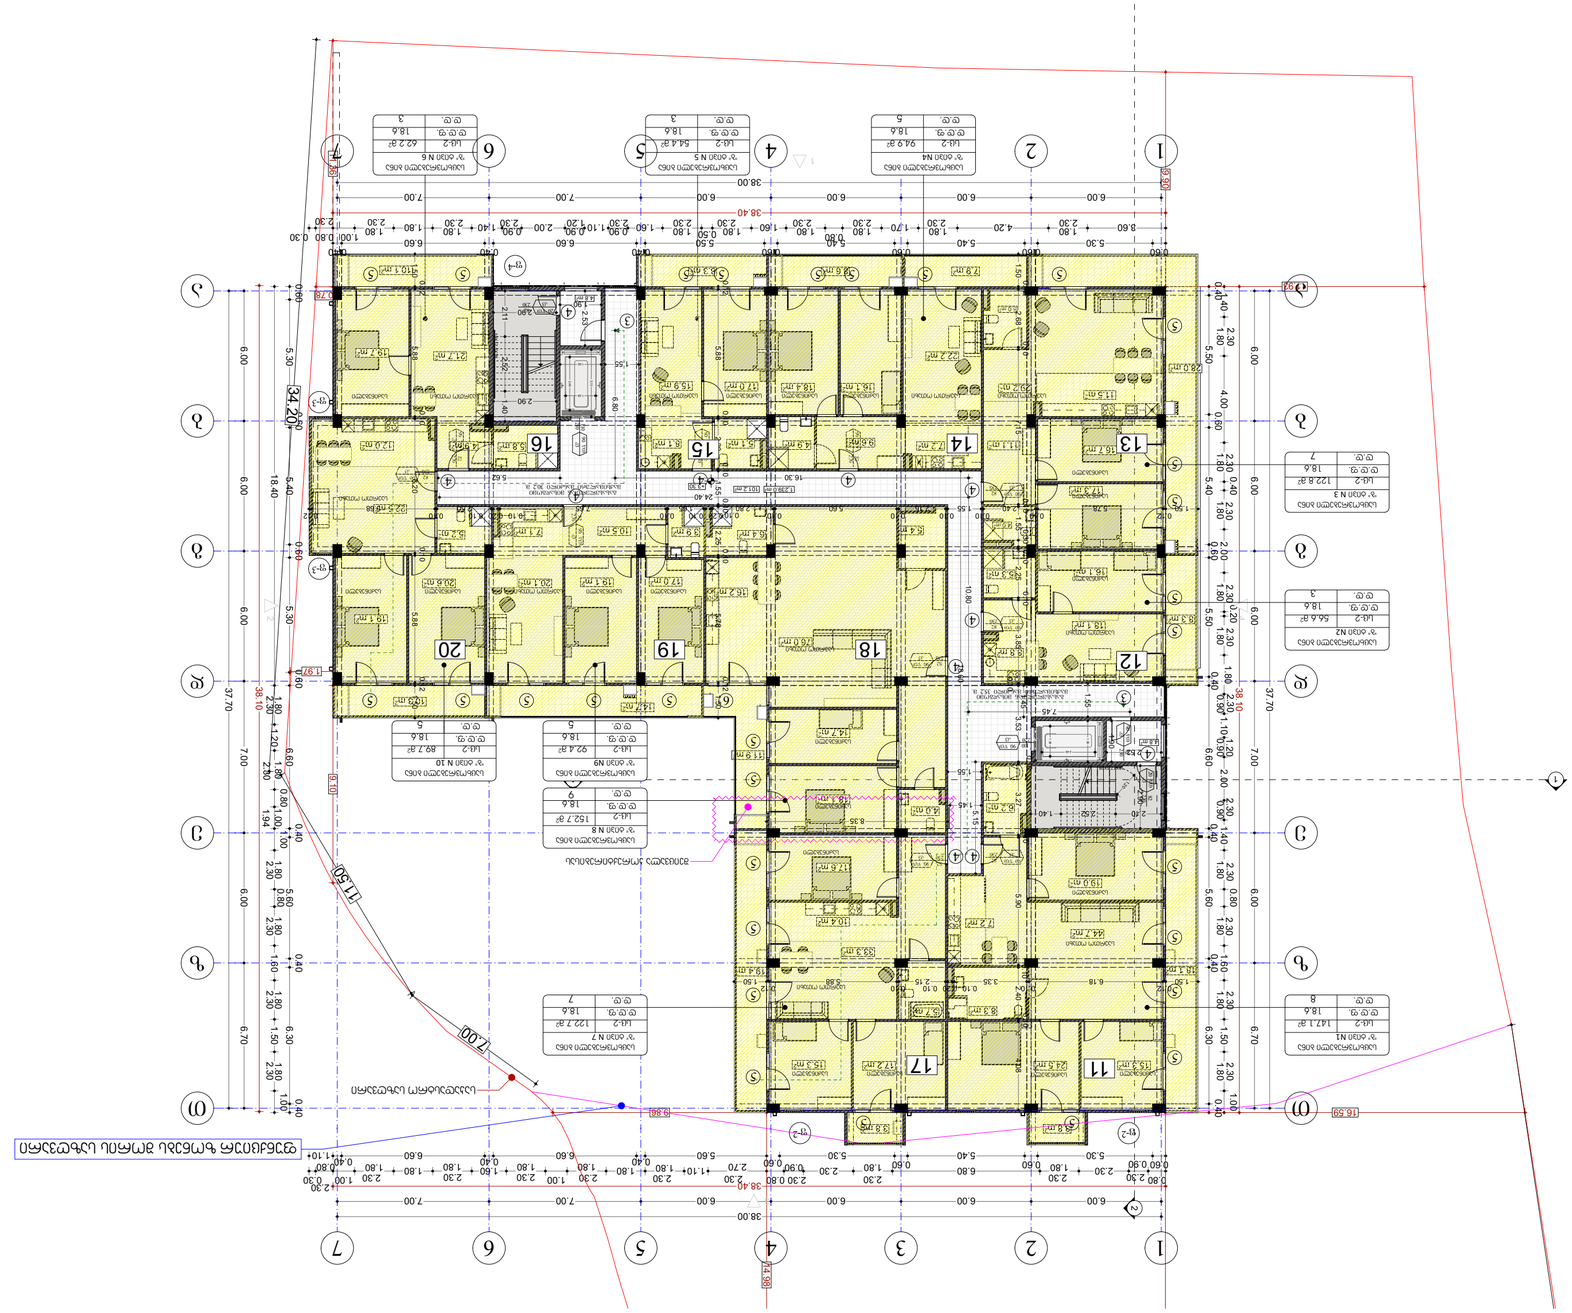

შპს "ნიუპოინტი"
ლიტ. N1, ნაკვ. N1, მუნიციპალიტეტი ქ. თბილისი, ვაკის რაიონი
Ltd "NewPoint"
Office N1, Base N1, municipality m. Tbilisi, Vake district
New Point
www.newpoint.ge info@newpoint.ge
ტელ: +995 32 2405606, მობ / cell phone: +995 555 77 99 21
ტელ: +995 32 2405643 fax: 40 Guramishvili ave. 0179 Tbilisi

ნახაზის დასახელება	notes
ნახაზის ავტორი	ა.ფიფია
- ყველა ზომა უნდა შემოწმდეს ადგილზე სამუშაოების დაწყებამდე, ნებისმიერი შეუსაბამობის შემთხვევაში დაუყოვნებლივ აცნობოთ ავტორს.	
- ნახაზის გამოყენება სხვა პროექტის განხორციელებისას დასაშვებია მხოლოდ ავტორის წერილობითი ნებართვის საფუძველზე.	

ფასადების ელემენტების ექსპლიკაცია

ფასადის ზედა ნაწილის ალუმინის პანელი	
ფასადის ქვედა ნაწილის ალუმინის პანელი	
ფასადის ალუმინის პანელი	
ფასადის ალუმინის პანელი	
ფასად

არქიტექტურული გეგმები შენობა-ნაგებობის უსაფრთხოების წესების (სახანძრო სისტემების) და მისაწვდომობის ეროვნული სტანდარტების (საინფორმაციო აბრების) ინფორმაციის დატანით

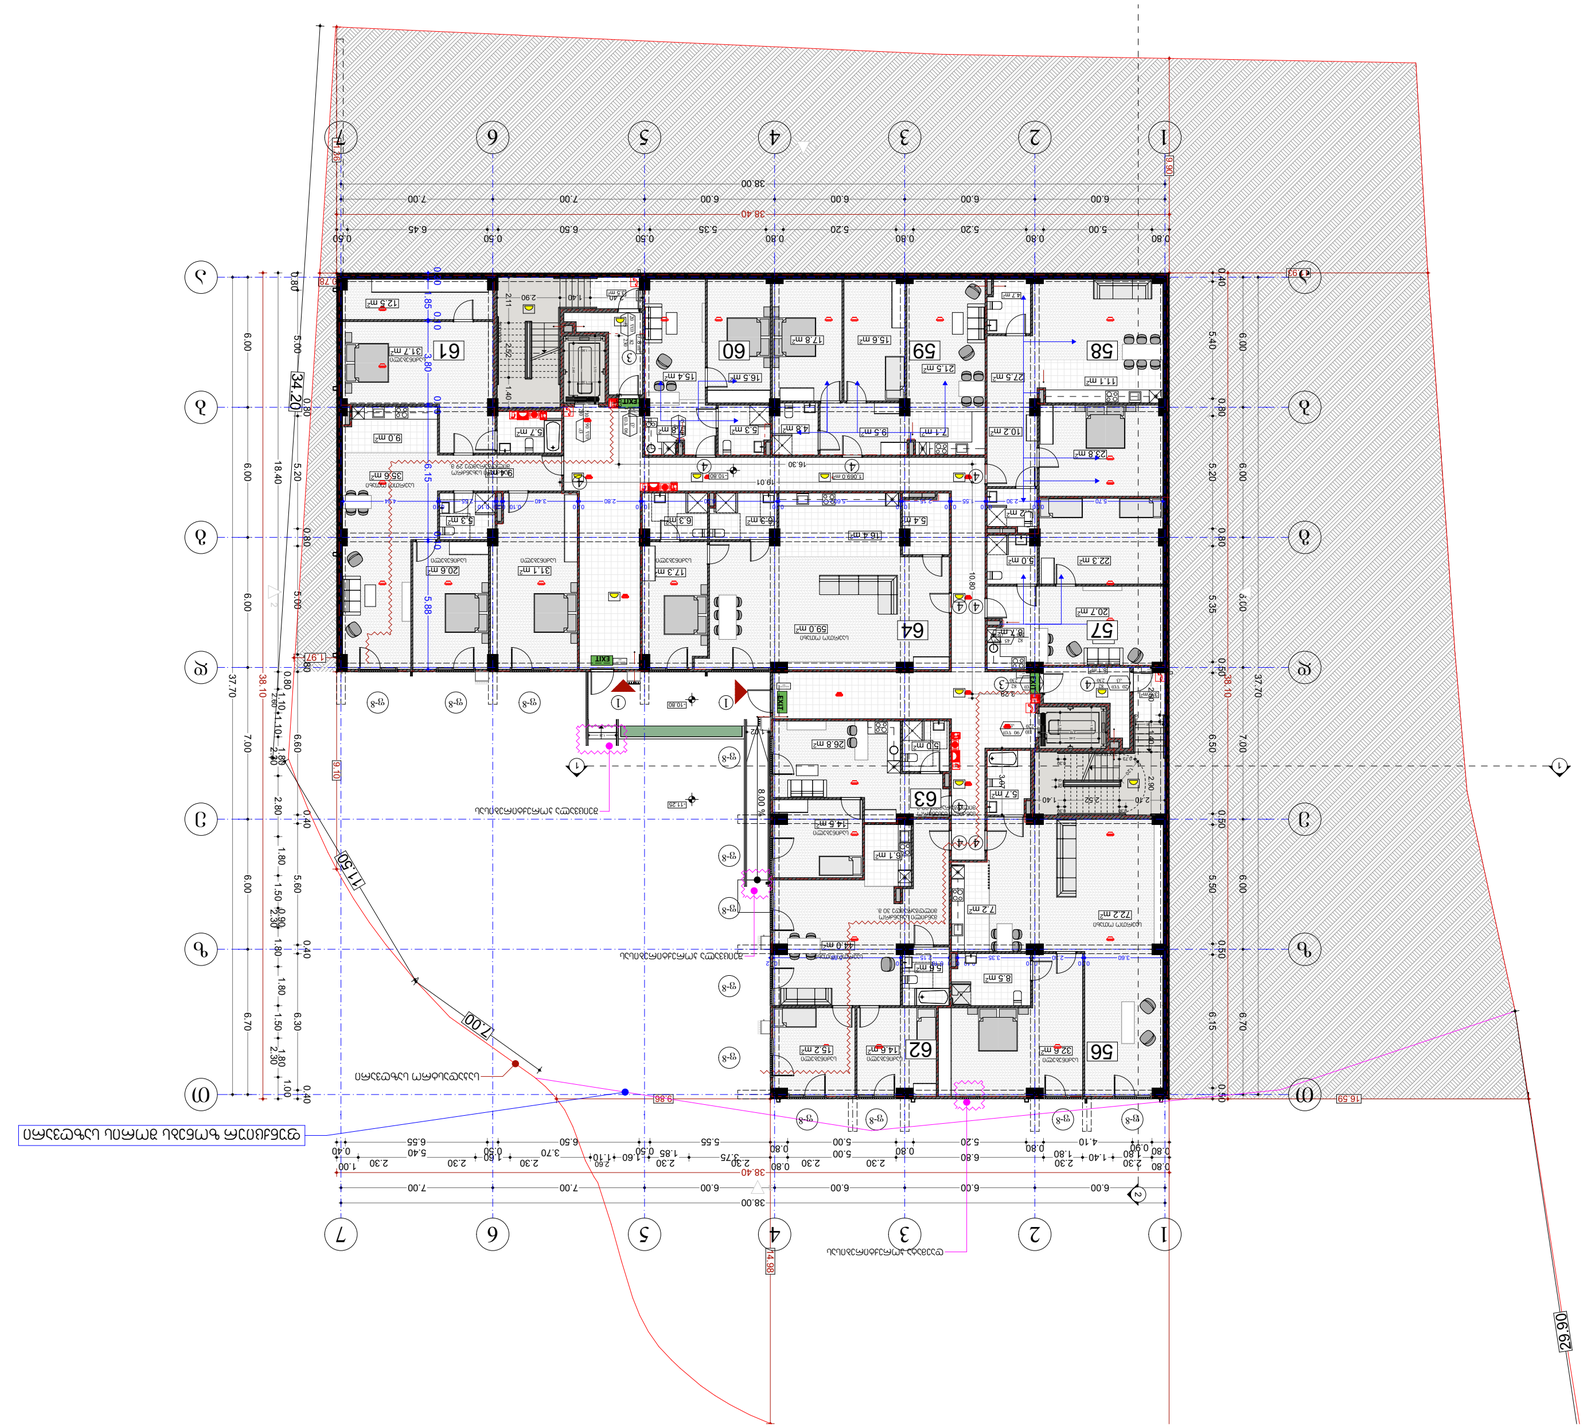
61
60
59
58
64
63
62
57
56
38.40
38.00
6.00
7.00
5.00
6.45
5.50
5.33
5.20
5.80
16.30
19.01
17.50
12.00
16.50
38.10
37.70
34.20
18.40
16.55
23.60
ტროტუარის ზედაპირის ნიშნული
ასაღები ბოძის ნომერი
ელექტრო ბოძი
ელექტრო ბოძი ანკერით
ელექტრო ბოძი ანკერით და ნათურით
ელექტრო ბოძი ანკერით და ორი ნათურით
ელექტრო ბოძი ანკერით და სამი ნათურით
ელექტრო ბოძი ანკერით და ოთხი ნათურით
ელექტრო ბოძი ანკერით და ხუთი ნათურით
ელექტრო ბოძი ანკერით და ექვსი ნათურით
ელექტრო ბოძი ანკერით და შვიდი ნათურით
ელექტრო ბოძი ანკერით და რვა ნათურით
ელექტრო ბოძი ანკერით და ცხრა ნათურით
ელექტრო ბოძი ანკერით და ათი ნათურით
ელექტრო ბოძი ანკერით და თერთმეტი ნათურით
ელექტრო ბოძი ანკერით და თორმეტი ნათურით
ელექტრო ბოძი ანკერით და ცამეტი ნათურით
ელექტრო ბოძი ანკერით და თოთხმეტი ნათურით
ელექტრო ბოძი ანკერით და თხუთმეტი ნათურით
ელექტრო ბოძი ანკერით და თექვსმეტი ნათურით
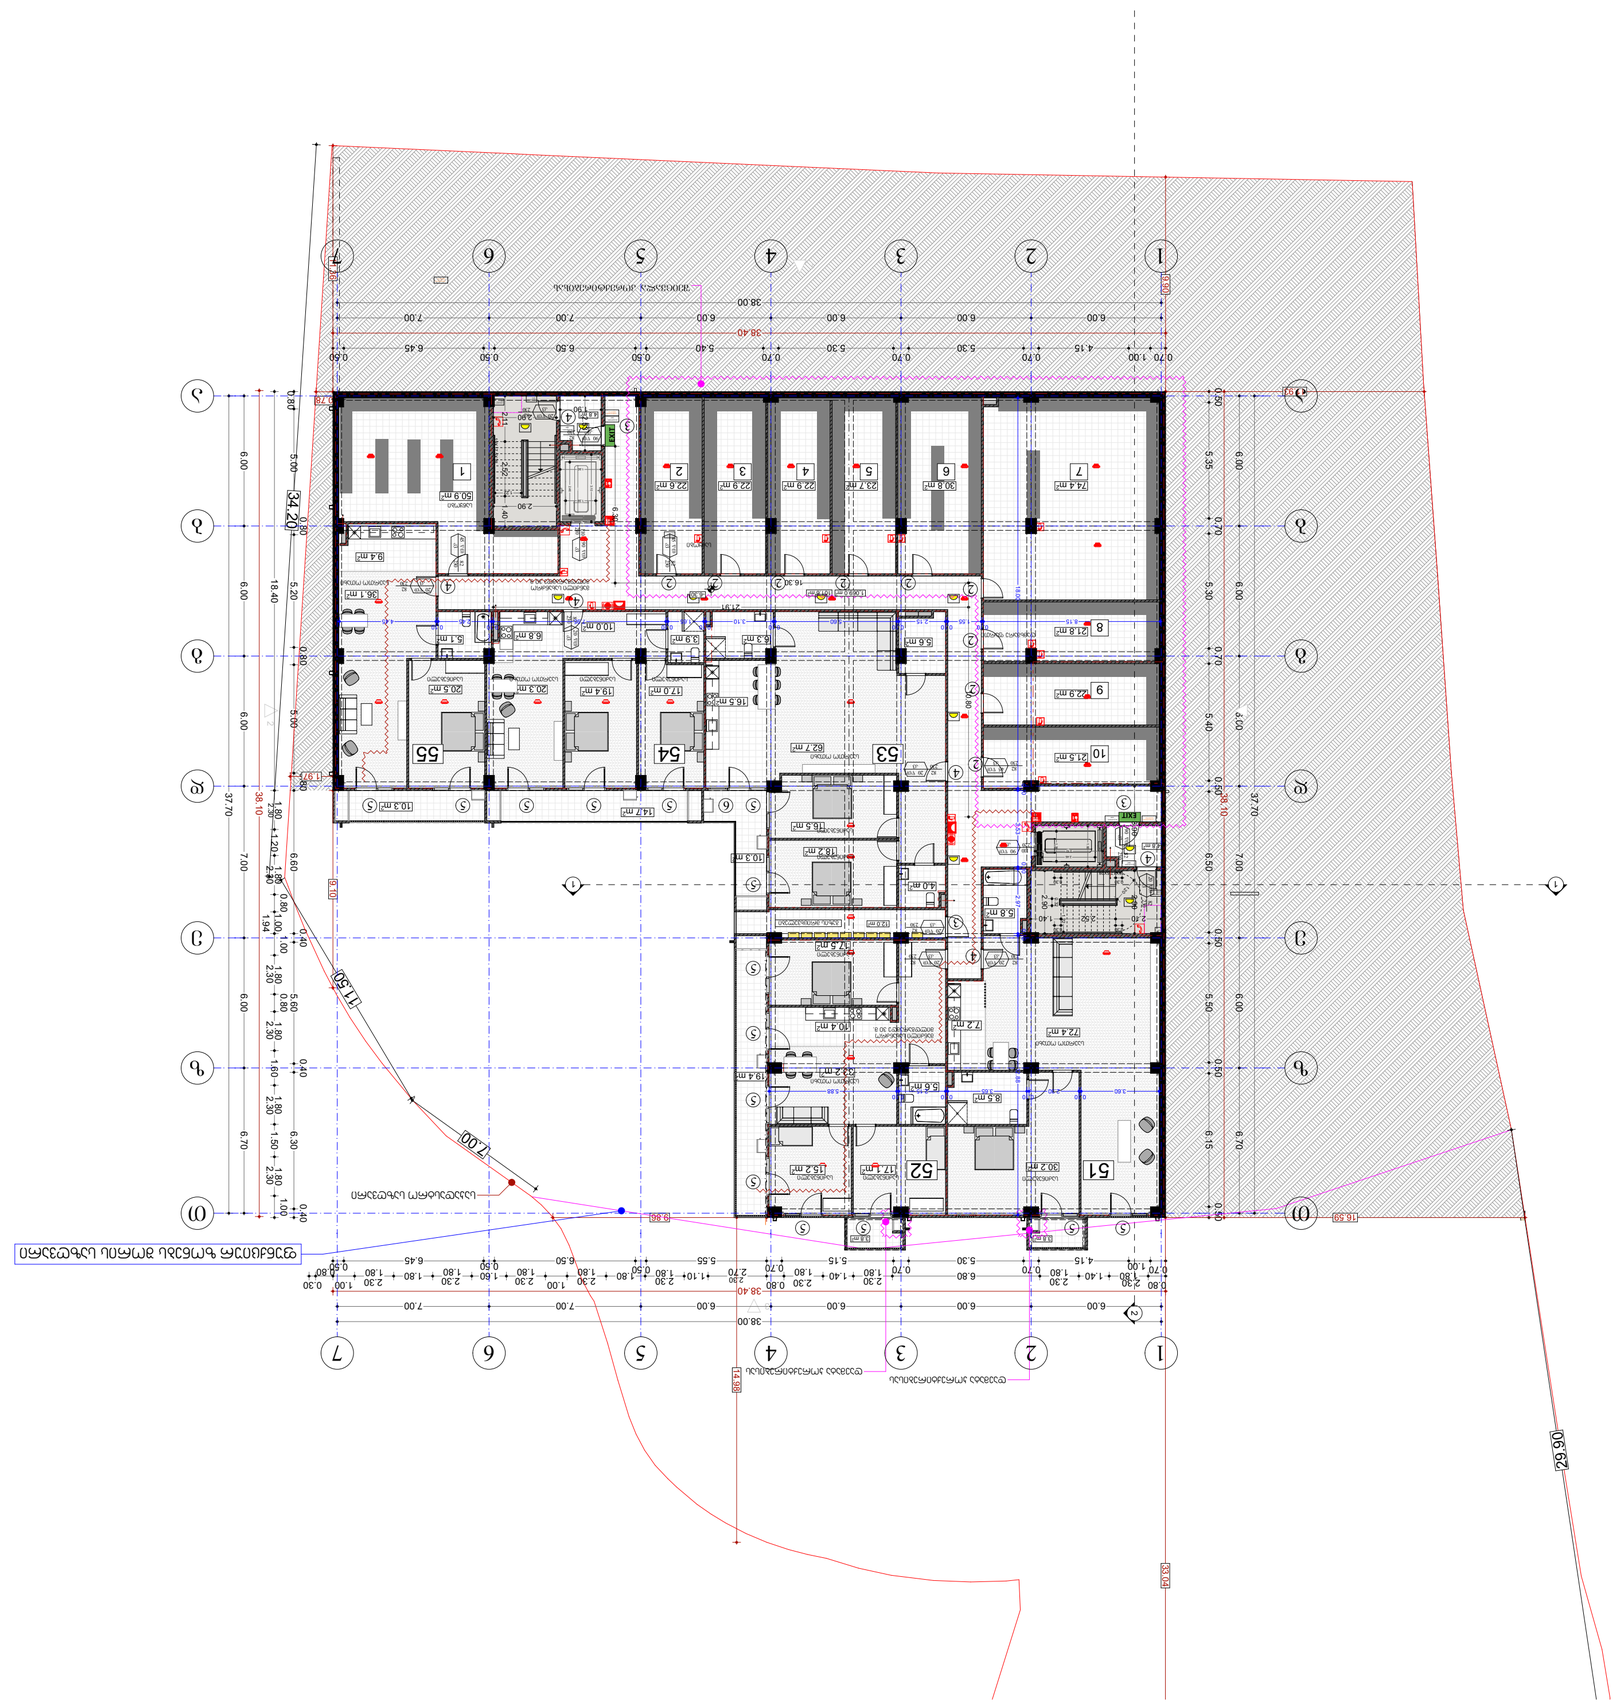
1
2
3
4
5
6
7
38.40
38.00
6.00
7.00
34.20
18.40
37.70
38.10
6.80
7.00
6.60
6.70
1.80
2.30
1.20
1.94
1.00
0.80
0.40
0.60
0.70
0.50
0.80
0.90
1.40
1.60
2.00
2.90
3.10
4.15
5.30
5.40
5.55
5.80
6.15
6.45
6.50
7.00
7.20
7.50
8.00
8.10
8.99
9.80
10.00
11.50
12.00
16.20
19.60
33.04
ბულვარი ალექსანდრე ყაზბეგის ქუჩა
ფეხით მოსიარულეთა ტროტუარი
ასფალტის საფარი
ბეტონის საფარი
ბეტონის ბორდიური
ბეტონის ბორდიური
ბეტონის ბორდიური

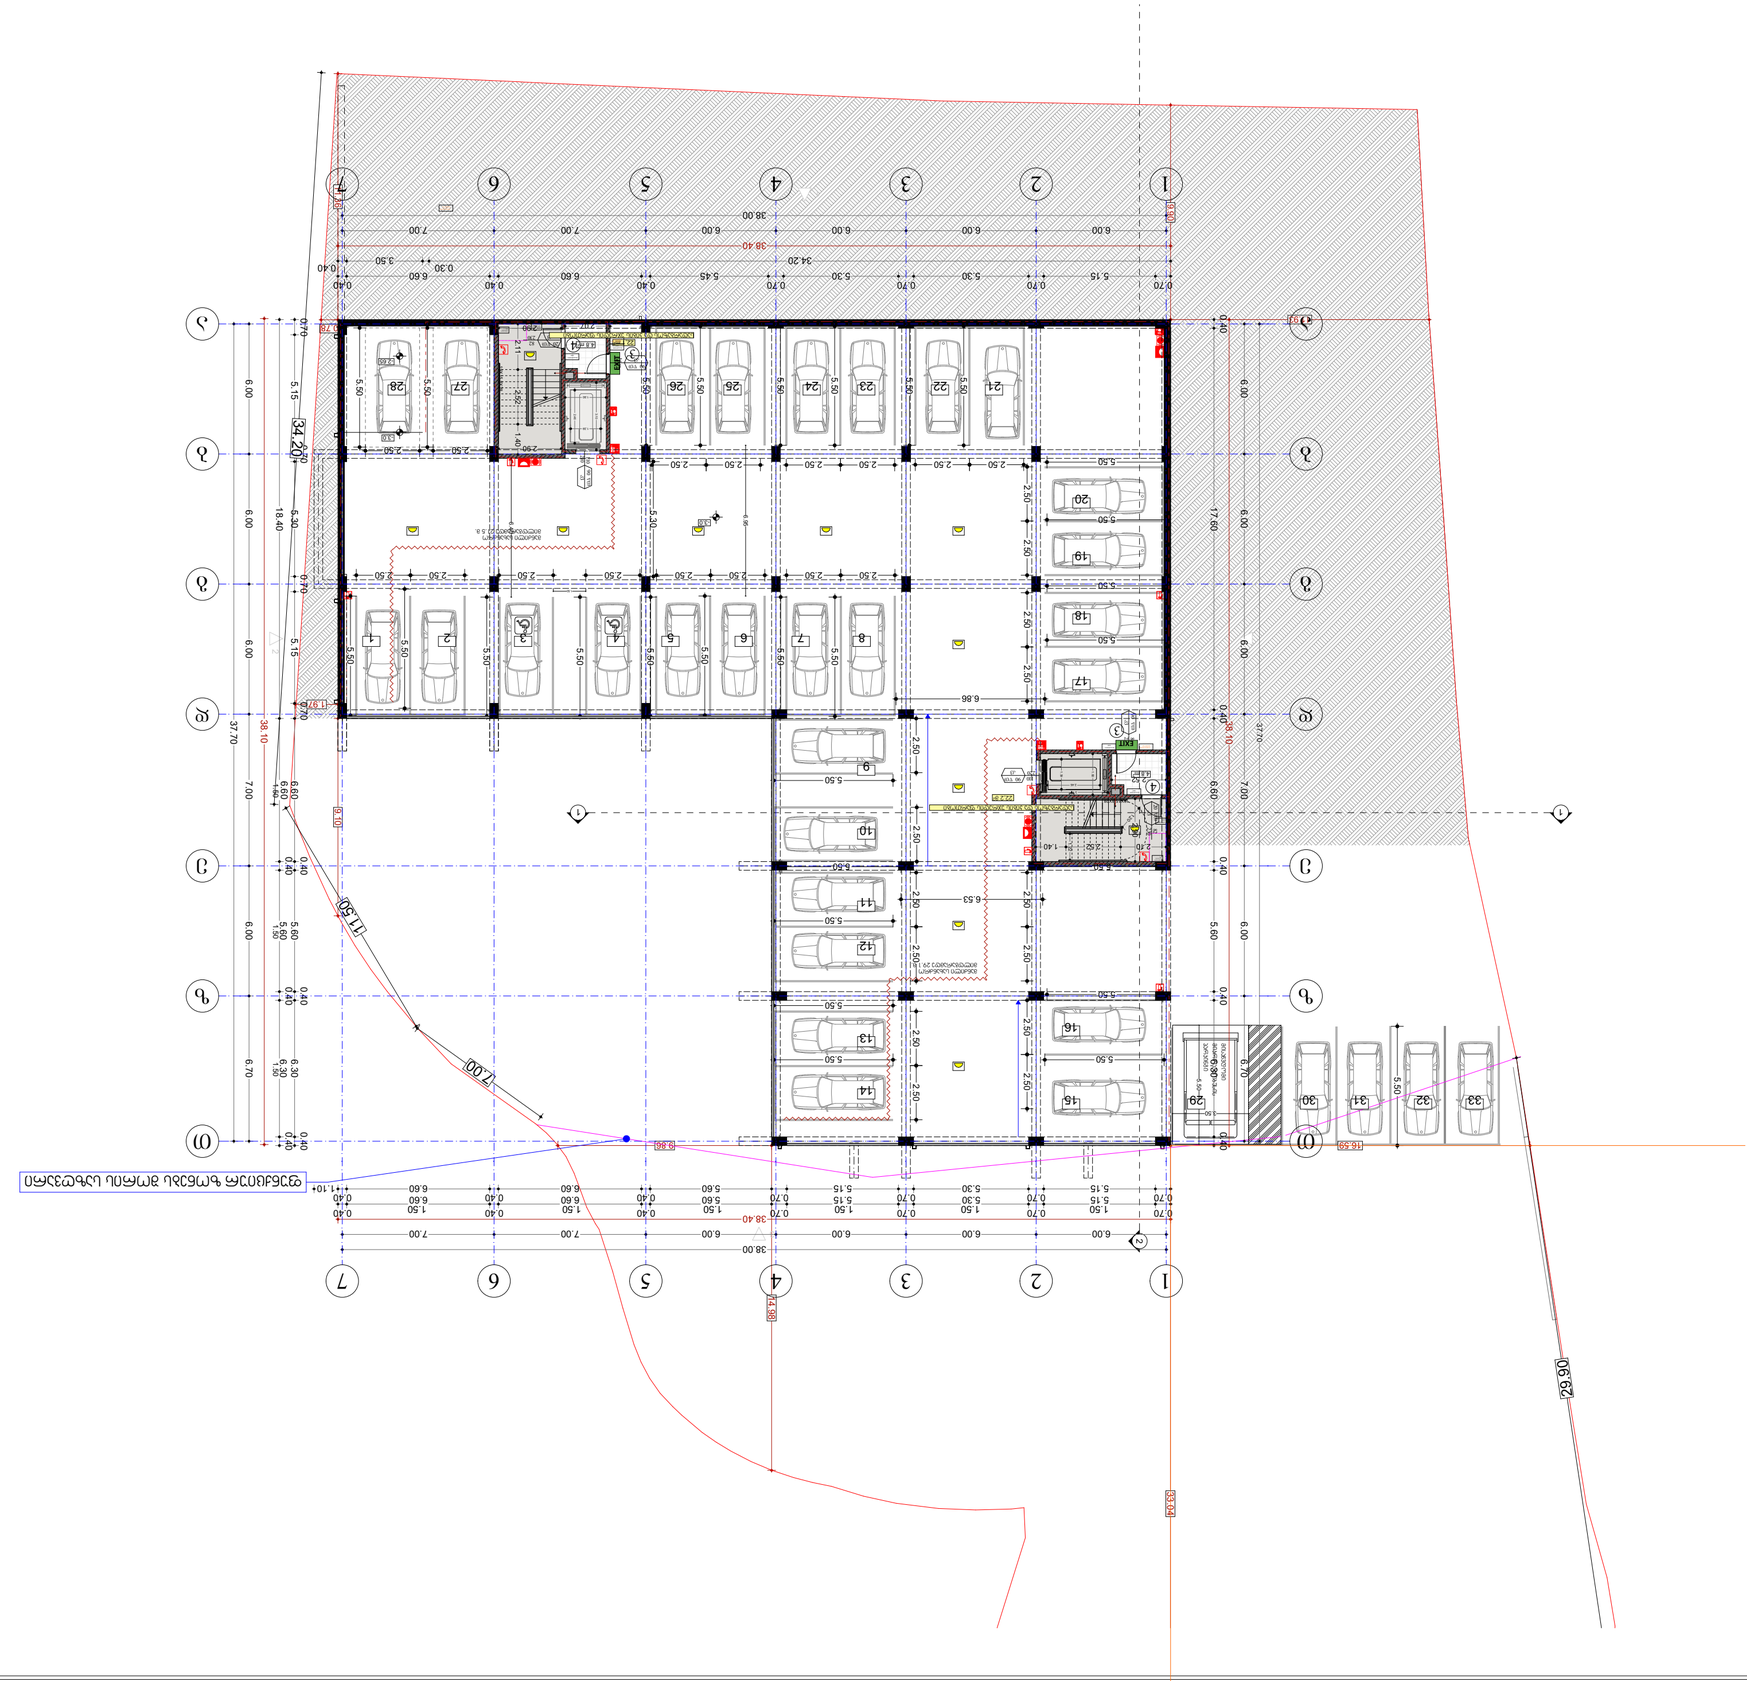
1
2
3
4
5
6
7
38.00
38.40
34.20
17.60
18.40
37.70
38.10
11.50
7.00
9.86
16.69
2.00
11.10
EXIT
ENTRY
ENTRANCE
EXIT
ENTRANCE
ENTRANCE
EXIT
ENTRANCE
ENTRANCE
ENTRANCE

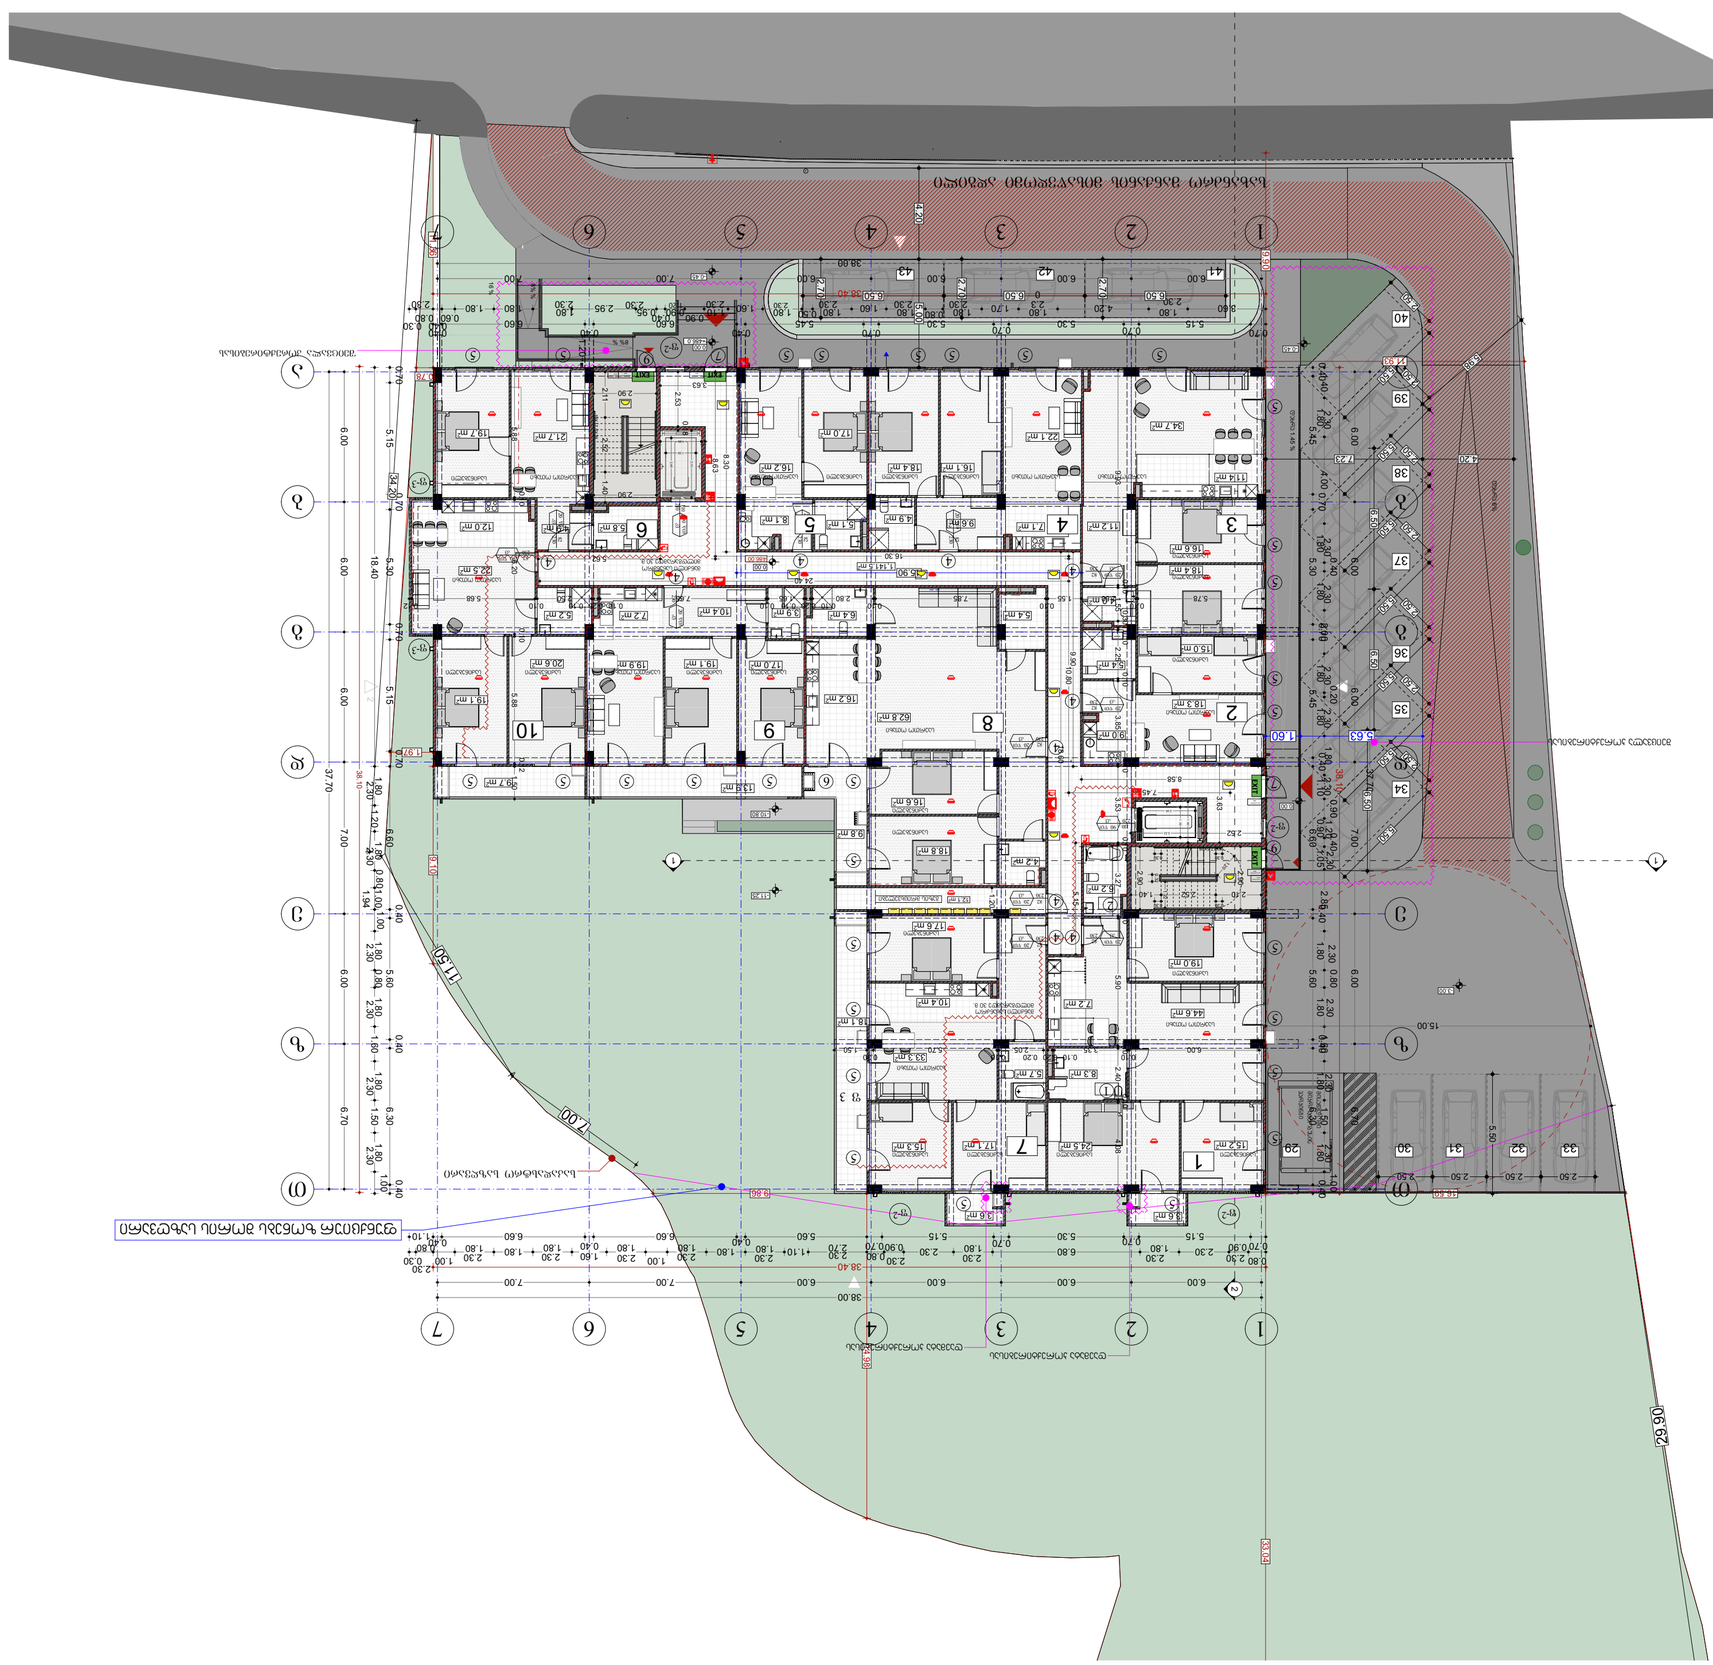
ნაკვეთის საზღვარი
ნაკვეთის საზღვარი
ნაკვეთის საზღვარი

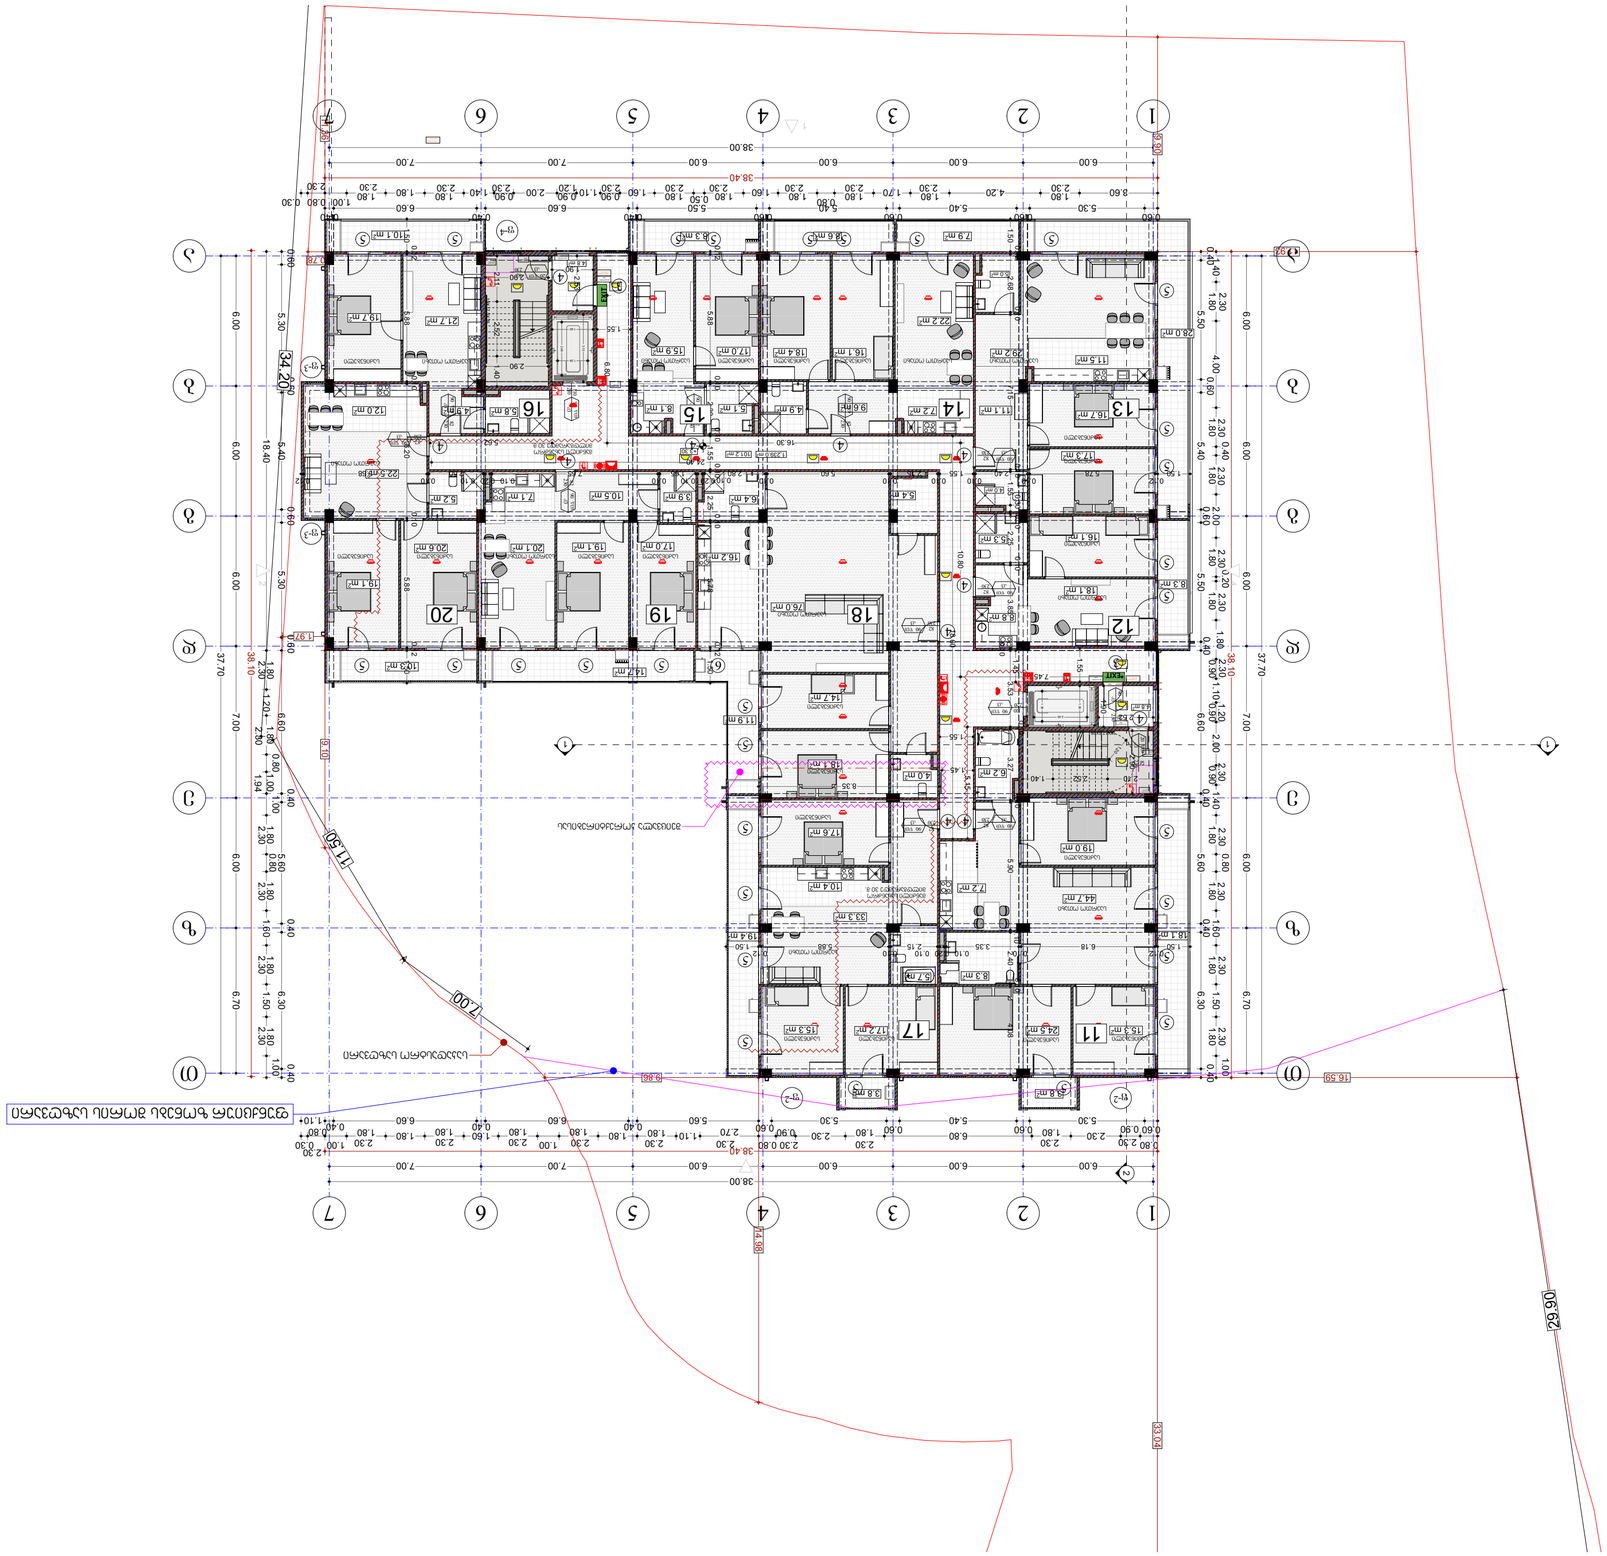
38.40
38.00
6.00
7.00
1 2 3 4 5 6 7
А Б В Г Д Е Ж
34.200
37.70
18.40
6.00
5.30
6.40
6.70
7.00
1.80
2.30
1.20
1.94
1.00
0.40
0.60
0.80
1.50
1.60
2.80
5.60
6.60
11.50
7.00
8.80
16.59
29.90
33.70
1.97
0.30
0.70
0.90
1.10
1.40
2.00
2.90
3.30
3.80
4.20
5.40
5.60
6.60
7.90
10.1 m
19.7 m
21.7 m
12.0 m
15.9 m
17.0 m
18.4 m
16.1 m
22.2 m
29.2 m
28.0 m
11.5 m
16.7 m
17.3 m
16.1 m
18.1 m
8.3 m
12.0 m
20.5 m
19.1 m
20.1 m
10.1 m
14.2 m
14.7 m
11.9 m
18.1 m
19.4 m
33.3 m
10.4 m
17.6 m
19.0 m
44.7 m
7.2 m
18.1 m
6.7 m
8.3 m
15.3 m
17.2 m
24.5 m
15.3 m
16.2

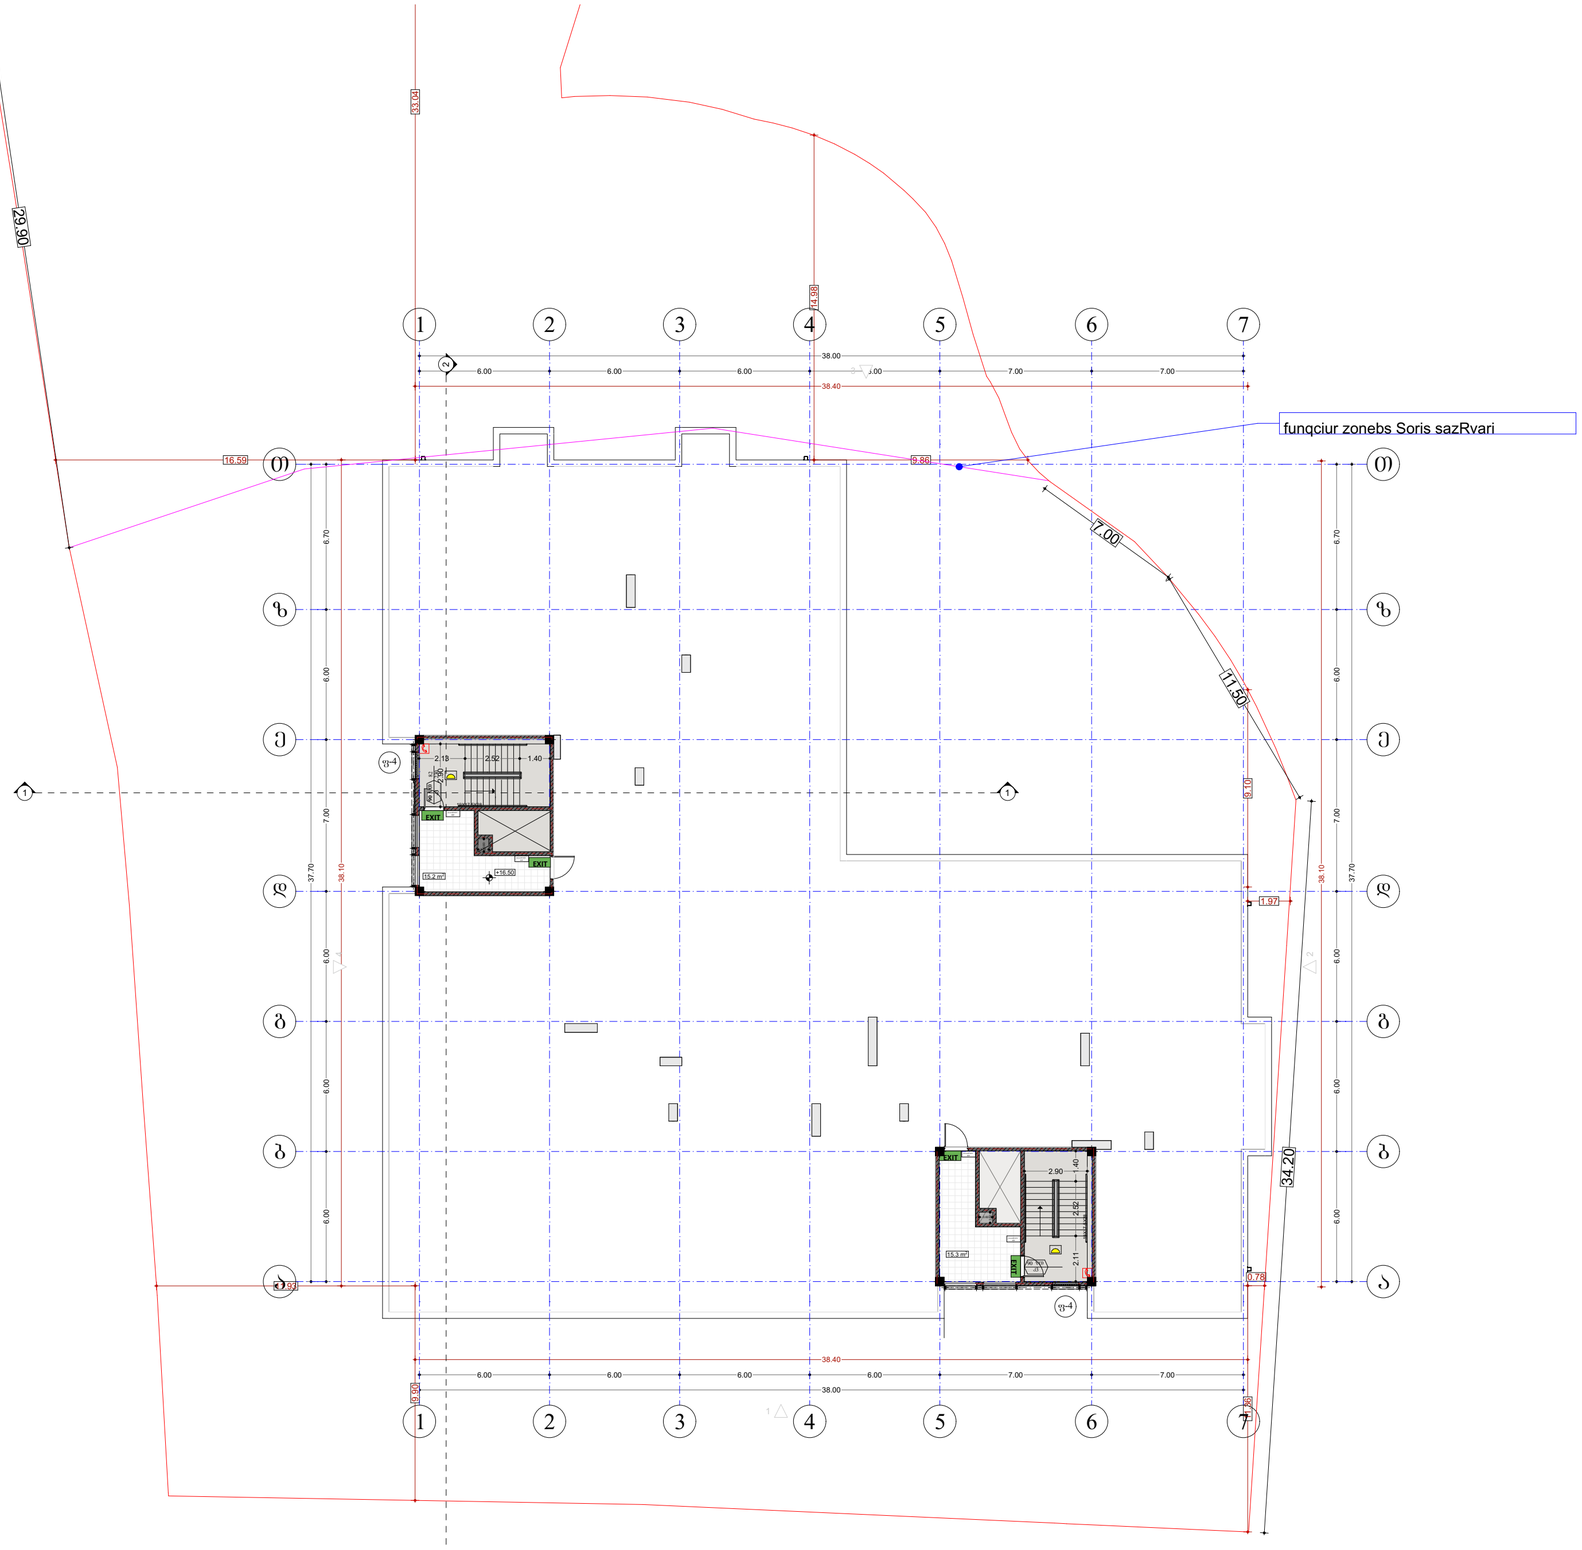

შპს „ნიუ პოინტ“
saqarTvelo, Tbilisi, mgaloblishvili quCa #3,
I sarTuli ofisi #3; s/k: 404883943

New Point

www.newpoint.ge info@newpoint.ge
tel / tel: +995 32 2945808; mob / cell phone: +995 557 704433;

Ltd "NewPoint"
office N3, floor N1, 3 mgaloblishvili str.
Tbilisi, Georgia ID: 404883943

შენიშვნები

notes

- ზომები მოცემულია სმ-ში
- ტერიტორიის ეზოშიგნა მოწყობილობა შესაბამის მონაკვეთზე
- მშენებლობის პროცესში ნებისმიერი ცვლილება შეთანხმებული უნდა იქნეს პროექტირების ჯგუფთან

პირობითი აღნიშვნები

- მიწის ნაკვეთის საკადასტრო საზღვარი
- რეკონსტრუქციის პროლონა
- ბლოკის კედელი
- 0.00 იატაკის მოპირკეთების ნიშნული

- სახანძრო მანქანის მისაღწევი
- სახანძრო მილღვარის მისაკვლევი სივრცე
- ორ საკუთრივ ცეცხლმედეგობის ხარისხიანი კედელი
- ერთ საკუთრივ ცეცხლმედეგობის ხარისხიანი კედელი

- მთარეულობისას პერიოდში მისაღები მასალები
- საევაკუაციო გზები
- ნიშნები სანაძრო მოძრაობის წესრიგობის მარშრუტების მასალა
- ტექნიკური ოთახების ნიშნები
- მასალები
- EXIT სართულის ნიშნები გასასვლელი
- ხანძრის ავტომატური ტელეფონები
- ხანძრის ავტომატური
- ხელით ამოქმედების
- ხელით სანაძრო მილღვარის ღილაკი
- ხანძრის ამოქმედების
- ხანძრის სანაძრო ინვენტარის მქონე ნიშნები
- ოთახების ავტომატური სისტემის
- სანაძრო ჯიხურები
- სანაძრო მანქანის მისასვლელი
- მთარეულობისას პერიოდში მისაღები მასალები
- ტექნიკური ფართობი

პროექტის დასახელება მრავალფუნქციანი საბინაო-კომპლექსი სანაპირო პროსპექტზე	project
დამკვეთი შპს "ბ.ტ.ჰ" ს/კ 404513335	client
მისამართი ქ.ბათუმი, კერძო პრივატიზ.მ. მასივი II, №11 ს/კ 01.18.06.011.163	address

თანამდებობა position	სახელი გვარი name surname	ხელმოწერა signature
დირექტორი director	გიორგი პირკიტაძე Giorgi Kirkitadze	
პროექტის ავტორი author	გვანცა ზაქარიაშვილი Gvantsa Zakariashvili	
არქიტექტორი architect		
არქიტექტორი architect		
კონსტრუქტორი constructor		

არქიტექტურული ნაწილი
architecture

ნახაზი drawing	თარიღი date of issue	26.05.2024
1 ერთეული ზომა სანახაზე	მასშტაბი scale	1:200
	სტადია stage	Project
	ფორმატი paper size	A2
	ფაილის სახელი file name	
	ფურცლები pages	

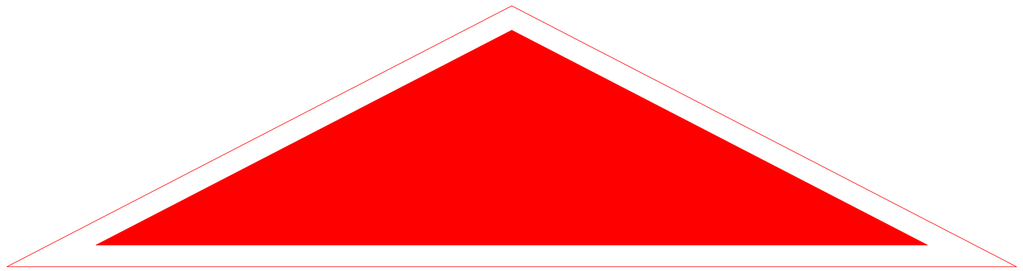

ᑌᖁᑕᐢᖁᑕᐞ ᑕᐞ ᑌᖁᑕᑭᐢᕮᖁ

ბინა N2 ტიპური სართულის გეგმა

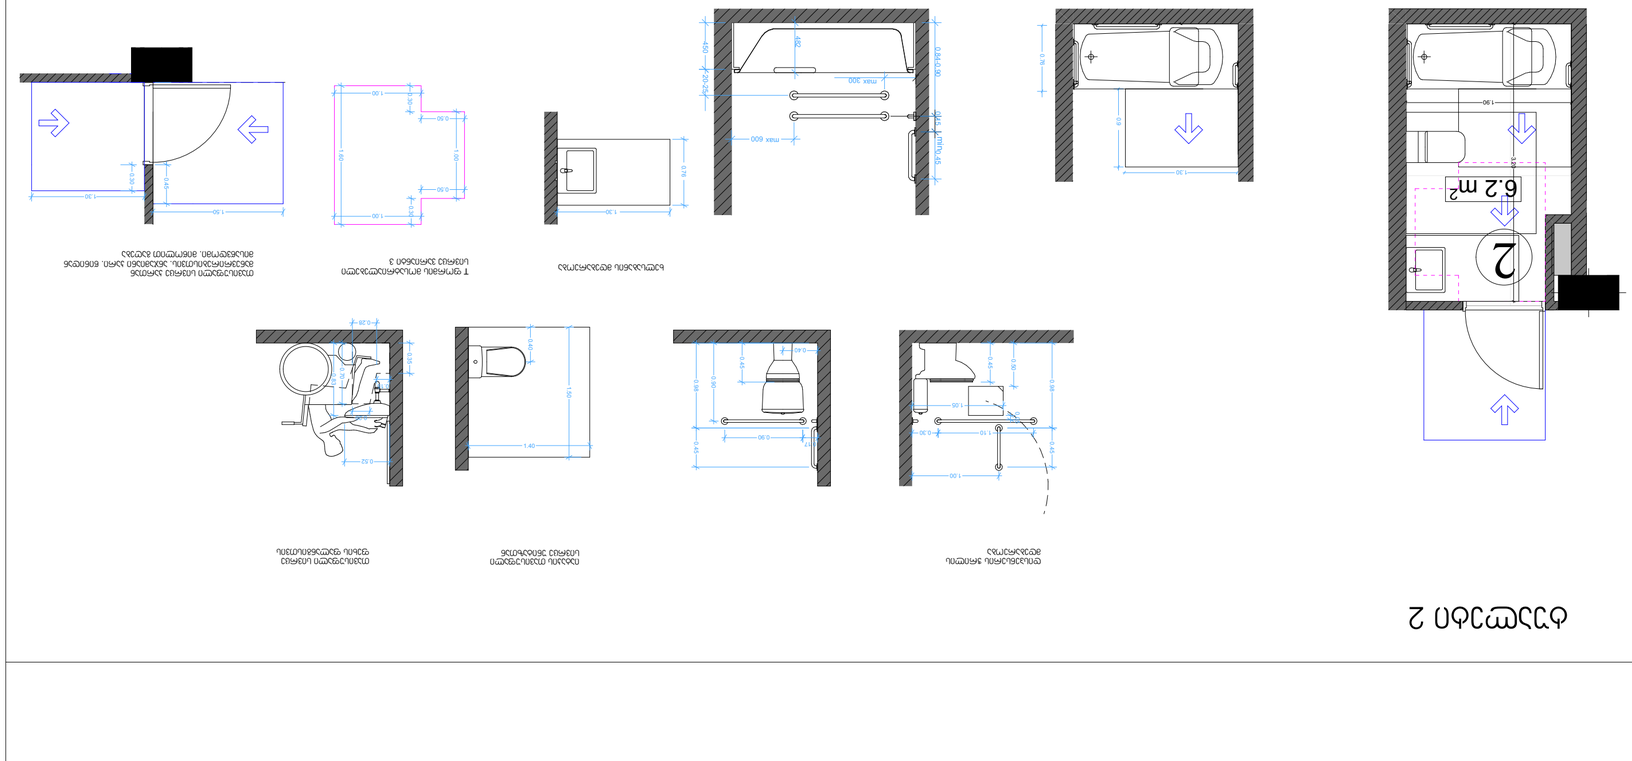
ტიპური სართულის გეგმა
1 ბინა
2
6.2 m²
9.3 m²
ტუალეტის ავეჯის განლაგების სქემა
ტუალეტის ავეჯის განლაგების სქემა
ტუალეტის ავეჯის განლაგების სქემა

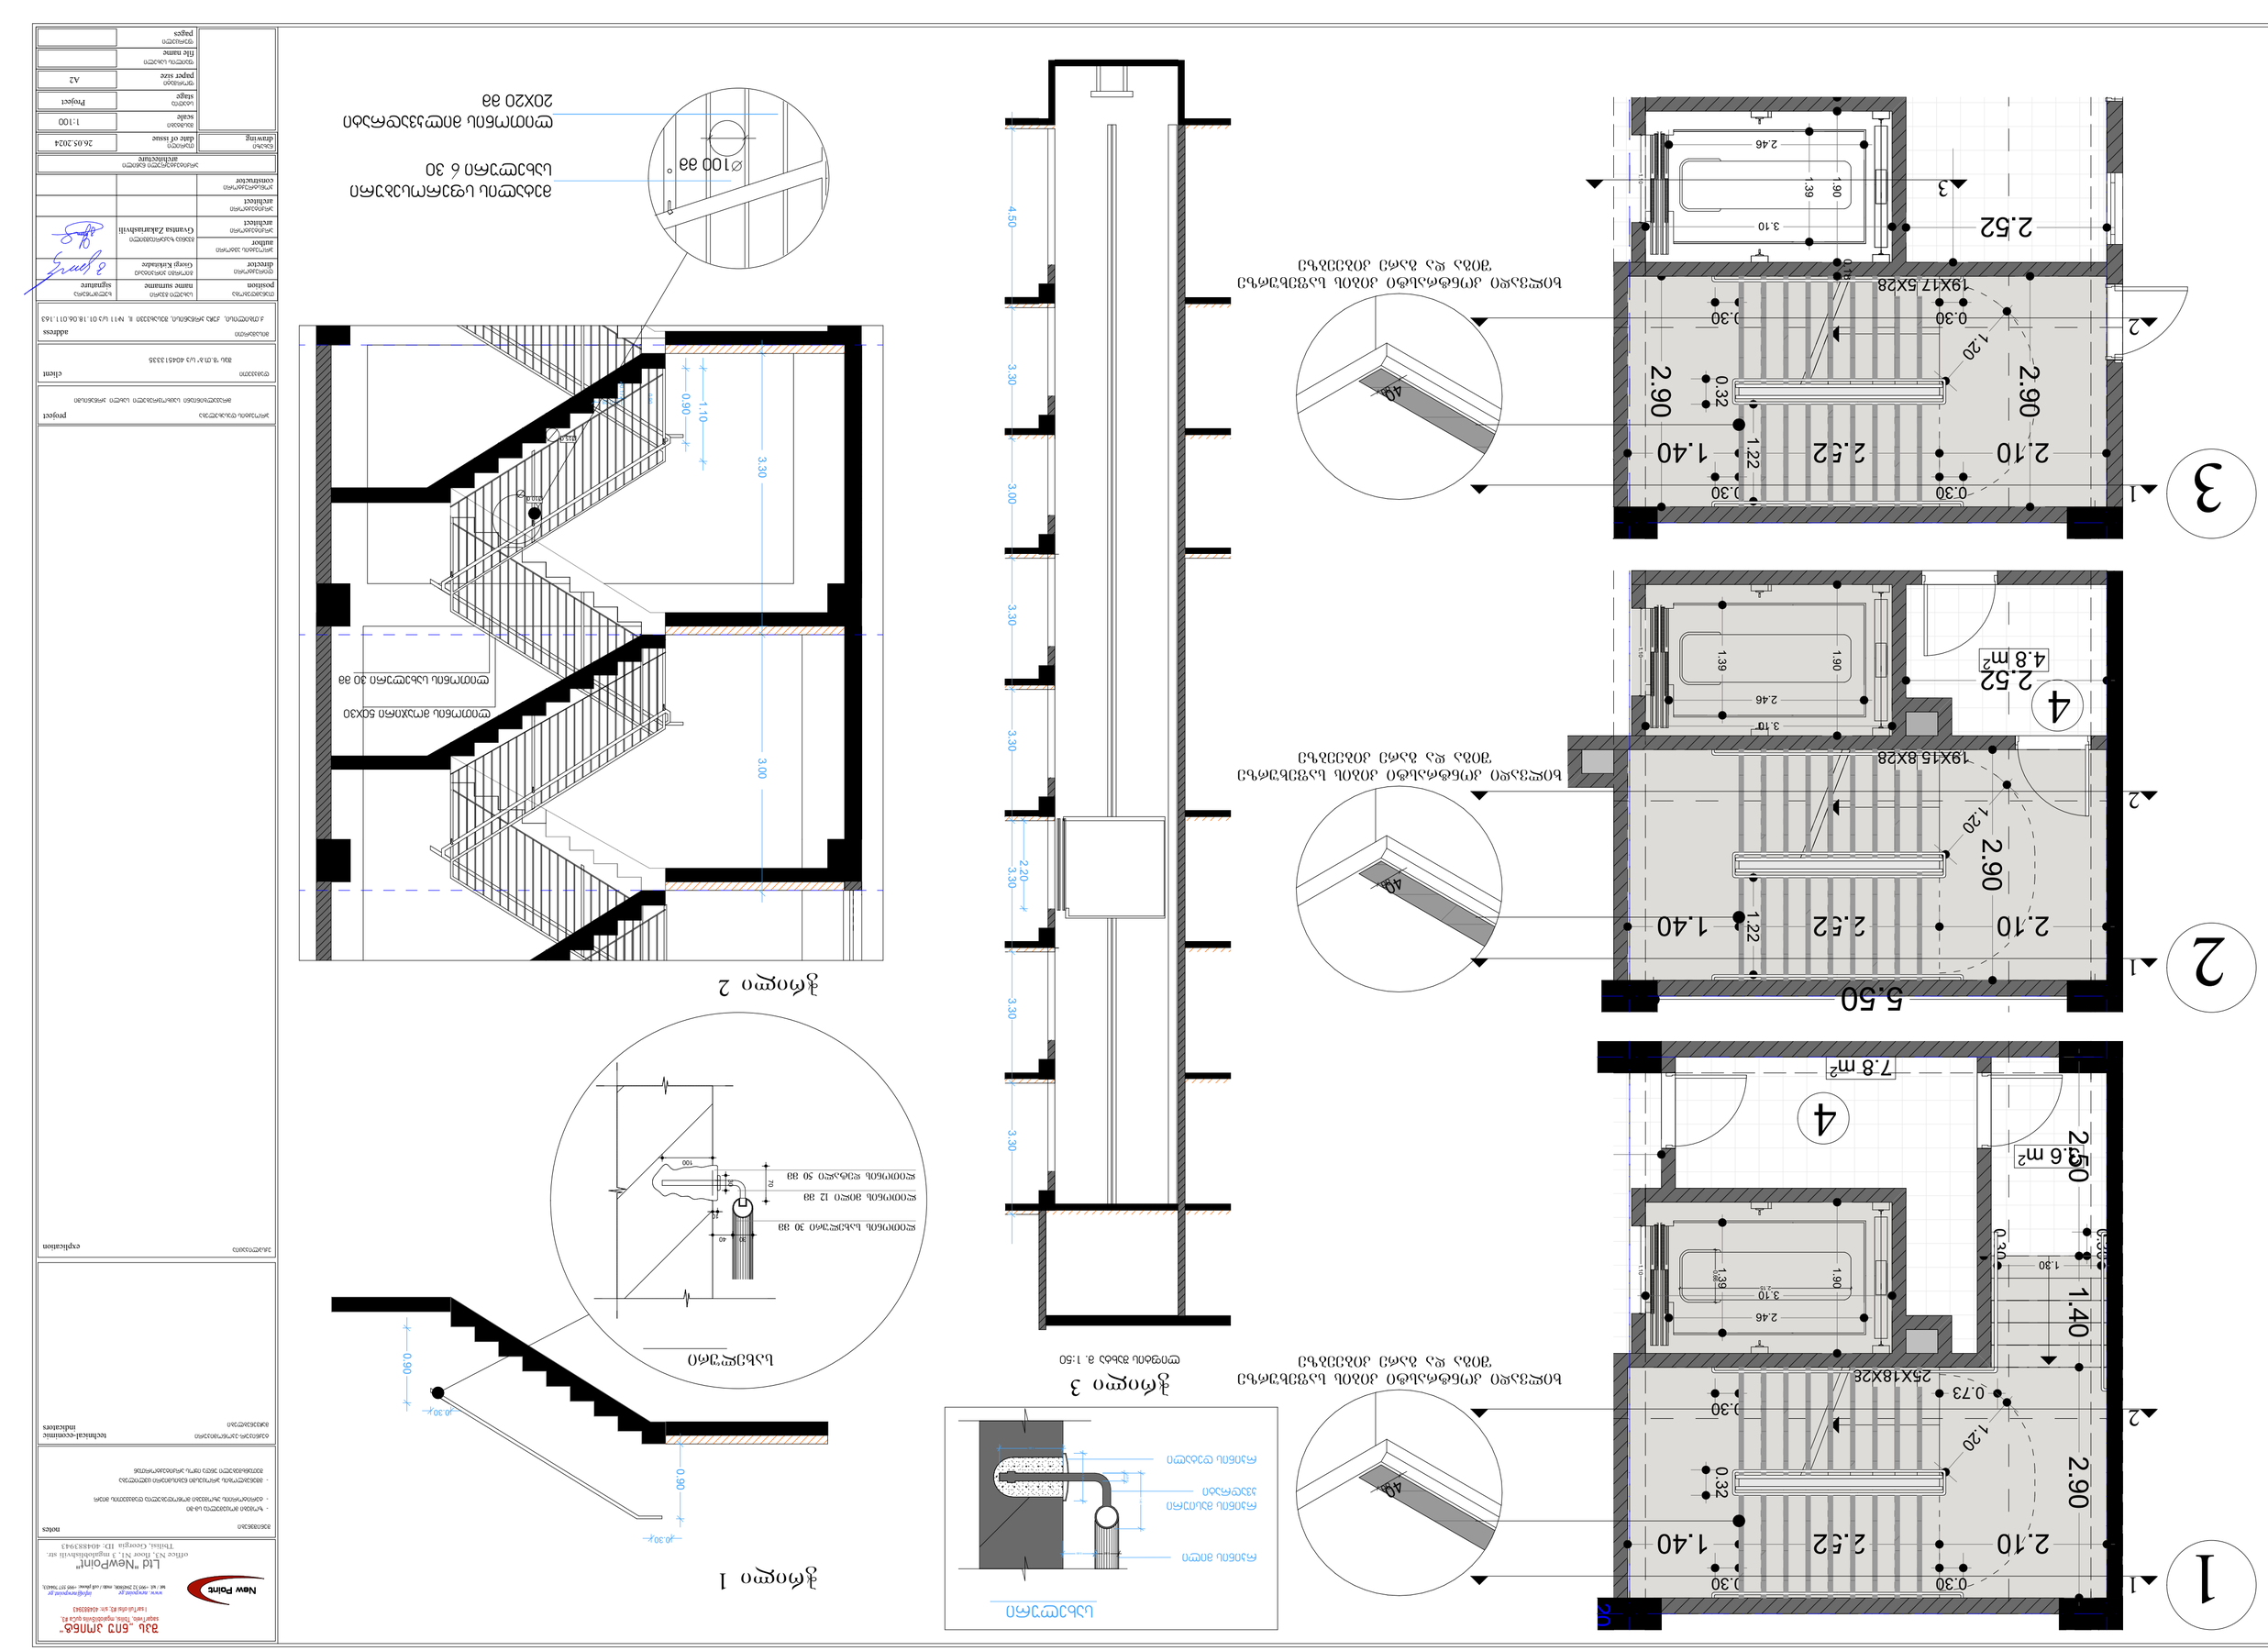
1
2
3
4
2.90
2.10
1.40
0.30
0.32
1.20
1.22
2.52
0.30
19X17 5X28
19X15 8X28
25X18X28
2.46
3.10
1.39
1.90
2.52 m²
4.8 m²
7.8 m²
5.50
2.50
4.6 m²
0.73
1.30
0.30
0.30
0

კიბე პანდუსით

1



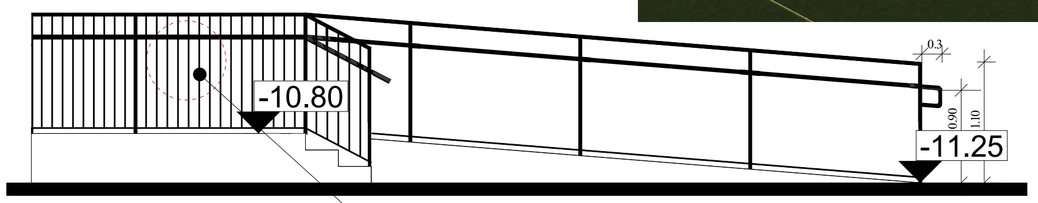

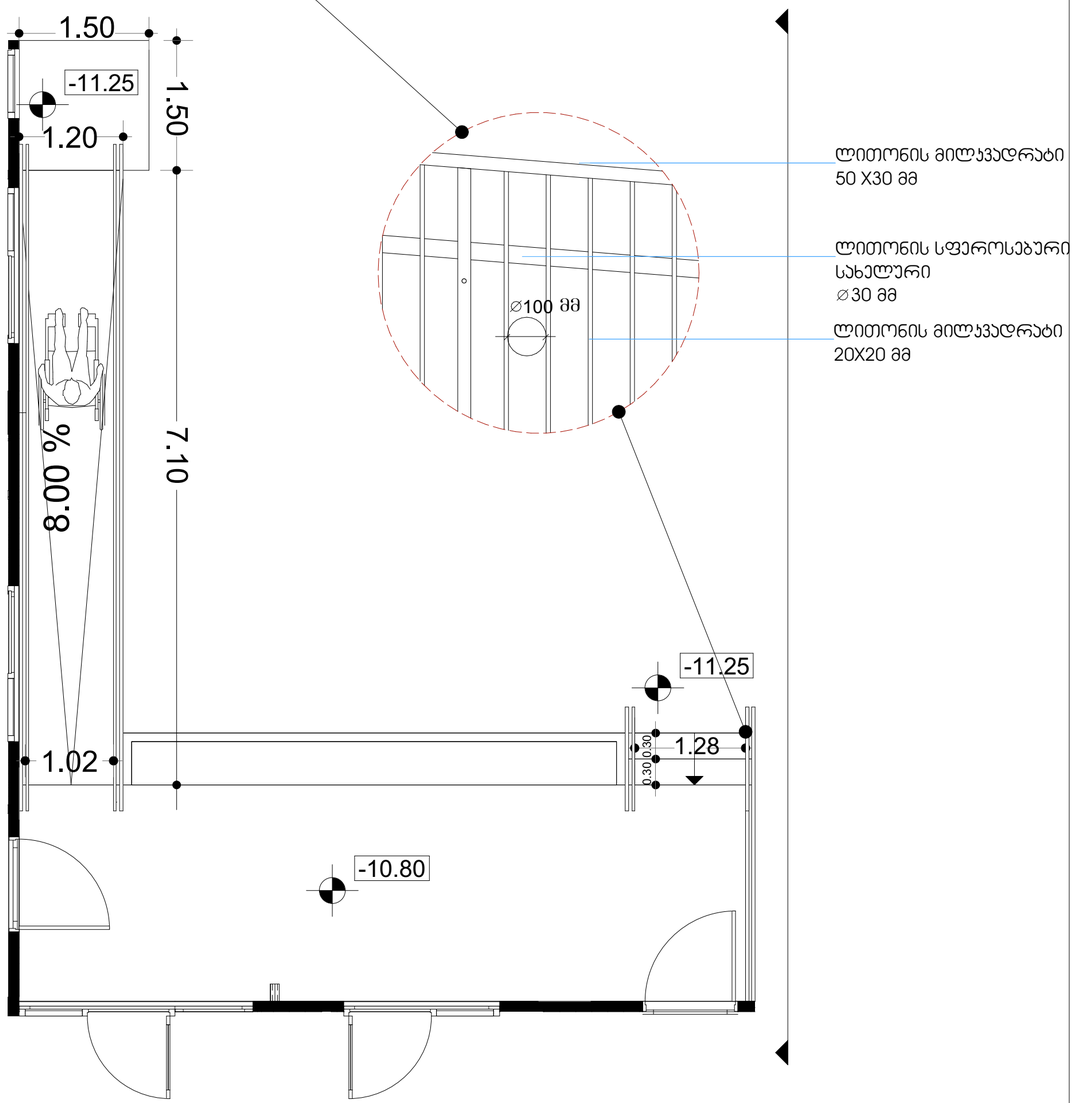

2



შპს „ნიუ პოინტ“
saqar'velo, Tbilisi, mgaloblishvili quCa #3,
I sarTuli ofisi #3, s/k: 404883943
New Point
www.newpoint.ge info@newpoint.ge
tel / tel: +995 32 2945808; mob / cell phone: +995 557 704433;
Ltd "NewPoint"
office N3, floor N1, 3 mgaloblishvili str.
Tbilisi, Georgia ID: 404883943

შენიშვნები
notes

- ზომები მოცემულია სმ-ში
- ბეტონირების ზედაპირი მოწორებული შენივნებით
- მშენებლობის პროცესში წარმოქმნილი ფლობილება მეთნანადგები უნდა იქნეს პროექტით

ტექნიკურ-ეკონომიკური მაჩვენებლები
technical-econimic indicators

განმარტება
explication

პროექტის დასახელება
project
მრავალბინიანი საცხოვრებელი სახლი ბრწყინვალი

დამკვეთი
client
შპს "მ.მ.ბ" ს/ნ 404513335

მისამართი
address
ქ.თბილისი, ქუჩა ბრწყინვალი, მასივი3330 II, №11 ს/ნ 01.18.06.011.163

თანამდებობა position	სახელი გვარი name surname	ხელმოწერა signature
დირექტორი director	გიორგი ბერძენიშვილი Giorgi Kirkitadze	
პროექტის ავტორი author	გვანცა ზაქარიაშვილი Gvantsa Zakariashvili	
არქიტექტორი architect		
არქიტექტორი architect		
კონსტრუქტორი constructor		

არქიტექტურული ნაწილი
architecture

ნახაზი drawing	თარიღი date of issue	26.05.2024
	მასშტაბი scale	1:100
	სტადია stage	Project
	ფორმატი paper size	A2
	ფაილის სახელი file name	
	ფურცლების pages	

ფასადის კვანძი 1

ფასადის კვანძების
დეტალური ნახაზები
მ. 1:25

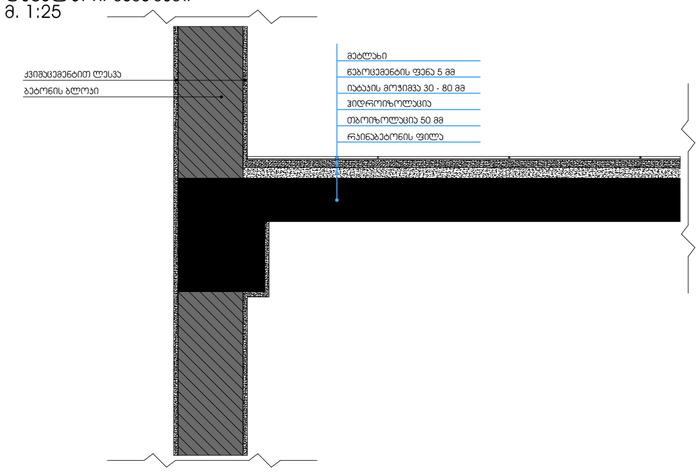

ფასადის კვანძი 2

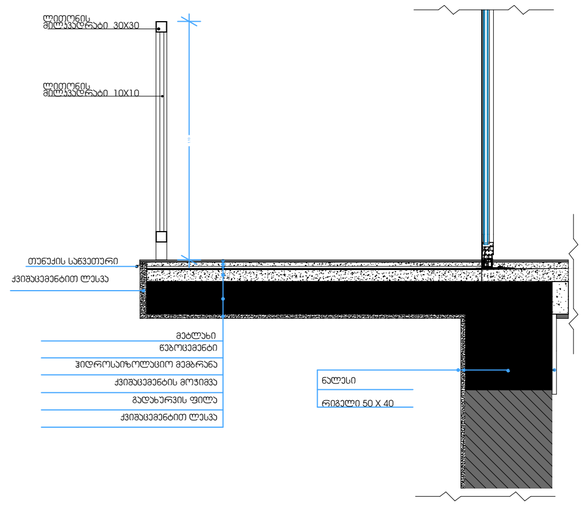

ფასადის კვანძი 3

ფასადის კვანძების
დეტალური ნახაზები
მ. 1:25

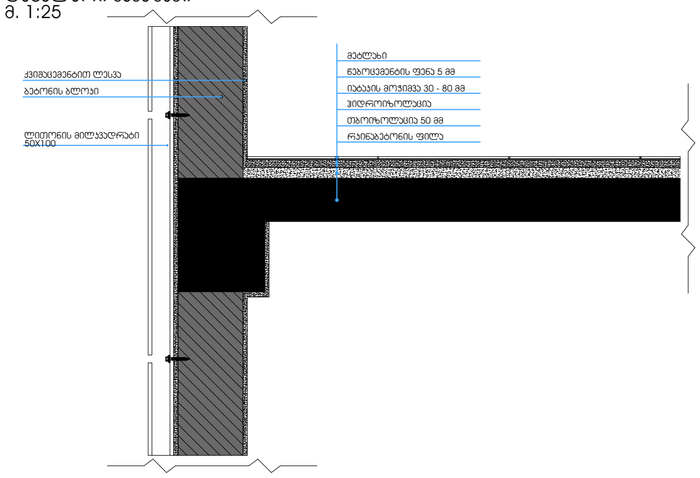

შპს „ნიუ პოინტ“
საქართველო, თბილისი, მგალობლიშვილის ქუჩა #3,
I სართული ოფისი #2; ს/ნ: 404883943

New Point

www.newpoint.ge info@newpoint.ge
tel / tel: +995 32 2945808; mob / cell phone: +995 557 704433;

Ltd "NewPoint"
office N2, floor N1, 3 mgaloblishvili str.
Tbilisi, Georgia ID: 404883943

შენიშვნები
notes

- ზომები მოცემულია სმ-ში
- ნებისმიერის ეზომვები მოწოდებული დამკვეთის მიერ
- მშენებლობის პროექტში ნებისმიერი ცვლილება შეთანხმებული უნდა იქნეს პროექტირებამდე

ტექნიკურ-ეკონომიკური
მაჩვენებლები
technical-econimic
indicators

განმარტებები
explication

პროექტის დასახელება
project

მრავალფუნქციანი საცხოვრებელი სახლი ორწყნარში

დამკვეთი
client

შპს "შ.თ.ბ" ს/ნ 404513335

მისამართი
address

ქ.თბილისი, ქობა ორწყნარის, მასივი 3330 II, №11 ს/ნ 01.18.06.011.163

position	name surname	signature
დირექტორი director	გიორგი ბერიძიაძე Giorgi Kirkitadze	
პროექტის ავტორი author	გვანცა ზაქარიაშვილი Gvantsa Zakariashvili	
არქიტექტორი architect		
არქიტექტორი architect		
კონსტრუქტორი constructor		

არქიტექტურული ნაწილი
architecture

ნახაზი drawing	თარიღი date of issue	20.09.2021
	მასშტაბი scale	1:200
	სტადია stage	Project
	ფორმატი paper size	A2
	ფაილის სახელი file name	
	ფურცლები pages	

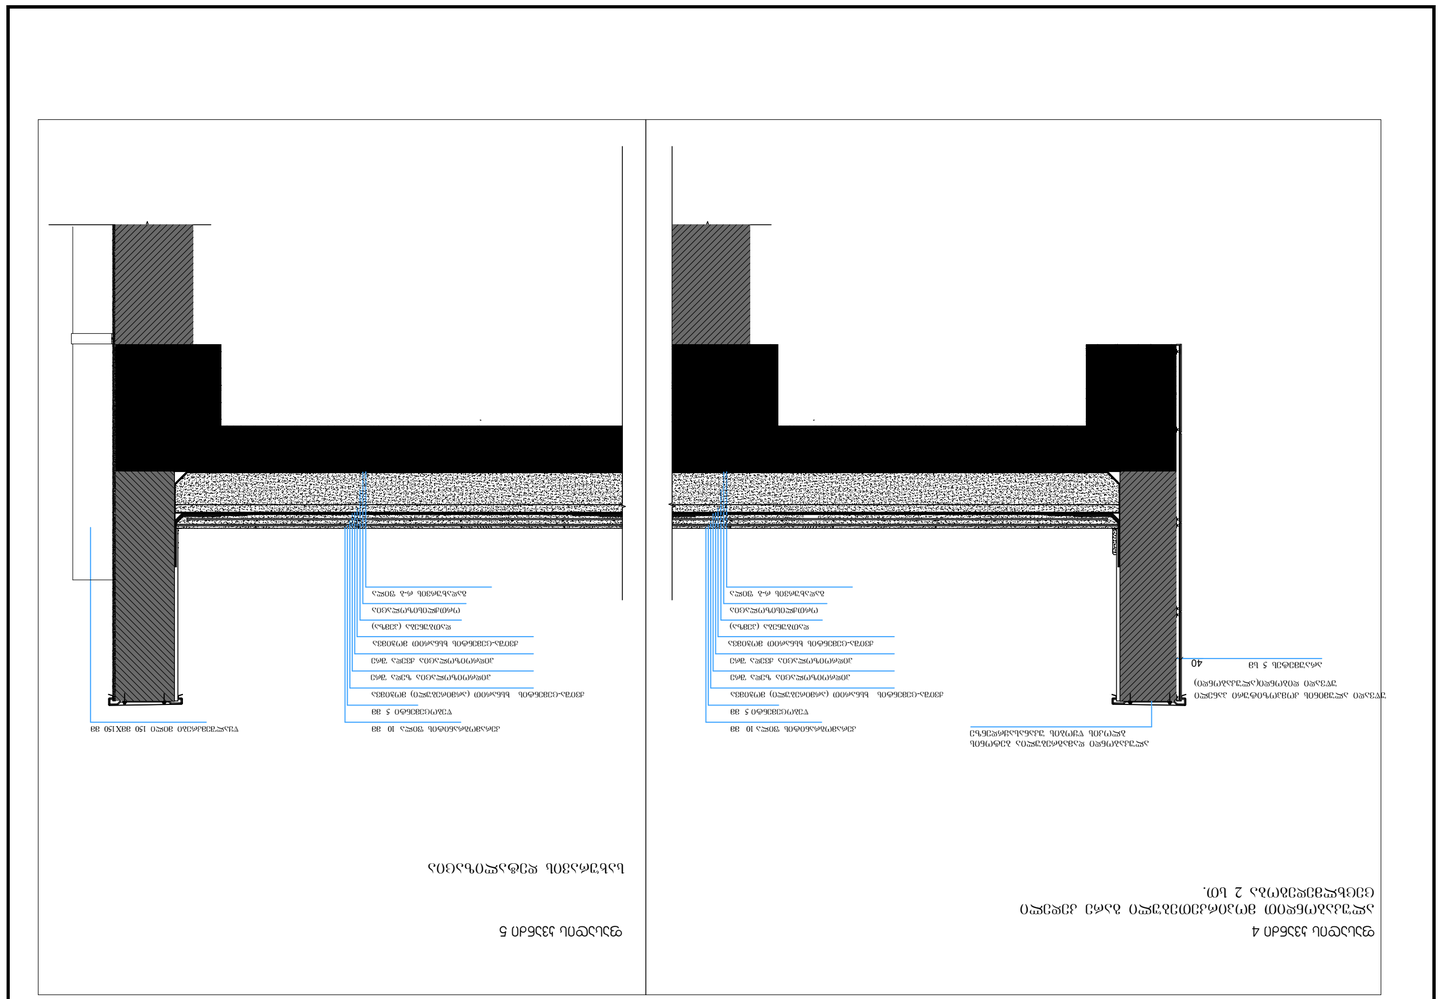
ფასადის ნაწილი 4
ასაწყობი ბეტონის მოპირკეთების ბლოკი ქვის ფაქტურით
(ვერტიკალური ნაკერის სისქე 2 სმ).
ფასადის ნაწილი 5
ბაზალტის ფილა ქვის ფაქტურით
ასაწყობი ბეტონის მოპირკეთების ბლოკი ქვის ფაქტურით
(ვერტიკალური ნაკერის სისქე 2 სმ).

ЗАО „ЯЛГ ЭЛЛЯБ"
вокзал пер., Тбилиси, индивидуальная шкала вл.2,
1 этаж (на оси в1, эл. 4568394)

New Point

www.newpoint.ge info@newpoint.ge
тел / факс +995 32 2345666, моб / cell phone: +995 577 754433,

Ltd "NewPoint"
office N2, floor N1, 3 mgaloblishvili str.
Tbilisi, Georgia. ID: 404853943

project	ЭЛЛЯБЯЛЭЛ
client	ЭЛЛЯБЯЛЭЛ
address	ЭЛЛЯБЯЛЭЛ
position	ЭЛЛЯБЯЛЭЛ
name surname	ЭЛЛЯБЯЛЭЛ
signature	ЭЛЛЯБЯЛЭЛ
director	ЭЛЛЯБЯЛЭЛ
author	ЭЛЛЯБЯЛЭЛ
architect	ЭЛЛЯБЯЛЭЛ
architect	ЭЛЛЯБЯЛЭЛ
constructor	ЭЛЛЯБЯЛЭЛ
architecture	ЭЛЛЯБЯЛЭЛ
drawing	ЭЛЛЯБЯЛЭЛ
date of issue	24.09.2022
scale	1:200
sheet	A2
file name	ЭЛЛЯБЯЛЭЛ
papers	ЭЛЛЯБЯЛЭЛ

notes

1. ЭЛЛЯБЯЛЭЛ ЯЛЭЛЯБЯЛЭ

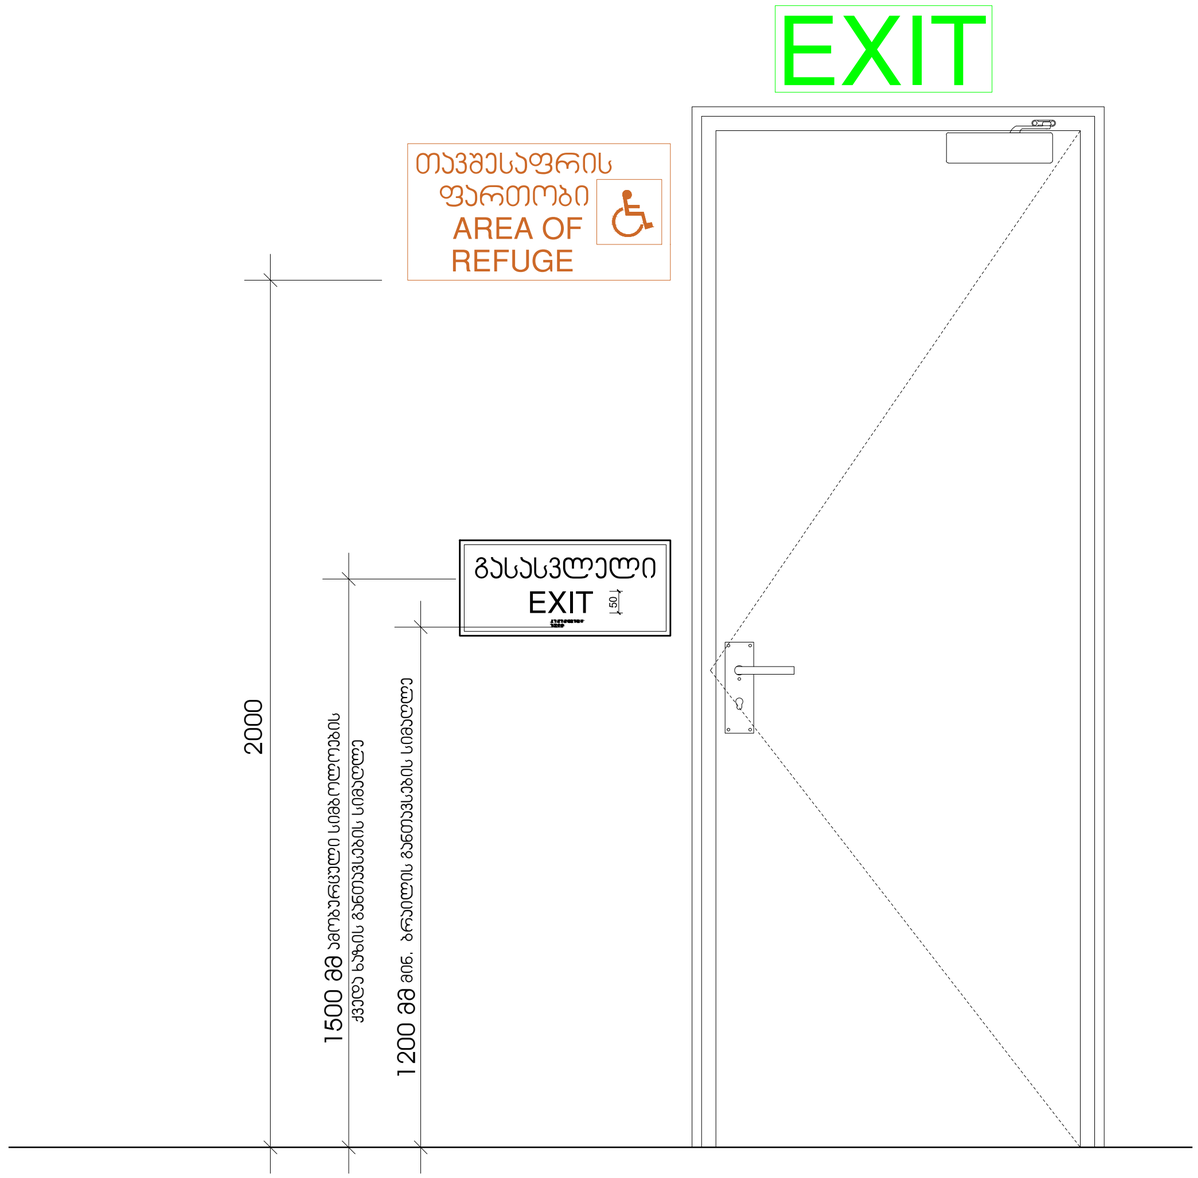

შპს „ნიუ პოინტ"
საქართველო, თბილისი, მგალობლიშვილის ქუჩა #3,
I სართული ოფისი #2; ს/კ: 404883943

www.newpoint.ge info@newpoint.ge
tel / tel: +995 32 2945808; mob / cell phone: +995 557 704433;

Ltd "NewPoint"
office N2, floor N1, 3 mgaloblishvili str.
Tbilisi, Georgia ID: 404883943

შენიშვნები
notes

- ჩაშენებული ელექტრონული სამ-ში
- ავარიული ელექტროენერგიის გათიშვისას ევაკუაციის მიერ
- მმდინარეობის პროექტის ნაწილობრივი ცვლილება მშენებლობის პროცესში ობიექტის ექსპლუატაციაში მიღებამდე

ტექნიკურ-ეკონომიკური მაჩვენებლები
technical-econimic indicators

განმარტებითი
explication

პროექტის დასახელება
project
მრავალწლიანი სამხარეო ცენტრი სახლი ბრძანება

დამკვეთი
client
შპს "ს.ო.ბ" ს/ნ 404513335

მისამართი
address
ქ.თბილისი, ქუჩა ბრძანება, მასივი II, №11 ს/ნ 01.18.06.011.163

პოზიცია position	სახელი გვარი name surname	ხელმოწერა signature
დირექტორი director	გიორგი ბერიაშვილი Giorgi Kirkiashvili	
პროექტის ავტორი author	გვანცა ზაქარიაშვილი Gvantsa Zakariashvili	
არქიტექტორი architect		
არქიტექტორი architect		
კონსტრუქტორი constructor		

არქიტექტურული ნაწილი
architecture

ნახატი drawing	თარიღი date of issue	20.09.2021
	მასშტაბი scale	
	სტადია stage	Project
	ფორმატი paper size	A2
	ფაილის სახელი file name	
	ფურცლები pages	

გასასვლელის განათებული ნიშანი

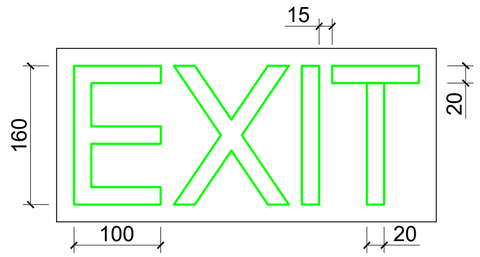

განათებული ნიშანი თავშესაფრის ფართობთან მიმავალ ჯართან

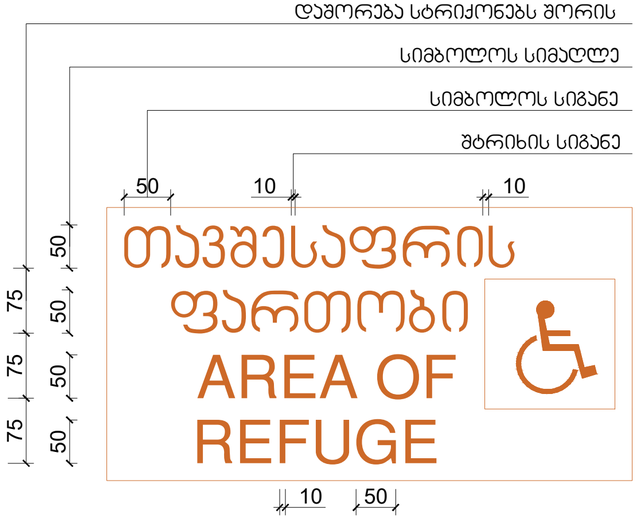

ნიშანი ამობურცული სიმბოლოებით და ბრაილით გზა-ჯიბის შესასვლელთან და გარეთ გამავალ ყველა ჯართან

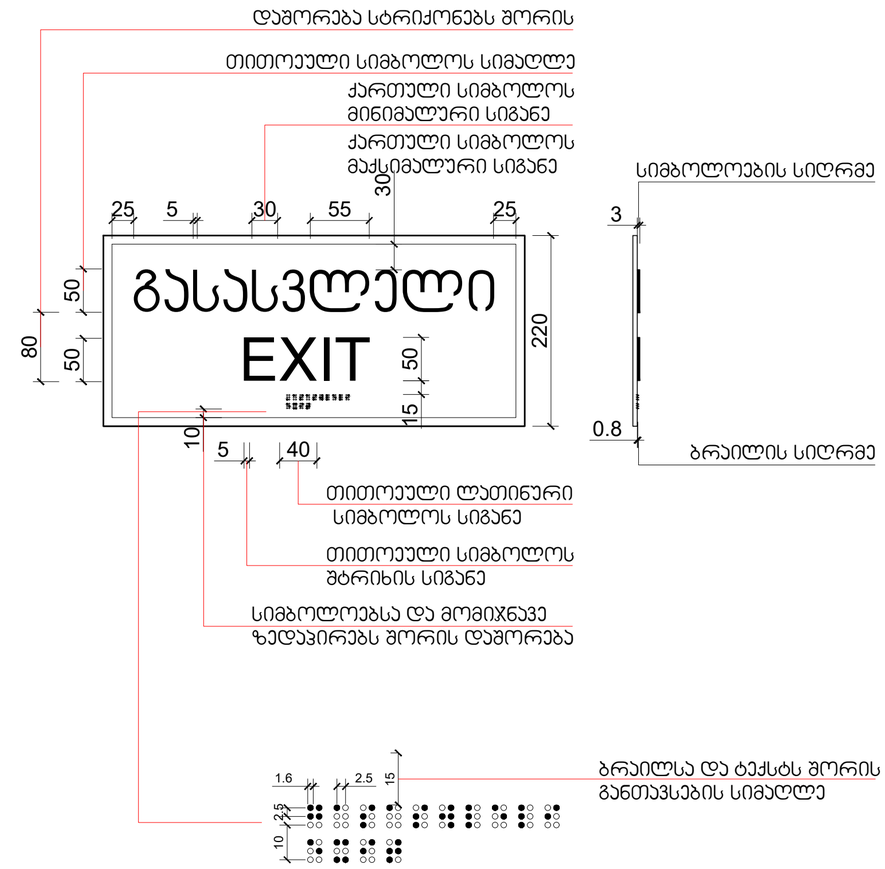

შპს „ნიუ პოინტ“
ვაჟა-ფშაველას გამზ. მგალობლიშვილის ფერმა N3.
ს/კ 404883943

New Point

www.newpoint.ge info@newpoint.ge
tel / tel: +995 32 2945808; mob / cell phone: +995 557 704433;

Ltd "NewPoint"
office N3, floor N1, 3 mgalobilishvili str.
Tbilisi, Georgia ID: 404883943

შენიშვნები — notes

- ზომები მოცემულია სმ-ში
- ტოლერანტობა, უზუსტობა მოთხოვნილია დამატებით მიერ
- მშენებლობის პროცესში ნებისმიერი ცვლილება შეთანხმებული უნდა იქნა არქიტექტორებთან

ტექნიკურ-ეკონომიკური მაჩვენებლები — technical-econimic indicators

განმარტებები — explication

პროექტის დასახელება — project

მრავალფუნქციური საბავშვო სახლი არხებში

დამკვეთი — client

შპს "შ.პ.ს" ს/ნ 404513335

მისამართი — address

ქ.თბილისი, ქედა არხების, მასივი II, №11 ს/ნ 01.18.06.011.163

პოზიცია position	სახელი გვარი name surname	ხელმოწერა signature
დირექტორი director	გიორგი ბირკაძე Giorgi Kirkitadze	
პროექტის ავტორი author	გვანცა ზაქარიაშვილი Gvantsa Zakariashvili	
არქიტექტორი architect		
არქიტექტორი architect		
კონსტრუქტორი constructor		

არქიტექტურული ნაწილი architecture

ნახატი drawing	თარიღი date of issue	20.09.2021
	მასშტაბი scale	
	სტადია stage	Project
	ფორმატი paper size	A2
	ფაილის სახელი file name	
	ფურცლები pages	

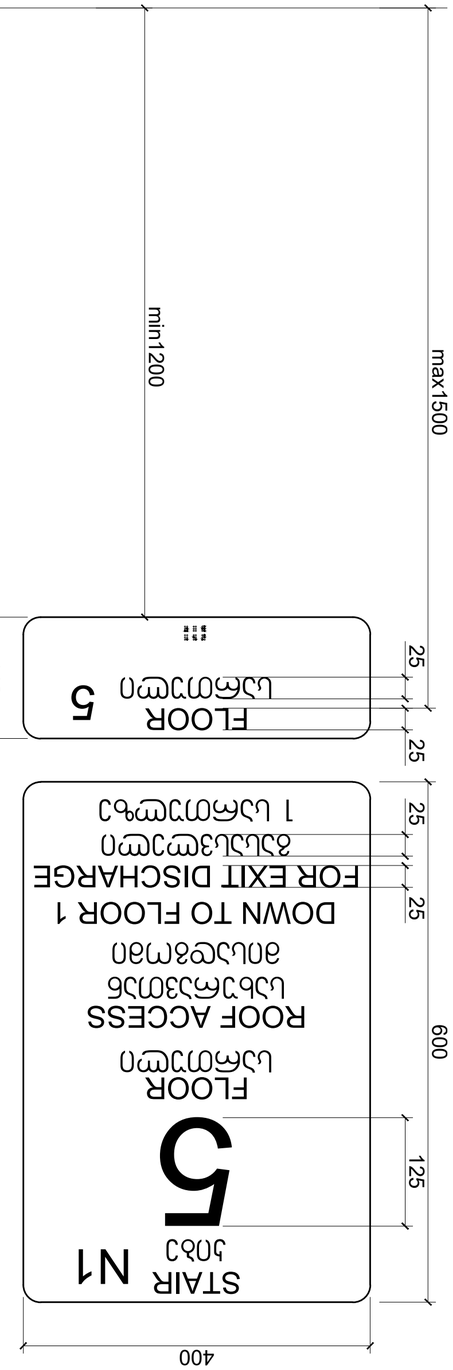

ნაგებობის ევაკუაციის გზის
გასასვლელის ნიშანი
ბაბა-სართულამდე

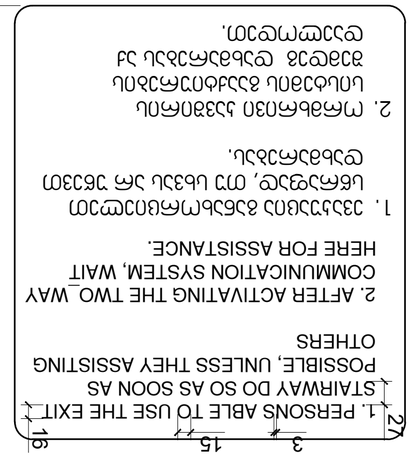

ნაგებობის გასასვლელის გზის
ინვალიდთა სავარძლის ნიშანი



ნაგებობის გასასვლელის გზის ინვალიდთა ავტომობილის
სადგომის ნიშანი



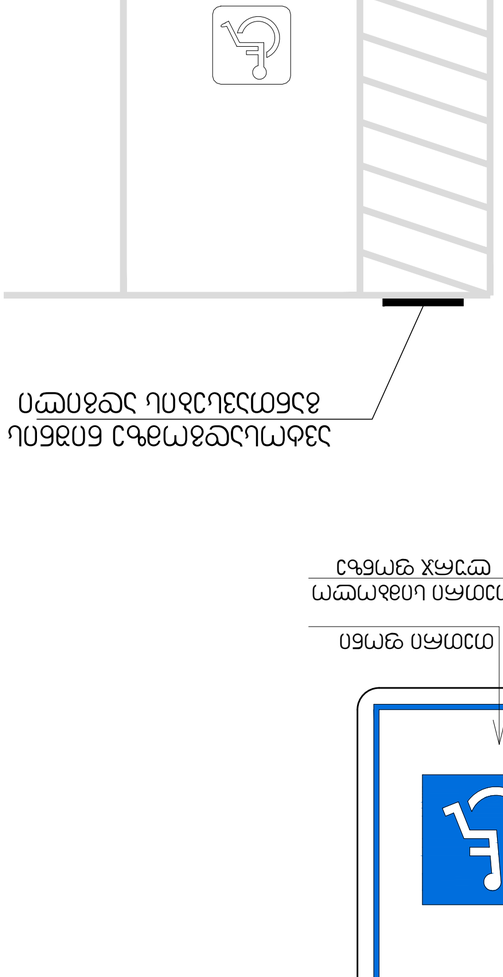

პროექტის დასახელება	project
მშენებლობის ადგილის მისამართი	ქ. თბილისი, ვაკის რაიონი, ზ. ჭიჭინაძის ქუჩა N11 (ს/კ 01.18.06.011.163
დამკვეთი	client
მისამართი	address

პოზიცია position	სახელი გვარი name surname	ხელმოწერა signature
დირექტორი director	ლიკა ჩიქოვანი Likuka Chikovani	
ავტორი author	ლევან ბაბუნაშვილი Levan Babunashvili	
არქიტექტორი architect	ირაკლი ზალარიშვილი Irakli Zalarishvili	
არქიტექტორი architect	Gvantsa Zakaraishvili	
კონსტრუქტორი constructor		

არქიტექტურა architecture	
ნახაზის დასახელება drawing	ნაგებობის გასასვლელის ნიშანი
გაცემის თარიღი date of issue	20.09.2021
მასშტაბი scale	1:200
სტადია stage	Project
ფორმატის ზომა paper size	A2
ფაილის სახელი file name	
ფურცლების რაოდენობა papers	

სასწრაფო სამედიცინო დახმარების საერთაშორისო სიმბოლო
(სიცოცხლის ვარსკვლავი) განთავსდება ლიფტის ჩარჩოს ორივე მხარეს

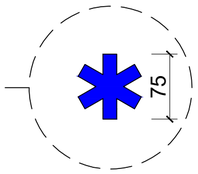

ნიშანი განთავსდება ლიფტის გამოსაძახებელ ღილაკთან



შპს „ნიუ პოინტ"
საქართველო, თბილისი, მგალობლიშვილის ქუჩა #3,
I სართული ოფისი #2; ს/კ: 404883943

New Point

www.newpoint.ge info@newpoint.ge
tel / tel: +995 32 2945808; mob / cell phone: +995 557 704433;

Ltd "NewPoint"
office N2, floor N1, 3 mgaloblishvili str.
Tbilisi, Georgia ID: 404883943

შენიშვნები — notes

- ზომები მოცემულია სმ-ში
- ტერმინალური ეზოშიდანი მოწოდებული ტექნიკური მიერ
- მშენებლობის პროექტში ნებისმიერი ცვლილება შეთანხმებული უნდა იქნეს პროექტირებამდე

ტექნიკურ-ეკონომიკური მაჩვენებლები — technical-econimic indicators

განმარტებითი — explication

პროექტის დასახელება — project

მრავალფუნქციური საცხოვრებელი სახლი ორწნისში

დამკვეთი — client

შპს "შ.პ.ს" ს/ნ 404513335

მისამართი — address

ქ.თბილისი, ქობა ორწნისის მესახლეთი II, №11 ს/ნ 01.18.06.011.163

თანამდებობა position	სახელი გვარი name surname	ხელმოწერა signature
დირექტორი director	გიორგი ქირკიტაძე Giorgi Kirkitadze	
ავტორი author	გვანცა ზაქარიაშვილი Gvantsa Zakariashvili	
არქიტექტორი architect		
არქიტექტორი architect		
კონსტრუქტორი constructor		

არქიტექტურული ნაწილი
architecture

ნახაზი drawing	თარიღი date of issue	20.09.2021
	მასშტაბი scale	1:200
	სტადია stage	Project
	ფორმატი paper size	A2
	ფაილის სახელი file name	
	ფურცლები pages	

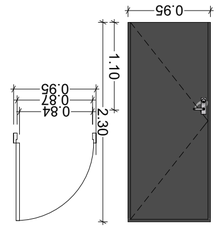

9

ეზოში გასასვლელი ხის ალუმინის ფანჯარა

(ტექნიკური ინფორმაციისთვის ანალოგიური ფანჯრები)

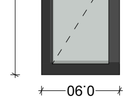

g-2

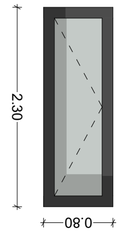

g-3

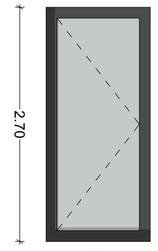

g-4

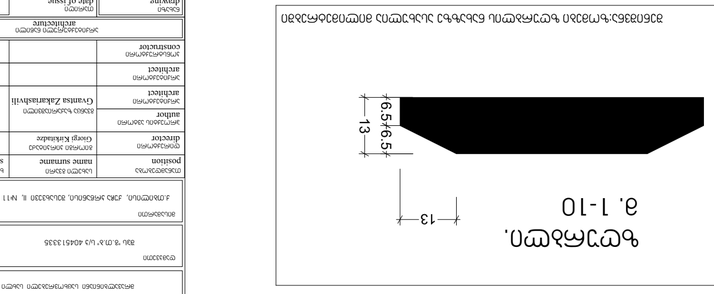

ზღურბლი.
a. 1-10

ალუმინის ფანჯრის ზღურბლის პროფილის განივკვეთი

5

ალუმინის ფანჯარა ორმაგი მინით 3060მმ

ღია.

6

ალუმინის ფანჯარა ორმაგი მინით 3060მმ

ღია დახრილი.

7

ალუმინის ფანჯარა ორმაგი მინით 3060მმ

(ტექნიკური ინფორმაციისთვის ანალოგიური ფანჯრები)

8

ალუმინის ფანჯარა ორმაგი მინით 3060მმ

ღია.

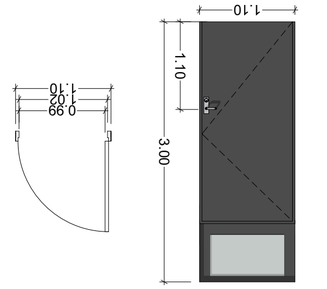

1

ალუმინის ფანჯარა ორმაგი მინით 3060მმ

(ტექნიკური ინფორმაციისთვის ანალოგიური ფანჯრები)

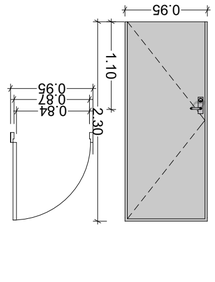

2

ალუმინის ფანჯარა ორმაგი მინით 45 გრად

(ტექნიკური ინფორმაციისთვის ანალოგიური ფანჯრები)

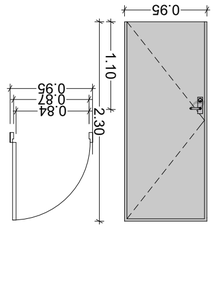

3

ალუმინის ფანჯარა ორმაგი მინით 90 გრად

(ტექნიკური ინფორმაციისთვის ანალოგიური ფანჯრები)

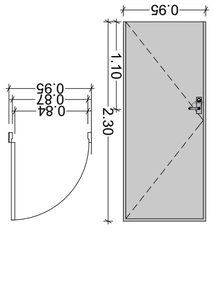

3

ალუმინის ფანჯარა ორმაგი მინით 90 გრად

(ტექნიკური ინფორმაციისთვის ანალოგიური ფანჯრები)

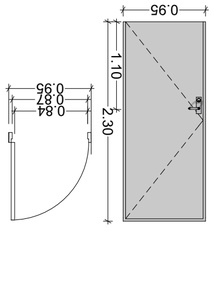

4

ალუმინის ფანჯარა ორმაგი მინით 20 გრად

(ტექნიკური ინფორმაციისთვის ანალოგიური ფანჯრები)

ეზოში გასასვლელი ალუმინის ფანჯრის ნახატები და ზომები

პროექტი	project
ობიექტის მისამართი	address
დამკვეთი	client
შენიშვნები	notes
ტექნიკური ზედამხედველობა	technical supervision
ავტორი	author
არქიტექტორი	architect
კონსტრუქტორი	constructor
არქიტექტურა	architecture
ნახატის თარიღი	date of issue
მასშტაბი	scale
ფორმატი	paper size
ფაილის სახელი	file name
ფურცლები	papers

drawing	ნახატი
date of issue	26.05.2024
scale	1:100
paper size	A2
file name	
papers	

position	ტექნიკური ხელმძღვანელი	
name surname	გიორგი ბერიძე	signature
director	Giorgi Kvlividze	
author	ავტორი	
architect	Gvantsa Zakharashvili	
architect	არქიტექტორი	
constructor	კონსტრუქტორი	

ალექსანდრე ჯაფარიძის ქუჩა #3, ბინა #11, ტელ.: 032 2 36 00 01, 599 55 77 00.

Ltd "NewPoint"
Office №1, floor №1, 3 mgaloblishvili str.
Tbilisi, Georgia, ID: 404833943

www.newpoint.ge info@newpoint.ge

New Point

შპს „ნიუ პოინტ"
ს/კ 404833943
ქ. თბილისი, მგალობლიშვილის ქუჩა #3,
I სართული ბინა #1, ტელ.: 032 2 36 00 01, 599 55 77 00