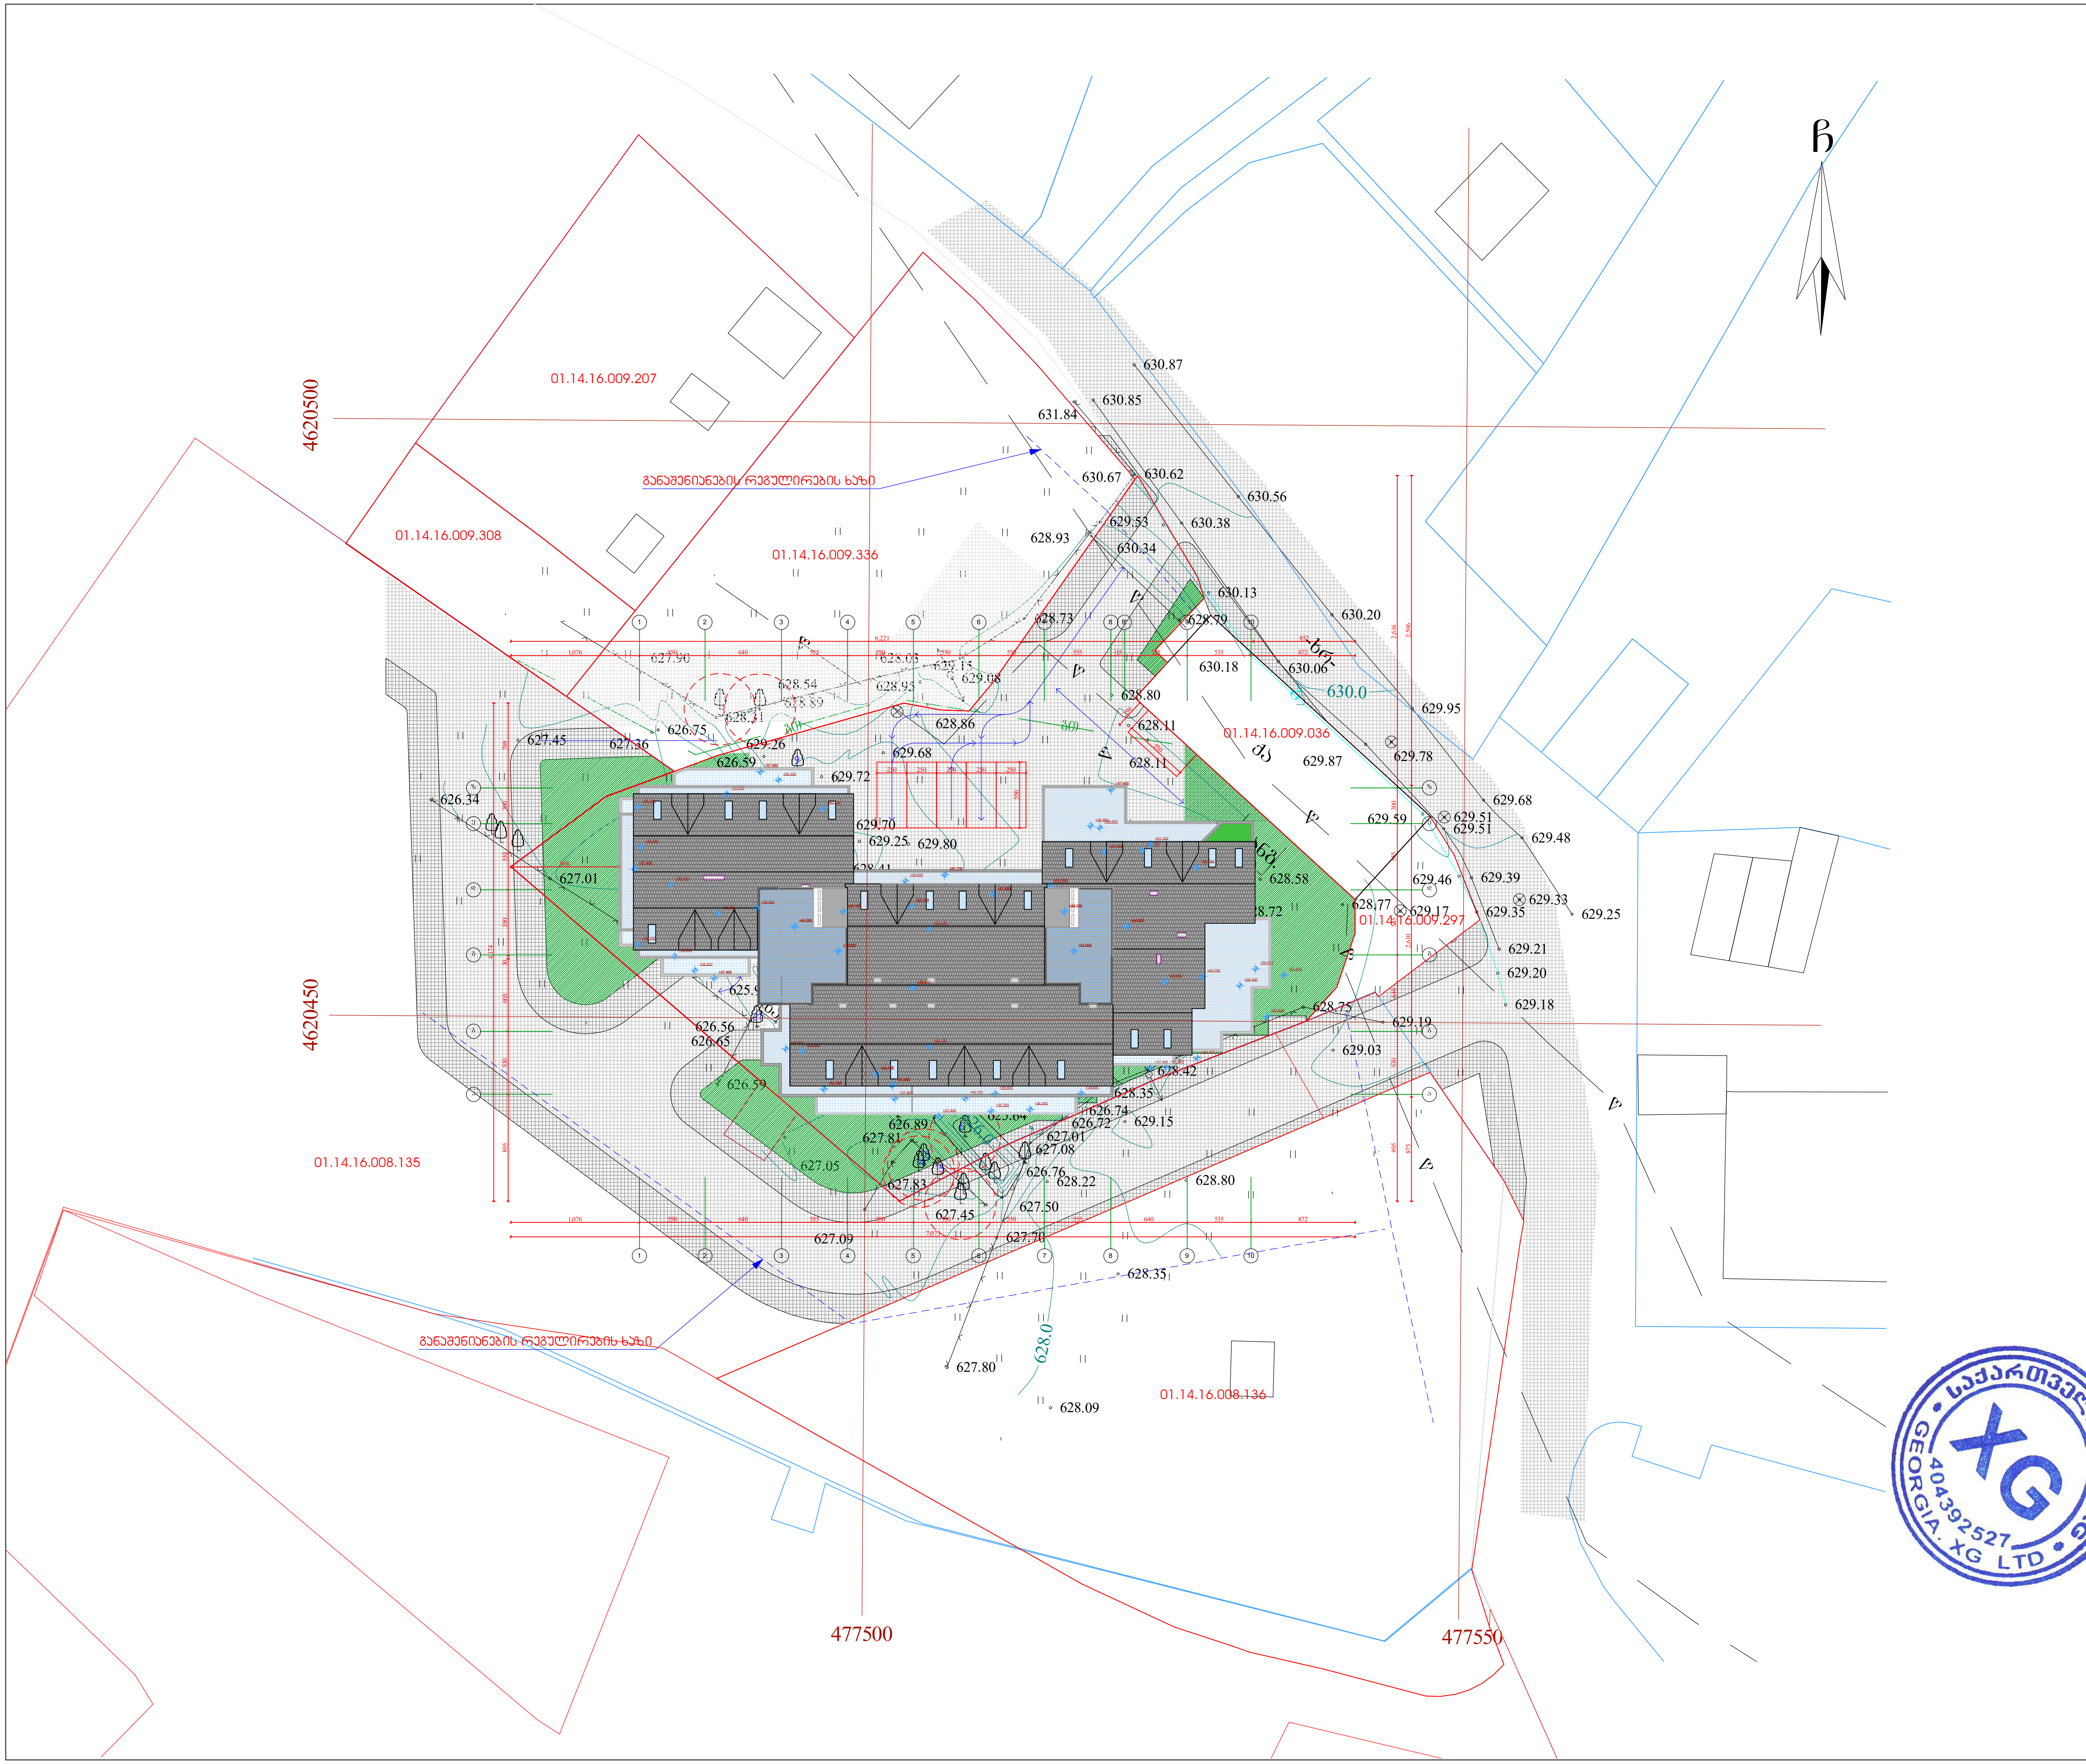


გენ-გეგმა

მ 1:100

ექსპლიკაცია:

კედელი

კოლონა

პირობითი ნიშნები:

არქიტექტურული ნიშნული

21.21 მ² — ფართობი კვ.მ-ში

წითელი ხაზი

ჯრილის ხაზი

არსებული ხე ნარგავები

438.0 — იზოჰიფსი

WGS 1984 -ის კოორდინატთა სისტემის UTM პროექცია

480650

დასარგავი ხე

დასარგავი ბუჩქი

შენიშვნა:

ნახაზზე საპროექტო ნული შეესაბამება აბსოლუტურ ნიშნულს---------- 628.68

ნახაზზე ზომები მოცემულია სანტიმეტრებში

ობიექტის მისამართი

ქ. თბილისი. ქ. თბილისი. ნუცუბიძის ფერდობი IVმ/რ, 36 კორპუსის მიმდებარედ.
ს/კ 01.14.16.009.139

დამკვეთი:

შ.პ.ს. კოლხი

(404979886)

პროექტის სახელწოდება:

მრავალფუნქციური კომპლექსი/შენობა

საპროექტო ორგანიზაცია:

შ.პ.ს. „XG"

საიდენტიფიკაციო კოდი
404392527

მის. ხოშტარია-ბარნოვის ქ. №27/42ა

ტ -- 579 747 741

საქართველო, ქ. თბილისი GEORGIA 404392527 XG LTD

თანამდებობა	სახელი გვარი	ხელმოწერა
დირექტორი	გ. ფურცხვანიძე	
არქიტექტორი	ლ. შაშიაშვილი	

დავ.	№	
სტადია	პროექტი	
თარიღი	ფურცლის №	ფურცლების რაოდენობა
2024	-	-