შ.პ.ს კირკიტაძე და კომპანია ( ს/ნ416294067 )

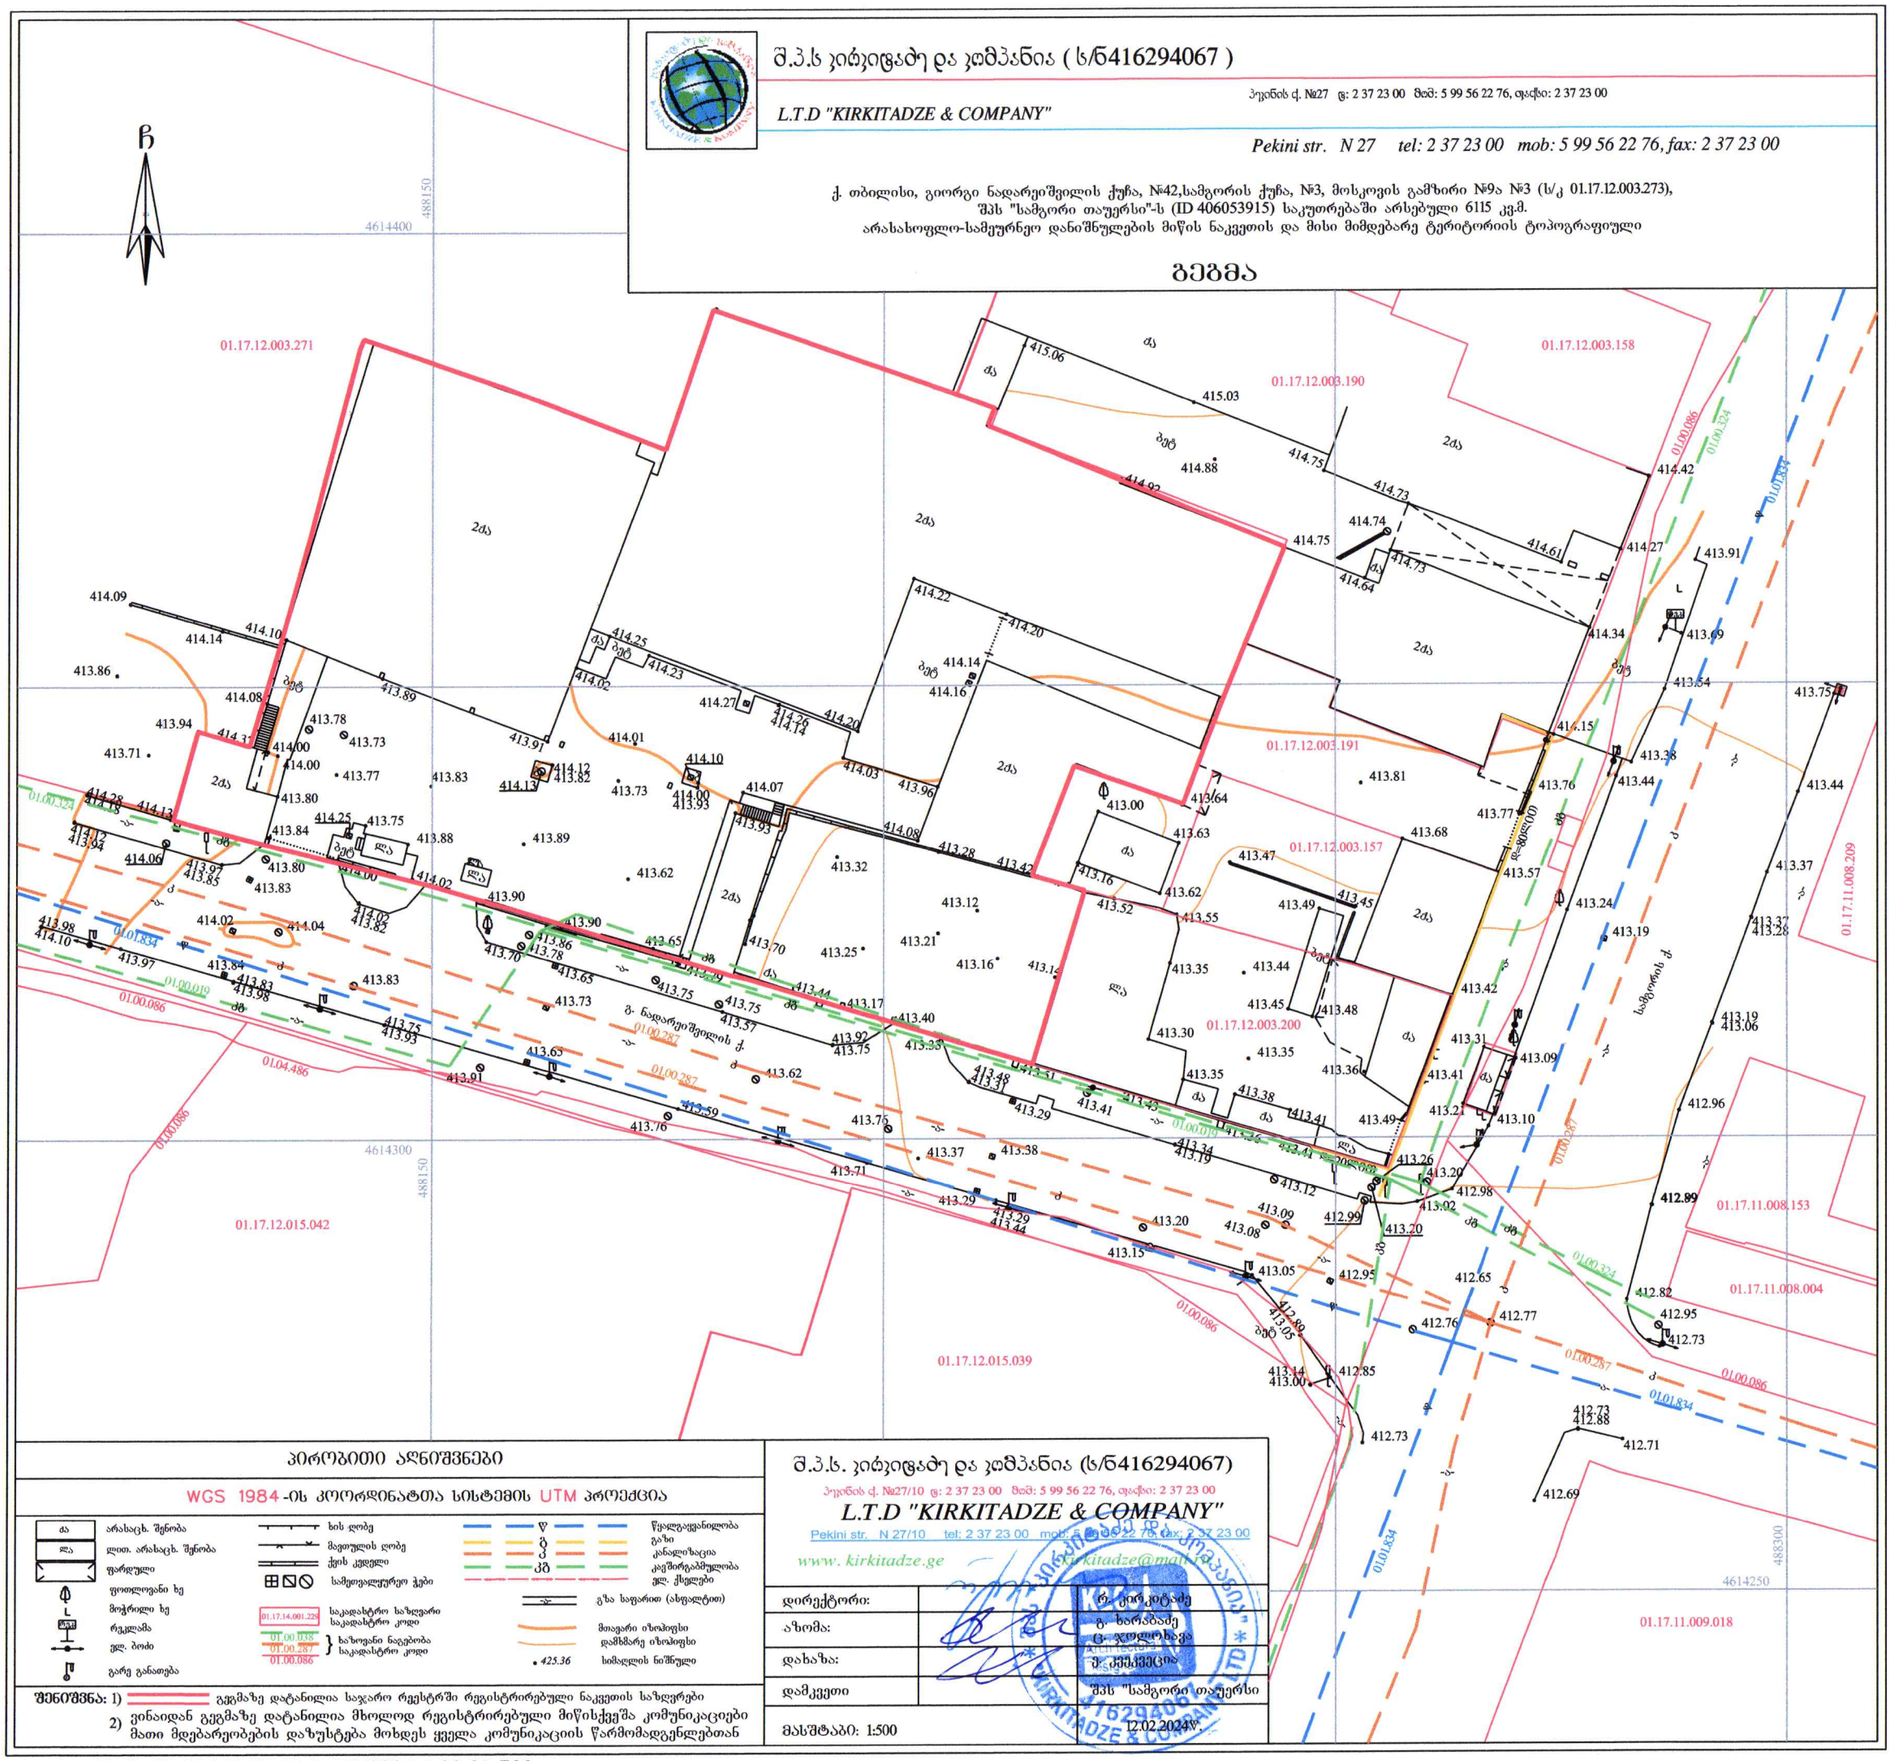
L.T.D "KIRKITADZE & COMPANY"

პეკინის ქ. №27 ტ: 2 37 23 00 მობ: 5 99 56 22 76, ფაქსი: 2 37 23 00

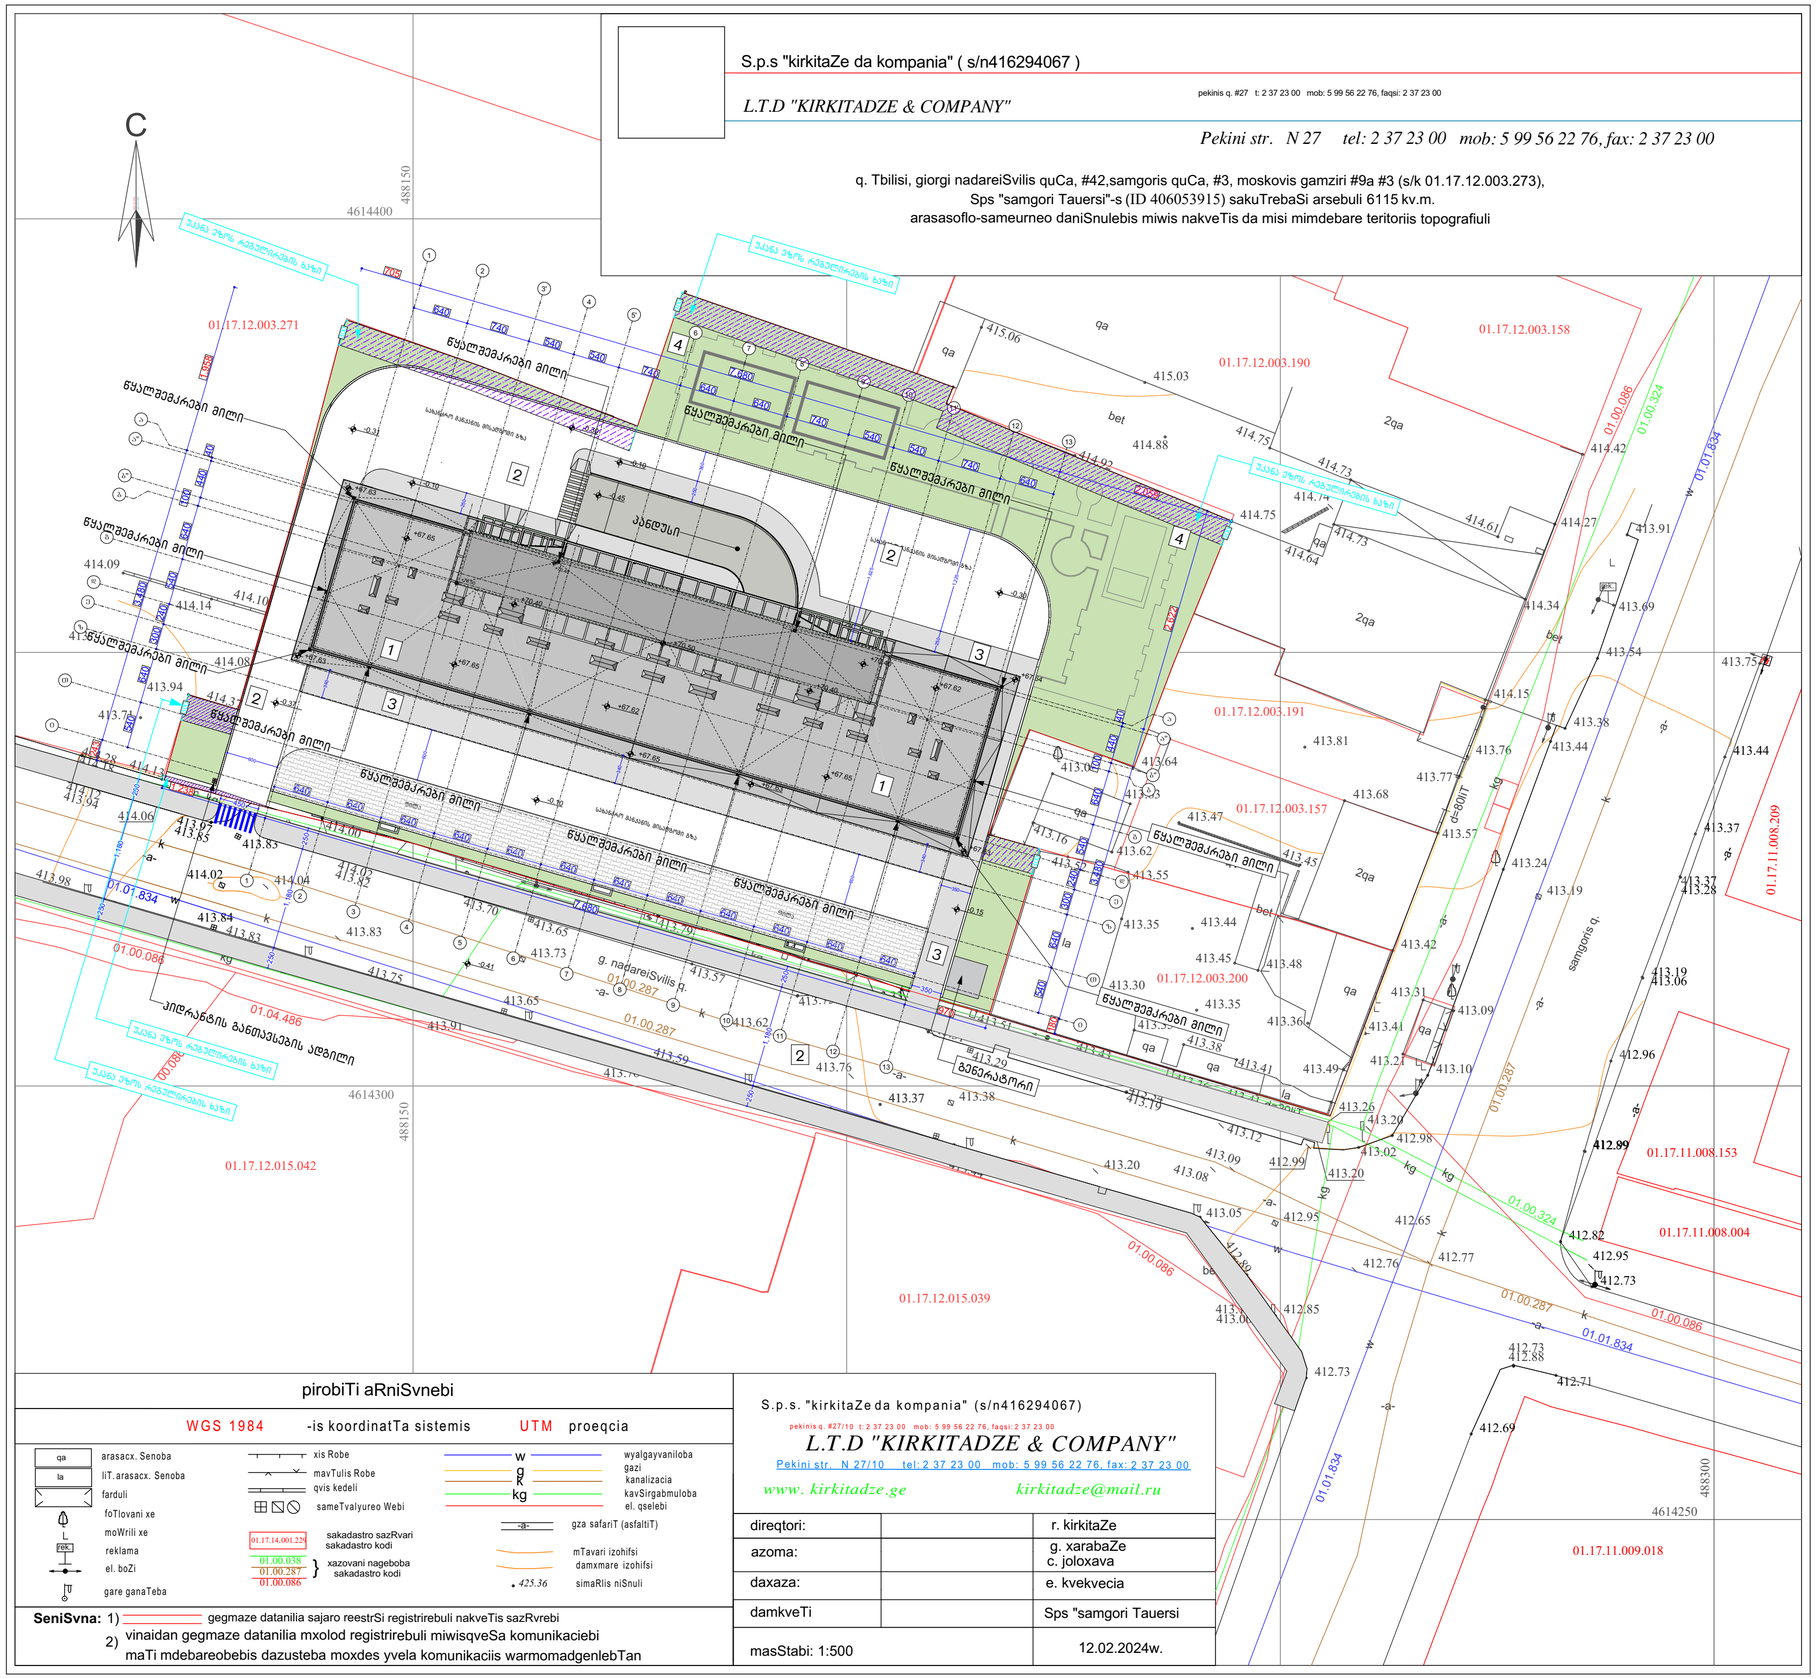
Pekini str. N 27 tel: 2 37 23 00 mob: 5 99 56 22 76, fax: 2 37 23 00

ქ. თბილისი, გიორგი ნადარეიშვილის ქუჩა, №42,სამგორის ქუჩა, №3, მოსკოვის გამზირი №9ა №3 (ს/კ 01.17.12.003.273),
შპს "სამგორი თაუერსი"-ს (ID 406053915) საკუთრებაში არსებული 6115 კვ.მ.
არასასოფლო-სამეურნეო დანიშნულების მიწის ნაკვეთის და მისი მიმდებარე ტერიტორიის ტოპოგრაფიული

# გეგმა


ჩ
4614400
488150
01.17.12.003.271
01.17.12.003.190
01.17.12.003.158
01.17.12.003.191
01.17.12.003.157
01.17.12.003.200
01.17.12.015.042
01.17.12.015.039
01.17.11.008.209
01.17.11.008.153
01.17.11.008.004
01.17.11.009.018
4614300
4614250
488300
2ძა
ძა
ბეტ
ბეტ
ბეტ

# გენ. გეგმა


S.p.s "kirkitaZe da kompania" ( s/n416294067 )
L.T.D "KIRKITADZE & COMPANY"
pekinis q. #27 t: 2 37 23 00 mob: 5 99 56 22 76, faqsi: 2 37 23 00
Pekini str. N 27 tel: 2 37 23 00 mob: 5 99 56 22 76, fax: 2 37 23 00
q. Tbilisi, giorgi nadareiSvilis quCa, #42,samgoris quCa, #3, moskovis gamziri #9a #3 (s/k 01.17.12.003.273),
Sps "samgori Tauersi"-s (ID 406053915) sakuTrebaSi arsebuli 6115 kv.m.
arasasoflo-sameurneo daniSnulebis miwis nakveTis da misi mimdebare teritoriis topografiuli
C
4614400
488150
4614300
488300
4614250
ᲬᲧᲐᲚᲛᲔᲒᲠᲔᲑᲘ ᲛᲘᲚᲘ
ᲐᲜᲒᲠᲘᲨᲘᲡ ᲐᲜᲒᲔᲡᲕᲘᲡᲘᲡ ᲣᲦᲔᲑᲘᲚᲘ
ᲐᲮᲐᲚᲘ ᲡᲐᲮᲔᲚᲝᲑᲘᲡ ᲒᲐᲜᲐᲗᲔᲑᲘᲡ ᲡᲐᲑᲭᲝ
ᲐᲓᲛᲘᲜᲘᲡᲢᲠᲐᲪᲘᲣᲚᲘ ᲨᲔᲜᲝᲑᲐ
ᲒᲔᲜᲔᲠᲐᲢᲝᲠᲘ
01.17.12.003.271
01.17.12.003.158
01.17.12.003.190
01.17.12.003.191
01.17.12.003.157
01.17.12.003.200
01.17.12.015.042
01.17.12.015.039
01.17.11.008.209
01.17.11.008.153
01.17.11.008.004
01.17.11.009.018
01.00.086
01.00.324
01.00.287
01.01.834
01.04.486
g. nadareiSvilis q.
samgoris q.
qa
bet
la
2qa
kg
d=800mm
415.06
415.03
414.88
414.92
414.75
414.73
414.74
414.64
414.61
414.42
414.27
414.34
413.91
413.69
413.54
413.75
414.15
413.38
413.44
413.76
413.77
413.81
413.64
413.68
413.57
413.47
413.62
413.55
413.45
413.35
413.44
413.48
413.30
413.42
413.31
413.09
413.41
413.36
413.21
413.10
413.49
413.26
413.20
413.12
412.98
412.99
413.02
412.96
412.89
412.95
412.82
412.73
412.65
412.77
412.76
412.85
412.73
412.88
412.71
412.69
413.24
413.19
413.37
413.28
413.06
413.44
413.37
413.19
413.29
413.38
413.41
413.43
413.39
413.33
413.16
413.00
413.05
413.08
413.20
413.59
413.91
413.65
413.73
413.70
413.57
413.62
413.76
413.37
413.83
413.84
414.02
414.04
414.00
414.06
414.07
413.85
413.98
414.08
414.10
414.14
414.09
413.94
413.78
414.28
414.13
413.92
413.93
ᲐᲓᲛᲘᲜᲘᲡᲢᲠᲐᲪᲘᲣᲚᲘ ᲨᲔᲜᲝᲑᲐ
ᲒᲔᲜᲔᲠᲐᲢᲝᲠᲘ
ᲬᲧᲐᲚᲛᲔᲒᲠᲔᲑᲘ ᲛᲘᲚᲘ
ᲐᲜᲒᲠᲘᲨᲘᲡ ᲐᲜᲒᲔᲡᲕᲘᲡᲘᲡ ᲣᲦᲔᲑᲘᲚᲘ
ᲐᲮᲐᲚᲘ ᲡᲐᲮᲔᲚᲝᲑᲘᲡ ᲒᲐᲜᲐᲗᲔᲑᲘᲡ ᲡᲐᲑᲭᲝ
ᲐᲓᲛᲘᲜᲘᲡᲢᲠᲐᲪᲘᲣᲚᲘ ᲨᲔᲜᲝᲑᲐ
ᲒᲔᲜᲔᲠᲐᲢᲝᲠ