მიწის (უძრავი ქონების) საკადასტრო კოდი **N 01.14.16.007.075**

ამონაწერი საჯარო რეესტრიდან

განცხადების რეგისტრაცია
N 882013235413 - 24/05/2013 14:10:59

მომზადების თარიღი
24/05/2013 14:37:08

საკუთრების განყოფილება

ზონა	სექტორი	კვარტალი	ნაკვეთი
თბილისი	ვაკე		
01	**14**	**16**	**007/075**

ნაკვეთის საკუთრების ტიპი: საკუთრება
ნაკვეთის ფუნქცია: სასოფლო-სამეურნეო
დაზუსტებული ფართობი:1000.00 კვ.მ.
ნაკვეთის წინა ნომერი:**01.14.16.007.069;**

მისამართი: ქალაქი თბილისი , ლისი, "ტაქსოპარკის მიმღებარედ"

მესაკუთრის განყოფილება

განცხადების რეგისტრაცია : ნომერი 882013235413 , თარიღი 24/05/2013 14:10:59
უფლების რეგისტრაცია: თარიღი 24/05/2013

უფლების დამადასტურებელი დოკუმენტი:

- ერთიანი ხელშეკრულება იპოთეკისა და ნასყიდობის შესახებ N57308-021 N130511557 , დამოწმების თარიღი:24/05/2013 ,ნოტარიუსი ნ. ხოფერია

მესაკუთრეები:
შპს ასორტი ვერე , ID ნომერი:404880474

მესაკუთრე:
შპს ასორტი ვერე

აღწერა:

იპოთეკა

განცხადების რეგისტრაცია ნომერი 882013235405 თარიღი 24/05/2013 14:09:09

იპოთეკარი: სს,,პროკრედიტ ბანკი'' 204851197;
მესაკუთრე: **შპს ასორტი ვერე** 404880474;
საგანი:მიწის ნაკვეთი დაზუსტებული ფართობი:1000.00 კვ.მ. ;

ერთიანი ხელშეკრულება იპოთეკისა და ნასყიდობის შესახებ N57308-021, რეესტრის ნომერი N130511557, დამოწმების თარიღი24/05/2013, ნოტარიუსი ნ. ხოფერია

უფლების რეგისტრაცია: თარიღი 24/05/2013

საგადასახადო გირავნობა:

რეგისტრირებული არ არის

ვალდებულება

ყადაღა/აკრძალვა:

რეგისტრირებული არ არის

მოვალეთა რეესტრი:

რეგისტრირებული არ არის

"ფიზიკური პირის მიერ 2 წლამდე ვადით საკუთრებაში არსებული მატერიალური აქტივის რეალიზაციისას, აგრეთვე საგადასახადო წლის განმავლობაში 1000 ლარის ან მეტი ღირებულების ქონების საჩუქრად მიღებისას საშემოსავლო გადასახადი გადახდას ექვემდებარება საანგარიშო წლის მომდევნო წლის 1 აპრილამდე, რის შესახებაც აღნიშნული ფიზიკური პირი იმავე ვადაში წარუდგენს დეკლარაციას საგადასახადო ორგანოს. აღნიშნული ვალდებულების შეუსრულებლობა წარმოადგენს საგადასახადო სამართალდარღვევას, რაც იწვევს პასუხისმგებლობას საქართველოს საგადასახადო კოდექსის XVIII თავის მიხედვით."

ამონაწერში ტექნიკური ხარვეზის აღმოჩენის შემთხვევაში, შესაძლებელია სარეგისტრაციო სამსახურში მოსვლის გარეშე, ელექტრონულად წარმოადგინოთ განცხადება: http://public.reestri.gov.ge ან დაგვიკავშირდეთ: 2 405 405; 595 33 71 81; შესწორებული ამონაწერის მიღება შეგიძლიათ ვებ გვერდზე, ელექტრონულად, ასევე სარეგისტრაციო სამსახურში ,"ლიბერთი ბანკის" ნებისმიერ ფილიალში ან "პრივატბანკის" სწრაფი გაღახდის აპარატიდან.

საქართველო
ქ. თბილისის მერია
სსიპ თბილისის არქიტექტურის სამსახური

სამსახურის უფროსი /ა. ბოჭოიძე/

ქ.თბილისი, ვაკე-საბურთალოს რაიონი, ლისის საკრებულო

358,1 კვ.მ. სასოფლო-სამეურნეო მიწის ნაკვეთის

გეგმა

საფუძველი: ქ. თბილისის მერიის სსიპ ქონების მართვის სააგენტოს წერილი №
ქ.თბილისის მთავრობის №20-32-704. 10.11.2008 წლის დადგენილება.

სიტუაციური სქემა	მასშტაბი: 1:5000



ქალაქგეგმარების განყოფილება		
განყოფილების უფროსი		ნ. გვენცაძე
მთავარი სპეციალისტი		
საინვესტიციო განყოფილება		
განყოფილების უფროსი		
მთავარი სპეციალისტი		
მიწის ნაკვეთის ფუნქცია და ქალაქმშენებლობითი პირობების პარამეტრები		

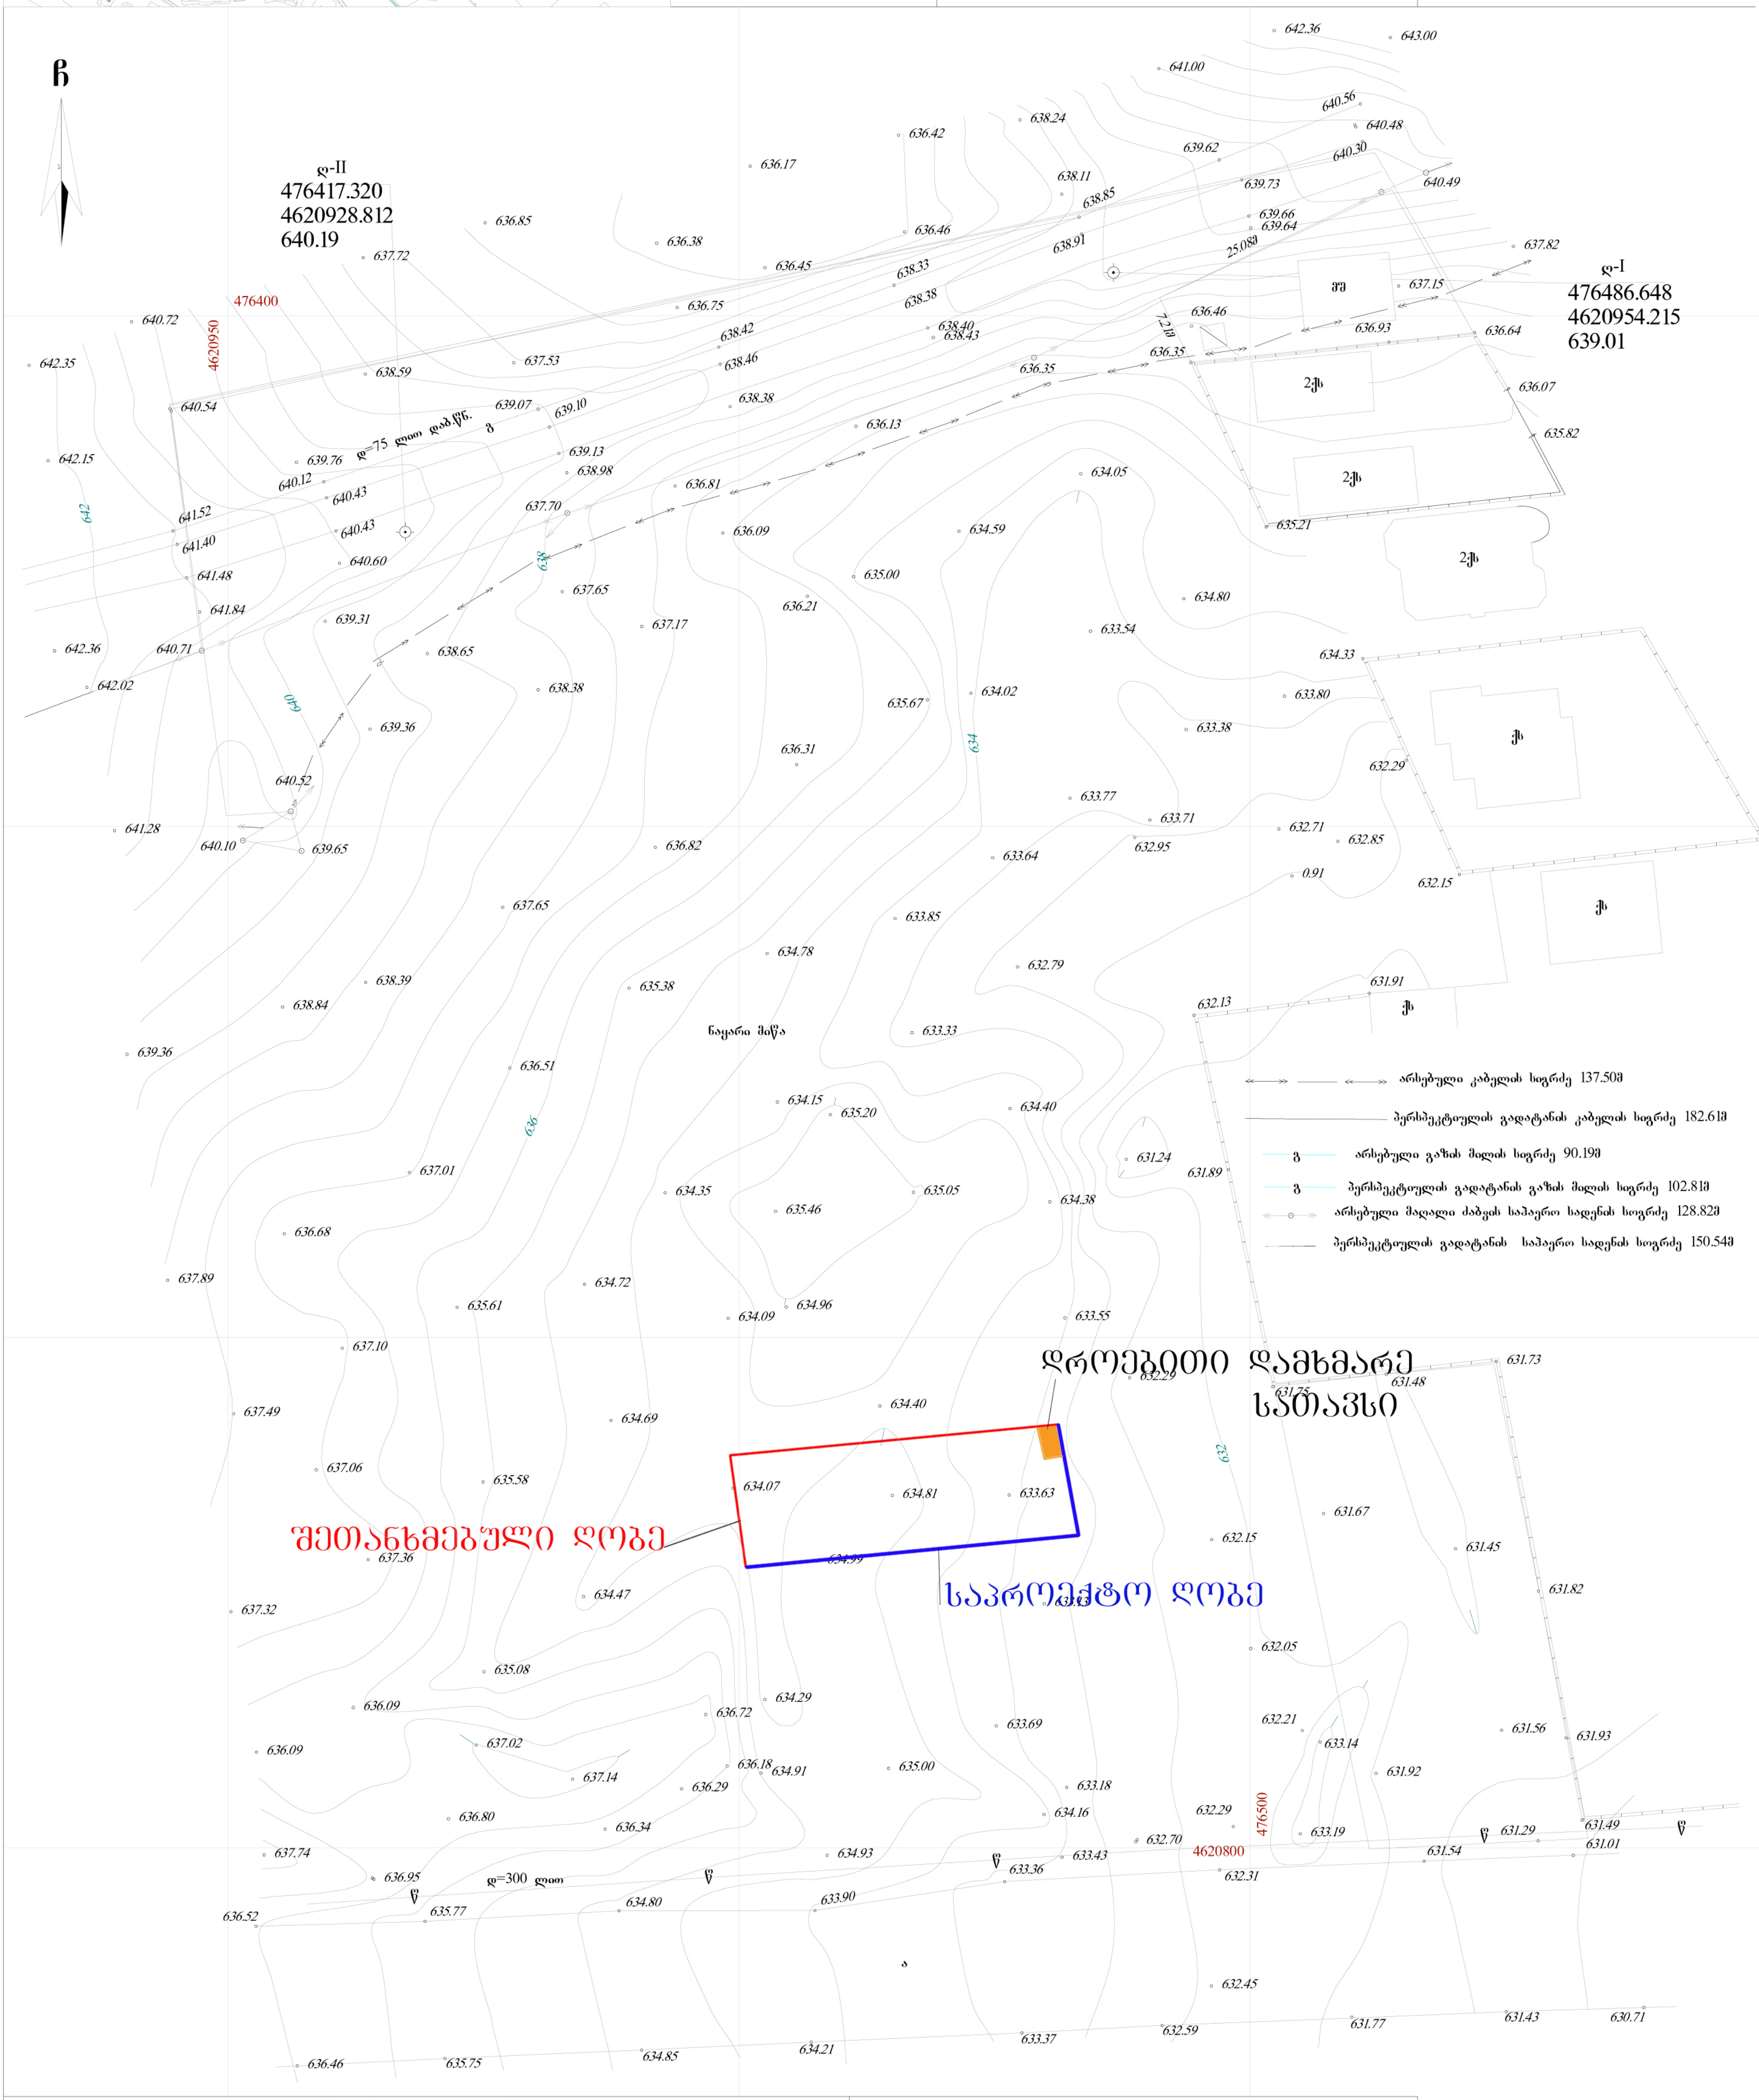

პირობითი აღნიშვნები

WGS 1984 -ის კოორდინატთა სისტემის UTM პროექცია

ქს	საცხ. შენობა		ხის ღობე	წ	წყალგაყვანილობა
ქა	არასაცხ. შენობა		ღობე	გ	გაზი
	ფარდული		ქვის კედელი	კ	კანალიზაცია
	მშენებარე შენობა		კედელი	სან	სანიაღვრე
	სატრანსფორ. ჯიხური		ფლატე	კშ	კავშირგაბმულობა
	ხეები		რკინიგზა		ელ. ქსელები
	გარე განათება		სამეთვალყურეო ჭები	თგ	გათბობა
			ელ. გადამცემი ხაზი		

შენიშვნა: 1) ———— ნაკვეთის საზღვარი (თუ იგი არის ნახაზზე) მითითებულია დამკვეთის მიერ
2) მიწის სამუშაოების შესრულებისას შეატყობინეთ კომუნიკაციის წარმომადგენლებს

შ.პ.ს. "კირკიტაძე და კომპანია" (ს/ნ 64162940067)
პეკინის ქ. №27/10 ტ: 37 46 49 მობ: 8 99 56 22 76, ფაქსი: 37 23 00
L.T.D "KIRKITADZE & COMPANY"
Pekini str. N 27/10 tel: 37 46 49 mob: 8 99 56 22 76, fax: 37 23 00
www. kirkitadze.ge kirkitadze@mail.ru

დირექტორი:		რ. კირკიტაძე
აზომა:		ზ. ცერცვაძე
დახაზა:		ხ. ქართველიშვილი
დამკვეთი		მ. შეყლაშვილი
მასშტაბი: 1:500	03/03/2012 წ.	