შ.პ.ს კირკიტაძე და კომპანია (ს/ნ416294067)

L.T.D "KIRKITADZE & COMPANY"

პეკინის ქ. №27 ტ: 2 37 23 00 მობ: 5 99 56 22 76, ფაქსი: 2 37 23 00

Pekini str. N 27 tel: 2 37 23 00 mob: 5 99 56 22 76, fax: 2 37 23 00

ქალაქი თბილისი, ხევძმარის ქ., №67 (ს/კ 01.11.17.002.010)
შპს "კომუნმშენი"-ს (ID 209466852) საკუთრებაში არსებული 2274 კვ.მ. არასასოფლო-სამეურნეო
დანიშნულების მიწის ნაკვეთის და მისი მიმდებარე ტერიტორიის ტოპოგრაფიული

გეგმა

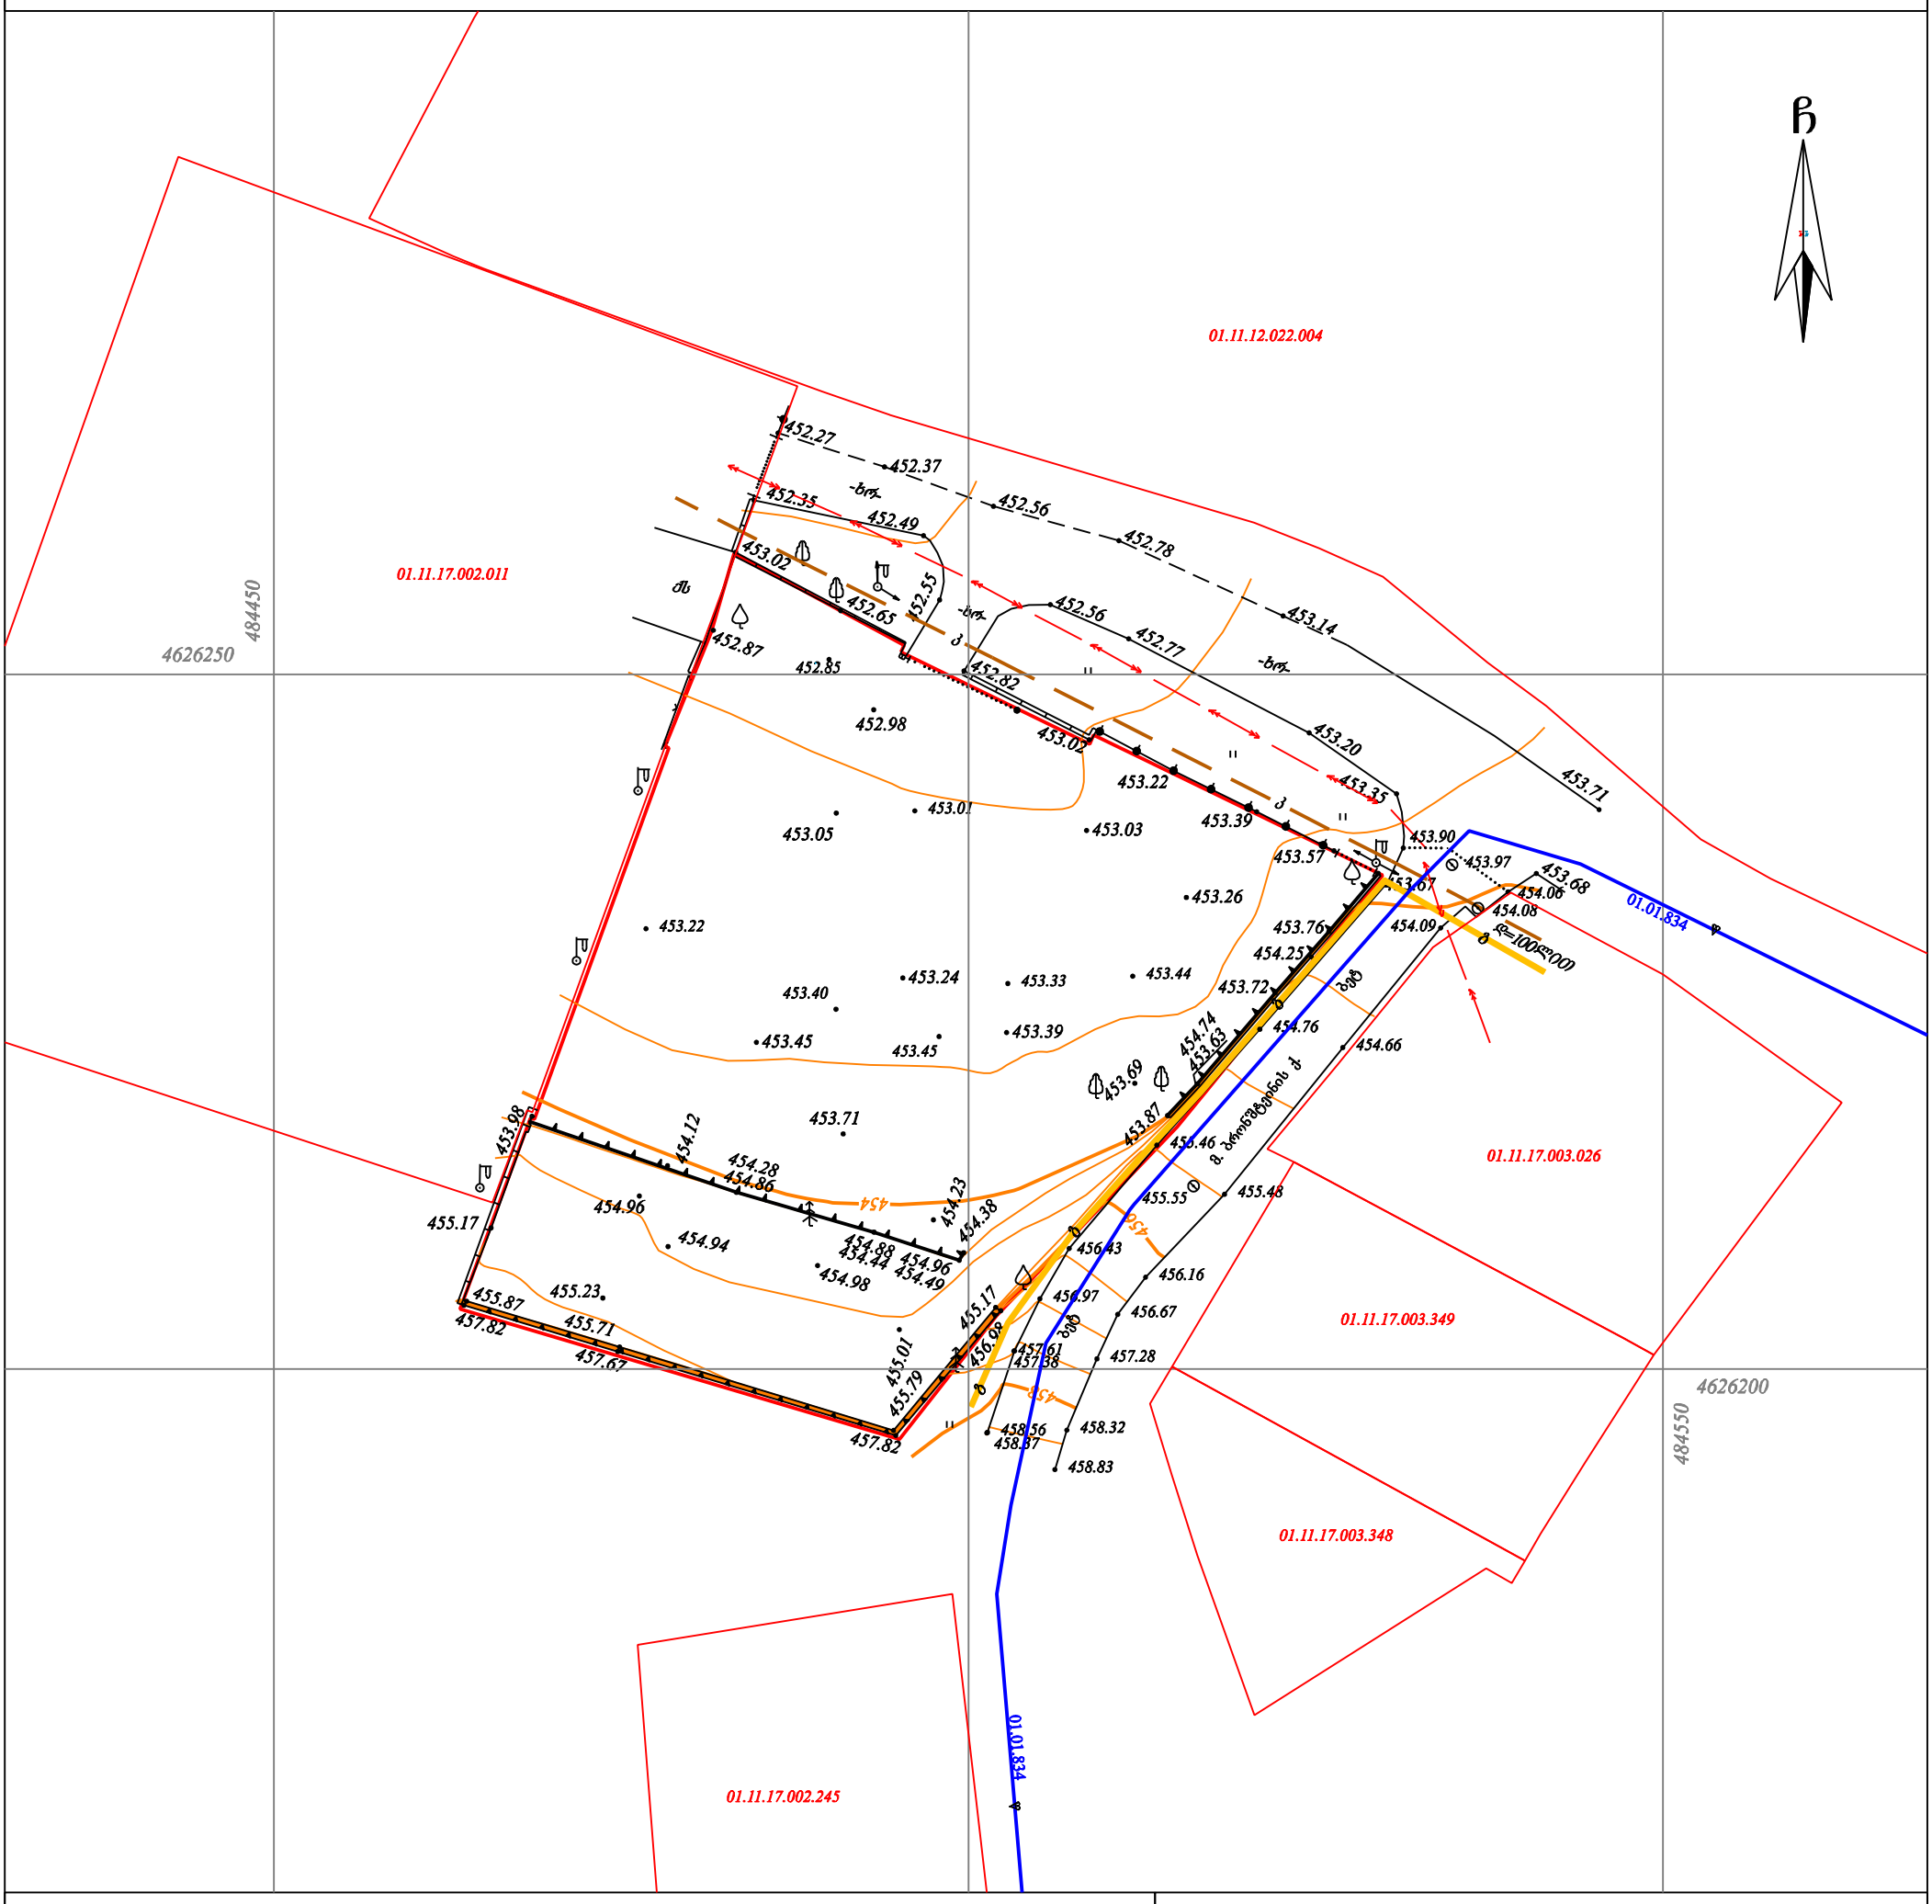
ჩ
01.11.12.022.004
01.11.17.002.011
01.11.17.003.026
01.11.17.003.349
01.11.17.003.348
01.11.17.002.245
01.01.834
484450
4626250
484550
4626200
ბს
ძა
ე.ბ
ე.ა
ე.გ
ე.დ
ე.ე
ბ. ბიბოშვილის ქ.
ბ. ბიბოშვილის ქ.
ბ. ბიბოშვილის ქ.

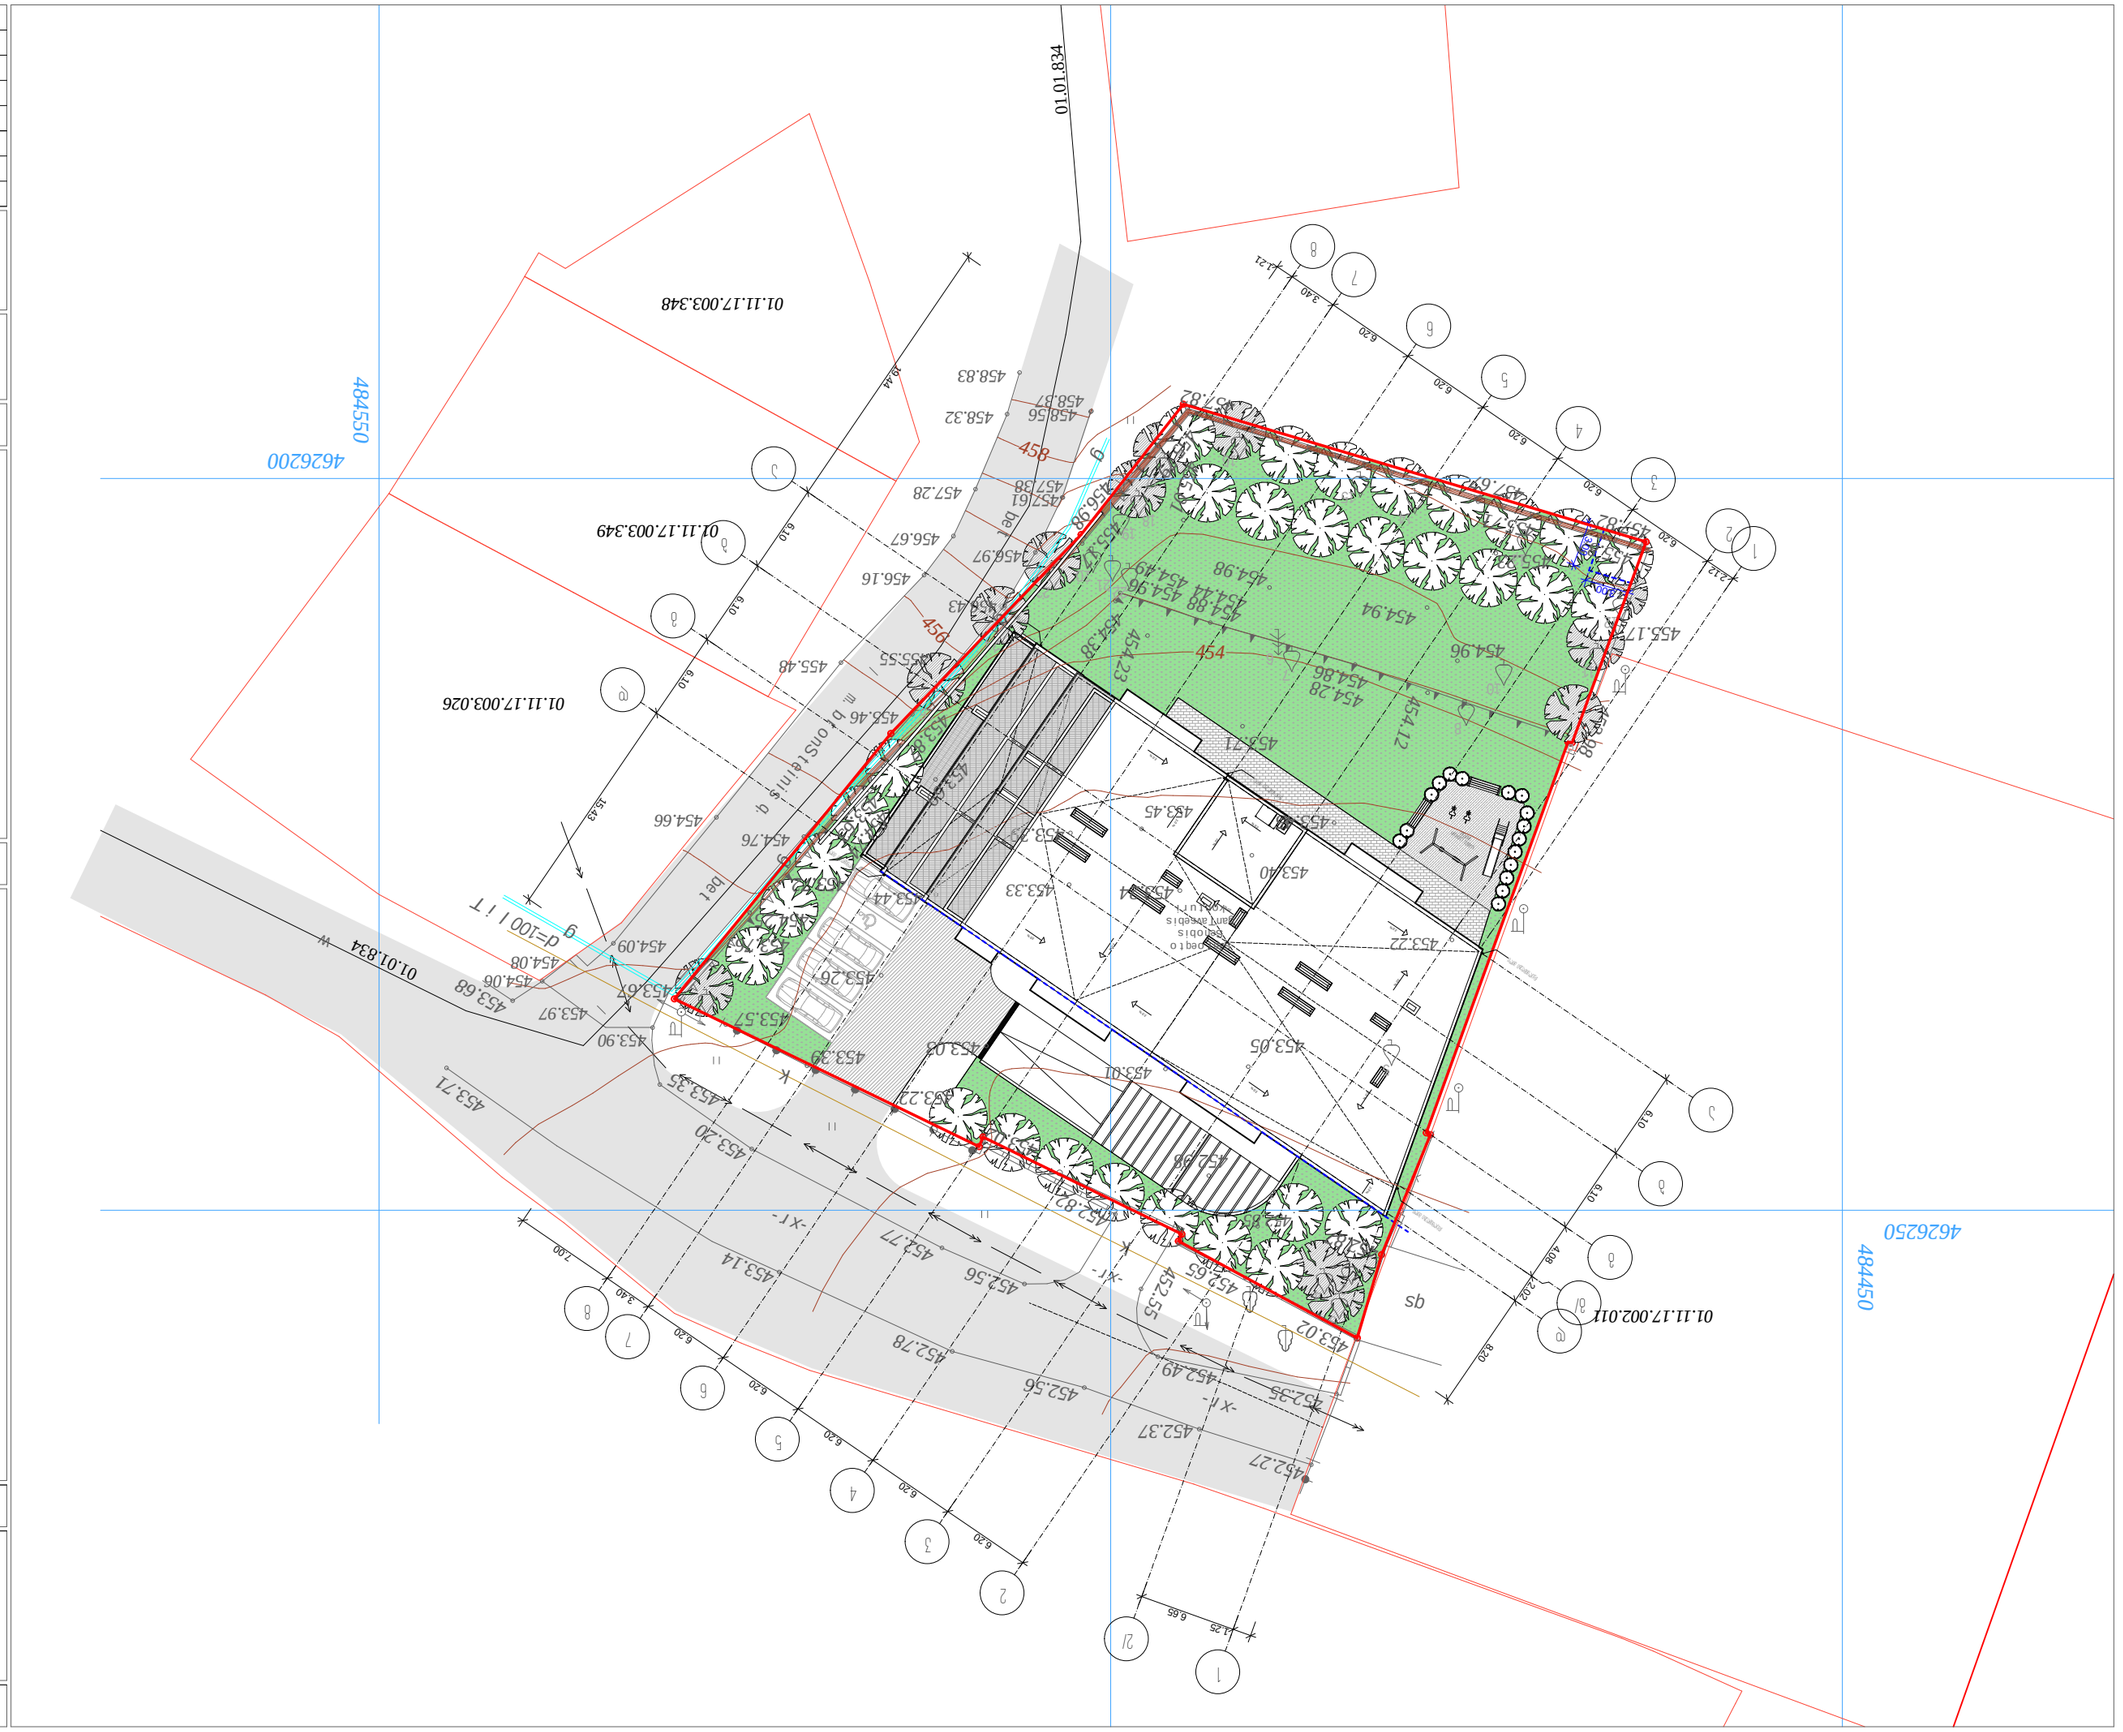

ქ. თბილისი, ხევძმარის ქ.#67. ს.კ. 01.11.17.002.010
მრავალბინიანი საცხოვრებელი სახლის
a r q i t e q t u r u l i p r o e q t i

N

0 1 2 3 4 5 6 7 8 9 10 11 12 13 14 15 16 17 18 19 20 21

2.12 6.20 6.20 6.20 6.20 6.20 3.40 1.21

6.10 6.10 4.08 2.02 8.20

6.20 6.20 6.20 6.20 6.20 3.40 7.00

6.65 1.25

19.44 6.10 6.10 6.10 15.43

3.00

3.00

2.0 %

ბავშვთა სათამაშო

მოედანი

2.0 % 2.0 %

2.0 %

2.0 %

2.0 %

2.0 %

2.0 %

2.0 %

2.0 %

2.0 %

2.0 %

2.0 %

54 4

456

458

453.69
453.87

453.63

453.72

453.76

453.67

453.57

453.39

453.26

453.03

453.22

453.02

452.98

453.05

453.45

454.12

453.39

453.24

453.71

454.38
454.49

454.96

455.01
455.79

454.98

454.28
454.86
454.96
454.23

457.82

453.98

455.17

455.87
455.71

457.67

457.82

455.23

454.94

455.17
456.98

454.44

454.88

452.65
452.87

453.02

452.82

452.56

452.77

453.20

453.35

453.14

452.78

452.56

452.37

452.27

452.35
452.49

452.55

453.68

454.74

454.25

453.71

qs -xr-

-xr-

ბეტ

g

g

g

g

დ=100ლით

k

k

453.33

452.85.

453.90
453.97

454.06
454.08
454.09

454.66

454.76

455.46

455.55 455.48

456.16

456.67

457.28

458.32

458.83

458.56
458.37

457.38

457.61

456.97

456.43

453.01

453.22

453.40

453.45

453.44

ბეტ

-xr-

4626200 48

4550

484450

4626250

მ. ბრონშტეინის

q.

01.01.834

w

01.01.834

01.11.17.003.348

01.11.17.003.349

01.11.17.003.026

01.11.17.002.011

1

2

3
4

5

6

7

8

9

10
11

12

13

14
15

16

17

18

19

20

23 21 22

24

25

საპროექტო
შენობის
განთავსების
კონტური

შ.პ.ს. " ემ- ისთეითი "

მის.: თბილისი, შატბერაშვილის ქ. #9.
საიდენტიფიკაციო კოდი: 209466852

g

g

b

b

a

a

d

d

7

7

6

6

4

4

3

3

2

2

8

8

1

g/

5

5

2/

1

წყალმიმღები მილი

წყალმიმღები მილი

წყალმიმღები მილი

წყალმიმღები მილი

წყალმიმღები მილი

პირობითი ნიშნები

ტექნიკურ-ეკონომიკური მაჩვენებლები

ხელმოწერა

s t a d i a

1:500

პროექტის სახელწოდება

ფურცლები

თანამდებობა თარიღი

ფურცელი

თარიღი

მასშტაბი

პრ. ავტორი

p r o e q t i

დირექტორი

გვარი

ექსპლიკაცია:

a-05

კონსტრუქტორი მ. საჯაია

ა. ჯობავა

33

თ. ჩხეიძე

გენგეგმა