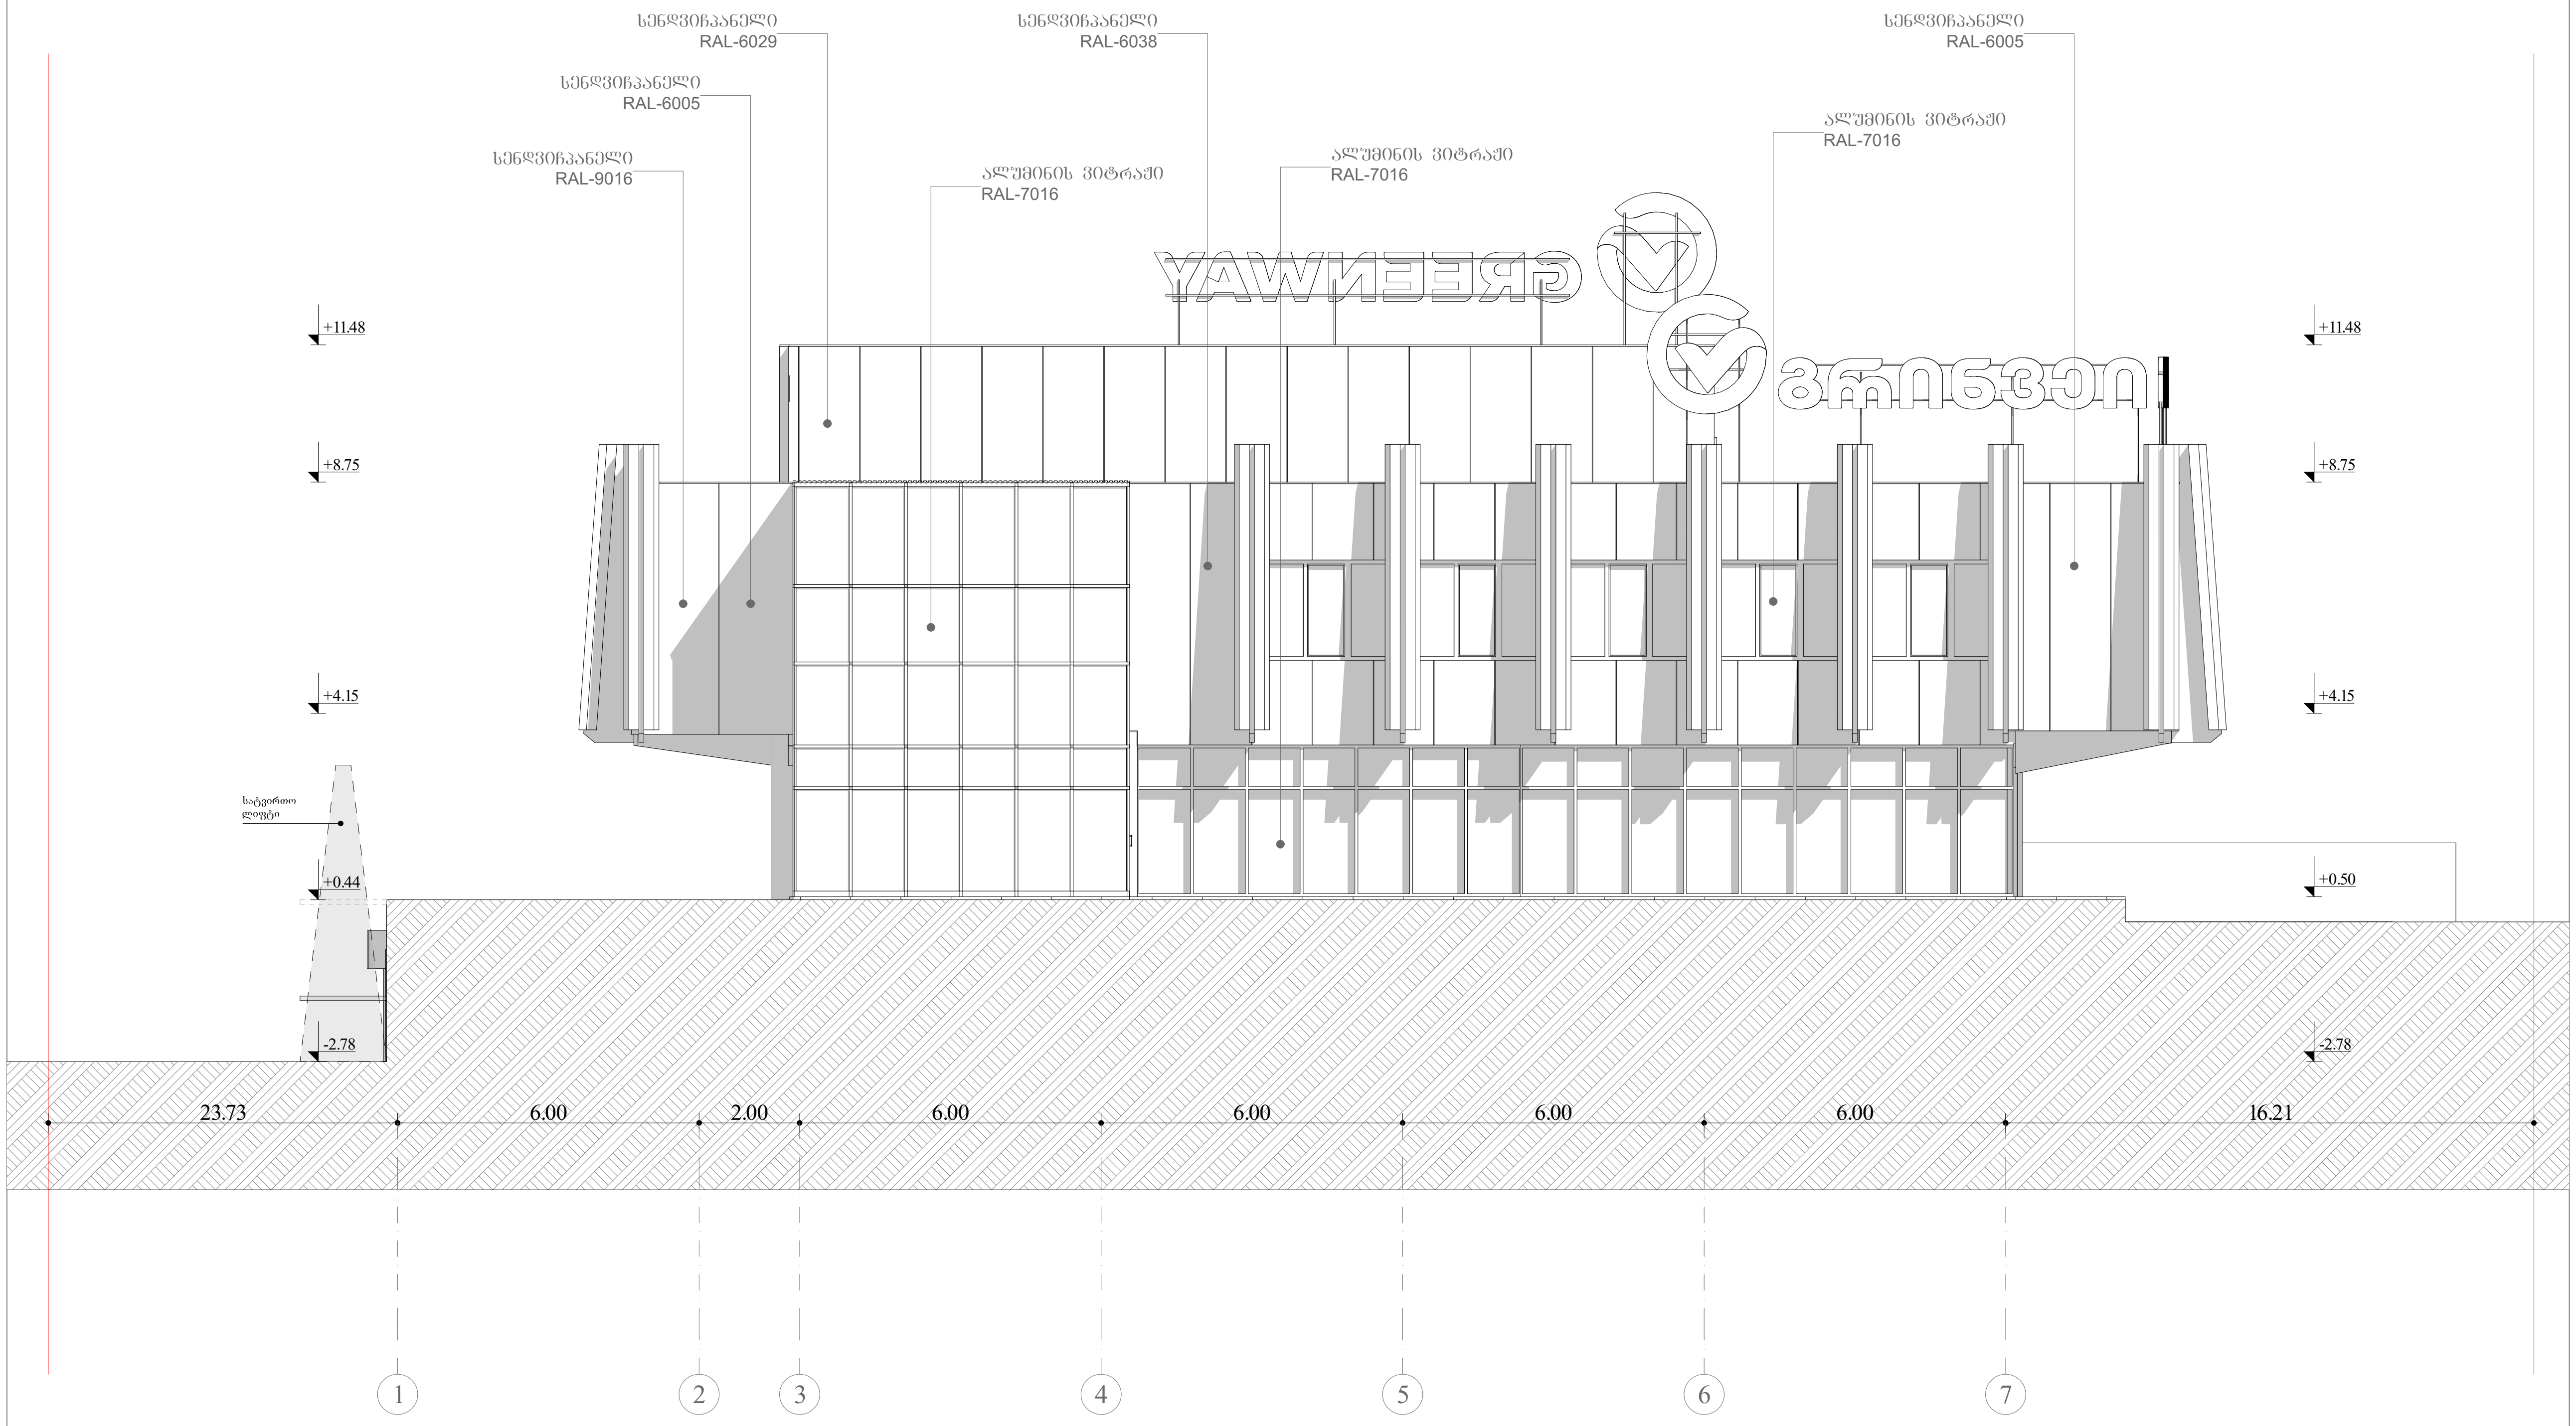


შპს "A 3" ზუგდიდის ქუჩა №78
საქართველო, თბილისი

დამკვეთი: სს გრინვეი საქართველო
404867006

მისამართი:

ქ. თბილისი, ქუჩა უნივერსიტეტის, №6
საკ.კოდი №01.14.06.008.027

შენიშვნა:

ტექ.ეკონომიკური მაჩვენებლები:

პროექტის დასახელება:

ავტოსატრანსპორტო საშუალების პერიოდული ტექნიკური ინსპექტირების ცენტრი

დირექტორი:	ლ. ძაგნიძე
ავტორი, არქიტექტორი:	ს. სანოძე
შეასრულა:	ს. სანოძე

ფასადი 1-7

3 ფორმატი | მასშტაბი 1:150



შპს "A 3" ზუგდიდის ქუჩა №78
საქართველო, თბილისი

დამკვეთი: სს ბრინვეი საქართველო
404867006

მისამართი:

ქ. თბილისი, ქუჩა უნივერსიტეტის, №6
საკ.კოდი №01.14.06.008.027

შენიშვნა:

ტექ.ეკონომიკური მაჩვენებლები:


პროექტის დასახელება:

ავტოსატრანსპორტო საშუალების პერიოდული ტექნიკური ინსპექტირების ცენტრი

დირექტორი:	ლ. ძაგნიძე
ავტორი, არქიტექტორი:	ს. სანოძე
შესრულება:	ს. სანოძე

ფასადი ა-კ

3 ფორმატი
მასშტაბი 1:150

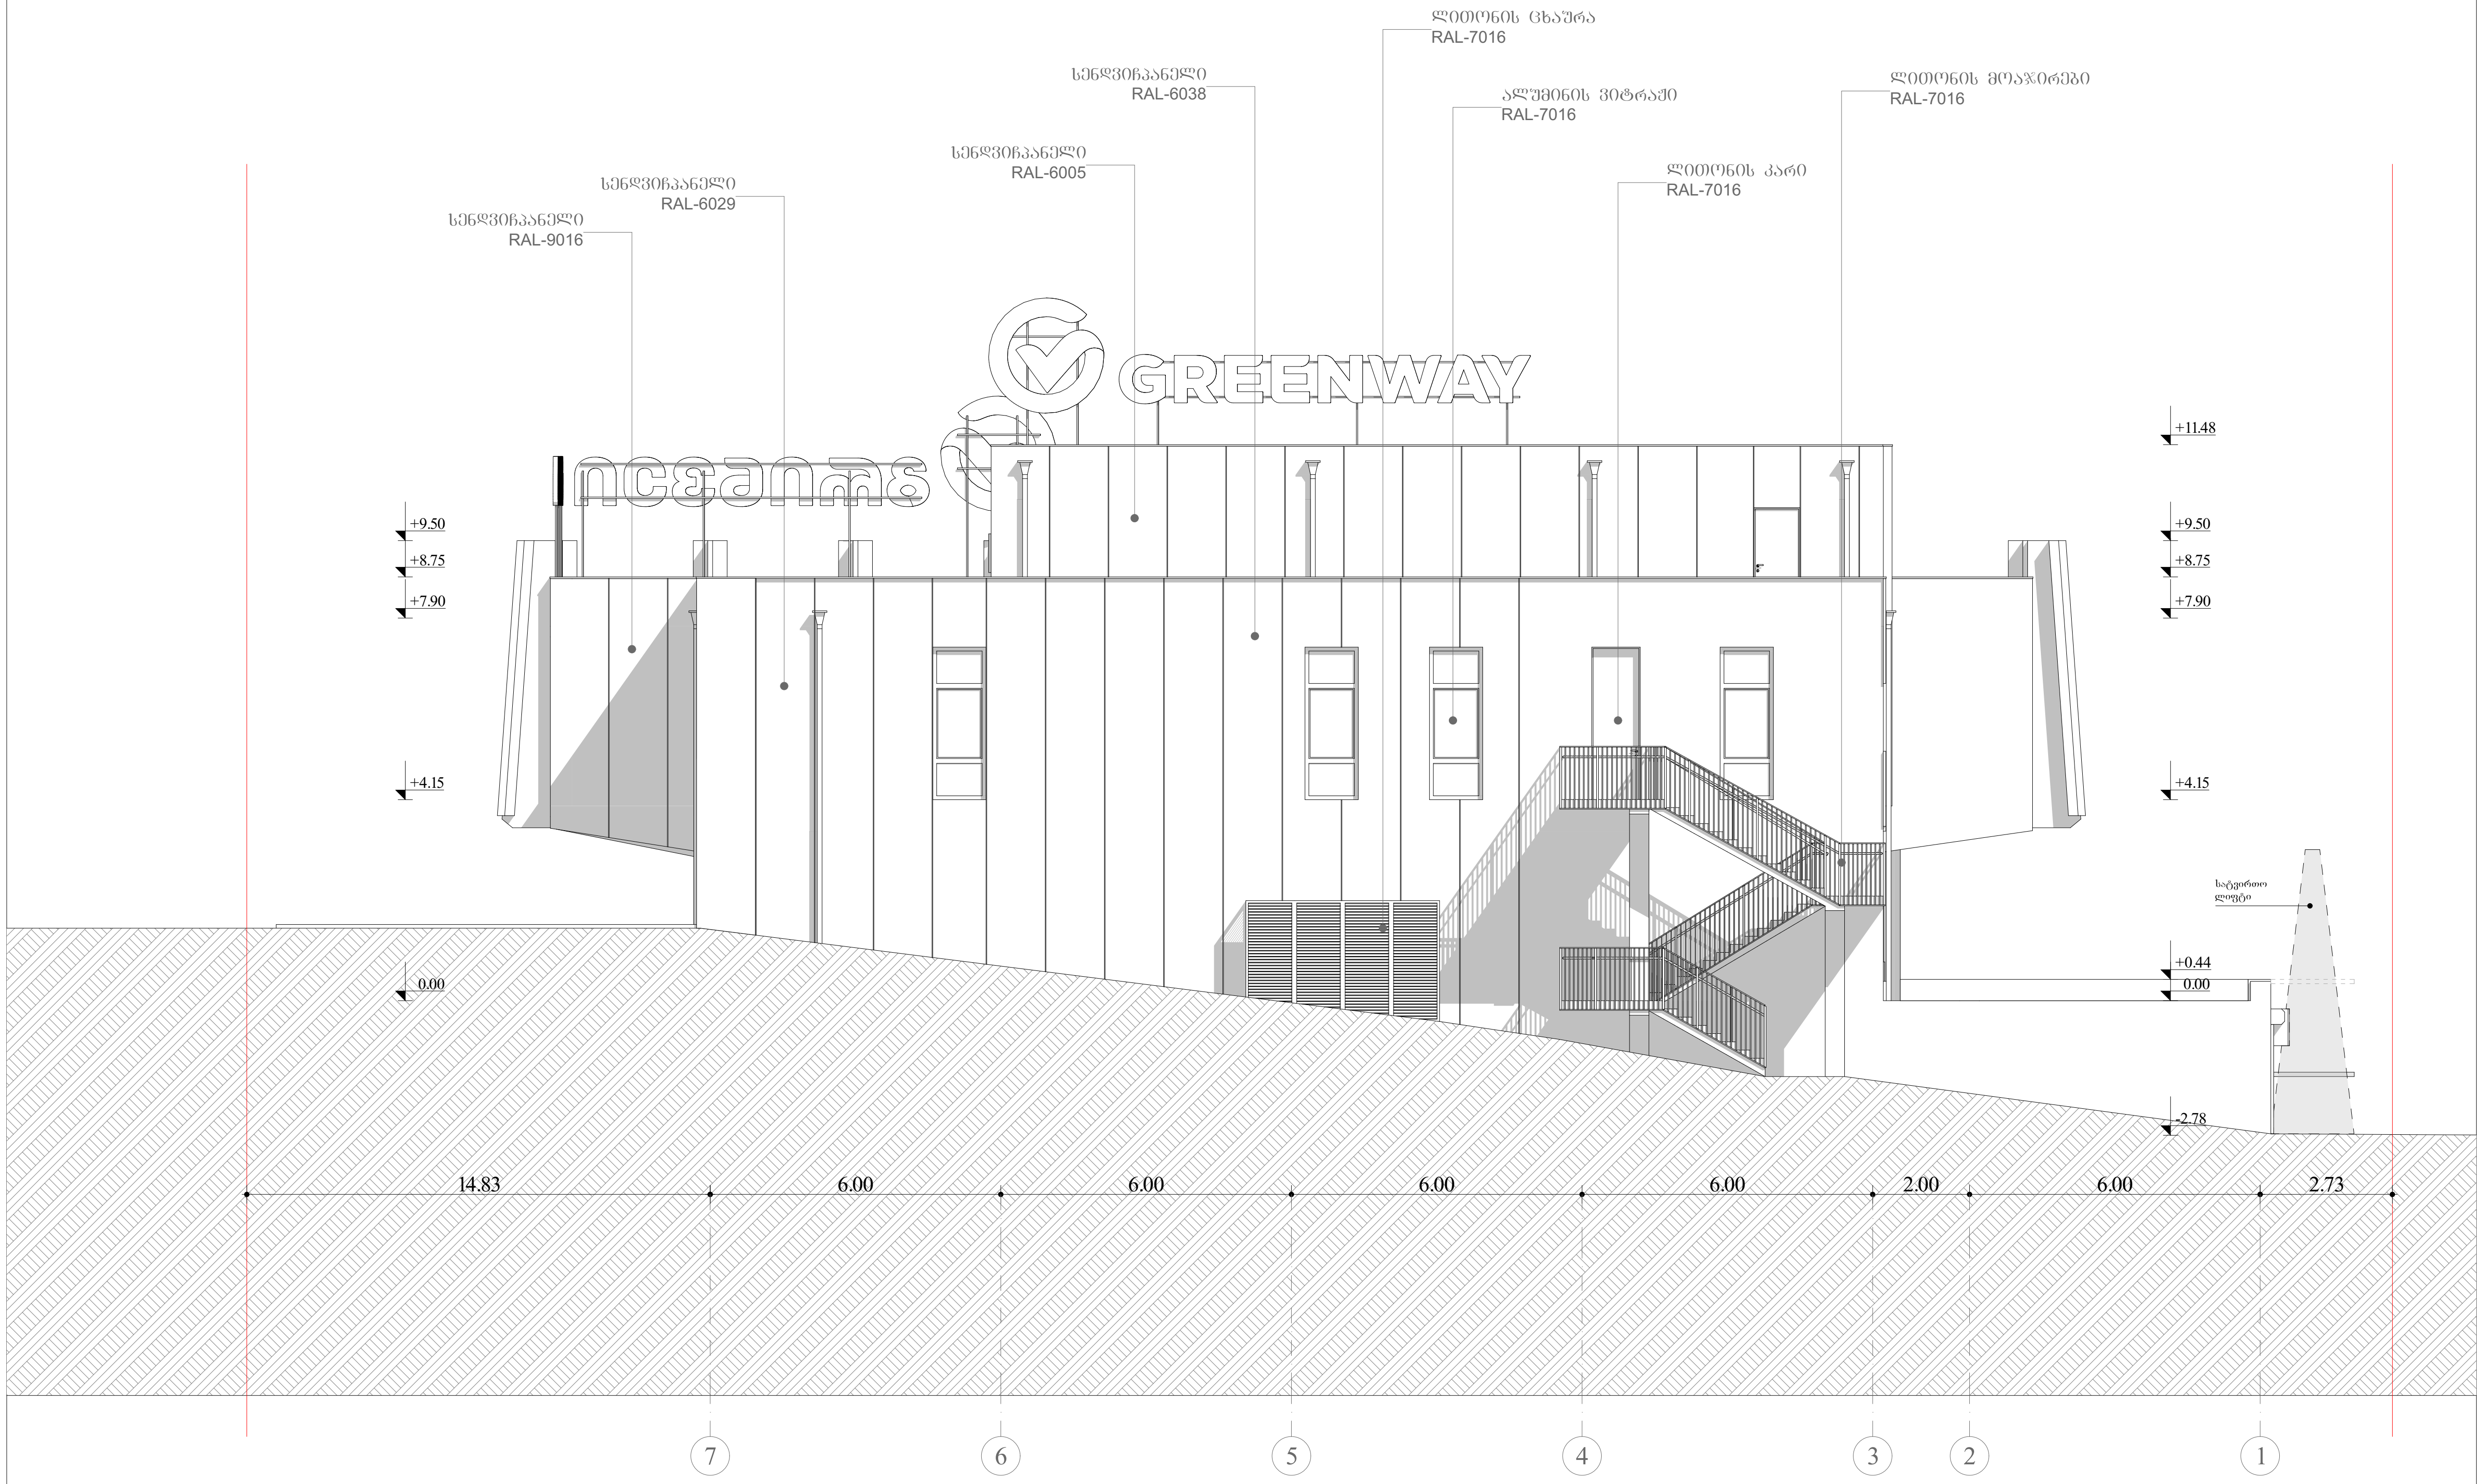

შპს "A 3" ზუგდიდის ქუჩა №78
საქართველო, თბილისი

დამკვეთი: სს გრინვეი საქართველო
404867006

მისამართი:

ქ. თბილისი, ქუჩა უნივერსიტეტის, №6
საკ.კოდი №01.14.06.008.027

შენიშვნა:

ტექ.ეკონომიკური მაჩვენებლები:


პროექტის დასახელება:

ავტოსატრანსპორტო საშუალების
პერიოდული ტექნიკური
ინსპექტირების ცენტრი

დირექტორი:	ლ. ძაგნიძე
ავტორი, არქიტექტორი:	ს. სანოძე
შესრულა:	ს. სანოძე

ფასადი 7-1

3 ფორმატი | მასშტაბი 1:150

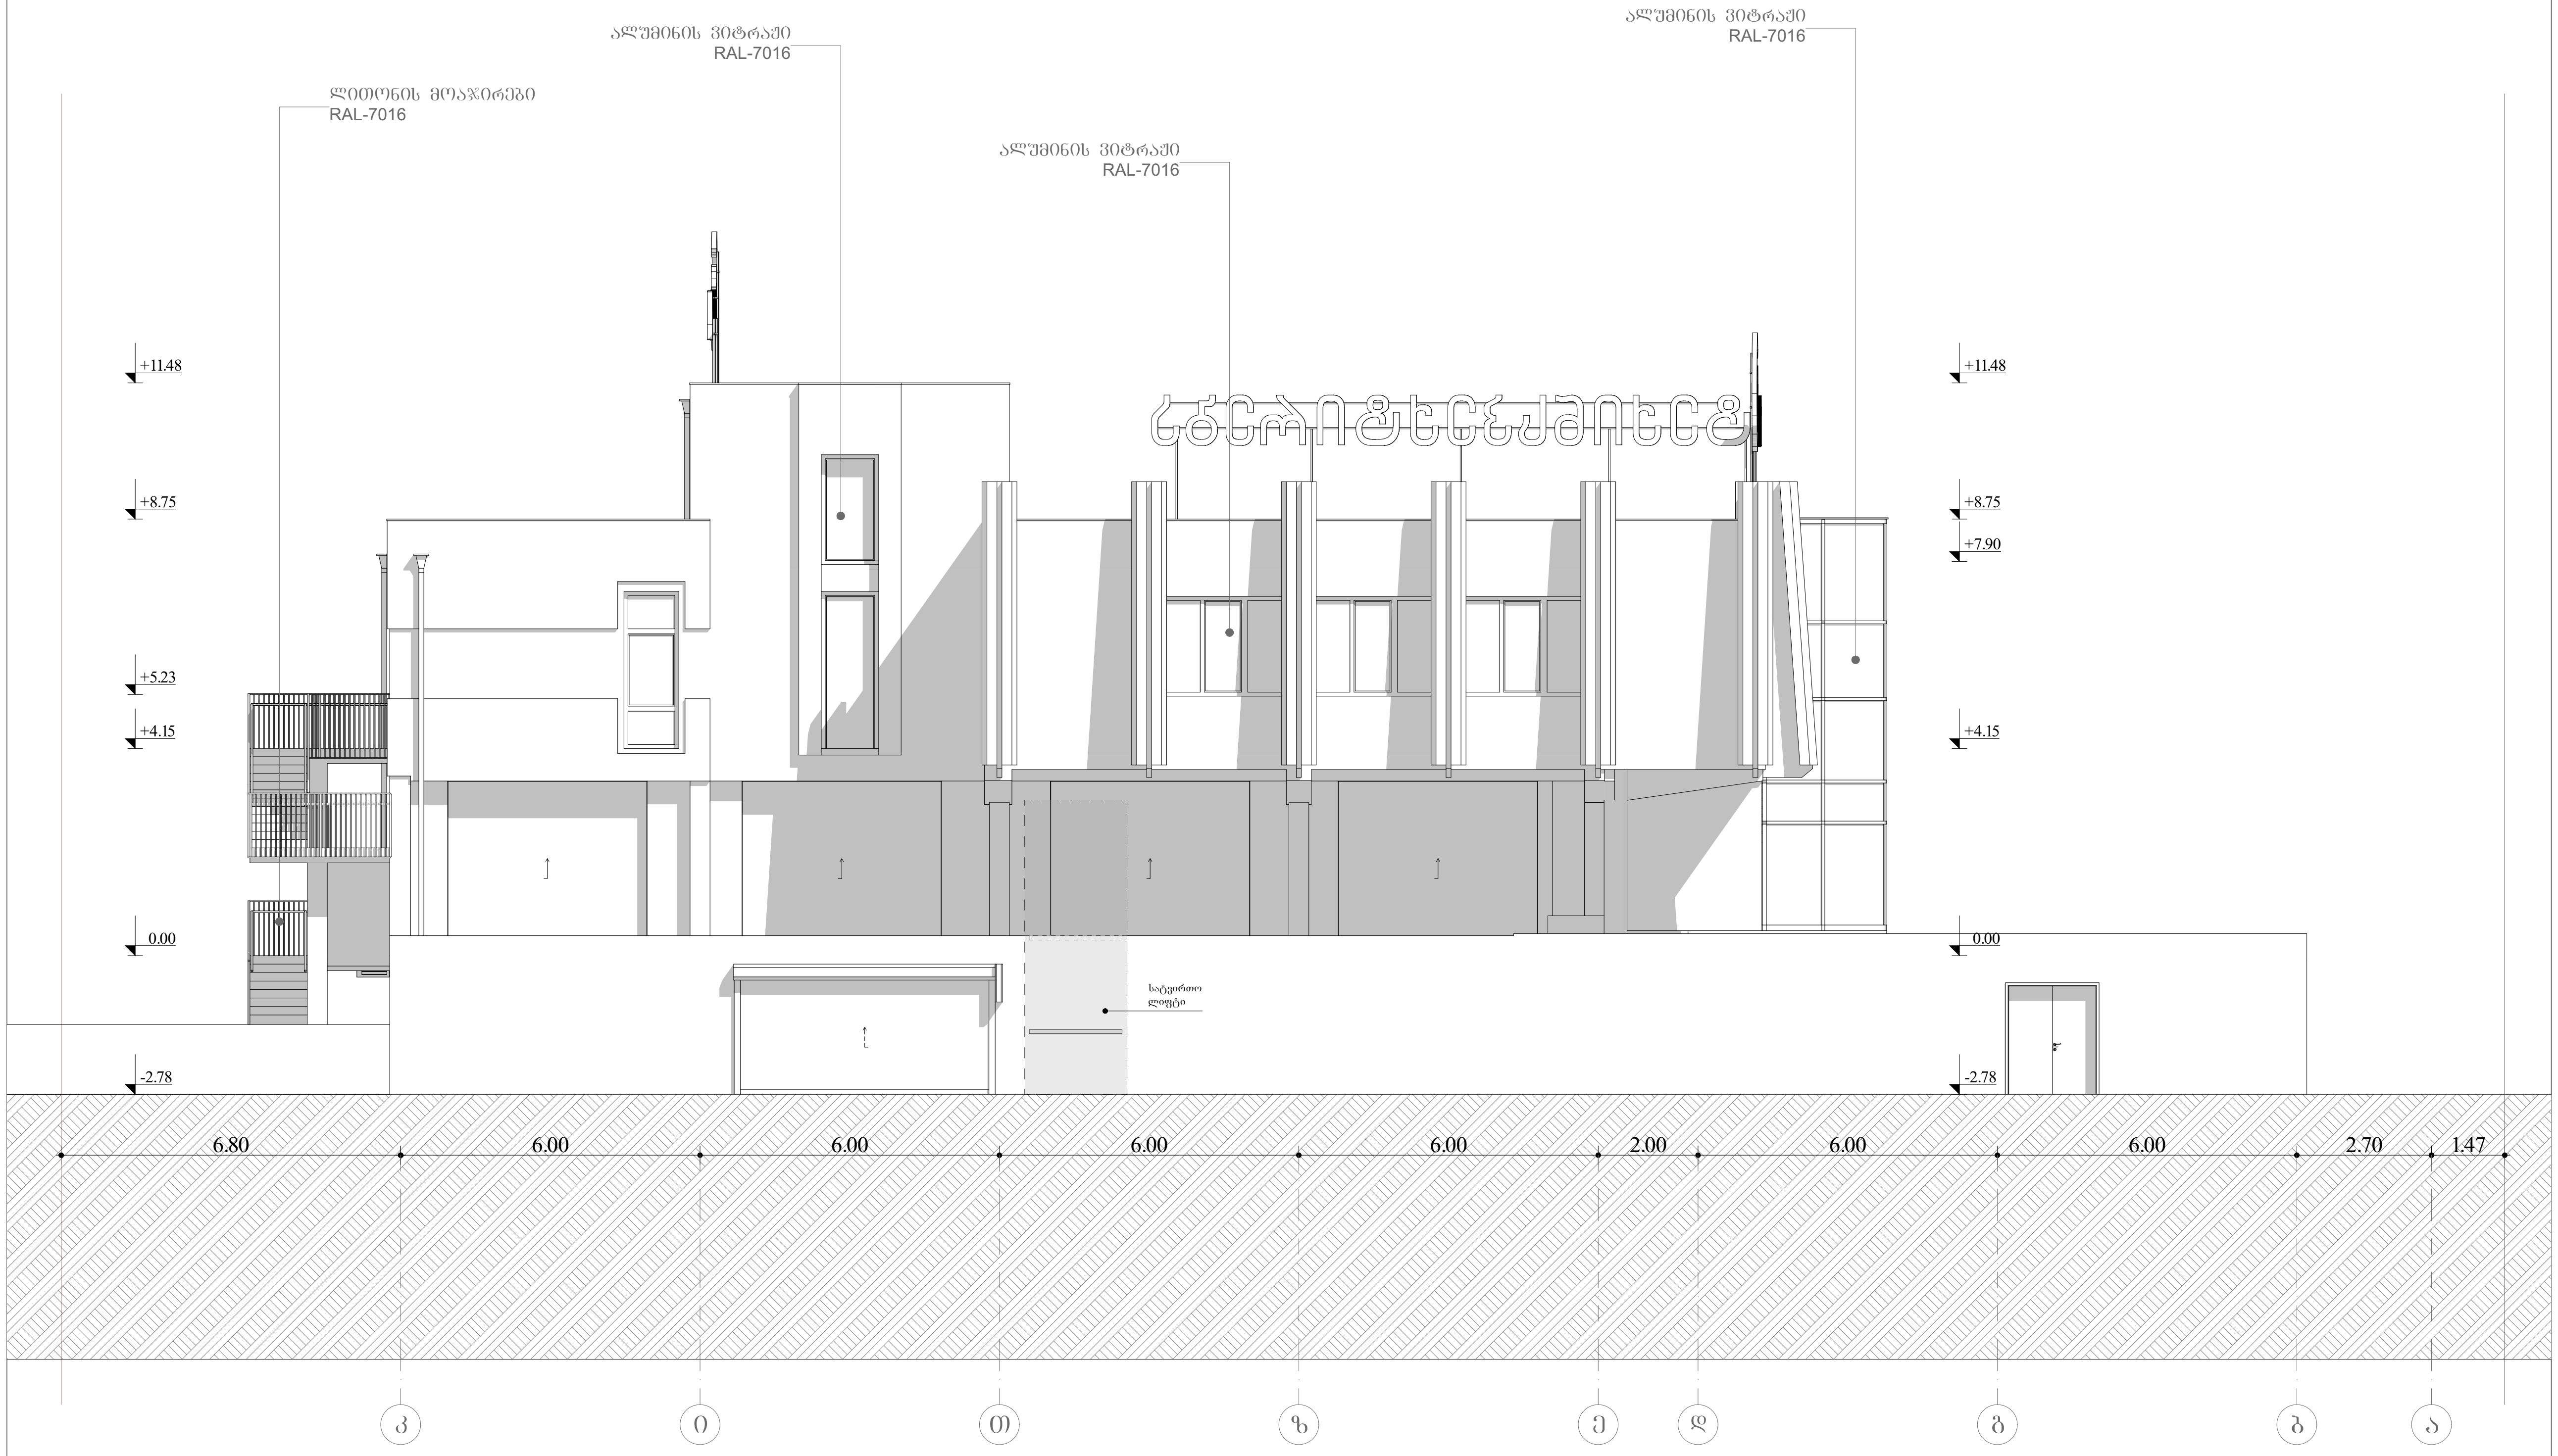

შპს "A 3" ზუგდიდის ქუჩა №78
საქართველო, თბილისი

დამკვეთი: სს გრინვეი საქართველო
404867006

მისამართი:

ქ. თბილისი, ქუჩა უნივერსიტეტის, №6
საკ.კოდი №01.14.06.008.027

შენიშვნა:

ტექ.ეკონომიკური მაჩვენებლები:

პროექტის დასახელება:

ავტოსატრანსპორტო საშუალების
პერიოდული ტექნიკური
ინსპექტირების ცენტრი

დირექტორი:	ლ. ძაგნიძე
ავტორი, არქიტექტორი:	ს. სანოძე
შეასრულა:	ს. სანოძე

ფასადი კ-ა

3 ფორმატი

მასშტაბი 1:150