









ფასადი 1-4

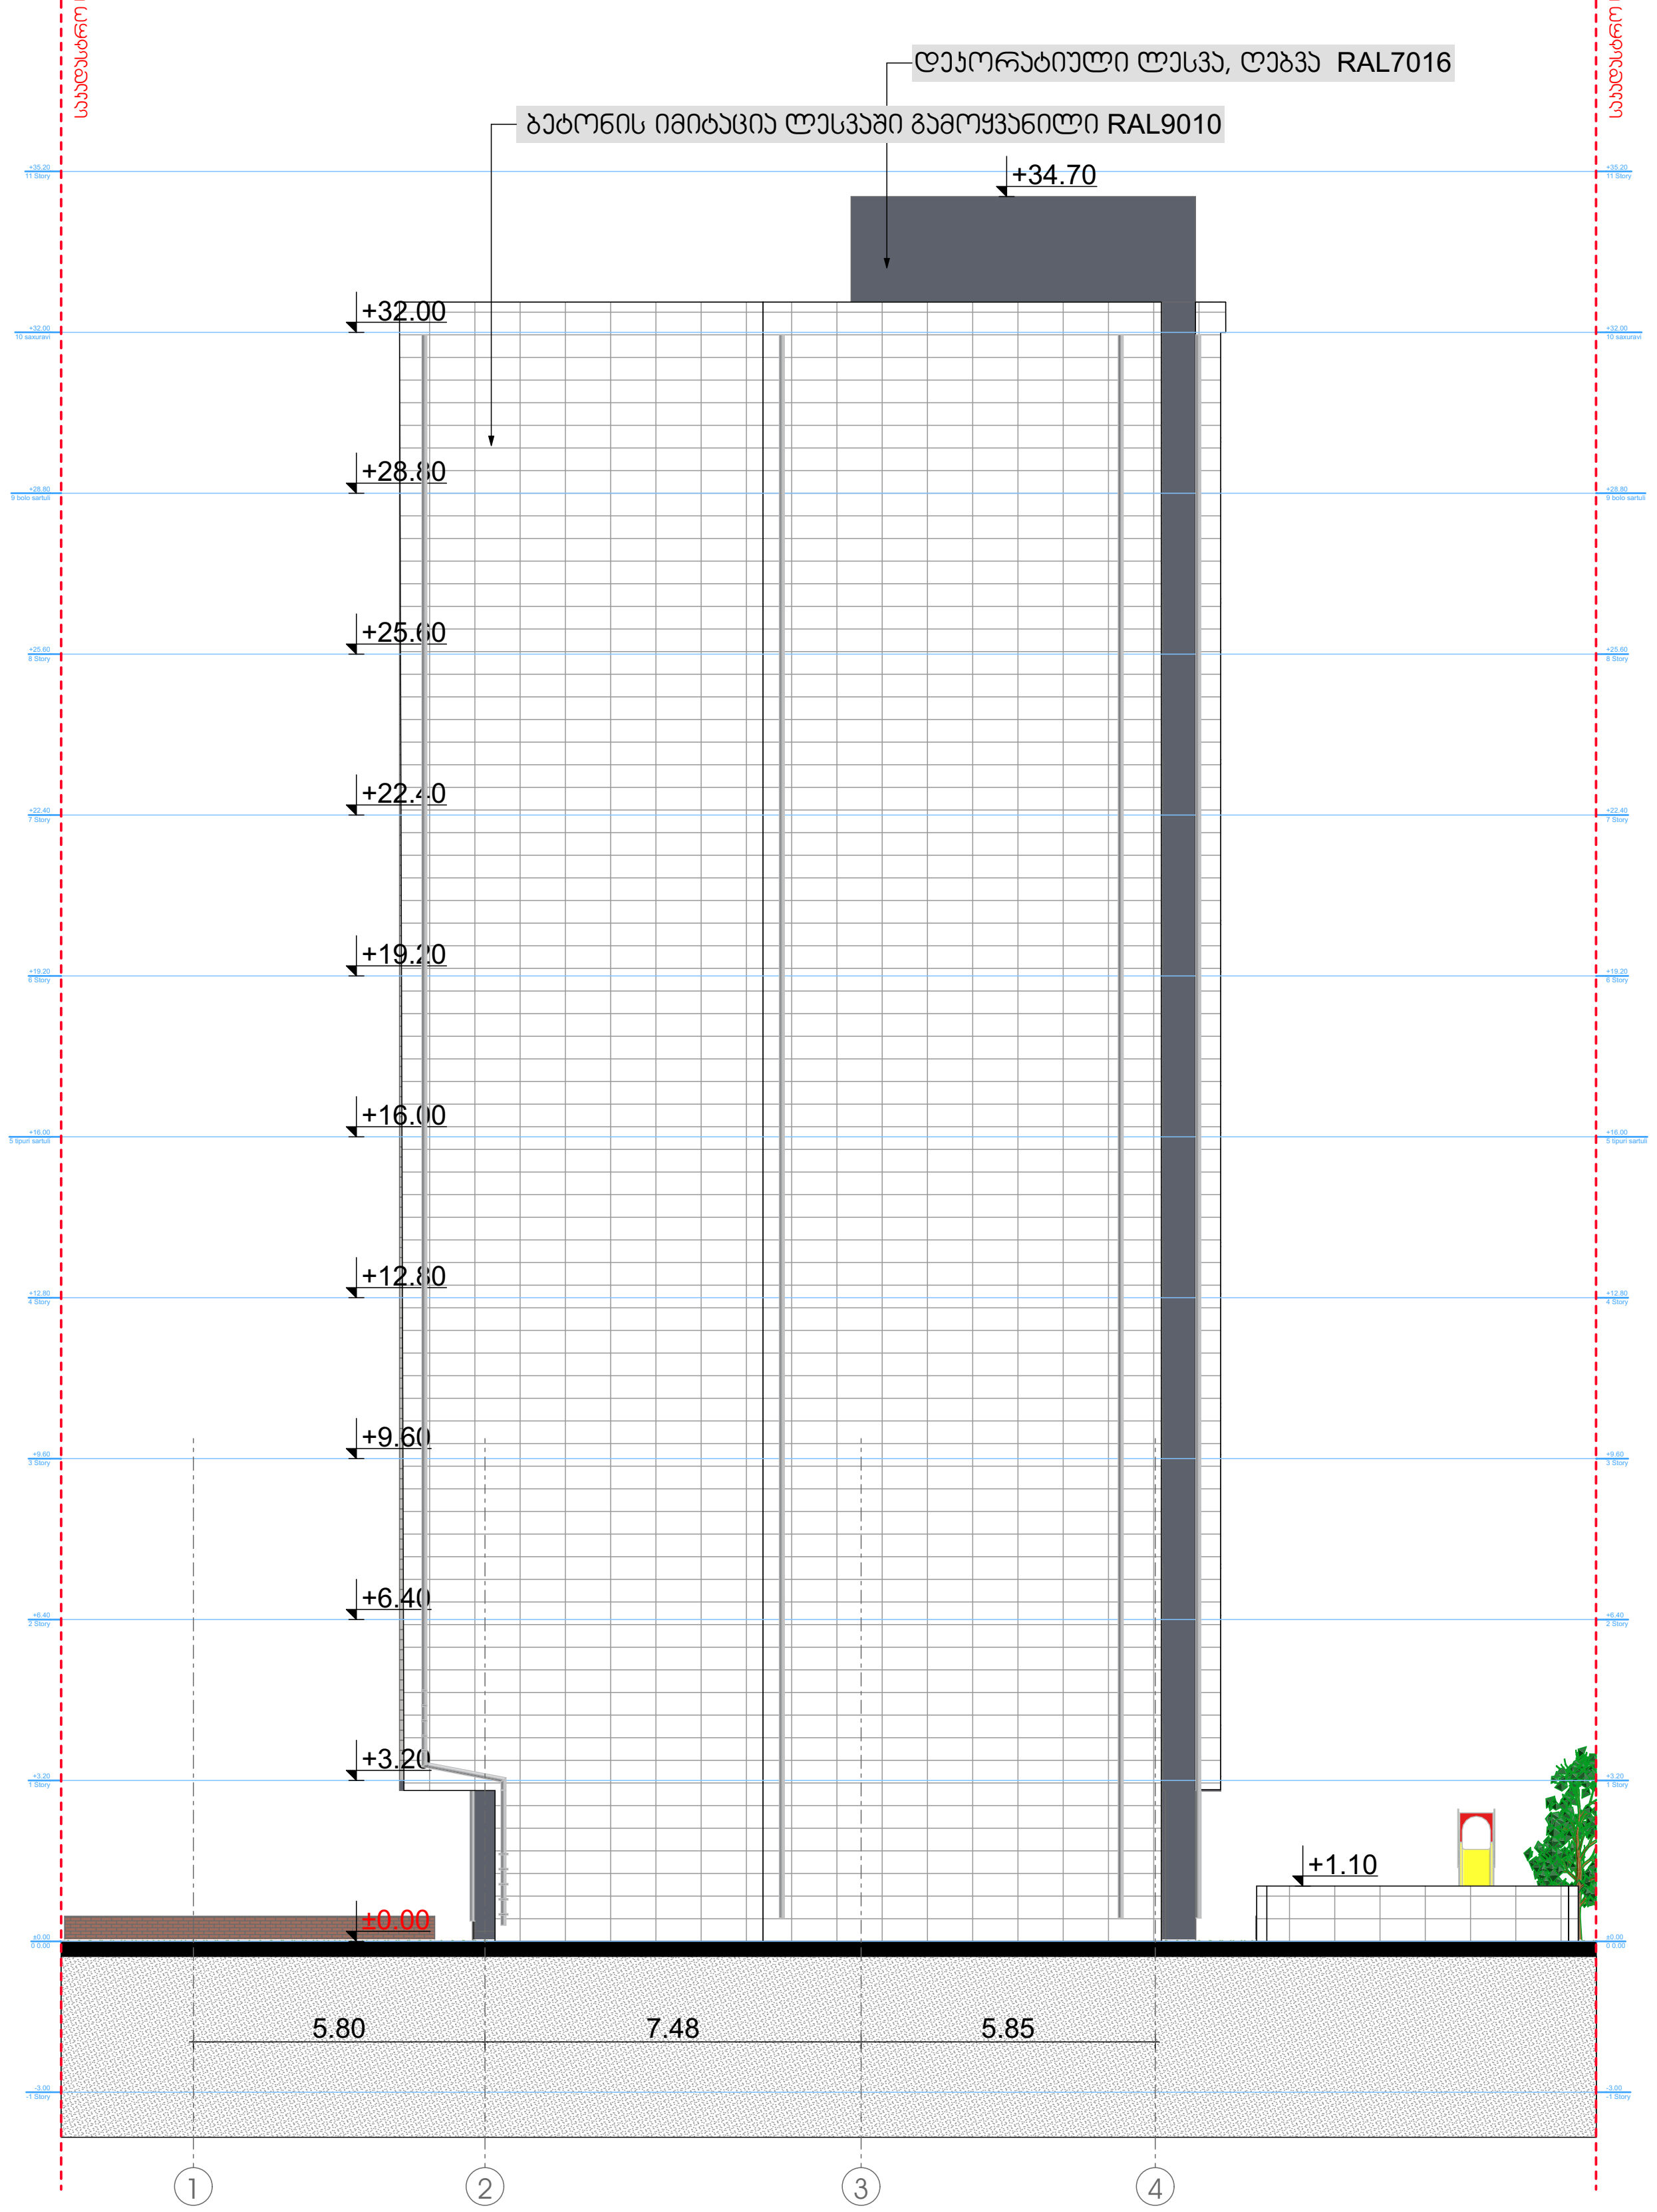

ფასადი 4-1

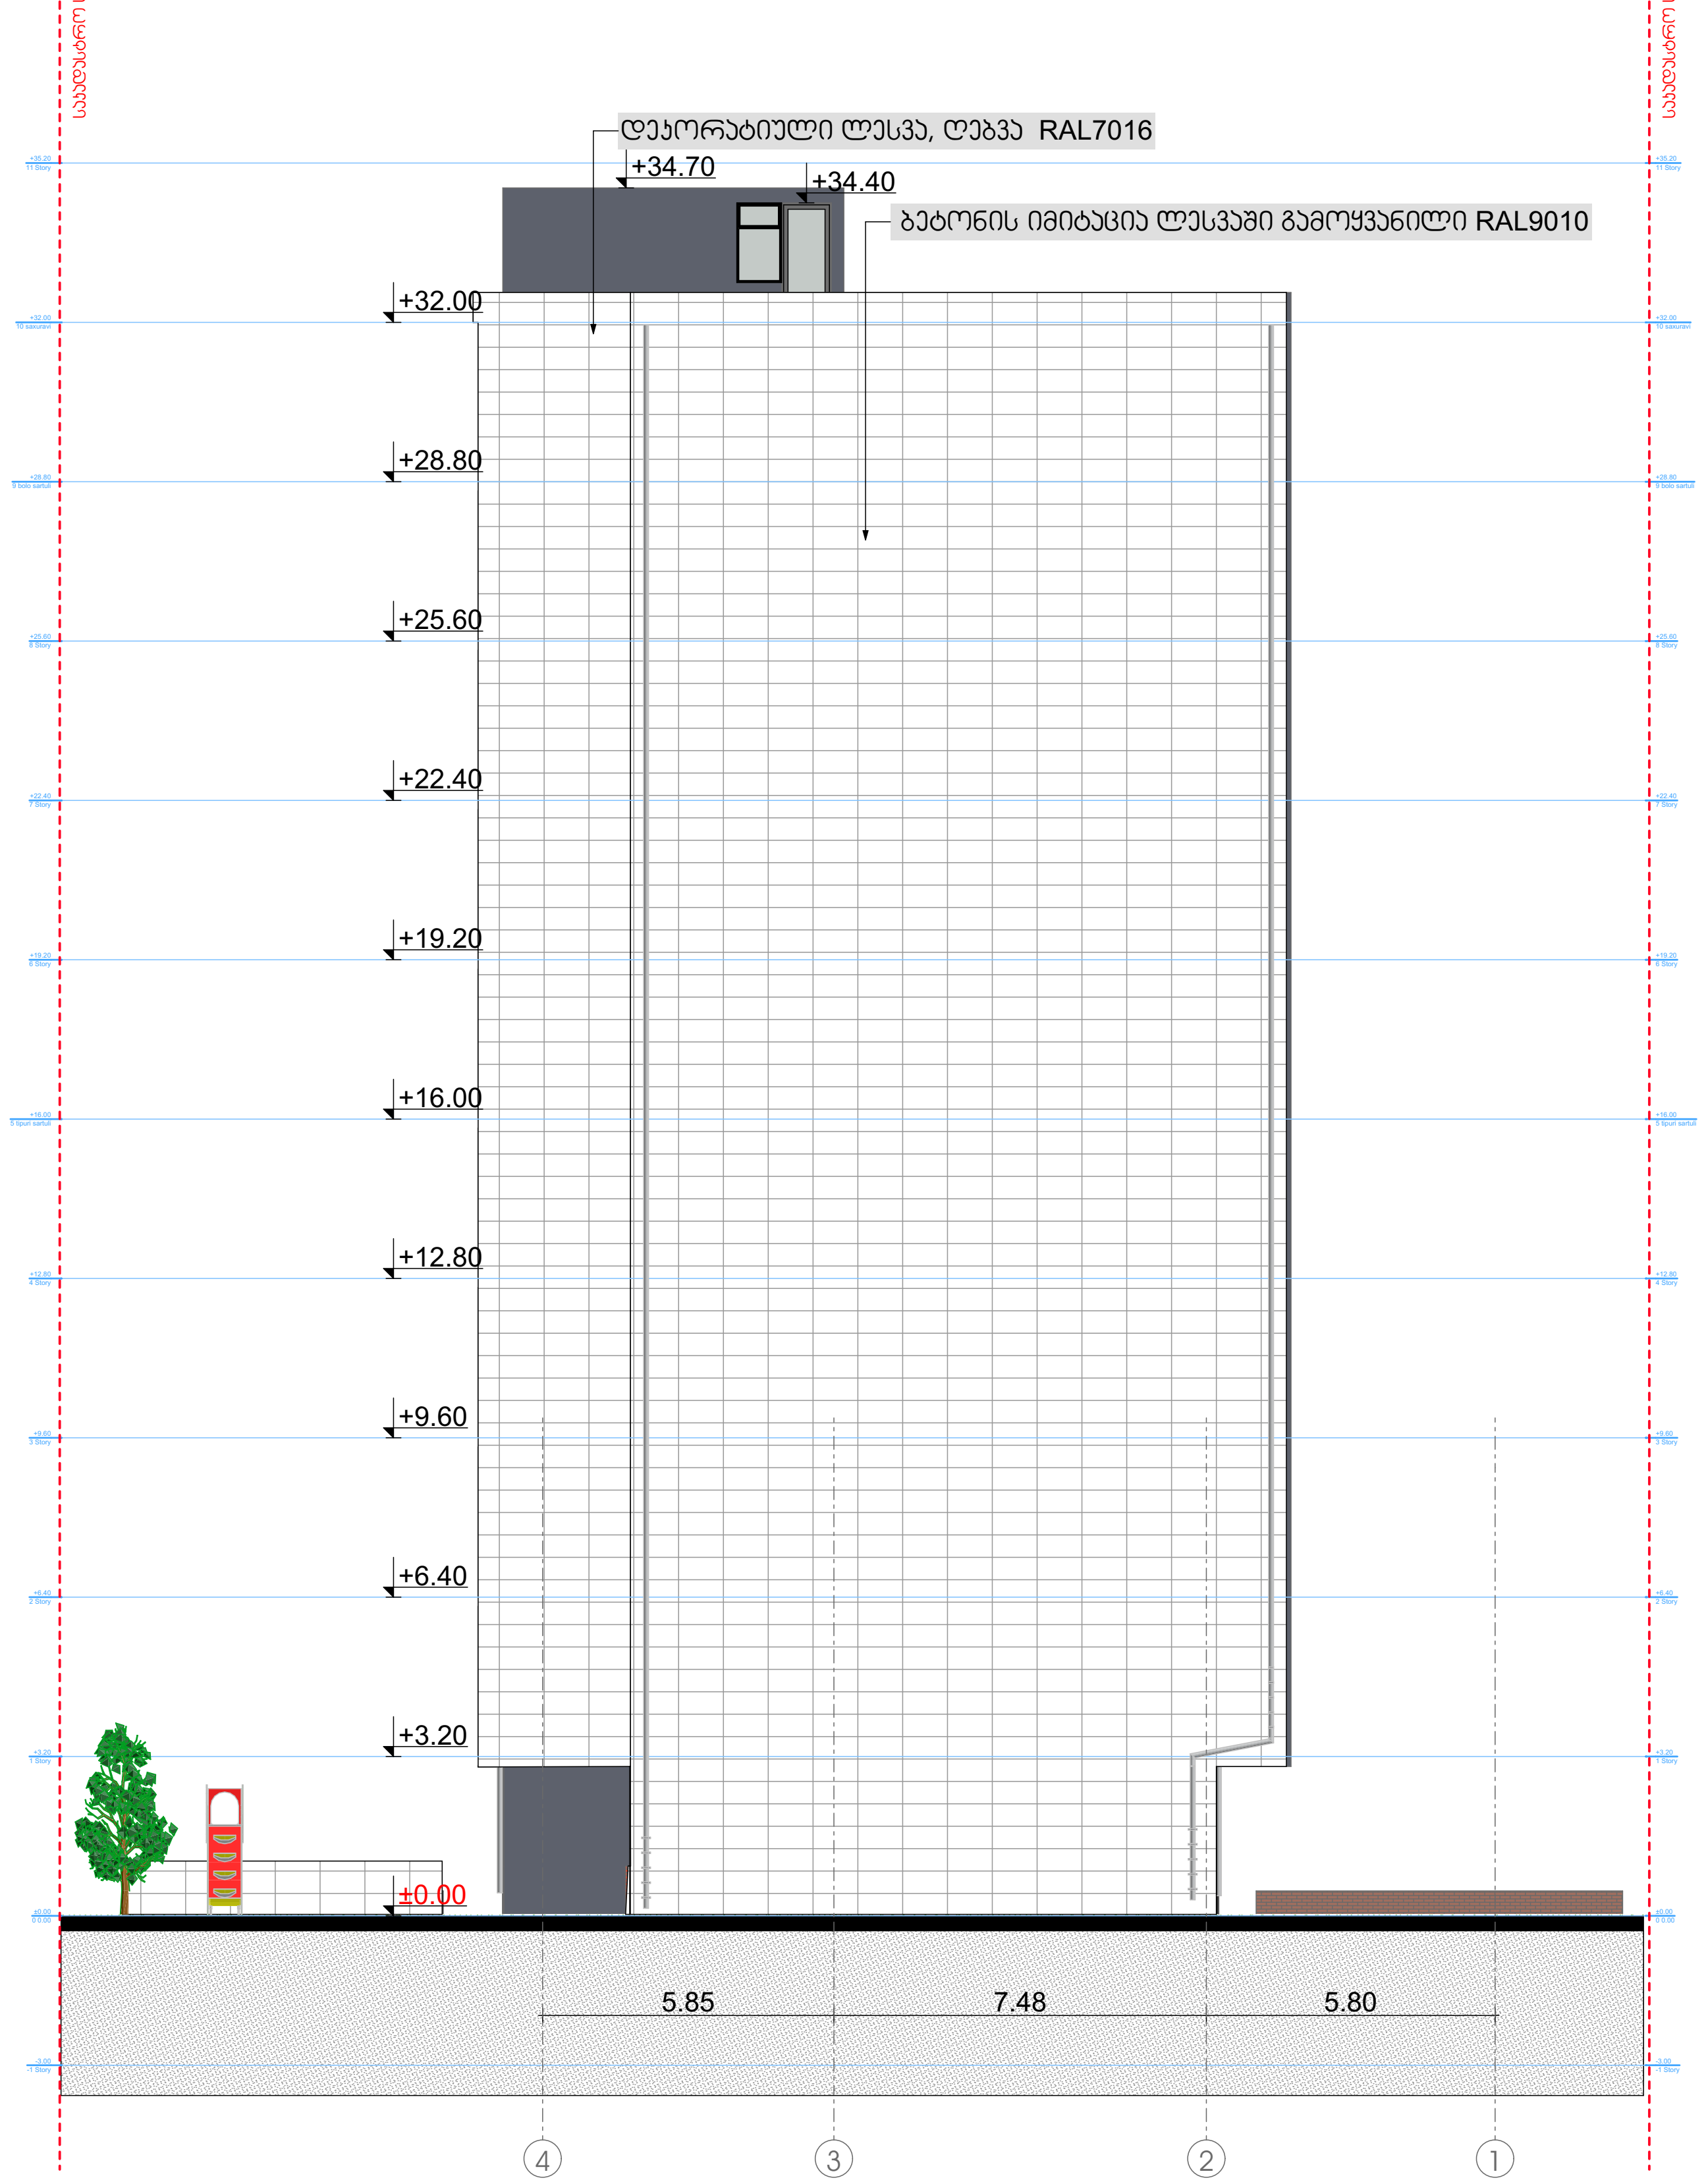

მის: ქ. თბილისი,
ს.ჯანდელაკის ქ. №3
საფოსტო ინდექსი: 0160
ტელ: (995 32) 237 30 50
ელ-ფოსტა:
xyz.ge@yahoo.com

xyzge

დირექტორი	შ. ლეკიაშვილი	
პრ. მთ. არქ	შ. ლეკიაშვილი	
არქიტექტორი	თ. გველესიანი	
შეამოწმა	შ. ლეკიაშვილი	

პროექტის სახელწოდება

მრავალბინიანი საცხოვრებელი სახლი
ქ.თბილისი დასახლება ვაზისუბანი,
III მ/რ IIკვარტალი

არქიტექტურული ნაწილი	ფურც .	ფ-ბი მასშტაბი
ფასადი		1 : 200
	სტადია	მ