
ი.მ. ლაშა ჯამბაზიშვილი

ქ. თბილისი, იუმაშევის ქ. №19-ის მიმდებარედ, ნაკვეთი 04/153 (ს/კ: 01.19.26.004.458)
მეს. შპს. "ჯორჯიან რეფიდ სოლუშენს" (ს/კ 402026482) საკუთრებაში არსებული 13249 კვ.მ. არასახფლო-სამეურნეო დანიშნულების მიწის ნაკვეთის და მისი მიმდებარე ტერიტორიის ტოპოგრაფიული

გეგმა

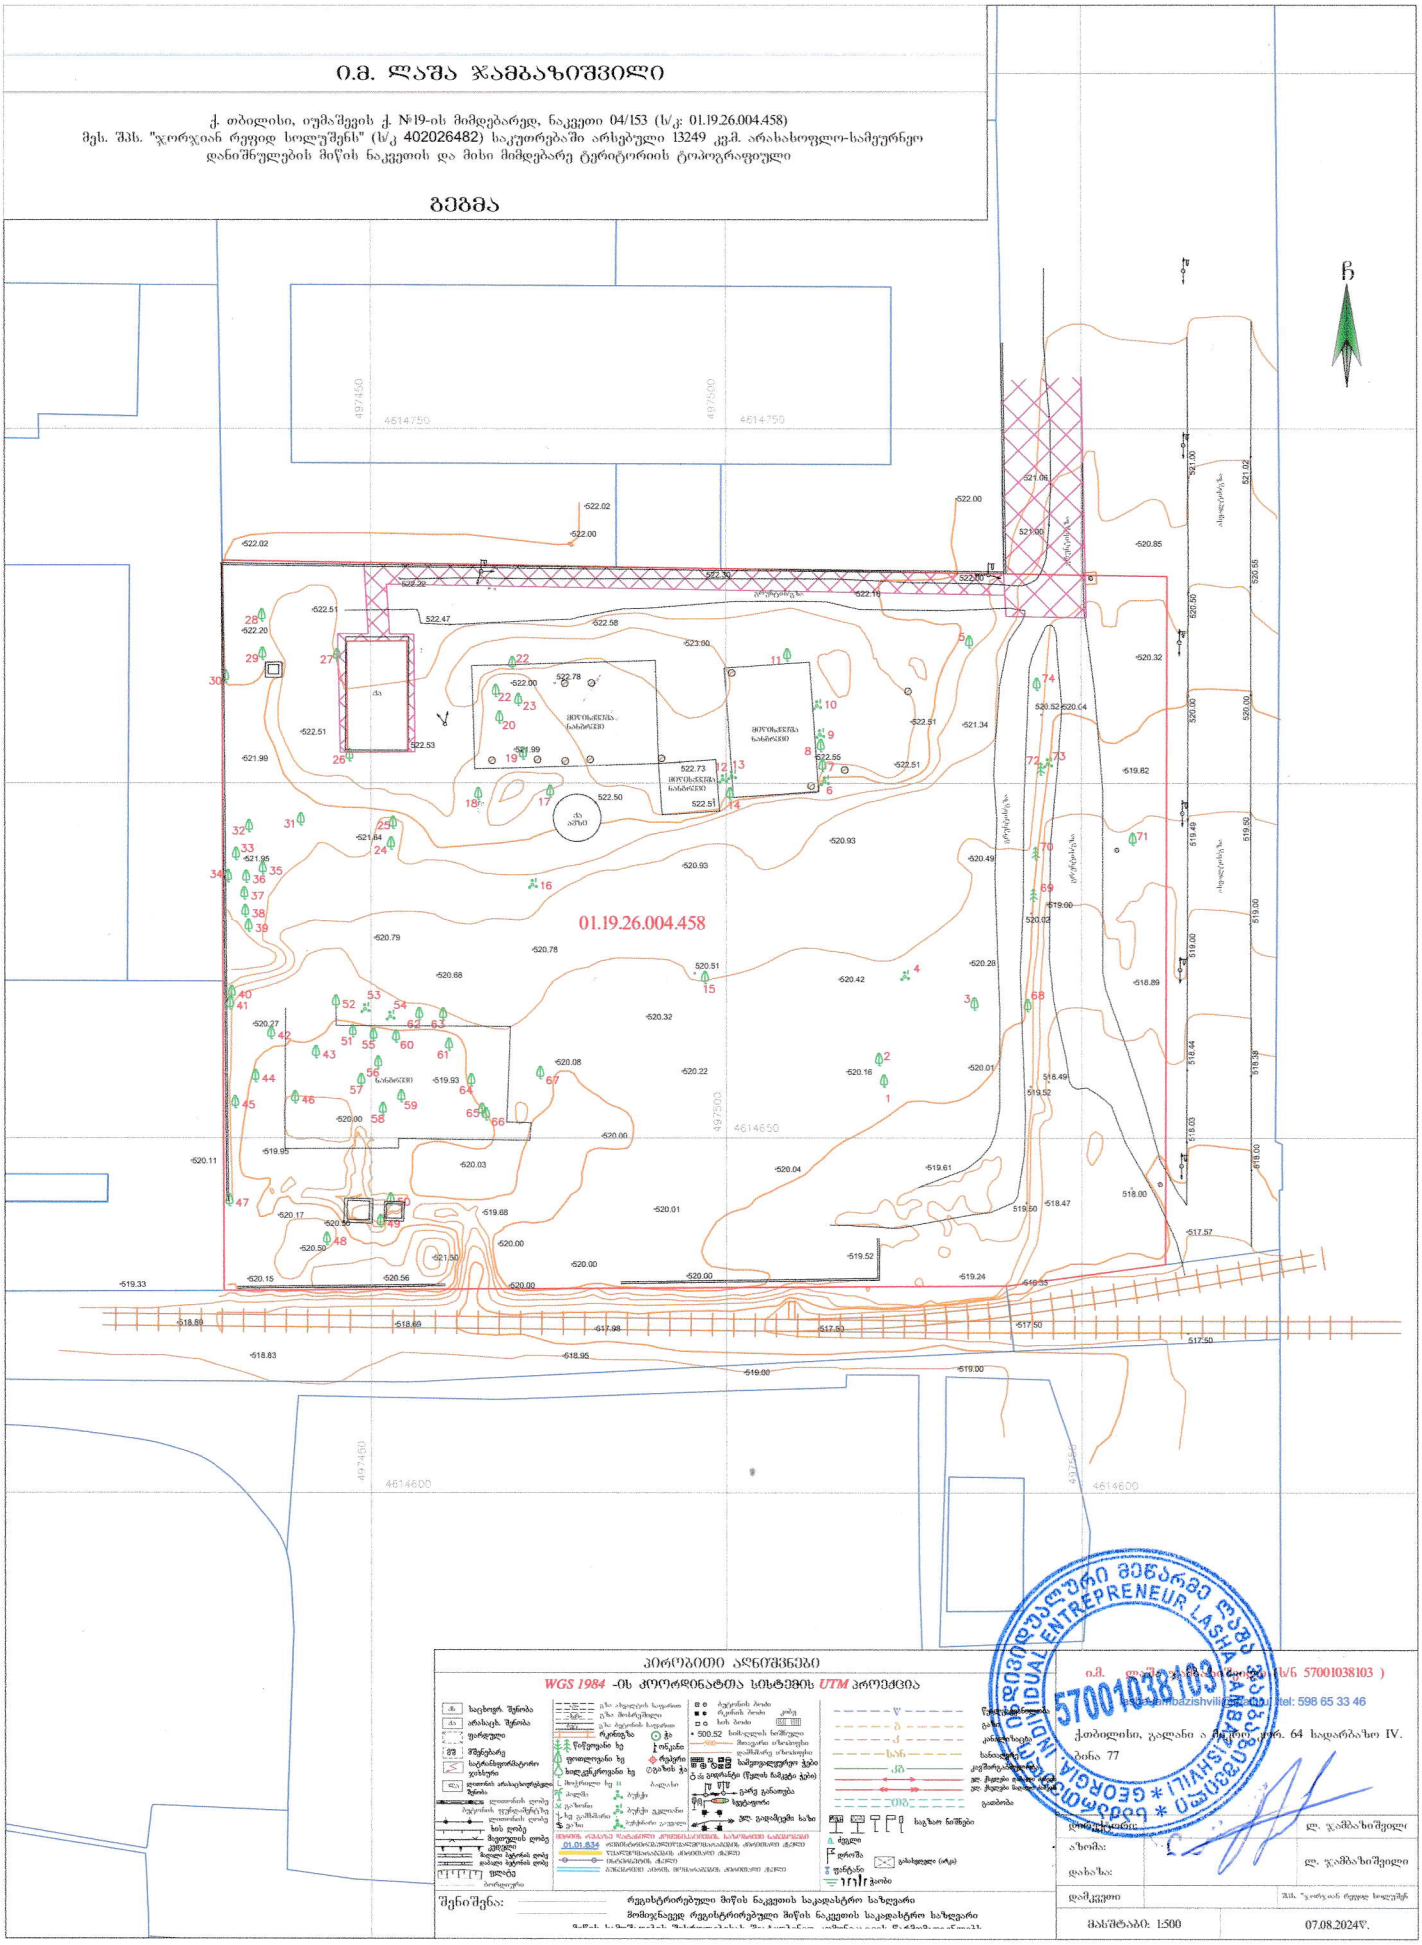

პირობითი აღნიშვნები

WGS 1984 -ის კოორდინატთა სისტემის UTM პროექცია

შენიშვნა: რეგისტრირებული მიწის ნაკვეთის საკადასტრო საზღვარი
მომიჯნავედ რეგისტრირებული მიწის ნაკვეთის საკადასტრო საზღვარი

დამკვეთი:	ლ. ჯამბაზიშვილი
ავტორი:	ლ. ჯამბაზიშვილი
დამკვეთი	შპს. "ჯორჯიან რეფიდ სოლუშენს"
მასშტაბი: 1:500	07.08.2024წ.

ი.მ. ლაშა ჯამბაზიშვილი (ს/ნ 57001038103)
ქ.თბილისი, გალაქტიონ ტაბიძის ქუჩა №64 ბინა 77
Tel: 598 65 33 46

INDIVIDUAL ENTREPRENEUR LASHA JAMBAZISHVILI * GEORGIA * 57001038103