ფრაგმენტი ა-ე ფასადის

ა.პ. №	ნახ. №
	A-3

პროექტის ავტორი	ა. კოპალიანი
პროექტის ხელმძღვანელი	
პროექტის მთავარი ინჟინერი	
პროექტის ინჟინერი	
პროექტის ინჟინერი	
პროექტის

ფასადის ტ-ე ფრაგმენტი

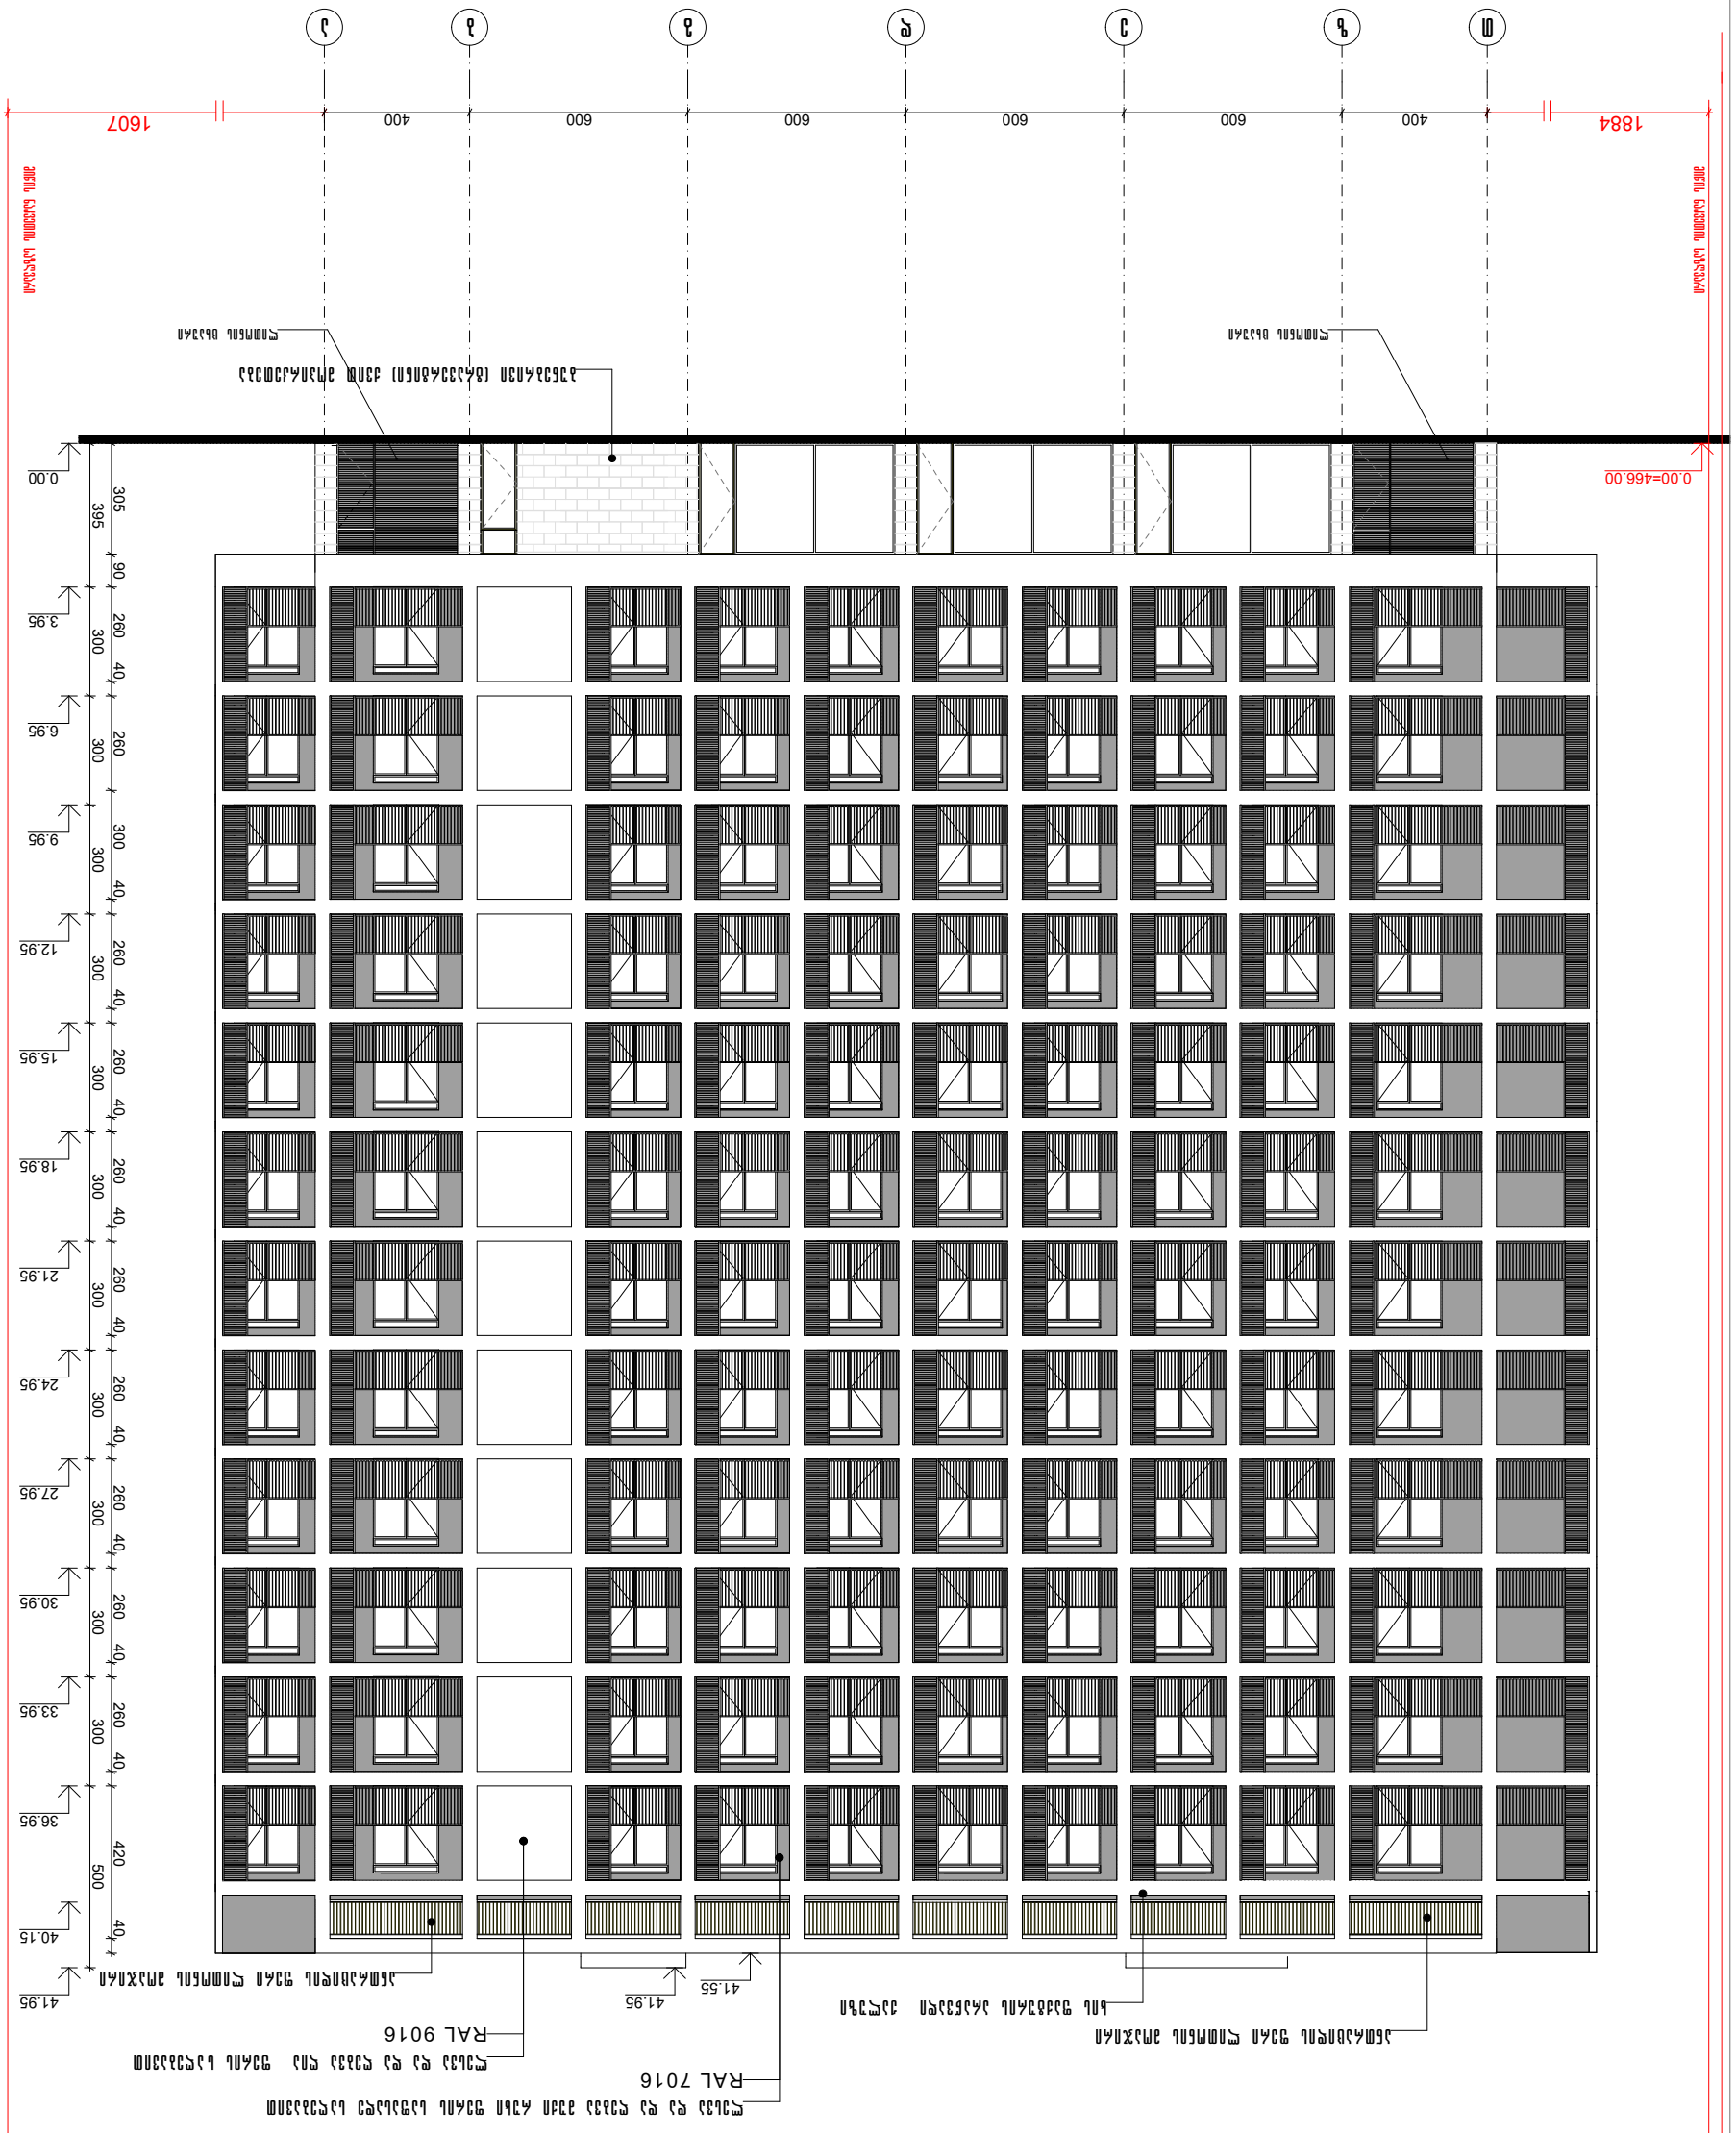
ა
ბ
გ
დ
ე
ვ
ზ
თ
1884
1607
400
600
600
600
600
400
0.00=466.00
0.00
3.95
6.95
9.95
12.95
15.95
18.95
21.95
24.95
27.95
30.95
33.95
36.95
40.15
41.95
41.55
41.95
305
395
90
260
300
40
260
300
300
40
260
300
40
260
300
40
260

ფასადის ჭრილი 1-4 მასშტაბი

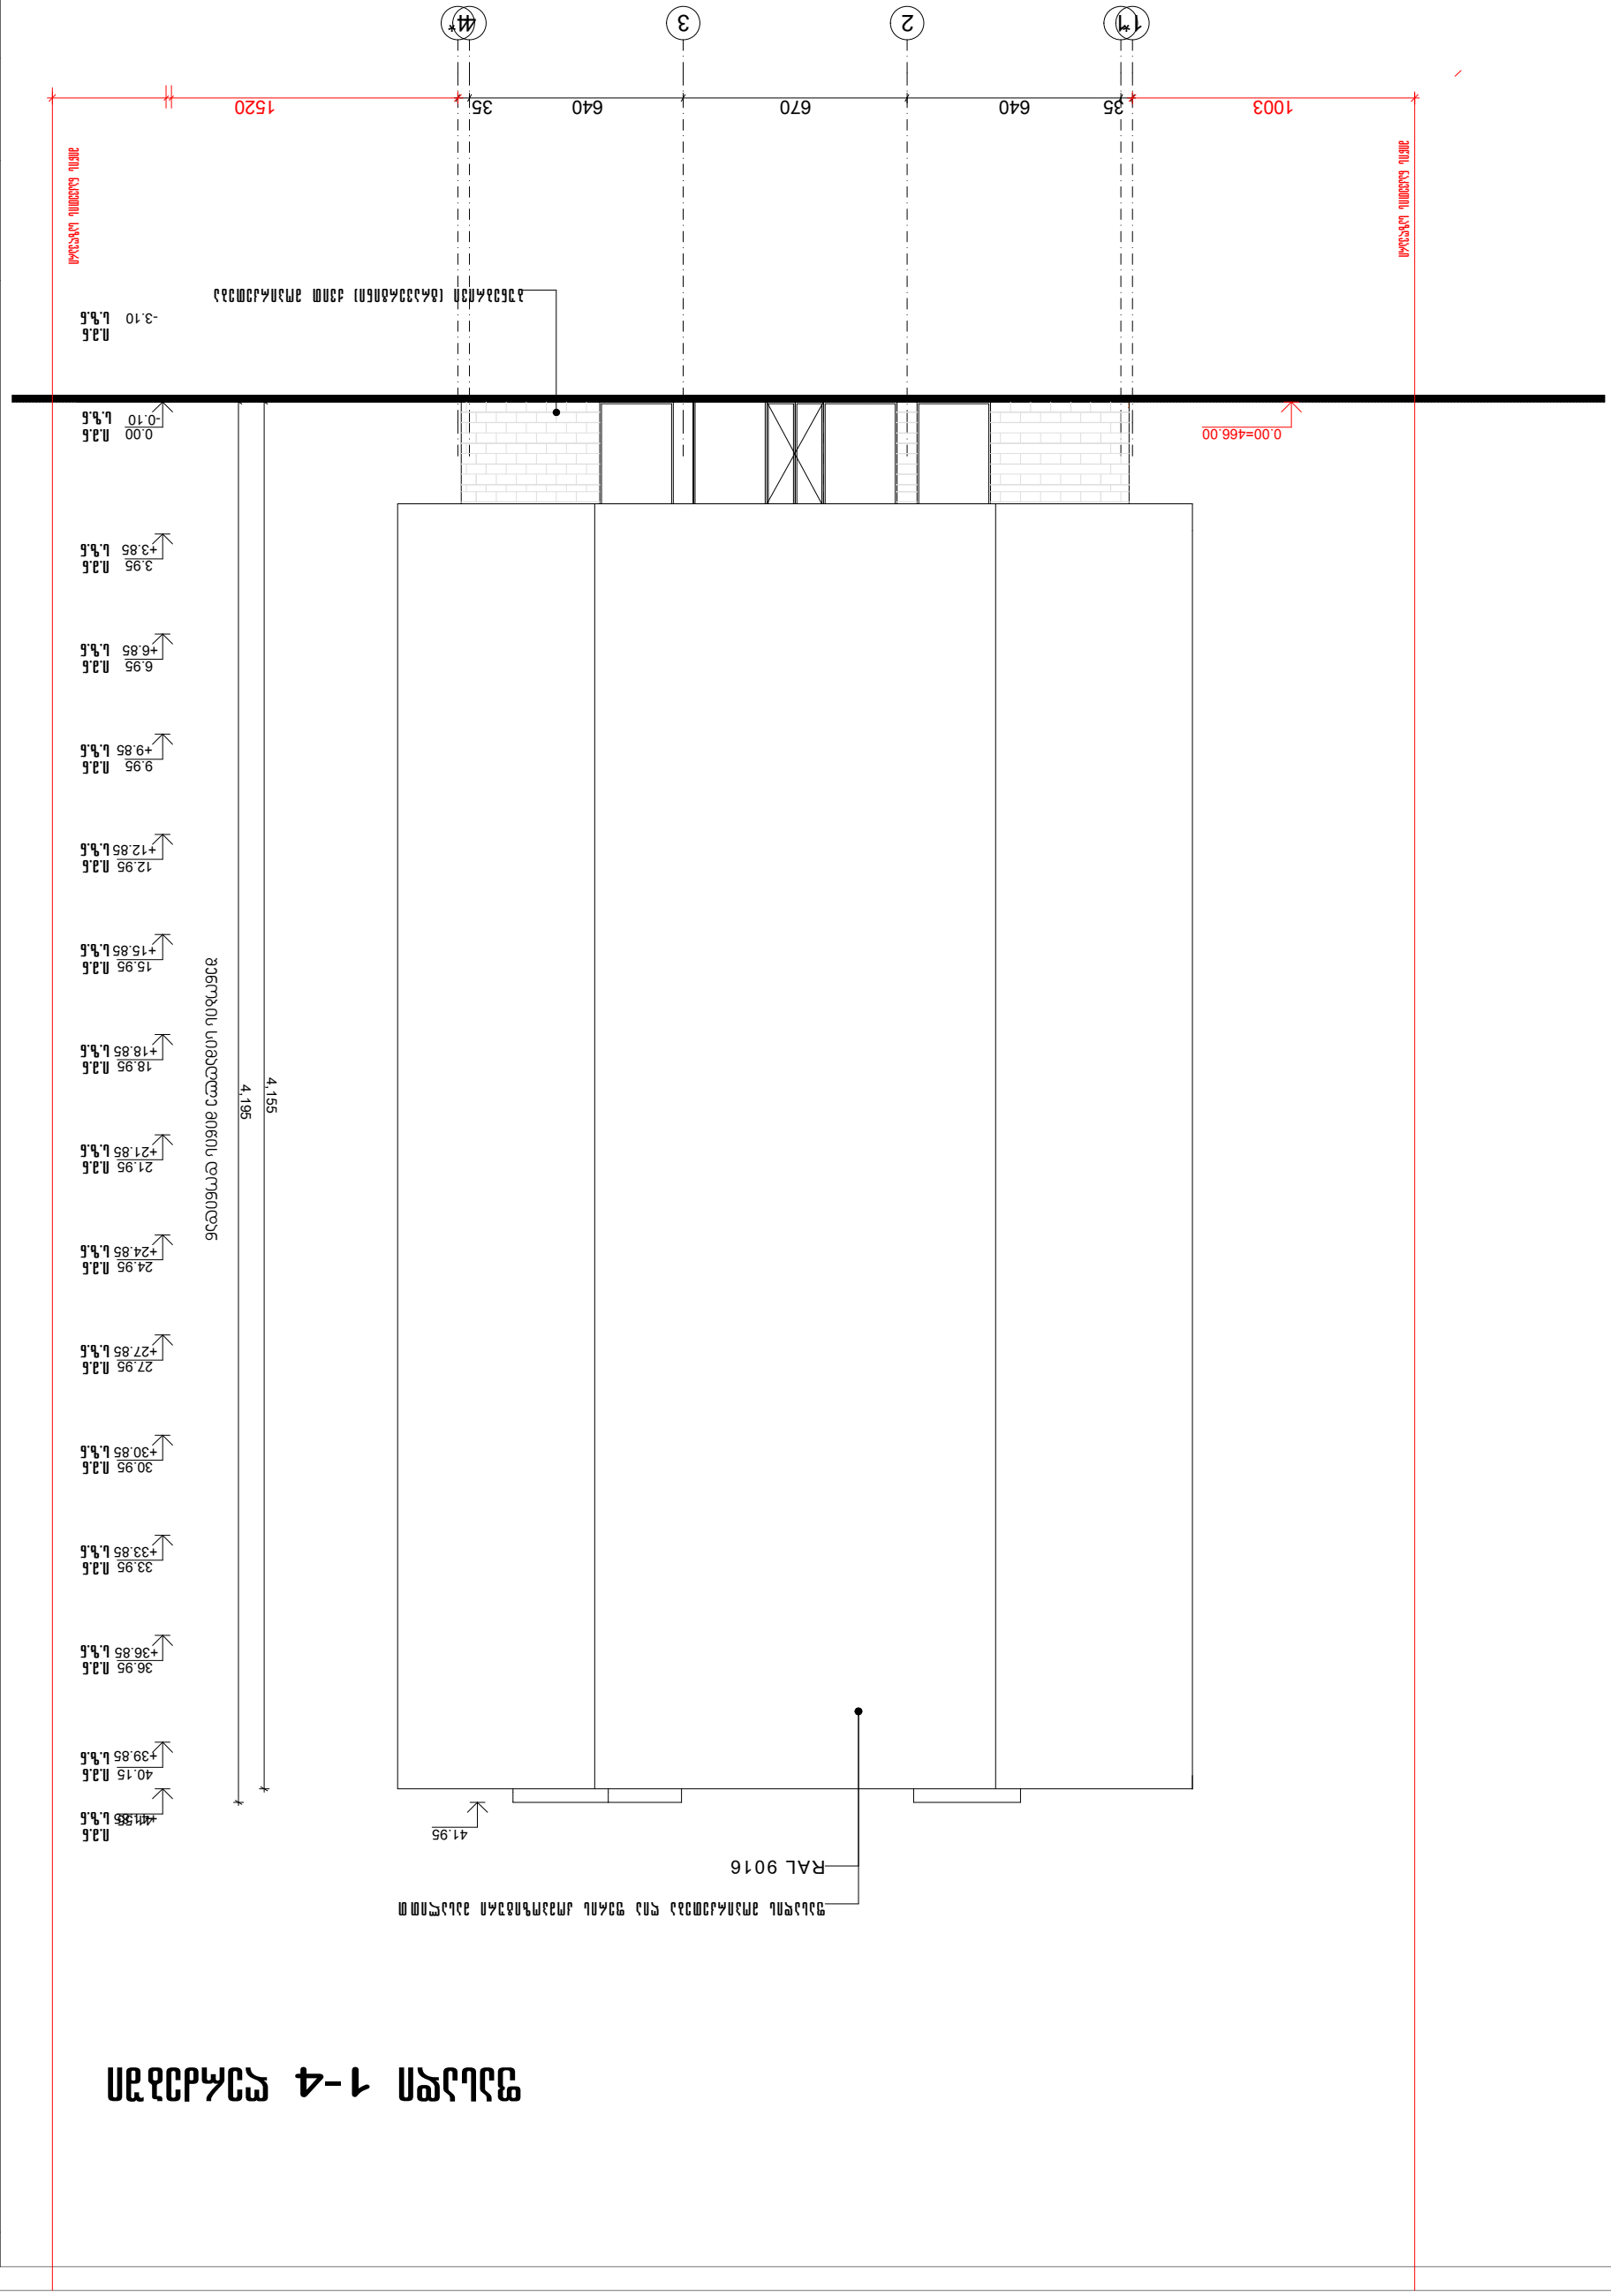

ა. კ.	ნახ. №
A-3	

1. ზომები მოცემულია მილიმეტრებში, ნიშნულები მეტრებში.

ლ/ქ:01.11.05.029.506

ნახაზის დასახელება

ფასადის ჭრილი

პროექტის სტადია

ტექნიკური პროექტი

ობიექტის მისამართი

ქ. თბილისი, ვაკის რაიონი, ი. ჭავჭავაძის გამზირი №

ავტორები

ნახაზის დასახელება

ფასადის ჭრილი



RAL 9016






























