ქალაქ თბილისის მუნიციპალიტეტის მერია
შპს თბილსერვის ჯგუფი
TBILISI MUNICIPALITY CITY HALL
TBILSERVICE GROUP LTD

წერილის ნომერი: **62-01221801235**
თარიღი: **29/06/2022**

ადრესატი: შპს ახალი თბილისი
საიდენტიფიკაციო ნომერი: 404501142
მისამართი: ქალაქ თბილისი, ქერჩის ქუჩა #6

შ.პ.ს “თბილსერვის ჯგუფში” შემოსული თქვენი განცხადების პასუხად გაცნობებთ, რომ ქ. თბილისში რიცხულ მიწის ნაკვეთზე, რომლის საკადასტრო კოდია: (01.11.05.029.506) გარე განათების ხაზობრივი ნაგებობა (01.00.130) არ ფიქსირდება (გარე განათების ხაზობრივი ნაგებობა განთავსებულია ნაკვეთის საზღვრებს გარეთ). აქედან გამომდინარე შ.პ.ს. “თბილსერვის ჯგუფი”-ს გარე განათების სამსახური წინააღმდეგი არ არის აწარმოოთ პროექტით დაგეგმილი სამშენებლო სამუშაოები.

ვეფხვია ბაძაღუა

შპს "თბილსერვის ჯგუფი"-დირექტორის მოადგილე (გარე განათების დარგში)

გამოყენებულია კვალიფიციური ელექტრონული ხელმოწერა/ ელექტრონული შტამპი

№ GG22-0638221 D 13 05 2022

შპს „ახალი თბილისი“
მისამართი: ქერჩის ქუჩა #6
ტელეფონი: 595 18 01 05

შპს „ჯორჯიან უოთერ ენდ ფაუერმა“ (შემდგომში „კომპანია“) განიხილა თქვენი განცხადება („კომპანიაში“ რეგისტრირებული IN22-0634294, დათარიღებული 03/05/2022წ.) ქერჩის ქუჩა #6-ში (ს/კ 01.11.05.029.506) საცხოვრებელი კორპუსის მშენებლობის გენ. გეგმის შეთანხმების შესახებ.

გაცნობებთ, რომ თქვენს მიერ წარმოდგენილი გენ. გეგმა შეთანხმებულია „კომპანიის“ შესაბამის სამსახურთან. „კომპანია“ არ არის წინააღმდეგი განახორციელოთ სამშენებლო სამუშაოები წარმოდგენილი გენ. გეგმის შესაბამისად.

ასევე გაცნობებთ, რომ საპროექტო ტერიტორიაზე შესაძლებელია გადიოდეს კერძო მფლობელობაში არსებული წყალსადენ-წყალარინების ქსელები, რომელთა შესახებ „კომპანია“ ინფორმაციას არ ფლობს.

ქსელის დაზიანების თავიდან აცილების მიზნით, სამუშაოების დაწყების წინ გთხოვთ, დაუკავშირდეთ „კომპანიის“ წარმომადგენელს: გლდანი-ნაძალადევის ბიზნეს ცენტრის მენეჯერი გიორგი ჯანიაშვილი. ტელ: 577 15 10 51.

დანართი: საპროექტო დოკუმენტაცია - 1 (ერთი) ფურცელი

პატივისცემით,

გიორგი სვანიშვილი
კომერციული დირექტორი

შემსრულებელი: ჯ. ჩაჩხალია; ლ. გაგნიძე
ტელეფონი: 293 11 11 (11 27); (21 02)

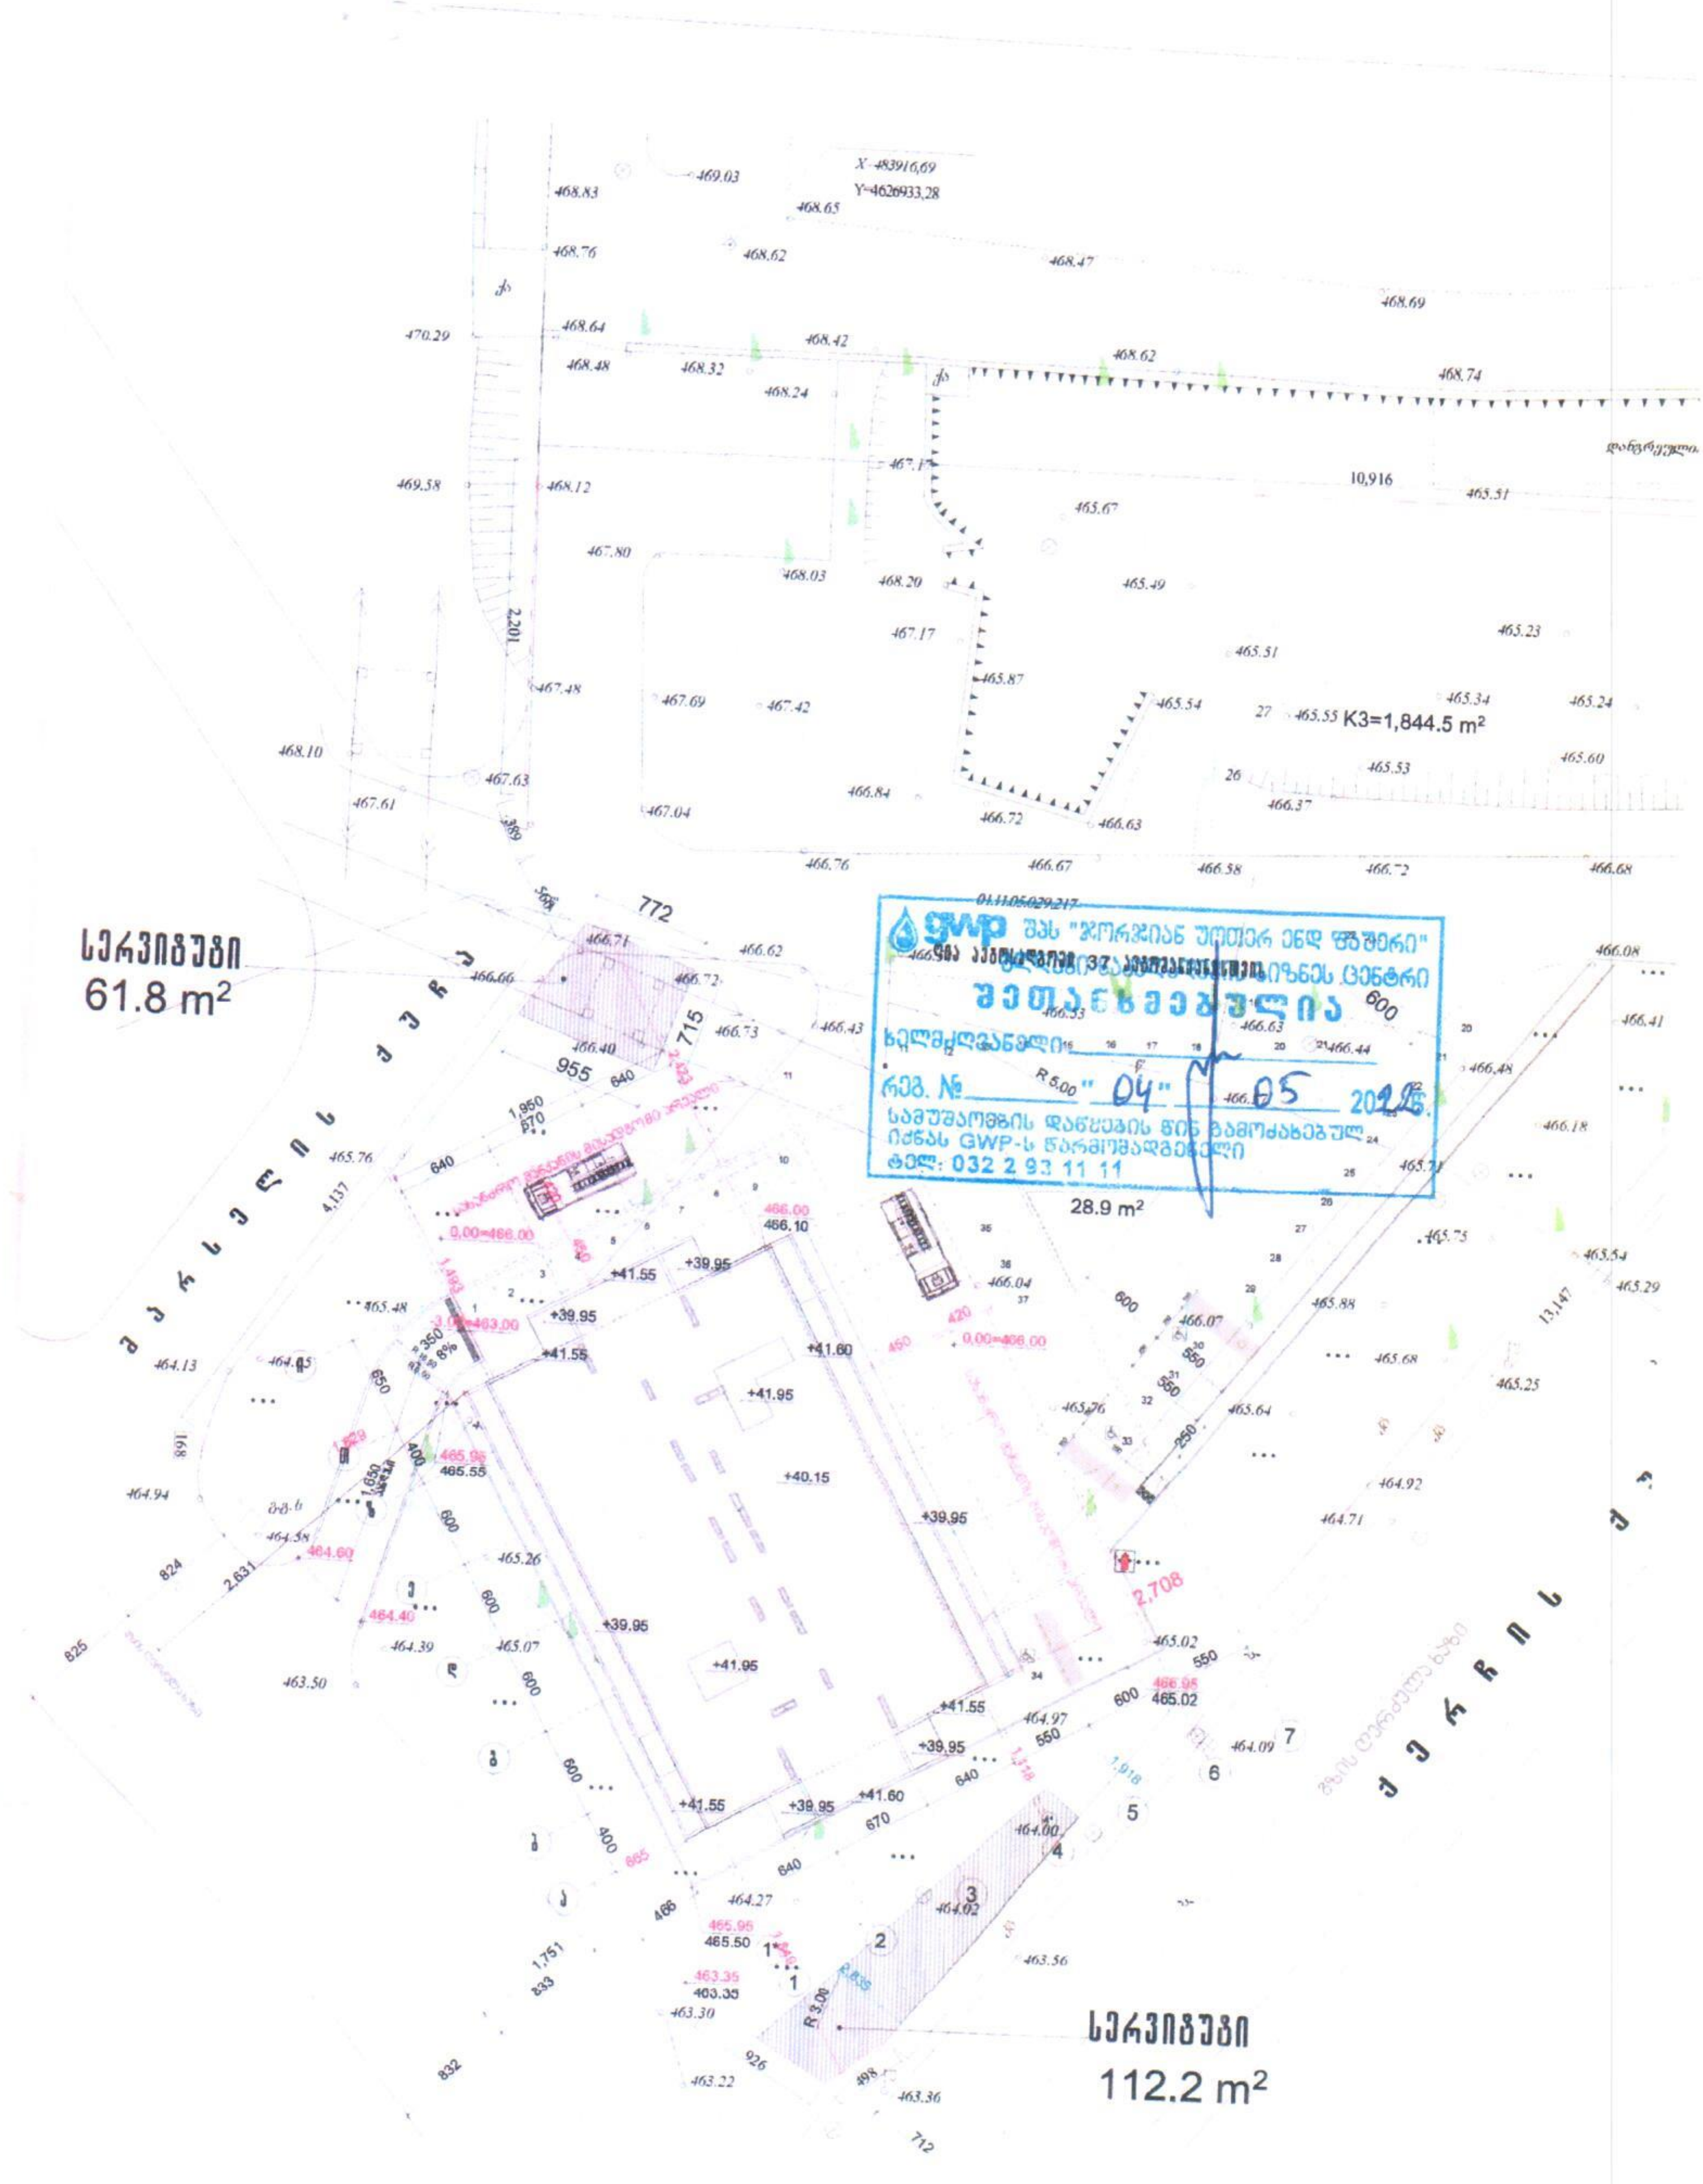

სერვიტუტი
61.8 m²
K3=1,844.5 m²
28.9 m²
შპს "ჯორჯიან უოთერ ენდ ფაუერი"
შეთანხმებულია
ხელმძღვანელი
რეგ. №
"04" 05
სამუშაოების დაწყების წინ გამოძახებულ იქნას GWP-ს წარმომადგენელი
ტელ: 032 2 93 11 11
სერვიტუტი
112.2 m²

№ 0622-0660466 D 05 07 2022

შპს „ახალი თბილისი"
მისამართი: ქერჩის ქ. N6
ტელეფონი: 599 74 32 12

ქალბატონო ქეთევან,

შპს „ჯორჯიან უოთერ ენდ ფაუერმა" (შემდგომში „კომპანია") განიხილა თქვენი განცხადება („კომპანიაში" რეგისტრირებული IN22-0657468, დათარიღებული 27/06/2022წ.) ქერჩის ქ. N6-ში საცხოვრებელი კორპუსის მშენებლობის გენ. გეგმის შეთანხმების შესახებ.

გაცნობებთ, რომ თქვენს მიერ წარმოდგენილი გენ. გეგმა შეთანხმებულია „კომპანიის" შესაბამის სამსახურთან. „კომპანია" არ არის წინააღმდეგი განახორციელოთ სამშენებლო სამუშაოები წარმოდგენილი გენ. გეგმის შესაბამისად.

ასევე გაცნობებთ, რომ საპროექტო ტერიტორიაზე შესაძლებელია გადიოდეს კერძო მფლობელობაში არსებული წყალსადენ-წყალარინების ქსელები, რომელთა შესახებ „კომპანია" ინფორმაციას არ ფლობს.

ქსელის დაზიანების თავიდან აცილების მიზნით, სამუშაოების დაწყების წინ გთხოვთ, დაუკავშირდეთ „კომპანიის" წარმომადგენელს: გლდანი-ნაძალადევის ბიზნეს ცენტრის მენეჯერი თორნიკე ჟღენტი. ტელ: 591 10 15 13.

შეთანხმებული საპროექტო დოკუმენტაციის გასატანად მობრძანდით მედია (მზია) ჯუღელის ქ. N10-ში (შპს „ჯორჯიან უოთერ ენდ ფაუერი"-ს სათავო ოფისი), სამუშაო დღეებში 09:00 სთ-დან 18:00 სთ-მდე.

პატივისცემით,

გიორგი სვანიშვილი
კომერციული დირექტორი

შემსრულებელი: ჯ. ჩაჩხალია; ლ. გაგნიძე
ტელეფონი: 293 11 11 (11 27); (21 02)

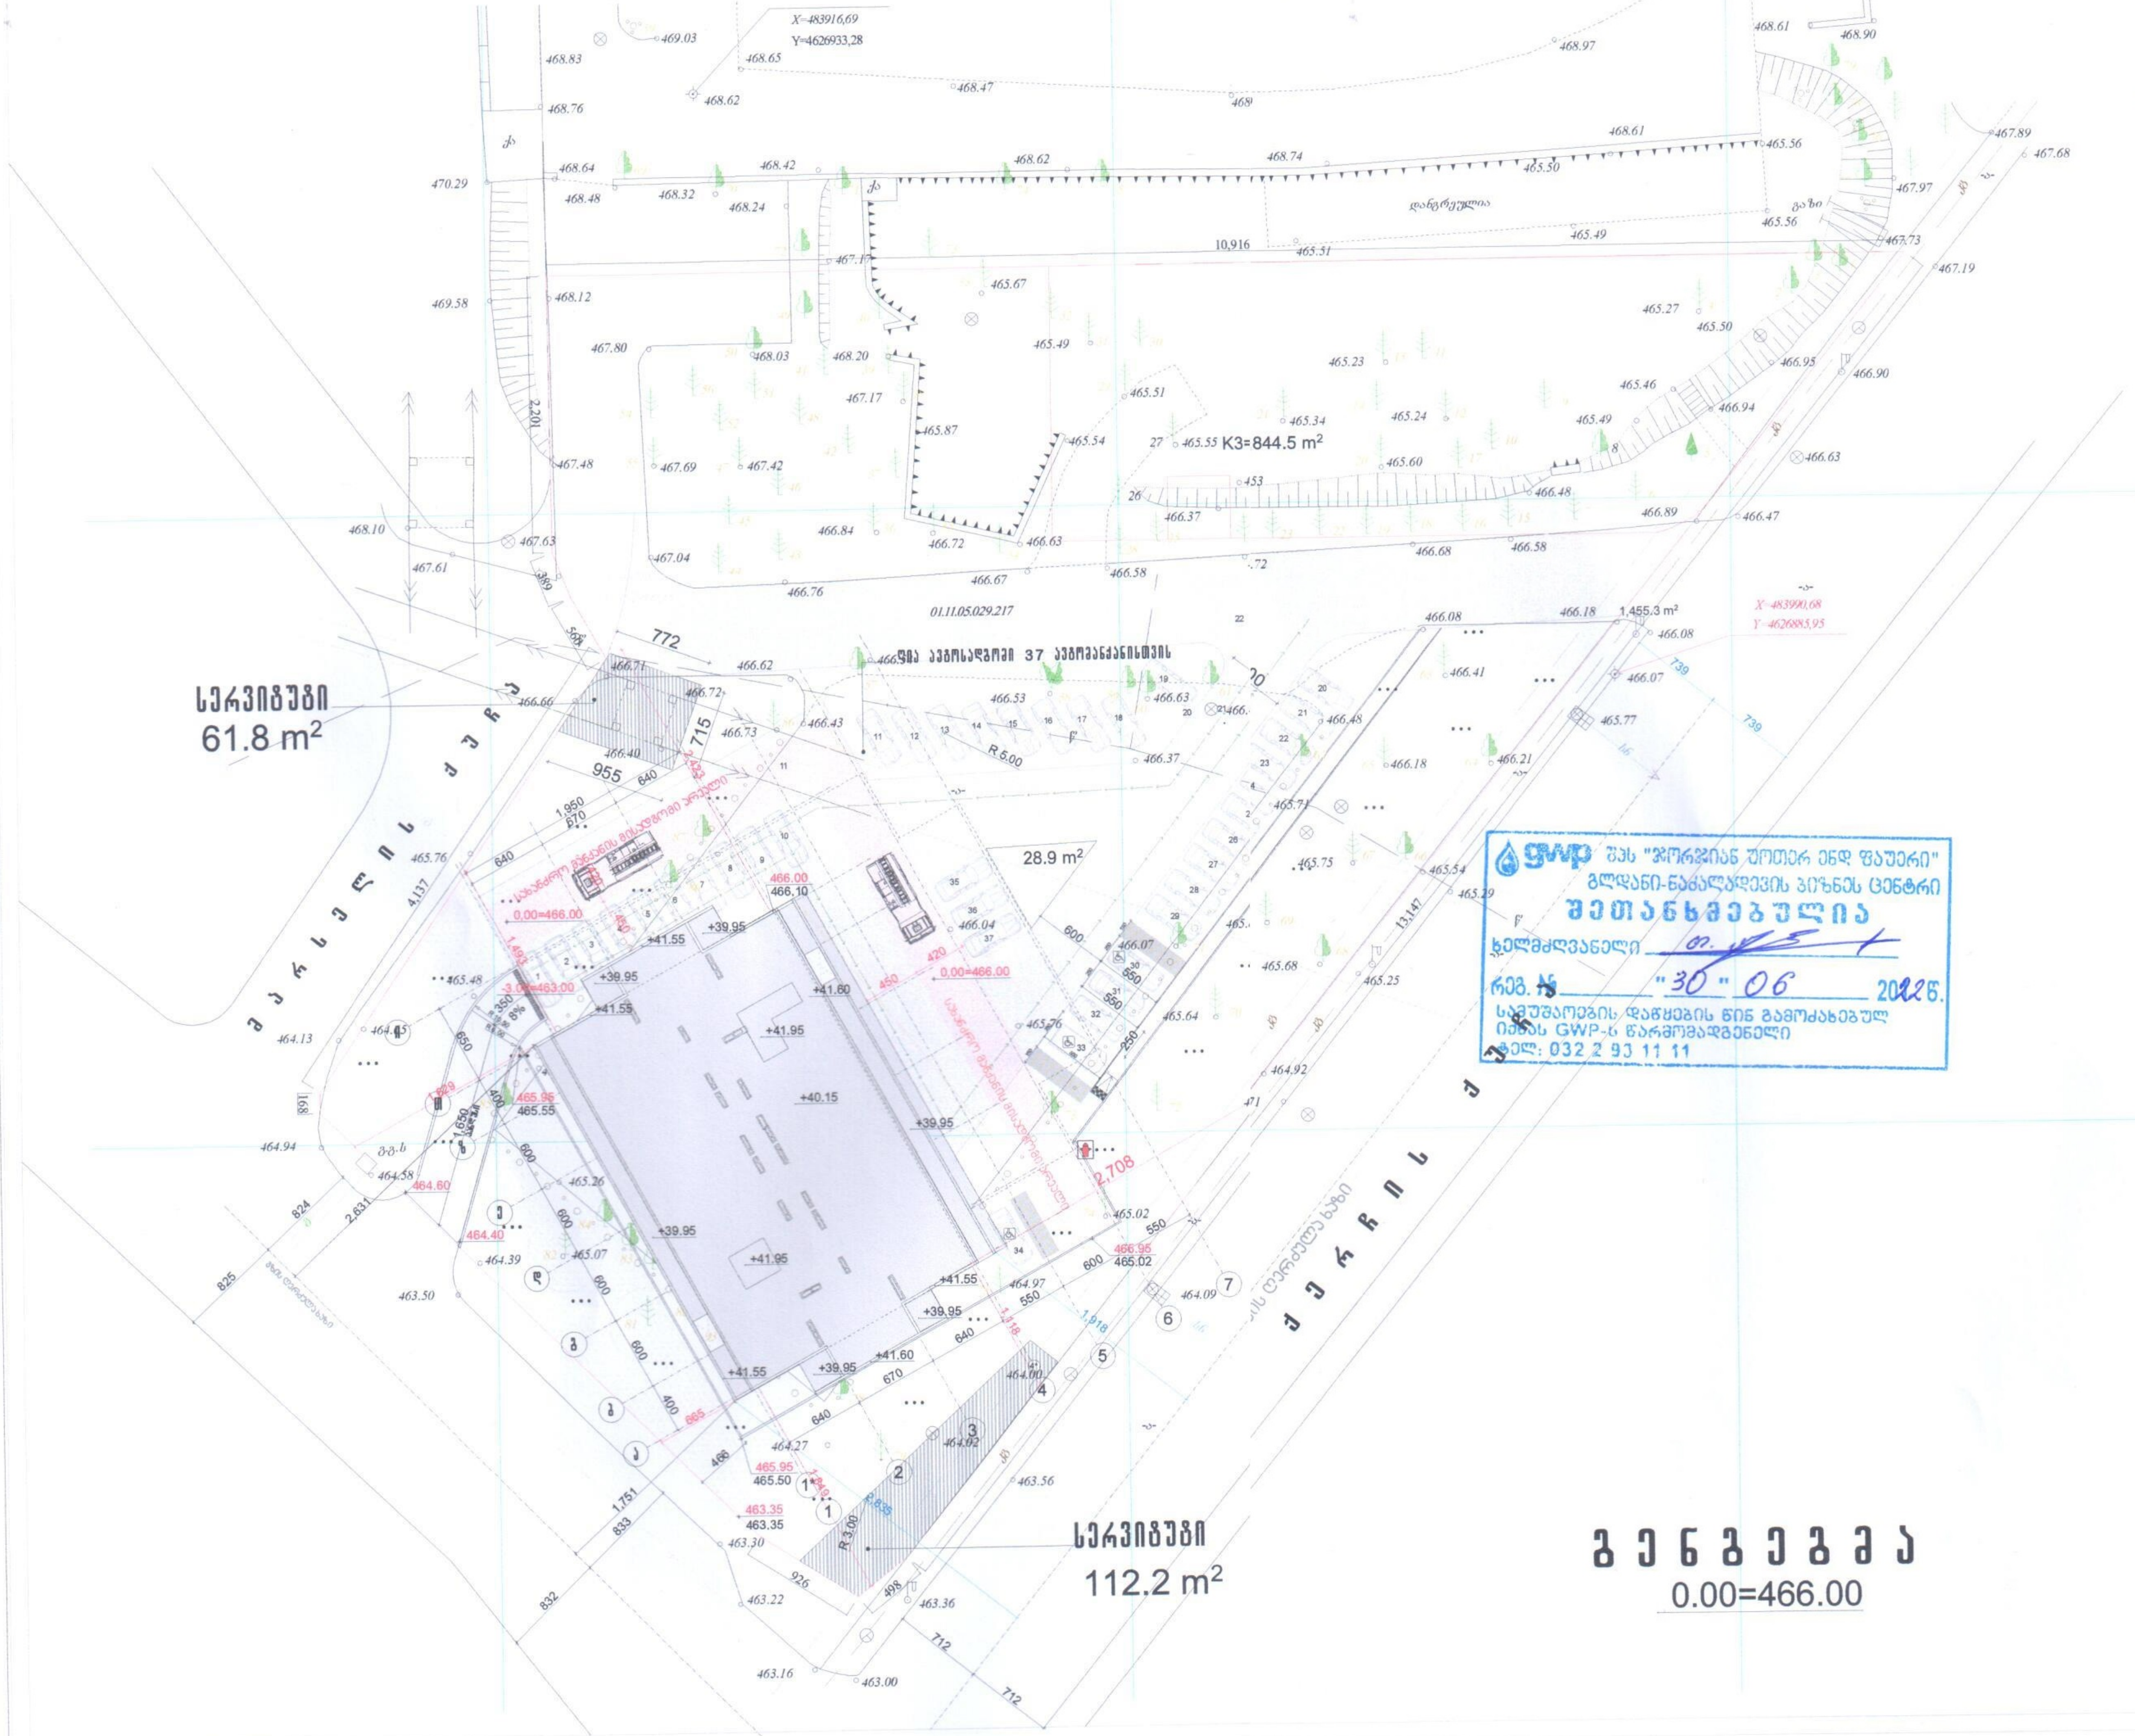

შპს "ჯორჯიან უოთერ ენდ ფაუერი"
გლდანი-ნაძალადევის ბიზნეს ცენტრი
შეთანხმებულია
ხელმძღვანელი ______
რეგ. № ______ "30" 06 ______ 2022წ.
სამუშაოების დაწყების წინ გამოძახებულ იქნას GWP-ს წარმომადგენელი
ტელ: 032 2 93 11 11

პრ. №	ნახ. №	A-3

ქ.თბილისი, ქერჩის ქუჩა №6

მიწის ნაკვეთის საკადასტრო კოდი

მიწის ნაკვეთის ფართობი -7292კვ.მ

K3=1,596.5 m²

დამკვეთი

"ახალი თბილისი"

პროექტის დასახელება

მრავალბინიანი საცხოვრებელი სახლი ქერჩის ქუჩაზე

ნახაზის დასახელება

გენგეგმა

პრ. ავტორი	ნ. კილასონია	

საქართველო, თბილისი 0119, ვანის ქ. 3
ტელ: +995 (32) 277 99 99
www.telasi.ge

სნ 202052580

Номер: 1213/094/21

Дата: 13/12/2021

შპს „ახალი თბილისი"

ბ-ნ გენადი ზარანდიას

10.12.2021 #1210/674/21 განცხადების პასუხად გაცნობებთ, რომ თქვენს მიერ წარმოდგენილი პროექტი (გენ.გეგმა ს.კ.01.11.05.029.217) დღევანდელი მდგომარეობით შეესაბამება ელექტრული ქსელების ხაზობრივი ნაგებობების დაცვის წესებსა და ზონებს (საქართველოს მთავრობის 2013 წლის 24 დეკემბრის #366 დადგენილება, დანართი ელექტრული ქსელების ხაზობრივი ნაგებობების დაცვის წესი და მათი დაცვის ზონები).

სს „თელასის" გენერალური
დირექტორი ს. კობცევი

შემს.შრომის დაცვისა და სახ. უსაფრთხოების
განყ. უფროსი მ. ჩიღუნაძე
ტელ. 2 77 99 99 1(7959)

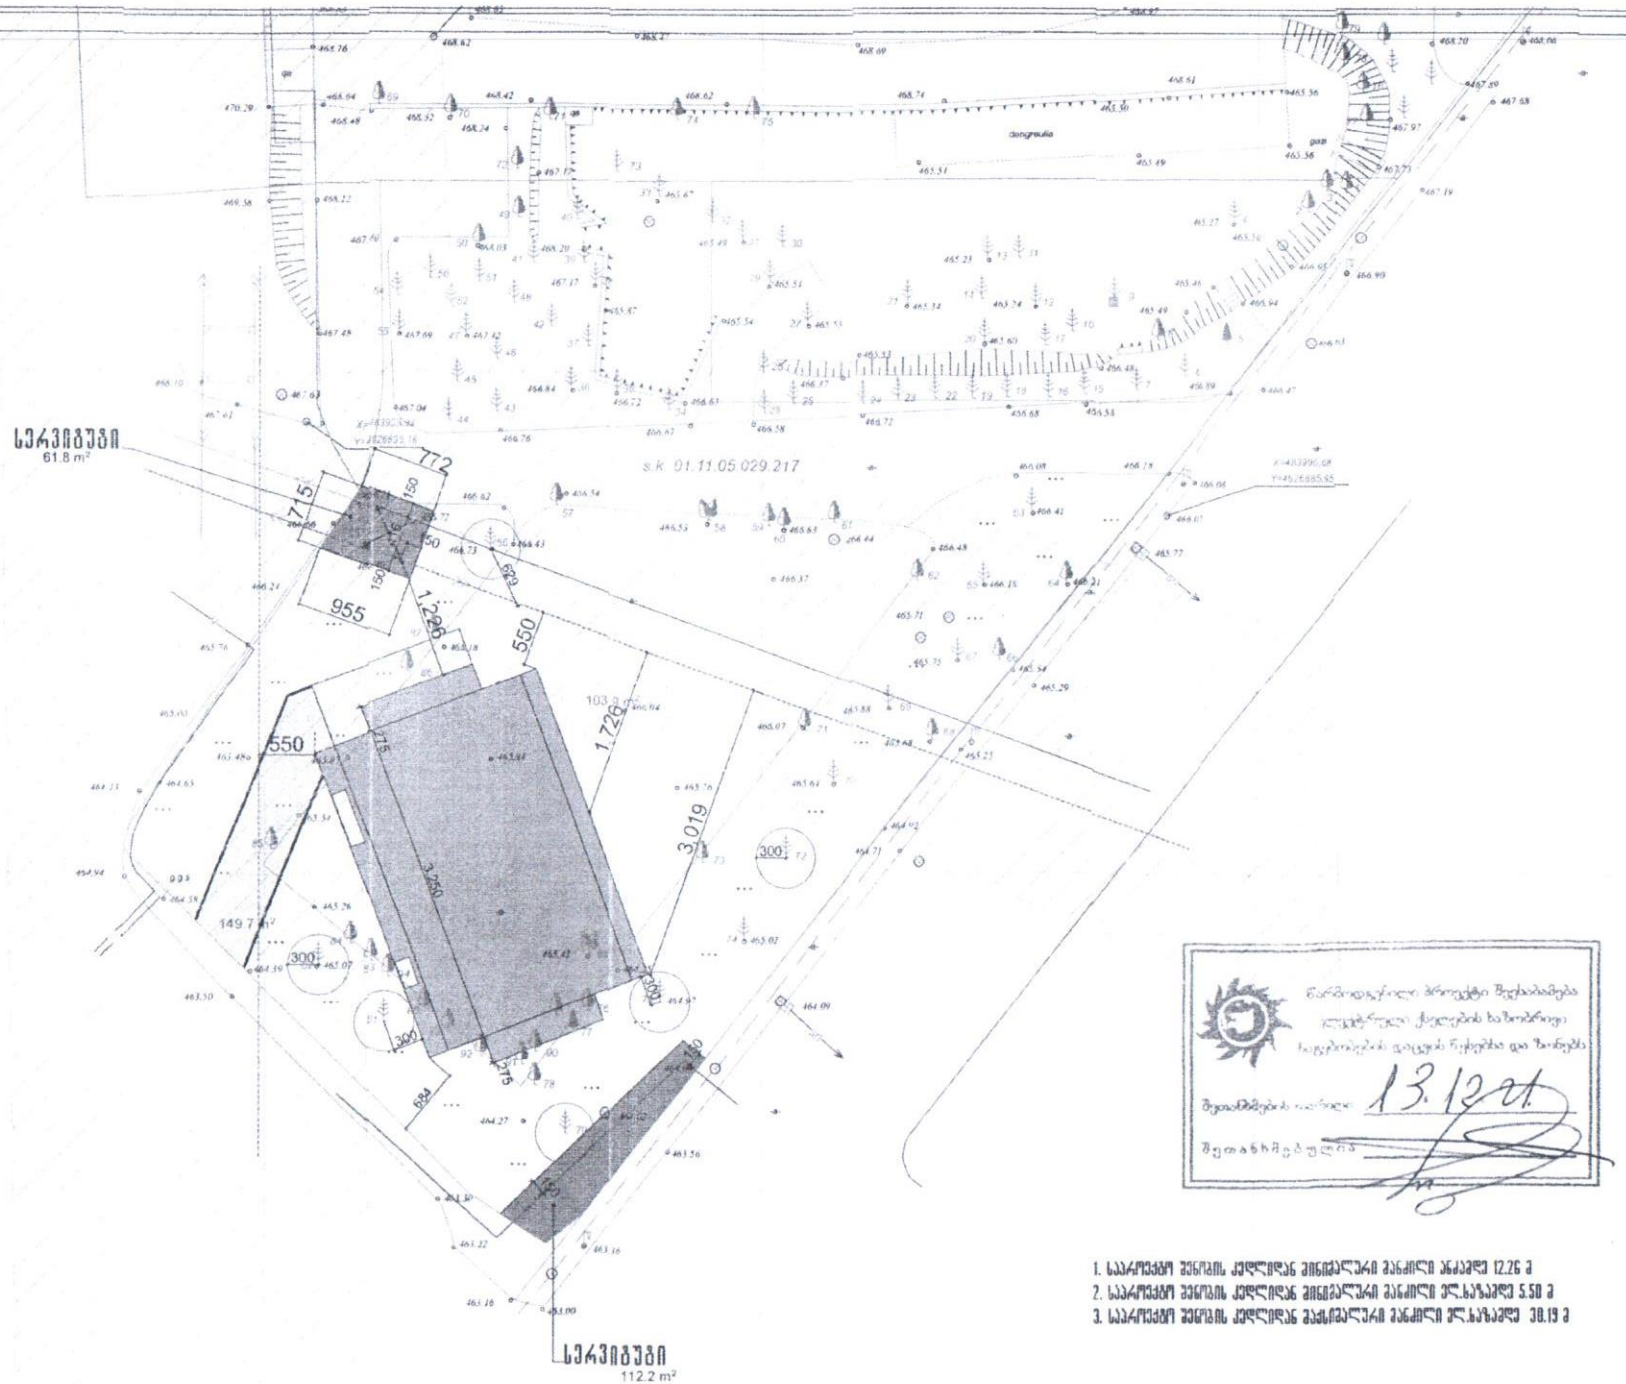

1. საპროექტო შენობის ქუდიდან მიწისპირა მანძილი ანძამდე 12.26 მ
2. საპროექტო შენობის ქუდიდან მიწისპირა მანძილი ელ.ბაზამდე 5.50 მ
3. საპროექტო შენობის ქუდიდან მაქსიმალური მანძილი ელ.ბაზამდე 38.19 მ

ფორმატი - A3			მასშტაბი 1:500

№ 8163/24-8 "02" 06 2022

შპს „ახალი თბილისის“ დირექტორს
ბატონ გიორგი სარკისიანს
მის: ქ. თბილისი, ქერჩის ქ. N6
საქართველო, თბილისი 0167
საკონტაქტო ტელ: +995 322 10 30 00

ბატონო გიორგი,

თქვენგან შემოსული წერილის (8/11114 - 18/05/2022) პასუხად, გაცნობებთ, რომ წერილზე თანდართული გენ-გეგმის ნახაზის მიხედვით მოცემულ ტერიტორიაზე (ს/კოდი: N01.11.05.029.506), გადის სს „სილქნეტის“ კუთვნილი მიწისქვეშა კომუნიკაცია, რომელიც წარმოდგენილი გენ-გეგმის მიხედვით აღნიშნულ საპროექტო შენობასთან არ მოდის შემხებლობაში. მოცემული მიწისქვეშა კომუნიკაცია დატანილია თანდართულ CD-დისკზე SHAPE-ფაილის ფორმატით.

წარმოდგენილი გენ-გეგმის ნახაზის საფუძველზე, სს „სილქნეტი“ არ არის წინააღმდეგი აწარმოოთ სამშენებლო სამუშაოები, გენ-გეგმაზე საპროექტო შენობის ადგილის გათვალისწინებით და თანდართული დანართი N1-ის სრული დაცვით.

სამუშაოების დაწყების წინ აუცილებლად გამოძახებული იქნას სს „სილქნეტის“ წარმომადგენელი. ოპერატიული მართვა: 2 95 00 29; 2 93 27 40

პატივისცემით:

ტექნიკური განვითარების და დაგეგმარების
დეპარტამენტის უფროსი ასტამურ აჩბა

ქ. თბილისი შეთანხმება # 8/11114 დანართი #1

30/05 2021წ.

სს „სილქნეტი“ თანახმაა, ქვემოთ მოცემული პირობების დაცვით შესრულდეს განმცხადებლის მიერ წარმოდგენილი პროექტით გათვალისწინებული სამუშაოები:

- სს „სილქნეტის“ ხაზოვანი ნაგებობის არსებობის შემთხვევაში გაკეთდეს საკონტროლო შურფები და ხაზოვანი ნაგებობის უკიდურესი მარჯვენა და მარცხენა წერტილებიდან ორივე მხარეს 1-1 მეტრის პერიმეტრზე გათხრითი სამუშაოების წარმოება მოხდეს ხელით;
- სამუშაოების მსვლელობისას შენარჩუნებულ იქნას ხაზოვანი ნაგებობის სწორხაზოვნება;
- სამუშაოების დასრულების შემდეგ მოხდეს ხაზოვანი ნაგებობის პირვანდელ მდგომარეობაში მოყვანა;
- იმ შემთხვევაში, თუ ხაზოვანი ნაგებობა წარმოადგენს ხელისშემშლელ გარემოებას სამშენებლო სამუშაოებისათვის ან/და სამშენებლო სამუშაოებისას არსებობს ამ კომუნიკაციების დაზიანების საშიშროება, მოხდეს შეთანხმება და მომზადდეს პროექტი არსებული წესით აღნიშნული კომუნიკაციების დროებით(შემდგომში პირვანდელ მდგომარეობაში მოყვანით) ან მუდმივად გადატანის მიზნით;
- თუ სამუშაოების დაწყების მომენტში სამშენებლო მოედნის მიმდებარე ტერიტორიაზე აღმოჩნდება შეთანხმების გაცემის შემდგომ სს „სილქნეტის“ მიერ აშენებული ხაზოვანი ნაგებობა, შეჩერებულ იქნას სამუშაოები და შესაბამისი განცხადების საფუძველზე მოხდეს განმეორებით შეთანხმება არსებული წესით.
- იმ შემთხვევაში, თუ სს “სილქნეტი“-ს მიერ წარმოდგენილი ან რეგისტრირებული ხაზოვანი ნაგებობის კოორდინატები განსხვავდება რეალობისგან, განმცხადებელი ვალდებულია:

  ა) დაუყოვნებლივ შეაჩეროს სამუშაოები;

  ბ) აღნიშნული ფაქტი შეატყობინოს სს “სილქნეტის“ წარმომადგენელს ელექტრონული ფოსტის (Info.Center@silknet.com) და შეთანხმების ბეჭედზე მითითებული ტელეფონის ნომრის საშუალებით.
- წინამდებარე ნებართვის გაცემით, ნებართვის მიმღები ადასტურებს თავის ვალდებულებას უზრუნველყოს სს „სილქნეტი“-სთვის ანალოგიური ნებართვის გაცემა მის მიერ წინამდებარე ნებართვაში მითითებულ (ან მის მიმდებარედ არსებულ) ტერიტორიაზე ხაზობრივი ნაგებობის მშენებლობის დაწყების ან/და სარეკონსტრუქციო/სარემონტო/სარეაბილიტაციო სამუშაოების წარმოების შემთხვევაში.

სს "სილქნეტი"
შეთანხმებულია
სამუშაოს დაწყების წინ გამოკასკაულ იქნას
სს "სილქნეტის" წარმომადგენელი
ოპერატიული მართვა: 2 95 00 29, 2 93 27 40
ტექნიკური განყოფილება
თარიღი 30/05/2021

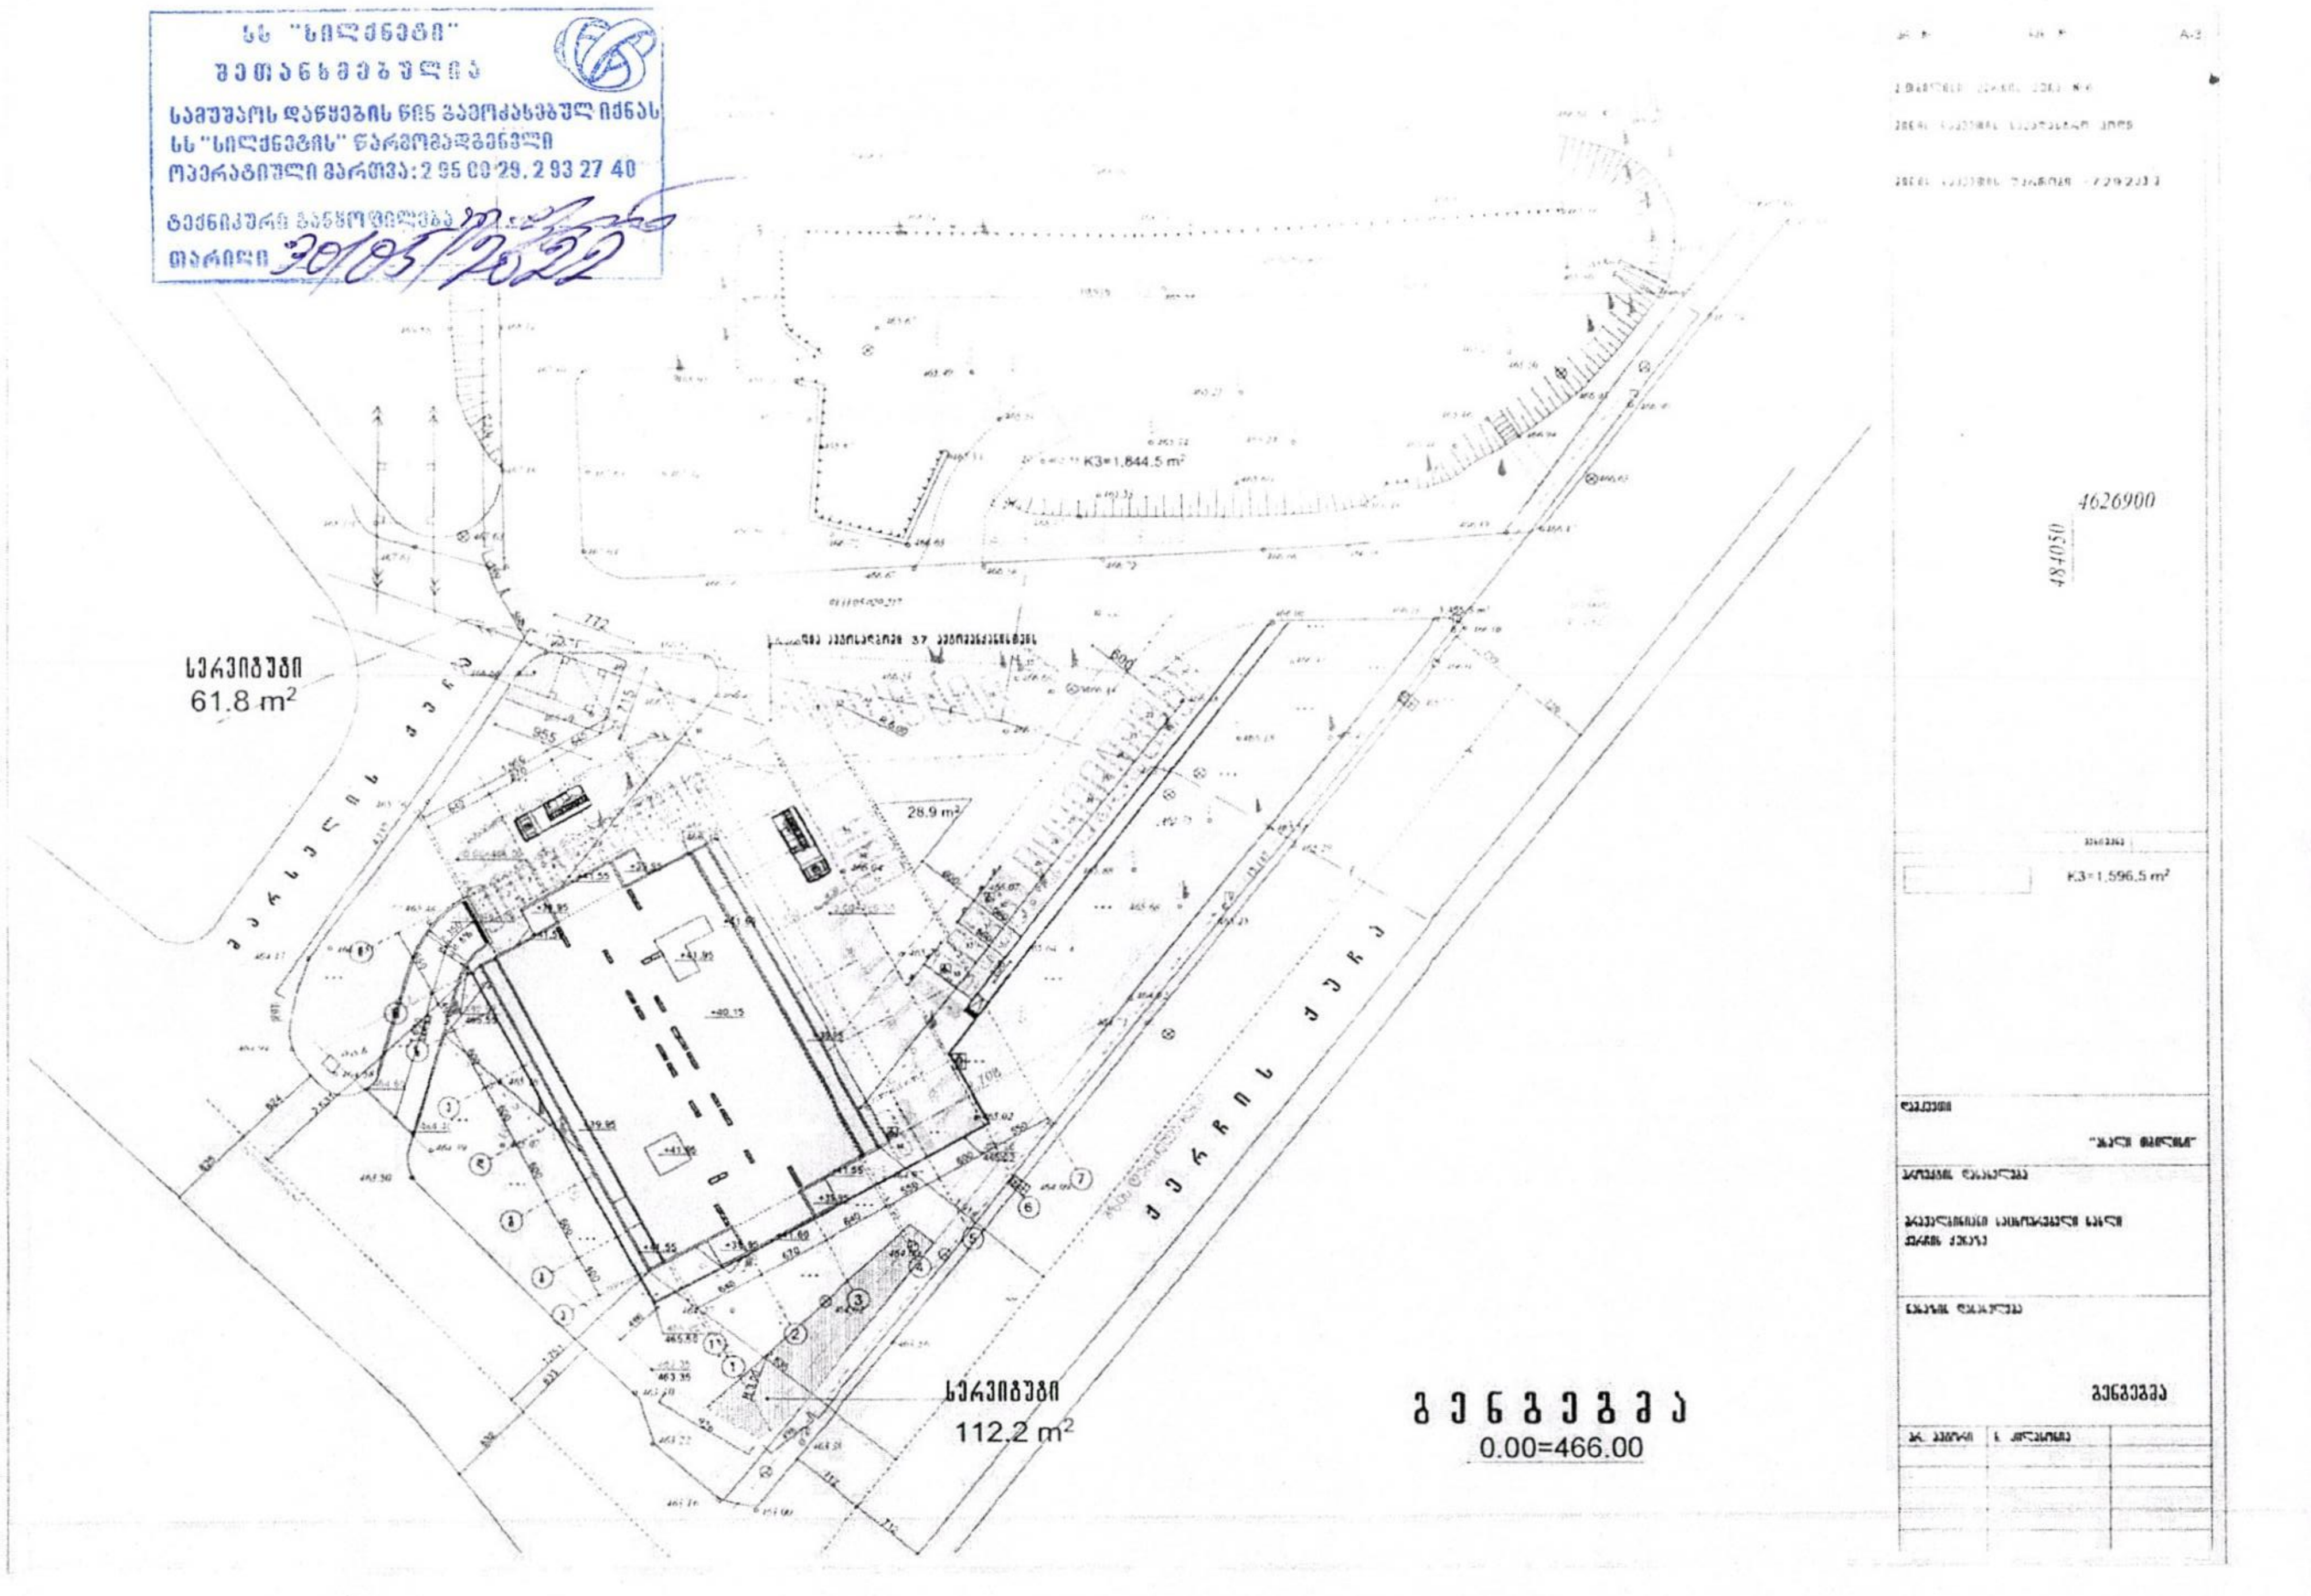
სს "სილქნეტი"
შეთანხმებულია
სამუშაოს დაწყების წინ გამოძახებულ იქნას
სს "სილქნეტის" წარმომადგენელი
ოპერატიული მართვა: 2 95 00 29, 2 93 27 40
ტექნიკური განყოფილება
თარიღი 30/05/2022
სერვიტუტი
61.8 m²
28.9 m²
K3=1,844.5 m²
სერვიტუტი
112.2 m²
გენგეგმა
0.00=466.00
4626900
484050
K3=1,596.5 m²
გენგეგმა