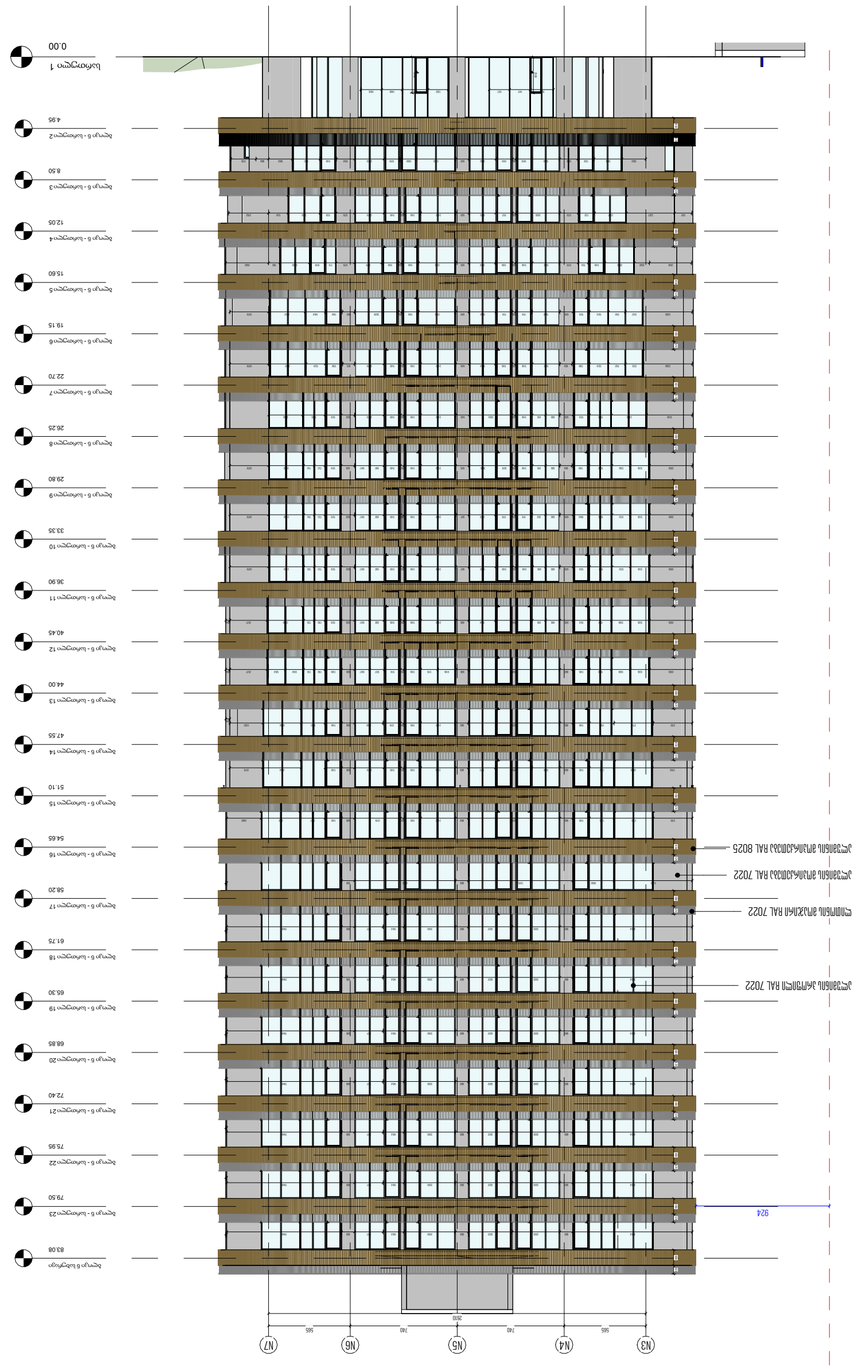


























































































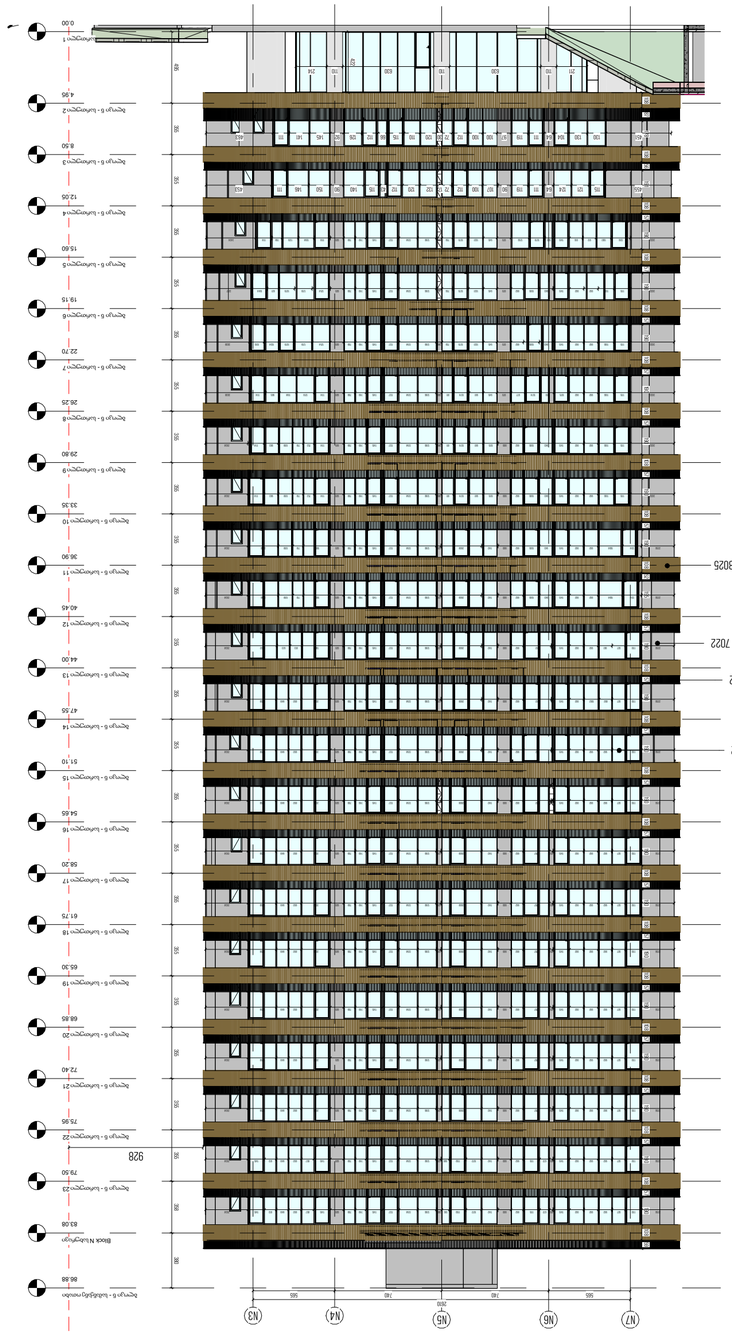
0.00
4.95
8.50
12.05
15.60
19.15
22.70
26.25
29.80
33.35
36.90
40.45
44.00
47.55
51.10
54.65
58.20
61.75
65.30
68.85
72.40
75.95
79.50
83.08
86.88
928

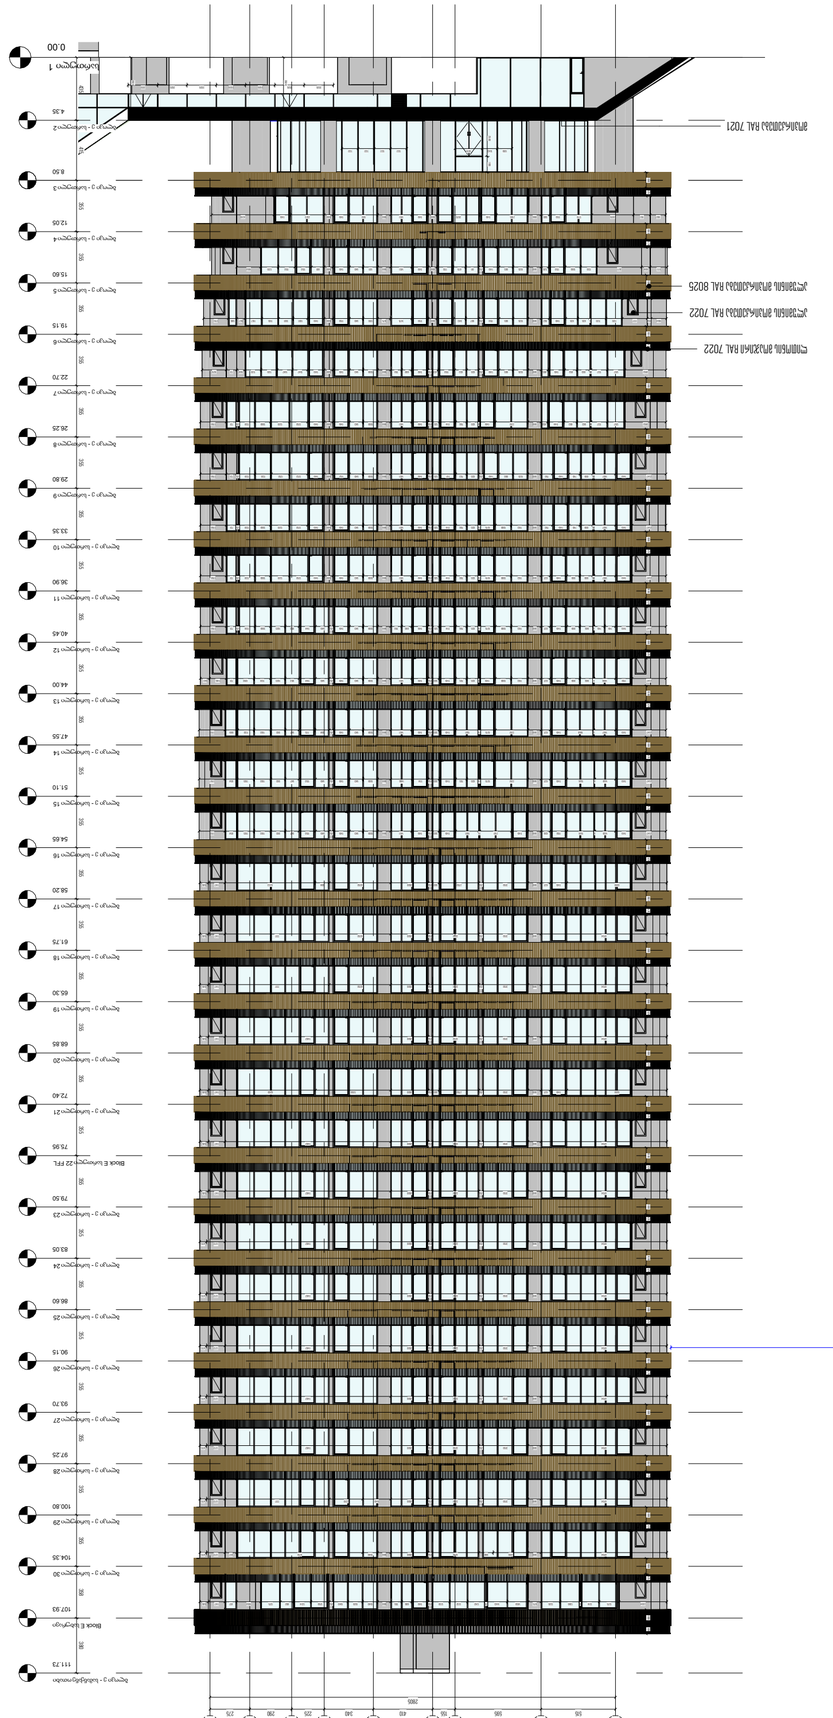


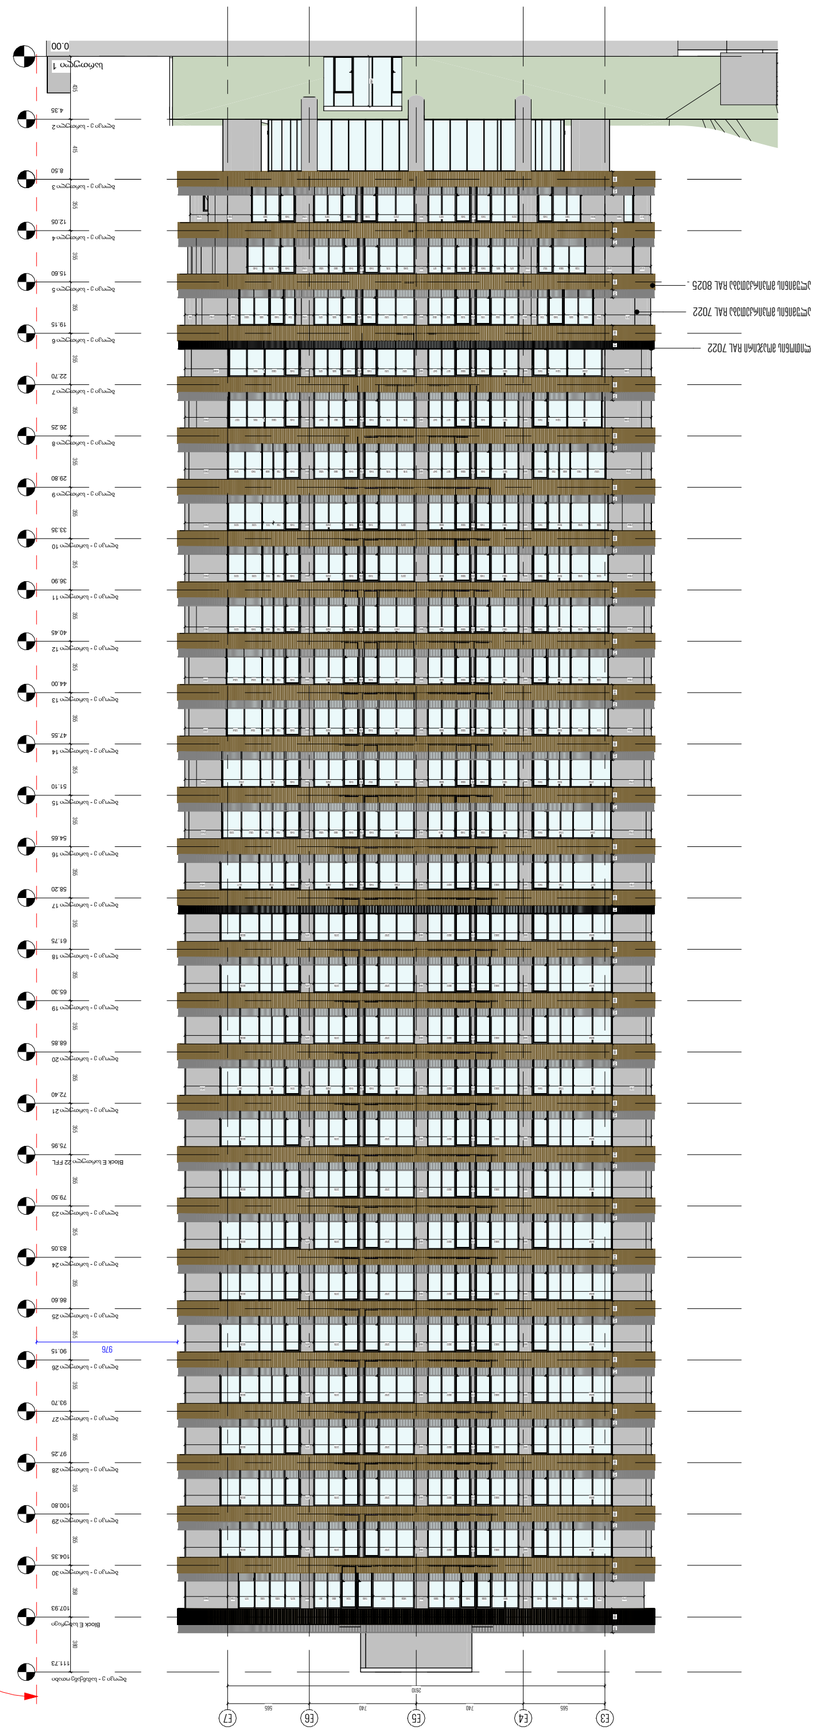










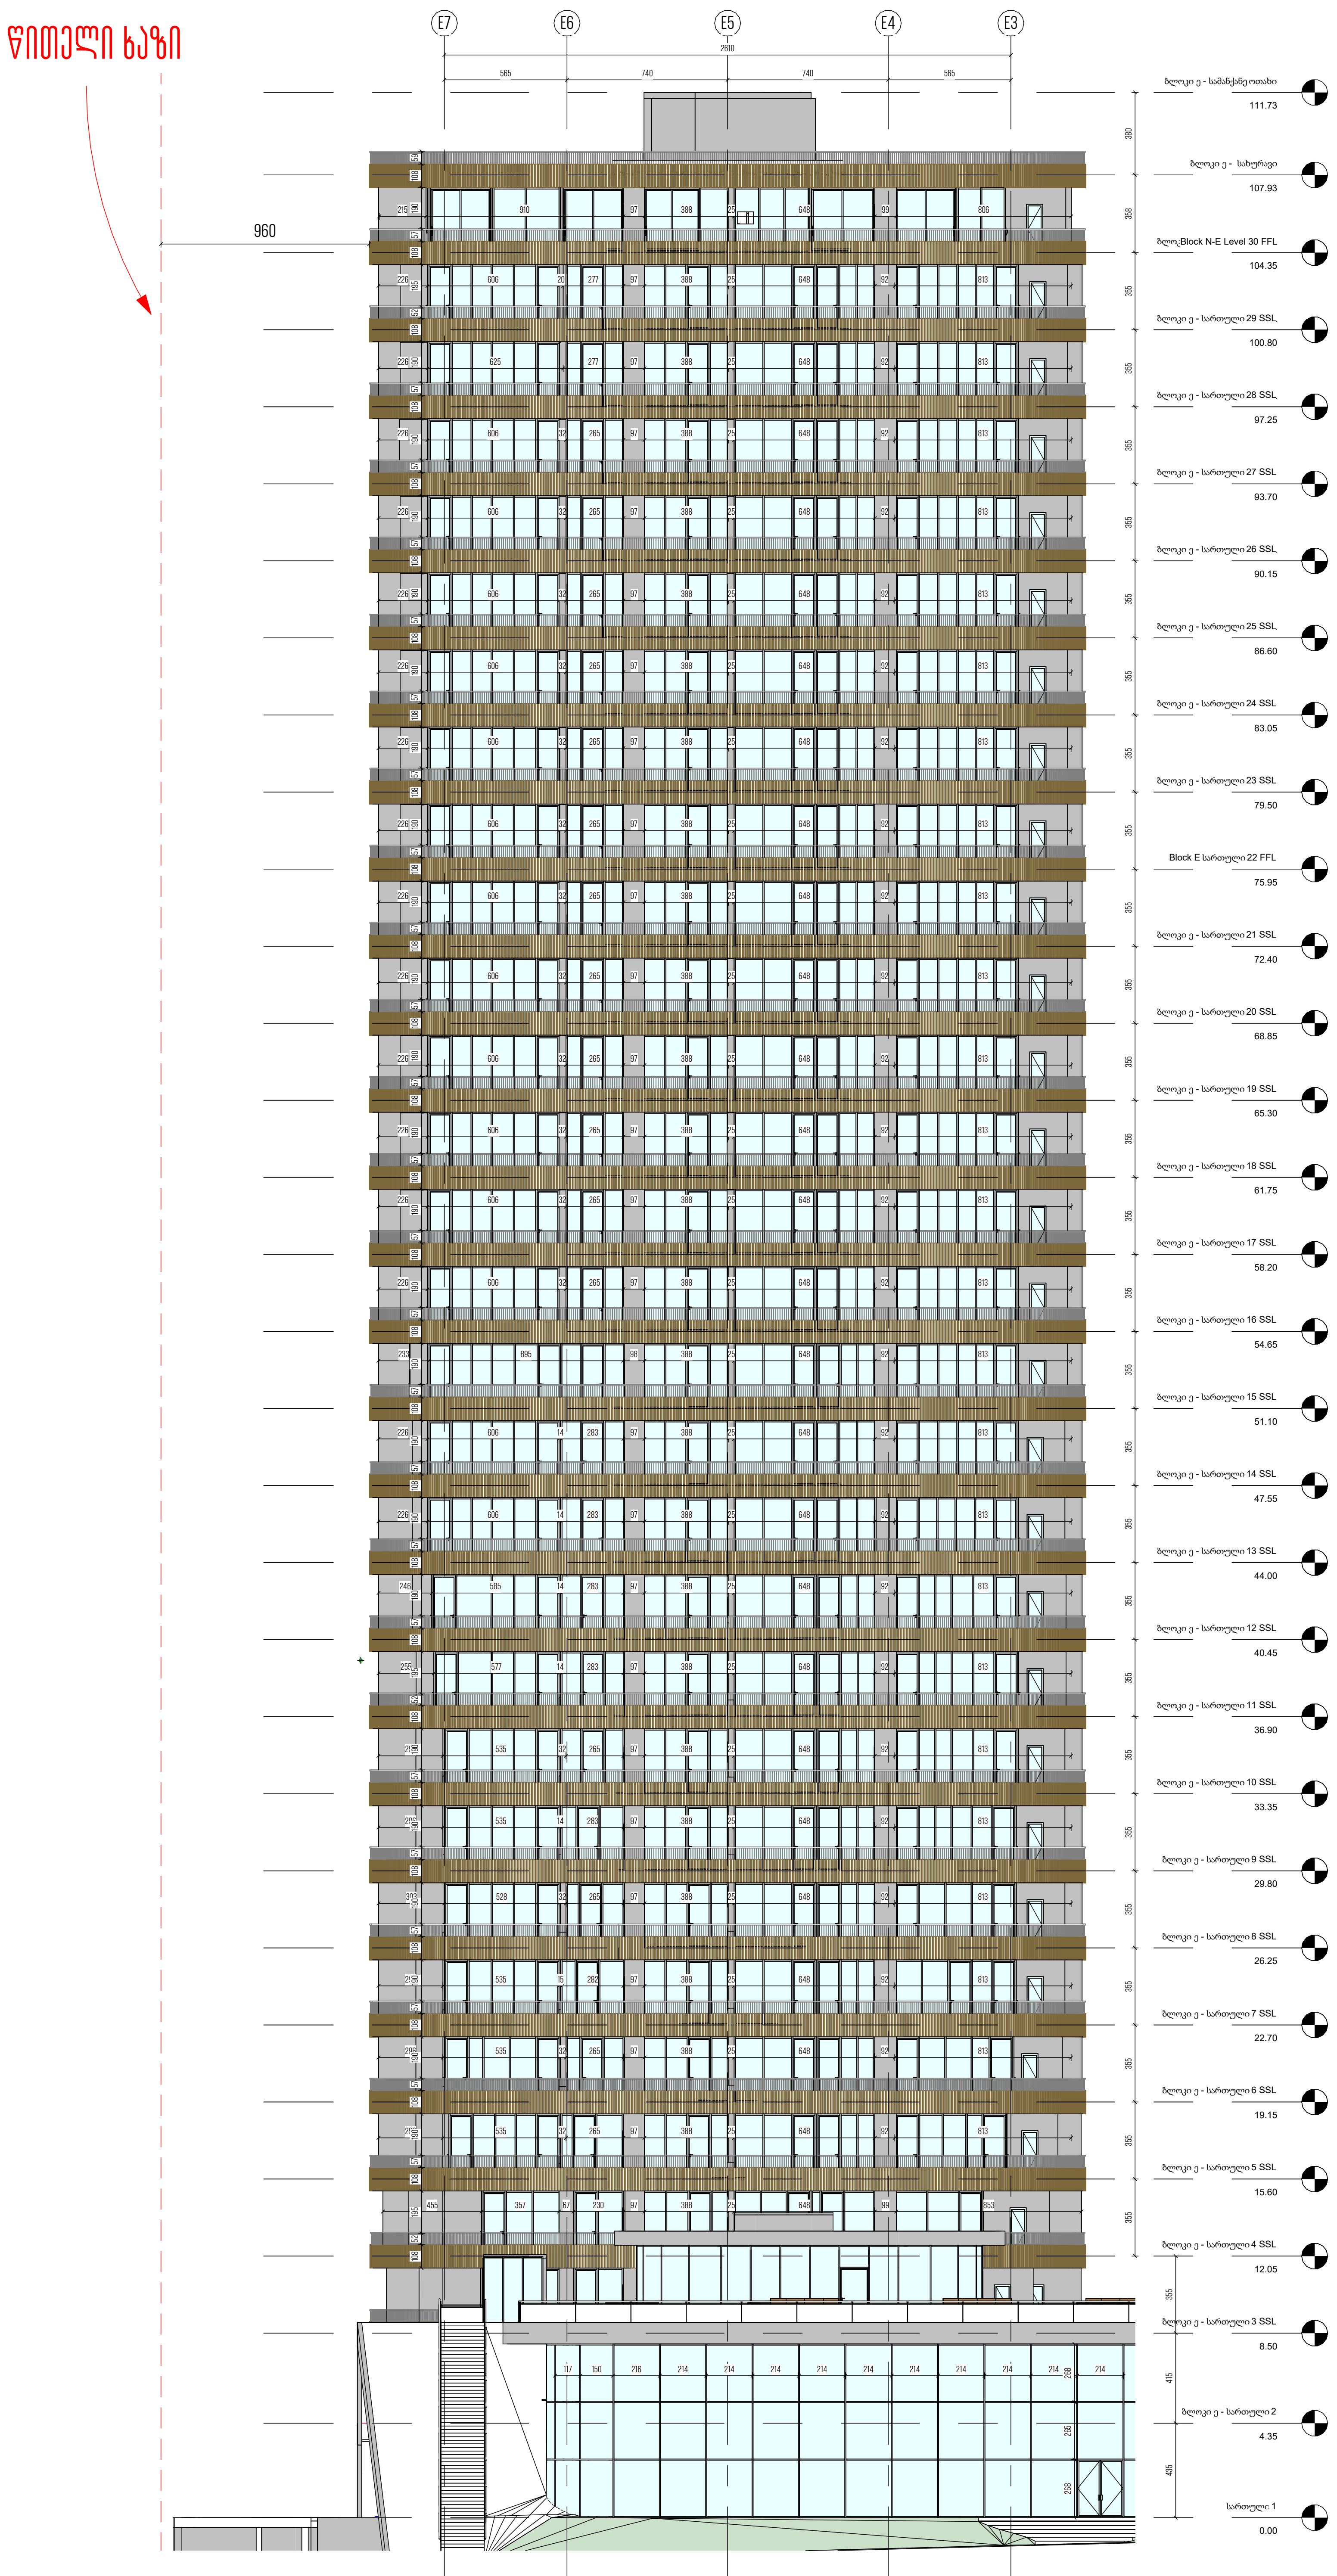

1 ე ბლოკი - ფასადი 3

1:300



2 ე ბლოკი - ფასადი 4

1:300

არქიტექტორი

ხმალაძე
არქიტექტორები

მეილი: GIORGI@KHMALADZE.GE

მისამართი: სანდრო ეული 7ა, თბილისი.

ზომები უნდა გადამოწმდეს ადგილზე.

არ უნდა მოხდეს ნახაზის მასშტაბის ცვლილება.

სამუშაოს დაწყებამდე, ნებისმიერი შეუსაბამობა უნდა შეატყობინოთ არქიტექტორს.

ეს ნახაზი არის ხმალაძე არქიტექტორების საკუთრება და გაიცემა იმ პირობით, რომ იგი ხმალაძე არქიტექტორების წერილობითი თანხმობის გარეშე, არც მთლიანად და არც ნაწილობრივ არ იქნება გადამრავლებული, შენახული ან გაზიარებული ნებისმიერი არაავტორიზებულ პირზე.

პროექტი

DOMUS NEA

მისამართი

ქალაქი თბილისი,
პეტრე ქავთარაძის ქუჩა, N22

დამკვეთი

დომუს დეველოპმენტი

ექსპლიკაცია

სტადია:	პროექტის შეთანხმება
მასშტაბი:	1 : 300
ფორმატი:	A2
თარიღი:	2024-08-15 13:44:20

გვერდის სახელი

ბლოკი ე - ფასადი 2

გვერდის ნომერი

CMC-DKN-DWG-GKA-ARC-304-REV00

C:\USERS\USER\DOCUMENTS\099_DOMUS KAVTARADZE_AUG_CENTRAL_DETACHED_ANUKI.RVT