










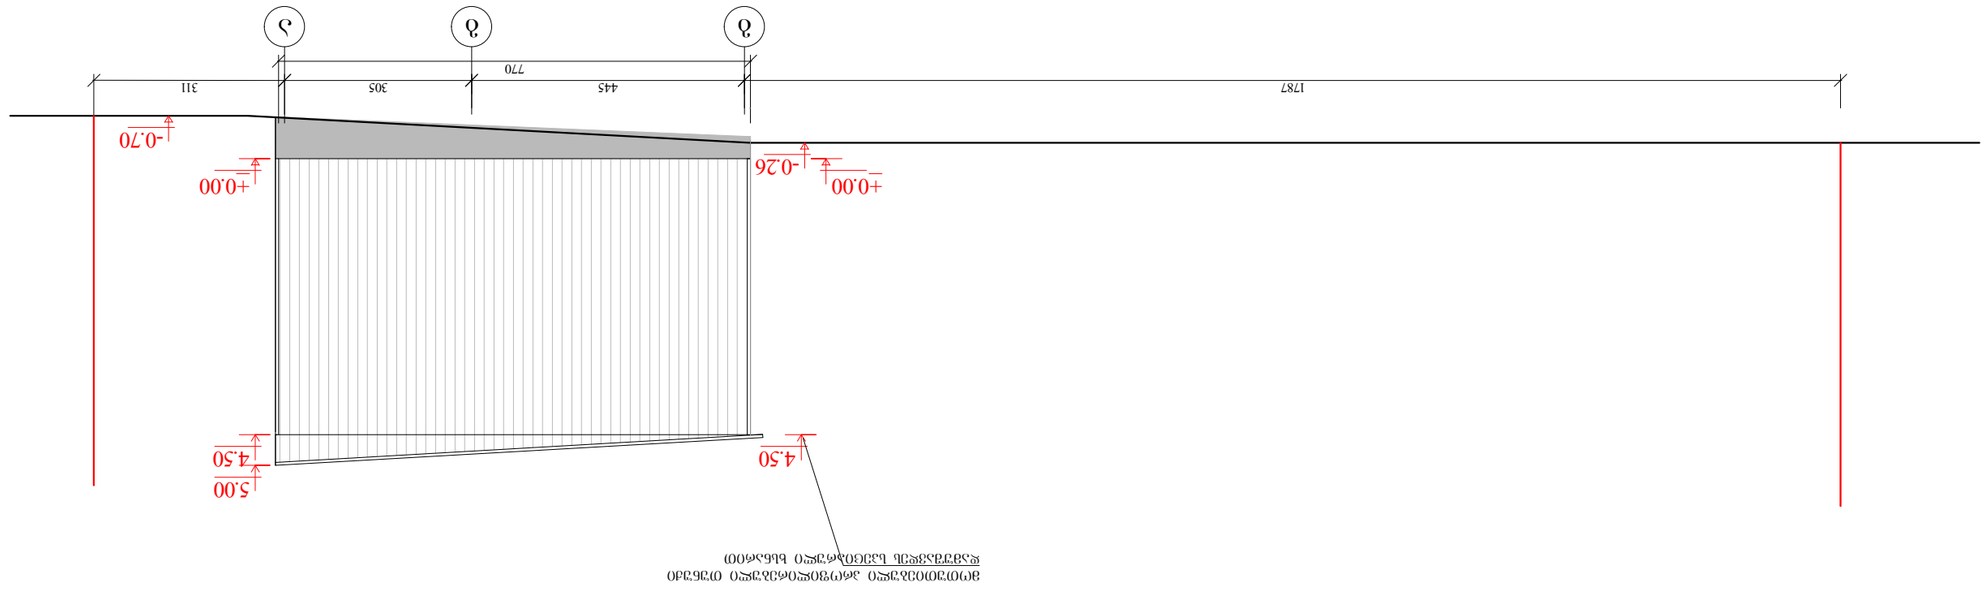







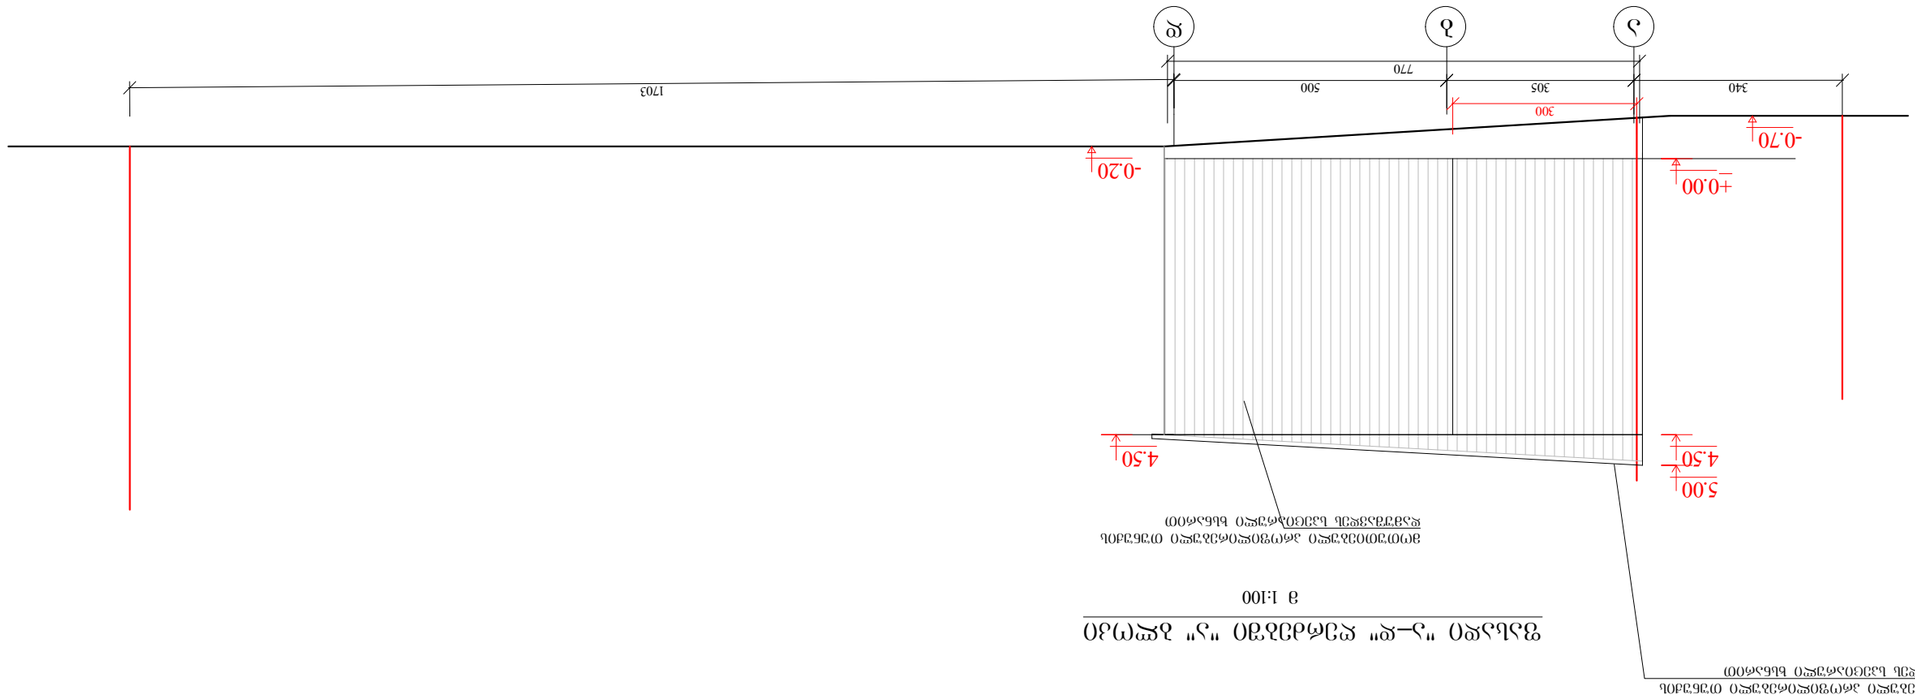






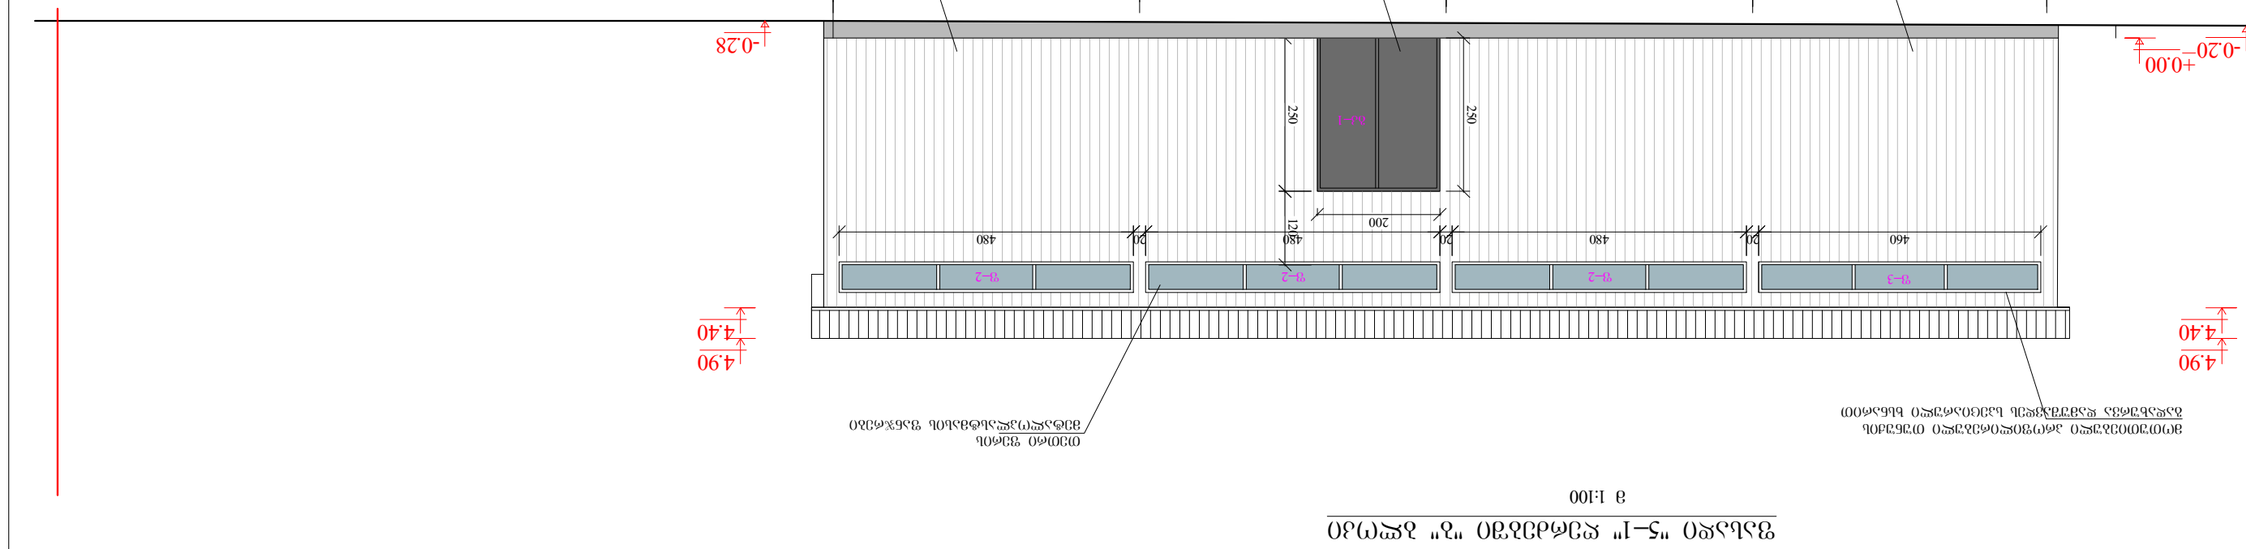
-0.20
+0.00
-0.28
4.90
4.40
4.90
4.40
35.08
500
500
500
480
1
2
3
4
5
Ф1-1
250
250
200
120
480
50
480
480
460
50
50
Ф1-2
Ф1-2
Ф1-2
Ф1-3







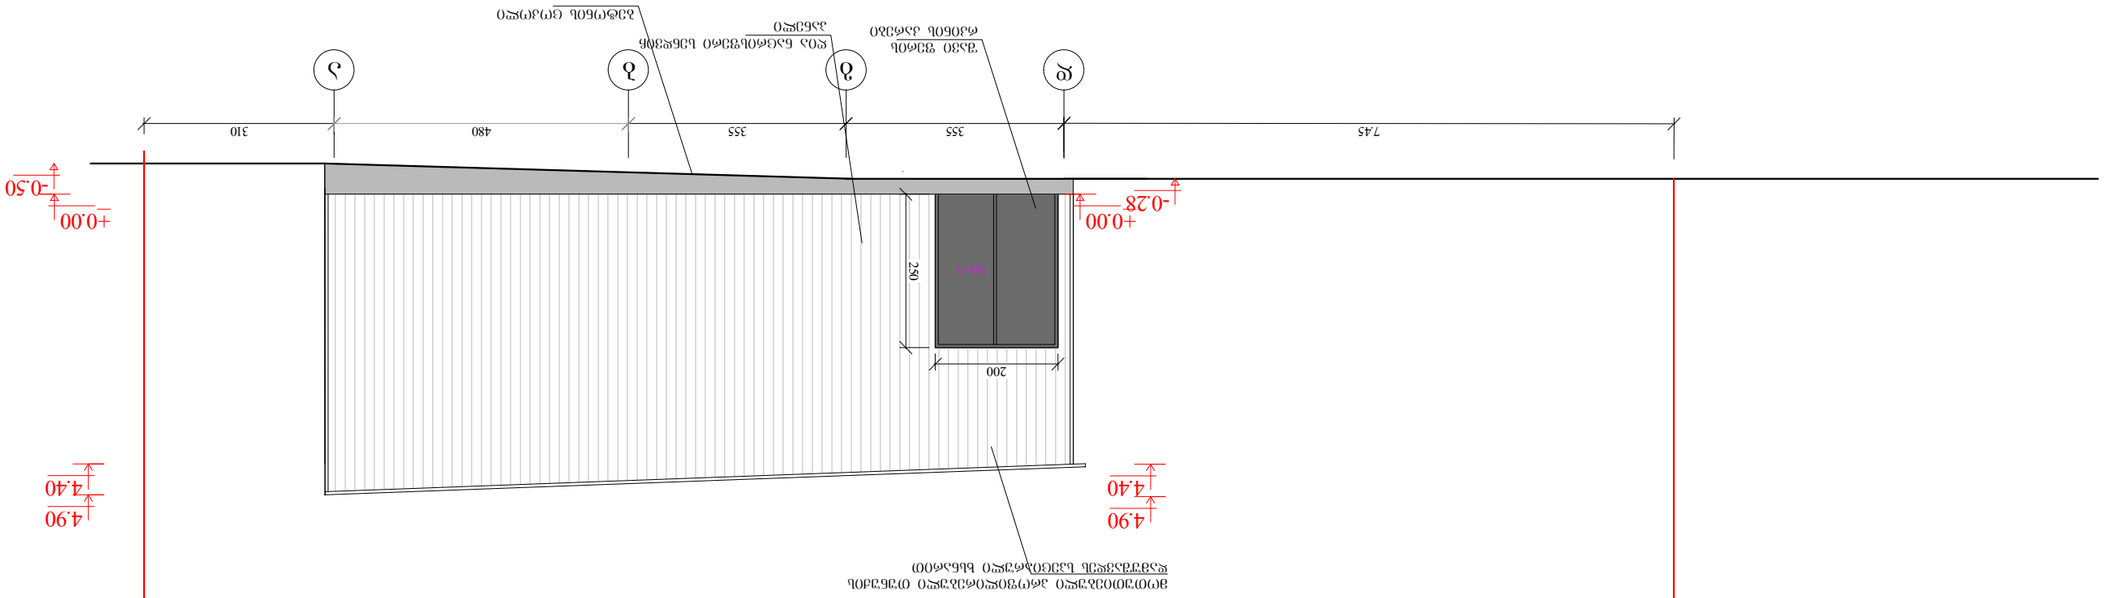



















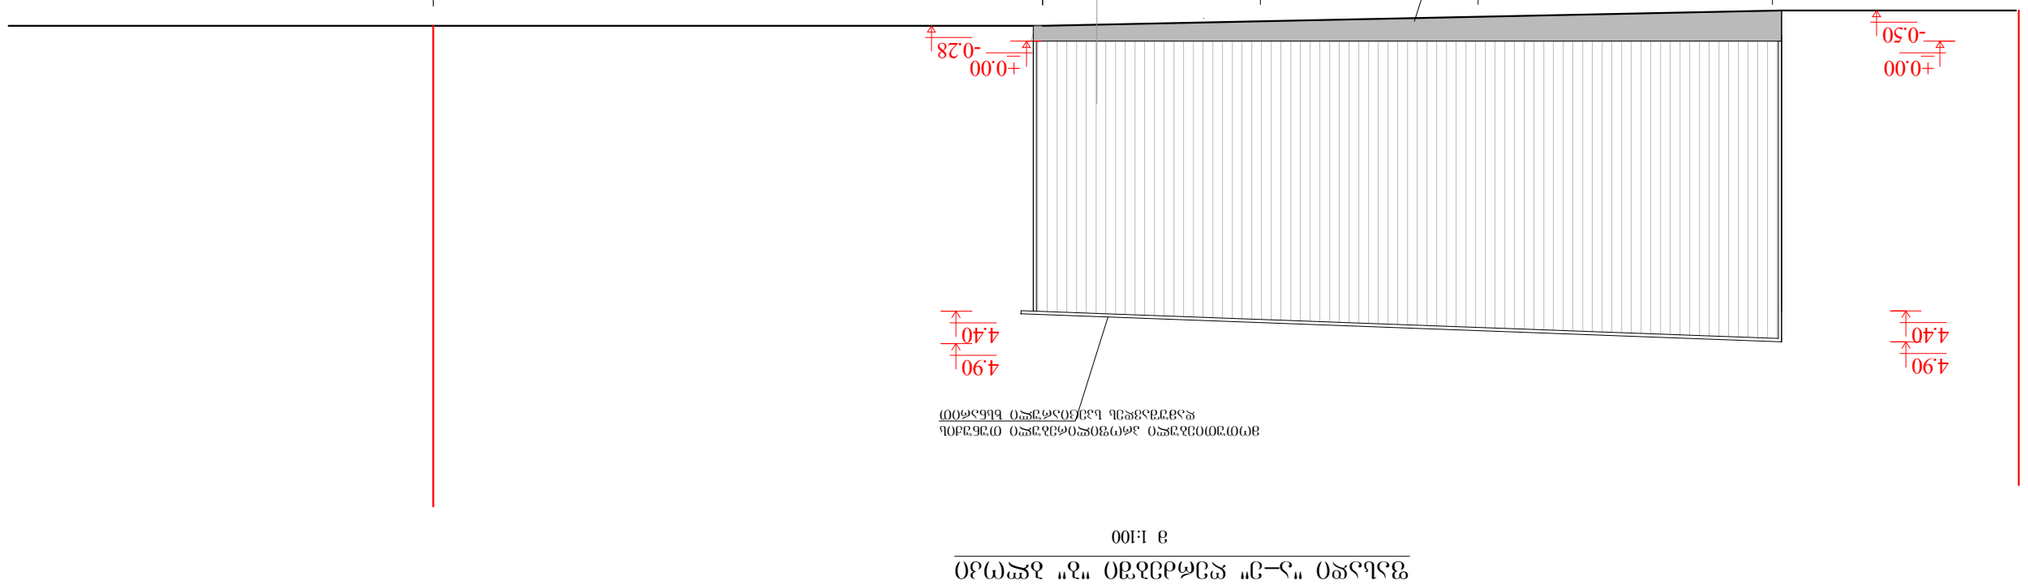






