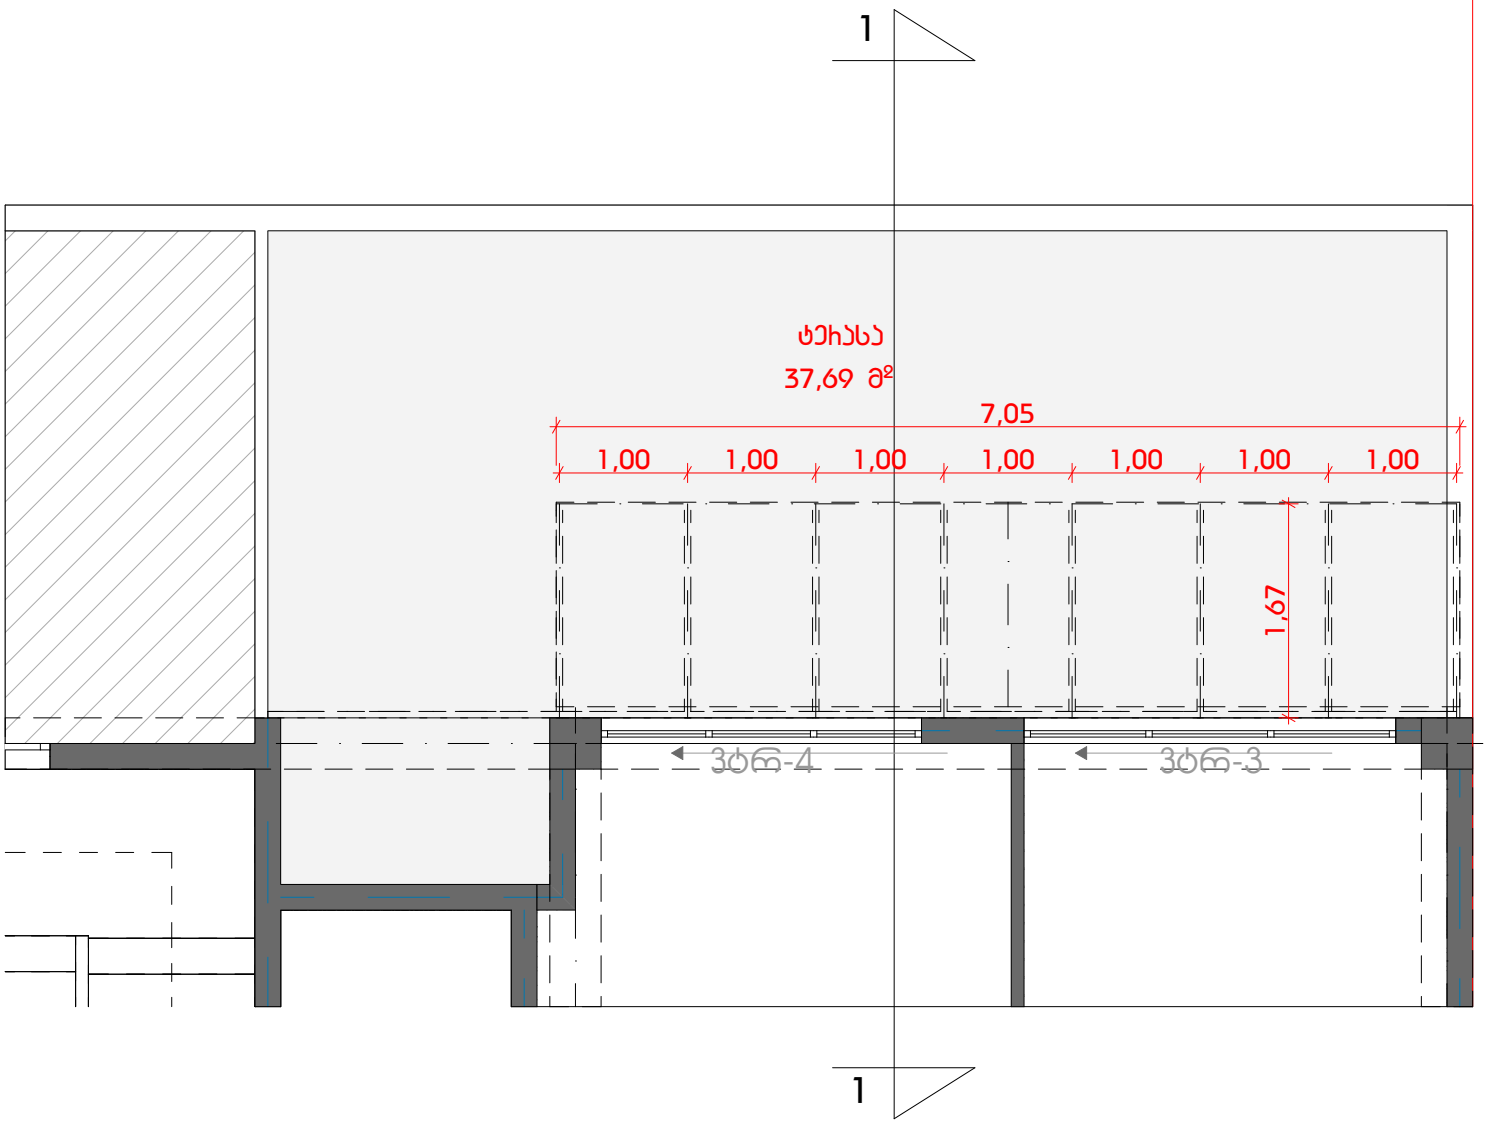
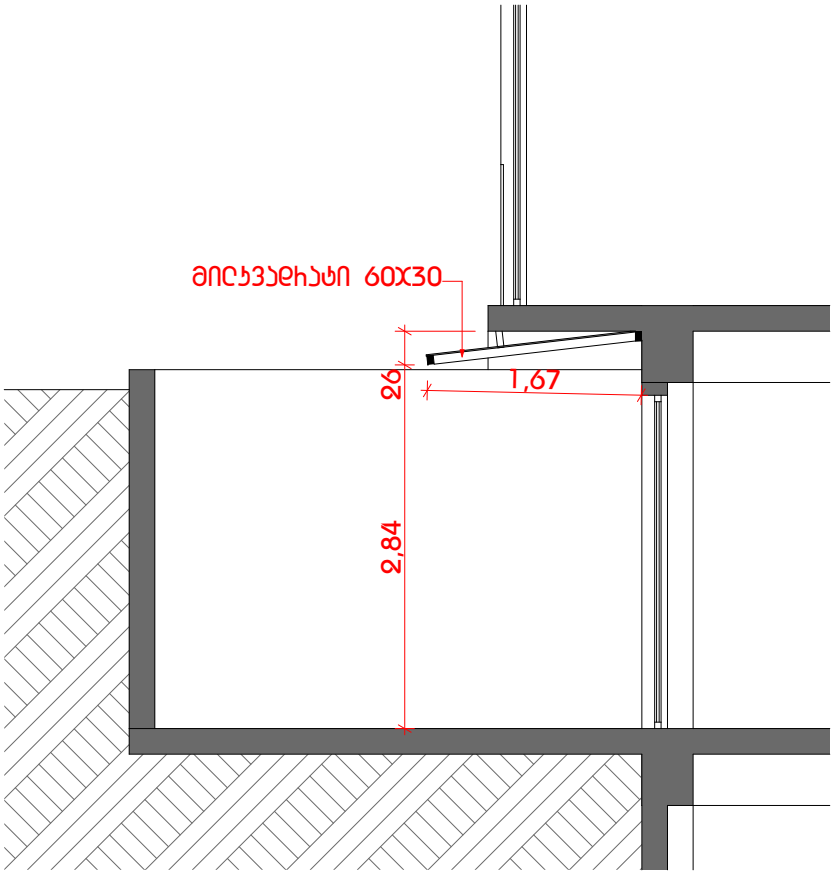

მილვაჭრული 60X30
7,05
1,67


1
ტერასა
37,69 მ²
7,05
1,00
1,00
1,00
1,00
1,00
1,00
1,00
1,67
ვერ-4
ვერ-3
1

ჭრილი 1


მილუვედიატი 60X30
26
1,67
2,84