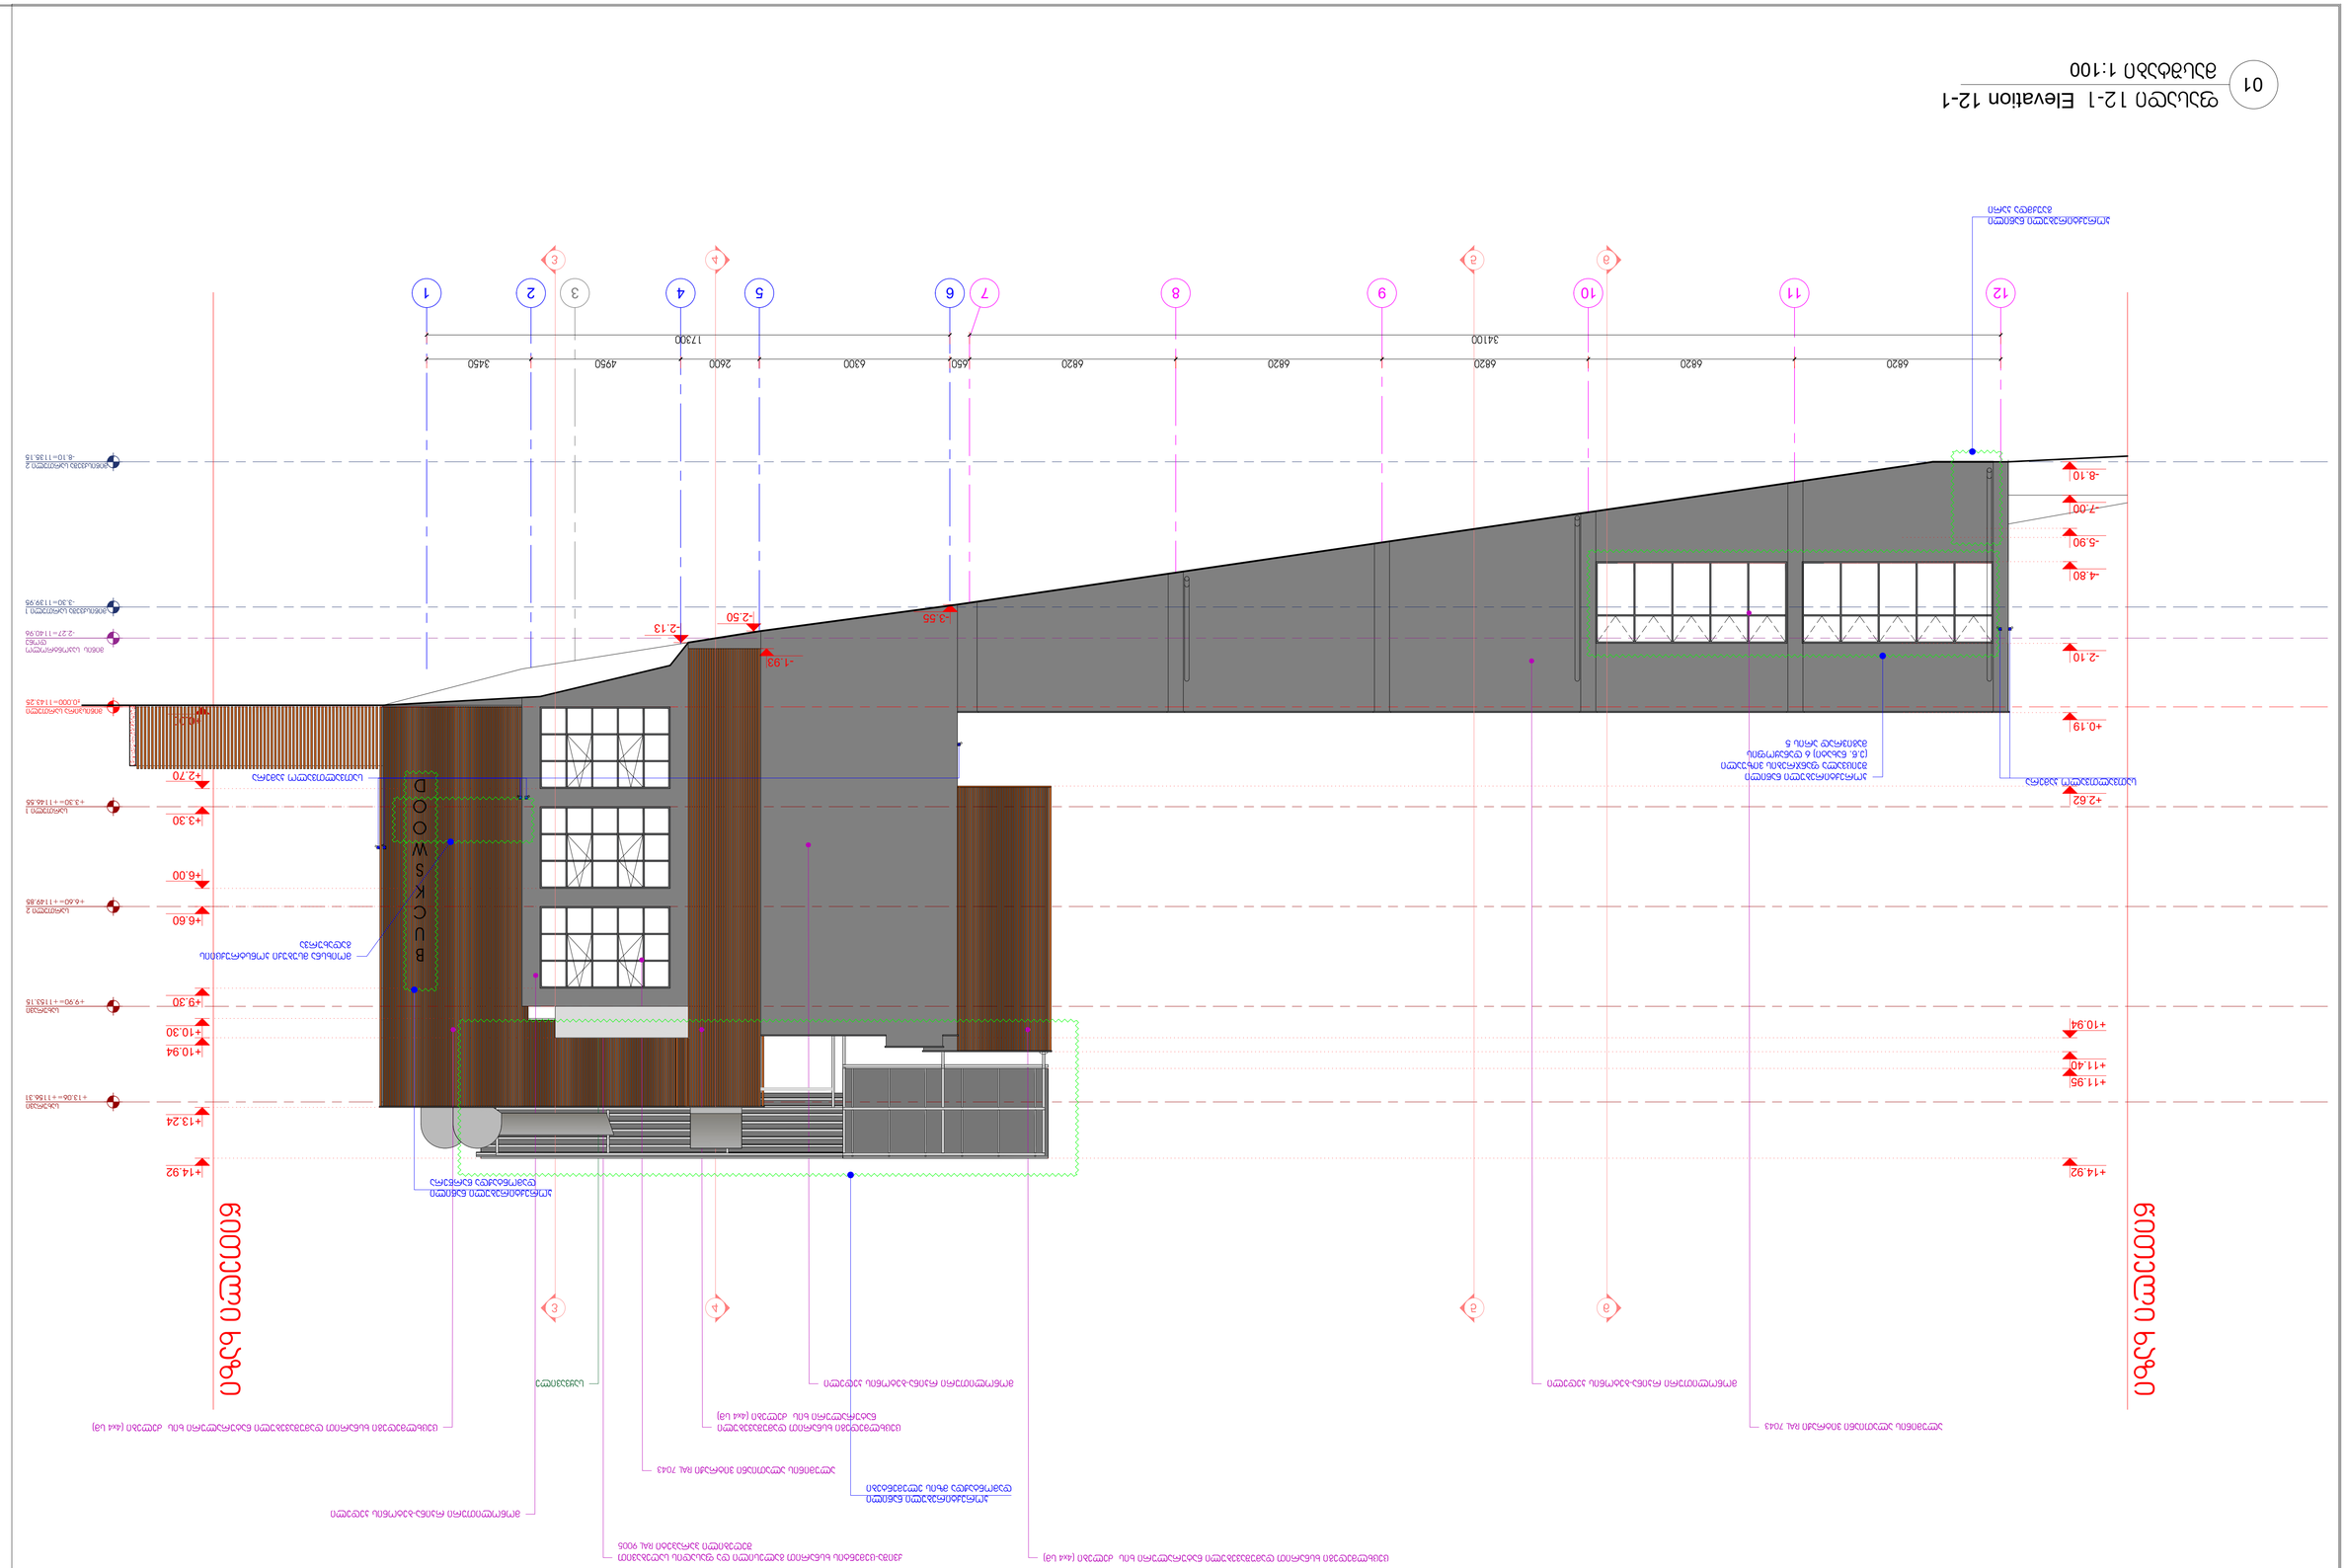
01 ფასადი 12-1 Elevation 12-1
მასშტაბი 1:100
ფასადის ელემენტების ნუმერაცია
ფასადის ელემენტების ნომერი
(იხ. ნახაზი 6 ტექნიკური ინსტრუმენტების ნუმერაციის ფასადის მიხედვით)
ნიშნული ასაწევი მექანიზმის
ასაწევი მექანიზმის ნიშნული
+14.92
+13.24
+11.40
+10.94
+9.30
+6.60
+6.00
+3.30
+2.70
+2.62
+0.19
-2.10
-4.80
-5.90
-7.00
-8.10
-1.93
-2.13
-2.50
-3.45
1
2
3
4
5
6
7
8
9
10
11
12
6820
6300
2600
4950
3450
17300
34100
ალუმინის ფანჯრის ბლოკი
ალუმინის ფანჯრის ბლოკი
ალუმინის ფანჯრის ბლოკი

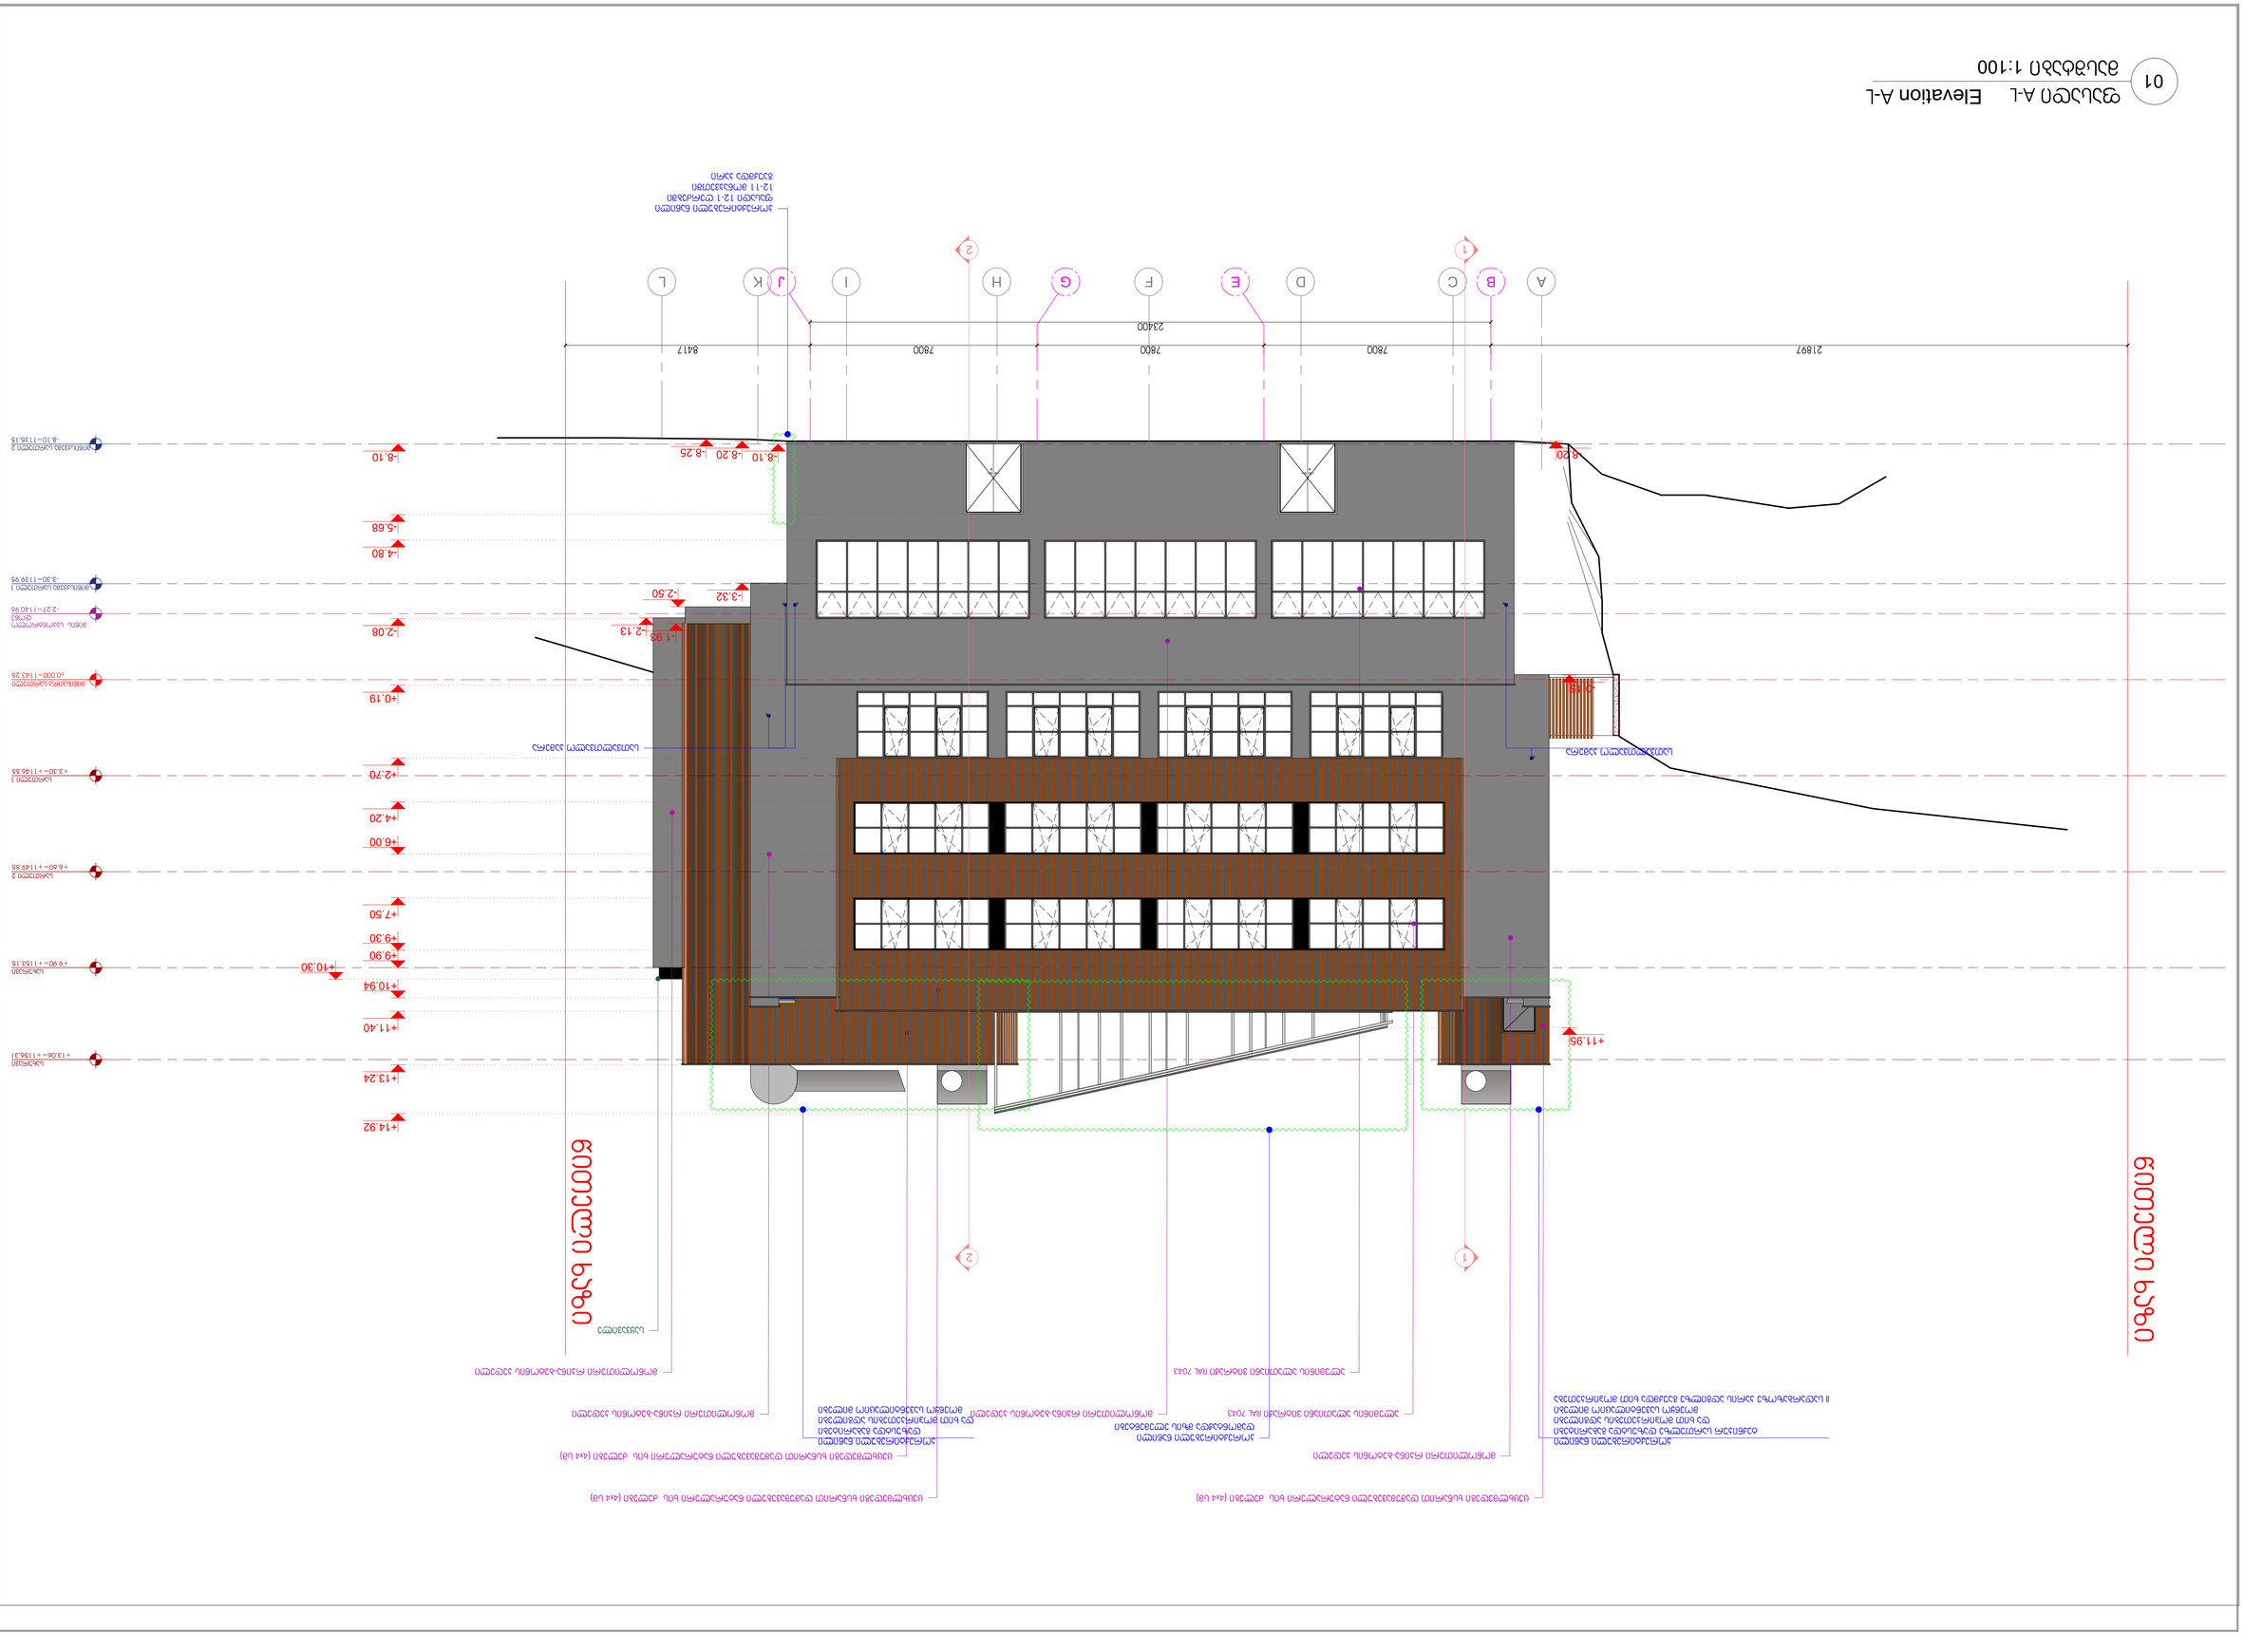
21897
7800
7800
7800
8417
23400
A
B
C
D
E
F
G
H
I
J
K
L
1
2
+11.95
+14.92
+13.24
+11.40
+10.94
+10.30
+9.90
+9.30
+7.50
+6.60=+149.85
+6.00
+4.20
+2.70
+3.30=+146.55
+0.19
-0.000=+143.25
-2.08
-2.27=+140.95
-3.30=+139.95
-4.80
-5.68
-8.10
-8.20
-8.25
-8.20
-8.10=+135.15
-1.98
-2.13
-3.32
-2.50
+11.95
+10.30
+9.90=+153.15
+13.06=+156.31
+6.60=+149.85
-8.10=+135.15
































































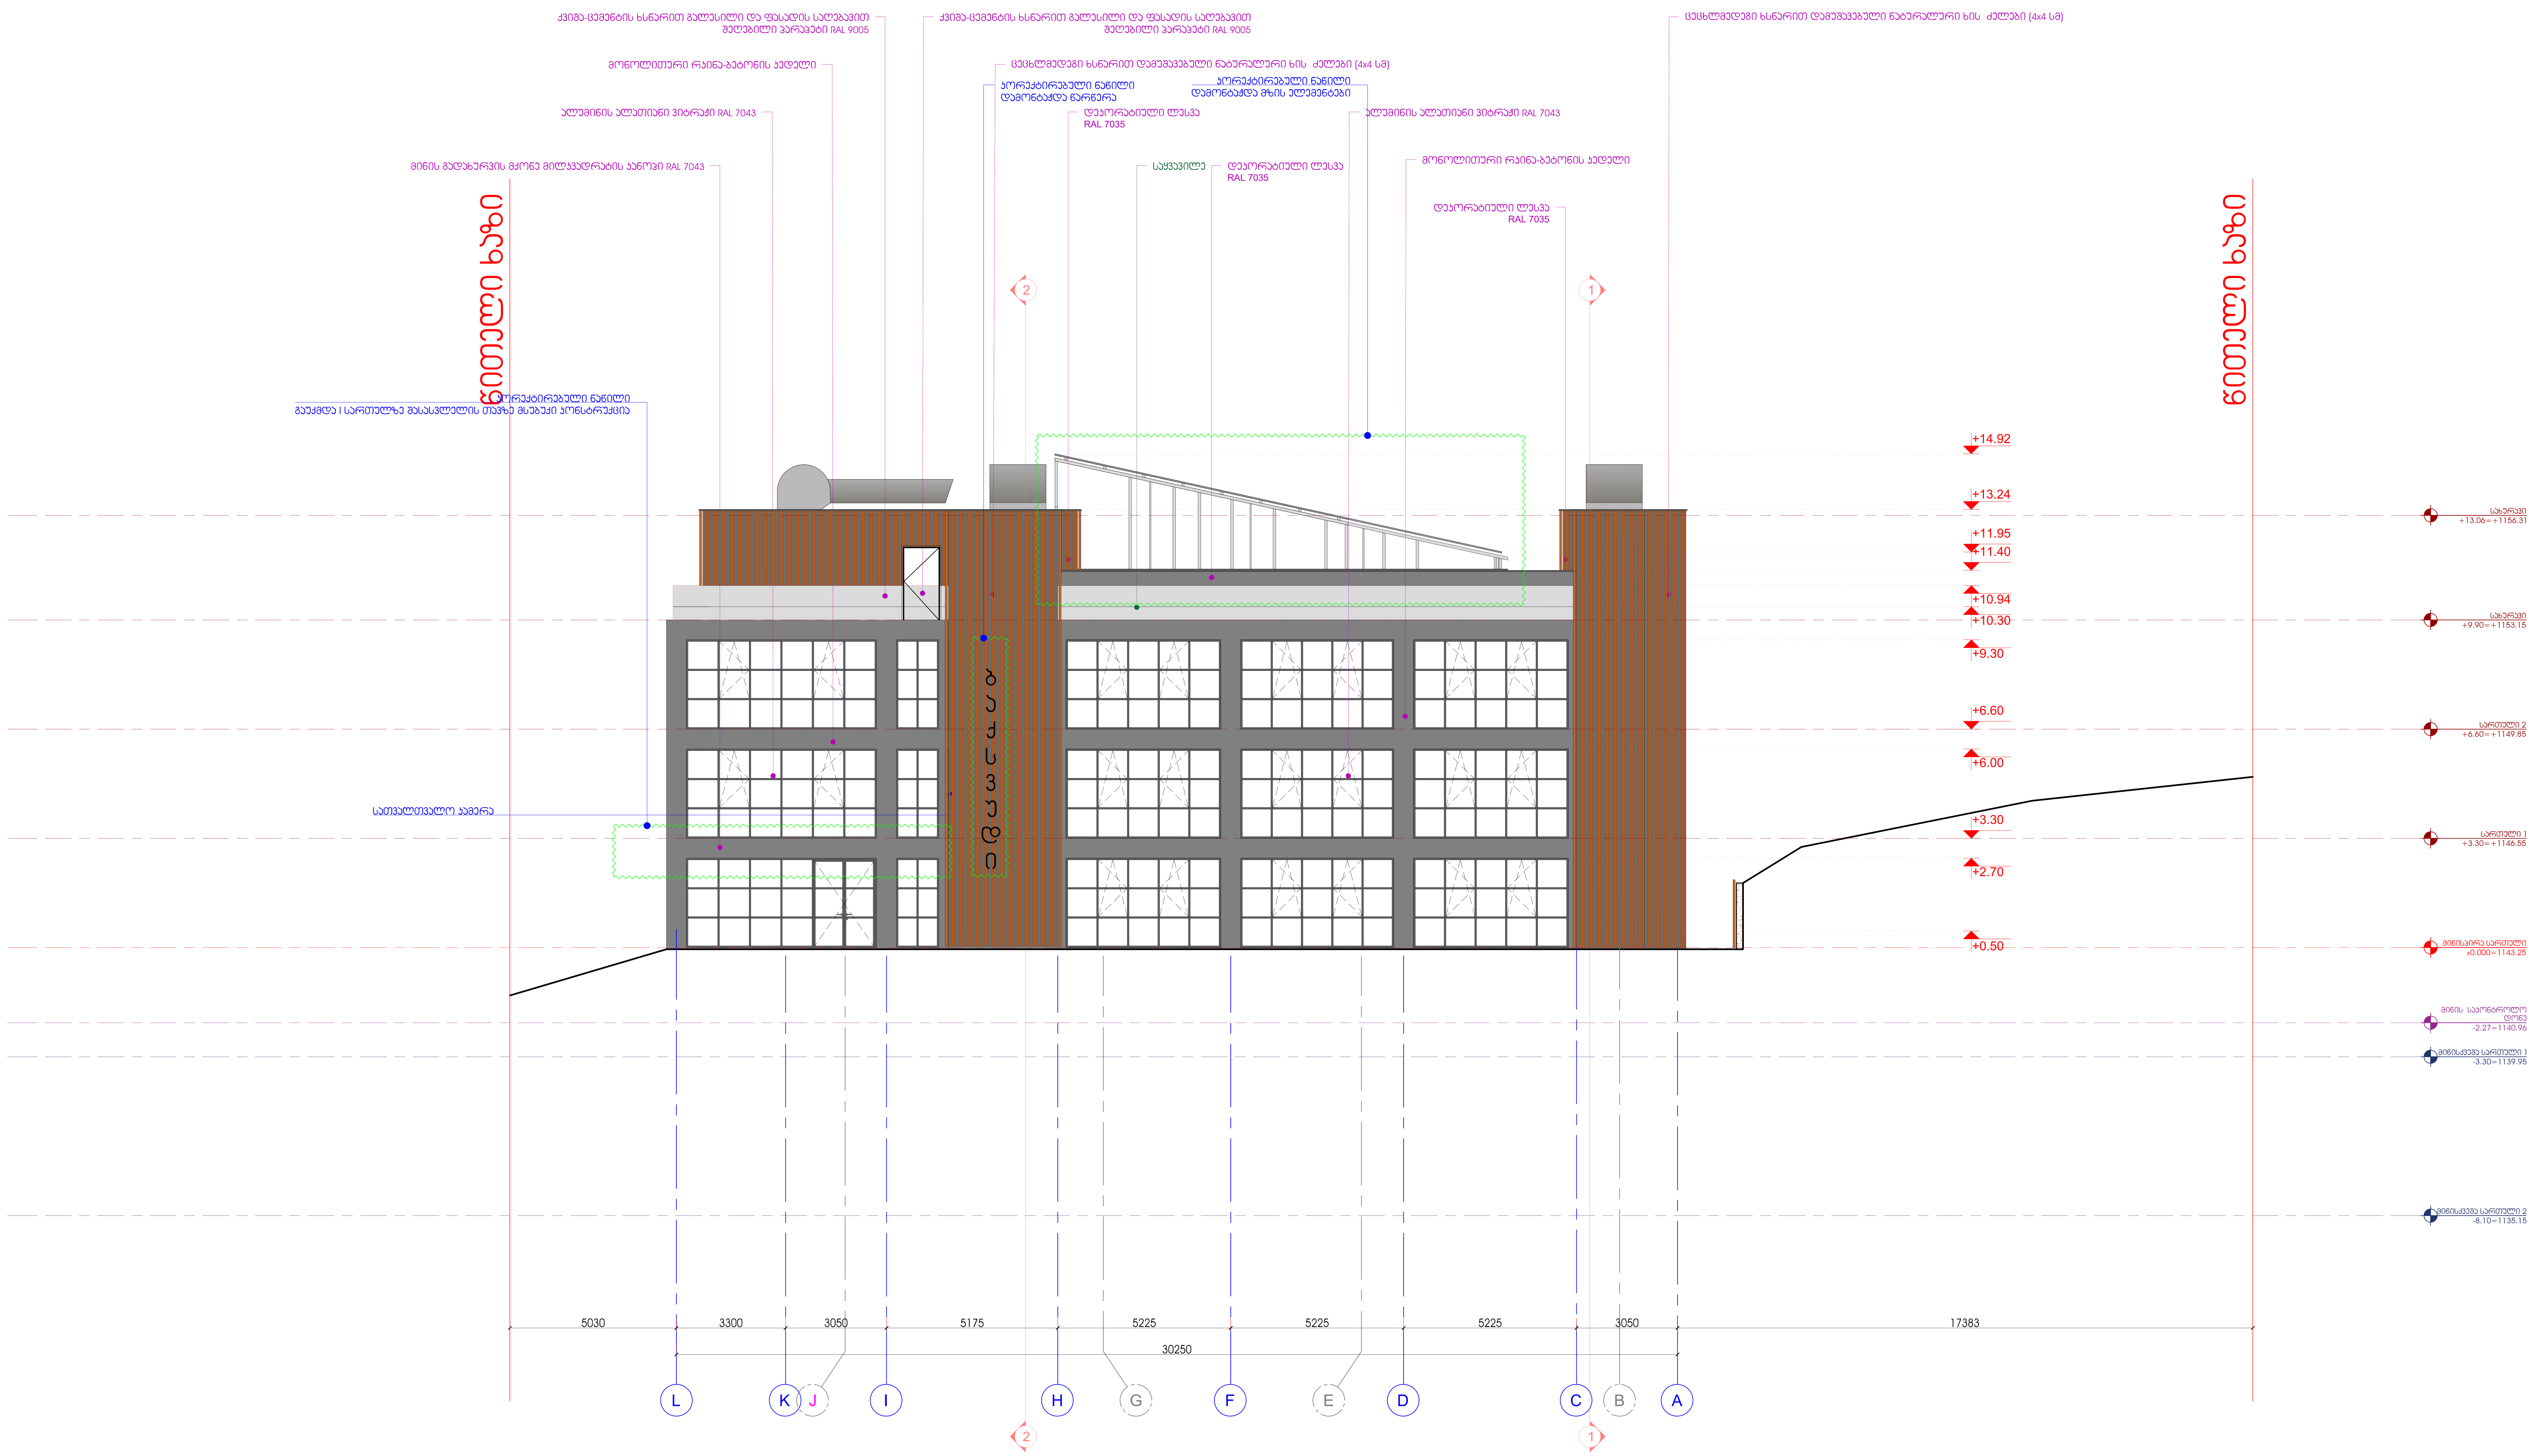

01 ფასადი L-A Elevation L-A
მასშტაბი 1:100

0 1 2 3 4 5m
1:100

მისამართი:
ქალაქი თბილისი, დაბა წყნეთი,
რუსთაველის ქუჩა №52
(ნაკვ 140/6 ,140/43)
ნაკვეთის საკადასტრო კოდი
(01.20.01.140.056)

დამკვეთი:
შპს "სახლი წყნეთში"
ID-205252359

თანამდებობა	სახელი გვარი	ხელმოწერა
პროექტის მენეჯერი		

ARCHIDEA ARCHITECTURE

შემსრულებელი:
შპს ,, არქიდეა"
ჯაბუა ამირეჯიბის მაგისტრალი №6,
თბილისი, საქართველო.
TEL: +995 599 857 815
Web: www.archidea.ge

თანამდებობა	სახელი გვარი	ხელმოწერა
დირექტორი	გ.ქავანიშვილი	
მთავარი არქიტექტორი	დ.ელიზბარაშვილი	

დახაზულია:	შემოწმებულია:	დამტკიცებულია:
შპს ,,არქიდეა"	დამკვეთის მიერ	

პროექტის სახელწოდება:
საგანმანათლებლო შენობა

პროექტის სტადია:
ახალი მშენებლობა

პროექტის ნაწილი:
არქიტექტურა
(Construction Drawing)

ფორმატი: A1
სტატუსი: CD
თარიღი: 01.08.2024
მასშტაბი: 1:100

ნახაზის დასახელება:
ფასადი L-A

რევიზია: R0
ნახაზის ნომერი:
ფურც. ნომერი: 304