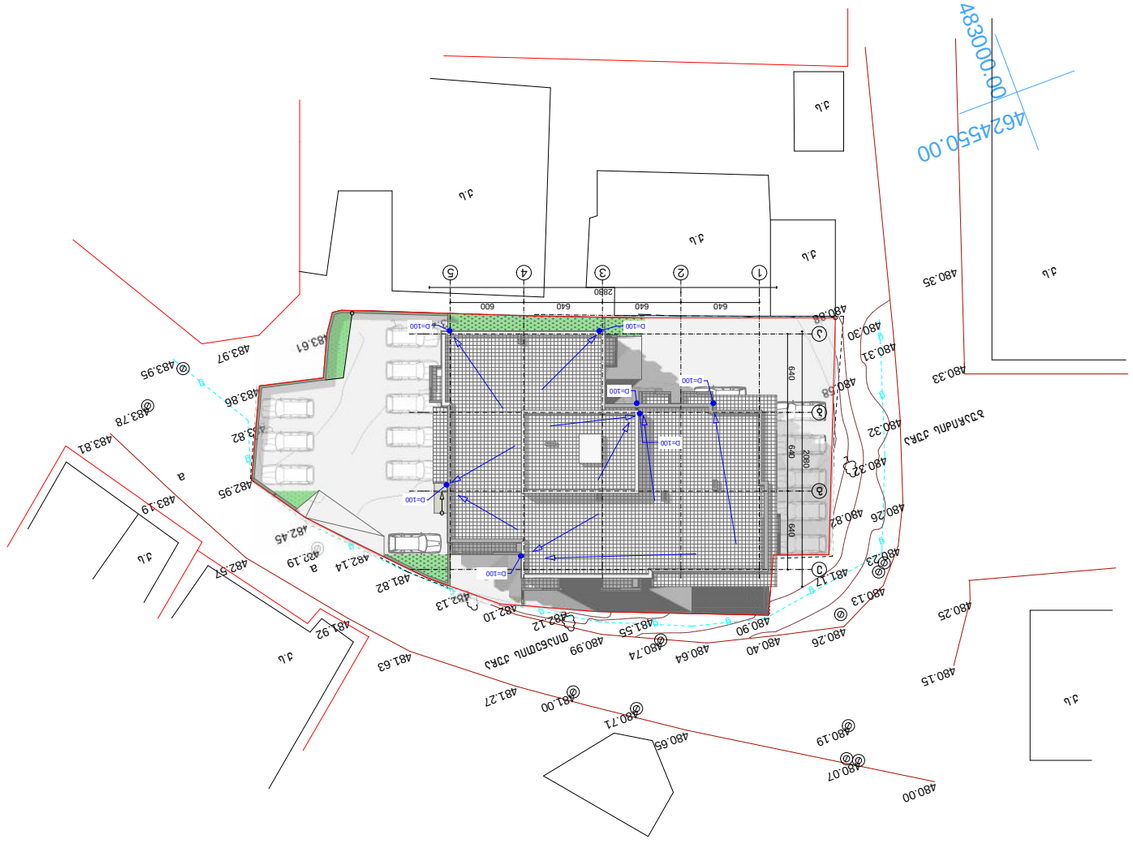

480.07
480.19

480.74

480.71 481.00

482.19

483.19

482.57

481.92

481.63

481.27

480.65

480.00

480.15

480.25

480.31

480.35

480.33

480.32

480.26

480.23

480.13

480.26 480.40 480.64 480.99

481.82

480.90 481.55

481.17

480.88

480.58

480.82

480.30

480.32

481.58

482.01

482.31

482.23 482.41
482.37

482.71

482.30
482.97 482.97

483.02

482.57 482.67

482.39

482.12 482.10 482.13

482.39

483.04
483.06

483.13 483.23

482.60

482.55
482.43

483.61

483.82

482.14
482.45

482.95

483.86

483.97

483.78

483.95

483.81

თიანეთის ქუჩა

a

a

g

g

g

g

g

g

g
g

g

g

g

4624550.00

483000.00

q.s
q.s

q.s

q.s

q.s

q.s

q.s

q.s

ბუაჩიძის ქუჩა

1 2 3 4 5

b

g

a

e

640 640 640 600

2830 640 640 640 2080

D=100

D=100

D=100 D=100

D=100 D=100

D=100

ავტორი გენგეგმა

შეასრულა

პრ.მთ.ინჟ. რ. ებრალიძე

პრ.მთ.არქ. დირექტორი

S.p.s.
`კოლეგიუმი~

ზ. სილაგაძე

თ. მურვანიძე

რ. ებრალიძე მასშტაბი

a

თ. მურვანიძე

1:500

სტადია ფურცელი ფურცლები

შეამოწმა

01 9
თ. მურვანიძე

მრავალბინიანი საცხოვრებელი სახლის პროექტი ბუაჩიძის ქ. #41-ში

საქართველოს

ქ. თბილისის მერია

სსიპ თბილისის არქიტექტურის სამსახური

ქ. თბილისი, ბუაჩიძის ქუჩა №41 981 კვ.მ არასასოფლო-სამეურნეო დანიშნულების მიწის ნაკვეთის
გეგმა
საფუძველი:

სამსახურის უფროსი
/გ. გოგოლაშვილი /.

სიტუაციური სქემა

მ. 1:2000

ქალაქგეგმარების განყოფილება

განყოფილების უფროსი:		ნ. გვენცაძე
მთავარი სპეციალისტი:		
საინვესტიციო განყოფილება		
განყოფილების უფროსი:		
მთავარი სპეციალისტი:		
მიწის ნაკვეთის ფუნქცია და ქალაქმშენებლობითი პირობების პარამეტრები		

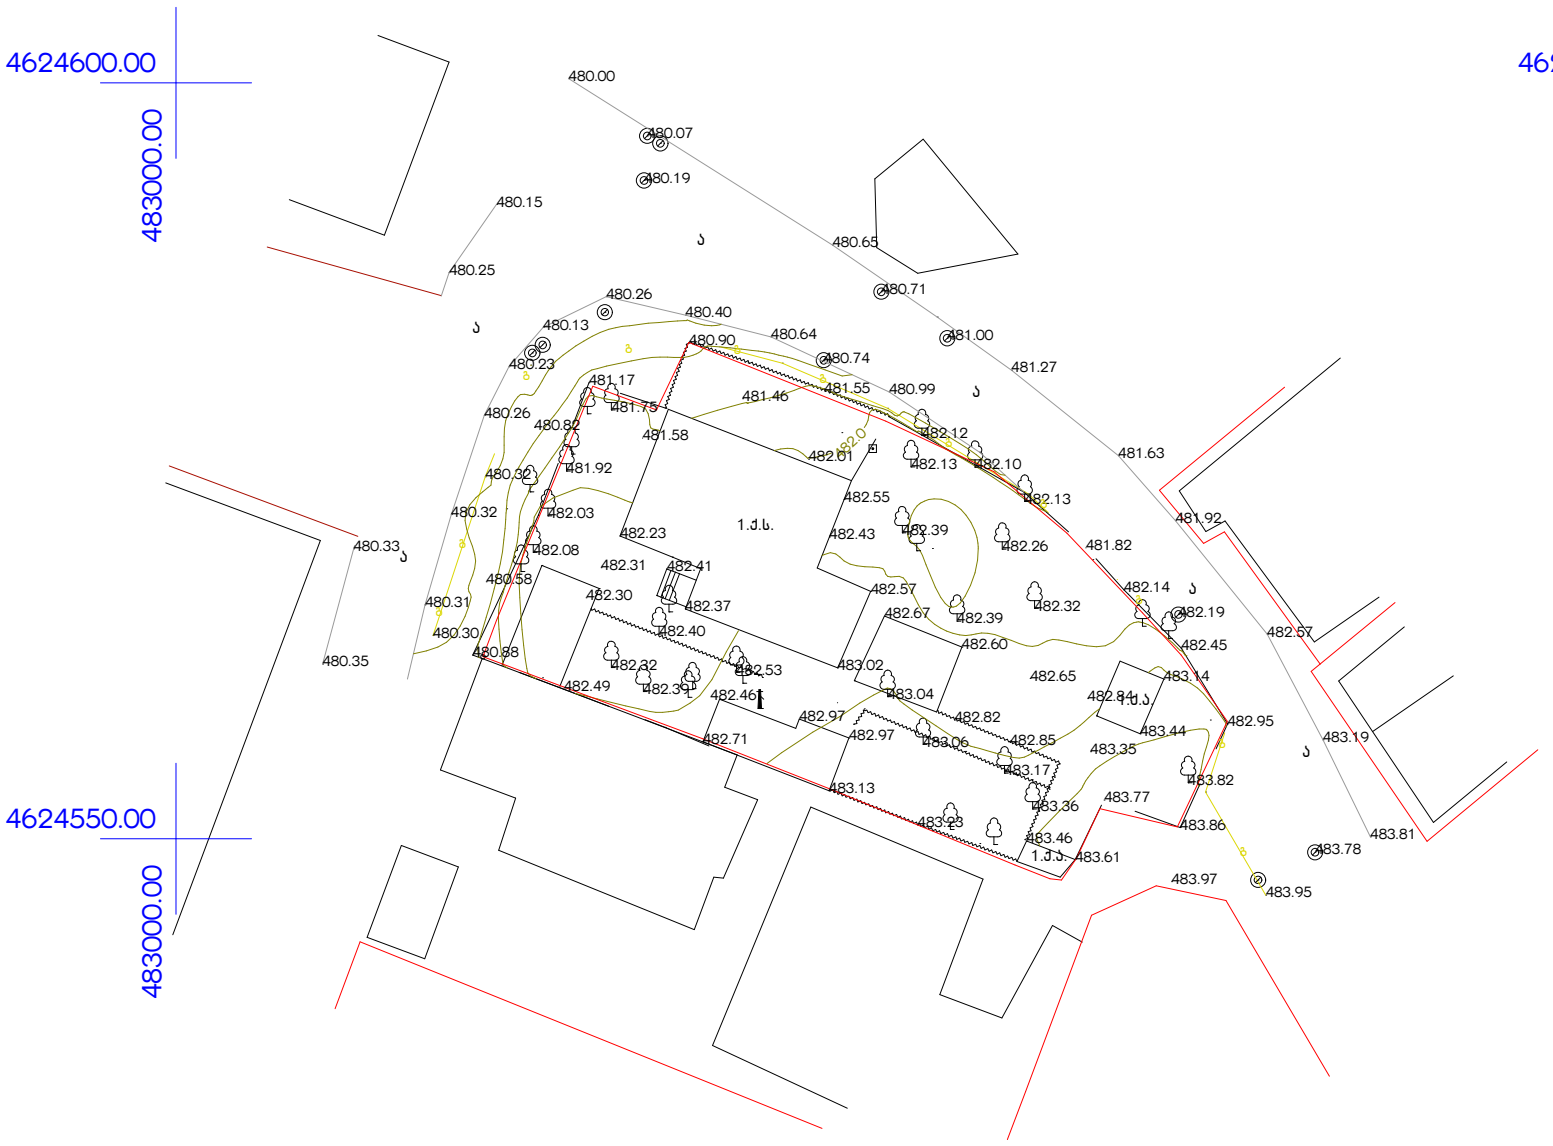

პირობითი აღნიშვნები

ქ.ს. შენობა	ნაკვეთის საზღვარი	სამეთვალყურეო ჭა	UTM საერთაშორისო -
ფარდული	ა ასფალტირებული გზა	ელ. ბოძი	
რკინის ღობე	კედელი	ონკანი	
ხის ღობე	გ გაზი	ფოთლოვანი ხეები-ხეხილი	
		წიწვოვანი ხეები	

შპს „ტერაგრაფიკი“

დირექტორი		შ. ფხაკაძე
კომპიუტერული უზრუნველყოფა		ი. თალაკვაძე
აზომვა შეასრულა		გ. რეზესიძე
მასშტაბი 1:500		29.05.2013