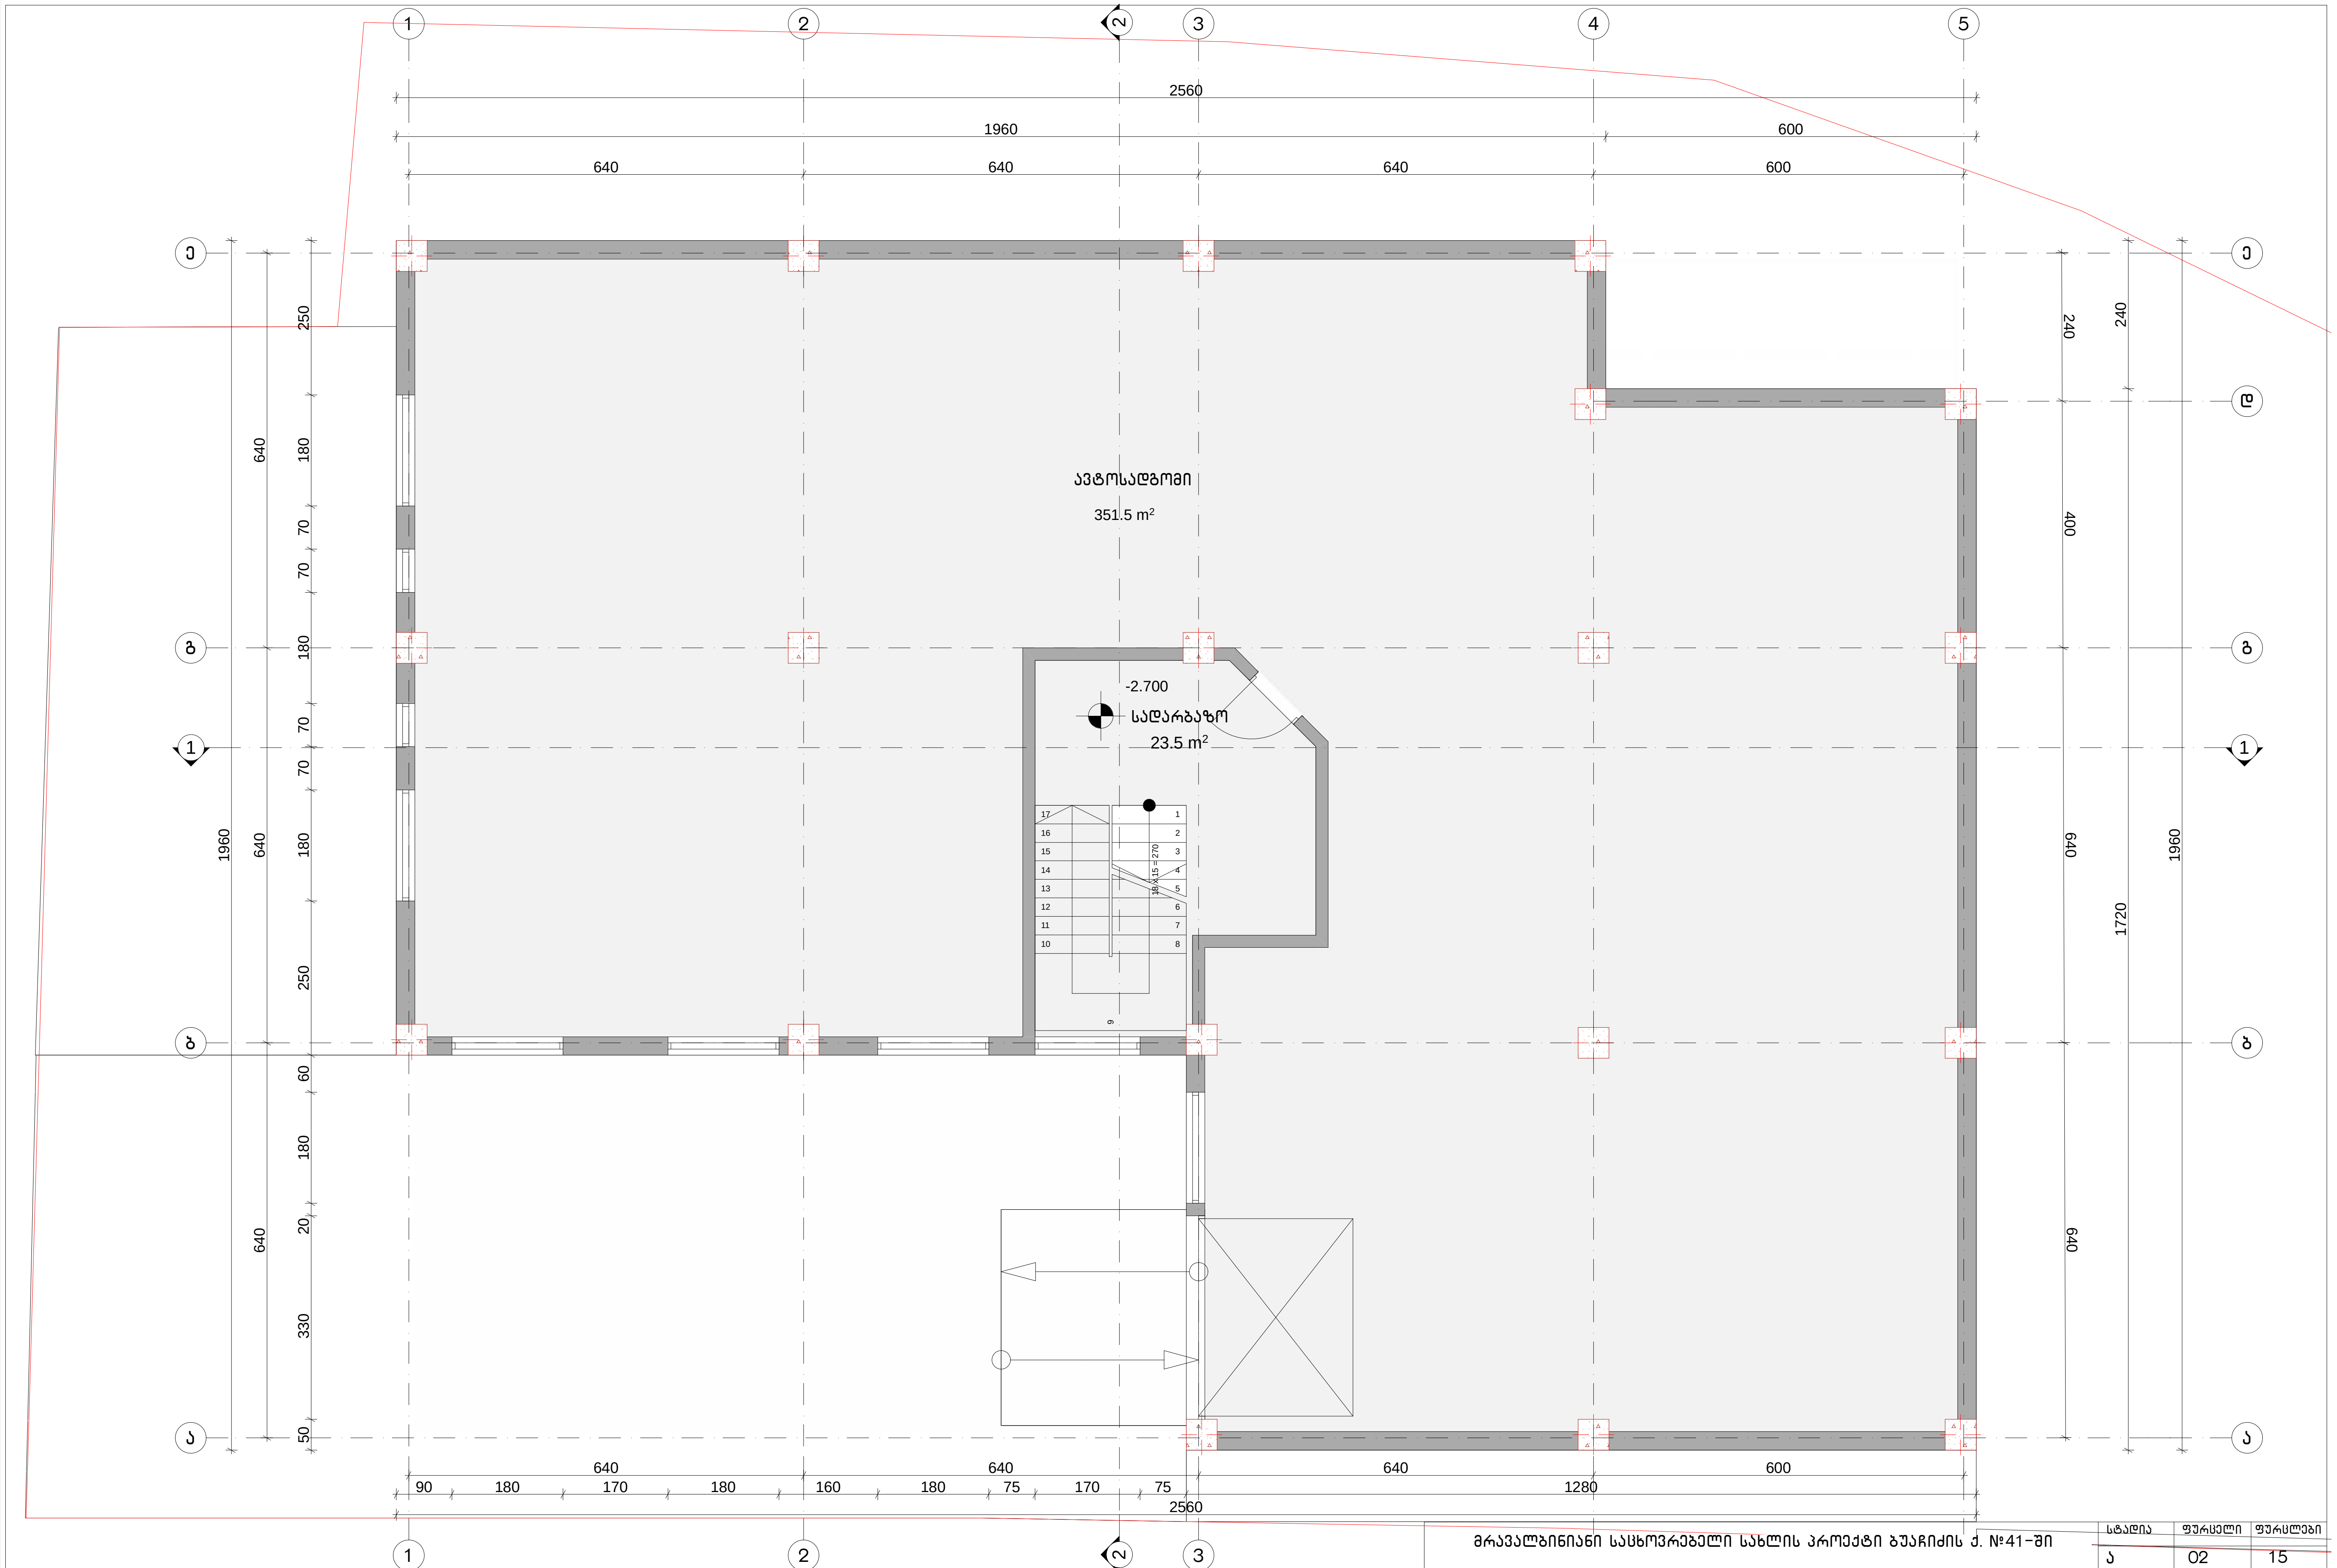

მრავალბინიანი საცხოვრებელი სახლის პროექტი ბუაჩიძის ქ. №41-ში

დირექტორი	თ. მურვანიძე		სტადია	ა
პრ.მთ.არქ.	თ. მურვანიძე		ფურცელი	02
პრ.მთ.ინჟ.	ზ. სილაგაძე		ფურცლები	15
ავტორი	რ. ებრალიძე	სარდაფის გეგმა	მასშტაბი	1:100
შეასრულა	რ. ებრალიძე			შ.პ.ს. „კოლეგიუმი“
შეამოწმა	თ. მურვანიძე			




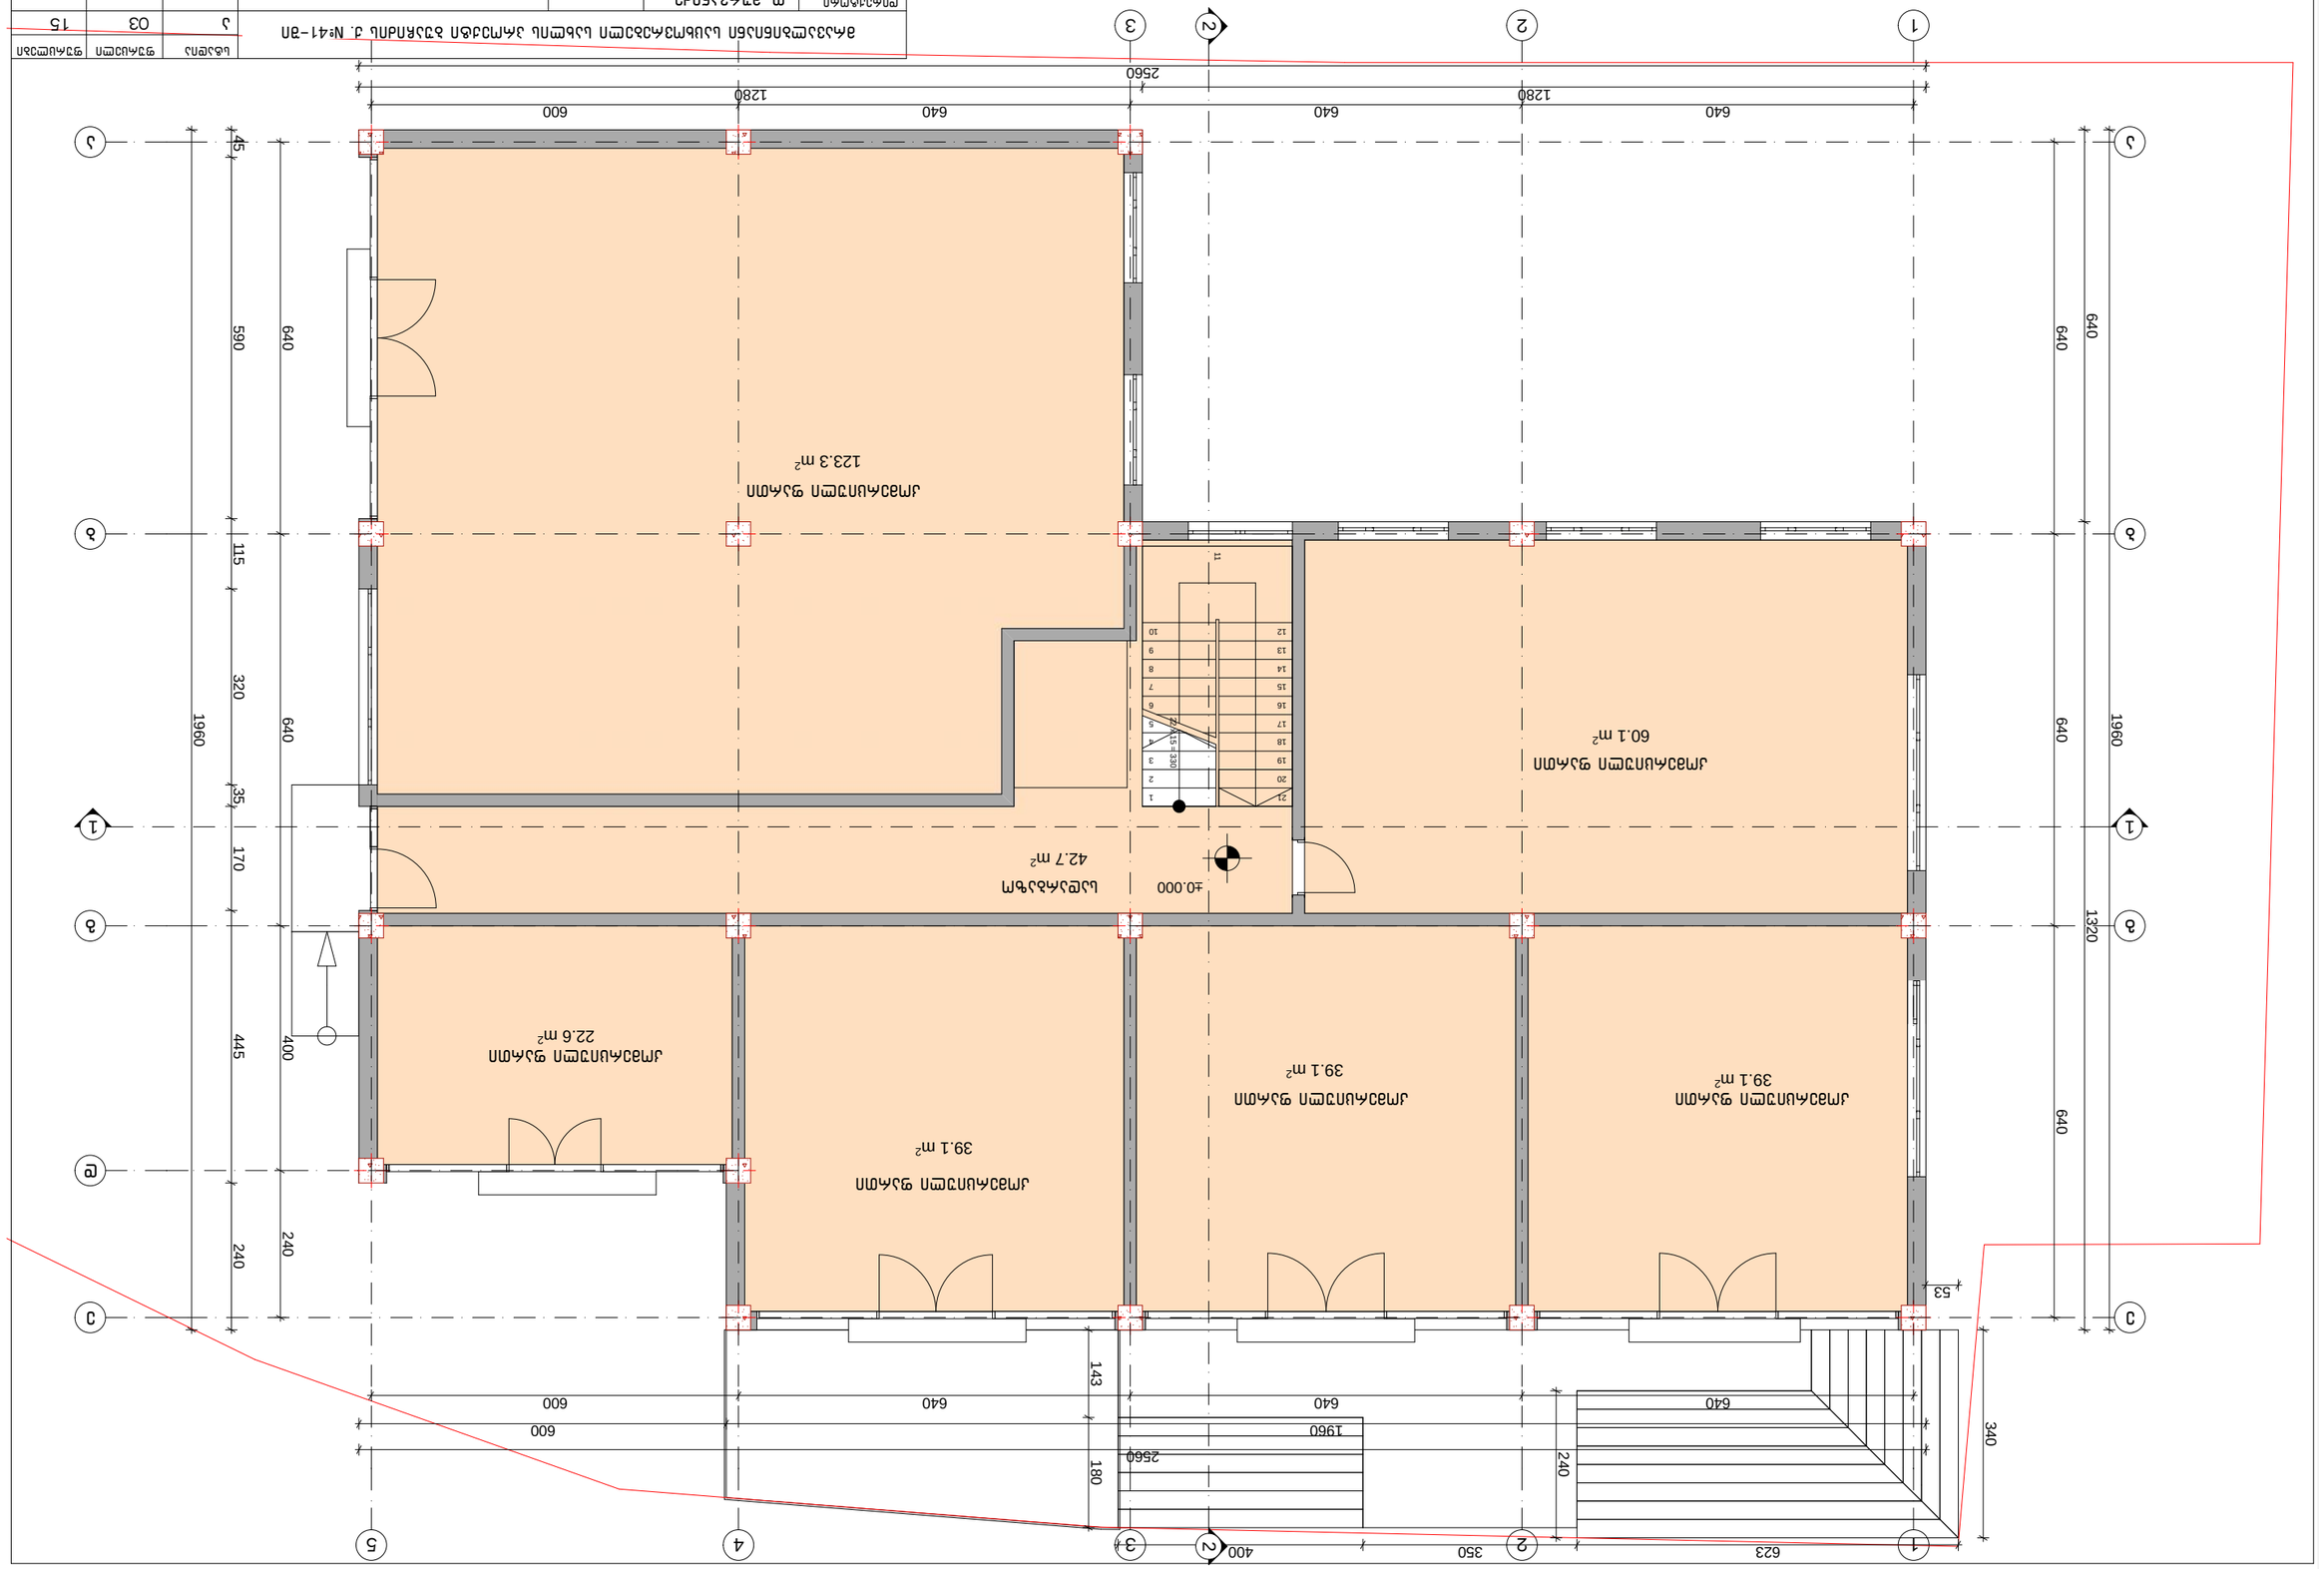

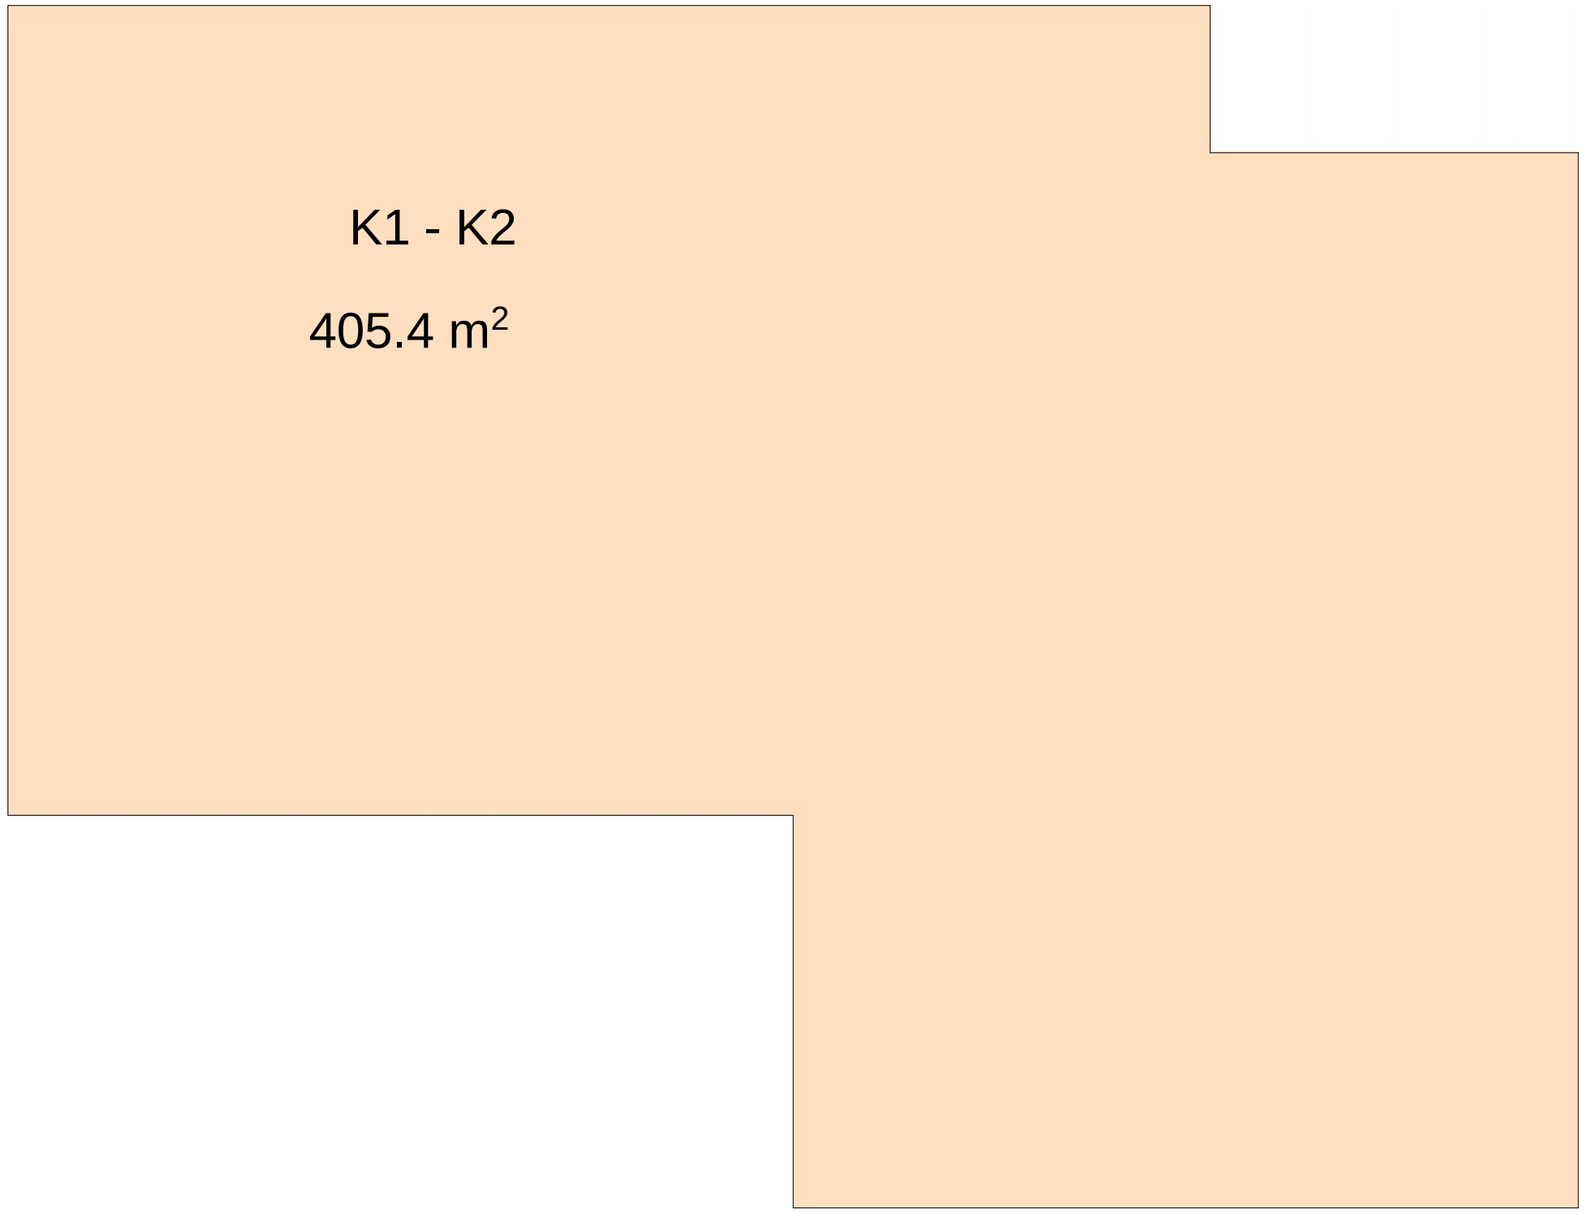

მრავალბინიანი საცხოვრებელი სახლის პროექტი ბუაჩიძის ქ. №41-ში				სტადია	ფურცელი	ფურცლები
				ა	03	15
დირექტორი	თ. მურვანიძე		K1 და K2კორპუსის საანგარიშო პოლიგონალური ხაზი			
არ.მთ.არქ.	თ. მურვანიძე					
არ.მთ.ინჟ.	ზ. სილაგაძე					
ავტორი	რ. ებრალიძე		I სართულის გეგმა	მასშტაბი	შ.პ.ს. „კოლეგიუმი"	
შეასრულა	რ. ებრალიძე			1:100		
შეამოწმა	თ. მურვანიძე					

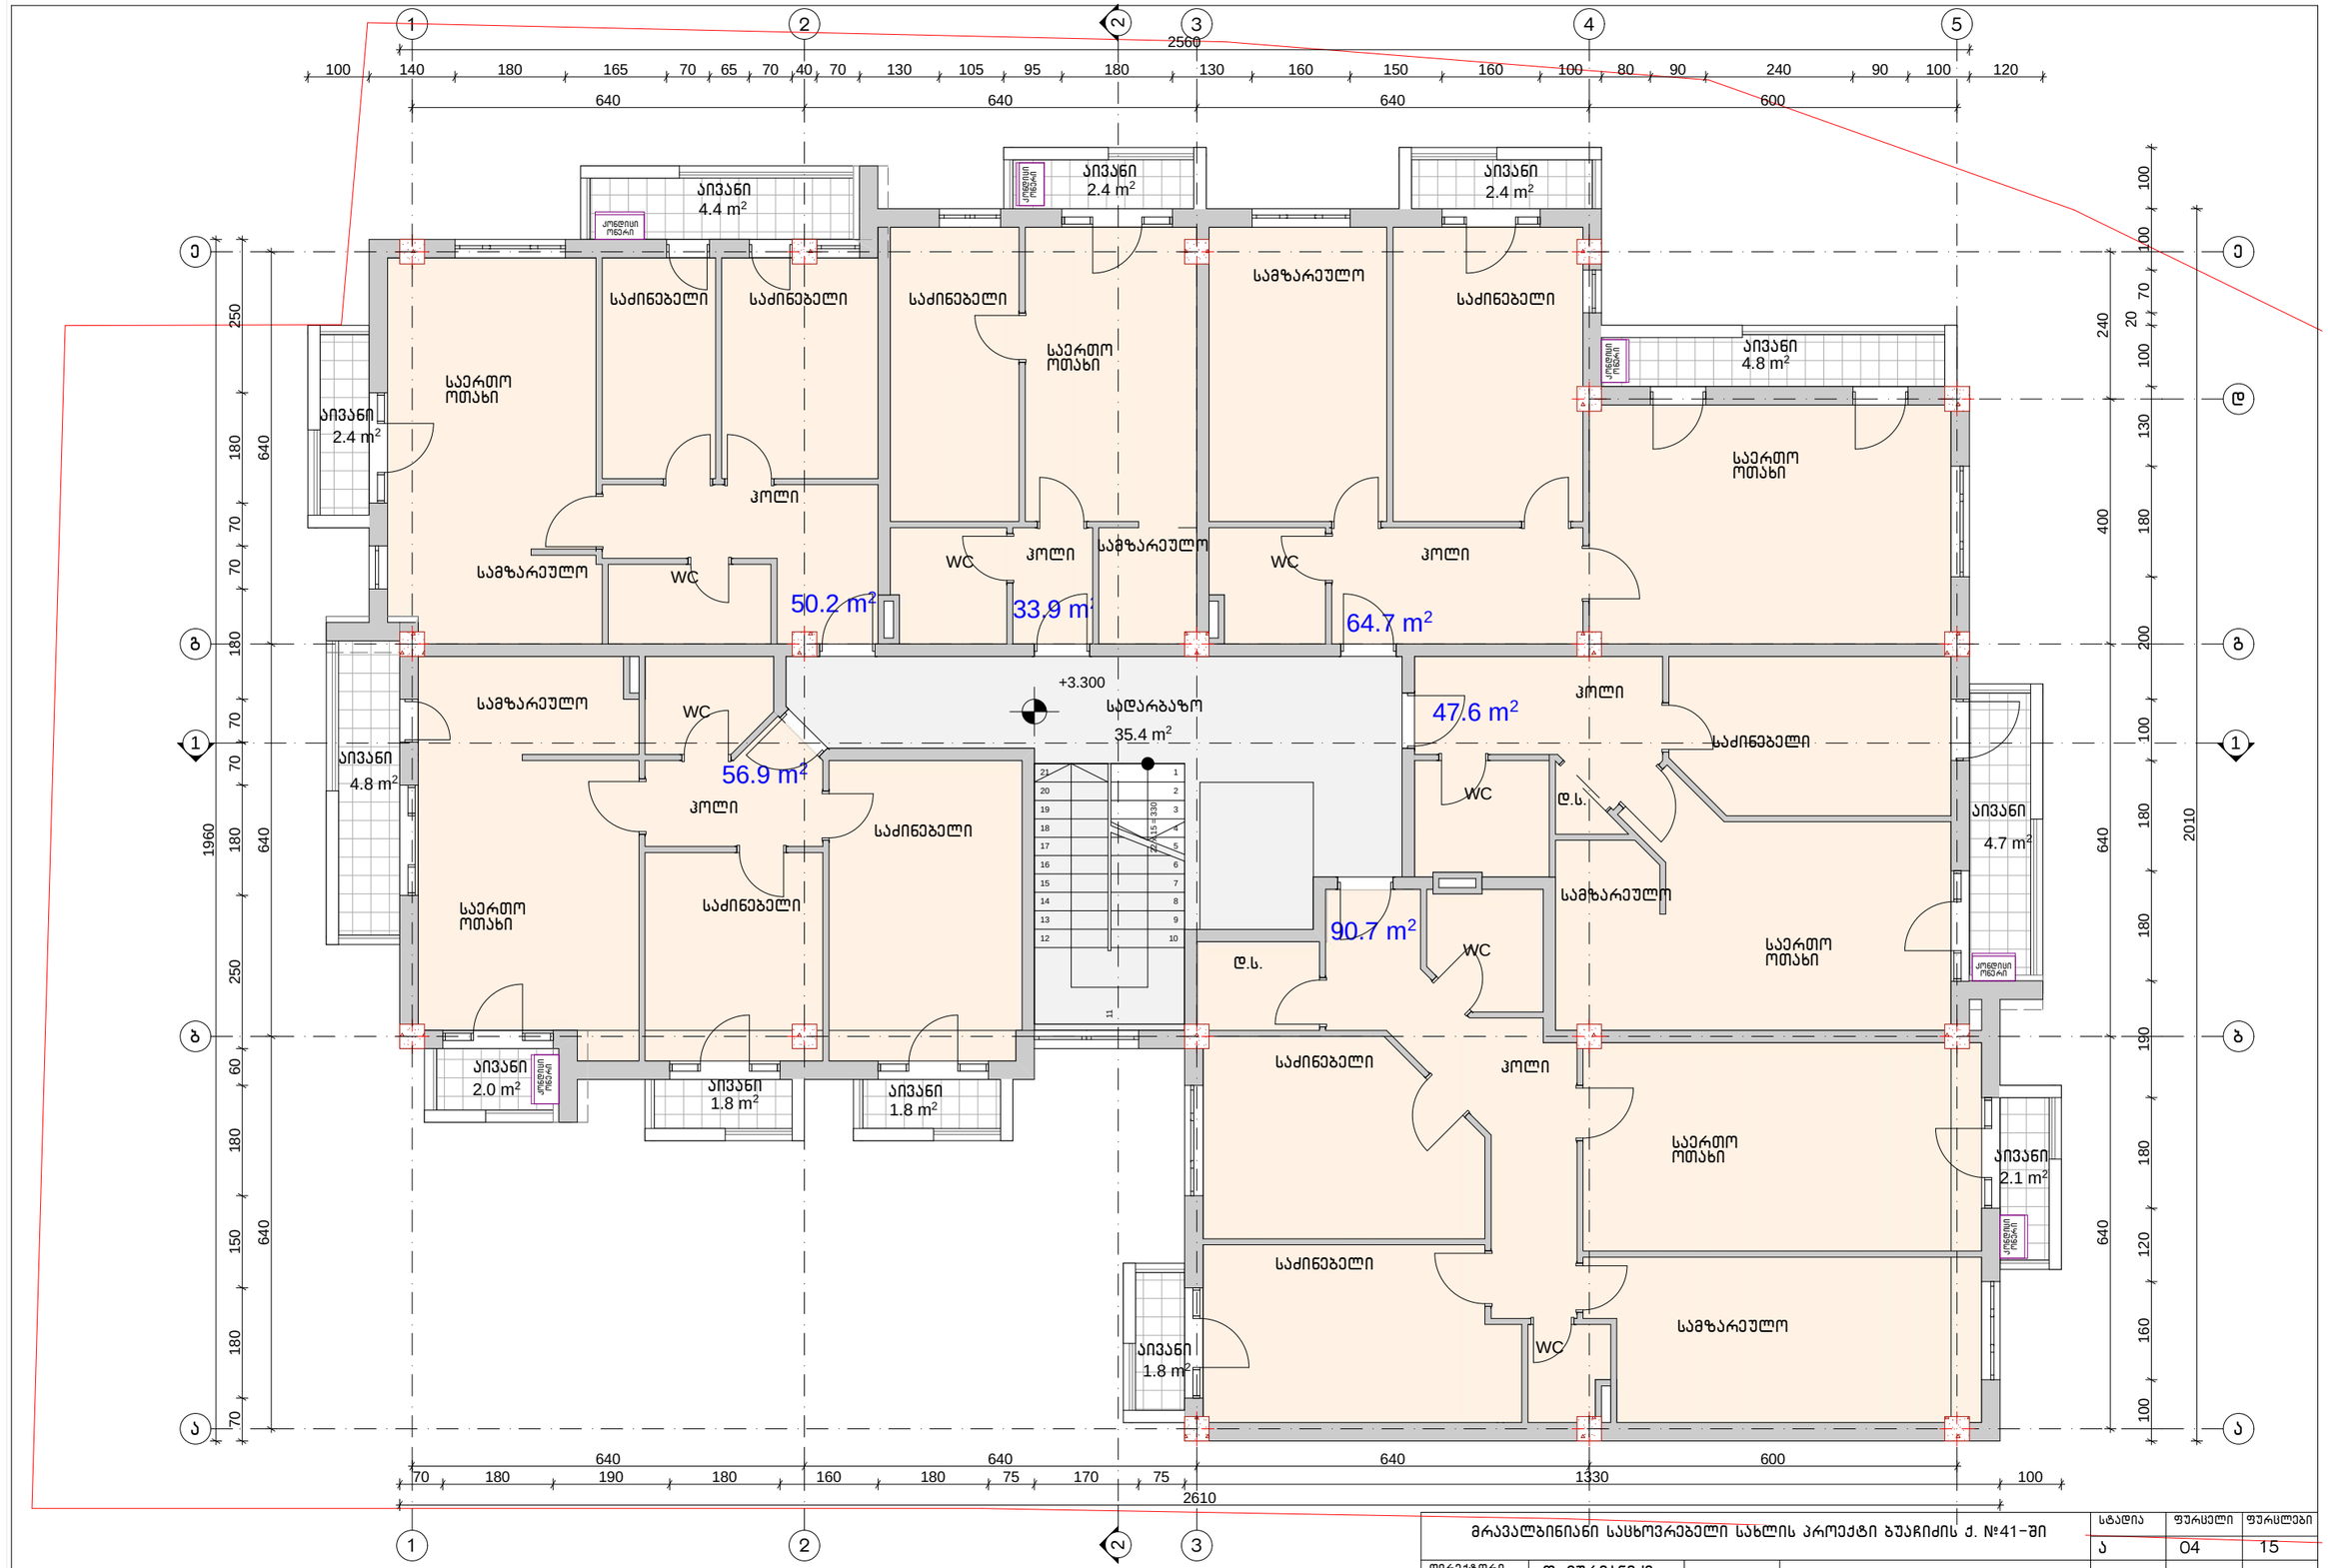

მრავალბინიანი საცხოვრებელი სახლის პროექტი ბუაჩიძის ქ. №41-ში				სტადია	ფურცელი	ფურცლები
				ა	04	15
დირექტორი	თ. მურვანიძე					
არ.მთ.არქ.	თ. მურვანიძე					
არ.მთ.ინჟ.	ზ. სილაგაძე					
ავტორი	რ. ებრალიძე		2 სართულის გეგმა	მასშტაბი	შ.პ.ს. „ქოლებიუმი“
შემსრულა	რ. ებრალიძე			1:100	
შემოწმა	თ. მურვანიძე				

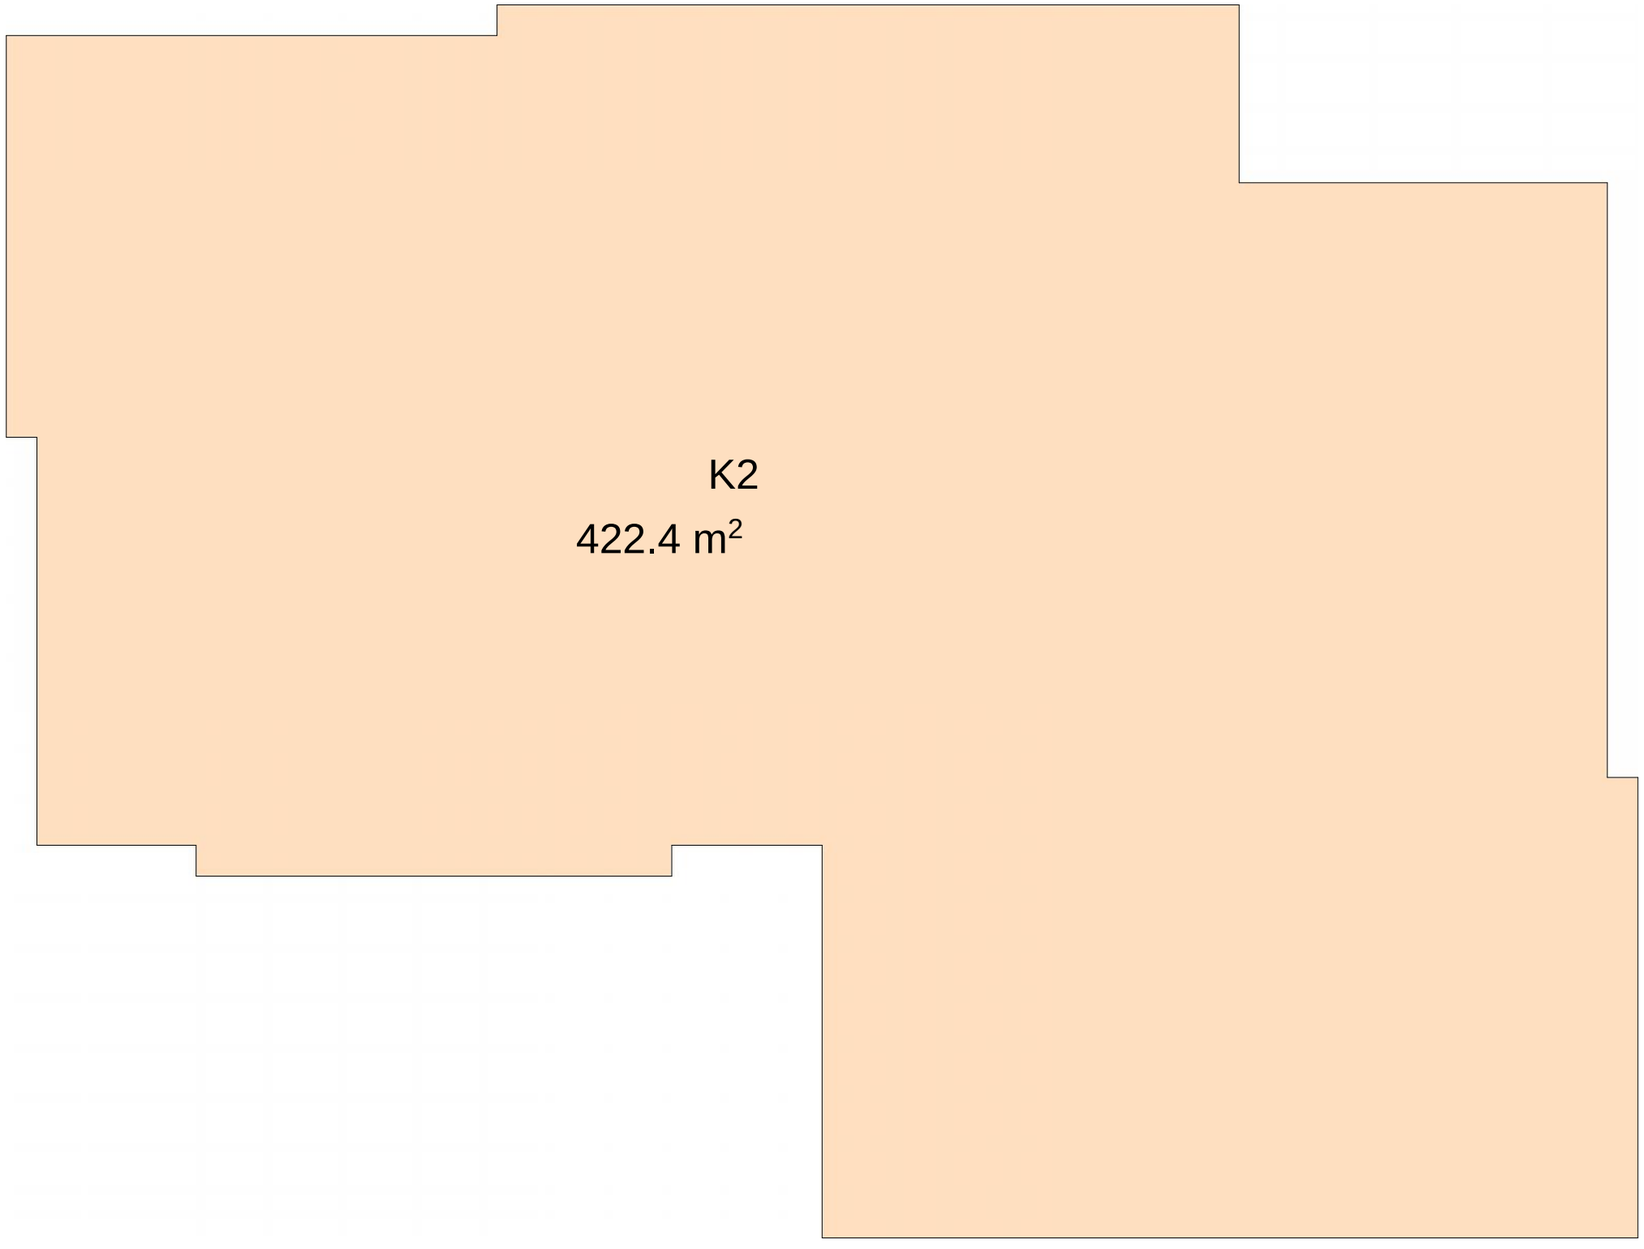

მრავალბინიანი საცხოვრებელი სახლის პროექტი ბუაჩიძის ქ. №41-ში					სტადია	ფურცელი	ფურცლები
					ა	04	15
დირექტორი	თ. მურვანიძე		K2 კოეფიციენტის საანგარიშო პოლიგონალური ხაზი				
არ.მთ.არქ.	თ. მურვანიძე						
არ.მთ.ინჟ.	ზ. სილაგაძე						
ავტორი	რ. ებრალიძე		2 სართულის გეგმა		მასშტაბი	შ.პ.ს. „კოლეგიუმი"	
შეასრულა	რ. ებრალიძე				1:100		
შეამოწმა	თ. მურვანიძე						

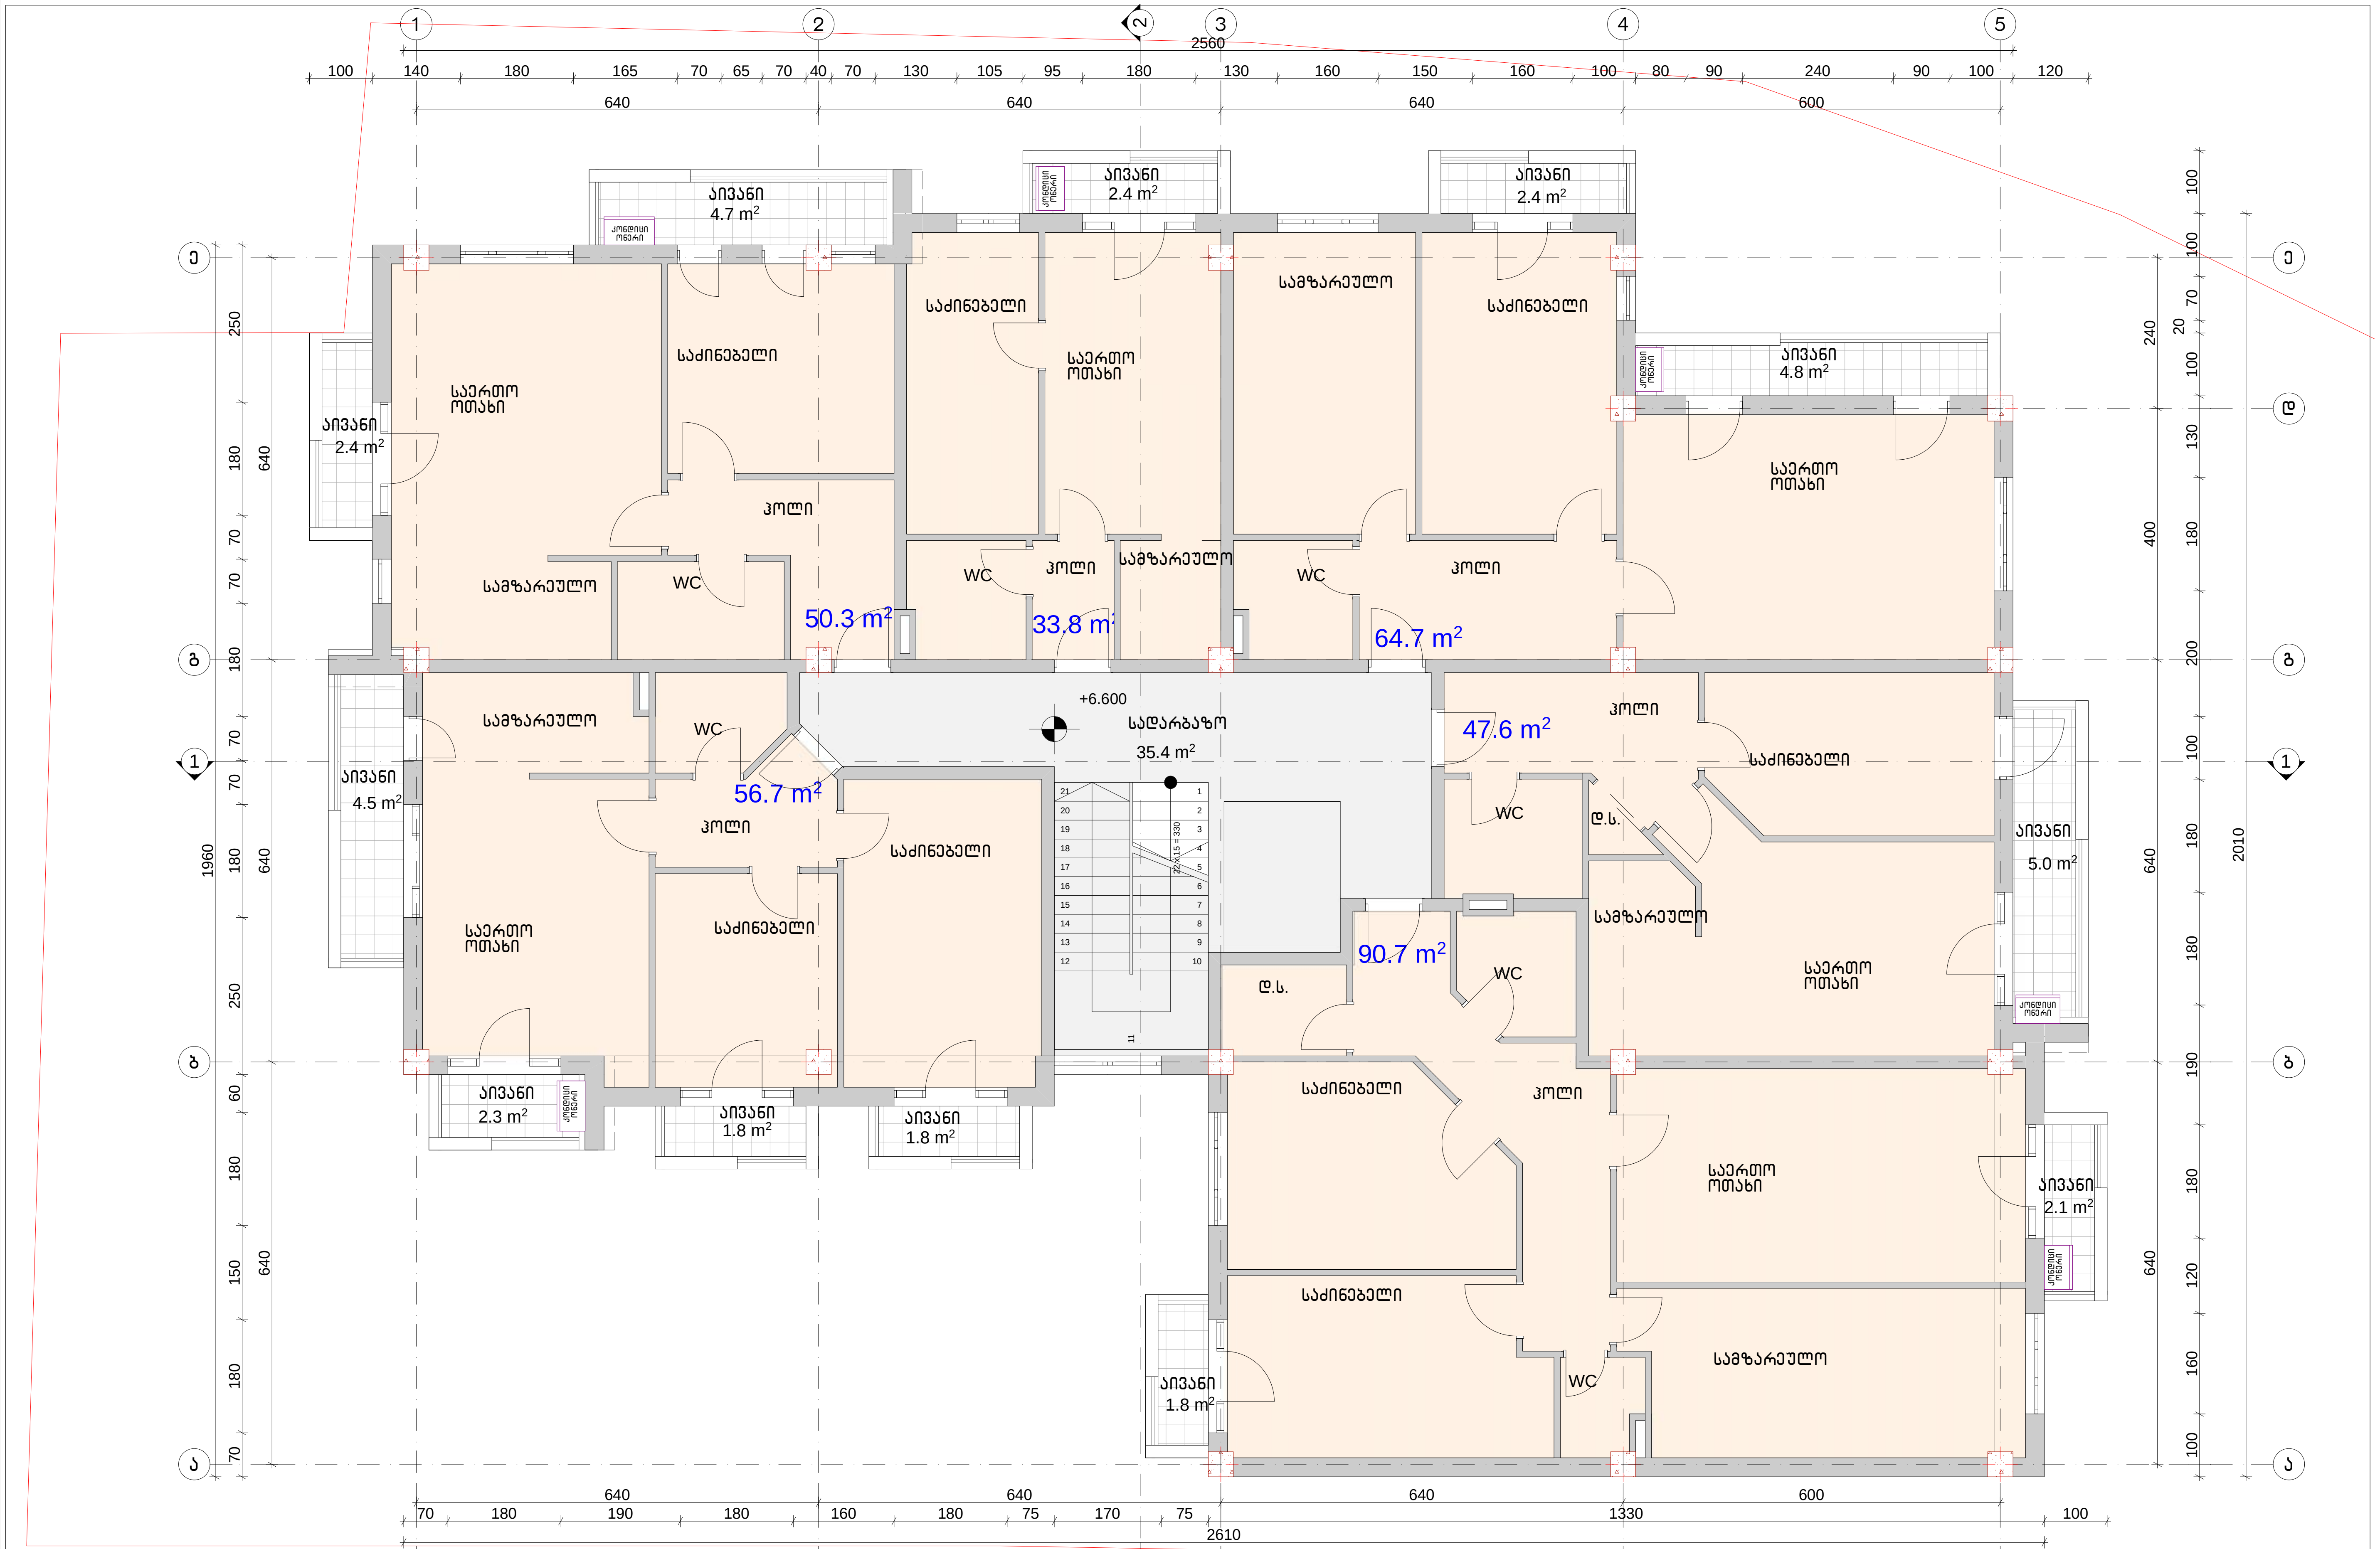

მრავალბინიანი საცხოვრებელი სახლის პროექტი ბუაჩიძის ქ. №41-ში				სტადია	ფურცელი	ფურცლები
				ა	05	15
დირექტორი	თ. მურვანიძე					
პრ.მთ.არქ.	თ. მურვანიძე					
პრ.მთ.ინჟ.	ზ. სილაგაძე				შ.პ.ს. „კოლეგიუმი“	
ავტორი	რ. ებრალიძე		3 სართულის გეგმა	მასშტაბი		
შეასრულა	რ. ებრალიძე			1:100		
შეამოწმა	თ. მურვანიძე					

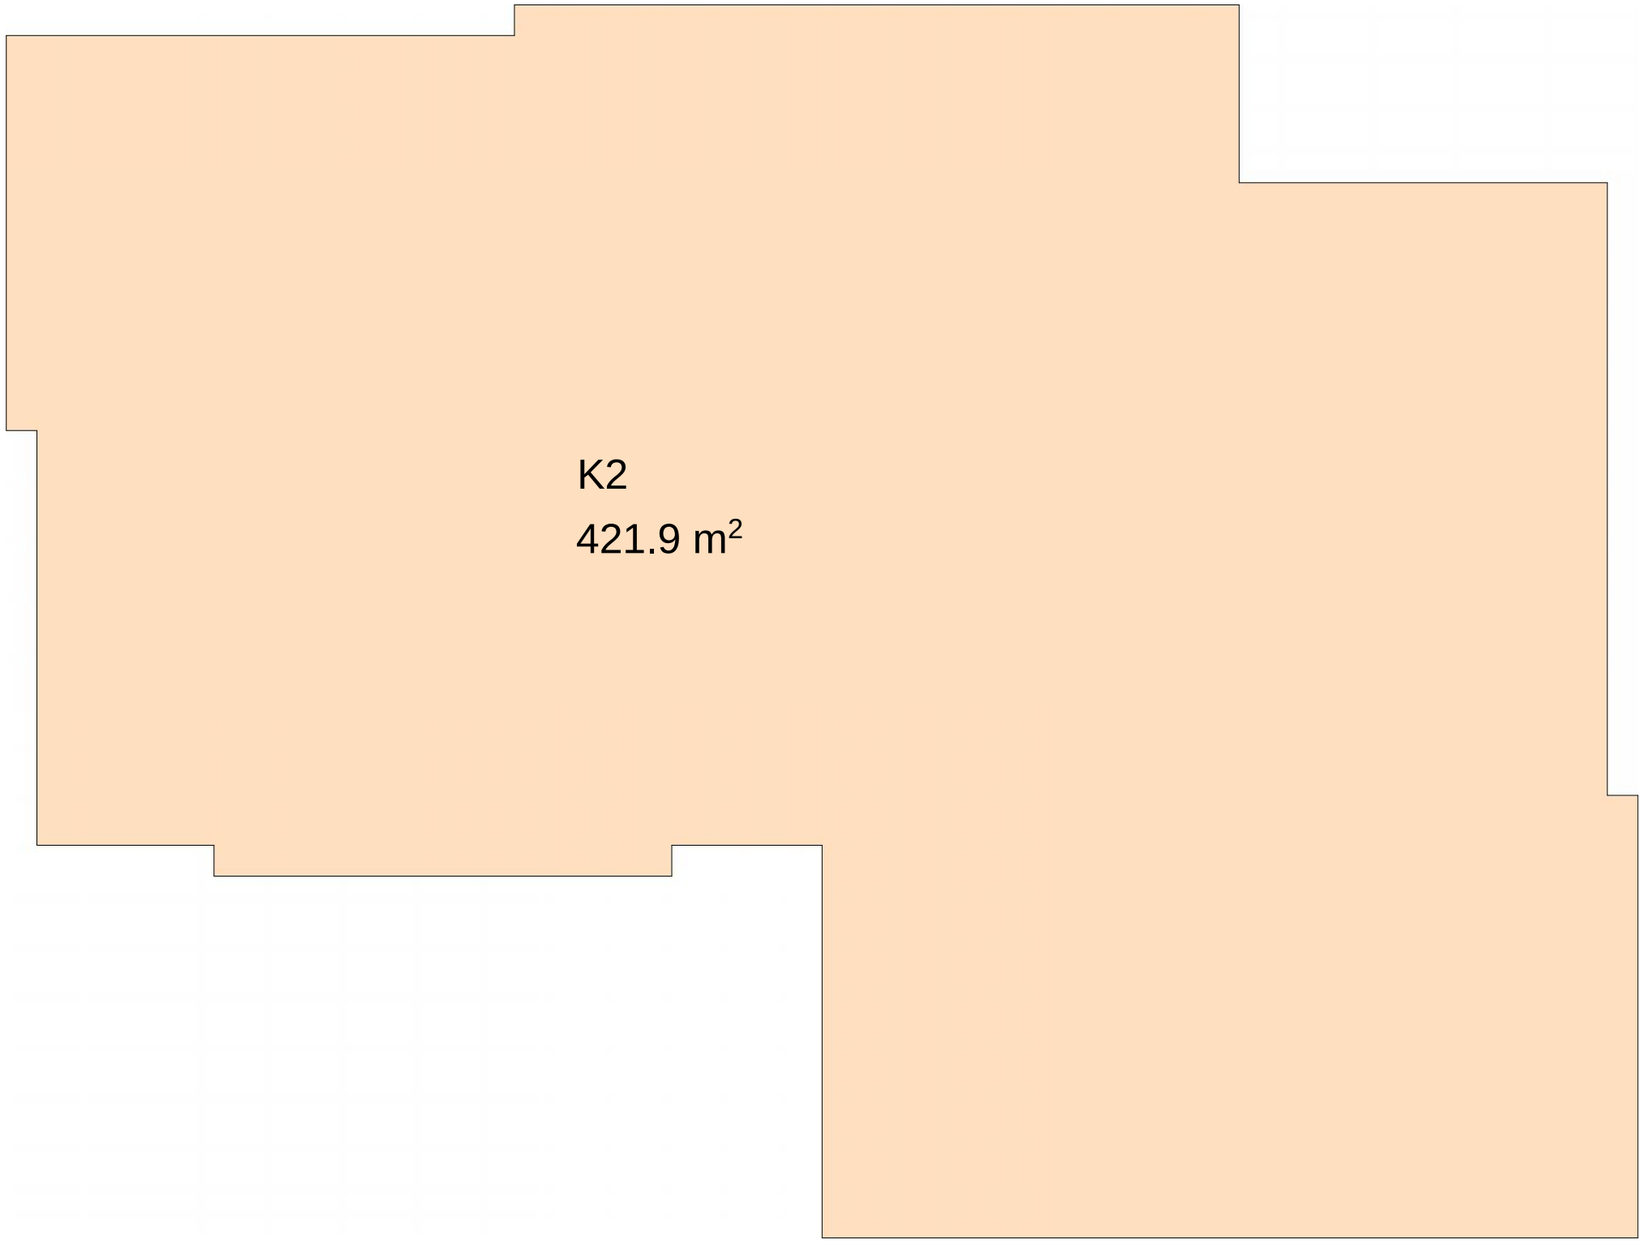

მრავალბინიანი საცხოვრებელი სახლის პროექტი ბუაჩიძის ქ. №41-ში				სტადია	ფურცელი	ფურცლები
				ა	05	15
დირექტორი	თ. მურვანიძე		K2 კოეფიციენტის საანგარიშო პოლიგონალური ხაზი			
არ.მთ.არქ.	თ. მურვანიძე					
არ.მთ.ინჟ.	ზ. სილაგაძე					
ავტორი	რ. ებრალიძე		3 სართულის გეგმა	მასშტაბი	შ.პ.ს. „კოლეგიუმი"	
შეასრულა	რ. ებრალიძე			1:100		
შეამოწმა	თ. მურვანიძე					

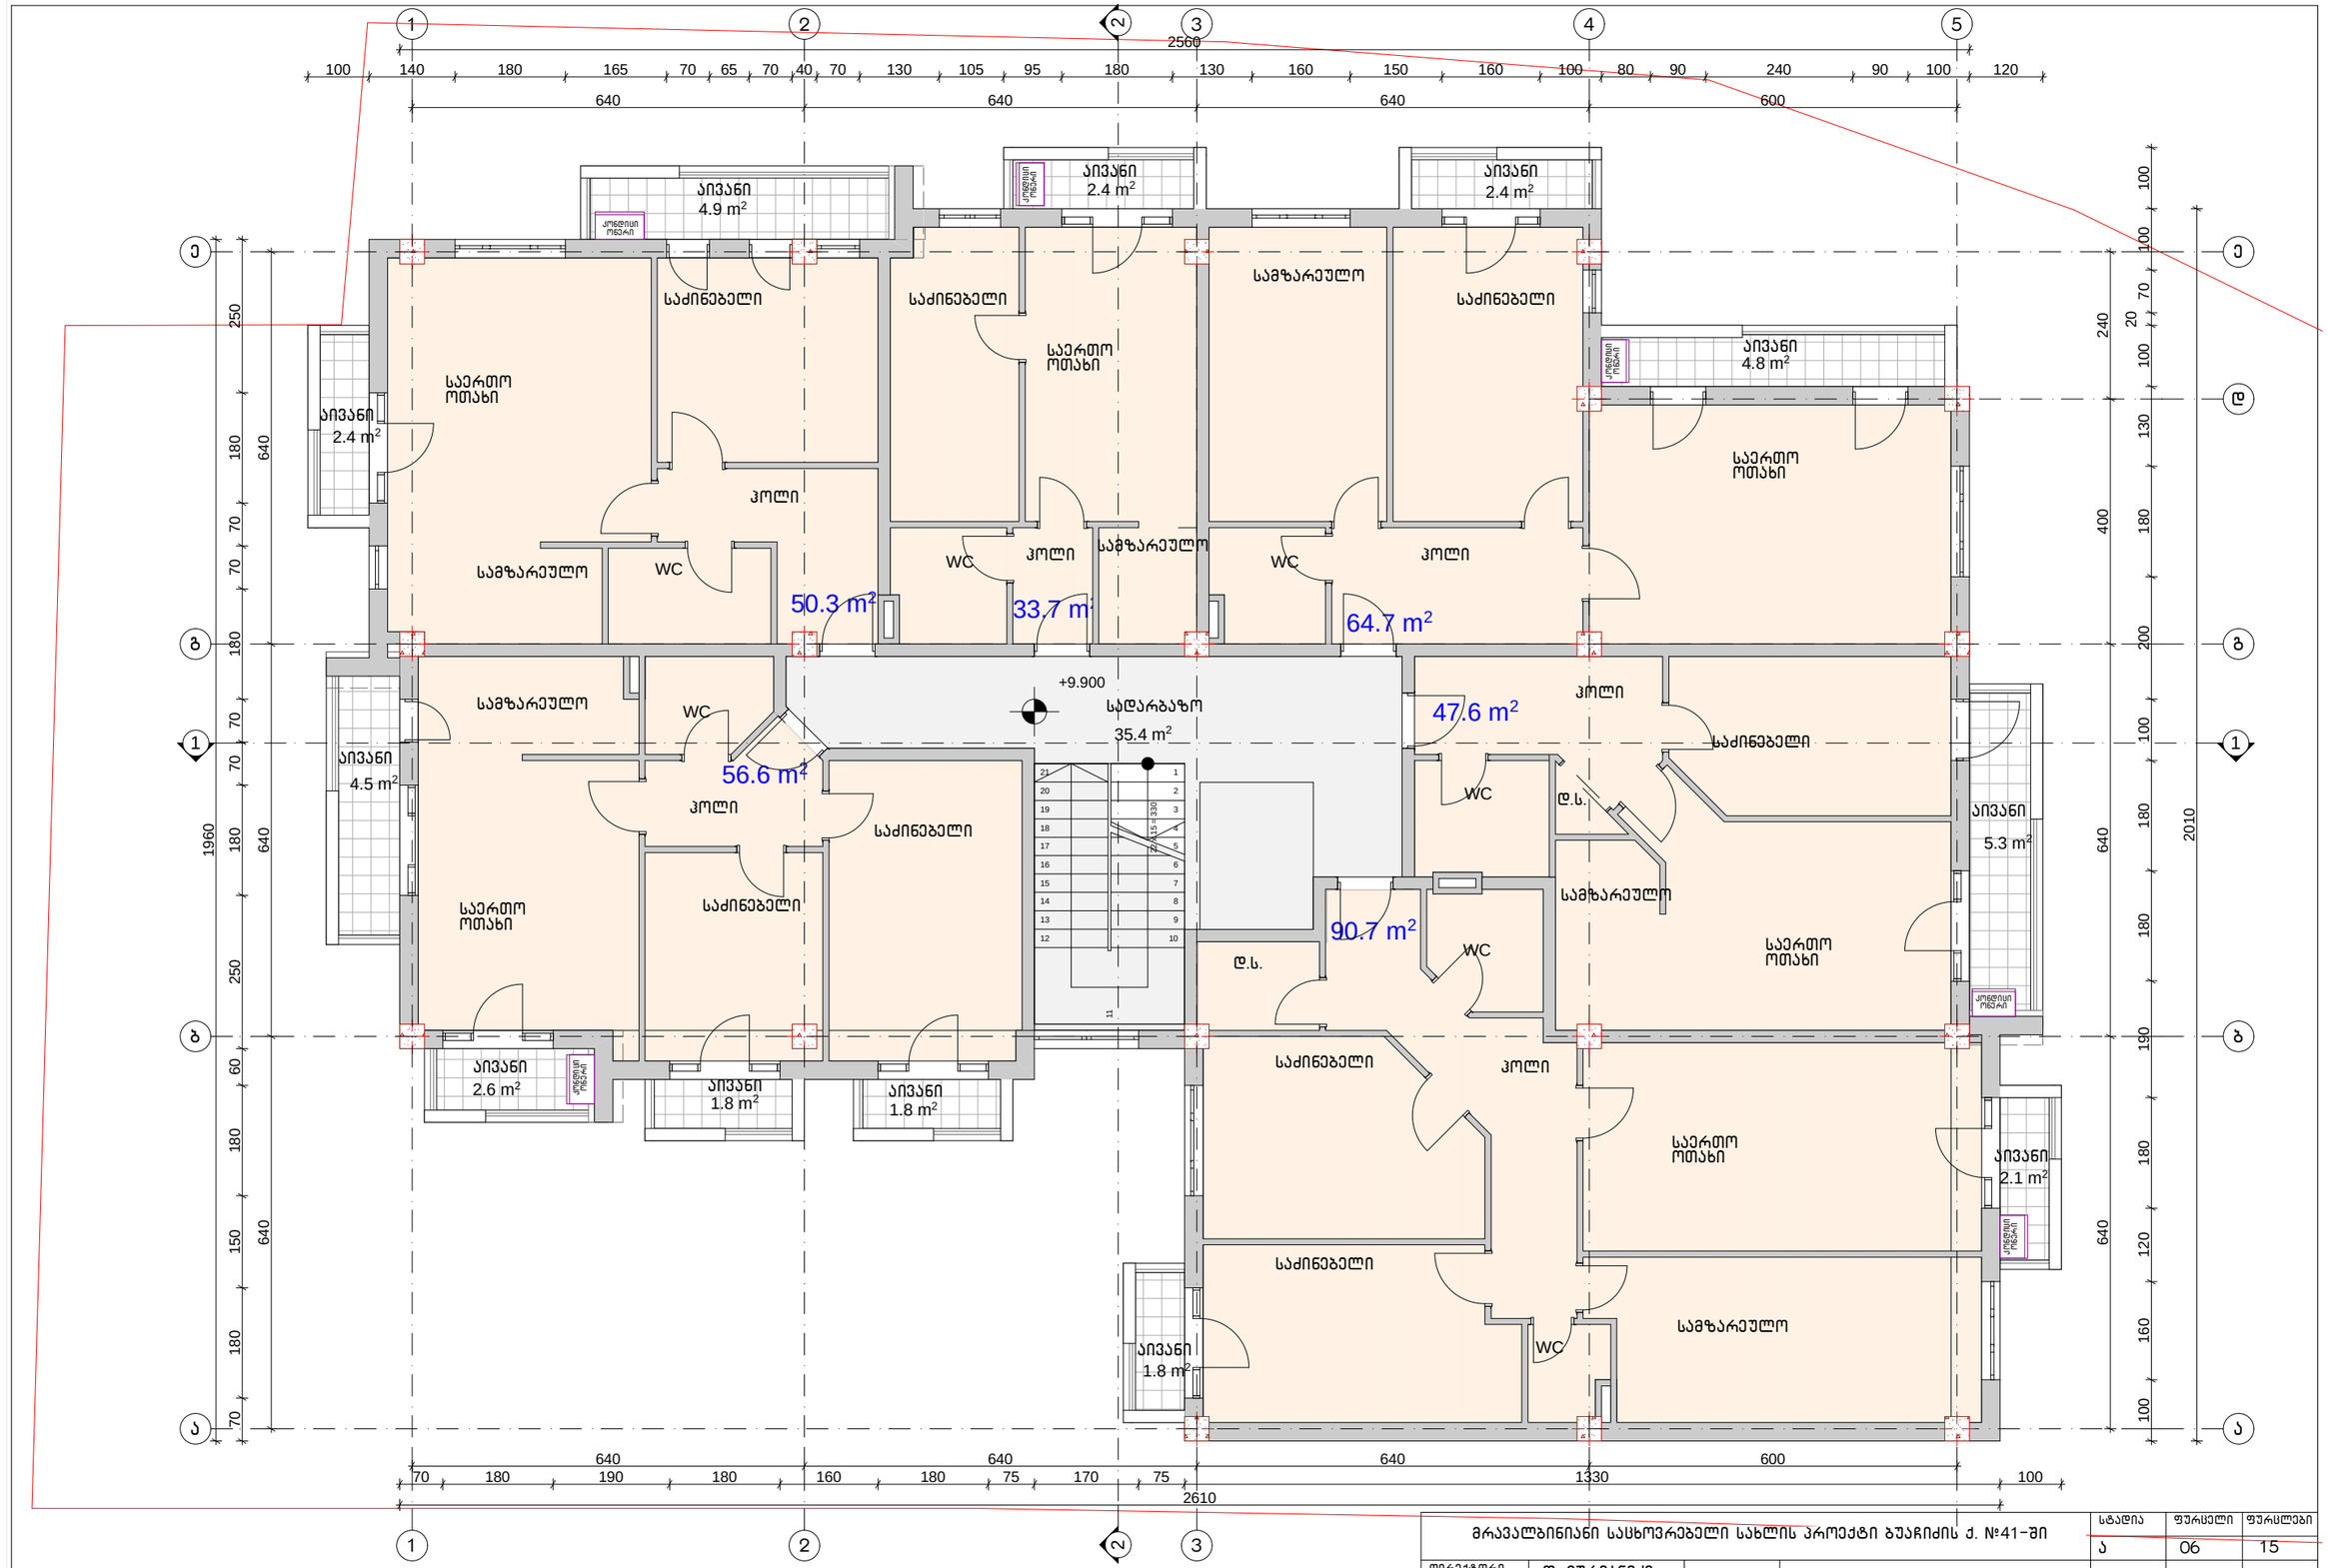

მრავალბინიანი საცხოვრებელი სახლის პროექტი ბუაჩიძის ქ. №41-ში				სტადია	ფურცელი	ფურცლები
				ა	06	15
დირექტორი	თ. მურვანიძე					
არ.მთ.არქ.	თ. მურვანიძე					
არ.მთ.ინჟ.	ზ. სილაგაძე					
ავტორი	რ. ებრალიძე		4 სართულის გეგმა	მასშტაბი	შ.პ.ს. „ქოლეგიუმი“
შეასრულა	რ. ებრალიძე			1:100	
შეამოწმა	თ. მურვანიძე				

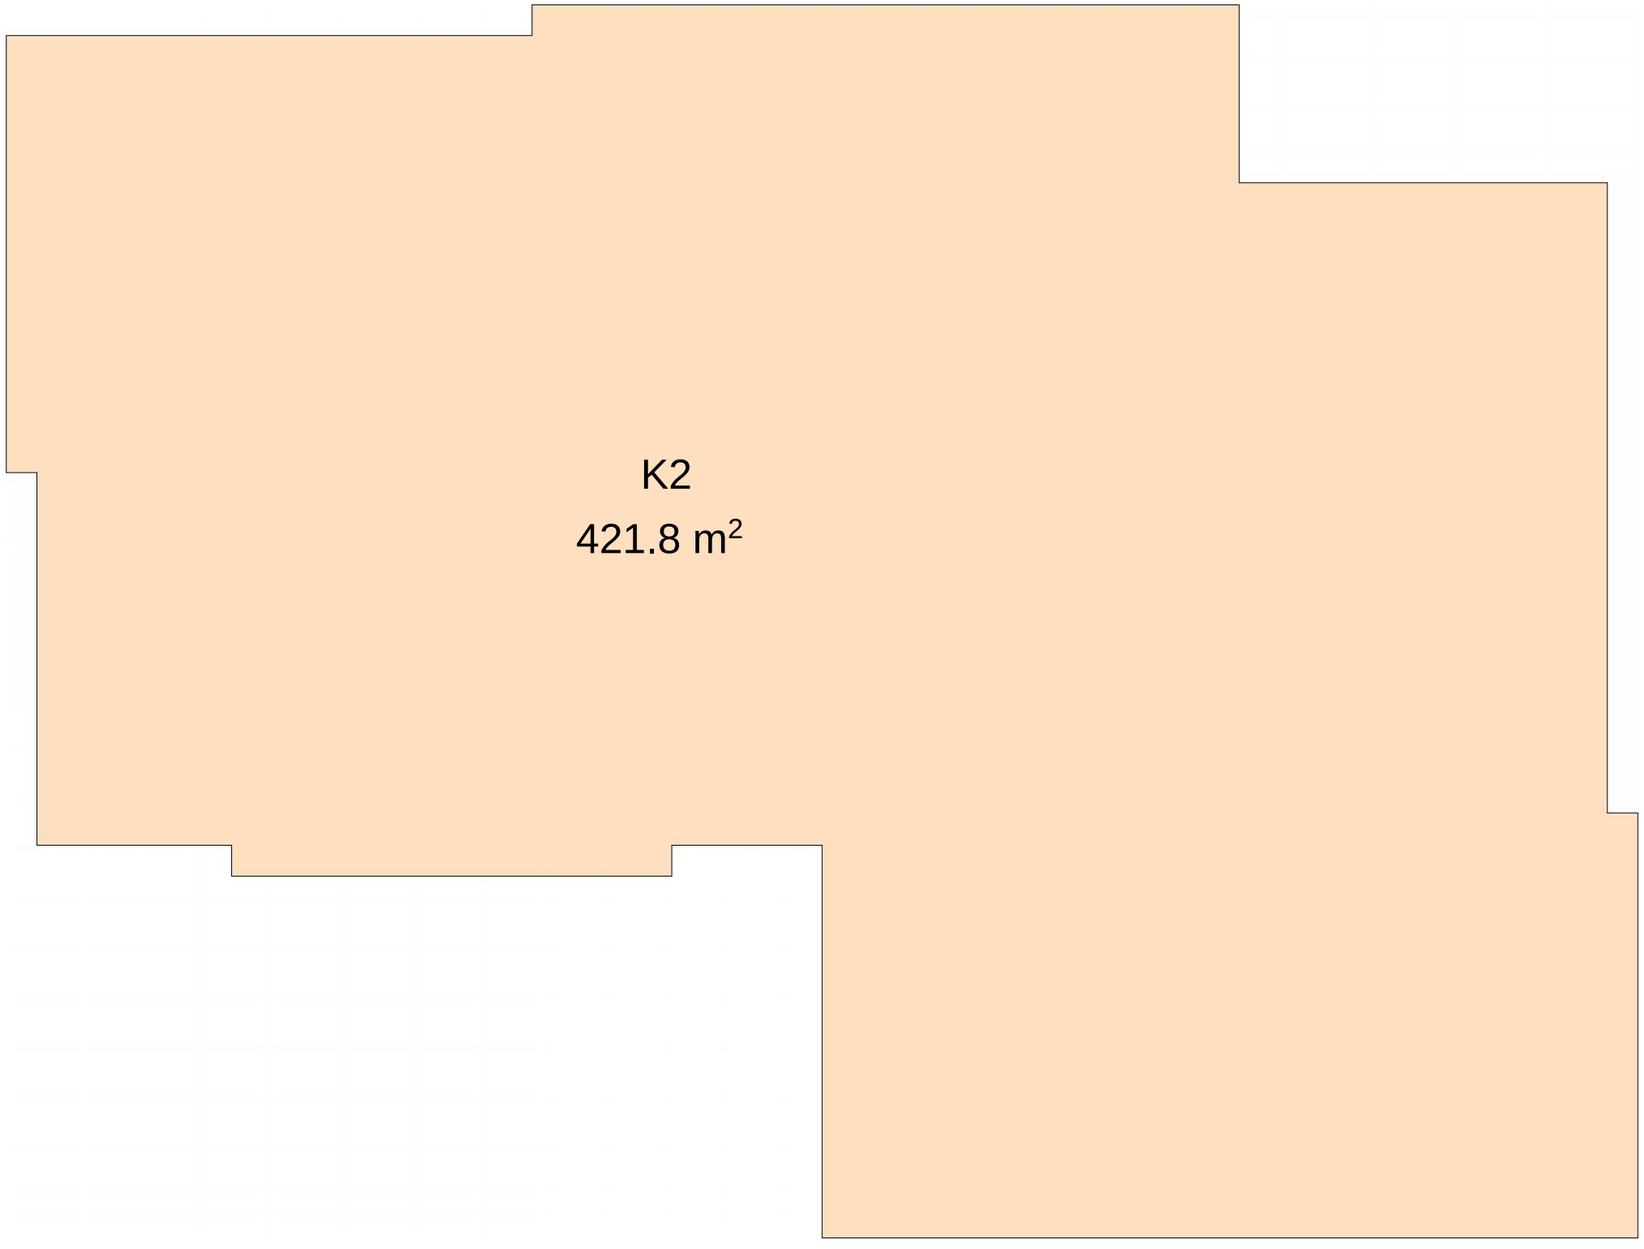

მრავალბინიანი საცხოვრებელი სახლის პროექტი ბუაჩიძის ქ. №41-ში					სტადია	ფურცელი	ფურცლები
					ა	06	15
დირექტორი	თ. მურვანიძე		K2 კოეფიციენტის საანგარიშო პოლიგონალური ხაზი				
არ.მთ.არქ.	თ. მურვანიძე						
არ.მთ.ინჟ.	ზ. სილაგაძე						
ავტორი	რ. ებრალიძე		4 სართულის გეგმა		მასშტაბი	შ.პ.ს. „კოლეგიუმი"	
შეასრულა	რ. ებრალიძე				1:100		
შეამოწმა	თ. მურვანიძე						

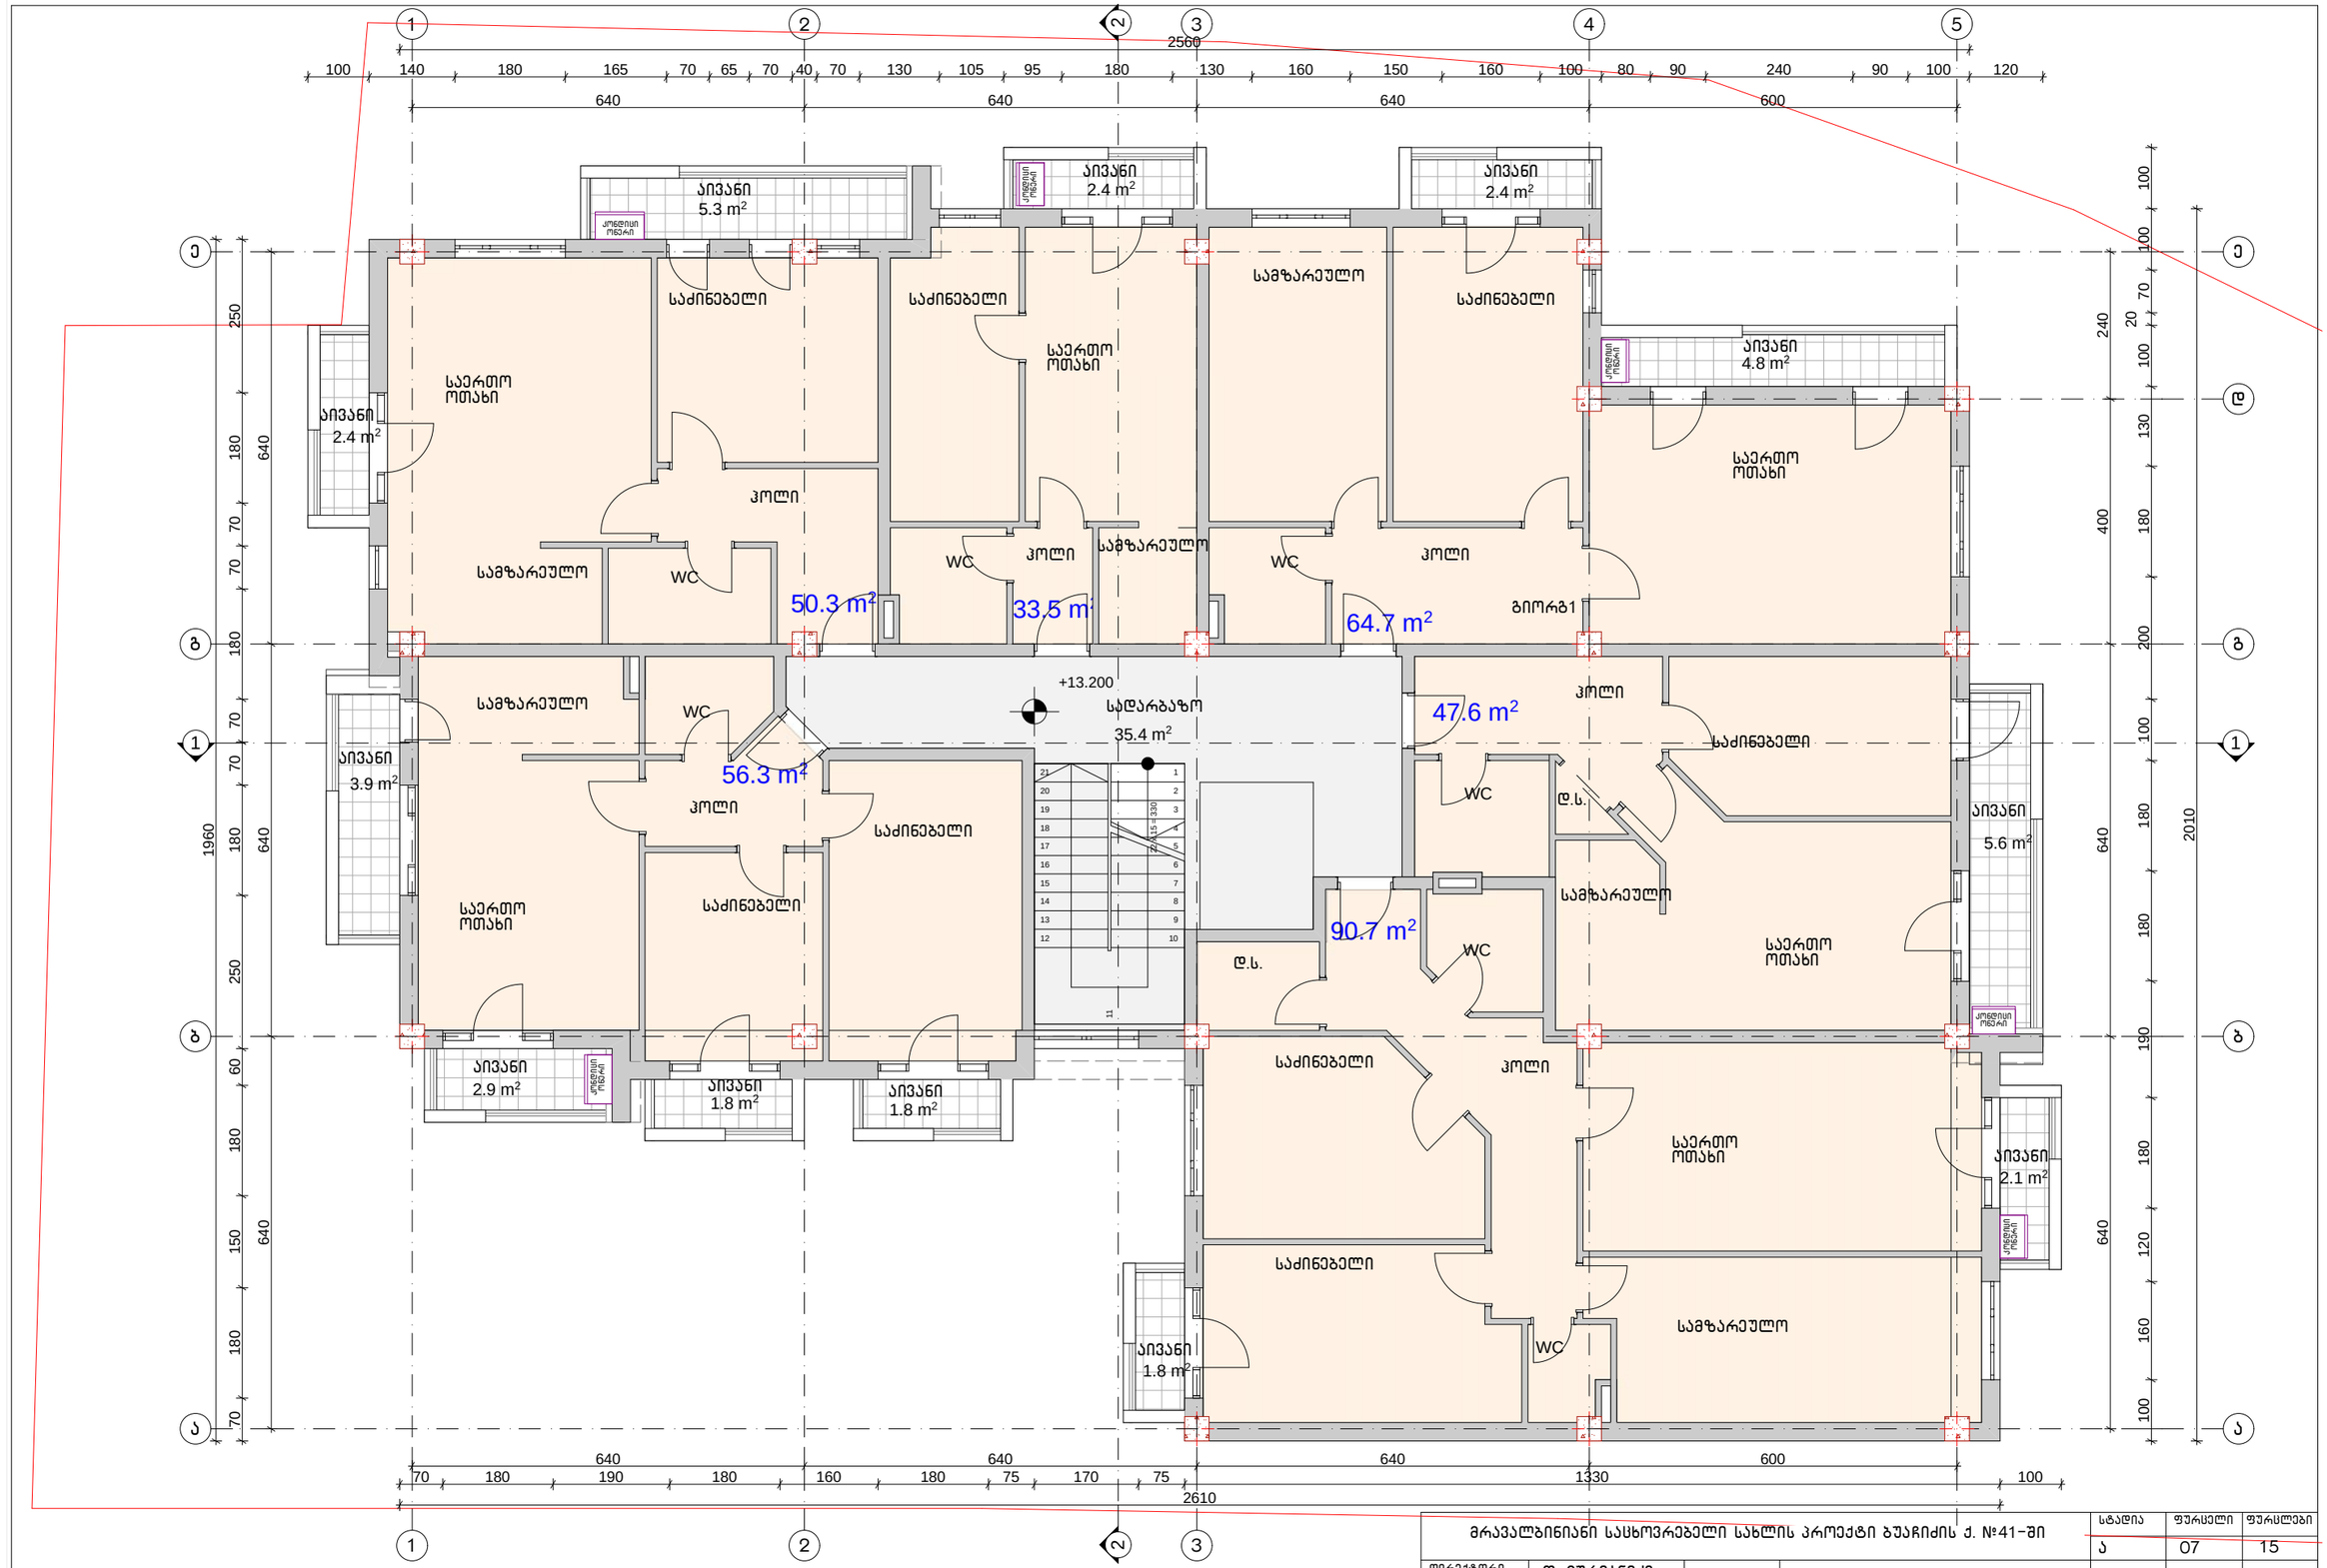

მრავალბინიანი საცხოვრებელი სახლის პროექტი ბუაჩიძის ქ. №41-ში

დირექტორი	თ. მურვანიძე		
არქ.	თ. მურვანიძე		
კონს.	ზ. სილაგაძე		
ავტორი	რ. ებრალიძე	5 სართულის გეგმა	
შემსრულა	რ. ებრალიძე		
შემოწმა	თ. მურვანიძე		

სტადია	ფურცელი	ფურცლები
ა	07	15
მასშტაბი	შ.პ.ს. „ქოლეგიუმი“	
1:100		

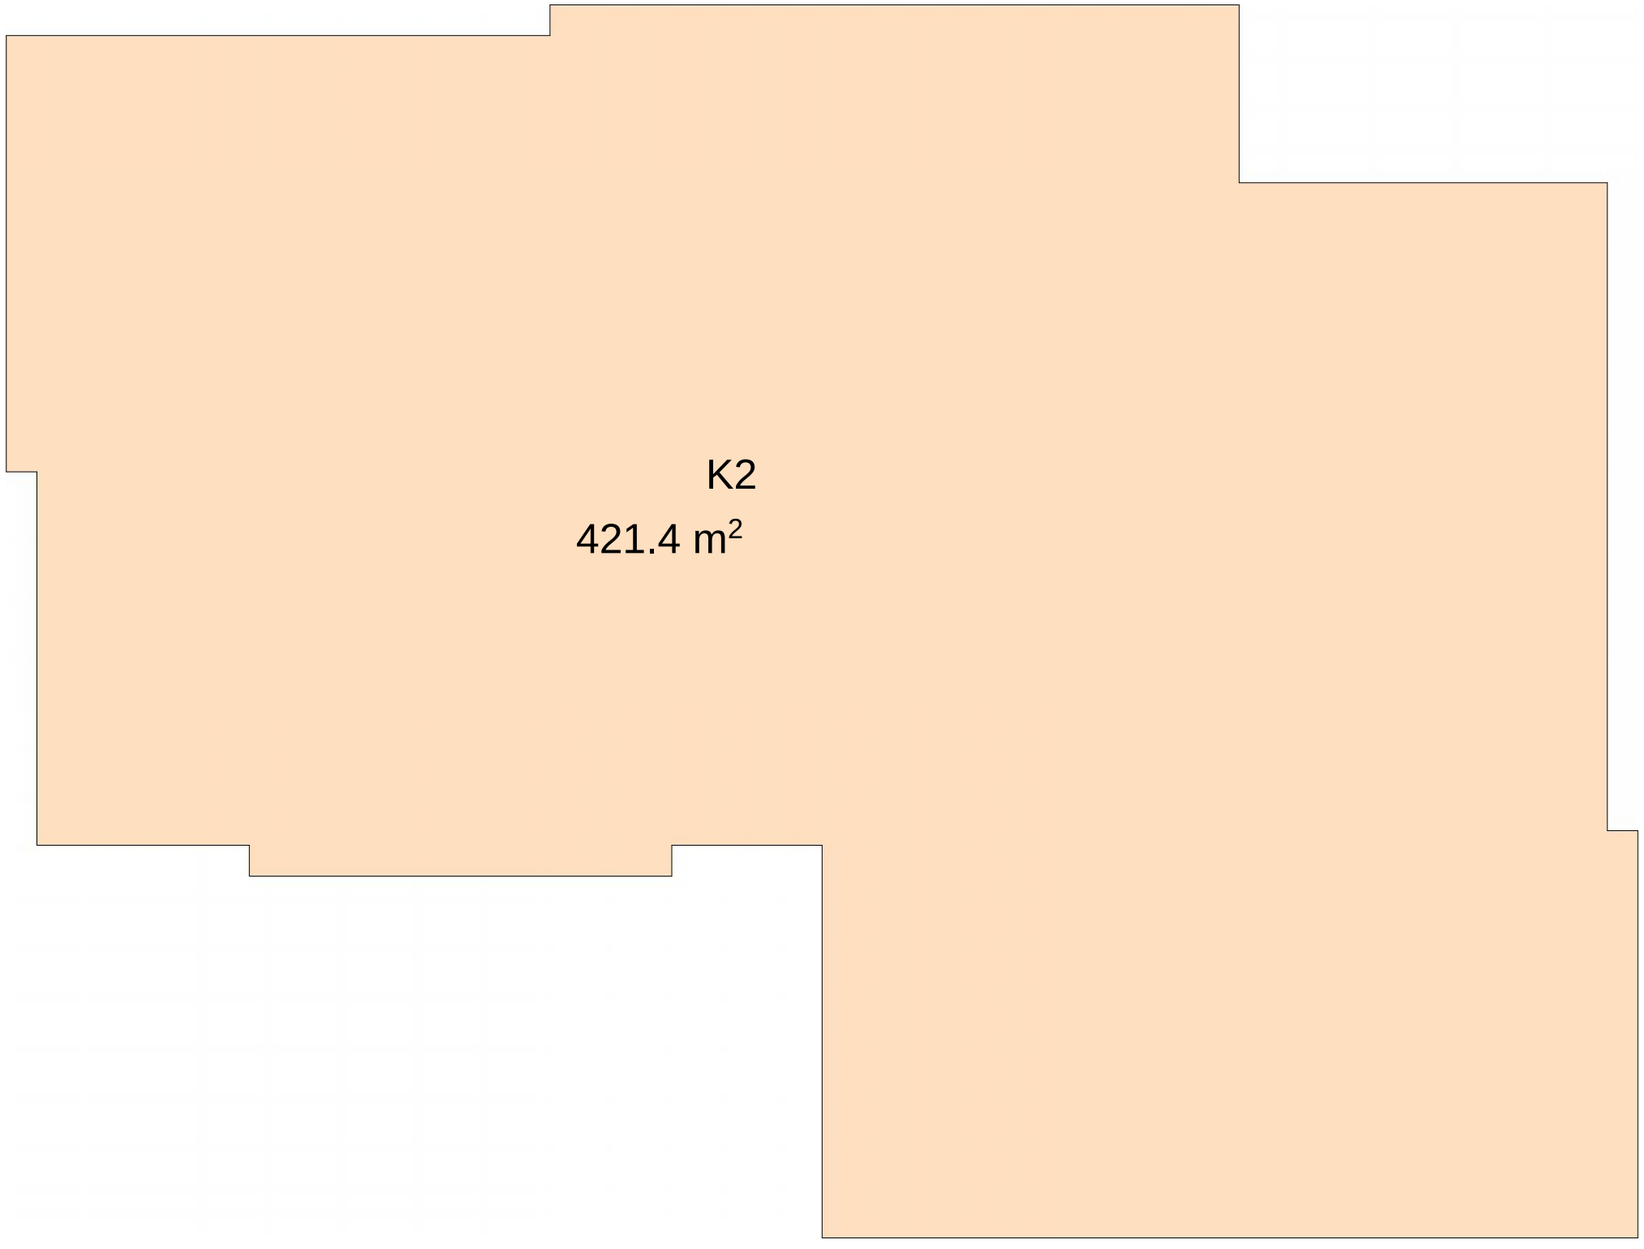

მრავალბინიანი სასხოვრებელი სახლის პროექტი ბუაჩიძის ქ. №41-ში				სტადია	ფურცელი	ფურცლები
				ა	07	15
დირექტორი	თ. მურვანიძე		K2 კოეფიციენტის საანგარიშო პოლიგონალური ხაზი			
არ.მთ.არქ.	თ. მურვანიძე					
არ.მთ.ინჟ.	ზ. სილაგაძე					
ავტორი	რ. ებრალიძე		5 სართულის გეგმა	მასშტაბი	შ.პ.ს. „კოლეგიუმი"	
შეასრულა	რ. ებრალიძე			1:100		
შეამოწმა	თ. მურვანიძე					

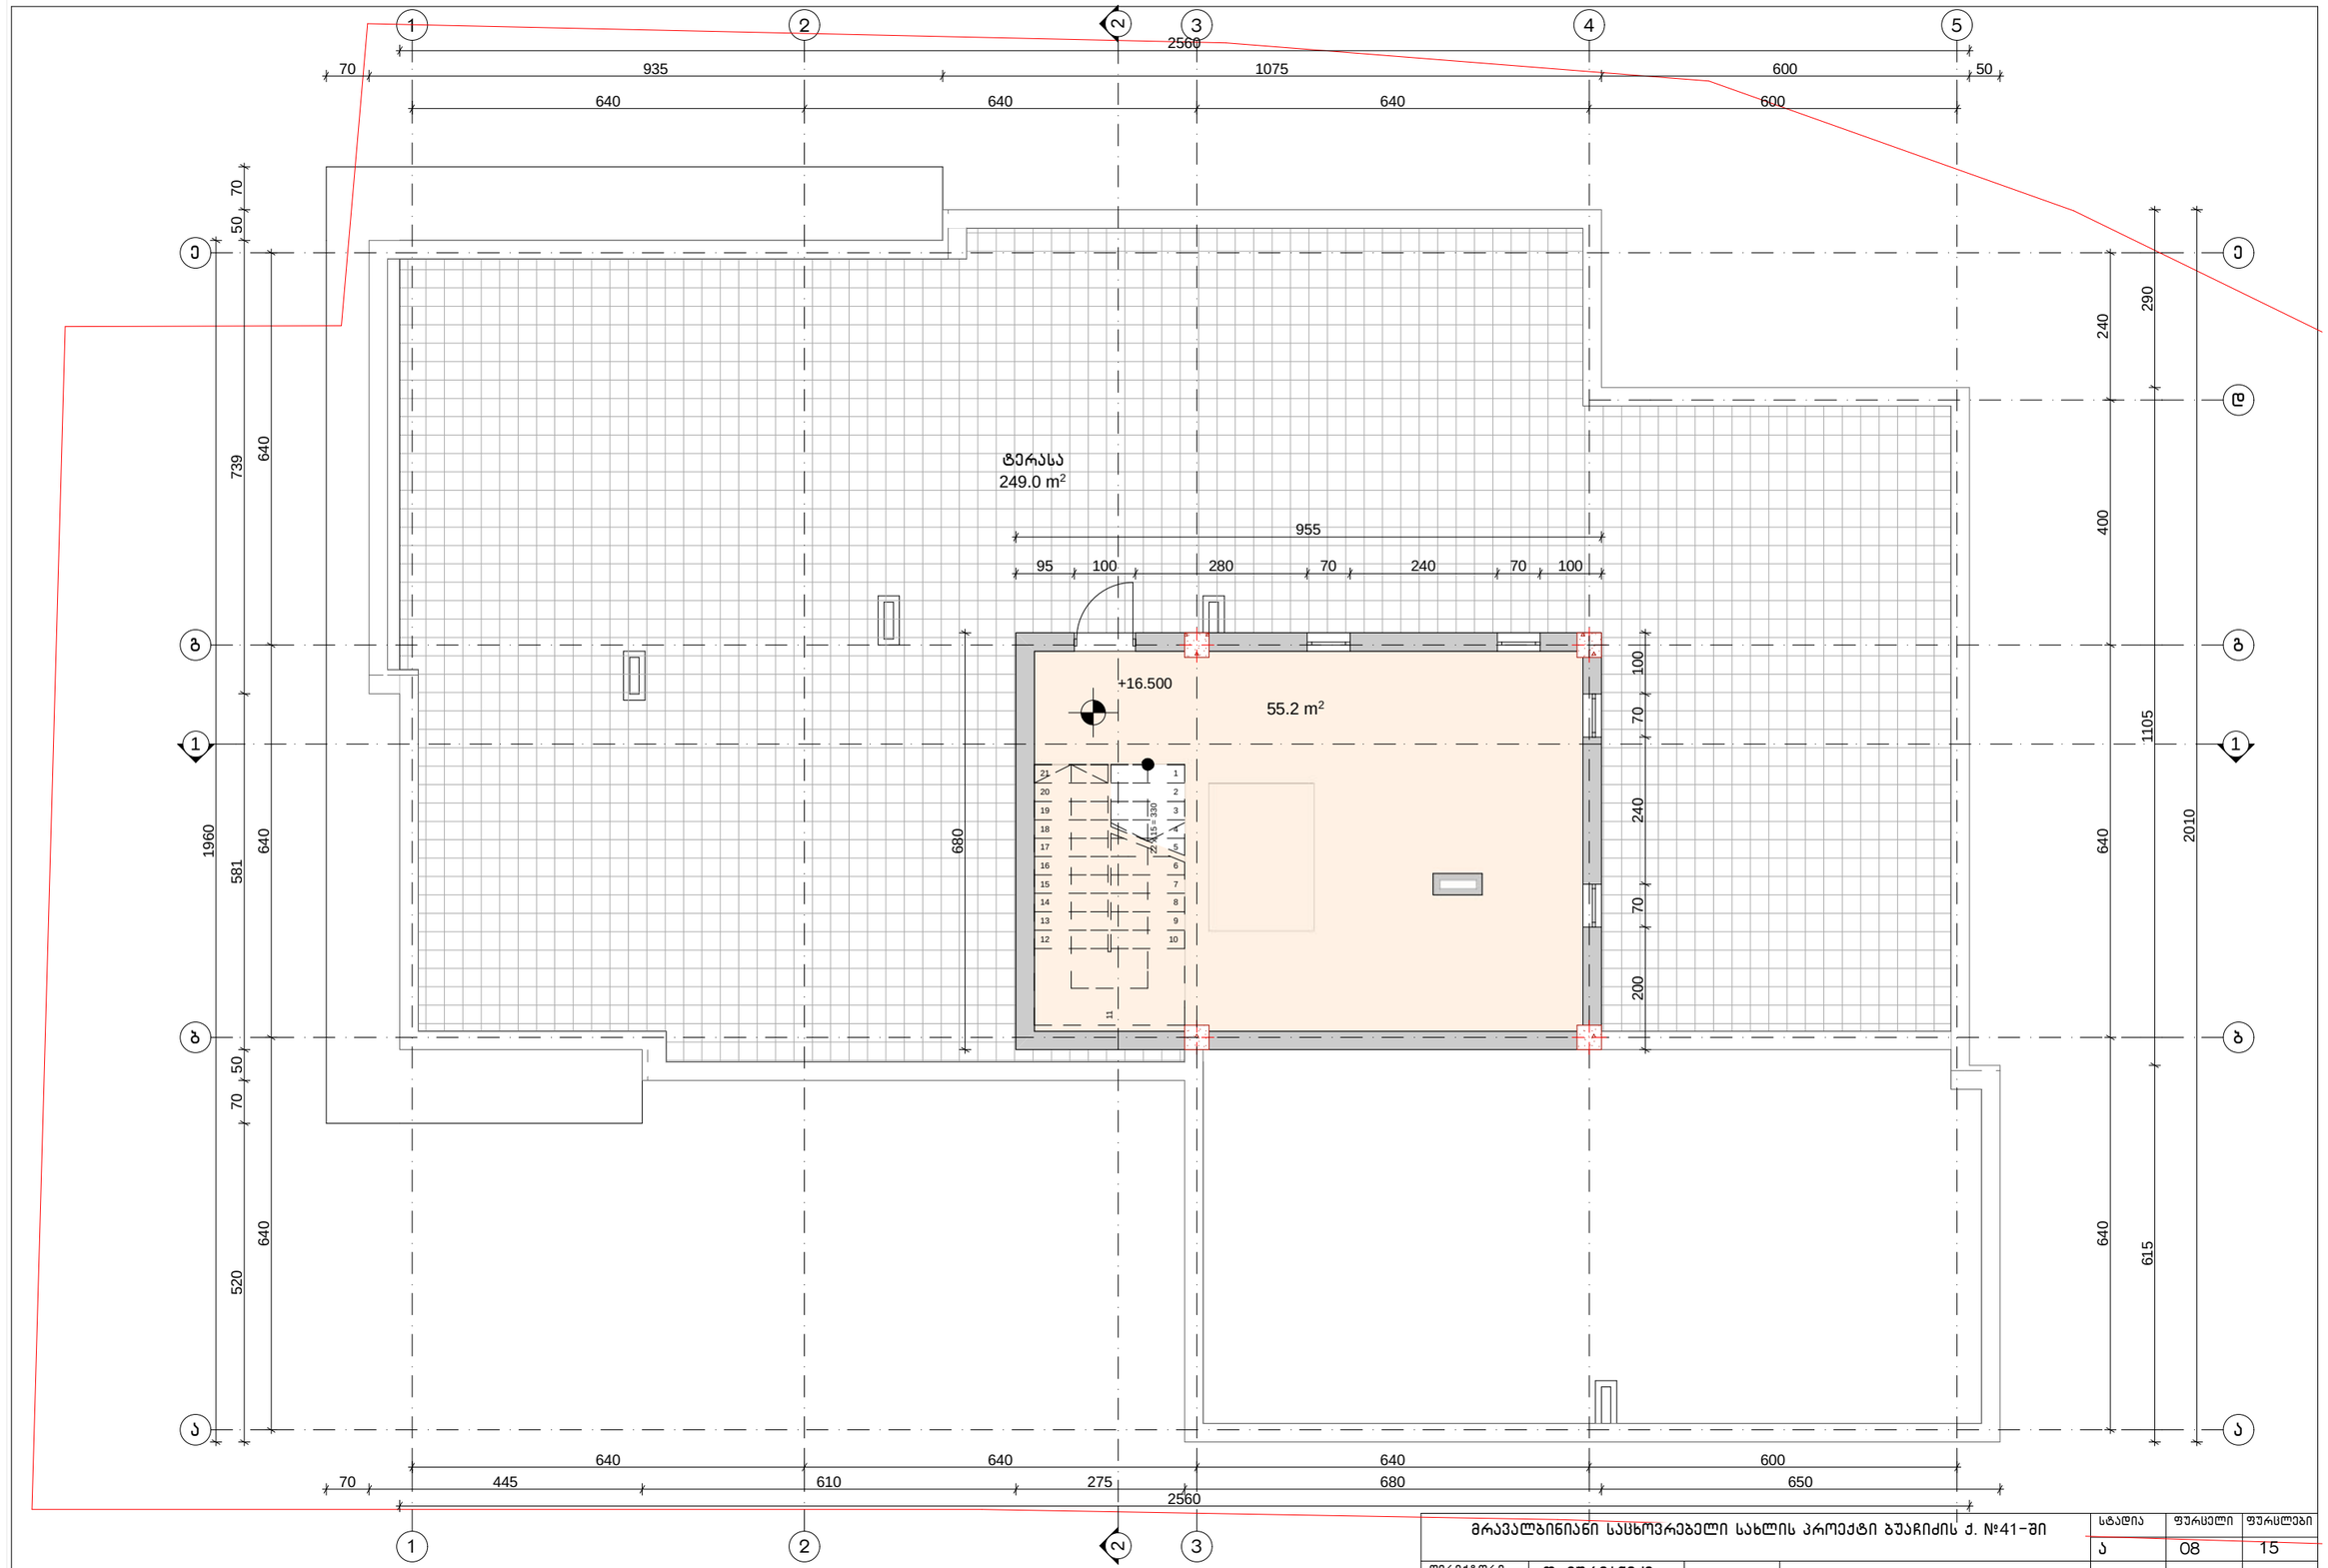

მრავალბინიანი საცხოვრებელი სახლის პროექტი ბუაჩიძის ქ. №41-ში				სტადია	ფურცელი	ფურცლები
				ა	08	15
დირექტორი	თ. მურვანიძე					
პრ.მთ.არქ.	თ. მურვანიძე					
პრ.მთ.ინჟ.	ზ. სილაგაძე					
ავტორი	რ. ებრალიძე		ტექნიკური სართულის გეგმა			
შეასრულა	რ. ებრალიძე			მასშტაბი	შ.პ.ს. „კოლეგიუმი"	
შეამოწმა	თ. მურვანიძე			1:100		

ტექნიკური სართულის სიმაღლე 2.40 მ

მრავალბინიანი საცხოვრებელი სახლის პროექტი ბუაჩიძის ქ. №41-ში				სტადია	ფურცელი	ფურცლები
				ა	08	15
დირექტორი	თ. მურვანიძე		K2 კოეფიციენტის საანგარიშო პოლიგონალური ხაზი			
არ.მთ.არქ.	თ. მურვანიძე					
არ.მთ.ინჟ.	ზ. სილაგაძე				შ.პ.ს. „კოლეგიუმი"	
ავტორი	რ. ებრალიძე		ტექნიკური სართულის გეგმა	მასშტაბი		
შესრულა	რ. ებრალიძე			1:100		
შეამოწმა	თ. მურვანიძე					

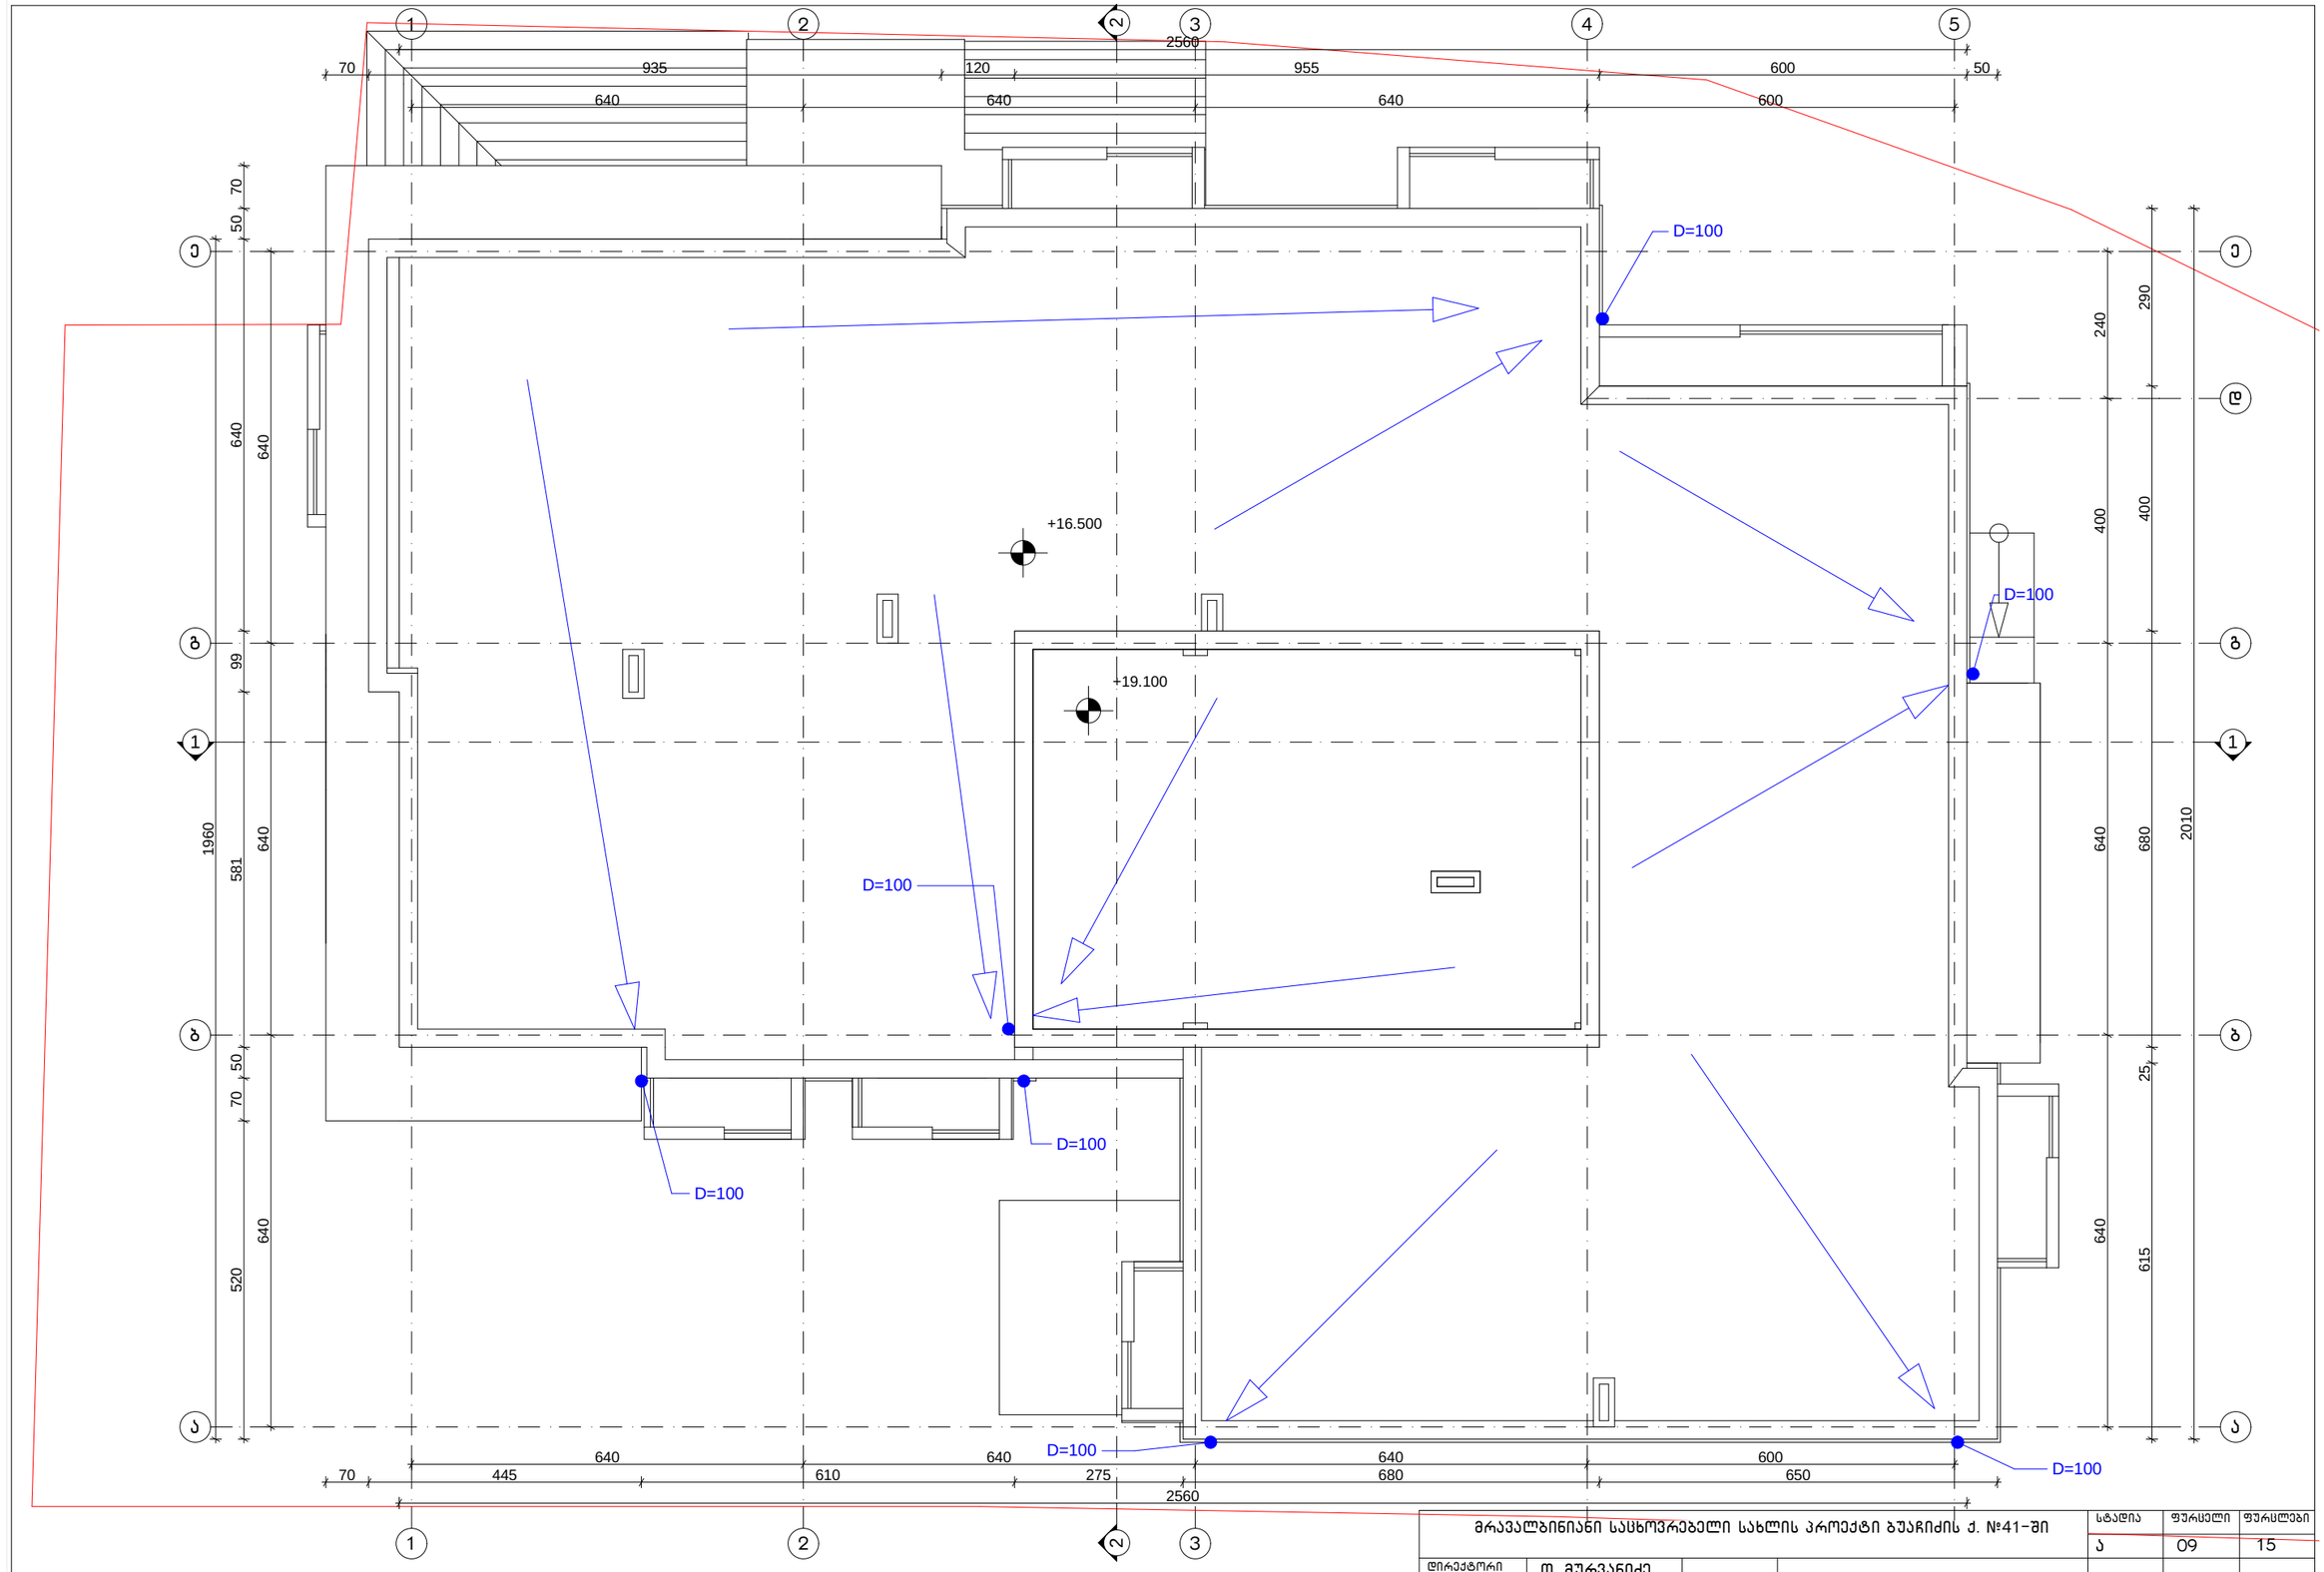

მრავალბინიანი საცხოვრებელი სახლის პროექტი ბუაჩიძის ქ. №41-ში				სტადია	ფურცელი	ფურცლები
				ა	09	15
დირექტორი	თ. მურვანიძე					
პრ.მთ.არქ.	თ. მურვანიძე					
პრ.მთ.ინჟ.	ზ. სილაგაძე					
ავტორი	რ. ებრალიძე		სახურავის გეგმა	მასშტაბი	შ.პ.ს. „კოლეგიუმი“
შეასრულა	რ. ებრალიძე			1:100	
შეამოწმა	თ. მურვანიძე				