# ჭრილი I-I

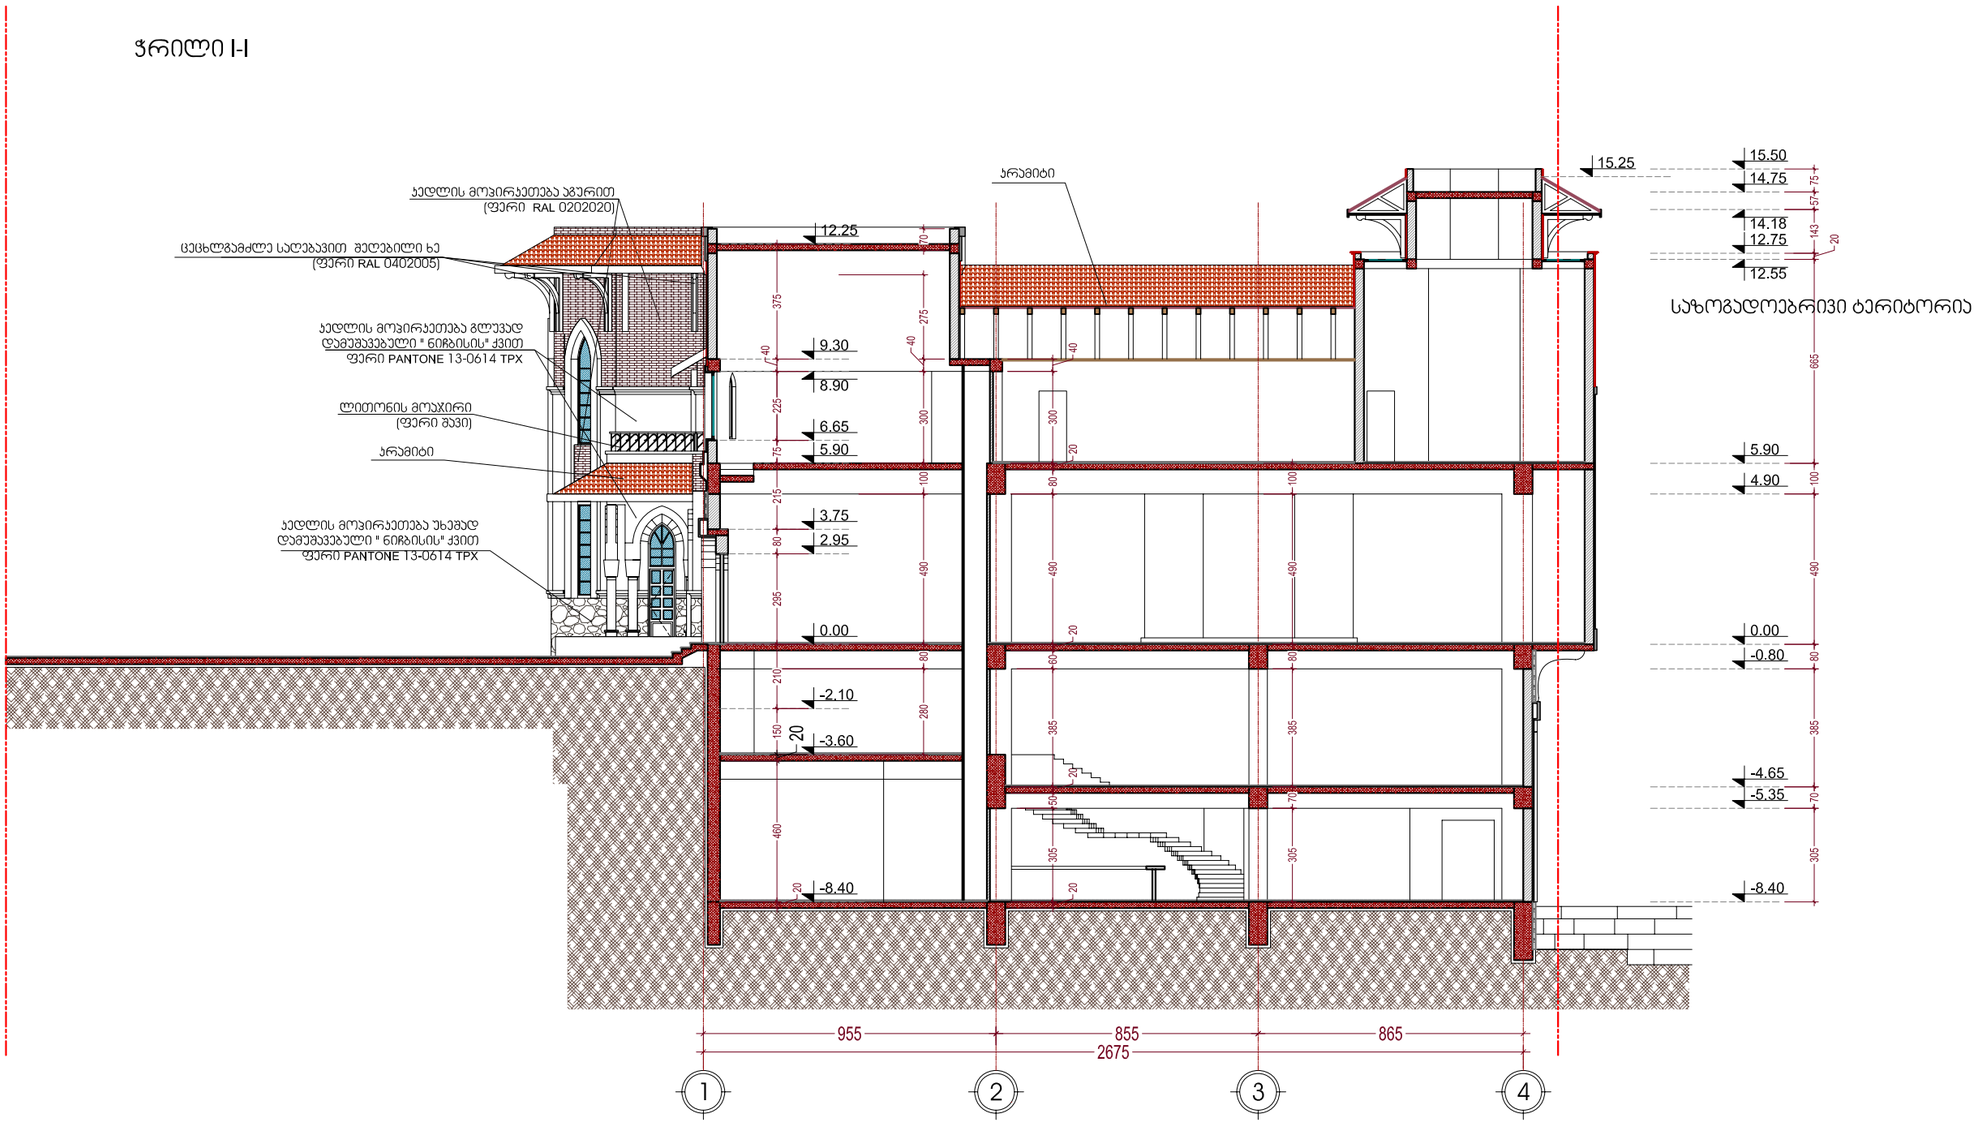


| | | | | |
|---|---|---|---|---|
| ფურცლის დასახელება: ჭრილი I-I | | | მასშტაბი 1:200 | საზოგადოებრივი ჯვების ობიექტი "შატო თბლისი" |
| დირექტორი | გ. ჯვიწინაშვილი | | | |
| არქიტექტორი | დ. მახარობლიძე | | | |
| დაამუშავა | დ. მახარობლიძე | | | |
| შეამოწმა | პ. მაისურაძე | | | |

გოდაჯო godaco+ არქიტექტურული ფირმა

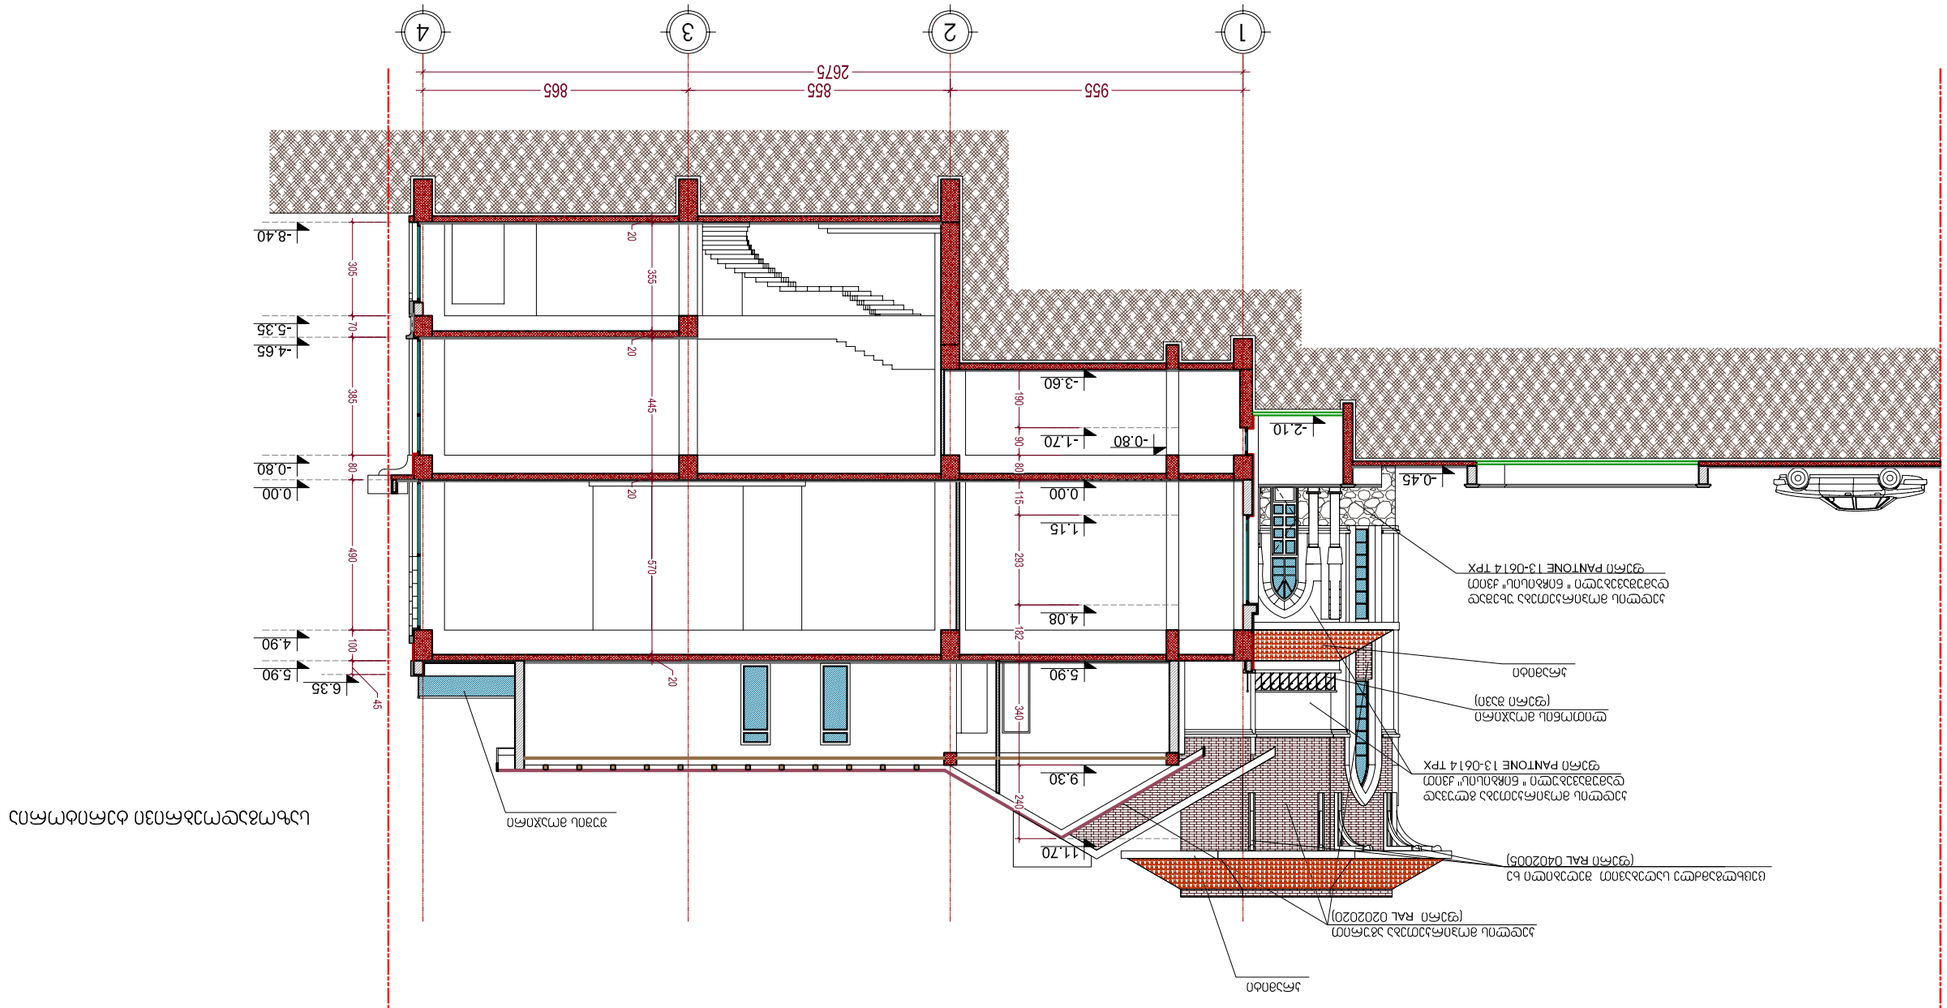
1
2
3
4
955
855
865
2675
-0.45
-2.10
-3.60
-0.80
-1.70
0.00
1.15
4.08
5.90
9.30
11.70
-8.40
-5.35
-4.65
0.00
-0.80
4.90
5.90
6.35
305
70
385
80
490
100
45
20
355
20
445
20
570
20
190
90
80
115
293
192
340
240
20

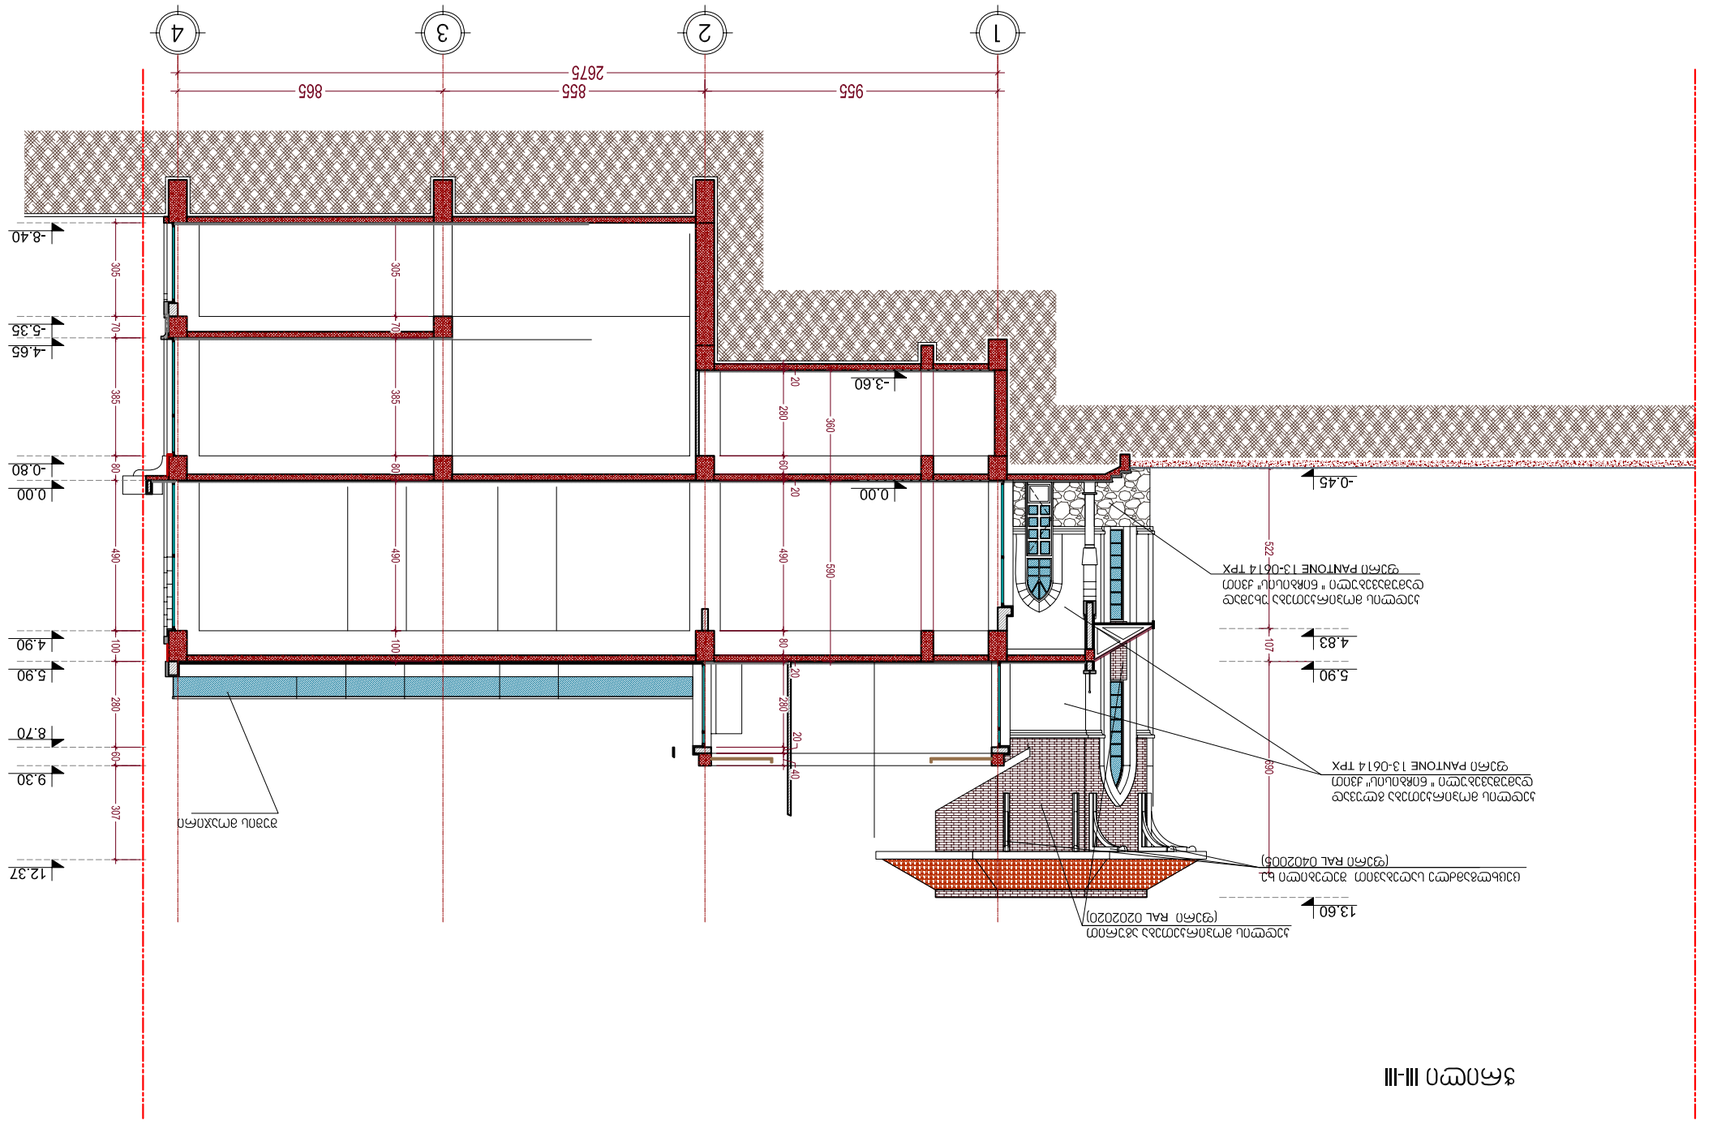






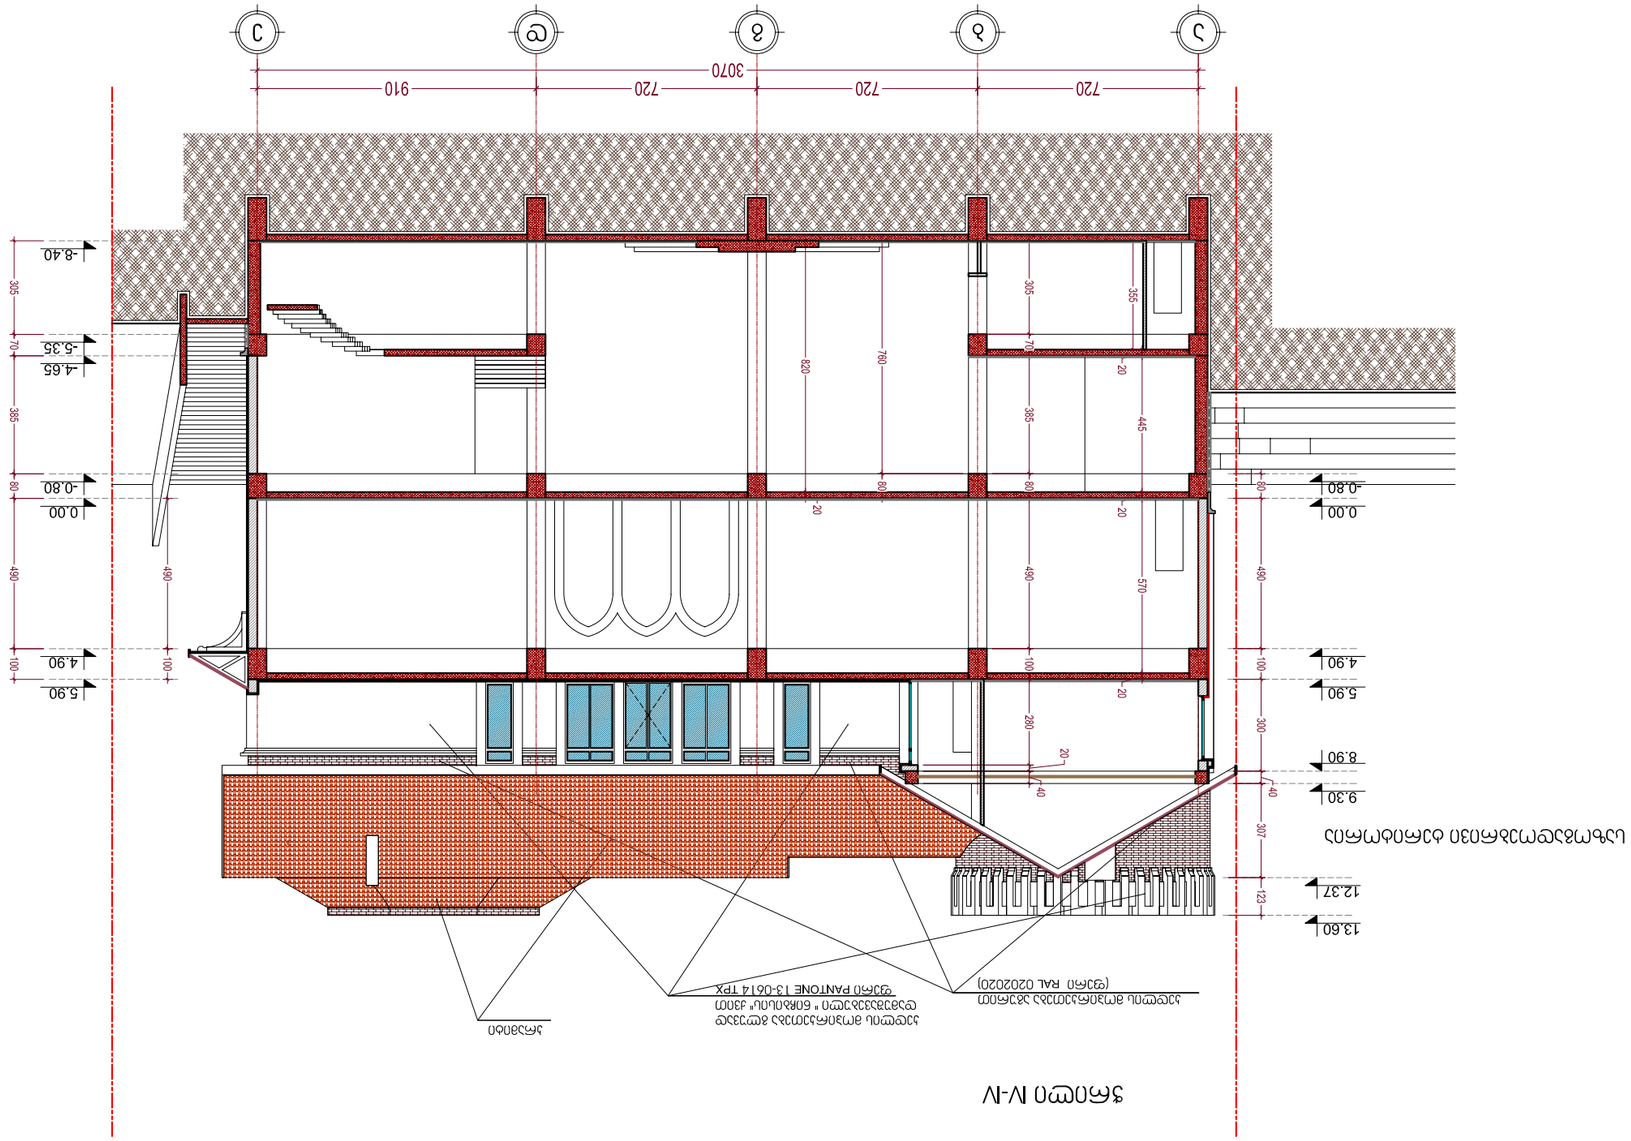



| | | |
|---|---|---|




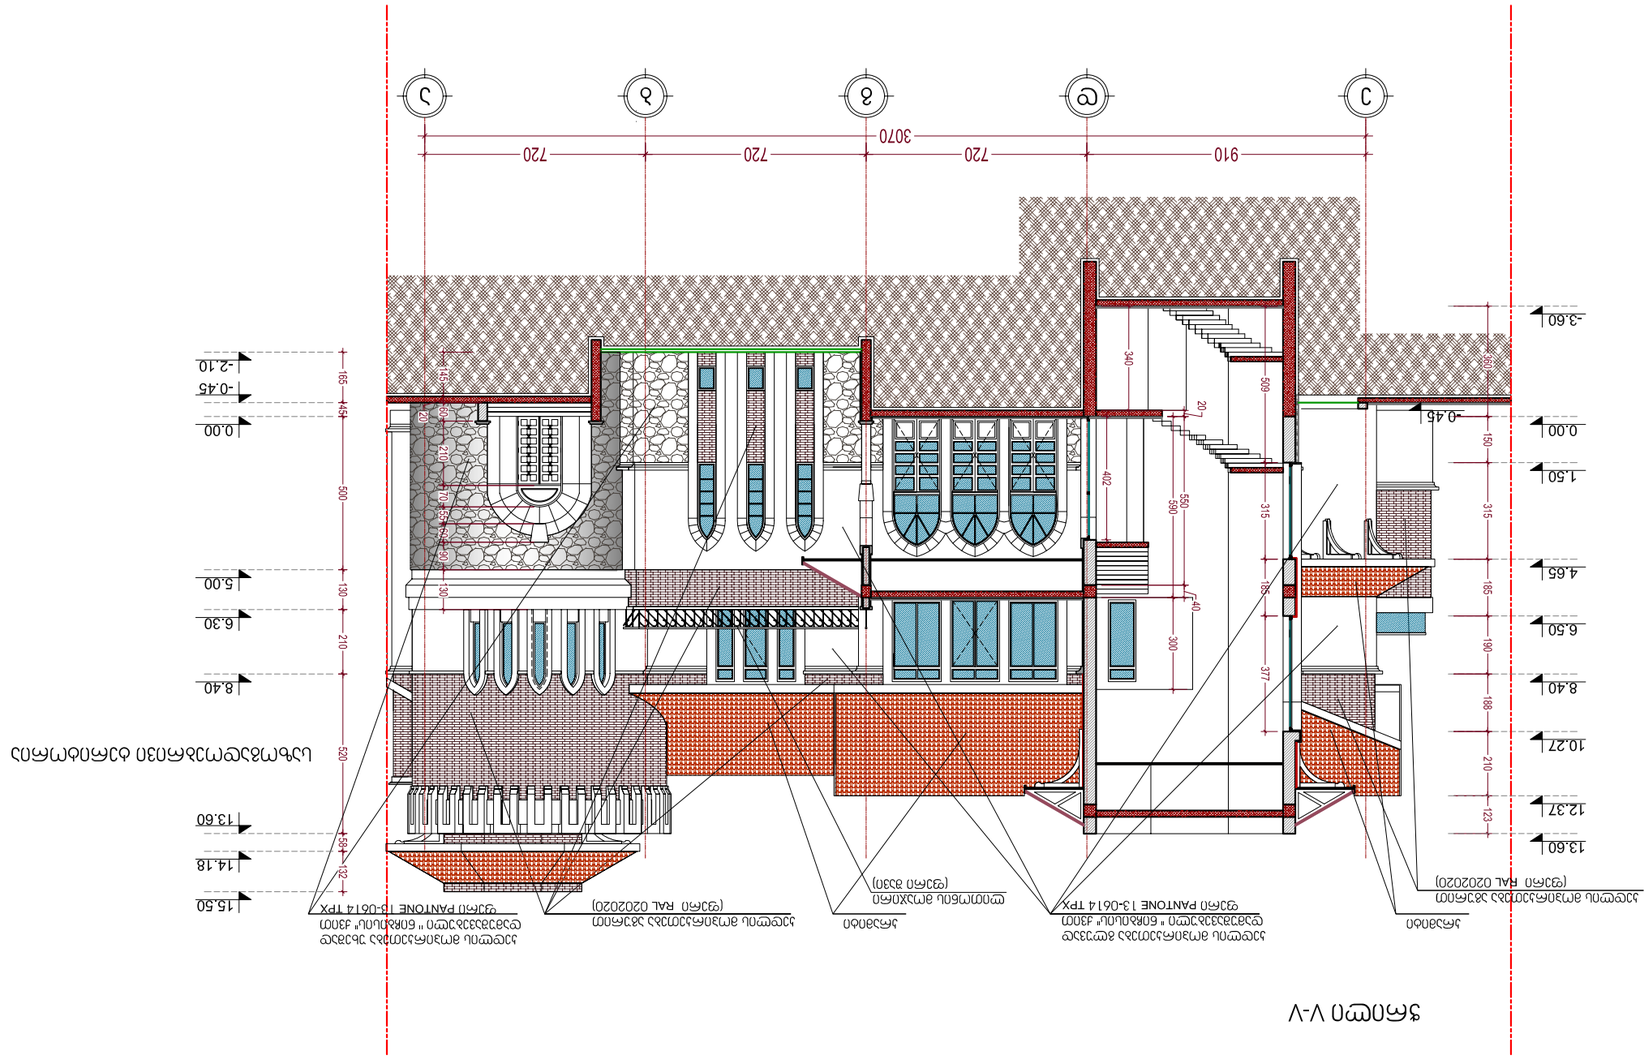




