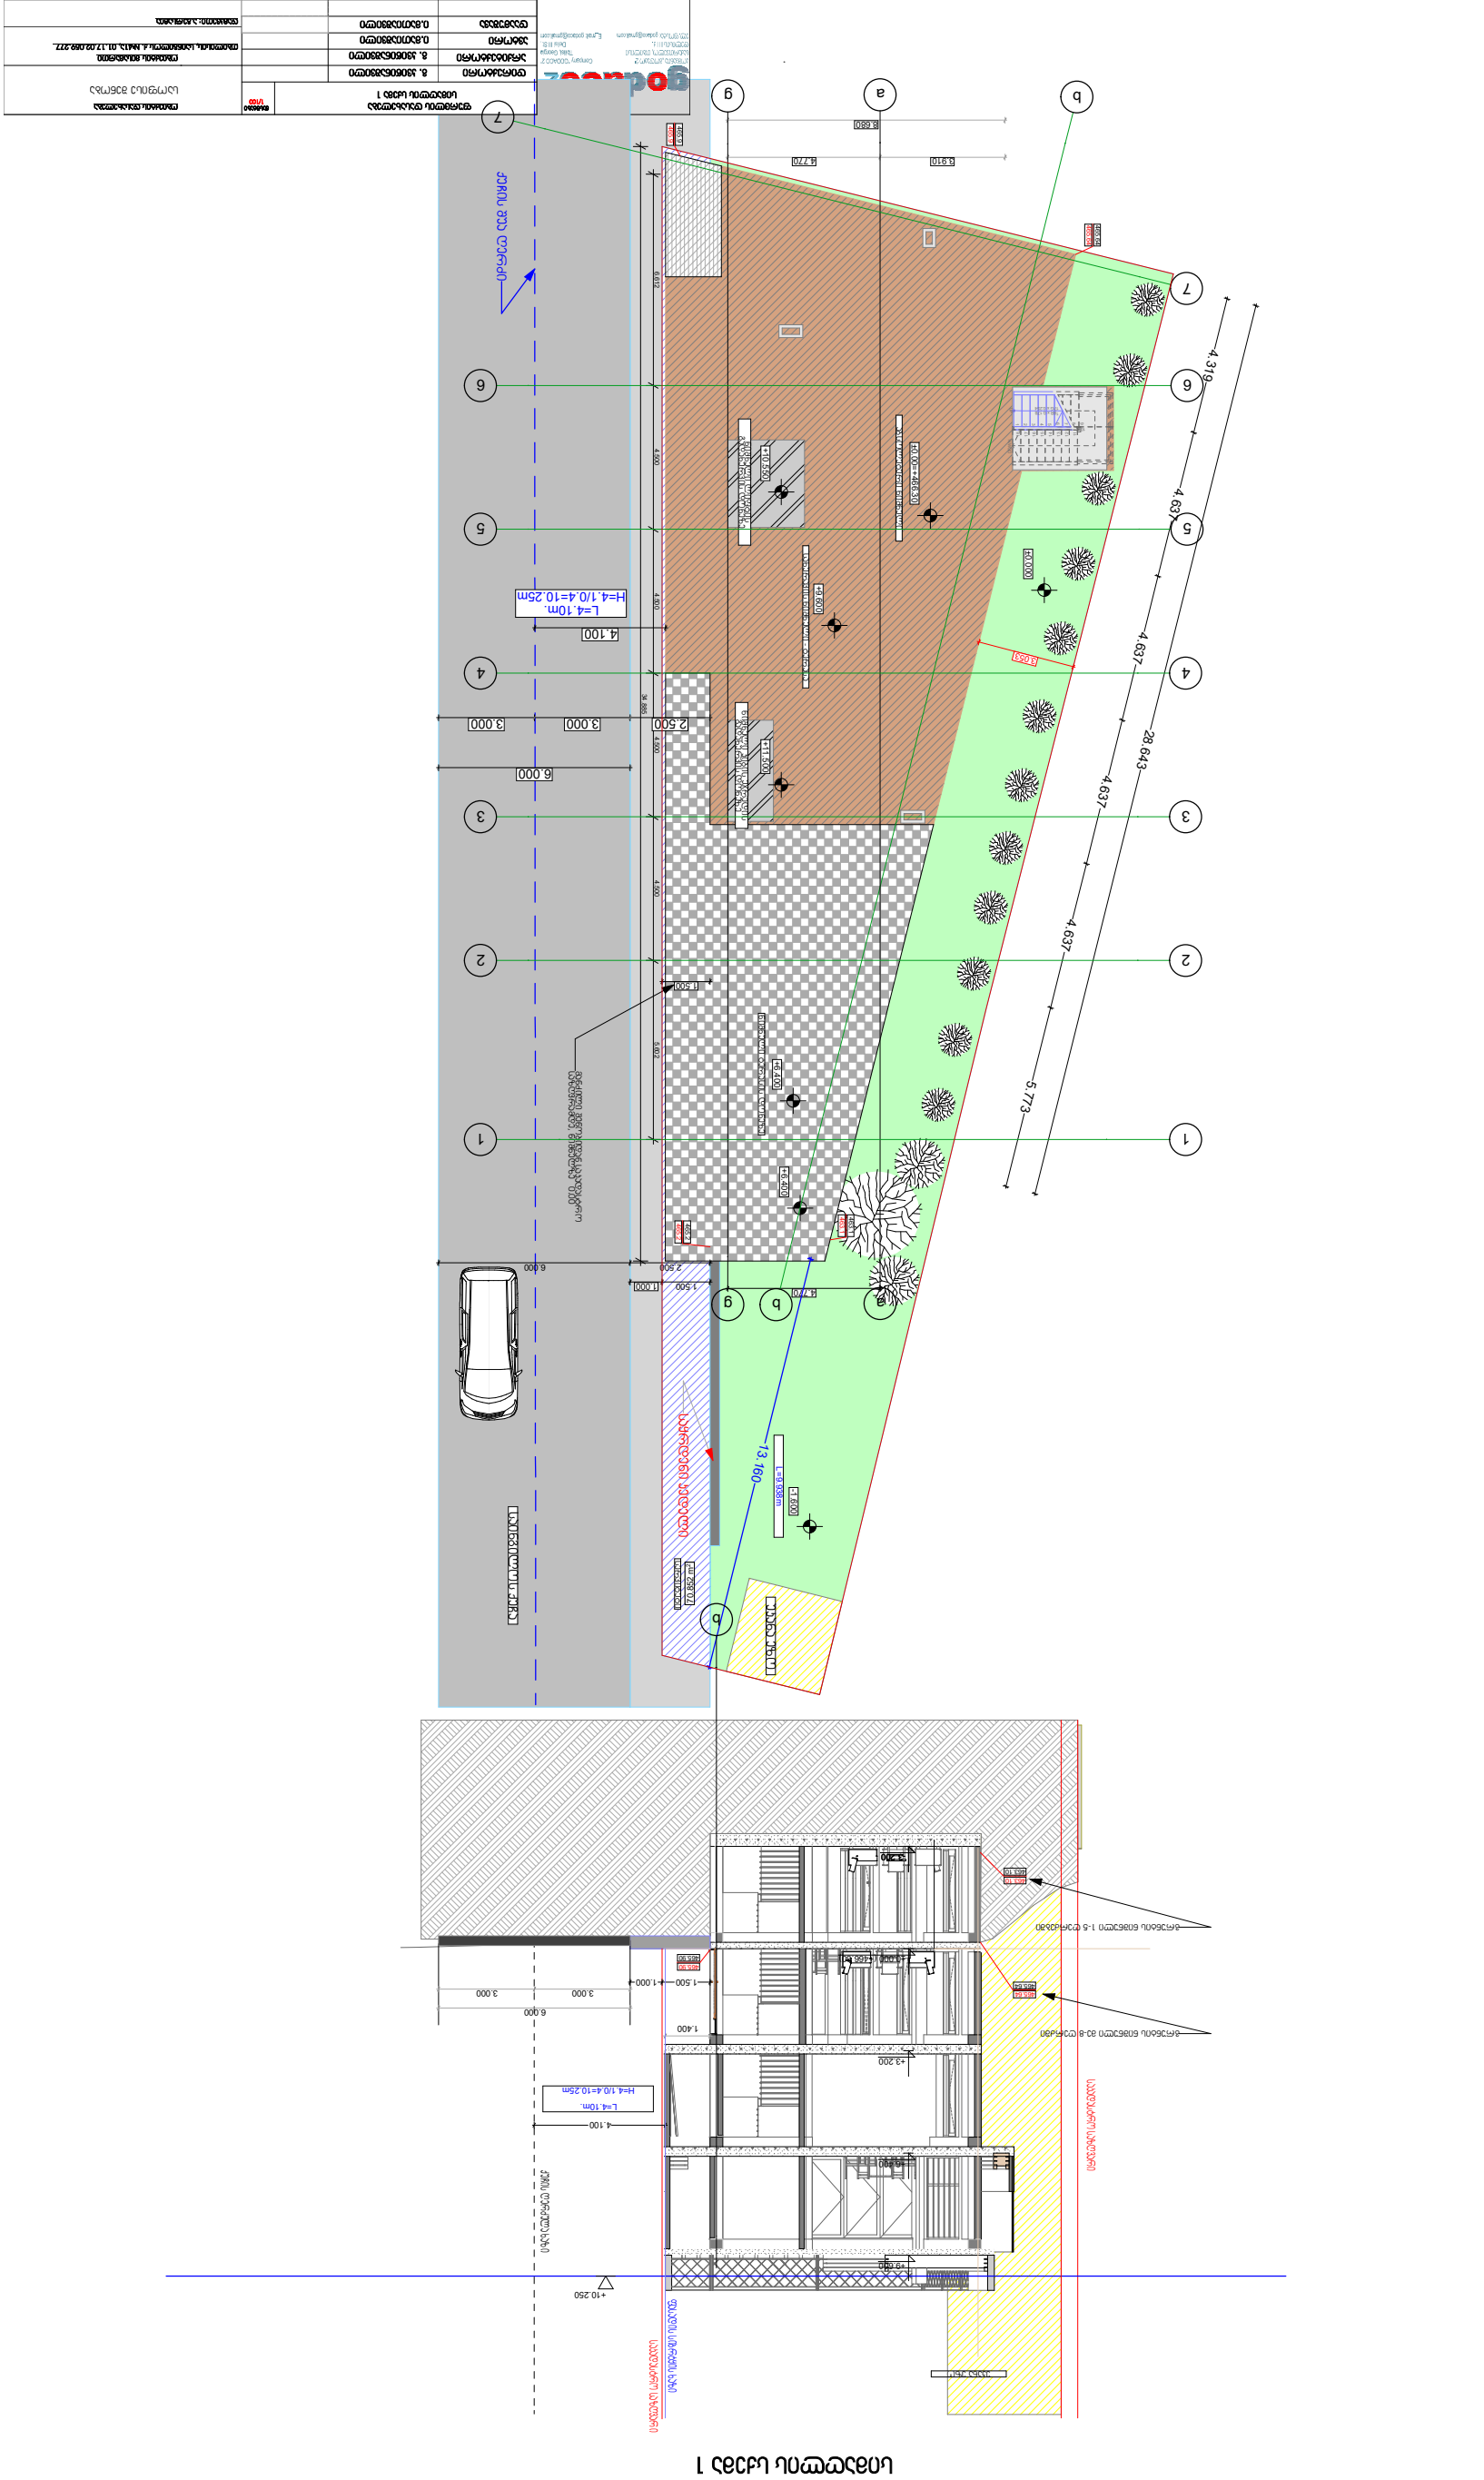

70.852 m2

9

8

7

6

5

4

3

2

1

10 1112131415161718 DOWN UP18R x 0.178

17G x 0.254

59.973 m2

-3.200

±0.000 (+466.30)

+3.200

+6.400

+9.600

3.000 3.000

6.000

4.100

1.400

1.500 1.000 5.602 4.500 4.500 4.500 4.500 6.612 34.885

3.053

4.770

2.500 3.000 3.000

6.000

4.100

2.500 6.000

1.500

8.680

3.910 4.770

1.500 1.000

+10.250

13.160

5.773 4.637 4.637 4.637

4.637

4.319

28.643 -1.600 +6.400 +9.600 ±0.000 +10.550 +11.500

±0.00=+466.30 +6.400

გრუნტის ნიშნული მე-8 ღერძში

გრუნტის ნიშნული 1-5 ღერძებში

მანძილი შენობიდან საკადასტრო

საზღ რვ ამდე, ნიშნულზე 0.00

sayr

დენი კედელი

ქუჩის შუა ღერძი
დირექტორი
არქიტექტორი
ავტორი
დაამუშავა

გ. კვიწინაშვილი
გ. კვიწინაშვილი
ი.მათიაშვილი
ი.მათიაშვილი

ობიექტის დასახელება მასშტაბი

ობიექტის მისამართი

დამკვეთი: ა.გერსამია

ფურცლის დასახელება
საოფისე შენობა

1/100

სიმაღლის სქემა 1

თბილისის, საინგილოს ქ. #41ა, 01.17.02.059.277

უკანა ეზო

465.90
465.90

ნიშნული ლიფტის

გადახურვის დონეზე ნიშნული კიბის უჯრედის

გადახურვის დონეზე ნიშნული ტერასის დონეზე სახურავის ნიშნული - ტერასა
აბსოლუტური ნიშნული 465.9 465.9 465.2 465.2 46463.1 3.1 465.64 465.64

საინგილ

ოს ქუჩა სერვიტუტი

L=4.10m. H=4.1/0.4=10.25m L=9.938m

სიმაღლის სქემა 1

465.64
465.64

463.10
463.10

L=4.10m.

H=4.1/0.4=10.25მ ქუჩის ღერძულა ხაზი საკადასტრო საზღვარი საკადასტრო საზღვარი ფასადის სიბრტყის ხაზი

b

g

g

b

b

a

a

1 1

7

7

2 2

3 3

4 4

5 5

6 6

უკანა ეზო

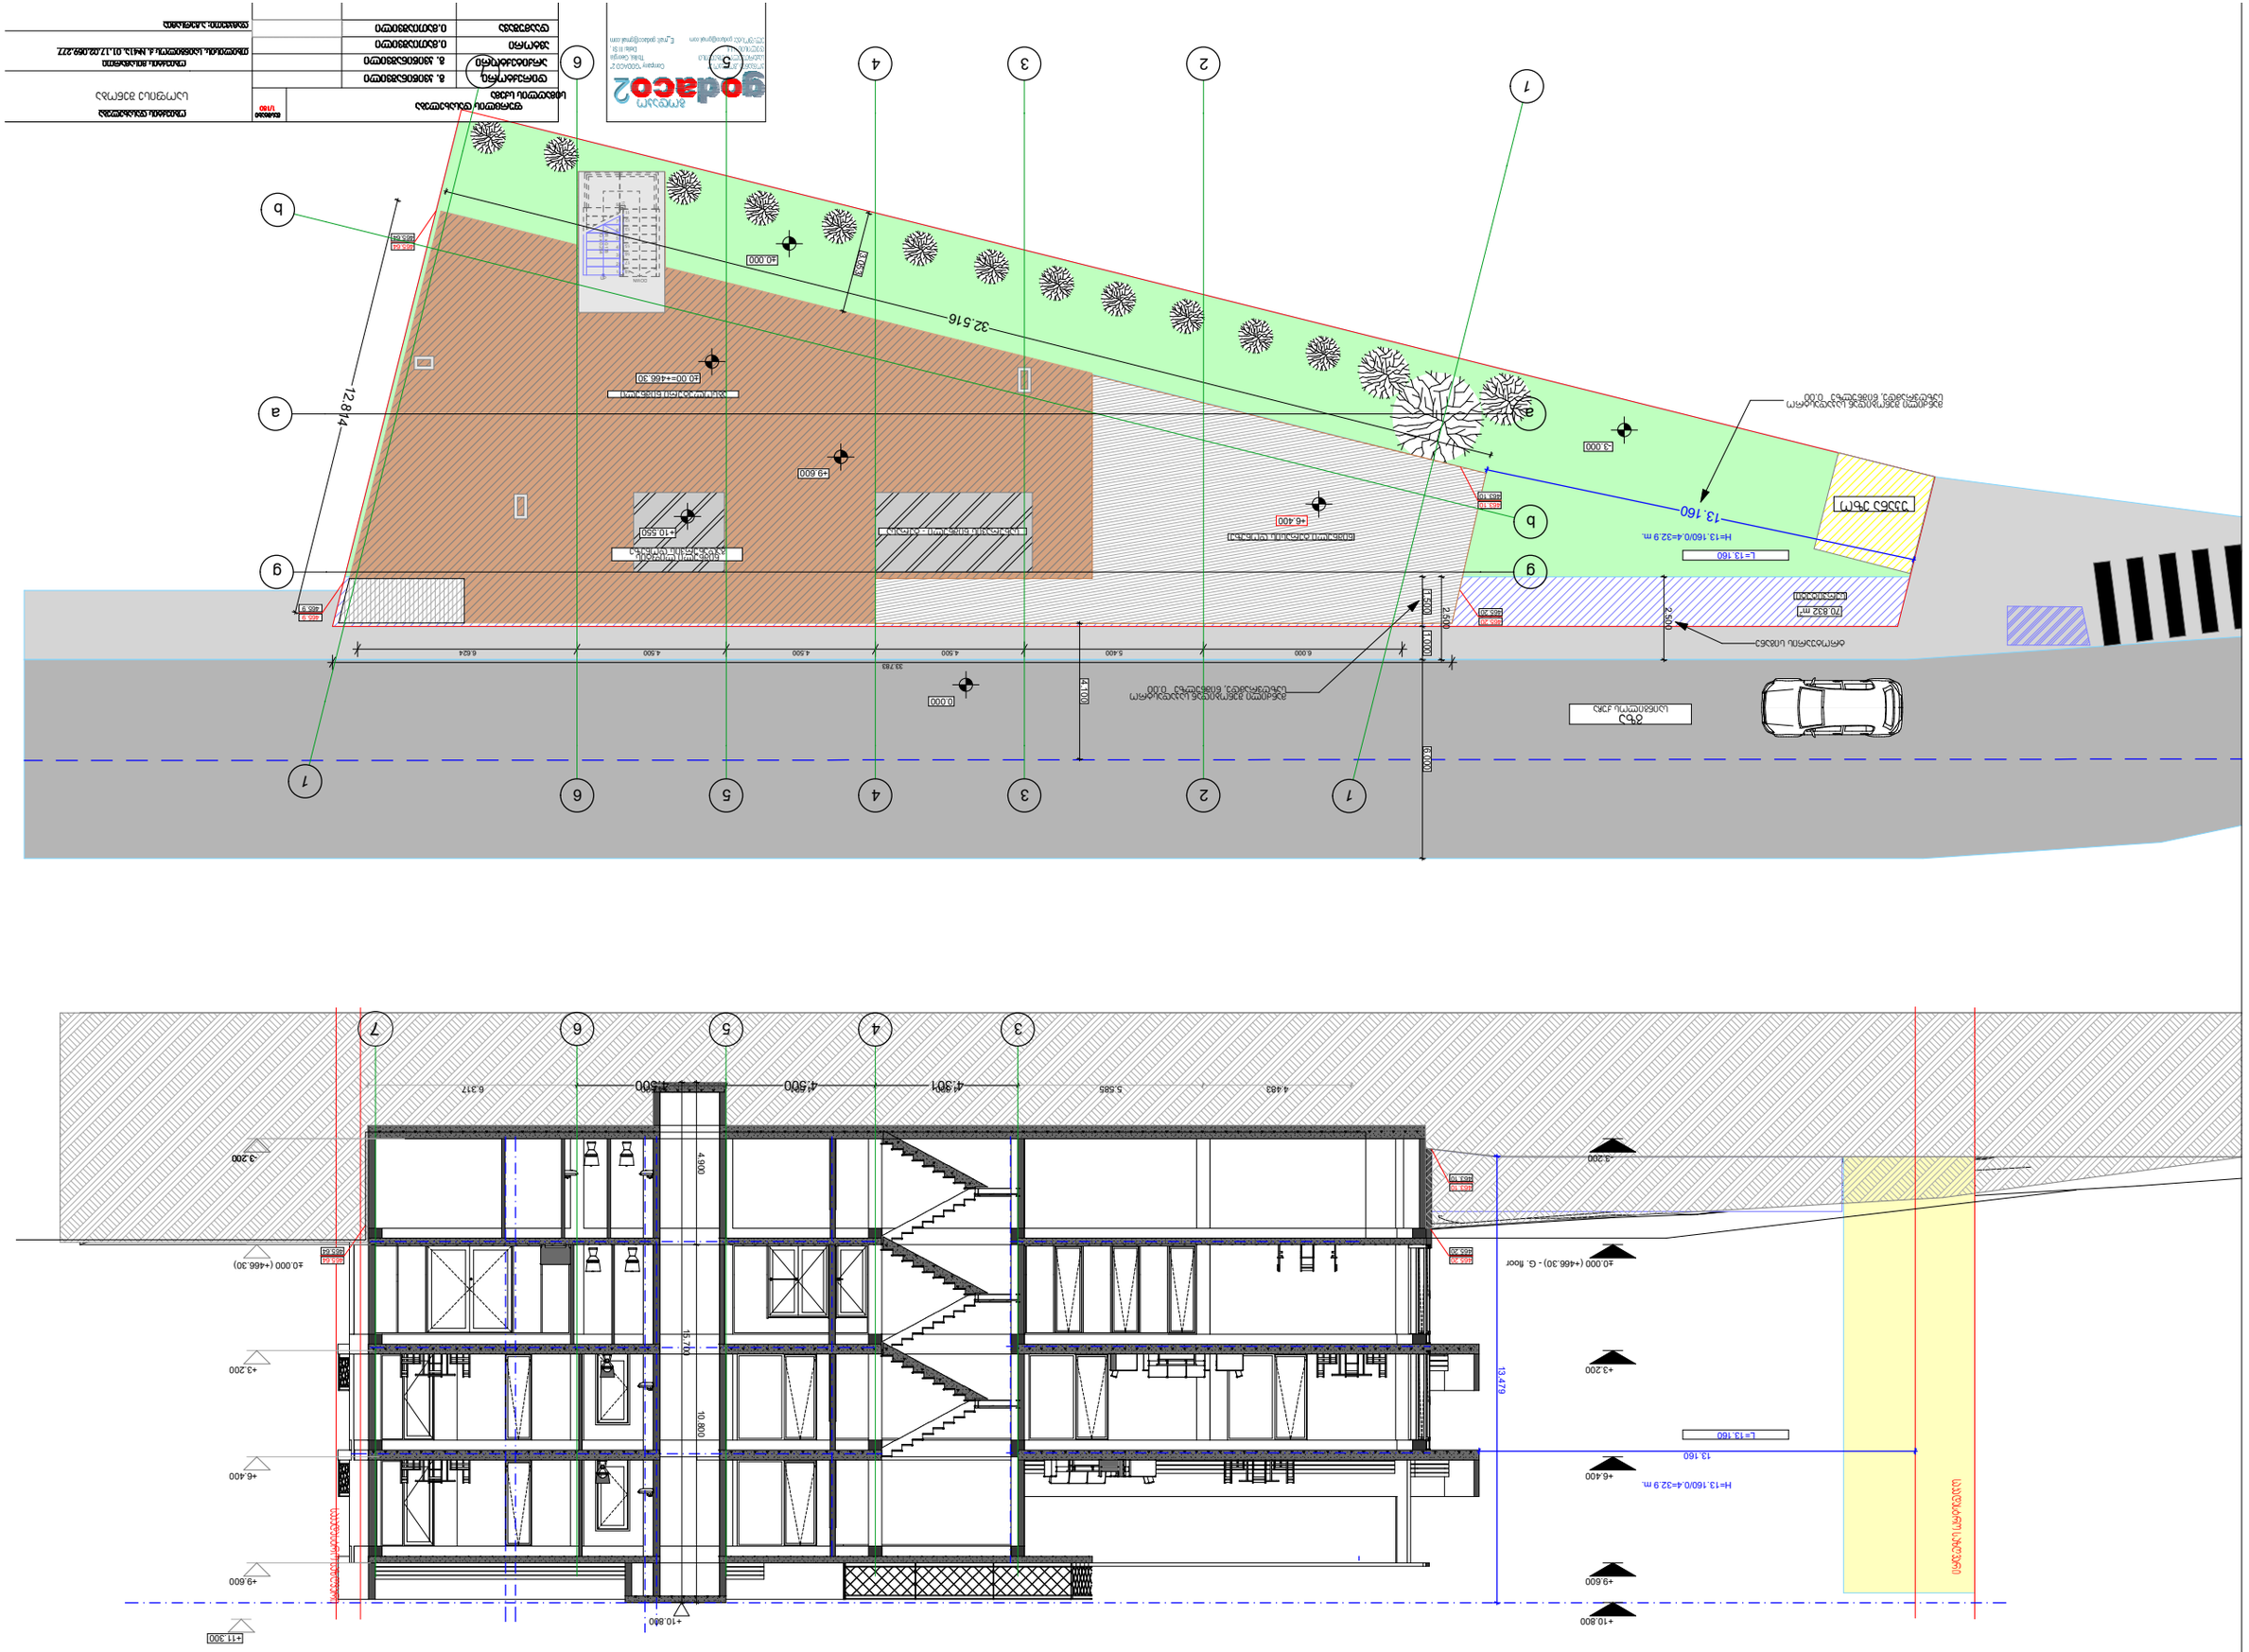

70.832 m2

1
2
3
4
5
6
7
8

9 10

11

12

13

14

15

16

17

18 DOWN UP18R x 0.178 17G x 0.254

-3.200

±0.000 (+466.30)

+3.200

+6.400

+9.600

4.483 5.585 4.300 4.501 4.500 6.317

13.160 13.479

+11.300

6.000 5.400 4.500 4.500 4.500 6.624

33.783

3.053 4.100 1.500 1.000 6.000 4.900 10.800

+10.800 15.700
-3.200

±0.000 (+466.30) - G. floor

+3.200

+6.400

+9.600

+10.800 2.500

12.814

32.516

4.301 4.500 4.500 2.500

-3.000

+6.400

+9.600

±0.000

+10.550

±0.00=+466.30

0.000

ტროტუარის სიგანე

მანძილი შენობიდან საკადასტრო
საზღვრამდე, ნიშნულზე 0.00

მანძილი შენობიდან საკადასტრო
საზღვრამდე, ნიშნულზე 0.00

7

H=13.160/0.4=32.9 m.

სიმაღლის სქემა

დირექტორი

არქიტექტორი

ავტორი

დაამუშავა

გ. კვიწინაშვილი

გ. კვიწინაშვილი

ი.მათიაშვილი

ი.მათიაშვილი

ობიექტის დასახელება მასშტაბი

ობიექტის მისამართი

დამკვეთი: ა.გერსამია

ფურცლის დასახელება
საოფისე შენობა

1/150

თბილისის, საინგილოს ქ. #41ა, 01.17.02.059.277

465.64
465.64

ნიშნული ლიფტის გადახურვის დონეზე

ნიშნული ტერასის დონეზე სახურავის ნიშნული - ტერასა

აბსოლუტური ნიშნული

გზა
საინგილოს ქუჩა

სერვიტუტი

L=13.160

სიმაღლის სქემა

463.10
463.10

465.20
465.20

463.10
463.10

465.20
465.20

465.64
465.64

465.9
465.9

H=13.160/0.4=32.9 m.

L=13.160 საკადასტრო საზღვარი

საკადასტრო საზღვარი

3 4 5 6

g g

b

b

a a

1

1

2

2

3

3

4

4

5

5

6

6 1

1

13.160

უკანა ეზო