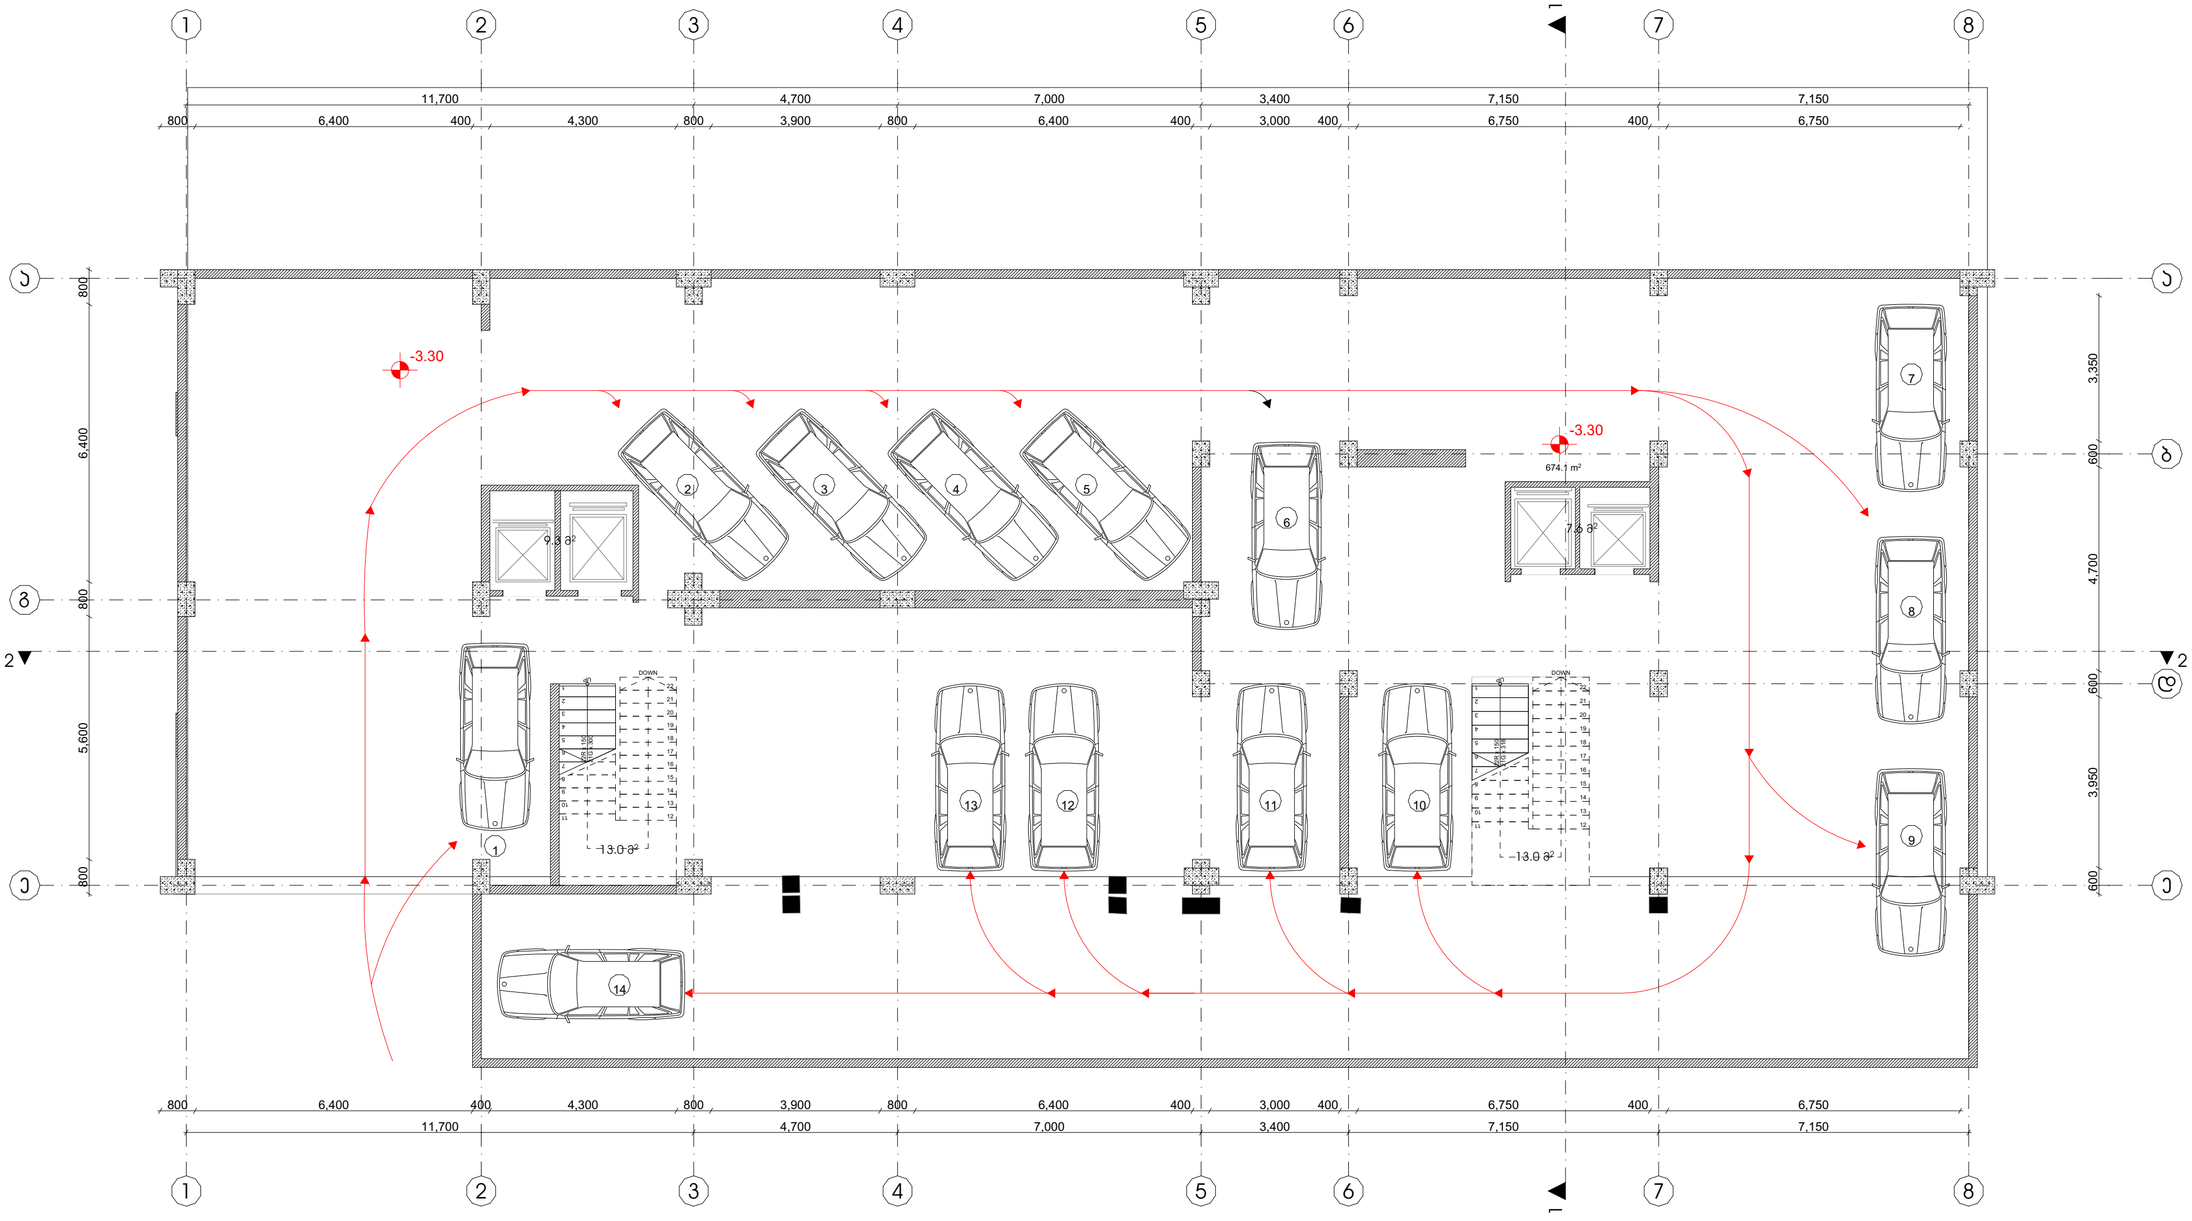

ᲥᲡᲐᲚᲘᲡᲐᲪᲘᲛᲘ:

- ᲡᲐᲡᲐᲖᲦᲕᲠᲝ ᲡᲐᲖᲦᲕᲐᲠᲘ
- ᲦᲔᲠᲫᲘ
- ნიშნული
- ᲮᲠᲘᲚᲘ
- ᲠᲘᲒᲘᲚᲘ
- ᲐᲚᲛᲘᲡ ᲐᲦᲛᲔᲚᲘ
- ᲙᲝᲜᲡᲢᲠᲣᲥᲪᲘᲘᲡ ᲛᲐᲠᲗᲕᲘᲗᲘ / ᲙᲝᲚᲝᲜᲐ

ᲨᲔᲜᲘᲨᲕᲜᲐ:
1. ᲜᲐᲮᲐᲖᲖᲔ ᲛᲝᲪᲔᲛᲣᲚᲘ ᲛᲝᲜᲐᲪᲔᲛᲔᲑᲘ ᲐᲓᲒᲘᲚᲝᲠᲘᲕ ᲓᲐᲖᲖᲣᲡᲢᲓᲔᲑᲐ
2. ᲜᲐᲮᲐᲖᲖᲔ ᲛᲝᲪᲔᲛᲣᲚᲘ ᲘᲜᲤᲝᲠᲛᲐᲪᲘᲐ, ᲛᲐᲒᲘᲗᲘᲡ ᲒᲐᲜᲛᲐᲠᲢᲔᲑᲐᲨᲘ ᲐᲠᲘᲡ ᲒᲐᲗᲕᲐᲚᲘᲡᲬᲘᲜᲔᲑᲣᲚᲘ

ᲓᲐᲛᲙᲕᲔᲗᲘᲚᲘ: ᲯᲝᲛᲐᲠᲓᲔᲑᲘᲚᲘ ᲞᲘᲠᲘᲜᲔᲑᲐᲨᲕᲘᲚᲘ

ᲞᲠᲝᲔᲥᲢᲘᲡ ᲓᲐᲡᲐᲮᲔᲚᲔᲑᲐ: ᲛᲠᲐᲕᲐᲚᲤᲣᲜᲥᲪᲘᲣᲜᲐᲚᲘ ᲡᲐᲪᲮᲝᲕᲠᲔᲑᲚᲘ ᲙᲝᲛᲞᲚᲔᲥᲡᲘ

ᲛᲓᲔᲑᲐᲠᲔᲝᲑᲐ: ᲥᲐᲚᲐᲥᲘ ᲗᲑᲘᲚᲘᲡᲘ, ᲐᲠᲜᲝᲚᲓᲘᲡ I ᲛᲪᲘᲠᲔ ᲙᲣᲠᲫᲐᲚᲘ №2ა

ᲡᲐᲡᲬᲠᲐᲤᲝ ᲜᲝᲛᲔᲠᲘ: 01.18.06.018.052

ᲜᲐᲮᲐᲖᲘᲡ ᲓᲐᲡᲐᲮᲔᲚᲔᲑᲐ:

გეგმა -3.30 ნიშნულზე

ᲓᲘᲠᲔᲥᲢᲝᲠᲘ:	ქ. ᲞᲘᲠᲘᲜᲔᲑᲐᲨᲕᲘᲚᲘ	
ᲞᲠᲝᲔᲥᲢᲘᲡ ᲐᲕᲢᲝᲠᲘ:	ქ. ᲞᲘᲠᲘᲜᲔᲑᲐᲨᲕᲘᲚᲘ	
ᲨᲔᲛᲡᲠᲣᲚᲔᲑᲔᲚᲘ:	ნ. ᲘᲐᲨᲕᲘᲚᲘ	
ᲨᲔᲛᲝᲛᲬᲔᲛᲐ:		

ნახაზის ნომერი:

ᲛᲐᲡᲨᲢᲐᲑᲘ:	1:100	ᲤᲣᲠᲪᲚᲘᲡ №:	
ᲤᲝᲠᲛᲐᲢᲘ:	A - 2	ᲗᲐᲠᲘᲦᲘ:	7/29/2024

ᲙᲝᲛᲔᲜᲢᲐᲠᲘ:

№2
41.5+0.00=41.5 მ²

№3
103.4+11.4=114.8 მ²

№4
52.2+8.4=60.6 მ²

№86
68.1+8.7=76.4 მ²

№87
119.0+0.00=119.0 მ²

#2	41.5m²
41.5m²	

#3	114.8m²
103.4m²	11.4m²

#4	60.6m²
52.2m²	8.4m²

#86	76.4m²
68.1m²	8.7m²

#87	119m²
119m²	

#1	29.1m²
25.1m²	4.0m²

#5	54.1m²
54.1m²	

	22.4m²
22.4m²	

№1
25.1+4.0=29.1 მ²

№5
54.1+0.00=54.1 მ²

4.1 m²
7.3 m²
8.4 m²
8.6 m²
4.0 m²
59.7 მ²
41.5 მ²
±0.00
DOWN

41,500
11,700 4,700 7,000 3,400 7,150 7,150
800 6,400 400 4,300 5,500 6,210 800 2,790 400 6,750 400 6,750 800
3,200 21,450 2,000 1,600 2,000 1,630 1,800

650 1,800 1,280 2,000 1,770 1,000 900 1,800 19,120 1,800 700 1,000 7,680

16,550
11,570
5,600
6,400
4,980
800
2,630
995
1,200
4,705
4,230
600
3,350
3,950
4,700

ქსპლიკაცია:
- საკვლევარო საზღვარი
- ღერძი
- ნიშნული
- ზრილი
- რიგელი
- ალის ხედვლი
- რანგაგაბერონის მორღოლითი / ყოლონა

შენიშვნა:
1. ნახაზის ზომები მოსაწორებელია მილიმეტრებში
2. ნახაზის ყველა ცხლობაზე, მშენებლობაზე, წარმოებისპირის პირველ რიგში ხელმძღვანელობა

დამკვეთი: ქეთევან პირველაძე

პროექტის ხელმძღვანელი: მრავალფუნქციური საცხოვრებელი სახლი

მდებარეობა: ქ. თბილისი, ალრნენის I ჩიხი№ 23

საკადასტრო კოდი: 01.18.06.018.052

ნახაზის დასახელება:

გეგმა 0.00 ნიშნულზე

დირექტორი:	ქ. პირველაძე	
პროექტის ავტორი:	ქ. პირველაძე	
შემსრულებელი:	ნ. იაშვილი	
შეამოწმა:		

ნახაზის ნომერი:

მასშტაბი: 1:100
ფორმატი: A - 2
ფურცლის №:
თარიღი: 7/29/2024

პრომენადარი:

№7
41.6+5.9=47.5 მ²

№8
63.5+10.8=74.3 მ²

№9
52.2+11.7=63.9 მ²

№89
68.3+12.2=80.5 მ²

№90
59.8+6.6=66.4 მ²

1 2 3 4 5 6 7 8

6,800 4,900 4,700 7,000 3,400 7,150 7,150

800 6,400 400 4,300 800 3,900 800 6,200 800 9,950 400 6,750 800

4,500 2,000 1,100 1,800 680 3,520 2,000 2,869 2,000 381 2,000 1,800 2,000 1,600 2,000 1,750 1,800 1,150 2,000 2,150 1,800 600

5.9 m² 10.8 m² 11.7 m² 12.2 m² 6.6 m²

Ა 800 6,400 800 16,550 17,750 Ბ 800 5,600 800 Ე

2 ▼ 2 ▼

45.6 მ² +3.10 37.3 მ² +4.75

DOWN DOWN

2,050 600 1,800 3,350 600 9,300 600 4,700 17,750

600 3,950 600 1,800 1,750 600

6.9 m² 10.1 m² 10.1 m² 7.6 m²

650 1,800 1,280 2,000 1,770 1,000 900 1,800

800 6,400 400 4,300 22,450 1,800 700 1,000 400 7,680 6,750 400

6,800 4,900 4,700 7,000 3,400 7,150 7,150

№6
64.6+6.9=71.5 მ²

№10
68.9+10.1=79.0 მ²

№88
37.0+10.1=47.1 მ²

№91
58.6+7.6=66.2 მ²

1 2 3 4 5 6 7 8

ექსპლიკაცია:

- საკვლევსტარო სახლვარი
- ღერძი
- +0.12 - ნიშნული
- ჭრილი
- რიგელი
- ბლის ხედვლი
- რკინაბეტონის მონოლითური / ლოლონა

შენიშვნა:

1. ნახაზის ზომები მოსაწყობი მილიმეტრებში
2. ნახაზის ყველა ცხლლებას, მშენებლობაზე, ზუსტდებიდეს ზედა ლია. ადგილზე

დამკვეთი: ქეთევან პირკიბაძე

პროექტის დასახელება: მრავალფუნქციური საცხოვრებელი სახლი

მდებარეობა: ქ. თბილისი, პრინცისის ქ №60,№ 23

საკადასტრო კოდი: 01.18.06.018.052

ნახაზის დასახელება:

გეგმა +3.10 da +4.75 ნიშნულზე

დირექტორი:	ქ. პირკიბაძე	
პროექტის ავტორი:	ქ. პირკიბაძე	
შემსრულებელი:	ნ. იაგვილი	
შეამოწმა:		

ნახაზის ნომერი:

მასშტაბი:	1:100	ფურცლის №:	
ფორმატი:	A - 2	თარიღი:	7/29/2024

კომენტარი:

№12
72.0+5.9=77.9 მ²

№13
46.6+10.7=57.3 მ²

№14
52.2+11.8=64.0 მ²

№93
49.7+12.2=61.9 მ²

№94
77.9+6.6=85.0 მ²

1 2 3 4 5 6 7 8

11,700 4,700 7,000 3,400 7,150 7,150
400 6,400 400 16,000 600 3,000 400 6,750 400 6,750 400
24,650 2,000 1,600 2,000 1,750 1,800 1,150 2,000 2,150 1,800 600

5.9 m² 10.7 m² 11.8 m² 12.2 m² 6.6 m²

Ა ბ გ 2

800 6,400 800 5,600 800 17,750

2,050 1,800 600 3,350 600 9,300 600 4,700 600 17,250

45.7 მ² +6.20 37.3 მ² +7.75

DOWN DOWN

6.9 m² 10.1 m² 10.2 m² 7.6 m²

400 6,800 4,300 11,700 600 3,000 400 6,750 400 6,750 400
11,700 4,700 7,000 3,400 7,150 7,150

№11
51.8+6.9=58.7 მ²

№15
69.0+10.1=79.1 მ²

№92
37.2+10.2=47.4 მ²

№95
58.6+7.6=66.2 მ²

1 2 3 4 5 6 7 8

ქსპლიკაცია:

- საკვლევარო საზღვარი
- ღერძი
- ნიშნული
- ჯრილი
- რიცხელი
- ბლის ხედვლი
- რნინგპატონის მორწოლითი / პოლონა

შენიშვნა:
1. ნახაზზე ზომები მოცემულია მილიმეტრებში
2. ნახაზზე მეტრი აღნიშნულია მხოლოდ ერთხელ, დანარჩენებზე ზომა არ წერია, ავტომატურად

დამკვეთი: ქეთევან პირველაძე

პროექტის დასახელება: მრავალფუნქციური საცხოვრებელი სახლი

მდებარეობა: ქ. თბილისი, პრინცისის ქ. №60,№ 23

საკადასტრო კოდი: 01.18.06.018.052

ნახაზის დასახელება:

გეგმა +6.20 da +7.92 ნიშნულზე

დირექტორი:	ქ. პირველაძე	
პროექტის ავტორი:	ქ. პირველაძე	
შემსრულებელი:	ნ. იაშვილი	
შეამოწმა:		

ნახაზის ნომერი:

მასშტაბი: 1:100 ფურცლის №:
ფორმატი: A - 2 თარიღი: 7/29/2024
კომენტარი:

№17
57.4+4.7=62.1 მ²

№18
68.6+12.1=80.9 მ²

№19
52.0+8.6=60.6 მ²

№87
71.1+13.4=84.5 მ²

№90
130.5+10.5=141.0 მ²

1 2 3 4 5 6 7 8

11,700 4,700 7,000 3,400 7,150 7,150

400 6,400 400 4,300 800 3,900 800 6,400 400 3,000 400 6,750 400 6,750 400

41,500

4.7 მ² 12.1 მ² 8.6 მ² 13.4 მ² 5.2 მ²

Ა Ბ Გ Დ

800 7,400 6,400 800 17,900 800 17,900

6,600 5,600 800

600 3,350 4,150 600 15,600 600 4,700 5,300 17,900 600 3,950 4,550 600 2,300 600

+11.05 43.9 მ² +11.05 34.4 მ²

DOWN DOWN

4.9 მ² 7.2 მ² 7.2 მ² 5.3 მ²

41,500

400 6,400 400 4,300 800 3,900 800 6,400 370 3,030 400 6,750 400 6,750 400

6,800 4,900 4,700 7,000 3,400 7,150 7,150

№16
56.7+4.9=61.7 მ²

№20
77.3+7.2=84.5 მ²

№96
39.4+7.2=46.6 მ²

ქსპლიკაცია:

- საკვლევსტრო საზღვარი
- ღერძი
- ნიშნული
- ჭრილი
- რიგელი
- ბლის ხვრელი
- რკინაბეტონის მონოლითური / ლოლონა

შენიშვნა:
1. ნახაზზე ზომები მოცემულია მილიმეტრებში
2. ნახაზზე მეტრი აღნიშნულია, მხოლოდ ლოკალური, ზემთხვევაში ზომა იქნა ცვლილება

დამკვეთი: ქეთევან პირველაძე

პროექტის დასახელება: მრავალფუნქციანი საცხოვრებელი სახლი

მდებარეობა: ქ. თბილისი, პრინცესის I მიკრ.№ 23

საკადასტრო კოდი: 01.18.06.018.052

ნახაზის დასახელება:

გეგმა +11.05 ნიშნულზე

დირექტორი:	ქ. პირველაძე	
პროექტის ავტორი:	ქ. პირველაძე	
შემსრულებელი:	ნ. იაშვილი	
შეამოწმა:		

ნახაზის ნომერი:

მასშტაბი: 1:100 ფურცლის №:

ფორმატი: A - 2 თარიღი: 7/29/2024

კომენტარი:

№22
101.0+4.7=105.7 მ²

№23
49.5+12.2=61.7 მ²

№24
52.0+8.6=60.6 მ²

№100
59.0+13.3=72.3 მ²

№90
43.1+5.2=48.3 მ²

1 2 3 4 5 6 7 8

41,500
6,800 4,900 4,700 7,000 3,400 7,150 7,150
400 6,400 400 4,300 800 3,900 800 6,400 400 3,000 400 6,750 400 6,750 400
17,000 24,500

Ა ბ გ 2

4.7 მ² 12.2 მ² 8.6 მ² 13.3 მ² 5.2 მ²

1,800 2,450

rk-1 rk-2 rk-3 rk-4 rk-5 rk-6 rk-7 rk-8 rk-9

43.4 მ² +14.35 37.8 მ² +14.35

DOWN

4.8 მ² 7.1 მ² 7.1 მ² 5.3 მ²

800 7,400 6,400 800 17,900 800 17,900 800 6,600 5,600 800

6,510 600 3,350 4,150 600 5,290 4,700 5,300 17,900 600 3,800 3,950 4,550 600 2,300 600

41,500
400 6,400 400 4,300 800 3,900 800 6,400 400 3,000 400 6,750 400 6,750 400
6,800 4,900 4,700 7,000 3,400 7,150 7,150
42,800

№21
32.2+4.8=37.0 მ²

№25
78.3+7.1=85.4 მ²

№99
39.4+7.1=46.5 მ²

№102
94.4+5.3=99.7 მ²

ქსპლიკაცია:

- საკვლევსტრო საზღვარი
- ღერძი
- ნიშნული
- ჭრილი
- რიგელი
- ბლოკის ხედვის მიმართულება
- რკინებეტონის მონოლითური / ლოლოვნა

შენიშვნა:
1. ნახაზზე ჩაშენებული ელემენტები მიუთითებელია
2. ნახაზის ყველა ცვლილება, მშენებლობისა, ხელშეკრულების შესაბამისად

დამკვეთი: ქეთევან პირველაძე

პროექტის დასახელება: მრავალფუნქციანი საცხოვრებელი სახლი

მდებარეობა: ქ. თბილისი, ირნეზის I მასივი N 23

საკადასტრო კოდი: 01.18.06.018.052

ნახაზის დასახელება:

გეგმა +14.35 ნიშნულზე

დირექტორი:	ქ. პირველაძე	
პროექტის ავტორი:	ქ. პირველაძე	
შემსრულებელი:	ნ. იაშვილი	
შეამოწმა:		

ნახაზის ნომერი:

მასშტაბი:	1:100	ფურცლის №:	
ფორმატი:	A - 2	თარიღი:	7/29/2024

კომენტარი:

№27
97.7+4.7=102.4 მ²

№28
49.4+12.2=61.6 მ²

№29
52.0+8.6=60.6 მ²

№104
71.6+13.4=85.0 მ²

№105
79.1+5.2=84.3 მ²

№26
35.9+4.8=40.7 მ²

№30
77.1+7.1=84.2 მ²

№103
39.4+7.3=46.7 მ²

№106
46.8+5.4=52.2 მ²

43.9 მ²

37.7 მ²

+17.65

rk-1 rk-2 rk-3 rk-4 rk-5 rk-6 rk-7 rk-8 rk-9

DOWN

42,800
41,500
1,300
6,800 4,900 4,700 7,000 3,400 7,150 7,150
6,400 4,300 3,900 6,400 3,000 6,750 6,750
400 400 800 800 400 400 400 400

14,700
26,800
6,800 4,900 4,700 7,000 3,400 7,150 7,150
6,400 4,300 3,900 6,400 3,000 6,750 6,750
400 400 800 800 400 400 400 400

17,900 800 17,900
7,400 6,400
6,600 5,600
800 800

6,510 600 3,350 4,150
5,290 600 4,700 5,300 17,900
3,800 600 3,950 4,550
2,300 600

ქსპლიკაცია:

- საკვლევარო საზღვარი
- ღერძი
- ნიშნული
- ჭრილი
- რიგელი
- ბლის ხედვლი
- რესპუბლიკის მნიშვნელობის / ჯოლონა

შენიშვნა:
1. ნახაზზე ზომები მოცემულია მილიმეტრებში
2. ნახაზზე ყველა ცხლობებს, მშენებლობისა, ზუსტად შესრულებელი ვალის ობიექტზე

დამკვეთი: ქეთევან პირაიძაძე

პროექტის დასახელება: მრავალფუნქციური საცხოვრებელი სახლი

მდებარეობა: ქ. თბილისი, პრესნიის ს მიმდ.№ 23

საკადასტრო კოდი: 01.18.06.018.052

ნახაზის დასახელება:

გეგმა +17.65 ნიშნულზე

დირექტორი:	ქ. პირაიძაძე	
პროექტის ავტორი:	ქ. პირაიძაძე	
შემსრულებელი:	ნ. იაშვილი	
შეთანხმა:		

ნახაზის ნომერი:

მასშტაბი: 1:100
ფორმატი: A - 2
ფურცლის №:
თარიღი: 7/29/2024

კომენტარი:



ექსპლიკაცია:
- საკადასტრო საზღვარი
- ღერძი
- ნიშნული
- ჭრილი
- რიგელი
- ბლოკის კედელი
- რკინაბეტონის მონოლითი / კოლონა

შენიშვნა:
1. ნახაზზე ზომები მოცემულია მილიმეტრებში
2. ნახაზზე ყველა ცვლილება, მშენებლობისას, შეთანხმებული უნდა იყოს ავტორთან

დამკვეთი: ქეთევან კირკიტაძე

პროექტის დასახელება: მრავალბინიანი საცხოვრებელი სახლი

მდებარეობა: ქ. თბილისი, კრწანისის I ჩიხი,№ 2ა

საკადასტრო კოდი: 01.18.06.018.052

ნახაზის დასახელება:

გეგმა +20.95 ნიშნულზე

დირექტორი:	ქ. კირკიტაძე	
პროექტის ავტორი:	ქ. კირკიტაძე	
შემსრულებელი:	ნ. იაშვილი	
შეამოწმა:		

ნახაზის ნომერი:

მასშტაბი: 1:100	ფურცლის №:
ფორმატი: A - 2	თარიღი: 7/29/2024

კომენტარი:

№37
73.7+4.7=78.4 მ²

№38
67.9+12.2=80.1 მ²

№39
52.9+8.6=61.5 მ²

№111
92.9+20.5=119.4 მ²

№112
102.2+5.2=107.4 მ²

1 2 3 4 5 6 7 8

41,500
6,800 4,900 4,700 7,000 3,400 7,150 7,150
400 6,400 400 4,300 800 3,900 800 6,400 400 3,000 400 6,750 400 6,750 400 1,300
41,500

Ა Ბ Გ Დ Ე

17,900 800 17,900
7,400 6,400
6,600 5,600 800

6,510 600 3,350 4,150
600
5,290 4,700 5,300 17,900
600
3,800 3,950 4,550
600
2,300 600

4.7 მ²
12.2 მ²
8.6 მ²
13.3 მ²
43.9 მ²
+24.25
32.5 მ²
+24.25
4.7 მ²
7.0 მ²
7.2 მ²
5.3 მ²

rk-1 rk-2 rk-3 rk-4 rk-5 rk-6 rk-7 rk-8

DOWN

ნიშნულზე

7,491 1,000 909 1,800 3,500 26,800
400 6,400 400 4,300 800 3,900 800 6,400 400 3,000 400 6,750 400 6,750 400
6,800 4,900 4,700 7,000 3,400 7,150 7,150
41,500

№36
40.4+4.7=45.1 მ²

№40
77.0+7.0=84.0 მ²

№113
52.3+5.3=47.6 მ²

ქსპლიკაცია:

- საკვლევსტრო სახლვარი
- ღერძი
- ნიშნული
- ჯრილი
- რიგელი
- ალმის ხედვლი
- რკინებეტონის მონოლითური / ლოლონე

შენიშვნა:
1. ნახაზის ზომები მოსაწყობია მილიმეტრებში
2. ნახაზის ყველა ცვლილება, მშენებლობაზე, წარმოებამდე უნდა იქნა შეთანხმებული

დამკვეთი: ქეთევან პირველაძე

პროექტის დასახელება: მრავალფუნქციანი საცხოვრებელი სახლი

მდებარეობა: ქ. თბილისი, პრინცისის I მიხ.№ 23

საკადასტრო კოდი: 01.18.06.018.052

ნახაზის დასახელება:

გეგმა +24.25 ნიშნულზე

დირექტორი:	ქ. პირველაძე	
პროექტის ავტორი:	ქ. პირველაძე	
შემსრულებელი:	ნ. იაშვილი	
შეამოწმა:		

ნახაზის ნომერი:

მასშტაბი:	1:100	ფურცლის №:	
ფორმატი:	A - 2	თარიღი: 7/29/2024	

პროექტირება:

№42
93.1+4.7=97.8 მ²

№43
49.4+12.2=61.6 მ²

№44
52.7+8.6=61.5 მ²

№115
70.4+13.3=83.7 მ²

№116
130.9+10.5=141.4 მ²

№41
40.4+4.8=45.2 მ²

№45
77.2+7.2=84.4 მ²

№114
40.2+7.2=47.4 მ²

4.7 მ²
12.2 მ²
8.6 მ²
13.3 მ²
5.2 მ²
43.9 მ²
33.7 მ²
4.8 მ²
7.2 მ²
7.2 მ²
5.3 მ²

+27.55

rk-1
rk-2
rk-3
rk-4
rk-5
rk-6
rk-7
rk-9

DOWN

42,800
16,200
25,300
1,300
9,400
1,800
30,300

6,800 4,900 4,700 7,000 3,400 7,150 7,150
400 6,400 400 4,300 800 3,900 800 6,400 370 3,030 400 6,750 400 6,750 400

400 6,400 400 4,300 800 3,900 800 6,400 400 3,000 400 6,750 400 6,750 400

17,900 800 17,900
7,400 6,400
6,600 5,600
800 800

6,510 600
3,350 4,150
600
5,290 4,700 5,300 17,900
600
3,800 3,950 4,550
2,300 600

ქსპლიკაცია:

- საკვლევსტრო საზღვარი
- ღერძი
- ნიშნული
- ჯრილი
- რიგელი
- ალპის ჯებელი
- რკინებეტონის მონოლითური / ყორეონა

შენიშვნა:
1. ნახაზის ზომები მოცემულია მილიმეტრებში
2. ნახაზის ყველა ცვლილება, მხოლოდ ავტორის, ზეპირი ნებართვით უნდა იქნა შესრულებული

დამკვეთი: ქეთევან პირაიძაძე

პროექტის დასახელება: მრავალფუნქციანი საცხოვრებელი სახლი

მდებარეობა: ქ. თბილისი, პრინცისის I მხრ.№ 23

საკვლევსტრო ერთე: 01.18.06.018.052

ნახაზის დასახელება:

გეგმა +27.55 ნიშნულზე

დირექტორი:	ქ. პირაიძაძე	
პროექტის ავტორი:	ქ. პირაიძაძე	
შემსრულებელი:	ნ. იაფვილი	
შეთანხმა:		

ნახაზის ნომერი:

მასშტაბი:	1:100	ფურცლის №:	
ფორმატი:	A - 2	თარიღი: 7/29/2024	

კომენტარი:

№46
119.0+9.5=128.5 მ²

№47
67.9+12.2=80.1 მ²

№48
52.9+8.6=61.5 მ²

№118
58.2+13.3=71.5 მ²

№119
92.2+5.2=97.4 მ²

№49
77.0+7.2=84.2 მ²

№117
38.5+7.2=46.7 მ²

№120
46.9+5.3=52.2 მ²

42,800
41,500
1,300

6,800 | 4,900 | 4,700 | 7,000 | 3,400 | 7,150 | 7,150
400 | 6,400 | 400 | 4,300 | 800 | 3,900 | 800 | 6,400 | 400 | 3,000 | 400 | 6,750 | 400 | 6,750 | 400

17,900 | 800 | 17,900

7,400 | 6,400 | 800

6,600 | 5,600 | 800

6,510 | 600 | 3,350 | 4,150

5,290 | 600 | 4,700 | 5,300 | 17,900

3,800 | 600 | 3,950 | 4,550

2,300 | 600

4.7 მ² | 12.2 მ² | 8.6 მ² | 13.3 მ² | 5.2 მ²

4.8 მ² | 7.2 მ² | 7.2 მ² | 5.3 მ²

40.6 მ² | 37.4 მ²

+30.85 | +30.85

rk-1 | rk-2 | rk-3 | rk-4 | rk-5 | rk-6 | rk-7 | rk-8

DOWN | UP

ქსპლიკაციის:

- საკვლევი ტერიტორიის საზღვარი
- ღერძები
- ნიშნული
- ჭრილი
- რიგითი
- ფილის კვეთი
- რესპონდენტის მიერ შეფასებული / ხელმისაწვდომი

შენიშვნა:
1. ნახაზის ზომები მოითხოვება დეტალურად
2. ნახაზის ელექტრონული ფორმატის, ზომებთან ერთად იხილეთ ასევე

დამკვეთი: ქეთევან პირაიძე

პროექტის დასახელება: მრავალფუნქციური საცხოვრებელი სახლი

მდებარეობა: ქ. თბილისი, ირწნების I მიხ.№ 23

საკადასტრო კოდი: 01.18.06.018.052

ნახაზის დასახელება:

გეგმა +30.85 ნიშნულზე

დირექტორი:	ქ. პირაიბაძე	
პროექტის ავტორი:	ქ. პირაიბაძე	
შემსრულებელი:	ნ. იაშვილი	
შეთანხმა:		

ნახაზის ნომერი:

მასშტაბი:	1:100	ფურცლის №:	
ფორმატი:	A - 2	თარიღი: 7/29/2024	

კომენტარი:



ექსპლიკაცია:

- საკადასტრო საზღვარი
- ღერძი
- +0.12 ნიშნული
- ჭრილი
- რიგელი
- ბლოკის კედელი
- რკინაბეტონის მონოლითი / კოლონა

შენიშვნა:
1. ნახაზზე ზომები მოცემულია მილიმეტრებში
2. ნახაზზე ყველა ცვლილება, მშენებლობისას, შეთანხმებული უნდა იყოს ავტორთან

დამკვეთი:	ქეთევან კირკიტაძე
პროექტის დასახელება:	მრავალბინიანი საცხოვრებელი სახლი
მდებარეობა:	ქ. თბილისი, კრწანისის I ჩიხი,№ 2ა
საკადასტრო კოდი:	01.18.06.018.052
ნახაზის დასახელება:	

გეგმა +34.15 ნიშნულზე

დირექტორი:	ქ. კირკიტაძე	
პროექტის ავტორი:	ქ. კირკიტაძე	
შემსრულებელი:	ნ. იაშვილი	
შეამოწმა:		

ნახაზის ნომერი:

მასშტაბი: 1:100	ფურცლის №:	
ფორმატი: A - 2	თარიღი: 7/29/2024	

კომენტარი:

№56
60.1+4.7=64.8 მ²

№57
68.5+12.2=80.7 მ²

№58
52.2+8.6=60.6 მ²

№126
57.9+13.3=71.2 მ²

№127
77.2+5.2=82.4 მ²

№55
54.7+4.8=59.5 მ²

№59
77.7+7.1=84.8 მ²

№125
39.5+7.1=46.6 მ²

№128
62.4+5.2=67.6 მ²

4.7 მ²
12.2 მ²
8.6 მ²
13.3 მ²
5.2 მ²
42.8 მ²
37.3 მ²
4.8 მ²
7.1 მ²
7.1 მ²
5.3 მ²

+37.45
+37.45

rk-1
rk-2
rk-3
rk-4
rk-5
rk-6
rk-7
rk-8
rk-9

DOWN
DOWN

41,500
6,800 4,900 4,700 7,000 3,400 7,150 7,150
400 6,400 400 4,300 800 3,900 800 6,400 400 3,000 400 6,750 400 6,750 400
41,500

41,500
400 6,400 400 4,300 800 3,900 800 6,400 400 3,000 400 6,750 400 6,750 400 1,300
6,800 4,900 4,700 7,000 3,400 7,150 7,150
42,800

800 7,400 6,400 17,900
800 17,900
6,600 5,600 800

6,510 600 3,350 4,150
600 5,290 4,700 5,300 17,900
600 3,800 3,950 4,550
600 2,300

ქსპლიკაცია:

- საკვლევსტრო საზღვარი
- ღერძი
- ნიშნული
- ჯრილი
- რიგელი
- ბლის ხედვლი
- რკინებეტონის მონოლითური / ლოლონე

შენიშვნა:
1. ნახაზზე ზომები მოცემულია მილიმეტრებში
2. ნახაზზე მეტრი აღნიშნულია მხოლოდ ზომის, ზუსტობისთვის ზედა ნიშნულები

დამკვეთი: ქეთევან პირაიბაძე

პროექტის დასახელება: მრავალფუნქციანი საცხოვრებელი სახლი

მდებარეობა: ქ. თბილისი, პრინცების I მიკრ.№ 23

საკადასტრო კოდი: 01.18.06.018.052

ნახაზის დასახელება:

გეგმა +37.45 ნიშნულზე

დირექტორი:	ქ. პირაიბაძე	
პროექტის ავტორი:	ქ. პირაიბაძე	
შემსრულებელი:	ნ. იაშვილი	
ჭეშმარიტად:		

ნახაზის ნომერი:

მასშტაბი:	1:100	ფურცლის №:	
ფორმატი:	A - 2	თარიღი:	7/29/2024

პრომენადარი:

№61
60.1+4.7=64.8 მ²

№62
68.8+12.2=81.0 მ²

№63
52.0+8.6=60.6 მ²

№130
71.5+13.4=84.9 მ²

№131
64.3+5.2=69.5 მ²

41,500

6,800 | 4,900 | 4,700 | 7,000 | 3,400 | 7,150 | 7,150

400 | 6,400 | 400 | 4,300 | 800 | 3,900 | 800 | 6,400 | 370 | 3,030 | 400 | 6,750 | 400 | 6,750 | 400

41,500

4.7 მ²

12.2 მ²

8.6 მ²

13.4 მ²

5.2 მ²

rk-1

rk-2

rk-3

+40.75

42.6 მ²

rk-4

rk-5

rk-6

37.3 მ²

+40.75

rk-7

rk-8

DOWN

DOWN

4.7 მ²

7.1 მ²

7.2 მ²

5.3 მ²

17,900 | 800 | 17,900

7,400 | 6,400

6,600 | 5,600

800

800

6,510

600 | 3,350 | 4,150

600

5,290

600 | 4,700 | 5,300

600 | 3,800 | 3,950 | 4,550

600

2,300

42,800

400 | 6,400 | 400 | 4,300 | 800 | 3,900 | 800 | 6,400 | 400 | 3,000 | 400 | 6,750 | 400 | 6,750 | 400

6,800 | 4,900 | 4,700 | 7,000 | 3,400 | 7,150 | 7,150

41,500

№60
54.8+4.7=59.5 მ²

№64
78.0+7.1=85.1 მ²

№129
39.4+7.2=46.6 მ²

№132
62.3+5.3=67.6 მ²

ქსპლიკაცია:

- საკვლევსტრო სახლვარი
- ღერძი
- ნიშნული
- ვრილი
- რიცხელი
- ალის ხედვლი
- რანიგაპტონის მორლიანი / პოლონა

შენიშვნა:
1. ნახაზის ზომები მოსაზღვრე მიწისათვის
2. ნახაზის ყველა ცხლოება, მიღებულია, ტოპოგრაფიული ზედა ნაწილიდან

დამკვეთი: ქეთევან პირაიძაძე

პროექტის დასახელება: მრავალფუნქციური საცხოვრებელი სახლი

მდებარეობა: ქ. თბილისი, პრანგიშვილის I ჩიხი,№ 23

საკადასტრო კოდი: 01.18.06.018.052

ნახაზის დასახელება:

გეგმა +40.75 ნიშნულზე

დირექტორი:	ქ. პირაიბაძე	
პროექტის ავტორი:	ქ. პირაიბაძე	
შემსრულებელი:	ნ. იაშვილი	
შეამოწმა:		

ნახაზის ნომერი:

მასშტაბი:	1:100	ფურცლის №:	
ფორმატი:	A - 2	თარიღი:	7/29/2024

პრიმეჩანარი:

№66
60.1+4.7=64.8 მ²

№67
68.8+12.2=81.0 მ²

№68
52.0+8.6=60.6 მ²

№134
71.5+13.4=84.9 მ²

№135
64.3+5.2=69.5 მ²

№65
54.8+4.7=59.5 მ²

№69
78.1+7.1=85.2 მ²

№133
39.5+7.1=46.6 მ²

№132
62.3+5.3=67.6 მ²

4.7 მ²
12.2 მ²
8.6 მ²
13.4 მ²
5.2 მ²
42.6 მ²
37.3 მ²
4.7 მ²
7.1 მ²
7.1 მ²
5.3 მ²

rk-1
rk-2
rk-3
rk-4
rk-5
rk-6
rk-7
rk-8

+44.05
+44.05

DOWN
DOWN

41,500
6,800 4,900 4,700 7,000 3,400 7,150 7,150
400 6,400 400 4,300 800 3,900 800 6,400 400 3,000 400 6,750 400 6,750 400 1,300
41,500

42,800
400 6,400 400 4,300 800 3,900 800 6,400 400 3,000 400 6,750 400 6,750 400 1,300
6,800 4,900 4,700 7,000 3,400 7,150 7,150

800 7,400 6,400 800 17,900
800 6,600 5,600 800 17,900

6,510 600 3,350 4,150
600 4,700 5,300 17,900
600 3,800 3,950 4,550
600 2,300

ქსპლიკაცია:

- საკვლევარო სახლვარი
- ღერძი
- ნიშნული
- ვრილი
- რიგელი
- ალის ადგილი
- რანიგაბეტონის მონოლითური / ლოლონა

შენიშვნა:
1. ნახაზზე ნაჩვენი მოცულობა მიღებითაა
2. ნახაზზე ჭედი ცხლოვება, მაგრამ ლოლონა, ბეტონით ვსება იგულისხმება

დამკვეთი: ქეთევან პირველაძე

პროექტის დასახელება: მრავალფუნქციანი საცხოვრებელი სახლი

მდებარეობა: ქ. თბილისი, პრინცისის ქ№ 23

საკადასტრო კოდი: 01.18.06.018.052

ნახაზის დასახელება:

გეგმა +44.05 ნიშნულზე

დირექტორი:	ქ. პირველაძე	
პროექტის ავტორი:	ქ. პირველაძე	
შემსრულებელი:	ნ. იაშვილი	
შეთანხმა:		

ნახაზის ნომერი:

მასშტაბი: 1:100
ფორმატი: A - 2
ფურცლის №:
თარიღი: 7/29/2024

კომენტარი:



ექსპლიკაცია:

- საკადასტრო საზღვარი
- ღერძი
- +0.12 ნიშნული
- ჭრილი
- რიგელი
- ბლოკის კედელი
- რკინაბეტონის მონოლითი / კოლონა

შენიშვნა:
1. ნახაზზე ზომები მოცემულია მილიმეტრებში
2. ნახაზზე ყველა ცვლილება, მშენებლობისას, შეთანხმებული უნდა იყოს ავტორთან

დამკვეთი: ქეთევან კირკიტაძე

პროექტის დასახელება: მრავალბინიანი საცხოვრებელი სახლი

მდებარეობა: ქ. თბილისი, კრწანისის I ჩიხი,№ 2ა

საკადასტრო კოდი: 01.18.06.018.052

ნახაზის დასახელება:

გეგმა +47.35 ნიშნულზე

დირექტორი:	ქ. კირკიტაძე	
პროექტის ავტორი:	ქ. კირკიტაძე	
შემსრულებელი:	ნ. იაშვილი	
შეამოწმა:		

ნახაზის ნომერი:

მასშტაბი:	1:100	ფურცლის №:	
ფორმატი:	A - 2	თარიღი:	7/29/2024

კომენტარი:



ექსპლიკაცია:

- საკადასტრო საზღვარი
- ღერძი
- ნიშნული
- ჭრილი
- რიგელი
- ბლოკის კედელი
- რკინაბეტონის მონოლითი / კოლონა

შენიშვნა:
1. ნახაზზე ზომები მოცემულია მილიმეტრებში
2. ნახაზზე ყველა ცვლილება, მშენებლობისას, შეთანხმებული უნდა იყოს ავტორთან

დამკვეთი:	ქეთევან კირკიტაძე
პროექტის დასახელება:	მრავალბინიანი საცხოვრებელი სახლი
მდებარეობა:	ქ. თბილისი, კრწანისის I ჩიხი,№ 2ა
საკადასტრო კოდი:	01.18.06.018.052

ნახაზის დასახელება:

გეგმა +50.65 ნიშნულზე

დირექტორი:	ქ. კირკიტაძე	
პროექტის ავტორი:	ქ. კირკიტაძე	
შემსრულებელი:	ნ. იაშვილი	
შეამოწმა:		

ნახაზის ნომერი:

მასშტაბი:	1:100	ფურცლის №:	
ფორმატი:	A - 2	თარიღი:	7/29/2024

კომენტარი:



ექსპლიკაცია:

- საკადასტრო საზღვარი
- ღერძი
- ნიშნული
- ჭრილი
- რიგელი
- ბლოკის კედელი
- რკინაბეტონის მონოლითი / კოლონა

შენიშვნა:
1. ნახაზზე ზომები მოცემულია მილიმეტრებში
2. ნახაზზე ყველა ცვლილება, მშენებლობისას, შეთანხმებული უნდა იყოს ავტორთან

დამკვეთი: ქეთევან კირკიტაძე

პროექტის დასახელება: მრავალბინიანი საცხოვრებელი სახლი

მდებარეობა: ქ. თბილისი, კრწანისის I ჩიხი,№ 2ა

საკადასტრო კოდი: 01.18.06.018.052

ნახაზის დასახელება:

გეგმა +53.95 ნიშნულზე

დირექტორი:	ქ. კირკიტაძე	
პროექტის ავტორი:	ქ. კირკიტაძე	
შემსრულებელი:	ნ. იაშვილი	
შეამოწმა:		

ნახაზის ნომერი:

მასშტაბი: 1:100	ფურცლის №:	
ფორმატი: A - 2	თარიღი: 7/29/2024	

კომენტარი:



ექსპლიკაცია:

- საკადასტრო საზღვარი
- ღერძი
- +0.12 ნიშნული
- ჭრილი
- რიგელი
- ბლოკის კედელი
- რკინაბეტონის მონოლითი / კოლონა

შენიშვნა:
1. ნახაზზე ზომები მოცემულია მილიმეტრებში
2. ნახზზე ყველა ცვლილება, მშენებლობისას, შეთანხმებული უნდა იყოს ავტორთან

დამკვეთი:	ქეთევან კირკიტაძე
პროექტის დასახელება:	მრავალბინიანი საცხოვრებელი სახლი
მდებარეობა:	ქ. თბილისი, კრწანისის I ჩიხი,№ 2ა
საკადასტრო კოდი:	01.18.06.018.052

ნახაზის დასახელება:

გეგმა +57.25 ნიშნულზე

დირექტორი:	ქ. კირკიტაძე	
პროექტის ავტორი:	ქ. კირკიტაძე	
შემსრულებელი:	ნ. იაშვილი	
შეამოწმა:		

ნახაზის ნომერი:

მასშტაბი: 1:100	ფურცლის №:	
ფორმატი: A - 2	თარიღი: 7/29/2024	

კომენტარი:



ექსპლიკაცია:

- საკადასტრო საზღვარი
- ღერძი
- +0.12 ნიშნული
- ჭრილი
- რიგელი
- ბლოკის კედელი
- რკინაბეტონის მონოლითი / კოლონა

შენიშვნა:
1. ნახაზზე ზომები მოცემულია მილიმეტრებში
2. ნახზზე ყველა ცვლილება, მშენებლობისას, შეთანხმებული უნდა იყოს ავტორთან

დამკვეთი: ქეთევან კირკიტაძე

პროექტის დასახელება: მრავალბინიანი საცხოვრებელი სახლი

მდებარეობა: ქ. თბილისი, კრწანისის I ჩიხი,№ 2ა

საკადასტრო კოდი: 01.18.06.018.052

ნახაზის დასახელება:

გეგმა +60.55 ნიშნულზე

დირექტორი:	ქ. კირკიტაძე	
პროექტის ავტორი:	ქ. კირკიტაძე	
შემსრულებელი:	ნ. იაშვილი	
შეამოწმა:		

ნახაზის ნომერი:

მასშტაბი:	1:100	ფურცლის №:	
ფორმატი:	A - 2	თარიღი:	7/29/2024

კომენტარი:



ექსპლიკაცია:

- საკადასტრო საზღვარი
- ღერძი
- ნიშნული
- ჭრილი
- რიგელი
- ბლოკის კედელი
- რკინაბეტონის მონოლითი / კოლონა

შენიშვნა:
1. ნახაზზე ზომები მოცემულია მილიმეტრებში
2. ნახზზე ყველა ცვლილება, მშენებლობისას, შეთანხმებული უნდა იყოს ავტორთან

დამკვეთი: ქეთევან კირკიტაძე

პროექტის დასახელება: მრავალბინიანი საცხოვრებელი სახლი

მდებარეობა: ქ. თბილისი, კრწანისის I ჩიხი,№ 2ა

საკადასტრო კოდი: 01.18.06.018.052

ნახაზის დასახელება:

გეგმა +63.85 ნიშნულზე

დირექტორი:	ქ. კირკიტაძე	
პროექტის ავტორი:	ქ. კირკიტაძე	
შემსრულებელი:	ნ. იაშვილი	
შეამოწმა:		

ნახაზის ნომერი:

მასშტაბი:	1:100	ფურცლის №:
ფორმატი:	A - 2	თარიღი: 7/29/2024

კომენტარი:

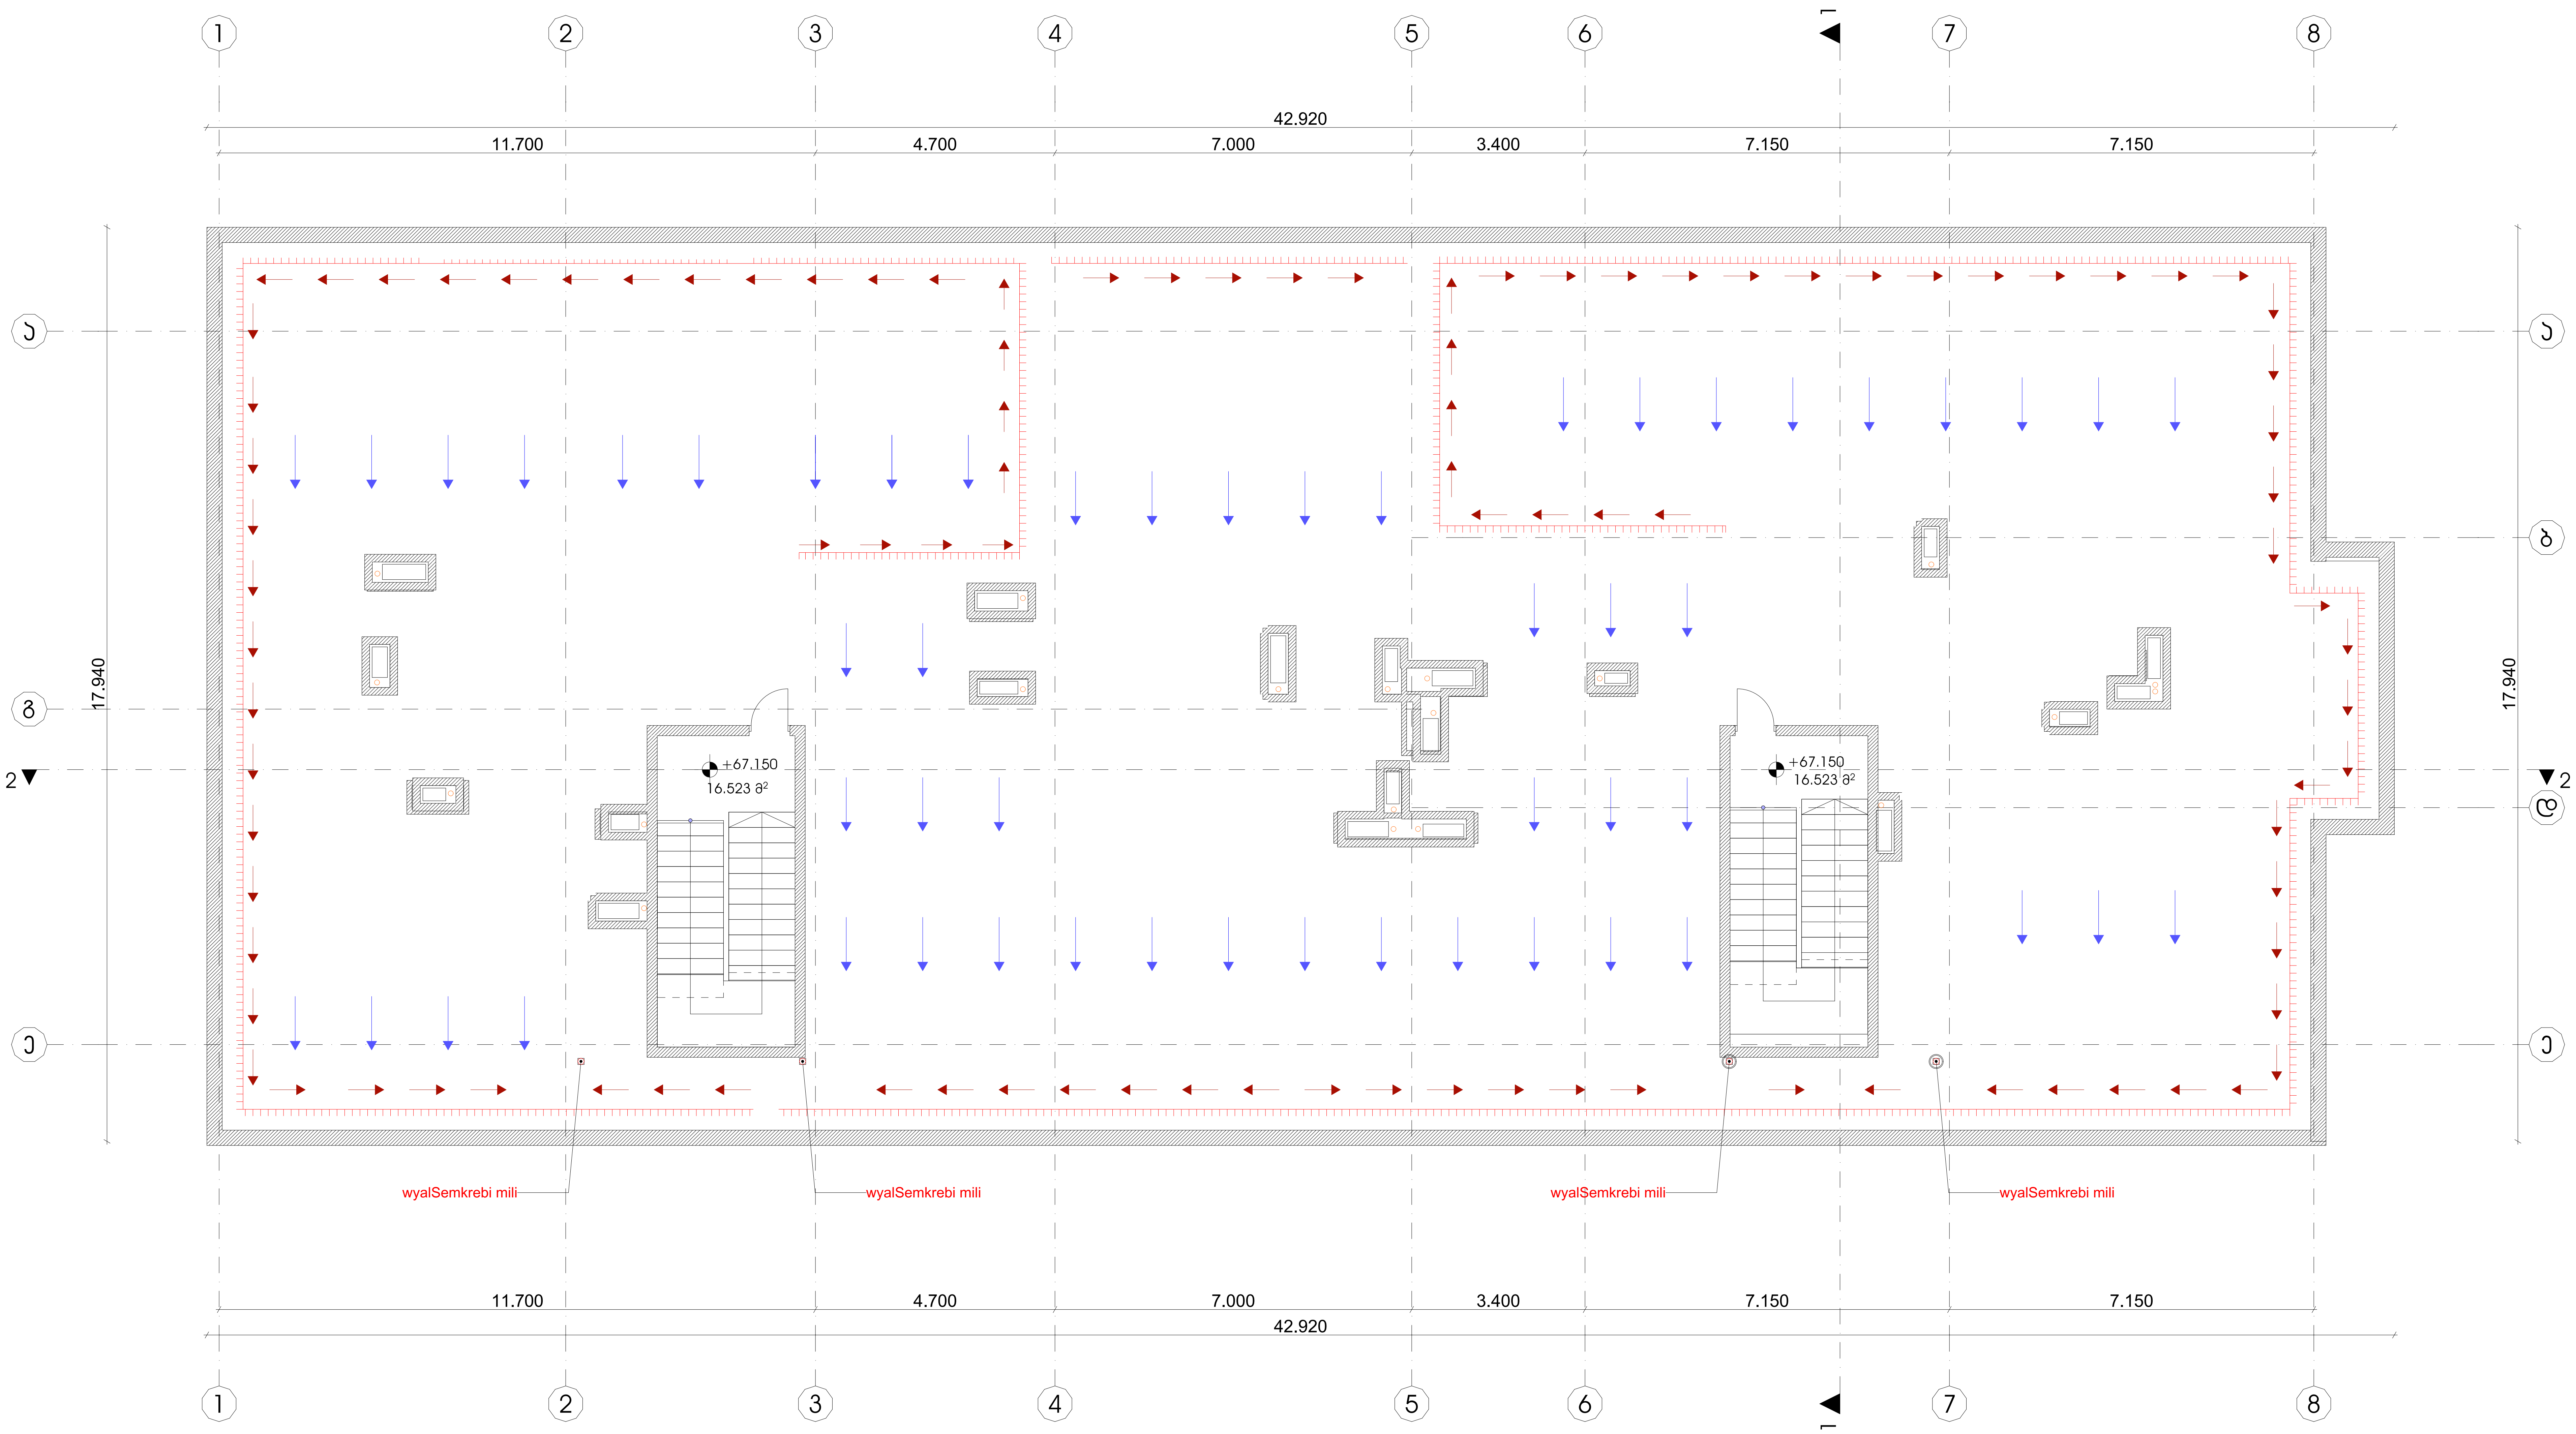

ექსპლიკაცია:

- საკადასტრო საზღვარი
- ღერძი
- ნიშნული
- ჭრილი
- რიგელი
- ბლოკის კედელი
- რკინაბეტონის მონოლითი / კოლონა

შენიშვნა:
1. ნახაზზე ზომები მოცემულია მილიმეტრებში
2. ნახზზე ყველა ცვლილება, მშენებლობისას, შეთანხმებული უნდა იყოს ავტორთან

დამკვეთი:	ქეთევან კირკიტაძე
პროექტის დასახელება:	მრავალბინიანი საცხოვრებელი სახლი
მდებარეობა:	ქ. თბილისი, კრწანისის I ჩიხი,№ 2ა
საკადასტრო კოდი:	01.18.06.018.052

ნახაზის დასახელება:

საწურავის გეგმა 70.60 ნიშნულზე

დირექტორი:	ქ. კირკიტაძე	
პროექტის ავტორი:	ქ. კირკიტაძე	
შემსრულებელი:	ნ. იაშვილი	
შეამოწმა:		

ნახაზის ნომერი:

მასშტაბი:	1:100	ფურცლის №:	
ფორმატი:	A - 2	თარიღი:	7/29/2024

კომენტარი: