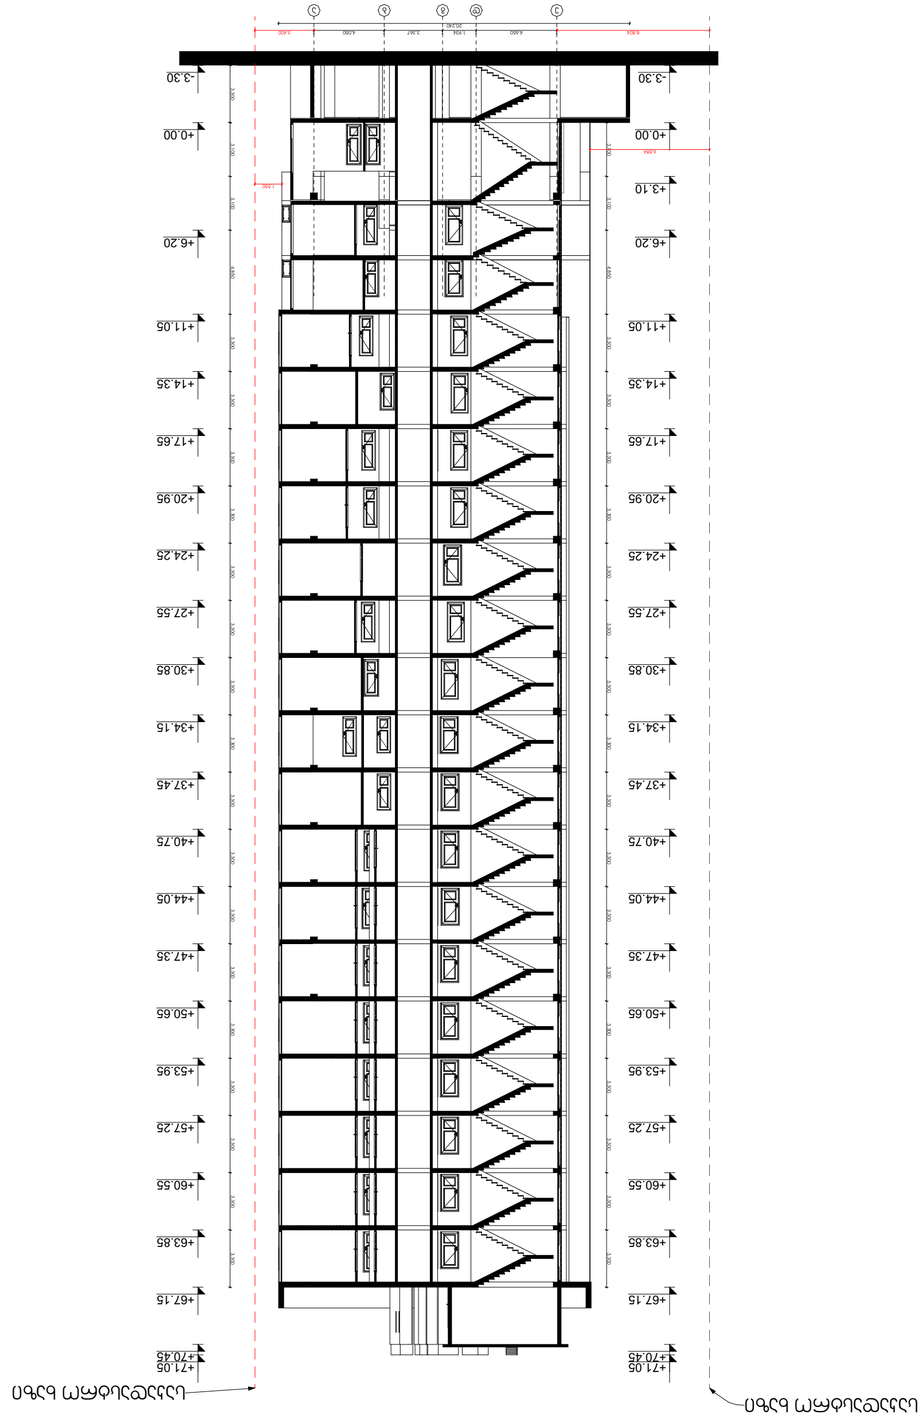

















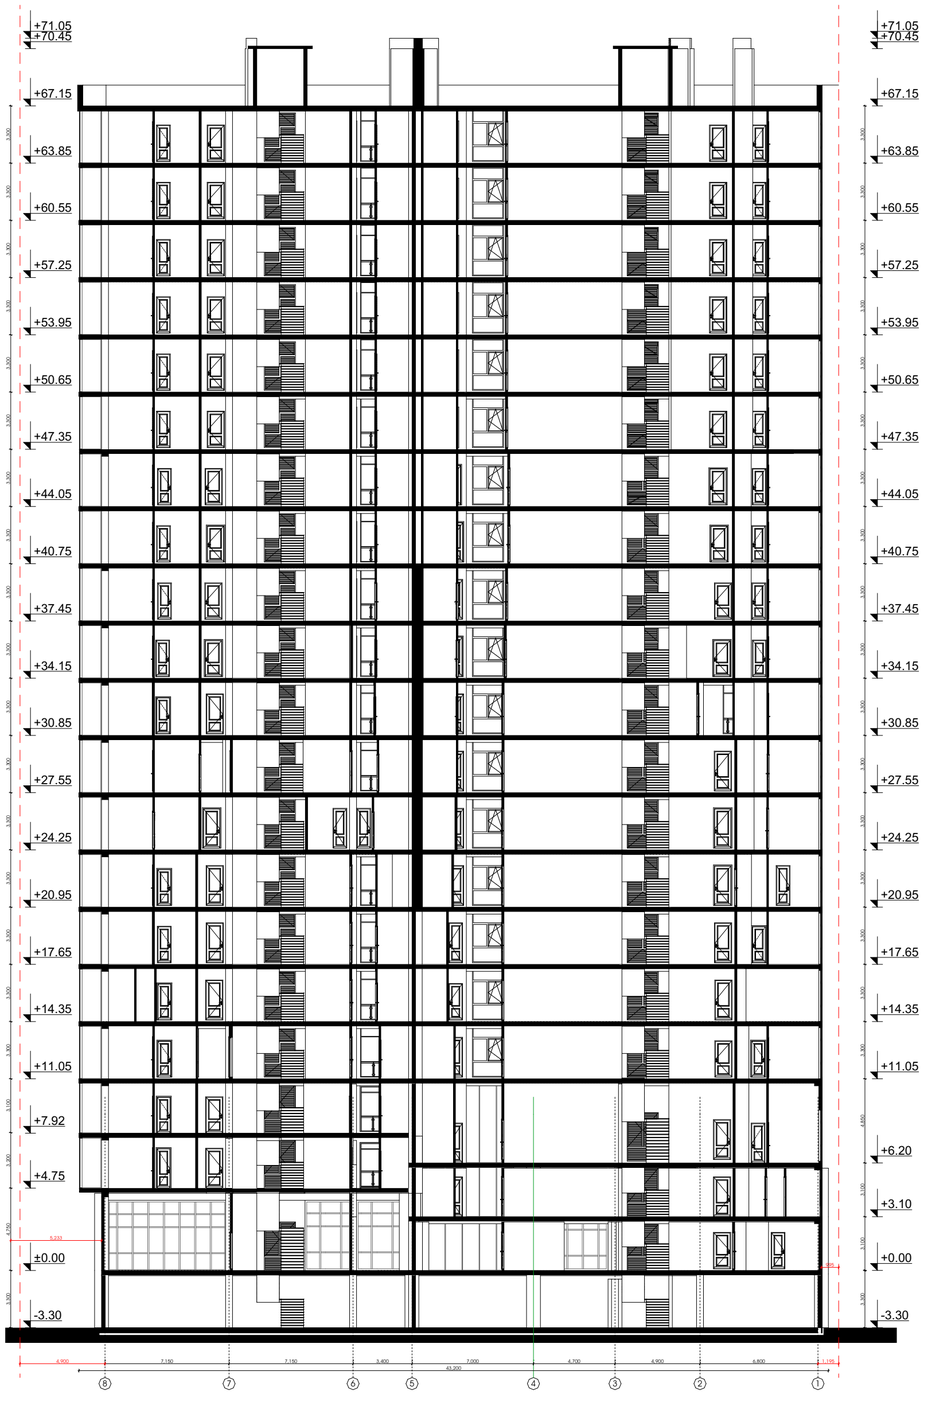

ქსპლიკაცია:

- საკვლევარო სახლვარი
- ღერძი
- ნიშნული
- ჭრილი
- რიგელი
- ფლის ქედელი
- რკინაბეტონის მონოლითური / ლოლონა

შენიშვნა:
1. ნახაზზე ჩრილი მოცემული მილიმეტრებში

დამკვეთი: ქეთევან პირპიბაძე

პროექტის დასახელება: მრავალფუნქციური საცხოვრებელი სახლი

მდებარეობა: ქ. თბილისი, პრნგნის ქ I მხედ.N 23

საკადასტრო კოდი: 01.18.06.018.052

ნახაზის დასახელება:

ჭრილი 2-2

დირექტორი:	ქ. პირპიბაძე	
პროექტის ავტორი:	ქ. პირპიბაძე	
შემსრულებელი:	ნ. იაშვილი	
შეამოწმა:		

ნახაზის ნომერი:

მასშტაბი:	1:250	ფურცლის №:	
ფორმატი:	A - 2	თარიღი:	7/29/2024

კომენტარი: