

ფორმატი	დაკვეთა #	ფაილის სახელი
A-1		

გამოყენებული პირობითი აღნიშვნები

	საკადასტრო საზღვარი
±0.000	ნიშნული გეგმაზე
1	პარკინგის ნუმერაცია
	ჭრილის ხაზი
±0.00	ნიშნული ჭრილზე, ფასადზე
	ბლოკის კედელი
	სავენტილაციო მაბატა
1	ღერძის ხაზი

მენიშვნები:

±0.00=+433.50 (აბს. ნიშნ-ული)

ზომები მოცემულია სანტიმეტრებში
ნიშნ-ულები მოცემულია მეტრებში

დამკვეთი:	მ.პ.ს. ევროსტილი ს/ნ ნომერი: 405176367
მისამართი:	ქ. თბილისი, მუხის ქ. N38 ს/კ 01.11.04.017.365
პროექტის სახელწოდება:	სასწავლო შენობის პროექტი

	გვარი	ხელმოწერა
დირექტორი:	ლ. ხუხაშვილი	
მთ. არქიტექტორი:	ლ. ხუხაშვილი	
არქიტექტორი:	ლ. ხუხაშვილი	

TBILQALAQPROEQTI
თბილქალაქპროექტი

მ.პ.ს. "თბილქალაქპროექტი"
ს/კ 404892069

მასშტაბი:	1:200	ფასადი 1/1 -5 ღერძებში ფასადი 5 - 1/1 ღერძებში
თარიღი:	2024	

სტადია	ფურცელი	ფურცლები
ა.პ.	#LayID	#LayNo/1

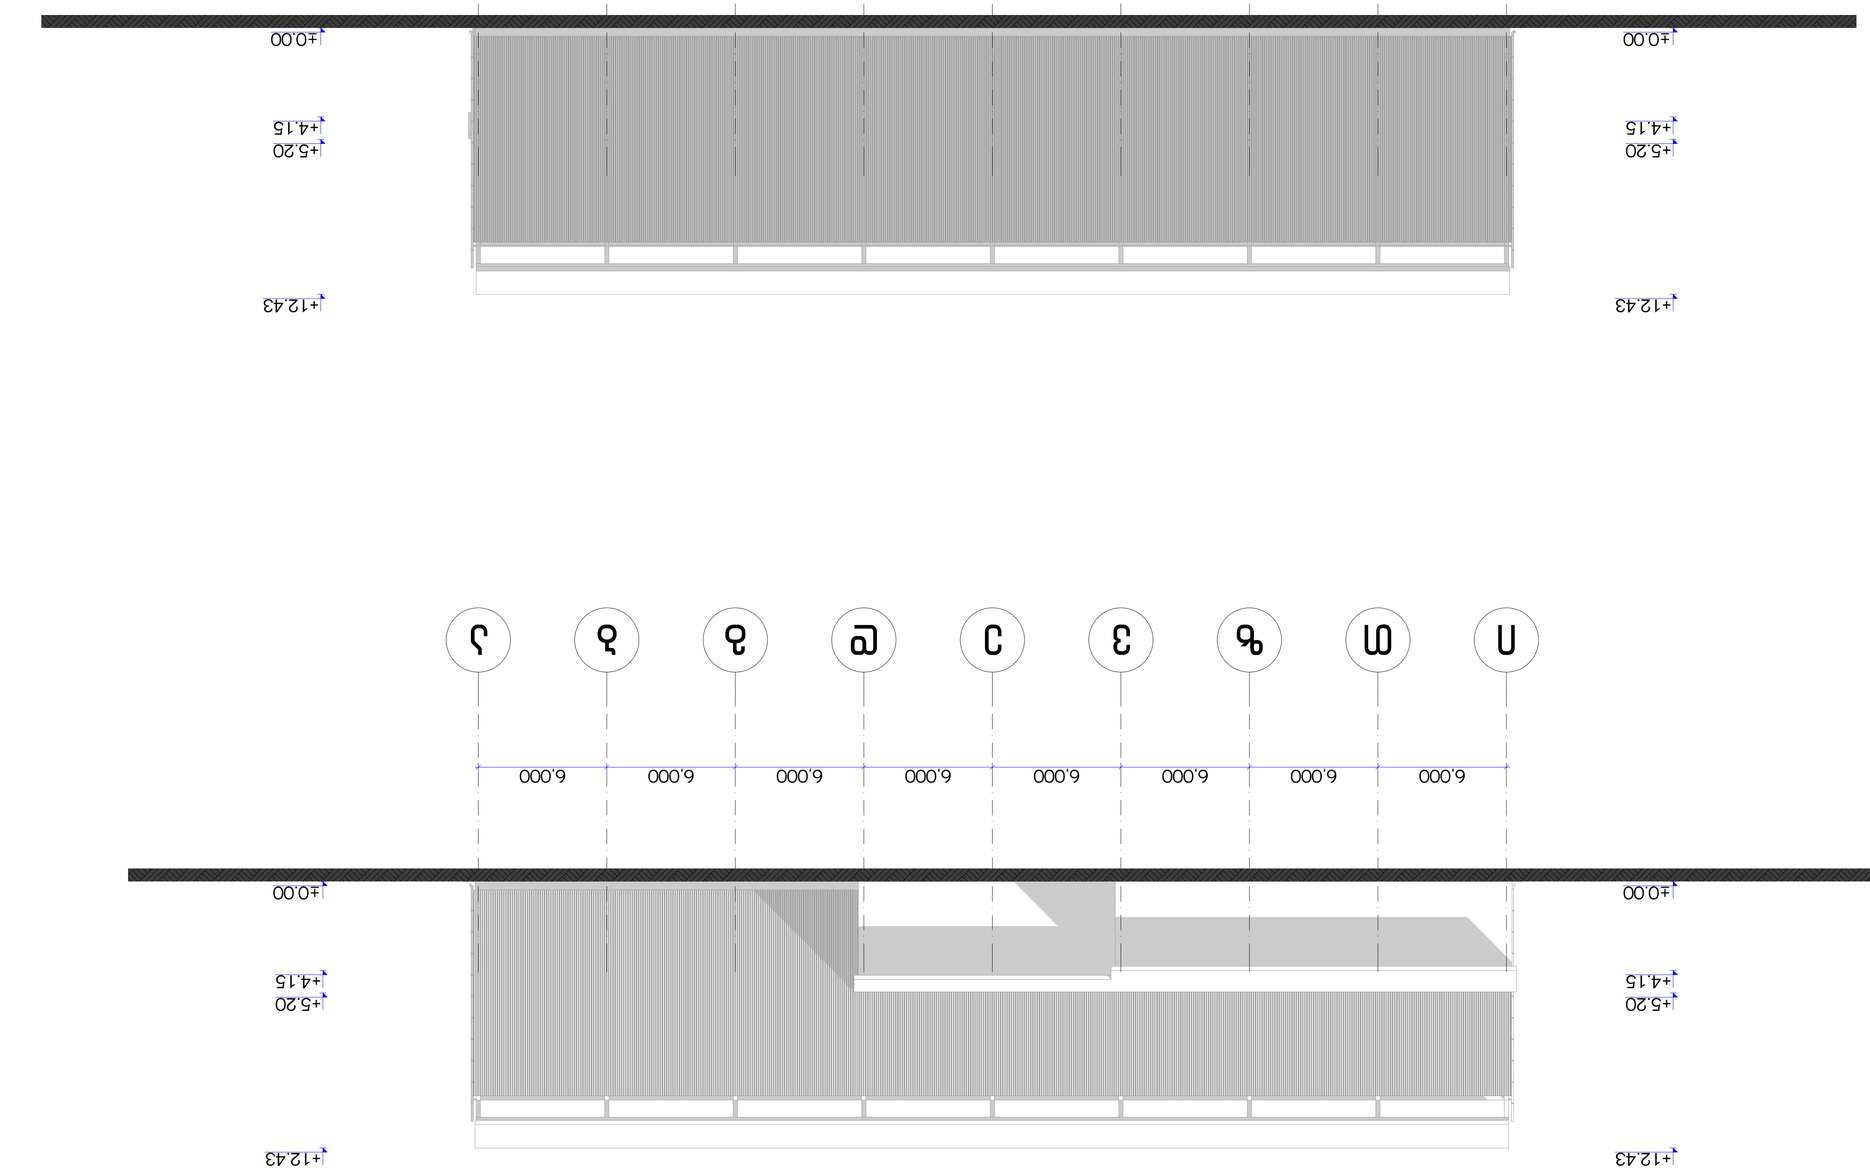

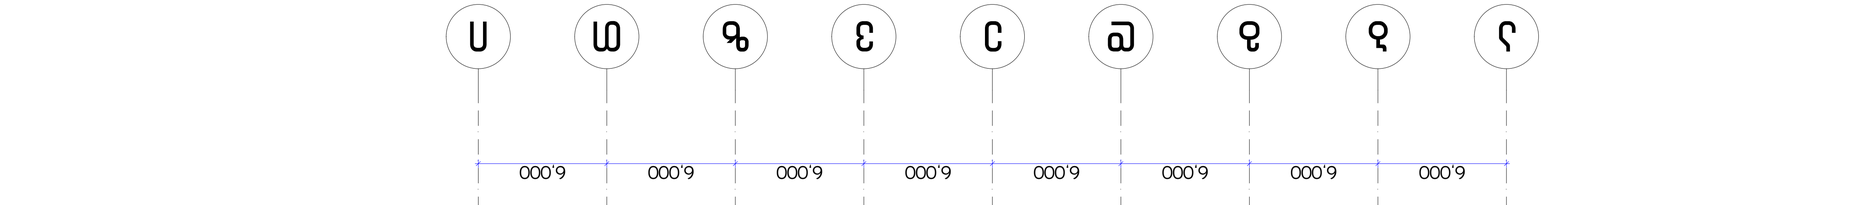

±0.00=+433.50 (ბსს. ნიშნულით)











