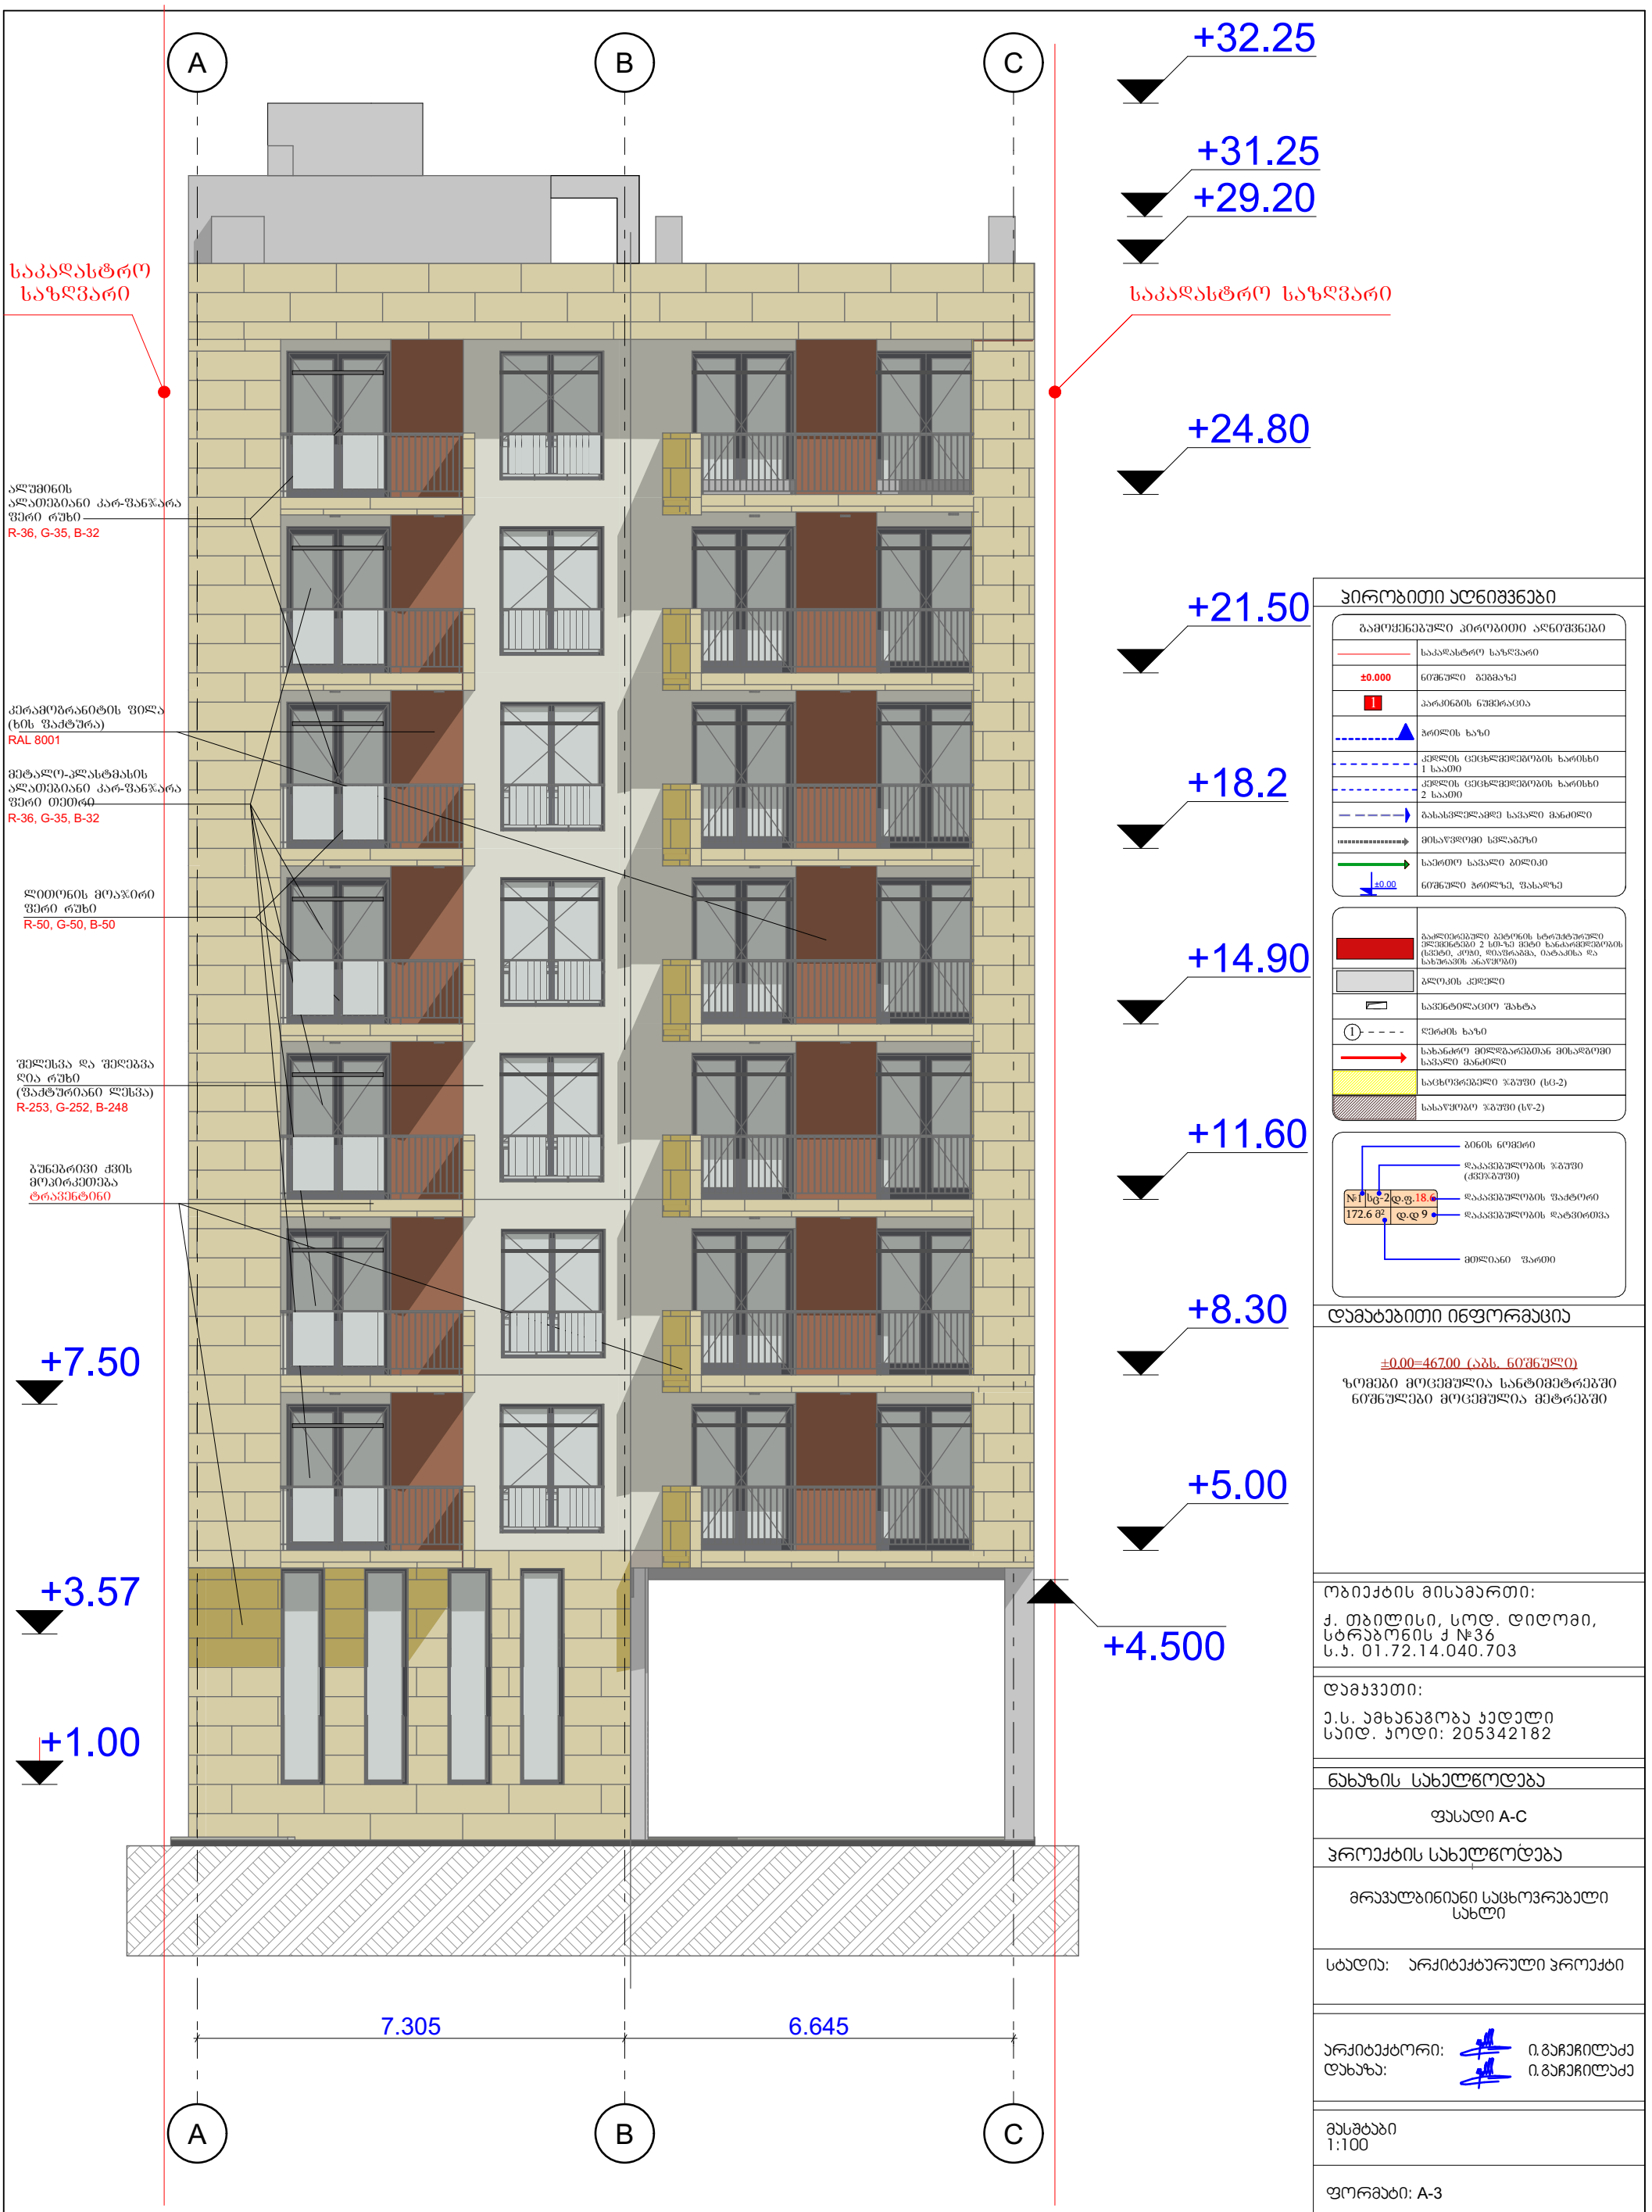


პირობითი აღნიშვნები


გამოყენებული პირობითი აღნიშვნები	
	საკადასტრო საზღვარი
±0.000	ნიშნული გეგმაზე
1	პარკინგის ნუმერაცია
	ჭრილის ხაზი
	ქედლის ცეცხლმედეგობის ხარისხი 1 საათი
	ქედლის ცეცხლმედეგობის ხარისხი 2 საათი
	გასასვლელამდე საევალი მანძილი
	მისაწვდომი სვლაგეზი
	საერთო სავალი ბილიკი
±0.00	ნიშნული ჭრილზე, შასადზე
	გაძლიერებული ბეტონის სტრუქტურული ელემენტები 2 სთ-ზე მეტი ხანარძლივობის (სვეტი, ძრვი, ფილანაბა, ღიაკაბა და სახურავის ანაწყობი)
	გლოკის კედელი
	საფენტილაციო შახტა
1	ღერძის ხაზი
	სახანძრო მოლდარებთან მისადგომი სავალი მანძილი
	საცხოვრებელი ზონა (სც-2)
	სასაწყობო ზონა (სწ-2)

დამატებითი ინფორმაცია

±0.00=467.00 (აბს. ნიშნული)

ზომები მოცემულია სანტიმეტრებში
ნიშნულები მოცემულია მეტრებში


ობიექტის მისამართი:	ქ. თბილისი, სოდ. დიღომი, სტრაბონის ქ №36 ს.კ. 01.72.14.040.703
დამკვეთი:	ე.ს. ამხანაგობა კედელი საიდ. კოდი: 205342182
ნახაზის სახელწოდება	ფასადი A-C
პროექტის სახელწოდება	მრავალბინიანი საცხოვრებელი სახლი
სტადია:	არქიტექტურული პროექტი
არქიტექტორი:	ი.გაჩეჩილაძე
დახაზა:	ი.გაჩეჩილაძე
მასშტაბი	1:100
ფორმატი: A-3	
ფურცელი: 24	ქ. თბილისი 2024 წ.

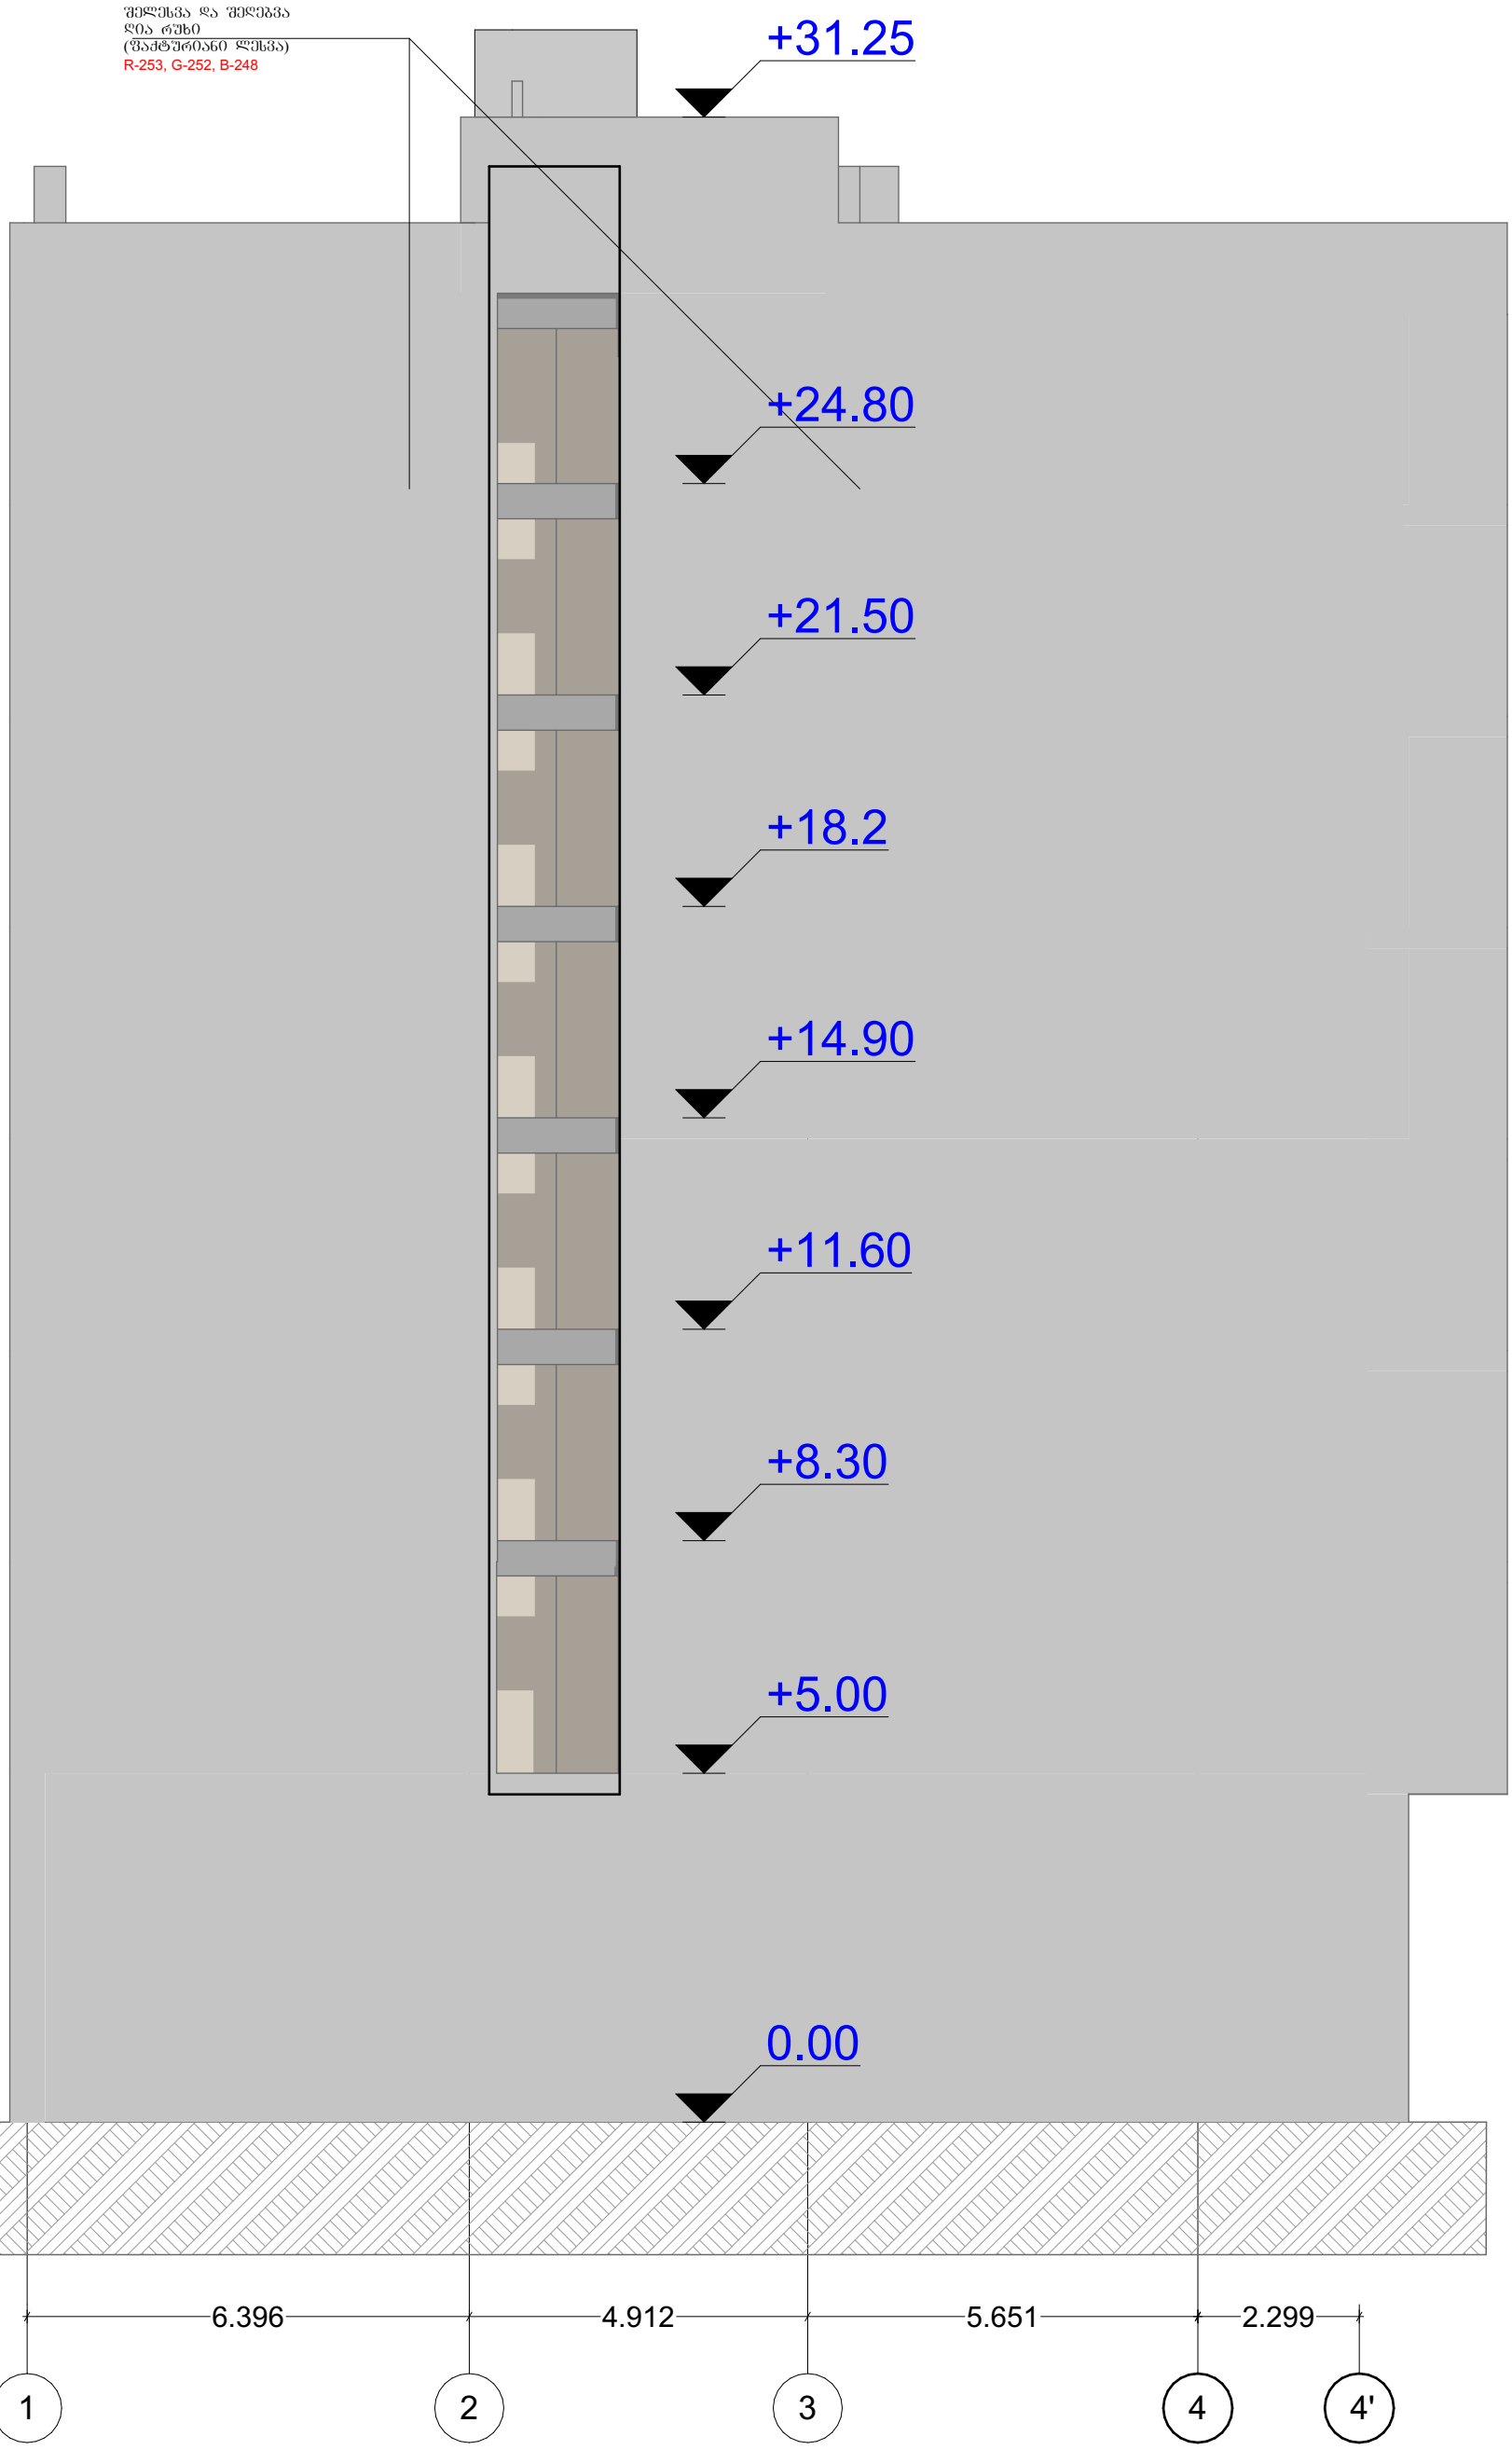

პირობითი აღნიშვნები

გამოყენებული პირობითი აღნიშვნები

	საკადასტრო საზღვარი
±0.000	ნიშნული ბეტმახე
1	პარკინგის ნუმერაცია
	ჭრილის ხაზი
	კედლის ცეცხლმედეგობის ხარისხი 1 საათი
	კედლის ცეცხლმედეგობის ხარისხი 2 საათი
	გასასვლელამდე სავალი მანძილი
	მისაწვდომი სვლაგეზე
	საერთო სავალი ბილიკი
±0.00	ნიშნული ჭრილზე, ფასადზე
	გაძლიერებული ბეტონის სტრუქტურული ელემენტები 2 სმ-ზე მეტი ხანძარმედეგობის (სვეტი, კოჭი, დიაფრაგმა, იატაკისა და სახურავის ანაწყობი)
	გლოკის კედელი
	საველტილაციო შახტა
1	ღერძის ხაზი
	სახანძრო მილდგარებთან მისადგომი სავალი მანძილი
	საცხოვრებელი ზ.ბუშტი (ს.ც-2)
	სასაწყობო ზ.ბუშტი (ს.წ-2)

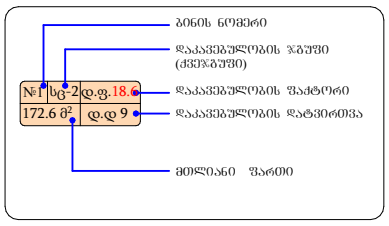

დამატებითი ინფორმაცია

±0.00=467.00 (აბს. ნიშნული)

ზომები მოცემულია სანტიმეტრებში
ნიშნულები მოცემულია მეტრებში

ობიექტის მისამართი:

ქ. თბილისი, სოდ. დიღომი, სტრაბონის ქ №36
ს.კ. 01.72.14.040.703

დამკვეთი:

ე.ს. ამხანაგობა ჯედელი
საიდ. კოდი: 205342182

ნახაზის სახელწოდება

ფასადი 1-4

პროექტის სახელწოდება

მრავალბინიანი საცხოვრებელი სახლი


სტადია: არქიტექტურული პროექტი

არქიტექტორი: ი.გაჩეჩილაძე
დახაზა: ი.გაჩეჩილაძე

მასშტაბი
1:100

ფორმატი: A-3

ფურცელი: 25 ქ. თბილისი 2024 წ.

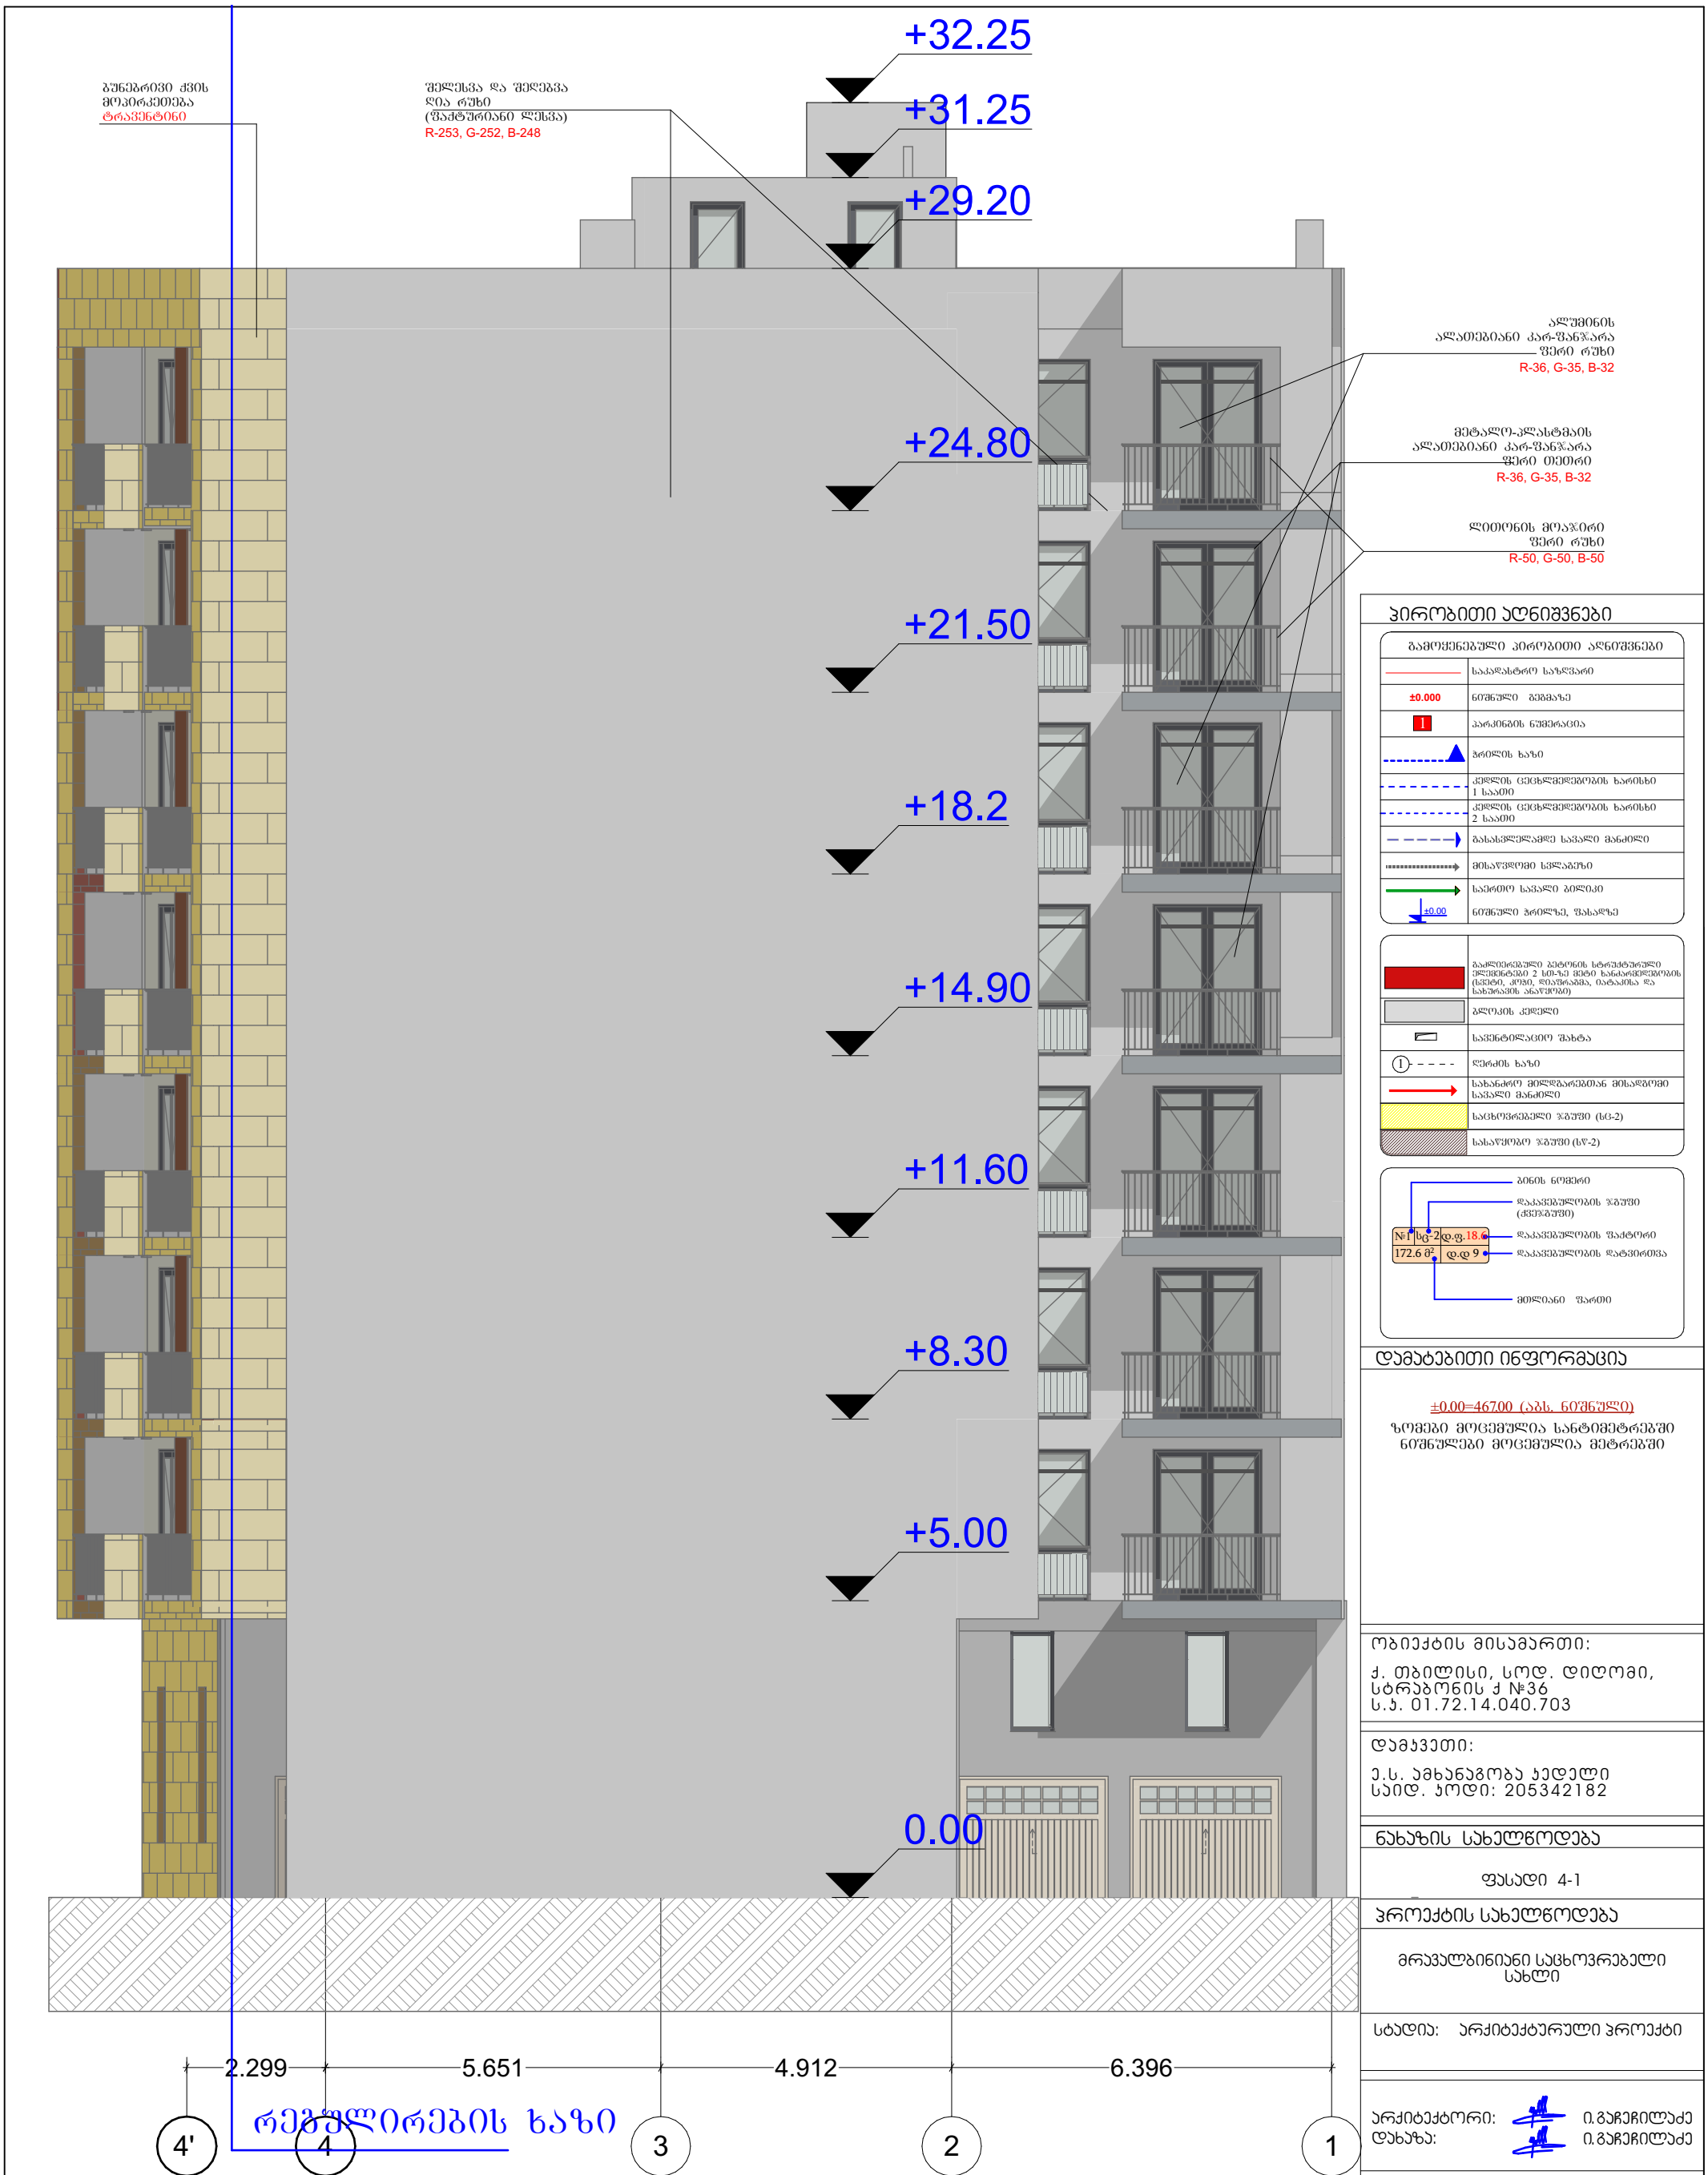

პირობითი აღნიშვნები

გამოყენებული პირობითი აღნიშვნები

	საკადასტრო საზღვარი
±0.000	ნიშნული გეგმაზე
1	პარკინგის ნუმერაცია
	ჭრილის ხაზი
	კედლის ცეცხლმედეგობის ხარისხი 1 საათი
	კედლის ცეცხლმედეგობის ხარისხი 2 საათი
	გასასვლელამდე სავალი მანძილი
	მისაწვდომი სვლაგეზე
	საერთო სავალი ბილიკი
±0.00	ნიშნული ჭრილზე, შახადზე

	გაძლიერებული ბეტონის სტრუქტურული ელემენტები 2 სთ-ზე მეტი ხანძარმედეგობის (სვეტი, კოჭი, დიაფრაგმა, იატაკისა და სახერაპის ანაწმენი)
	ბლოკის კედელი
	საფენტილაციო შახტა
1	ღერძის ხაზი
	სახანძრო მილდგარებთან მისადგომი სავალი მანძილი
	საცხოვრებელი ზგუში (სც-2)
	სასაწყობო ზგუში (სწ-2)

დამატებითი ინფორმაცია

±0.00=467.00 (აბს. ნიშნული)

ზომები მოცემულია სანტიმეტრებში
ნიშნულები მოცემულია მეტრებში

ობიექტის მისამართი:

ქ. თბილისი, სოდ. დიღომი, სტრაბონის ქ №36
ს.კ. 01.72.14.040.703

დამკვეთი:

ე.ს. ამხანაგობა ჯედელი
საიდ. კოდი: 205342182

ნახაზის სახელწოდება

ფასადი 4-1

პროექტის სახელწოდება

მრავალბინიანი საცხოვრებელი სახლი

სტადია: არქიტექტურული პროექტი

არქიტექტორი: ი.გაჩეჩილაძე
დახაზა: ი.გაჩეჩილაძე

მასშტაბი
1:100

ფორმატი: A-3
ფურცელი: 26 ქ. თბილისი 2024 წ.






