

დეტალი - 1

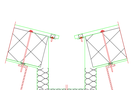

დეტალი - 2

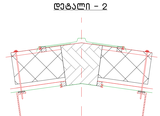

დეტალი - 3

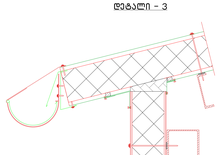

შენიშვნა: N2 შენობის სახურავის ნაშუქრები და მათ ქვეშ და უკან მდებარე ბარე კედლები 1 სთ ცეცხლმედეგობის ხარისხისაა და სახურავის გამომშვერილი ელემენტების ხილვობის მანძილზე არ არის ღიობები.

A·GROUP
შ.პ.ს "არქიტექტორების ჯგუფი"
L.T.D "ARCHITECTURAL GROUP"


ს.კ. 01.19.18.003.144

შემკვეთის ხელმოწერა

პროექტირების ეტაპები

ნაკვეთის საზღვარი

+3.60 არსებული/პროექტი დონეები

+3.00 არსებული/პროექტი დონეები

შენიშვნა

2. ნახაზის ზომები მოცემულია სანახაზო ერთეულში


ნახაზის სახელწოდება

ჭრილები 1-1 / ჭრილები 2-2

პასპორტის №	შედგენის თარიღი
	06ივნისი 2024 წ.
მასშტაბი	ფორმატი / ფურცლების რაოდენობა
1:100	A-0

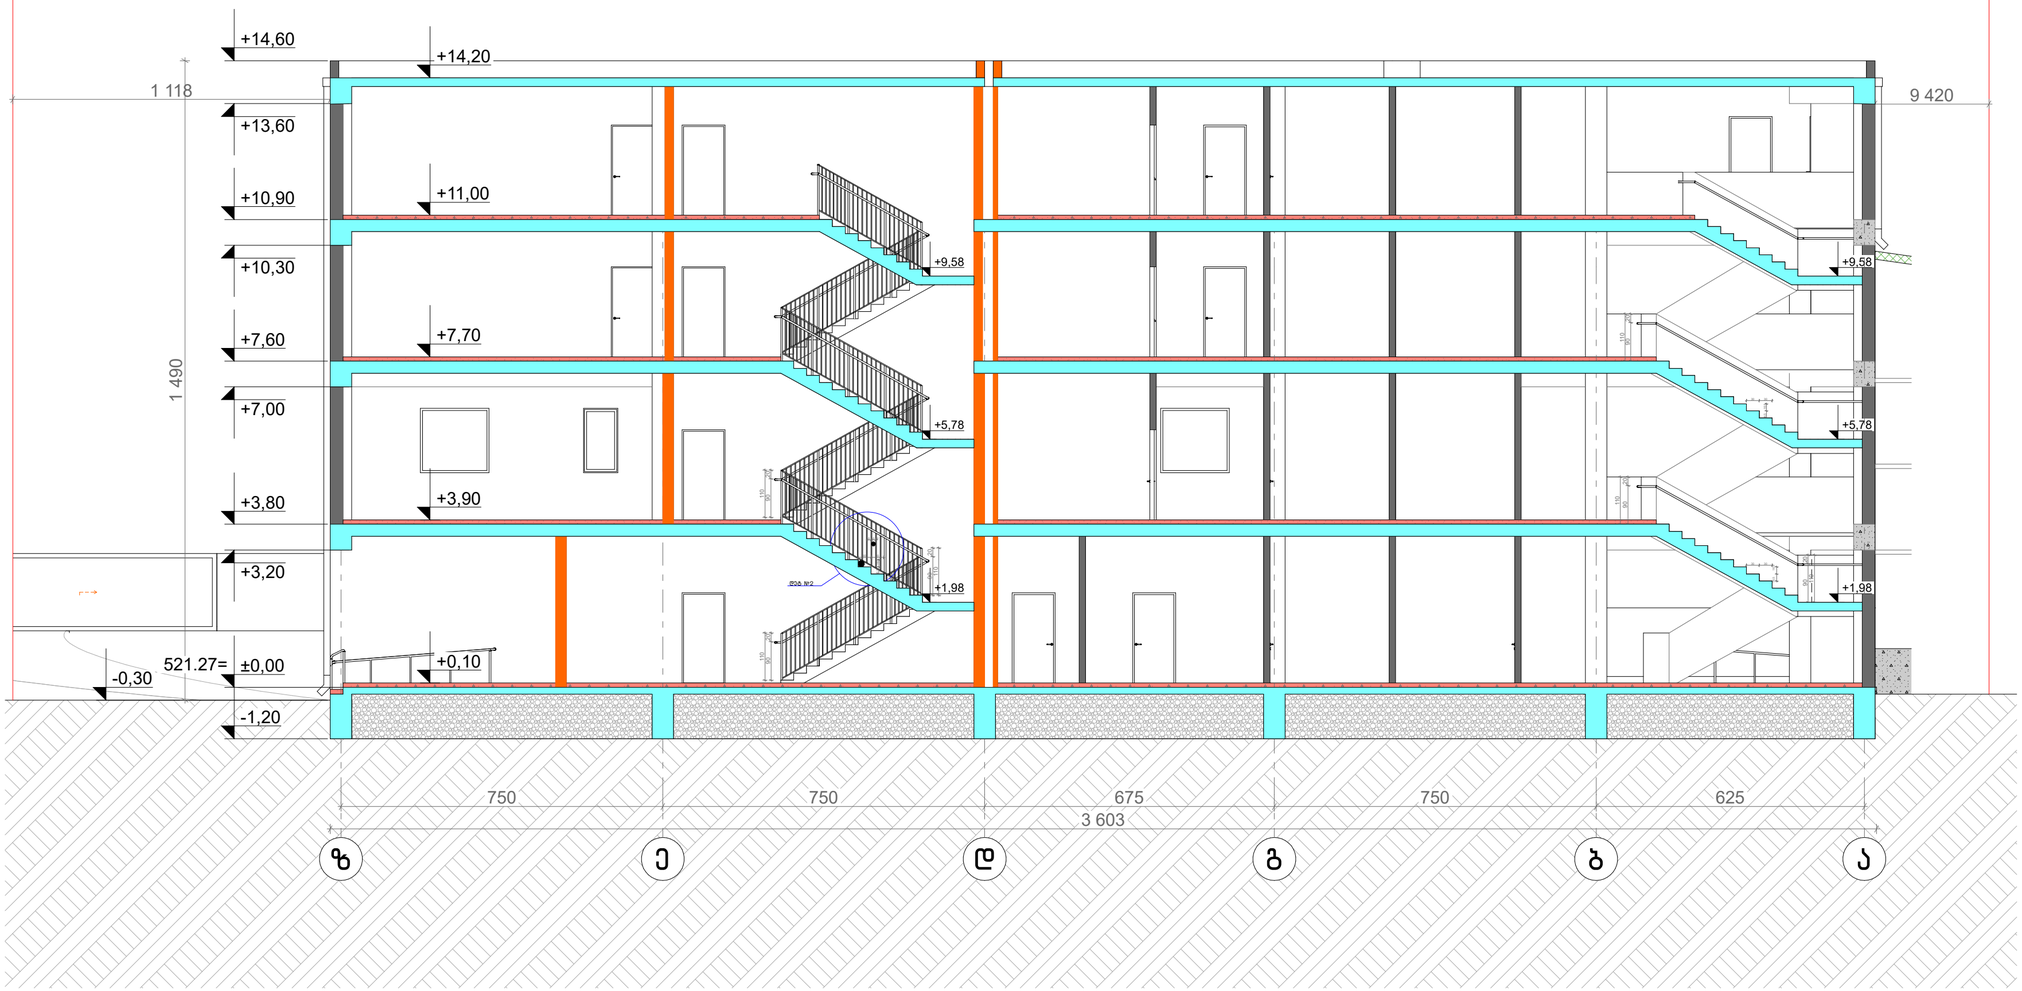

A·GROUP
შ.პ.ს "არქიტექტურული ჯგუფი"
L.T.D "ARCHITECTURAL GROUP"

პროექტის სახელწოდება

სასაწყობე შენობა

ქ.თბილისის გივი ამილახვრის ქ. N10
ს.კ. 01.19.18.003.144

პირობითი ნიშნები

ნაკვეთის საზღვარი

+3.60 არქიტექტურული ნიშნული

+3,00 არქიტექტურული ნიშნული

შენიშვნა

1. ნახაზის ყველა ცვლილება შეთანხმებისას შეთანხმებული უნდა იქნეს პროექტის ავტორთან

თანამდებობა	გვარი	ხელმოწერა
დირექტორი	ქ. ოქვლიორაძე	
არქიტექტორი	ბ. მაღალაშვილი	
არქიტექტორი	ბ. რევიაშვილი	

ნახაზის დასახელება

ჭრილი 3-3

მასშტაბი	ფორმატი	თბილისი 2024 წ.	
1:100	A-2	შეკვეთა	შეკვეთი