-II სართულის გეგმა

N

8932

7696

7800

N1 დამხმარე ცხოველი 8.4 კვ.მ.

N2 7.6 კვ.მ.

N3 3.9 კვ.მ.

N4 5.6 კვ.მ.

N5 8.0 კვ.მ.

N6 10.0 კვ.მ.

N7 12.6 კვ.მ.

N8 დამხმარე სათავსი 12.5 კვ.მ.

N9 10.4 კვ.მ.

N10 10.5 კვ.მ.

N11 6.9 კვ.მ.

N12 7.2 კვ.მ.

N13 დამხმარე სათავსი 77.7 კვ.მ.

N14 N15 N16 N17 N18 N19 N20 N21 N22 N23 N24 N25 N26 N27 N28 N29 N30 N31 N32 N33 N34 N35 N36 N37 N38 N39 N40 N41 N42 N43 N44 N45 N46

9.5 კვ.მ. 6.2 კვ.მ. 18.8 კვ.მ. 4.9 კვ.მ. 6.5 კვ.მ. 5.7 კვ.მ. 20.3 კვ.მ. 4.7 კვ.მ. 5.7 კვ.მ. 6.5 კვ.მ. 20.3 კვ.მ.

-6.60=525.40

-6.60=525.40

ამბ_1906.1 კვ.მ.

-2:1

ამცდენი სადენები

16%

8398

2403

7816

29950

A G F E D C B A' D' C' 1 2 3 4 5 6 7 8 9 10 1' 2

5550 6700 6600 6700 6700 6600 6700 6700 6600 6700

5550 60000

ტექნიკურ-ეკონომიკური მაჩვენებლები _-II სართული

	საცხოვრებელი ფართი	_
	კომერციული ფართი	_
	საზაფხულო ფართი	_
	პირის უწრედისა და სადარბაზოს ფართი	109.1 კვ.მ.
	ავტოსადგომის ფართი	1906.1 კვ.მ.
	დამხმარე სათავსი	181.3 კვ.მ.

არქიტექტორი	ვ. ლექიშვილი	მის. ქ.თბილისი, ს.კოლეჯანის ქ. №3 საბინაო მშენებ. ბინა 63#; (995 322 227 38 50 ელ-ფოსა) xyz.ge@yahoo.com	პროექტის სახელწოდება: მრავალბინიანი საცხოვრებელი სახლი ქ.თბილისის, ქრწანისის შესახვევი N17; ს.კ. 01.18.06.012.146
პრ.მთ.არქიტ.	ნ. გრიგოლაშვილი		
არქიტექტორი	ვ. ლექიშვილი		
არქიტექტორი	ვ. ნანავაშვილი		პროექტირებული ნაწილი: -II სართულის გეგმა
არქიტექტორი	ი. კასიანი		
პრ.მთ.კონსტრ.	ე. ნოღაება		

ფურც.	ფურც.	მასშტაბი
		1:200
სტადია		

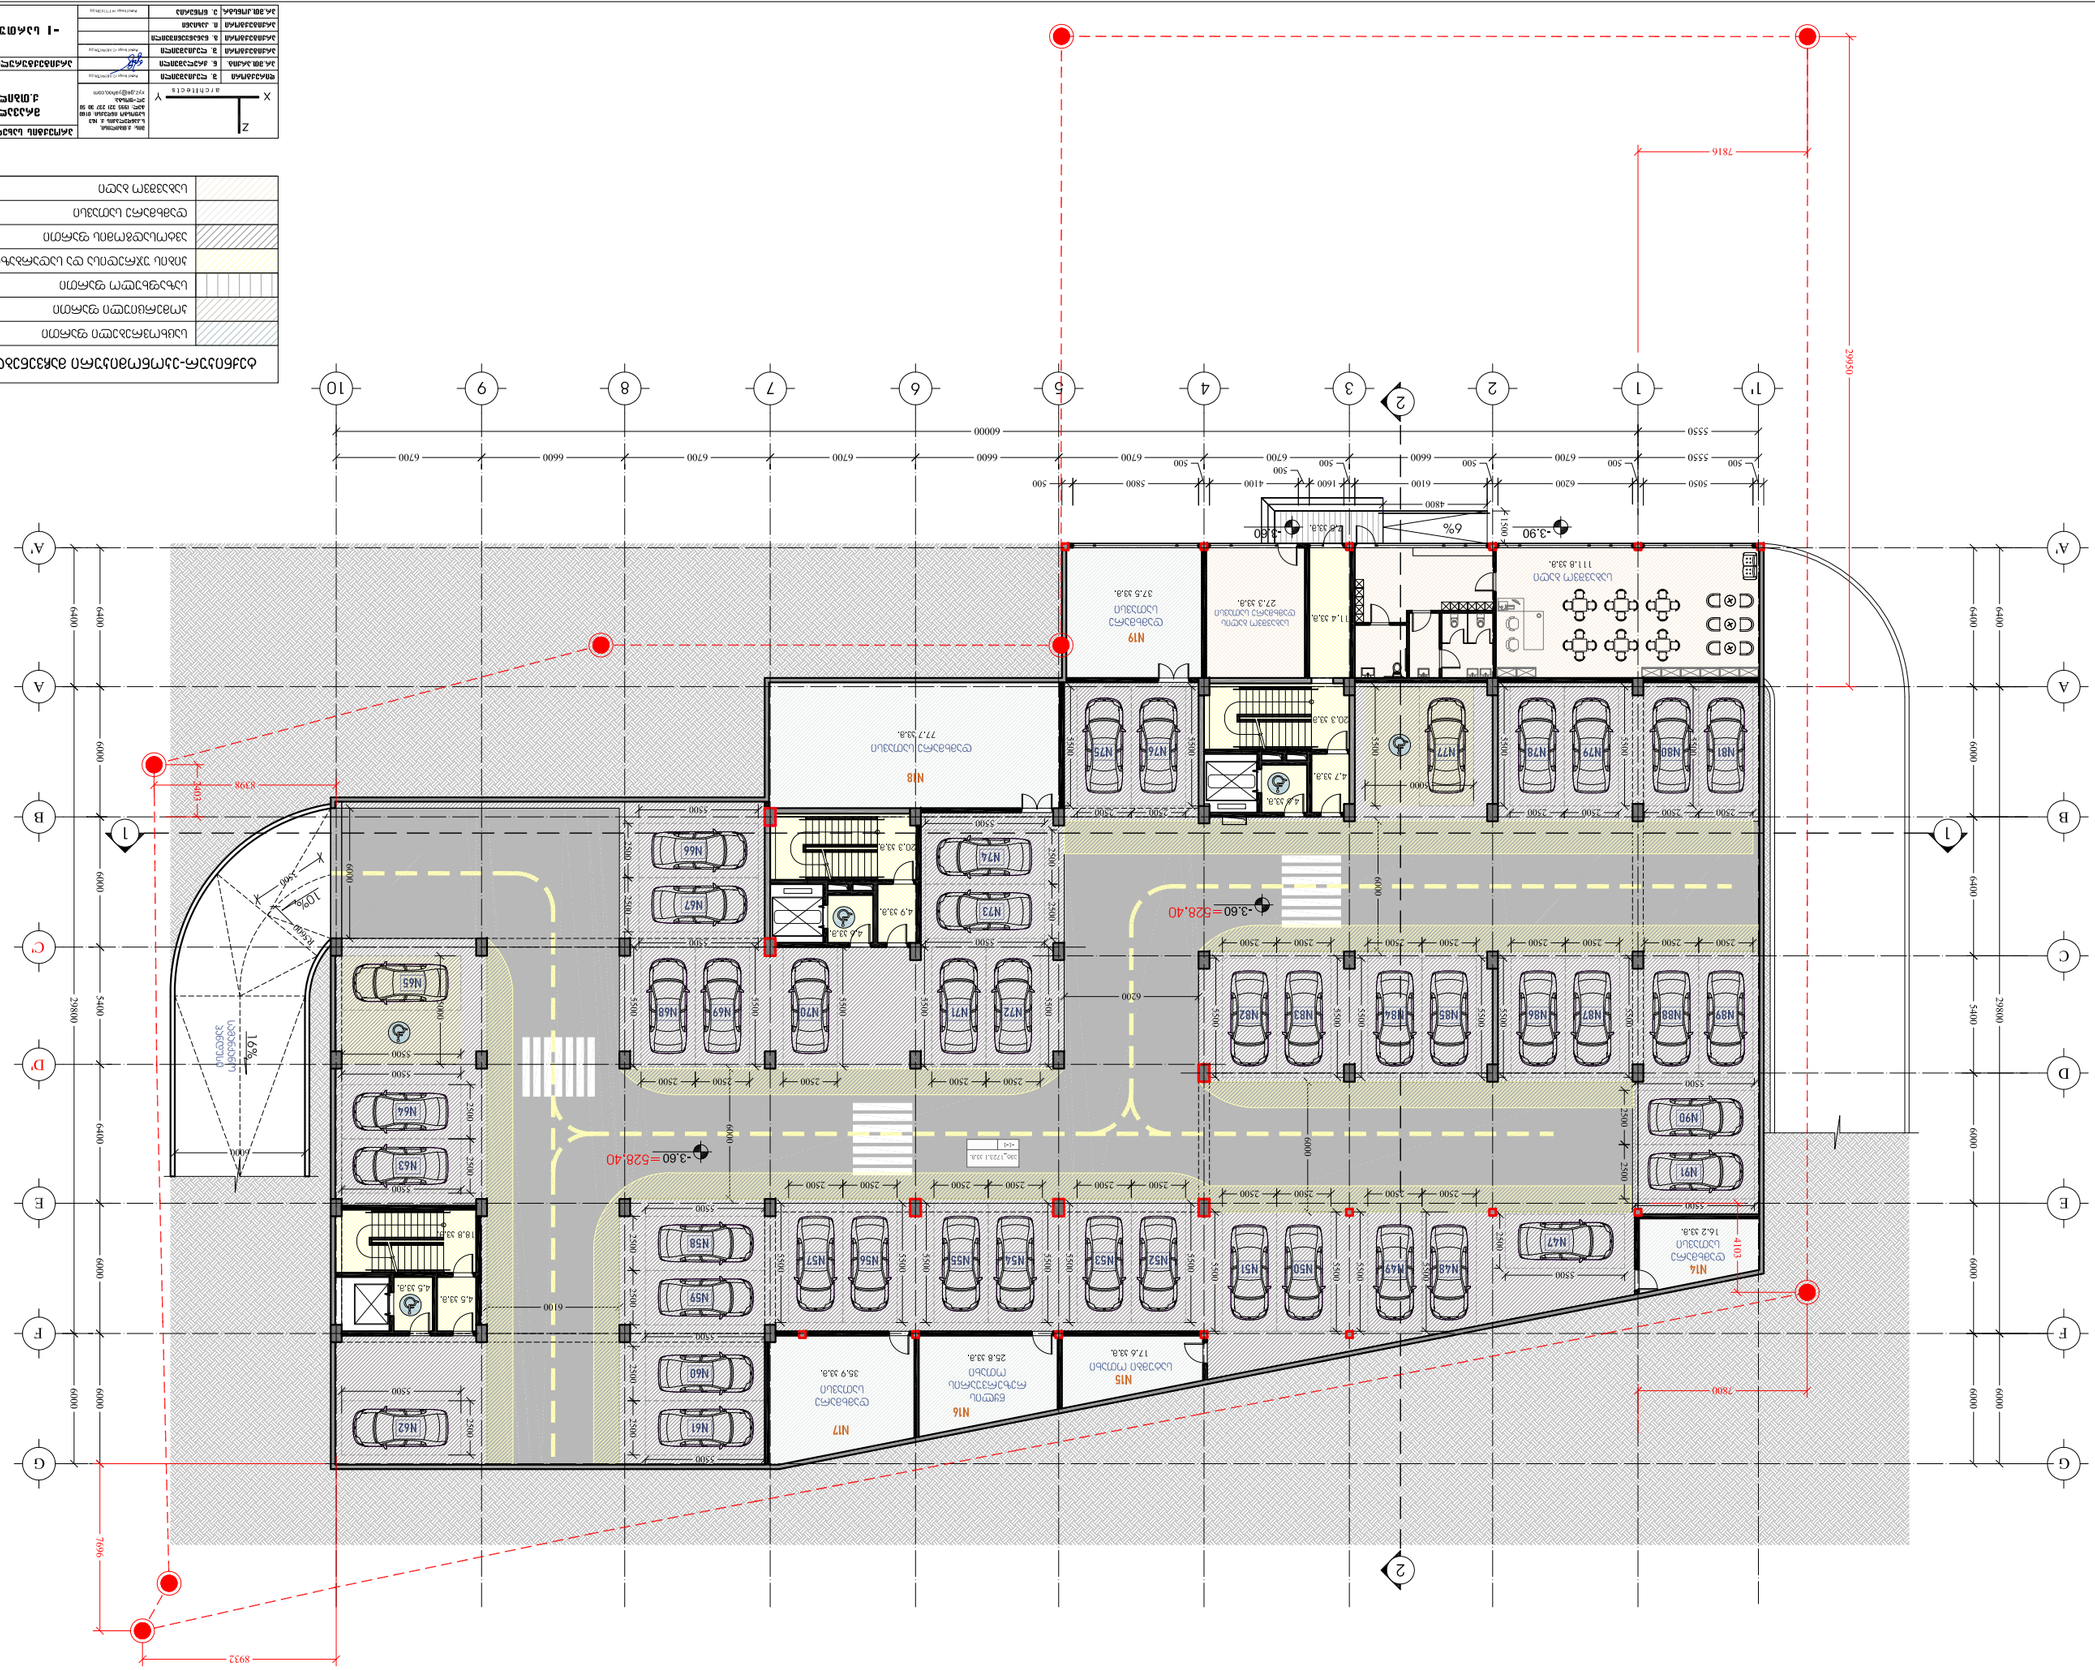





I სართულის გეგმა

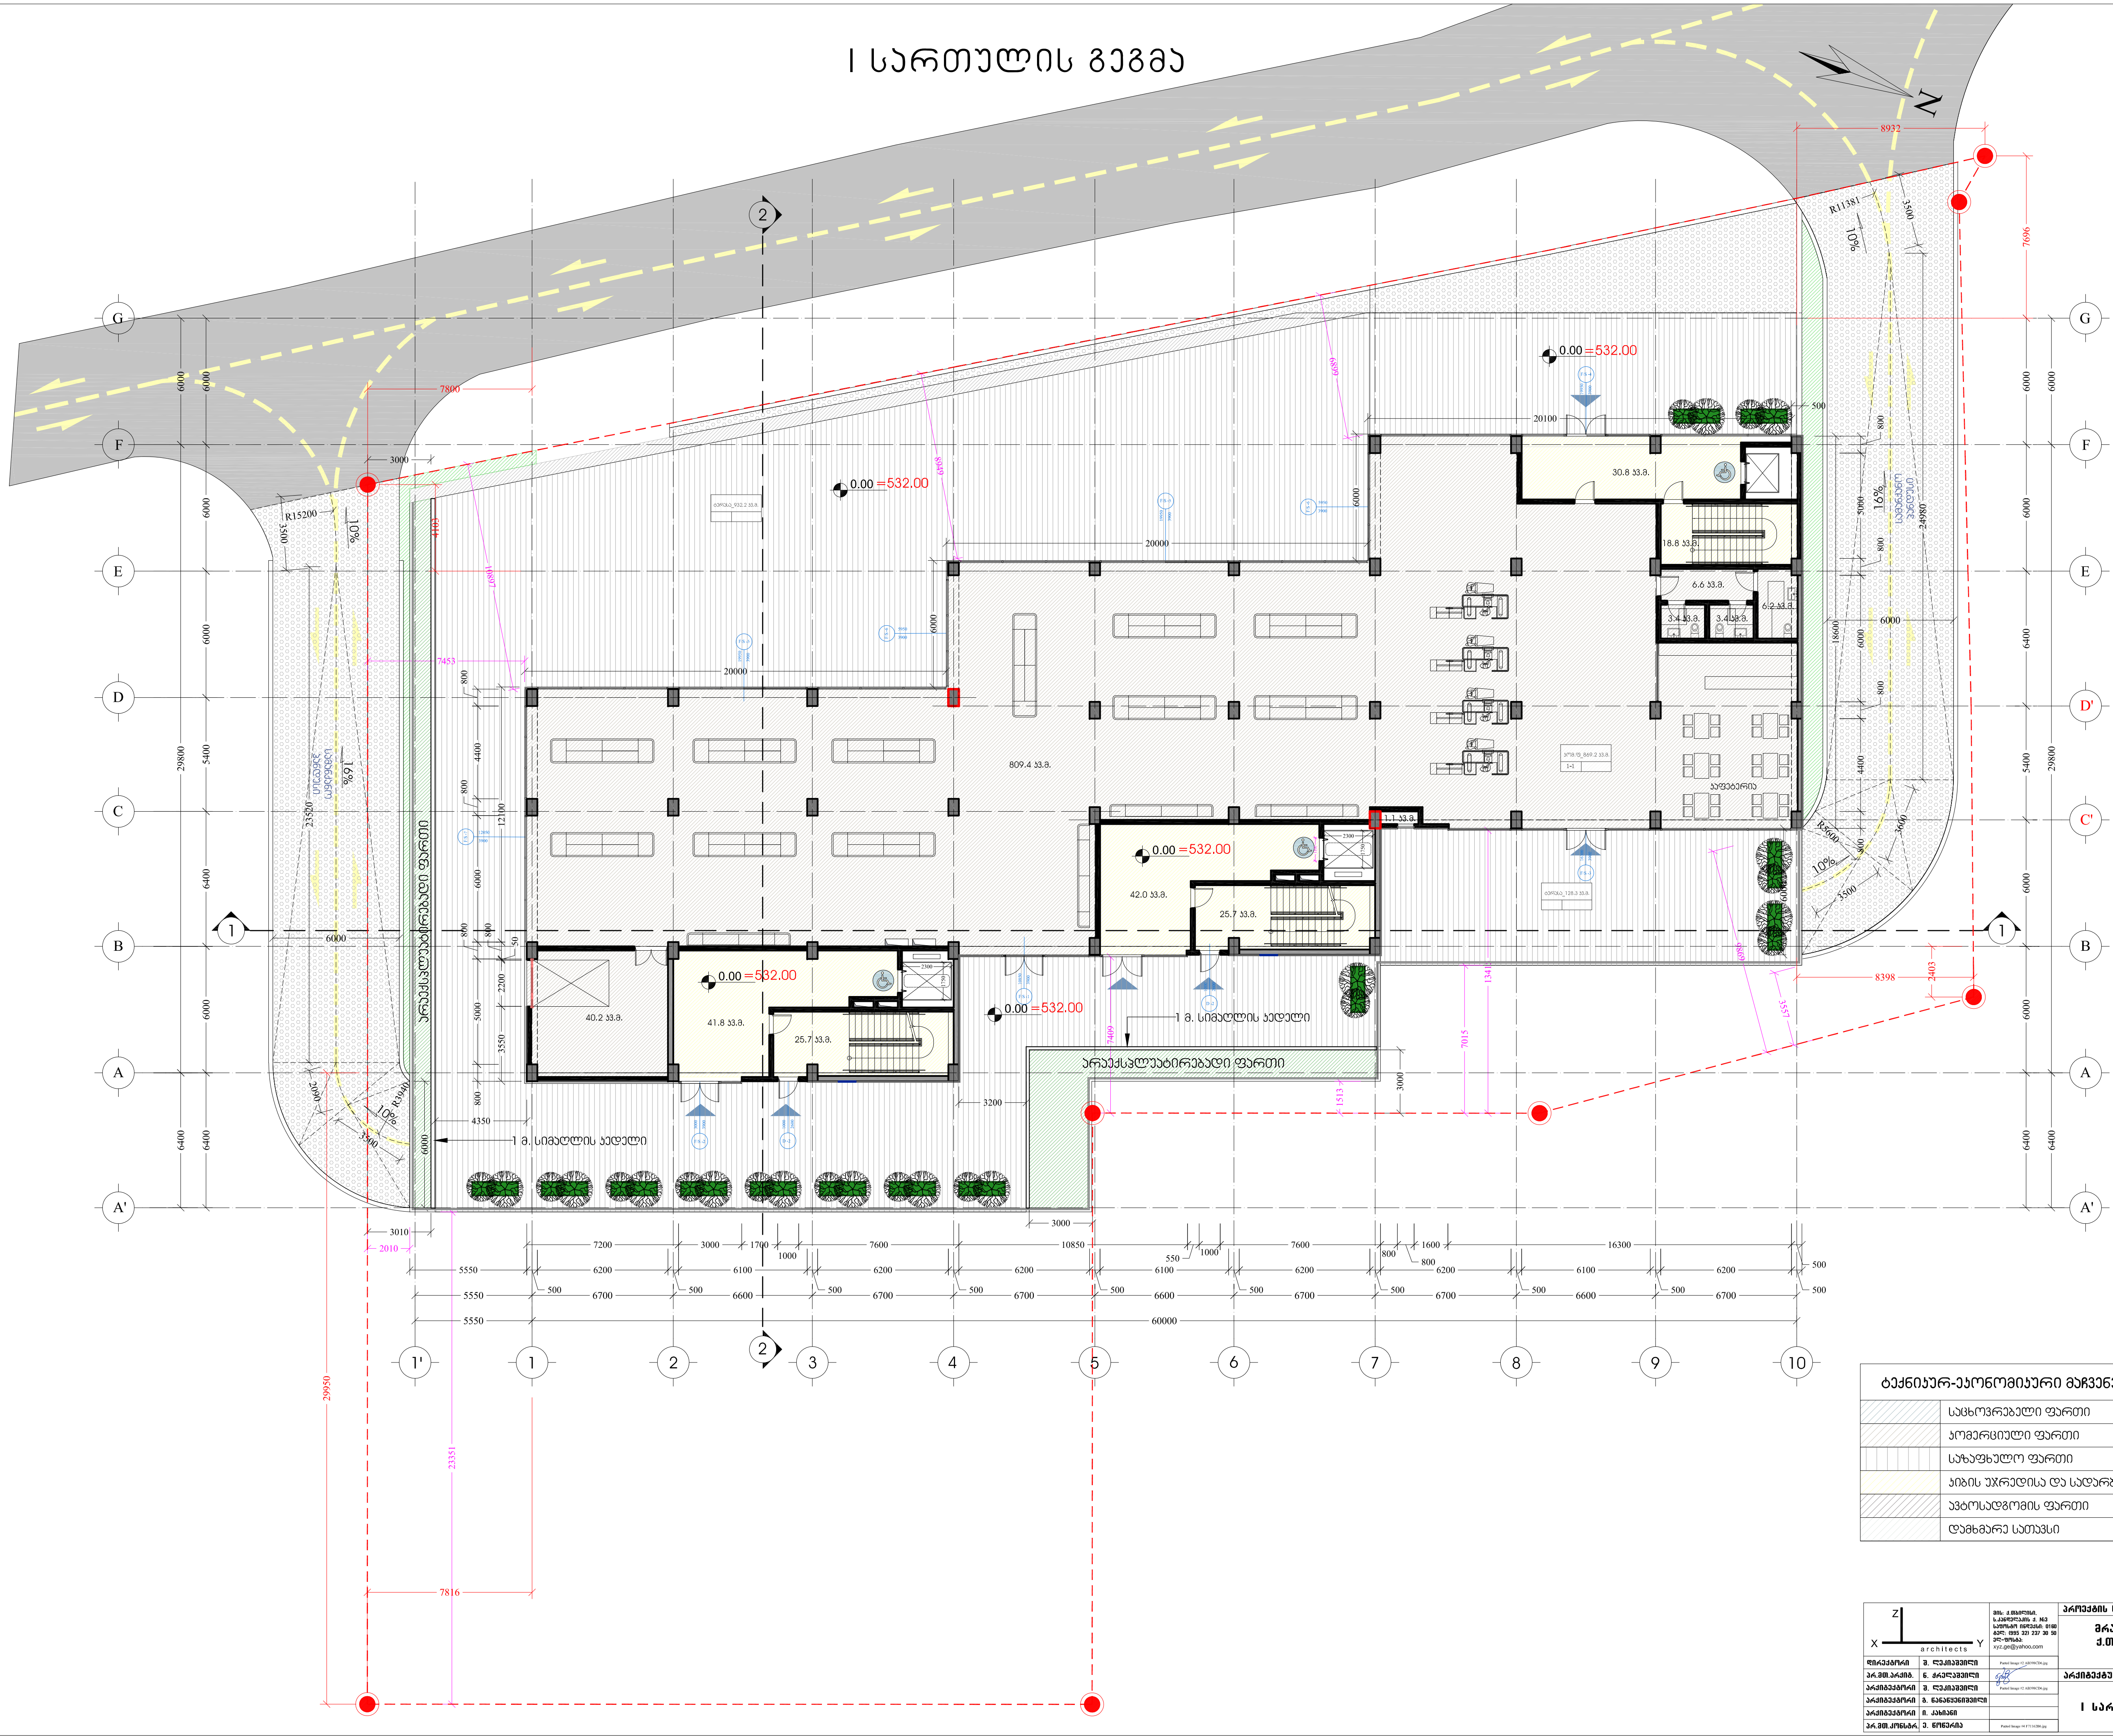

	ტექნიკურ-ეკონომიკური მაჩვენებლები _ I სართული	
	საცხოვრებელი ფართი	_
	კომერციული ფართი	869.2 კვ.მ.
	საზაფხულო ფართი	1060.5 კვ.მ.
	კიბის უჯრედისა და სადარბაზოს ფართი	184.8 კვ.მ.
	ავტოსადგომის ფართი	_
	დამხმარე სათავსი	1.1 კვ.მ.

architects

მის: ქ.თბილისი, ს.კანდელაკის ქ. №3
საფოსტო ინდექსი: 0160
ტელ: (995 32) 237 30 50
ელ-ფოსტა: xyz.ge@yahoo.com

დირექტორი	შ. ლეკიაშვილი
პრ.მთ.არქიტ.	ნ. ქრელაშვილი
არქიტექტორი	შ. ლეკიაშვილი
არქიტექტორი	გ. ნანაწყენიშვილი
არქიტექტორი	ი. კახიანი
პრ.მთ.კონსტრ.	ე. წოწერია

პროექტის სახელწოდება

მრავალბინიანი საცხოვრებელი სახლი ქ.თბილისი, კრწანისის შესახვევი N17; ს.კ. 01.18.06.012.146

არქიტექტურული ნაწილი	ფ-ბი	ფურც.	მასშტაბი
I სართულის გეგმა			1:200
	სტადია		

II სართულის გეგმა

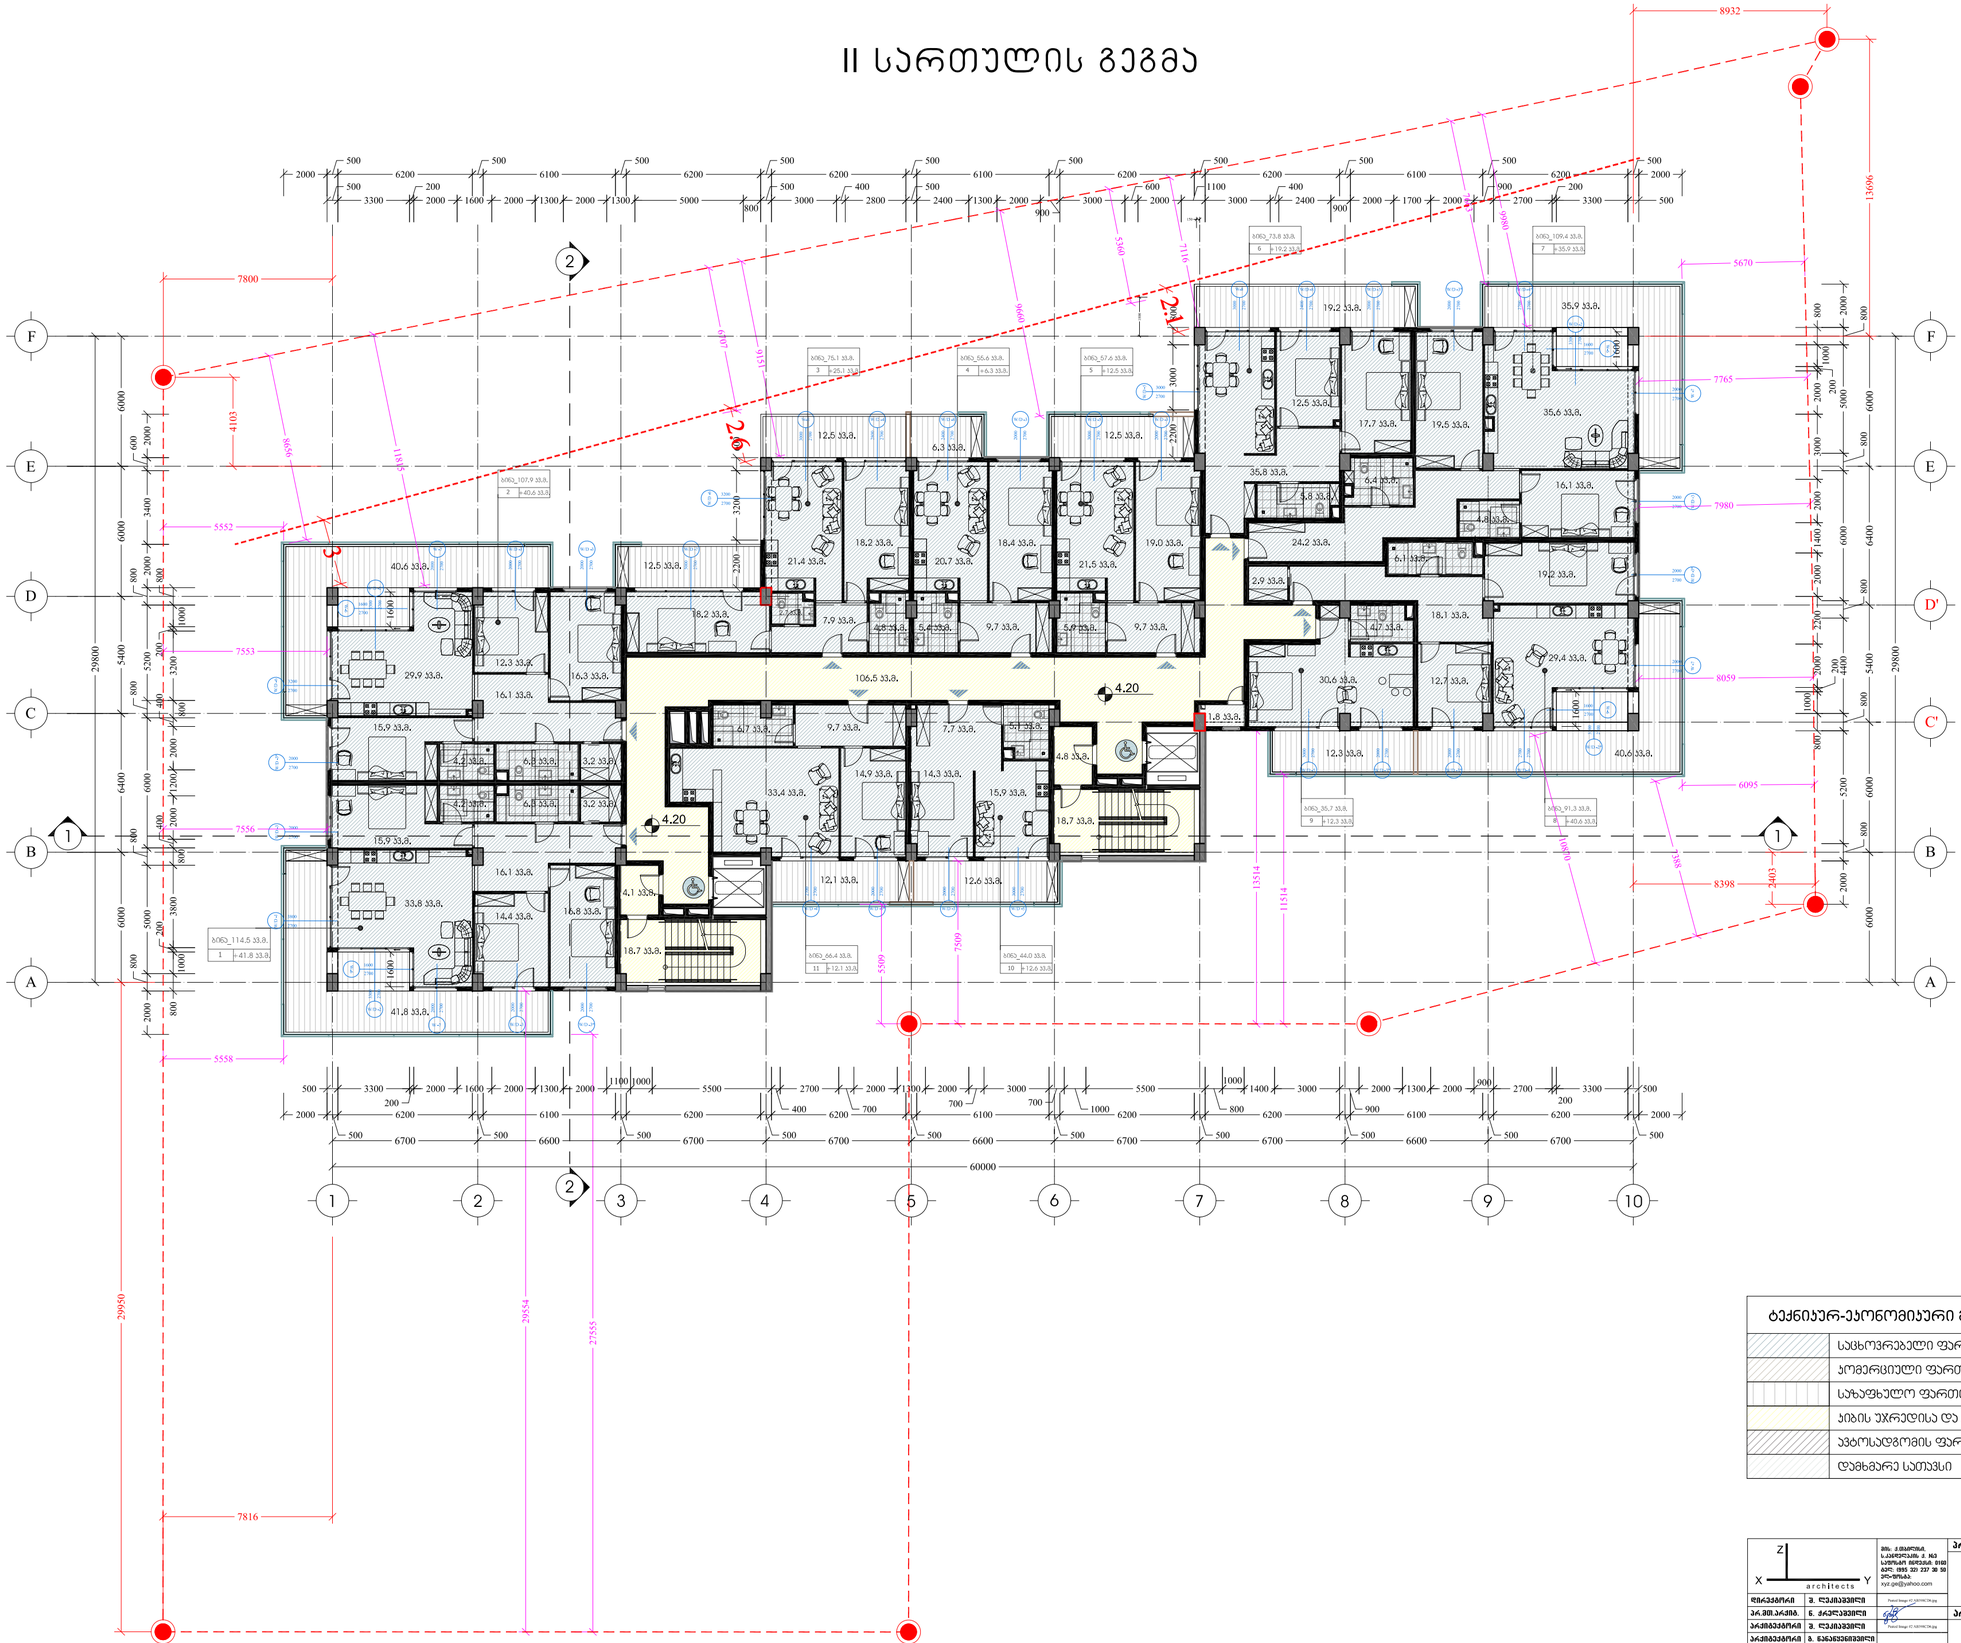

ტექნიკურ-ეკონომიკური მაჩვენებლები _II სართული

	საცხოვრებელი ფართი	831.3 კვ.მ.
	კომერციული ფართი	_
	საზაფხულო ფართი	259.0 კვ.მ.
	კიბის უჯრედისა და სადარბაზოს ფართი	152.8 კვ.მ.
	ავტოსადგომის ფართი	_
	დამხმარე სათავსი	1.8 კვ.მ.

პროექტის სახელწოდება			
მრავალბინიანი საცხოვრებელი სახლი ქ.თბილისი, კრწანისის შესახვევი N17; ს.კ. 01.18.06.012.146			
არქიტექტურული ნაწილი	ფ-ბი	ფურც.	მასშტაბი
II სართულის გეგმა			1:200
	სტადია		


architects








Z	
X	Y
architects	

IV სართულის გეგმა

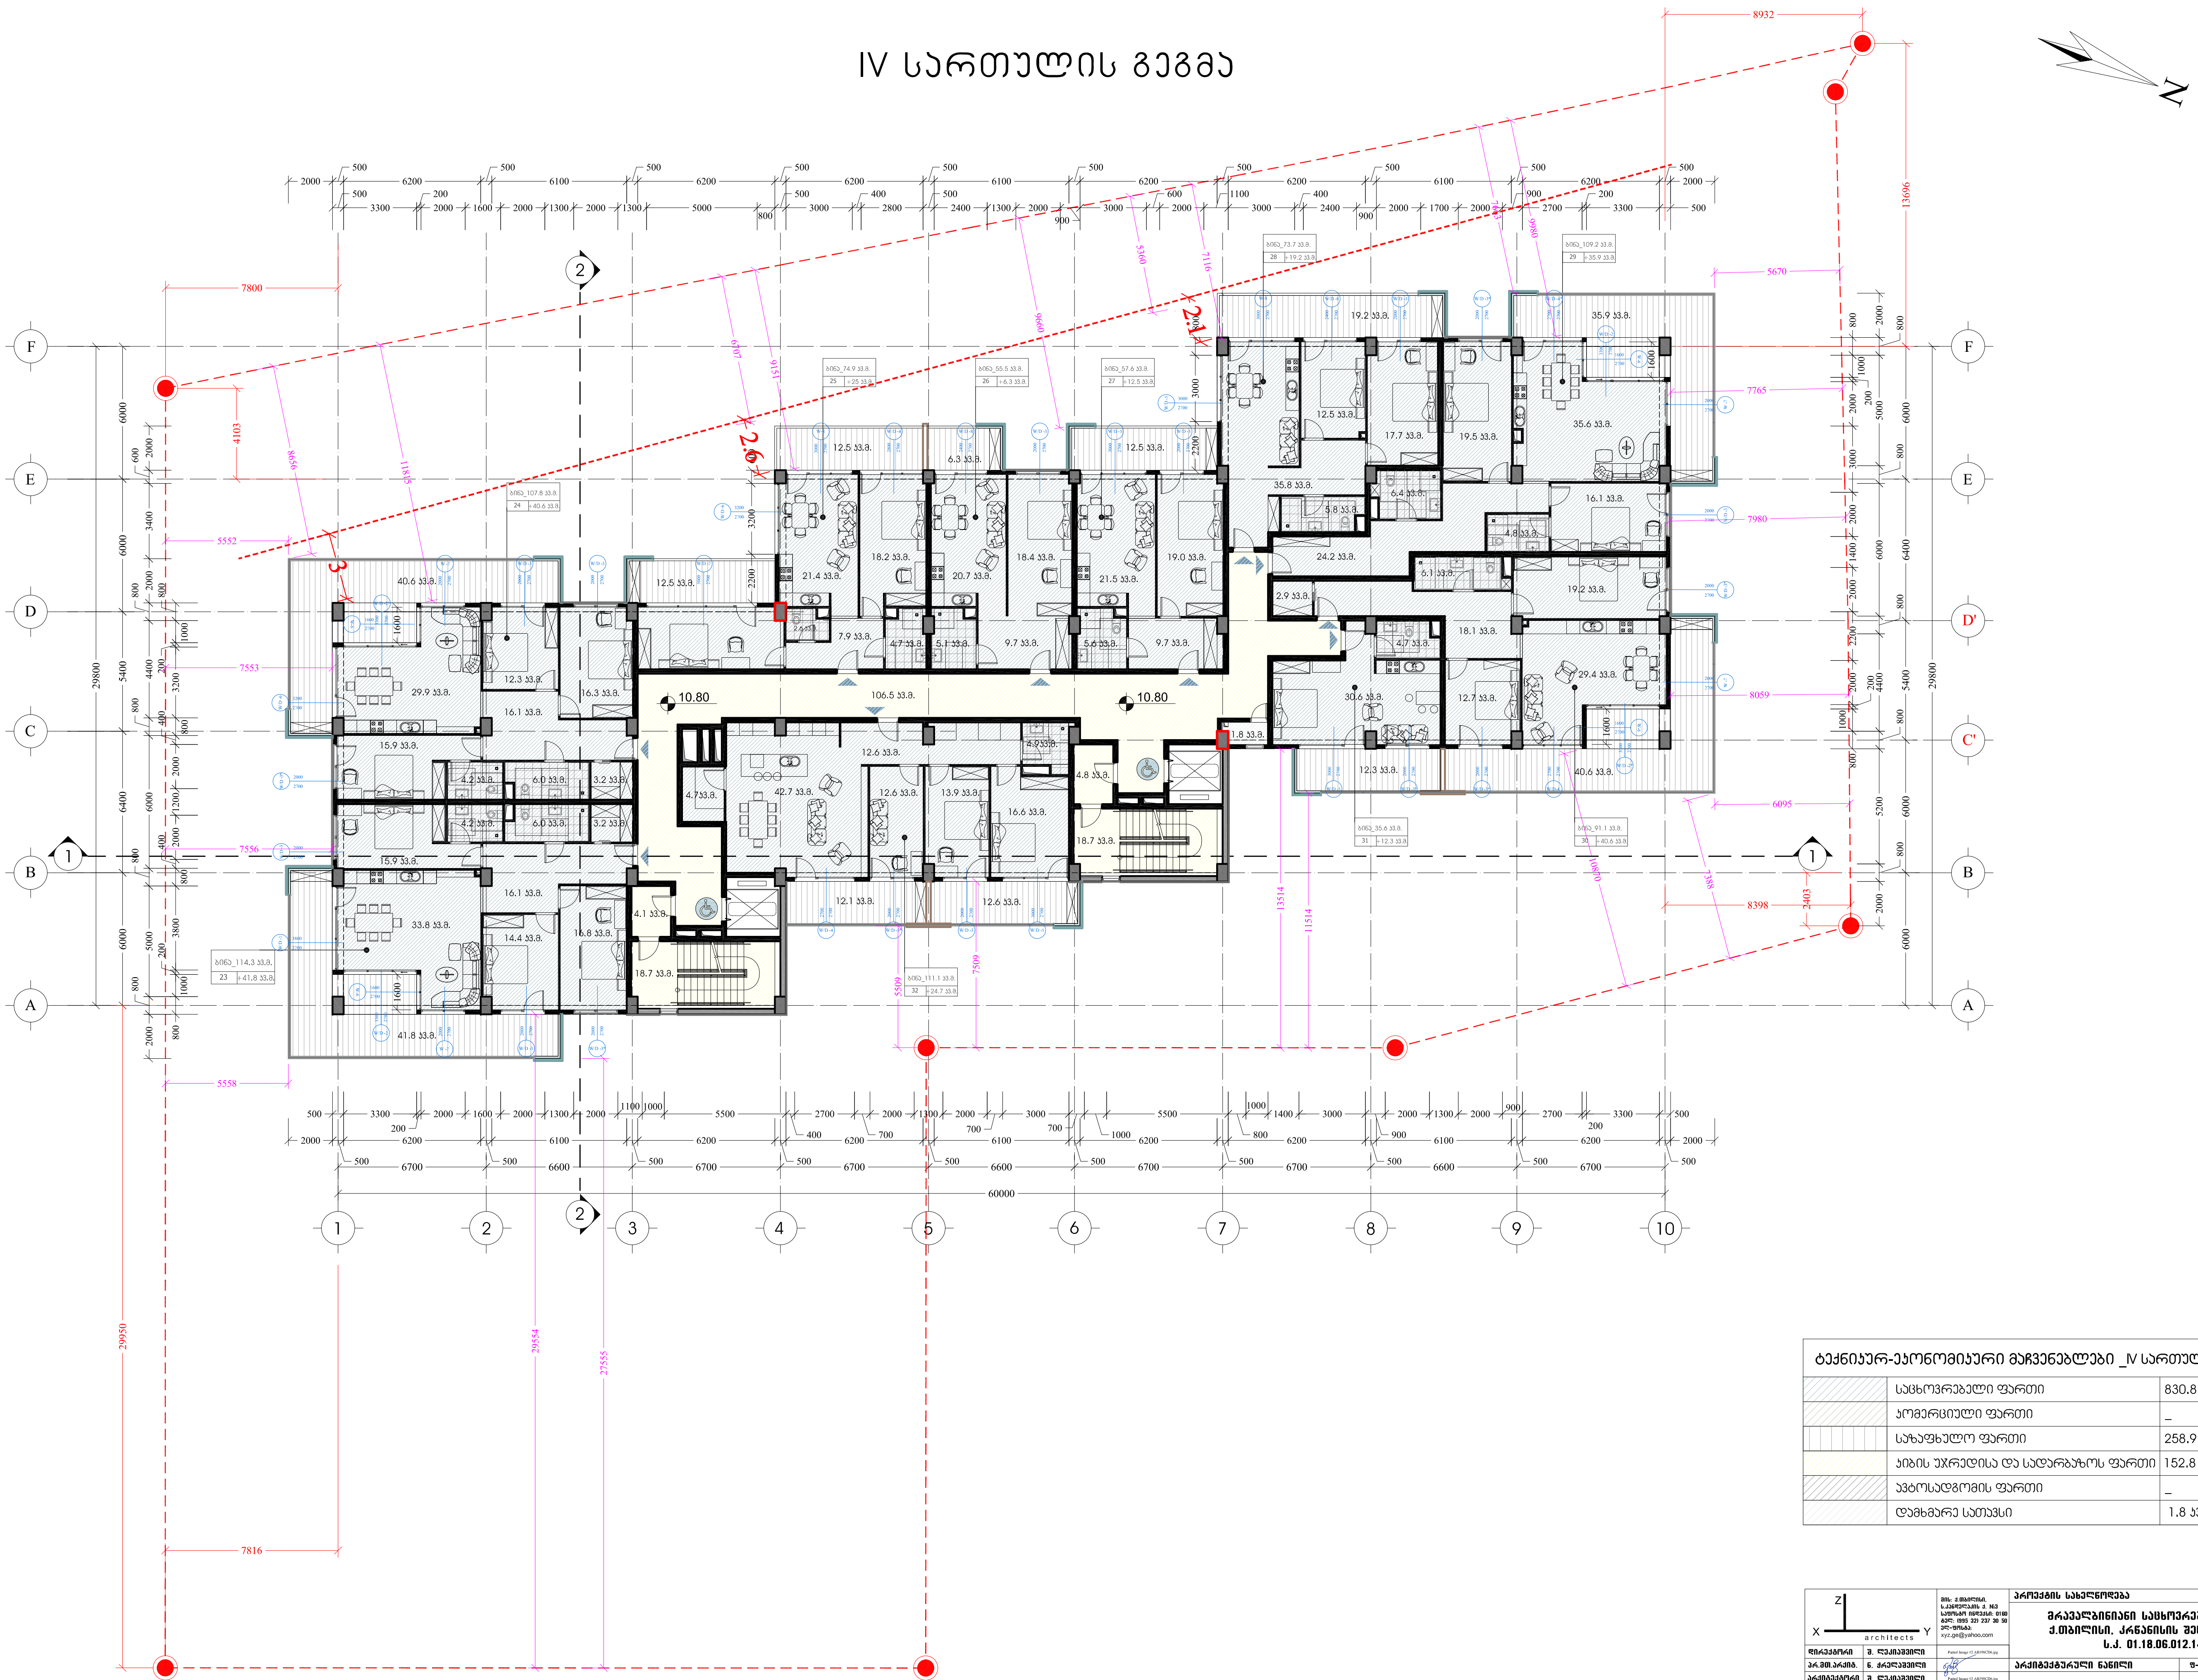

ტექნიკურ-ეკონომიკური მაჩვენებლები _IV სართული		
	საცხოვრებელი ფართი	830.8 კვ.მ.
	კომერციული ფართი	_
	საზაფხულო ფართი	258.9 კვ.მ.
	კიბის უჯრედისა და სადარბაზოს ფართი	152.8 კვ.მ.
	ავტოსადგომის ფართი	_
	დამხმარე სათავსი	1.8 კვ.მ.

XYZ architects

მის: ქ.თბილისი, ს.ქანდელაკის ქ. №3 საფოსტო ინდექსი: 0160 ტელ: (995 32) 237 30 50 ელ-ფოსტა: xyz.ge@yahoo.com

პროექტის სახელწოდება

მრავალბინიანი საცხოვრებელი სახლი
ქ.თბილისი, კრწანისის შესახვევი N17;
ს.კ. 01.18.06.012.146

დირექტორი	შ. ლეკიაშვილი	Pasted Image #2 AB398CD6.jpg
პრ.მთ.არქიტ.	ნ. ჭრელაშვილი	
არქიტექტორი	შ. ლეკიაშვილი	Pasted Image #2 AB398CD6.jpg
არქიტექტორი	გ. წანაწყენიშვილი	
არქიტექტორი	ი. კახიანი	
პრ.მთ.კონსტრ.	ე. წოწერია	Pasted Image #4 F71162B6.jpg

არქიტექტურული ნაწილი	ფ-ბი	ფურც.	მასშტაბი
IV სართულის გეგმა			1:200
	სტადია		

V სართულის გეგმა

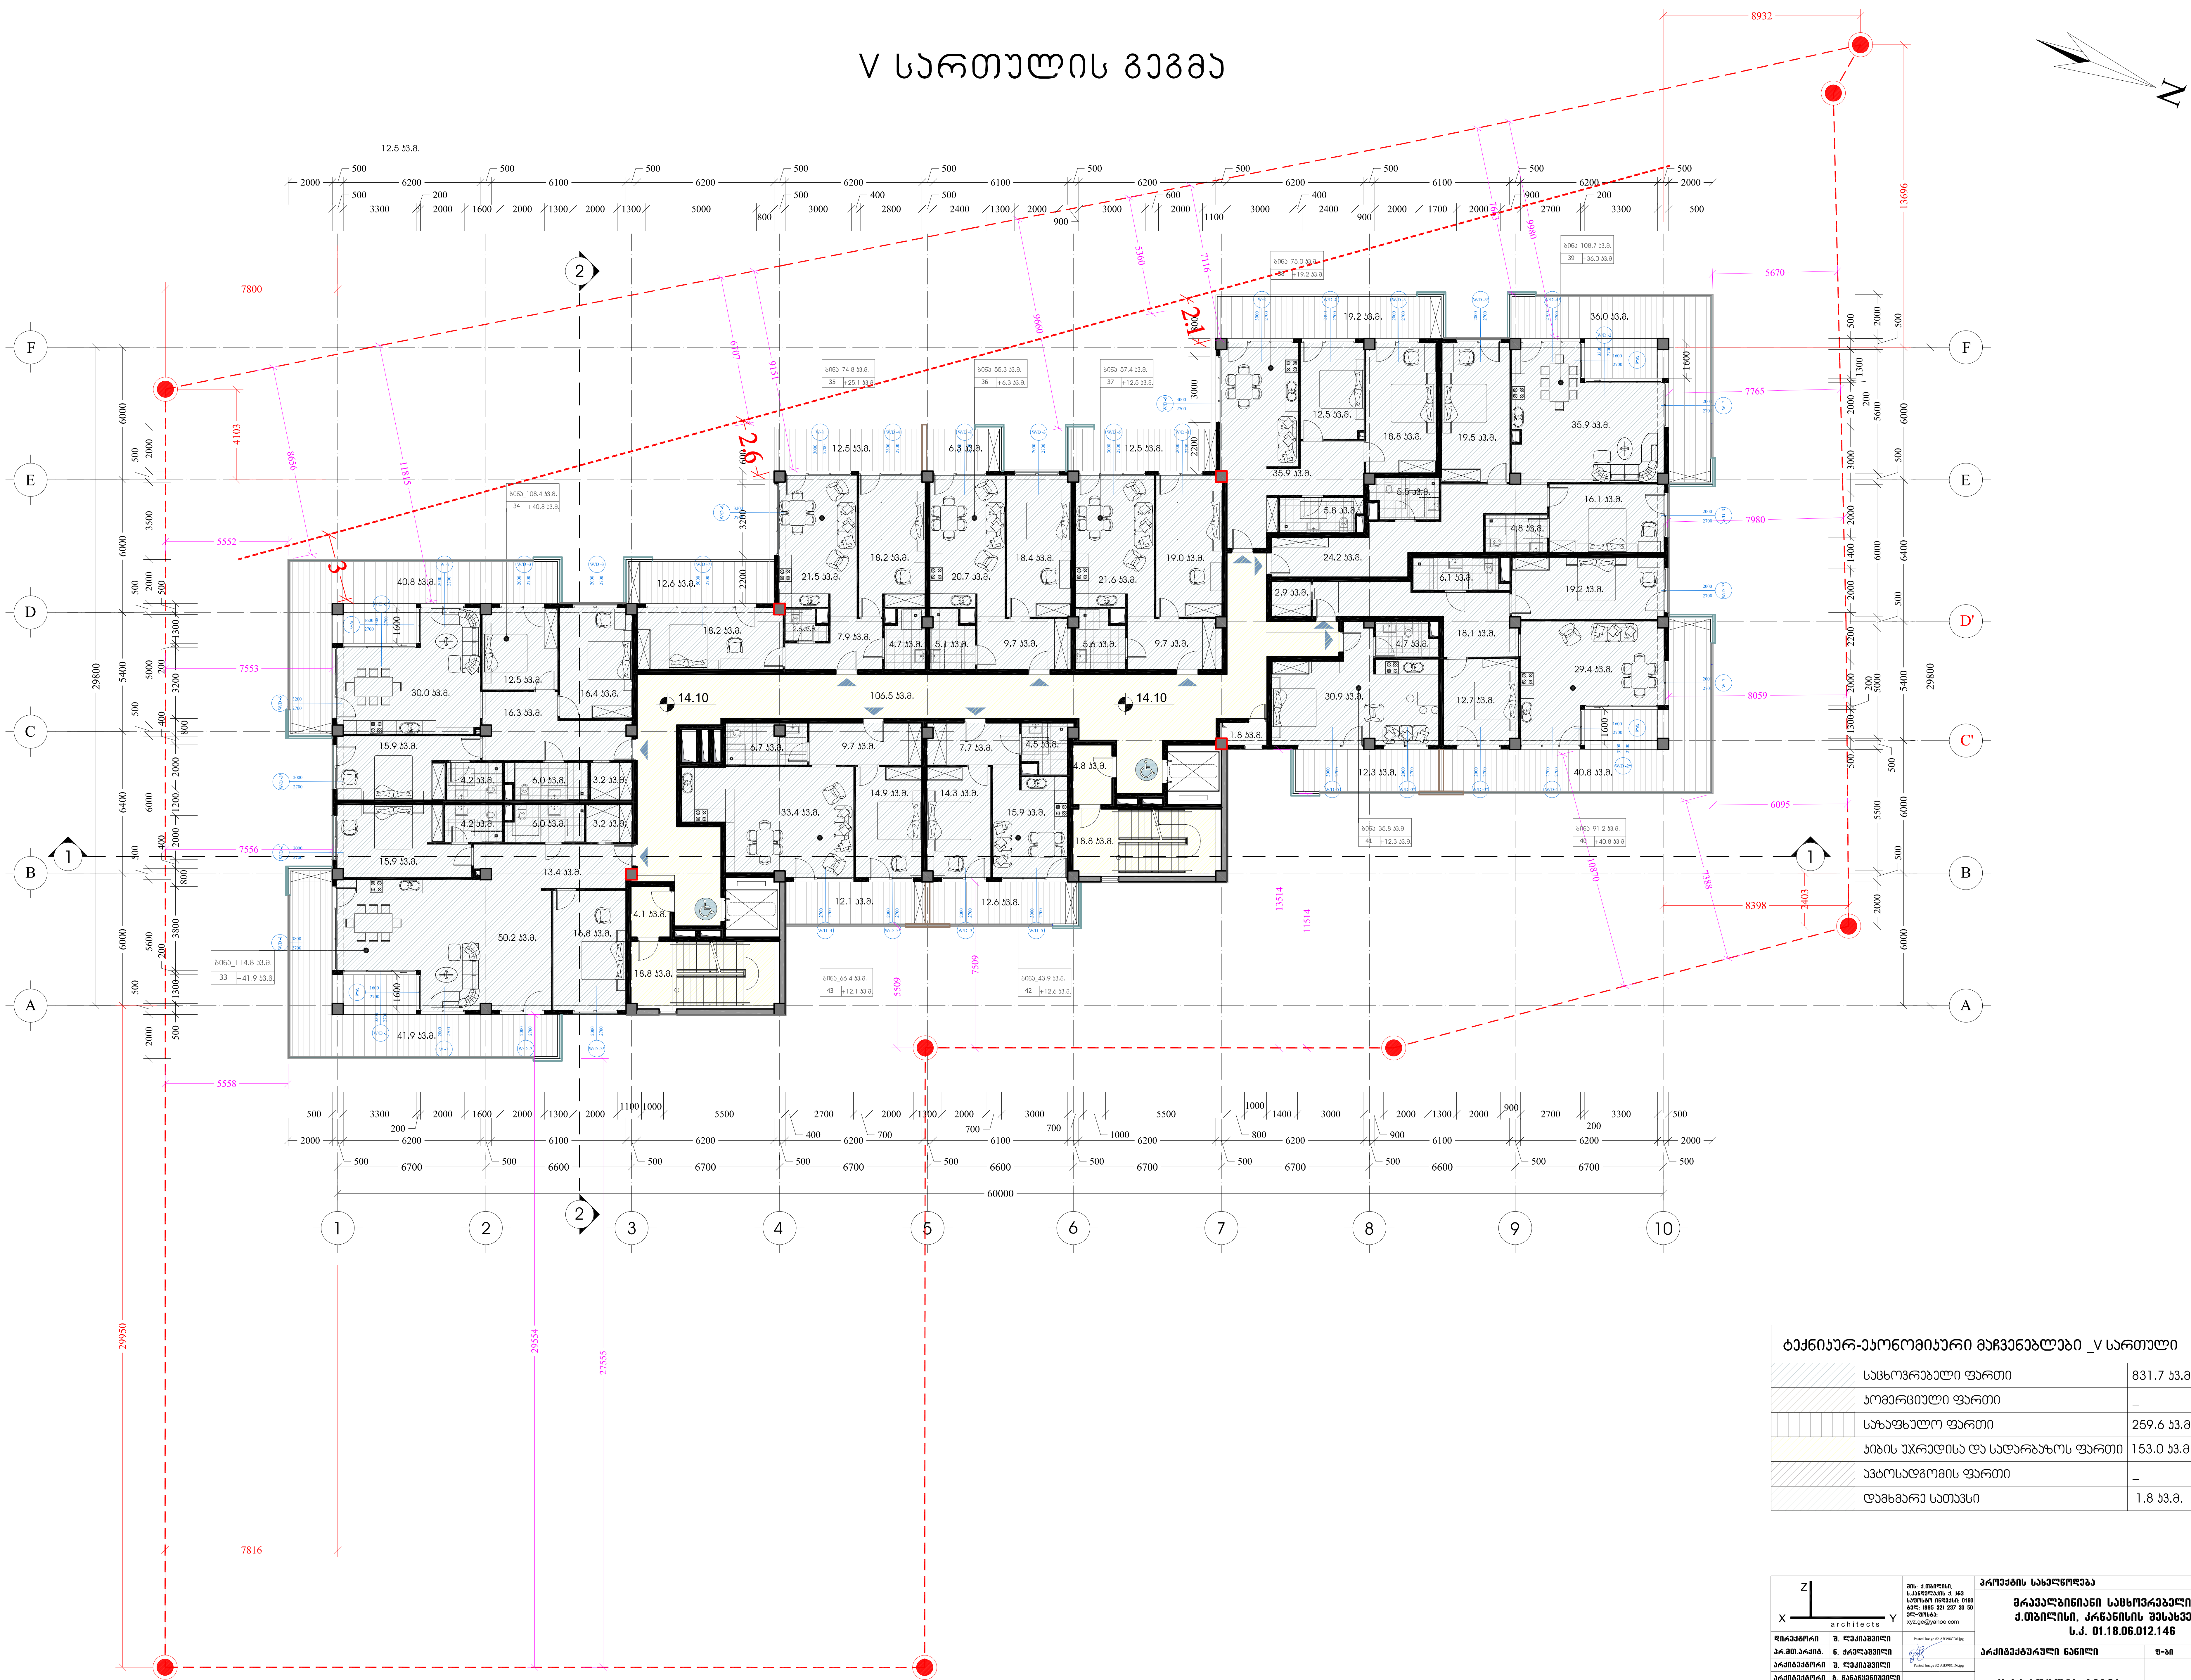

ტექნიკურ-ეკონომიკური მაჩვენებლები _V სართული		
	საცხოვრებელი ფართი	831.7 კვ.მ.
	კომერციული ფართი	_
	საზაფხულო ფართი	259.6 კვ.მ.
	კიბის უჯრედისა და სადარბაზოს ფართი	153.0 კვ.მ.
	ავტოსადგომის ფართი	_
	დამხმარე სათავსი	1.8 კვ.მ.

Z X Y architects

მის: ქ.თბილისი,
ს.კანდელაკის ქ. №3
საფოსტო ინდექსი: 0160
ტელ: (995 32) 237 30 50
ელ-ფოსტა:
xyz.ge@yahoo.com

პროექტის სახელწოდება

მრავალბინიანი საცხოვრებელი სახლი
ქ.თბილისი, კრწანისის შესახვევი N17;
ს.კ. 01.18.06.012.146

დირექტორი	შ. ლეკიაშვილი	Pasted Image #2 AB398CD6.jpg
პრ.მთ.არქიტ.	ნ. ჭრელაშვილი	
არქიტექტორი	შ. ლეკიაშვილი	Pasted Image #2 AB398CD6.jpg
არქიტექტორი	გ. ნანაწყენიშვილი	
არქიტექტორი	ი. კახიანი	
პრ.მთ.კონსტრ.	ე. წოწერია	Pasted Image #4 F71162B6.jpg

არქიტექტურული ნაწილი	ფ-ბი	ფურც.	მასშტაბი
V სართულის გეგმა			1:200
	სტადია		

Z				
X	Y			






VII სართულის გეგმა

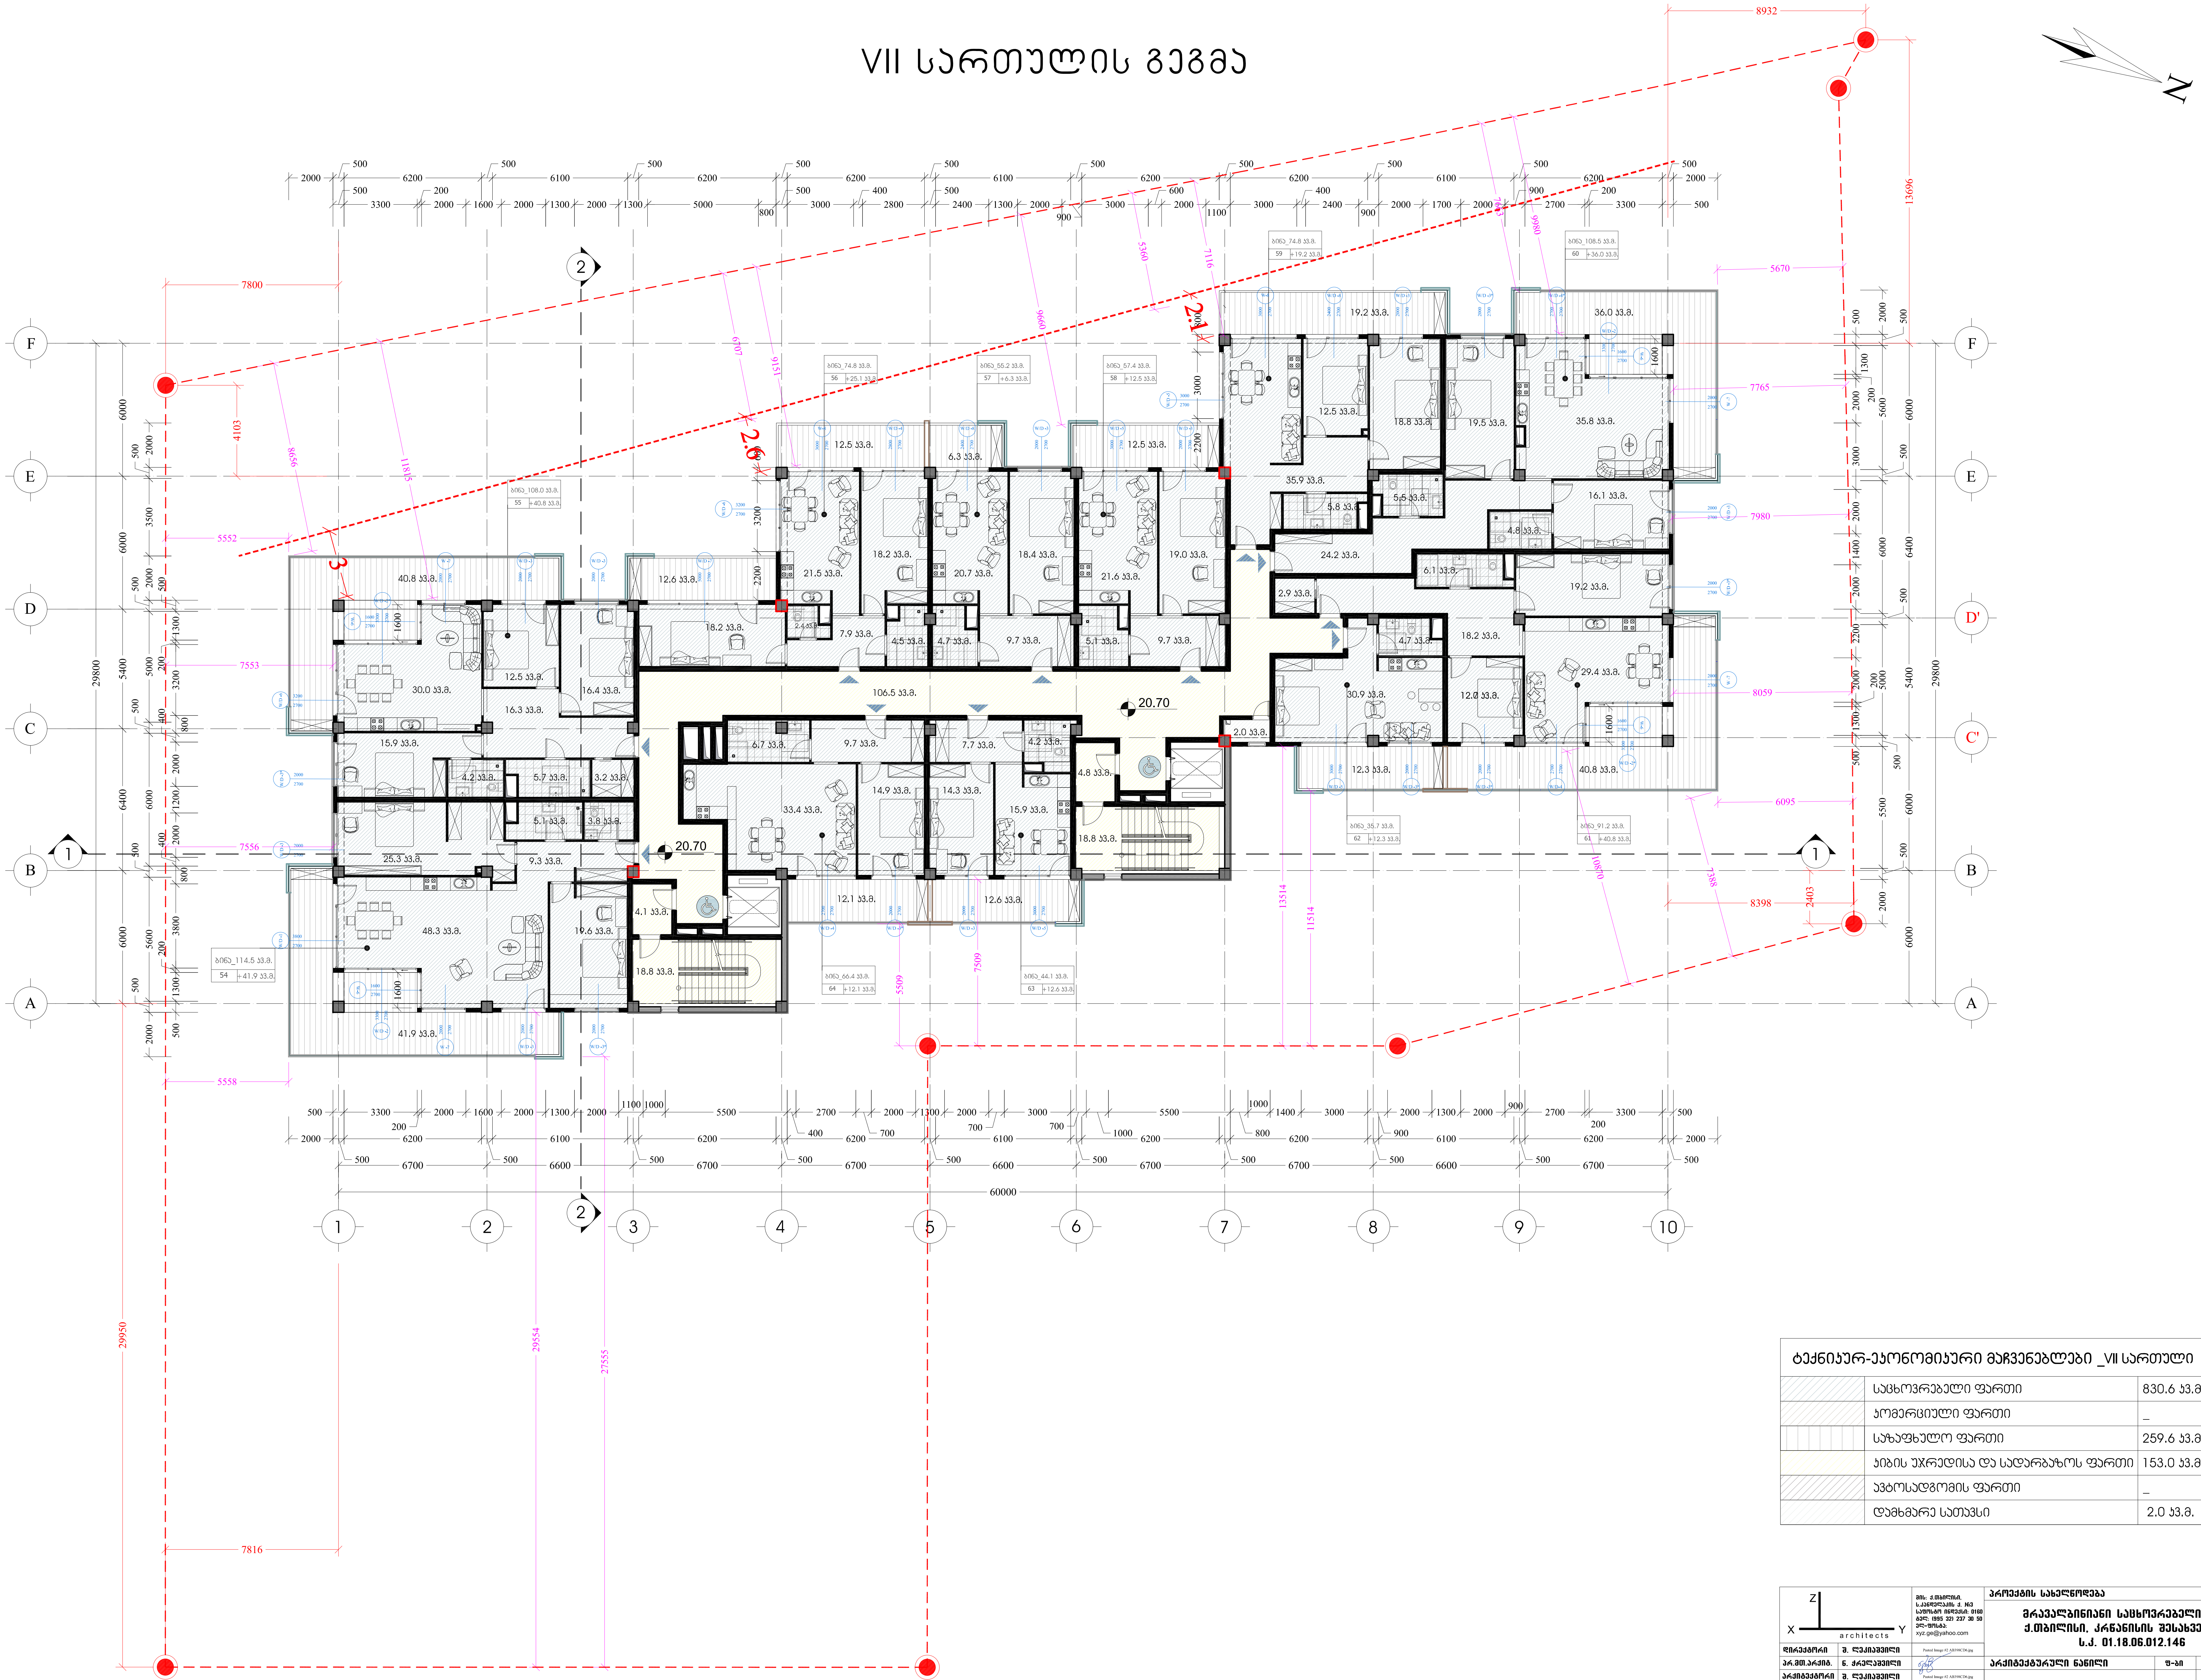

ტექნიკურ-ეკონომიკური მაჩვენებლები _VII სართული		
	საცხოვრებელი ფართი	830.6 კვ.მ.
	კომერციული ფართი	_
	საზაფხულო ფართი	259.6 კვ.მ.
	კიბის უჯრედისა და სადარბაზოს ფართი	153.0 კვ.მ.
	ავტოსადგომის ფართი	_
	დამხმარე სათავსი	2.0 კვ.მ.

architects

მის: ქ.თბილისი,
ს.კანდელაკის ქ. №3
საფოსტო ინდექსი: 0160
ტელ: (995 32) 237 30 50
ელ-ფოსტა:
xyz.ge@yahoo.com

დირექტორი	შ. ლეკიაშვილი	Pasted Image #2 AB398CD6.jpg
პრ.მთ.არქიტ.	ნ. ჭრელაშვილი	
არქიტექტორი	შ. ლეკიაშვილი	Pasted Image #2 AB398CD6.jpg
არქიტექტორი	გ. წანაწყენიშვილი	
არქიტექტორი	ი. კახიანი	
პრ.მთ.კონსტრ.	ე. წოწერია	Pasted Image #4 F71162B6.jpg

პროექტის სახელწოდება

მრავალბინიანი საცხოვრებელი სახლი
ქ.თბილისი, კრწანისის შესახვევი N17;
ს.კ. 01.18.06.012.146

არქიტექტურული ნაწილი	ფ-ბი	ფურც.	მასშტაბი
VII სართულის გეგმა			1:200
	სტადია		










IX სართულის გეგმა

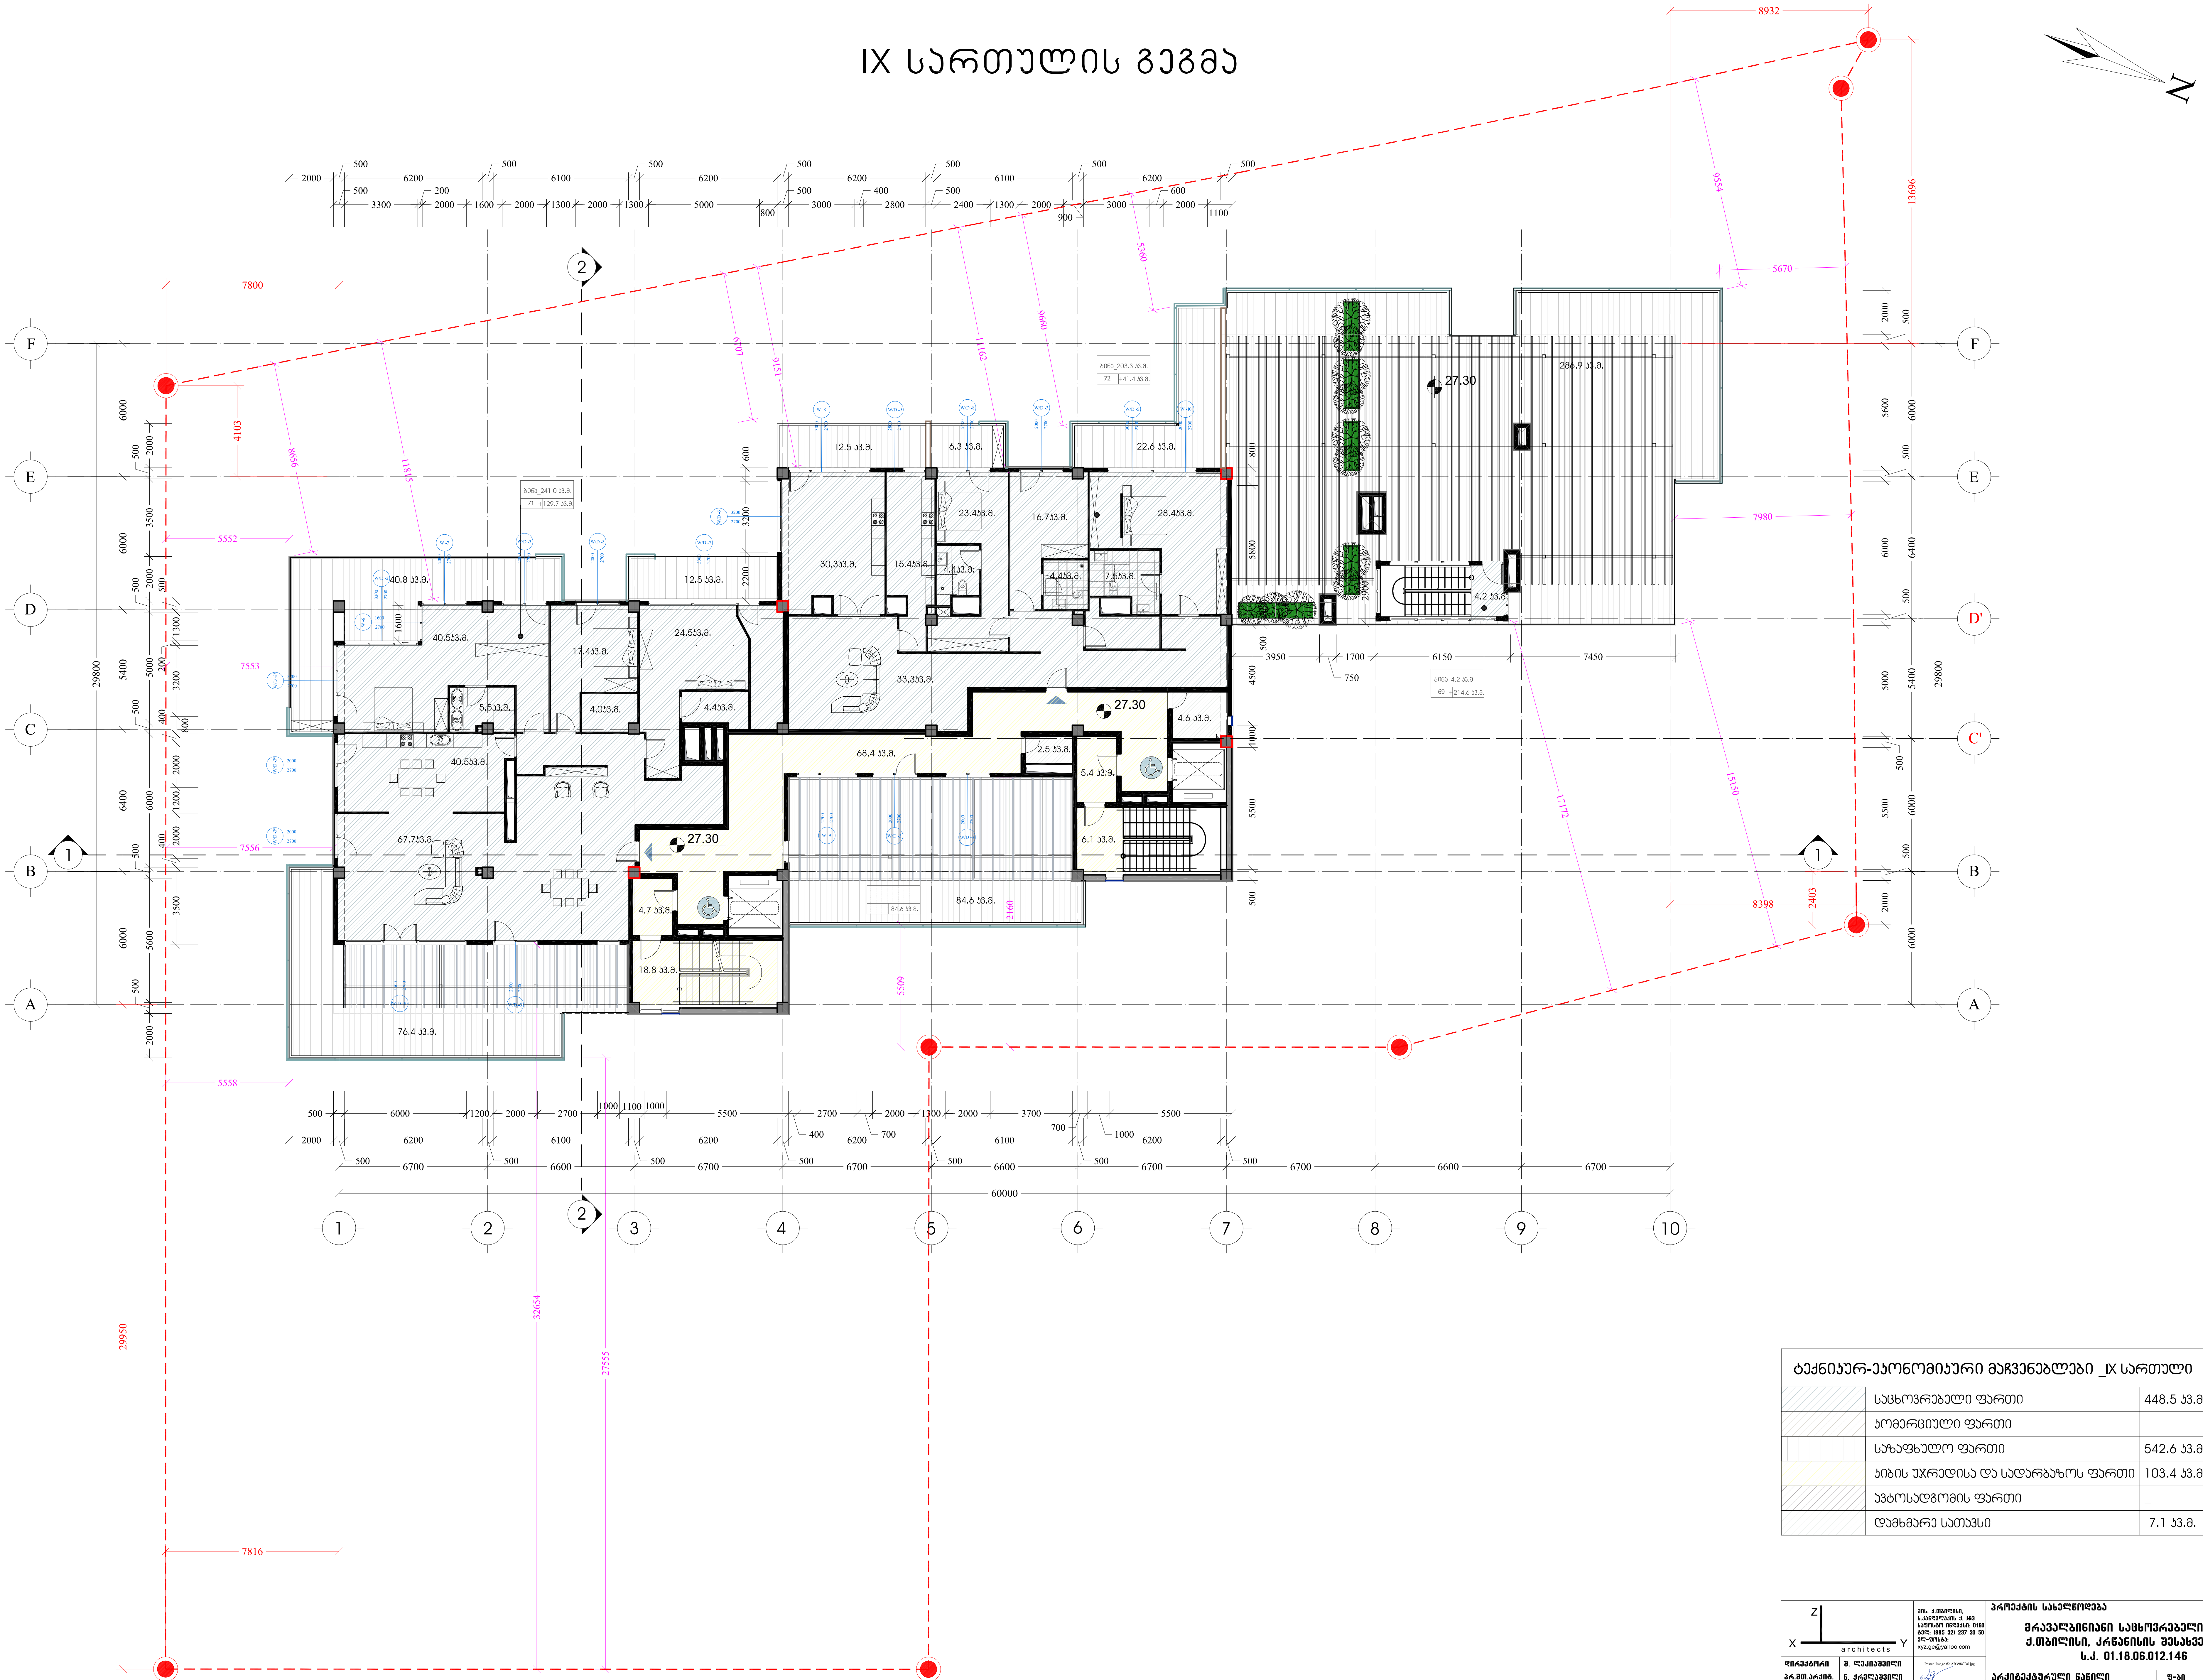

ტექნიკურ-ეკონომიკური მაჩვენებლები _IX სართული		
	საცხოვრებელი ფართი	448.5 კვ.მ.
	კომერციული ფართი	_
	საზაფხულო ფართი	542.6 კვ.მ.
	კიბის უჯრედისა და სადარბაზოს ფართი	103.4 კვ.მ.
	ავტოსადგომის ფართი	_
	დამხმარე სათავსი	7.1 კვ.მ.

architects
მის: ქ.თბილისი, ს.კანდელაკის ქ. №3
საფოსტო ინდექსი: 0160
ტელ: (995 32) 237 30 50
ელ-ფოსტა: xyz.ge@yahoo.com

დირექტორი	შ. ლეკიაშვილი	Pasted Image #2 AB398CD6.jpg
პრ.მთ.არქიტ.	ნ. ჭრელაშვილი	
არქიტექტორი	შ. ლეკიაშვილი	Pasted Image #2 AB398CD6.jpg
არქიტექტორი	გ. წანაწყენიშვილი	
არქიტექტორი	ი. კახიანი	
პრ.მთ.კონსტრ.	ე. წოწერია	Pasted Image #4 F71162B6.jpg

პროექტის სახელწოდება

მრავალბინიანი საცხოვრებელი სახლი ქ.თბილისი, კრწანისის შესახვევი N17; ს.კ. 01.18.06.012.146

არქიტექტურული ნაწილი	ფ-ბი	ფურც.	მასშტაბი
IX სართულის გეგმა			1:200
	სტადია		

სახურავის გეგმა

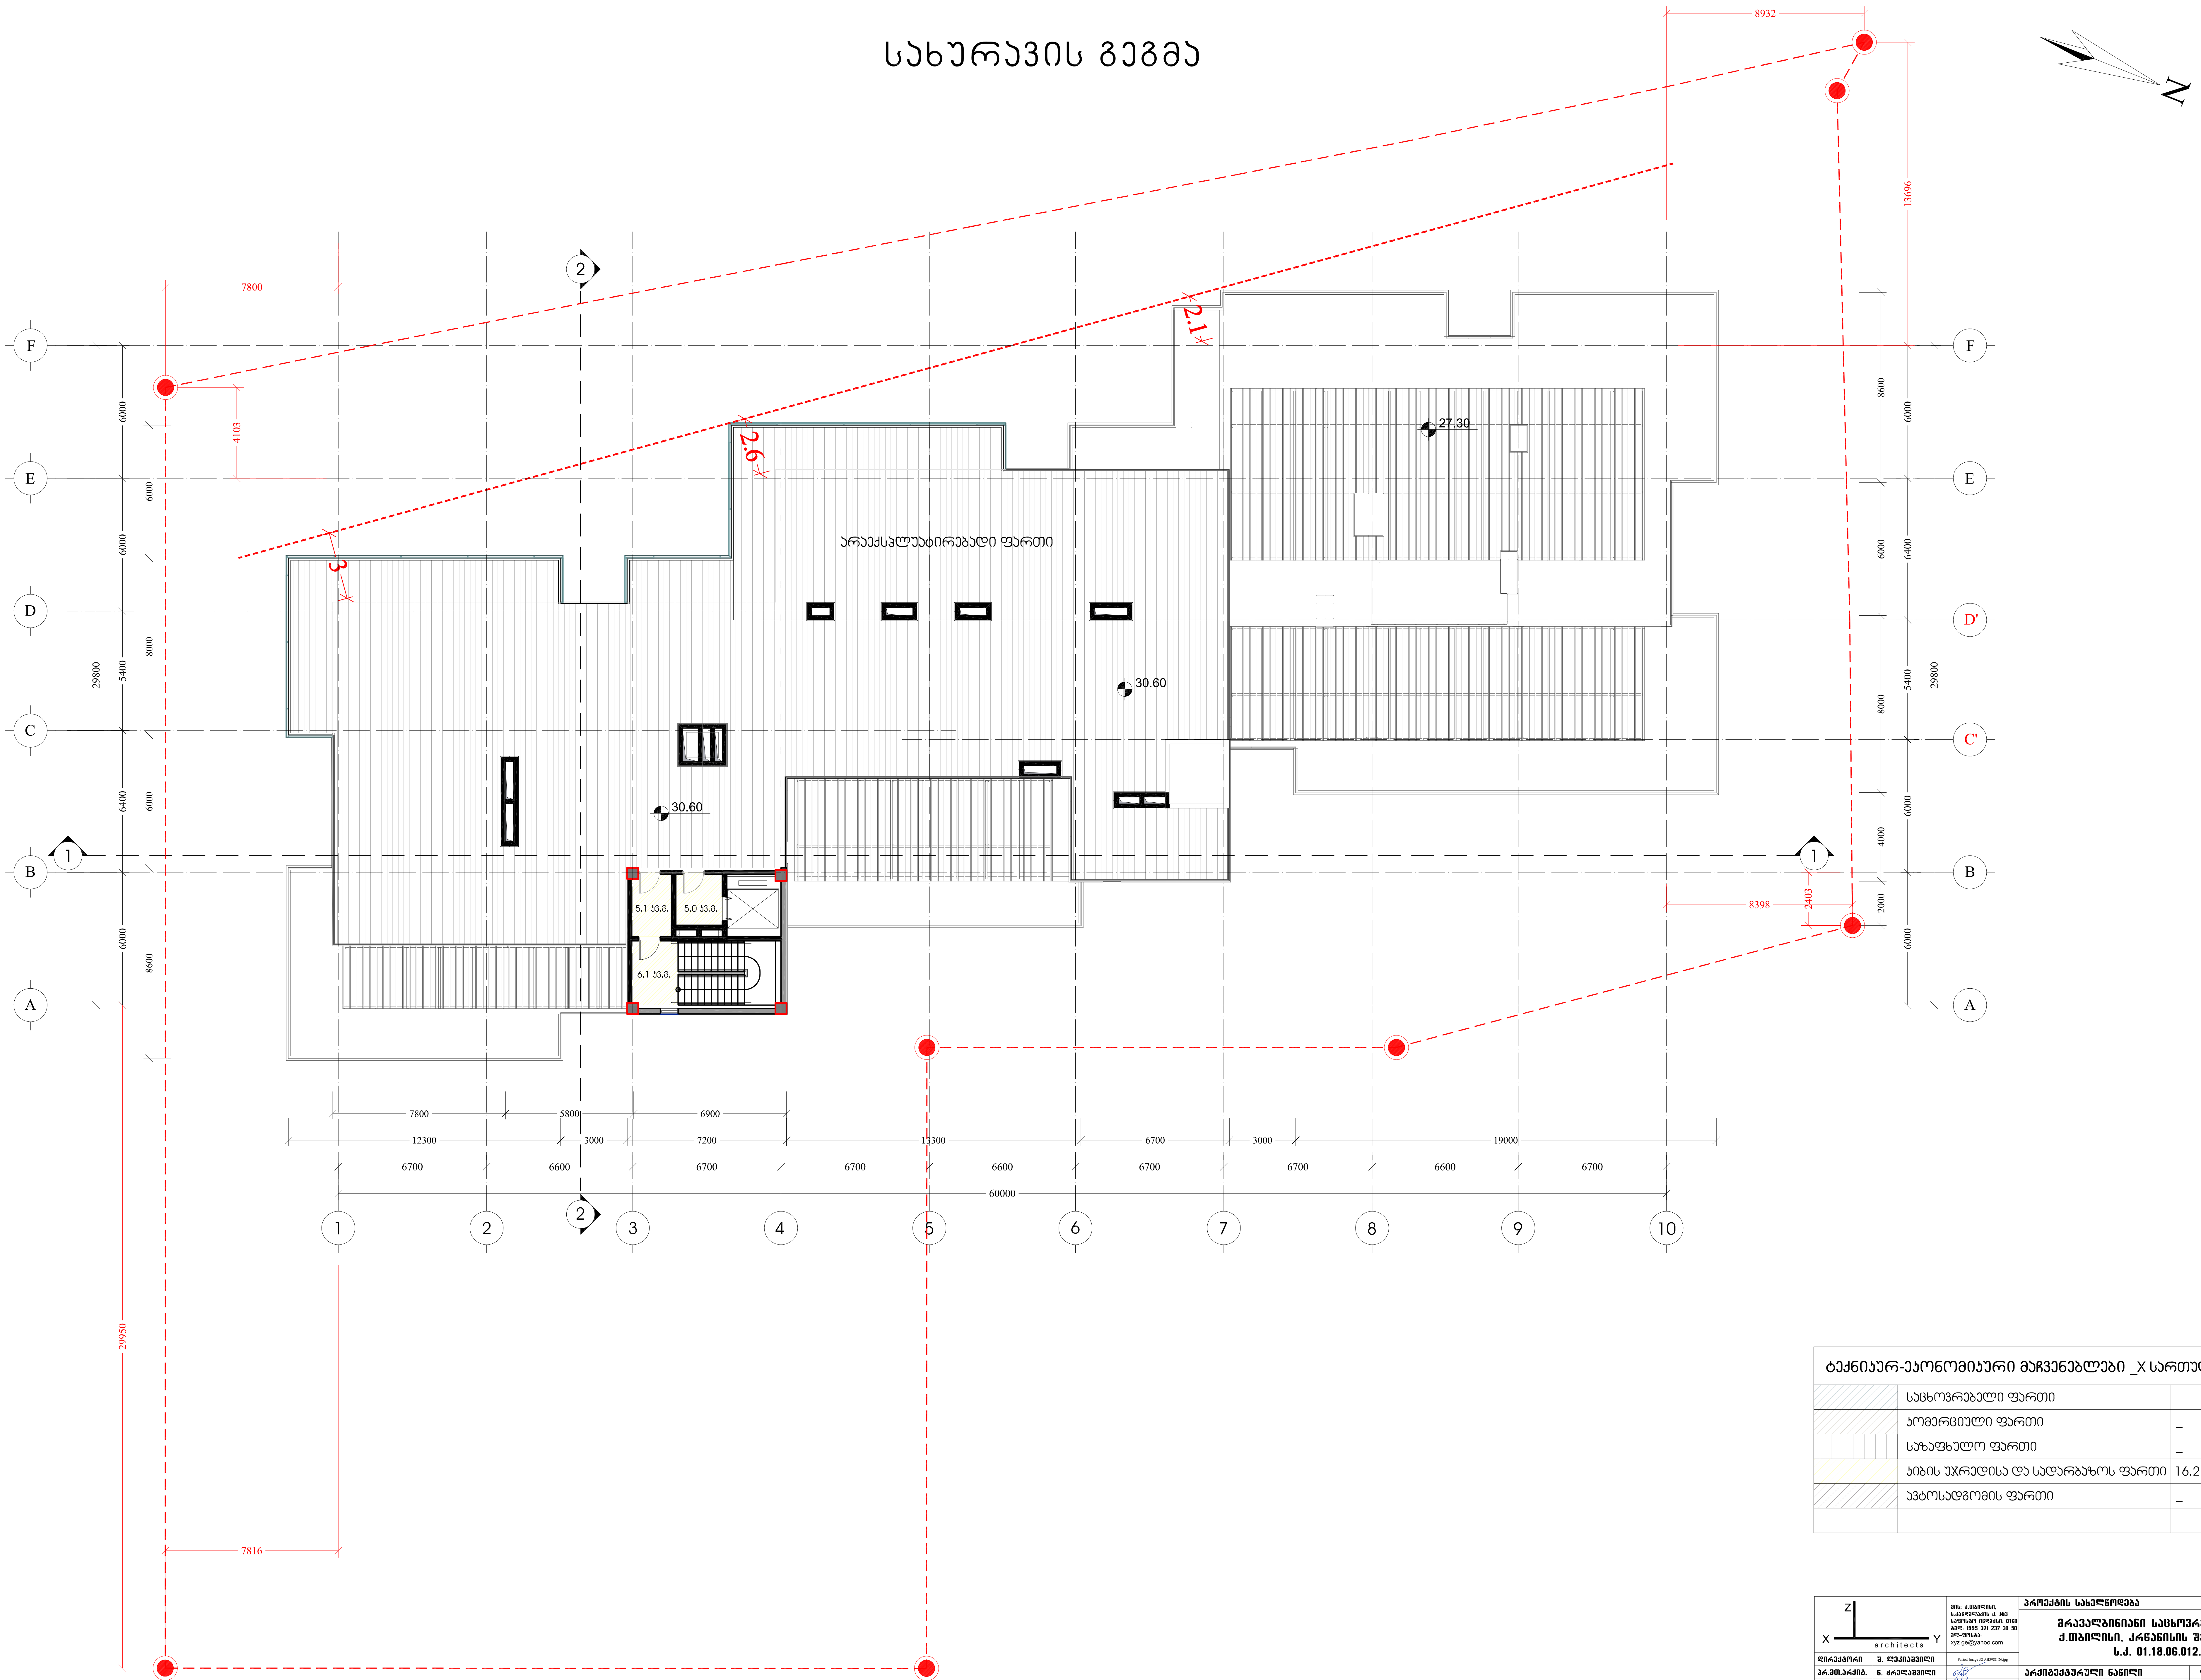

ტექნიკურ-ეკონომიკური მაჩვენებლები _X სართული		
	საცხოვრებელი ფართი	_
	კომერციული ფართი	_
	საზაფხულო ფართი	_
	კიბის უჯრედისა და სადარბაზოს ფართი	16.2 კვ.მ.
	ავტოსადგომის ფართი	_

X Y Z architects		მის: ქ.თბილისი, ს.კანდელაკის ქ. №3 საფოსტო ინდექსი: 0160 ტელ: (995 32) 237 30 50 ელ-ფოსტა: xyz.ge@yahoo.com	პროექტის სახელწოდება: მრავალბინიანი საცხოვრებელი სახლი ქ.თბილისი, კრწანისის შესახვევი N17; ს.კ. 01.18.06.012.146
დირექტორი	შ. ლეკიაშვილი	Pasted Image #2 AB398CD6.jpg	
პრ.მთ.არქიტ.	ნ. ჭრელაშვილი		არქიტექტურული ნაწილი
არქიტექტორი	შ. ლეკიაშვილი	Pasted Image #2 AB398CD6.jpg	ტერასის სართულის გეგმა
არქიტექტორი	გ. წანაწყენიშვილი		
არქიტექტორი	ი. კახიანი		
პრ.მთ.კონსტრ.	ე. წოწერია	Pasted Image #4 F71162B6.jpg	სტადია

ფ-ბი	ფურც.	მასშტაბი
		1:200

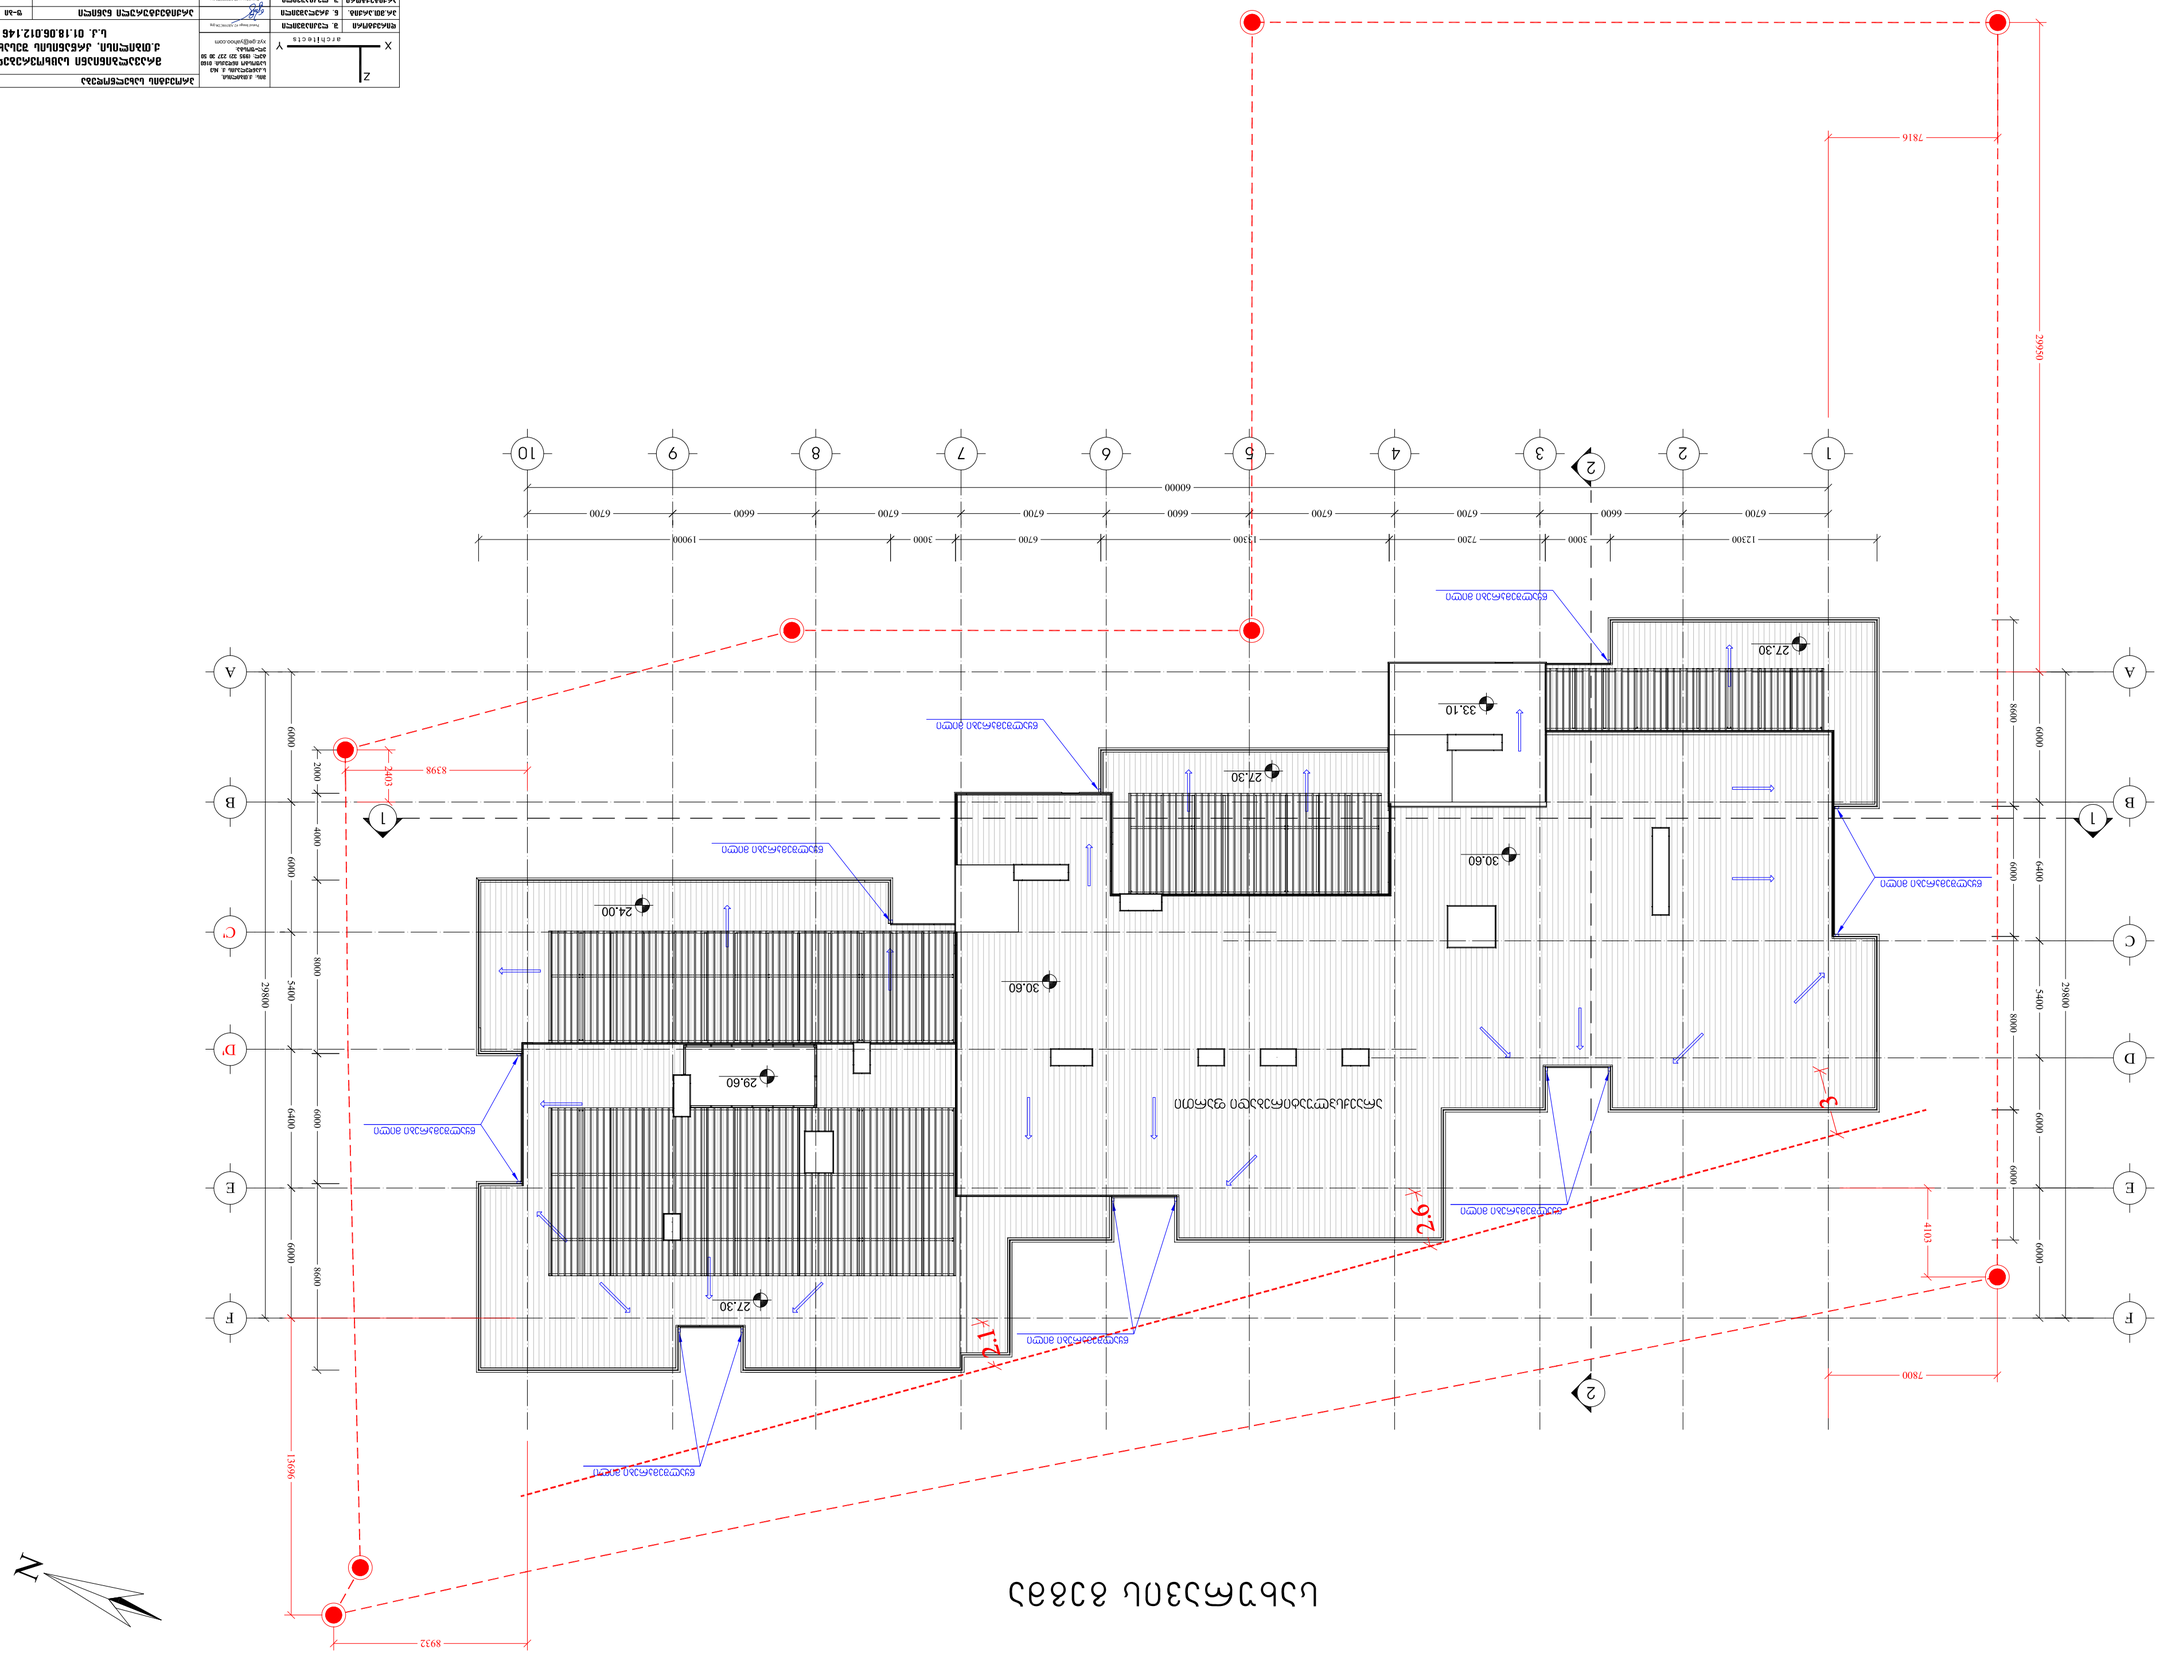

ნაგებობის სიტუაციური გეგმა

არქიტექტორი	შპს „მასტერპლანი“ ს.ნ. ლაშა ლომსაძე ტელ: (995 32) 237 30 30		
	X Y Z		
ხელმძღვანელი	ნ. ჯაფარიძე		
პროექტის ხელმძღვანელი	ნ. ჯაფარიძე		
არქიტექტორი	ნ. ჯაფარიძე		
