საქართველო
ქ. თბილისის მერია
სსიპ თბილისის არქიტექტურის სამსახური

სამსახურის უფროსი /ა. ბოჯოიძე/

ქ.თბილისი, ისანი-სამგორის რაიონი, ბაღდადის ქ.
შპს "ბანი ლუქსი"-ს და სახელმწიფოს საკუთრებაში დარეგისტრირებული 1765 კვ.მ.
არასასოფლო-სამეურნეო მიწის ნაკვეთის

გეგმა

საფუძველი: ქ. თბილისის მერიის სსიპ ქონების მართვის სააგენტოს წერილი №
ქ.თბილისის მთავრობის №20-32-704. 10.11.2008 წლის დადგენილება.

სიტუაციური სქემა	მასშტაბი: 1:2000



ქალაქმშენებლობითი პირობების პარამეტრები		
განყოფილების უფროსი		ნ. გვენცაძე
მთავარი სპეციალისტი		
საინვესტიციო განყოფილება		
განყოფილების უფროსი		
მთავარი სპეციალისტი		
მიწის ნაკვეთის ფუნქცია და ქალაქმშენებლობითი პირობების პარამეტრები		

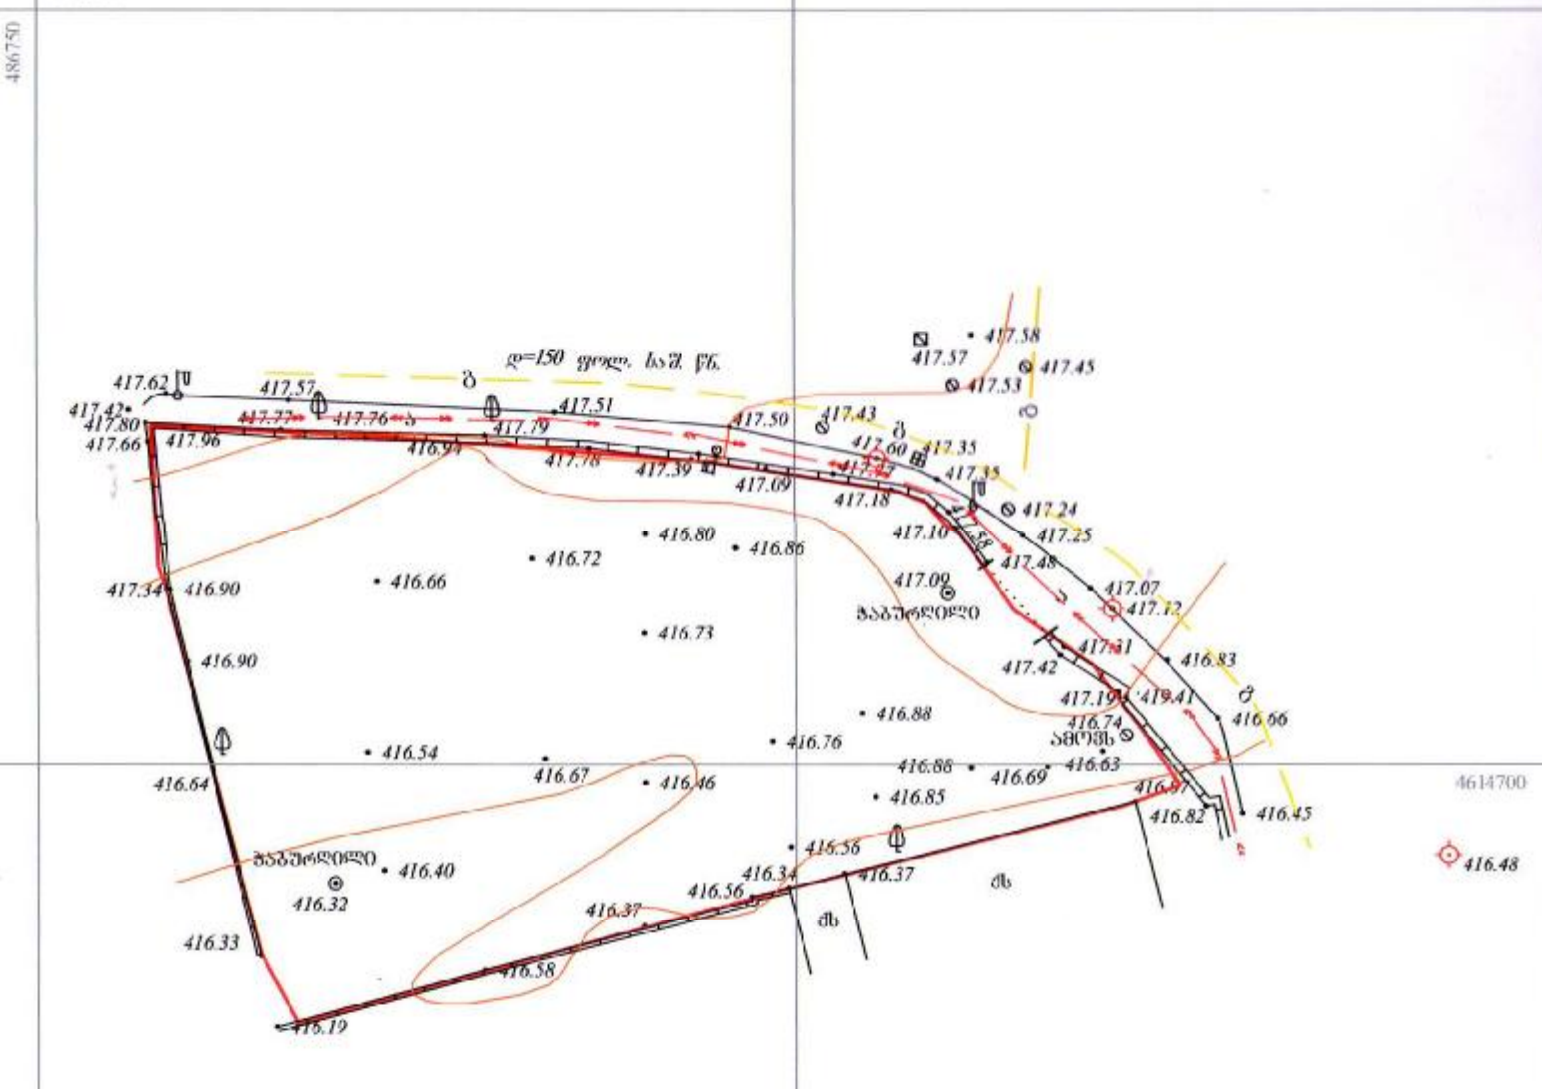
4614750
4614700
486750
486850
ს=150 წყლ. სად. წნ.
417.62
417.57
417.42
417.80
417.66
417.96
417.77
417.76
417.79
417.51
417.78
417.39
417.69
417.50
417.43
417.60
417.35
417.18
417.10
417.58
417.57
417.45
417.53
417.24
417.25
417.48
417.07
417.12
417.31
417.42
416.83
417.19
419.41
416.66
416.74
416.88
416.76
416.63
416.69
416.82
416.45
416.48
416.80
416.86
416.72
416.66
416.73
417.34
416.90
416.90
416.54
416.67
416.46
416.64
416.40
416.32
416.33
416.37
416.58
416.19
416.56
416.34
416.37
416.56
ბ
ბ
ბ

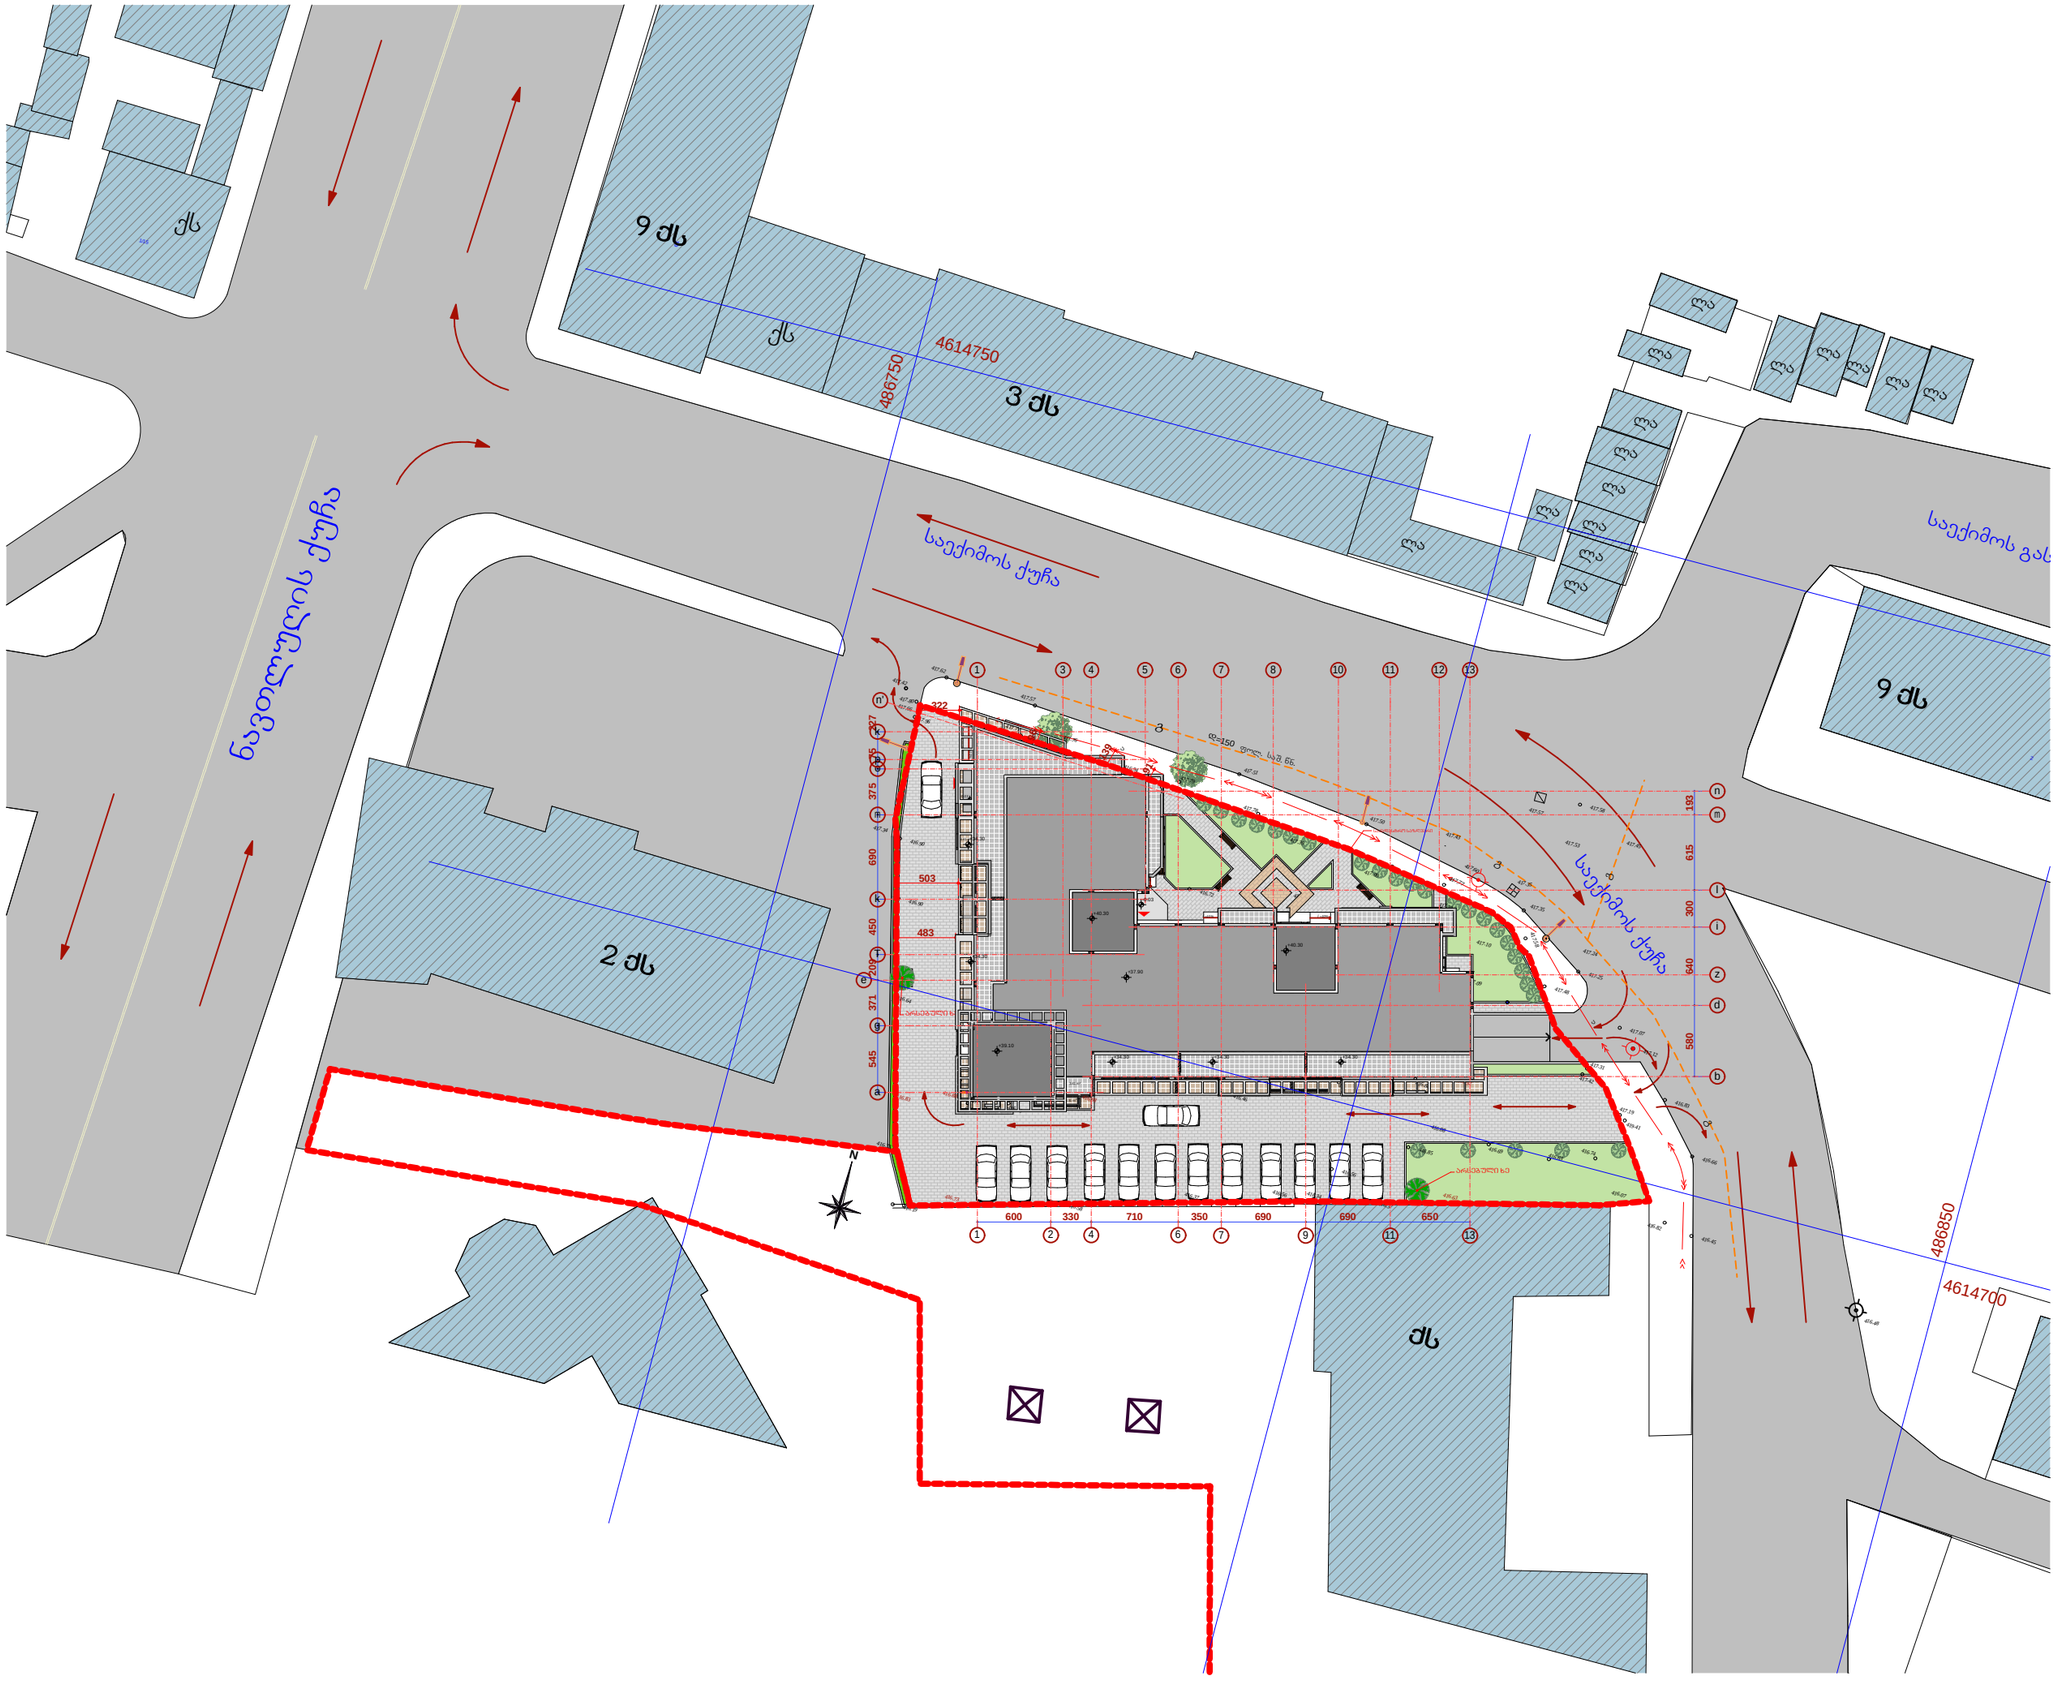

formati	dakveTa #	
A 3		A

eqsplikacia

pirobiTi aRniSvnebi

	wiTeli xazi
	arsebuli Senobebi
g	gazi
	el. qselebi
w	wyalgayvaniloba
k	kanalizacia
san	saniaRvre
qs	sacx. Senoba
qa	arasacx. Senoba
	sameTvalyureo Webi

SeniSvna:

1. naxazze saproeqto Senobis noli Seesabameba absolutur niSnuls 418.12
2. naxaazze zomebi mocemulia santimetrebSi.
3. naxazis yvela cvlileba mSeneblobis procesSi SeTanxmebuli unda iyos proeqtis avtorTan.

damkveTi	Sps"bani-2007", Sps"bani luqsi"		
proeqtis dasaxeleba	q.TbilisSi, baRdadis q. (nakveTi #023/035) mdebare mravalfunqciuri Senobis proeqti.		
Tanamdeboba	gvari	xelmowera	
direqtori	k. gilaSvili		
pr. avtori	d. iavriani		
konstruqtori	t. zakutaSvili		
daamuSava	d. iavriani		
Seamowma	d. maxaraSvili		

S.p.s. "bani-2007"

q. Tbilisi, navTluRis quCa #41

stadia	naxazis dasaxeleba		
muSa proeqti	გენგეგმა		
TariRi	furc. #	furc. raod.	masStabi
2013 w.			∂ 1:500