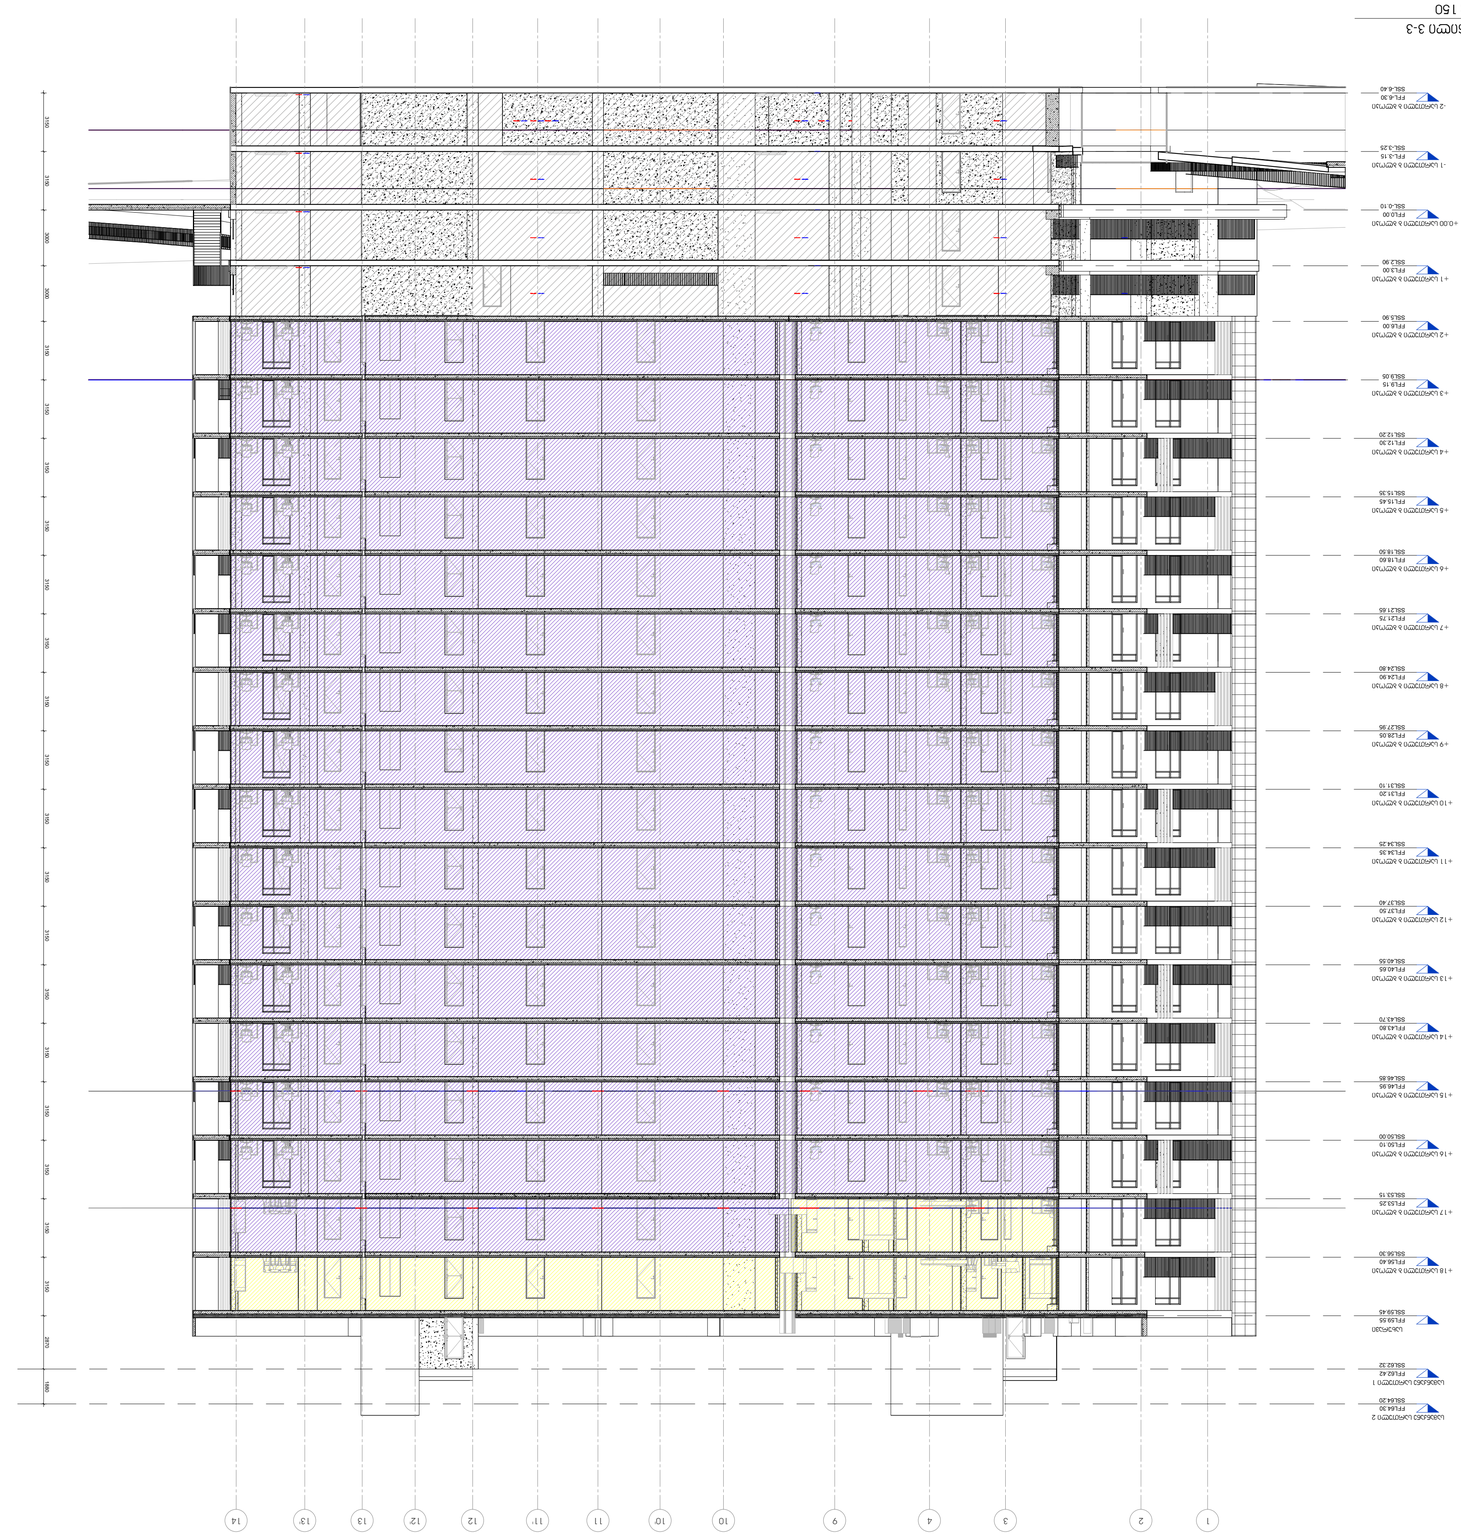
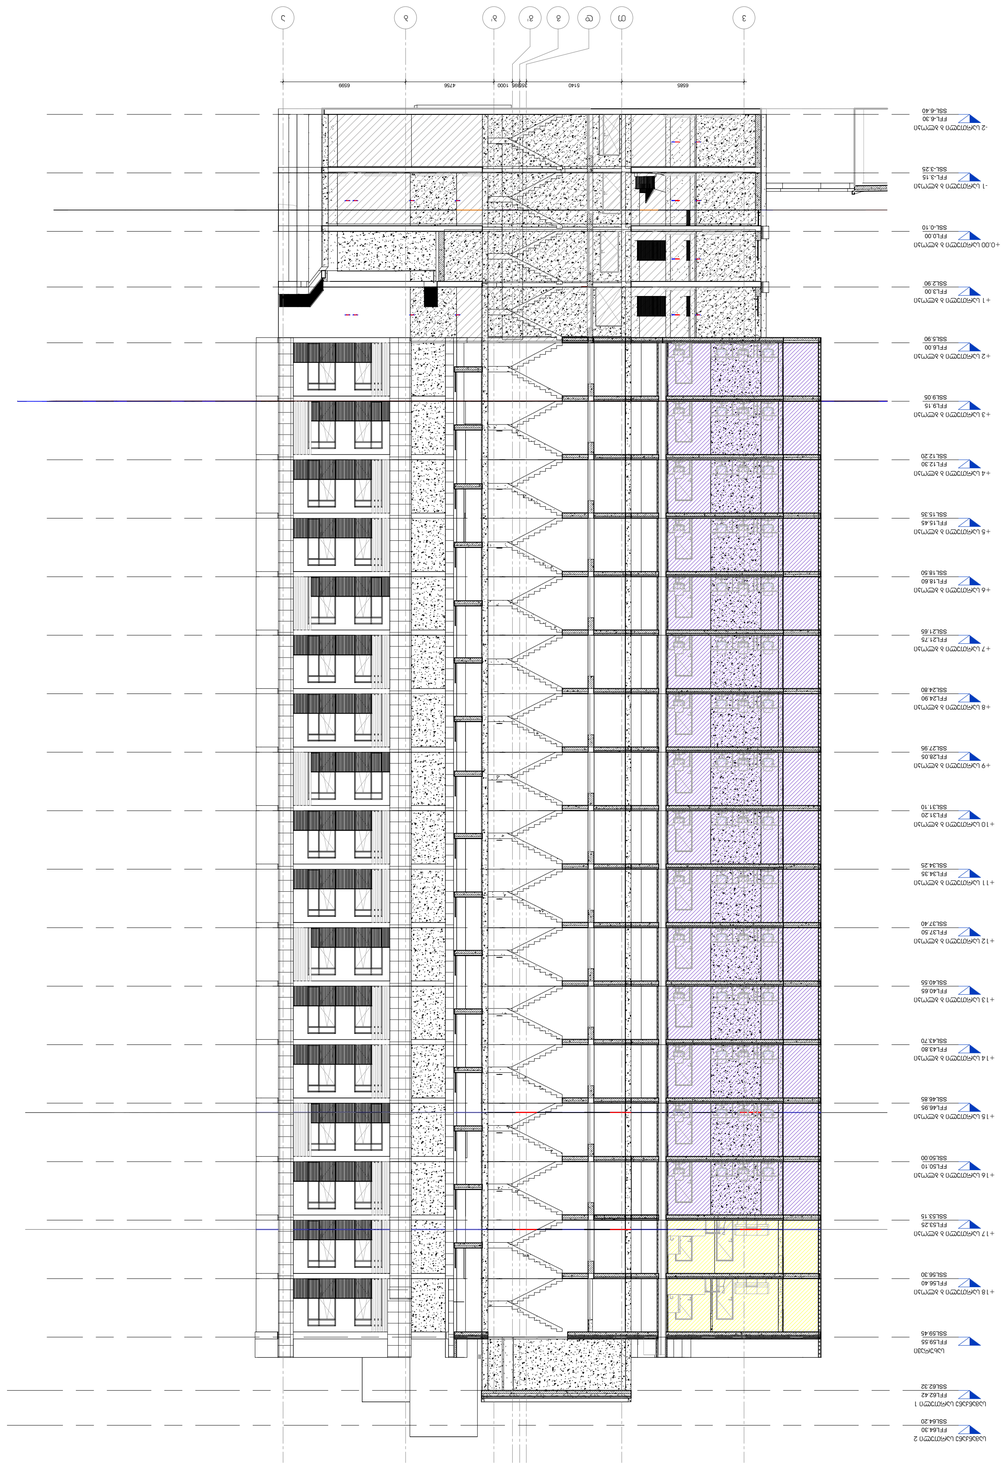

14
13
13
12
12
11
10
10
9
4
3
2
1

1 : 150







