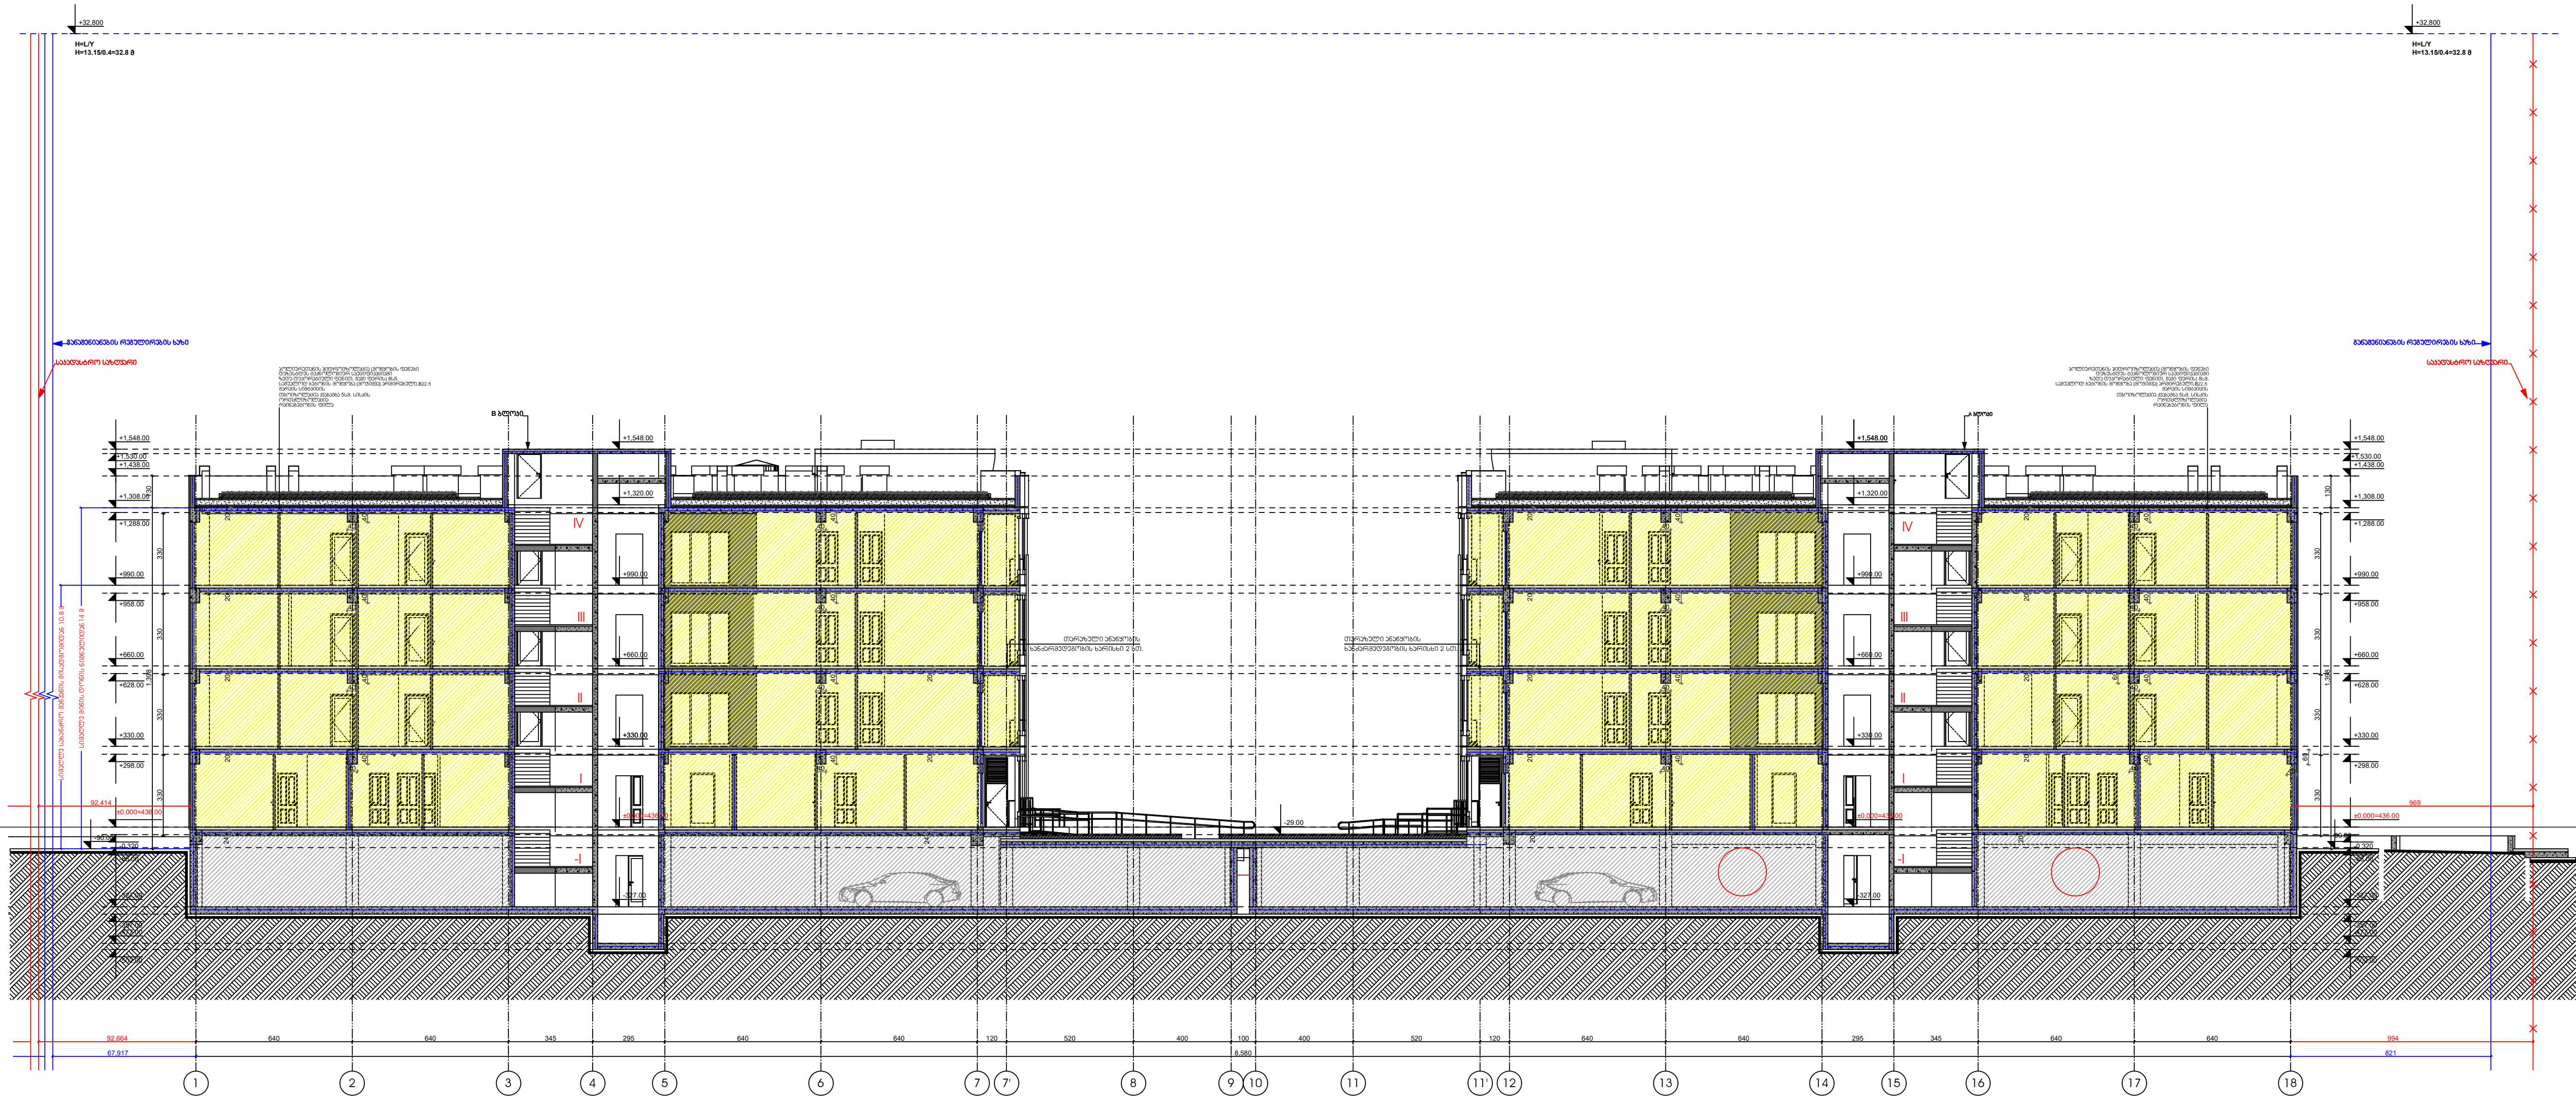


პირობითი ნიშნები:

საკადასტრო საზღვარი

სტრუქტურული ანაწყობი კედლის ხანძარმედეგობის ხარისხი 2სთ

0.00 არქიტექტურული ნიშნული

ჭრილის ხაზი

განაშენიანების რეგულირების ხაზი

ბეტონის კედელი

საცხოვრებელი ჯგუფი (სც)

სასაწყობე ჯგუფი (სწ)

შენიშვნები:

1. ნახაზზე ზომები მოცემულია მილიმეტრებში
2. ნახაზის ყველა ცვლილება მშენებლობისას შეთანხმებული უნდა იყოს ავტორთან

ექსპლიკაცია

ობიექტის მისამართი და საკადასტრო კოდი, A ბლოკი და B ბლოკი					თბილისი 2024 წ	
ქ. თბილისი, დიღმის სასწავლო-საცდელი მეურნეობა ს.კ. 01.72.14.008.293					სტადია	მარკა	ფურცელი
					პროექტი		
დაკვეთა № ---	ფორმატი A2	თანამდებობა	გვარი	ხელმოწერა	მასშტაბი	თარიღი აგვისტო,2024
დამკვეთი		დირექტორი	გ.შელია		საპროექტოს ლოგო	მისამართი
		პრ. ავტორი	გ.შელია			
შპს ,,რივერსაიდ დიღომი '' ს/ნ 405218107		დაამუშავა	დ.მაქაძე			



