

დეტალი - 1

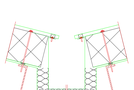

დეტალი - 2

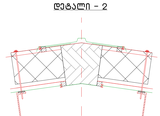

დეტალი - 3

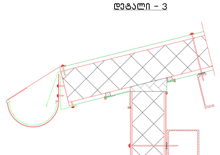

შენიშვნა: N2 შენობის სახურავის ნაშუქრები და მათ ქვეშ და უკან მდებარე კარე კედლები 1 სთ ცეცხლმედეგობის ხარისხისაა და სახურავის გამომყვანილი ელემენტების ხილვობის მანძილზე არ არის ღიობები.

A·GROUP შ.პ.ს "არქიტექტორების ჯგუფი" L.T.D "ARCHITECTURAL GROUP"	პროექტის დასახელება	ნაკვეთის საკადასტრო კოდი:

აღნიშვნები


მასშტაბი	შესრულდა	თებერვალი 2024 წ.
1:100	A-0	შეამოწმა / ხელმძღვ.

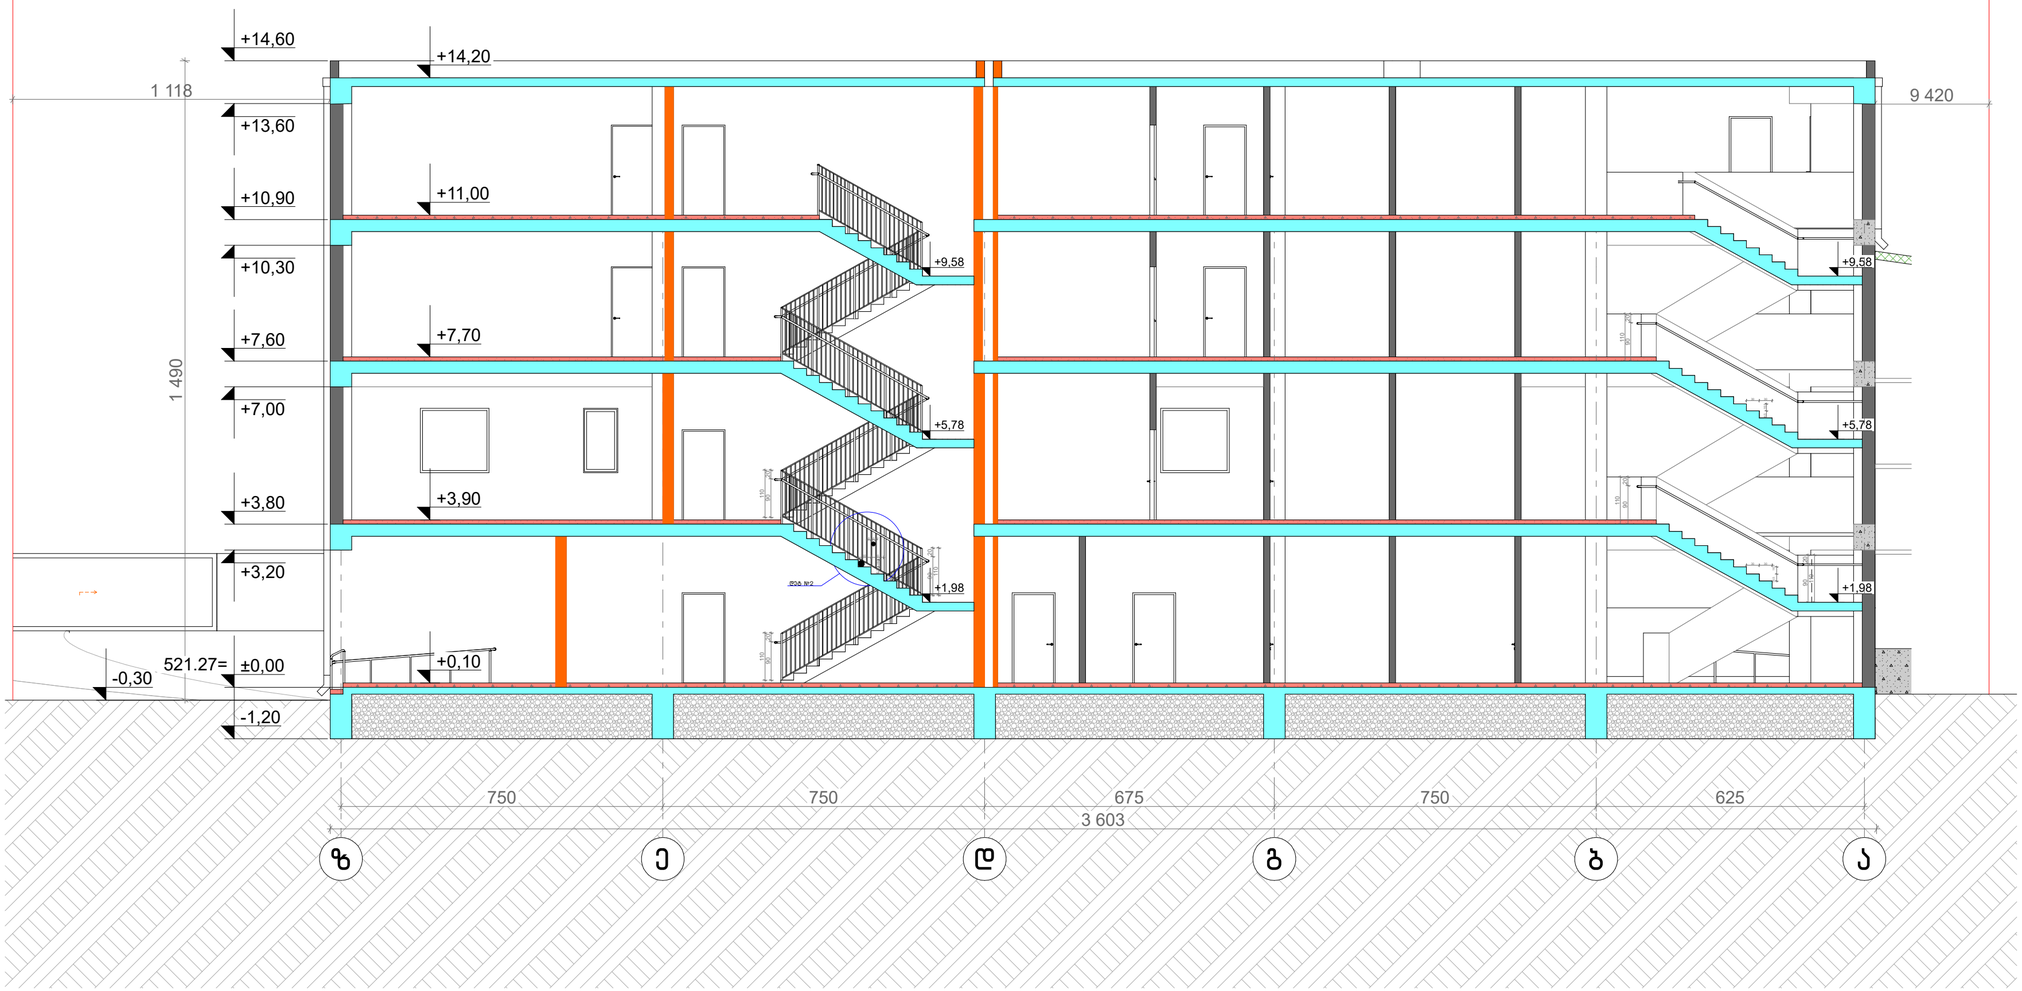

A·GROUP
შ.პ.ს "არქიტექტურული ჯგუფი"
L.T.D "ARCHITECTURAL GROUP"

პროექტის სახელწოდება

სასაწყობე შენობა

ქ.თბილისის გივი ამილახვრის ქ. N10
ს.კ. 01.19.18.003.144

პირობითი ნიშნები

ნაკვეთის საზღვარი

+3.60 არქიტექტურული ნიშნული

+3,00 არქიტექტურული ნიშნული

შენიშვნა

1. ნახაზის ყველა ცვლილება შეთანხმებისას შეთანხმებული უნდა იქნეს პროექტის ავტორთან

თანამდებობა	გვარი	ხელმოწერა
დირექტორი	ქ. ოქვლიორაძე	
არქიტექტორი	ბ. მაღალაშვილი	
არქიტექტორი	ბ. რევიაშვილი	

ნახაზის დასახელება

ჭრილი 3-3

მასშტაბი	ფორმატი	თბილისი 2024 წ.	
1:100	A-2	შეკვეთა	შეკვეთი