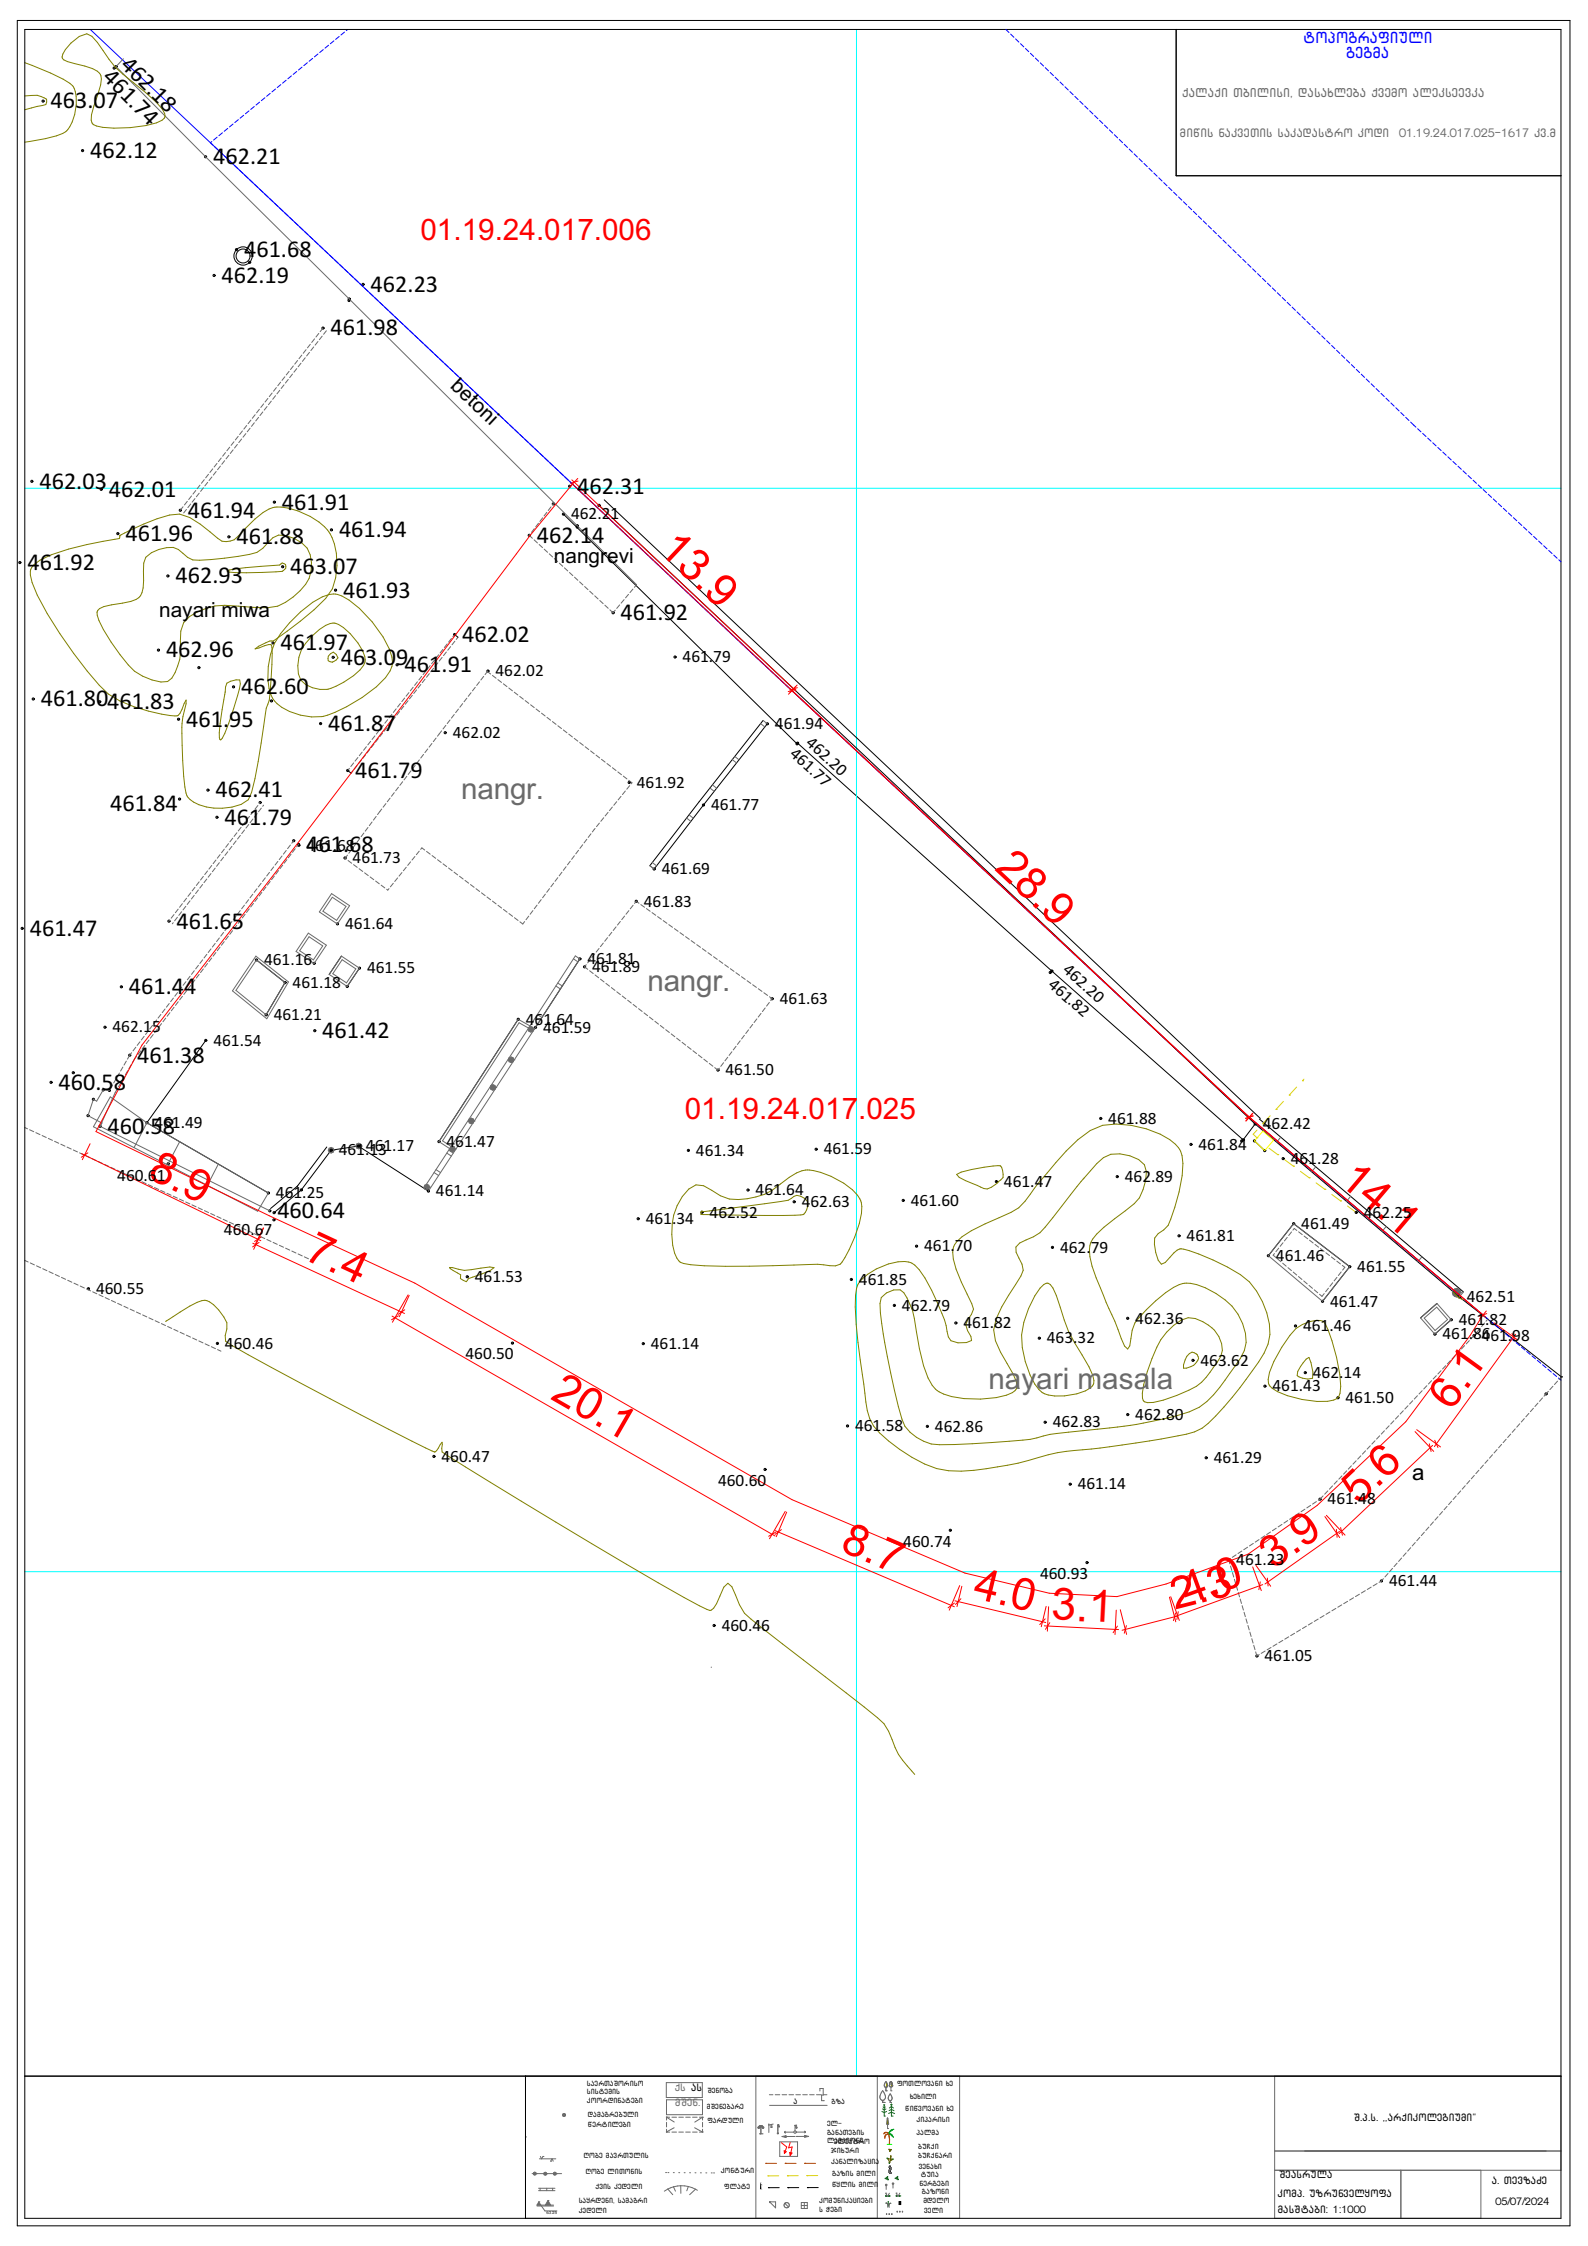

ტოპოგრაფიული გეგმა
ქალაქი თბილისი, დასახლება ქვემო ალეკსეევკა
მიწის ნაკვეთის საკადასტრო კოდი 01.19.24.017.025-1617 კვ.მ
01.19.24.017.006
01.19.24.017.025
betoni
nangrevi
nangr.
nangr.
nayari miwa
nayari masala
462.18
461.74
463.07
462.12
462.21
461.68
462.19
462.23
461.98
462.03
462.01
461.94
461.91
461.96
461.88
461.94
461.92
462.93
463.07
461.93
462.96
461.97
463.09
461.91
462.02
461.80
461.83
462.60
461.95
461.87
462.02
461.79
461.84
462.41
461.79
461.68
461.73
461.47
461.65
461.64
461.16
461.18
461.55
461.44
461.21
461.42
462.13
461.54
461.38
460.58
460.58
461.49
461.17
461.15
461.47
460.61
461.25
460.64
460.67
461.14
461.53
460.55
460.46
460.50
461.14
460.47
460.60
460.46
462.31
462.31
462.14
461.92
461.79
462.02
461.92
461.94
462.20
461.77
461.77
461.69
461.83
461.81
461.89
461.63
461.50
461.64
461.59
461.34
461.59
461.64
462.63
462.52
461.34
461.88
461.84
462.42
461.28
461.47
462.89
461.60
461.70
462.79
461.81
461.85
462.79
461.82
462.36
463.32
463.62
461.58
462.86
462.83
462.80
461.29
461.14
460.74
460.93
461.23
461.44
461.05
461.49
461.46
461.55
461.47
461.46
462.14
461.43
461.50
462.51
461.82
461.88
461.98
462.25
462.20
461.82
13.9
28.9
8.9
7.4
20.1
8.7
4.0
3.1
2.3
3.9
5.6
6.1
14.1
a
შპს "არქიკოლეგიუმი"
შემსრულა
კომპ. უზრუნველყოფა
მასშტაბი: 1:1000
ა. თევზაძე
05/07/2024

ტოპოგრაფიული გეგმა

ქალაქი თბილისი, დასახლება ქვემო ალელესელა

მიწის ნაკვეთის საკადასტრო კოდი 01.19.24.017.025-1617 ქ.მ

01.19.24.017.006

01.19.24.017.025

beton

nangrevi

nangr.

nangr.

nayari miwa

nayari masala

13.9 28.9 8.9 7.4 20.1 8.7 4.0 3.1 2.3 3.9 5.6 6.1 14.1

საქართველო შ.პ.ს. "არქიკოლეგიუმი"

GEORGIA "ARCHICOLLEGIUM" LTD

405004043

შემსრულა	ა. ოქვზაძე
პროგ. უზრუნველყოფა	
მასშტაბი: 1:1000	05/07/2024

შ.პ.ს. „არქიკოლეგიუმი"