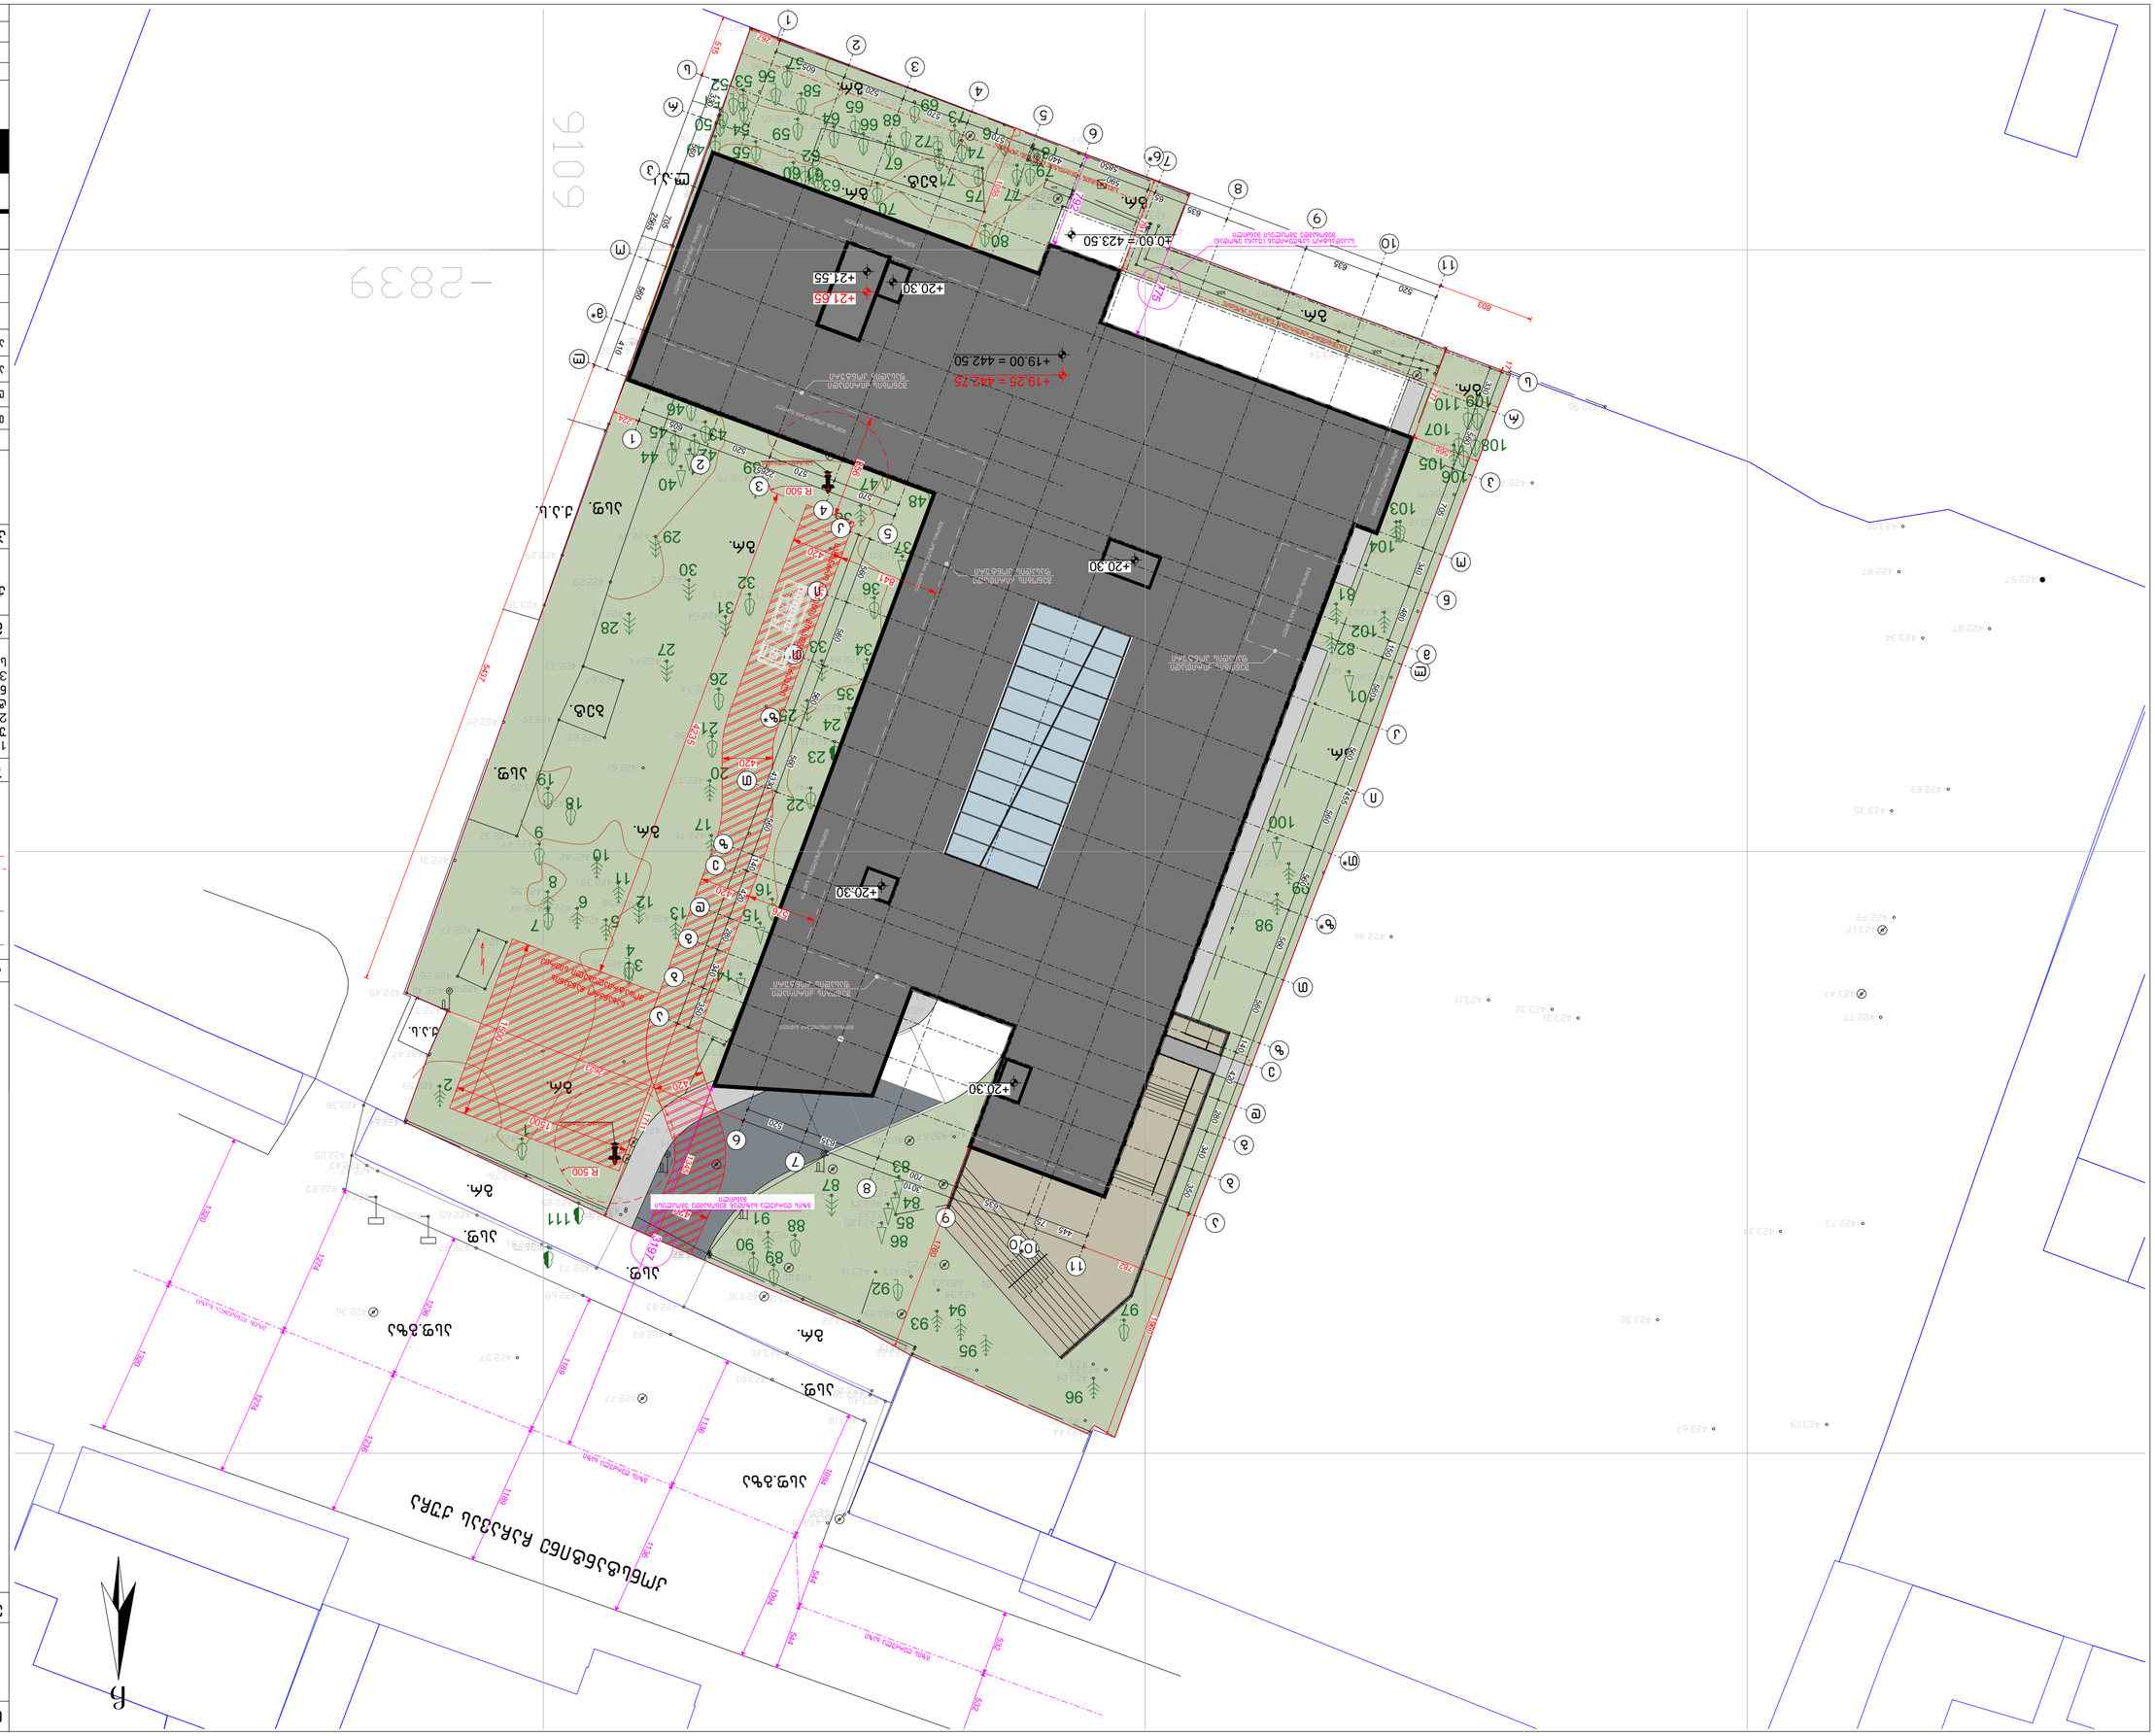
-2839
9109
+0.00 = 423.50
+19.00 = 442.50
+20.30
+21.55
+21.55
+20.30
+20.30
+20.30
+20.30
8м.
6м.
6м.
6

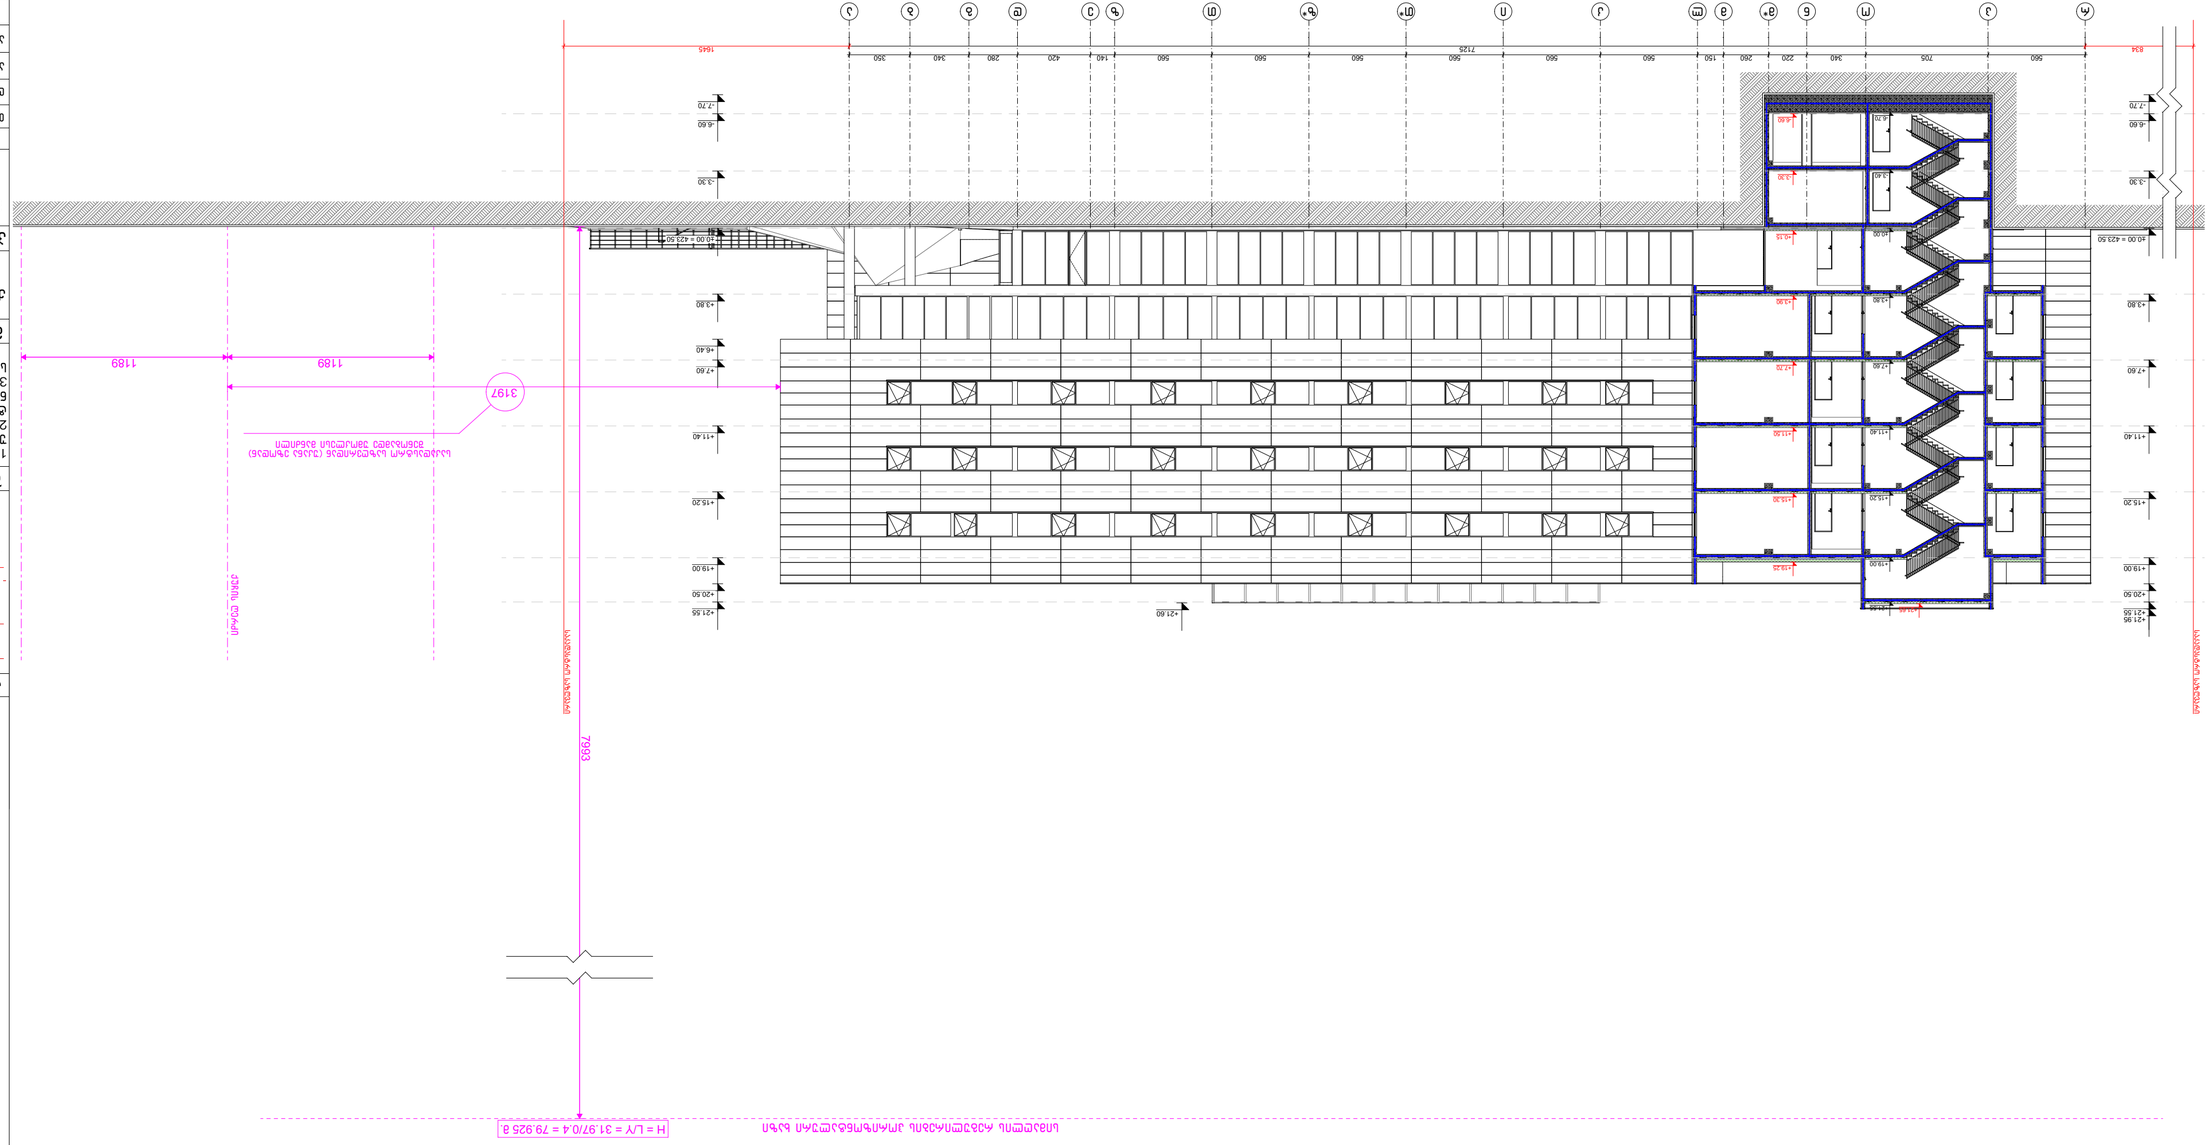
+21.55
+20.50
+19.00
+15.20
+11.40
+7.60
+3.80
-3.30
-6.60
-7.70
560
705
340
220
260
150
560
560
560

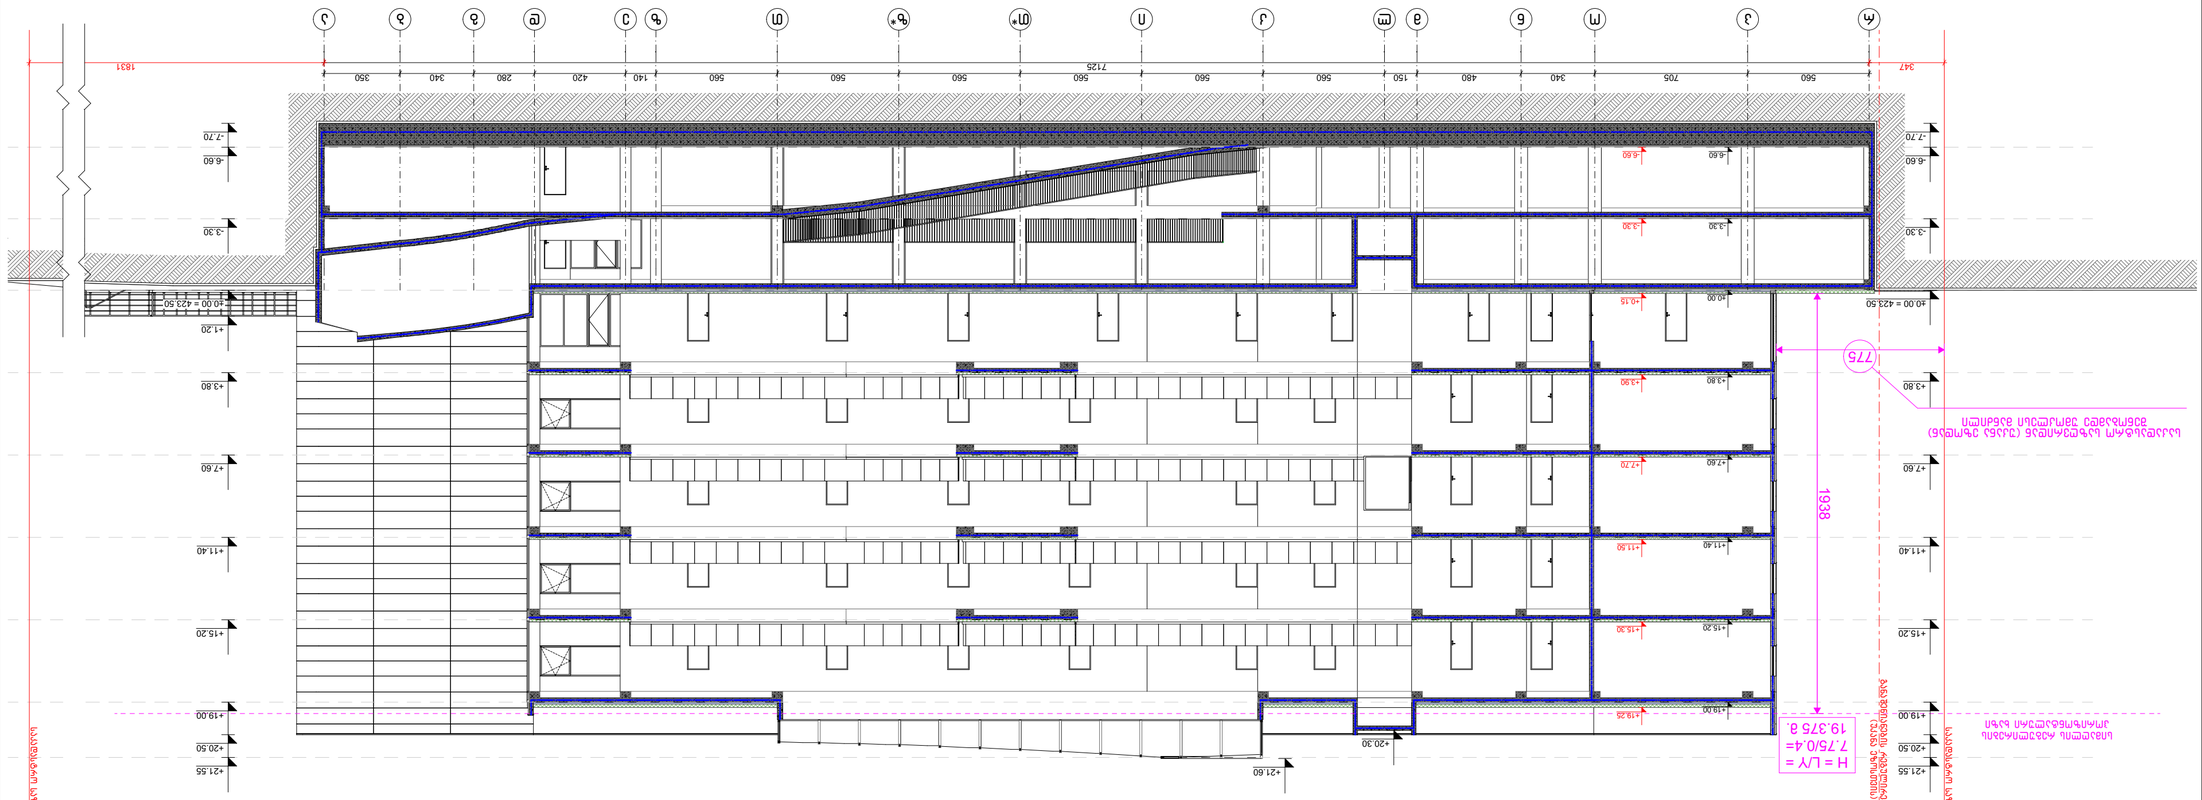
















