


ნაპირსამაგრი კედლის ფასადის ხედი 1-11
ნაპირსამაგრი კედლის ფასადის ხედი 1-11
1:150


ნაპირსამაგრი კედლის ფასადის ხედი 1-11
1:150
ნაპირსამაგრი კედლის ფასადის ხედი 11-1
1:150
1 2 3 4 5 6 7* 8 9 10* 11
2,324 6,050 5,200 5,700 7,000 6,350 4,450 750 650 4,550 1,350 4,400 5,700 5,200 6,050 2,492
58,500
8,021 4,450 750 6,350 7,000 6,350 650 4,550 1,350 4,400 5,700 5,200 6,050 2,492
+5.80
+4.90
+3.70
+3.50
+1.00
±0.00=423.50
+0.15
+2.15
+3.30
ნაპირსამაგრი კედლის ფასადის ხედი
ნაპირსამაგრი კედლის ფასადის ხედი
ნაპირსამაგრი კედლის ფასადის ხედი

არსებული ფასადი ა-ს ღერძებში მაშტაბი: 1:200

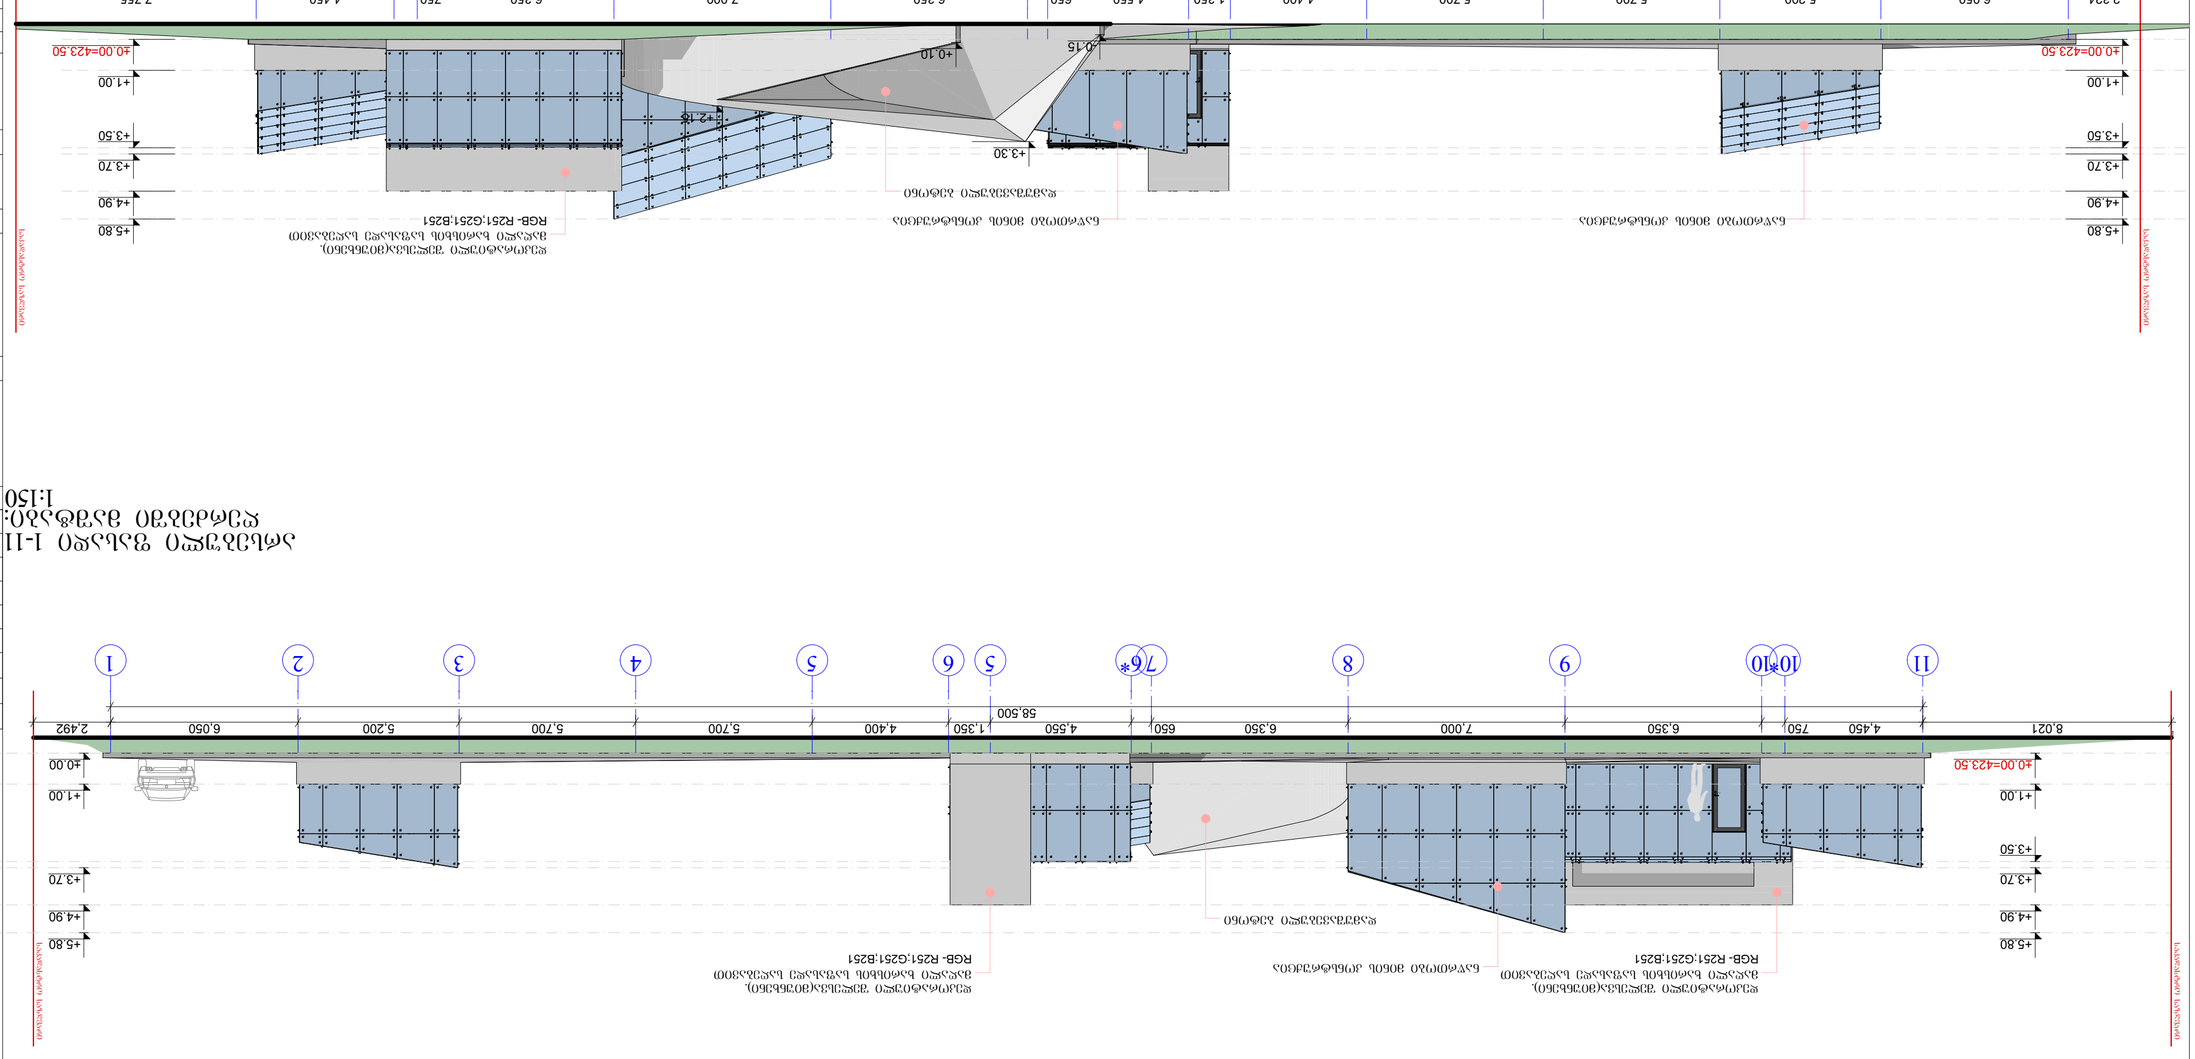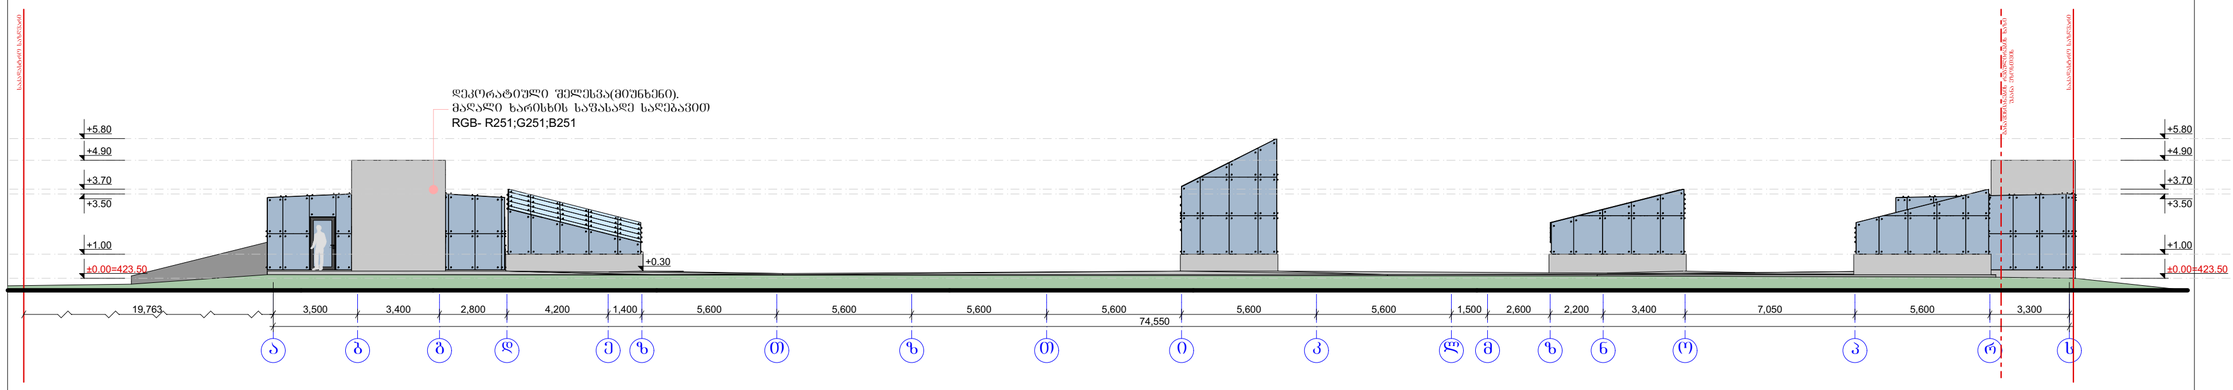

არსებული ფასადი ს-ა ღერძებში მაშტაბი: 1:200

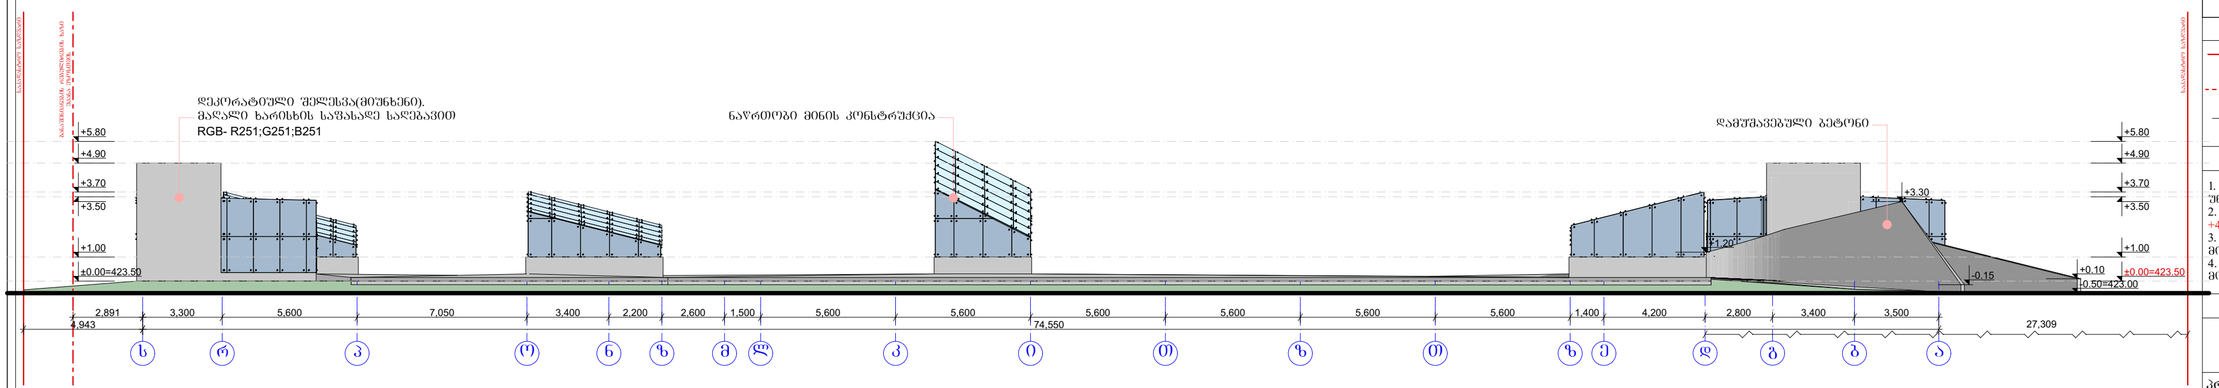

ნახაზის დასახელება:

არსებული ფასადები ა-ს და ს-ა ღერძებში

ექსპლიკაცია:

თარიღი 25/07/2019წ.

კორექტირება

№	კორექტირება	თარიღი
1		
2		
3		
4		
5		
6		

პირობითი ნიშნები:

ნაკვეთის საზღვარი

ჭრილის ხაზი

არქიტექტურული ნიშნული

შენიშვნები

1. ნახაზში შეტანილი ცვლა ცვლილება უნდა შეთანხმდეს პროექტის ავტორთან.
2. შენობის საპროექტო ნული (+0.00) ტოლია +423.50 აბსოლიტური ნიშნულის
3. პროექტში ცვლა ზომა მოცემულია მილიმეტრებში.
4. პროექტი გაკეთებულია ნაკვეთის მიერ მოტანილი ტოპოგეგმის დაშვებულზე.

მისამართი

ქ.თბილისი, კ.ჭანჭავას №5
ს.კ.კოდი: 01.13.02.007.024

პროექტის სახელწოდება

მიწისქვეშა ავტოსადგომის არქიტექტურული პროექტი


სტადია	პროექტი	არ
თანამებრაგა	გვარი	ხელმოწერა
დირექტორი	ბ. ბენდელიანი	
არქიტექტორი	ი. გოგოხია	
არქიტექტორი	დ. კოშახიძე	
შესრულა	დ. კოშახიძე	
საპროექტო ლოგო		მისამართი


BIJI ARCHITECTURE

ქ. თბილისი ზავიშვილის №1

TEL:
595 55-35-74
599 75-28-88

ნაკვეთი №		
სტადია	პროექტი	მასშტაბი
შეორმატი	ფურცლები	1:100
A-3	A-302	25.07.2019 წ.

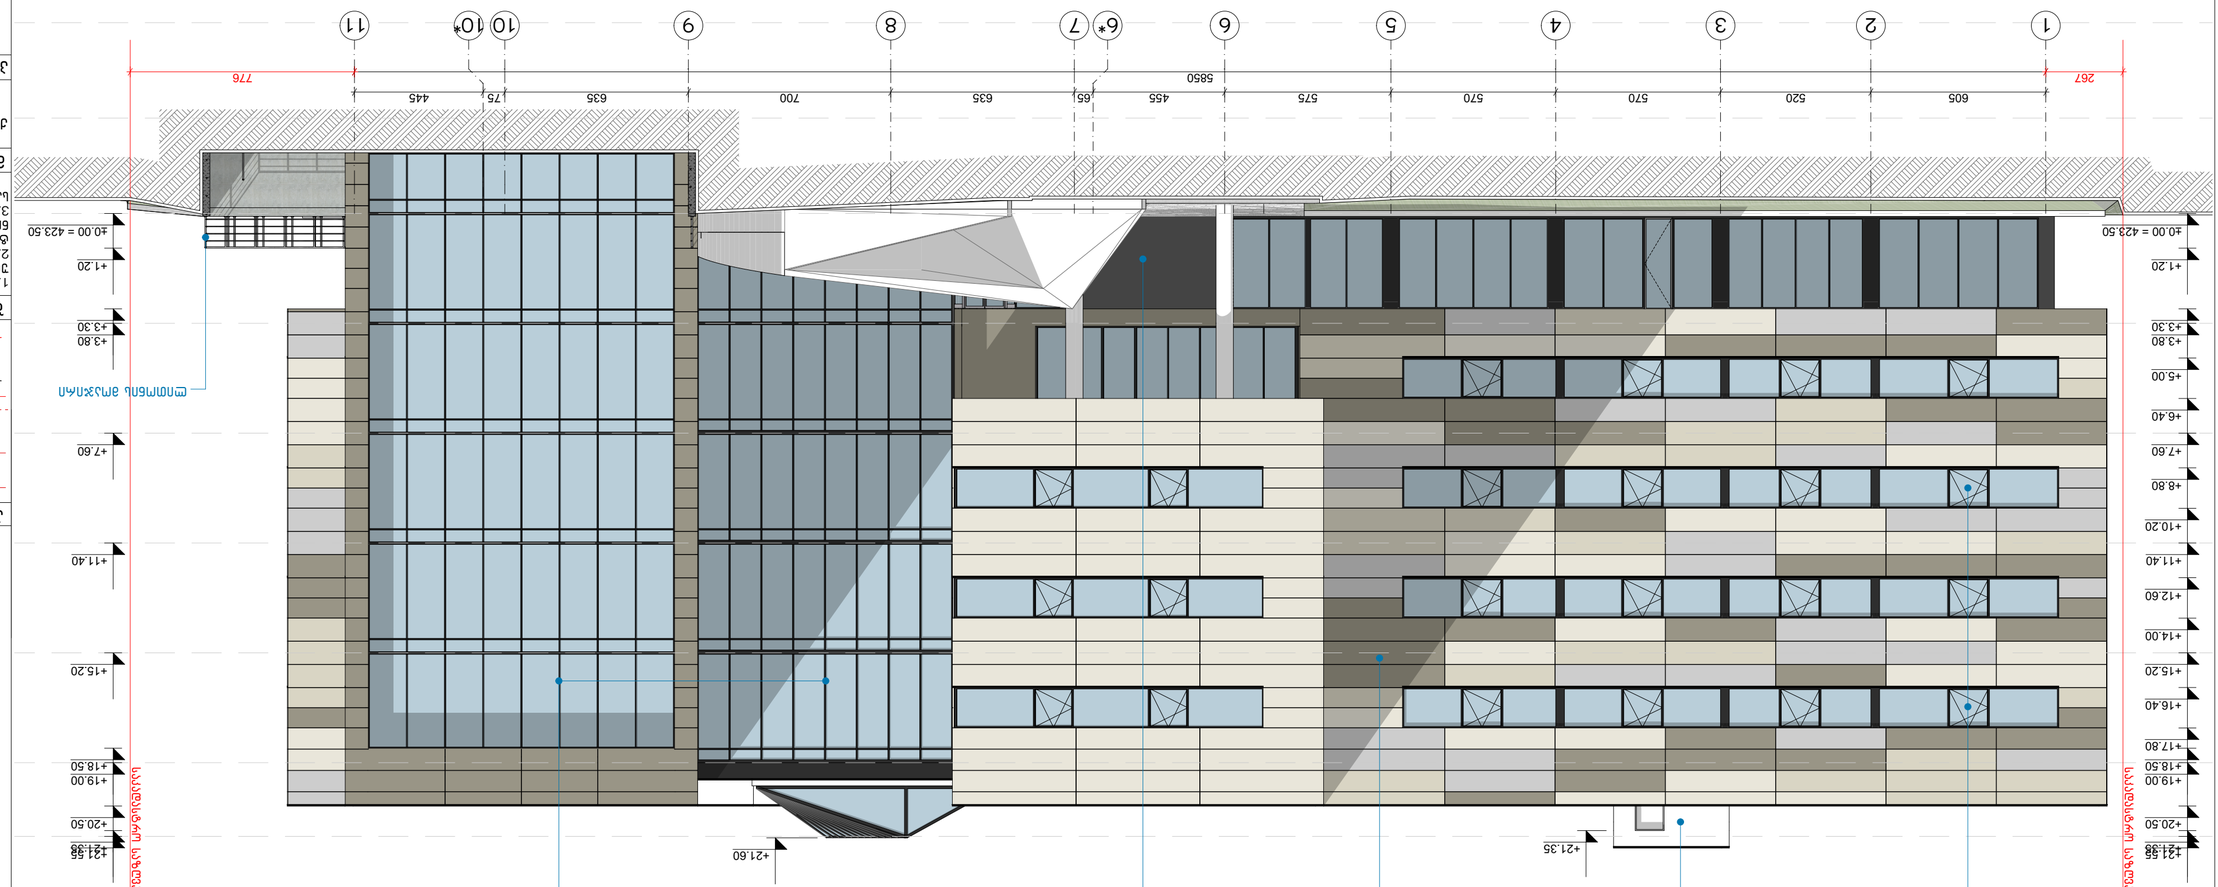
1
2
3
4
5
6*
7
10*
10
6
9
8
11
267
605
520
570
570
575
455
65
635
700
635
75
445
776
5850
+0.00 = 423.50
+1.20
+3.30
+3.80
+5.00
+6.40
+7.60
+8.80
+10.20
+11.40
+12.60
+14.00
+15.20
+16.40
+17.80
+18.50
+19.00
+20.50
+21.55
+21.35
+21.60
+11.40
+15.20
+18.50
+19.00
+20.50
+21.55
+7.60
+3.80
+3.30
+1.20
+0.00 = 423.50

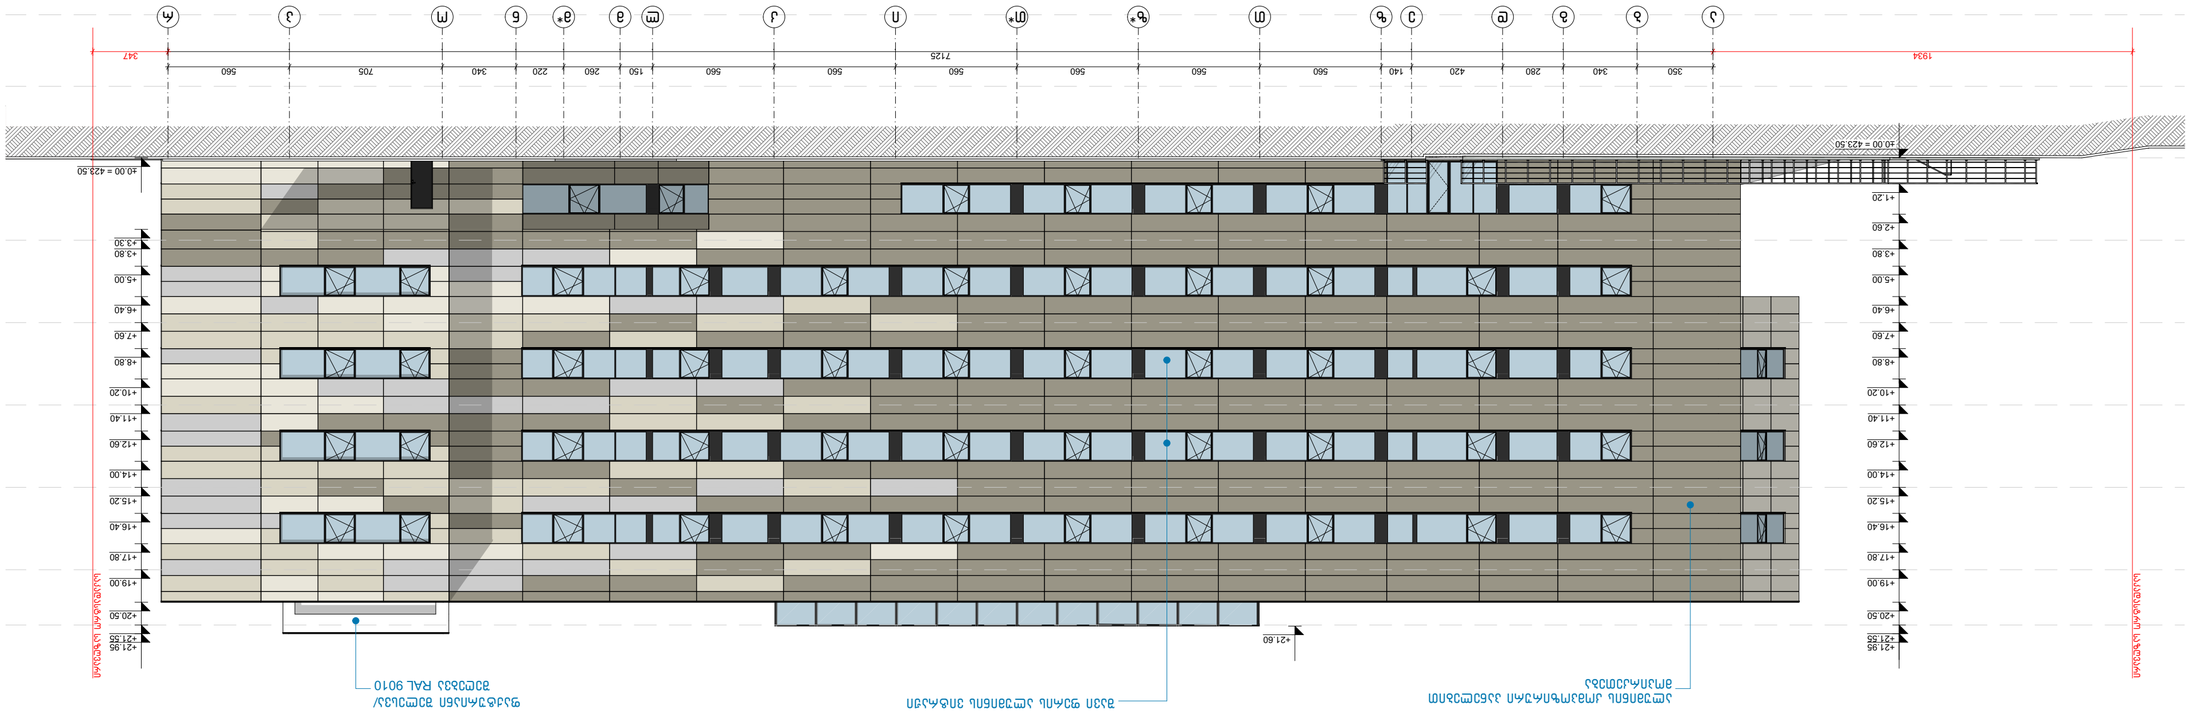

















































































