
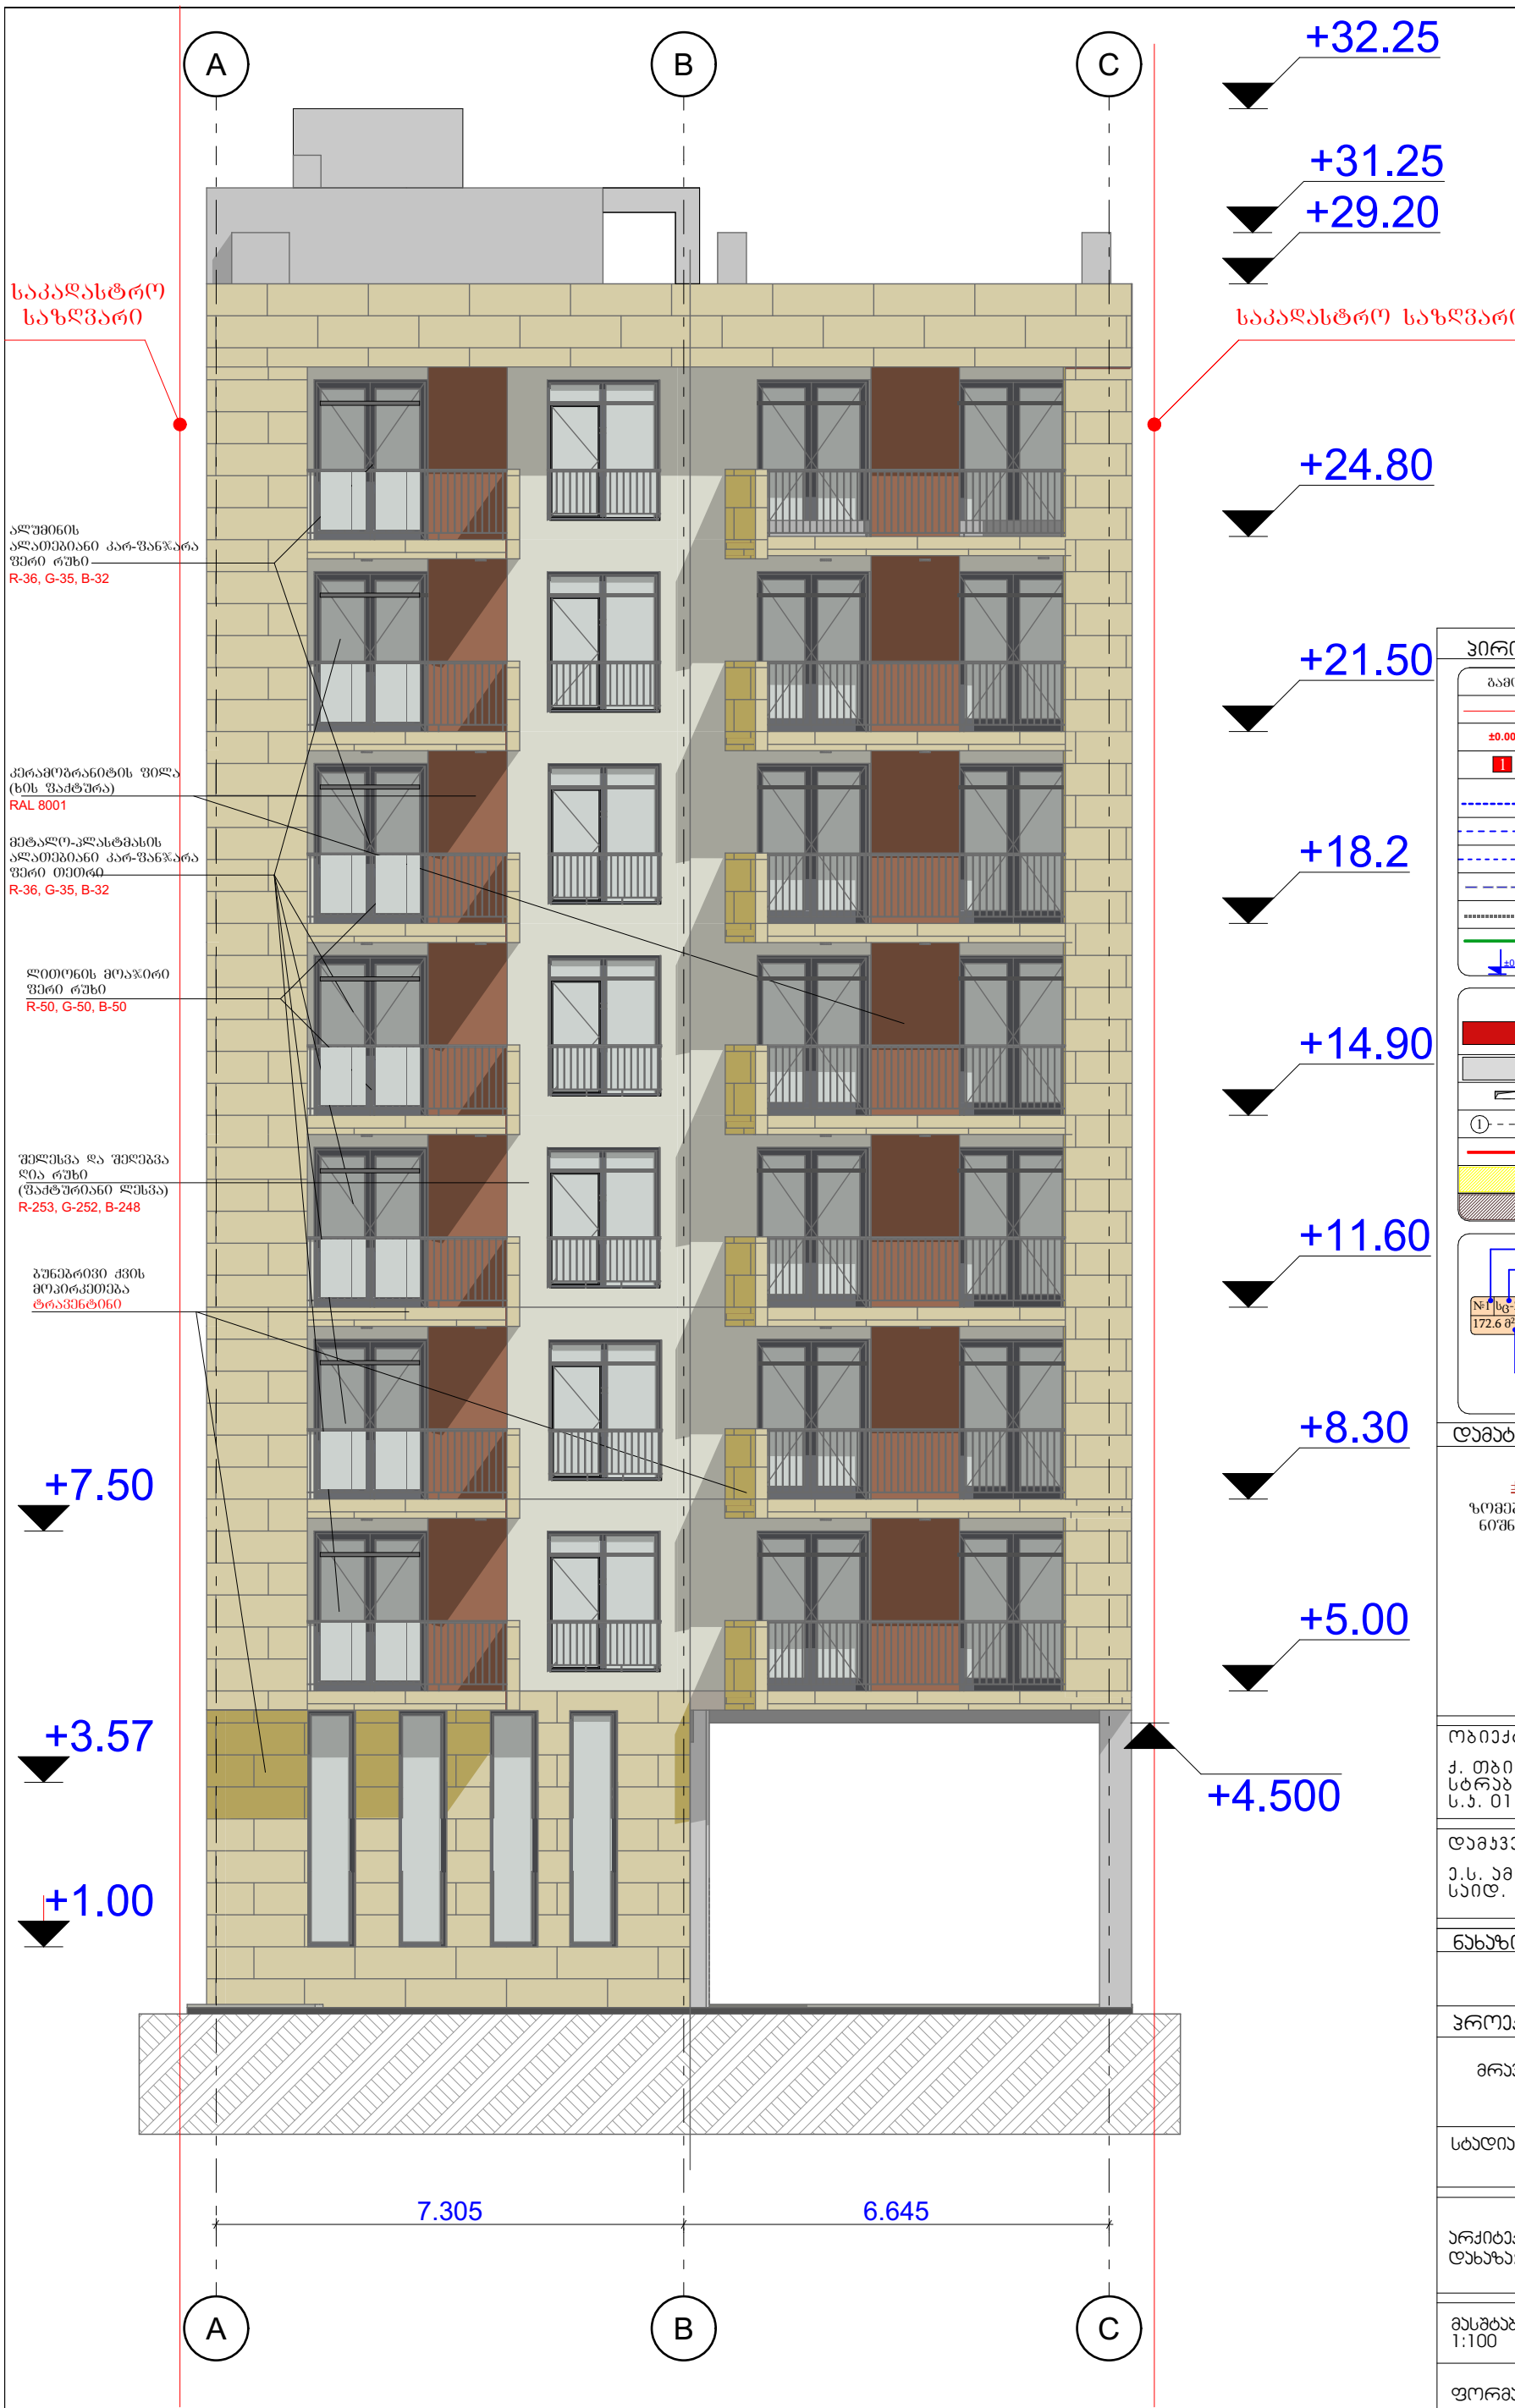


პირობითი აღნიშვნები

გამოყენებული პირობითი აღნიშვნები

	საკადასტრო საზღვარი
±0.000	ნიშნული გეგმაზე
1	პარკინგის ნუმერაცია
	ჭრილის ხაზი
	კედლის ცეცხლმედეგობის ხარისხი 1 საათი
	კედლის ცეცხლმედეგობის ხარისხი 2 საათი
	გასასვლელამდე სავალი მანძილი
	მისაწვდომი სწლაგეზი
	საერთო სავალი ბილიკი
±0.00	ნიშნული ჭრილზე, ფასადზე
	ბლოკის კედელი
	საფენტილაციო შახტა
1	ღერძის ხაზი
	სახანძრო მილდგარეებთან მისადგომი სავალი მანძილი
	საცხოვრებელი ზგუფი (სც-2)
	სასაწყობო ზგუფი (სწ-2)

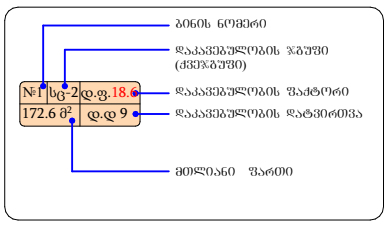

დამატებითი ინფორმაცია

±0.00=467.00 (აბს. ნიშნული)

ზომები მოცემულია სანტიმეტრებში
ნიშნულები მოცემულია მეტრებში

ობიექტის მისამართი:

ქ. თბილისი, სოდ. დიღომი, სტრაბონის ქ №36
ს.კ. 01.72.14.040.703

დამკვეთი:

ე.ს. ამხანაგობა ჯედელი
საიდ. კოდი: 205342182

ნახაზის სახელწოდება

ფასადი A-C

პროექტის სახელწოდება

მრავალბინიანი საცხოვრებელი სახლი


სტადია: არქიტექტურული პროექტი

არქიტექტორი: ი.გაჩეჩილაძე
დახაზა: ი.გაჩეჩილაძე

მასშტაბი
1:100

ფორმატი: A-3


ფურცელი: 24 ქ. თბილისი 2024 წ.

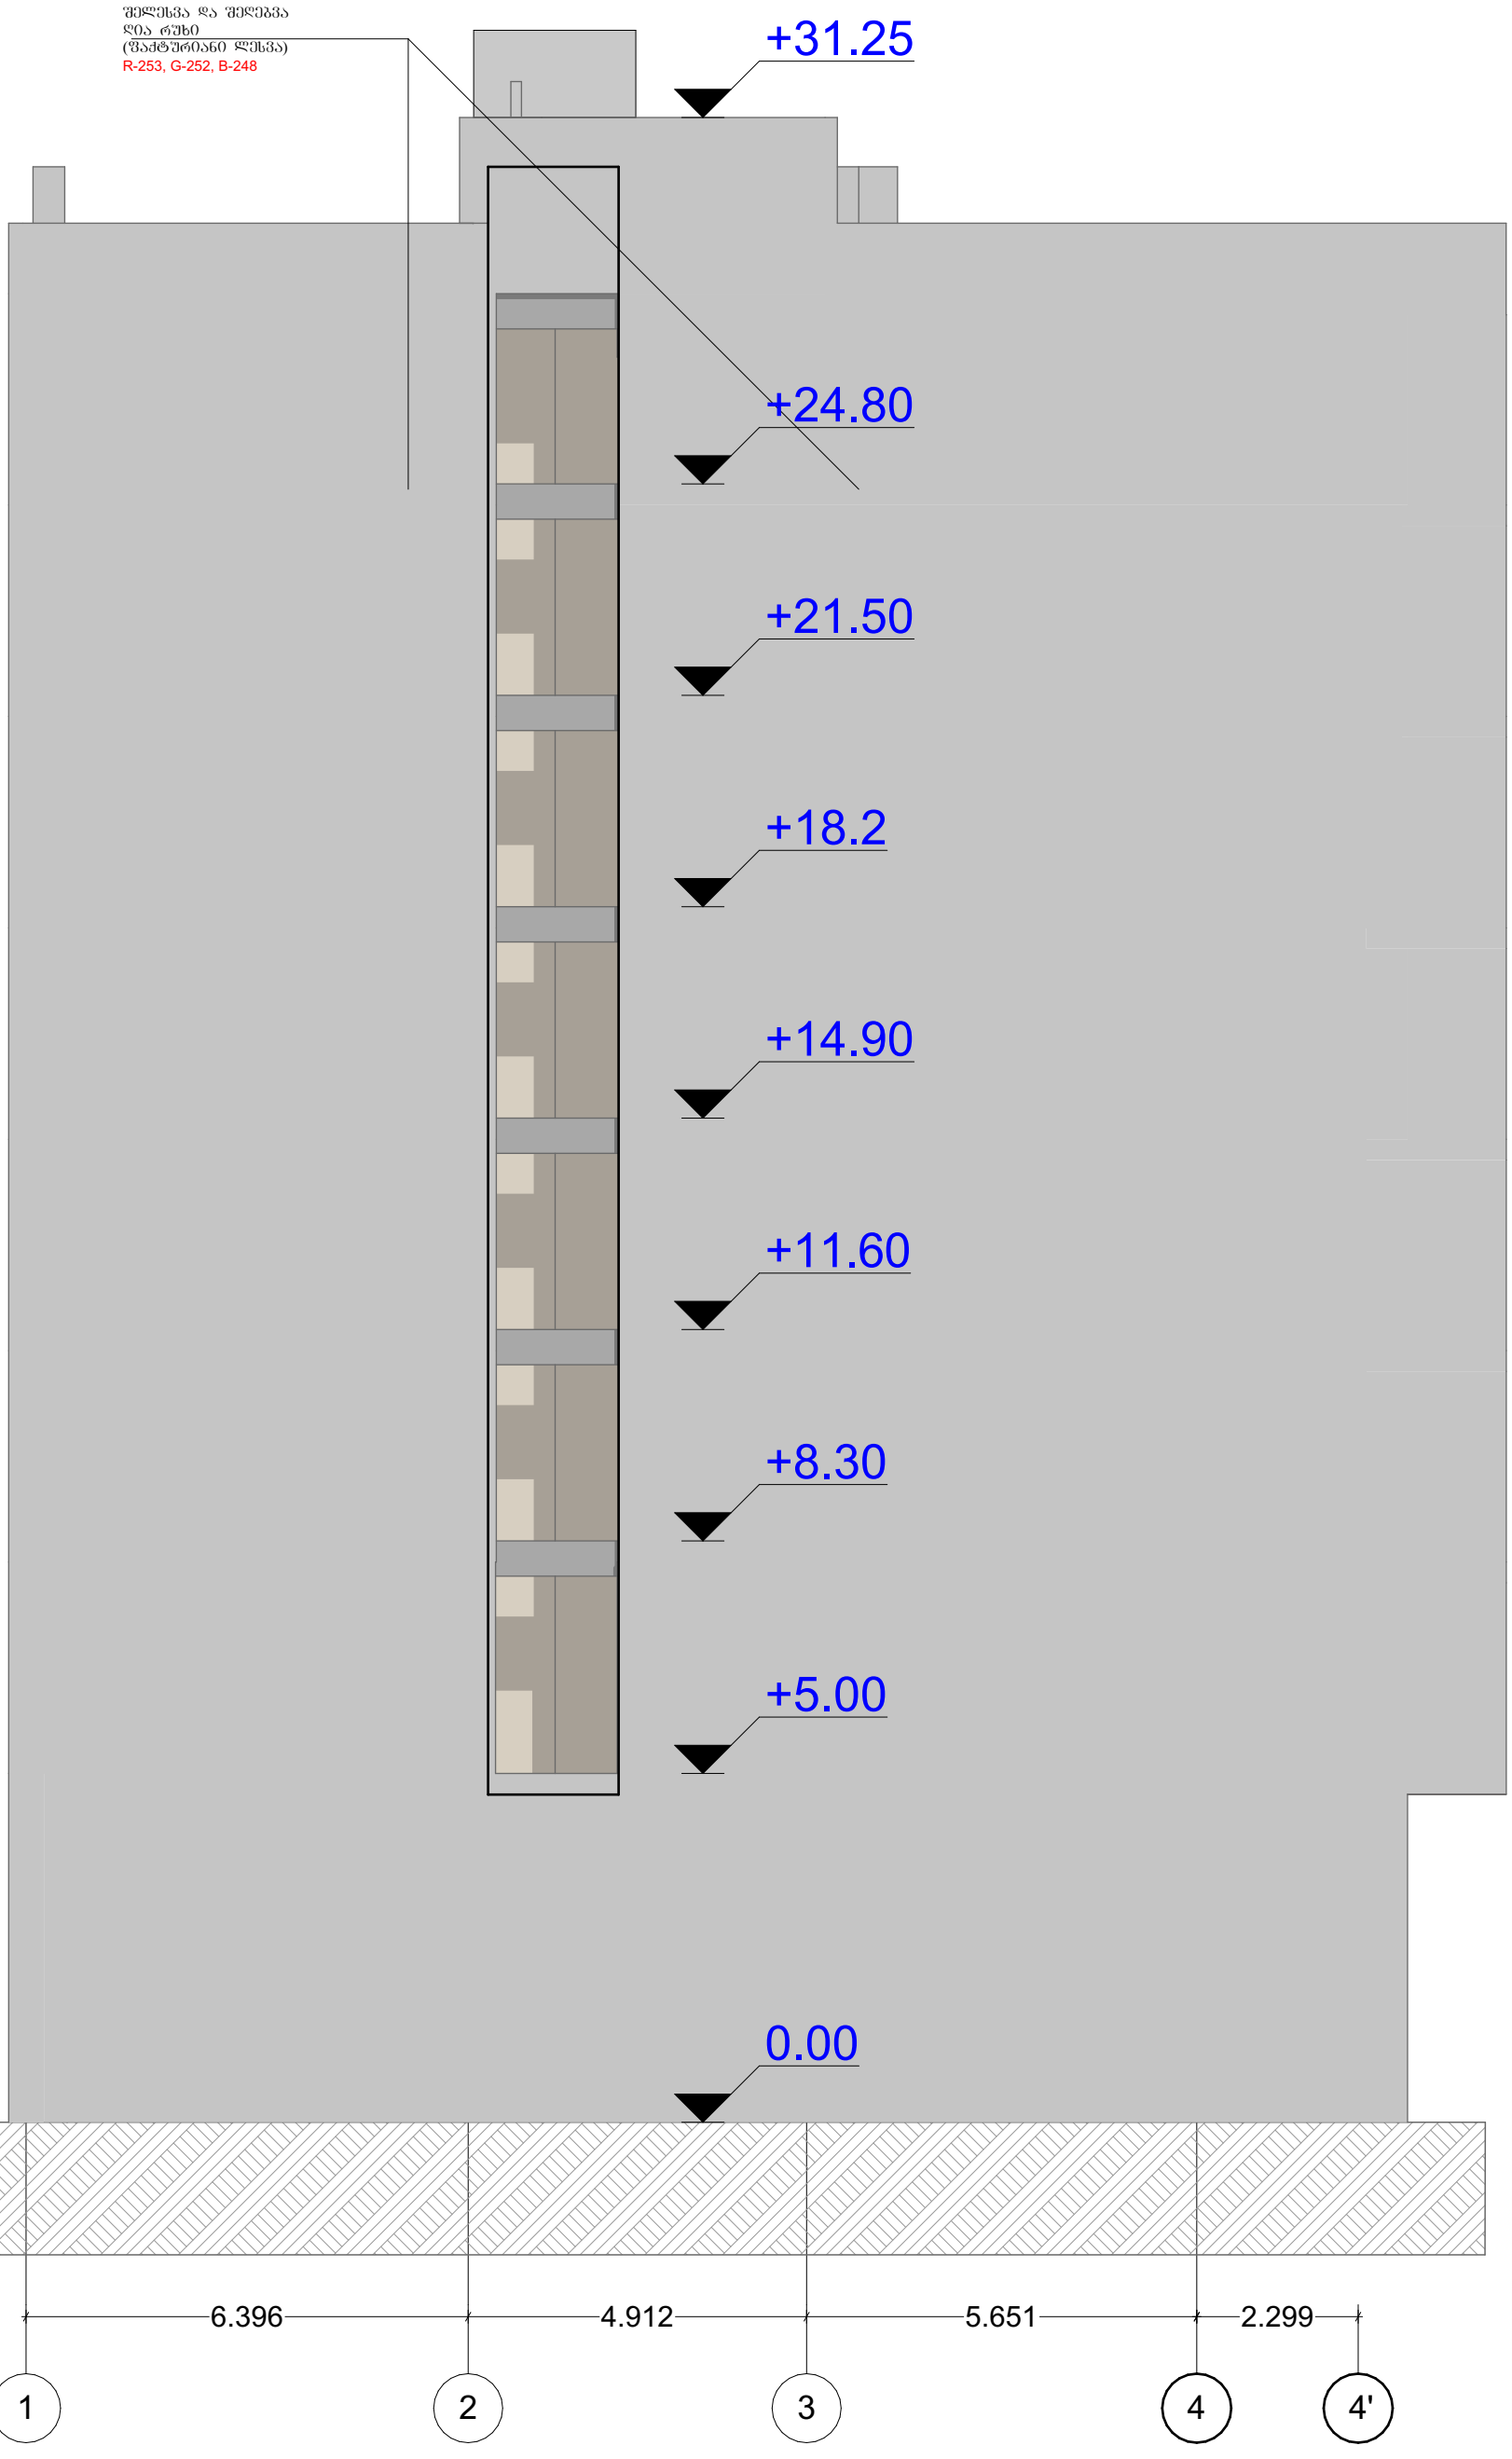

პირობითი აღნიშვნები

გამოყენებული პირობითი აღნიშვნები

	საკადასტრო საზღვარი
±0.000	ნიშნული ბეტამაზე
1	პარკინგის ნუმერაცია
	ჭრილის ხაზი
	კედლის ცეცხლმედეგობის ხარისხი 1 საათი
	კედლის ცეცხლმედეგობის ხარისხი 2 საათი
	გასასვლელამდე სავალი მანძილი
	მისაწვდომი სვლაგეზი
	საერთო სავალი ბილიკი
±0.00	ნიშნული ჭრილზე, შასადზე
	გაძლიერებული ბეტონის სტრუქტურული ელემენტები 2 სმ-ზე მეტი ხანძარმედეგობის (სველტი, კოჯი, დიაფრაგმა, იატაკისა და სახურავის ანაწყობი)
	ბლოკის კედელი
	საფენტილაციო შახტა
1	ღერძის ხაზი
	სახანძრო მილდგარებთან მისადგომი სავალი მანძილი
	საცხოვრებელი ზ.ბუშტი (სც-2)
	სასაწყობო ზ.ბუშტი (სწ-2)

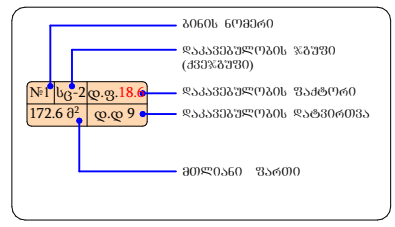

დამატებითი ინფორმაცია

±0.00=467.00 (აბს. ნიშნული)

ზომები მოცემულია სანტიმეტრებში
ნიშნულები მოცემულია მეტრებში

ობიექტის მისამართი:

ქ. თბილისი, სოდ. დიღომი,
სტრაბონის ქ №36
ს.კ. 01.72.14.040.703

დამკვეთი:

ე.ს. ამხანაგობა კედელი
საიდ. კოდი: 205342182

ნახაზის სახელწოდება

ფასადი 1-4

პროექტის სახელწოდება


მრავალბინიანი საცხოვრებელი სახლი

სტადია: არქიტექტურული პროექტი

არქიტექტორი: ი.გაჩეჩილაძე
დახაზა: ი.გაჩეჩილაძე

მასშტაბი
1:100


ფორმატი: A-3
ფურცელი: 25 ქ. თბილისი 2024 წ.

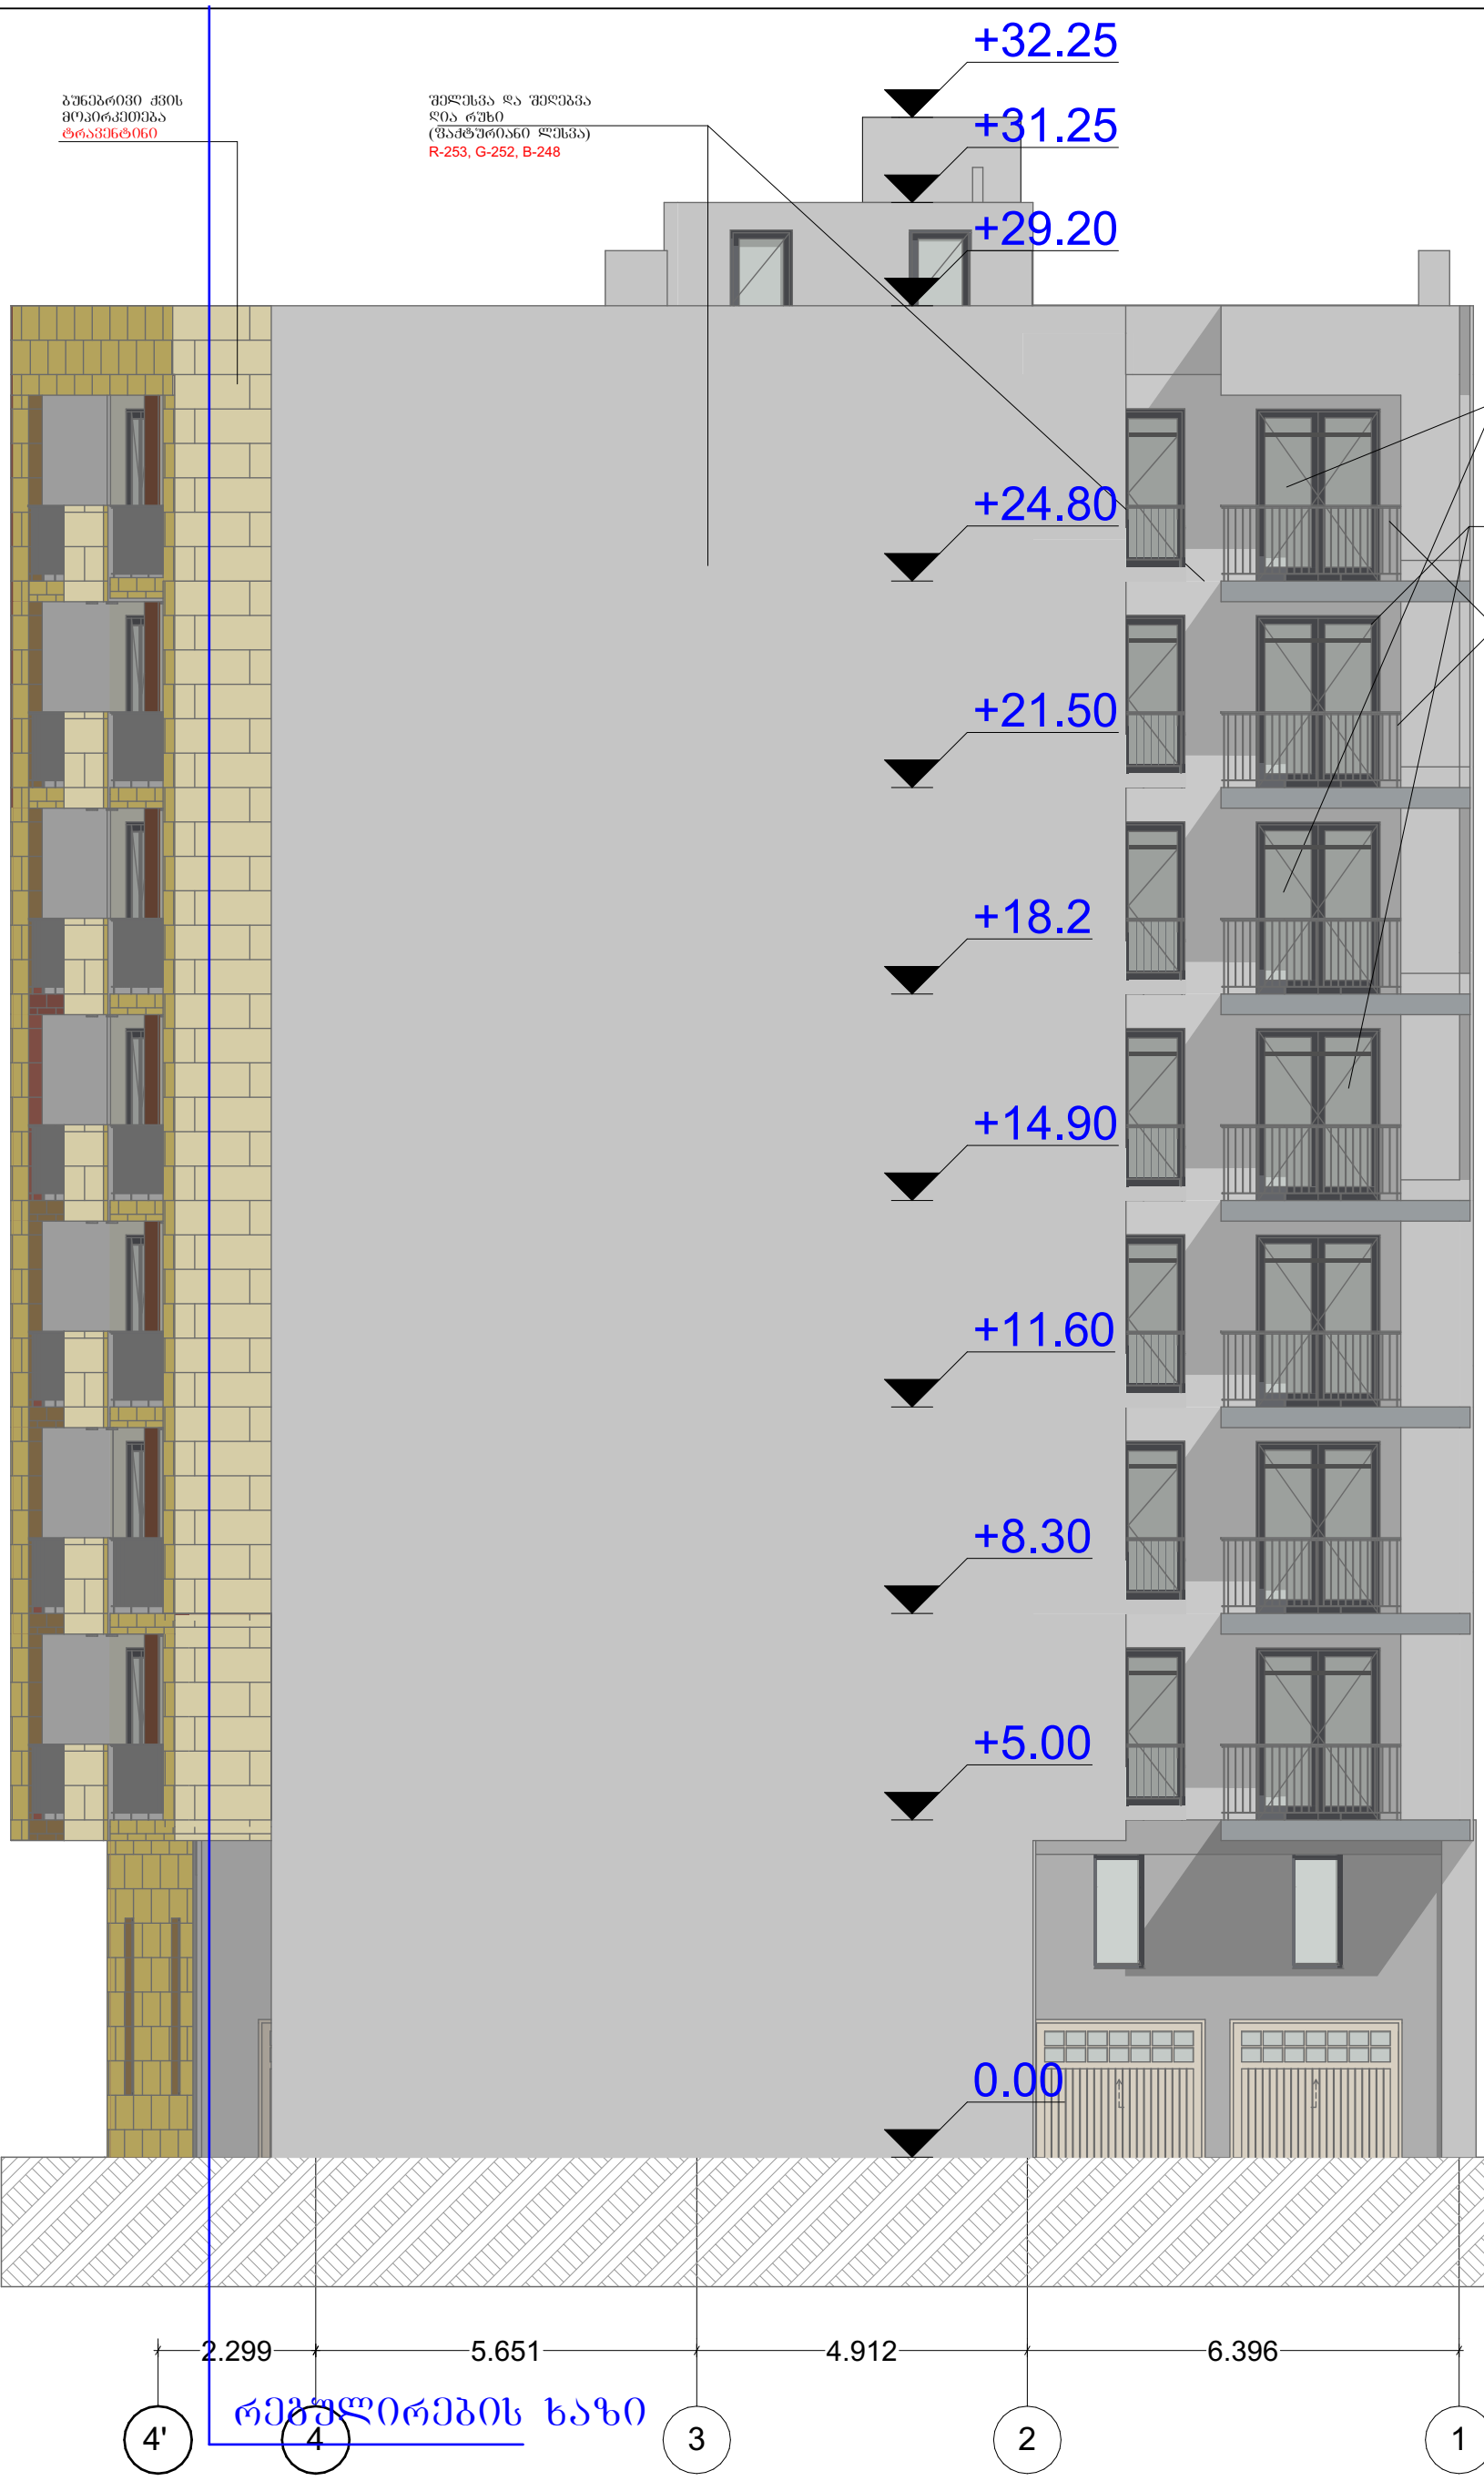

პირობითი აღნიშვნები

გამოყენებული პირობითი აღნიშვნები	
	საკადასტრო საზღვარი
±0.000	ნიშნული გეგმაზე
1	პარკინგის ნუმერაცია
	ჭრილის ხაზი
	კედლის ცეცხლმედეგობის ხარისხი 1 საათი
	კედლის ცეცხლმედეგობის ხარისხი 2 საათი
	გასასწელამდე სავალი მანძილი
	მისაწვდომი სწლაგეზი
	საერთო სავალი ბილიკი
±0.00	ნიშნული ჭრილზე, შასადზე


	გაძლიერებული ბეტონის სტრუქტურული ელემენტები 2 სთ-ზე მეტი ხანძარმედეგობის (სვეტი, კოჭი, დიაფრაგმა, იატაკისა და სახურავის ანაწყობი)
	გლოკის კედელი
	საფენტილაციო შახტა
1	ღერძის ხაზი
	სახანძრო მილდგარებთან მისადგომი სავალი მანძილი
	საცხოვრებელი ზგუფი (სც-2)
	სასაწყობო ზგუფი (სწ-2)

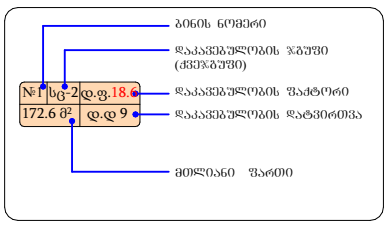

დამატებითი ინფორმაცია

±0.00=467.00 (აბს. ნიშნული)
ზომები მოცემულია სანტიმეტრებში
ნიშნულები მოცემულია მეტრებში

ობიექტის მისამართი:	ქ. თბილისი, სოდ. დიღომი, სტრაბონის ქ №36 ს.კ. 01.72.14.040.703
დამკვეთი:	ე.ს. ამხანაგობა ჯედელი საიდ. კოდი: 205342182
ნახაზის სახელწოდება	ფასადი 4-1
პროექტის სახელწოდება	მრავალბინიანი საცხოვრებელი სახლი
სტადია:	არქიტექტურული პროექტი
არქიტექტორი:	ი.გაჩეჩილაძე
დახაზა:	ი.გაჩეჩილაძე
მასშტაბი	1:100
ფორმატი: A-3	
ფურცელი: 26	ქ. თბილისი 2024 წ.

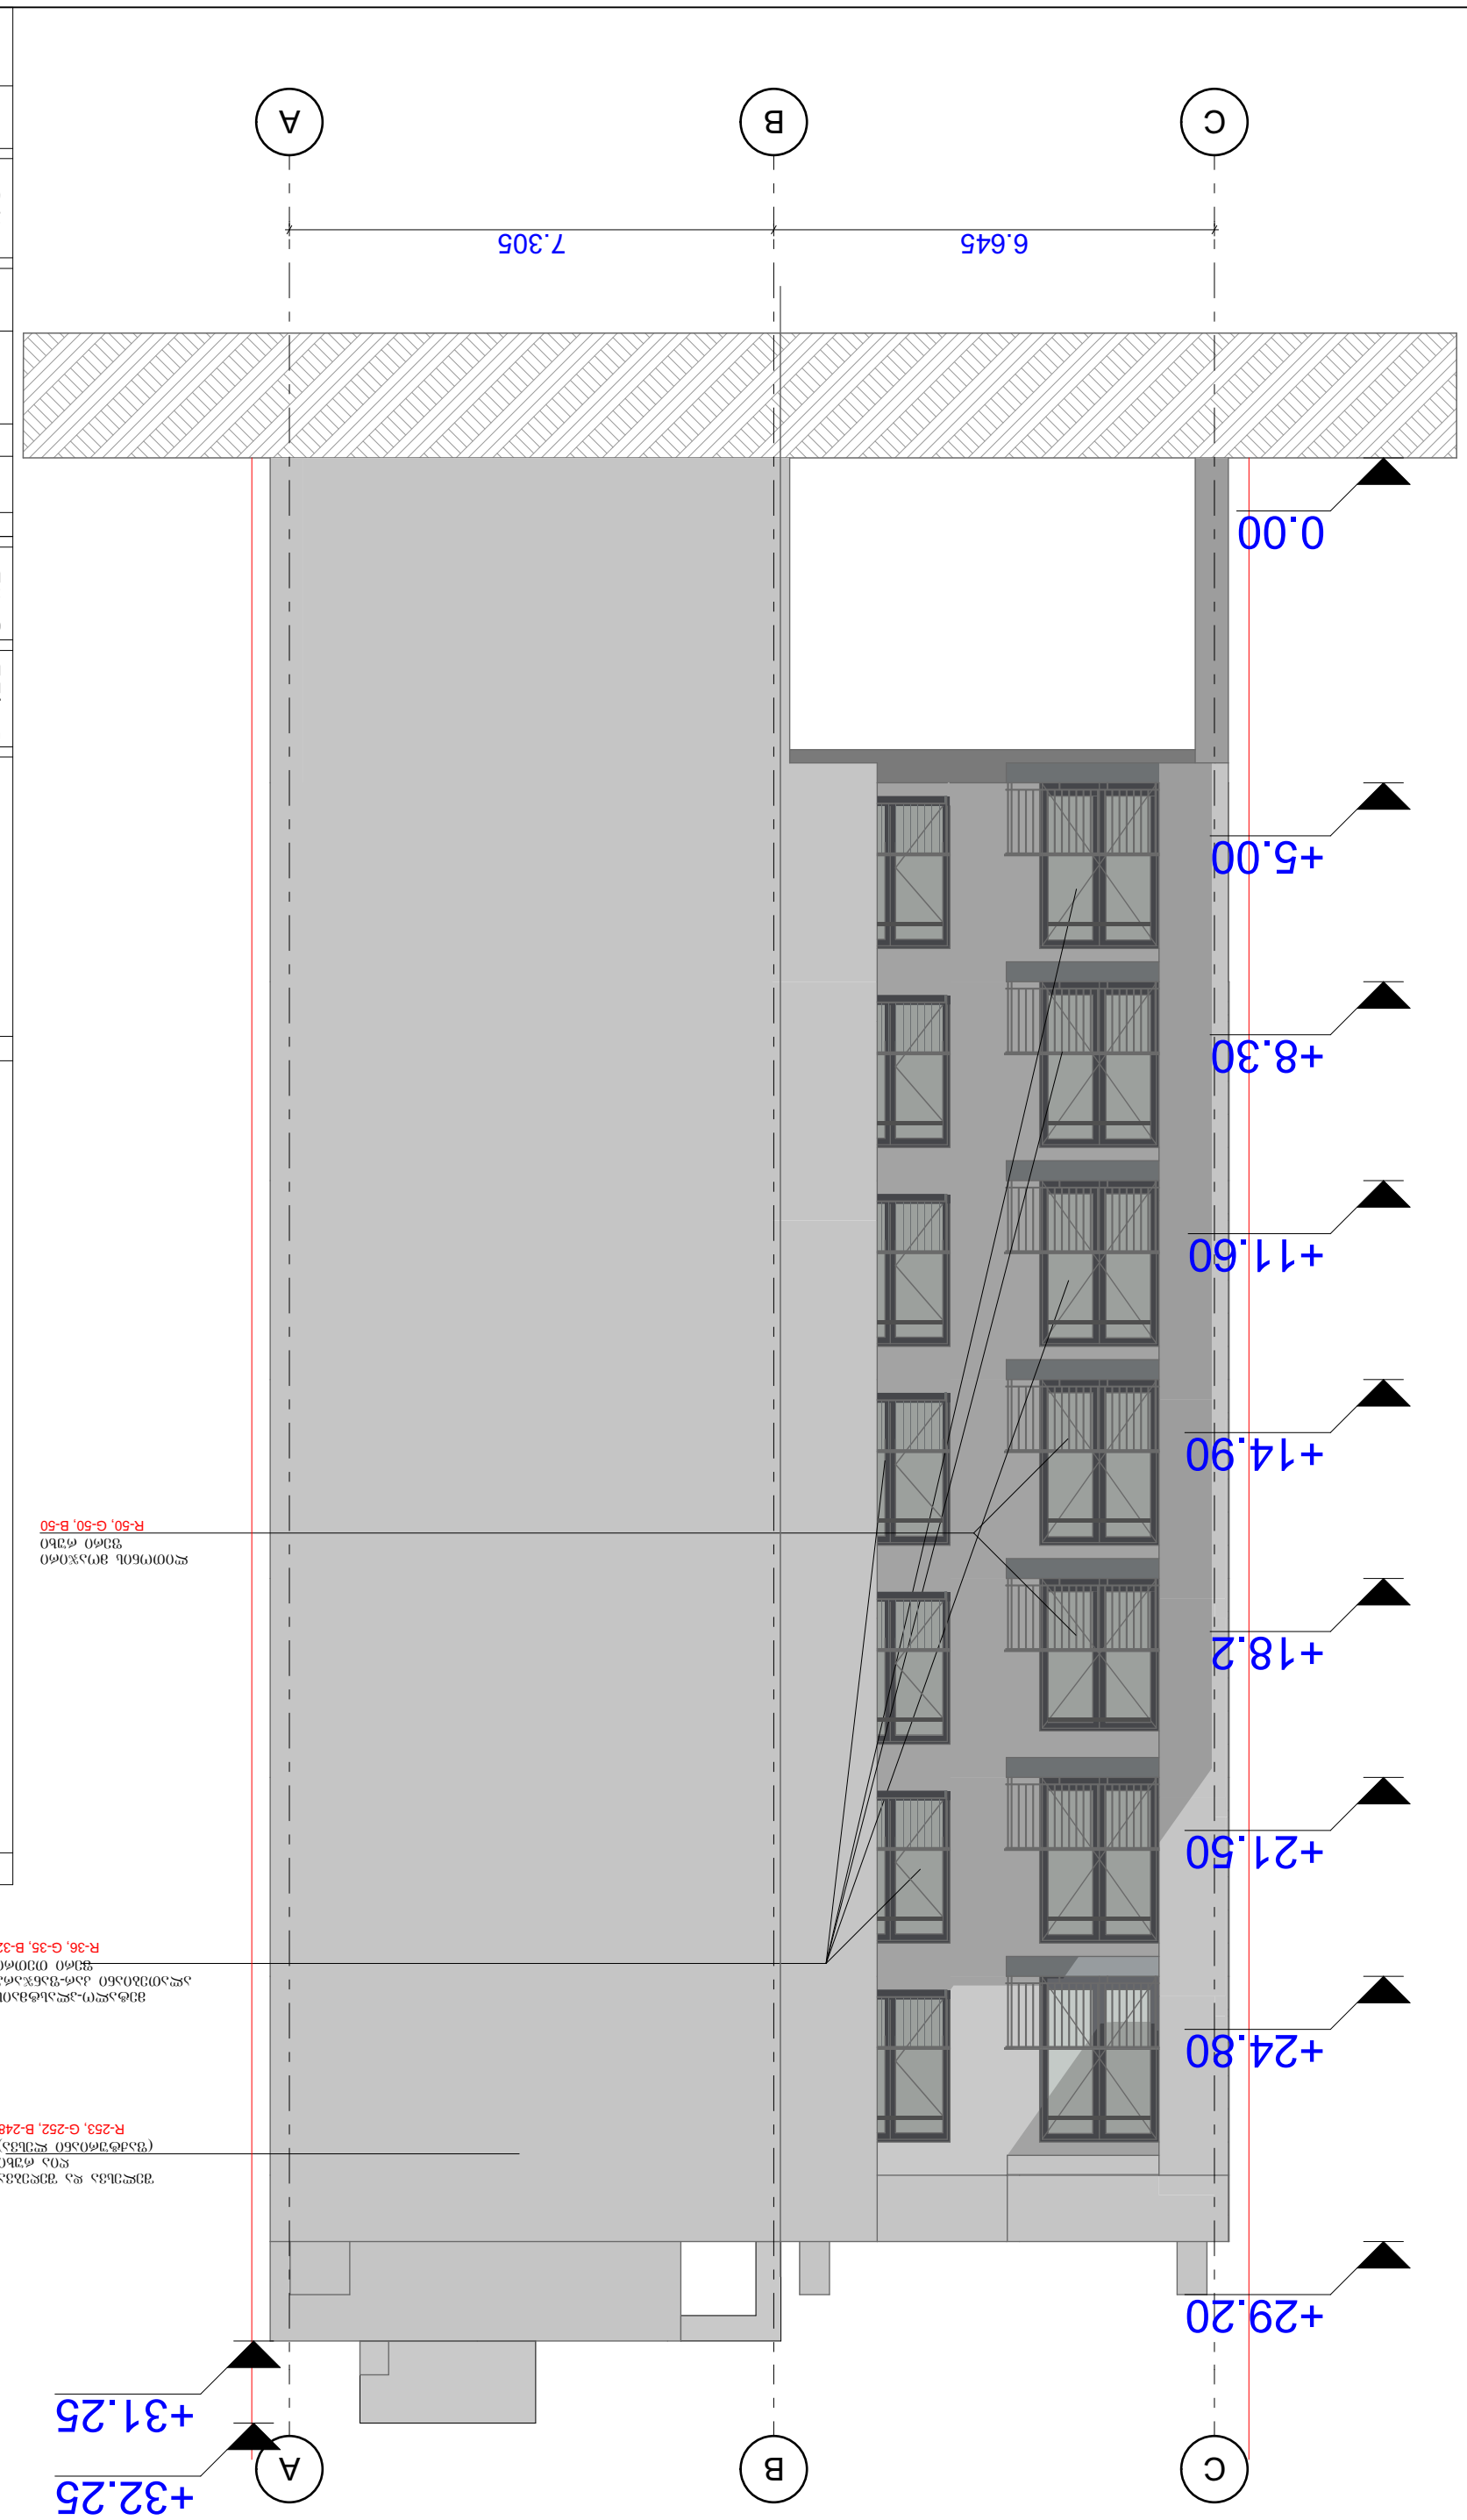








ბეტონის ბლოკის ღობის გეგმა

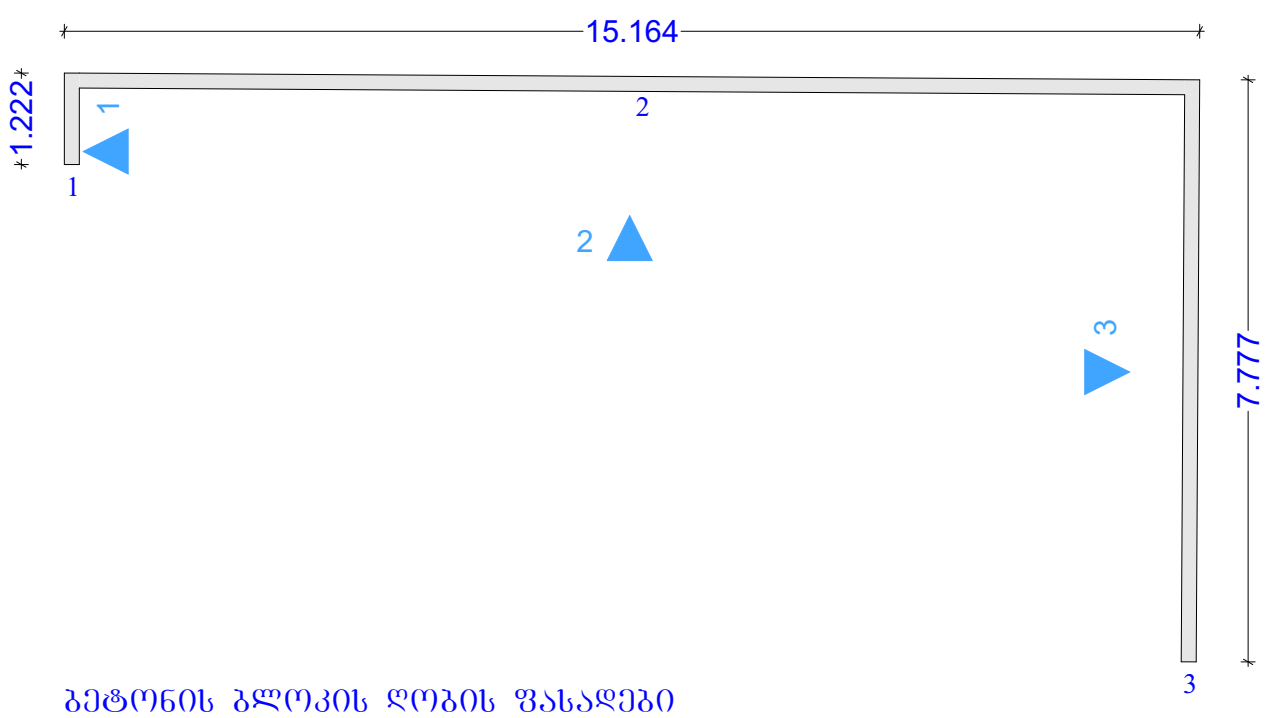

ბეტონის ბლოკის ღობის ფასადები

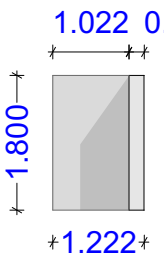

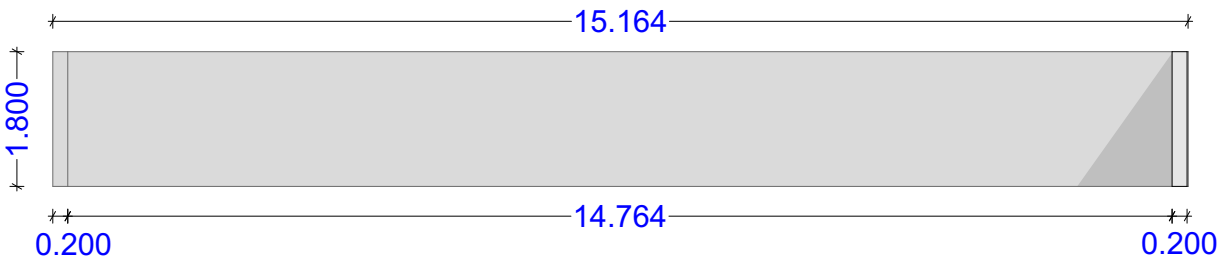


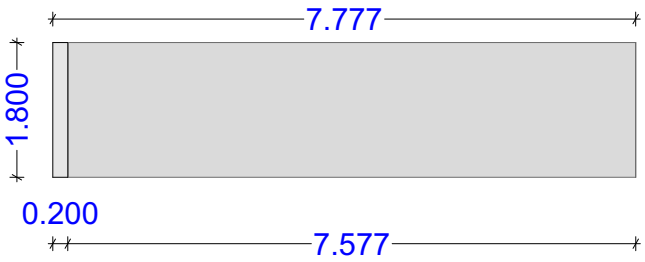

პირობითი აღნიშვნები

გამოყენებული პირობითი აღნიშვნები	
	საკადასტრო საზღვარი
±0.000	ნიშნული გეგმაზე
1	პარკინგის ნუმერაცია
	ჭრილის ხაზი
	კედლის ცეცხლმედეგობის ხარისხი 1 საათი
	კედლის ცეცხლმედეგობის ხარისხი 2 საათი
	გასასვლელამდე საშვალი მანძილი
	მისაწვდომი სვლაგეზე
	საერთო საშვალი ბილიკი
±0.00	ნიშნული ჭრილზე, ფასადზე

	გაჯლიერებული ბეტონის სტრუქტურული ელემენტები 2 სთ-ის მეტი ხანძარმედეგობის (სვეტი, კოჭი, დიაფრაგმა, იატაკისა და სახურავის ანაწყობი)
	ბლოკის კედელი
	საძენტილაციო შახტა
1	ღერძის ხაზი
	სახანძრო მილდგარებთან მისადგომი საშვალი მანძილი
	საცხოვრებელი ზგუში (სც-2)
	სასაწყობო ზგუში (სწ-2)

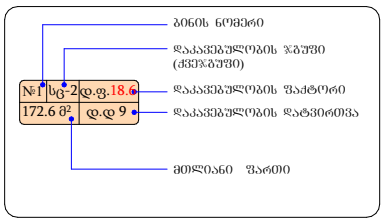

დამატებითი ინფორმაცია

±0.00=467.00 (აბს. ნიშნული)

ზომები მოცემულია სანტიმეტრებში
ნიშნულები მოცემულია მეტრებში

ობიექტის მისამართი:	ქ. თბილისი, სოდ. დიღომი, სტრაბონის ქ №36 ს.კ. 01.72.14.040.703
დამკვეთი:	ე.ს. ამხანაგობა კედელი საიდ. კოდი: 205342182
ნახაზის სახელწოდება	ღობის განშლა
პროექტის სახელწოდება	მრავალბინიანი საცხოვრებელი სახლი
სტადია:	არქიტექტურული პროექტი
არქიტექტორი:	ი.გაჩეჩილაძე
დახაზა:	ი.გაჩეჩილაძე
მასშტაბი	1:100
ფორმატი: A-3	
ფურცელი: 31/1	ქ. თბილისი 2024 წ.