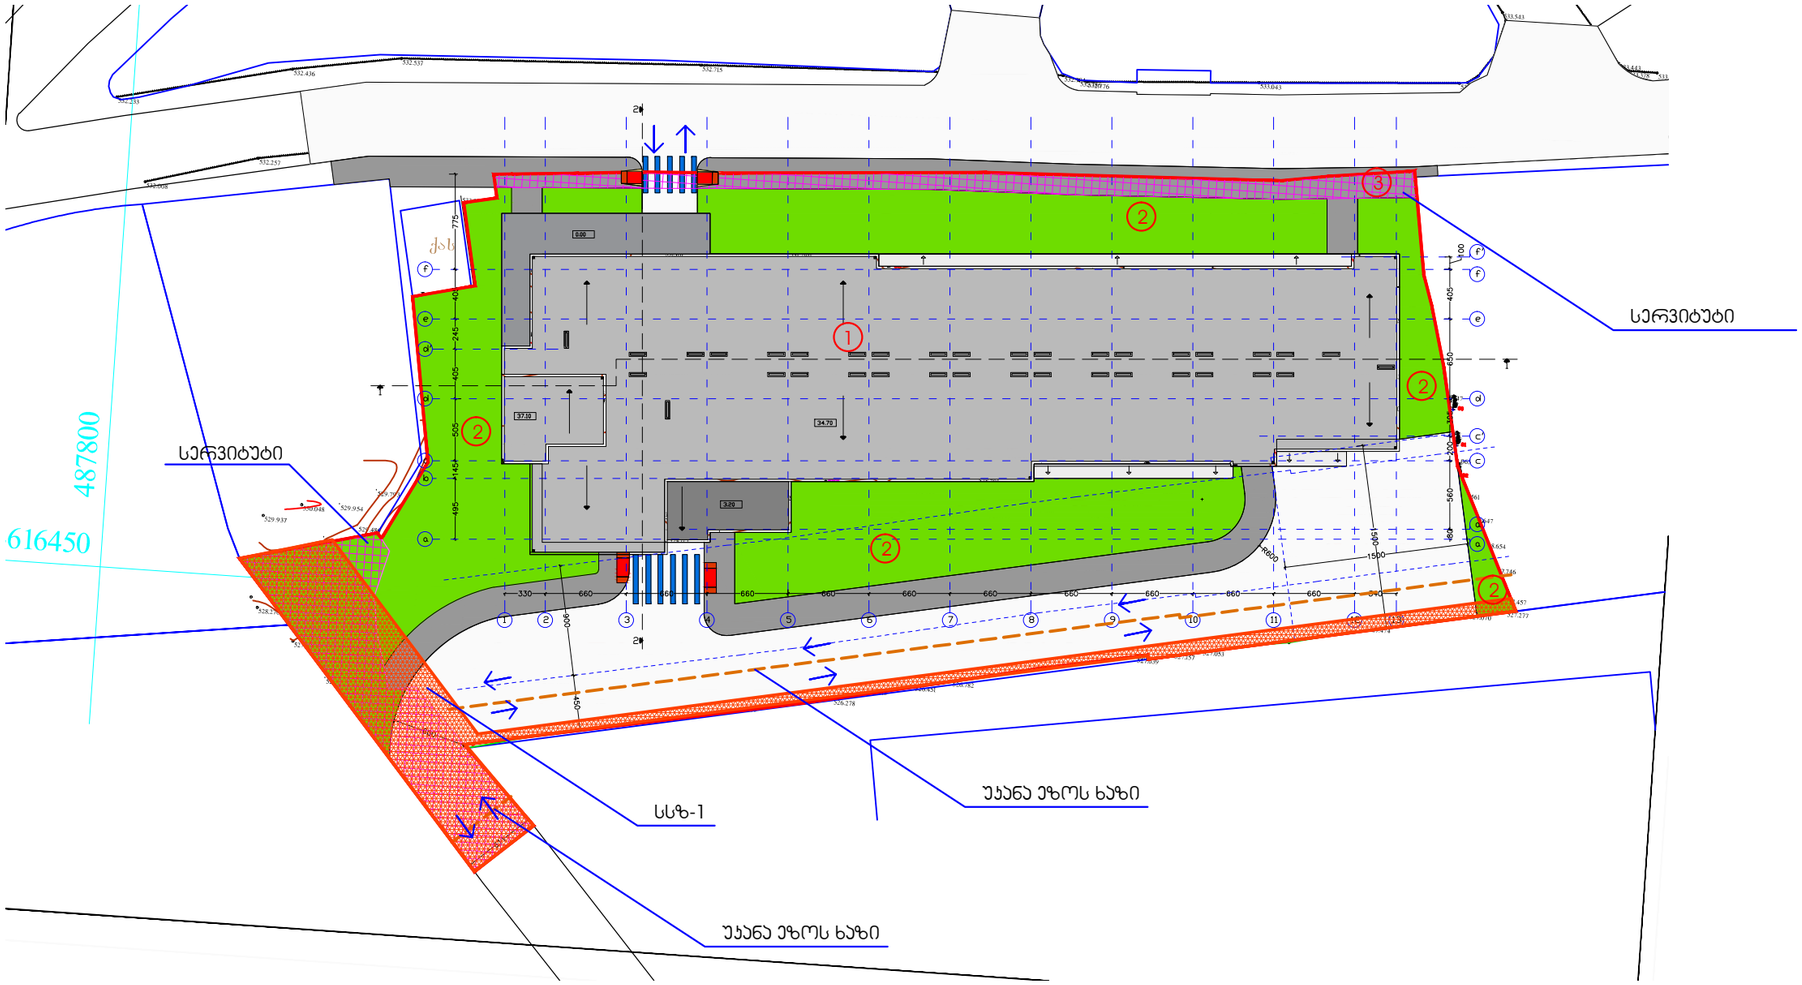


ექსპლიკაცია:
1.საპროექტო შენობა
2.გამწვანებული ტერიტორია
3.ნაგვის ურნების განთავსების ადგილი


შენიშვნა: ტროტუარების და სამანქანო გზის ნაწილი, რომელიც მდებარეობს საკადასტრო საზღვრებში, დატვირთულია სერვიტუტით საგენტოს მიერ შეთანხმებული სქემის შესაბამისად.

შ.პ.ს. "ხიმინჯი 2012"		დასახელება	არქიტექტურული პროექტი
დირექტორი	ა.აბესაძვილი	გენგეგმა	მრავალბინიანი საცხოვრებელი სახლი
არქიტექტორი	დ.წულუკიძე		
			M. 1:500 | 2024 წ.

საკადასტრო გეგმა

საჯარო რეესტრის ეროვნული სააგენტო

საკადასტრო კოდი:	**01.17.07.031.108**	ნაკვეთის დანიშნულება:	**არასასოფლო სამეურნეო**
განცხადების ნომერი:	**892024165181**	ფართობი:	**3682 კვ.მ (WGS 84 / UTM zone 38N)**
მომზადების თარიღი:	**09/08/2024**	ვალდებულების ფართობი:	**296 კვ.მ (WGS 84 / UTM zone 38N)**

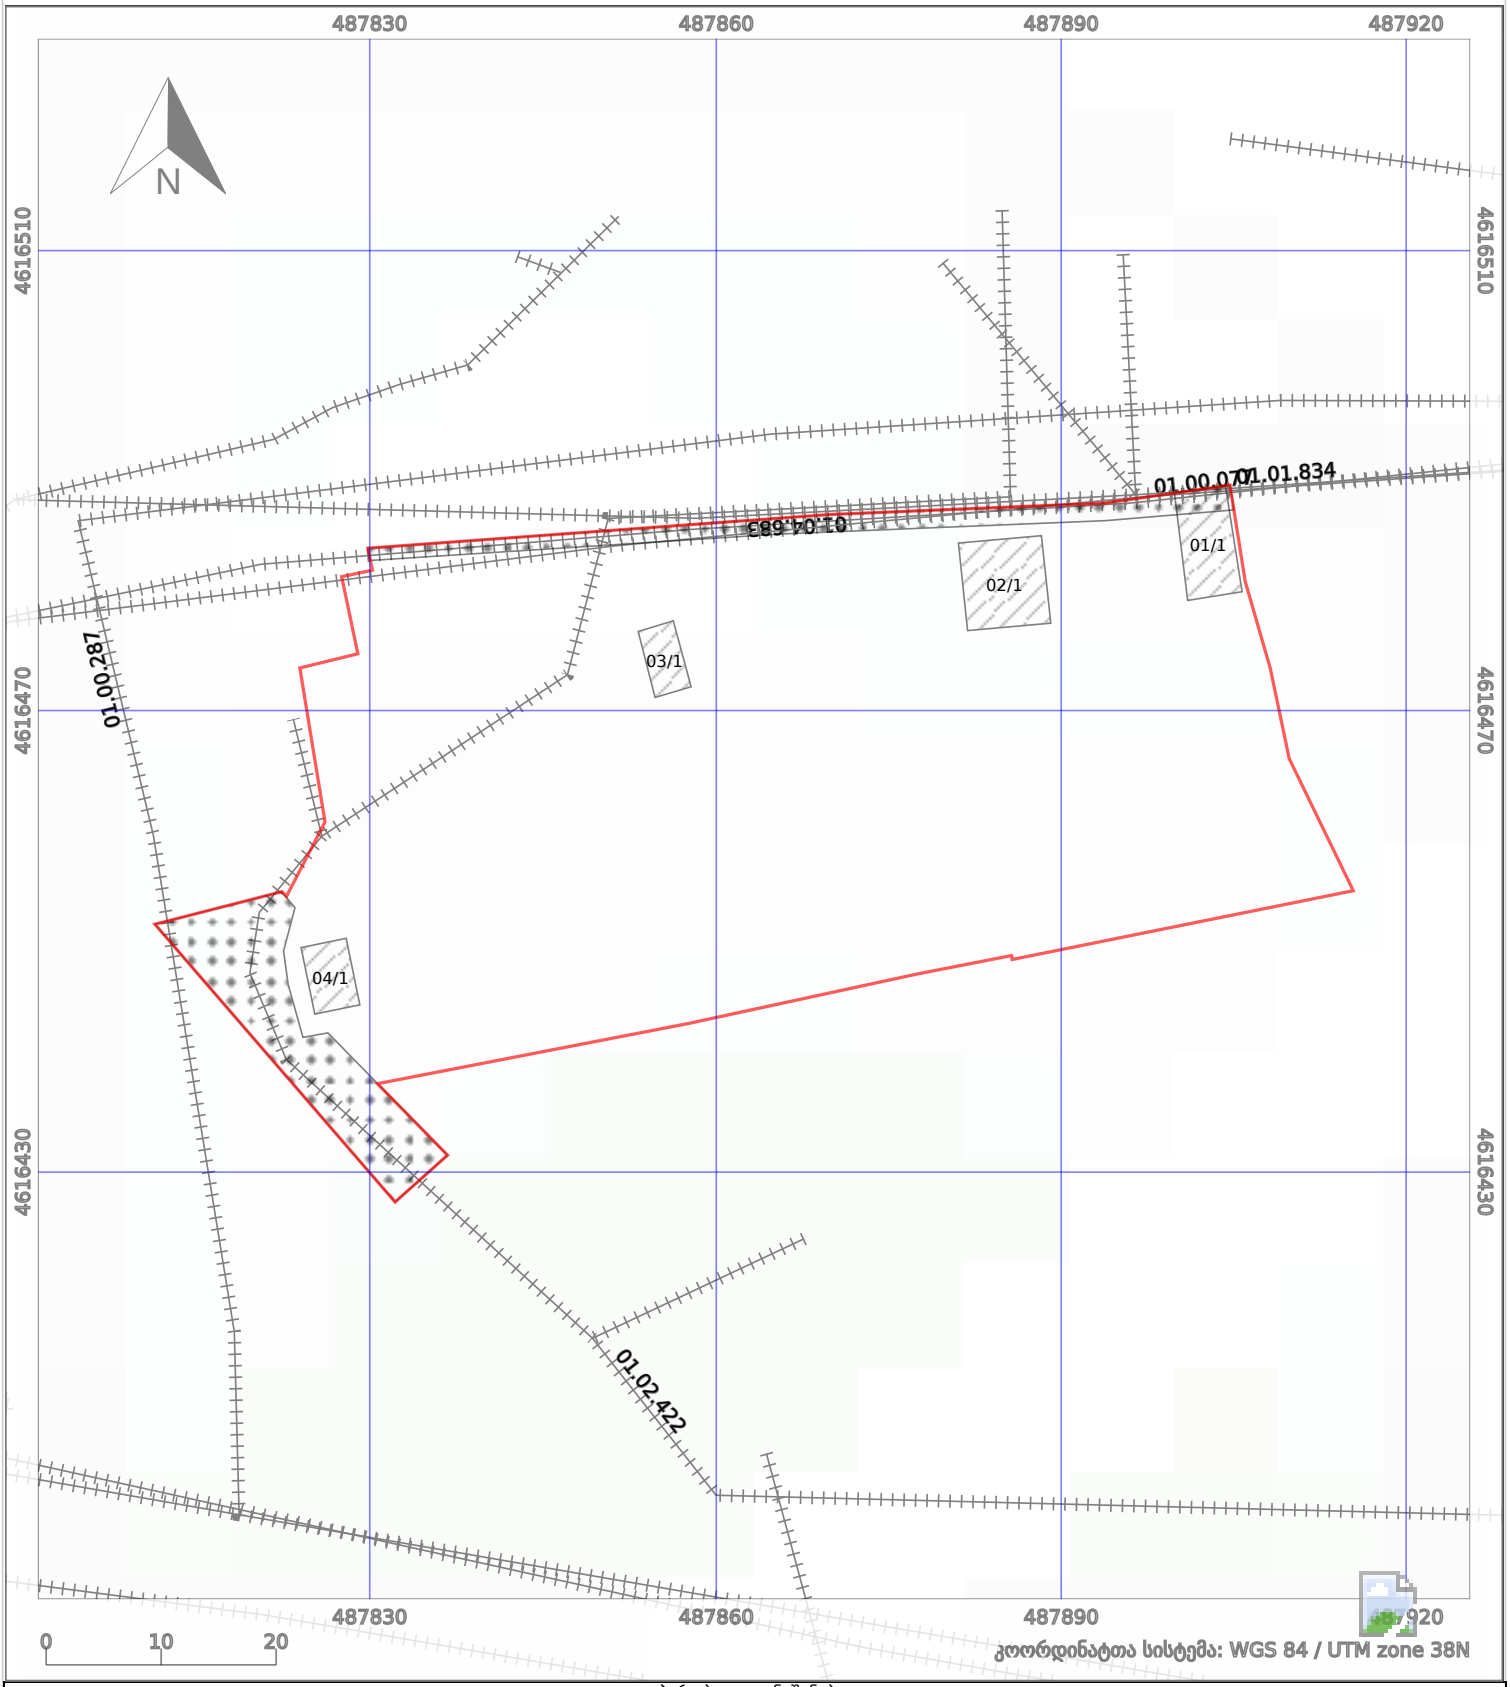

პირობითი აღნიშვნები:

ნაკვეთის საზღვარი		მშენებარე ნაგებობა	02/4	აშენებული ნაგებობა		მიწისქვეშა ნაგებობა
ხაზობრივი ნაგებობა		ტყის ფონდი		ვალდებულება		ქარსაფარი ზოლი