შენობა-ნაგებობის უსაფრთხოების წესებთან მისაბამისობის ანალიზი

შენობა-ნაგებობის უსაფრთხოების წესებთან შესაბამისობის ანალიზი (შენობა N 12)

ჩამოთვალეთ შენობის დაკავებულებები და აღწერეთ თითოეული გამოყენება	
სც-2 (310.4) საცხოვრებელი ჯგუფი.	+3.90; +7.20; +10.50; +13.80 +17.10; 20.40; 23.70; 27.00; 30.30; +36.60 ნიშნული
სწ-2 (311.3) სასაწყობო ჯგუფი “ავტოსადგომ გარაჟებს და არაწვადი მასალის შესანახ სასაწყობო სივრცეებს”	-3.40 ნიშნული
სვ (309.1) სავაჭრო ჯგუფი	+0.00 ნიშნული

კონსტრუქციის ტიპი:	
განსაზღვრეთ კონსტრუქციის ტიპი ახალი შენობისთვის: **მაგალითი: II-A, II-B, V-A, V-B**	**I-B** ტიპი

სიმაღლის შეზღუდვები **ცხრილი 503 -ის მიხედვით**		
დაკავებულობები	**დასაშვები სართულიანობა**	**შემოთავაზებული სართულიანობა**
საცხოვრებელი ჯგუფი სც-2	11	10
სასაწყობე ჯგუფი სწ-2	11	1
სავაჭრო ჯგუფი სვ	11	1
	დასაშვები	**შემოთავაზებული**
საერთო სიმაღლე =	შეუზღუდავი	39.70
მიწის ზემოთ სართულის რაოდენობა =		11

ფართობის შეზღუდვები **ცხრილი 503 -ის მიხედვით**		
დაკავებულობები	**დასაშვები ფართობი**	**შემოთავაზებული ფართობი**
საცხოვრებელი ჯგუფი სც-2	შეუზღუდავი	830.5
სასაწყობე ჯგუფი სწ-2	7340	1047.9
სავაჭრო ჯგუფი სვ	შეუზღუდავი	701.6
იატაკის საერთო ფართობი =	**10692.5**	
იატაკების რაოდენობა =	**12**	
შენობის საერთო ფართობი სართულების გარე პერიმეტრებით =	**12854.1**	

გარე კედლის ცეცხლმედეგობისა და ღიობისადმი მოთხოვნები
ცხრილების 602-ის და 705.8 -ის მიხედვით

გარე კედელი	**ხანძარსაწინააღმდეგო მანძილი** (მეტრი)	**ცეცხლმედეგობის ხარისხი** (საათი)		**კედლის ღიობების ფართობი** (კედლის %)					
				დასაშვები			**გათვალისწინებული**		
		მოთხოვნილი	**გათვალისწინებული**	**დაცული**	**დაუცველი საშხეფებით**	**დაუცველი**	**დაცული**	**დაუცველი საშხეფებით**	**დაუცველი**
ა-დ **ღეძებში**	>9.0მ	0	0	შეუზღუდავი	შეუზღუდავი	შეუზღუდავი	-	-	აკმაყოფილებს
დ-ა **ღერძებში**	>9.0მ	0	0	შეუზღუდავი	შეუზღუდავი	შეუზღუდავი	-	-	აკმაყოფილებს
8-1 **ღეძებში**	>9.0მ	0	0	შეუზღუდავი	შეუზღუდავი	შეუზღუდავი	-	-	აკმაყოფილებს
1-8 **ღერძებში**	>9.0მ	0	0	შეუზღუდავი	შეუზღუდავი	შეუზღუდავი	-	-	აკმაყოფილებს

ხანძრისაგან დაცვის სისტემებისადმი მოთხოვნები							
დაკავებულობები/სივრცეები/გასასვლელი საშუალებები	**ავტოსაშხეფი სისტემა**	**ალტერნატიული ავტომატური ცეცხლსაქრობი სისტემები**	**ხელით სამართავი სახანძრო განგაშის სისტემები**	**სახანძრო მილდგარების სისტემები**	**კვამლის საკონტროლო სისტემები**	**ხელის ცეცხლმაქრები**	**საავარიო განგაშის სისტემები**
საცხოვრებელი ჯგუფი სც-2	-	-	(ხელით სამართავი სახანძრო განგაში სისტემა, ყველა სართულზე გასასვლელის გზა-კართან) - (დამკავებელთა შეტყობინების სისტემა - საგანგებო ხმოვანი განგაშის საკომუნიკაციოს სისტემის სახით. რუპორები განთავსებულია საერთო სარგებოლობის დერეფნებში და გზა კიბეების საზღვრებში) - (მხედველობითი განგაშის მოწყობილობები, საერთო სარგებლობის დერეფნებში) - (კვამლის აღომჩენები საერთო სარგებლობის დერეფნებში) - (კვამლზე მორეაგირე განგაშის მოწყობილობები საძინებლებლ ოთახებში)	-	-	-	კი
სასაწყობე ჯგუფი სწ-2	კი	-	(ხელით სამართავი სახანძრო განგაში სისტემა, ყველა სართულზე გასასვლელის გზა-კართან) - (დამკავებელთა შეტყობინების სისტემა - საგანგებო ხმოვანი განგაშის საკომუნიკაციოს	-	-	-	

			სისტემის სახით. რუპორები განთავსებულია საერთო სარგებოლობის დერეფნებში და გზა კიბეების საზღვრებში) - (მხედველობითი განგაშის მოწყობილობები, საერთო სარგებლობის დერეფნებში) - (კვამლის აღომჩენები საერთო სარგებლობის დერეფნებში)				
სავაჭრო ჯგუფი სვ	კი	-	(ხელით სამართავი სახანძრო განგაში სისტემა, ყველა სართულზე გასასვლელის გზა-კართან) - (დამკავებელთა შეტყობინების სისტემა - საგანგებო ხმოვანი განგაშის საკომუნიკაციოს სისტემის სახით. რუპორები განთავსებულია საერთო სარგებოლობის დერეფნებში და გზა კიბეების საზღვრებში) - (მხედველობითი განგაშის მოწყობილობები, საერთო სარგებლობის დერეფნებში) - (კვამლის აღომჩენები საერთო სარგებლობის დერეფნებში)	-	-	-	
დერეფნები	-	-	(ხელით სამართავი სახანძრო განგაში სისტემა, ყველა სართულზე გასასვლელის გზა-კართან) - (კვამლის აღომჩენები)	(I კლასის მილდგარი)	მექანიკური განიავება / კვამლის გაწოვა	კი	

			- (დამკავებელთა შეტყობინების სისტემა - საგანგებო ხმოვანი განგაშის საკომუნიკაციოს სისტემა რუპორის სახით) - (მხედველობითი განგაშის მოწყობილობები) - (საავარიო განათება)				
კიბის უჯრედი	-	-	(დამკავებელთა შეტყობინების სისტემა - საგანგებო ხმოვანი განგაშის საკომუნიკაციოს სისტემა რუპორის სახით) - (საავარიო განათება)	-	დაწნევის სისტემა	-	
ტამბური	-	-	(დამკავებელთა შეტყობინების სისტემა - საგანგებო ხმოვანი განგაშის საკომუნიკაციოს სისტემა რუპორის სახით) - (საავარიო განათება)	-	დაწნევის სისტემა	-	
ლიფტის შახტა	-	-	-	-	დაწნევის სისტემა	-	
სახანძრო-ამაშველო სამსახურის მიერ გამოსაყენებელი მისაერთებლები				კი			
სახანძრო ტუმბო და წყლის რეზერვუარი				კი			

განიაავების მოთხოვნა		
დაკავებულობები/სივრცეები/გასასვლელი საშუალებები	**ბუნებრივი განიავება**	**ხელოვნური განიავება**
საცხოვრებელი ჯგუფი სც-2	კი	კი (სააბაზანო ოთახები)
სასაწყობე ჯგუფი სწ-2	-	კი
სავაჭრო ჯგუფი სვ	კი	-
ტამბური	-	კი
დერეფნები	-	კი
კიბის უჯრედი	-	კი

თითოეული სართულიდან გასასვლელი საშუალება									
სართულები	**დაკავებულობა და დაკავებულობის დატვირთვის ჯამური მაჩვენებელი**	**მოთხოვნილი გასასვლელების/გასასვლელთან მისადგომის რაოდენობა**	**გათვალისწინებული გასასვლელების/გასასვლელთან მისადგომის რაოდენობა და ტიპი**	**გასასვლელი საშუალებების სიგანე**					
				გზა-კიბეები		**დერაფანი,**		**გასასვლელის გზა-კარი**	
				მოთხოვნილი	**გათვალისწინებული**	**მოთხოვნილი**	**გათვალისწინებული**	**მოთხოვნილი**	**გათვალისწინებული**
-1 სართული	**82**	**2**	**2 (შიგა გასასვლელის გზა-კიბეები)**	**1,1**	**>1,1**	**1,2**	**>1,2**	**0,82**	**>0,82**
მიწისპირა სართული	**250**	**7**	**12 (გზა-კარი)**	**1,1**	**>1,1**	**1,2**	**>1,2**	**0,82**	**>0,82**
მეორე - მეთერთმეტე სართული	**44**	**2**	**2 (შიგა გასასვლელის გზა-კიბეები)**	**1,1**	**>1,1**	**1,2**	**>1,2**	**0,82**	**>0,82**

წყალსადენი სისტემის ფიქსირებული მოწყობილობების რაოდენობა-საცხოვრებელი ჯგუფი სც-2 და სც-3 ქვეჯგუფები

ცხრილი 1602.1-ის მიხედვით

სართულები	საცხოვრებელი ერთეული	ფიქსირებული მოწყობილობები									
		უნიტაზი (ერთ საცხოვრებელ ერთეულზე)		ტუალეტის ხელსაბანები (ერთ საცხოვრებელ ერთეულზე)		აბაზანა/შხაპი (ერთ საცხოვრებელ ერთეულზე)		სამზარეულოს ნიჟარა (ერთ საცხოვრებელ ერთეულზე)		ავტომატური სარეცხი მანქანის მისაერთებელი	
		მოთხოვნილი	გათვალისწინებული	მოთხოვნილი	გათვალისწინებული	მოთხოვნილი	გათვალისწინებული	მოთხოვნილი	გათვალისწინებული	მოთხოვნილი	გათვალისწინებული
მეორე - მეთერთმეტე სართული	**11**	1	1	1	1	1	1	1	1	1	1

წყალსადენი სისტემის ფიქსირებული მოწყობილობების

ცხრილი 1602.1-ის მიხედვით

სართულები	დაკავებულობა და დაკავებულობის დატვირთვის ჯამური მაჩვენებელი	ფიქსირებული მოწყობილობები									
		უნიტაზი		ხელსაბანი		აბაზანა/შხაპი		წყლის დასალევი შადრევნები		სამომსახურეო ნიჟარა	
		მოთხოვნილი	გათვალისწინებული	მოთხოვნილი	გათვალისწინებული	მოთხოვნილი	გათვალისწინებული	მოთხოვნილი	გათვალისწინებული	მოთხოვნილი	გათვალისწინებული
+1 სართული	250	7	7	7	7	0	0	1	1	1	1

განმარტებითი ბარათი.

დაგეგმარების საფუძვლების და მიზნის აღწერა.

ამჟამად განსახილველი მიწის ნაკვეთი, წარმოადგენს გრგ-ს ფარგლებში (განკარგულება N 208, 2024 წლის 26 აპრილი) დამტკიცებულ სექტორ ნომერ ხუთს.გრგ-ს მიხედვით ნაკვეთს მიენიჭა საზოგადოებრივ-საქმიანი ზონა 2-ი (სსზ-2).

მიწის ნაკვეთის მდებარეობის აღწერა.

პროექტი მოიცავს ქალაქ თბილისში, ბერი გაბრიელ სალოსის გამზირი #118. 01.17.11.029.133 ფართობით 15360 კვ.მ-ს.იგეგმება მრავალბინიანი საცხოვრებელი სახლის - ბლოკი #12-ის მშენებლობა.

პროექტის შინაარსობრივი აღწერა

აღნიშნულ მიწის ნაკვეთზე (ს/კ 01.17.11.029.133) იგეგმება 3 შენობისგან შემდგარი მრავალბინიანი საცხოვრებელი კომპლექსის მშენებლობა. საპროექტო ტერიტორიას სამიმხრიდან მხრიდან ესაზღვრება ორმხრივი სამანქანო გზა, რომელიც მოემსახურება აღნიშნულ საცხოვრებელ კომპლექს და ასევე დაუკავშირდება ზემოთ აღნიშნულ განაშენიანების რეგულირების გეგმით დაგეგმარებულ საცხოვრებელი უბნის ცალკეულ სექტორებს და ძირითად მაგისტრალურ ქუჩებს. კონკრეტულად ბლოკ #12-ს ჩრდილოეთით ესაზღვრება ორმხირივი სამანქანო გზა .მიწისქვეშა ავტოსადგომში მოხვედრა შესაძლებელია მიწის ნაკვეთზე გათვალისწინებული მოძრაობის ცალმხრივი სამანქანო ჩასასვლელ ამოსასვლელი პანდუსის მეშვეობით.საცხოვრებელი შენობა შედგება მიწისზედა 11 სართულისგან, და მიწისქვეშა 1 სართულისგან (ავტოსადგომი). შენობას აღმოსავლეთით ესაზღვრება გამწვანებული სკვერი და სათამაშო მოედანი .

კორპუსის მაქსიმალური გაბარიტული ზომებია 51x21 მეტრზე. შენობის მთავარი შესასვლელები მოწყობილია 0 (±0.000ნიშნული) სართულზე და მაქსიმალურად ადაპტირებულია შშმ პირებისთვის. შენობის 0 სართულზე ძირითადად განთავსებულია, სავაჭრო კომერციული, და დამხმარე ფართი.1 დან მე-10 სართულის ჩათვლით დაგეგმარებულია საცხოვრებელი ბინები. შენობას აქვს 2 კიბის უჯრედი, რომელიც შენობას ემსახურება -1 სართულიდან მე-10 სართულამდე. შენობას ასევე ემსახურება 2 ლიფტი რომელიც მისაწვდომია შშმ პირვებისთვის. შენობაში სულ 100 ბინა და 37 მანქანა , -1 სართულზე განთავსებულია სატუმბო სადგური და რეზერვუარები . შენობის როგორც დერეფნები ასევე მიწისქვეშა ავტოსადგომის სივრცეები განიავდება მექანიკურად. კორპუსის უწყვეტი კვების გენერატორი განთავსებულია გარე ტერიტორიაზე .

მრავალფეროვნების მიზნით ფასადი გამდიდრებულია სხვადასხვა ტიპის მასალით, შენობის 0 სართული გაფორმებულია საფასადე ვიტრაჟით და დეკორატიული ელემენტებით. აივნებზე მოწყობილია შუშის და ლითონის მოაჯირები, ფასადის ნაწილი მოპირკეთებულია ხანმედეგი სხვადასხვა ფერის დეკორატიული პანელით, ფასადის დანარჩენი სიბრტყეები დამუშავებულია „საფასადე მასტიკით“ (ხანგრძლივ მედეგი, მაღალ ტექნოლოგიური, სილიკონის ბაზაზე დამზადებული, ფასადის ზედაპირის დასაფარი მასალა) . ასევე შენობის მოცულობის ვიზუალური დაყოფის და ვერტიკალში

ფასადის არაერთგვაროვანი იერის მისაღებად, სახურავზე მოწყობილია დეკორატიული პანელების პარაპეტები, რომელიც წმინდა არქიტექტურული ელემენტია და სხვა დანიშნულება არ გააჩნია. მთლიანობაში ფასადის ამგვარი გადაწყვეტა შენობებს არქიტექტურულად საინტერესოს და თანამედროვე ვიზუალს სძენს.

პროექტის ძირითდი სტრუქტურული სისტემის აღწერა:

შენობის სტრუქტურა წარმოადგენს მასიური ფილის საძირკველზე (ფილა) დაფუძნებულ სტრუქტურულ ჩარჩოს, რომლებიც შედგება გაძლიერებული სვეტებისგან და სართულშუა გადახურვის ფილებისგან. კიბის უჯრედი და ლიფტის სტრუქტურა შედგება გაძლიერებული ბეტონის დიაფრაგმებისგან.

შენობის დაგეგმარებისას გამოყენებული კანონმდებლობის აღწერა:

"მშენებლობის ნებართვის გაცემის წესისა და სანებართვო პირობების შესახებ" საქართველოს მთავრობის 2009 წლის 24 მარტის№57 დადგენილება.

"ქალაქ თბილისის ტერიტორიის გამოყენებისა და განაშენიანების რეგულირების წესების დამტკიცების შესახებ" ქალაქ თბილისის საკრებულოს 2016 წლის 24 მაისის №14-39 დადგენილება.

საქართველოს მთავრობის 2016 წლის 28 იანვრის №41 დადგენილება ტექნიკური რეგლამენტის „შენობა-ნაგებობის უსაფრთხოებისწესების“ დამტკიცების თაობაზე.

შესაბამის ველში მითითებულია შეთანხმებული განაშენიანების რეგულირების გეგმის რეკვიზიტები, რის საფუძველზეც დამუშავებულია შენობის სიმაღლის განმსაზღვრელი სქემა .

გამოყენებული პირობითი აღნიშვნები

	საკადასტრო საზღვარი
	ნიშნული გეგმაზე
1	პარკინგის ნუმერაცია
1 GP-500-A	ჭრილის ხაზი
	ქედლის ცეცხლმედეგობის ხარისხი 1 საათი
	ქედლის ცეცხლმედეგობის ხარისხი 2 საათი
	ქედლის ცეცხლმედეგობის ხარისხი 3 საათი
	გასასვლელამდე სავალი მანძილი
	მისაწვდომი სვლაგეზი
0 სართული (ა.ნ ±0.000) (ა.ნ -0.230)	ნიშნული ჭრილზე, ფასადზე
	გაძლიერებული ბეტონის სტრუქტურული ელემენტები 3 სთ-იანი ხანძარმედეგობით (სვეტი, კოჭი, დიაფრაგმა)
	ბეტონის ბლოკის ქედელი
	შახტის აღმნიშვნელი
D	ღერძის ხაზი
10%	პანდუსის ქანობის მაჩვენებელი
	საცხოვრებელი დანიშნულების ფართი (სც)
	სამრეწველო დანიშნულების ფართი (სმ)
	სავაჭრო დანიშნულების ფართი (სვ)
	სასაწყობო დანიშნულების ფართი (სწ-2)

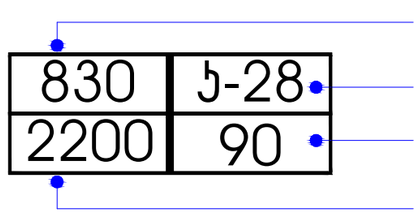

ჯარის თავისუფალი სიგანე
ჯარის სპეციფიკაციის №
ხანძარმედეგობა
ჯარის თავისუფალი სიმაღლე

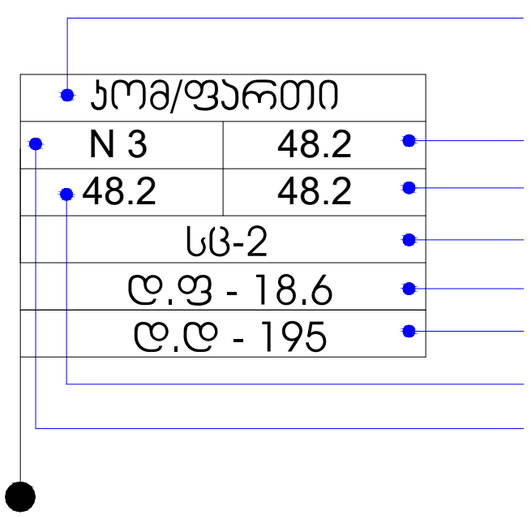

სიმბოლოების სახელწოდება

	სახანძრო მილდგარი
	წყლის დასალევი აპარატი
	სახანძრო მისაერთებელი
	ხელის ცეცხლსაქრობი
	სახანძრო განგაშის ღილაკი
	საგანგებო ხმოვანი განგაშის საკომუნიკაციო სისტემა
	ორმხრივი კავშირის სისტემა
	კვამლის ავტომატური აღმომჩენი
	კვამლზე მორეაგირე მაუწყებელი
	ავტოსაშხეფი
	საევაკუაციო გასასვლელის მაჩვენებელი
	ალტერნატიული ავტომატური ცეცხლსაქრობი სისტემა
	საკვარიო განათება
	მხედველობითი განგაში

EXIT	გასასვლელის ნიშანი ბრაილით
	თავშესაფრის ფართობის ნიშანი
	სართულის ამოსაცნობი ნიშანი
	ნიშანი საგანგებო ვითარებაში ფართის გამოყენების შესახებ
	სახანძრო მილდგარის მისაწვდომი სივრცე

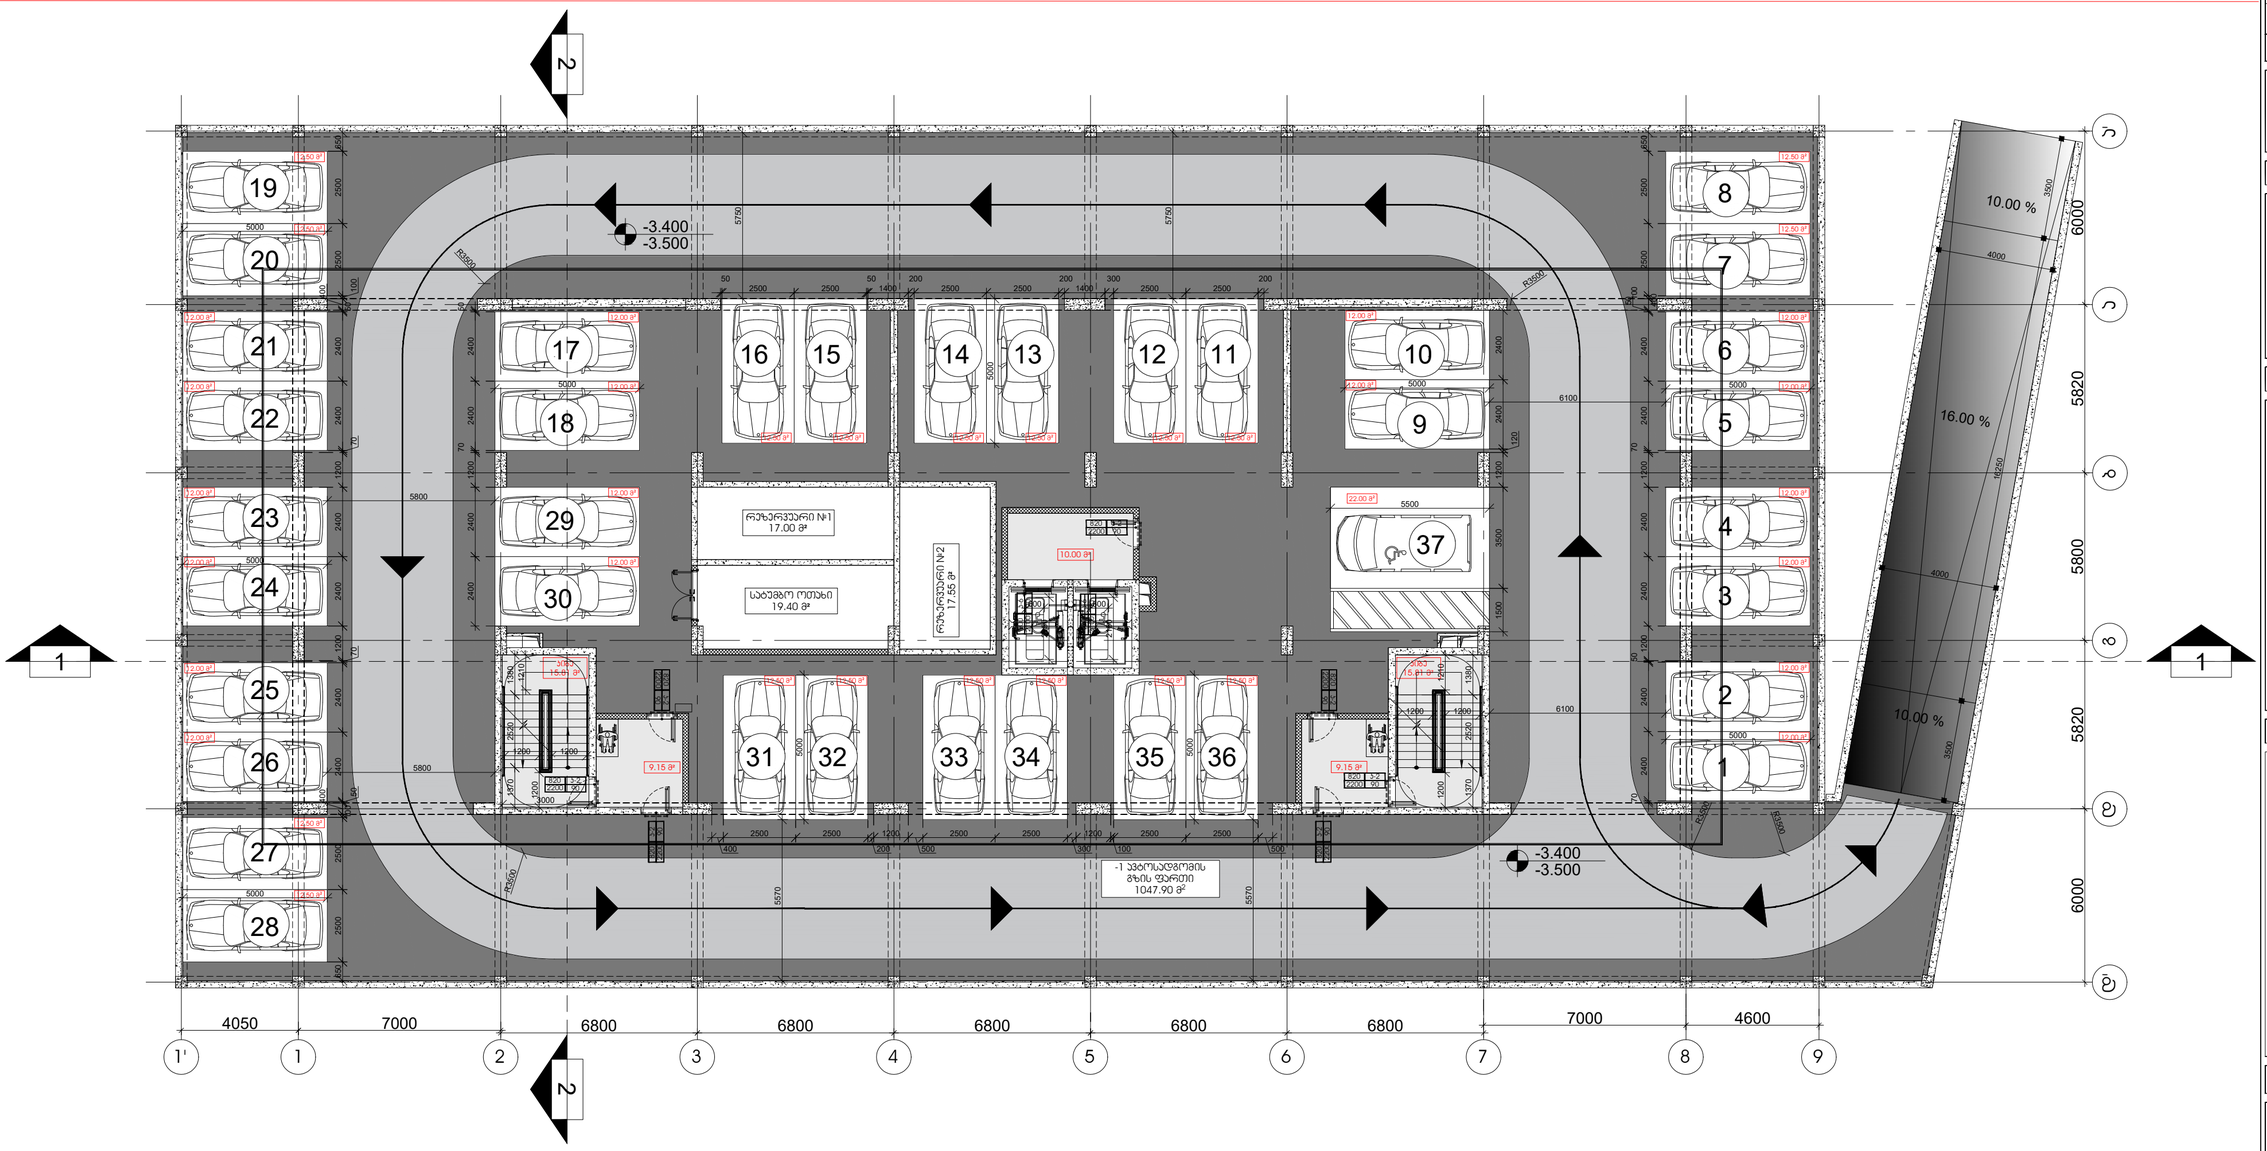
-3.400
-3.500
R2600
5750
5750
50
2500
2500
50
200
2500
2500
200
300
2500
2500
200
1400
1400
6100
5800
5820
6000
5570
5570
10.00 %
16.00 %
10.00 %
3500
4000
6250
4000
3500
5820
6000
-3.400
-3.500
R2600
R2600
5800
6100
5800
6100
5000
5500
5000
5000
5000

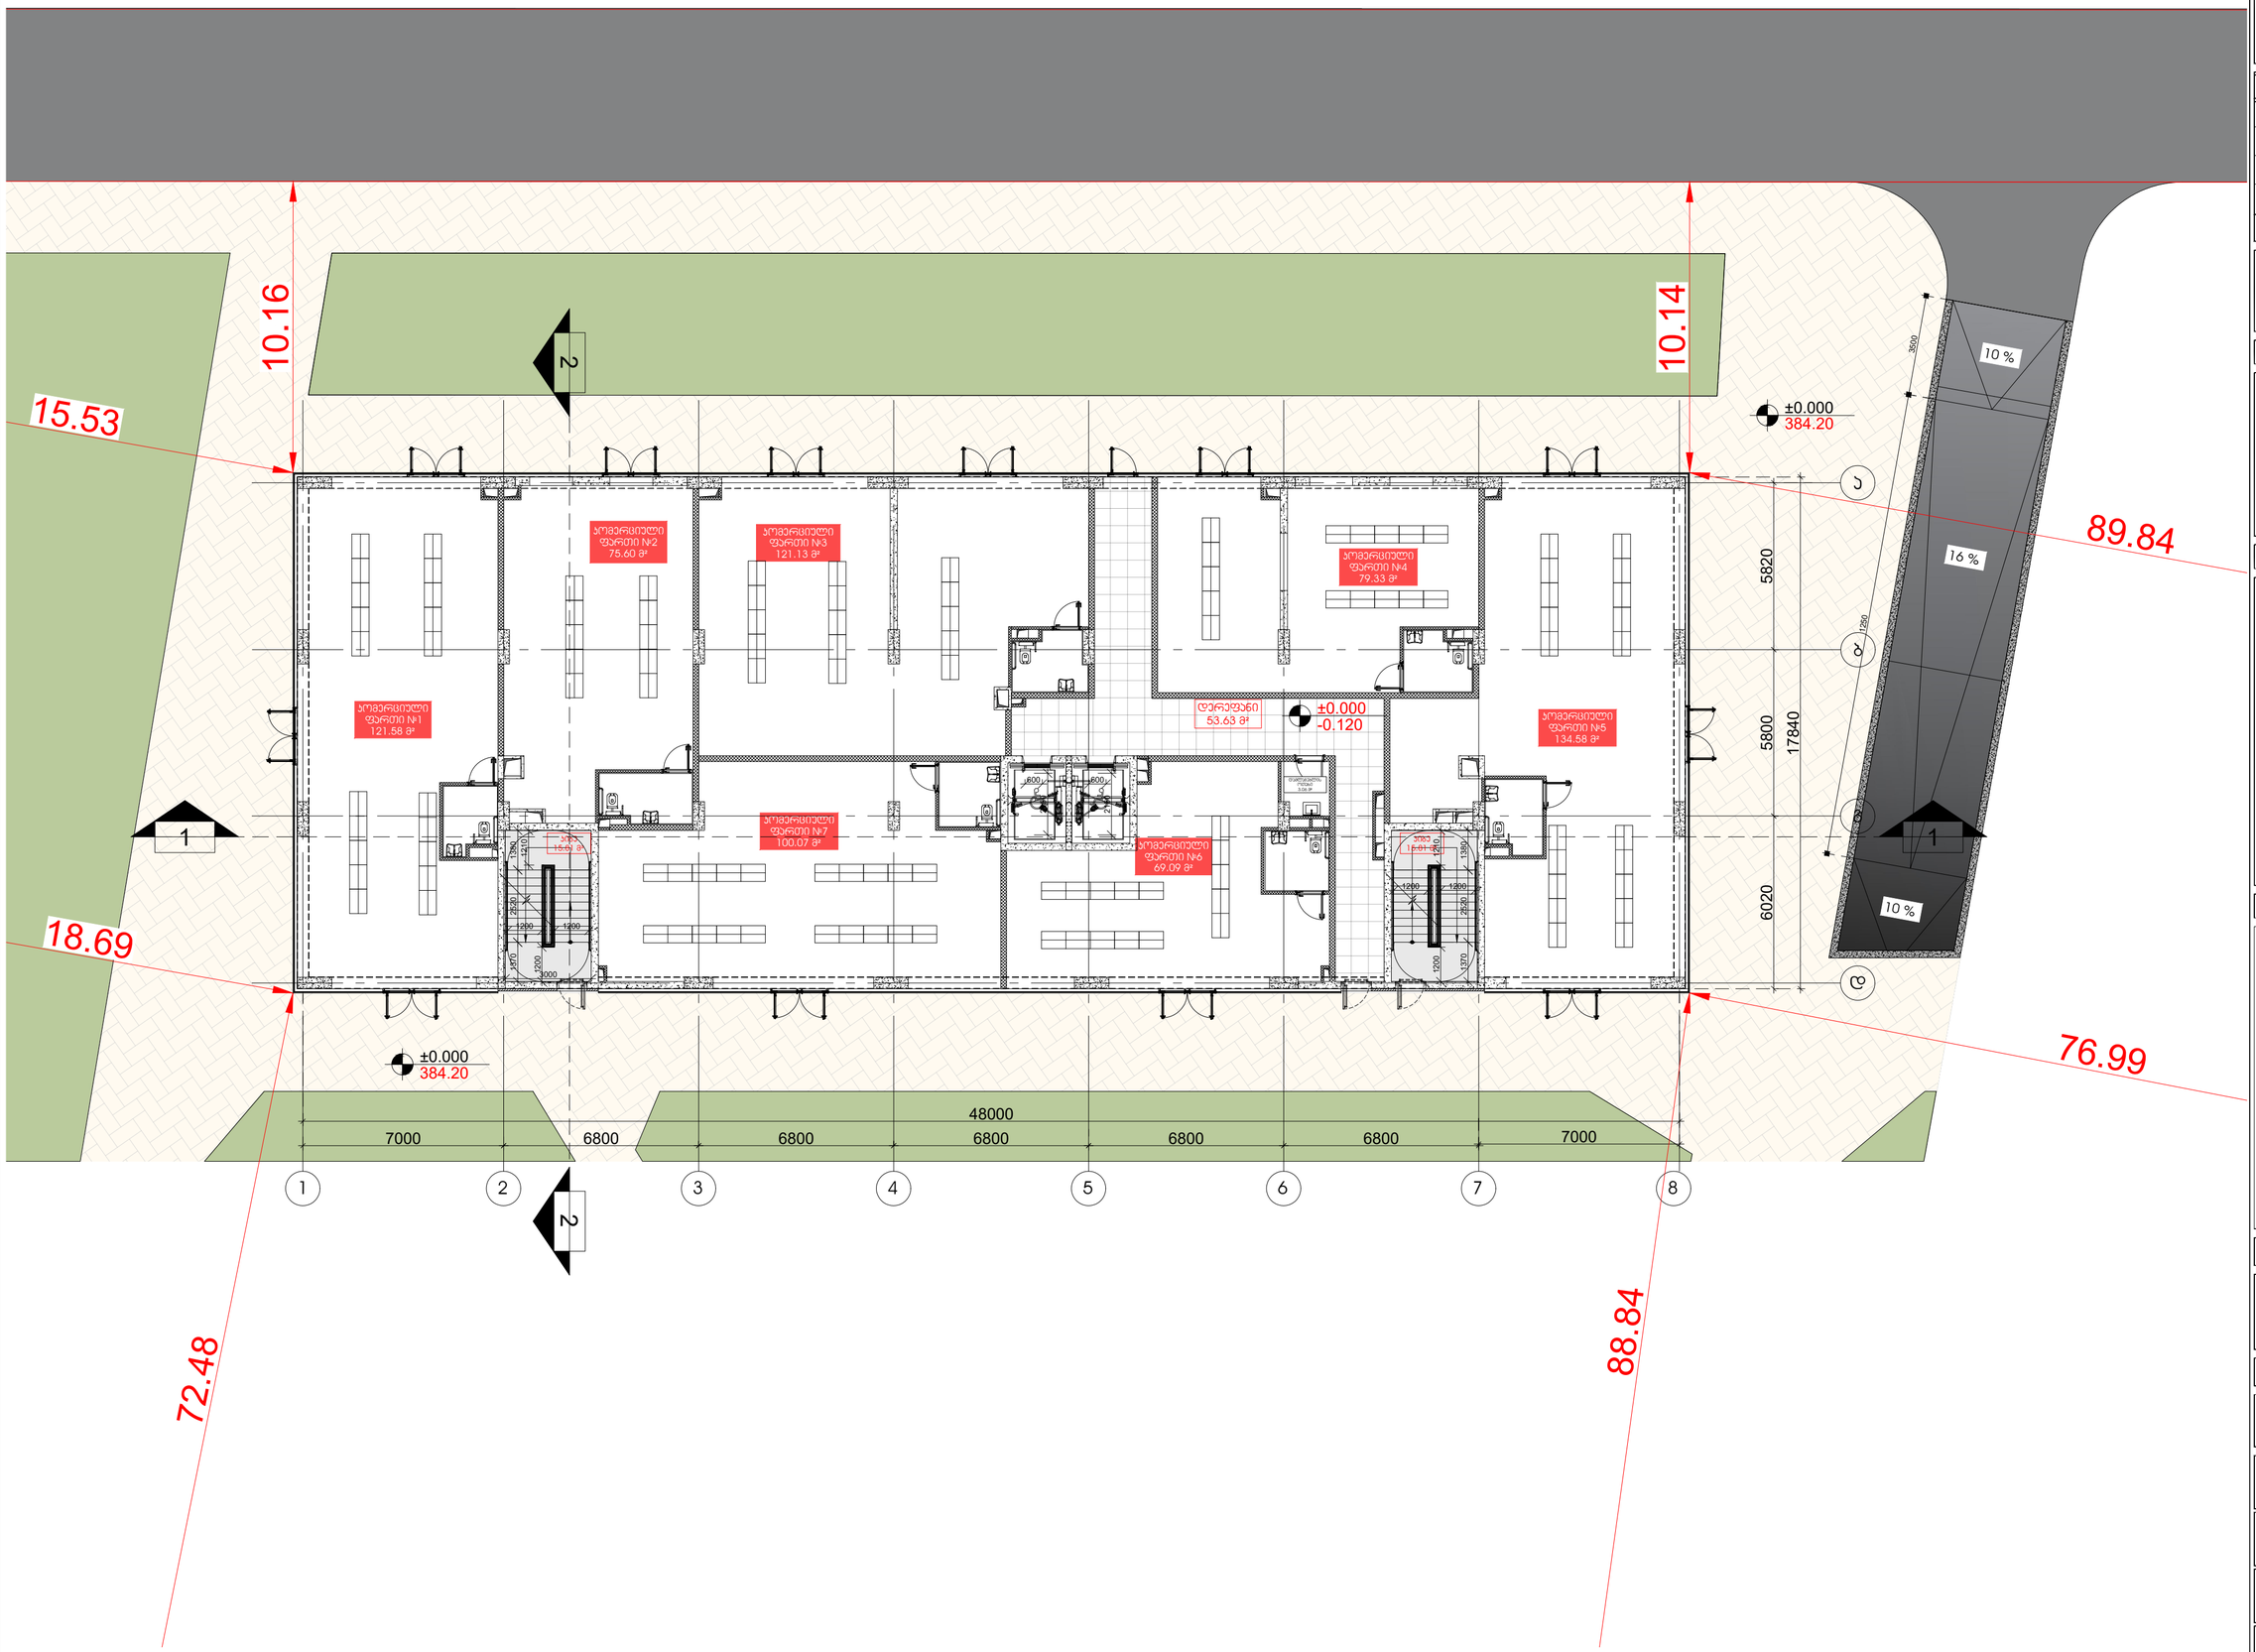

Dot. architects

პროექტის შემსრულებელი

LTD Dot architects
ARCHITECTURE & DESIGN

მისამართის რაიონი, გ.ჩოჩუაშვილის ქ. კორპ. 6
Dotarchitects.info@gmail.com
ტელ: +995597677677

თანამდებობა	სახელი	ხელმოწერა
დირექტორი	გ.პიალიშვილი	
არქიტექტორი	გ.პიალიშვილი	
არქიტექტორი	ი.ჩიბორულიძე	
არქიტექტორი	ნ.დვალიშვილი	
არქიტექტორი	ი.გაგისონია	

დამკვეთი

შპს "აი-სი-ი-ეს **ICES**"

საქართველო, მცხეთის რაიონი, ს.ნავაზარი საერისკაცო ქარხანა

სიტუაციური გეგმა

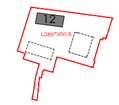

ქალაქი თბილისი, ბერი გაბრიელ სალოსის გამზირი №118 ს/კ 01.17.11.029.133

აღნიშვნები

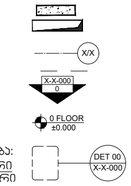

შენიშვნა

- ყველა კონსტრუქციული და არქიტექტურული ცვლილება მეთანხმდეს არქიტექტორებთან და კონსტრუქტორებთან .
- მშენებლობის დაწყებამდე მოხდეს არქიტექტურული და კონსტრუქციული ნახაზების კოორდინირება . ცდომილების შემთხვევაში მეპატრონეთ შემსრულებლებს .

პროექტი

მრავალბინიანი საცხოვრებელი სახლი
ბლოკი XII

ნახაზი

0 სართულის გეგმა

ფაილი	ფურცელი
	A-101
ფორმატი	მასშტაბი
A2	1:150
რიცხვი	ეტაპი / რევიზია
24.08.2024	SD / 00

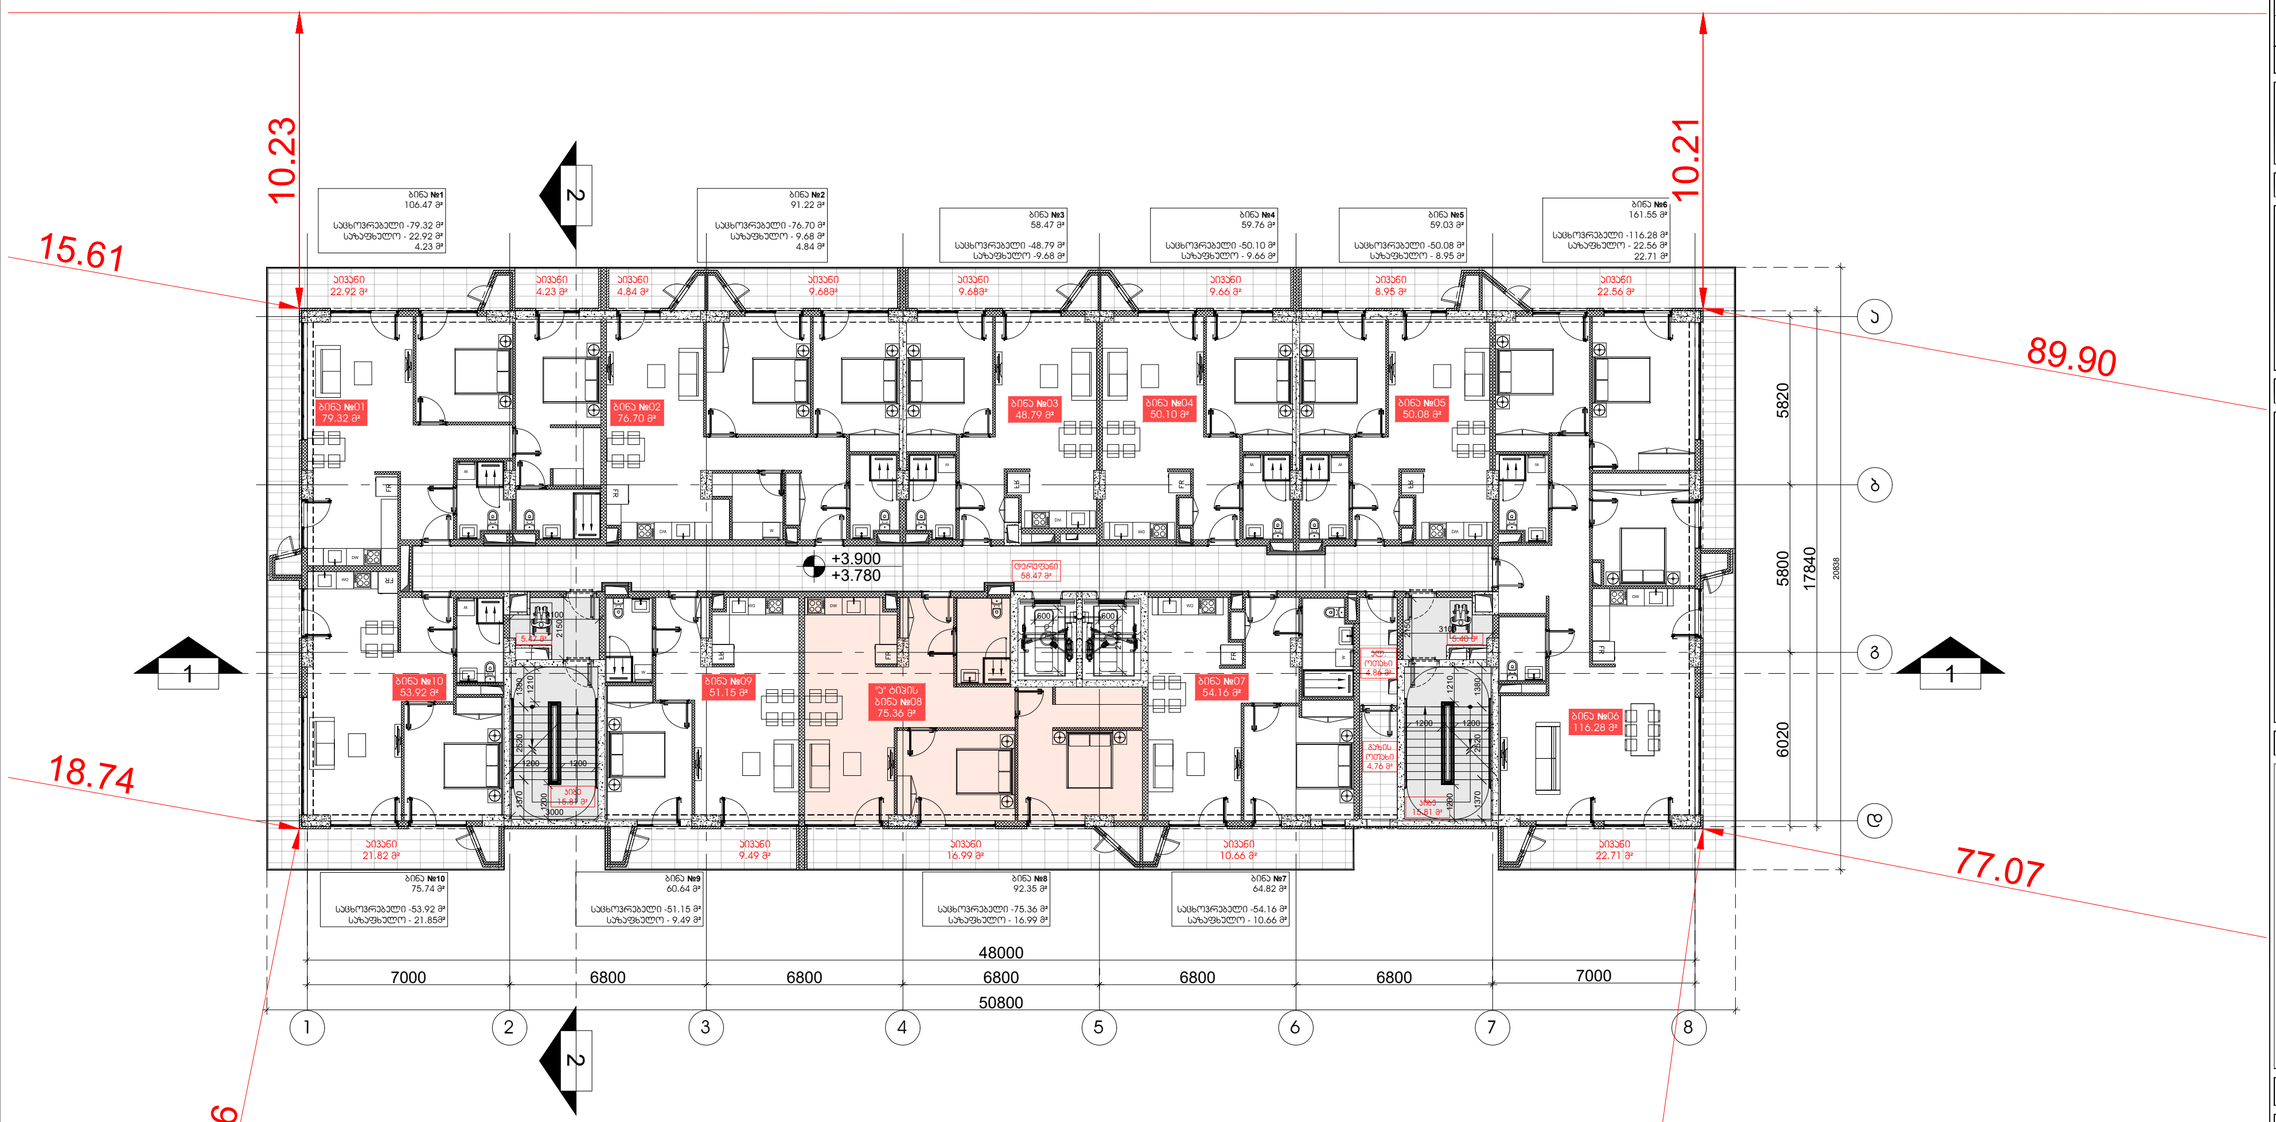

Dot. architects

პროექტის შემსრულებელი

LTD Dot architects
ARCHITECTURE & DESIGN

მისამართი: რეგიონი, ბ.ჩოჩუაშვილის ქ. კორპ. 6
Dotarchitects.info@gmail.com
ტელ: +995597677677

თანამდებობა	სახელი	ხელმოწერა
დირექტორი	ბ.პიალიშვილი	
არქიტექტორი	ბ.პიალიშვილი	
არქიტექტორი	ი.ჩიბორალიძე	
არქიტექტორი	ნ.დვალიშვილი	
არქიტექტორი	ი.გაგნიძონია	

დამკვეთი

შპს "აი-ს-ი-ეს **ICES**"

საქართველო, მცხეთის რეგიონი, ს.ნავაზარი საორწყავო კორპუსი

სიტუაციური გეგმა

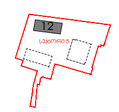


აღნიშვნები

- რკინა-ბეტონი შახტა
- ღერძი X/X
- რიგელი X-X-000
- ჭრილის ხაზი 0
- ნიშნული 0 FLOOR ±0.000
- გადამისამართება: დეტალის ნომერი / ფურცლის ნომერი DET 00 / X-X-000

შენიშვნა

- ყველა კონსტრუქციული და არქიტექტურული ცვლილება შეთანხმდეს არქიტექტორთან და კონსტრუქტორთან .
- მშენებლობის დაწყებამდე მოხდეს არქიტექტურული და კონსტრუქციული ნახაზების კოორდინირება . ცდომილების შემთხვევაში შეატყობინონ შემსრულებელს .

პროექტი

მრავალბინიანი საცხოვრებელი სახლი
ბლოკი XII

ნახაზი

1 სართულის გეგმა

ფაილი	ფურცელი
	A-102
ფორმატი	მასშტაბი
A2	1:150
რიცხვი	ეტაპი	რევიზია
24.08.2024	SD	00

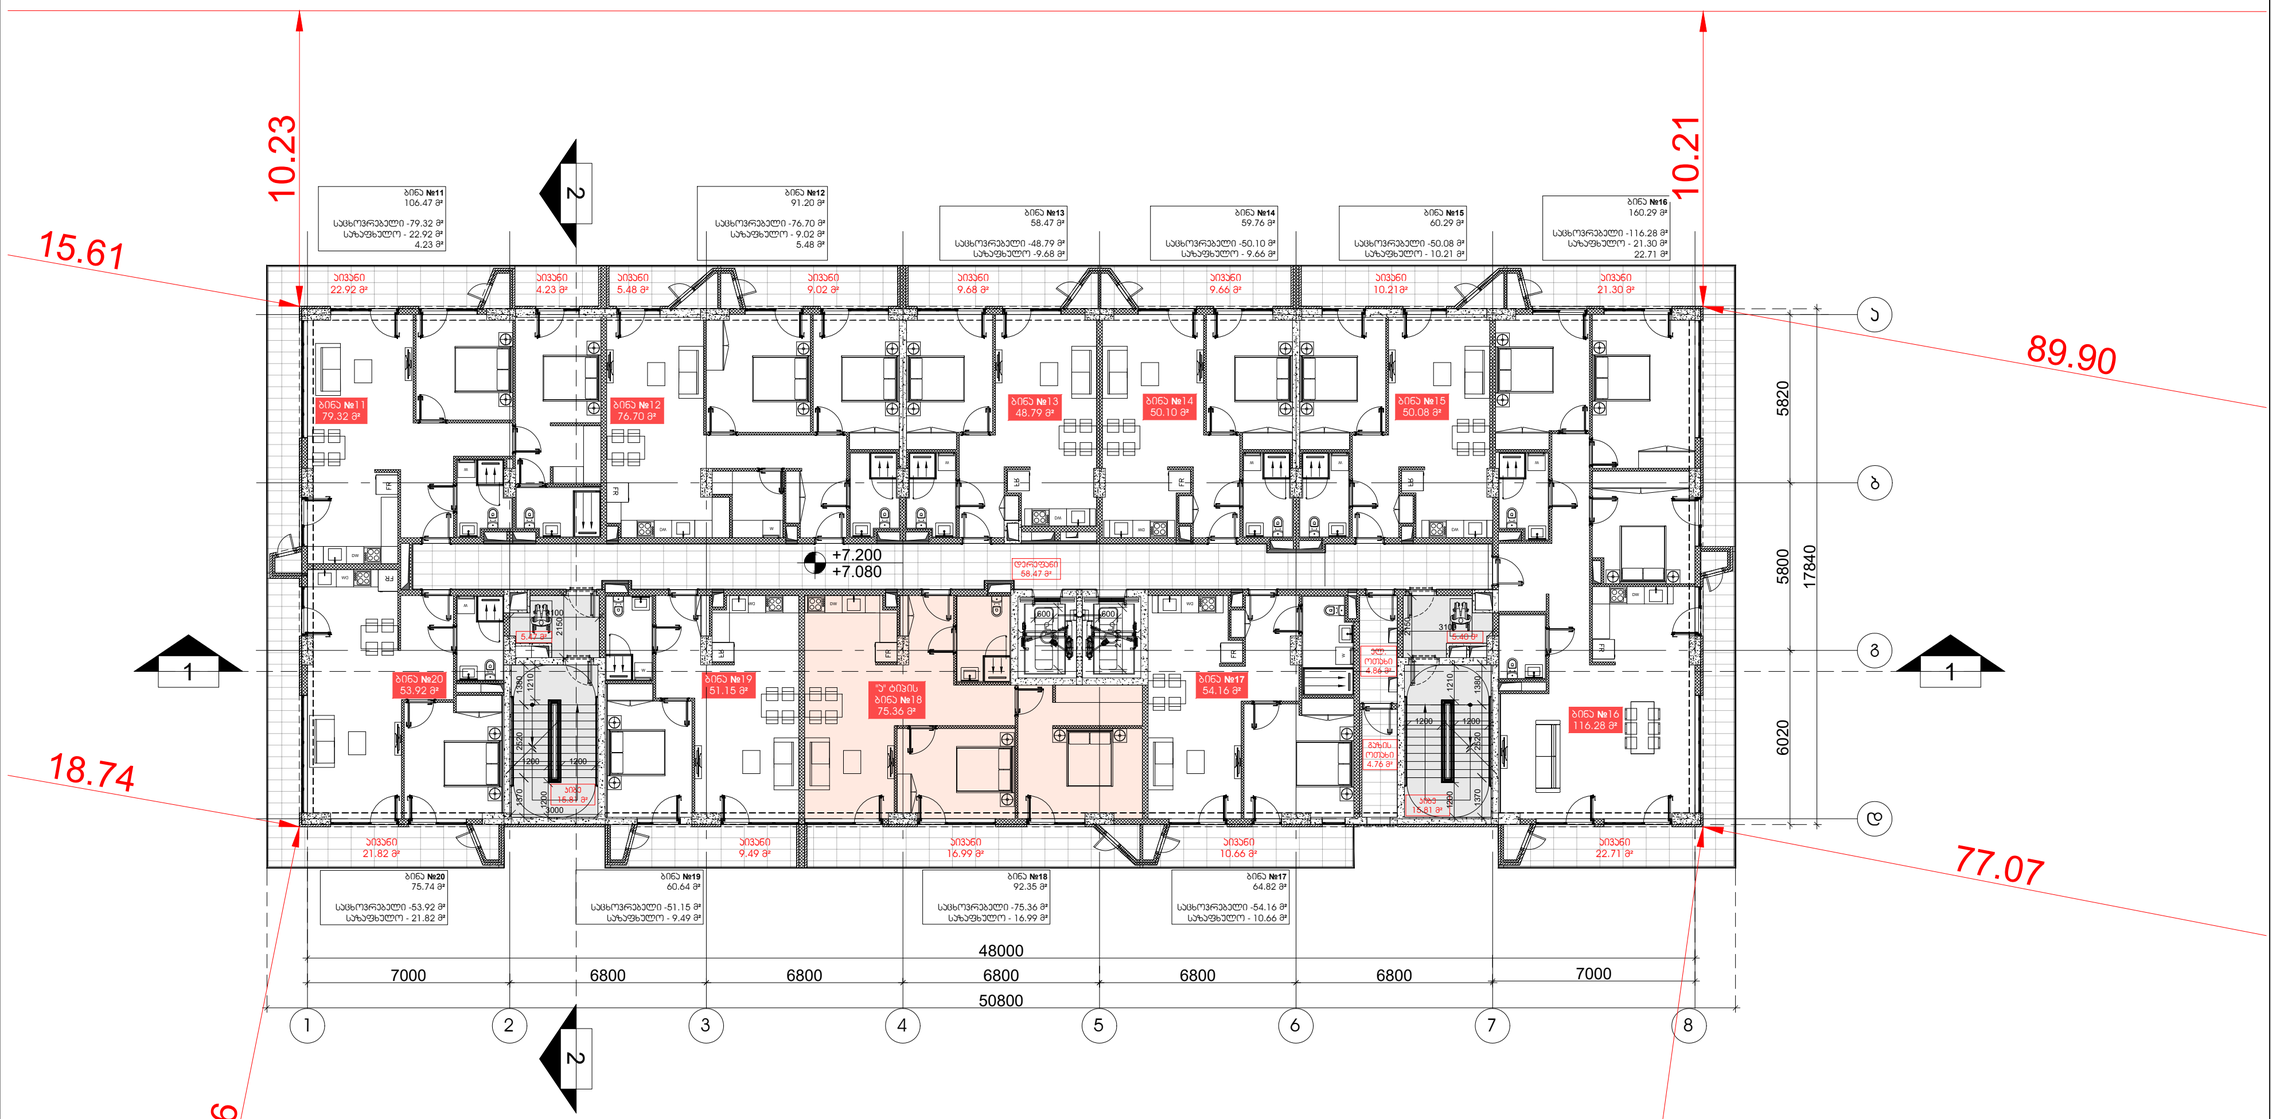

Dot. architects

პროექტის შემსრულებელი

LTD Dot architects
ARCHITECTURE & DESIGN

მთავმონაზონის რაიონული, ბ.ჩოჩუაშვილის ქ. კორპ. 6
Dotarchitects.info@gmail.com
ტელ: +995597677677

თანამდებობა	სახელი	ხელმოწერა
დირექტორი	ბ.პიალიშვილი	
არქიტექტორი	ბ.პიალიშვილი	
არქიტექტორი	ი.ჩიბორალიძე	
არქიტექტორი	ნ.დვალიშვილი	
არქიტექტორი	ი.გაგნიძონია	

დამკვეთი

შპს "აი-ს-ი-ეს **ICES**"

საქართველო, მცხეთის რაიონი, ს.ნავაზარი საორსართო კორპუსი

სიტუაციური გეგმა

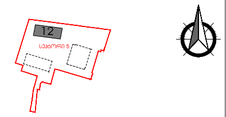

ქალაქი თბილისი, ბერი გაბრიელ სალოსის გამზირი №118 ს/კ 01.17.11.029.133

აღნიშვნები

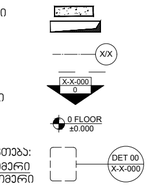

შენიშვნა

- ყველა პონსტრუქციული და არქიტექტურული ცვლილება შეთანხმდეს არქიტექტორთან და პონსტრუქტორთან .
- მშენებლობის დაწყებამდე მოხდეს არქიტექტურული და პონსტრუქციული ნახაზების პოორდინირება . ცდომილების შემთხვევაში შეტყობინოთ შემსრულებელს .

პროექტი

მრავალბინიანი საცხოვრებელი სახლი
ბლოკი XII

ნახაზი

2 სართულის გეგმა

ფაილი	ფურცელი
	A-103
ფორმატი	მასშტაბი
A2	1:150

რიცხვი	ეტაპი	რევიზია
24.08.2024	SD	00

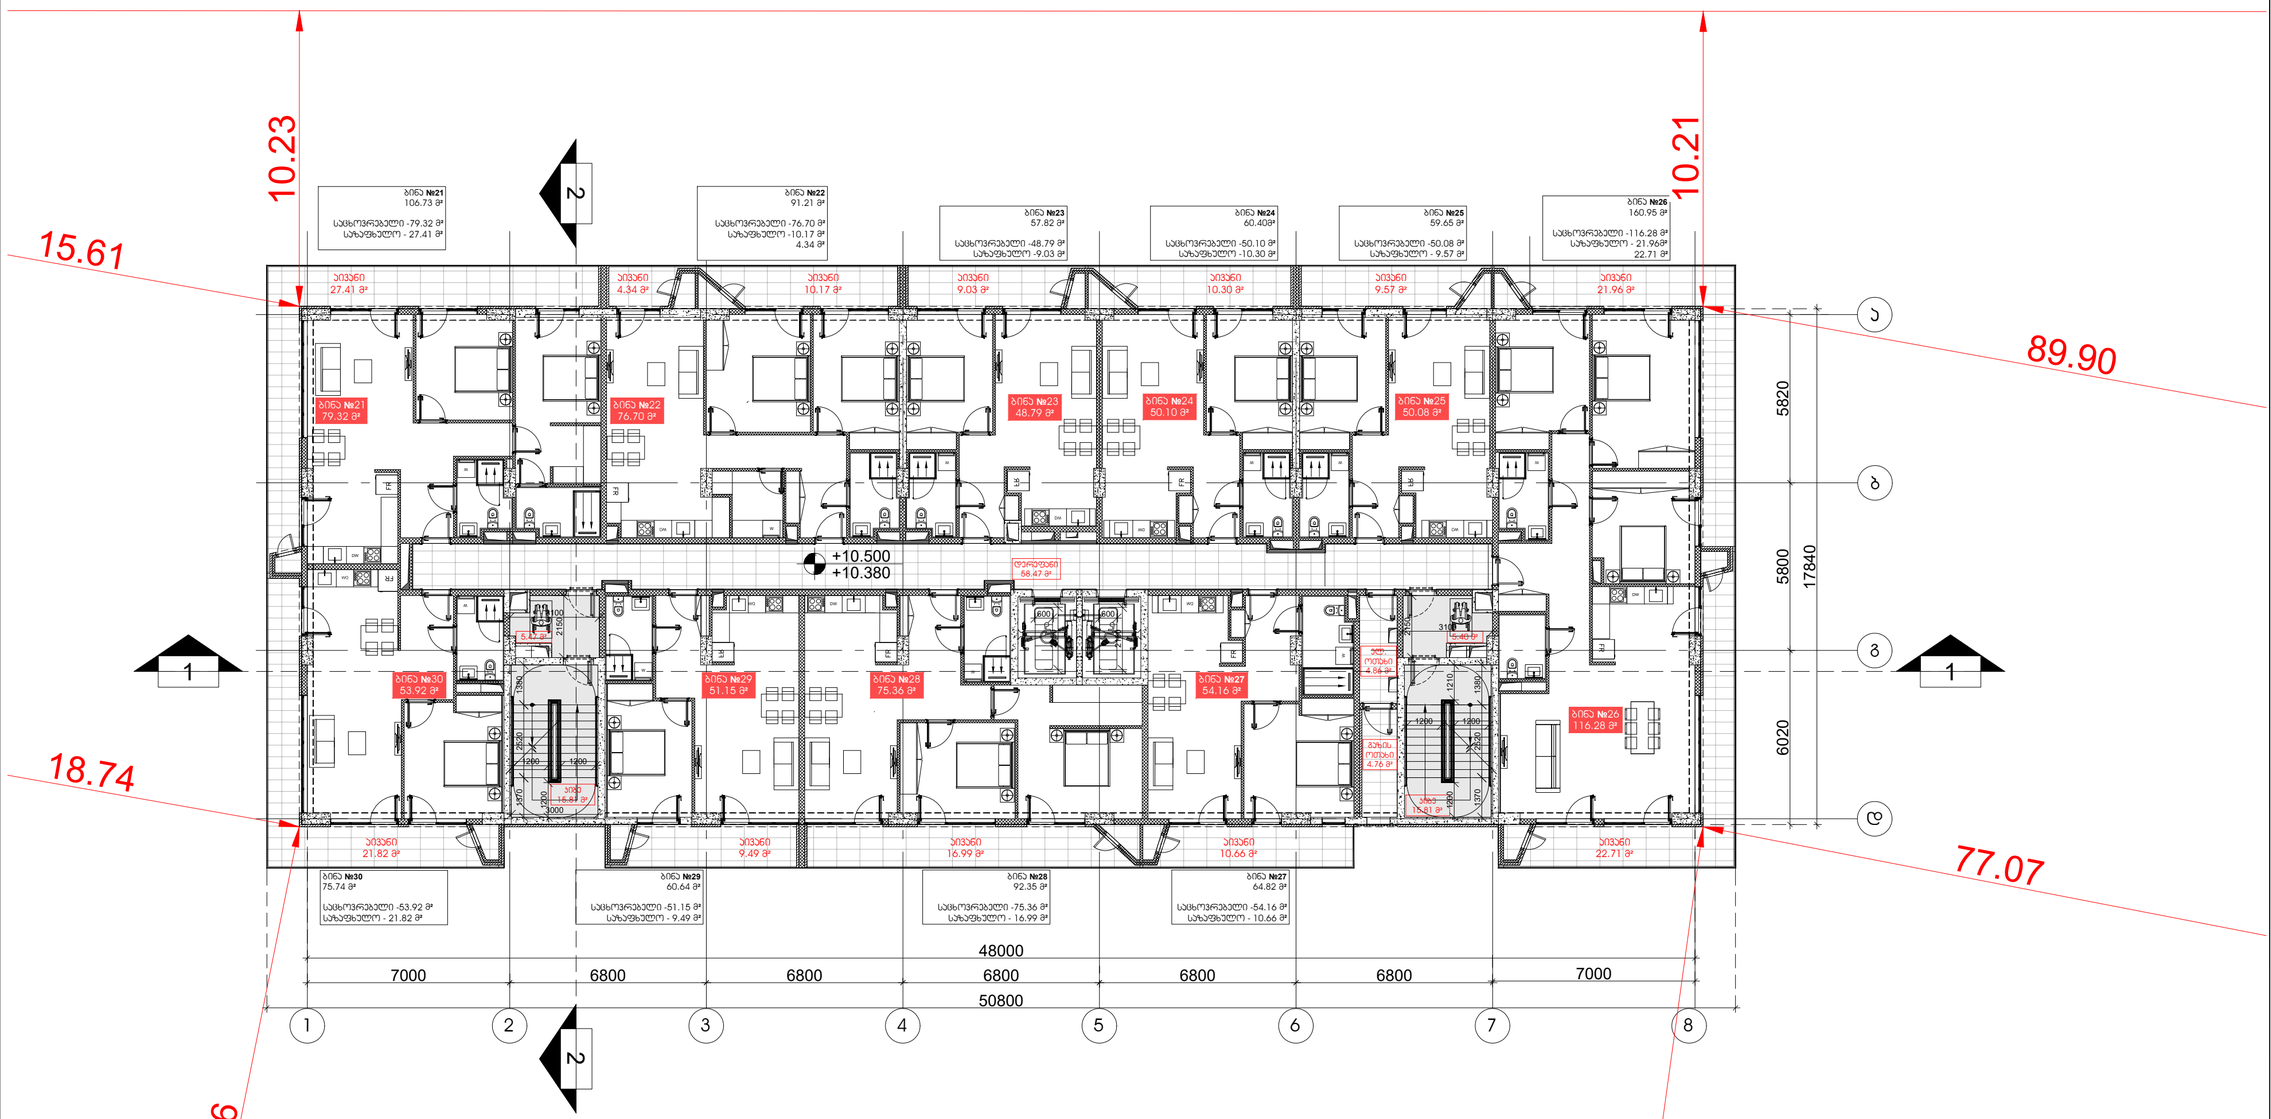

Dot. architects

პროექტის შემსრულებელი

LTD Dot architects
ARCHITECTURE & DESIGN

მთავმოწმის რაიონი, გ.რჩეულიშვილის ქ. კორპ. 6
Dotarchitects.info@gmail.com
ტელ: +995599727677

თანამდებობა	სახელი	ხელმოწერა
დირექტორი	გ.პიპალიშვილი	
არქიტექტორი	გ.პიპალიშვილი	
არქიტექტორი	ი.ჩიბორალიძე	
არქიტექტორი	ნ.დვალიშვილი	
არქიტექტორი	ი.გაგნიძონია	

დამკვეთი

შპს "აი-ს-ი-ეს **ICES**"

საქართველო, მცხეთის რაიონი, ს.ნავაზარი საორსართო კორპუსი

სიტუაციური გეგმა

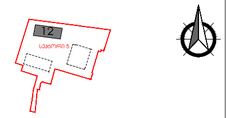

ქალაქი მცხეთი, ბერი გაბრიელ სალოსის გამზირი №118 ს/კ 01.17.11.029.133

აღნიშვნები

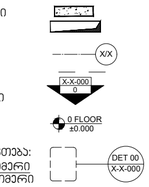

შენიშვნა

- ყველა კონსტრუქციული და არქიტექტურული ცვლილება შეთანხმდეს არქიტექტორთან და კონსტრუქტორთან .
- მშენებლობის დაწყებამდე მოხდეს არქიტექტურული და კონსტრუქციული ნახაზების კოორდინირება . ცდომილების შემთხვევაში შეატყობინონ შემსრულებლებს .

პროექტი

მრავალბინიანი საცხოვრებელი სახლი
ბლოკი XII

ნახაზი

3 სართულის გეგმა

ფაილი	ფურცელი
	A-104

ფორმატი	მასშტაბი
A2	1:150

რიცხვი	ეტაპი	რევიზია
24.08.2024	SD	00

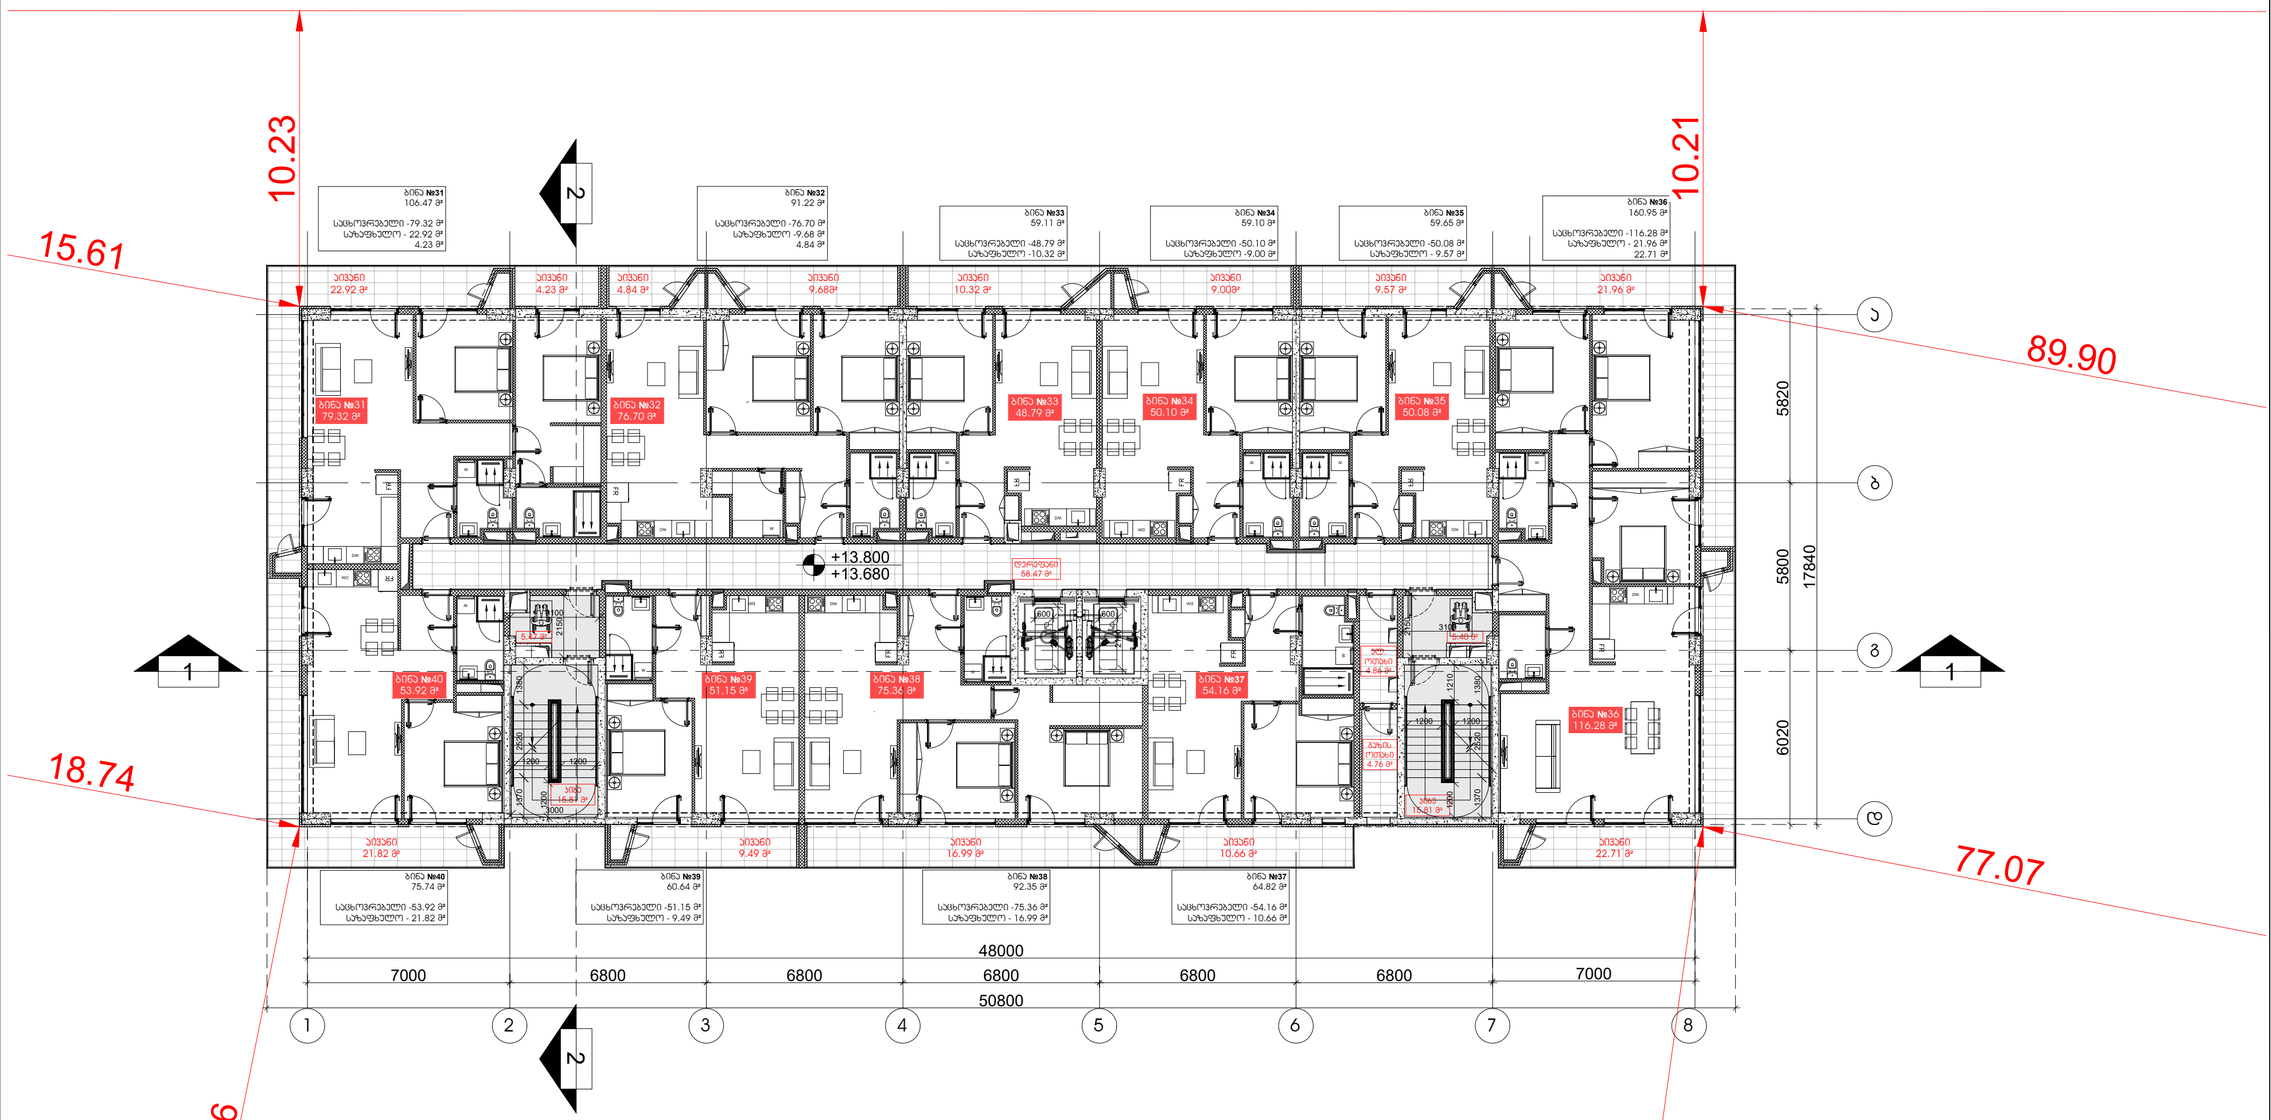

Dot. architects

პროექტის შემსრულებელი

LTD Dot architects
ARCHITECTURE & DESIGN

მუნიციპალიტეტი რეგიონი, ბ.ჩოჩუაშვილის ქ. კორპ. 6
Dotarchitects.info@gmail.com
ტელ: +995597677677

თანამდებობა	სახელი	ხელმოწერა
დირექტორი	ბ.პიალიშვილი	
არქიტექტორი	ბ.პიალიშვილი	
არქიტექტორი	ი.ჩიბორალიძე	
არქიტექტორი	ნ.დვალიშვილი	
არქიტექტორი	ი.გაგნიძონია	

დამკვეთი

შპს "აი-ს-ი-ეს **ICES**"

საქართველო, მცხეთის რეგიონი, ს.ნავაზარი საორწყავრო კორაბა

სიტუაციური გეგმა

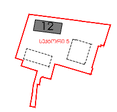

ქალაქი თბილისი, ბერი გაბრიელ სალოსის გამზირი №118 ს/კ 01.17.11.029.133

აღნიშვნები

- რაინა-ბეტონი
- შახტა
- ღერძი X/X
- რიგელი X-X-000
- ჭრილის ხაზი
- ნიშნული 0 FLOOR ±0.000
- გადამისამართება: დეტალის ნომერი / ფურცლის ნომერი DET 00 / X-X-000

შენიშვნა

- ყველა პონსტრუქციული და არქიტექტურული ცვლილება შეთანხმდეს არქიტექტორთან და პონსტრუქტორთან .
- მშენებლობის დაწყებამდე მოხდეს არქიტექტურული და პონსტრუქციული ნახაზების პორორდინირება . ცდომილების შემთხვევაში შეატყობინონ შემსრულებლებს .

პროექტი

მრავალბინიანი საცხოვრებელი სახლი
ბლოკი XII

ნახაზი

4 სართულის გეგმა

ფაილი	ფურცელი
	A-105
ფორმატი	მასშტაბი
A2	1:150
რიცხვი	ეტაპი	რევიზია
24.08.2024	SD	00

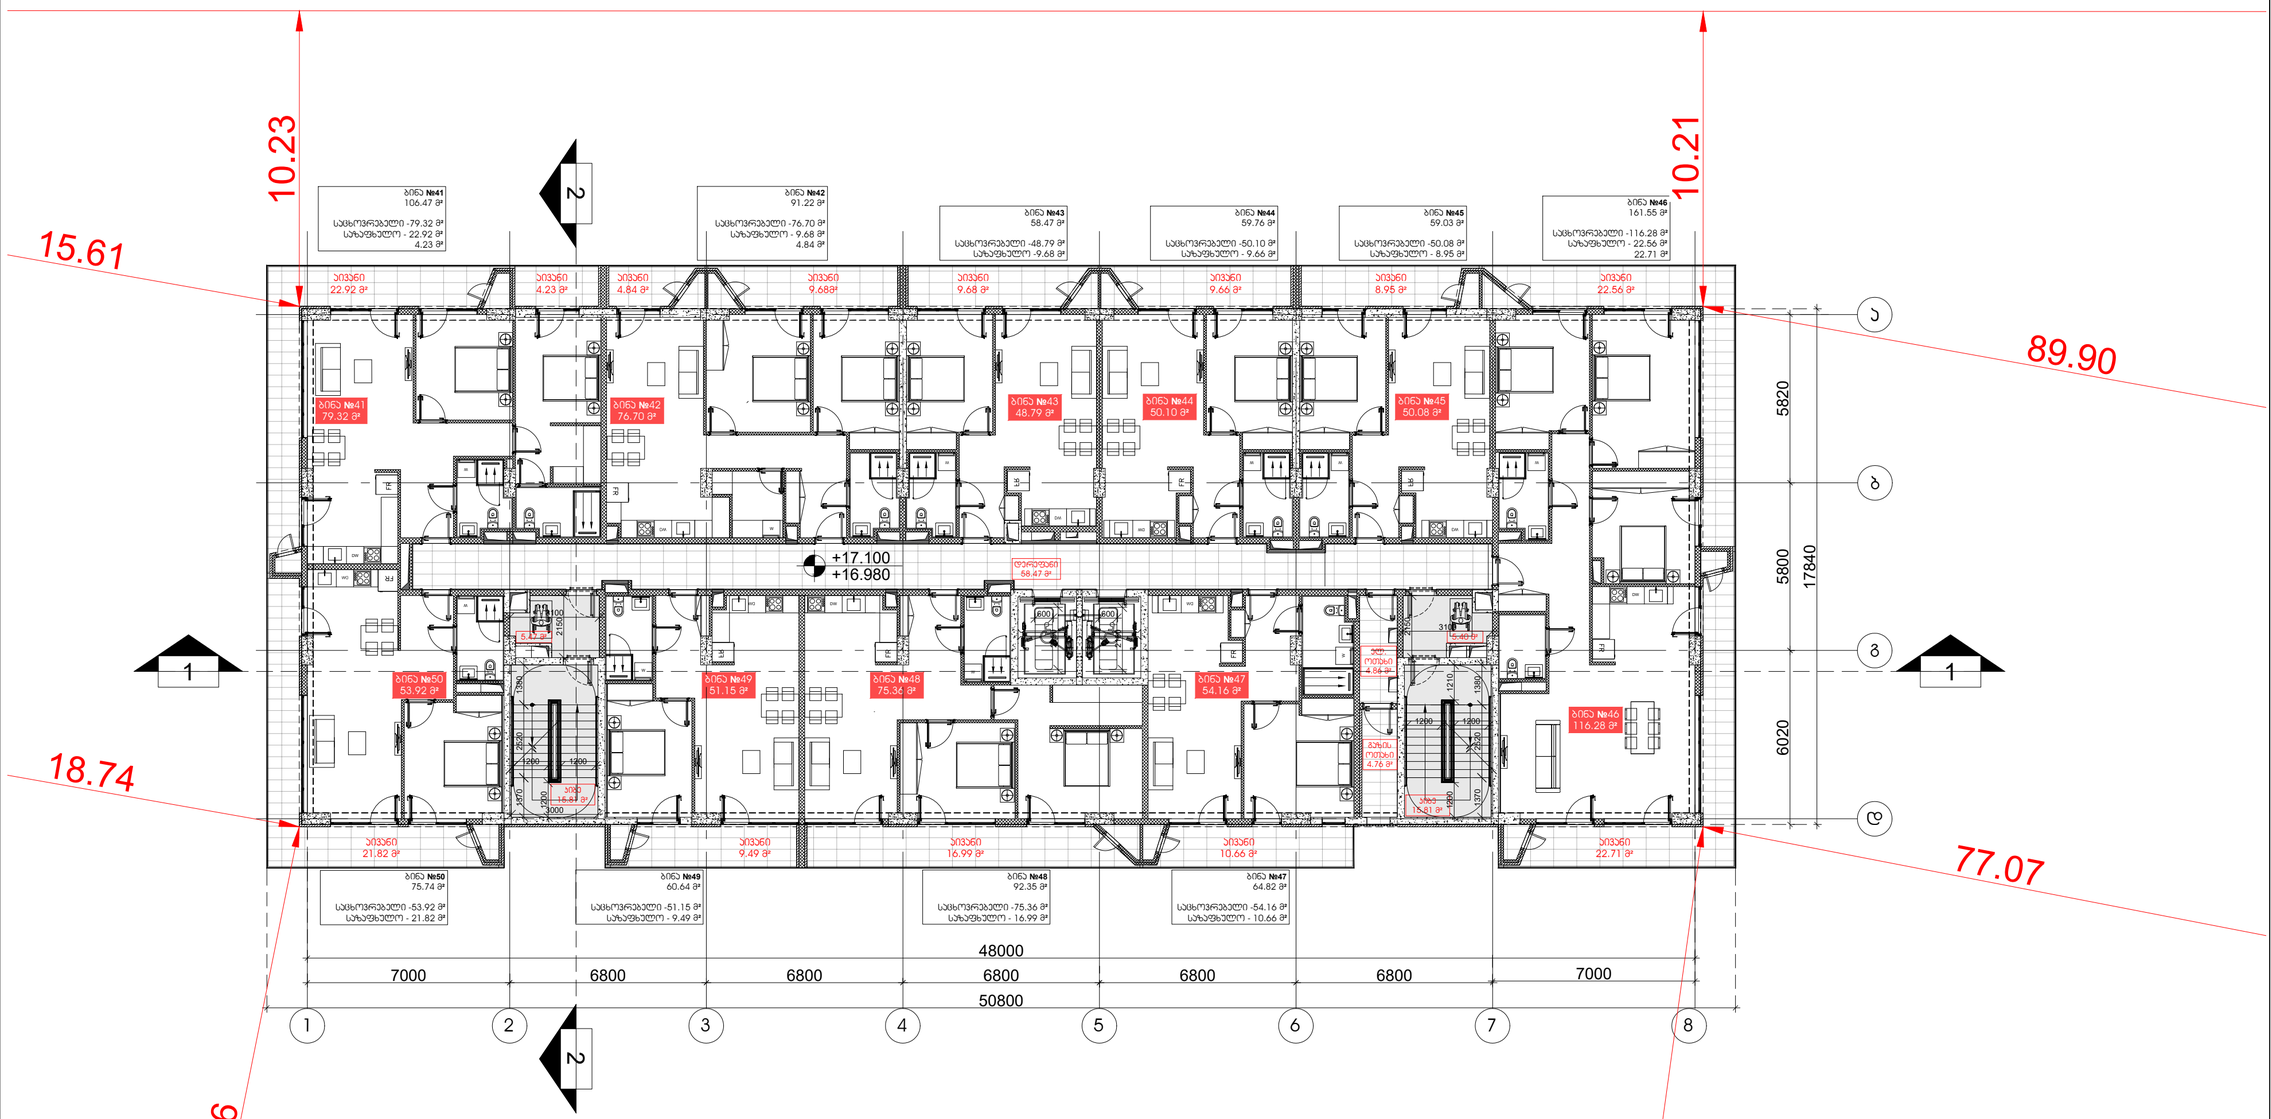

Dot. architects

პროექტის შემსრულებელი

LTD Dot architects
ARCHITECTURE & DESIGN

მთავმოწვის რაიონი, გ.რჩეულიშვილის ქ. კორპ. 6
Dotarchitects.info@gmail.com
ტელ: +995597677677

თანამდებობა	სახელი	ხელმოწერა
დირექტორი	გ.პიპალიშვილი	
არქიტექტორი	გ.პიპალიშვილი	
არქიტექტორი	ი.ჩიბორალიძე	
არქიტექტორი	ნ.დვალიშვილი	
არქიტექტორი	ი.გაგნიძონია	

დამკვეთი

შპს "აი-ს-ი-ეს **ICES**"

საქართველო, მცხეთის რაიონი, ს.ნავაზარი საორწყავო კარიანა

სიტუაციური გეგმა

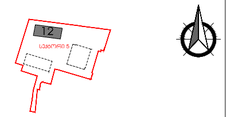

ქალაქი თბილისი, ბერი გაბრიელ სალოსის გამზირი №118 ს/კ 01.17.11.029.133

აღნიშვნები

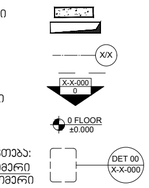

შენიშვნა

- ყველა კონსტრუქციული და არქიტექტურული ცვლილება შეთანხმდეს არქიტექტორთან და კონსტრუქტორთან .
- მშენებლობის დაწყებამდე მოხდეს არქიტექტურული და კონსტრუქციული ნახაზების კოორდინირება . ცდომილების შემთხვევაში შეატყობინონ შემსრულებლებს .

პროექტი

მრავალბინიანი საცხოვრებელი სახლი
ბლოკი XII

ნახაზი

5 სართულის გეგმა

ფაილი	ფურცელი
	A-106
ფორმატი	**მასშტაბი**
A2	1:150
რიცხვი	**ეტაპი** / **რევიზია**
24.08.2024	SD / 00

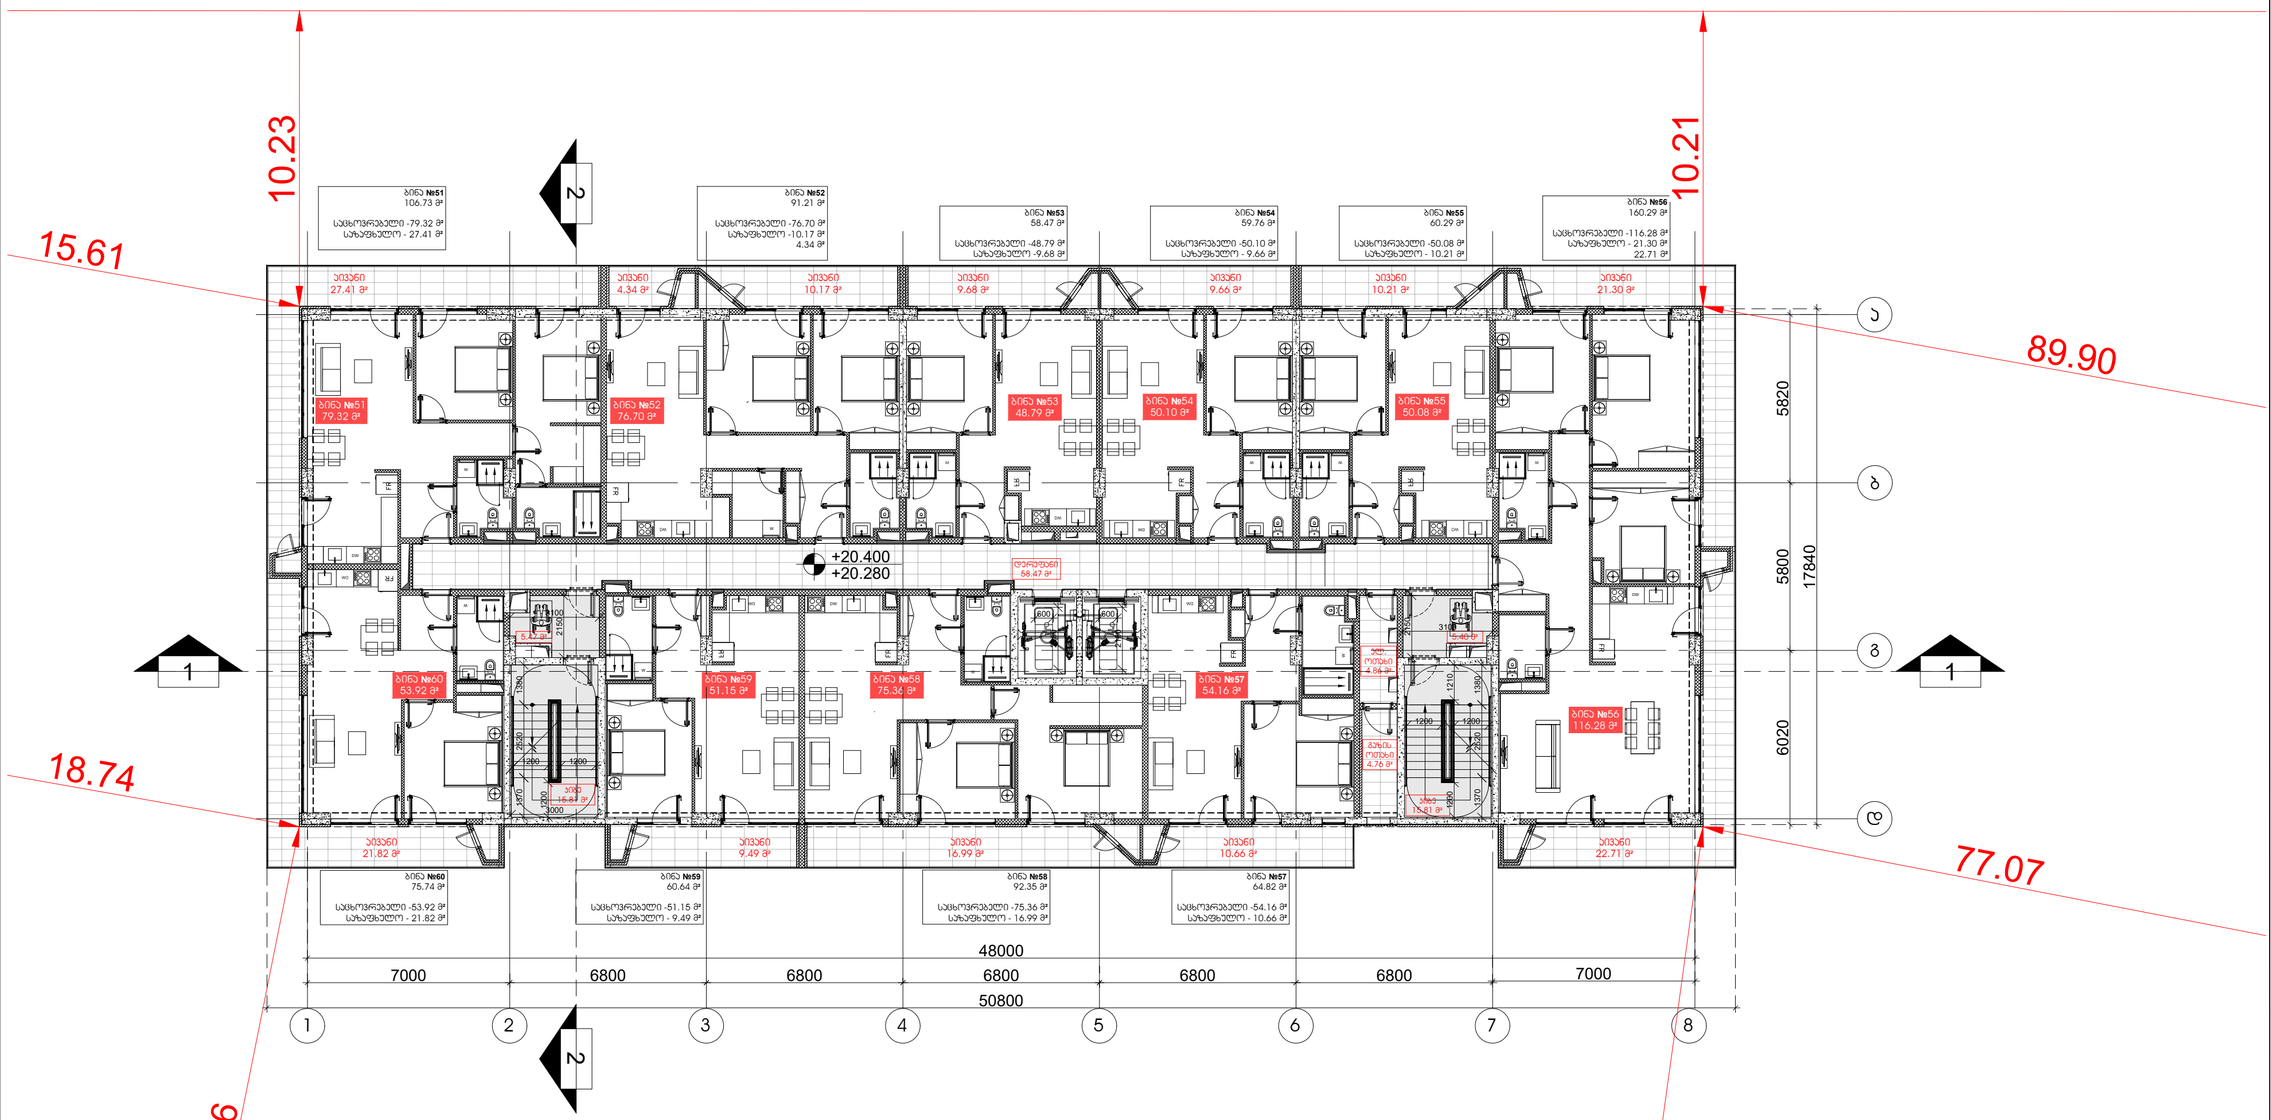

Dot. architects

პროექტის შემსრულებელი

LTD Dot architects
ARCHITECTURE & DESIGN

მთავმოწვის რაიონი, ბ.ჩოჩუაშვილის ქ. კორპ. 6
Dotarchitects.info@gmail.com
ტელ: +995597677677

თანამდებობა	სახელი	ხელმოწერა
დირექტორი	ბ.პიალიშვილი	
არქიტექტორი	ბ.პიალიშვილი	
არქიტექტორი	ი.ჩიბორალიძე	
არქიტექტორი	ნ.დვალიშვილი	
არქიტექტორი	ი.გაგნიძონია	

დამკვეთი

შპს "აი-ს-ი-ეს **ICES**"

საქართველო, მცხეთის რაიონი, ს.ნავაზარი საორწყავო კორპუსი

სიტუაციური გეგმა



ქალაქი თბილისი, ბერი გაბრიელ სალოსის გამზირი №118 ს/კ 01.17.11.029.133

აღნიშვნები

- რკინა-ბეტონი შახტა
- ღერძი X/X
- რიგელი X-X-000
- ჭრილის ხაზი 0
- ნიშნული 0 FLOOR ±0.000
- გადამისამართება: დეტალის ნომერი / ფურცლის ნომერი DET 00 / X-X-000

შენიშვნა

- ყველა კონსტრუქციული და არქიტექტურული ცვლილება შეთანხმდეს არქიტექტორთან და კონსტრუქტორთან .
- მშენებლობის დაწყებამდე მოხდეს არქიტექტურული და კონსტრუქციული ნახაზების კოორდინირება . ცდომილების შემთხვევაში შეატყობინონ შემსრულებელს .

პროექტი

მრავალბინიანი საცხოვრებელი სახლი
ბლოკი XII

ნახაზი

ა სართულის გეგმა

ფაილი	ფურცელი
	A-107
ფორმატი	მასშტაბი
A2	1:150
რიცხვი	ეტაპი	რევიზია
24.08.2024	SD	00

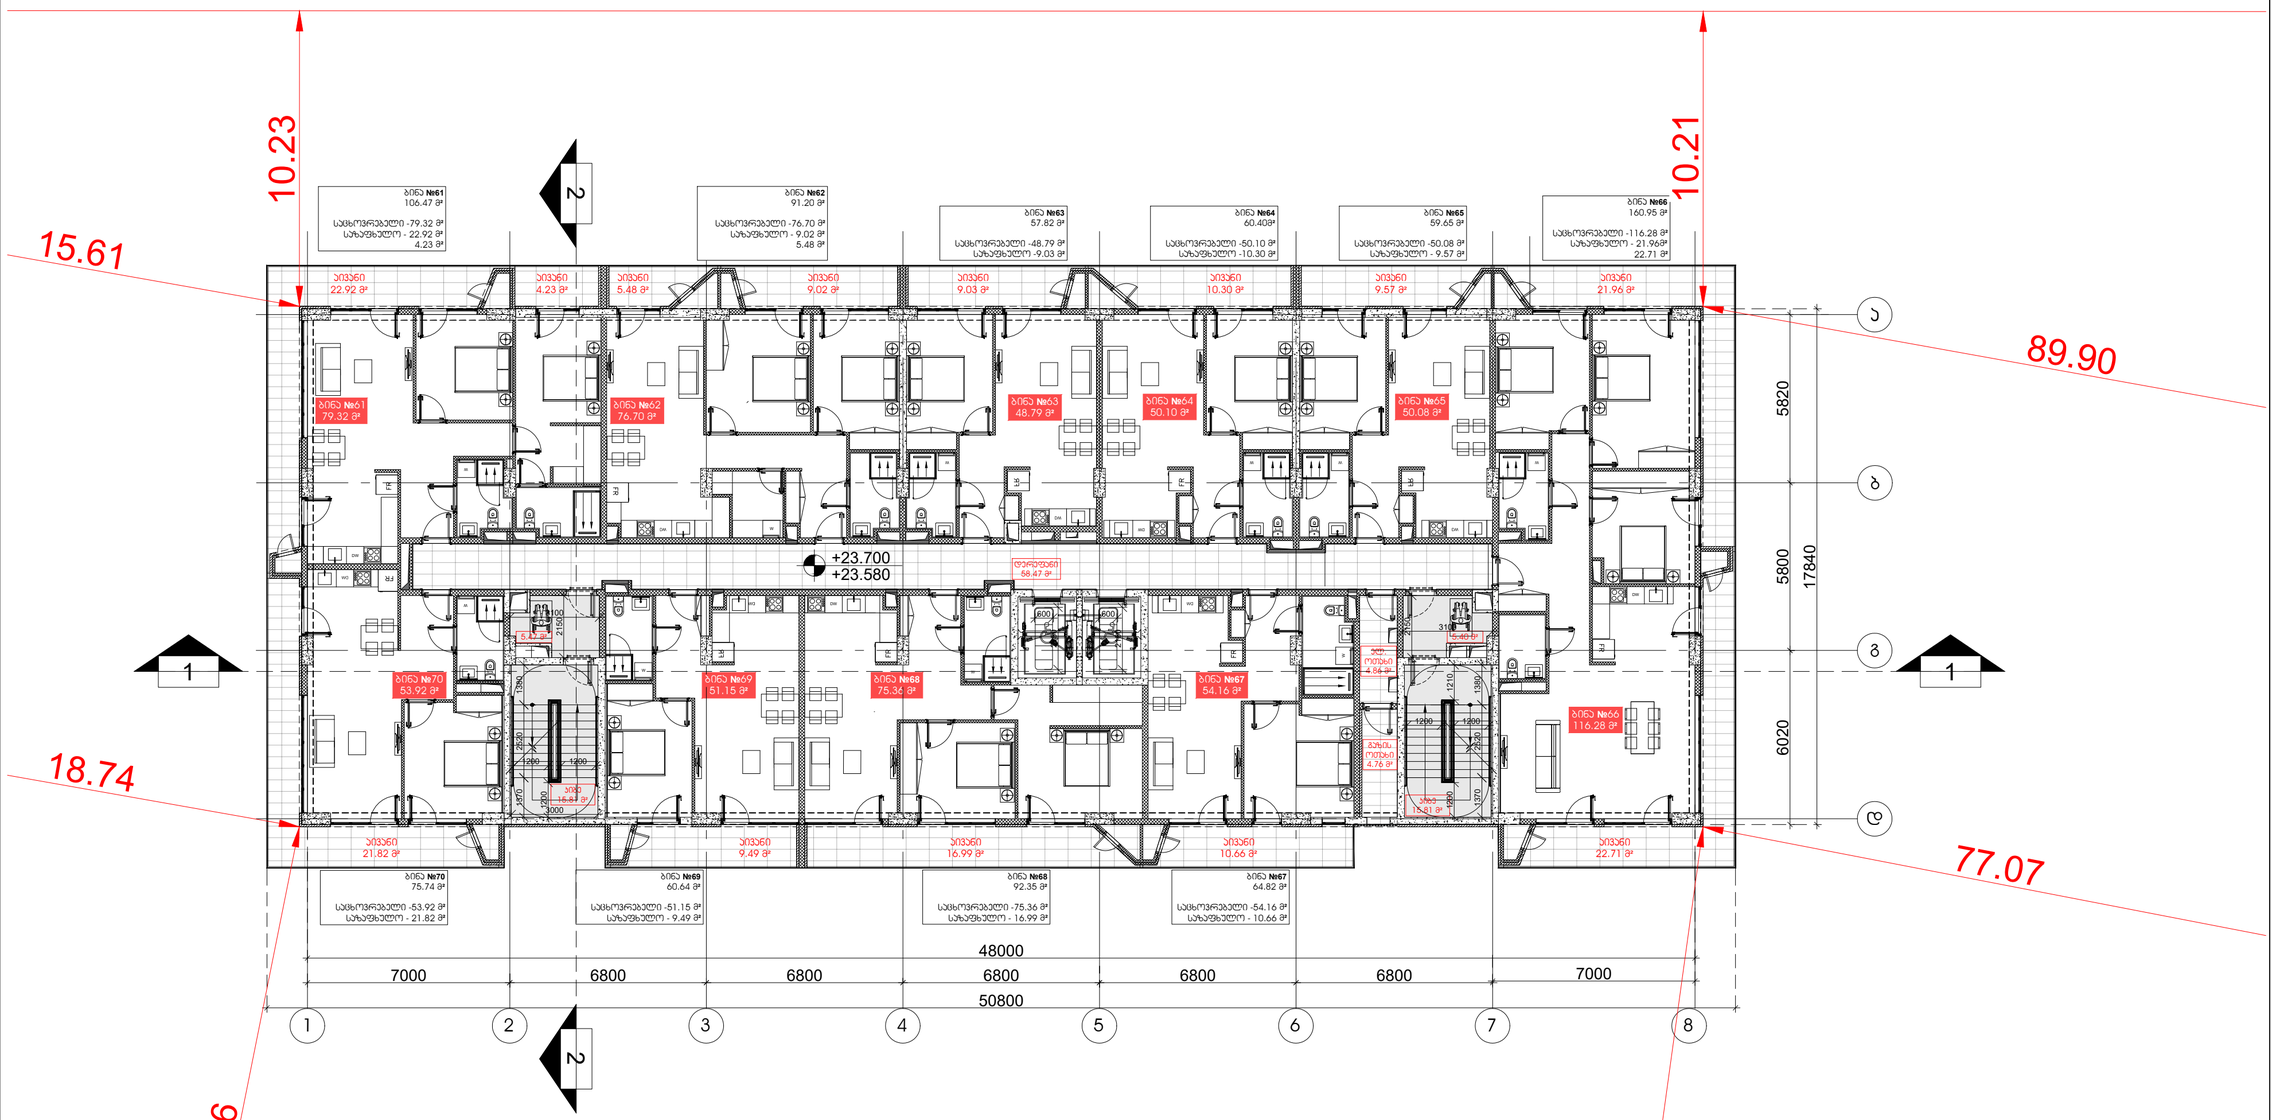

Dot. architects

პროექტის შემსრულებელი

LTD Dot architects
ARCHITECTURE & DESIGN

მთავმოწმის რაიონი, გ.რჩეულიშვილის ქ. კორპ. 6
Dotarchitects.info@gmail.com
ტელ: +995597677677

თანამდებობა	სახელი	ხელმოწერა
დირექტორი	გ.პიპალიშვილი	
არქიტექტორი	გ.პიპალიშვილი	
არქიტექტორი	ი.ჩიბორალიძე	
არქიტექტორი	ნ.დვალიშვილი	
არქიტექტორი	ი.გაგნიძონია	

დამკვეთი

შპს "აი-ს-ი-ეს **ICES**"

საქართველო, მცხეთის რაიონი, ს.ნავაზარი საორწყავრო კორპუსი

სიტუაციური გეგმა

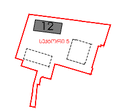

ქალაქი თბილისი, ბერი გაბრიელ სალოსის გამზირი №118 ს/კ 01.17.11.029.133

ლეგენდები

რკინა-ბეტონი
შპხბა
ღერძი X/X
რიგელი X-X-000
ჭრილის ხაზი
ნიშნული 0 FLOOR ±0.000
გადამისამართება: დეტალის ნომერი / ფურცლის ნომერი DET 00 / X-X-000

შენიშვნა

- ყველა კონსტრუქციული და არქიტექტურული ცვლილება შეთანხმდეს არქიტექტორთან და კონსტრუქტორთან .
- მშენებლობის დაწყებამდე მოხდეს არქიტექტურული და კონსტრუქციული ნახაზების კოორდინირება . ცდომილების შემთხვევაში შეატყობინონ შემსრულებელს .

პროექტი

მრავალბინიანი საცხოვრებელი სახლი
ბლოკი XII

ნახაზი

7 სართულის გეგმა

ფაილი	ფურცელი
	A-108
ფორმატი	მასშტაბი
A2	1:150

რიცხვი	ეტაპი	რევიზია
24.08.2024	SD	00

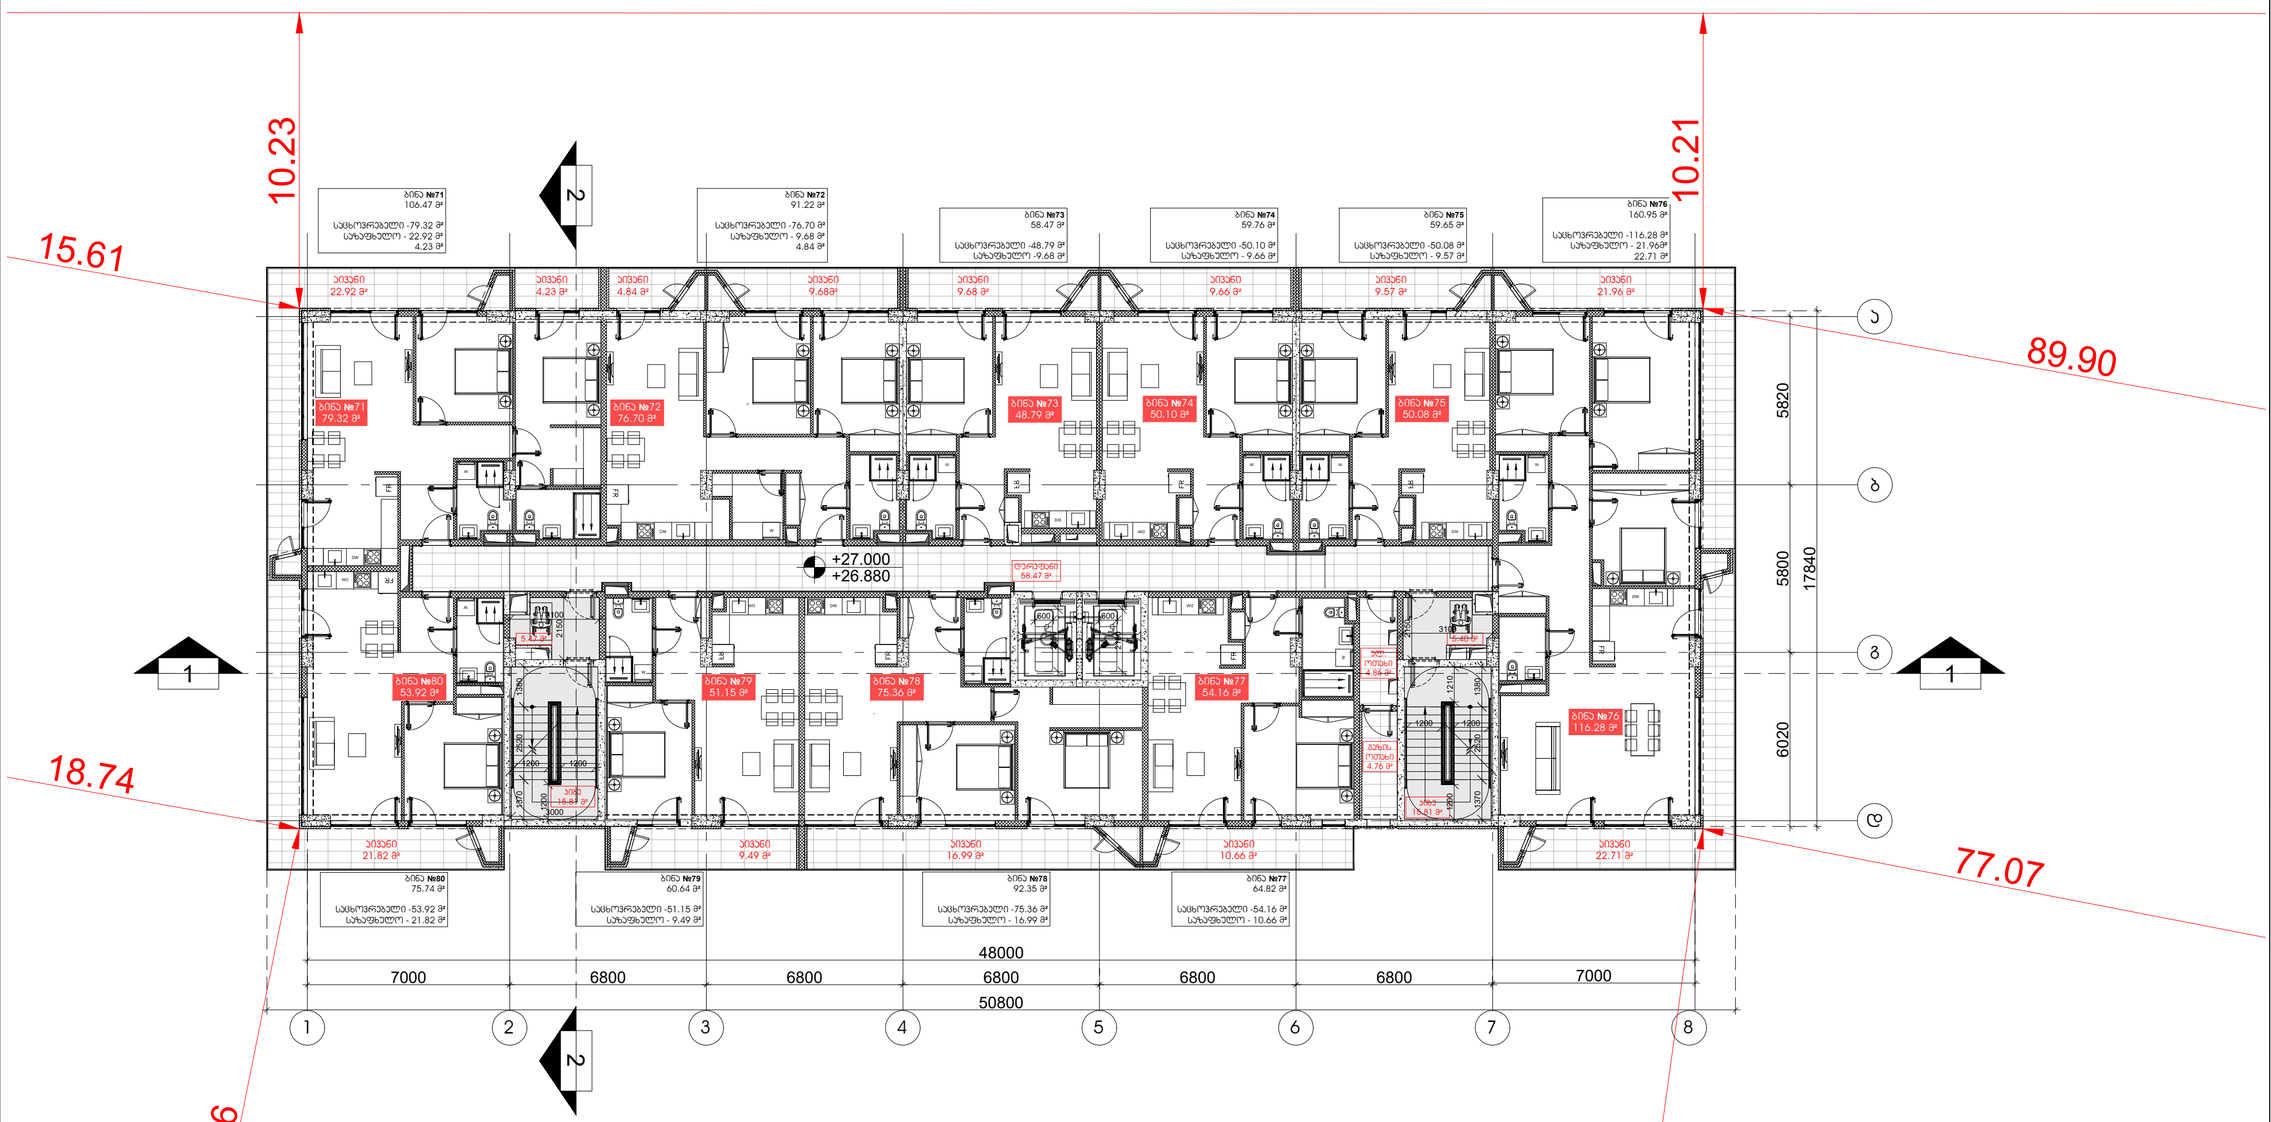

Dot. architects

პროექტის შემსრულებელი

LTD Dot architects
ARCHITECTURE & DESIGN

მთავმოწმის რაიონი, გ.რჩეულიშვილის ქ. კორპ. 6
Dotarchitects.info@gmail.com
ტელ: +995597677677

თანამდებობა	სახელი	ხელმოწერა
დირექტორი	გ.პიალიშვილი	
არქიტექტორი	გ.პიალიშვილი	
არქიტექტორი	ი.ჩიბორალიძე	
არქიტექტორი	ნ.დვალიშვილი	
არქიტექტორი	ი.გაგნიძონია	

დამკვეთი

შპს "აი-ს-ი-ეს **ICES**"

საქართველო, მცხეთის რაიონი, ს.ნავაზარი საორწყავრო კარიანა

სიტუაციური გეგმა

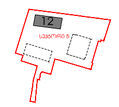

ქალაქი თბილისი, ბერი გაგარინის სახლოსის გამზირი
№118 ს/კ 01.17.11.029.133

აღნიშვნები

- რკინა-ბეტონი
- შახტა
- ღერძი X/X
- რიგელი X-X-000
- ჭრილის ხაზი
- ნიშნული 0 FLOOR ±0.000
- გადამისამართება: დეტალის ნომერი / ფურცლის ნომერი DET 00 / X-X-000

შენიშვნა

- ყველა კონსტრუქციული და არქიტექტურული ცვლილება შეთანხმდეს არქიტექტორთან და კონსტრუქტორთან .
- მშენებლობის დაწყებამდე მოხდეს არქიტექტურული და კონსტრუქციული ნახაზების კოორდინირება . ცდომილების შემთხვევაში შეატყობინონ შემსრულებლებს .

პროექტი

მრავალბინიანი საცხოვრებელი სახლი
ბლოკი XII

ნახაზი

8 სართულის გეგმა

ფაილი	ფურცელი
	A-109
ფორმატი	მასშტაბი
A2	1:150
რიცხვი	ეტაპი	რევიზია
24.08.2024	SD	00

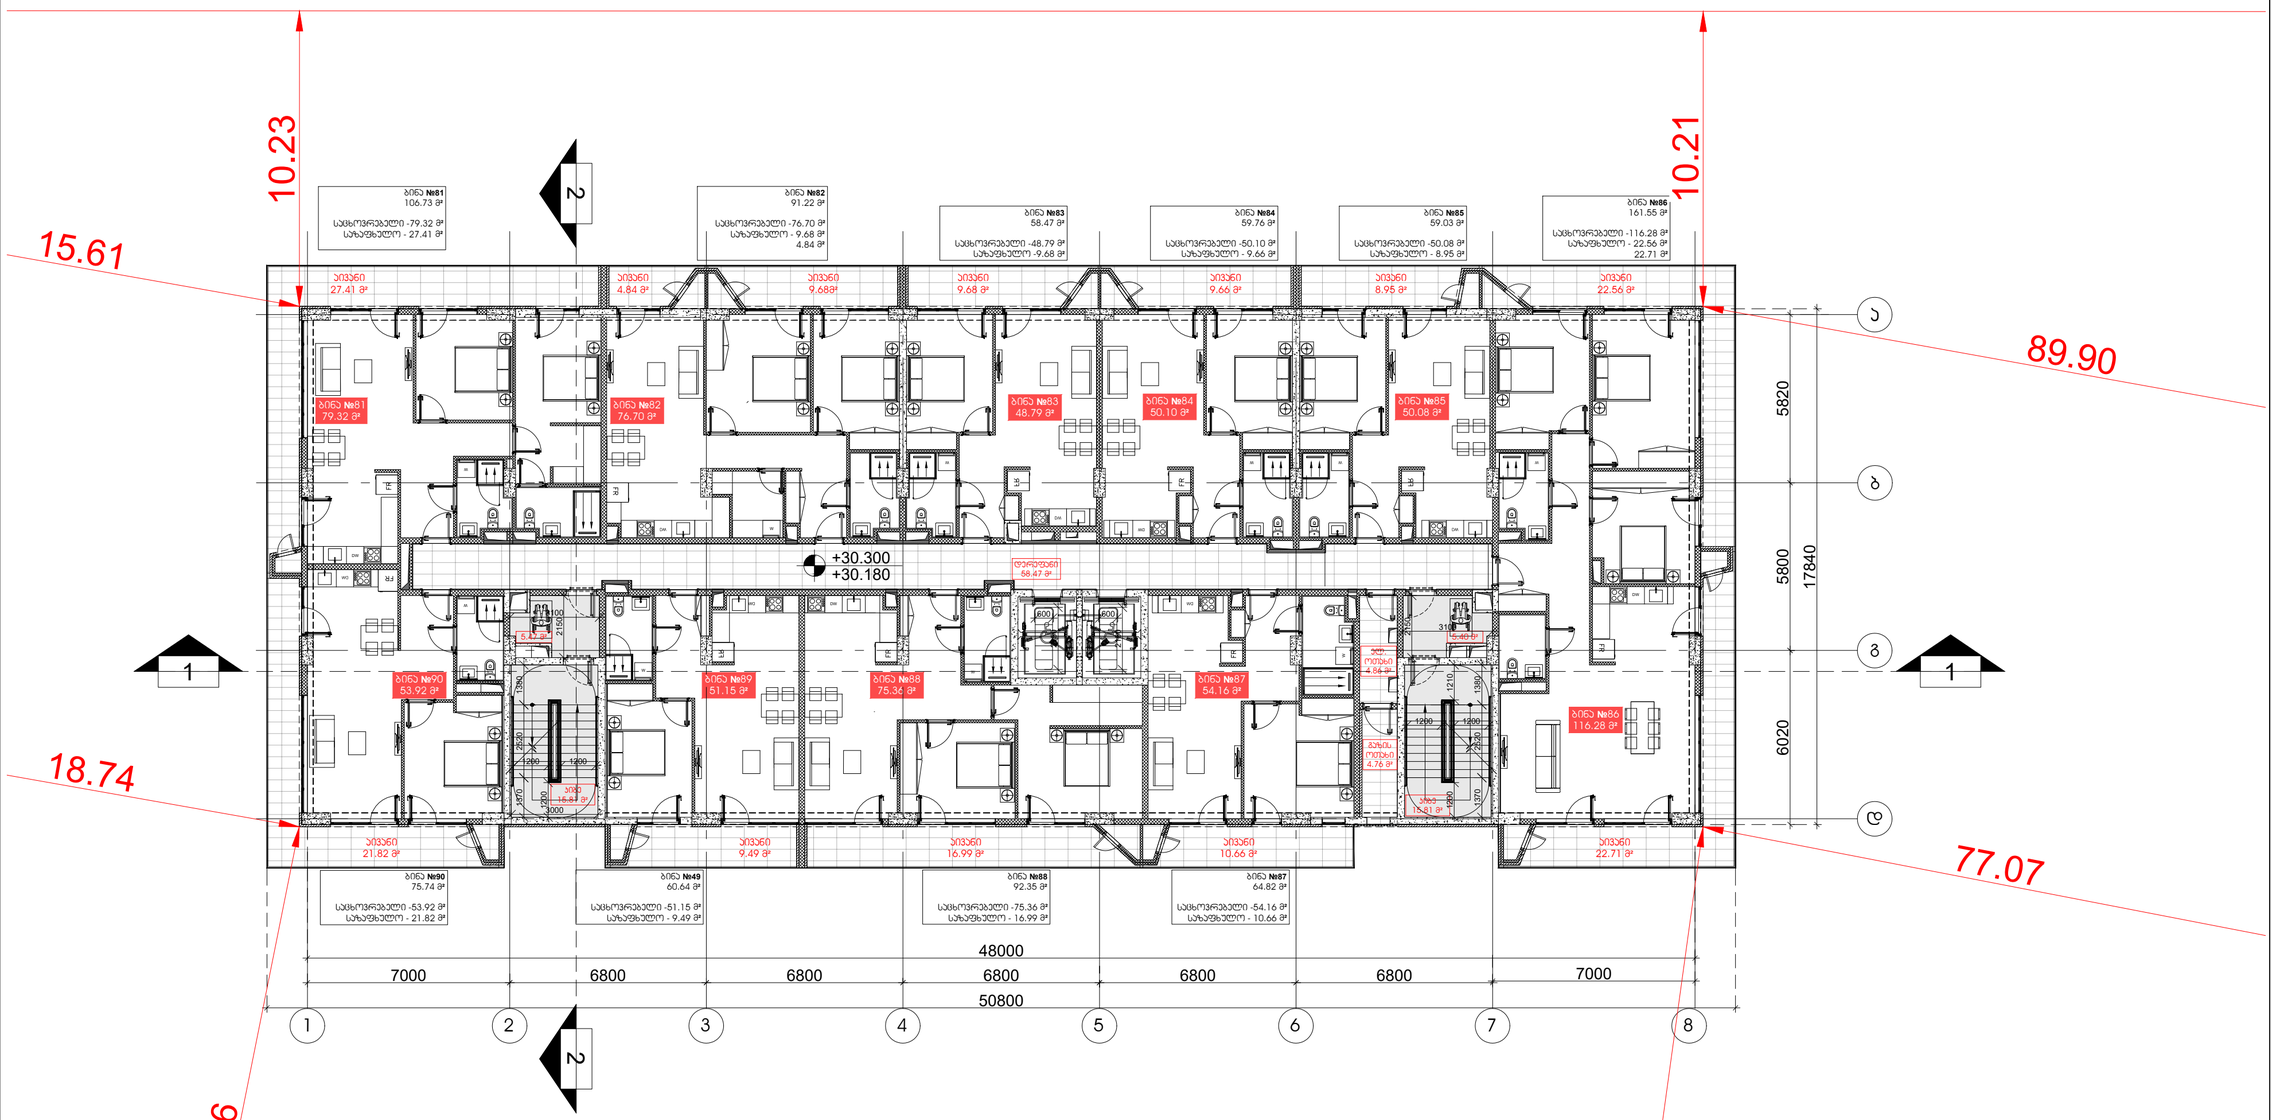

Dot. architects

პროექტის შემსრულებელი

LTD Dot architects
ARCHITECTURE & DESIGN

მთავმოქმედი რაიონი, გ.ჩრდილოეთელის ქ. კორპ. 6
Dotarchitects.info@gmail.com
ტელ: +995599677677

თანამდებობა	სახელი	ხელმოწერა
დირექტორი	გ.პიალიშვილი	
არქიტექტორი	გ.პიალიშვილი	
არქიტექტორი	ი.ჩიბორალიძე	
არქიტექტორი	ნ.დვალიშვილი	
არქიტექტორი	ი.გაგნიძონია	

დამკვეთი

შპს "აი-ს-ი-ეს **ICES**"

საქართველო, მცხეთის რაიონი, ს.ნავაზარი საორწყავრო კორპუსი

სიტუაციური გეგმა

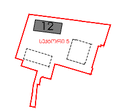

ქალაქი თბილისი, ბერი გაბრიელ სალოსის გამზირი №118 ს/კ 01.17.11.029.133

აღნიშვნები

რკინა-ბეტონი
შეხება
ღერძი X/X
რიგელი X-X-000 0
ჭრილის ხაზი
ნიშნული 0 FLOOR ±0.000
გადამისამართება: დეტალის ნომერი ფურცლის ნომერი DET 00 X-X-000

შენიშვნა

- ყველა პონსტრუქციული და არქიტექტურული ცვლილება შეთანხმდეს არქიტექტორთან და პონსტრუქტორთან .
- მშენებლობის დაწყებამდე მოხდეს არქიტექტურული და პონსტრუქციული ნახაზების პოორდინირება . ცდომილების შემთხვევაში შეტყობინოთ შემსრულებელს .

პროექტი

მრავალბინიანი საცხოვრებელი სახლი
ბლოკი XII

ნახაზი

9 სართულის გეგმა

ფაილი	ფურცელი
	A-110
ფორმატი	მასშტაბი
A2	1:150

რიცხვი	ეტაპი	რევიზია
24.08.2024	SD	00

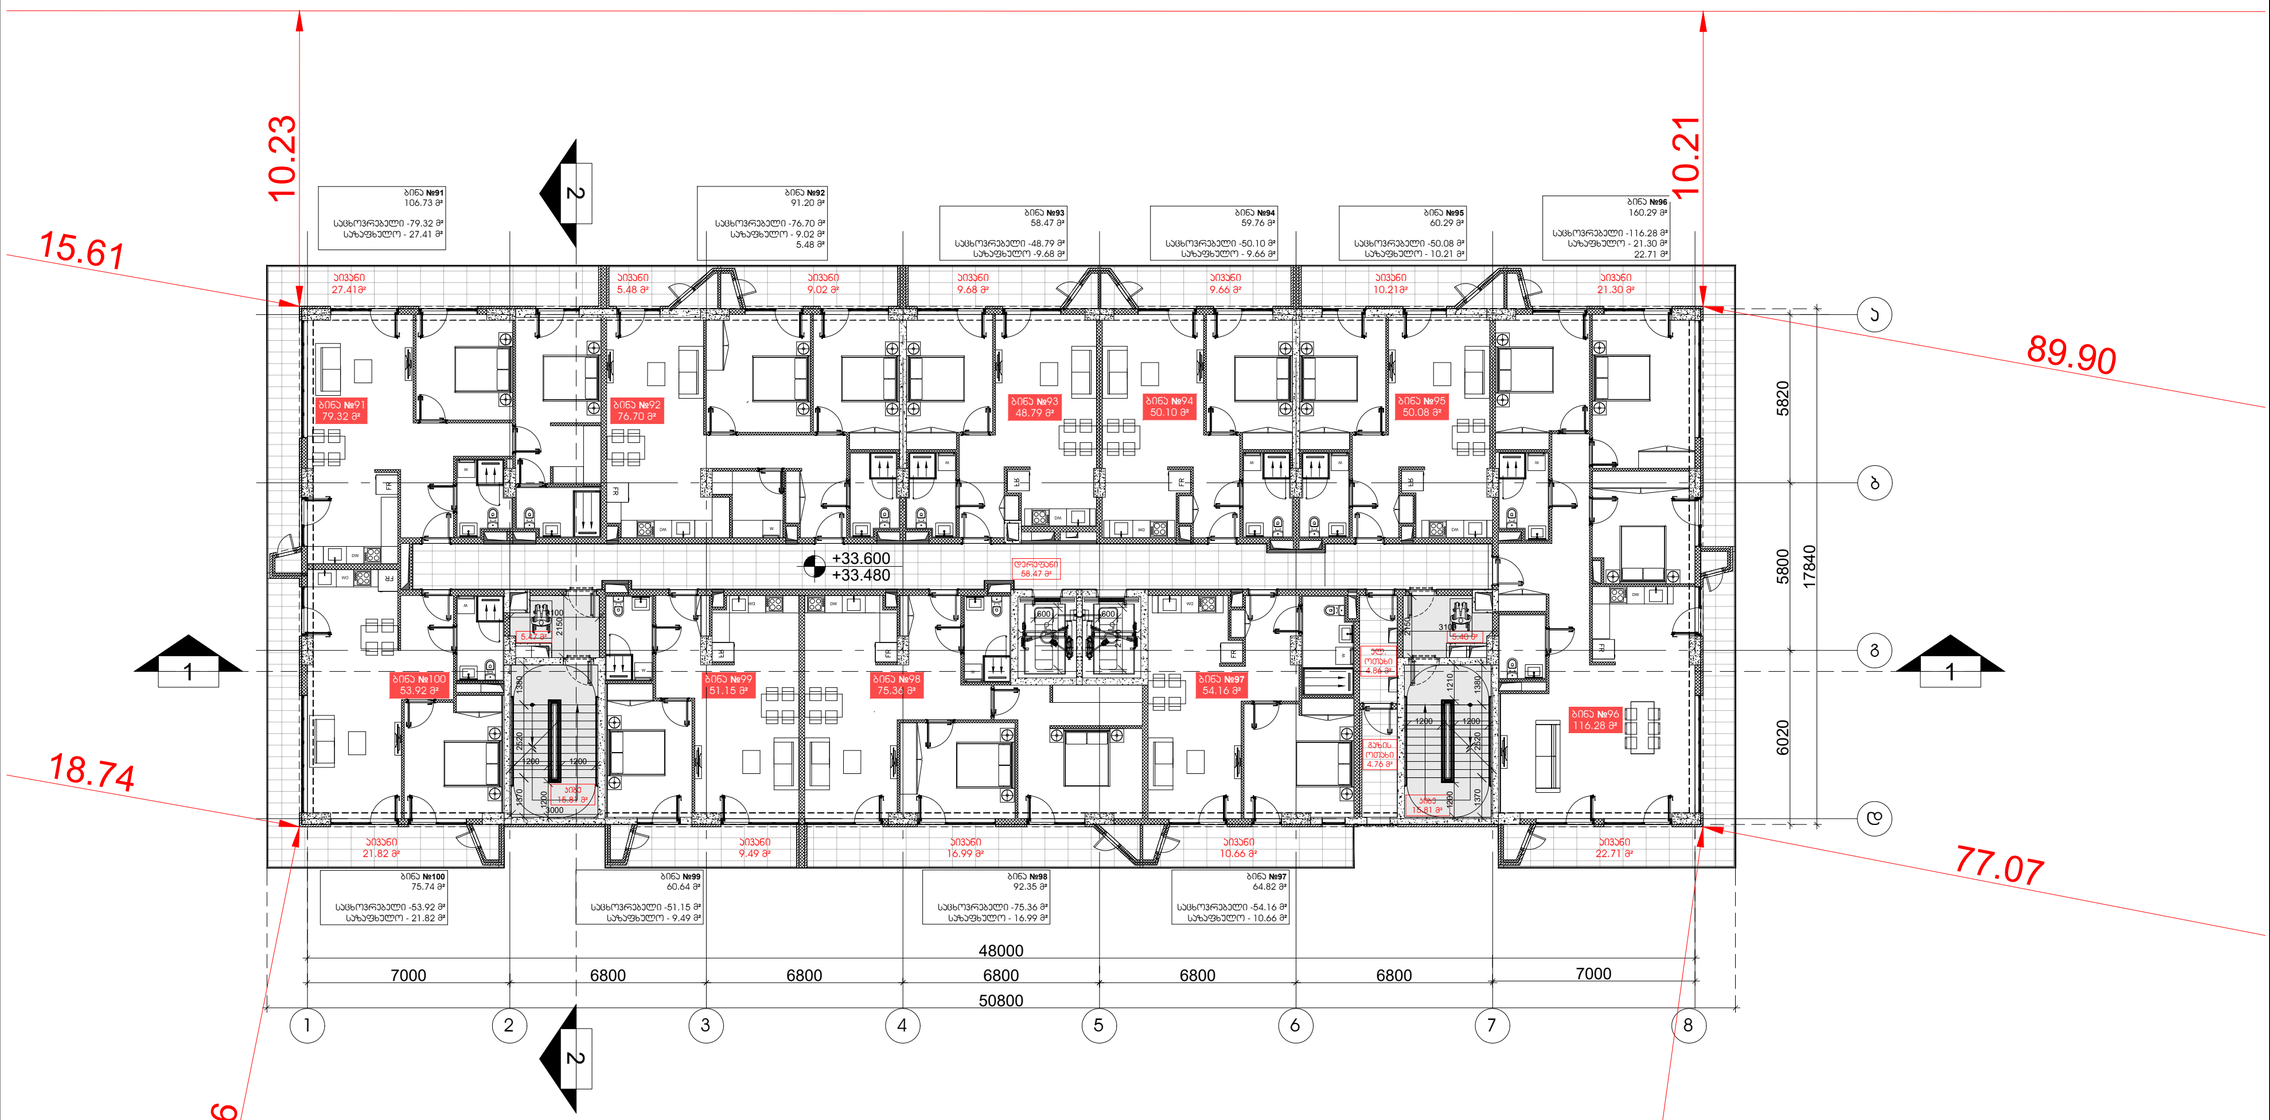

Dot. architects

პროექტის შემსრულებელი

LTD Dot architects
ARCHITECTURE & DESIGN

მთავმოწვის რაიონი, გ.რჩეულიშვილის ქ. კორპ. 6
Dotarchitects.info@gmail.com
ტელ: +995599677677

თანამდებობა	სახელი	ხელმოწერა
დირექტორი	გ.პიალიშვილი	
არქიტექტორი	გ.პიალიშვილი	
არქიტექტორი	ი.ჩიბორალიძე	
არქიტექტორი	ნ.დვალიშვილი	
არქიტექტორი	ი.გაგნიძონია	

დამკვეთი

შპს "აი-ს-ი-ეს **ICES**"

საქართველო, მცხეთის რაიონი, ს.ნავაზარი საორწყავო კარიანა

სიტუაციური გეგმა



ქალაქი თბილისი, ბერი გაბრიელ სალოსის გამზირი №118 ს/კ 01.17.11.029.133

აღნიშვნები

რკინა-ბეტონი	
შენობა	
ღერძი	X/X
რიგელი	X-X-000 / 0
ჭრილის ხაზი	
ნიშნული	0 FLOOR ±0.000
გადამისამართება: დეტალის ნომერი / ფურცლის ნომერი	DET 00 / X-X-000

შენიშვნა

- ყველა კონსტრუქციული და არქიტექტურული ცვლილება შეთანხმდეს არქიტექტორთან და კონსტრუქტორთან .
- მშენებლობის დაწყებამდე მოხდეს არქიტექტურული და კონსტრუქციული ნახაზების კოორდინირება . ცდომილების შემთხვევაში შეატყობინონ შემსრულებლებს .

პროექტი

მრავალბინიანი საცხოვრებელი სახლი
ბლოკი XII

ნახაზი

10 სართულის გეგმა

ფაილი	ფურცელი
	A-111
ფორმატი	მასშტაბი
A2	1:150
რიცხვი	ეტაპი	რევიზია
24.08.2024	SD	00

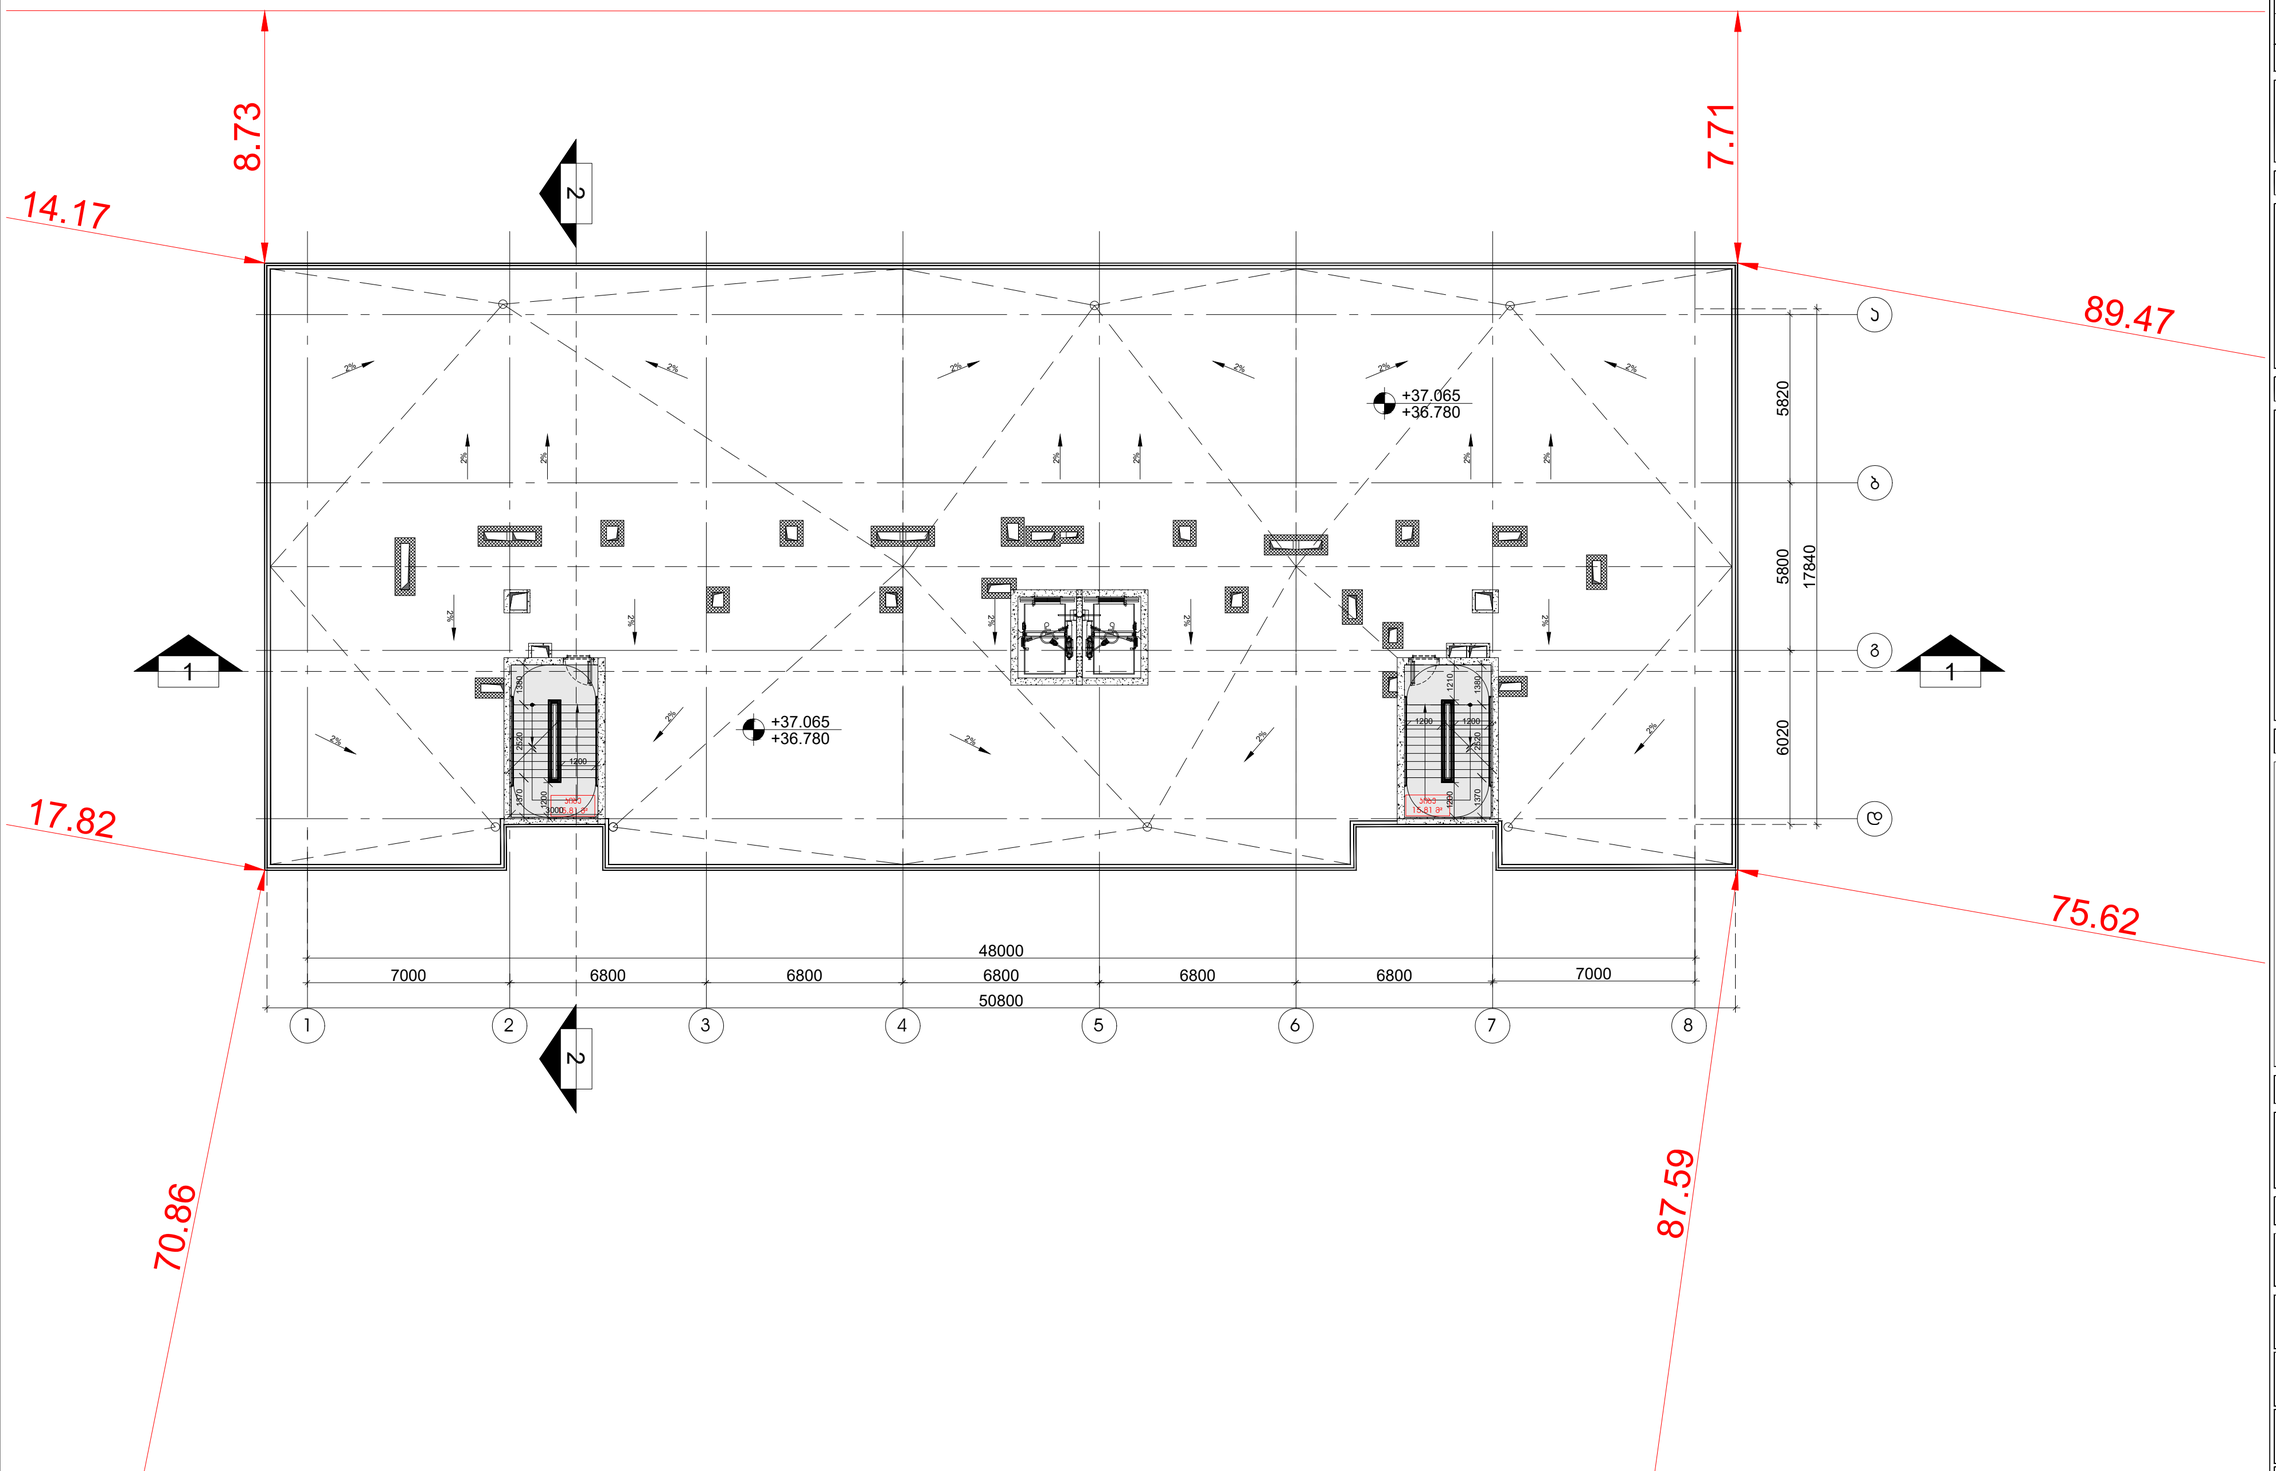
8.73
7.71
14.17
89.47
17.82
75.62
70.86
87.59
+37.065
+36.780
+37.065
+36.780
5820
5800
17840
6020
48000
7000
6800
6800
6800
6800
6800
7000
50800
1
2
3
4
5
6
7
8
ა
ბ
გ
დ
1
2
1
2
1200
1210
1380
1370
1200
1200
1200

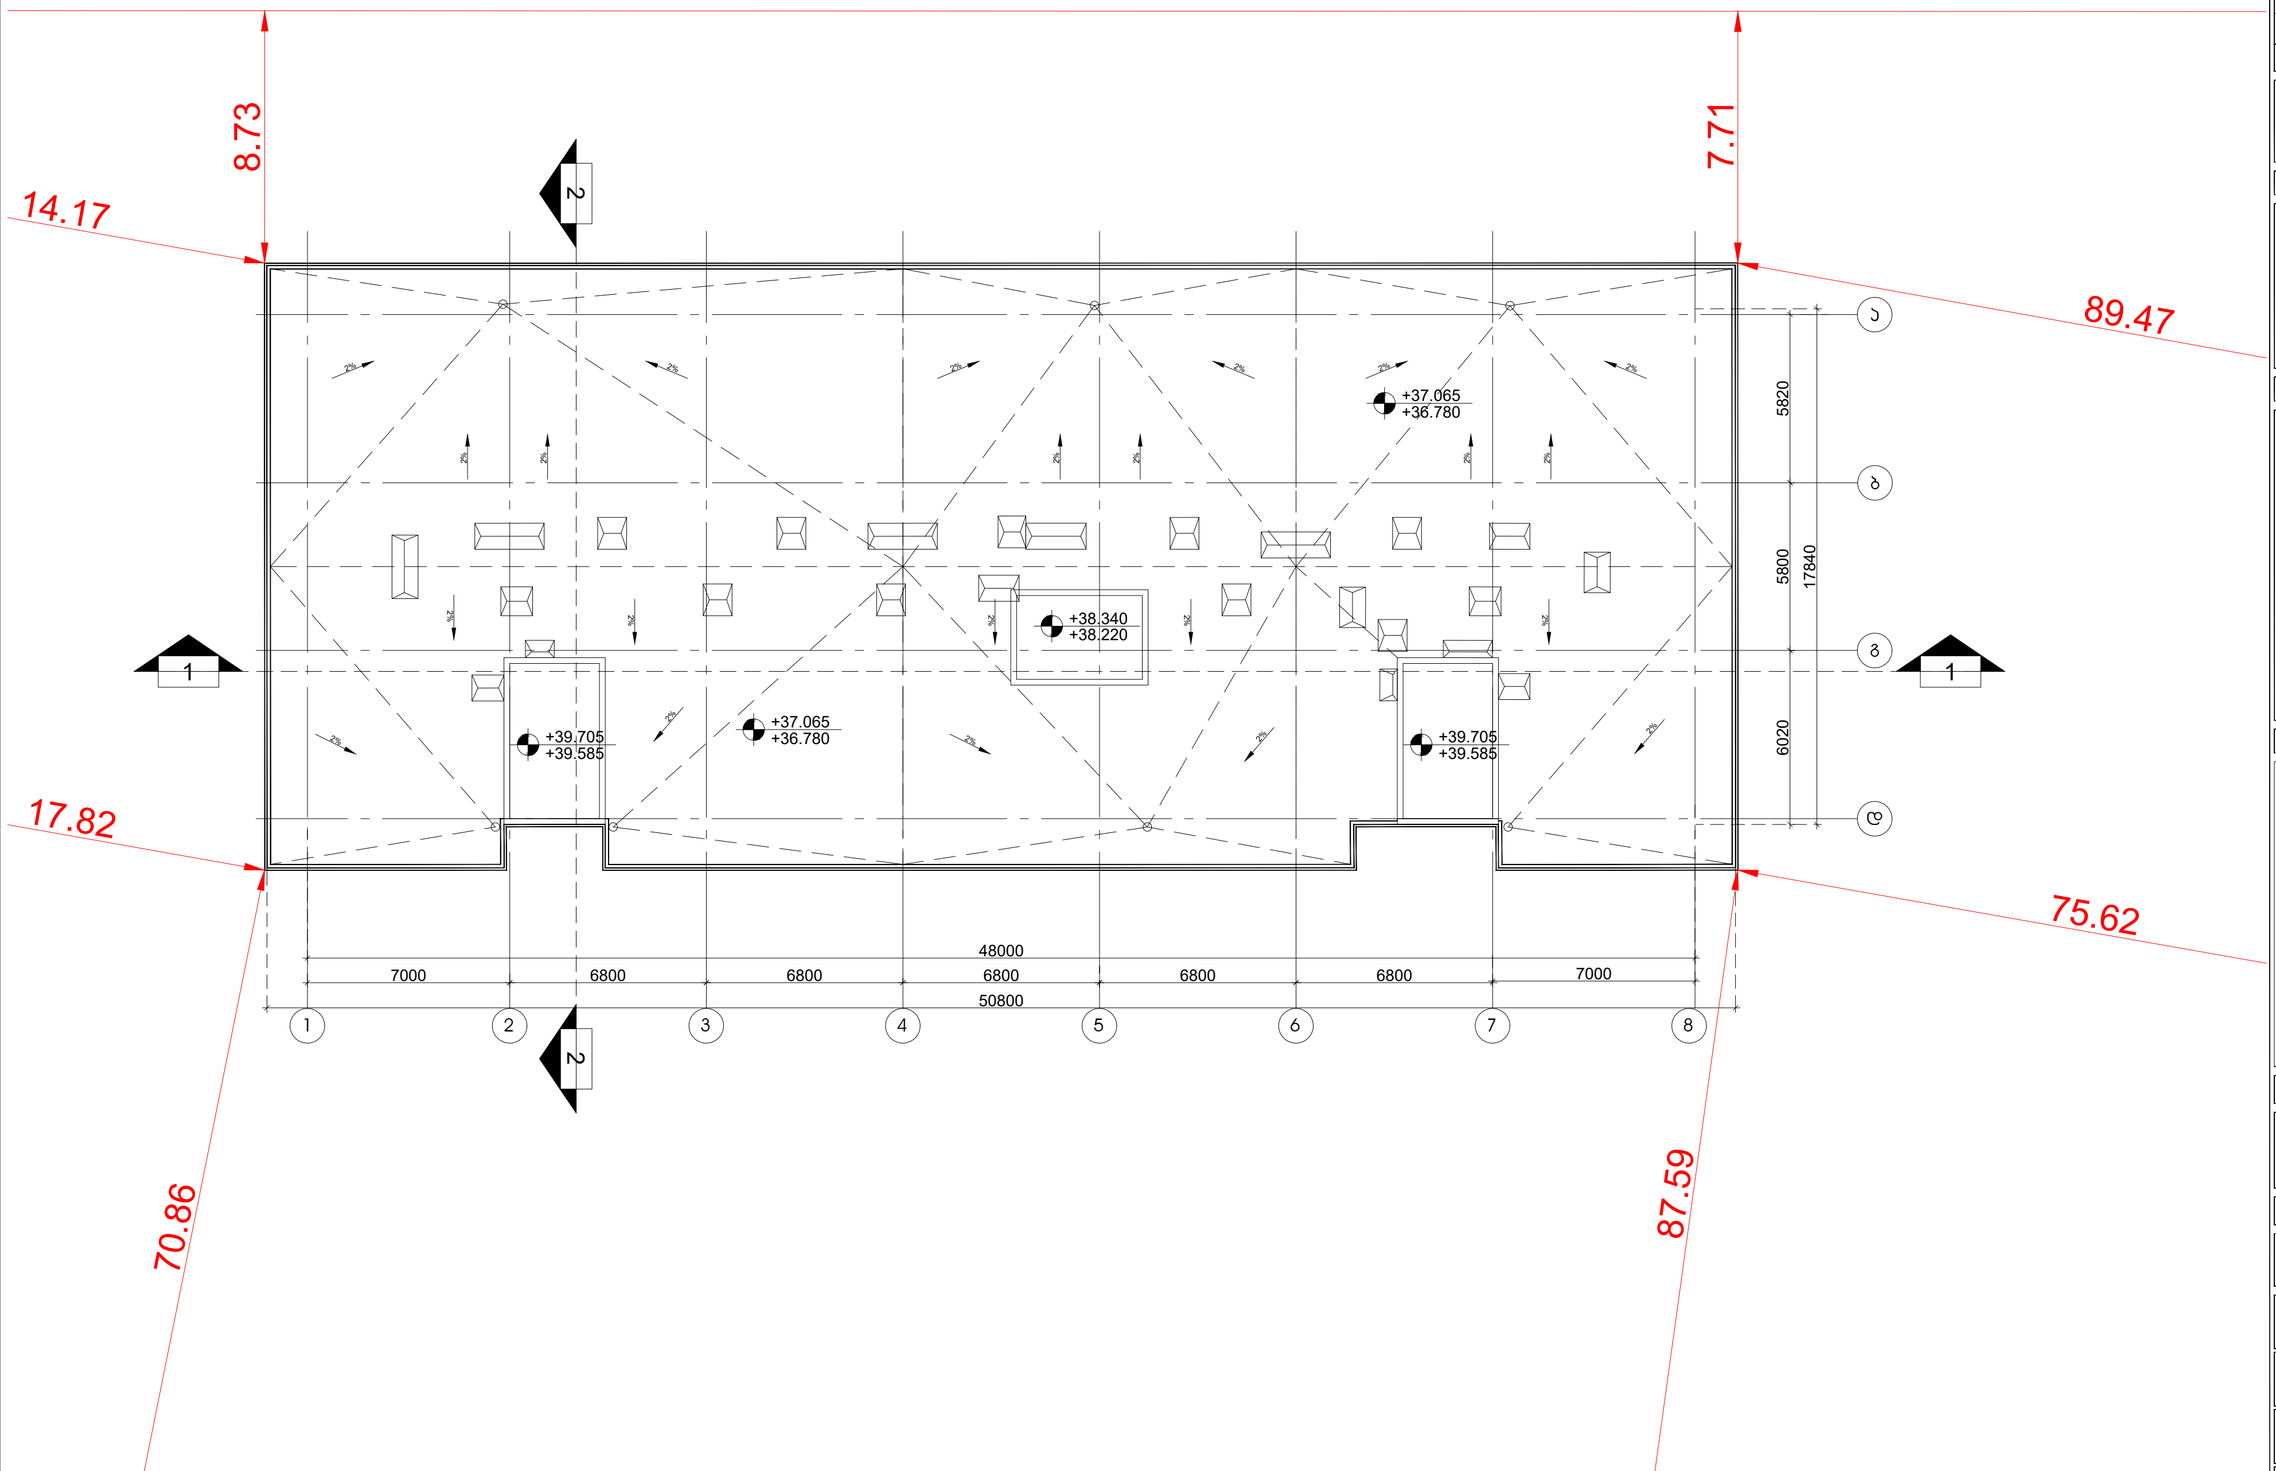

Dot. architects

პროექტის შემსრულებელი

LTD Dot architects
ARCHITECTURE & DESIGN

მისამართი: რეგიონი, ბ.ჩოკულიშვილის ქ. კორპ. ბ
Dotarchitects.info@gmail.com
ტელ: +995597677677

თანამდებობა	სახელი	ხელმოწერა
დირექტორი	ბ.პიასალიშვილი	
არქიტექტორი	ბ.პიასალიშვილი	
არქიტექტორი	ი.ჩიბირულიძე	
არქიტექტორი	ნ.დვალიშვილი	
არქიტექტორი	ი.გაგისონია	

დამკვეთი

შპს "აი-ს-ი-ე-ს **ICES**"

საქართველო, მცხეთის რეგიონი, ს.ნავაზარი საერისკაცო ქარაგანა

სიტუაციური გეგმა

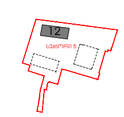

ქალაქი თბილისი, ბერი გაბრიელ სალოსის გამზირი №118 ს/კ 01.17.11.029.133

აღნიშვნები

რკინა-ბეტონი	
შახტა	
ღერძი	X/X
რიგელი	X-X-000 / 0
ჭრილის ხაზი	
ნიშნული	0 FLOOR ±0.000
გადებისამართება: დებალის ნომერი	DET 00 X-X-000
ფურცლის ნომერი	

შენიშვნა

- ყველა კონსტრუქციული და არქიტექტურული ცვლილება შეთანხმდეს არქიტექტორებთან და კონსტრუქტორებთან .
- მშენებლობის დაწყებამდე მოხდეს არქიტექტორული და კონსტრუქციული ნახაზების კოორდინირება . ცდომილების შემთხვევაში მეპატრონეთ შესრულებულს .

პროექტი

მრავალბინიანი საცხოვრებელი სახლი
ბლოკი XII

ნახაზი

სახურავის გეგმა

ფაილი	ფურცელი
	A-113
ფორმატი	მასშტაბი
A2	1:150
რიცხვი	ეტაპი	რევიზია
24.08.2024	SD	00

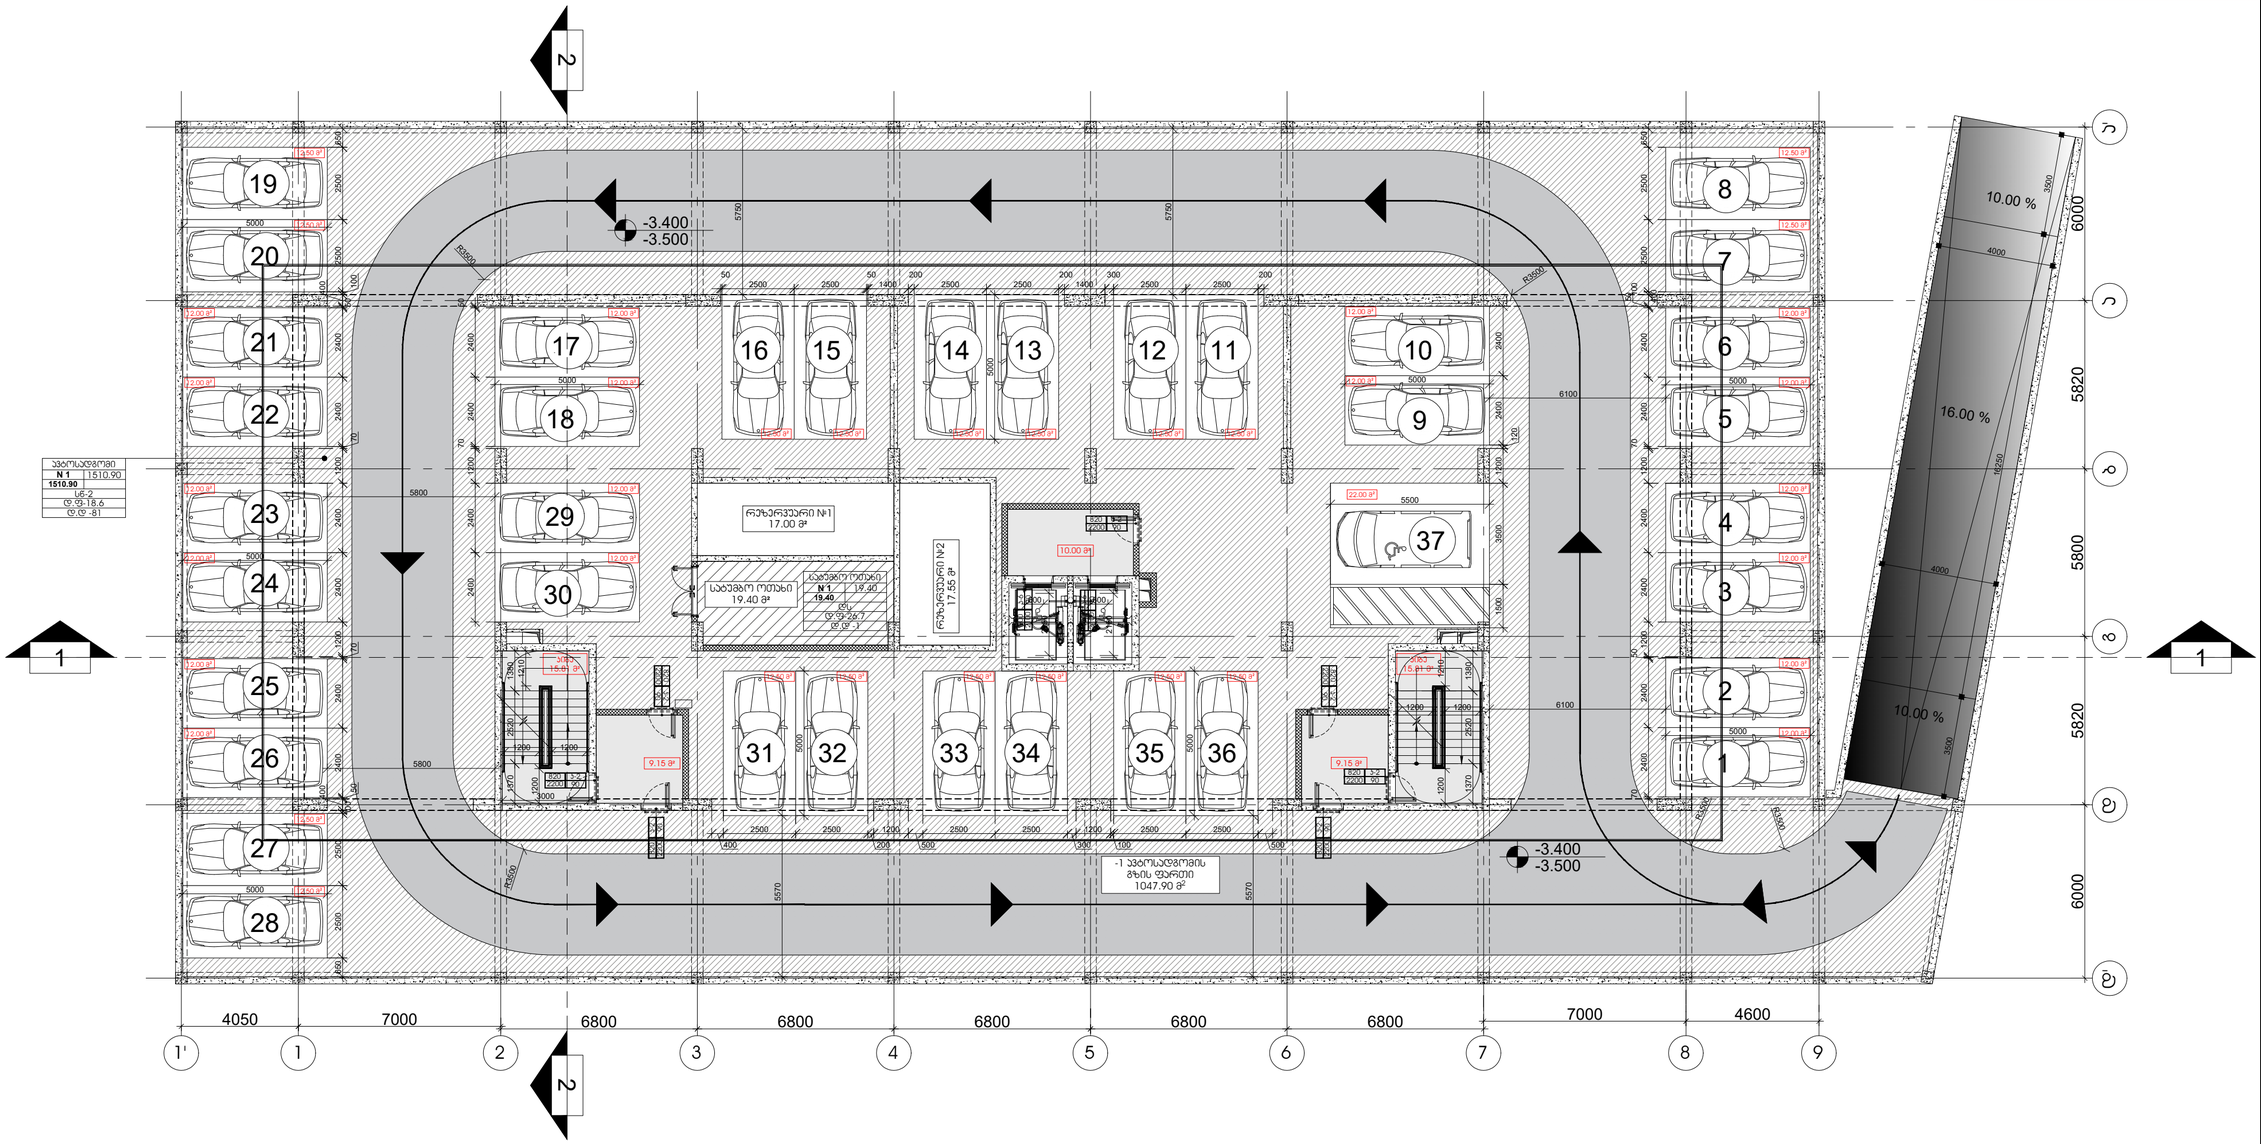

პარკირების ადგილი	
№ 1	1510.90
1510.90	
სნ-2	
ტ.ტ -18.6	
ტ.ტ -81	

Dot. architects

პროექტის შემსრულებელი

LTD Dot architects
ARCHITECTURE & DESIGN

მისამართი: რეპუბლიკის, ბ.ჩხეიძის ქუჩა, ბ. კორპ. 6
Dotarchitects.info@gmail.com
ტელ: +995597677677

თანამდებობა	სახელი	ხელმოწერა
დირექტორი	ბ.პიასლიშვილი	
არქიტექტორი	ბ.პიასლიშვილი	
არქიტექტორი	ი.ჩიბირაშვილი	
არქიტექტორი	ნ.დვალიშვილი	
არქიტექტორი	ი.გაგნიძე	

დამკვეთი

შპს "აი-ს-ი-ე-ს **ICES**"

საქართველო, მცხეთის რაიონი, ს.ნავაზარი საკონსარო კარიანა

სიტუაციური გეგმა

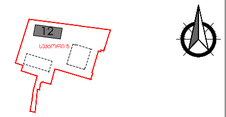

ქალაქი თბილისი, ბარი გაბარიელ სალოსის გამზირი №118 ს/კ 01.17.11.029.133

აღნიშვნები

რკინა-ბეტონი
შახტა
ღერძი X/X
რიგელი X-X-000 0
ჭრილის ხაზი
ნიშნული 0 FLOOR ±0.000
გადამისამართება: დეტალის ნომერი ფურცლის ნომერი DET 00 X-X-000

შენიშვნა

- ყველა კონსტრუქციული და არქიტექტორული ცვლილება მეთანხმება არქიტექტორთან და კონსტრუქტორთან .
- მშენებლობის დაწყებამდე მოხდეს არქიტექტორული და კონსტრუქციული ნახაზების კოორდინირება . ცდომილების შემთხვევაში შეატყობინოთ შემსრულებლებს .

პროექტი

მრავალბინიანი საცხოვრებელი სახლი
ბლოკი XII

ნახაზი

-1 სართულის გეგმა: დაკავებულობა

ფაილი	ფურცელი
	A-114
ფორმატი	მასშტაბი
A2	1:150
რიცხვი	ეტაპი / რევიზია
24.08.2024	SD / 00

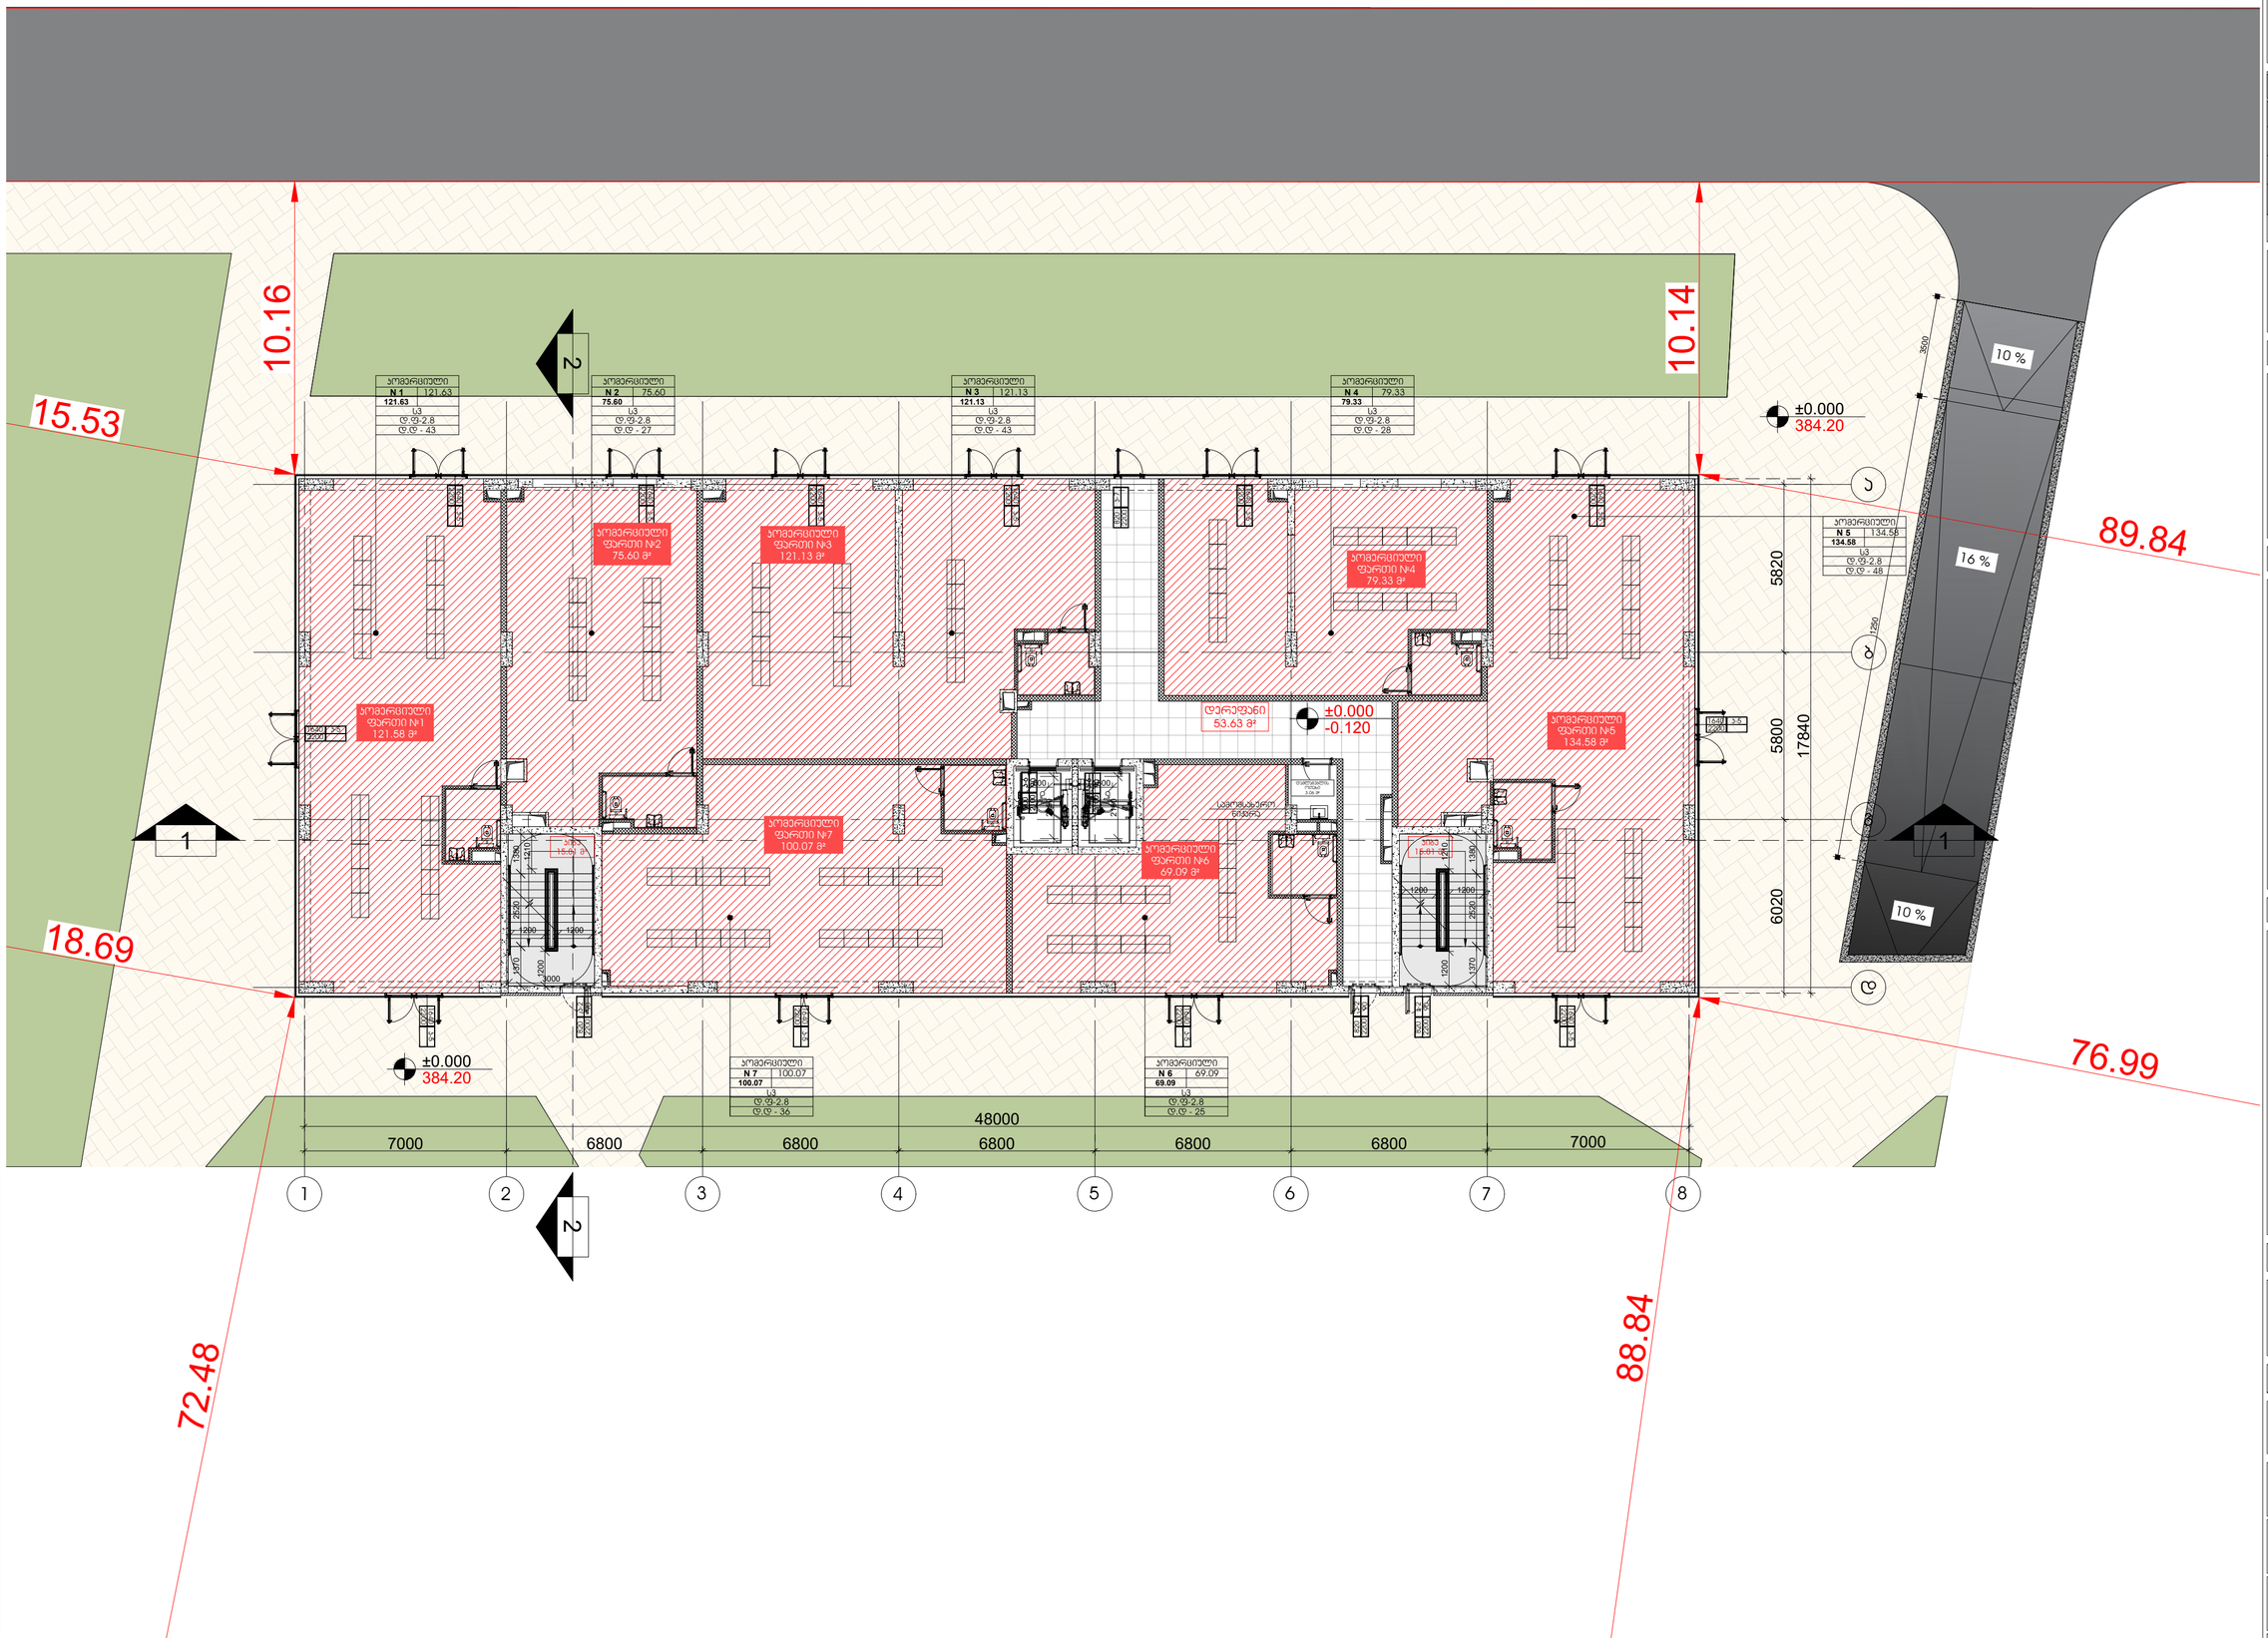

Dot. architects

პროექტის შემსრულებელი

LTD Dot architects
ARCHITECTURE & DESIGN

მთავმოწვის რაიონი, გ.კრწანისის ქ. კორპ. 6
Dotarchitects.info@gmail.com
ტელ: +995597677677

თანამდებობა	სახელი	ხელმოწერა
დირექტორი	გ.პიალიშვილი	
არქიტექტორი	გ.პიალიშვილი	
არქიტექტორი	ი.ჩიბორრელიძე	
არქიტექტორი	ნ.დვალიშვილი	
არქიტექტორი	ი.გაგნიძონია	

დამკვეთი

შპს "აი-სი-ი-ეს **ICES**"

საქართველო, მცხეთის რაიონი, ს.ნავაზარი საორწყავო კორპუსი

სიტუაციური გეგმა

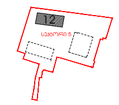

ქალაქი თბილისი, ბერი გაბრიელ სალოსის გამზირი №118 ს/კ 01.17.11.029.133

აღნიშვნები

რაინგ-ბეტონი
შახტა
ღერძი X/X
რიგელი
ჭრილის ხაზი X-X-000 / 0
ნიშნული 0 FLOOR ±0.000
გადამისამართება: დეტალის ნომერი ფურცლის ნომერი DET 00 X-X-000

შენიშვნა

- ყველა კონსტრუქციული და არქიტექტორული ცვლილება მეთანხმდეს არქიტექტორებთან და კონსტრუქტორებთან .
- მშენებლობის დაწყებამდე მოხდეს არქიტექტორული და კონსტრუქციული ნახაზების კოორდინირება . ცდომილების შემთხვევაში მეპასუხისგებ შემსრულებლებს .

პროექტი

მრავალბინიანი საცხოვრებელი სახლი
ბლოკი XII

ნახაზი

0 სართულის გეგმა: დაპავებულობა

ფაილი	ფურცელი
	A-115
ფორმატი	**მასშტაბი**
A2	1:150
რიცხვი	**ეტაპი**	**რევიზია**
24.08.2024	SD	00

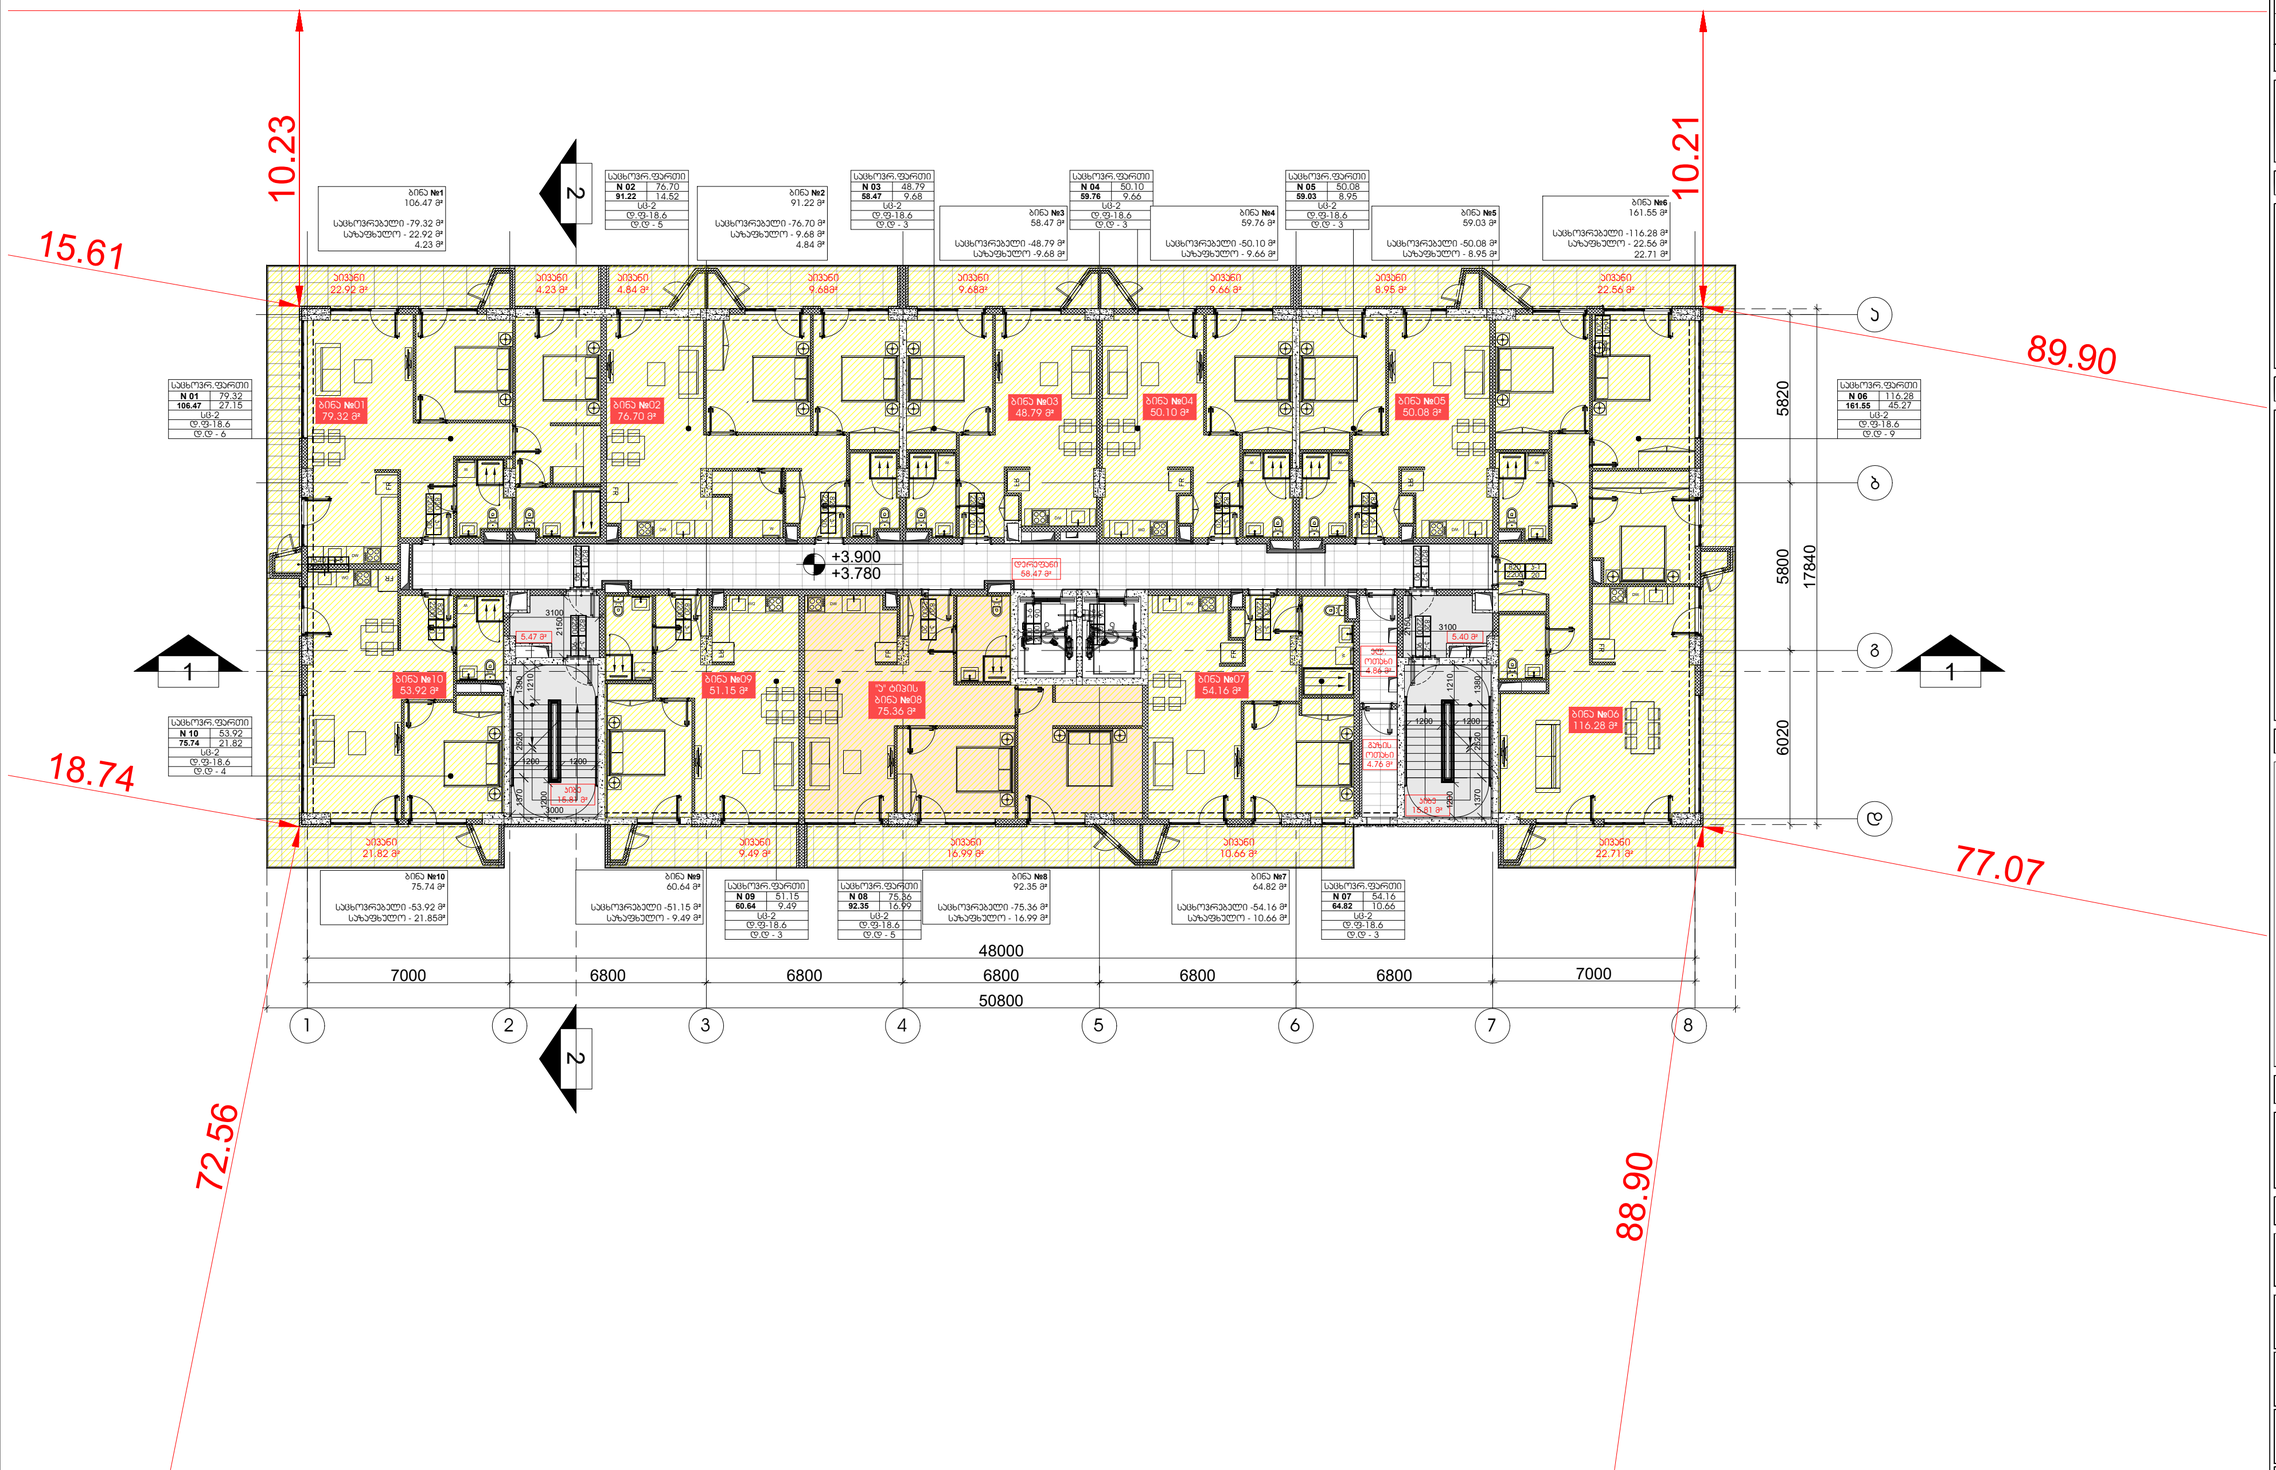

Dot. architects

პროექტის შემსრულებელი

LTD Dot architects
ARCHITECTURE & DESIGN

მუნიციპალიტეტი რეგიონი, ბ.ჩოჩუაშვილის ქ. კორპ. 6
Dotarchitects.info@gmail.com
ტელ: +995597677677

თანამდებობა	სახელი	ხელმოწერა
დირექტორი	ბ.პიპალიშვილი	
არქიტექტორი	ბ.პიპალიშვილი	
არქიტექტორი	ი.ჩიბორალიძე	
არქიტექტორი	ნ.დვალიშვილი	
არქიტექტორი	ი.გაგნიძონია	

დამკვეთი

შპს "აი-ს-ი-ეს **ICES**"

საქართველო, მცხეთის რეგიონი, ს.ნავაზარი საორწყავრო კორაბა

სიტუაციური გეგმა

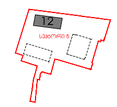

ქალაქი თბილისი, ბერი გაბრიელ სალოსის გამზირი
№118 ს/კ 01.17.11.029.133

ლეგენდები

რკინა-ბეტონი
შეხება
ღერძი X/X
რიგელი X-X-000
ჭრილის ხაზი
ნიშნული 0 FLOOR ±0.000
გადამისამართება: დეტალის ნომერი ფურცლის ნომერი DET 00 X-X-000

შენიშვნა

- ყველა კონსტრუქციული და არქიტექტურული ცვლილება შეთანხმდეს არქიტექტორთან და კონსტრუქტორთან .
- მშენებლობის დაწყებამდე მოხდეს არქიტექტურული და კონსტრუქციული ნახაზების კოორდინირება . ცდომილების შემთხვევაში შეატყობინონ შემსრულებლებს .

პროექტი

მრავალბინიანი საცხოვრებელი სახლი
ბლოკი XII

ნახაზი

1 სართულის გეგმა: დასავლეთი

ფაილი	ფურცელი
	A-116
ფორმატი	მასშტაბი
A2	1:150
რიცხვი	ეტაპი	რევიზია
24.08.2024	SD	00

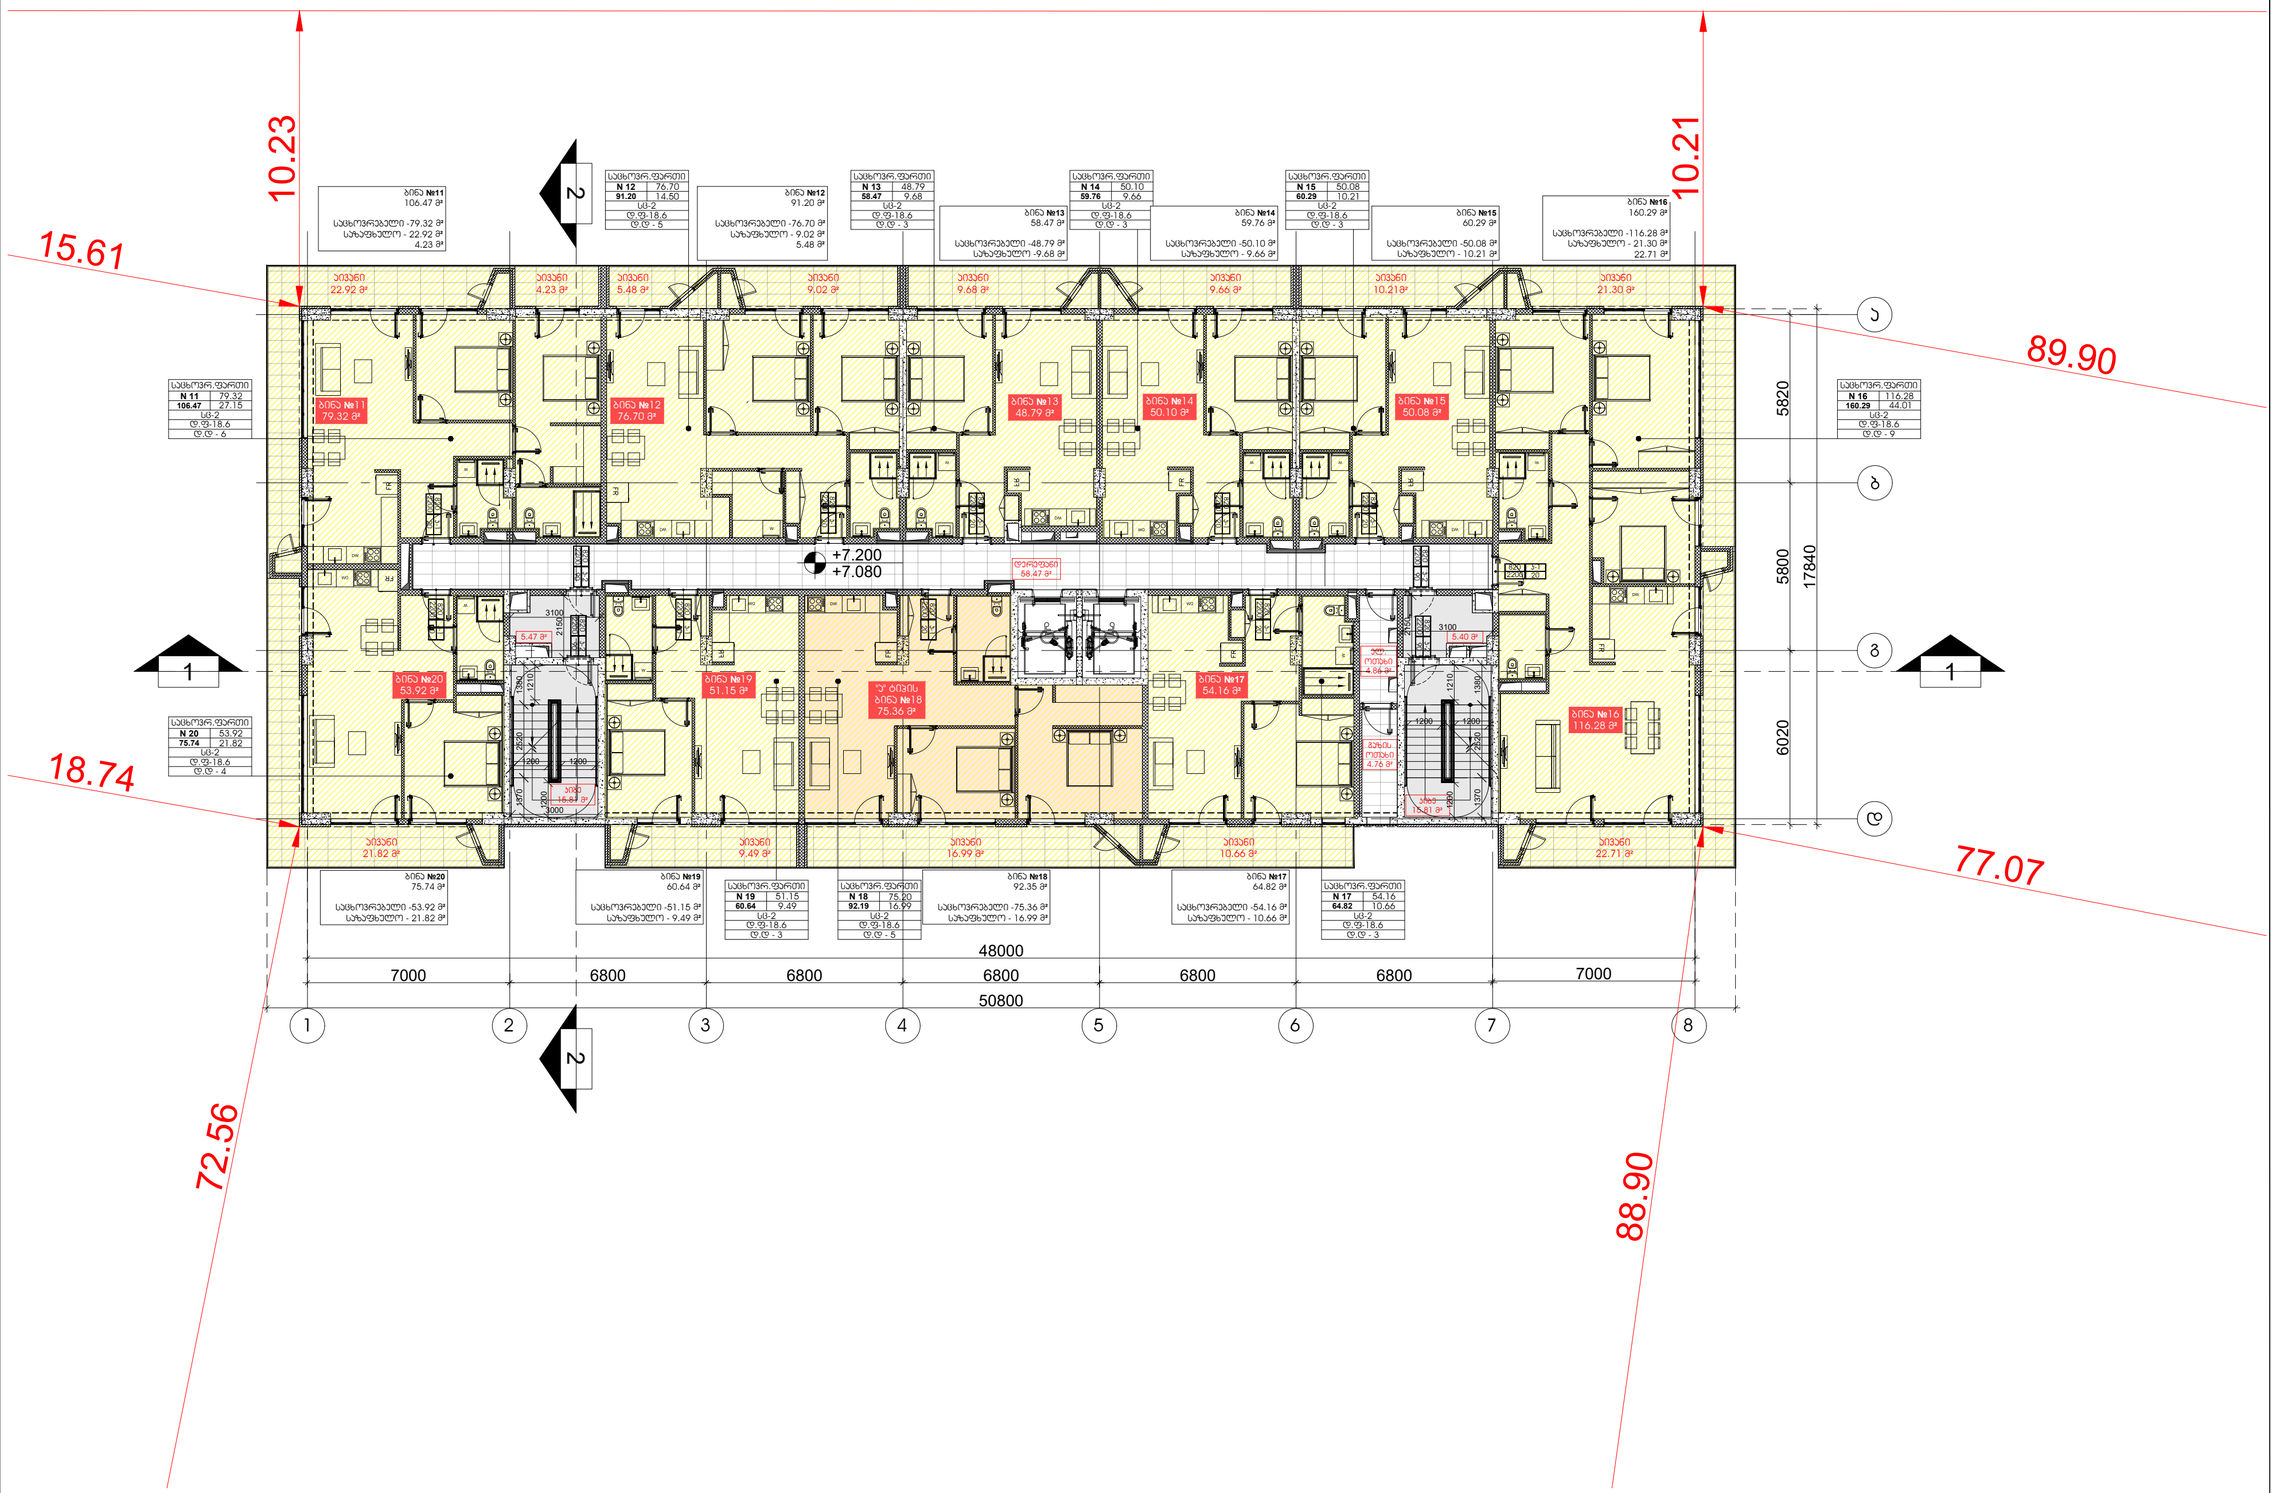

Dot. architects

პროექტის შემსრულებელი

LTD Dot architects
ARCHITECTURE & DESIGN

მუნიციპალიტეტი რეგიონი, ბ.ჩოჩუაშვილის ქ. კორპ. 6
Dotarchitects.info@gmail.com
ტელ: +995597677677

თანამდებობა	სახელი	ხელმოწერა
დირექტორი	ბ.პაიალიშვილი	
არქიტექტორი	ბ.პაიალიშვილი	
არქიტექტორი	ი.ჩიბორალიძე	
არქიტექტორი	ნ.დვალიშვილი	
არქიტექტორი	ი.გაგნიძონია	

დამკვეთი

შპს "აი-ს-ი-ეს **ICES**"

საქართველო, მცხეთის რეგიონი, ს.ნავაზარი საორწყავო კორპუსი

სიტუაციური გეგმა

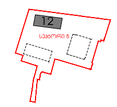

ქალაქი თბილისი, ბერი გაბრიელ სალოსის გამზირი №118 ს/კ 01.17.11.029.133

აღნიშვნები

- რკინა-ბეტონი
- შახტა
- ღერძი X/X
- რიგელი X-X-000
- ჭრილის ხაზი
- ნიშნული 0 FLOOR ±0.000
- გადამისამართება: დეტალის ნომერი ფურცლის ნომერი DET 00 X-X-000

შენიშვნა

- ყველა კონსტრუქციული და არქიტექტურული ცვლილება შეთანხმდეს არქიტექტორთან და კონსტრუქტორთან .
- მშენებლობის დაწყებამდე მოხდეს არქიტექტურული და კონსტრუქციული ნახაზების კოორდინირება . ცდომილების შემთხვევაში შეატყობინონ შემსრულებლებს .

პროექტი

მრავალბინიანი საცხოვრებელი სახლი
ბლოკი XII

ნახაზი

2 სართულის გეგმა: დასავლეთ

ფაილი	ფურცელი
	A-117
ფორმატი	**მასშტაბი**
A2	1:150
რიცხვი	**ეტაპი** / **რევიზია**
24.08.2024	SD / 00



Dot. architects

პროექტის შემსრულებელი

LTD Dot architects
ARCHITECTURE & DESIGN

მისამართი: რუსთველი, 8,რუსთველისპლანტის ქ. კორპ. 6
Dotarchitects.info@gmail.com
ტელ: +995597677677

თანამდებობა	სახელი	ხელმოწერა
დირექტორი	ბ.პიასლიშვილი	
არქიტექტორი	ბ.პიასლიშვილი	
არქიტექტორი	ი.ჩიბორალიძე	
არქიტექტორი	ნ.დავითაძე	
არქიტექტორი	ი.გაგნიძონია	

დამკვეთი

შპს "აი-ს-ი-ეს **ICES**"

საქართველო, მცხეთის რაიონი, ს.ნავაზარი საორწყავო კორპუსი

სიტუაციური გეგმა



ქალაქი თბილისი, ბერი გაბრიელ სალოსის გამზირი №118 ს/კ 01.17.11.029.133

აღნიშვნები

რაინ-ბეტონი
შეხება
ღერძი X/X
რიგელი
ჭრილის ხაზი X-X-000 0
ნიშნული 0 FLOOR ±0.000
გადაფისანართება: დეტალის ნომერი ფურცლის ნომერი DET 00 X-X-000

შენიშვნა

- ყველა კონსტრუქციული და არქიტექტურული ცვლილება შეთანხმდეს არქიტექტორთან და კონსტრუქტორთან .
- მშენებლობის დაწყებამდე მოხდეს არქიტექტურული და კონსტრუქციული ნახაზების კოორდინირება . ცდომილების შემთხვევაში შეატყობინოთ შემსრულებელს .

პროექტი

მრავალბინიანი საცხოვრებელი სახლი
ბლოკი XII

ნახაზი

3 სართულის გეგმა: დასავლეთი

ფაილი	ფურცელი
	A-118
ფორმატი	**მასშტაბი**
A2	1:150
რიცხვი	**ეტაპი** / **რევიზია**
24.08.2024	SD / 00

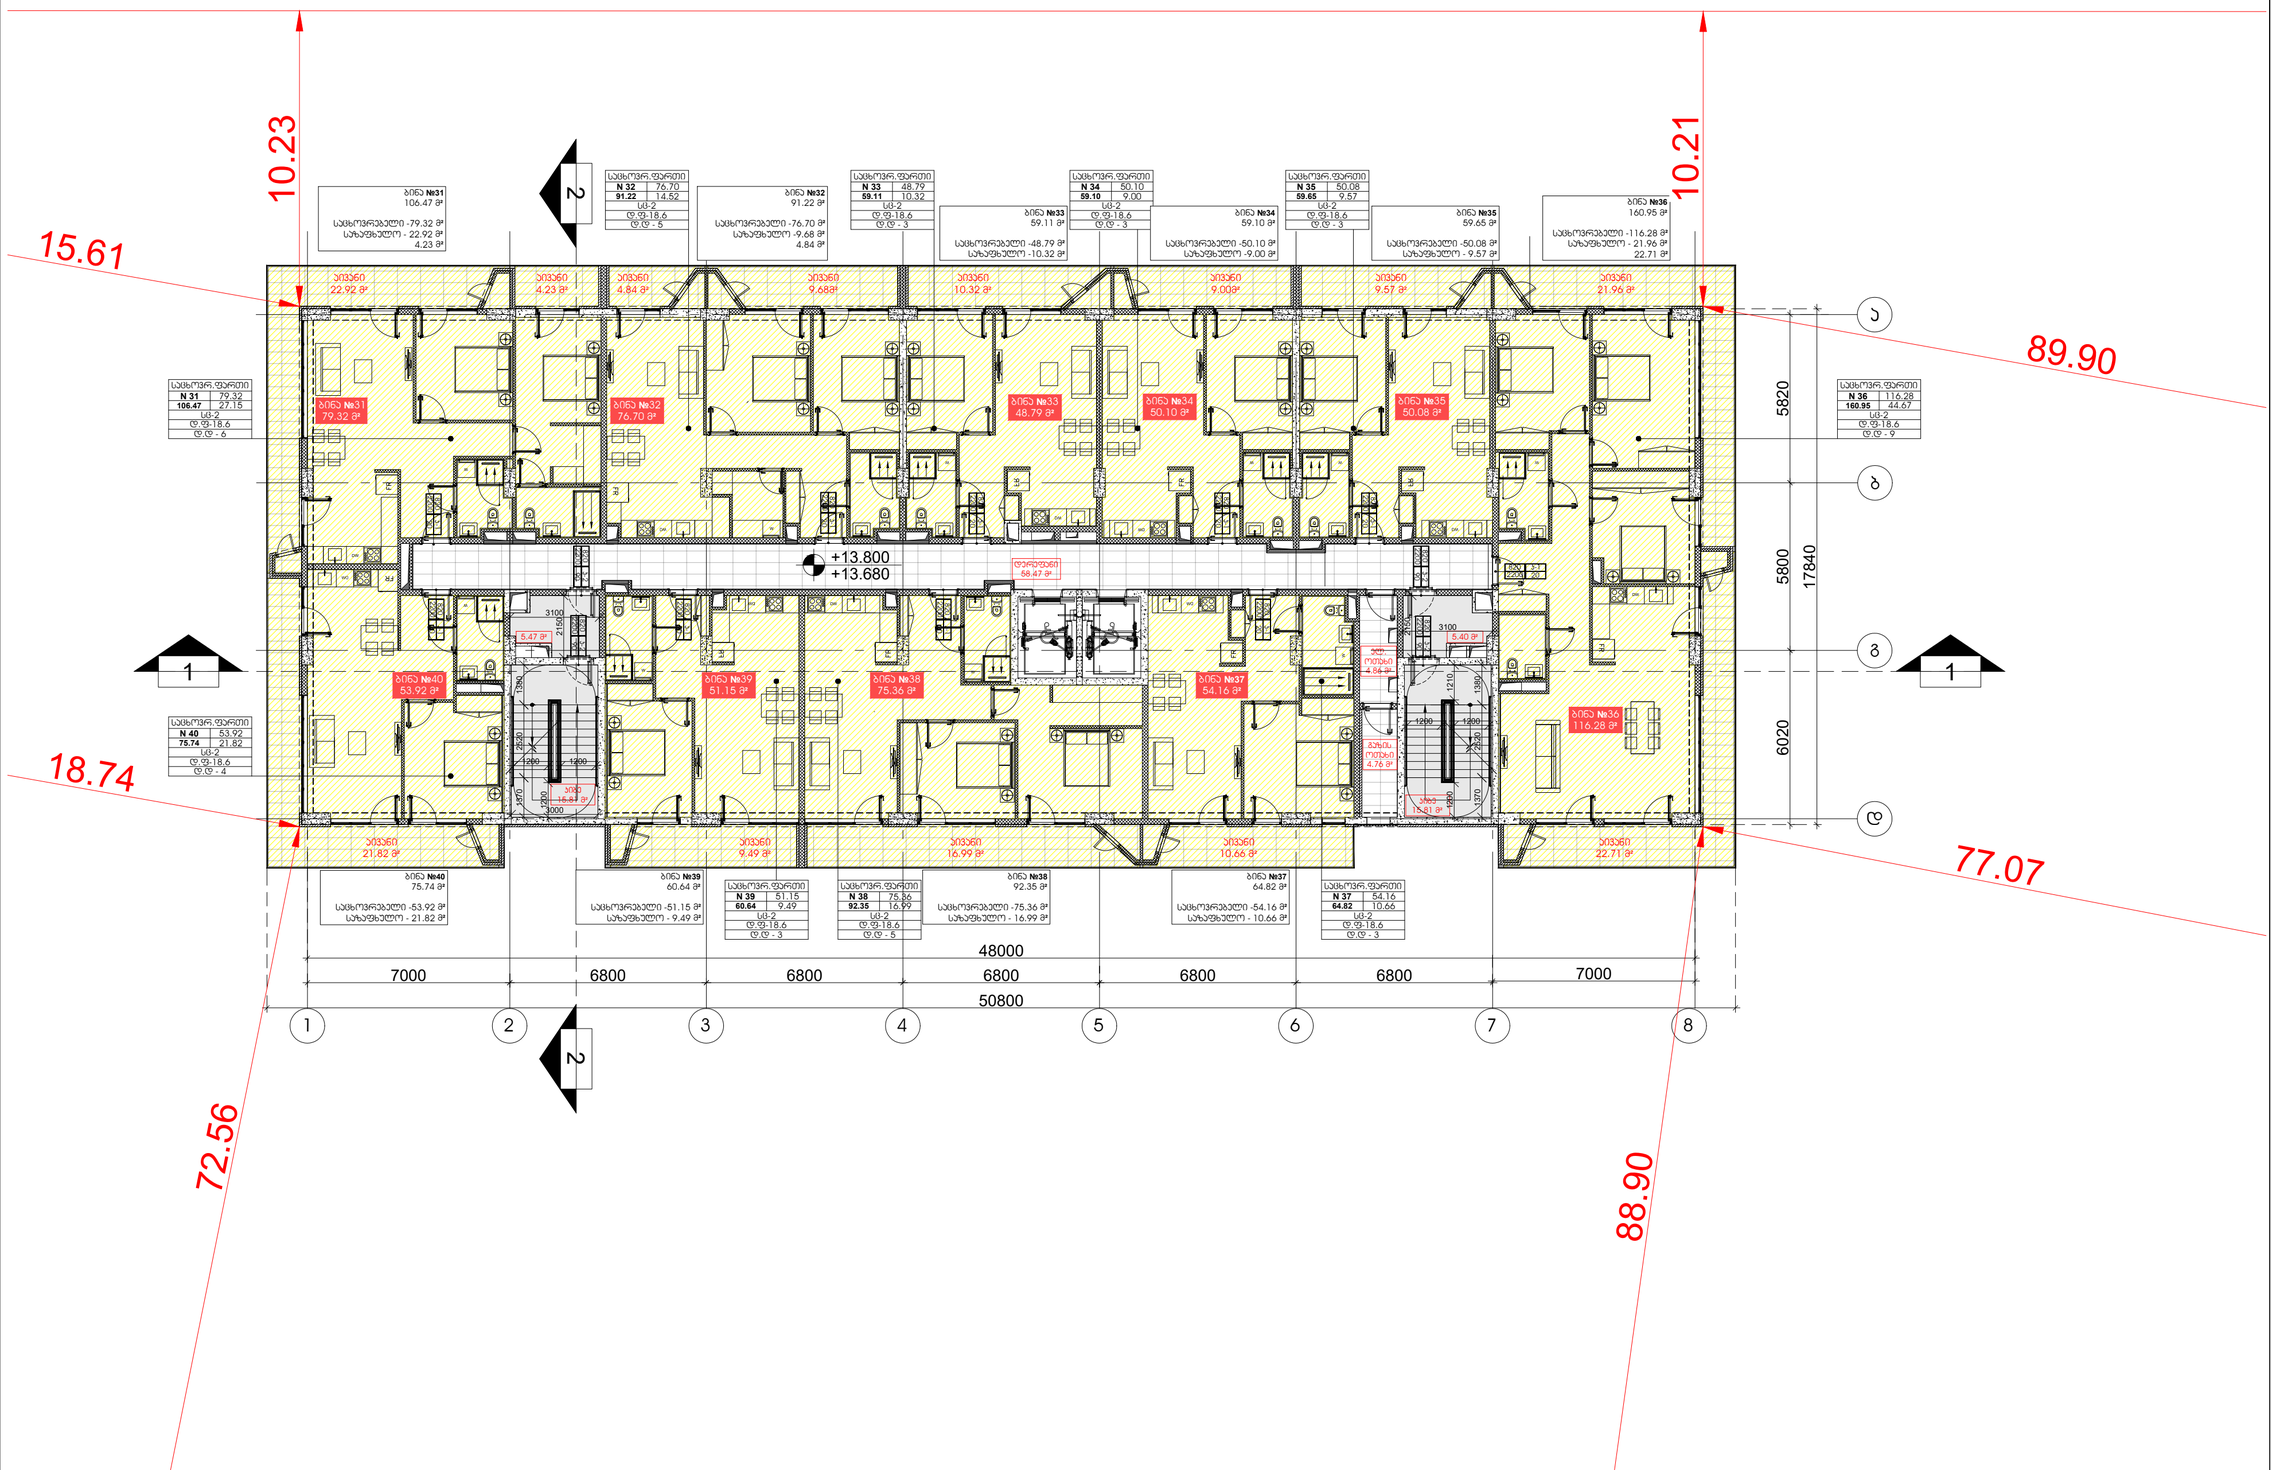

Dot. architects

პროექტის შემსრულებელი

LTD Dot architects
ARCHITECTURE & DESIGN

მისამართის რაიონი, ბ.ჩოჩუაშვილის ქ. კორპ. 6
Dotarchitects.info@gmail.com
ტელ: +995597677677

თანამდებობა	სახელი	ხელმოწერა
დირექტორი	ბ.პიალიშვილი	
არქიტექტორი	ბ.პიალიშვილი	
არქიტექტორი	ი.ჩიბორალიძე	
არქიტექტორი	ნ.დვალიშვილი	
არქიტექტორი	ი.გაგნიძონია	

დამკვეთი

შპს "აი-ს-ი-ეს **ICES**"

საქართველო, მცხეთის რაიონი, ს.ნავაზარი საორსართო კორპუსი

სიტუაციური გეგმა



ქალაქი თბილისი, ბერი გაბრიელ სალოსის გამზირი №118 ს/კ 01.17.11.029.133

აღნიშვნები

- რკინა-ბეტონი
- შახტა
- ღერძი X/X
- რიგელი X-X-000
- ჭრილის ხაზი
- ნიშნული 0 FLOOR ±0.000
- გადამისამართება: დეტალის ნომერი / ფურცლის ნომერი DET 00 / X-X-000

შენიშვნა

- ყველა კონსტრუქციული და არქიტექტურული ცვლილება შეთანხმდეს არქიტექტორთან და კონსტრუქტორთან .
- მშენებლობის დაწყებამდე მოხდეს არქიტექტურული და კონსტრუქციული ნახაზების კოორდინირება . ცდომილების შემთხვევაში შეატყობინონ შემსრულებლებს .

პროექტი

მრავალბინიანი საცხოვრებელი სახლი
ბლოკი XII

ნახაზი

4 სართულის გეგმა: დასავლეთ ფასადი

ფაილი	ფურცელი
	A-119
ფორმატი	მასშტაბი
A2	1:150
რიცხვი	ეტაპი	რევიზია
24.08.2024	SD	00

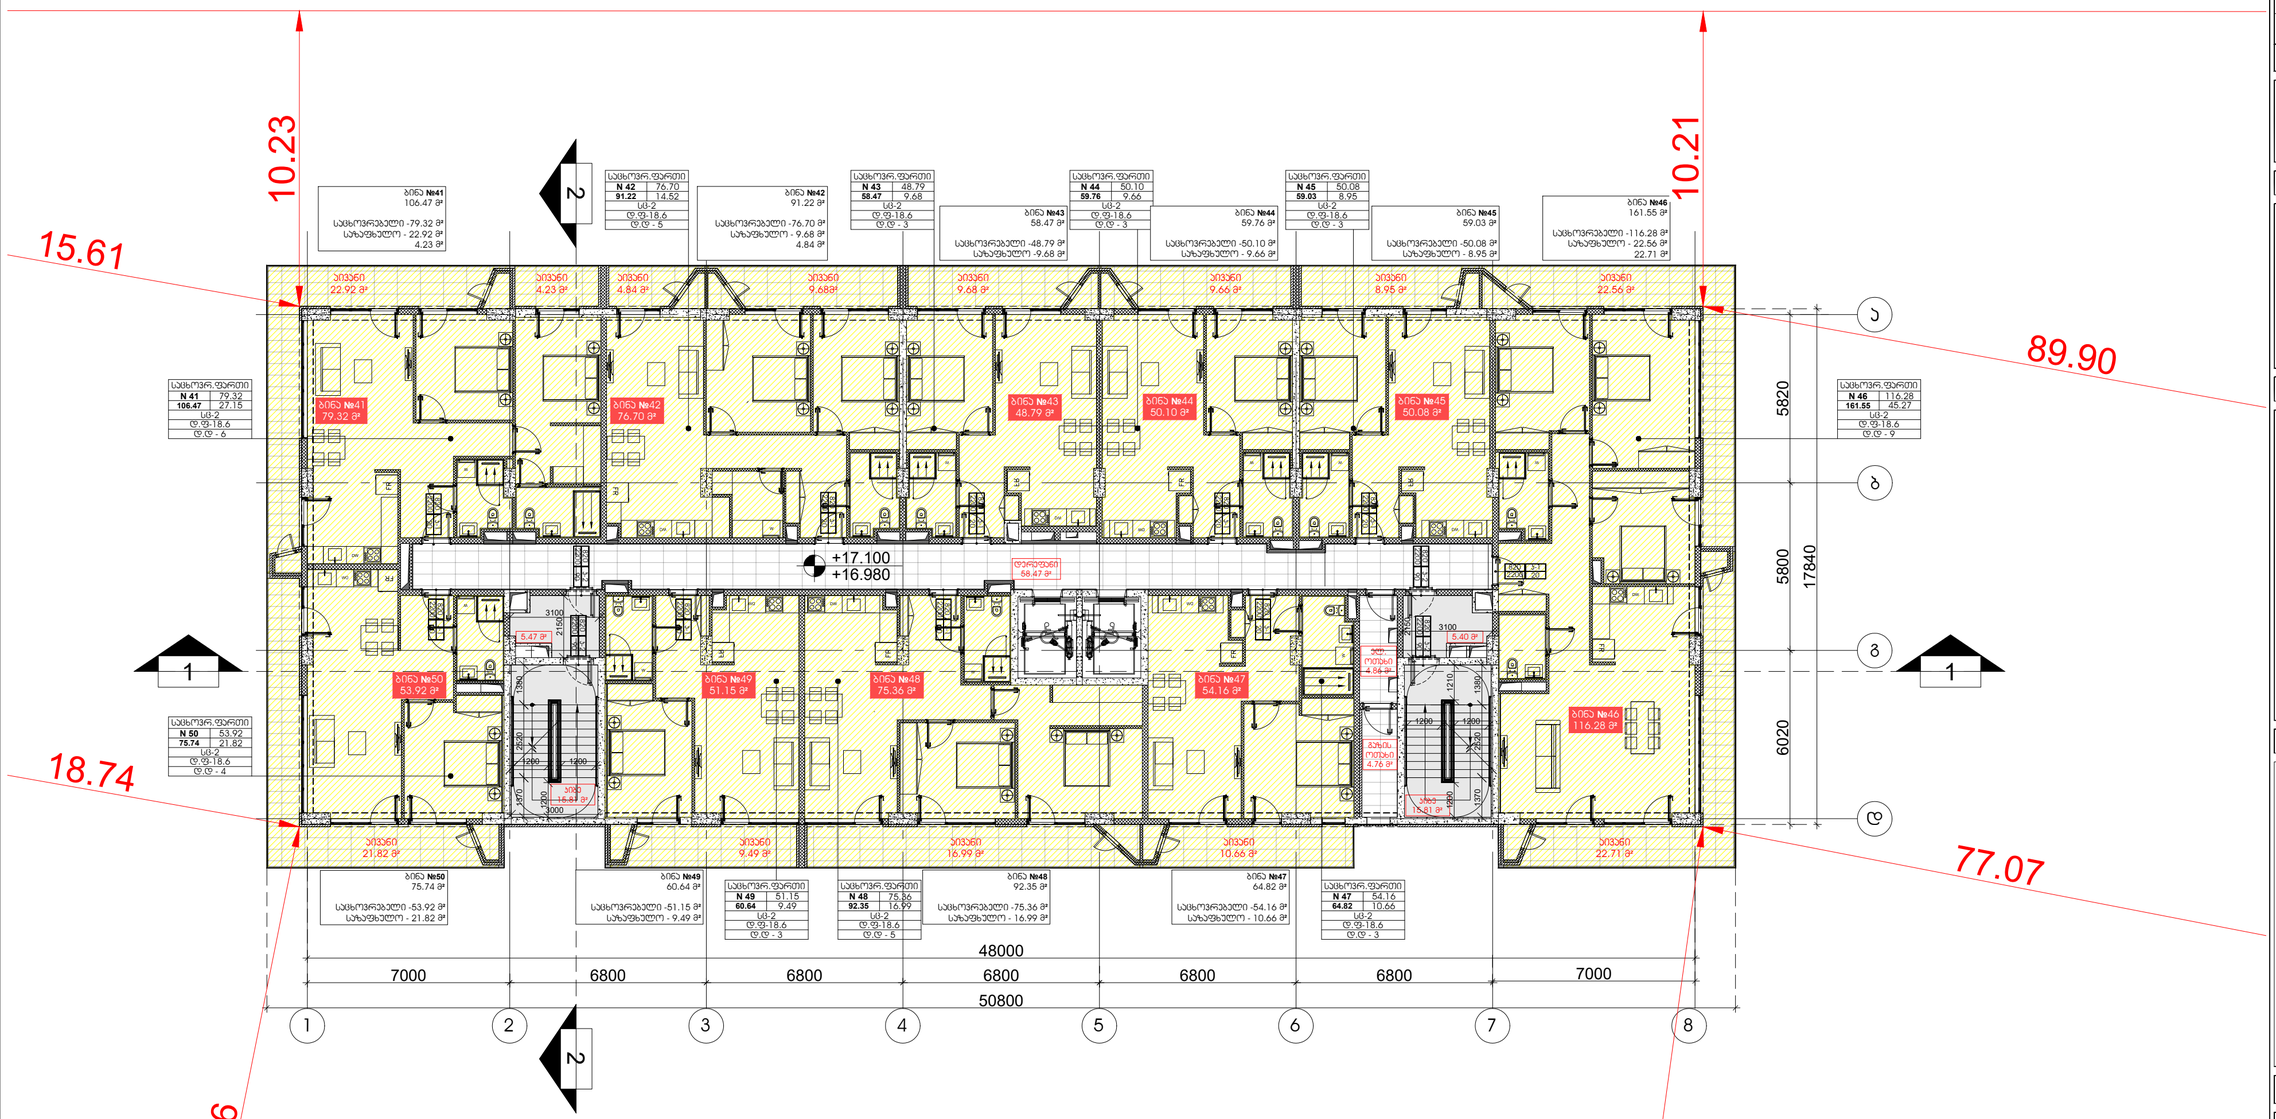

Dot. architects

პროექტის შემსრულებელი

LTD Dot architects
ARCHITECTURE & DESIGN

Dotarchitects.info@gmail.com
ტელ: +995597677677

თანამდებობა	სახელი	ხელმოწერა
დირექტორი	ბ.პაიალიშვილი	
არქიტექტორი	ბ.პაიალიშვილი	
არქიტექტორი	ი.ჩიბორალიძე	
არქიტექტორი	ნ.დვალიშვილი	
არქიტექტორი	ი.გაგნიძონია	

დამკვეთი

შპს "პი-ს-ი-ეს **ICES**"


სიტუაციური გეგმა




აღნიშვნები

რკინა-ბეტონი	
შახტა	
ღერძი	X/X
რიგელი	X-X-000 / 0
ჭრილის ხაზი	
ნიშნული	0 FLOOR ±0.000
გადამისამართება: დეტალის ნომერი / ფურცლის ნომერი	DET 00 / X-X-000

შენიშვნა

- ყველა კონსტრუქციული და არქიტექტურული ცვლილება შეთანხმდეს არქიტექტორთან და კონსტრუქტორთან .
- მშენებლობის დაწყებამდე მოხდეს არქიტექტურული და კონსტრუქციული ნახაზების კოორდინირება . ცდომილების შემთხვევაში შეატყობინონ შემსრულებლებს .

პროექტი

მრავალბინიანი საცხოვრებელი სახლი
ბლოკი XII

ნახაზი

5 სართულის გეგმა: დასავლეთ

ფაილი	ფურცელი	
	A-120	
ფორმატი	მასშტაბი	
A2	1:150	
რიცხვი	ეტაპი	რევიზია
24.08.2024	SD	00

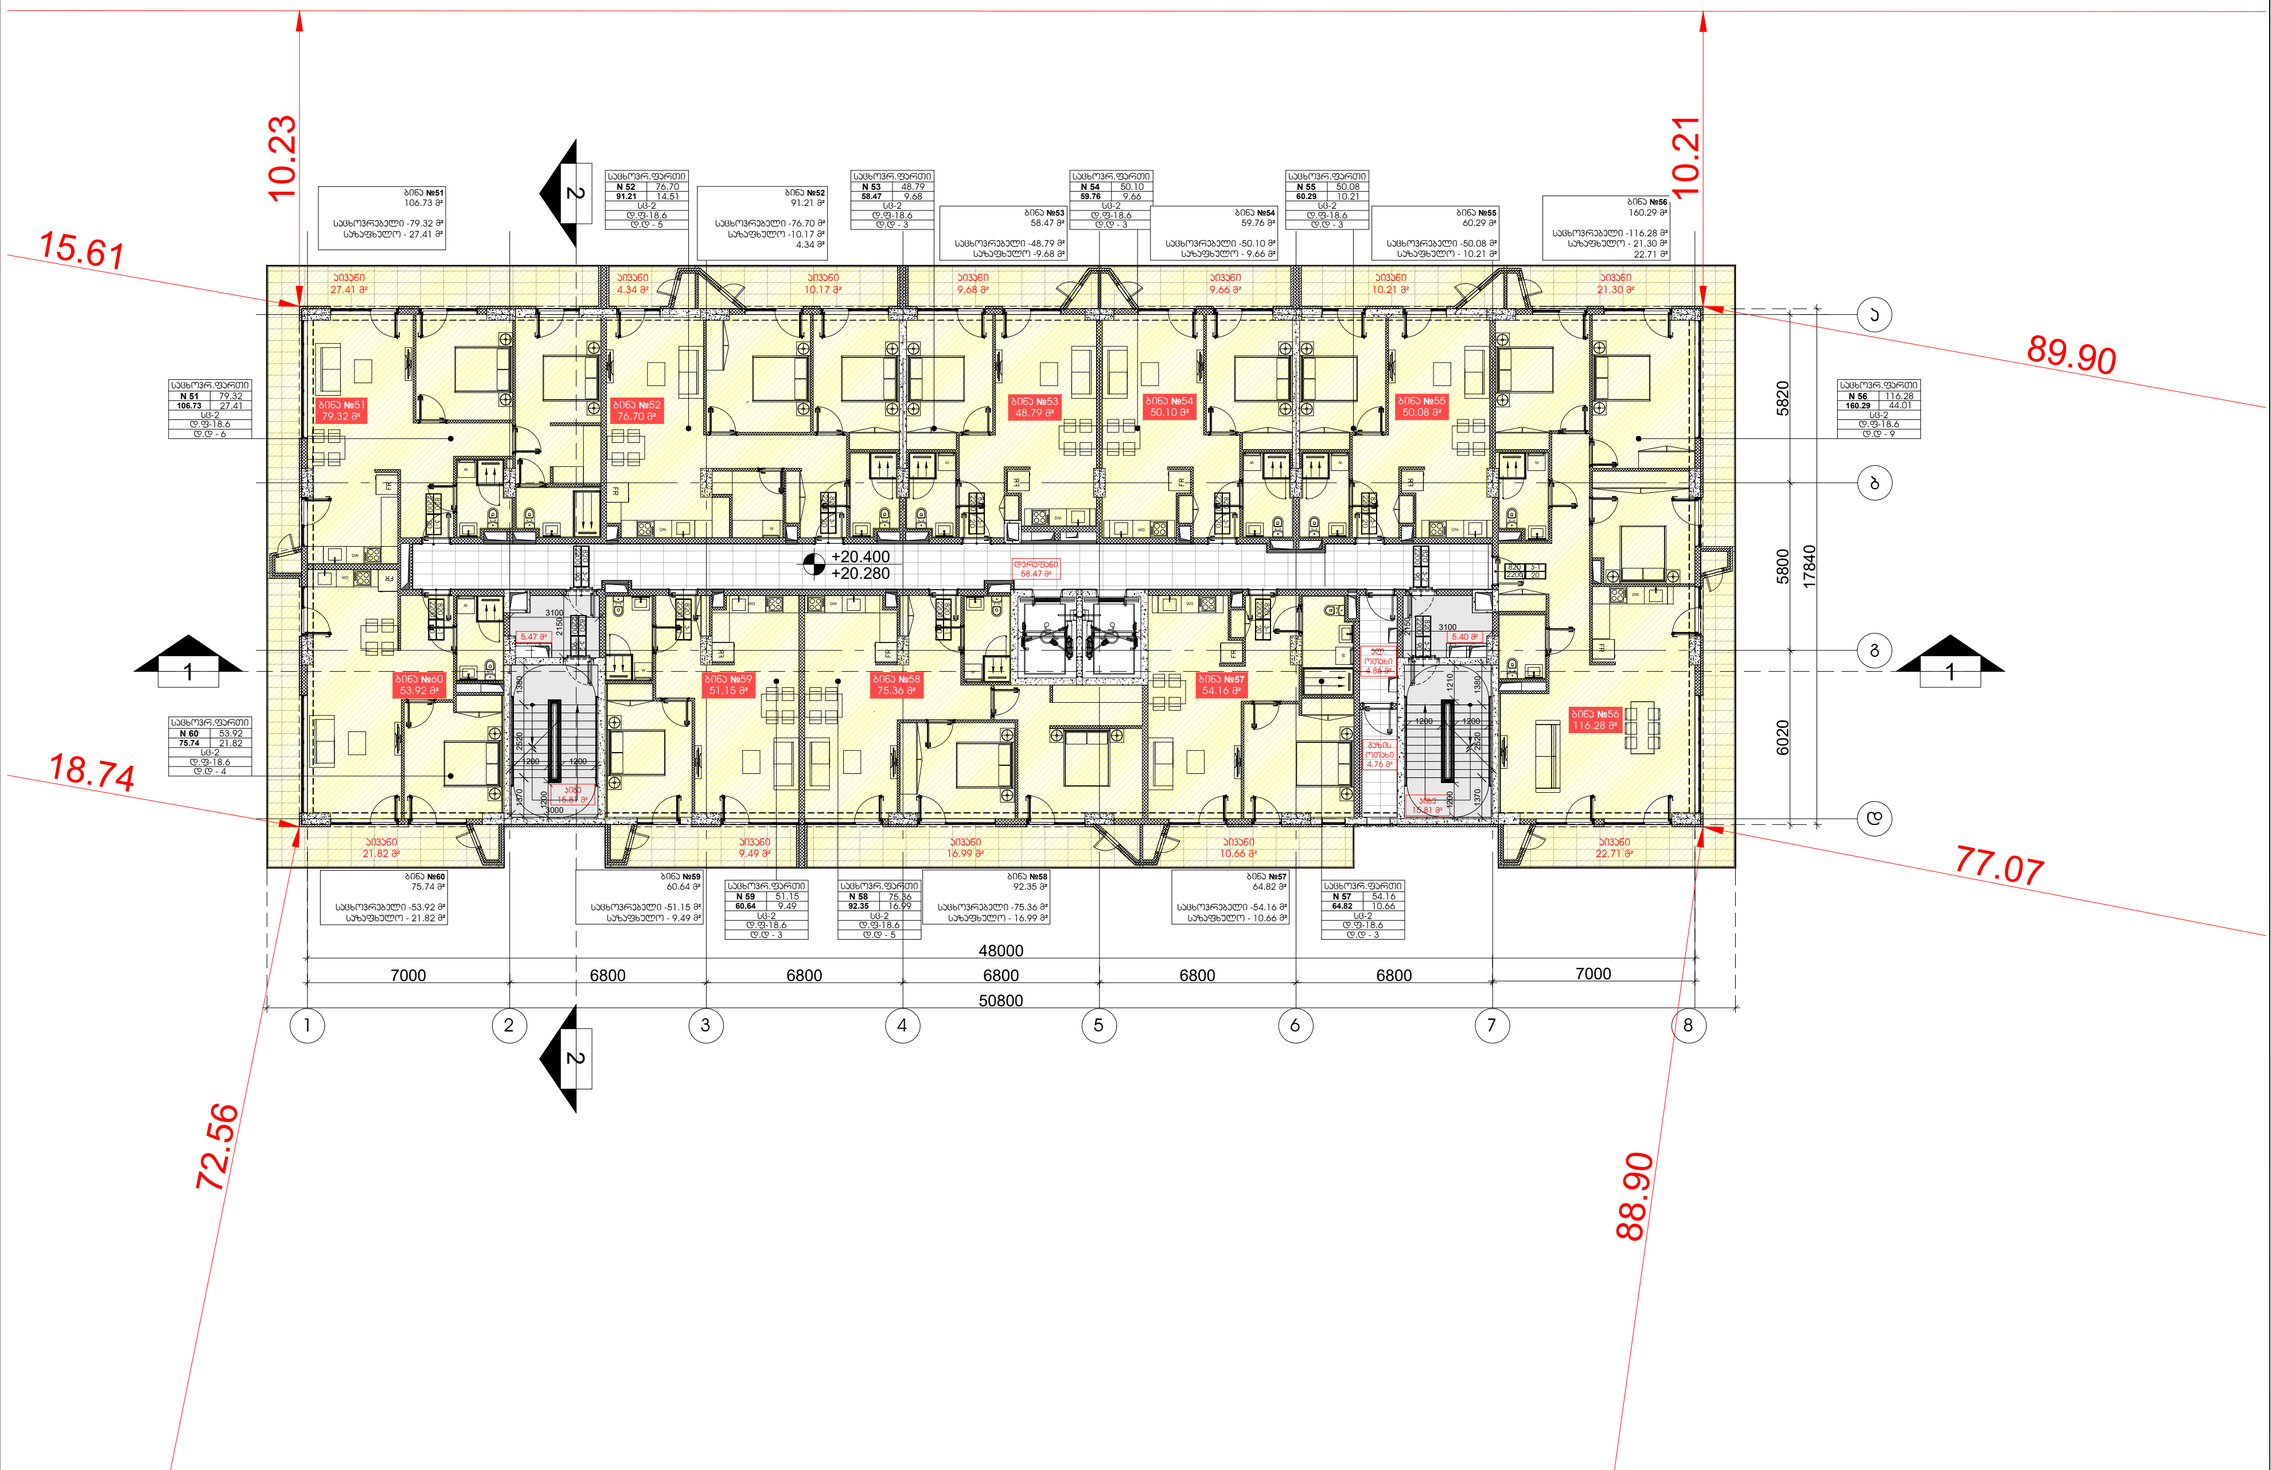

Dot. architects

პროექტის შემსრულებელი

LTD Dot architects
ARCHITECTURE & DESIGN

Dotarchitects.info@gmail.com
ტელ: +995597677677

თანამდებობა	სახელი	ხელმოწერა
დირექტორი	ბ.პიალიძვილი	
არქიტექტორი	ბ.პიალიძვილი	
არქიტექტორი	ი.ჩიბორალიძე	
არქიტექტორი	ნ.დვალიშვილი	
არქიტექტორი	ი.გაგნიძონია	

დამკვეთი

შპს "აი-ს-ი-ეს **ICES**"


სიტუაციური გეგმა

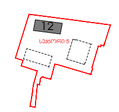

ქალაქი თბილისი, ბერი გაბრიელ სალოსის გამზირი №118 ს/კ 01.17.11.029.133

აღნიშვნები

რკინა-ბეტონი	
შუხაბა	
ღერძი	X/X
რიგელი	X-X-000 / 0
ჭრილის ხაზი	
ნიშნული	0 FLOOR ±0.000
გადამისამართება: დეტალის ნომერი ფურცლის ნომერი	DET 00 X-X-000

შენიშვნა

- ყველა კონსტრუქციული და არქიტექტურული ცვლილება შეთანხმდეს არქიტექტორთან და კონსტრუქტორთან .
- მშენებლობის დაწყებამდე მოხდეს არქიტექტურული და კონსტრუქციული ნახაზების კოორდინირება . ცდომილების შემთხვევაში შეატყობინონ შემსრულებლებს .

პროექტი

მრავალბინიანი საცხოვრებელი სახლი
ბლოკი XII

ნახაზი

6 სართულის გეგმა: დასავლეთ ფასადი

ფაილი	ფურცელი
	A-121
ფორმატი	მასშტაბი
A2	1:150
რიცხვი	ეტაპი	რევიზია
24.08.2024	SD	00

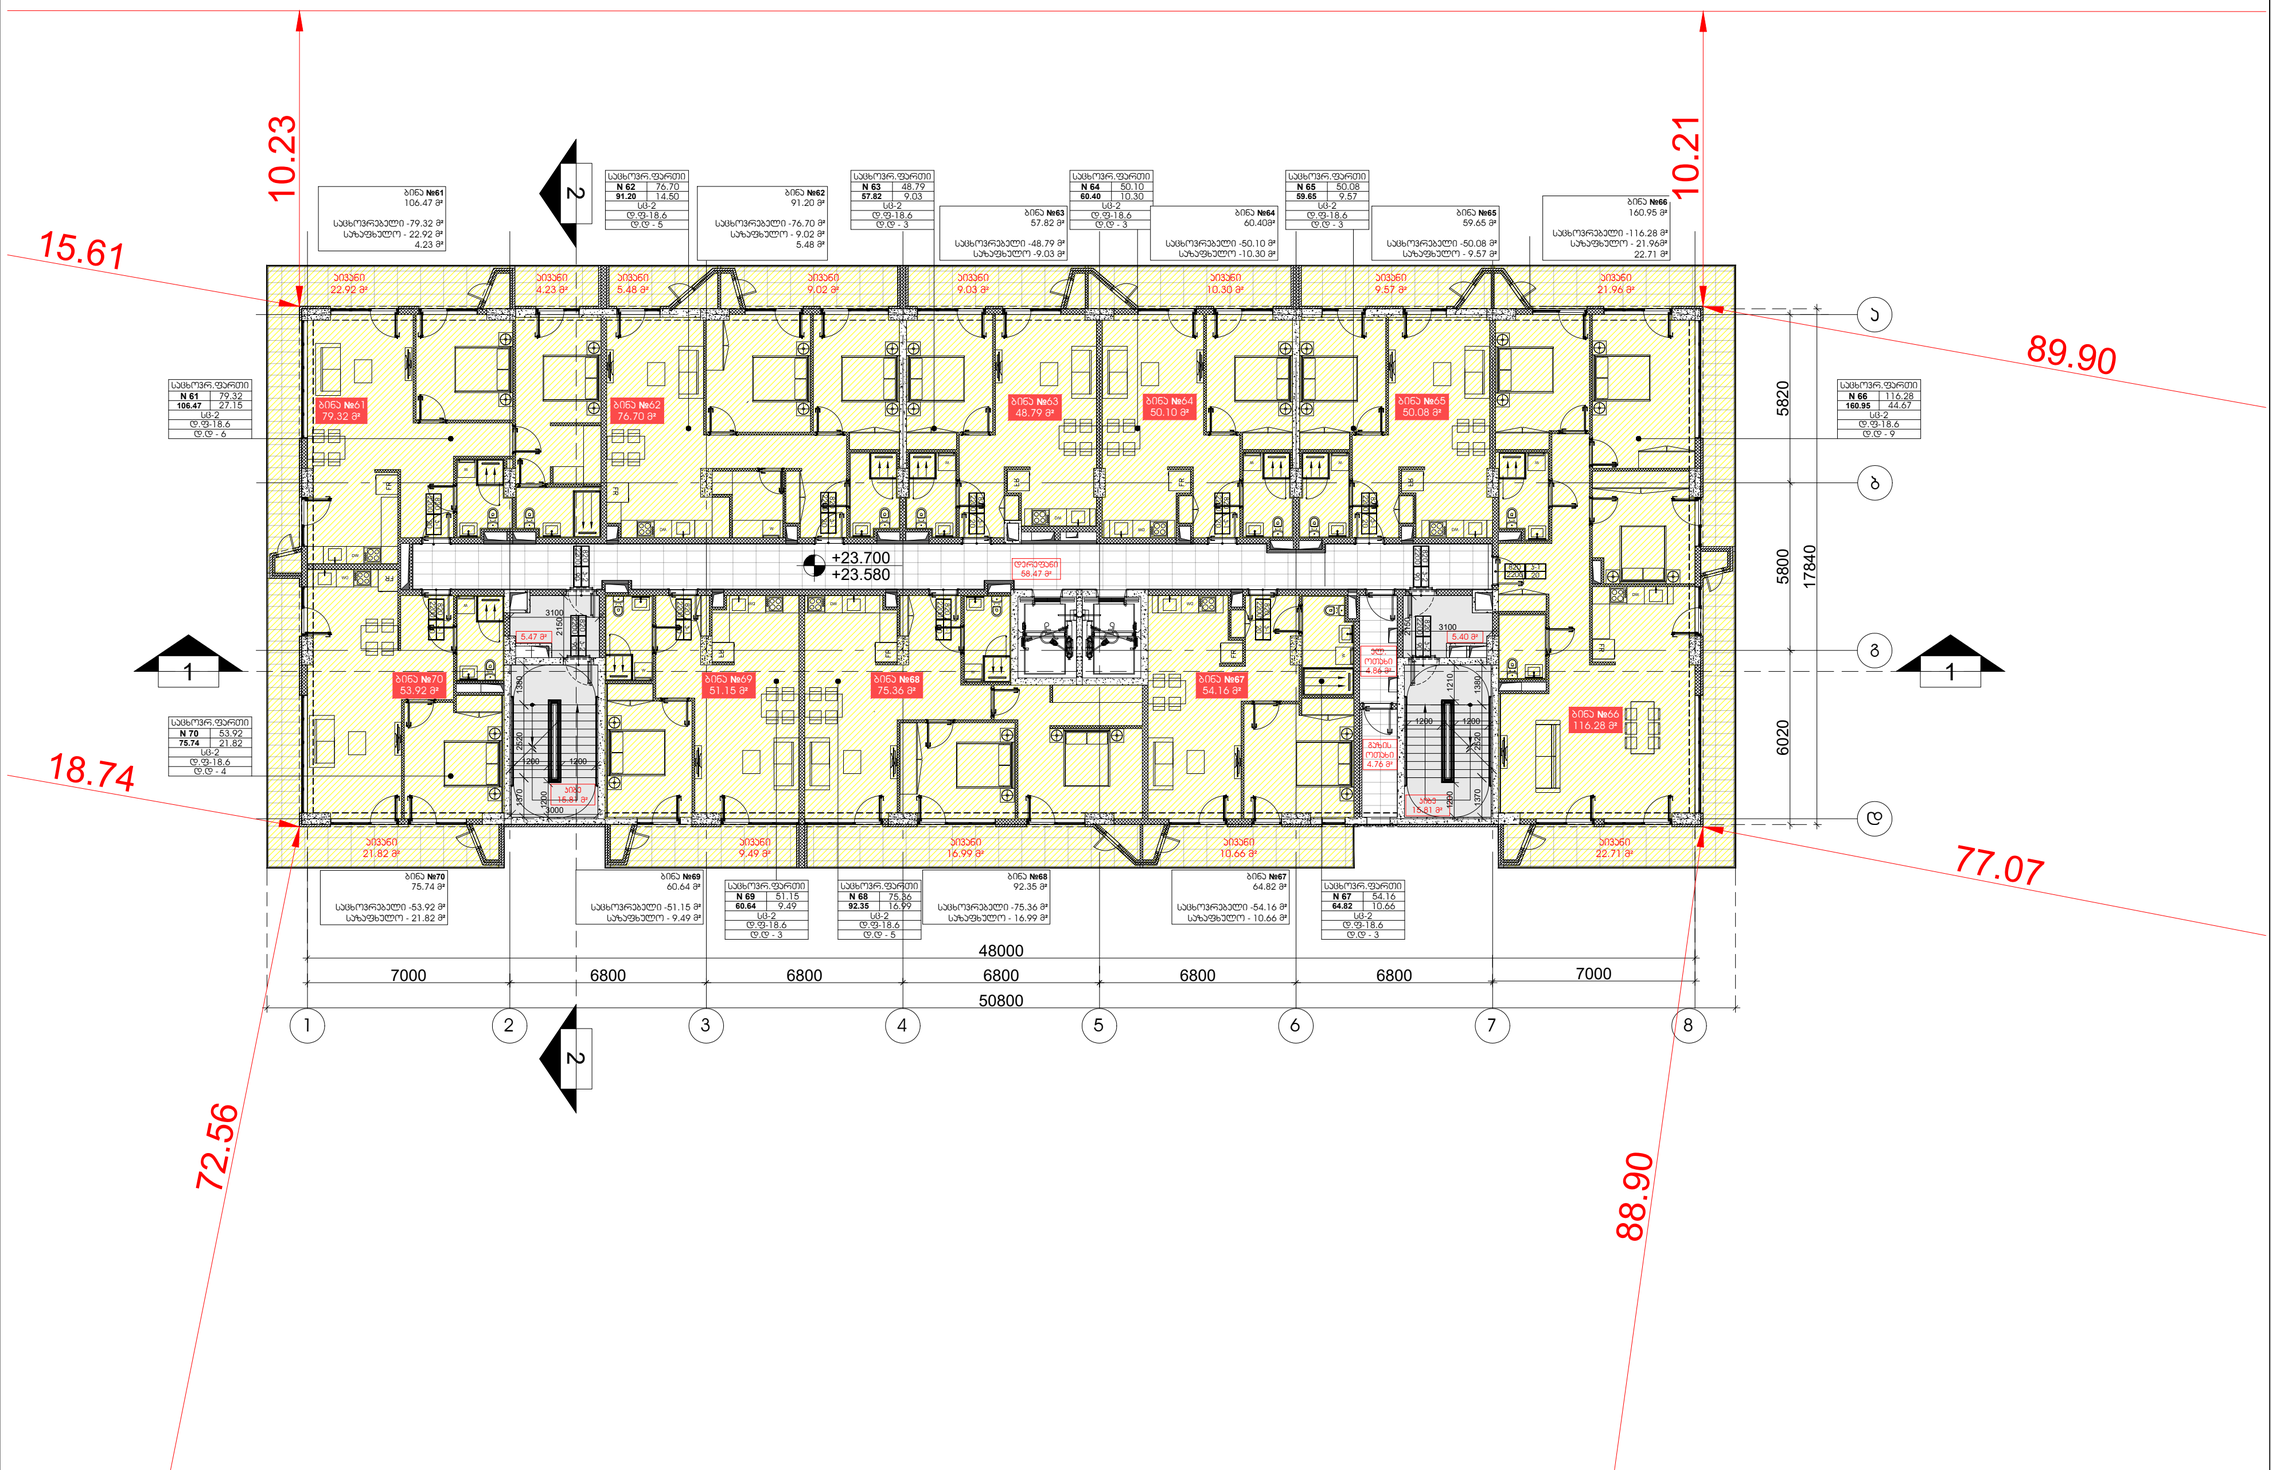

Dot. architects

პროექტის შემსრულებელი

LTD Dot architects
ARCHITECTURE & DESIGN

მთავარმთვს. რაიონი, ბ.ჩოჩუაშვილის ქ. კორპ. 6
Dotarchitects.info@gmail.com
ტელ: +995597677677

თანამდებობა	სახელი	ხელმოწერა
დირექტორი	ბ.პიალიშვილი	
არქიტექტორი	ბ.პიალიშვილი	
არქიტექტორი	ი.ჩიბორალიძე	
არქიტექტორი	ნ.დვალიშვილი	
არქიტექტორი	ი.გაგნიძონია	

დამკვეთი

შპს "აი-ს-ი-ეს **ICES**"

საქართველო, მცხეთის რაიონი, ს.ნავაზარი საორწყავო კარიანა

სიტუაციური გეგმა

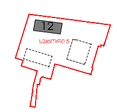

ქალაქი თბილისი, ბერი გაბრიელ სალოსის გამზირი №118 ს/კ 01.17.11.029.133

აღნიშვნები

რკინა-ბეტონი	
შახტა	
ღერძი	X/X
რიგელი	X-X-000 / 0
ჭრილის ხაზი	
ნიშნული	0 FLOOR ±0.000
გადამისამართება: დეტალის ნომერი ფურცლის ნომერი	DET 00 / X-X-000

შენიშვნა

- ყველა კონსტრუქციული და არქიტექტურული ცვლილება შეთანხმდეს არქიტექტორებთან და კონსტრუქტორებთან .
- მშენებლობის დაწყებამდე მოხდეს არქიტექტურული და კონსტრუქციული ნახაზების კოორდინირება . ცდომილების შემთხვევაში შეასყოზინონ შემსრულებლებს .

პროექტი

მრავალბინიანი საცხოვრებელი სახლი
ბლოკი XII

ნახაზი

7 სართულის გეგმა: დასავლეთი

ფაილი	ფურცელი	
	A-122	
ფორმატი	მასშტაბი	
A2	1:150	
რიცხვი	ეტაპი	რევიზია
24.08.2024	SD	00

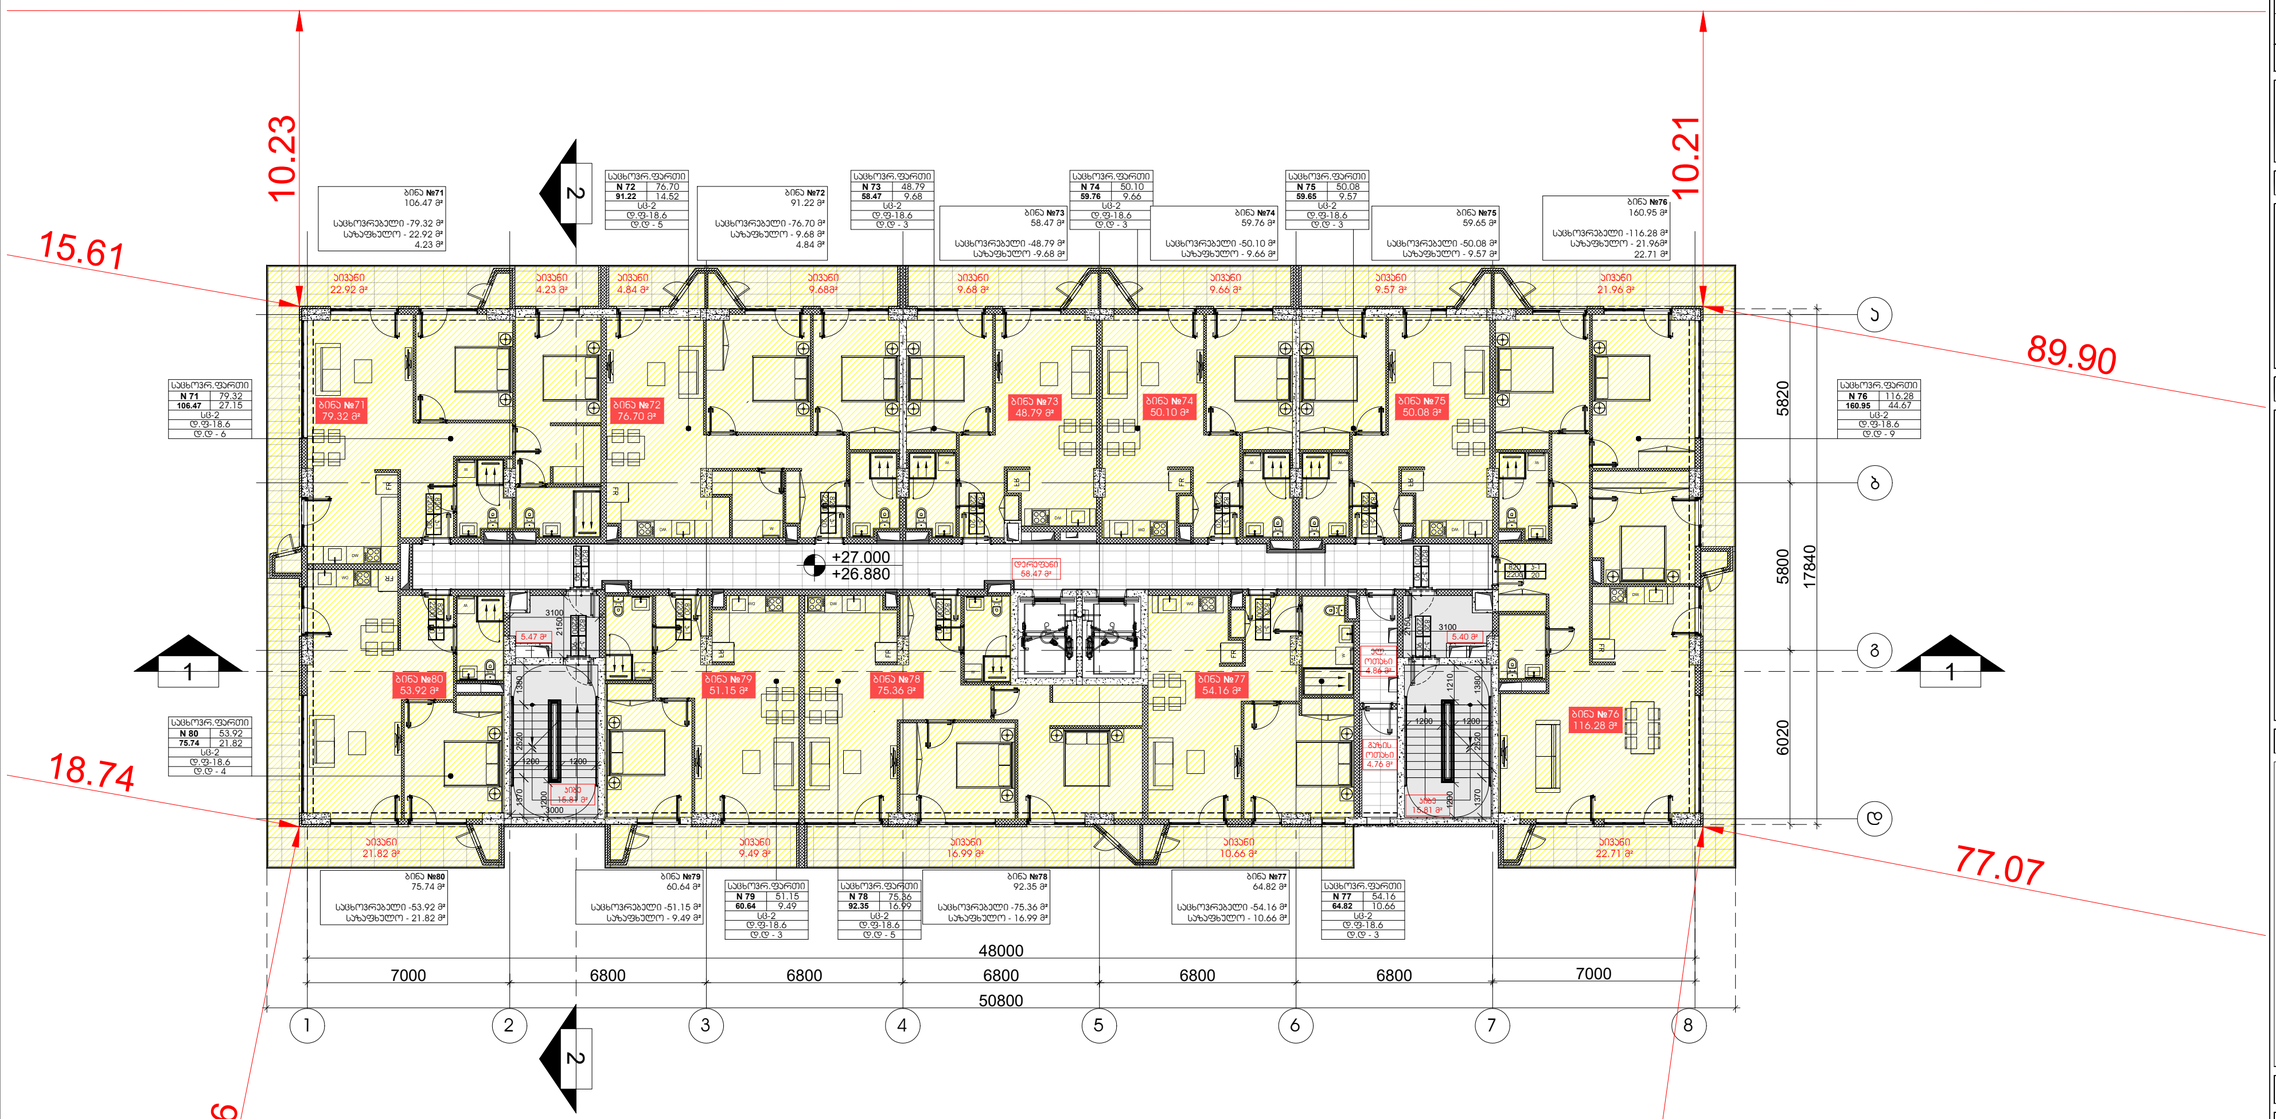

Dot. architects

პროექტის შემსრულებელი

LTD Dot architects
ARCHITECTURE & DESIGN

მთავარმთვს. რაიონი, ბ.ჩოჩუაშვილის ქ. კორპ. 6
Dotarchitects.info@gmail.com
ტელ: +995597677677

თანამდებობა	სახელი	ხელმოწერა
დირექტორი	ბ.პიალიშვილი	
არქიტექტორი	ბ.პიალიშვილი	
არქიტექტორი	ი.ჩიბორალიძე	
არქიტექტორი	ნ.დვალიშვილი	
არქიტექტორი	ი.გაგნიძონია	

დამკვეთი

შპს "აი-ს-ი-ე-ს **ICES**"

საქართველო, მცხეთის რაიონი, ს.ნავაზარი საორწყავო კარიანა

სიტუაციური გეგმა




აღნიშვნები

- რკინა-ბეტონი
- შახტა
- ღერძი X/X
- რიგელი
- ჭრილის ხაზი X-X-000 / 0
- ნიშნული 0 FLOOR ±0.000
- გადამისამართება: დეტალის ნომერი / ფურცლის ნომერი DET 00 / X-X-000

შენიშვნა

- ყველა კონსტრუქციული და არქიტექტურული ცვლილება შეთანხმდეს არქიტექტორთან და კონსტრუქტორთან .
- მშენებლობის დაწყებამდე მოხდეს არქიტექტურული და კონსტრუქციული ნახაზების კოორდინირება . ცდომილების შემთხვევაში შეასყოლინონ შემსრულებლებს .

პროექტი

მრავალბინიანი საცხოვრებელი სახლი
ბლოკი XII

ნახაზი

8 სართულის გეგმა: დასავლეთ ფასადი

ფაილი	ფურცელი
	A-123

ფორმატი	მასშტაბი
A2	1:150

რიცხვი	ეტაპი	რევიზია
24.08.2024	SD	00

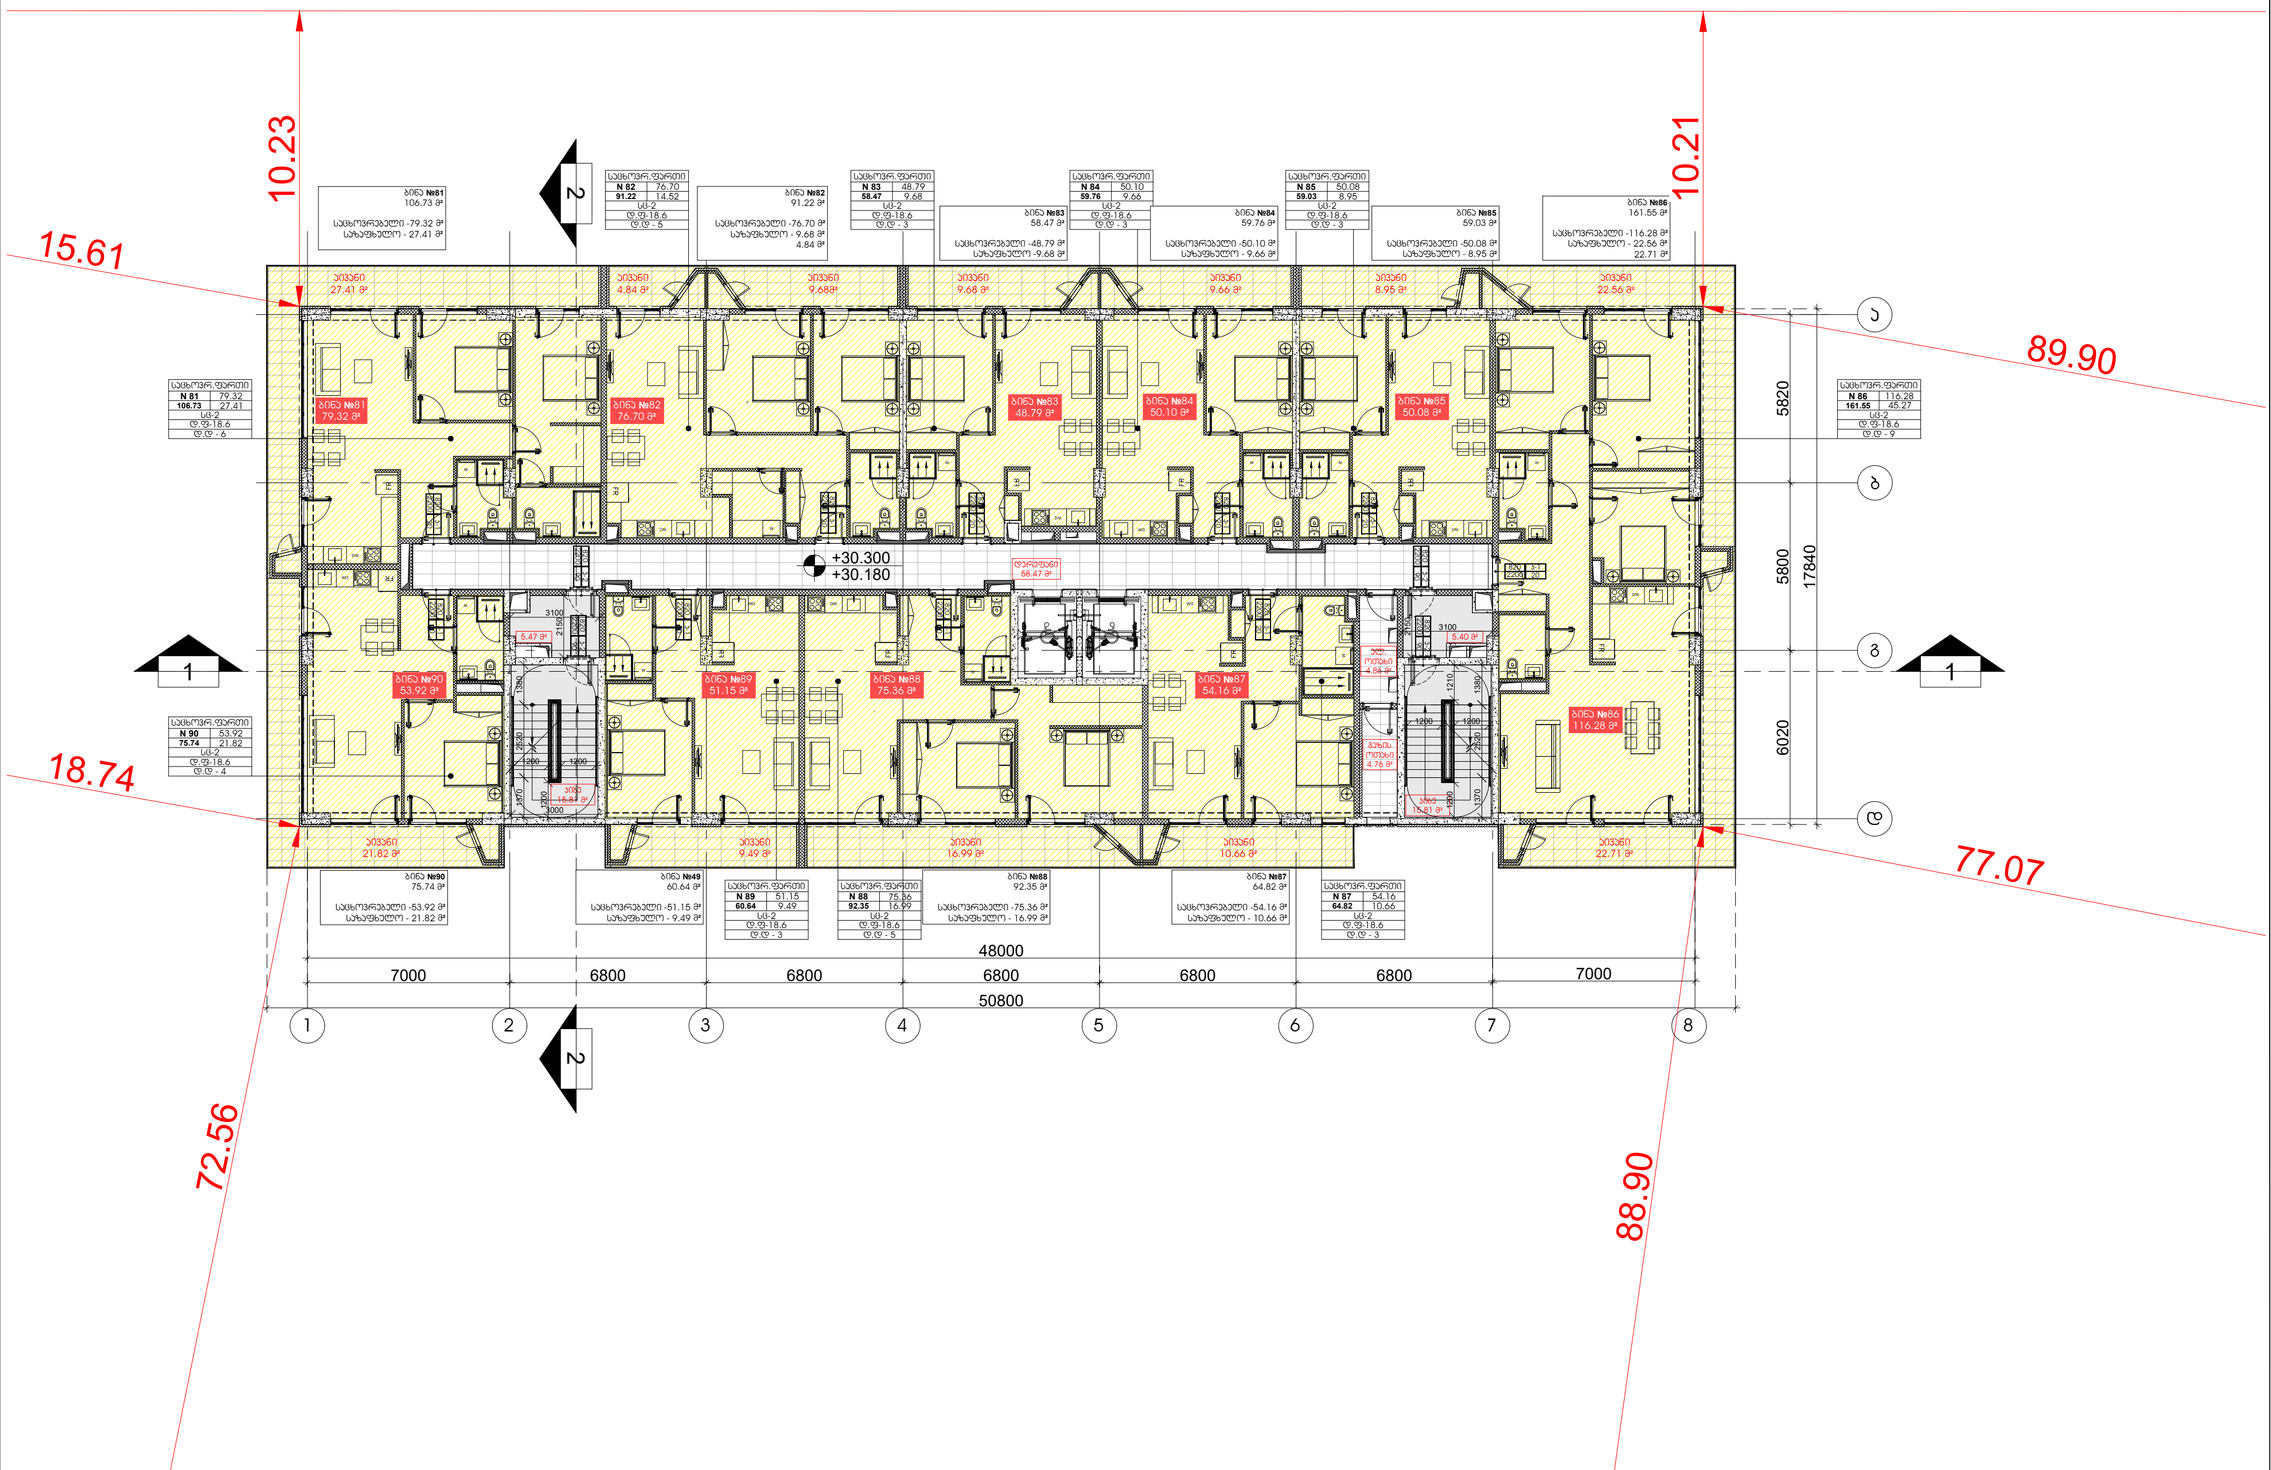

Dot. architects

პროექტის შემსრულებელი

LTD Dot architects
ARCHITECTURE & DESIGN

მთავმოქმედი რაიონი, ბ.ჩოჩუაშვილის ქ. კორპ. 6
Dotarchitects.info@gmail.com
ტელ: +995597677677

თანამდებობა	სახელი	ხელმოწერა
დირექტორი	ბ.პიალიშვილი	
არქიტექტორი	ბ.პიალიშვილი	
არქიტექტორი	ი.ჩიბორალიძე	
არქიტექტორი	ნ.დავითაძე	
არქიტექტორი	ი.გაგნიძონია	

დამკვეთი

შპს "აი-ს-ი-ეს **ICES**"

საქართველო, მცხეთის რაიონი, ს.ნავაზარი საორსართო კორპუსი

სიტუაციური გეგმა



ქალაქი თბილისი, ბერი გაბრიელ სალოსის გამზირი №118 ს/კ 01.17.11.029.133

აღნიშვნები

- რკინა-ბეტონი
- შახტა
- ღერძი X/X
- რიგელი X-X-000
- ჭრილის ხაზი
- ნიშნული 0 FLOOR ±0.000
- გადამისამართება: დეტალის ნომერი / ფურცლის ნომერი DET 00 / X-X-000

შენიშვნა

- ყველა კონსტრუქციული და არქიტექტურული ცვლილება შეთანხმდეს არქიტექტორთან და კონსტრუქტორთან .
- მშენებლობის დაწყებამდე მოხდეს არქიტექტურული და კონსტრუქციული ნახაზების კოორდინირება . ცდომილების შემთხვევაში მეპატრონეთ შემსრულებლებს .

პროექტი

მრავალბინიანი საცხოვრებელი სახლი
ბლოკი XII

ნახაზი

9 სართულის გეგმა: დასავლეთ ფასადი

ფაილი	ფურცელი
	A-124
ფორმატი	მასშტაბი
A2	1:150
რიცხვი	ეტაპი	რევიზია
24.08.2024	SD	00

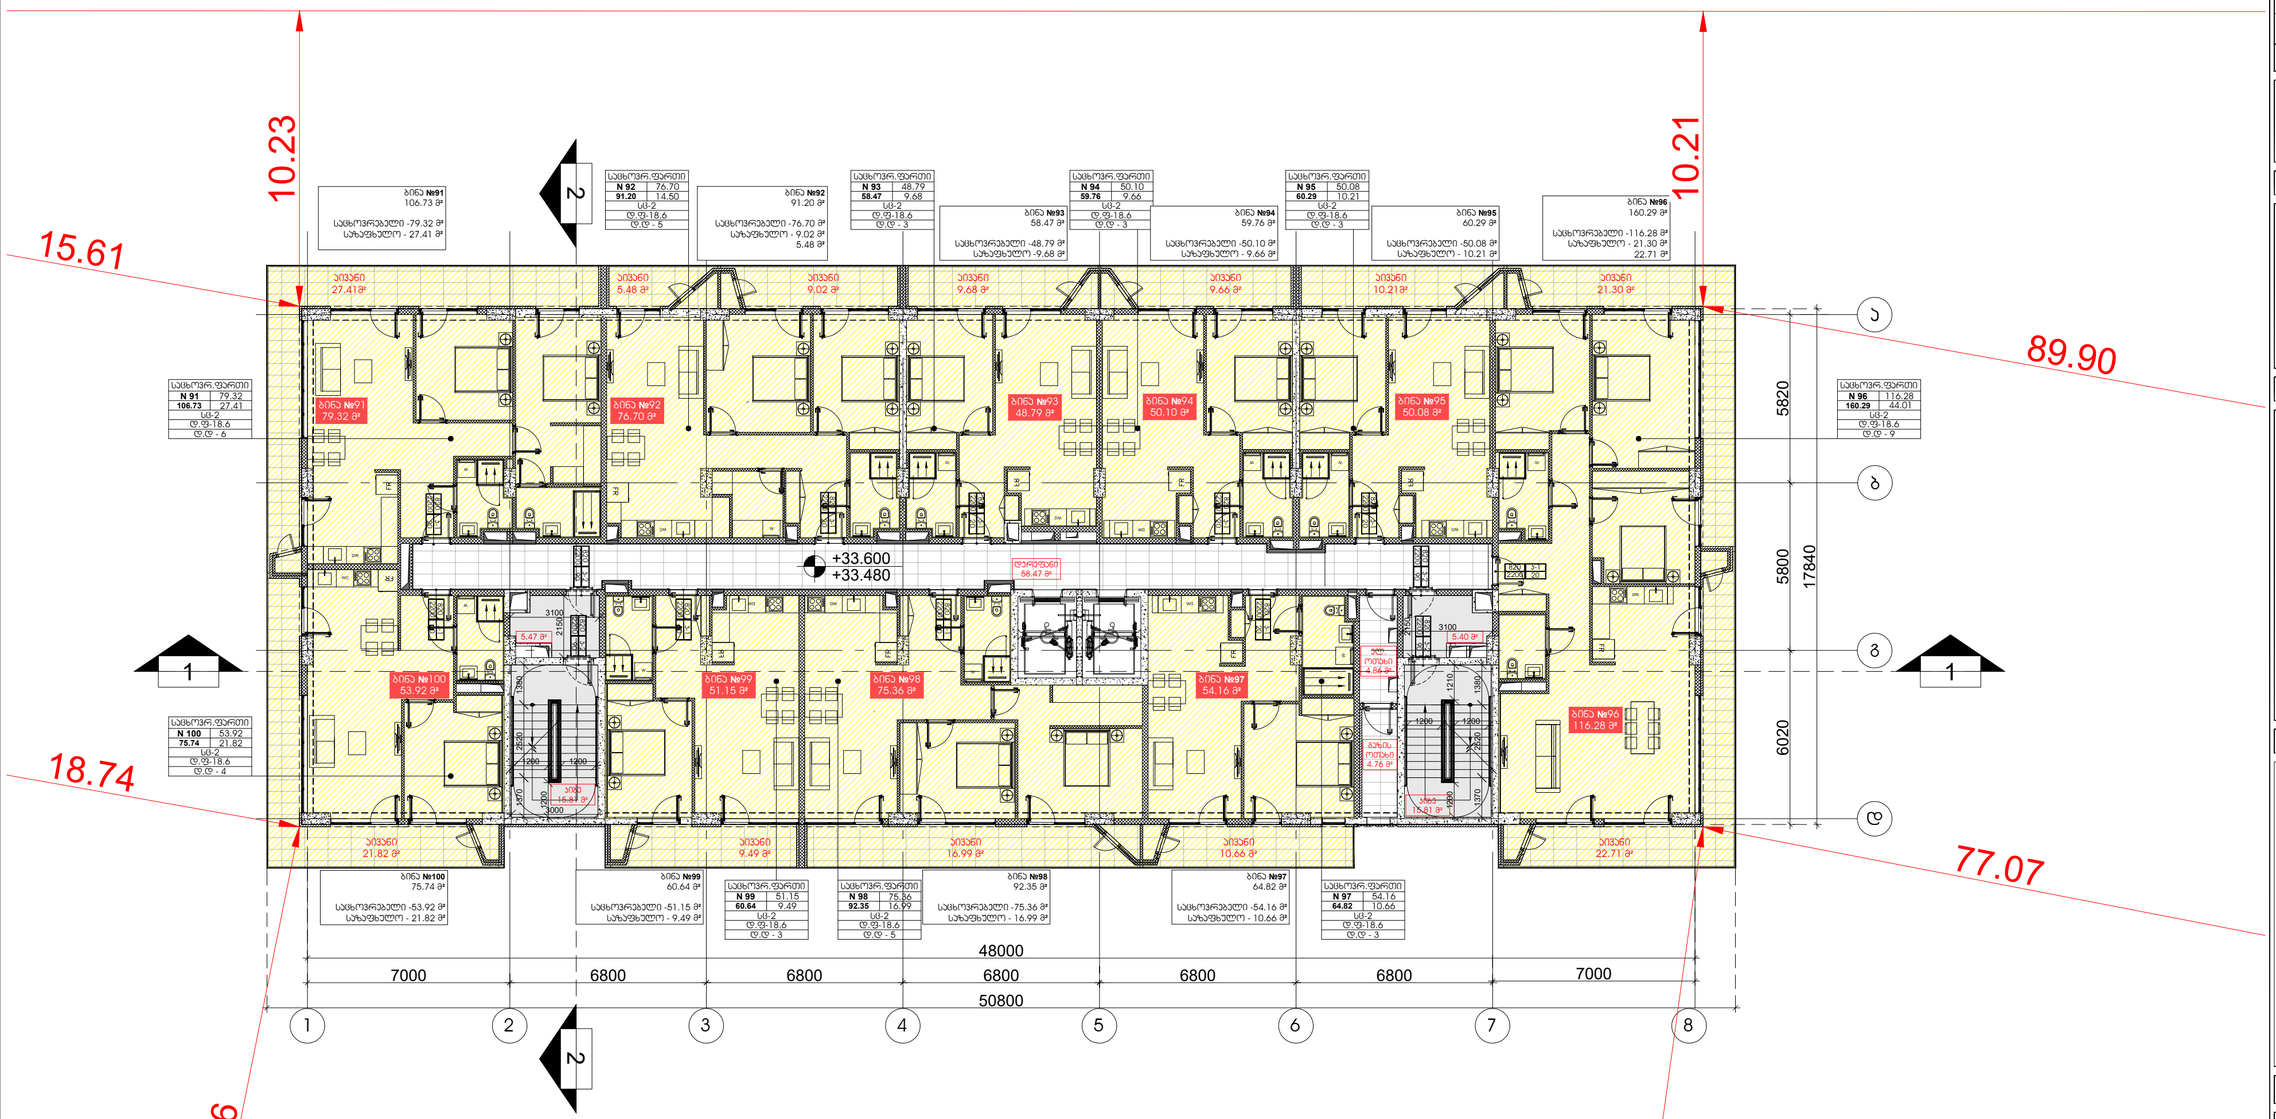

Dot. architects

პროექტის შემსრულებელი

LTD Dot architects
ARCHITECTURE & DESIGN

მთავმოძღვრის რეზიდენტი, ბ.ჩრდილოვანელის ქ. კორპ. 6
Dotarchitects.info@gmail.com
ტელ: +995597677677

თანამდებობა	სახელი	ხელმოწერა
დირექტორი	ბ.პიაღალოვილი	
არქიტექტორი	ბ.პიაღალოვილი	
არქიტექტორი	ი.ჩიბერულიძე	
არქიტექტორი	ნ.დავითაძე	
არქიტექტორი	ი.გაგნიძონია	

დამკვეთი

შპს "აი-ს-ი-ეს **ICES**"

საქართველო, მცხეთის რაიონი, ს.ნავაზარი საორსართო კორპუსი

სიტუაციური გეგმა

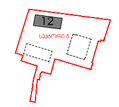

ქალაქი თბილისი, ბერი გაბრიელ სალოსის გამზირი №118 ს/კ 01.17.11.029.133

აღნიშვნები

რკინა-ბეტონი
შეხება
ღერძი X/X
რიგელი X-X-000
ჭრილის ხაზი
ნიშნული 0 FLOOR ±0.000
გადამისამართება: დეტალის ნომერი ფურცლის ნომერი DET 00 X-X-000

შენიშვნა

- ყველა კონსტრუქციული და არქიტექტურული ცვლილება შეთანხმდეს არქიტექტორთან და კონსტრუქტორთან .
- მშენებლობის დაწყებამდე მოხდეს არქიტექტურული და კონსტრუქციული ნახაზების კოორდინირება . ცდომილების შემთხვევაში შეატყობინონ შემსრულებლებს .

პროექტი

მრავალბინიანი საცხოვრებელი სახლი
ბლოკი XII

ნახაზი

10 სართულის გეგმა; დაკავებულობა

ფაილი	ფურცელი
	A-125
ფორმატი	მასშტაბი
A2	1:150

რიცხვი	ეტაპი	რევიზია
24.08.2024	SD	00

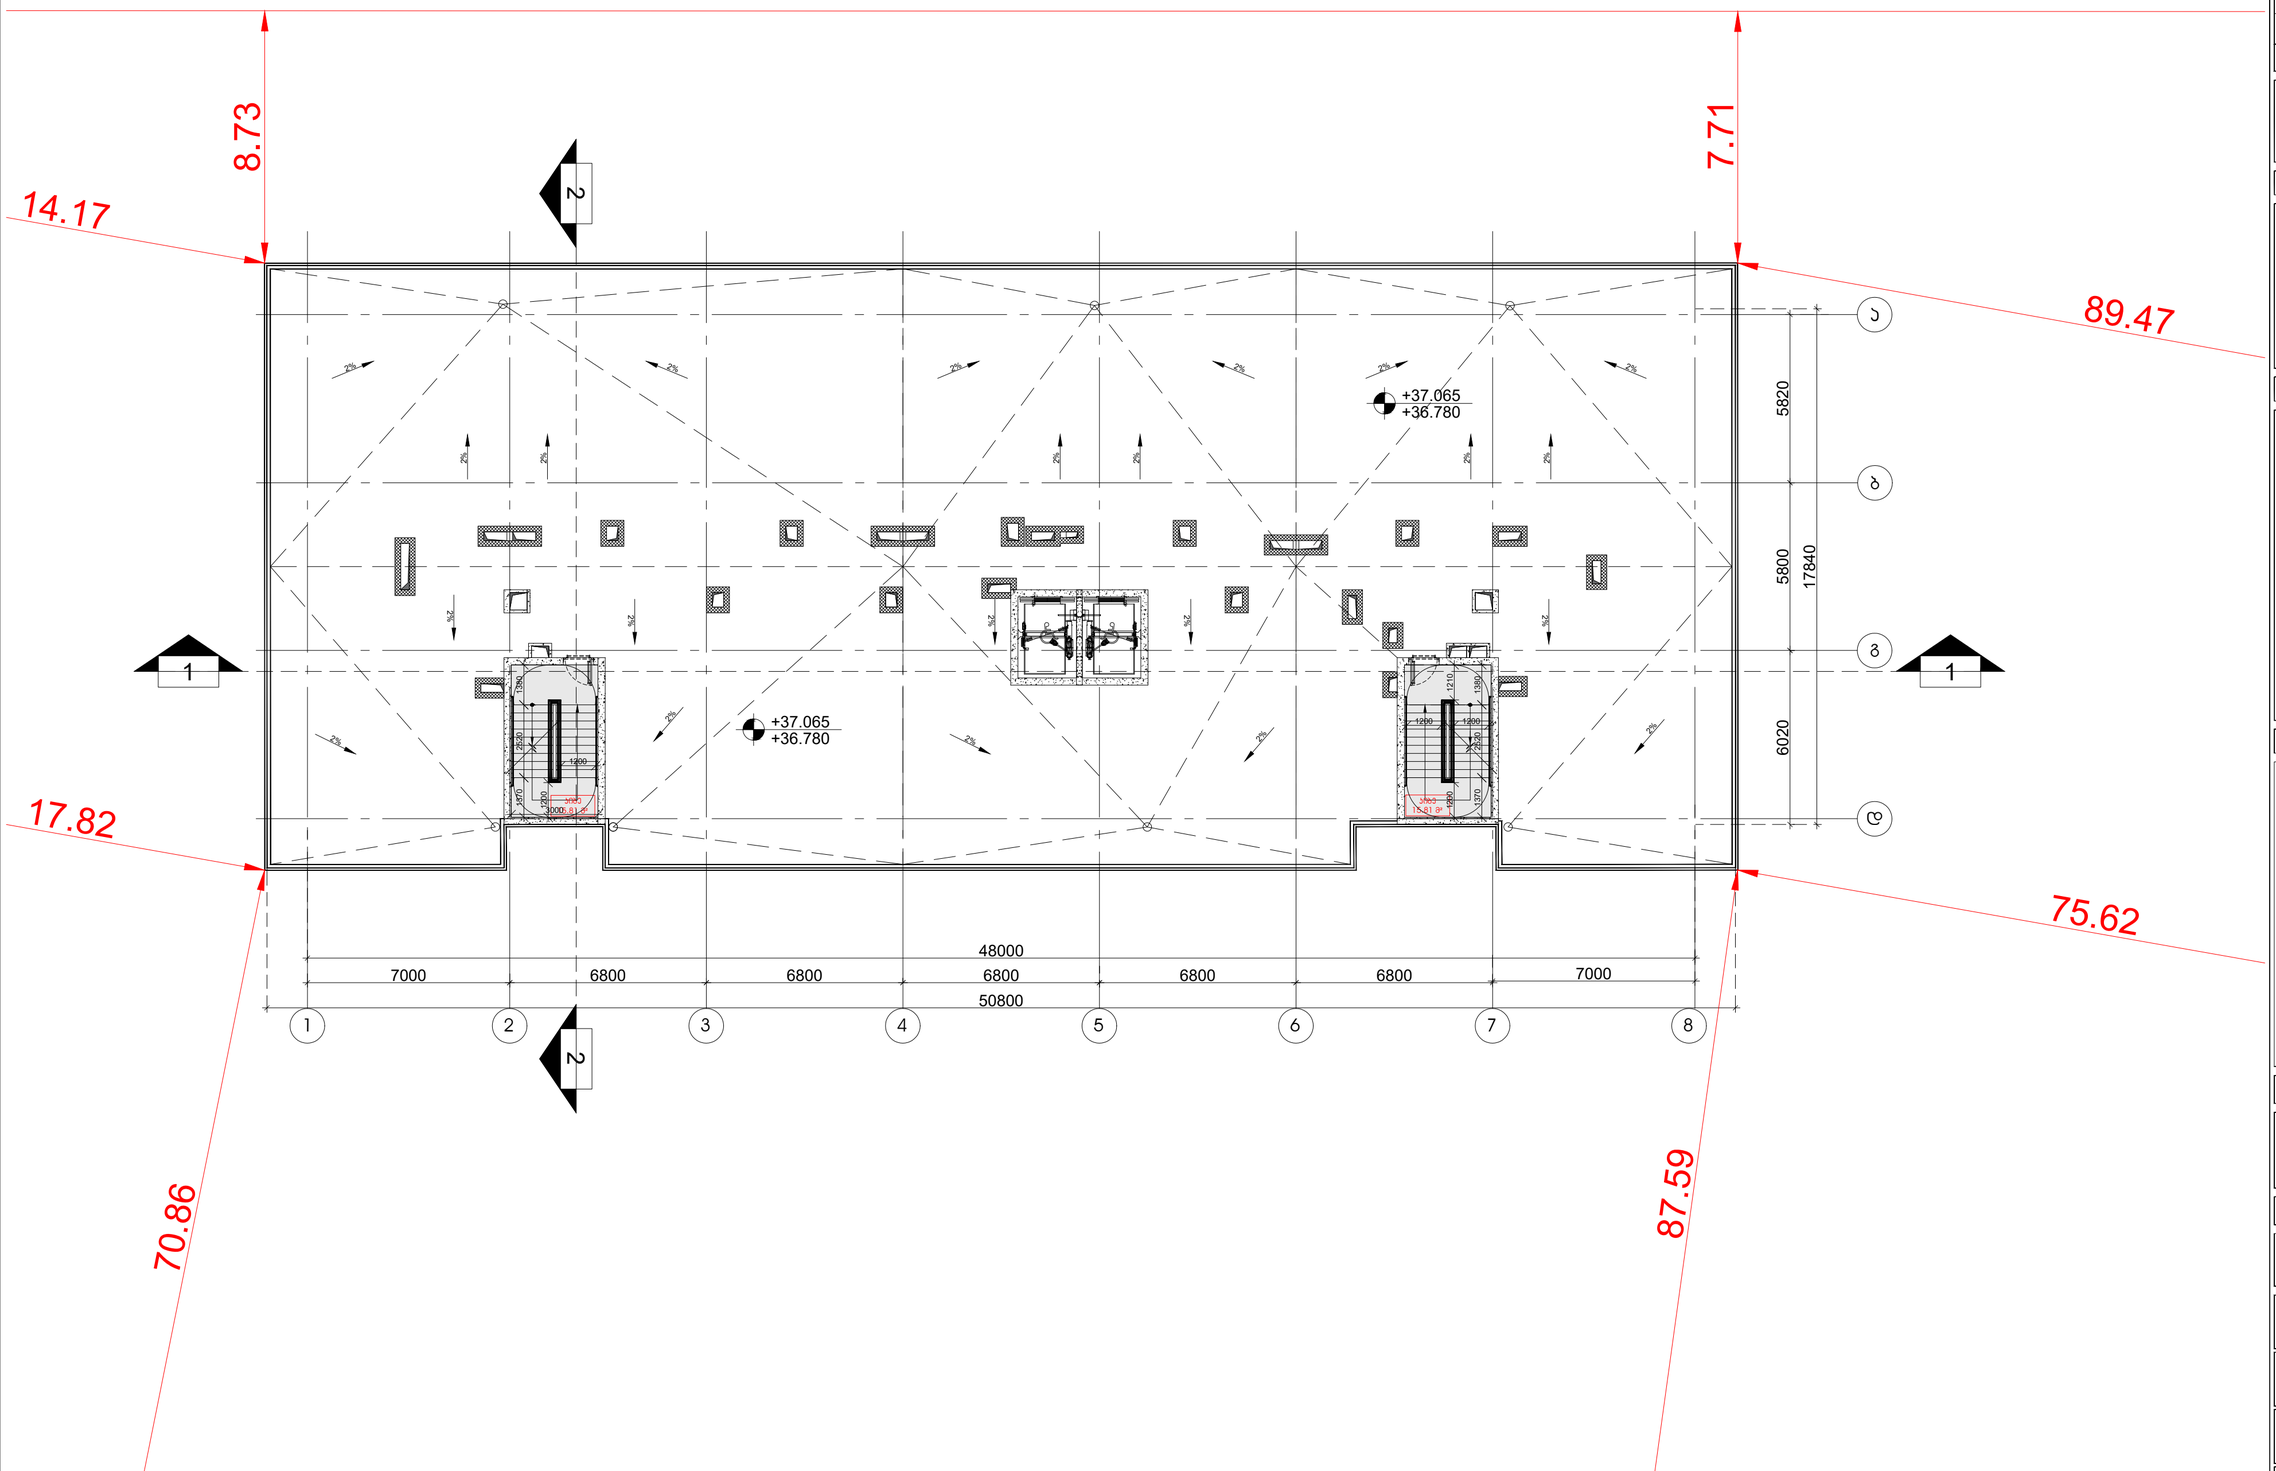

Dot. architects

პროექტის შემსრულებელი

LTD Dot architects
ARCHITECTURE & DESIGN

მისამართის რეალური, გ.ჩოჭუაშვილის ქ. კორპ. 6
Dotarchitects.info@gmail.com
ტელ: +995599777677

თანამდებობა	სახელი	ხელმოწერა
დირექტორი	გ.პიასლიშვილი	
არქიტექტორი	გ.პიასლიშვილი	
არქიტექტორი	ი.ჩიბირაშვილი	
არქიტექტორი	ნ.დვალიშვილი	
არქიტექტორი	ი.გაგნიძონია	

დამკვეთი

შპს "აი-ს-ი-ე-ს **ICES**"

საქართველო, მცხეთის რაიონი, ს.ნავაზარი საერთაშორის კარიბანა

სიტუაციური გეგმა

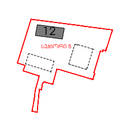

ქალაქი თბილისი, ბერი გაბრიელ სალოსის გამზირი №118 ს/კ 01.17.11.029.133

აღნიშვნები

რკინა-ბეტონი	
შეხება	
ღერძი	X/X
რიგელი	X-X-000
ჭრილის ხაზი	
ნიშნული	0 FLOOR ±0.000
გადებისამართება: დებალის ნომერი ფურცლის ნომერი	DET 00 X-X-000

შენიშვნა

- ყველა კონსტრუქციული და არქიტექტურული ცვლილება შეთანხმდეს არქიტექტორებთან და კონსტრუქტორებთან .
- მშენებლობის დაწყებამდე მოხდეს არქიტექტორული და კონსტრუქციული ნახაზების კოორდინირება . ცდომილების შემთხვევაში შეატყობინონ შესრულებლებს .

პროექტი

მრავალბინიანი საცხოვრებელი სახლი
ბლოკი XII

ნახაზი

სახურავის გეგმა: დაუკვეთლობა

ფაილი	ფურცელი
	A-126
ფორმატი	მასშტაბი
A2	1:150
რიცხვი	ეტაპი	რევიზია
24.08.2024	SD	00

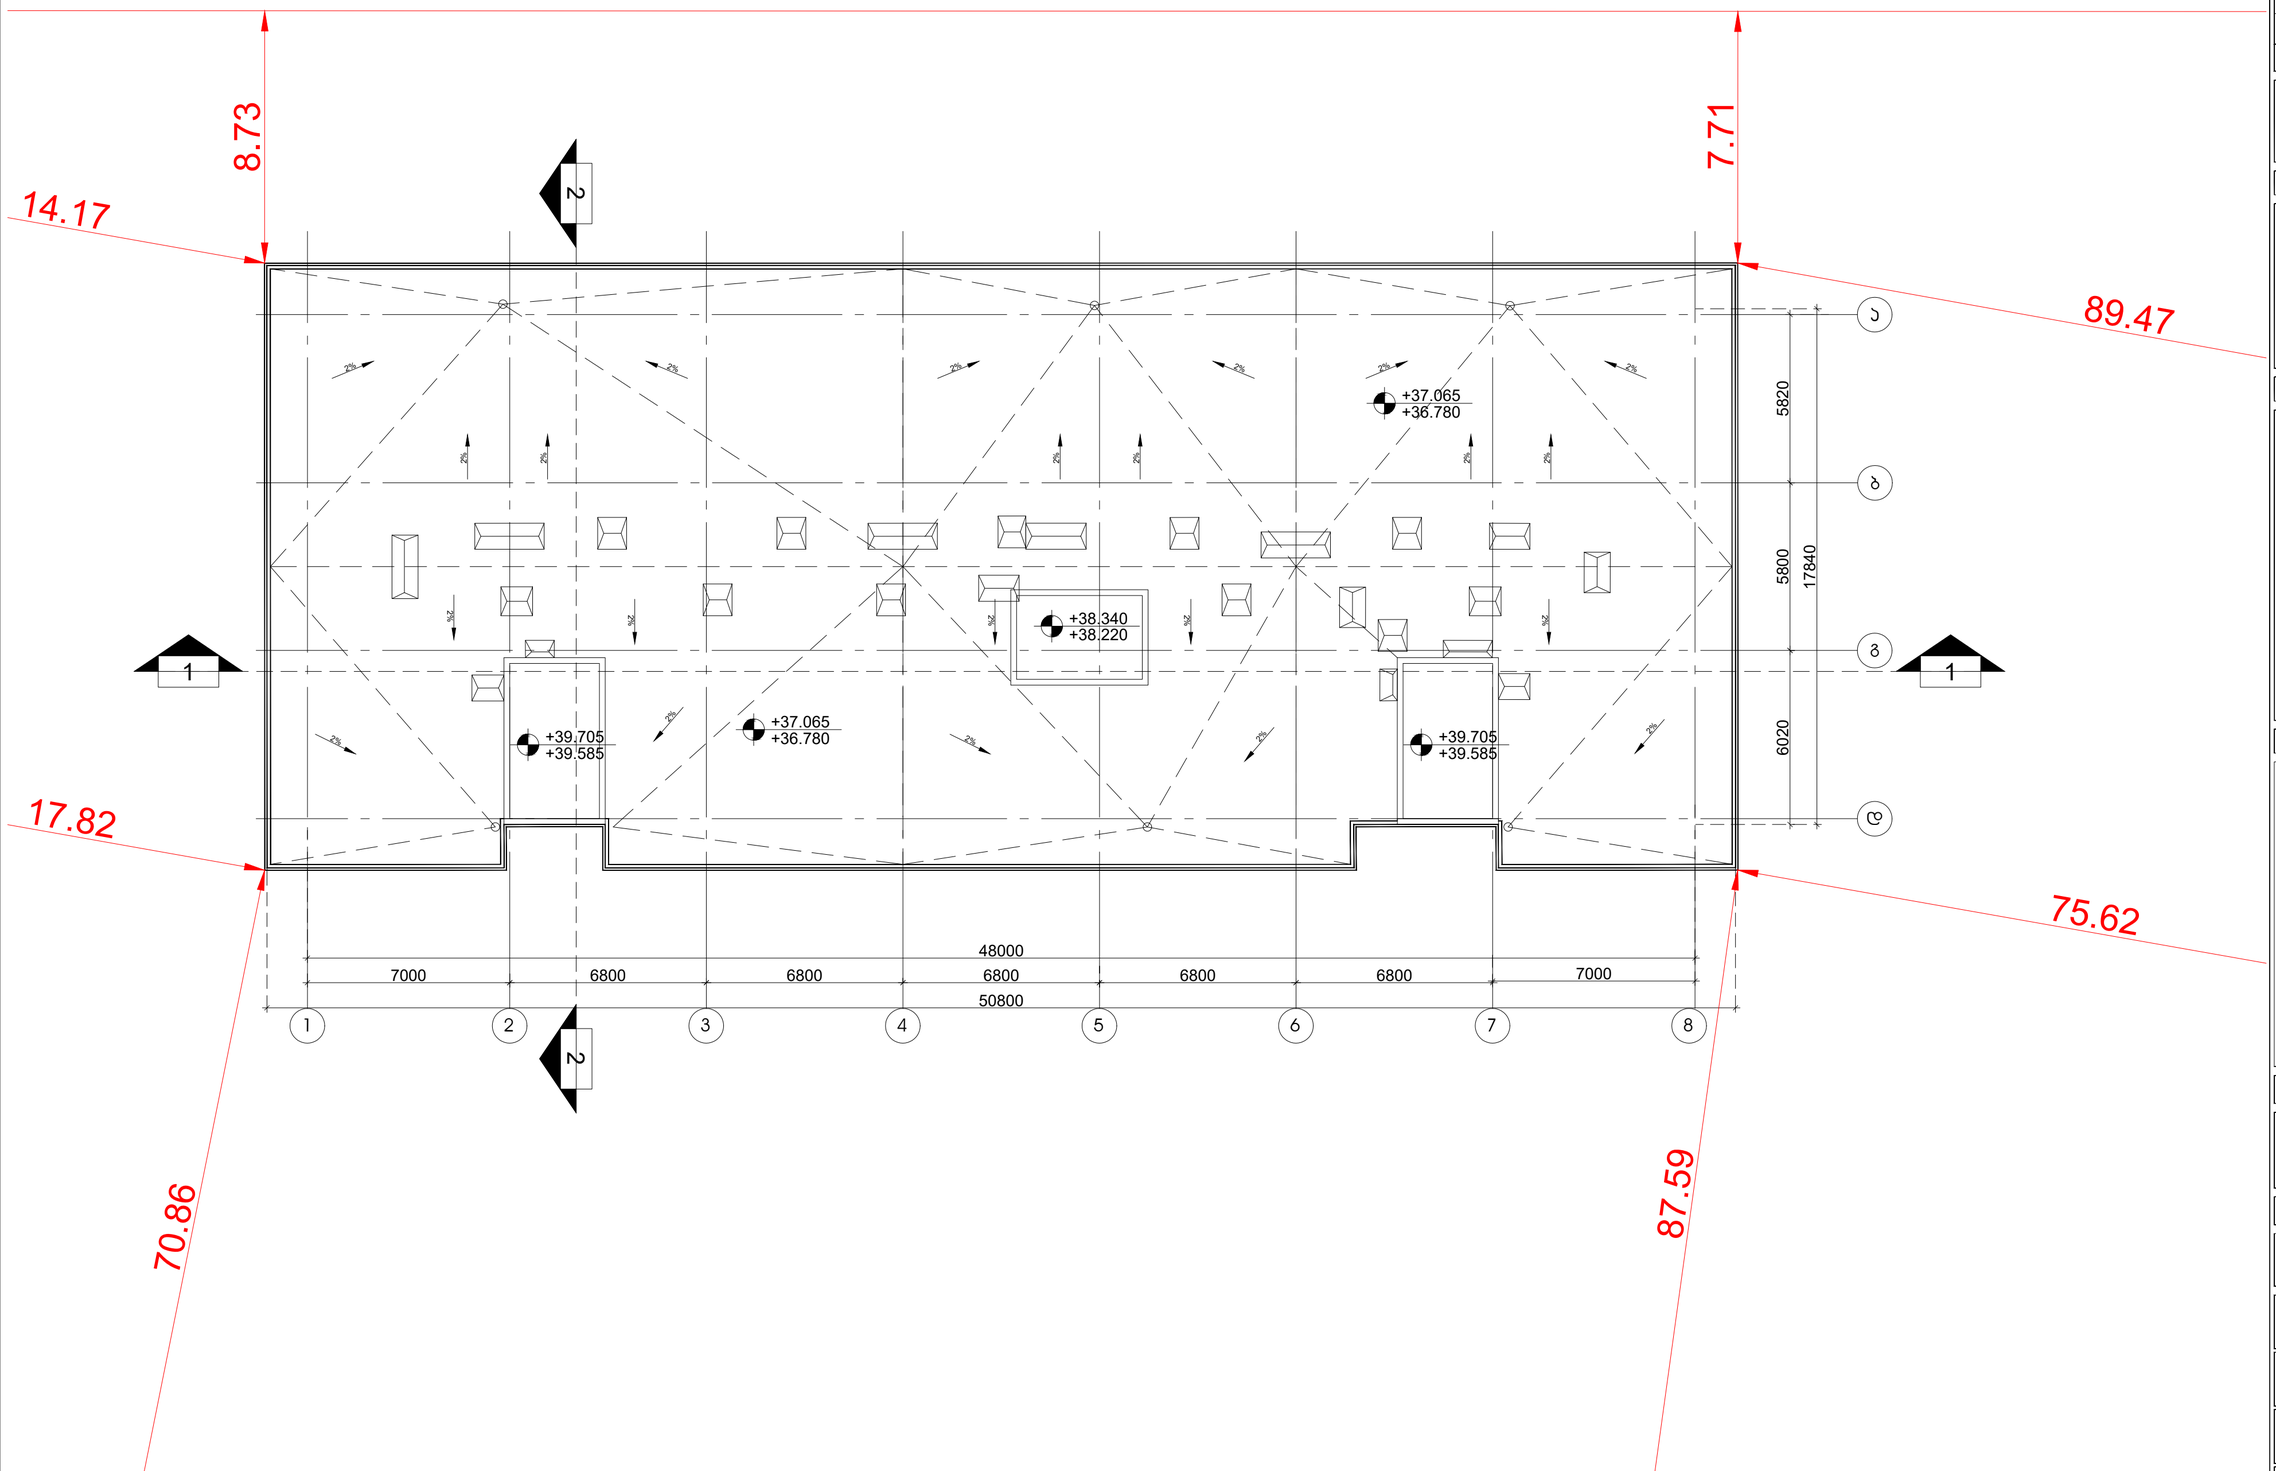

Dot. architects

პროექტის შემსრულებელი

LTD Dot architects
ARCHITECTURE & DESIGN

მისამართი: რეგიონი, ბ.ჩოჭუაშვილის ქ. კორპ. ბ
Dotarchitects.info@gmail.com
ტელ: +995597677677

თანამდებობა	სახელი	ხელმოწერა
დირექტორი	ბ.პიასალიშვილი	
არქიტექტორი	ბ.პიასალიშვილი	
არქიტექტორი	ი.ჩიბორულიძე	
არქიტექტორი	ნ.დვალიშვილი	
არქიტექტორი	ი.გაგისონია	

დამკვეთი

შპს "აი-ს-ი-ეს **ICES**"

საქართველო, მცხეთის რეგიონი, ს.ნავაზარი საერისკაცო ქარაგანა

სიტუაციური გეგმა

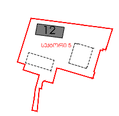

ქალაქი თბილისი, ბერი გაბრიელ სალოსის გამზირი №118 ს/კ 01.17.11.029.133

აღნიშვნები

რკინა-ბეტონი	
შახტა	
ღერძი	X/X
რიგელი	X-X-000 / 0
ჭრილის ხაზი	
ნიშნული	0 FLOOR ±0.000
გადებისამართება: დებალის ნომერი ფურცლის ნომერი	DET 00 X-X-000

შენიშვნა

- ყველა კონსტრუქციული და არქიტექტურული ცვლილება შეთანხმდეს არქიტექტორებთან და კონსტრუქტორებთან .
- მშენებლობის დაწყებამდე მოხდეს არქიტექტორული და კონსტრუქციული ნახაზების კოორდინირება . ცდომილების შემთხვევაში შეატყობინოთ შესრულებლებს .

პროექტი

მრავალბინიანი საცხოვრებელი სახლი
ბლოკი XII

ნახაზი

სახურავის გეგმა: დაკავებულობა

ფაილი	ფურცელი
	A-127
ფორმატი	მასშტაბი
A2	1:150
რიცხვი	ეტაპი	რევიზია
24.08.2024	SD	00

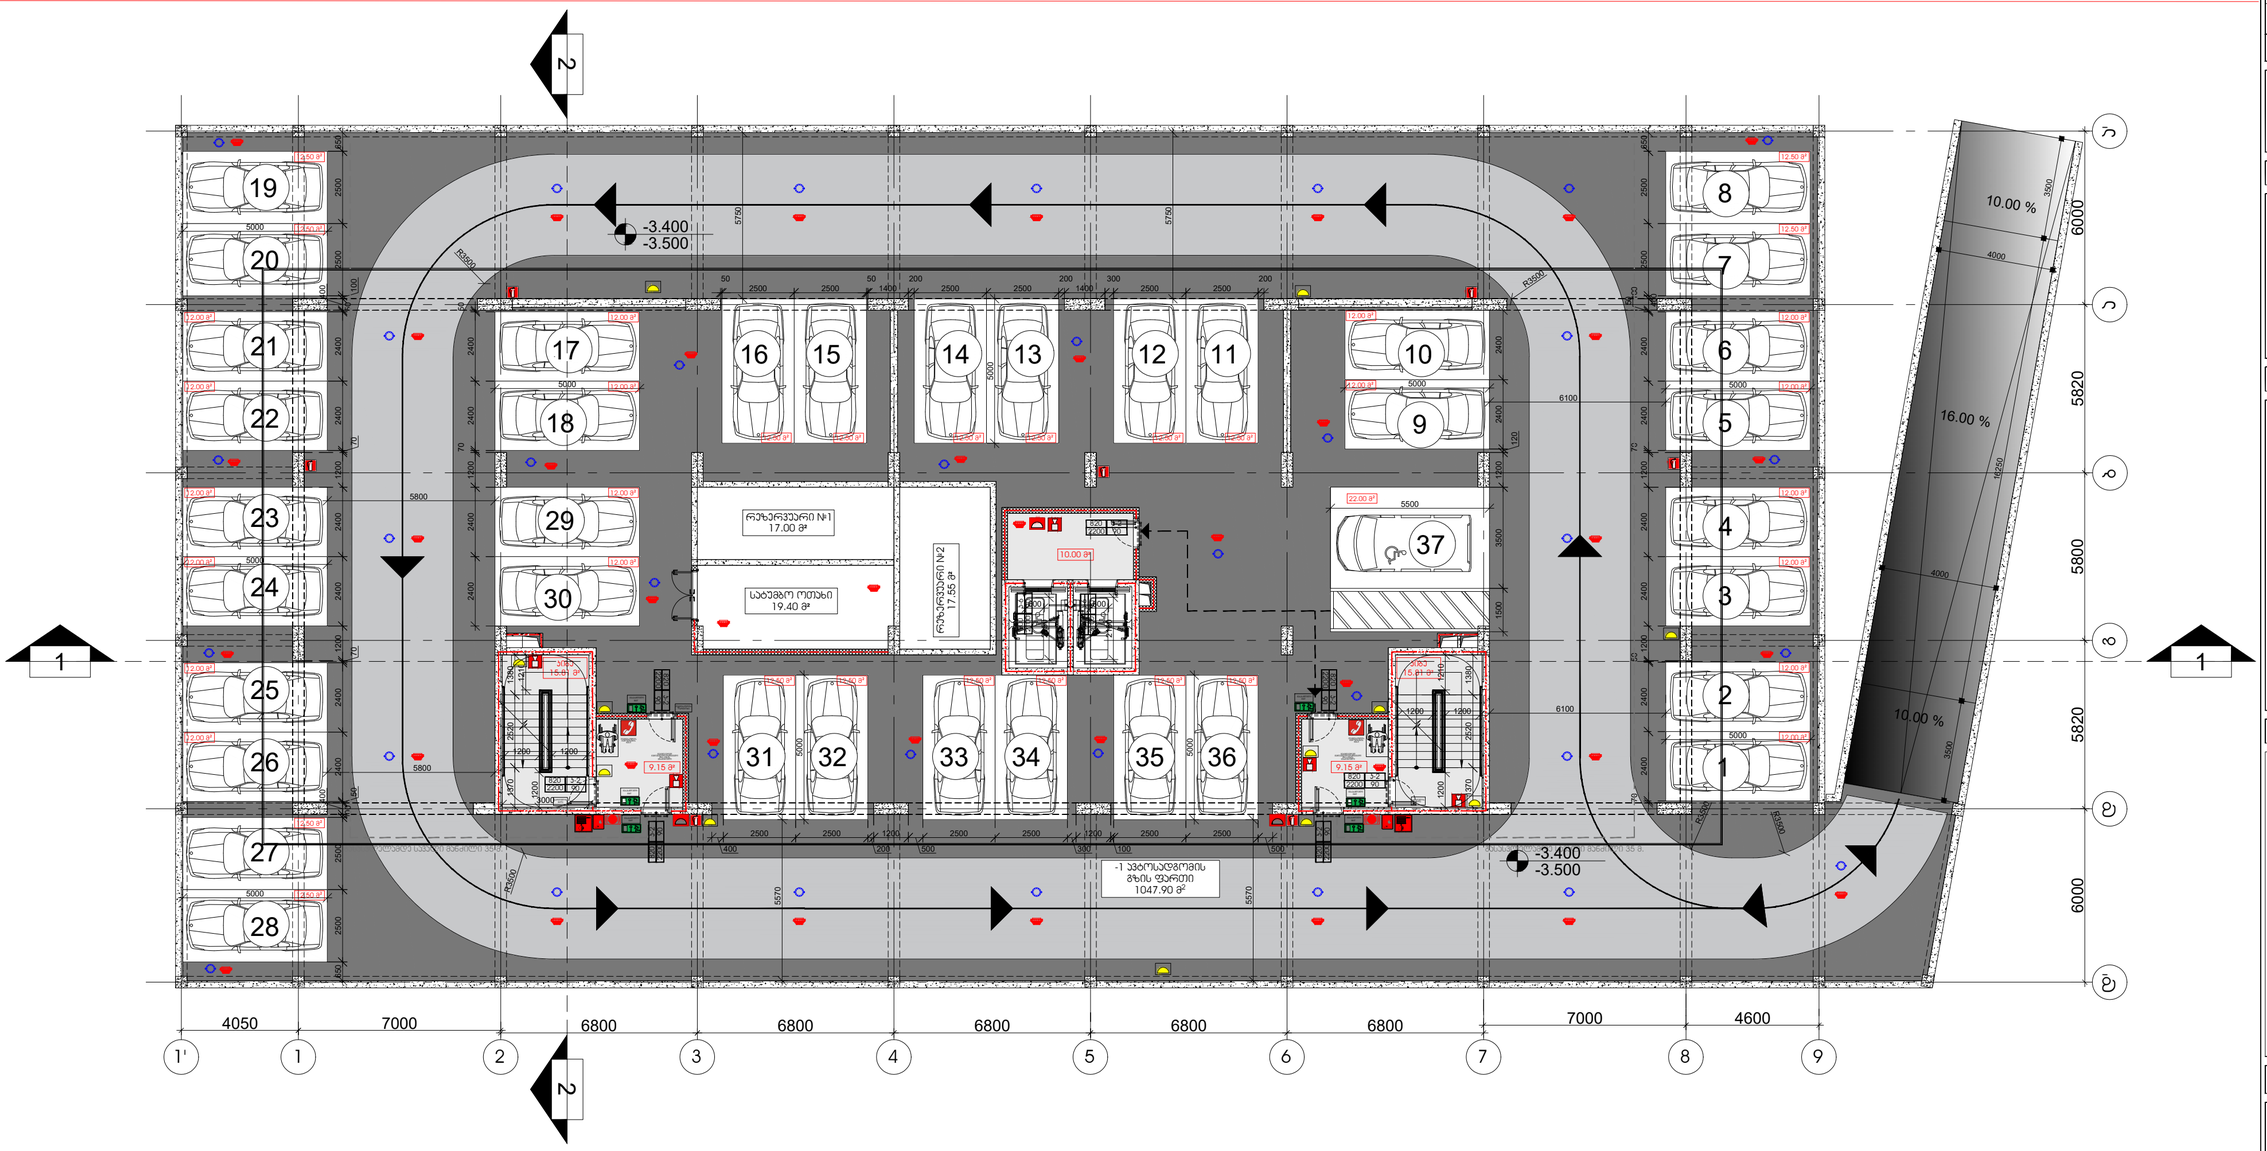

Dot. architects

პროექტის შემსრულებელი

LTD Dot architects
ARCHITECTURE & DESIGN

მისამართი: რეპერტი, გ.ჩოჩუაშვილის ქ. კორპ. 6
Dotarchitects.info@gmail.com
ტელ: +995599767677

თანამდებობა	სახელი	ხელმოწერა
დირექტორი	გ.პაპალიაშვილი	
არქიტექტორი	გ.პაპალიაშვილი	
არქიტექტორი	ი.ჩიბირაშვილი	
არქიტექტორი	ნ.დავითაძე	
არქიტექტორი	ი.გაგნიძონია	

დამკვეთი

შპს "აი-ს-ი-ეს **ICES**"

საქართველო, მცხეთის რეგიონი, ს.ნავაზარი საკონსარო კორპუსი

სიტუაციური გეგმა



ქალაქი თბილისი, ბერი გაბრიელ სალოსის გამზირი №118 ს/კ 01.17.11.029.133

აღნიშვნები

რკინა-ბეტონი
შახტა
ღერძი X/X
რიგელი X-X-000
ჭრილის ხაზი
ნიშნული 0 FLOOR ±0.000
გადამისამართება: დეტალის ნომერი ფურცლის ნომერი DET 00 X-X-000

შენიშვნა

- ყველა კონსტრუქციული და არქიტექტურული ცვლილება შეთანხმდეს არქიტექტორთან და კონსტრუქტორთან .
- მშენებლობის დაწყებამდე მოხდეს არქიტექტურული და კონსტრუქციული ნახაზების კოორდინირება . ცდომილების შემთხვევაში შეატყობინოთ შემსრულებლებს .

პროექტი

მრავალბინიანი საცხოვრებელი სახლი
ბლოკი XII

ნახაზი

-1 სართულის გეგმა: ხანძარმდევრობ

ფაილი	ფურცელი	
	A-128	
ფორმატი	მასშტაბი	
A2	1:150	
რიცხვი	ეტაპი	რევიზია
24.08.2024	SD	00

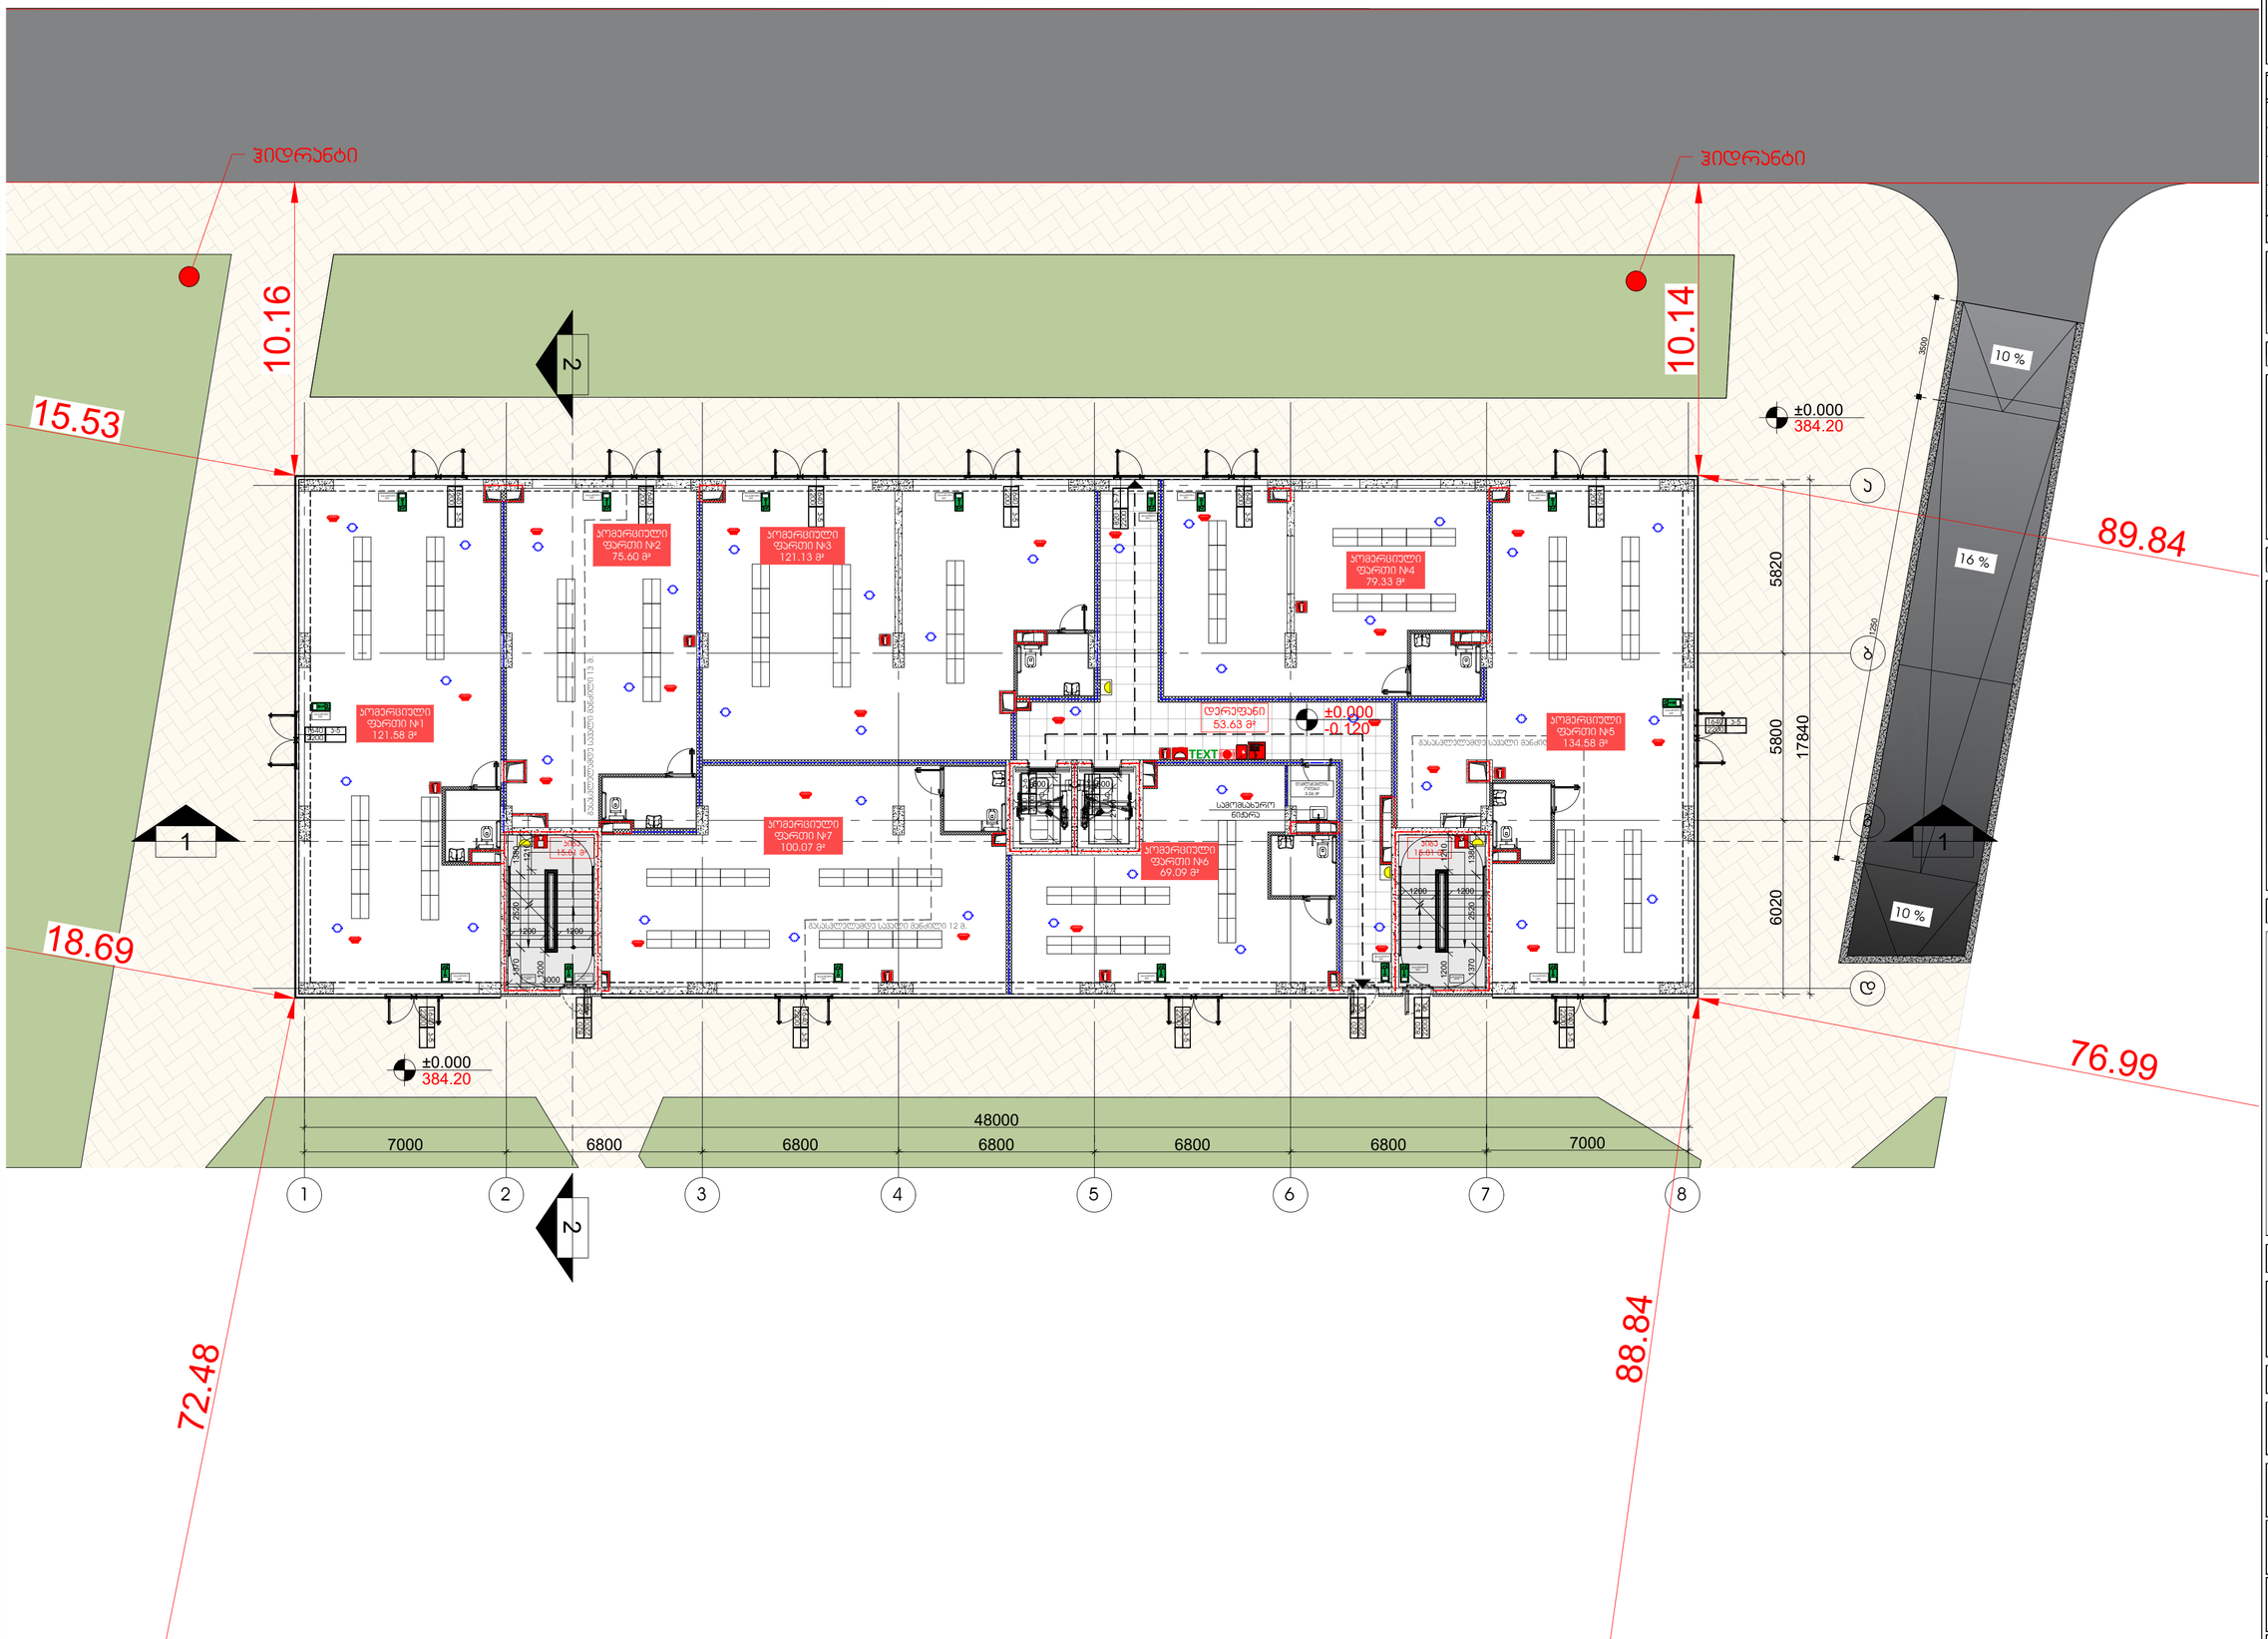

Dot. architects

პროექტის შემსრულებელი

LTD Dot architects
ARCHITECTURE & DESIGN

მისამართის რაიონი, გ.ჩოჩუასანის ქ. კორპ. 6
Dotarchitects.info@gmail.com
ტელ: +995597677677

თანამდებობა	სახელი	ხელმოწერა
დირექტორი	გ.პიალიშვილი	
არქიტექტორი	გ.პიალიშვილი	
არქიტექტორი	ი.ჩიბორულიძე	
არქიტექტორი	ნ.დვალიშვილი	
არქიტექტორი	ი.გაგისონია	

დამკვეთი

შპს "აი-სი-ი-ეს **ICES**"

საქართველო, მცხეთის რაიონი, ს.ნავაზარი საერისკაცო ქარაგანა

სიტუაციური გეგმა

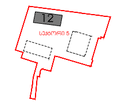

ქალაქი თბილისი, ბერი გაბრიელ სალოსის გამზირი №118 ს/კ 01.17.11.029.133

აღნიშვნები

რკინა-ბეტონი
შახტა
ღერძი XIX
რიგელი
ჭრილის ხაზი X-X-000 / 0
ნიშნული 0 FLOOR ±0.000
გადებისამართება: დებალის ნომერი / ფარცლის ნომერი DET 00 / X-X-000

შენიშვნა

- ყველა კონსტრუქციული და არქიტექტურული ცვლილება შეთანხმდეს არქიტექტორებთან და კონსტრუქტორებთან .
- მშენებლობის დაწყებამდე მოხდეს არქიტექტურული და კონსტრუქციული ნახაზების კოორდინირება . ცდომილების შემთხვევაში შეატყობინოთ შემსრულებლებს .

პროექტი

მრავალბინიანი საცხოვრებელი სახლი
ბლოკი XII

ნახაზი

0 სართულის გეგმა: ხანძარმედეგობა

ფაილი	ფარცელი
	A-129
ფორმატი	მასშტაბი
A2	1:150
რიცხვი	ეტაპი	რევიზია
24.08.2024	SD	00

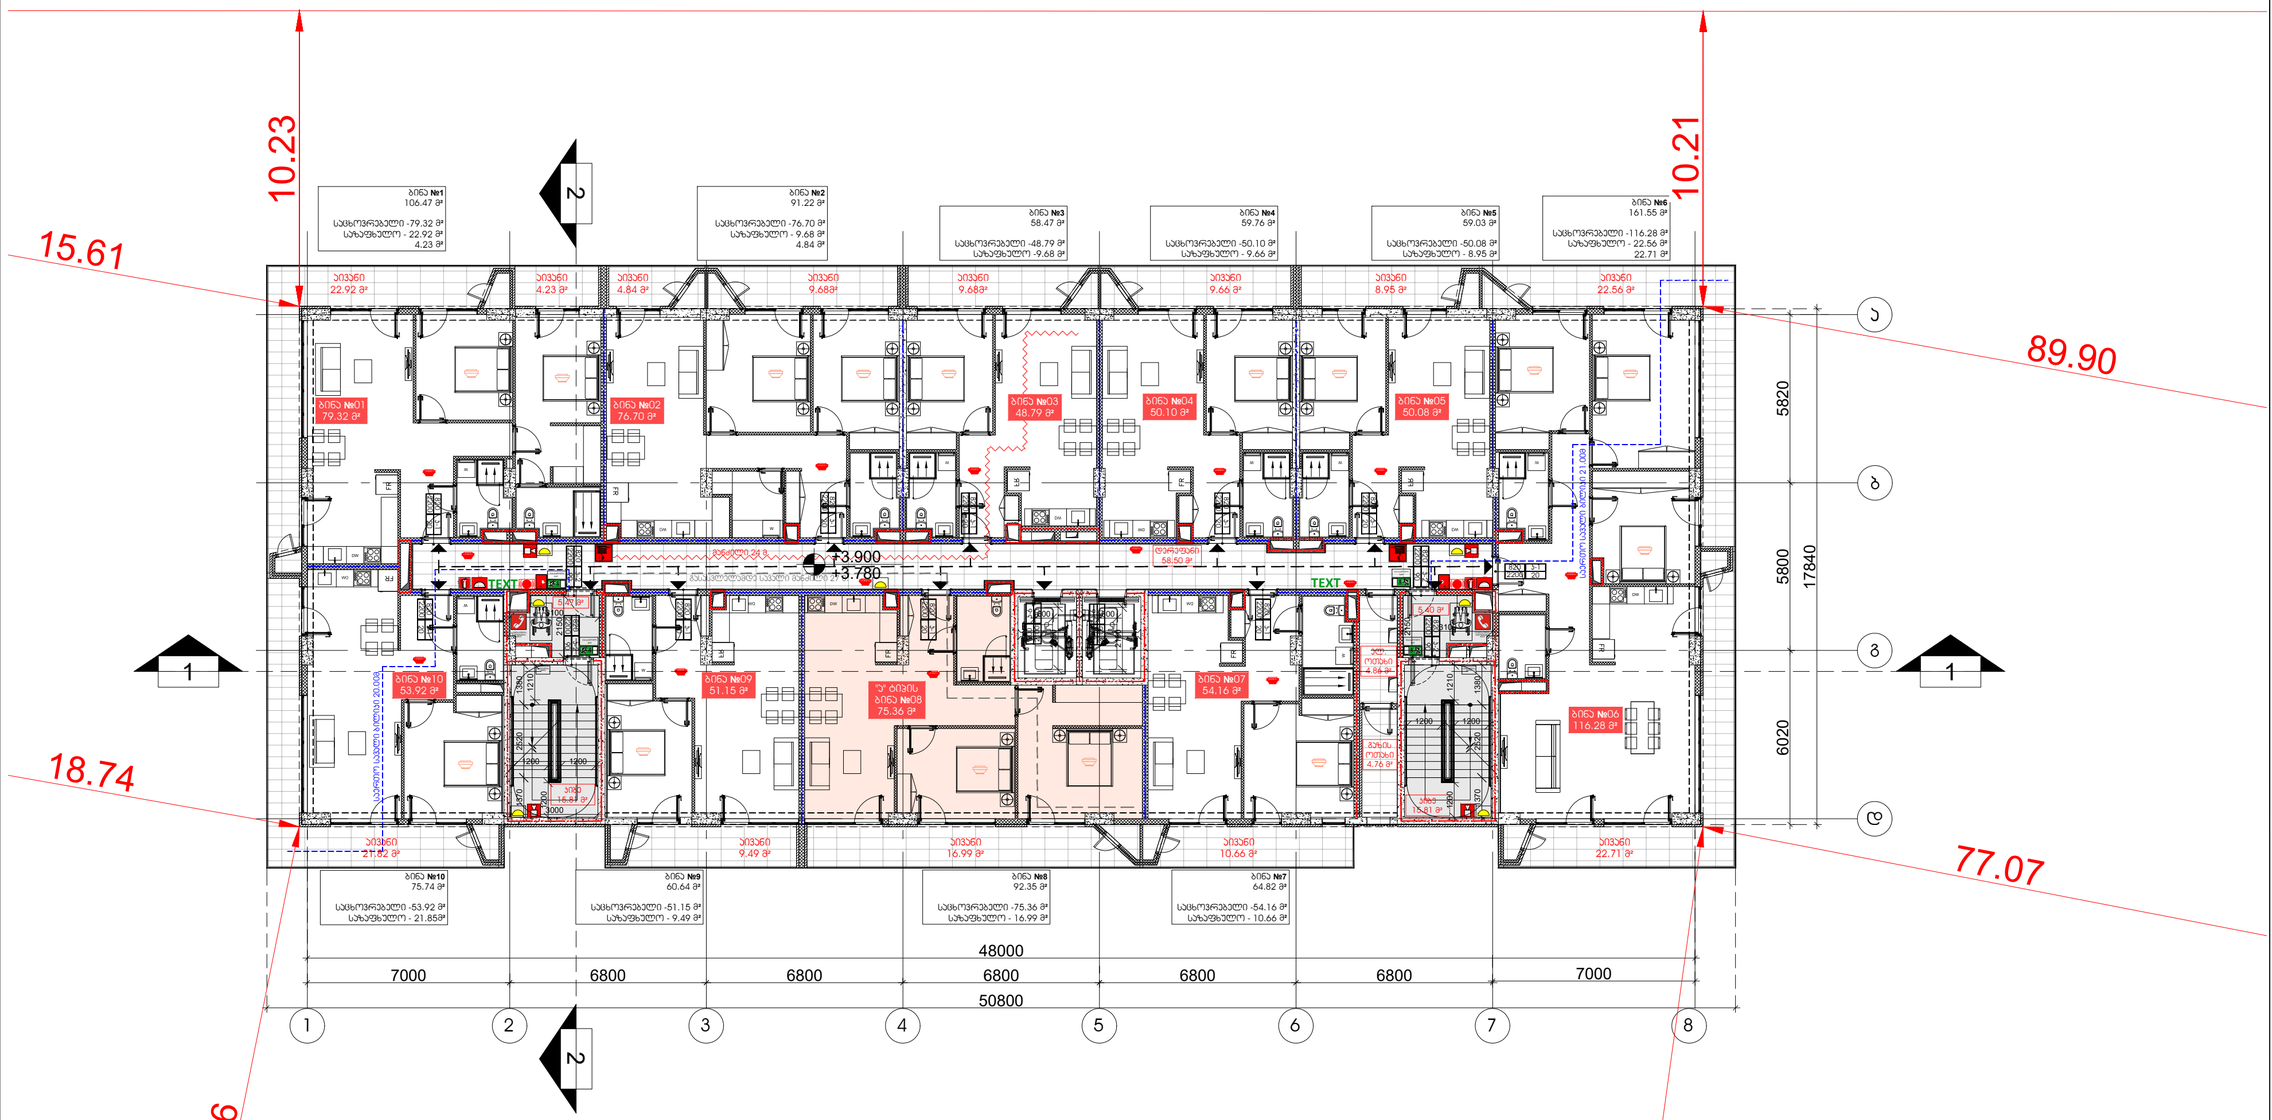

Dot. architects

პროექტის შემსრულებელი

LTD Dot architects
ARCHITECTURE & DESIGN

მისამართი: რეზოლი, ბ.ჩხეიძის ქუჩა, ბ. პორტ. 6
Dotarchitects.info@gmail.com
ტელ: +995597677677

თანამდებობა	სახელი	ხელმოწერა
დირექტორი	ბ.პიალიშვილი	
არქიტექტორი	ბ.პიალიშვილი	
არქიტექტორი	ი.ჩიბორულიძე	
არქიტექტორი	ნ.დვალიშვილი	
არქიტექტორი	ი.გაგნიძონია	

დამკვეთი

შპს "აი-ს-ი-ეს **ICES**"

საქართველო, მცხეთის რაიონი, ს.ნავაზარი საერისკარო ტერიტორია

სიტუაციური გეგმა

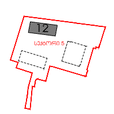

ქალაქი თბილისი, ბერი გაბრიელ სალოსის გამზირი №118 ს/კ 01.17.11.029.133

აღნიშვნები

- რკინა-ბეტონი
- შახტა
- ღერძი X/X
- რიგელი X-X-000
- ჭრილის ხაზი
- ნიშნული 0 FLOOR ±0.000
- გადებისპირთება: დეტალის ნომერი, ფურცლის ნომერი DET 00 X-X-000

შენიშვნა

- ყველა კონსტრუქციული და არქიტექტურული ცვლილება შეთანხმდეს არქიტექტორთან და კონსტრუქტორთან .
- მშენებლობის დაწყებამდე მოხდეს არქიტექტურული და კონსტრუქციული ნახაზების კოორდინირება . ცდომილების შემთხვევაში შეატყობინოთ შესრულებლობა .

პროექტი

მრავალბინიანი საცხოვრებელი სახლი
ბლოკი XII

ნახაზი

1 სართულის გეგმა; ხანძარმედეგობა

ფაილი	ფურცელი	
	A-130	
ფორმატი: A2	მასშტაბი: 1:150	
რიცხვი: 24.08.2024	ეტაპი: SD	რევიზია: 00

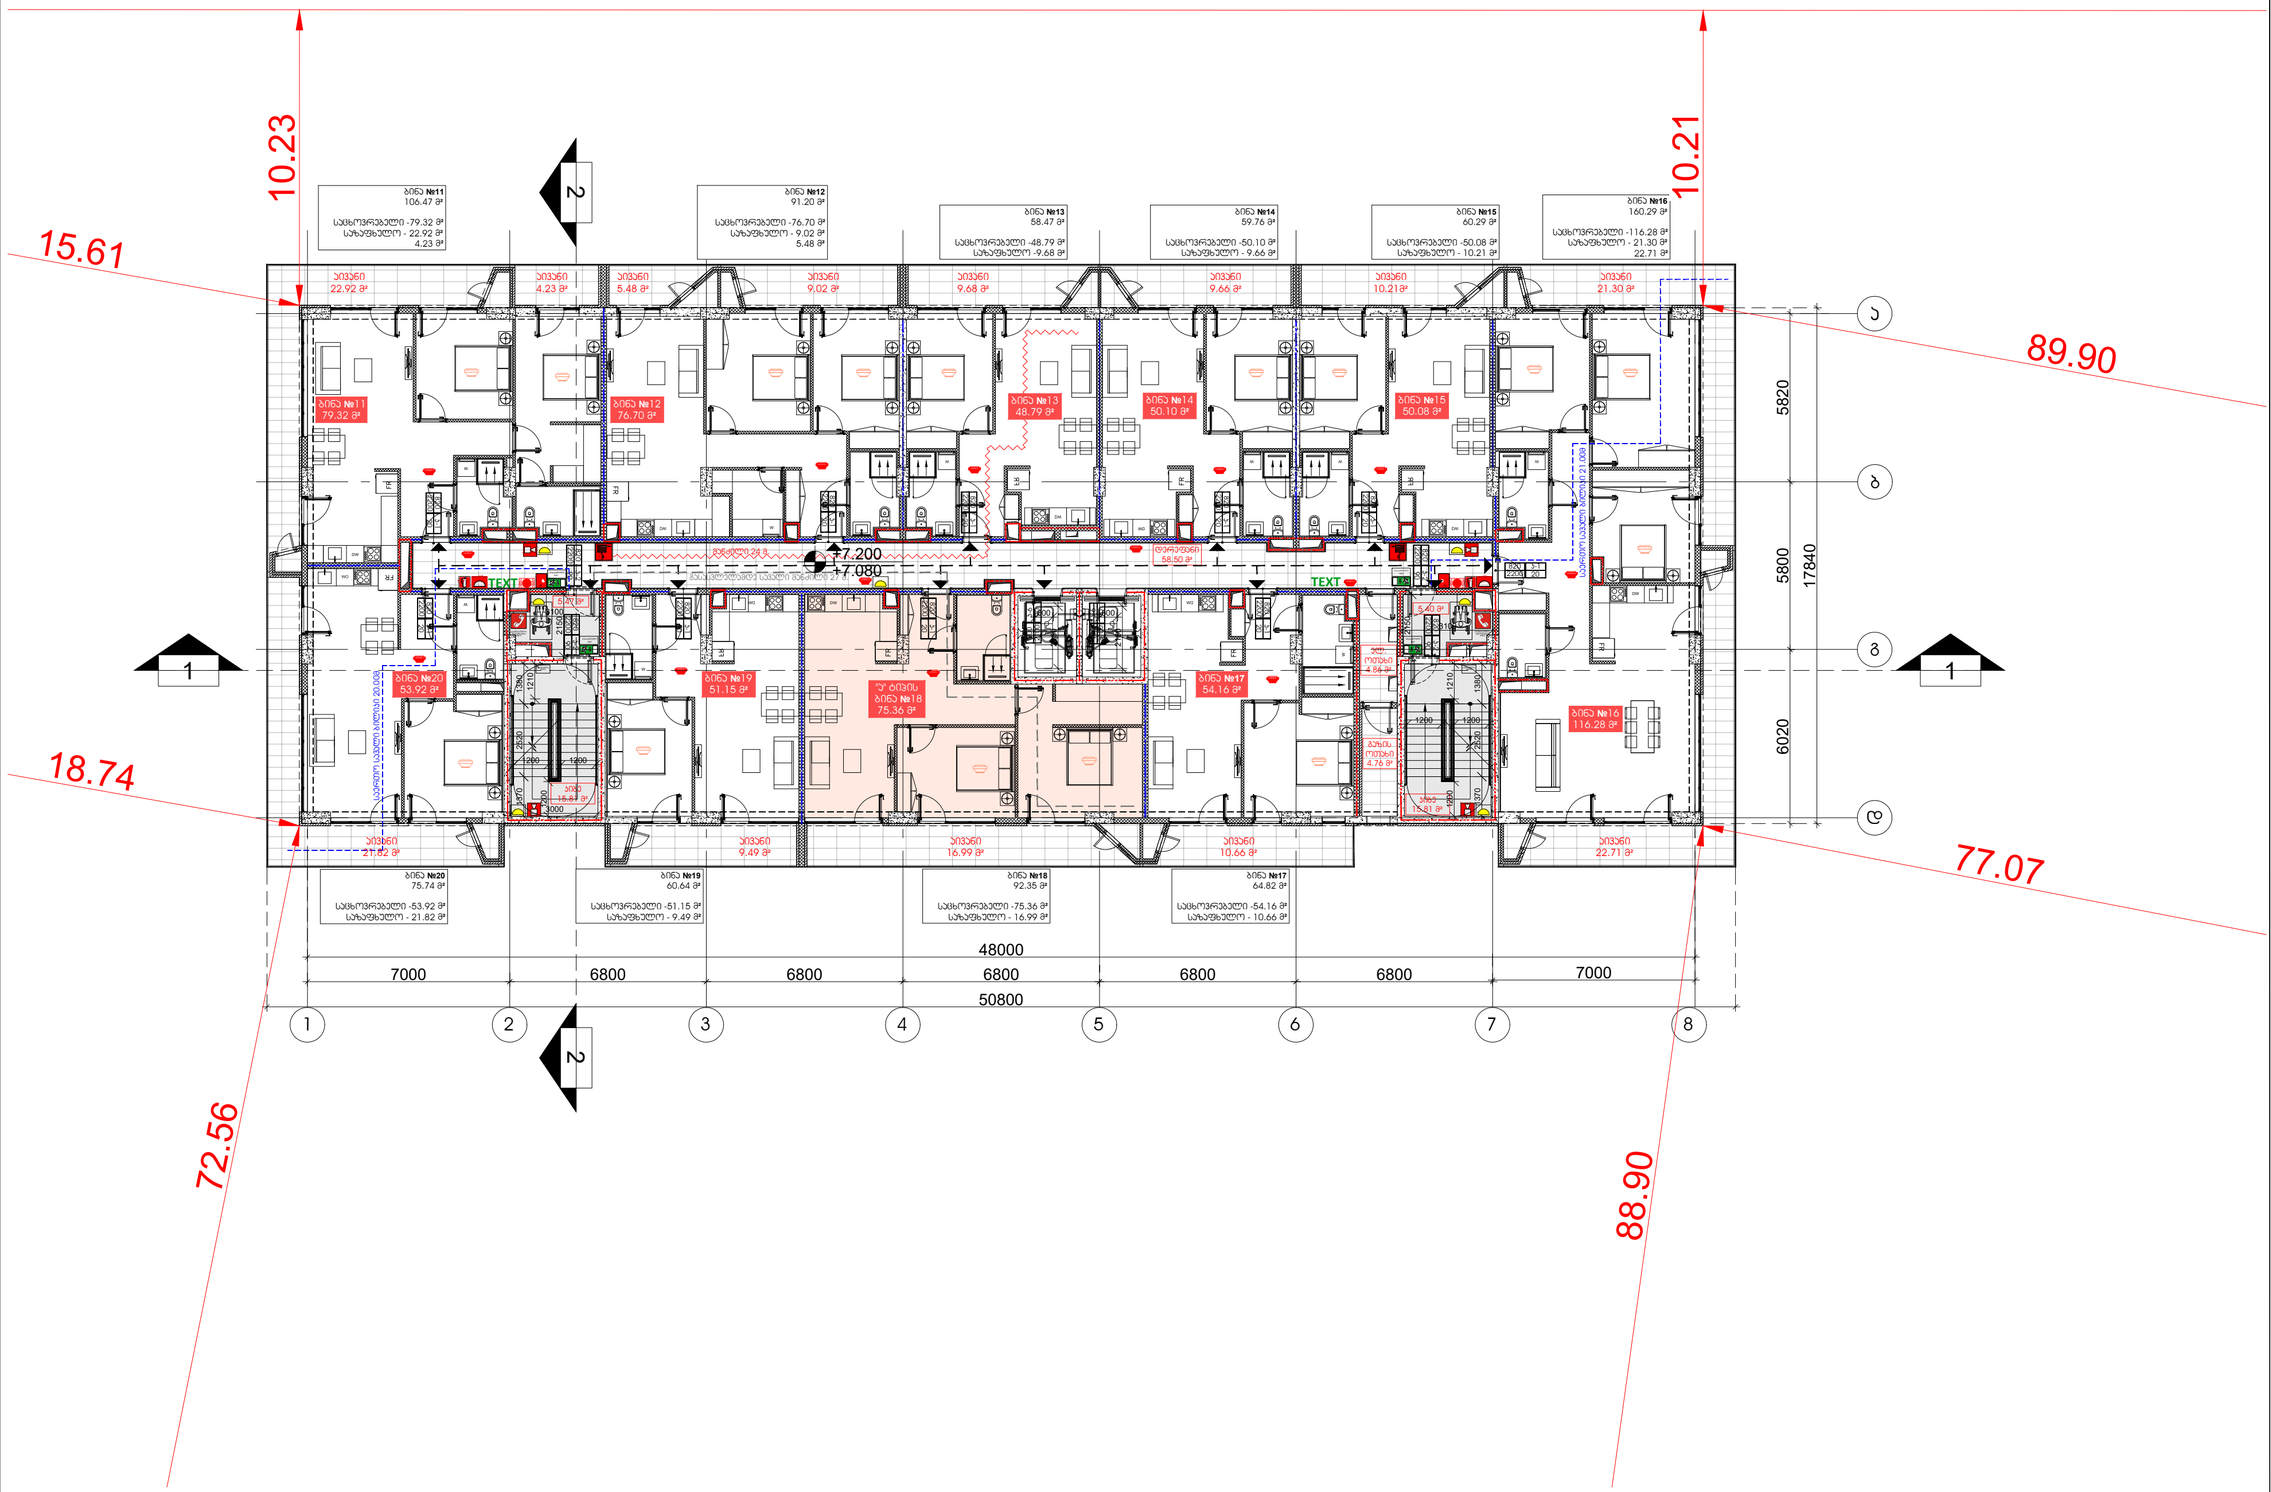

Dot. architects

პროექტის შემსრულებელი

LTD Dot architects
ARCHITECTURE & DESIGN

მისამართი: რუსთველი, ბ.ჩხეიძის/ვაჟიანის ქ. კორპ. 6
Dotarchitects.info@gmail.com
ტელ: +995597677677

თანამდებობა	სახელი	ხელმოწერა
დირექტორი	ბ.პიპალიშვილი	
არქიტექტორი	ბ.პიპალიშვილი	
არქიტექტორი	ი.ჩიბორულიძე	
არქიტექტორი	ნ.დვალიშვილი	
არქიტექტორი	ი.გაგნიძონია	

დამკვეთი

შპს "აი-ს-ი-ე-ს **ICES**"

საქართველო, მცხეთის რაიონი, ს.ნავაზარი საორნარო კორპუსი

სიტუაციური გეგმა



ქალაქი თბილისი, ბერი გაბრიელ სალოსის გამზირი №118 ს/კ 01.17.11.029.133

აღნიშვნები

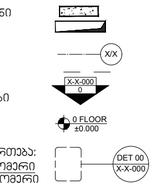

შენიშვნა

- ყველა კონსტრუქციული და არქიტექტურული ცვლილება მეთანხმება არქიტექტორთან და კონსტრუქტორთან .
- მშენებლობის დაწყებამდე მოხდეს არქიტექტურული და კონსტრუქციული ნახაზების კოორდინირება . ცდომილების შემთხვევაში შეასწორებინეთ შემსრულებლებს .

პროექტი

მრავალბინიანი საცხოვრებელი სახლი
ბლოკი XII

ნახაზი

2 სართულის გეგმა: ხანძარმედეგობა

ფაილი	ფურცელი
	A-131
ფორმატი	მასშტაბი
A2	1:150
რიცხვი	ეტაპი	რევიზია
24.08.2024	SD	00

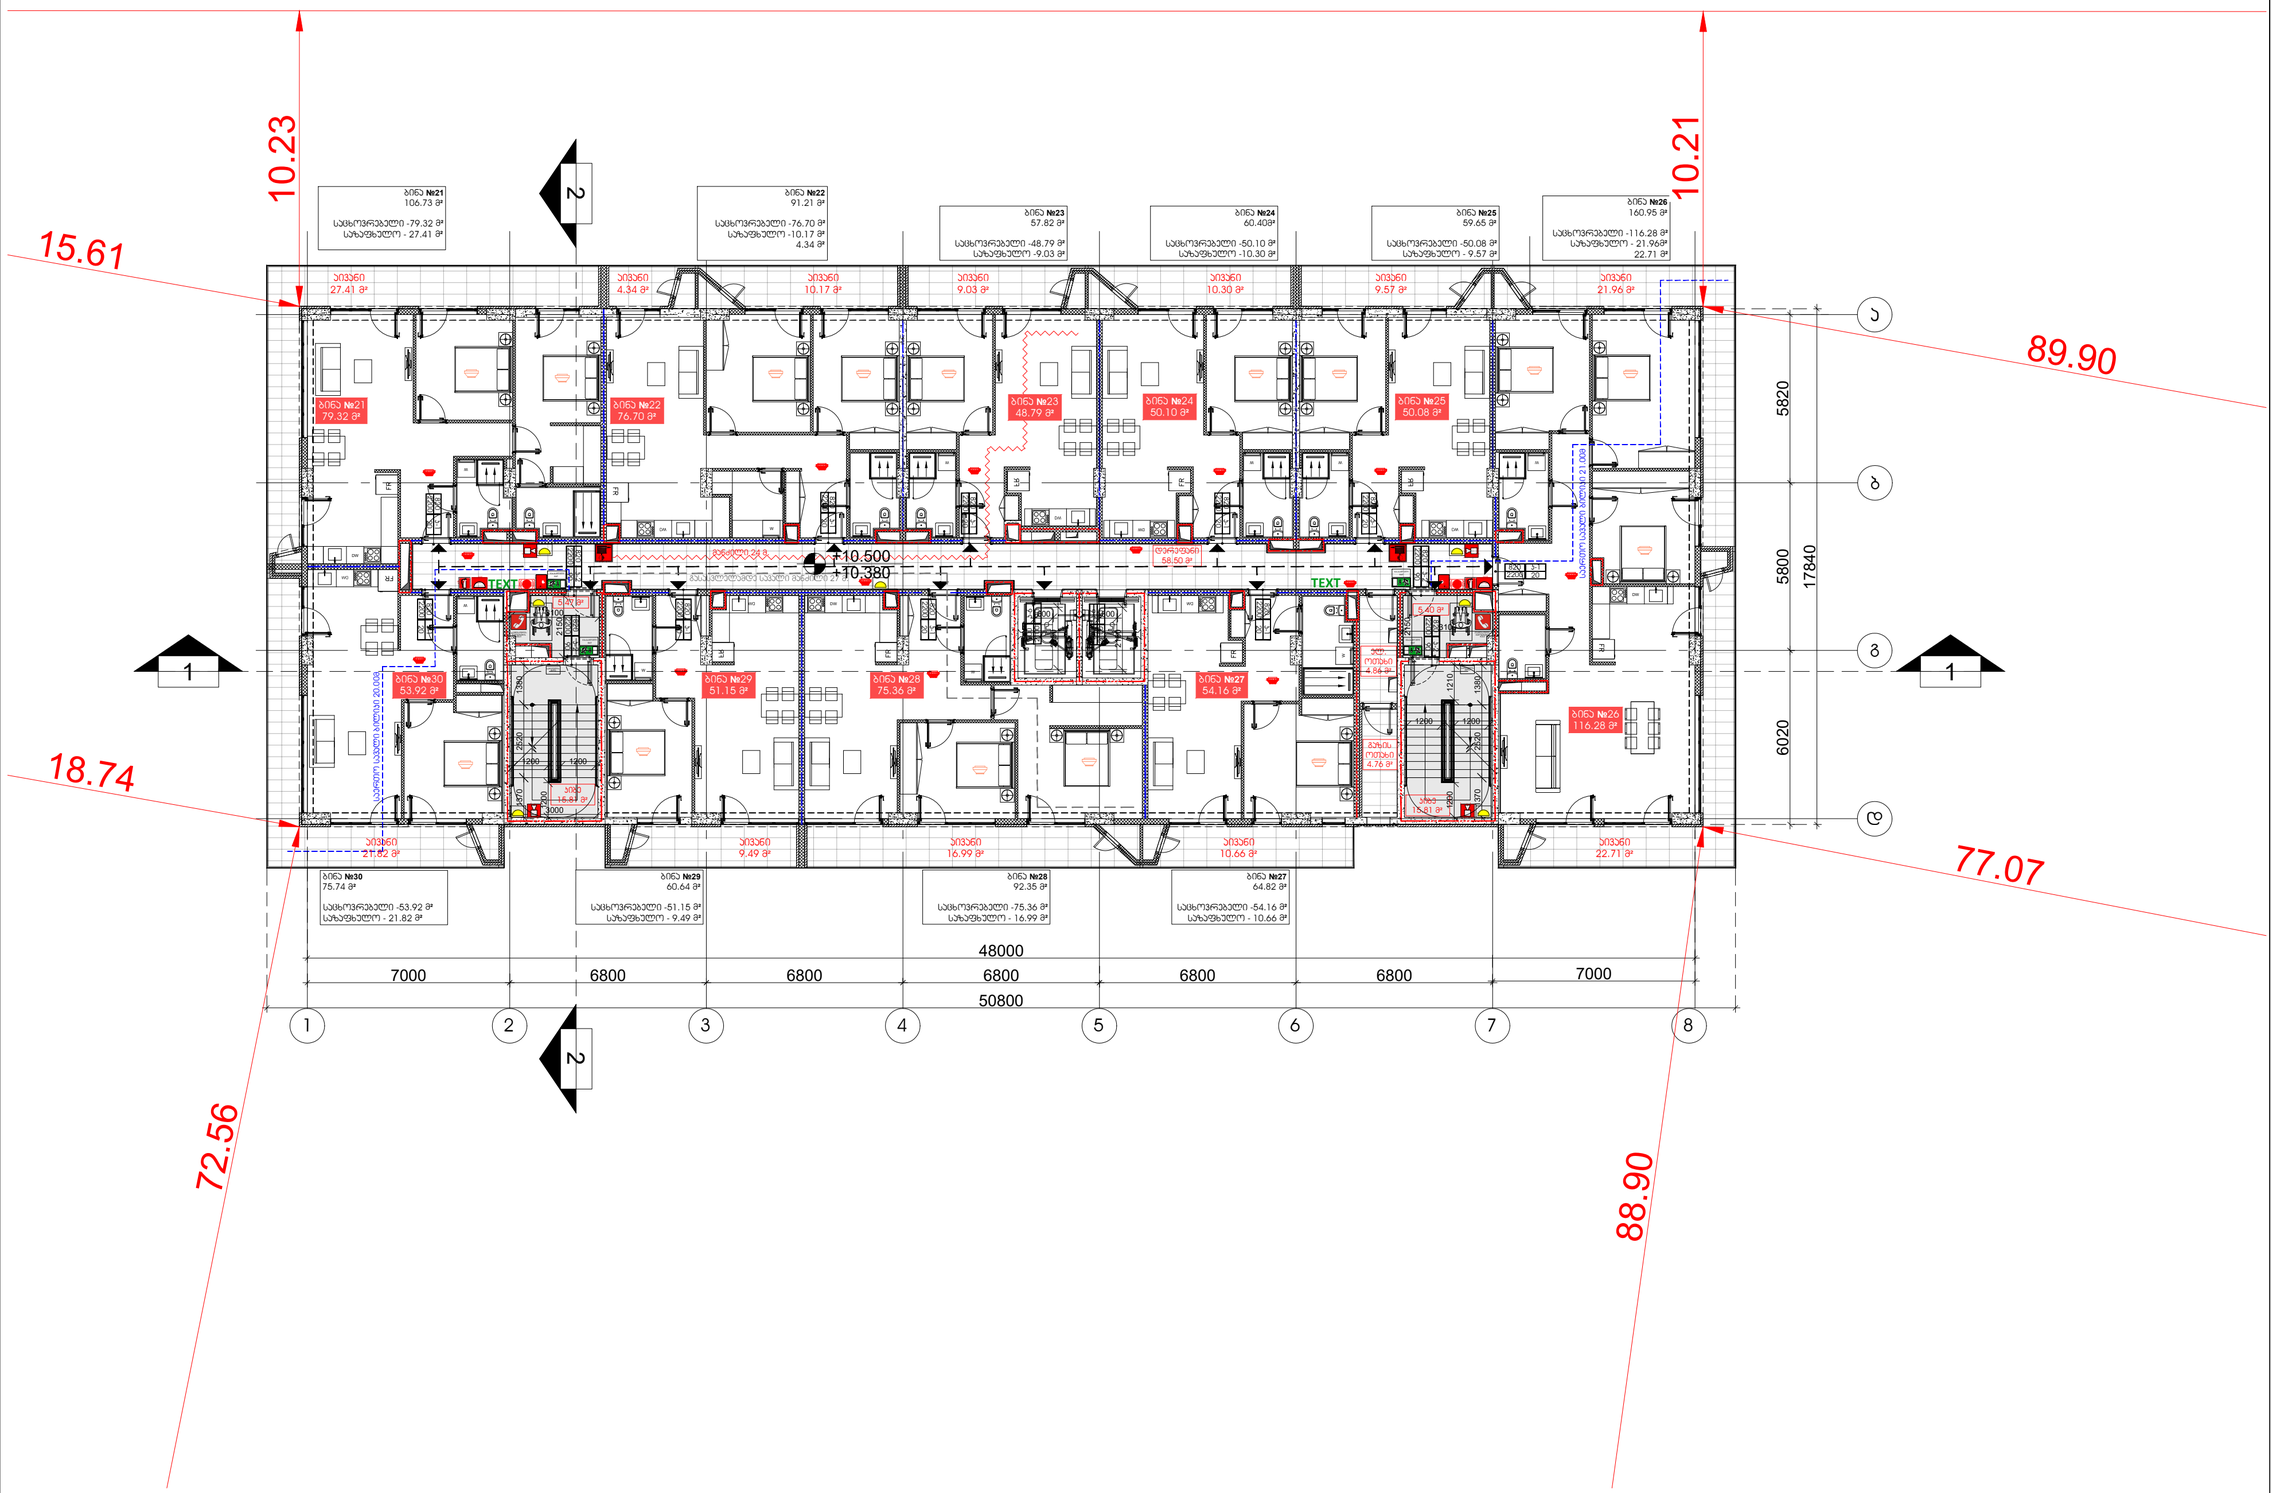

Dot. architects

პროექტის შემსრულებელი

LTD Dot architects
ARCHITECTURE & DESIGN

მთავმონის რაიონი, ბ.ჩოჩუაშვილის ქ. კორპ. 6
Dotarchitects.info@gmail.com
ტელ: +995599777677

თანამდებობა	სახელი	ხელმოწერა
დირექტორი	ბ.პიალიშვილი	
არქიტექტორი	ბ.პიალიშვილი	
არქიტექტორი	ი.ჩიბორალიძე	
არქიტექტორი	ნ.დვალიშვილი	
არქიტექტორი	ი.გაგნიძონია	

დამკვეთი

შპს "აი-ს-ი-ეს **ICES**"

საქართველო, მცხეთის რაიონი, ს.ნავაზარი საერისკაცო ტერიტორია

სიტუაციური გეგმა

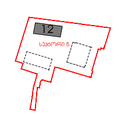

ქალაქი თბილისი, ბერი გაბრიელ სალოსის გამზირი №118 ს/კ 01.17.11.029.133

აღნიშვნები

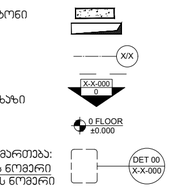

შენიშვნა

- ყველა პონსტრუქციული და არქიტექტურული ცვლილება შეთანხმდეს არქიტექტორებთან და პონსტრუქტორთან .
- მშენებლობის დაწყებამდე მოხდეს არქიტექტურული და პონსტრუქციული ნახაზების კოორდინირება . ცდომილების შემთხვევაში შეასრულებინოთ შესრულებულს .

პროექტი

მრავალბინიანი საცხოვრებელი სახლი
ბლოკი XII

ნახაზი

3 სართულის გეგმა: ხანძარმედეგობა

ფაილი	ფურცელი
	A-132
ფორმატი	მასშტაბი
A2	1:150
რიცხვი	ეტაპი	რევიზია
24.08.2024	SD	00

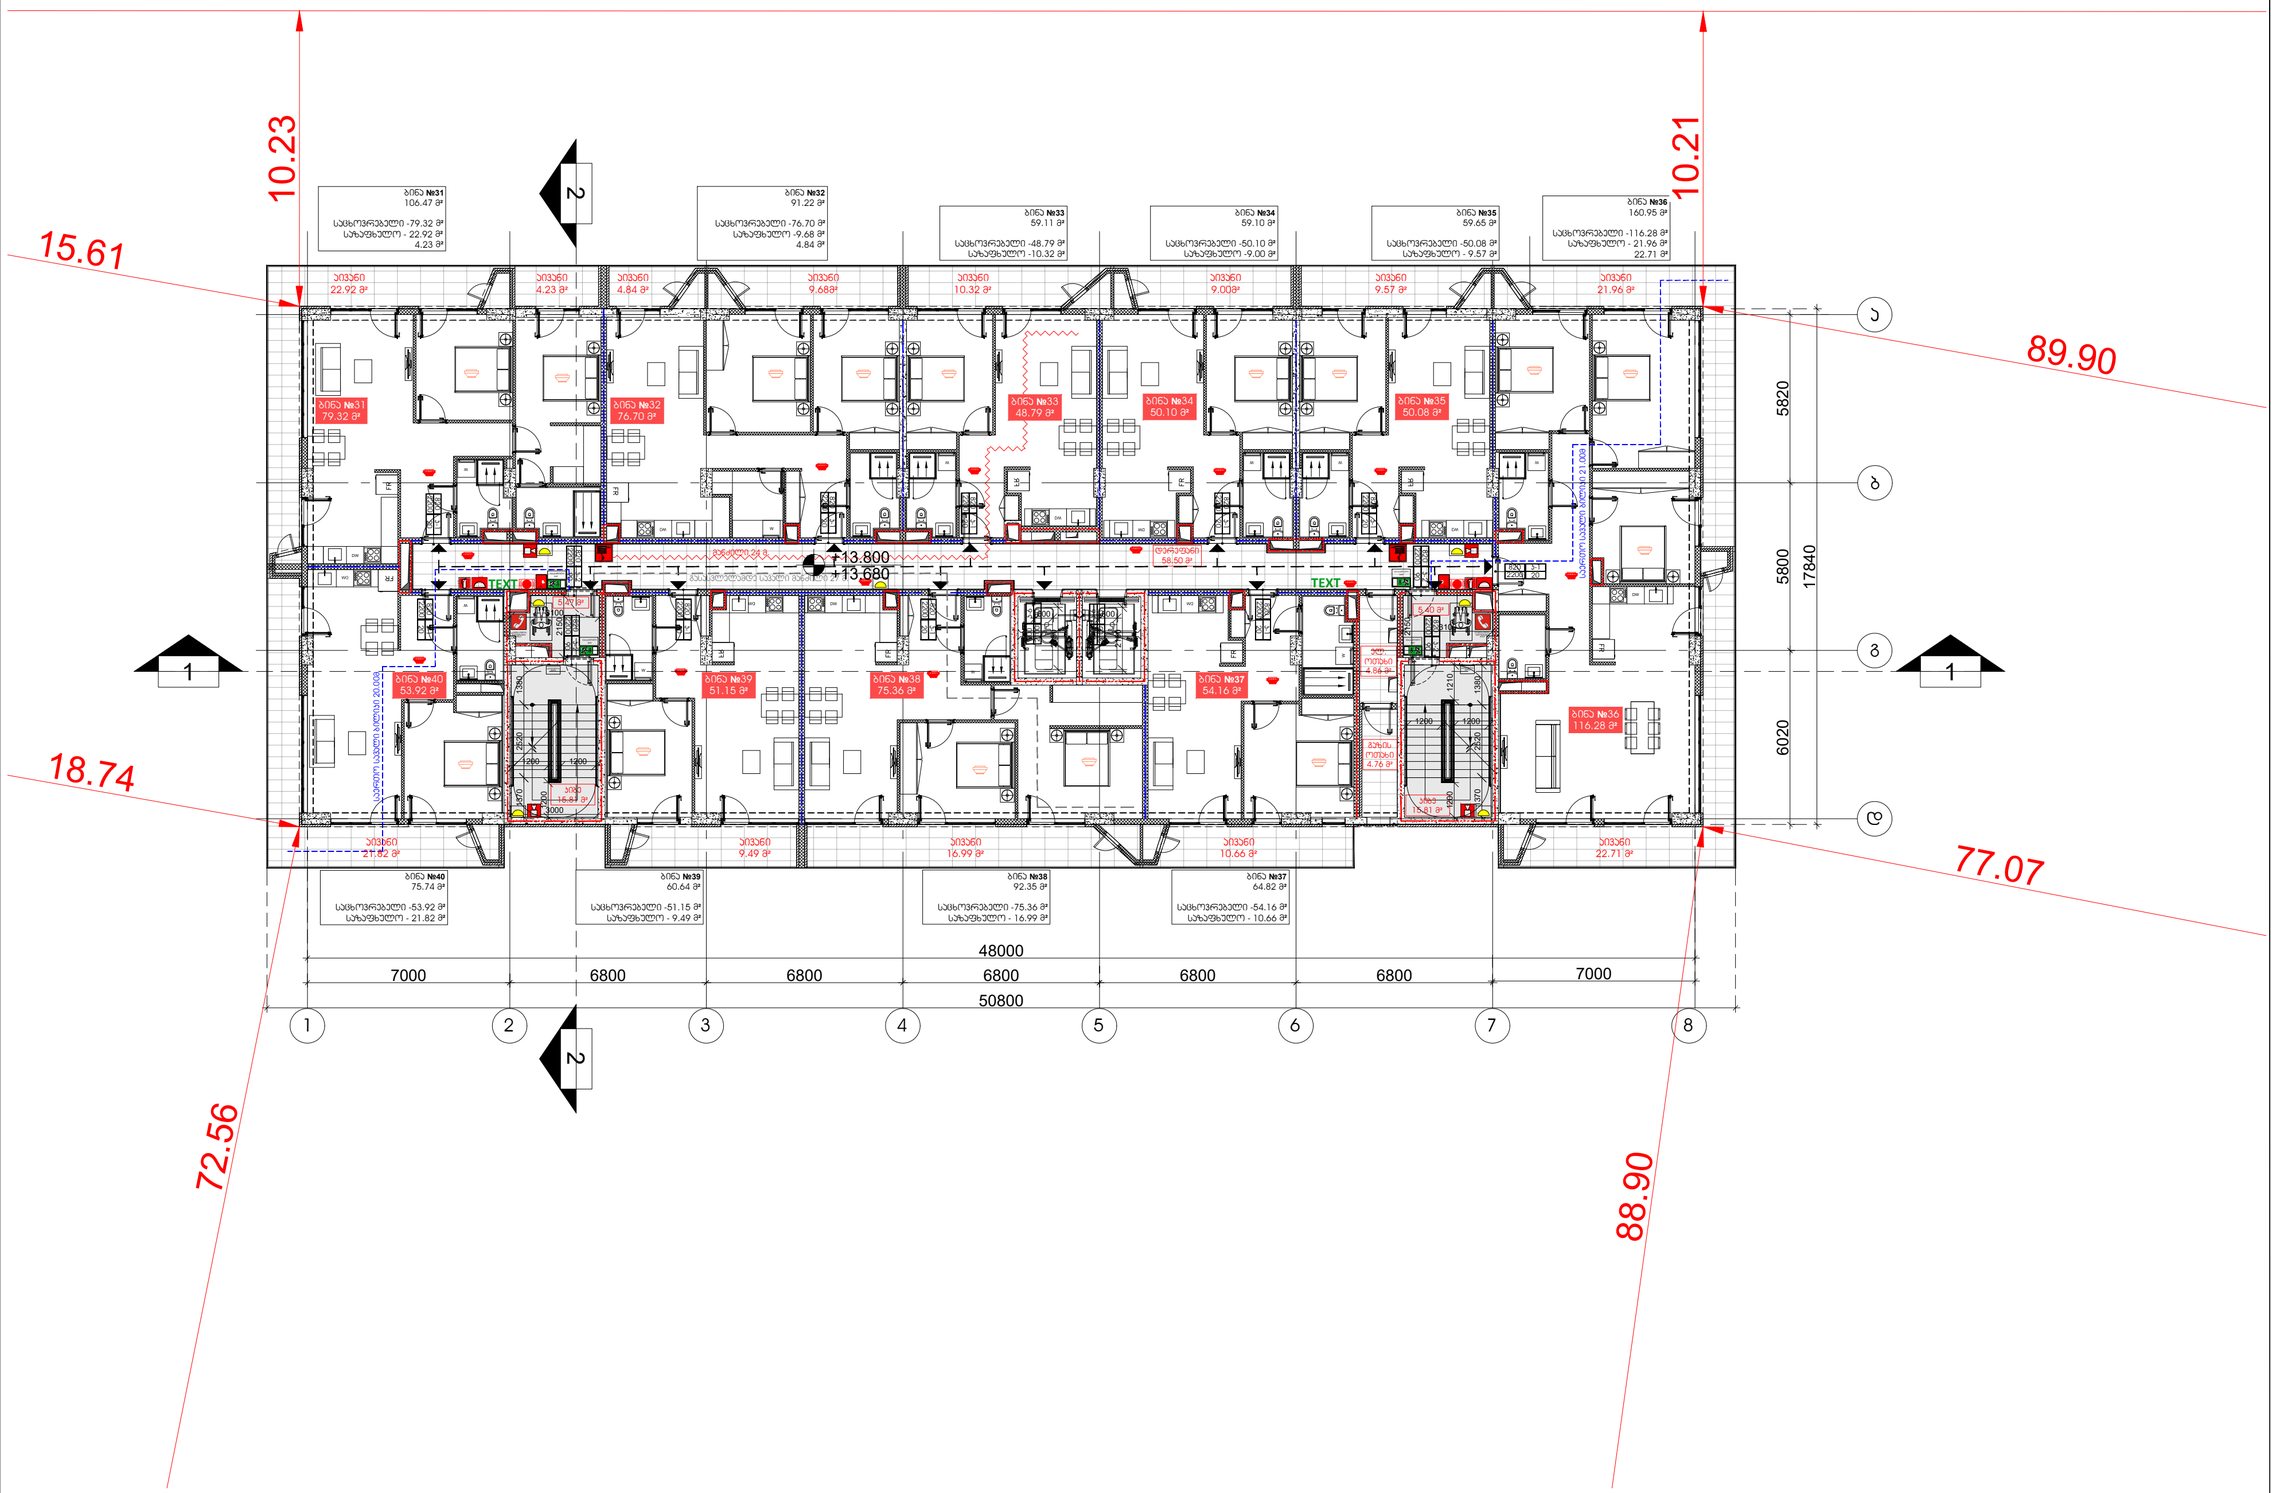

Dot. architects

პროექტის შემსრულებელი

LTD Dot architects
ARCHITECTURE & DESIGN

მისამართი: რეგიონი, ბ.ჩოჩუაშვილის ქ. კორპ. 6
Dotarchitects.info@gmail.com
ტელ: +995597677677

თანამდებობა	სახელი	ხელმოწერა
დირექტორი	ბ.პიალიშვილი	
არქიტექტორი	ბ.პიალიშვილი	
არქიტექტორი	ი.ჩიბერულიძე	
არქიტექტორი	ნ.დვალიშვილი	
არქიტექტორი	ი.გაგნიძონია	

დამკვეთი

შპს "აი-ს-ი-ეს **ICES**"

საქართველო, მცხეთის რეგიონი, ს.ნავაზარი საორწყავრო კარიანა

სიტუაციური გეგმა

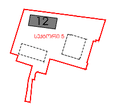

ქალაქი თბილისი, ბერი გაბრიელ სალოსის გამზირი №118 ს/კ 01.17.11.029.133

აღნიშვნები

- რაინა-ბეტონი
- შახტა
- ღერძი X/X
- რიგელი X-X-000
- ჭრილის ხაზი
- ნიშნული 0 FLOOR ±0.000
- გადებისამართება: დებალის ნომერი, ფურცლის ნომერი DET 00 X-X-000

შენიშვნა

- ყველა კონსტრუქციული და არქიტექტურული ცვლილება შეთანხმდეს არქიტექტორებთან და კონსტრუქტორებთან .
- მშენებლობის დაწყებამდე მოხდეს არქიტექტურული და კონსტრუქციული ნახაზების კოორდინირება . ცდომილების შემთხვევაში შეატყობინოთ შემსრულებლებს .

პროექტი

მრავალბინიანი საცხოვრებელი სახლი
ბლოკი XII

ნახაზი

4 სართულის გეგმა; ხანძარმედეგობა

ფაილი	ფურცელი	
	A-133	
ფორმატი	მასშტაბი	
A2	1:150	
რიცხვი	ეტაპი	რევიზია
24.08.2024	SD	00

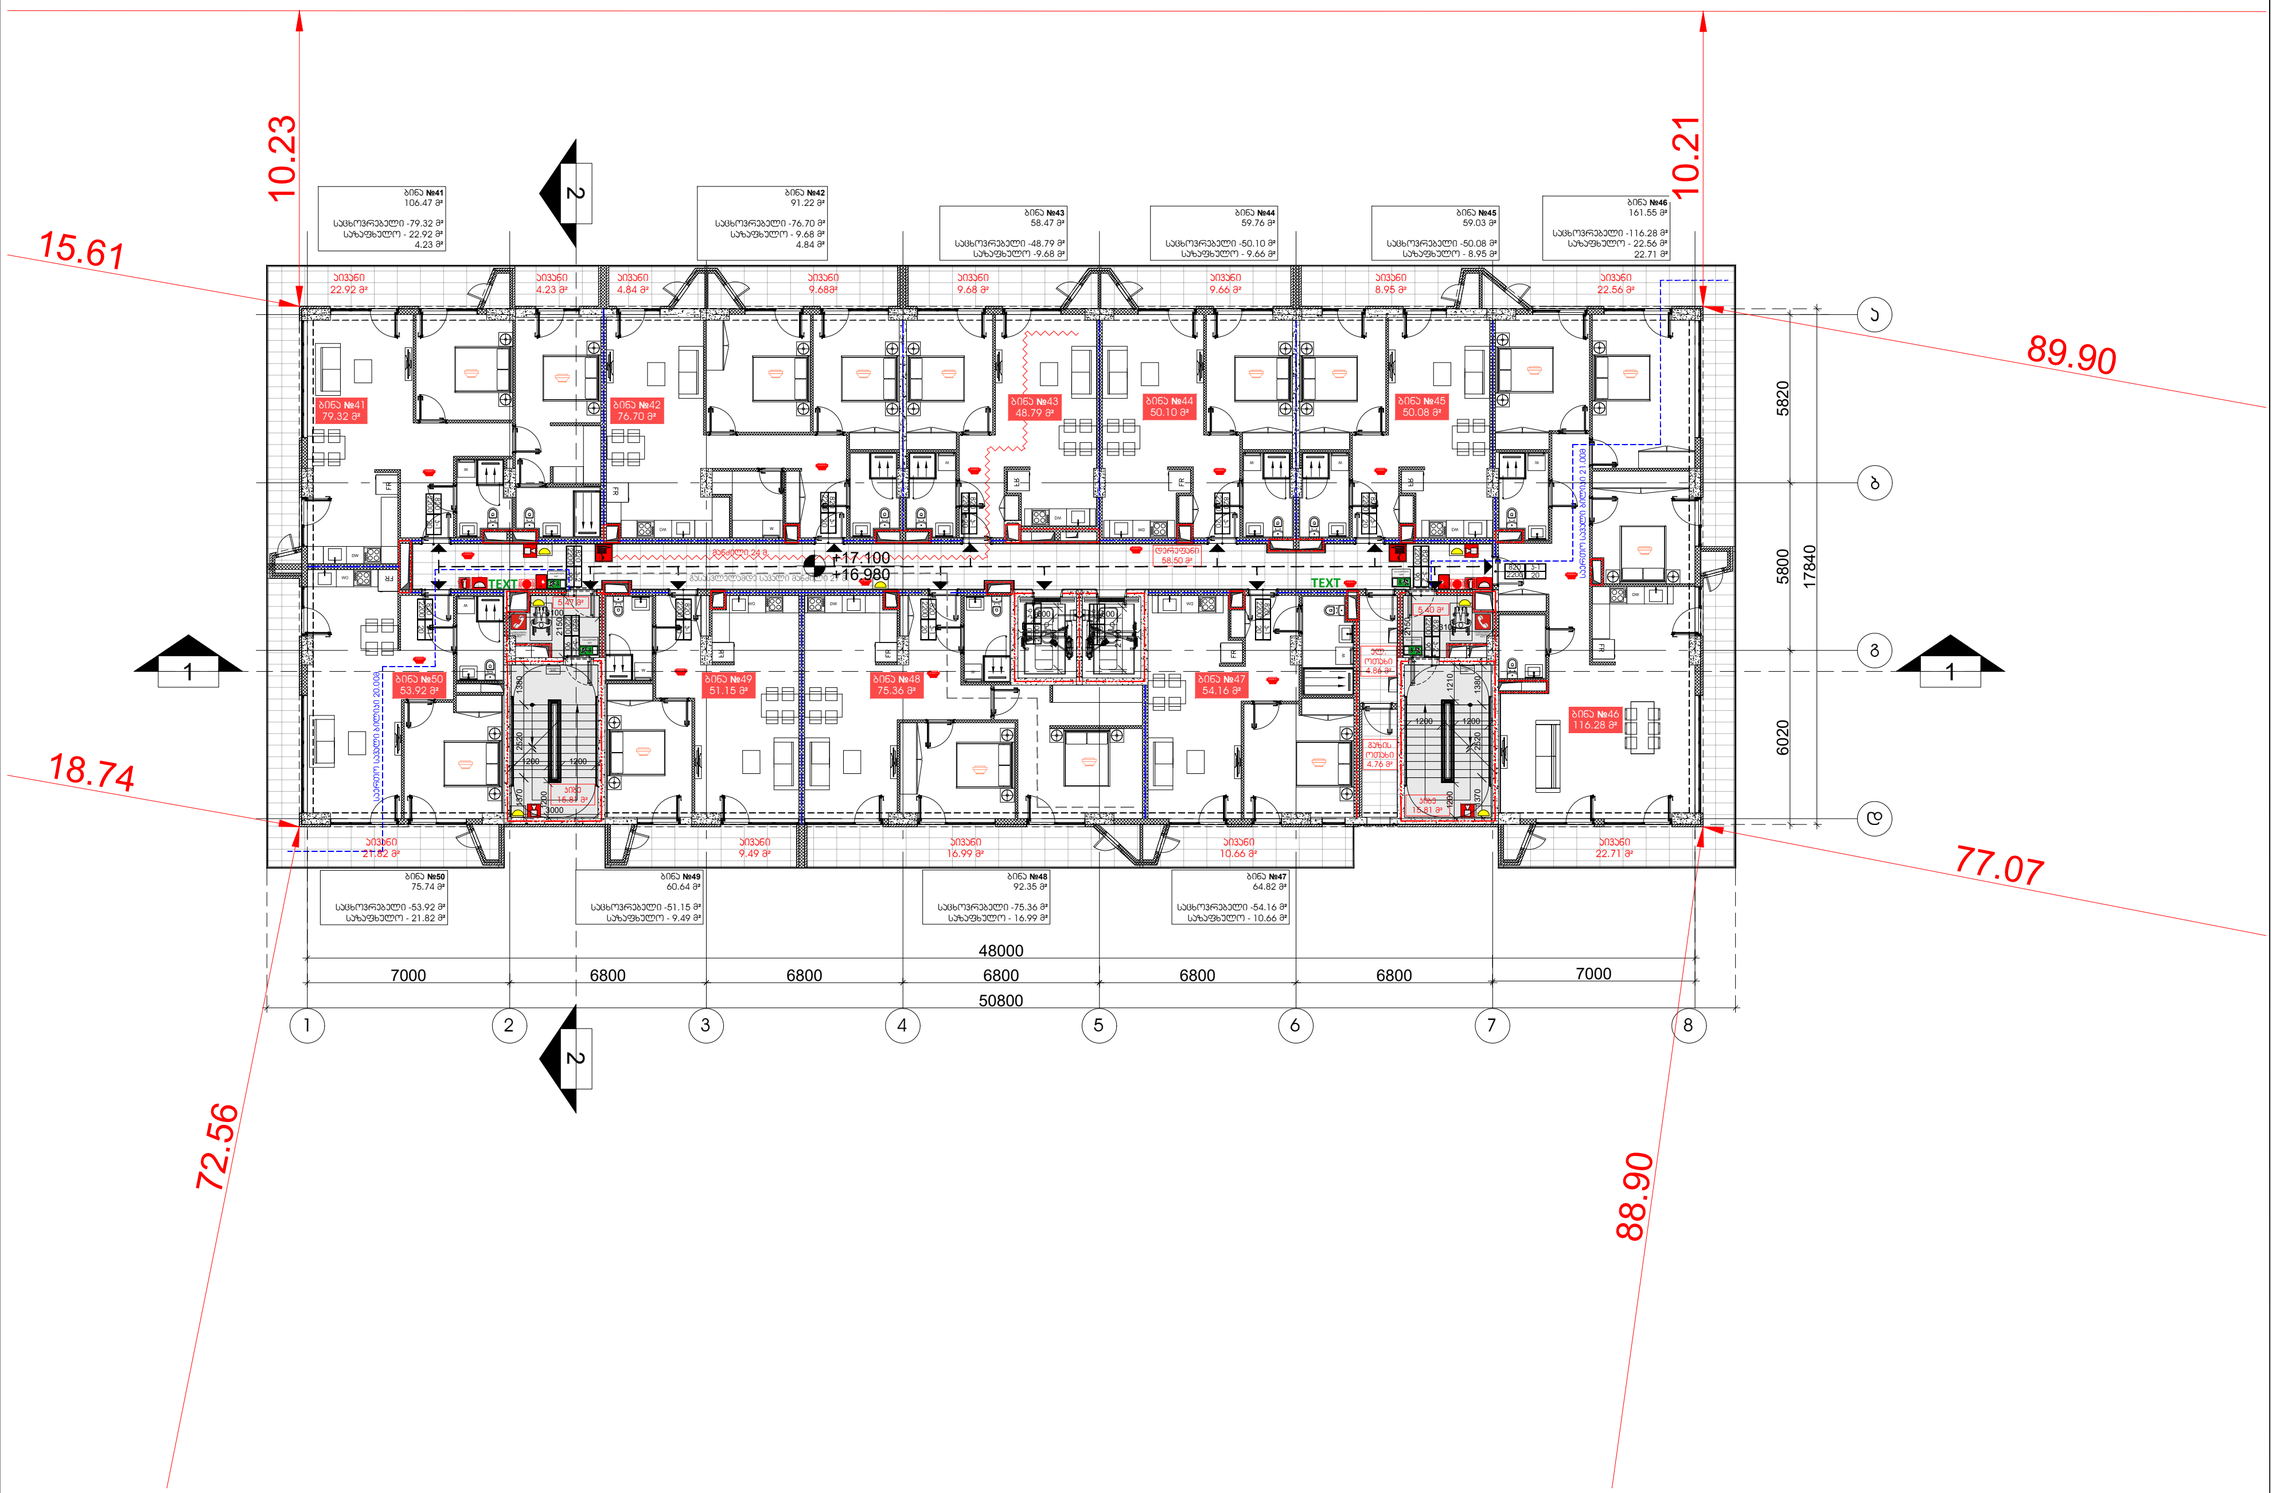

Dot. architects

პროექტის შემსრულებელი

LTD Dot architects
ARCHITECTURE & DESIGN

მთავმოწმის რაიონი, გ.რჩეულიშვილის ქ. კორპ. 6
Dotarchitects.info@gmail.com
ტელ: +995597677677

თანამდებობა	სახელი	ხელმოწერა
დირექტორი	გ.პიალიშვილი	
არქიტექტორი	გ.პიალიშვილი	
არქიტექტორი	ი.ჩიბორულიძე	
არქიტექტორი	ნ.დვალიშვილი	
არქიტექტორი	ი.გაგნიძონია	

დამკვეთი

შპს "აი-ს-ი-ეს **ICES**"

საქართველო, მცხეთის რაიონი, ს.ნავაზარი საორნარო ტერიტორია

სიტუაციური გეგმა

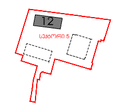

ქალაქი თბილისი, ბერი გაბრიელ სალოსის გამზირი №118 ს/კ 01.17.11.029.133

აღნიშვნები

- რაინა-ბეტონი
- შპხა
- ღერძი X/X
- რიგელი X-X-000 / 0
- ჭრილის ხაზი
- ნიშნული 0 FLOOR ±0.000
- გადებისპირითა: დებალის ნოგერი / ფურცლის ნომერი DET 00 / X-X-000

შენიშვნა

- ყველა კონსტრუქციული და არქიტექტურული ცვლილება შეთანხმდეს არქიტექტორებთან და კონსტრუქტორებთან .
- მშენებლობის დაწყებამდე მოხდეს არქიტექტურული და კონსტრუქციული ნახაზების კოორდინირება . ცდომილების შემთხვევაში შეატყობინონ შემსრულებლებს .

პროექტი

მრავალბინიანი საცხოვრებელი სახლი
ბლოკი XII

ნახაზი

5 სართულის გეგმა; ხანძარმედეგობა

ფაილი	ფურცელი	
	A-134	
ფორმატი	მასშტაბი	
A2	1:150	
რიცხვი	ეტაპი	რევიზია
24.08.2024	SD	00

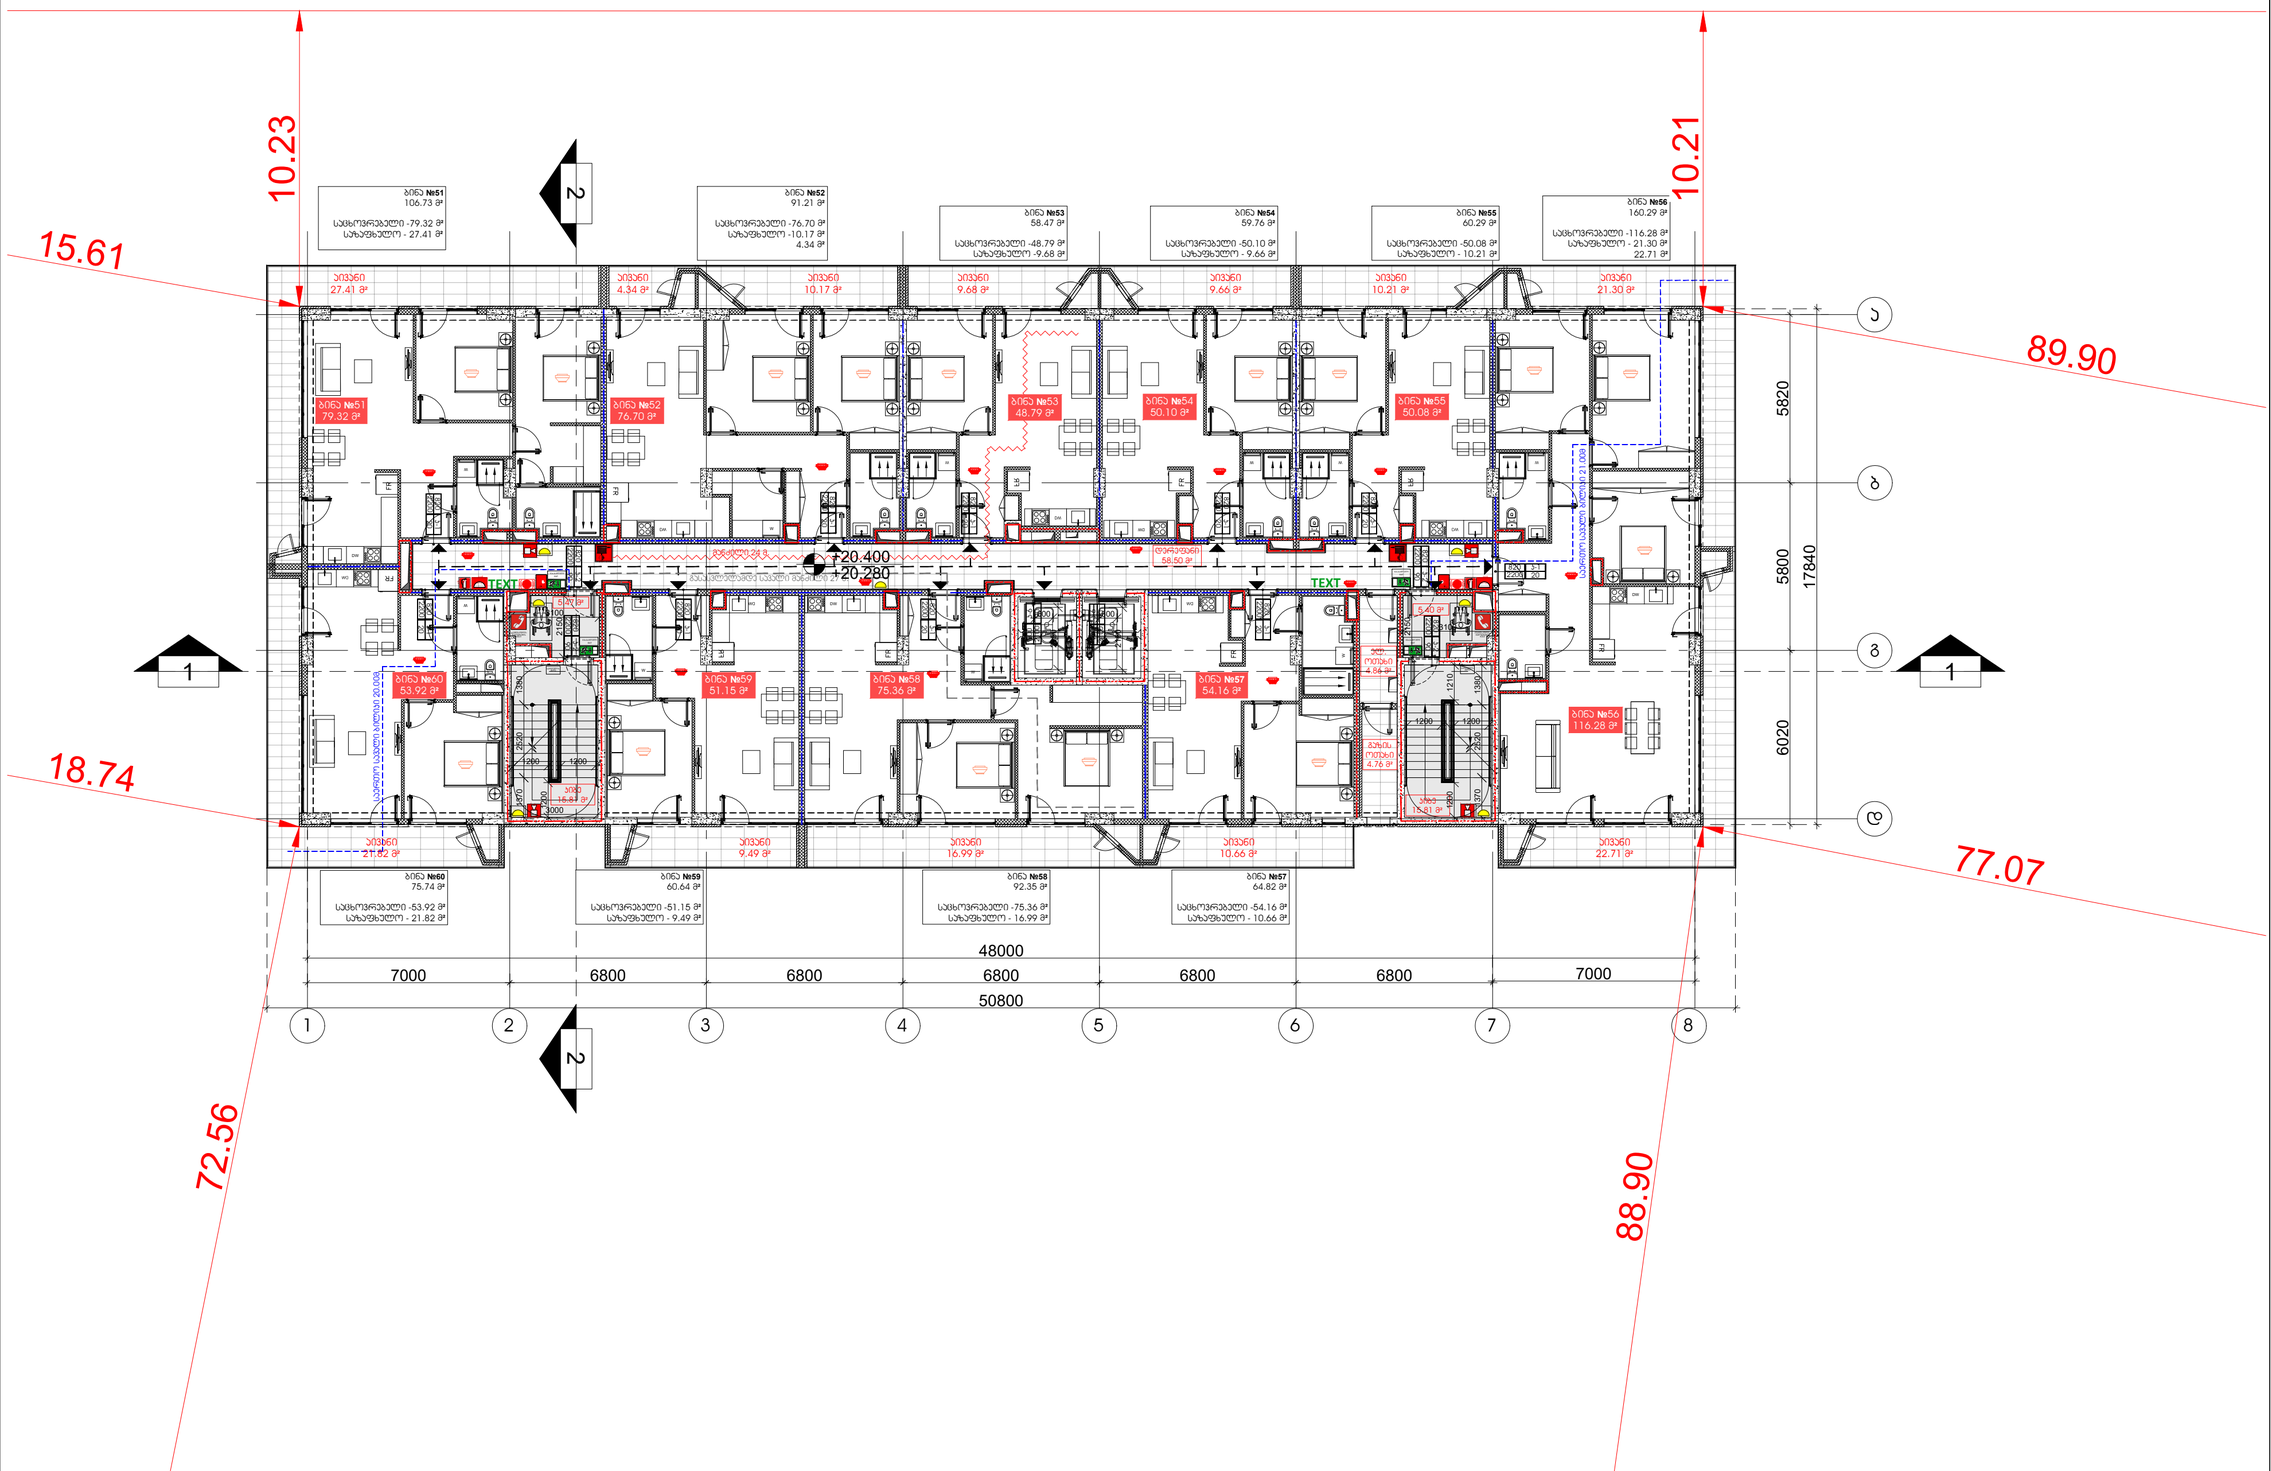

Dot. architects

პროექტის შემსრულებელი

LTD Dot architects
ARCHITECTURE & DESIGN

მთავმთვის რეზოლი, ბ.ჩრდილოვილის ქ. კორპ. 6
Dotarchitects.info@gmail.com
ტელ: +995597677677

თანამდებობა	სახელი	ხელმოწერა
დირექტორი	ბ.პიალიშვილი	
არქიტექტორი	ბ.პიალიშვილი	
არქიტექტორი	ი.ჩიბორალიძე	
არქიტექტორი	ნ.დვალიშვილი	
არქიტექტორი	ი.გაგნიძონია	

დამკვეთი

შპს "აი-ს-ი-ე-ს **ICES**"

საქართველო, მცხეთის რაიონი, ს.ნავაზარი საკრებულო ქარაგანა

სიტუაციური გეგმა

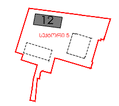

ქალაქი თბილისი, ბერი გაბრიელ სალოსის გამზირი №118 ს/კ 01.17.11.029.133

აღნიშვნები

- რაინ-ბეტონი
- შახტა
- ღერძი
- რიგელი
- ჭრილის ხაზი
- ნიშნული
- გადვემისამართება: დეპალის ნოგერი ფურცლის ნომერი

შენიშვნა

- ყველა კონსტრუქციული და არქიტექტურული ცვლილება შეთანხმდეს არქიტექტორებთან და კონსტრუქტორებთან .
- მშენებლობის დაწყებამდე მოხდეს არქიტექტურული და კონსტრუქციული ნახაზების კოორდინირება . ცდომილების შემთხვევაში შეატყობინოთ შემსრულებლებს .

პროექტი

მრავალბინიანი საცხოვრებელი სახლი
ბლოკი XII

ნახაზი

ნ სართულის გეგმა: ხანძარმედეგობა

ფაილი	ფურცელი
	A-135
ფორმატი	მასშტაბი
A2	1:150
რიცხვი	ეტაპი	რევიზია
24.08.2024	SD	00

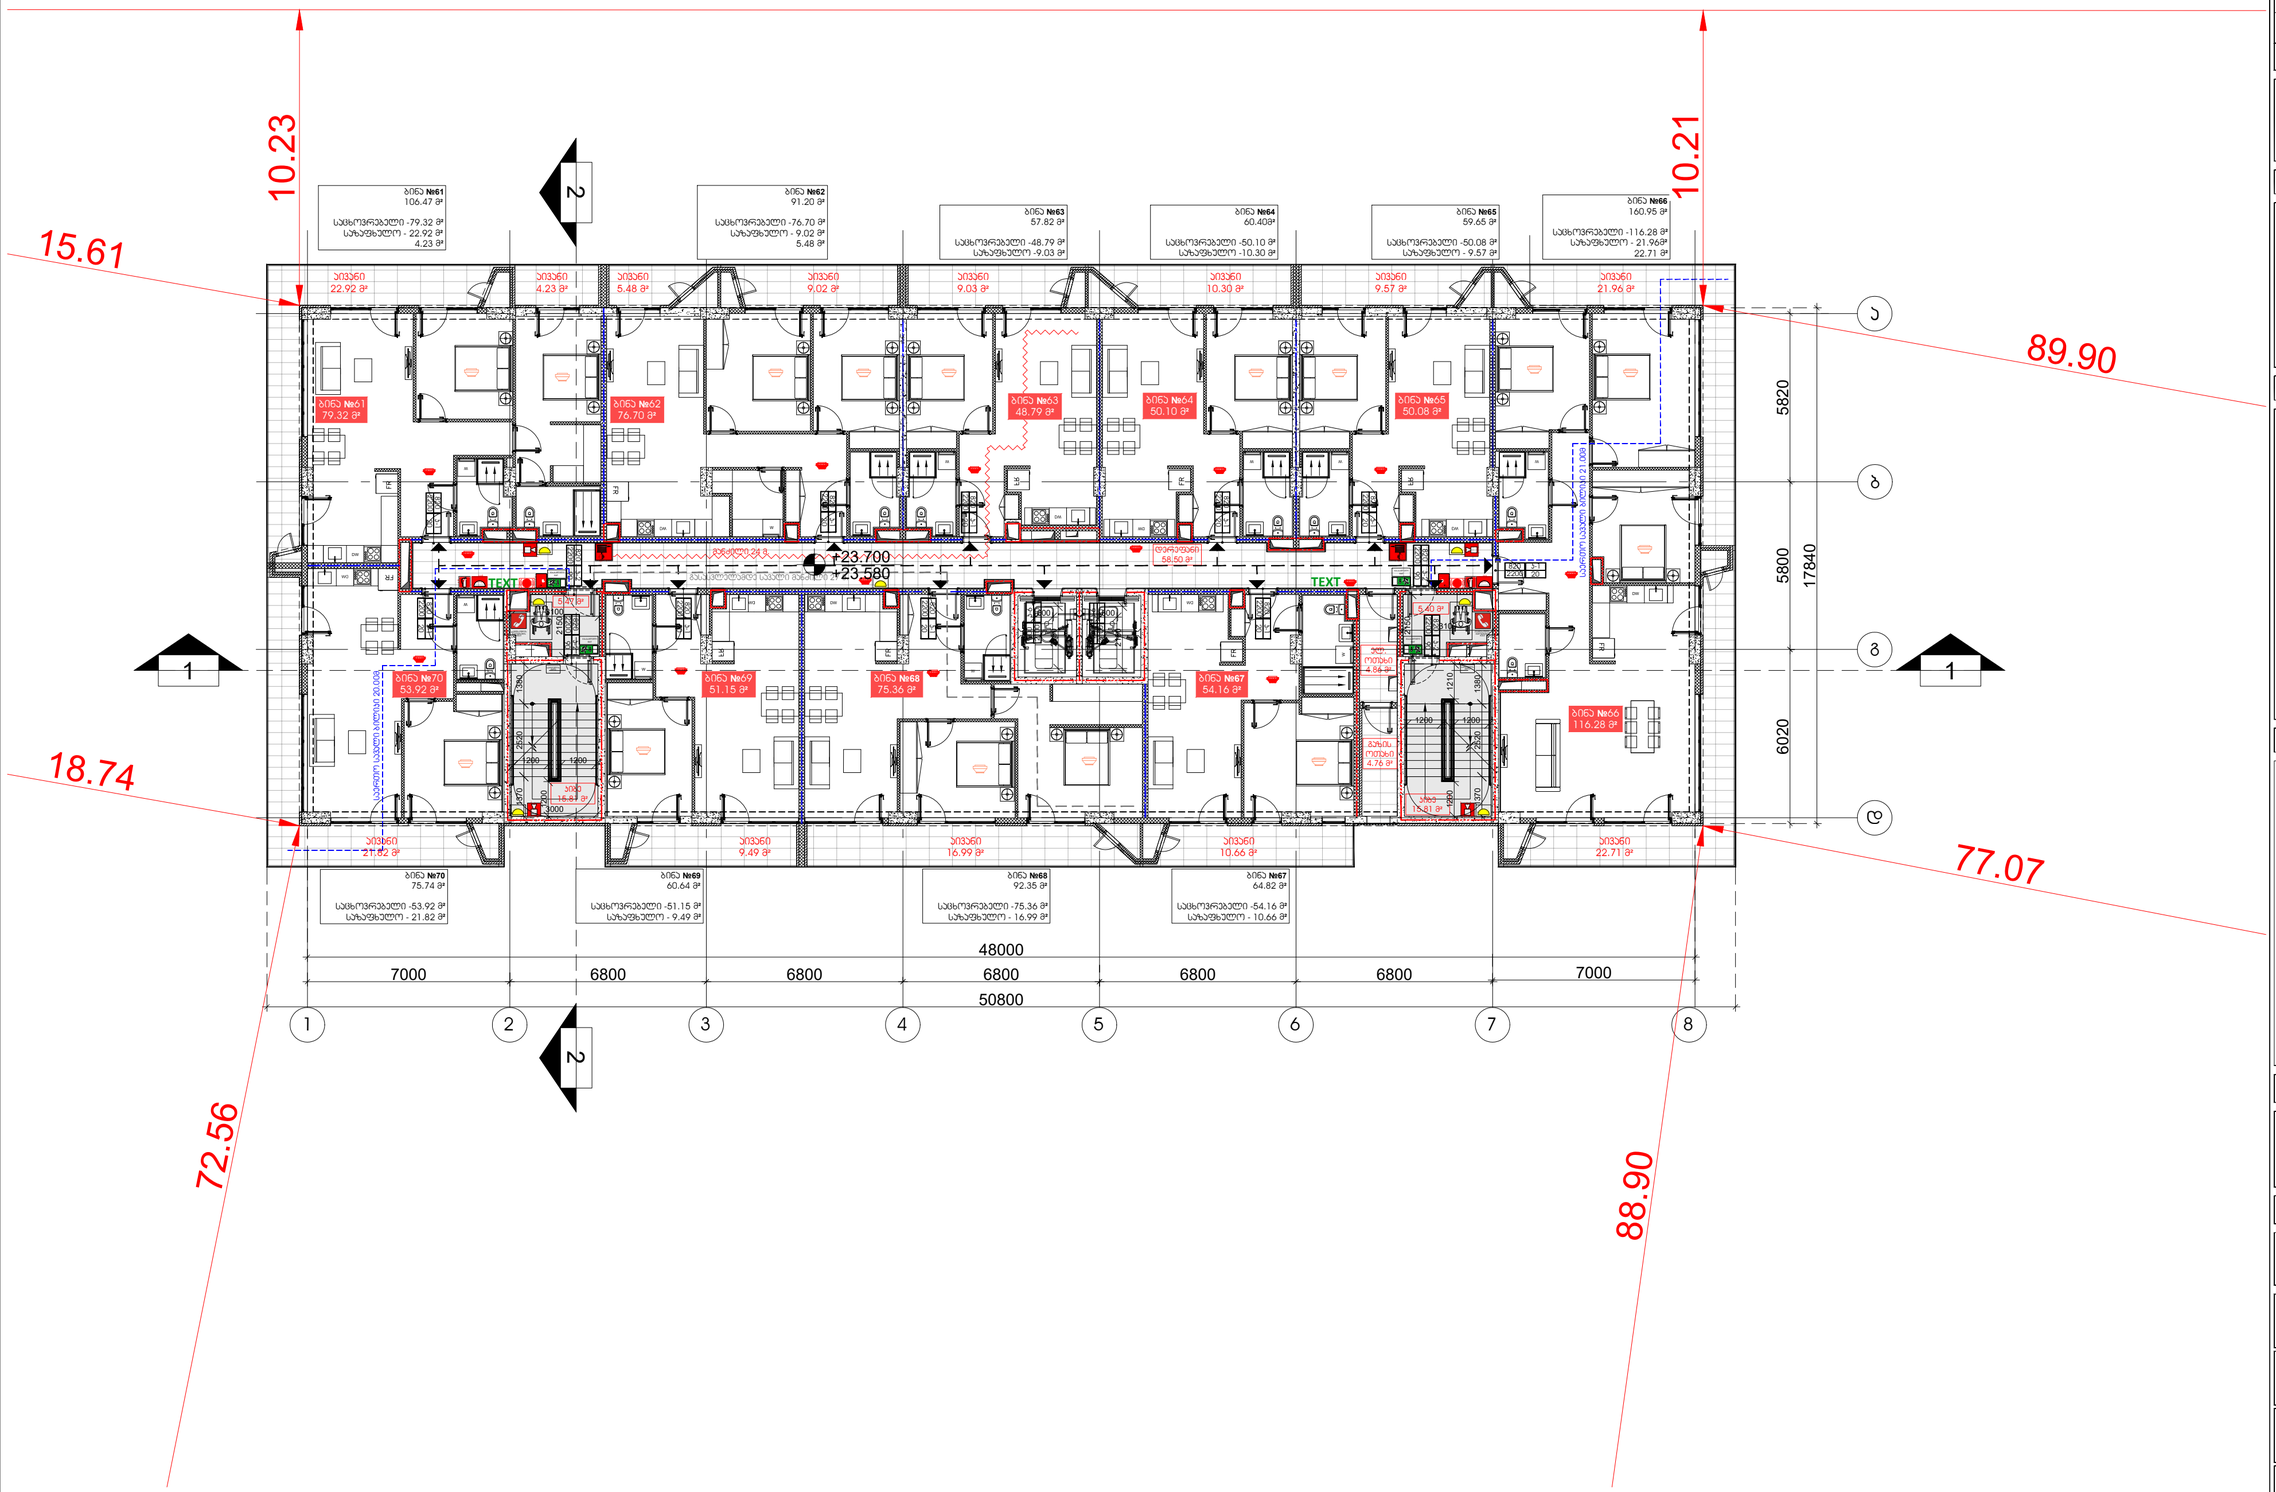

Dot. architects

პროექტის შემსრულებელი

LTD Dot architects
ARCHITECTURE & DESIGN

მთავმონის რაიონი, გ.კრწანისის ქ. კორპ. 6
Dotarchitects.info@gmail.com
ტელ: +995597677677

თანამდებობა	სახელი	ხელმოწერა
დირექტორი	გ.პიპალიშვილი	
არქიტექტორი	გ.პიპალიშვილი	
არქიტექტორი	ი.ჩიბორალიძე	
არქიტექტორი	ნ.დვალიშვილი	
არქიტექტორი	ი.გაგნიძონია	

დამკვეთი

შპს "აი-ს-ი-ეს **ICES**"

საქართველო, მცხეთის რაიონი, ს.ნავაზარი საორწყავრო კორპუსი

სიტუაციური გეგმა

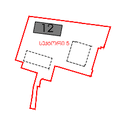

ქალაქი თბილისი, ბერი გაბრიელ სალოსის გამზირი №118 ს/კ 01.17.11.029.133

აღნიშვნები

რკინა-ბეტონი
შეხება
ღერძი X/X
რიგელი X-X-000 / 0
ჭრილის ხაზი
ნიშნული 0 FLOOR ±0.000
გადვემისამართება: დეტალის ნომერი / ფურცლის ნომერი DET 00 / X-X-000

შენიშვნა

- ყველა კონსტრუქციული და არქიტექტურული ცვლილება მეთანხმეს არქიტექტორთან და კონსტრუქტორთან .
- მშენებლობის დაწყებამდე მოხდეს არქიტექტურული და კონსტრუქციული ნახაზების კოორდინირება . ცდომილების შემთხვევაში შეატყობინოთ შემსრულებლებს .

პროექტი

მრავალბინიანი საცხოვრებელი სახლი
ბლოკი XII

ნახაზი

7 სართულის გეგმა: ხანძარმედეგობა

ფაილი	ფურცელი	
	A-136	
ფორმატი	მასშტაბი	
A2	1:150	
რიცხვი	ეტაპი	რევიზია
24.08.2024	SD	00

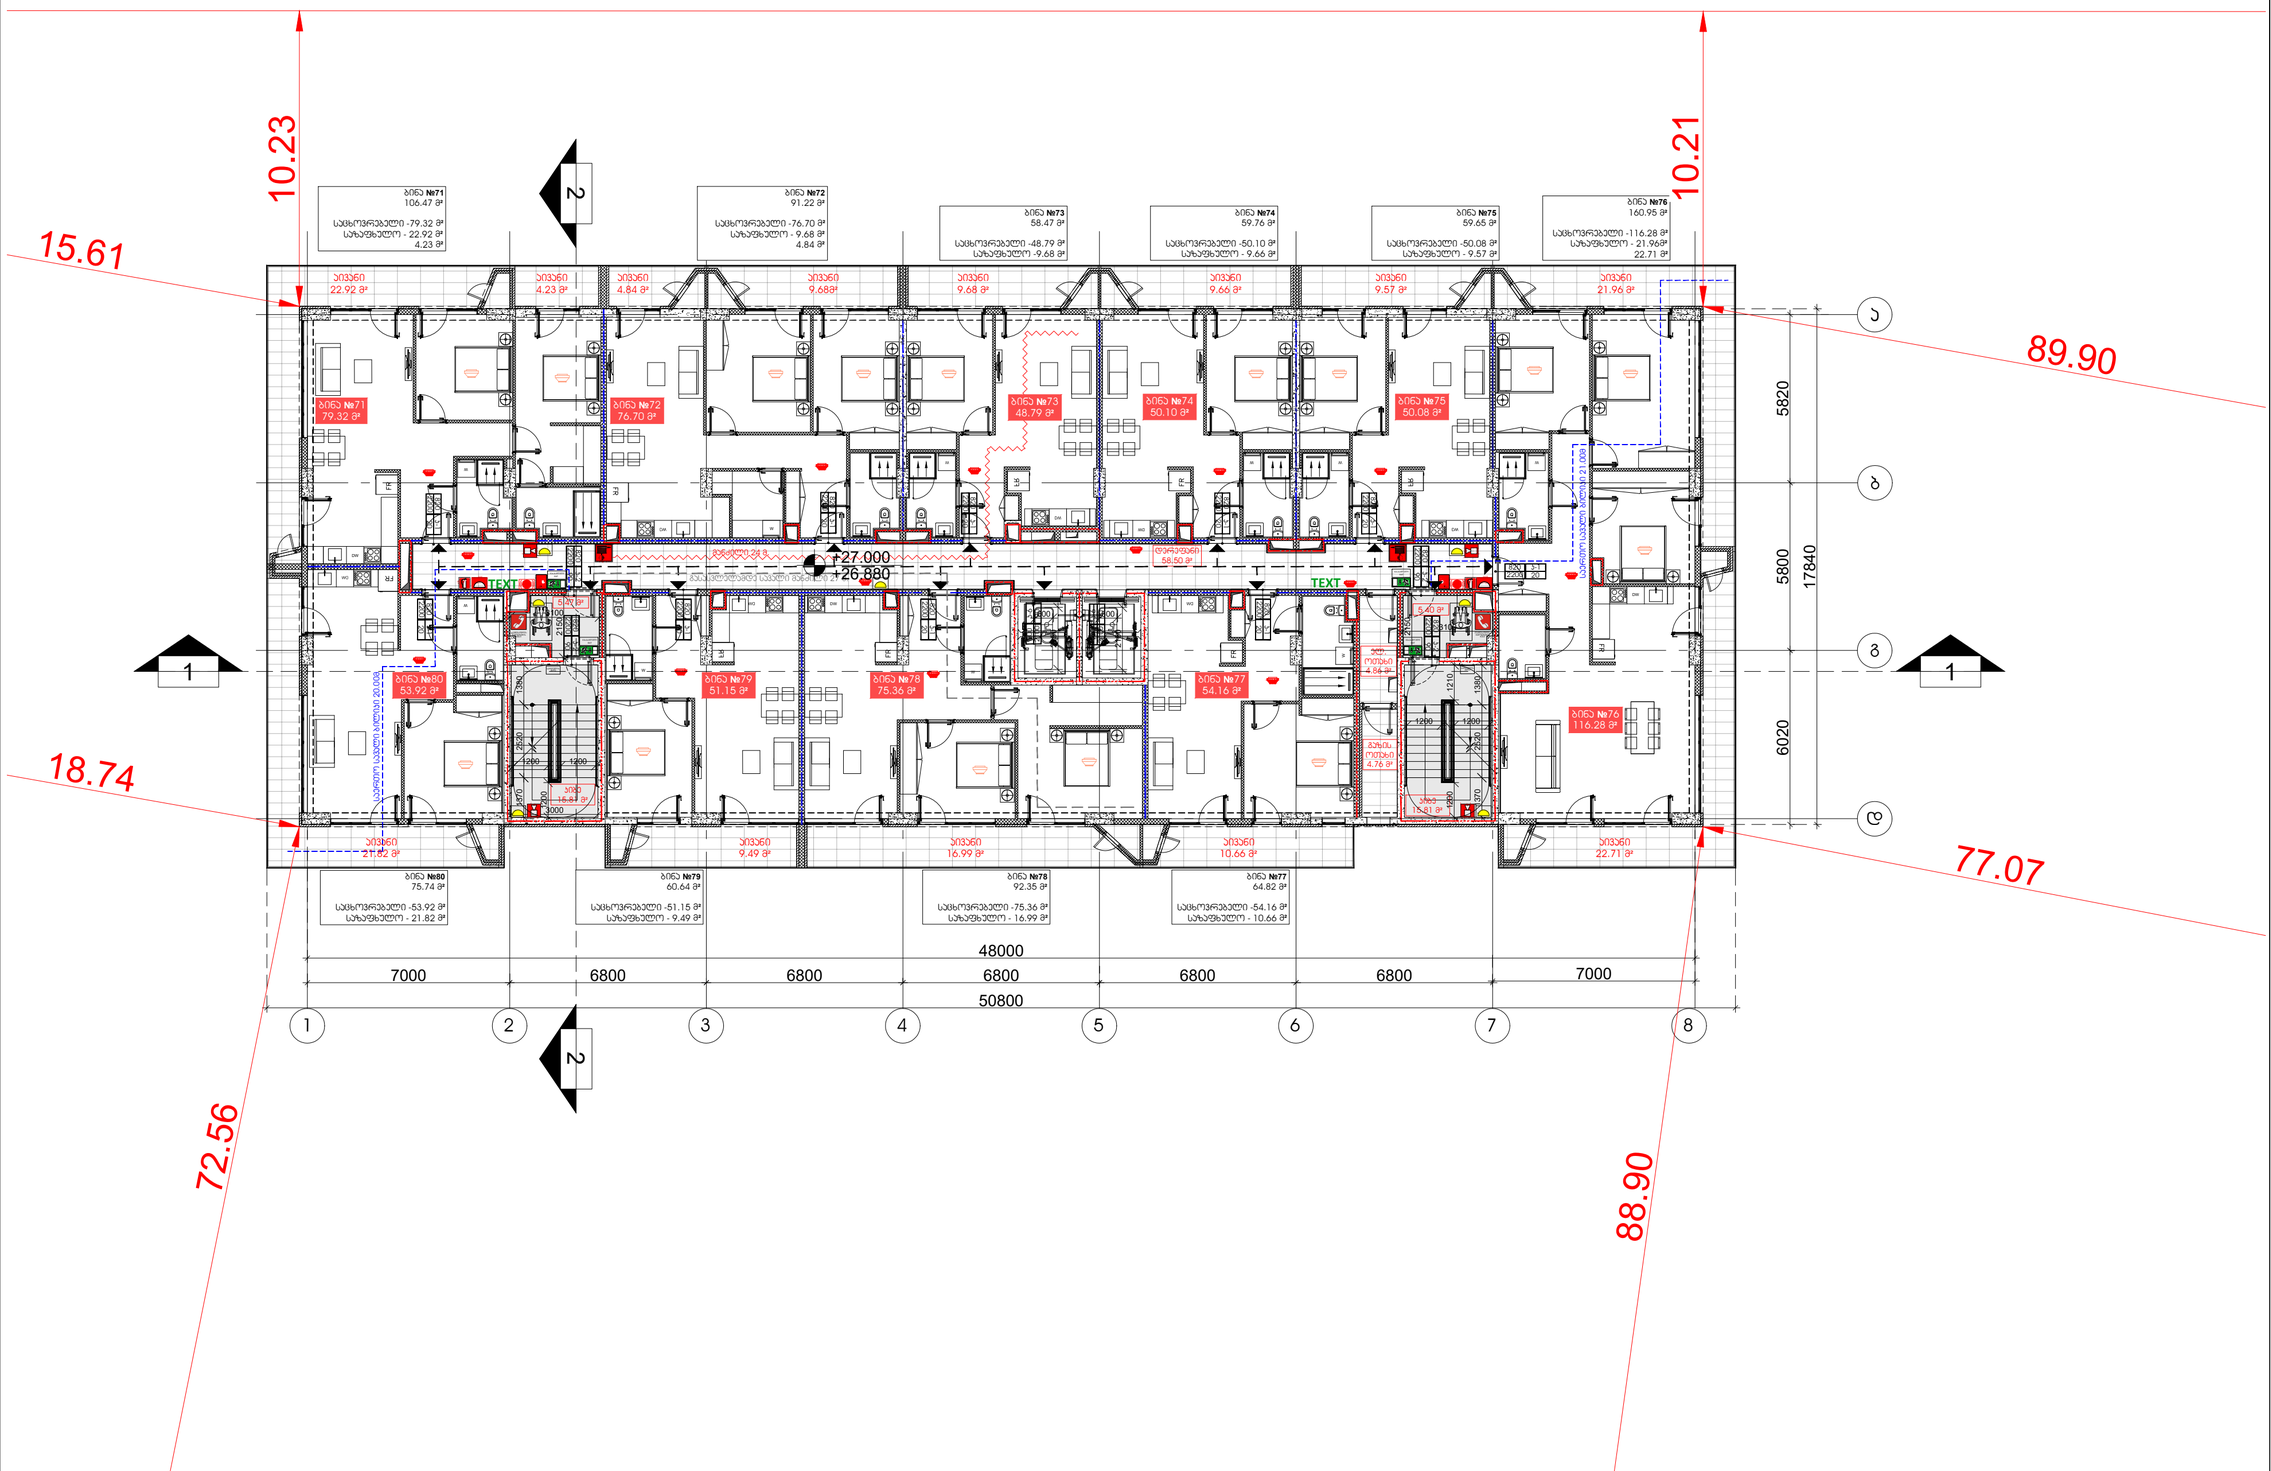

Dot. architects

პროექტის შემსრულებელი

LTD Dot architects
ARCHITECTURE & DESIGN

მთავმონის რაიონი, ბ.ჩოჩუაშვილის ქ. კორპ. 6
Dotarchitects.info@gmail.com
ტელ: +995597677677

თანამდებობა	სახელი	ხელმოწერა
დირექტორი	ბ.პიალიშვილი	
არქიტექტორი	ბ.პიალიშვილი	
არქიტექტორი	ი.ჩიბერელიძე	
არქიტექტორი	ნ.დვალიშვილი	
არქიტექტორი	ი.გაგნიძონია	

დამკვეთი

შპს "აი-ს-ი-ეს **ICES**"

საქართველო, მცხეთის რაიონი, ს.ნავაზარი საორნარო კორპუსი

სიტუაციური გეგმა

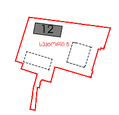

ქალაქი თბილისი, ბერი გაბრიელ სალოსის გამზირი №118 ს/კ 01.17.11.029.133

აღნიშვნები

რაინ-ბეტონი
შეხება
ღერძი X/X
რიგელი X-X-000 0
ჭრილის ხაზი
ნიშნული 0 FLOOR ±0.000
გადებისამართება: დებალის ნოგერი ფურცლის ნომერი DET 00 X-X-000

შენიშვნა

- ყველა კონსტრუქციული და არქიტექტურული ცვლილება მეთანხმდეს არქიტექტორთან და კონსტრუქტორთან .
- მშენებლობის დაწყებამდე მოხდეს არქიტექტურული და კონსტრუქციული ნახაზების კოორდინირება . ცდომილების შემთხვევაში შეატყობინოთ შემსრულებლებს .

პროექტი

მრავალბინიანი საცხოვრებელი სახლი
ბლოკი XII

ნახაზი

8 სართულის გეგმა: ხანძარმედეგობა

ფაილი	ფურცელი
	A-137
ფორმატი	მასშტაბი
A2	1:150
რიცხვი	ეტაპი	რევიზია
24.08.2024	SD	00

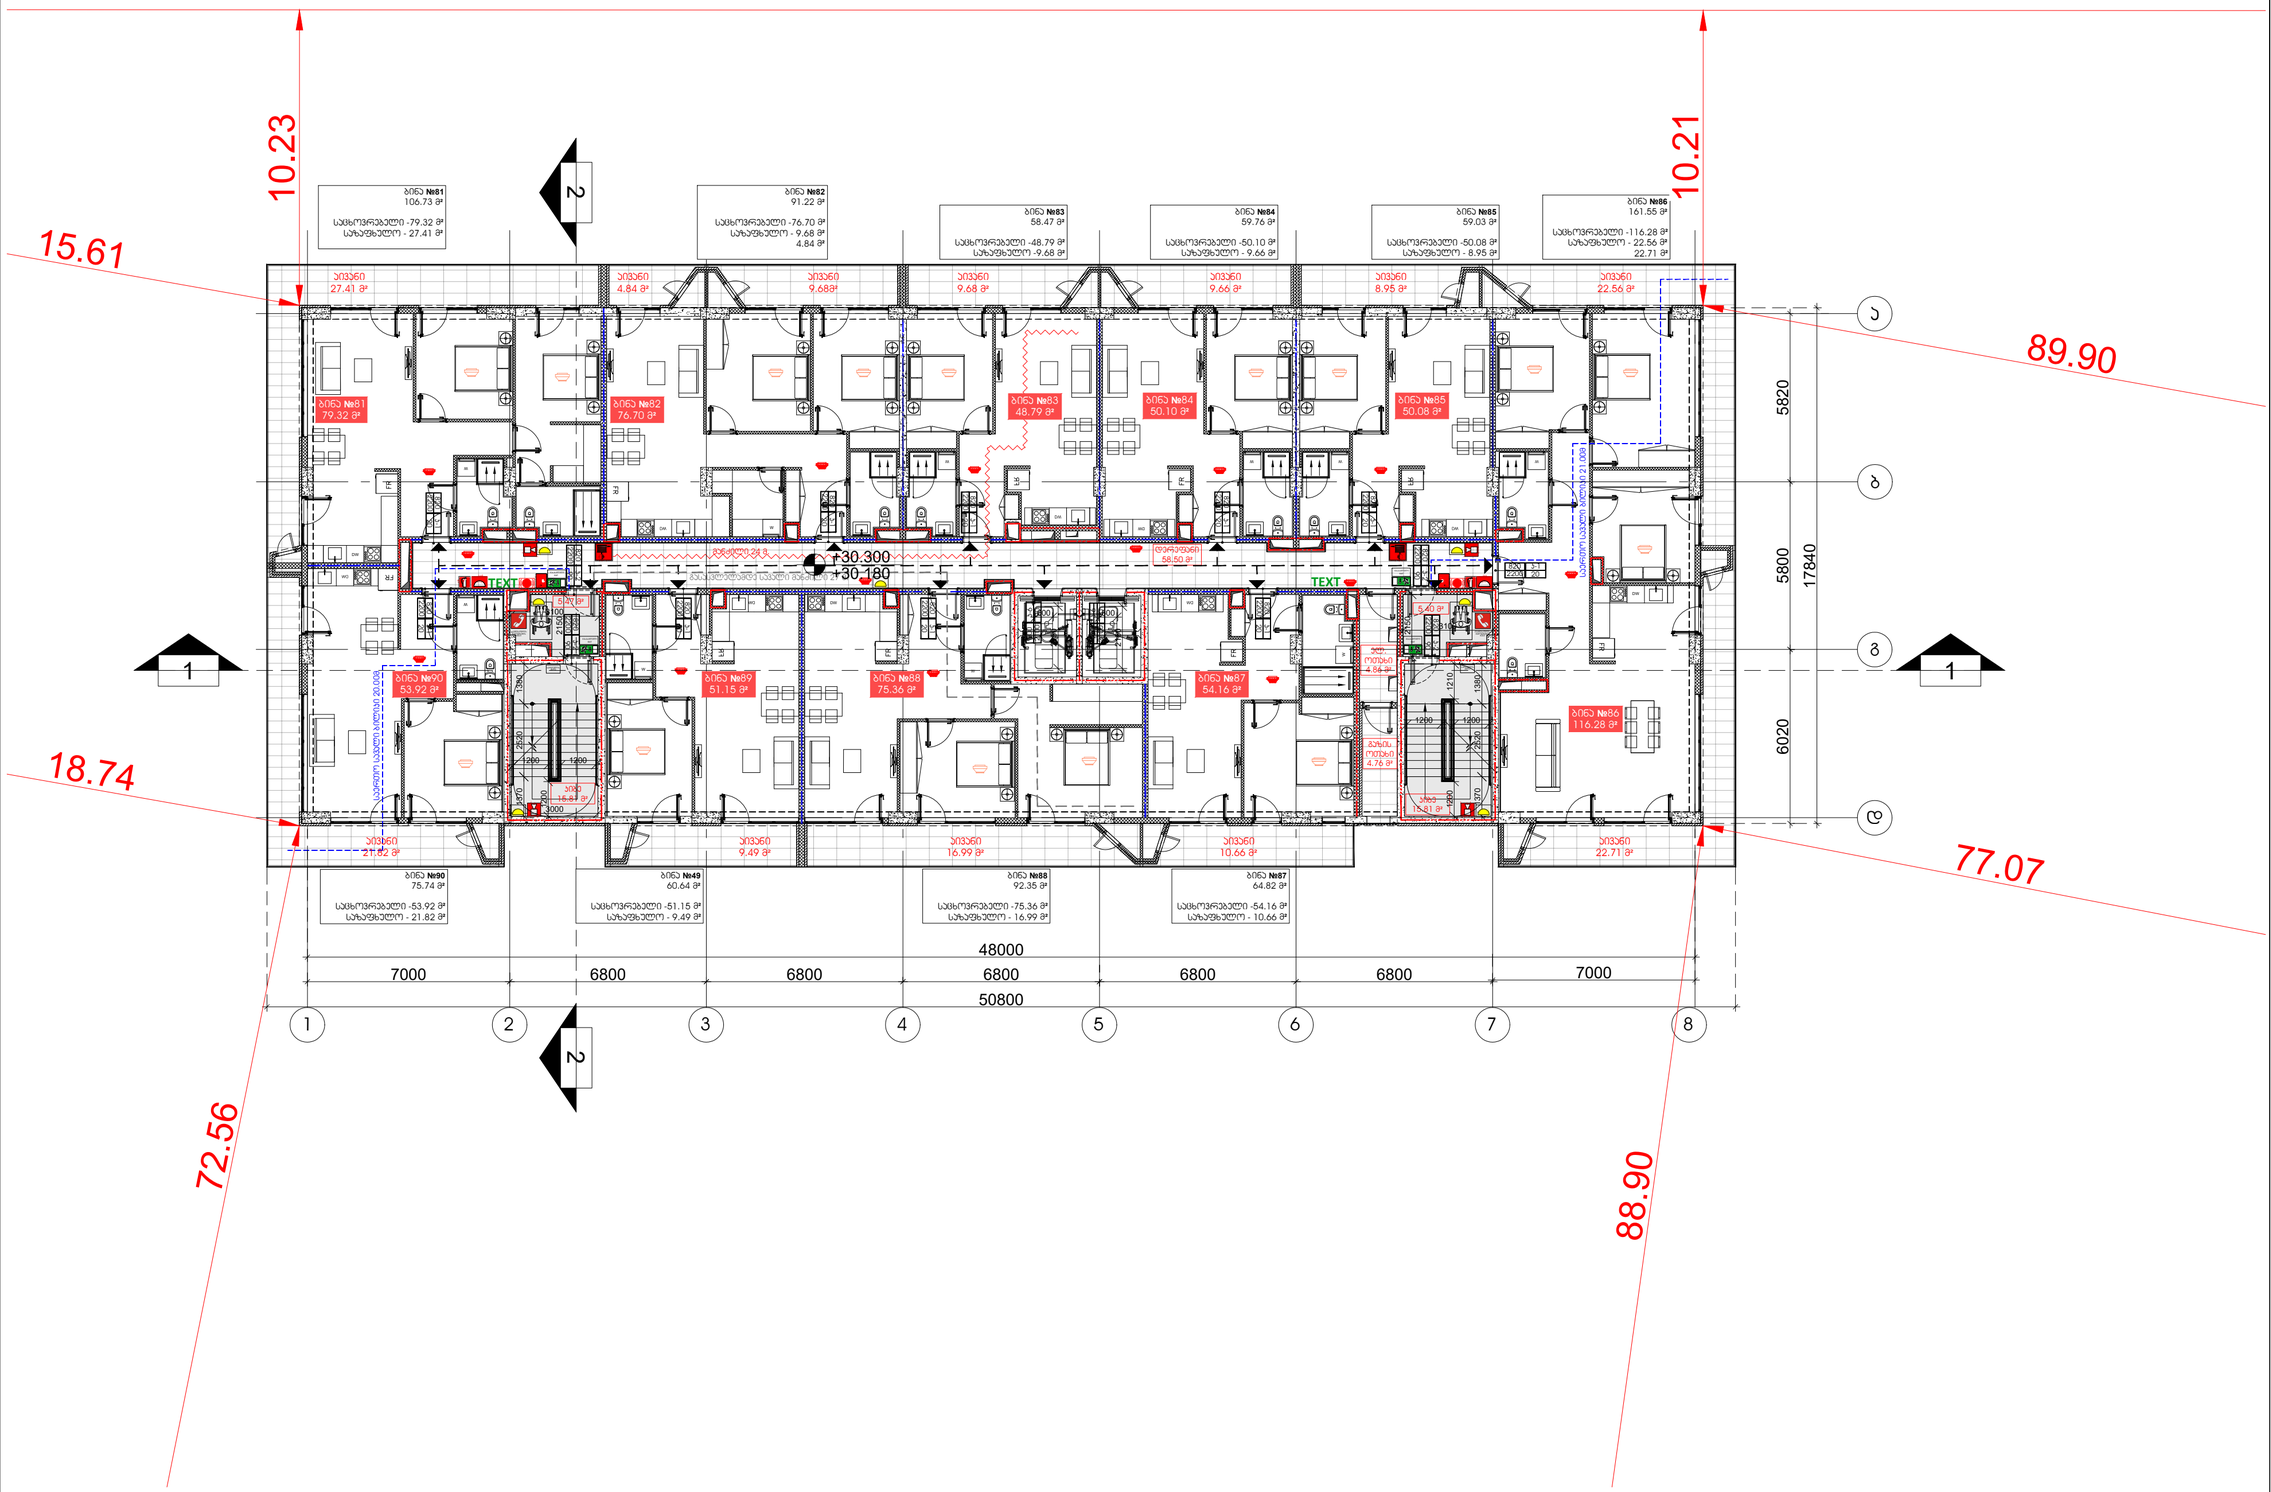

Dot. architects

პროექტის შემსრულებელი

LTD Dot architects
ARCHITECTURE & DESIGN

მისამართი, რუსთველი, ბ.ჩოჩუაშვილის ქ. კორპ. 6
Dotarchitects.info@gmail.com
ტელ: +995597677677

თანამდებობა	სახელი	ხელმოწერა
დირექტორი	ბ.პიალიშვილი	
არქიტექტორი	ბ.პიალიშვილი	
არქიტექტორი	ი.ჩიბერელიძე	
არქიტექტორი	ნ.დვალიშვილი	
არქიტექტორი	ი.გაგნიძონია	

დამკვეთი

შპს "აი-ს-ი-ეს **ICES**"

საქართველო, მცხეთის რაიონი, ს.ნავაზარი საორწყავრო კორაბა

სიტუაციური გეგმა



ქალაქი თბილისი, ბერი გაბრიელ სალოსის გამზირი №118 ს/კ 01.17.11.029.133

აღნიშვნები

რკინა-ბეტონი
შეხება
ღერძი X/X
რიგელი X-X-000 0
ჭრილის ხაზი
ნიშნული 0 FLOOR ±0.000
გადვემისამართება: დეტალის ნომერი DET 00 X-X-000
ფურცლის ნომერი

შენიშვნა

- ყველა კონსტრუქციული და არქიტექტურული ცვლილება მეთანხმეს არქიტექტორთან და კონსტრუქტორთან .
- მშენებლობის დაწყებამდე მოხდეს არქიტექტურული და კონსტრუქციული ნახაზების კოორდინირება . ცდომილების შემთხვევაში შეატყობინოთ შესრულებლობა .

პროექტი

მრავალბინიანი საცხოვრებელი სახლი
ბლოკი XII

ნახაზი

9 სართულის გეგმა; ხანძარმედეგობა

ფაილი	ფურცელი
	A-138
ფორმატი	მასშტაბი
A2	1:150
რიცხვი	ეტაპი	რევიზია
24.08.2024	SD	00

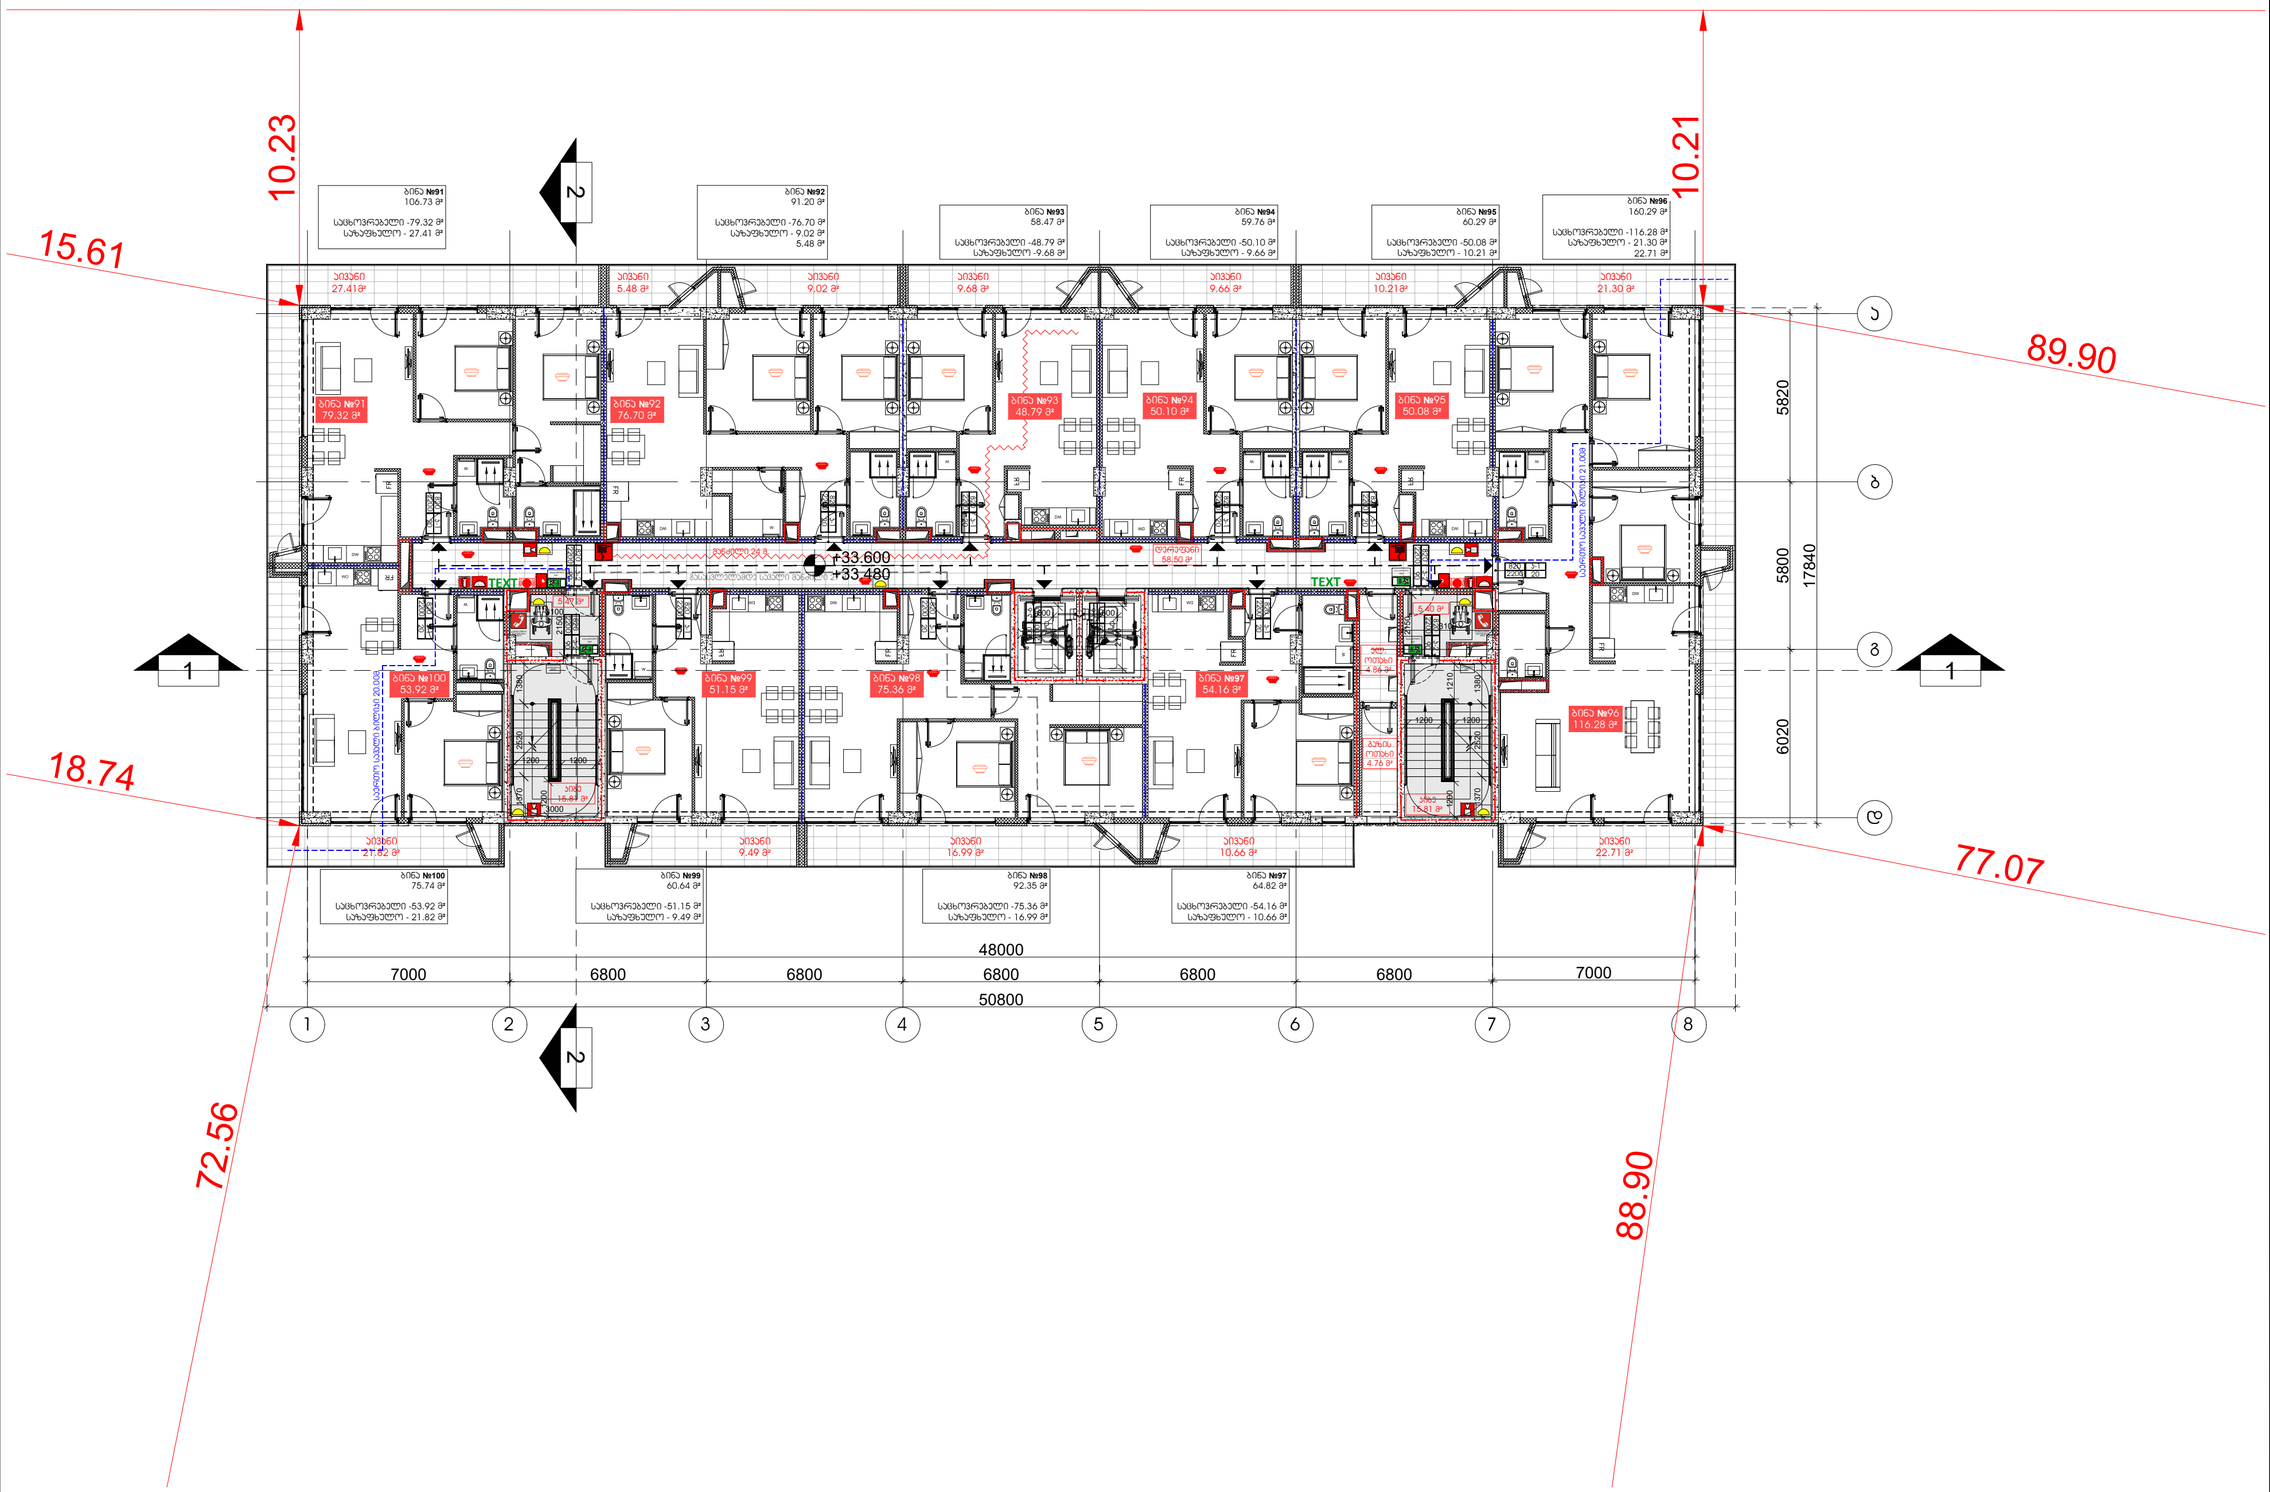

Dot. architects

პროექტის შემსრულებელი

LTD Dot architects
ARCHITECTURE & DESIGN

მუნიციპალიტეტი რეგიონი, ბ.ჩოჩუაშვილის ქ. კორპ. 6
Dotarchitects.info@gmail.com
ტელ: +995599777677

თანამდებობა	სახელი	ხელმოწერა
დირექტორი	ბ.პიალიშვილი	
არქიტექტორი	ბ.პიალიშვილი	
არქიტექტორი	ი.ჩიბერაულიძე	
არქიტექტორი	ნ.დვალიშვილი	
არქიტექტორი	ი.გაგნიძონია	

დამკვეთი

შპს "აი-ს-ი-ეს **ICES**"

საქართველო, მცხეთის რაიონი, ს.ნავაზარი საკრებულო ქარაგანა

სიტუაციური გეგმა

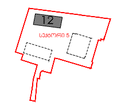

ქალაქი თბილისი, ბერი გაბრიელ სალოსის გამზირი №118 ს/კ 01.17.11.029.133

აღნიშვნები

რაინ-ბეტონი
შეხება
ღერძი X/X
რიგელი X-X-000 0
ჭრილის ხაზი
ნიშნული 0 FLOOR ±0.000
გადებისამართება:
დეტალის ნომერი
ფურცლის ნომერი DET 00 X-X-000

შენიშვნა

- ყველა კონსტრუქციული და არქიტექტურული ცვლილება მეთანხმეს არქიტექტორთან და კონსტრუქტორთან .
- მშენებლობის დაწყებამდე მოხდეს არქიტექტურული და კონსტრუქციული ნახაზების კოორდინირება . ცდომილების შემთხვევაში შეატყობინოთ შესწორებულობა .

პროექტი

მრავალბინიანი საცხოვრებელი სახლი
ბლოკი XII

ნახაზი

10 სართულის გეგმა; ხანძარმედვრობა

ფაილი	ფურცელი
	A-139
ფორმატი	მასშტაბი
A2	1:150
რიცხვი	ეტაპი	რევიზია
24.08.2024	SD	00

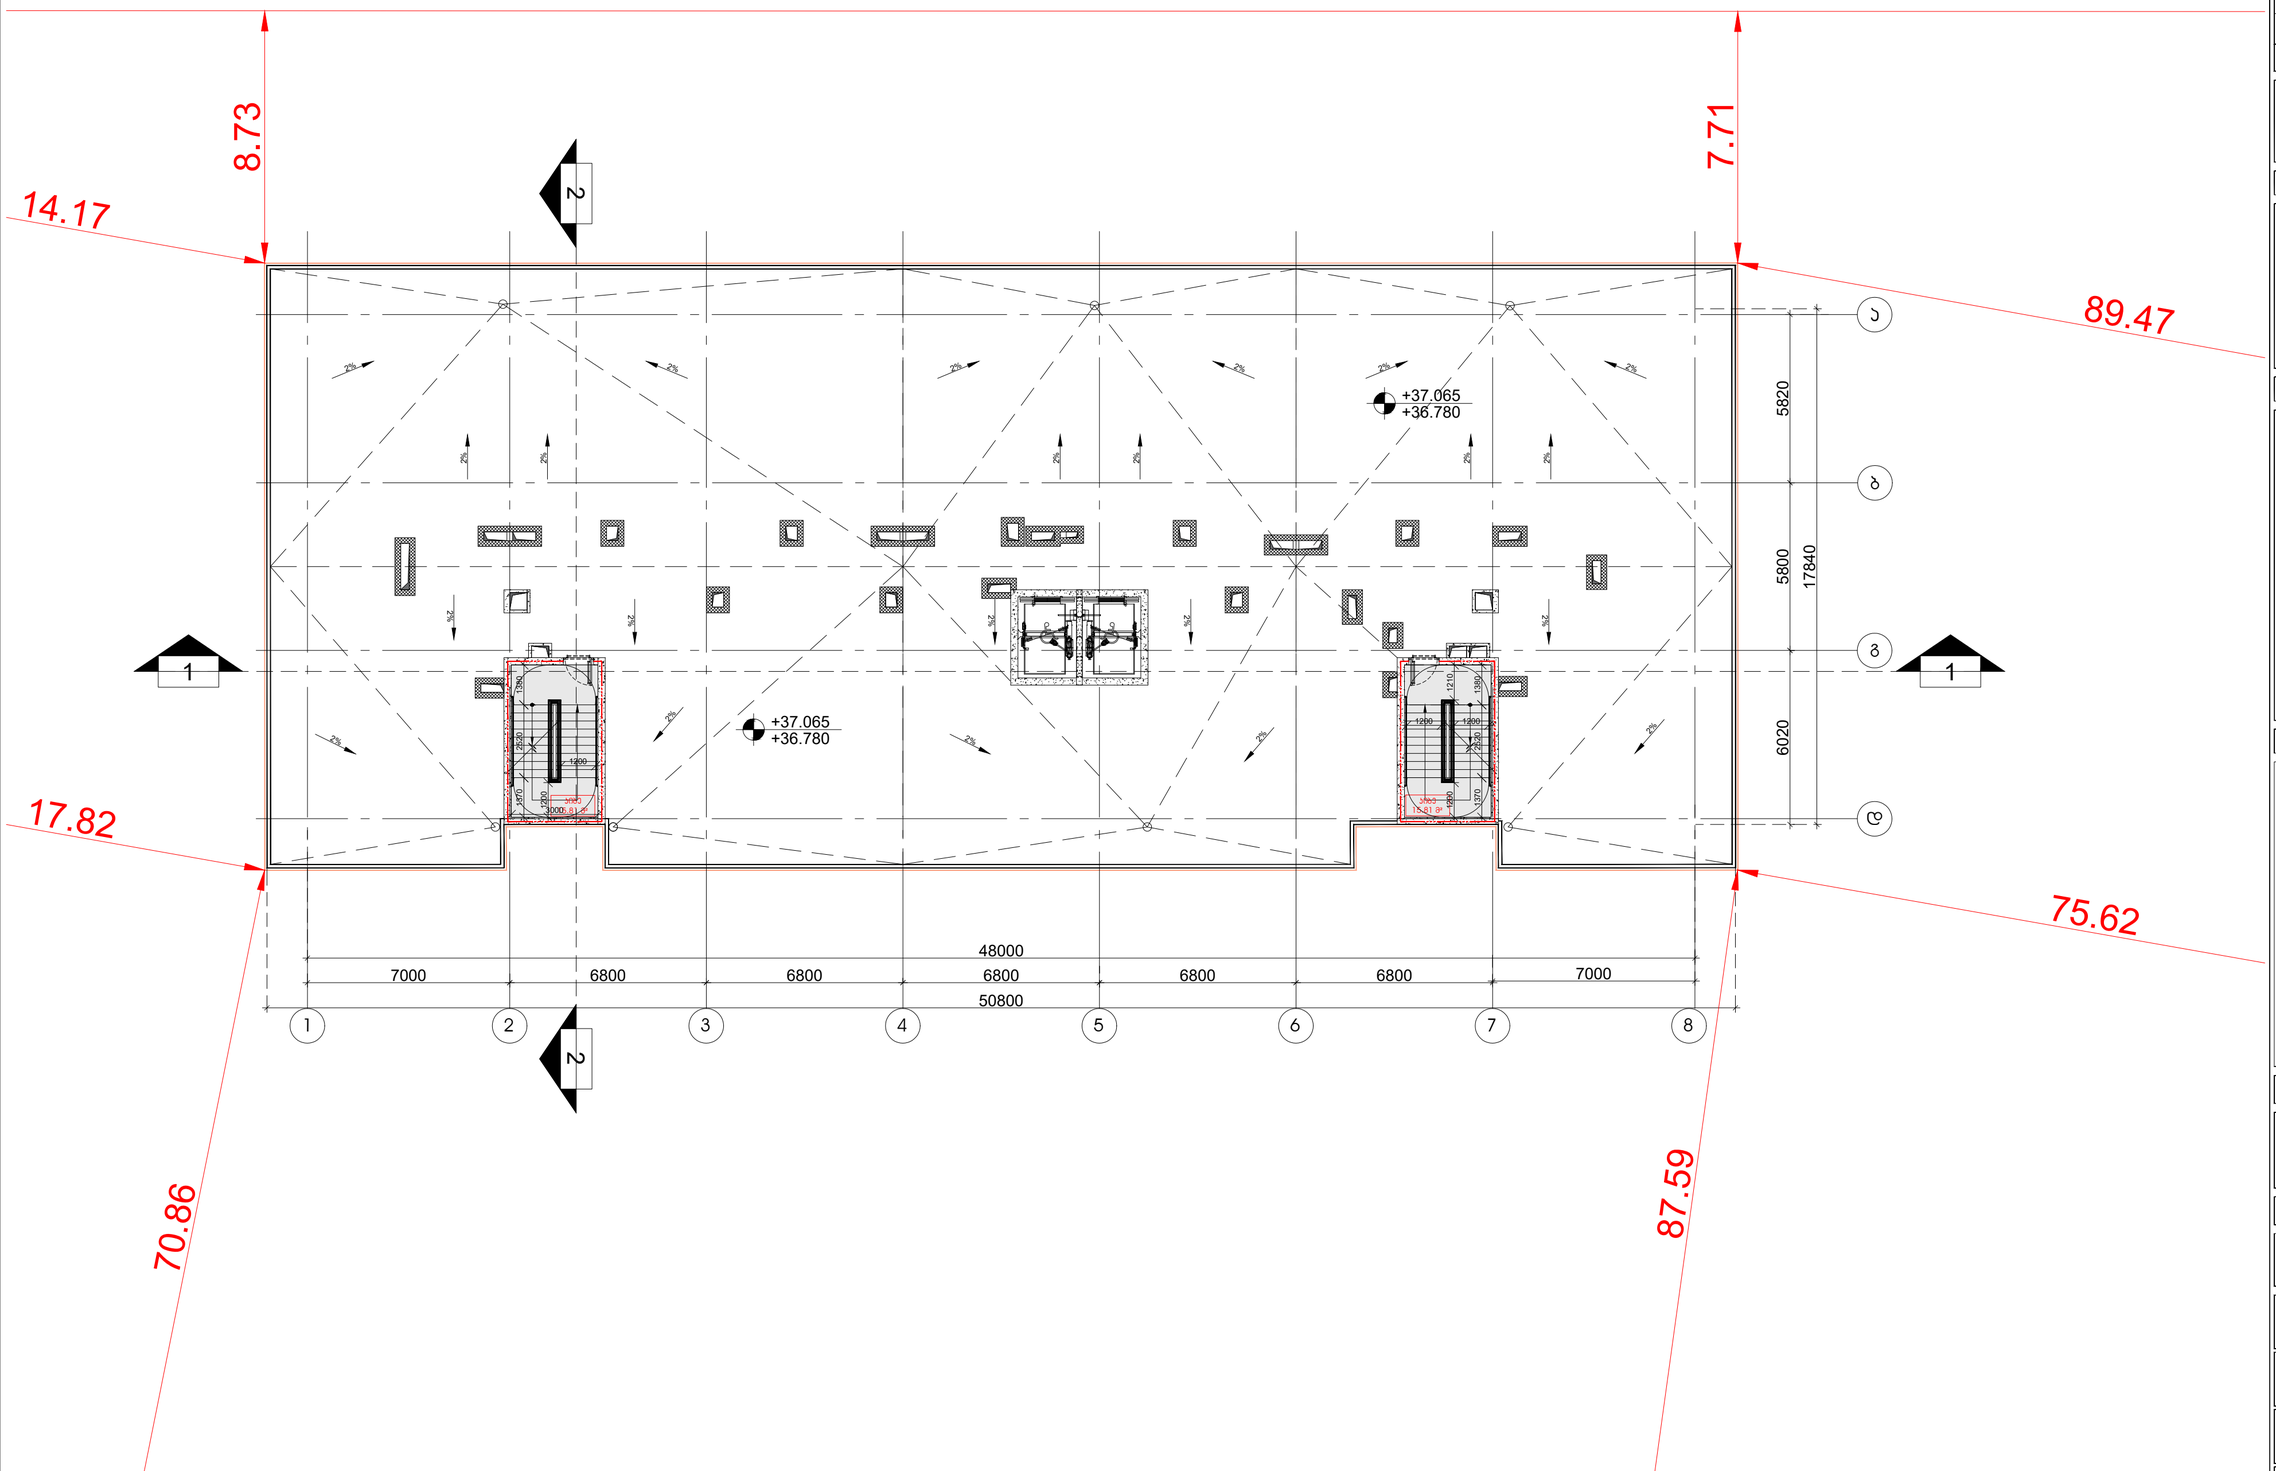

Dot. architects

პროექტის შემსრულებელი

LTD Dot architects
ARCHITECTURE & DESIGN

მისამართის რაიონი, გ.რჩეულიშვილის ქ. კორპ. 6
Dotarchitects.info@gmail.com
ტელ: +995597677677

თანამდებობა	სახელი	ხელმოწერა
დირექტორი	გ.ჯიაღიშვილი	
არქიტექტორი	გ.ჯიაღიშვილი	
არქიტექტორი	ი.ჩიბორაღლიძე	
არქიტექტორი	ნ.დვალიშვილი	
არქიტექტორი	ი.გაგნიძონია	

დამკვეთი

შპს "აი-ს-ი-ეს **ICES**"

საქართველო, მცხეთის რაიონი, ს.ნავაზარი საერთაშორისო კარიბანა

სიტუაციური გეგმა

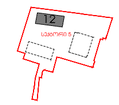

ქალაქი თბილისი, ბერი გაბრიელ სალოსის გამზირი №118 ს/კ 01.17.11.029.133

აღნიშვნები

რაინ-ბეტონი
შახტა
ღერძი X/X
რიგელი X-X-000
ჭრილის ხაზი
ნიშნული 0 FLOOR ±0.000
გადებისამართება:
დებალის ნომერი
ფურცლის ნომერი DET 00 X-X-000

შენიშვნა

- ყველა კონსტრუქციული და არქიტექტურული ცვლილება შეთანხმდეს არქიტექტორთან და კონსტრუქტორთან .
- მშენებლობის დაწყებამდე მოხდეს არქიტექტორული და კონსტრუქციული ნახაზების კოორდინირება . ცდომილების შემთხვევაში შეატყობინოთ შესრულებლებს .

პროექტი

მრავალბინიანი საცხოვრებელი სახლი
ბლოკი XII

ნახაზი

სახურავის გეგმა: ხანძარმდევობა

ფაილი	ფურცელი
	A-140
ფორმატი	მასშტაბი
A2	1:150
რიცხვი	ეტაპი	რევიზია
24.08.2024	SD	00

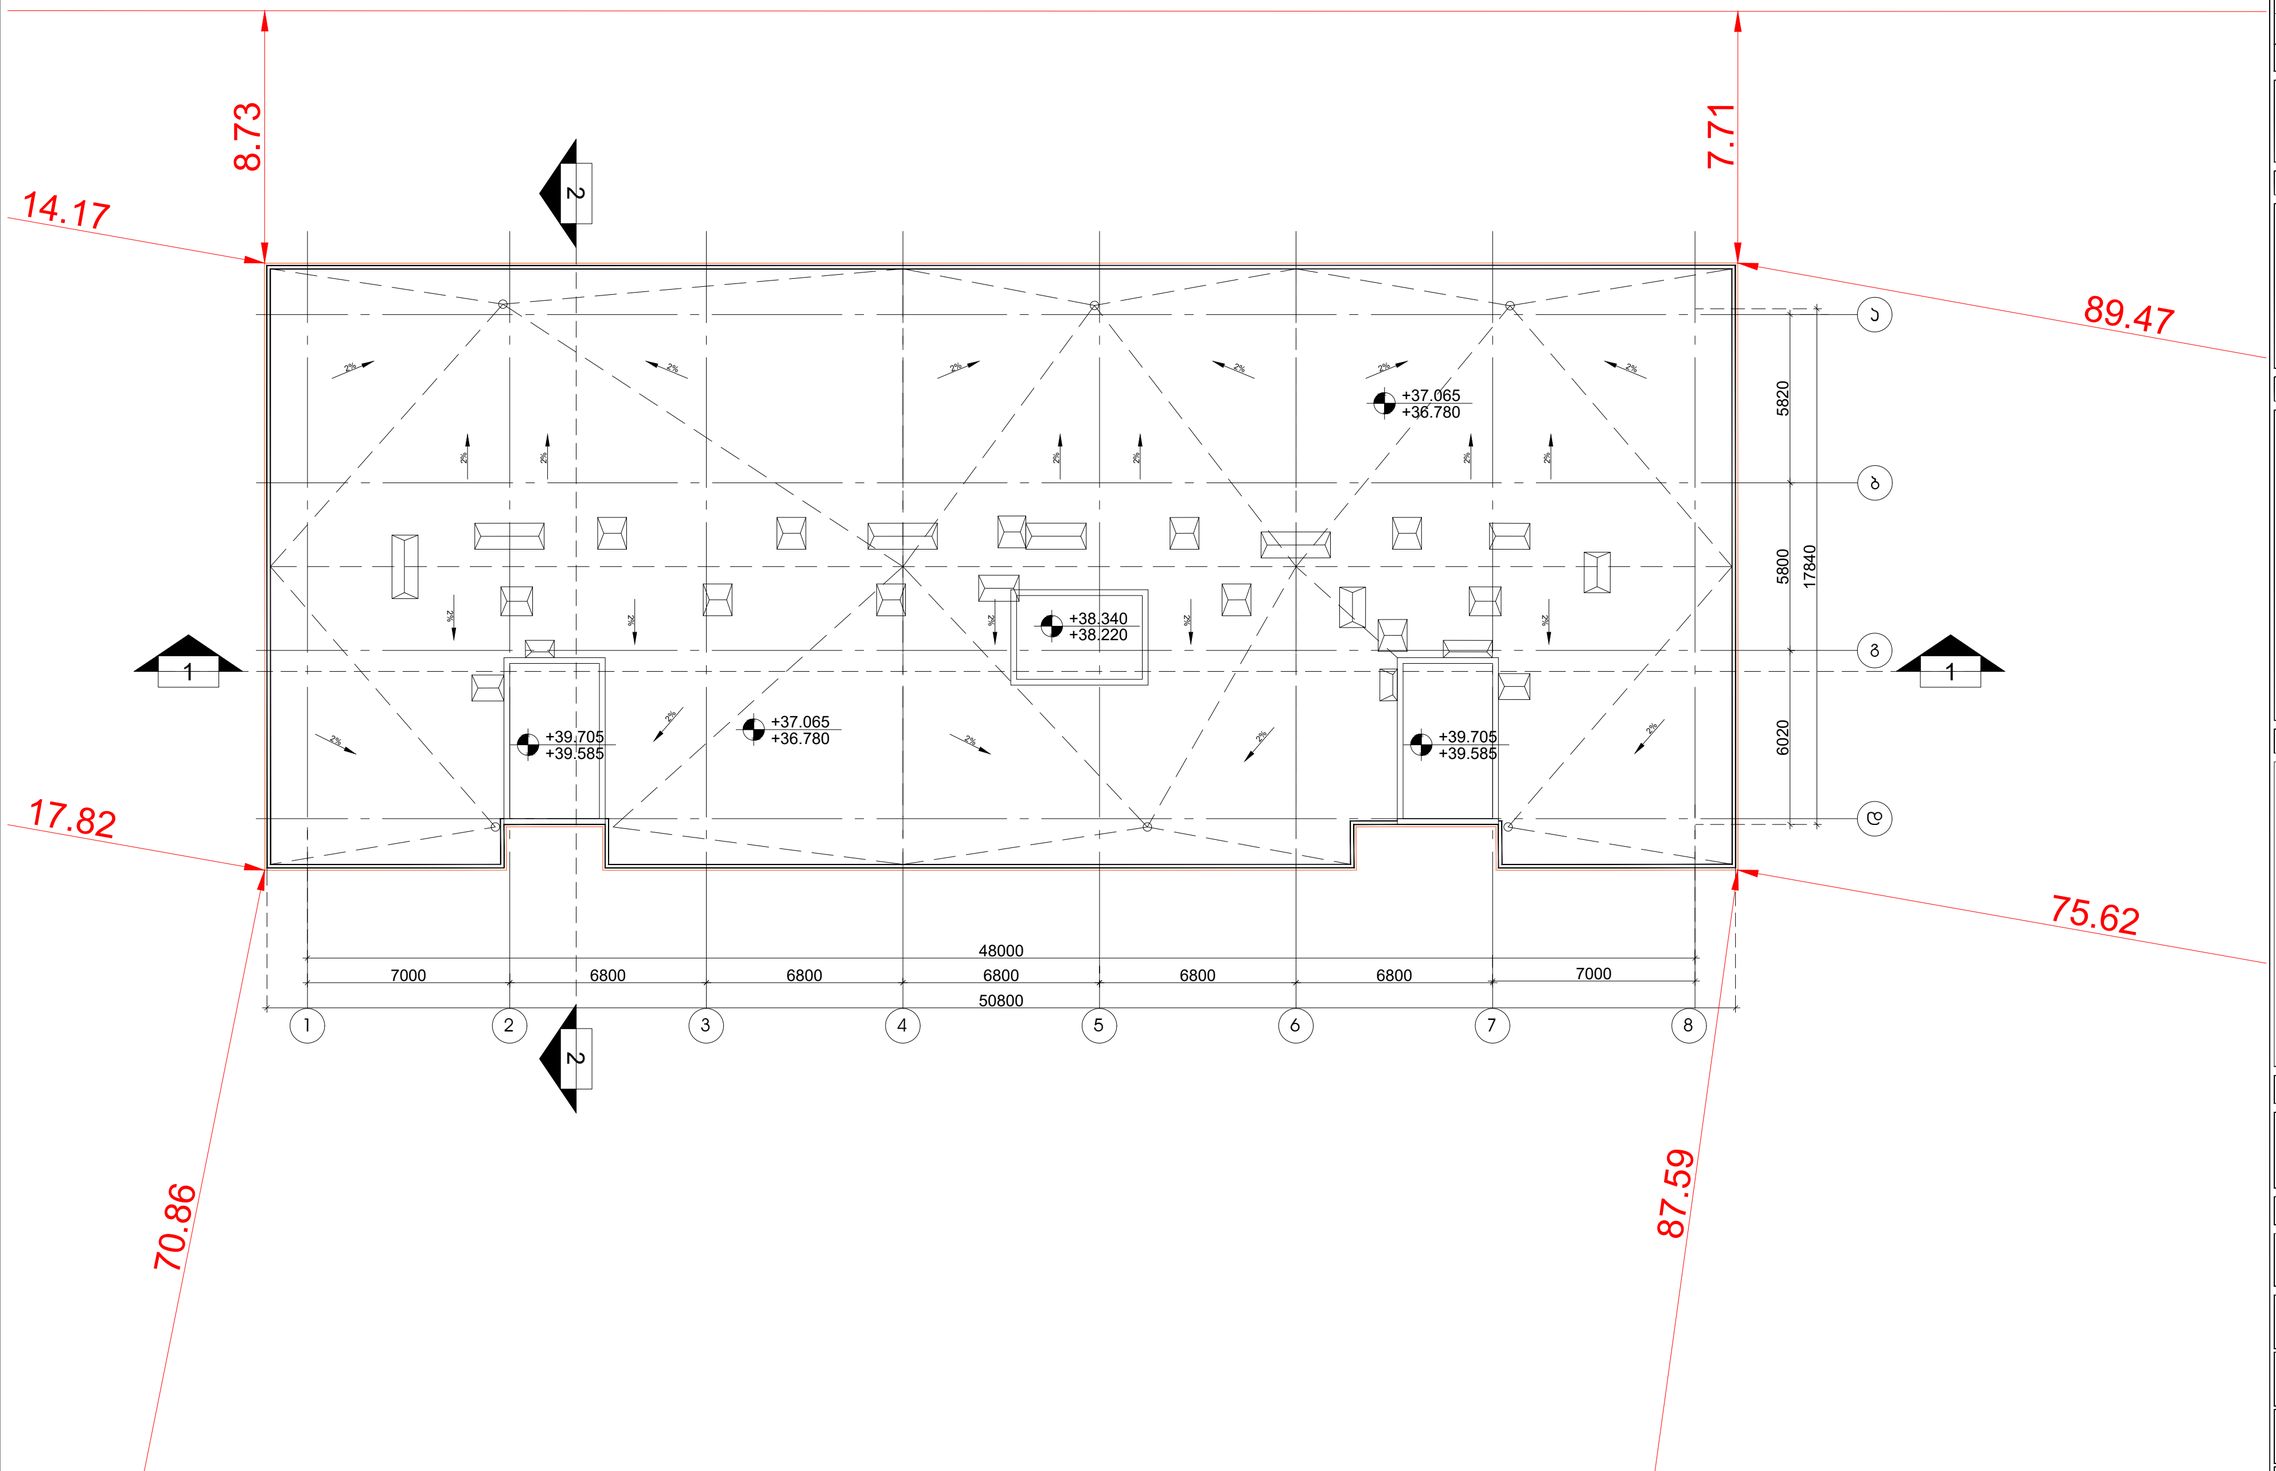

Dot. architects

პროექტის შემსრულებელი

LTD Dot architects
ARCHITECTURE & DESIGN

მისამართი: რეგიონი, ბ.ჩოკულიშვილის ქ. კორპ. ბ
Dotarchitects.info@gmail.com
ტელ: +995597677677

თანამდებობა	სახელი	ხელმოწერა
დირექტორი	ბ.პიასალიშვილი	
არქიტექტორი	ბ.პიასალიშვილი	
არქიტექტორი	ი.ჩიბირაშვილიძე	
არქიტექტორი	ნ.დვალიშვილი	
არქიტექტორი	ი.გაგნიძონია	

დამკვეთი

შპს "პი-ს-ი-ეს **ICES**"

საქართველო, მცხეთის რეგიონი, ს.ნავაზარი საერწყავრო კარიანა

სიტუაციური გეგმა

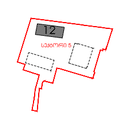

ქალაქი თბილისი, ბერი გაბრიელ სალოსის გამზირი №118 ს/კ 01.17.11.029.133

აღნიშვნები

- რაინ-ბეტონი შახბა
- ღერძი X/X
- რიგელი X-X-000
- ჭრილის ხაზი
- ნიშნული 0 FLOOR ±0.000
- გადებისამართება: დებალის ნომერი ფურცლის ნომერი DET 00 X-X-000

შენიშვნა

- ყველა კონსტრუქციული და არქიტექტურული ცვლილება შეთანხმდეს არქიტექტორთან და კონსტრუქტორთან .
- მშენებლობის დაწყებამდე მოხდეს არქიტექტურული და კონსტრუქციული ნახაზების კოორდინირება . ცდომილების შემთხვევაში შეატყობინოთ შესრულებლებს .

პროექტი

მრავალბინიანი საცხოვრებელი სახლი
ბლოკი XII

ნახაზი

სახურავის გეგმა: ხანძარმედეგობა

ფაილი	ფურცელი
	A-141
ფორმატი	მასშტაბი
A2	1:150
რიცხვი	ეტაპი / რევიზია
24.08.2024	SD / 00

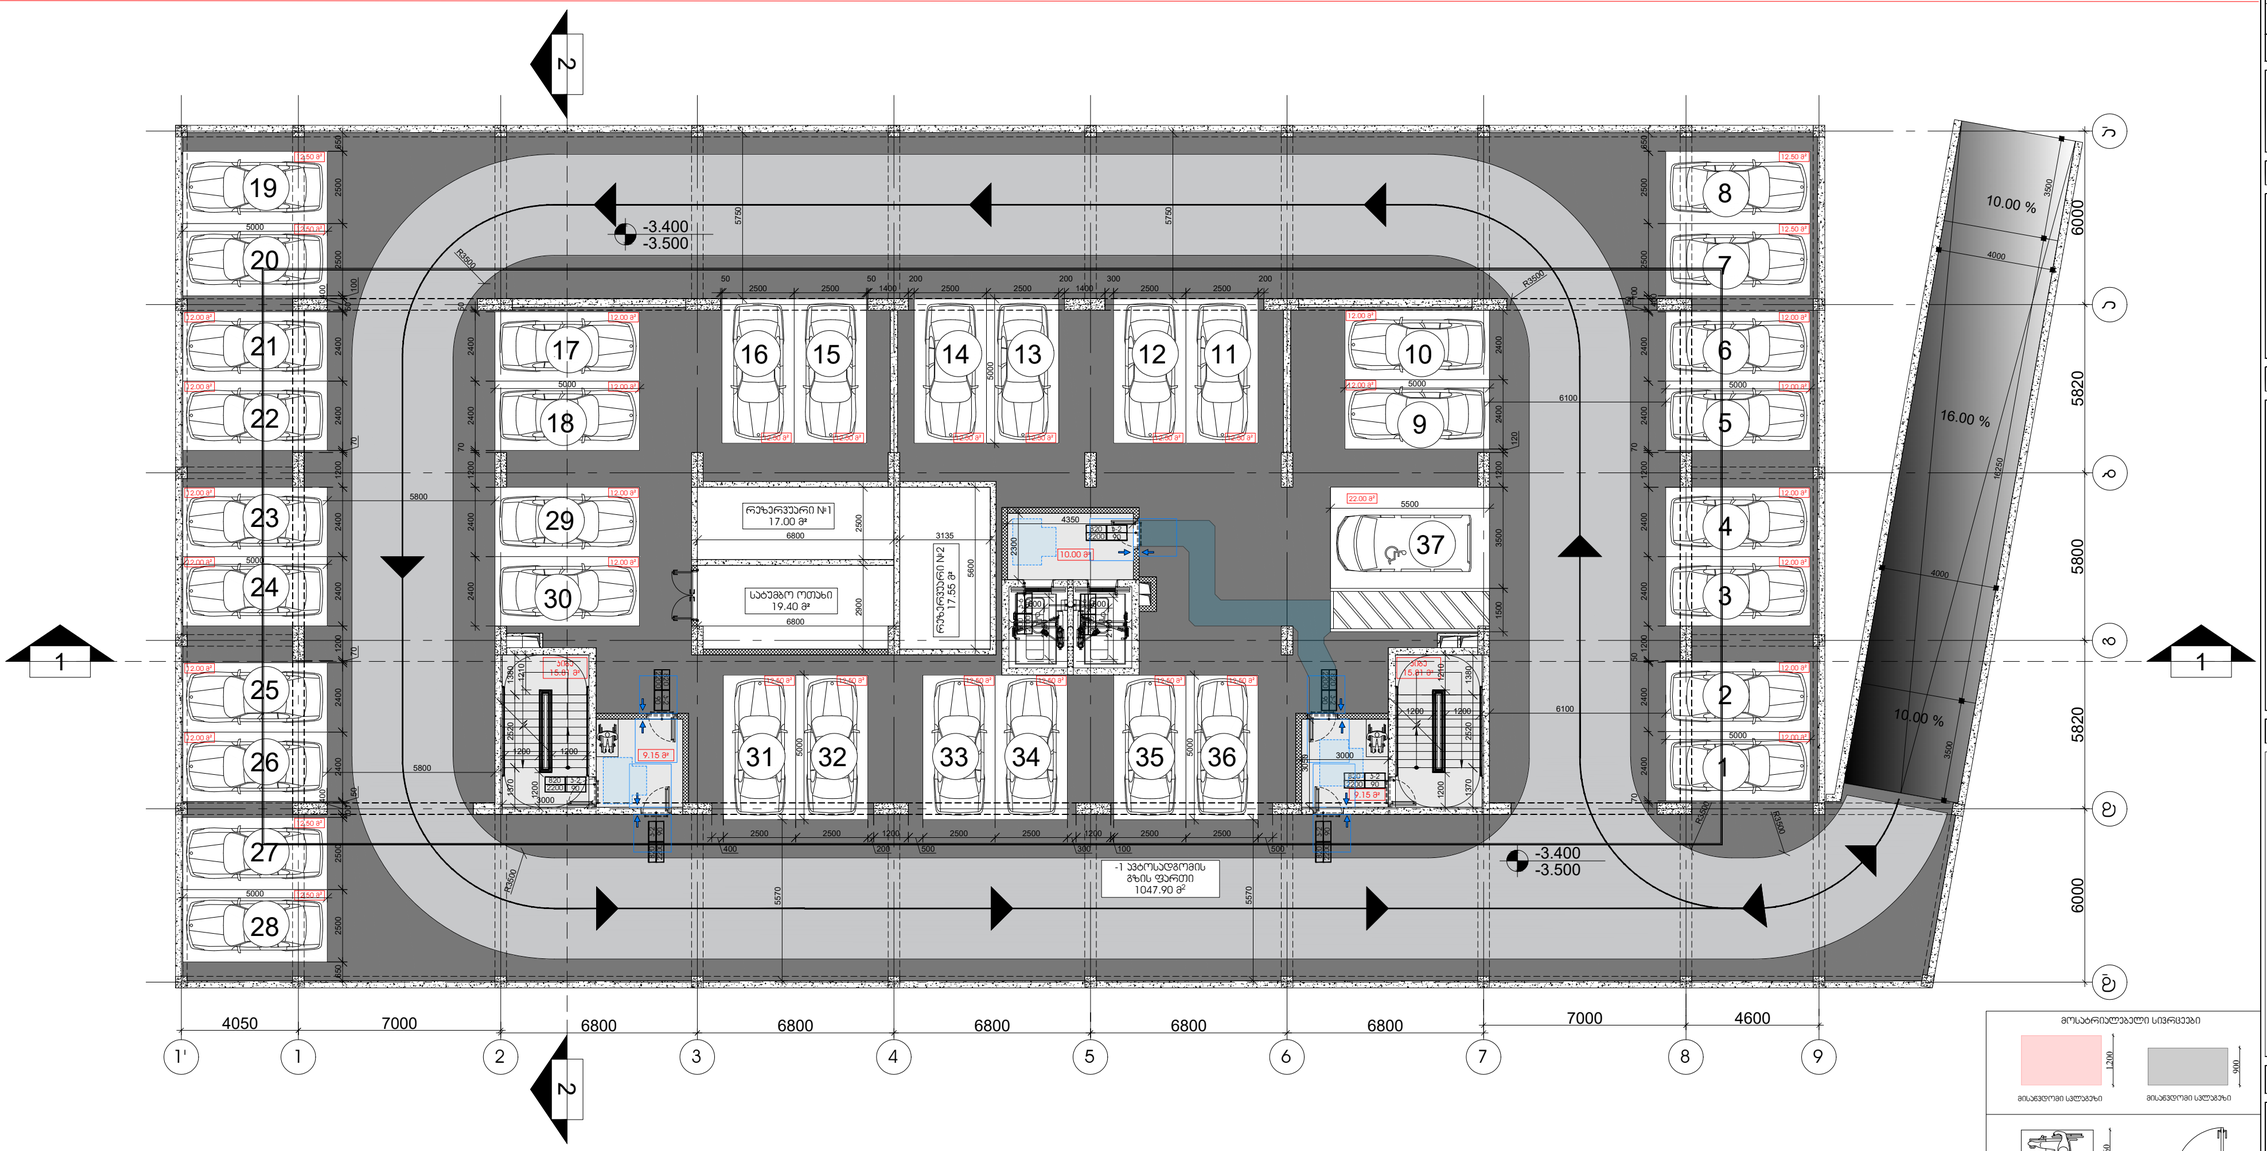


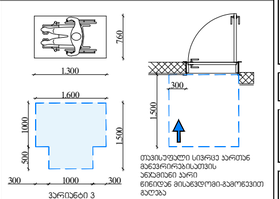

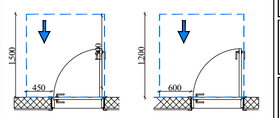

Dot. architects

პროექტის შემსრულებელი

LTD Dot architects
ARCHITECTURE & DESIGN

მთავმთვის რეზიდენტი, გ.რობაქიძის/ქ. პრეს. 6
Dotarchitects.info@gmail.com
ტელ: +995599767767

თანამდებობა	სახელი	ხელმოწერა
დირექტორი	გ.პიალიშვილი	
არქიტექტორი	გ.პიალიშვილი	
არქიტექტორი	ი.ჩიბორულიძე	
არქიტექტორი	ნ.დავითაძე	
არქიტექტორი	ი.გაგნიძონია	

დამკვეთი

შპს "აი-ს-ი-ეს **ICES**"

საქართველო, მცხეთის რეგიონი, ს.ნავაზარი საორწყავო კორპუსი

სიტუაციური გეგმა

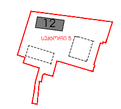

ქალაქი მცხეთი, ბერი გაბრიელ სალოსის გამზირი №118 ს/კ 01.17.11.029.133

აღნიშვნები

რკინა-ბეტონი	
შახტა	
ღერძი	X/X
რიგელი	X-X-000 / 0
ჭრილის ხაზი	
ნიშნული	0 FLOOR ±0.000
გადამისამართება: დეტალის ნომერი ფურცლის ნომერი	DET 00 X-X-000

შენიშვნა

- ყველა კონსტრუქციული და არქიტექტორული ცვლილება შეთანხმდეს არქიტექტორთან და კონსტრუქტორთან .
- მშენებლობის დაწყებამდე მოხდეს არქიტექტორული და კონსტრუქციული ნახაზების კოორდინირება . ცდომილების შემთხვევაში შეატყობინოთ შემსრულებლებს .

პროექტი

მრავალბინიანი საცხოვრებელი სახლი
ბლოკი XII

ნახაზი

-1 სართულის გეგმა: მისაბმელობა

ფაილი	ფურცელი
	A-142
ფორმატი	მასშტაბი
A2	1:150
რიცხვი	ეტაპი	რევიზია
24.08.2024	SD	00

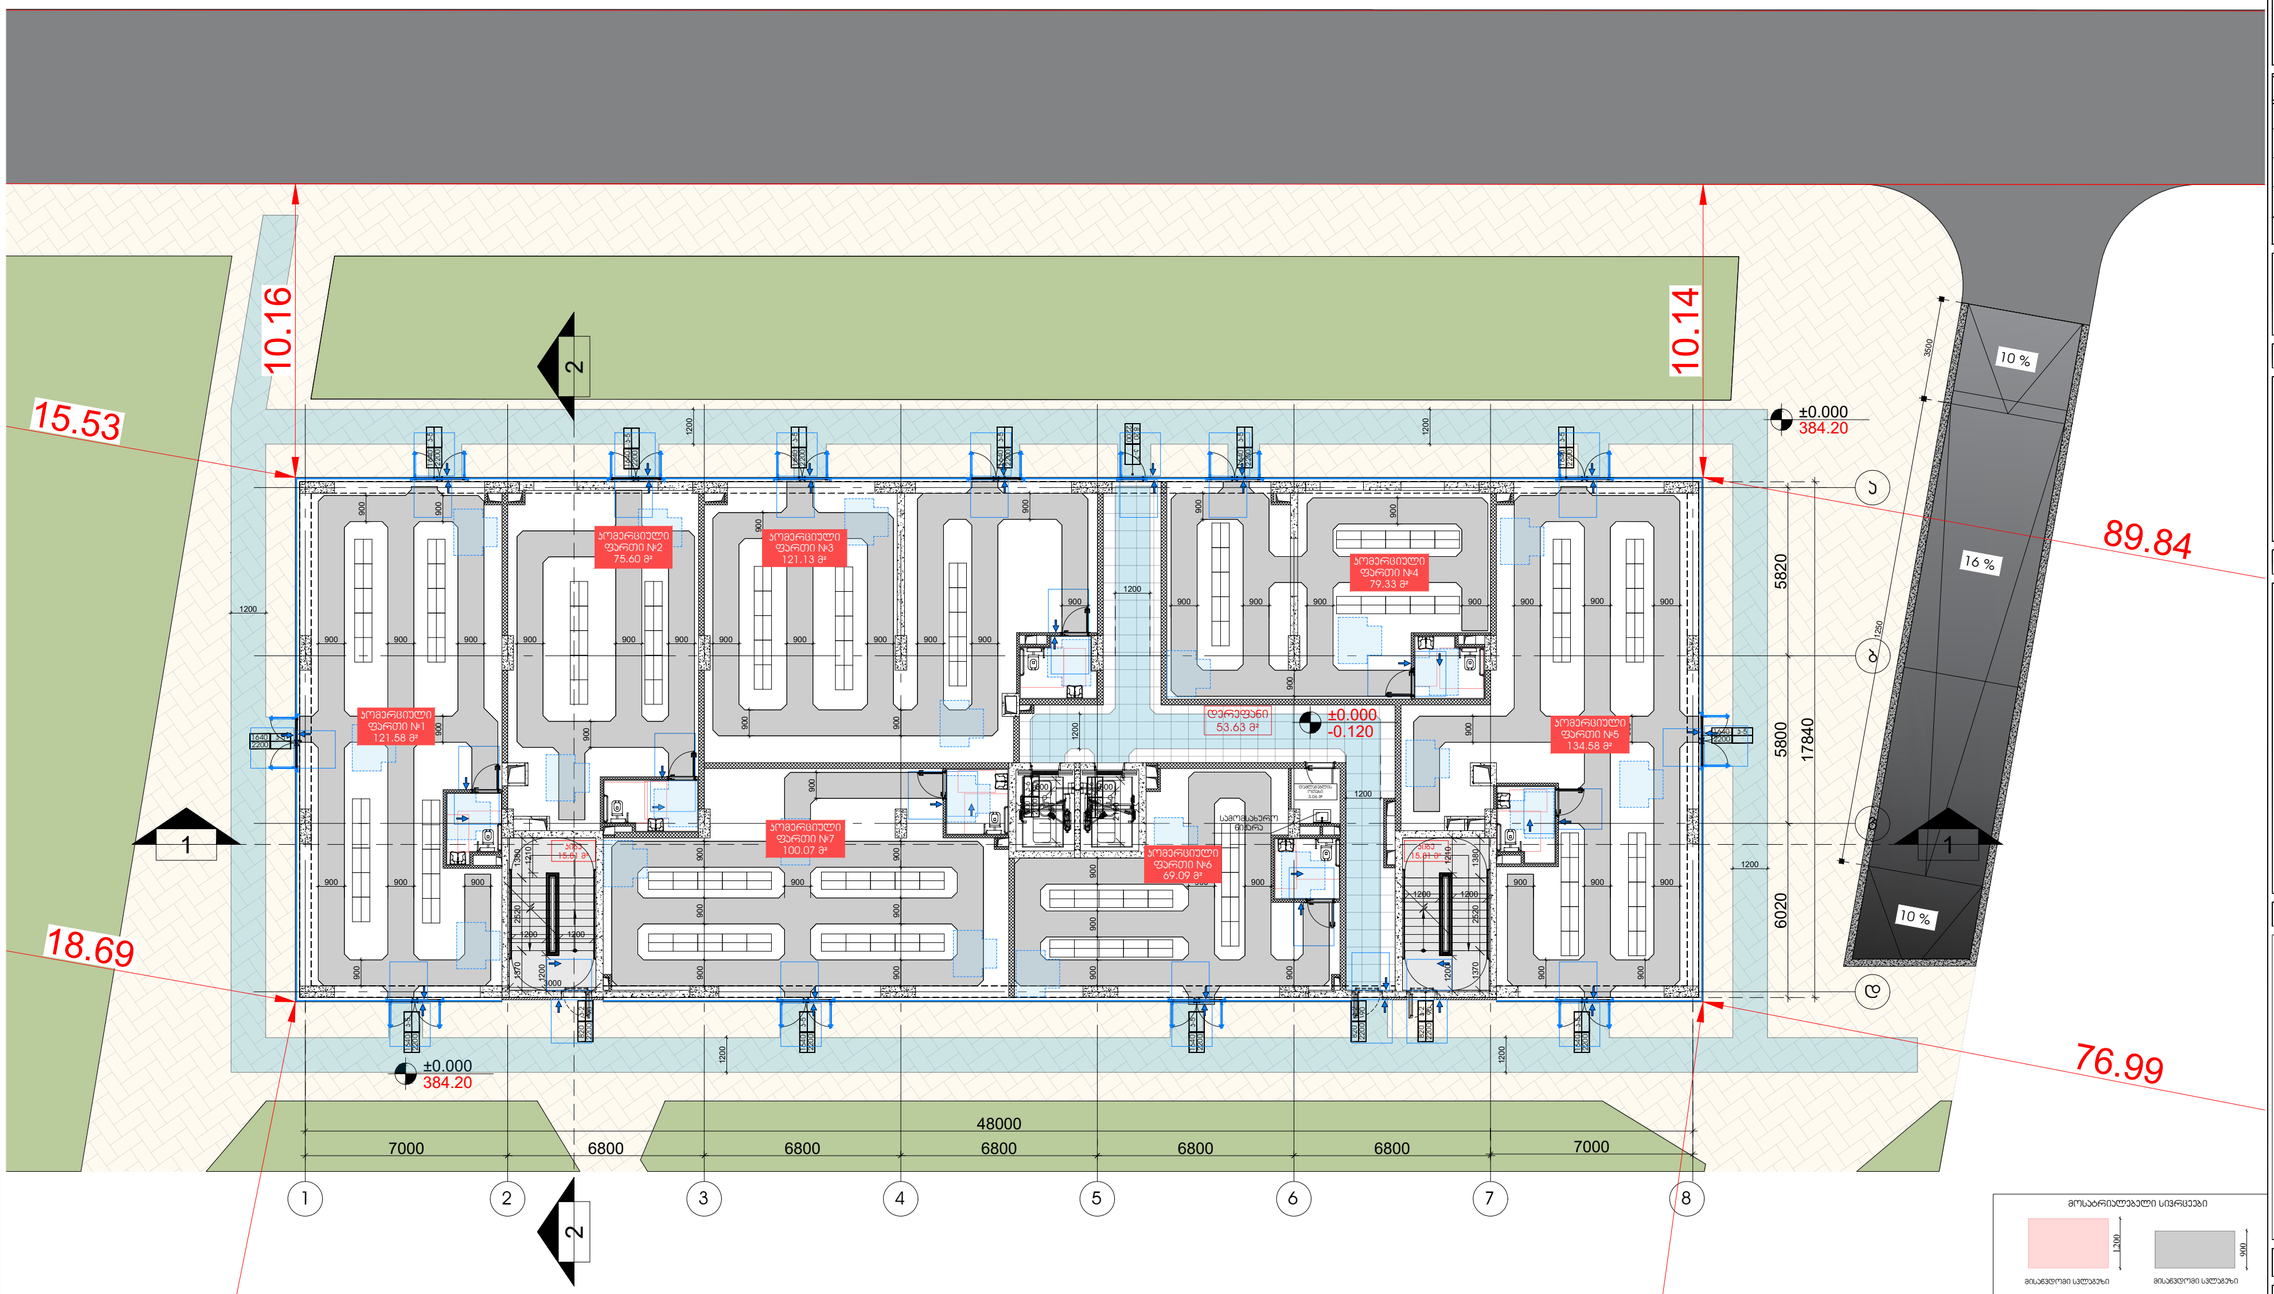

მოსაბრიალებელი სივრცეები

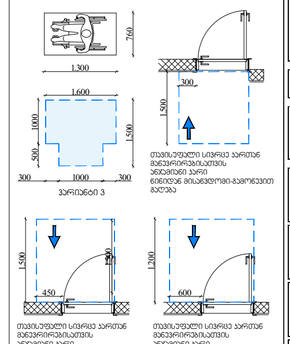

Dot. architects

პროექტის შემსრულებელი

LTD Dot architects
ARCHITECTURE & DESIGN

მისამართის რაიონი, გ.ჩოჩუაშვილის ქ. კორპ. 6
Dotarchitects.info@gmail.com
ტელ: +995597677677

თანამდებობა	სახელი	ხელმოწერა
დირექტორი	გ.ჯიალიაშვილი	
არქიტექტორი	გ.ჯიალიაშვილი	
არქიტექტორი	ი.ჩიბორულიძე	
არქიტექტორი	ნ.დვალიშვილი	
არქიტექტორი	ი.გაგისონია	

დამკვეთი

შპს "აი-სი-ი-ეს **ICES**"

საქართველო, მცხეთის რაიონი, ს.ნავაზარი საერისკაცო ტერიტორია

სიტუაციური გეგმა

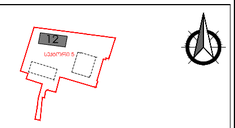

ქალაქი თბილისი, ბერი გაბრიელ სალოსის გამზირი №118 ს/კ 01.17.11.029.133

აღნიშვნები

შენიშვნა

- ყველა კონსტრუქციული და არქიტექტურული ცვლილება შეთანხმდეს არქიტექტორთან და კონსტრუქტორთან .
- მშენებლობის დაწყებამდე მოხდეს არქიტექტურული და კონსტრუქციული ნახაზების კოორდინირება . ცდომილების შემთხვევაში შეატყობინონ შემსრულებლებს .

პროექტი

მრავალბინიანი საცხოვრებელი სახლი ბლოკი XII

ნახაზი

0 სართულის გეგმა; მისაბმელობა

ფაილი	ფურცელი	
	A-143	
ფორმატი	მასშტაბი	
A2	1:150	
რიცხვი	ეტაპი	რევიზია
24.08.2024	SD	00

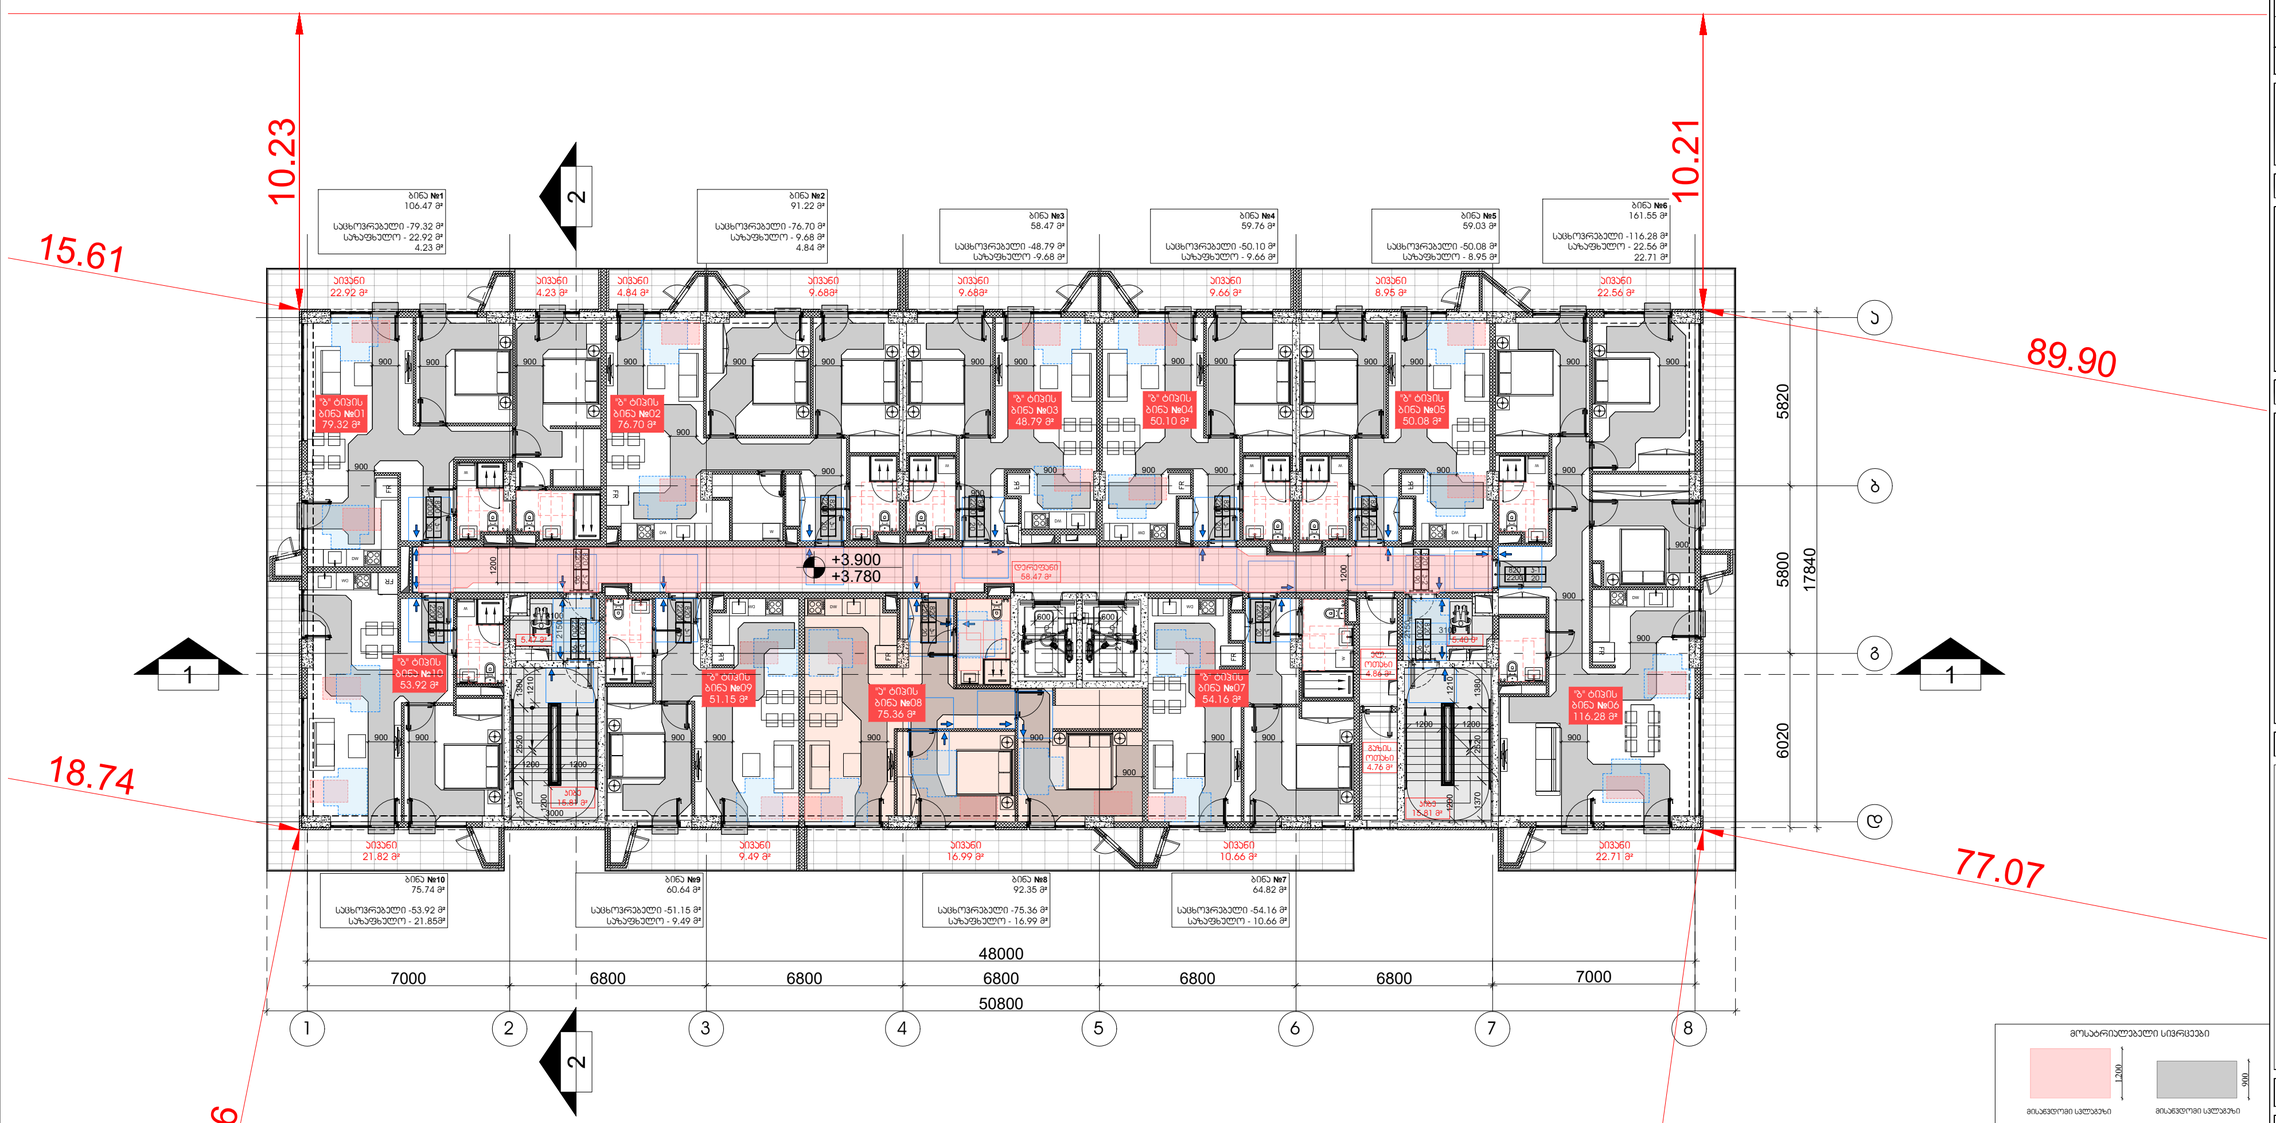

მოსაბარიალებელი სივრცეები

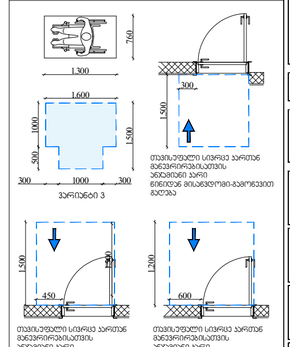

Dot. architects

პროექტის შემსრულებელი

LTD Dot architects
ARCHITECTURE & DESIGN

მთავმინდის რაიონი, გ.რჩეულიშვილის ქ. კორპ. 6
Dotarchitects.info@gmail.com
ტელ: +995599677677

თანამდებობა	სახელი	ხელმოწერა
დირექტორი	გ.პიალიშვილი	
არქიტექტორი	გ.პიალიშვილი	
არქიტექტორი	ი.ჩიბორალიძე	
არქიტექტორი	ნ.დვალიშვილი	
არქიტექტორი	ი.გაგნიძონია	

დამკვეთი

შპს "აი-ს-ი-ეს **ICES**"

საქართველო, მცხეთის რაიონი, ს.ნავაზარი საკონსპარო კორპუსი

სიტუაციური გეგმა

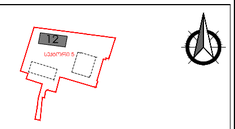

ქალაქი თბილისი, ბერი გაბრიელ სალოსის გამზირი №118 ს/კ 01.17.11.029.133

აღნიშვნები

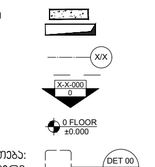

შენიშვნა

- ყველა პონსტრუქციული და არქიტექტორული ცვლილება შეთანხმდეს არქიტექტორებთან და პონსტრუქტორებთან .
- მფენელობის დაწყებამდე მოხდეს არქიტექტორული და პონსტრუქციული ნახაზების პოორდინირება . ცდომილების შემთხვევაში შეატყობინოთ შემსრულებლებს .

პროექტი

მრავალბინიანი საცხოვრებელი სახლი
ბლოკი XII

ნახაზი

1 სართულის გეგმა: მისაბმელობა

ფაილი	ფურცელი
	A-144
ფორმატი	მასშტაბი
A2	1:150
რიცხვი	ეტაპი	რევიზია
24.08.2024	SD	00

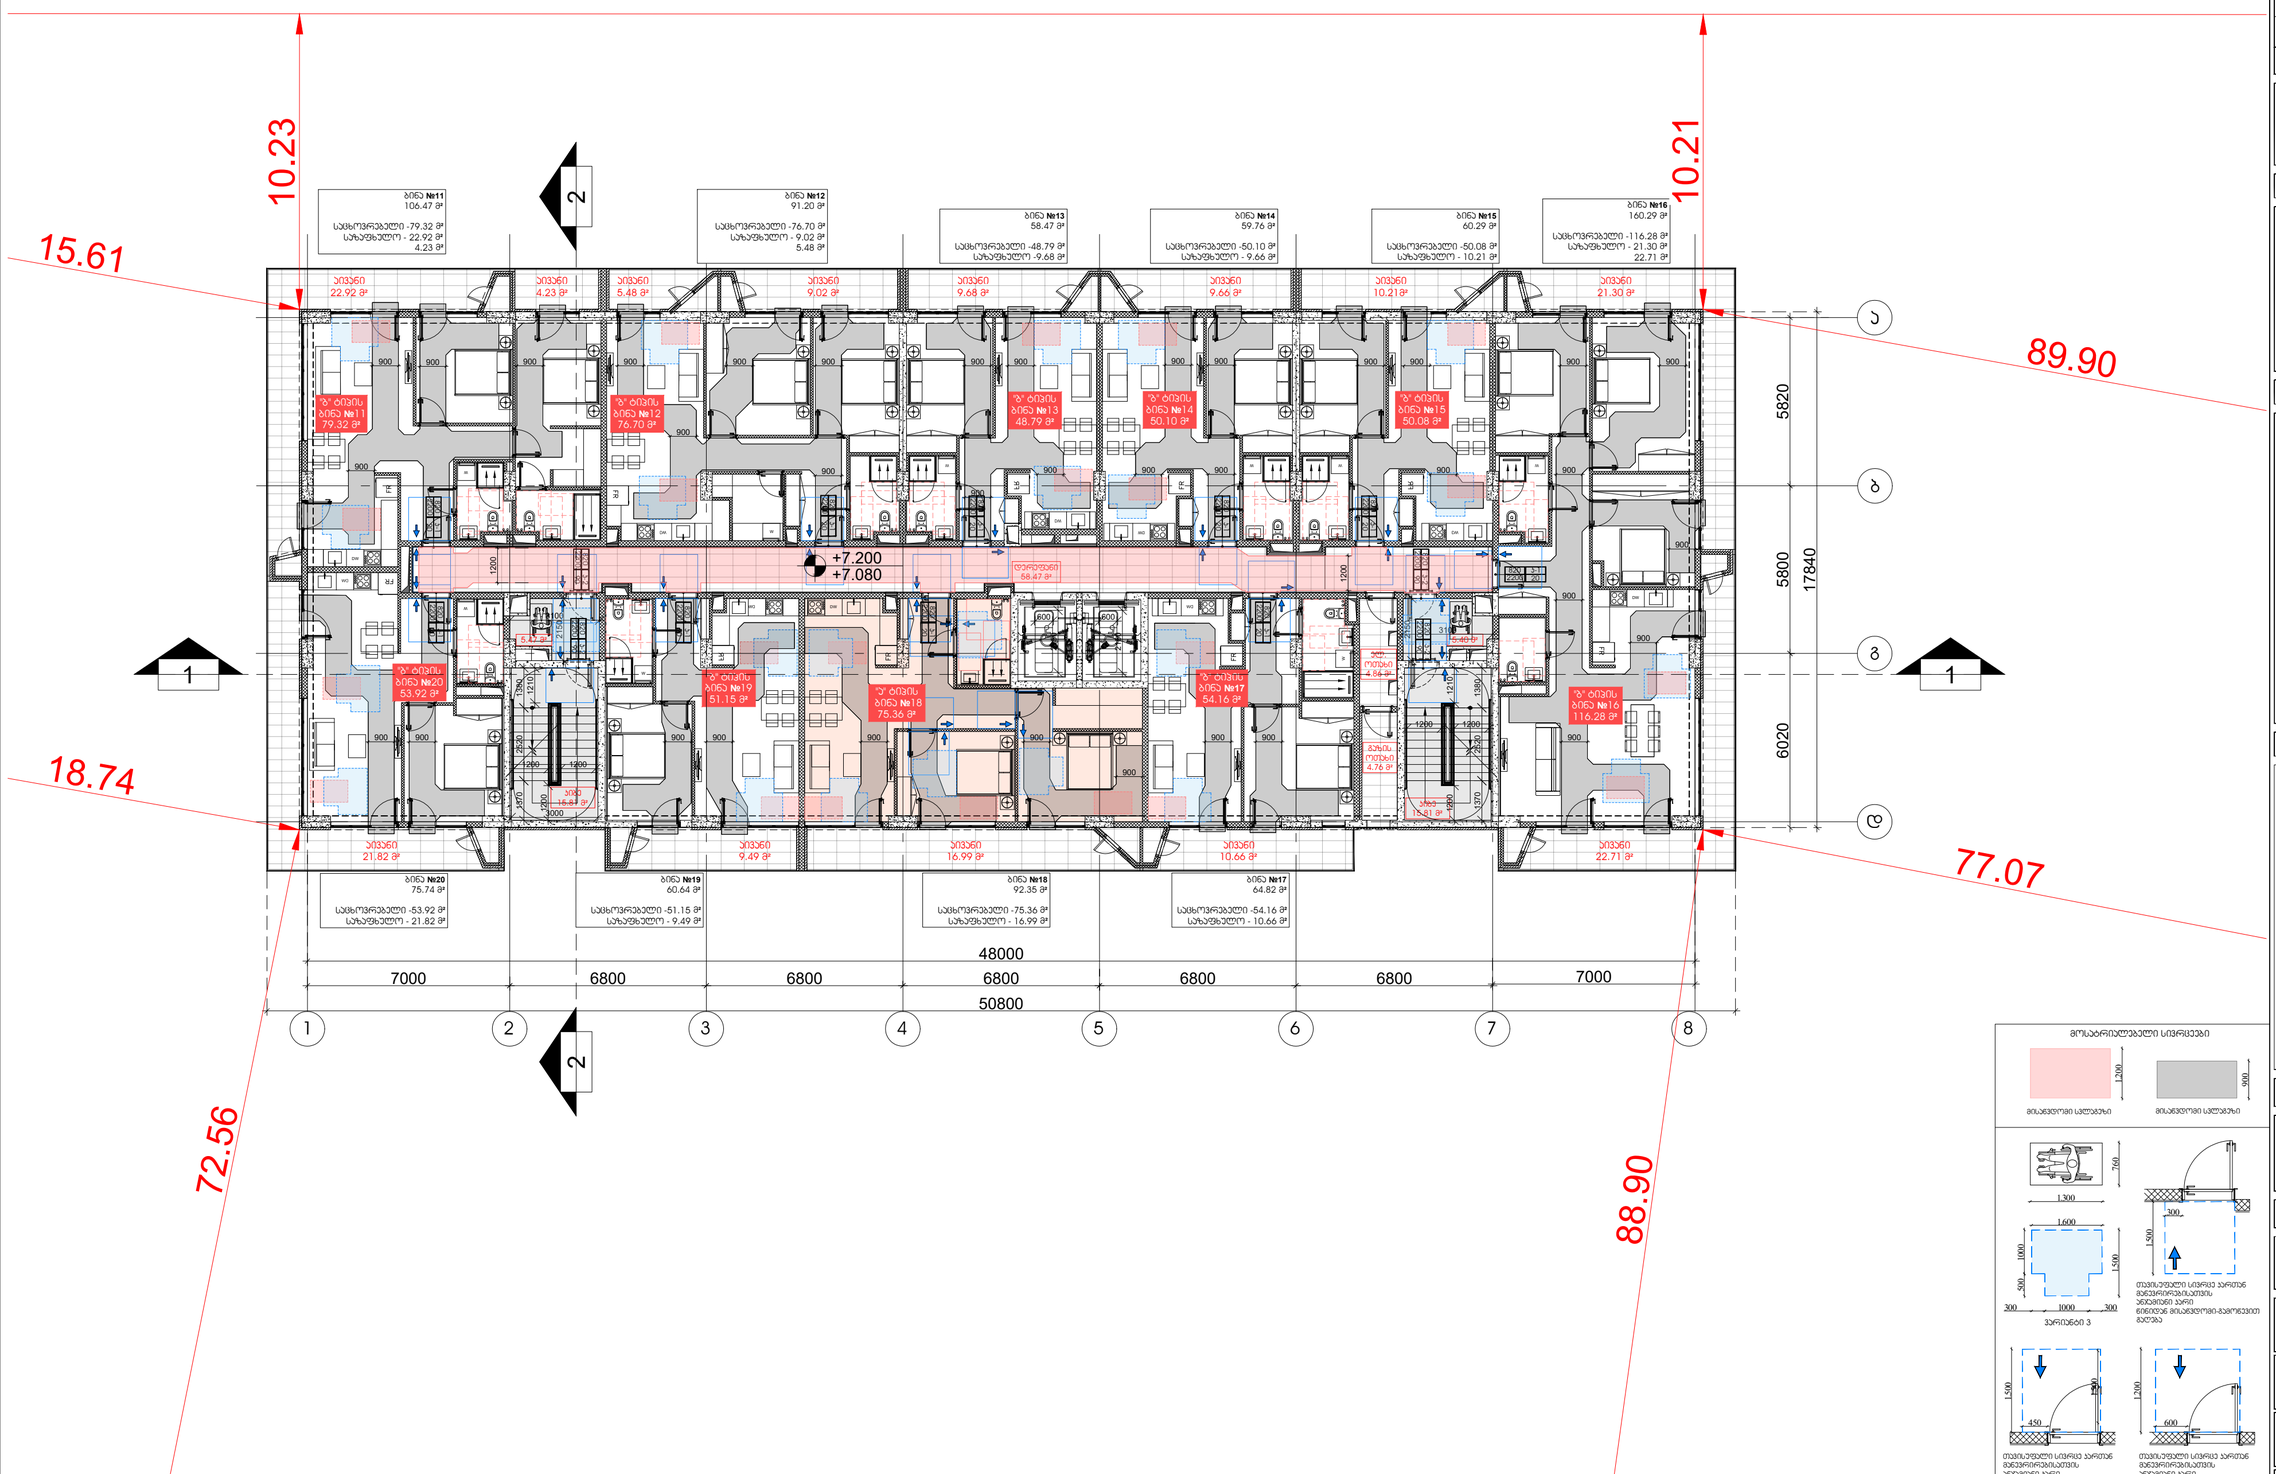

მოსაცილებელი სივრცეები

მისაბმელი სალებავი

მისაბმელი სალებავი

Dot. architects

პროექტის შემსრულებელი

LTD Dot architects
ARCHITECTURE & DESIGN

მთავმინდის რაიონი, გ.კრწანისელიძის ქ. კორპ. 6
Dotarchitects.info@gmail.com
ტელ: +995599677677

თანამდებობა	სახელი	ხელმოწერა
დირექტორი	გ.პიასლიშვილი	
არქიტექტორი	გ.პიასლიშვილი	
არქიტექტორი	ი.ჩიბორალიძე	
არქიტექტორი	ნ.დვალიშვილი	
არქიტექტორი	ი.გაგნიძონია	

დამკვეთი

შპს "აი-ს-ი-ეს **ICES**"

საქართველო, მცხეთის რაიონი, ს.ნავაზარი საორწყავრო კორპუსი

სიტუაციური გეგმა

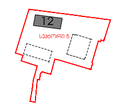

ქალაქი თბილისი, ბერი გაბრიელ სალოსის გამზირი №118 ს/კ 01.17.11.029.133

აღნიშვნები

რკინა-ბეტონი
შეხება
ღერძი X/X
რიგელი X-X-000 / 0
ჭრილის ხაზი
ნიშნული 0 FLOOR ±0.000
გადამისამართება: დეტალის ნომერი / ფურცლის ნომერი DET 00 / X-X-000

შენიშვნა

- ყველა პონსტრუქციული და არქიტექტორული ცვლილება შეთანხმდეს არქიტექტორებთან და პონსტრუქტორებთან .
- მშენებლობის დაწყებამდე მოხდეს არქიტექტორული და პონსტრუქციული ნახაზების პოორდინირება . ცდომილების შემთხვევაში შეატყობინოთ შემსრულებლებს .

პროექტი

მრავალბინიანი საცხოვრებელი სახლი
ბლოკი XII

ნახაზი

2 სართულის გეგმა: მისაბმელობა

ფაილი	ფურცელი
	A-145
ფორმატი	მასშტაბი
A2	1:150
რიცხვი	ეტაპი / რევიზია
24.08.2024	SD / 00

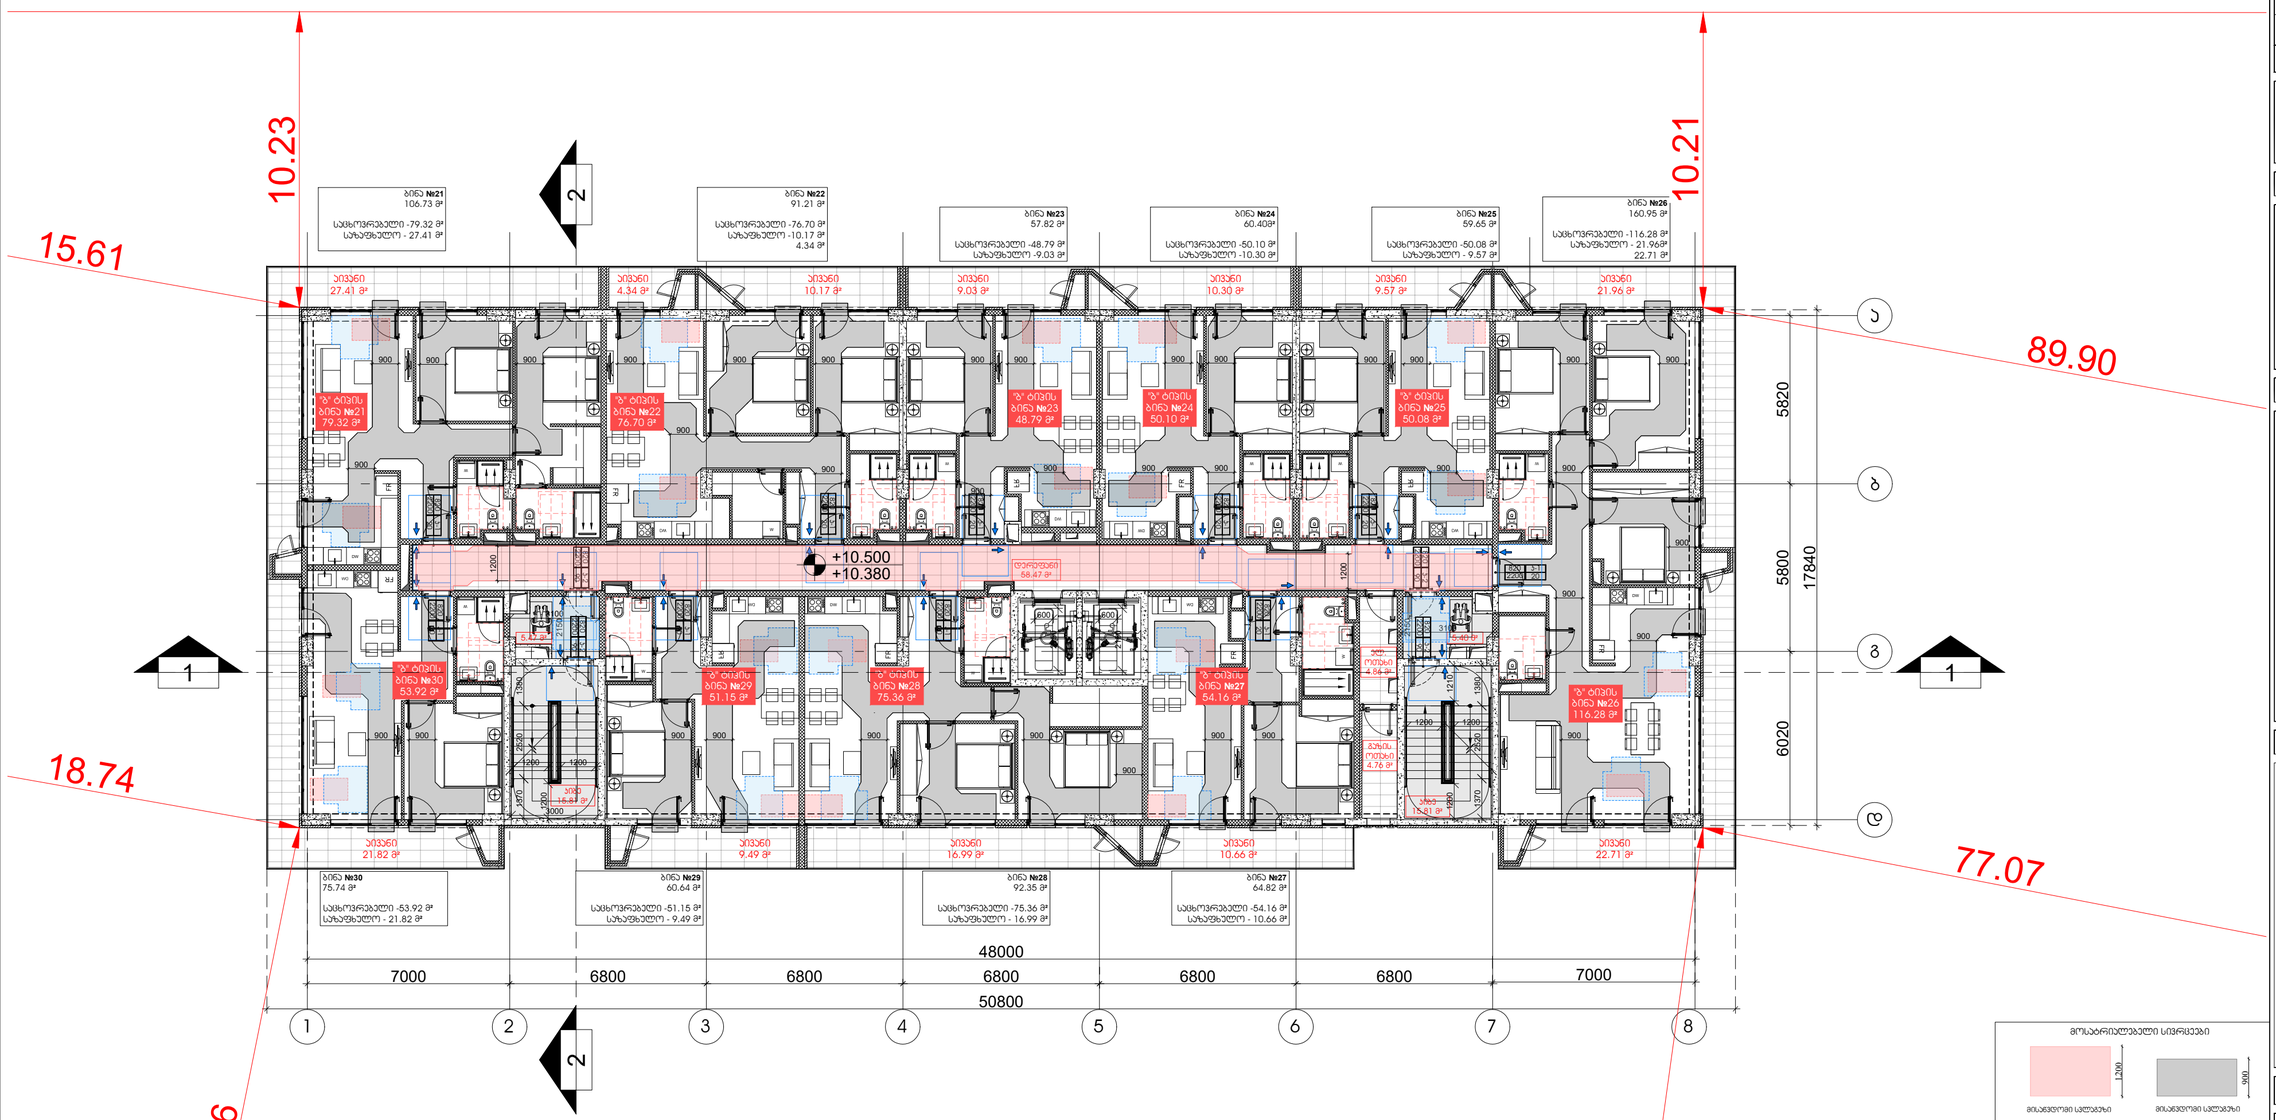

მოსაბრიალებელი სივრცეები

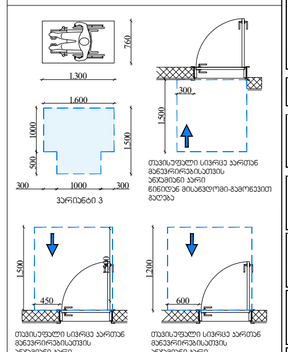

Dot. architects

პროექტის შემსრულებელი

LTD Dot architects
ARCHITECTURE & DESIGN

Dotarchitects.info@gmail.com
ტელ: +995599677677

თანამდებობა	სახელი	ხელმოწერა
დირექტორი	გ.პიალიშვილი	
არქიტექტორი	გ.პიალიშვილი	
არქიტექტორი	ი.ჩიბორალიძე	
არქიტექტორი	ნ.დვალიშვილი	
არქიტექტორი	ი.გაგნიძონია	

დამკვეთი

შპს "აი-ს-ი-ეს **ICES**"

საქართველო, მცხეთის რაიონი, ს.ნავაზარი საკონსერვო ქარხანა

სიტუაციური გეგმა

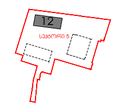

ქალაქი თბილისი, ბერი გაბრიელ სალოსის გამზირი №118 ს/კ 01.17.11.029.133

აღნიშვნები

რაინ-ბეტონი
შეხება
ღერძი X/X
რიგელი X-X-000
ჭრილის ხაზი
ნიშნული 0 FLOOR ±0.000
გადებისამართება: დებალის ნომერი, ფურცლის ნომერი DET 00 X-X-000

შენიშვნა

- ყველა კონსტრუქციული და არქიტექტურული ცვლილება შეთანხმდეს არქიტექტორთან და კონსტრუქტორთან .
- მფლობელობის დაწყებამდე მოხდეს არქიტექტურული და კონსტრუქციული ნახაზების კოორდინირება . ცდომილების შემთხვევაში შეატყობინოთ შემსრულებლებს .

პროექტი

მრავალბინიანი საცხოვრებელი სახლი
ბლოკი XII

ნახაზი

3 სართულის გეგმა: მისაბმელობა

ფაილი	ფურცელი	
	A-146	
ფორმატი	მასშტაბი	
A2	1:150	
რიცხვი	ეტაპი	რევიზია
24.08.2024	SD	00

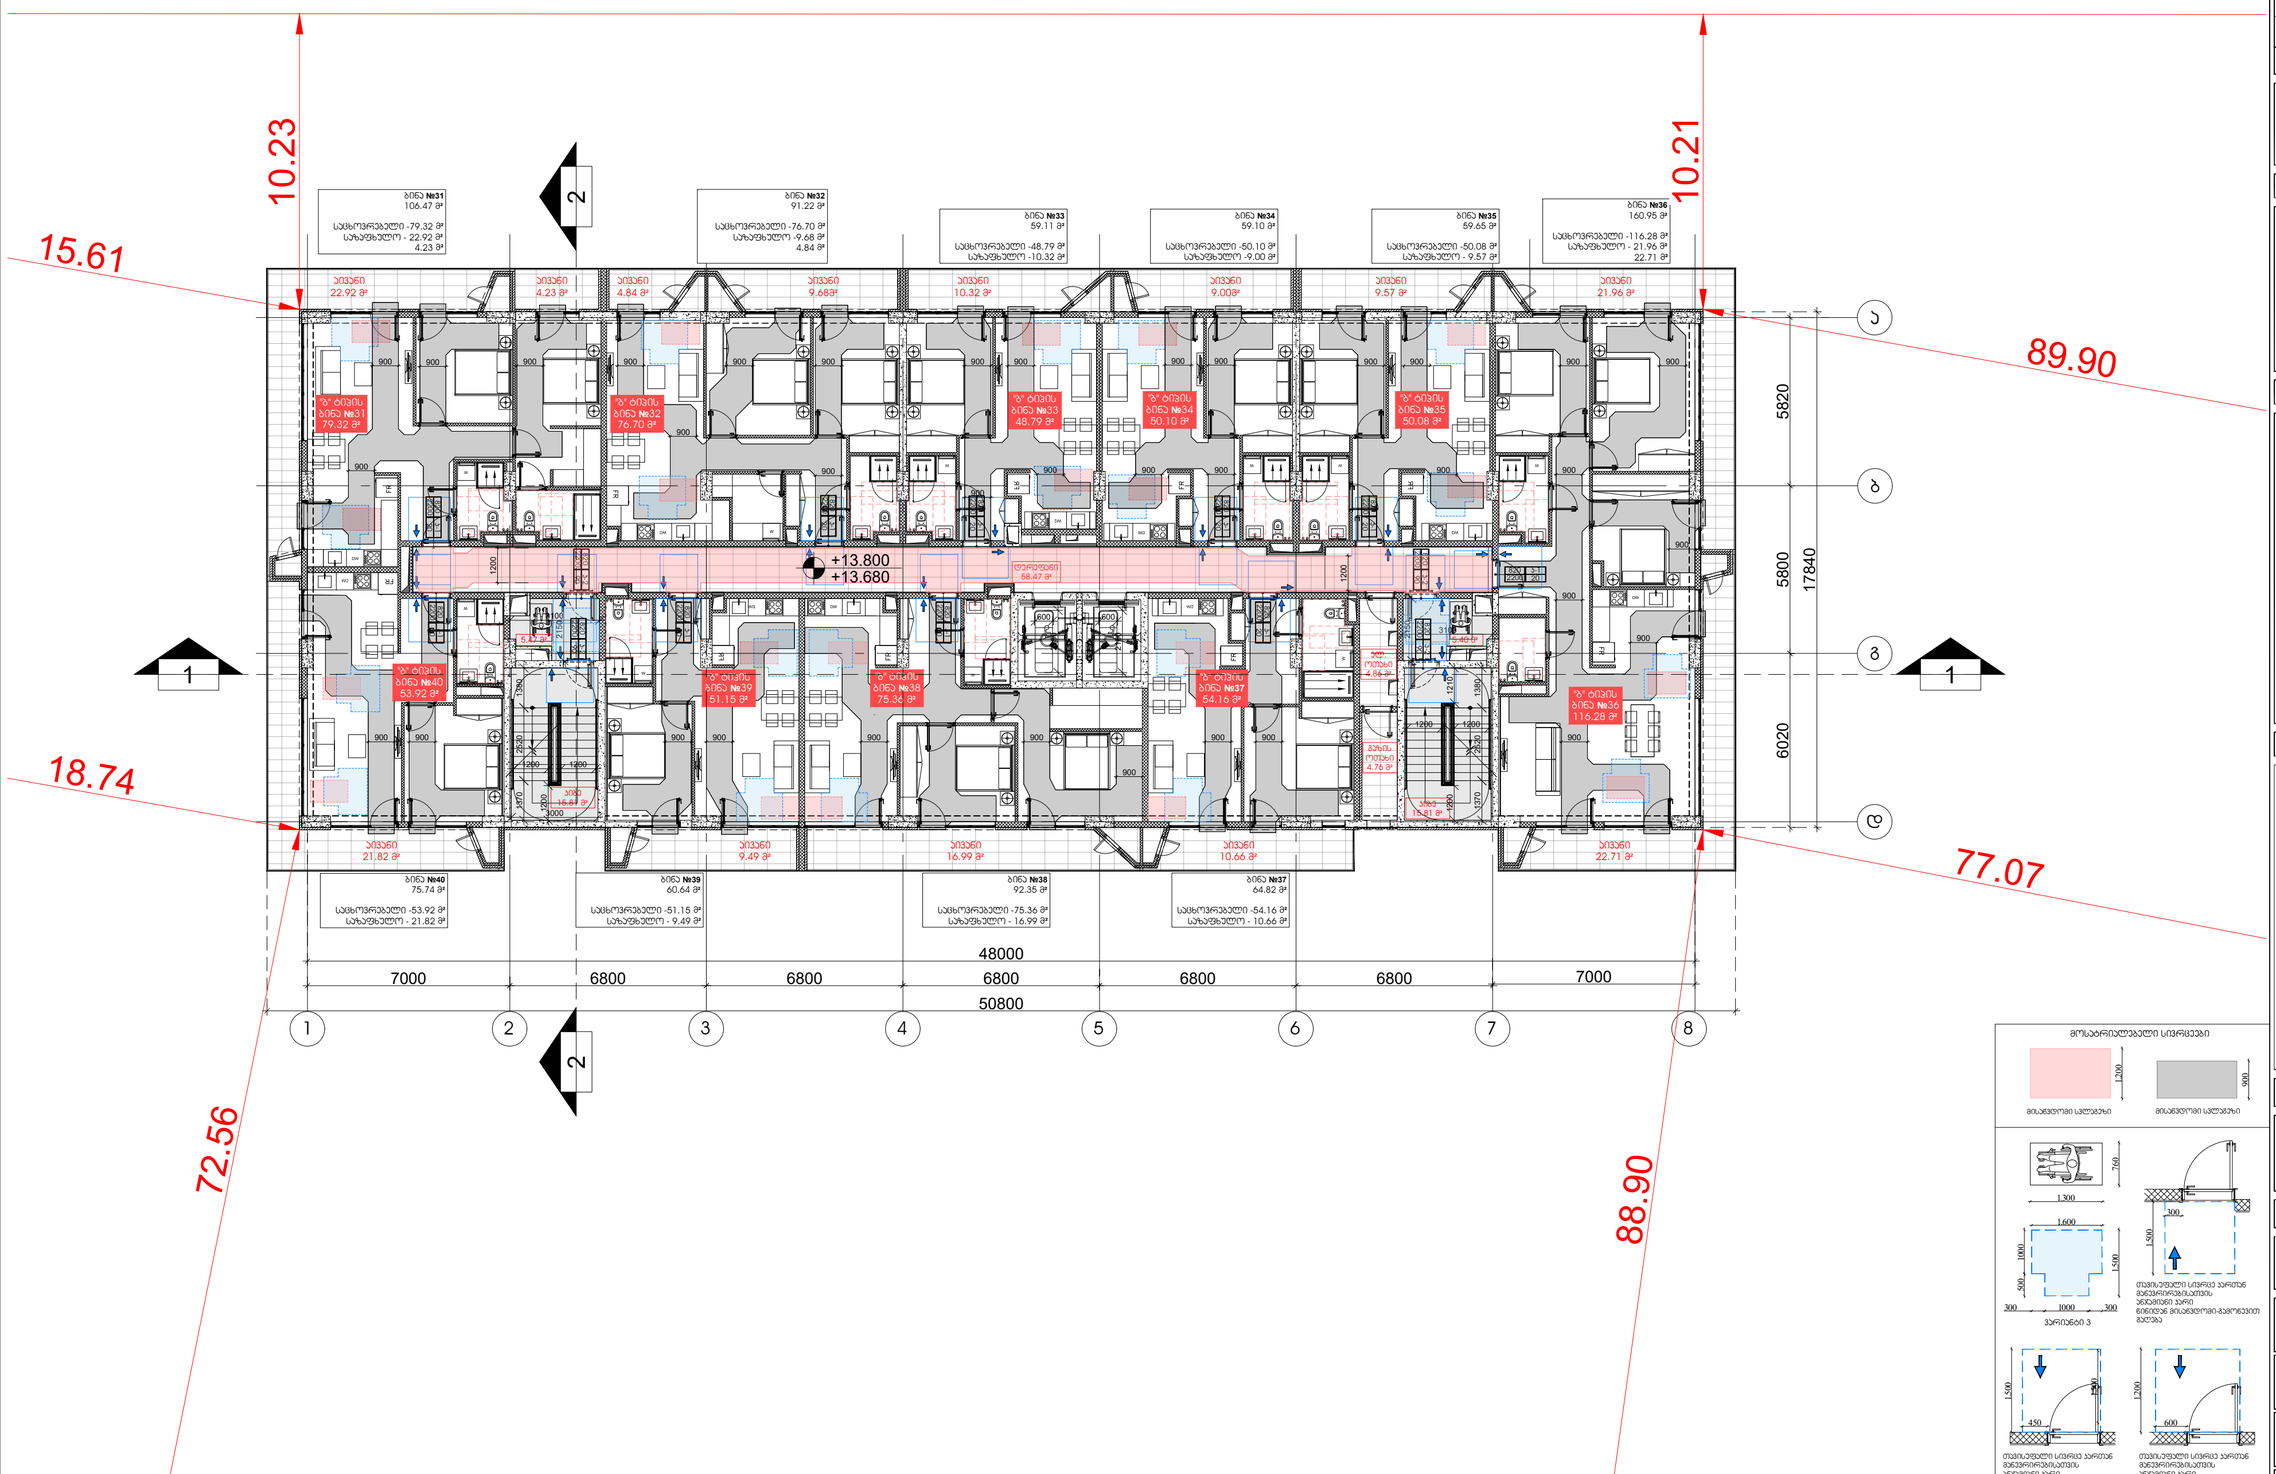

მოსაპირკეთებელი საფარები

Dot. architects

პროექტის შემსრულებელი

LTD Dot architects
ARCHITECTURE & DESIGN

მთავმთვრის რეზიდენტი, ბ.ჩრდილოვილის ქ. პრრ. 6
Dotarchitects.info@gmail.com
ტელ: +995597677677

თანამდებობა	სახელი	ხელმოწერა
დირექტორი	ბ.პიალიშვილი	
არქიტექტორი	ბ.პიალიშვილი	
არქიტექტორი	ი.ჩიბორულიძე	
არქიტექტორი	ნ.დვალიშვილი	
არქიტექტორი	ი.გაგნიძონია	

დამკვეთი

შპს "აი-ს-ი-ეს **ICES**"

საქართველო, მცხეთის რაიონი, ს.ნავაზარი საორწყავრო კორპუსი

სიტუაციური გეგმა

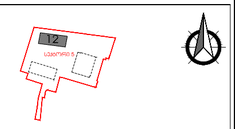

ქალაქი თბილისი, ბერი გაბრიელ სალოსის გამზირი №118 ს/კ 01.17.11.029.133

აღნიშვნები

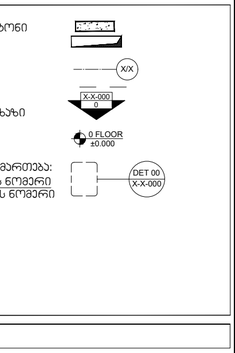

შენიშვნა

- ყველა პონსტრუქციული და არქიტექტორული ცვლილება შეთანხმდეს არქიტექტორებთან და პონსტრუქტორებთან .
- მშენებლობის დაწყებამდე მოხდეს არქიტექტორული და პონსტრუქციული ნახაზების პორდინირება . ცდომილების შემთხვევაში შეასწორინოთ შემსრულებლებმა .

პროექტი

მრავალბინიანი საცხოვრებელი სახლი
ბლოკი XII

ნახაზი

4 სართულის გეგმა: მისაბმელობა

ფაილი	ფურცელი
	A-147
ფორმატი	მასშტაბი
A2	1:150
რიცხვი	ეტაპი / რევიზია
24.08.2024	SD / 00

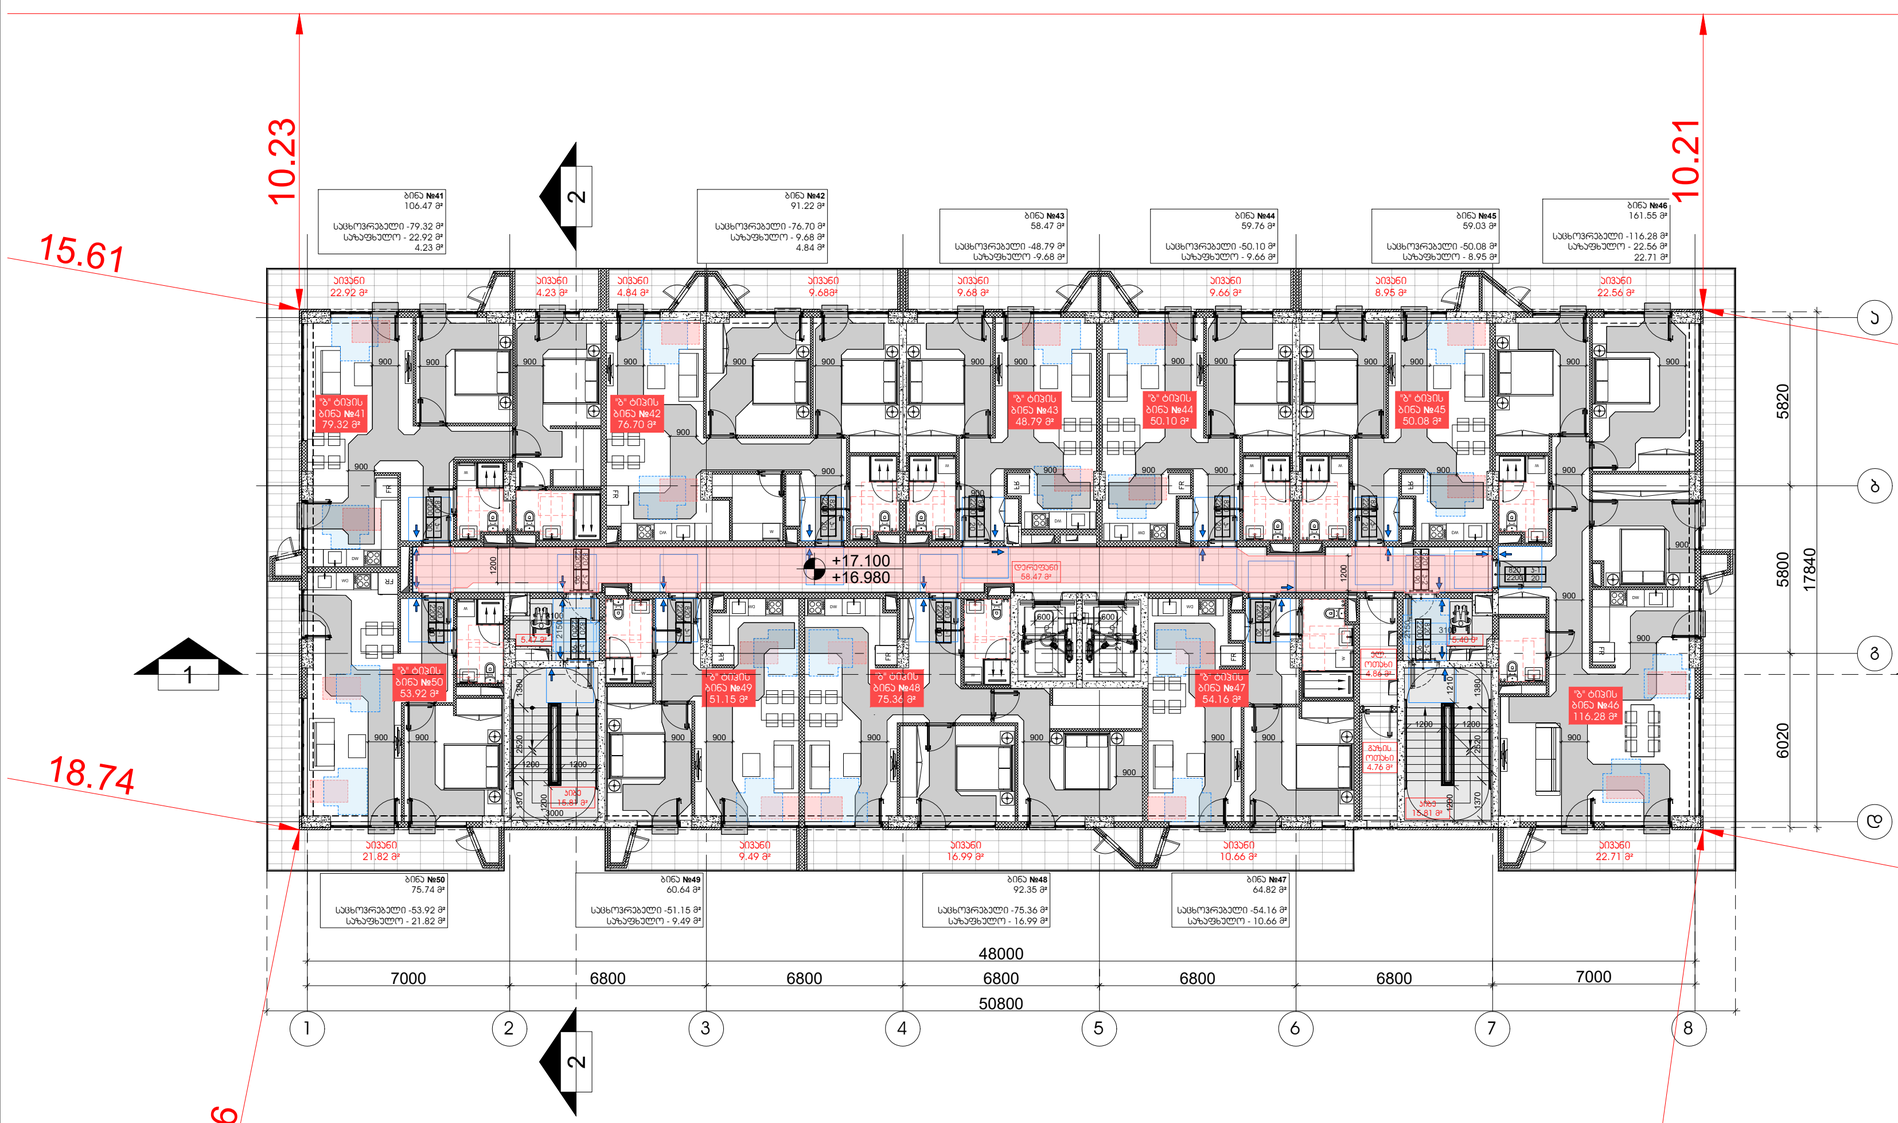

Dot. architects

პროექტის შემსრულებელი

LTD Dot architects
ARCHITECTURE & DESIGN

მთავმთვრის რაიონი, ბ.ჩოჩუაშვილის ქ. კორპ. 6
Dotarchitects.info@gmail.com
ტელ: +995599777677

თანამდებობა	სახელი	ხელმოწერა
დირექტორი	ბ.პიალიშვილი	
არქიტექტორი	ბ.პიალიშვილი	
არქიტექტორი	ი.ჩიბორალიძე	
არქიტექტორი	ნ.დვალიშვილი	
არქიტექტორი	ი.გაგნიძონია	

დამკვეთი

შპს "აი-ს-ი-ეს **ICES**"

საქართველო, მცხეთის რაიონი, ს.ნავაზარი საორსართო ტერიტორია

სიტუაციური გეგმა

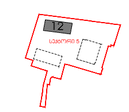

ქალაქი თბილისი, ბერი გაბრიელ სალოსის გამზირი №118 ს/კ 01.17.11.029.133

აღნიშვნები

რაინა-ბეტონი შენობა	
ღერძი	X/X
რიგელი	X-X-000 / 0
ჭრილის ხაზი	
ნიშნული	0 FLOOR ±0.000
გადამისამართება: დეტალის ნომერი ფურცლის ნომერი	DET 00 / X-X-000

შენიშვნა

- ყველა პონსტრუქციული და არქიტექტურული ცვლილება შეთანხმდეს არქიტექტორებთან და პონსტრუქტორებთან .
- მშენებლობის დაწყებამდე მოხდეს არქიტექტურული და პონსტრუქციული ნახაზების პორდინირება . ცდომილების შემთხვევაში შეასწორინოთ შემსრულებლებს .

პროექტი

მრავალბინიანი საცხოვრებელი სახლი
ბლოკი XII

ნახაზი

5 სართულის გეგმა: მისაბვდომობა

ფაილი	ფურცელი
	A-148
ფორმატი	მასშტაბი
A2	1:150
რიცხვი	ეტაპი / რევიზია
24.08.2024	SD / 00

მოსაბრილებელი სივრცეები

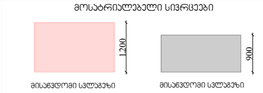

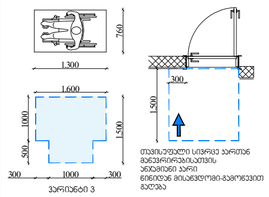

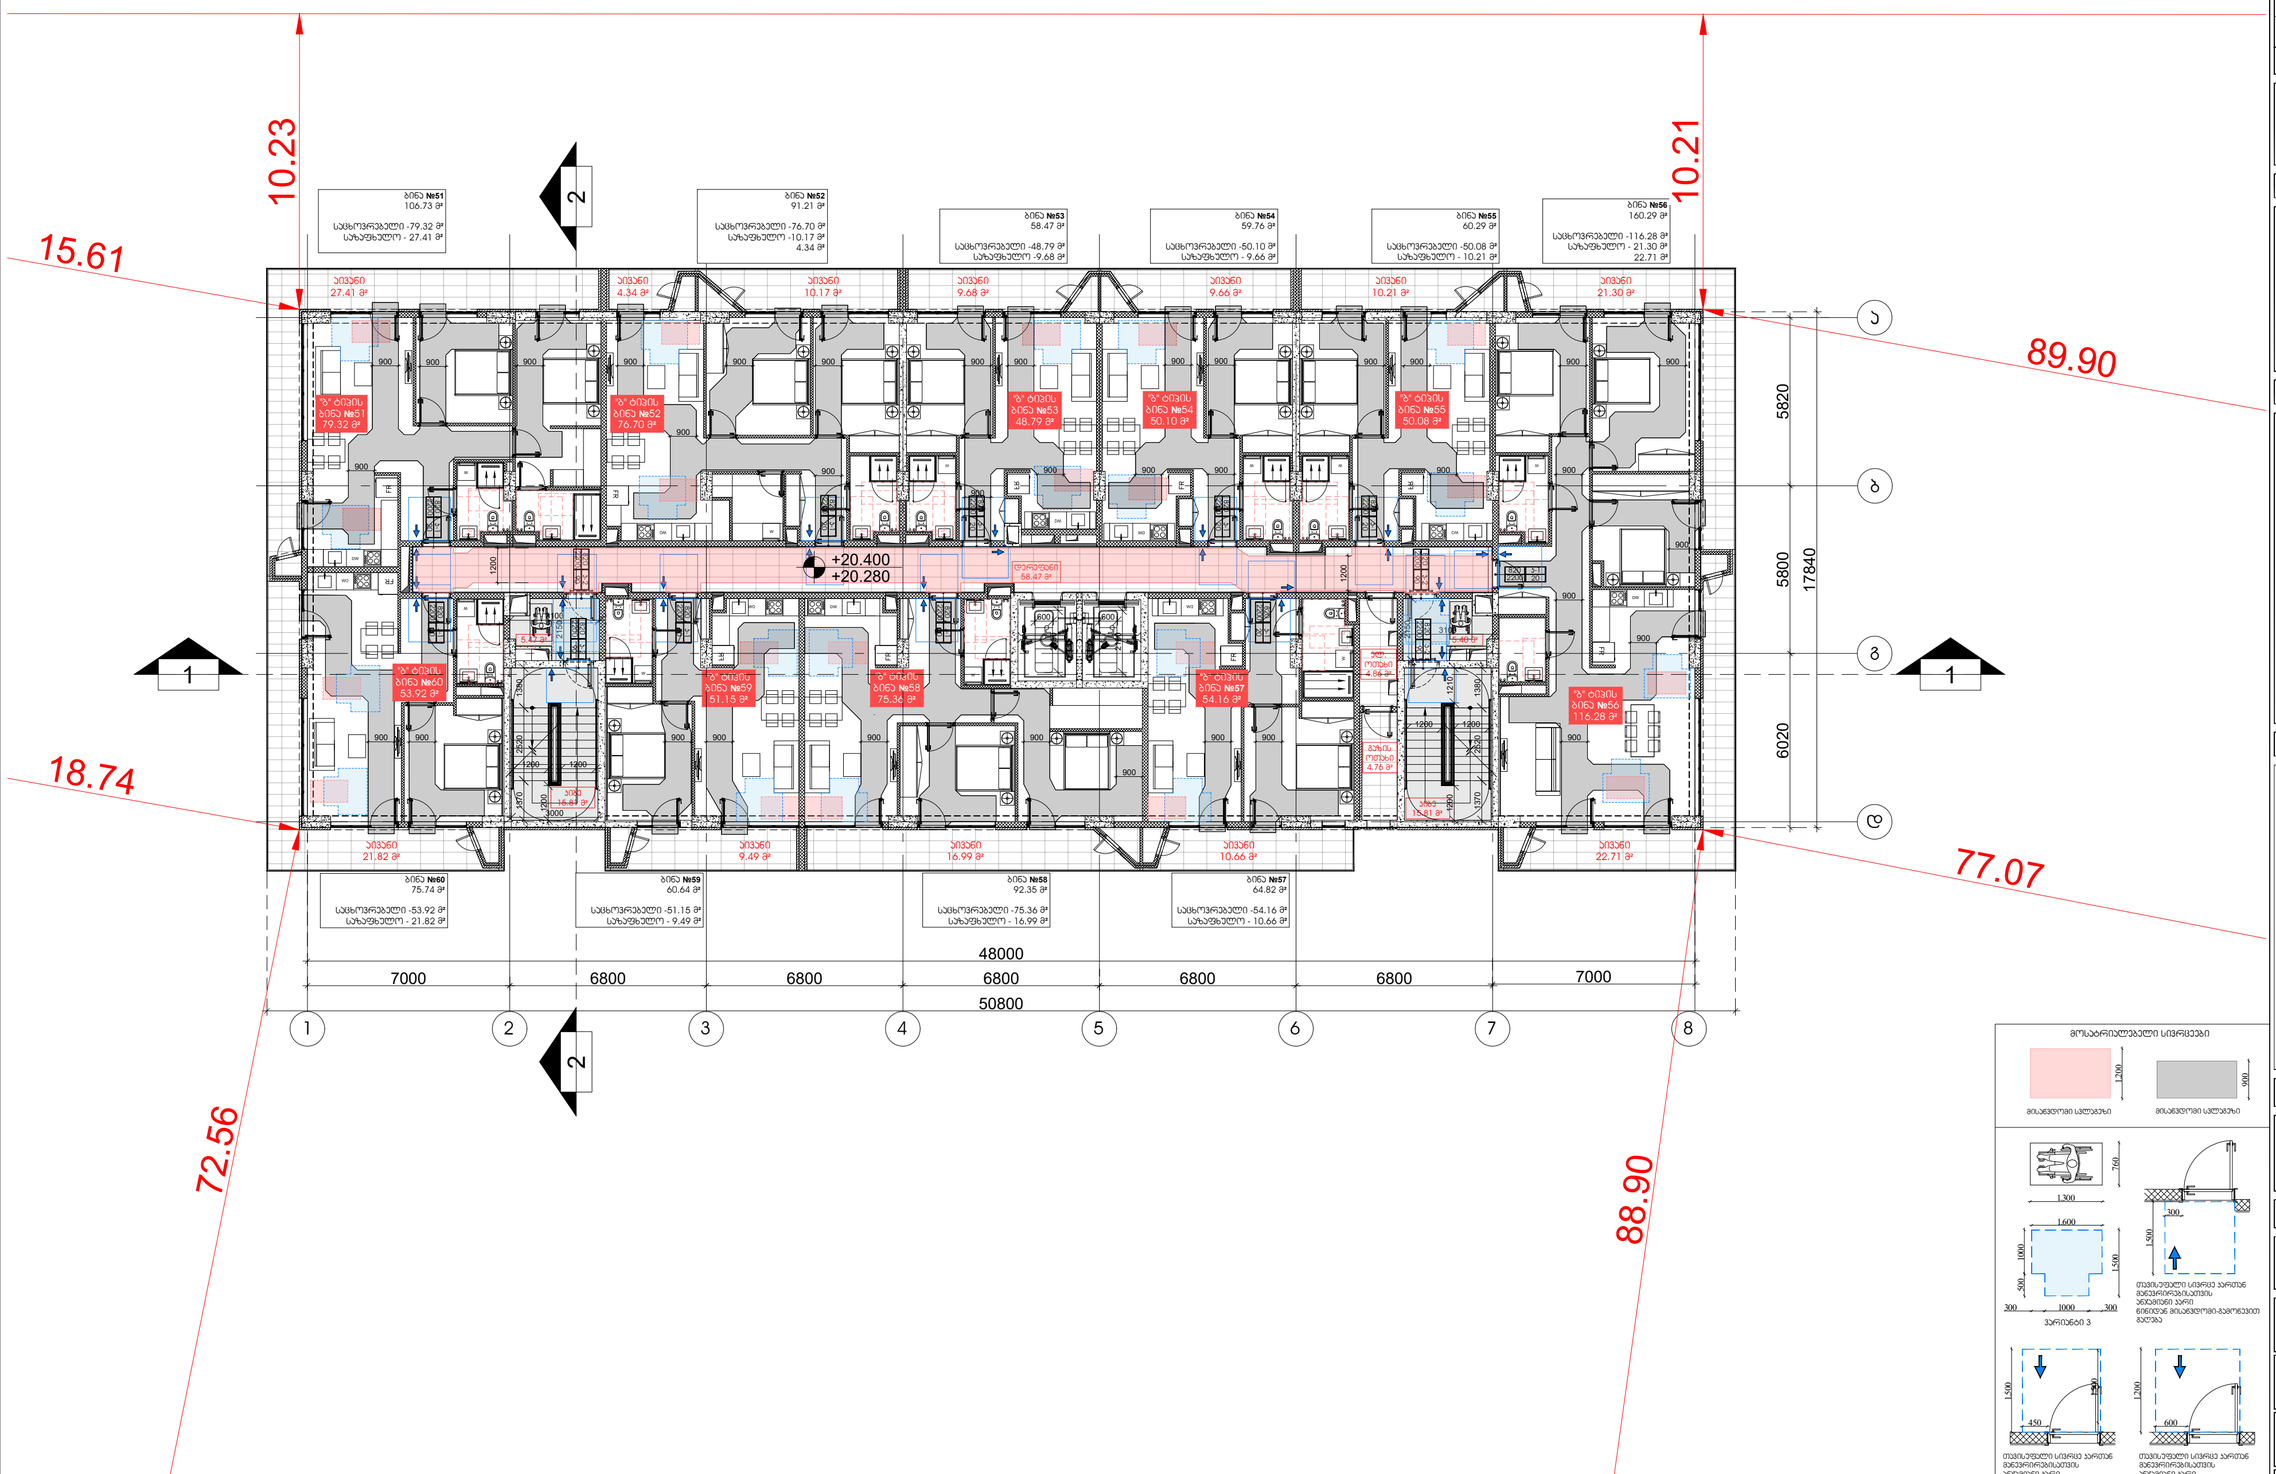

Dot. architects

პროექტის შემსრულებელი

LTD Dot architects
ARCHITECTURE & DESIGN

მთავმინდის რაიონი, ბ.ჩოჩუაშვილის ქ. კორპ. 6
Dotarchitects.info@gmail.com
ტელ: +995599777677

თანამდებობა	სახელი	ხელმოწერა
დირექტორი	ბ.პიალიშვილი	
არქიტექტორი	ბ.პიალიშვილი	
არქიტექტორი	ი.ჩიბორალიძე	
არქიტექტორი	ნ.დავითაძე	
არქიტექტორი	ი.გაგნიძონია	

დამკვეთი

შპს "აი-ს-ი-ეს **ICES**"

საქართველო, მცხეთის რაიონი, ს.ნავაზარი საორსართო ტერიტორია

სიტუაციური გეგმა

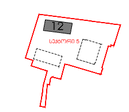

ქალაქი თბილისი, ბერი გაბრიელ სალოსის გამზირი №118 ს/კ 01.17.11.029.133

აღნიშვნები

რაინა-ბეტონი
შახტა
ღერძი X/X
რიგელი X-X-000
ჭრილის ხაზი 0
ნიშნული 0 FLOOR ±0.000
გადამისამართება: დეტალის ნომერი / ფურცლის ნომერი DET 00 X-X-000

შენიშვნა

- ყველა პონსტრუქციული და არქიტექტურული ცვლილება შეთანხმდეს არქიტექტორებთან და პონსტრუქტორებთან .
- მშენებლობის დაწყებამდე მოხდეს არქიტექტურული და პონსტრუქციული ნახაზების პორდინირება . ცდომილების შემთხვევაში შეატყობინოთ შემსრულებლებს .

პროექტი

მრავალბინიანი საცხოვრებელი სახლი
ბლოკი XII

ნახაზი

6 სართულის გეგმა: მისაბდომობა

ფაილი	ფურცელი
	A-149
ფორმატი	მასშტაბი
A2	1:150
რიცხვი	ეტაპი / რევიზია
24.08.2024	SD / 00

მოსაპირკეთებელი სივრცეები

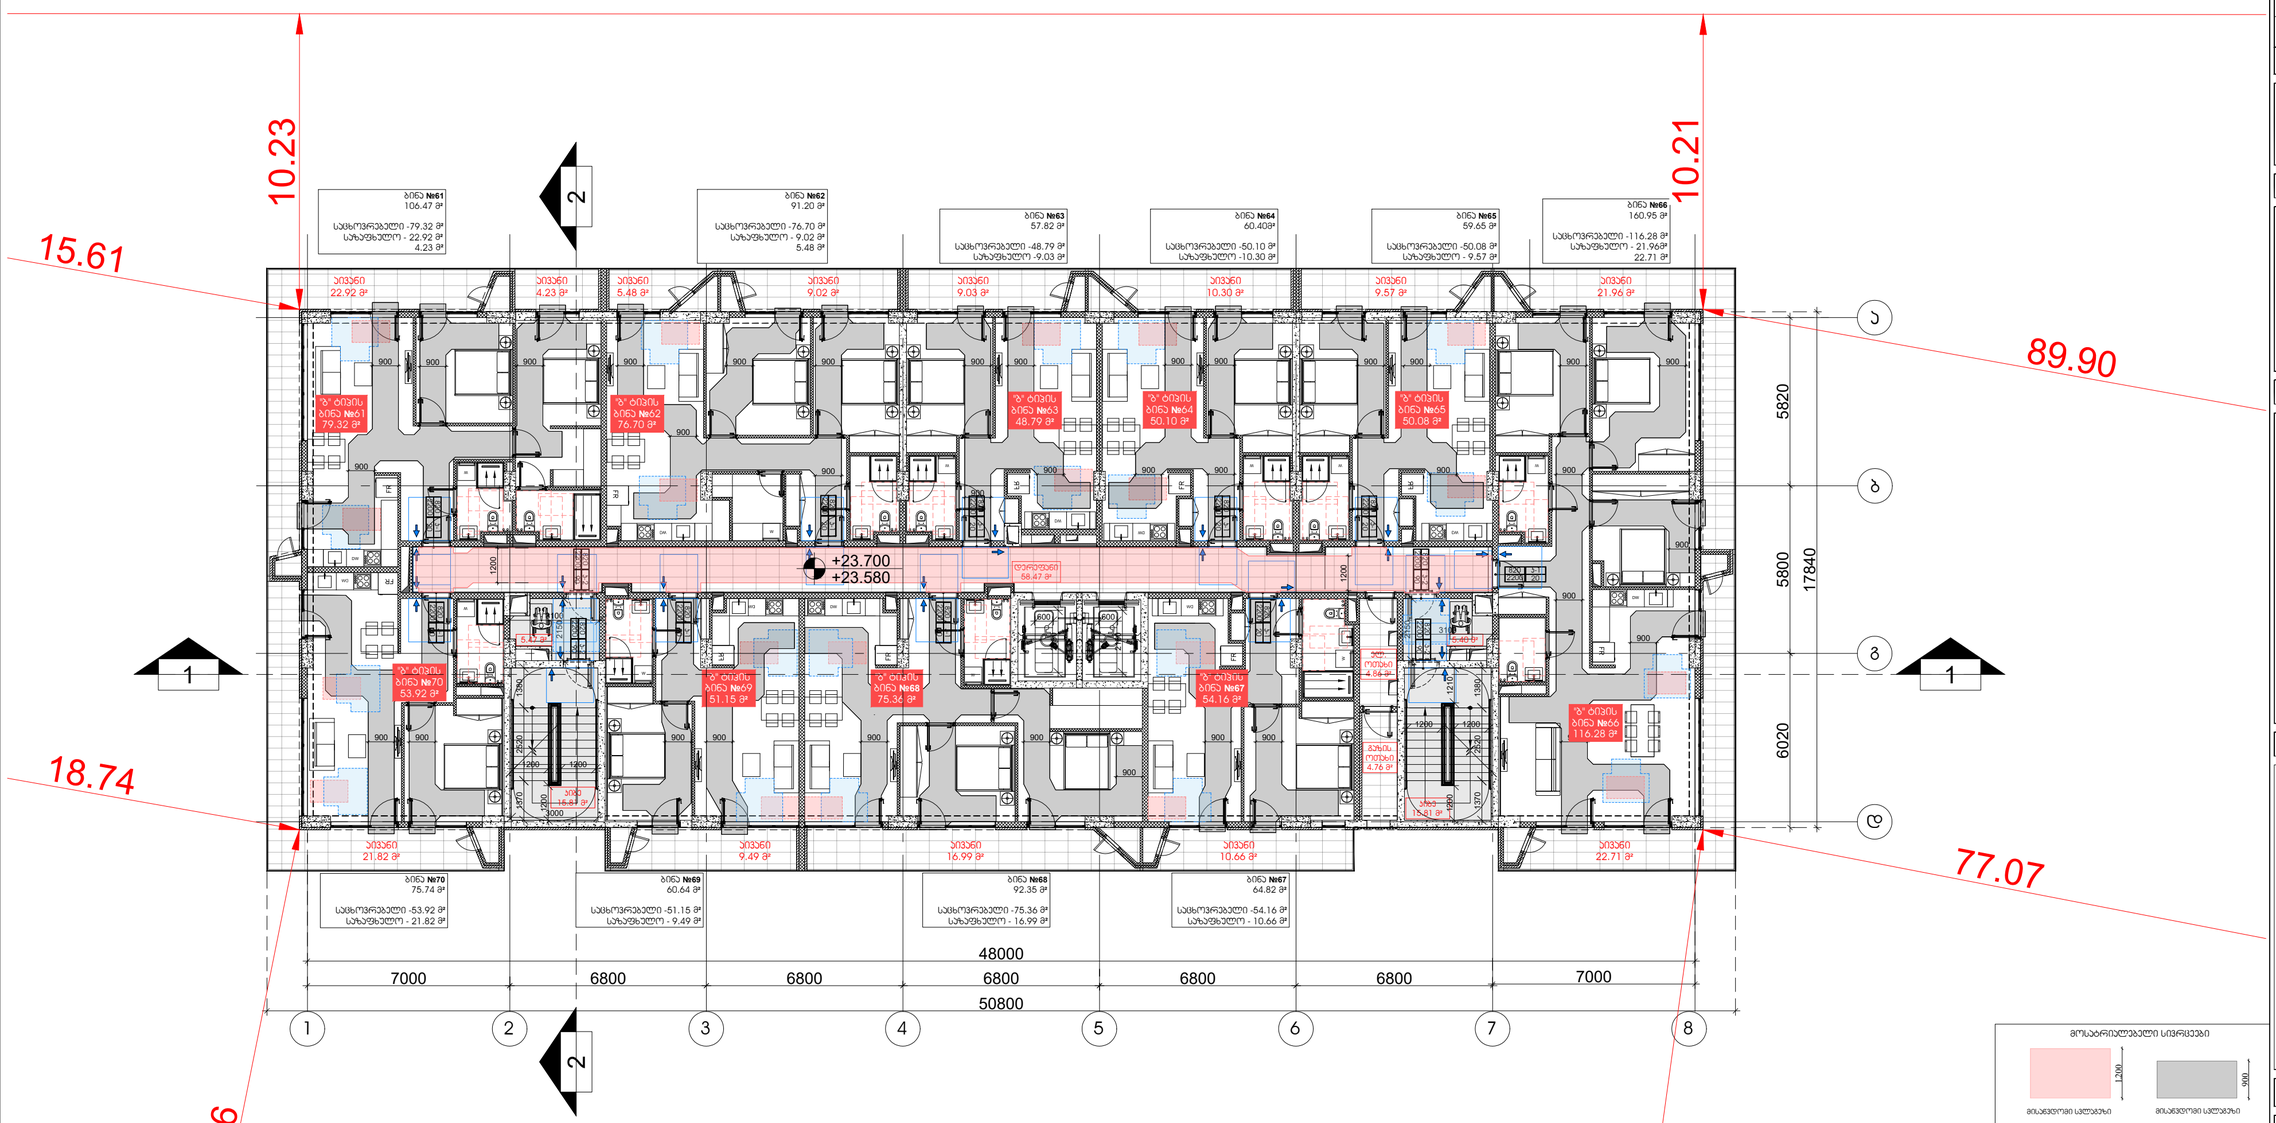

მოსაცილებელი სივრცეები

მისაწვდომი სალტაზე

მისაწვდომი სალტაზე

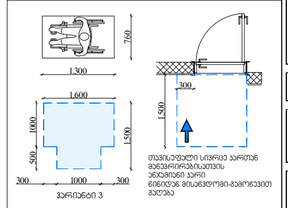

ვარიანტი 3

თვისტვეული სივრცე კარით მანევრირებისთვის აუცილებელი კარი ნიშნით მისაწვდომი-გამოსვლით გეგმა



Dot. architects

პროექტის შემსრულებელი

LTD Dot architects
ARCHITECTURE & DESIGN

მთავმონთის რაიონი, გ.რჩეულიშვილის ქ. კორპ. 6
Dotarchitects.info@gmail.com
ტელ: +995599777677

თანამდებობა	სახელი	ხელმოწერა
დირექტორი	გ.პიალიშვილი	
არქიტექტორი	გ.პიალიშვილი	
არქიტექტორი	ი.ჩიბორალიძე	
არქიტექტორი	ნ.დვალიშვილი	
არქიტექტორი	ი.გაგნიძონია	

დამკვეთი

შპს "აი-ს-ი-ეს **ICES**"

საქართველო, მცხეთის რაიონი, ს.ნავაზარი საორწყავრო კორპუსი

სიტუაციური გეგმა

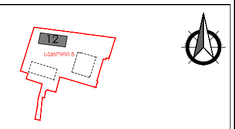

ქალაქი თბილისი, ბერი გაბრიელ სალოსის გამზირი №118 ს/კ 01.17.11.029.133

აღნიშვნები

რაინა-ბეტონი შენობა	
ღერძი	X/X
რიგელი	X-X-000 / 0
ჭრილის ხაზი	
ნიშნული	0 FLOOR ±0.000
გადამისამართება: დეტალის ნომერი ფურცლის ნომერი	DET 00 / X-X-000

შენიშვნა

- ყველა პონსტრუქციული და არქიტექტურული ცვლილება შეთანხმდეს არქიტექტორებთან და პონსტრუქტორებთან .
- მშენებლობის დაწყებამდე მოხდეს არქიტექტურული და პონსტრუქციული ნახაზების პორდინირება . ცდომილების შემთხვევაში შეასწორინოთ შემსრულებლებმა .

პროექტი

მრავალბინიანი საცხოვრებელი სახლი
ბლოკი XII

ნახაზი

7 სართულის გეგმა: მისაწვდომობა

ფაილი	ფურცელი
	A-150
ფორმატი	მასშტაბი
A2	1:150
რიცხვი	ეტაპი / რევიზია
24.08.2024	SD / 00

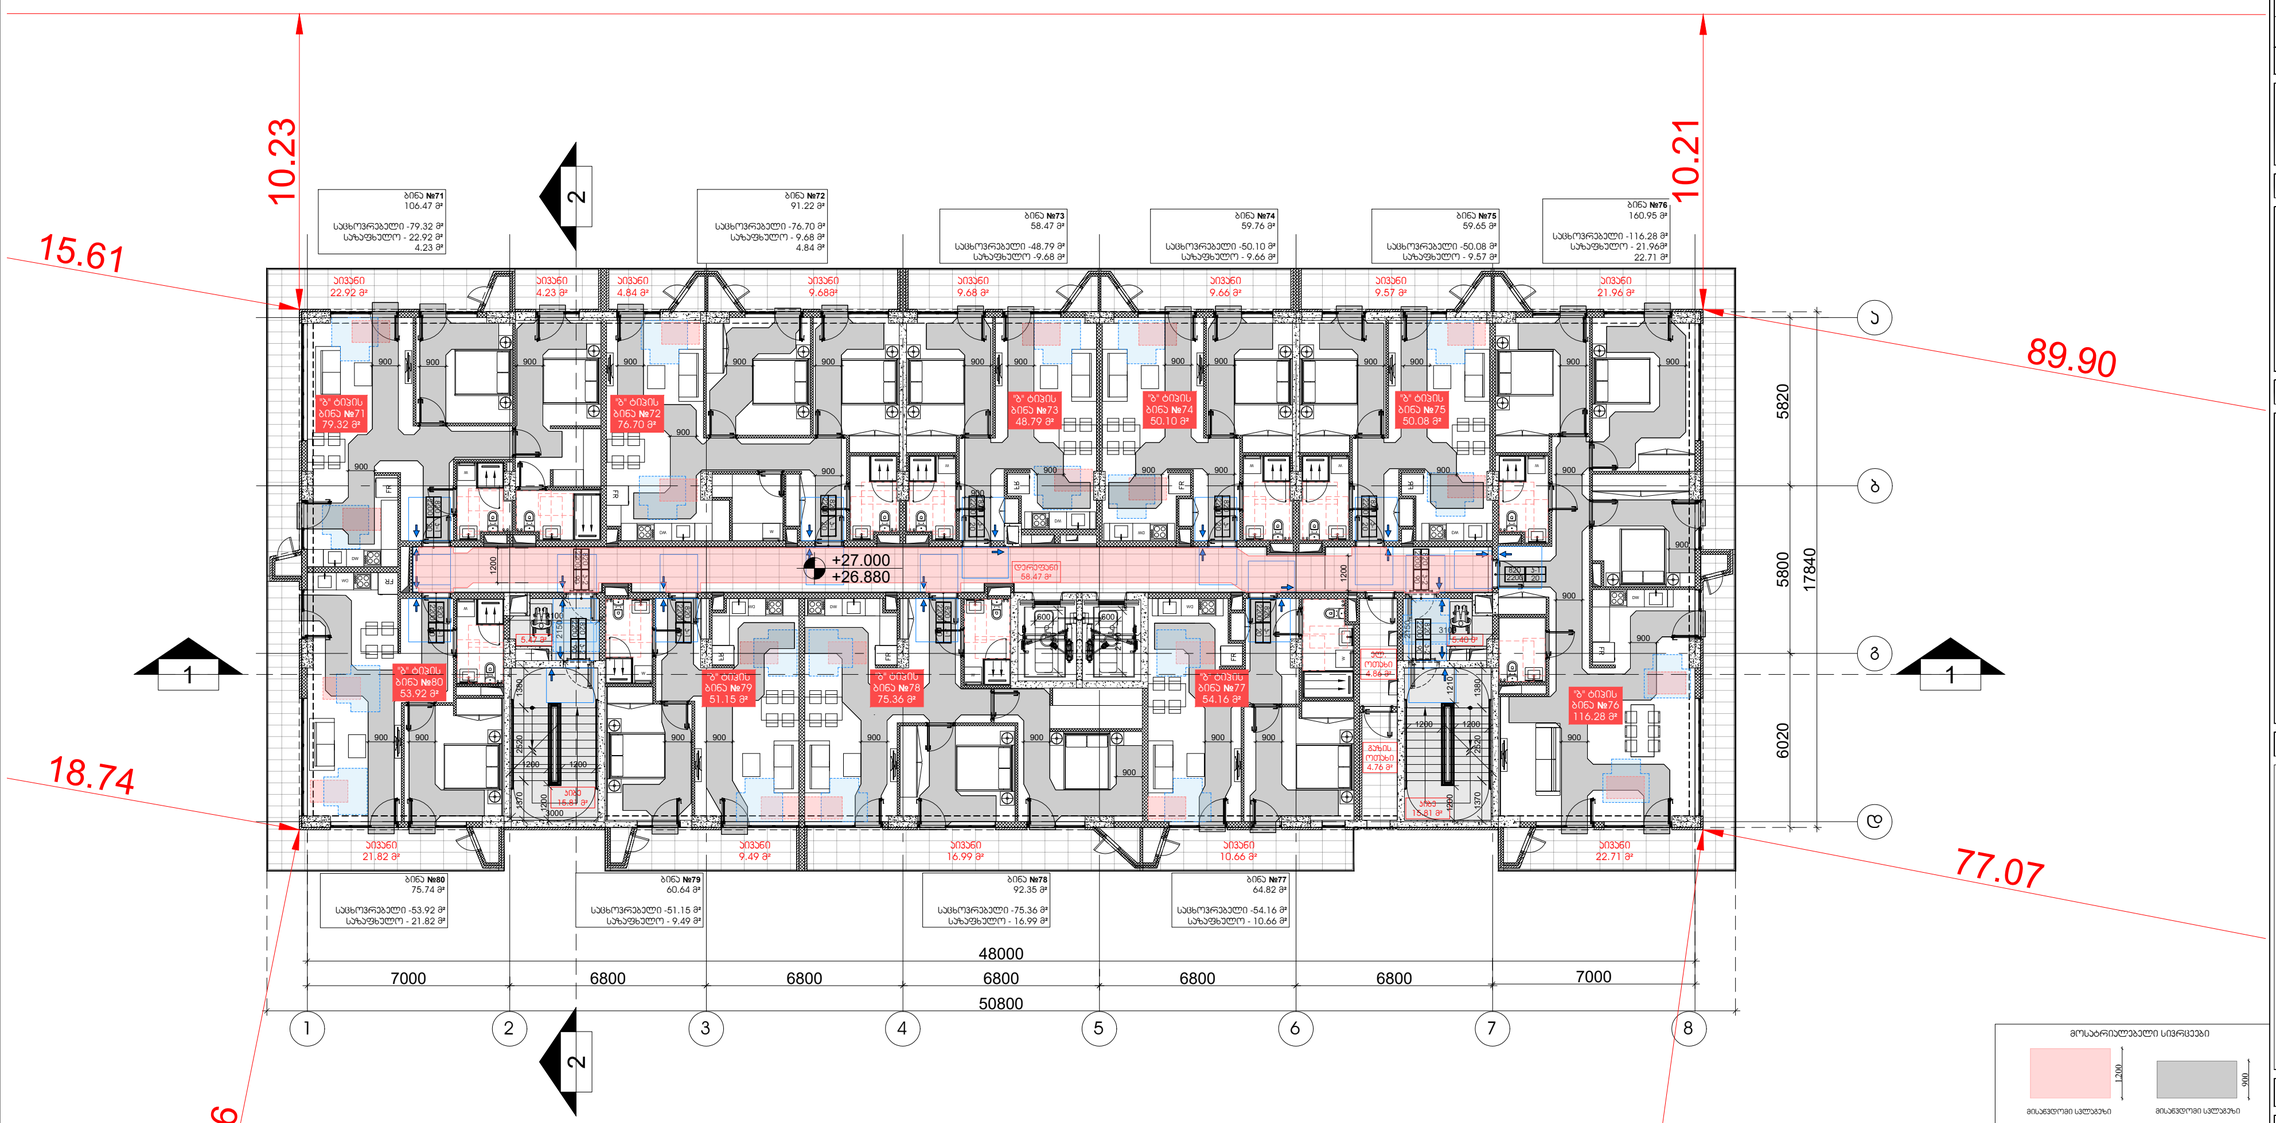

მოსაზრებული სივრცეები

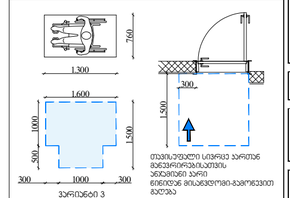

Dot. architects

პროექტის შემსრულებელი

LTD Dot architects
ARCHITECTURE & DESIGN

მთავმთვის რეზიდენტი, ბ.ჩხეიძის ქუჩა, ბ
Dotarchitects.info@gmail.com
ტელ: +995599677677

თანამდებობა	სახელი	ხელმოწერა
დირექტორი	ბ.პიალიშვილი	
არქიტექტორი	ბ.პიალიშვილი	
არქიტექტორი	ი.ჩიბორალიძე	
არქიტექტორი	ნ.დვალიშვილი	
არქიტექტორი	ი.გაგნიძონია	

დამკვეთი

შპს "აი-ს-ი-ეს **ICES**"

საქართველო, მცხეთის რაიონი, ს.ნავაზარი საერისკარო კარიანა

სიტუაციური გეგმა

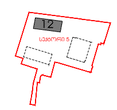

ქალაქი თბილისი, ბერი გაბრიელ სალოსის გამზირი №118 ს/კ 01.17.11.029.133

აღნიშვნები

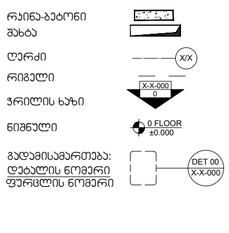

შენიშვნა

- ყველა კონსტრუქციული და არქიტექტურული ცვლილება შეთანხმდეს არქიტექტორთან და კონსტრუქტორთან .
- მშენებლობის დაწყებამდე მოხდეს არქიტექტურული და კონსტრუქციული ნახაზების კოორდინირება . ცდომილების შემთხვევაში შეატყობინოთ შემსრულებელს .

პროექტი

მრავალბინიანი საცხოვრებელი სახლი
ბლოკი XII

ნახაზი

8 სართულის გეგმა: მისაჯდომობა

ფაილი	ფორმატი	
	A-151	
ფორმატი	მასშტაბი	
A2	1:150	
რიცხვი	ეტაპი	რევიზია
24.08.2024	SD	00

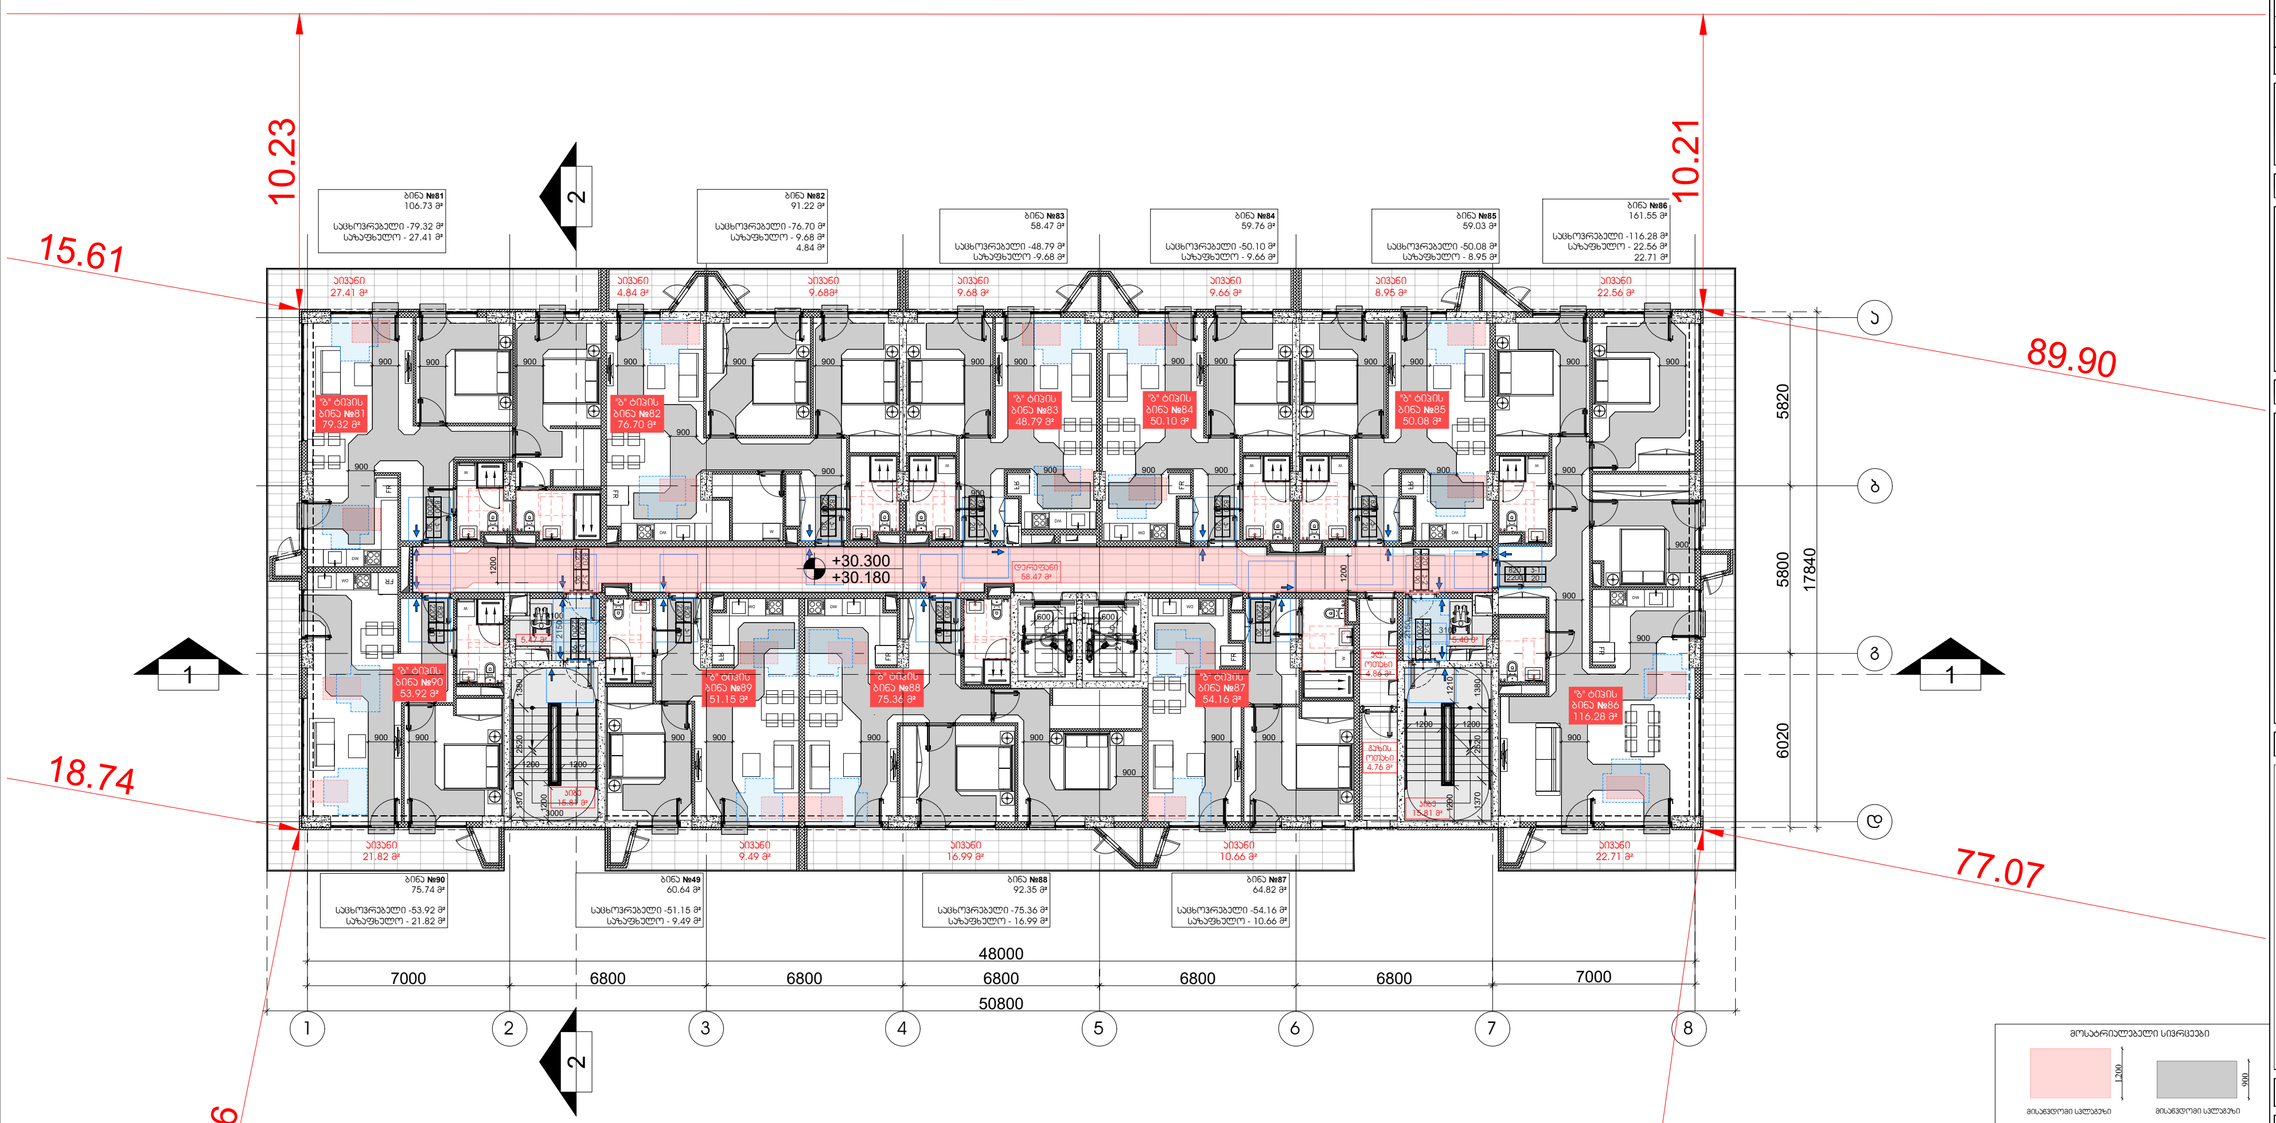

მოსაბრიალებელი სივრცეები

მისაბმელი სალებაზი

მისაბმელი სალებაზი

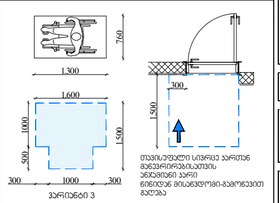

Dot. architects

პროექტის შემსრულებელი

LTD Dot architects
ARCHITECTURE & DESIGN

მუნიციპალიტეტი, რეგიონი, ბ.ჩოჩუაშვილის ქ. კორპ. 6
Dotarchitects.info@gmail.com
ტელ: +995599777677

თანამდებობა	სახელი	ხელმოწერა
დირექტორი	ბ.პიალიშვილი	
არქიტექტორი	ბ.პიალიშვილი	
არქიტექტორი	ი.ჩიბორალიძე	
არქიტექტორი	ნ.დვალიშვილი	
არქიტექტორი	ი.გაგნიძონია	

დამკვეთი

შპს "აი-ს-ი-ეს **ICES**"

საქართველო, მცხეთის რეგიონი, ს.ნავაზარი საორწყალო ქარხანა

სიტუაციური გეგმა

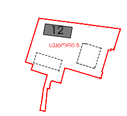

ქალაქი თბილისი, ბერი გაბრიელ სალოსის გამზირი №118 ს/კ 01.17.11.029.133

აღნიშვნები

რკინა-ბეტონი
შეხება
ღერძი X/X
რიგელი X-X-000 0
ჭრილის ხაზი
ნიშნული 0 FLOOR ±0.000
გადამისამართება: დეტალის ნომერი ფურცლის ნომერი DET 00 X-X-000

შენიშვნა

- ყველა პონსტრუქციული და არქიტექტორული ცვლილება შეთანხმდეს არქიტექტორებთან და პონსტრუქტორებთან .
- მშენებლობის დაწყებამდე მოხდეს არქიტექტორული და პონსტრუქციული ნახაზების პოორდინირება . ცდომილების შემთხვევაში შეასწორინოთ შემსრულებლებმა .

პროექტი

მრავალბინიანი საცხოვრებელი სახლი
ბლოკი XII

ნახაზი

9 სართულის გეგმა: მისაბმელობა

ფაილი	ფურცელი
	A-152
ფორმატი	მასშტაბი
A2	1:150
რიცხვი	ეტაპი	რევიზია
24.08.2024	SD	00

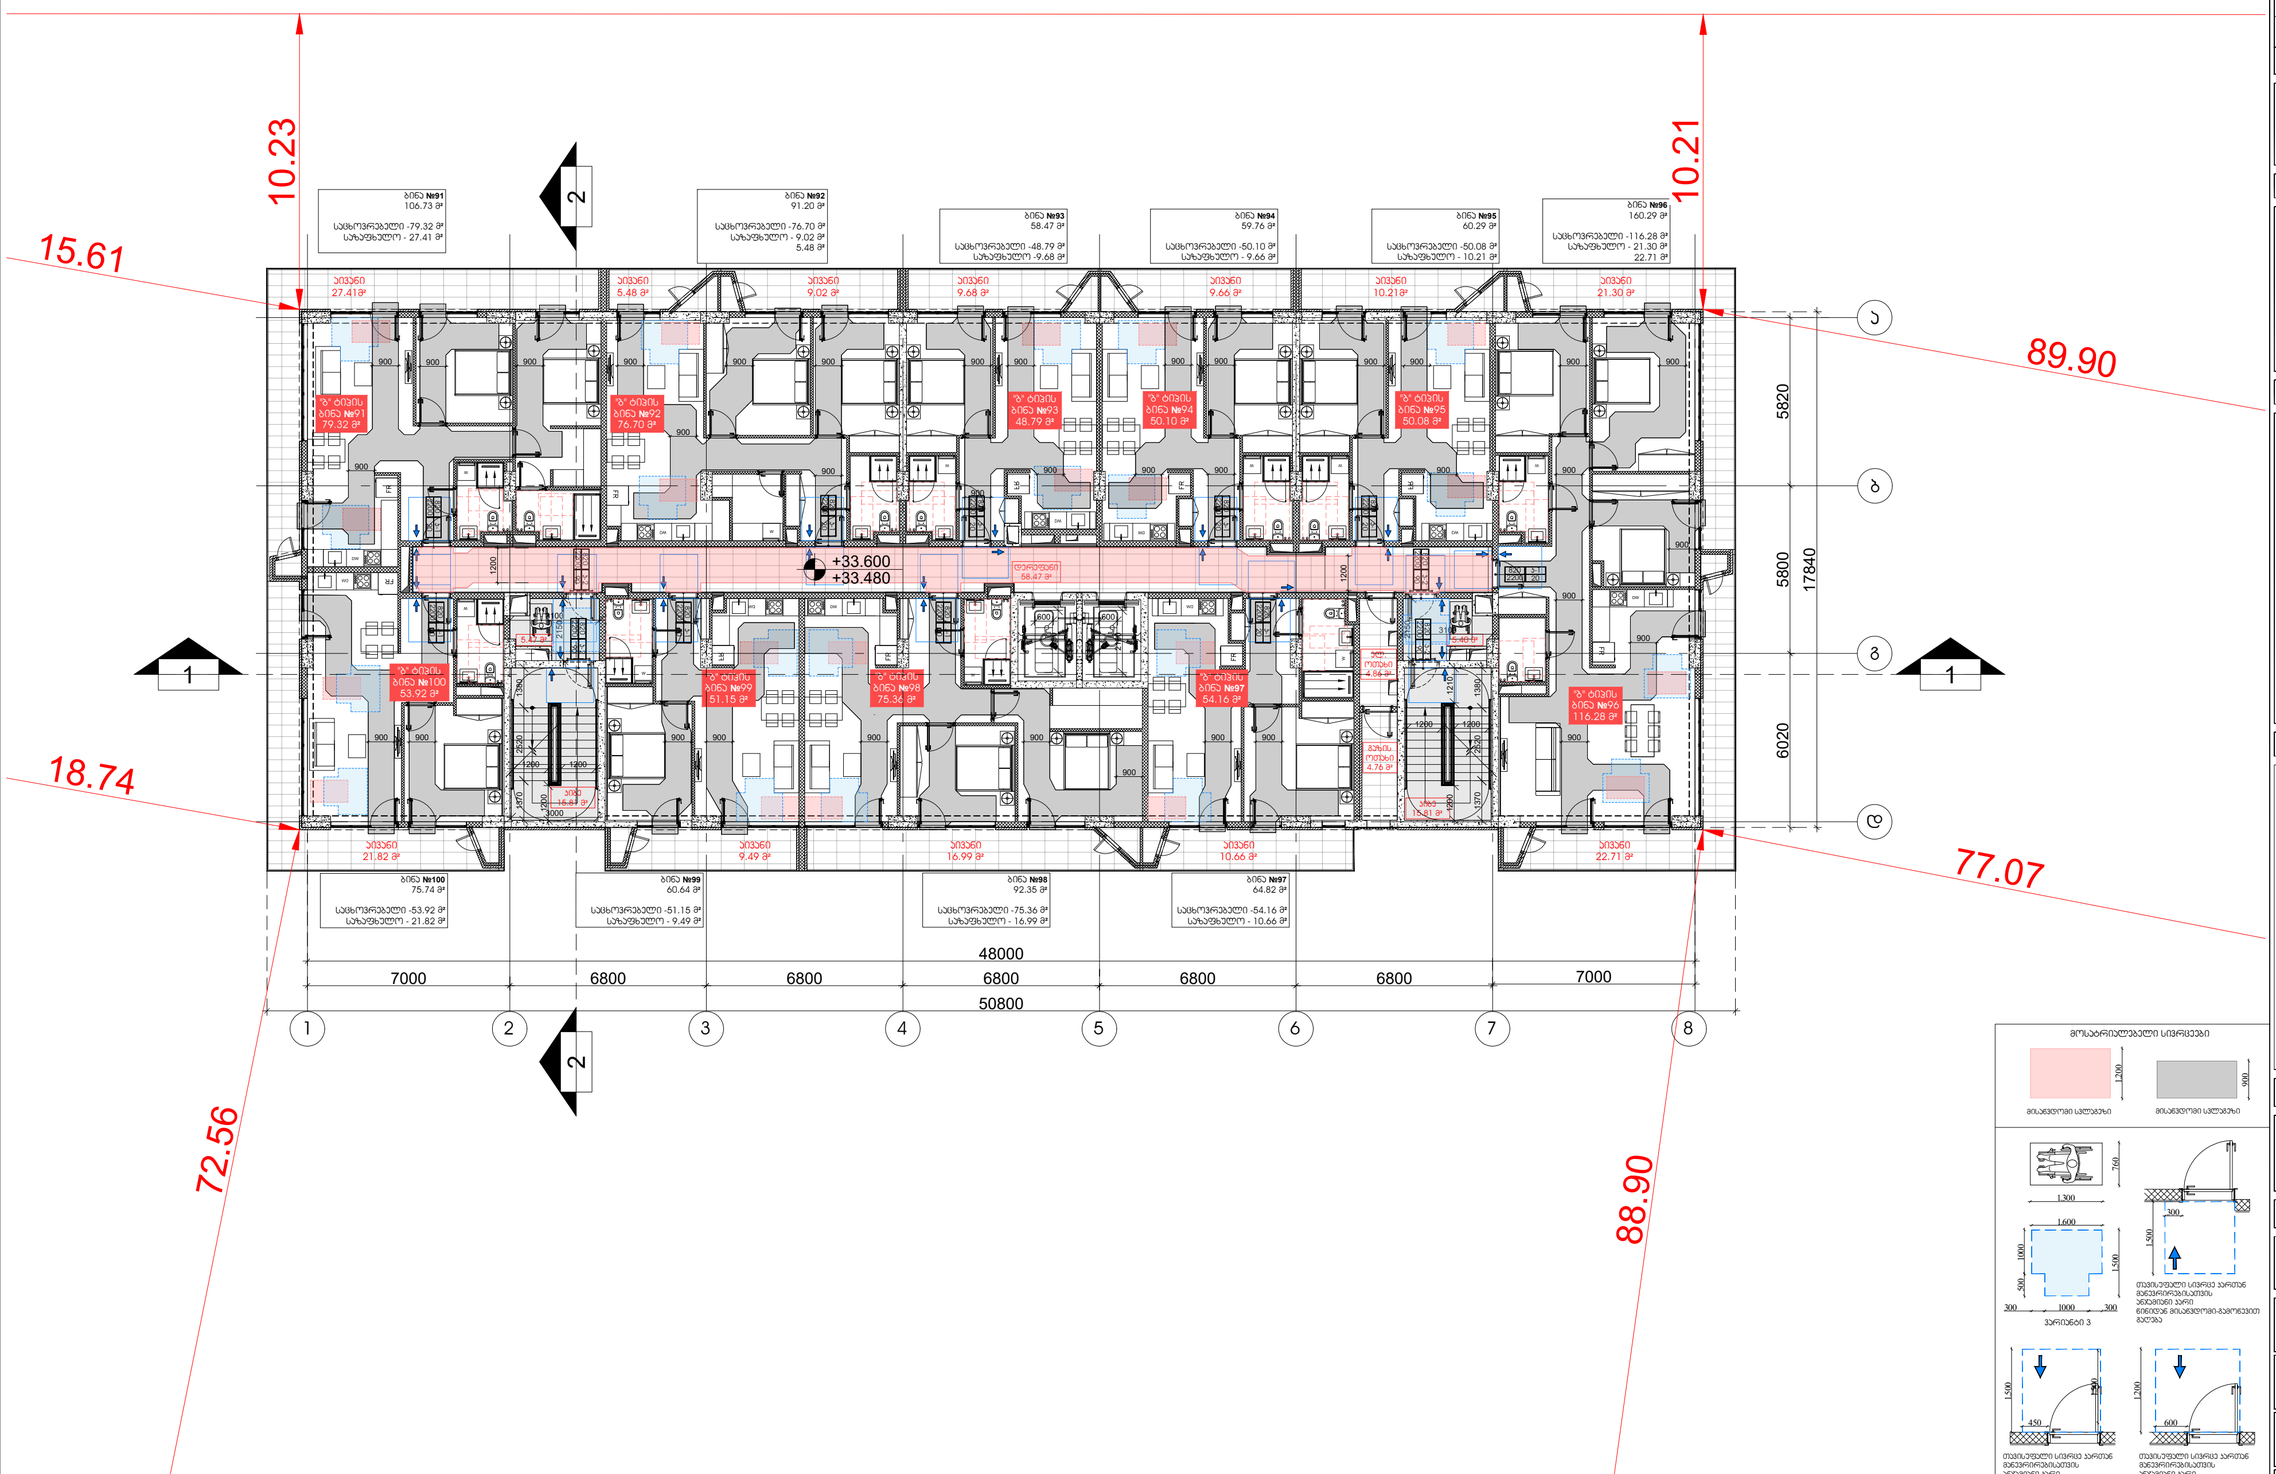

მოსაპირკეთებელი სიმაღლეები

Dot. architects

პროექტის შემსრულებელი

LTD Dot architects
ARCHITECTURE & DESIGN

მთავმინდის რაიონი, გ.კრწანისელიძის ქ. კორპ. 6
Dotarchitects.info@gmail.com
ტელ: +995599677677

თანამდებობა	სახელი	ხელმოწერა
დირექტორი	გ.პიალიშვილი	
არქიტექტორი	გ.პიალიშვილი	
არქიტექტორი	ი.ჩიბორალიძე	
არქიტექტორი	ნ.დვალიშვილი	
არქიტექტორი	ი.გაგნიძონია	

დამკვეთი

შპს "აი-ს-ი-ეს **ICES**"

საქართველო, მცხეთის რაიონი, ს.ნავაზარი საორწყავრო კორპუსი

სიტუაციური გეგმა

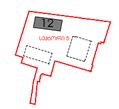

ქალაქი თბილისი, ბერი გაბრიელ სალოსის გამზირი №118 ს/კ 01.17.11.029.133

აღნიშვნები

რაინა-ბეტონი შპხბა
ღერძი X/X
რიგელი X-X-000 0
ჭრილის ხაზი
ნიშნული 0 FLOOR ±0.000
გადამისამართება: დეტალის ნომერი ფურცლის ნომერი DET 00 X-X-000

შენიშვნა

- ყველა პონსტრუქციული და არქიტექტორული ცვლილება შეთანხმდეს არქიტექტორებთან და პონსტრუქტორებთან .
- მშენებლობის დაწყებამდე მოხდეს არქიტექტორული და პონსტრუქციული ნახაზების პოორდინირება . ცდომილების შემთხვევაში შეასწორებინოთ შემსრულებლებს .

პროექტი

მრავალბინიანი საცხოვრებელი სახლი
ბლოკი XII

ნახაზი

10 სართულის გეგმა: მისაჯდომობა

ფაილი	ფურცელი
	A-153
ფორმატი	მასშტაბი
A2	1:150
რიცხვი	ეტაპი / რევიზია
24.08.2024	SD / 00

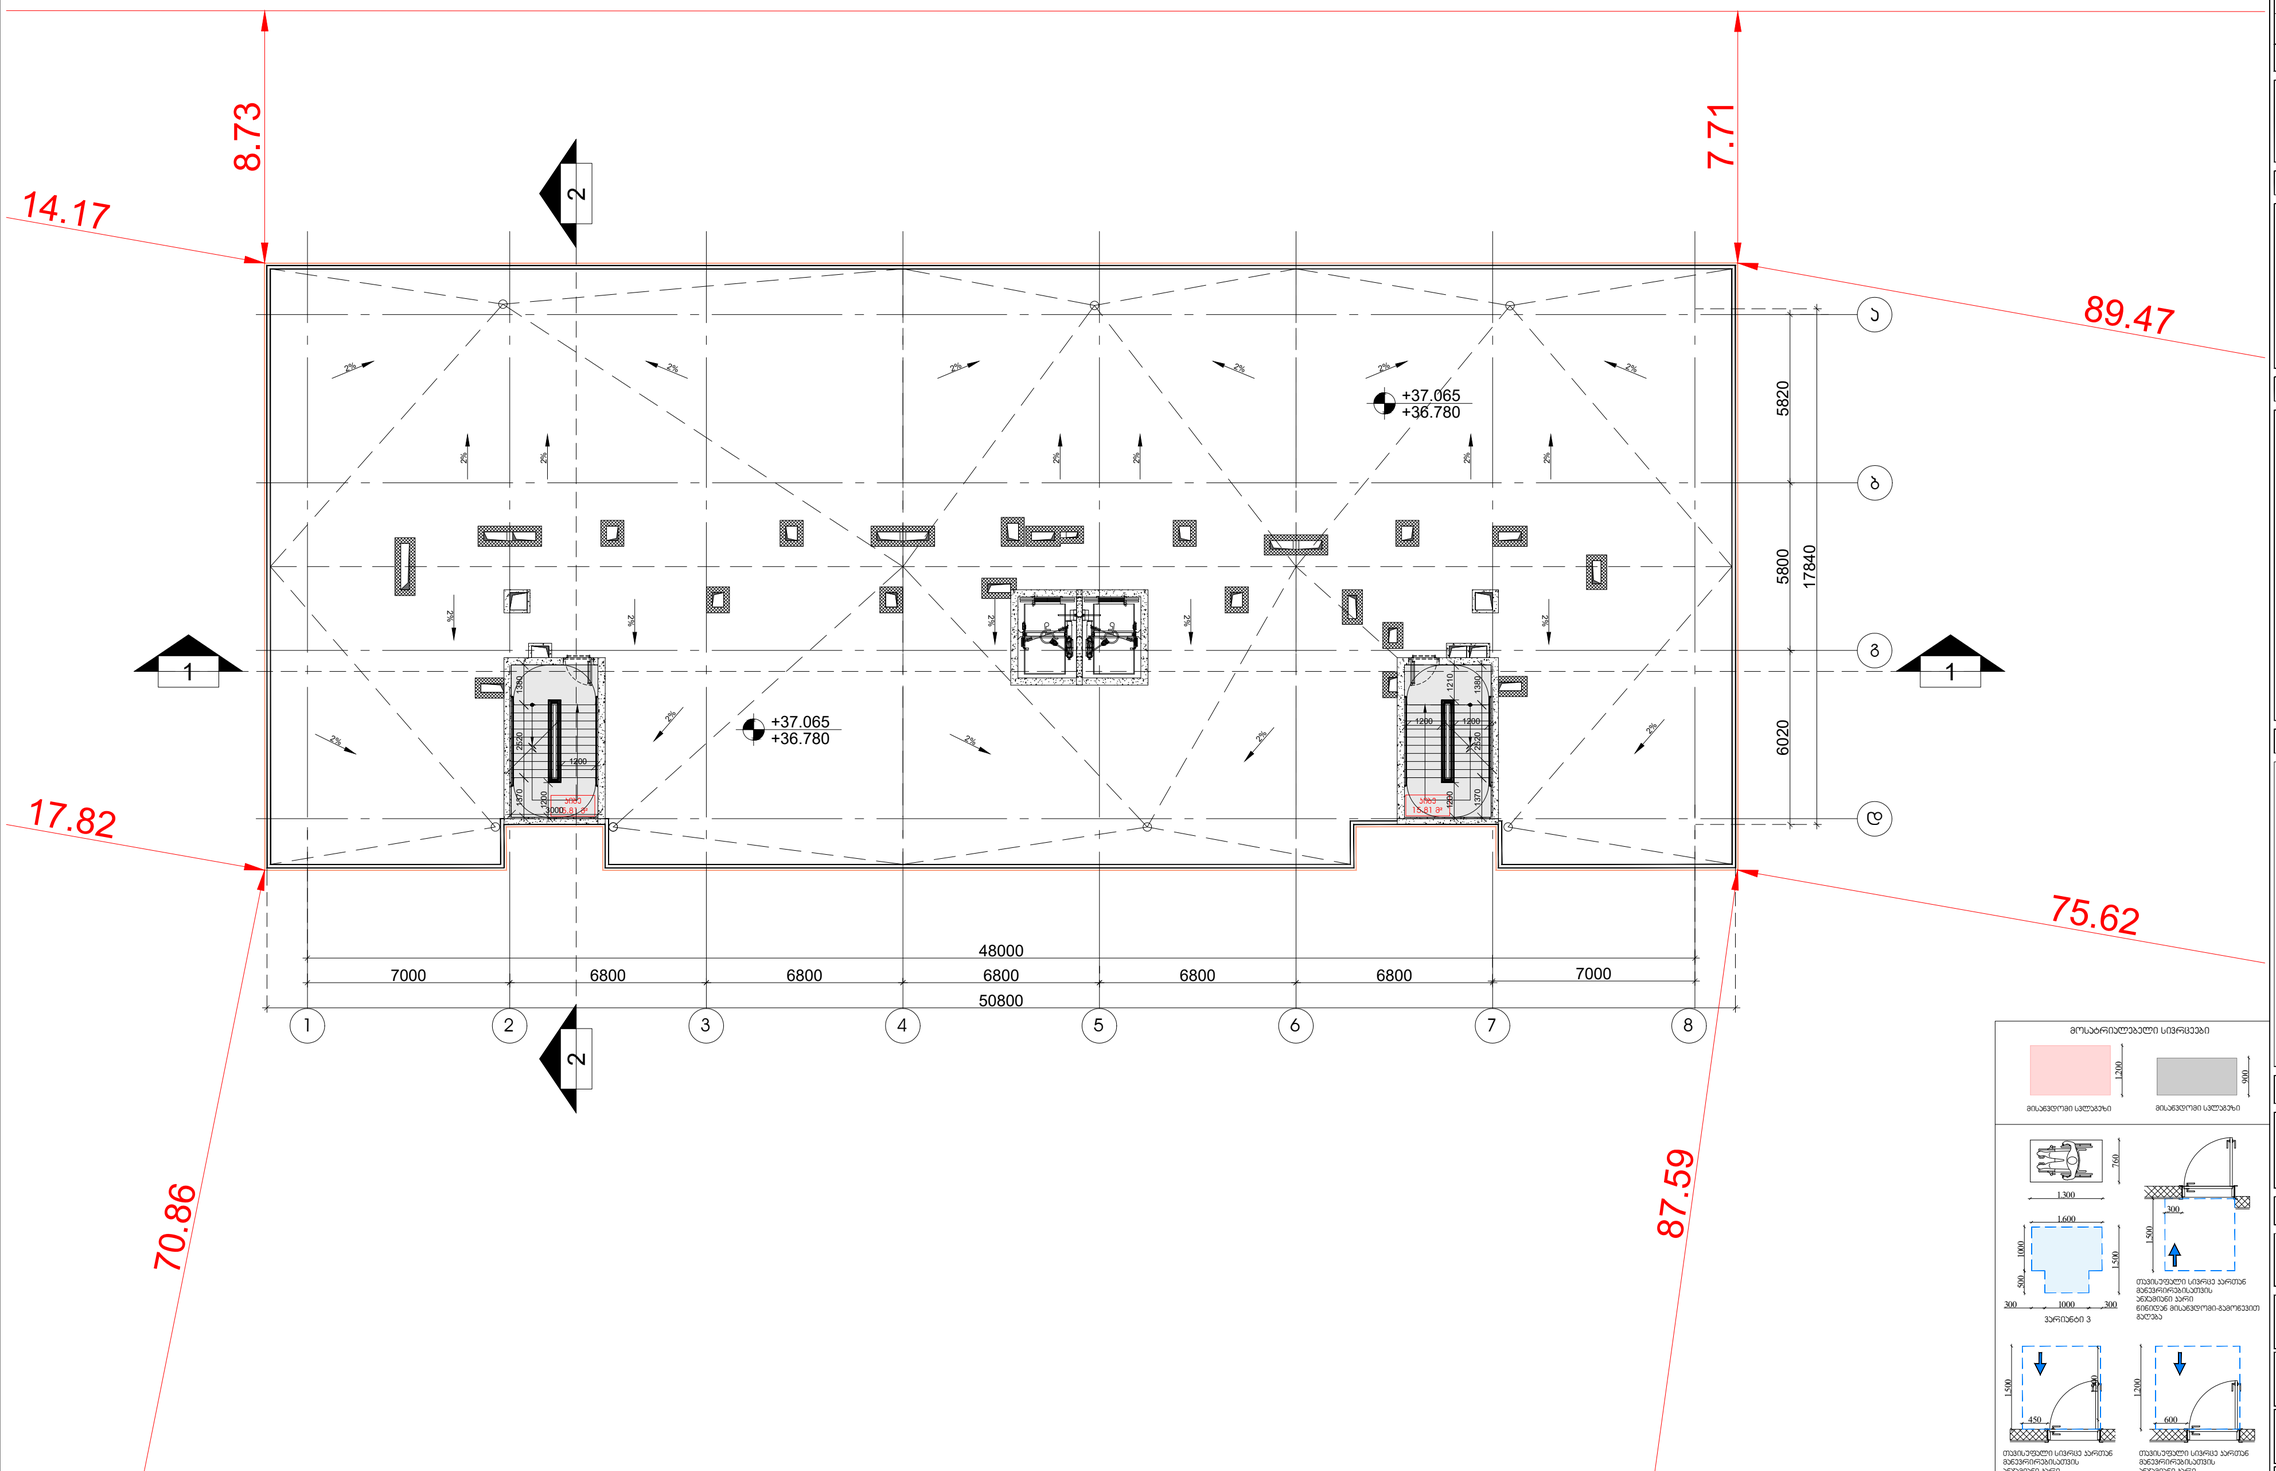
8.73
7.71
14.17
89.47
17.82
75.62
70.86
87.59
+37.065
+36.780
+37.065
+36.780
5820
5800
17840
6020
48000
7000
6800
6800
6800
6800
6800
7000
50800
1
2
3
4
5
6
7
8
ა
ბ
გ
დ
1
2
2
1
2%
1200
1300
1210
1370
1200
1200
1200

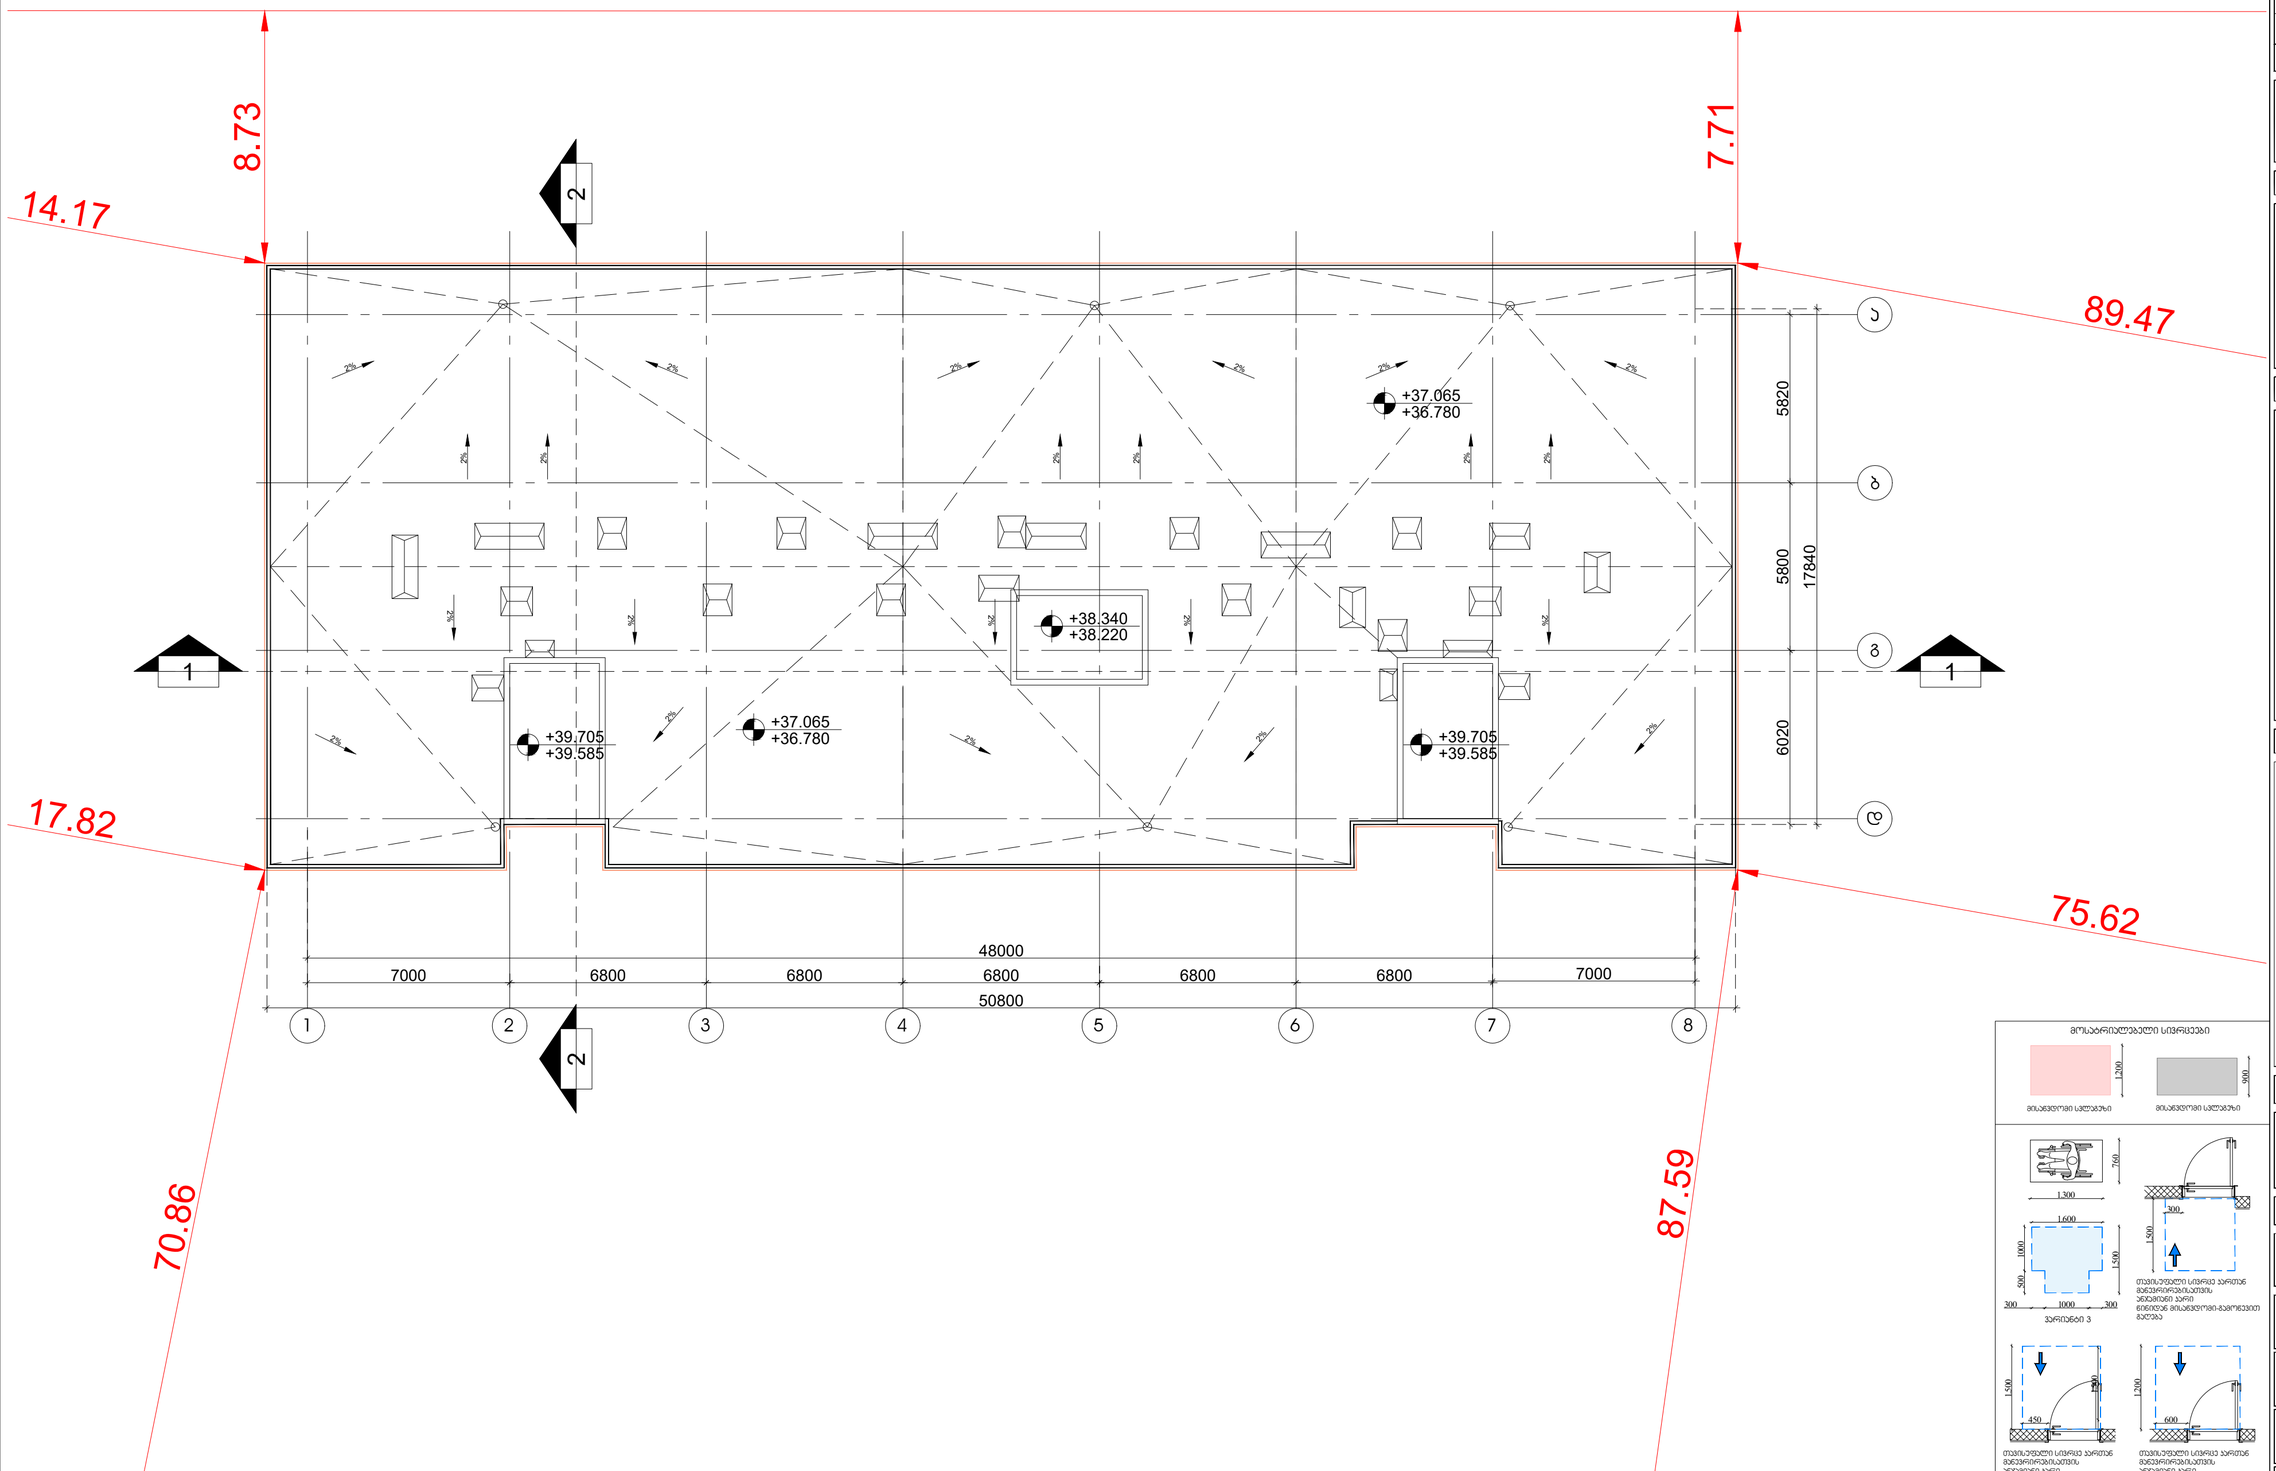

Dot. architects

პროექტის შემსრულებელი

LTD Dot architects
ARCHITECTURE & DESIGN

მთავმთვრის რაიონი, გ.რჩეულიშვილის ქ. კორპ. 6
Dotarchitects.info@gmail.com
ტელ: +995597677677

თანამდებობა	სახელი	ხელმოწერა
დირექტორი	გ.პიასალიშვილი	
არქიტექტორი	გ.პიასალიშვილი	
არქიტექტორი	ი.ჩიბირაშვილი	
არქიტექტორი	ნ.დვალიშვილი	
არქიტექტორი	ი.გაგნიძონია	

დამკვეთი

შპს "აი-ს-ი-ე-ს **ICES**"

საქართველო, მცხეთის რაიონი, ს.ნავაზარი საერთაშორისო კარიბანა

სიტუაციური გეგმა

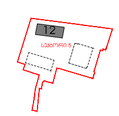

ქალაქი თბილისი, ბერი გაბრიელ სალოსის გამზირი №118 ს/კ 01.17.11.029.133

აღნიშვნები

რკინა-ბეტონი	
შეხება	
ღერძი	X/X
რიგელი	X-X-000 / 0
ჭრილის ხაზი	
ნიშნული	0 FLOOR ±0.000
გადებისამართება: დებალის ნომერი	DET 00
ფურცლის ნომერი	X-X-000

შენიშვნა

- ყველა კონსტრუქციული და არქიტექტურული ცვლილება შეთანხმდეს არქიტექტორთან და კონსტრუქტორთან .
- მშენებლობის დაწყებამდე მოხდეს არქიტექტორული და კონსტრუქციული ნახაზების კოორდინირება . ცდომილების შემთხვევაში შეატყობინოთ შესრულებამდე .

პროექტი

მრავალბინიანი საცხოვრებელი სახლი
ბლოკი XII

ნახაზი

სახურავის გეგმა: მისაწვდომობა

ფაილი	ფურცელი A-155
ფორმატი A2	მასშტაბი 1:150
რიცხვი 24.08.2024	ეტაპი SD / რევიზია 00

მოსაბრილებელი სივრცეები

მისაწვდომი სალტაბი | მისაწვდომი სალტაბი

ვარიანტი 3

თვით.ეშვიანი სივრცე კარებთან მანევრირებისათვის აუცილებელი კარის ნიშნიდან მისაწვდომი-გამოწვეთის გალება

თვით.ეშვიანი სივრცე კარებთან მანევრირებისათვის აუცილებელი კარის ნიშნიდან მისაწვდომი-გამოწვეთის გალება

თვით.ეშვიანი სივრცე კარებთან მანევრირებისათვის აუცილებელი კარის ნიშნიდან მისაწვდომი-გამოწვეთის გალება

სანიტარული კვანძი 01

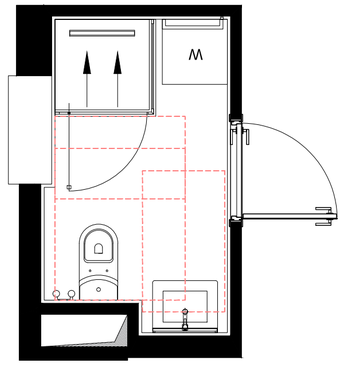

უნიტაზის განთავსების ადგილი

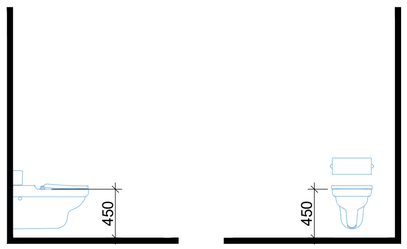

უნიტაზის მდებარეობა

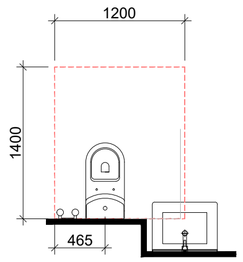

ხელსაბანის მდებარეობა

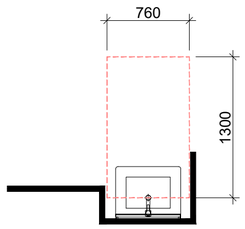

ხელსაბანის სიმაღლე

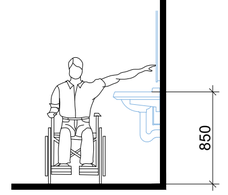

საშხაპის მდებარეობა

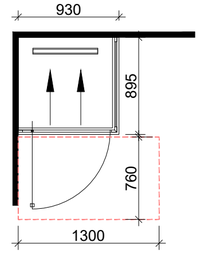

"ბ" ტიპის ბინა: №
3,4,5,13,14,15,23,24,25,33,34,35,43,44,45,
53,54,55,63,64,65,73,74,75,83,84,85,93,94,95

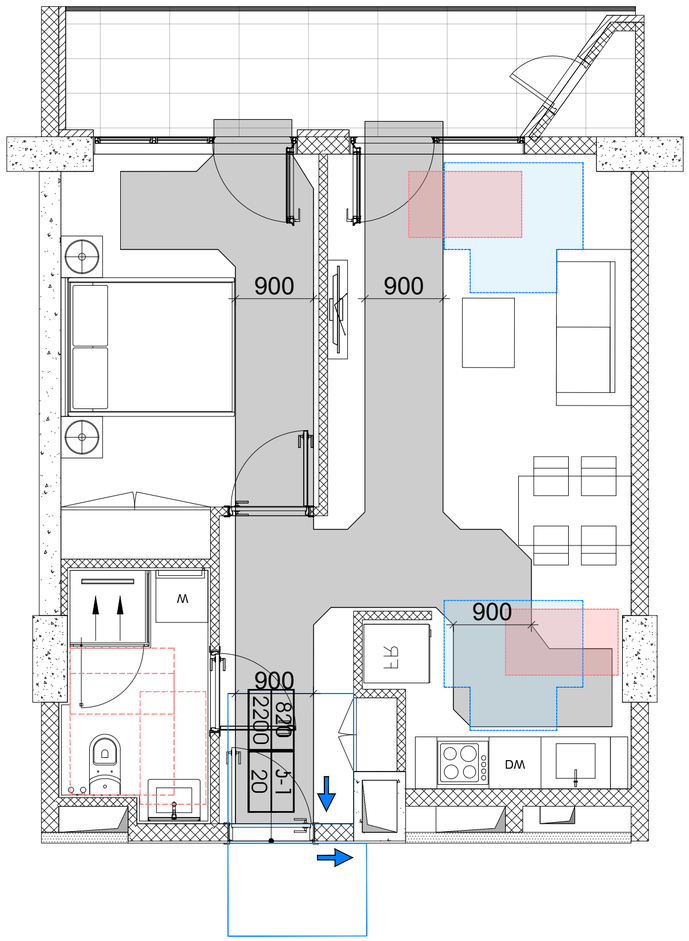

მოსაბრიალებელი სივრცეები

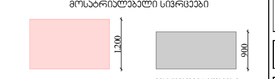

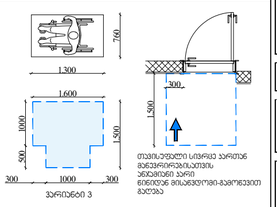

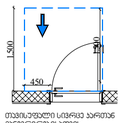

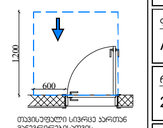

Dot. architects

პროექტის შემსრულებელი

LTD Dot architects
ARCHITECTURE & DESIGN

მთავმოწის რაიონი, გ.რჩეულიშვილის ქ. კორპ. 6
Dotarchitects.info@gmail.com
ტელ: +995597677677

თანამდებობა	სახელი	ხელმოწერა
დირექტორი	გ.პიალიშვილი	
არქიტექტორი	გ.პიალიშვილი	
არქიტექტორი	ი.ჩიბორულიძე	
არქიტექტორი	ნ.დვალიშვილი	
არქიტექტორი	ი.გვამისონია	

დამკვეთი

შპს "აი-სი-ი-ეს **ICES**"

საქართველო, მცხეთის რაიონი, ს.ნავაზარი საერწყვარო ქარხანა

სიტუაციური გეგმა

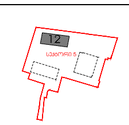

ქალაქი თბილისი, ბერი გაბრიელ სალოსის გამზირი №118 ს/კ 01.17.11.029.133

აღნიშვნები

რკინა-ბეტონი
შეხება
ღერძი X/X
რიგელი X-X-000 0
ჭრილის ხაზი
ნიშნული 0 FLOOR ±0.000
გადატანისაბარითება: დეტალის ნომერი ფურცლის ნომერი DET 00 X-X-000

შენიშვნა

- ყველა კონსტრუქციული და არქიტექტურული ცვლილება შეთანხმდეს არქიტექტორთან და კონსტრუქტორთან .
- მშენებლობის დაწყებამდე მოხდეს არქიტექტურული და კონსტრუქციული ნახაზების კოორდინირება . ცდომილების შემთხვევაში შეატყობინოთ შემსრულებლებს .

პროექტი

მრავალბინიანი საცხოვრებელი სახლი
ბლოკი XII

ნახაზი

მისაჯდომობის ილუსტრაციები

ფაილი	ფურცელი
	A-156
ფორმატი	მასშტაბი
A2	1:50
რიცხვი	ეტაპი / რევიზია
24.08.2024	SD / 00

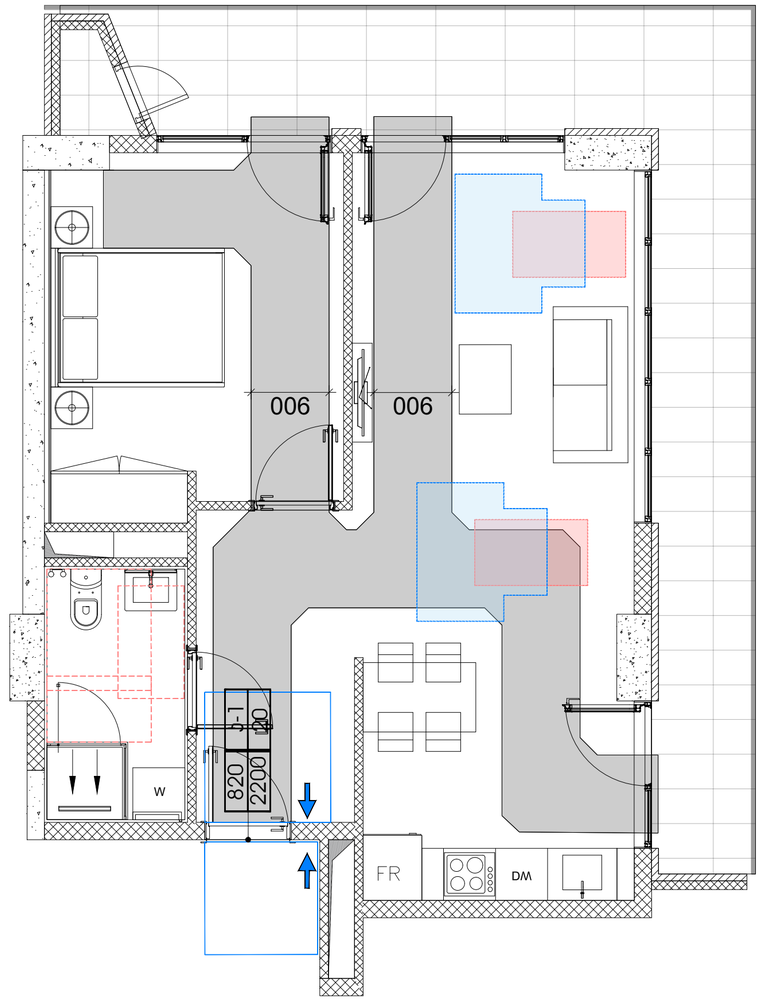

"ზ" ტიპის ბინა: №№ 10,20,30,40,50,60,70,80,90,100

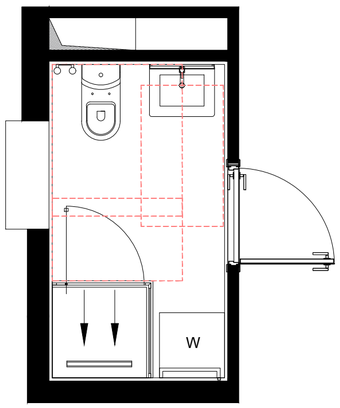

სველი წერტილის ავეჯის განლაგების სქემა

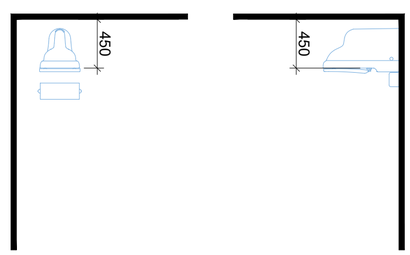

სველი წერტილის ავეჯის განლაგების სქემა

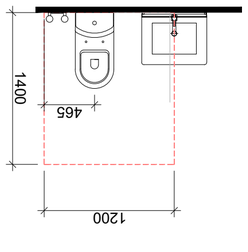

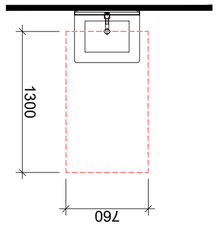

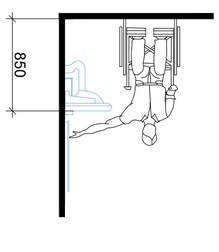

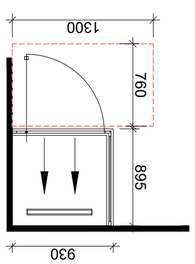

სველი წერტილის ავეჯის განლაგების სქემა

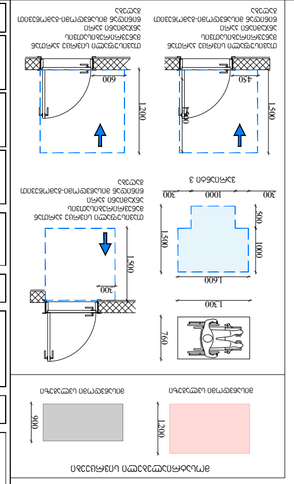

LTD Dot architects
ARCHITECTURE & DESIGN
ქ. თბილისი, ალ.ყაზბეგის ქ. №12, ბ. 6
Dotarchitects.info@gmail.com
ტელ.: +995599767677

დამკვეთი	შპს "ICES"	
ობიექტი	ქ. თბილისი, ალ.ყაზბეგის ქ. №12, ბ. 6	

ობიექტის ადგილმდებარეობის სიტუაციური სქემა
ბინების განლაგების გეგმა
ტიპი "ზ"

ფაზა	პროექტი
ფურცლის ზომა	A2
მასშტაბი	1:50
ფურცლის ნომერი	A-157

ფორმატი	პროექტის ფაზა	ფურცლების ჯამური რაოდენობა
A2	პროექტი	00

24.08.2024	SD	00

ნახაზის ექსპლიკაცია

ნახაზის ნომერი	
ნახაზის დასახელება	
ფურცლის ზომა	
მასშტაბი	
ფურცლის ნომერი	
ფურცლების ჯამური რაოდენობა	
ნახაზის ნომერი	
ნახაზის დასახელება	
ფურცლის ზომა	
მასშტაბი	

ნახაზის ექსპლიკაცია

ნახაზის ნომერი	
ნახაზის დასახელება	
ფურცლის ზომა	
მასშტაბი	
ფურცლის ნომერი	
ფურცლების ჯამური რაოდენობა

ტუალეტი "ა" ტიპის ბინაში: № 8,18

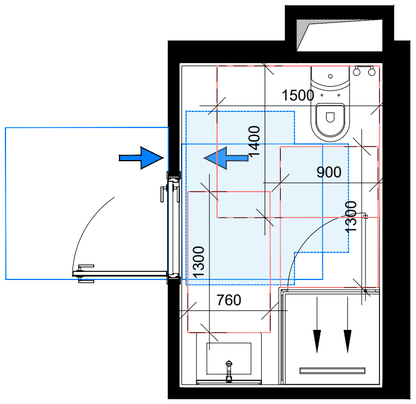

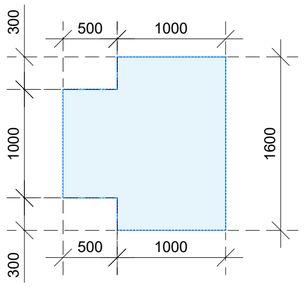

"ა" ტიპი ბინა: № 8,18

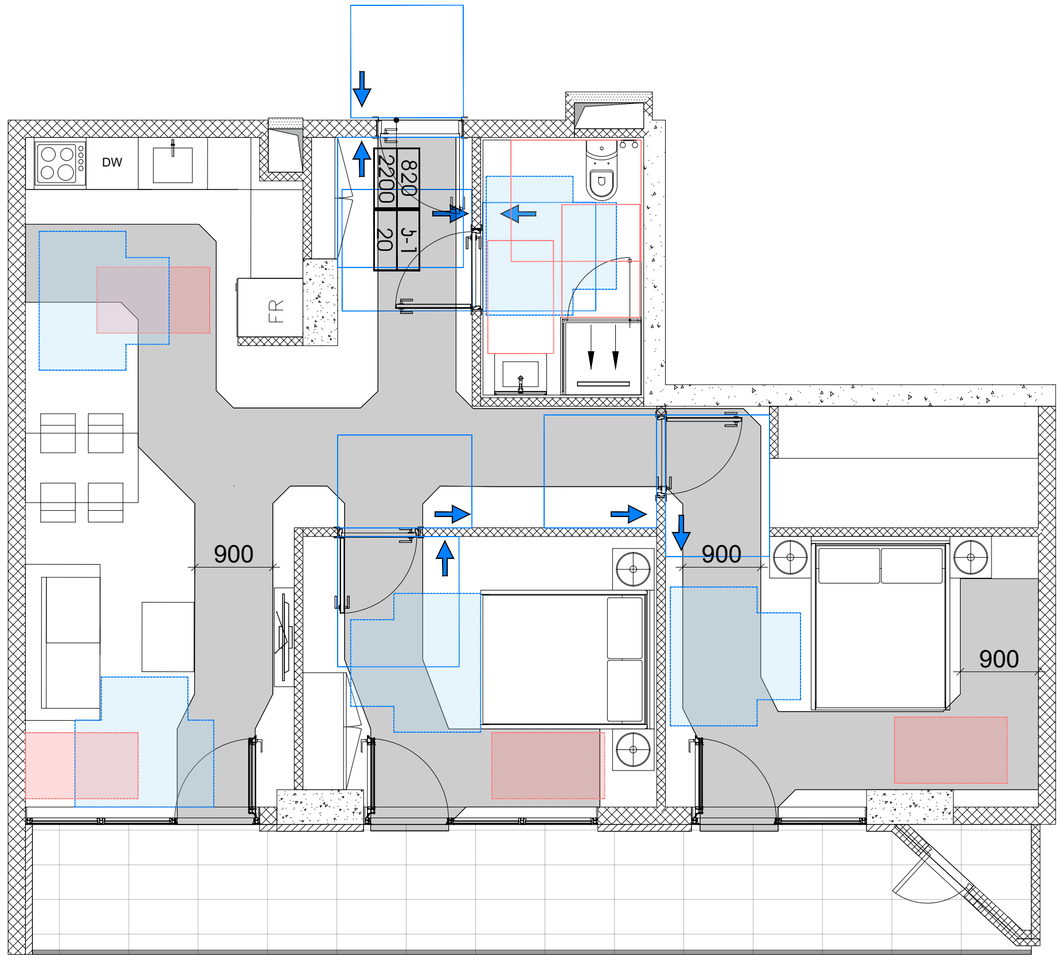

ხელსაბანის მდებარეობა

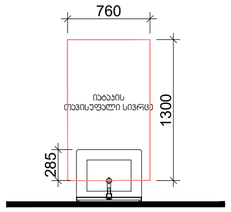

შხაპის მდებარეობა

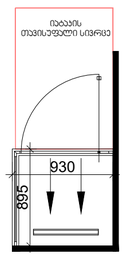

თავისუფალი სივრცე ფეხის ფალანგისთვის

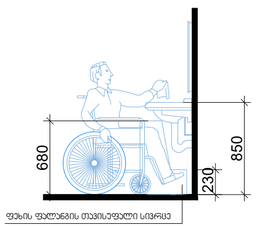

უნიტაზის მოწყობა

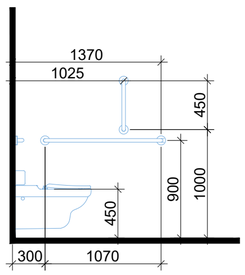

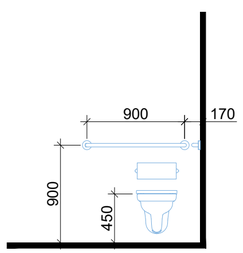

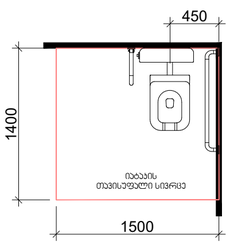

მოსახვევი სივრცეები

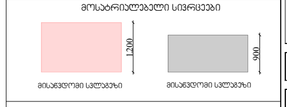

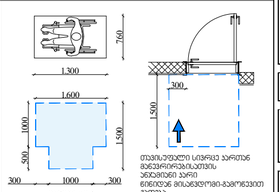

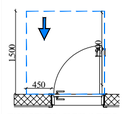

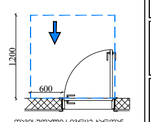

Dot. architects

პროექტის შემსრულებელი

LTD Dot architects
ARCHITECTURE & DESIGN

მისამართის რაიონი, გ.ჩოჩუაშვილის ქ. კორპ. 6
Dotarchitects.info@gmail.com
ტელ: +995597677677

თანამდებობა	სახელი	ხელმოწერა
დირექტორი	გ.პიასლიშვილი	
არქიტექტორი	გ.პიასლიშვილი	
არქიტექტორი	ი.ჩიბირაშვილი	
არქიტექტორი	ნ.დავითაძე	
არქიტექტორი	ი.გაგნიძონია	

დამკვეთი

შპს "აი-სი-ი-ეს **ICES**"


სიტუაციური გეგმა

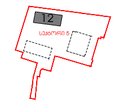

ქალაქი თბილისი, ბერი გაბრიელ სალოსის გამზირი №118 ს/კ 01.17.11.029.133

აღნიშვნები

რკინა-ბეტონი	
შეხება	
ღერძი	XIX
რიგელი	X-X-000 / 0
ჭრილის ხაზი	
ნიშნული	0 FLOOR ±0.000
გადამისამართება: დეტალის ნომერი ფურცლის ნომერი	DET 00 / X-X-000

შენიშვნა

- ყველა კონსტრუქციული და არქიტექტურული ცვლილება შეთანხმდეს არქიტექტორთან და კონსტრუქტორთან .
- მშენებლობის დაწყებამდე მოხდეს არქიტექტურული და კონსტრუქციული ნახაზების კოორდინირება . ცდომილების შემთხვევაში შეატყობინონ შემსრულებლებს .

პროექტი

მრავალბინიანი საცხოვრებელი სახლი
ბლოკი XII

ნახაზი

მისაბჯენობის ილუსტრაციები

ფაილი	ფურცელი
	A-158
ფორმატი	მასშტაბი
A2	1:50
რიცხვი	ეტაპი / რევიზია
24.08.2024	SD / 00

სააირფარეშო 03

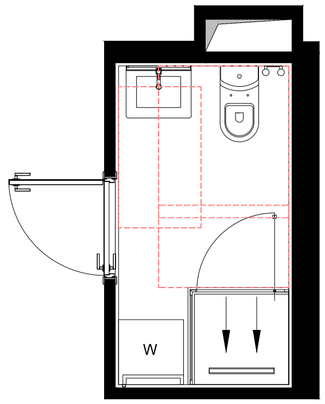

უნიტაზის განთავსების ადგილი

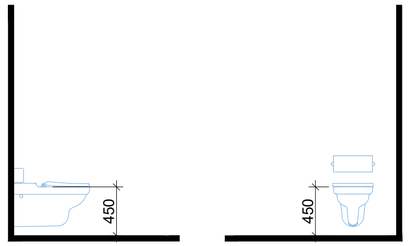

უნიტაზის მდებარეობა

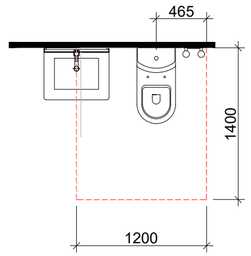

ხელსაბანის მდებარეობა

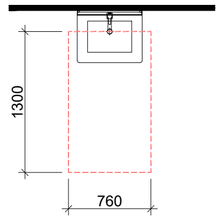

ხელსაბანის სიმაღლე

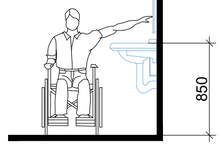


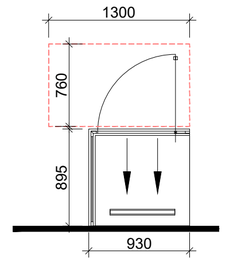

"ბ" ტიპი ბინა: № 28,38,48,58,68,78,88,98

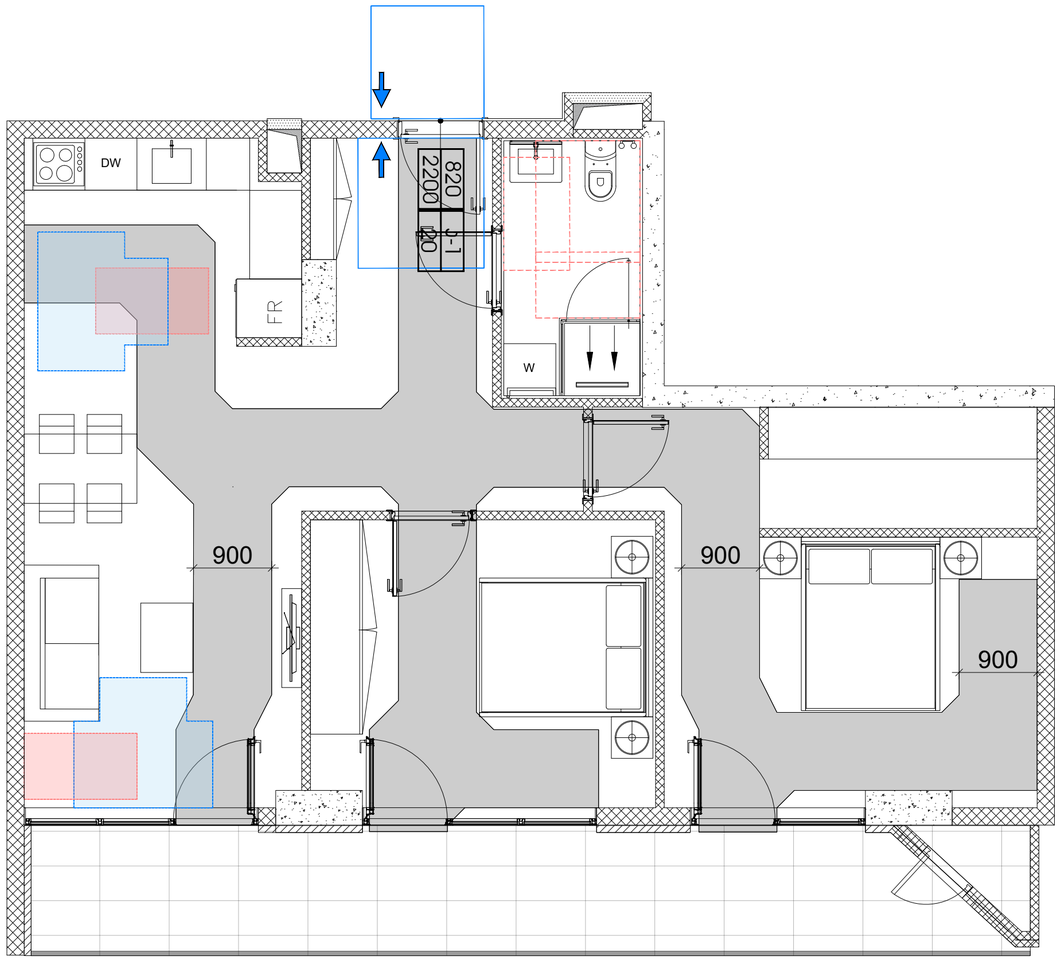

მოსაბრილებელი სივრცეები

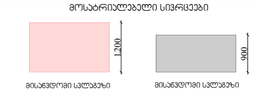

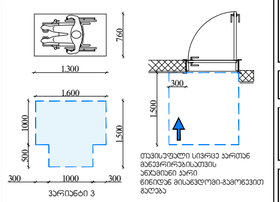

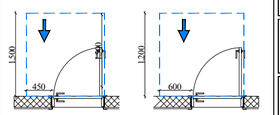

Dot. architects

პროექტის შემსრულებელი

LTD Dot architects
ARCHITECTURE & DESIGN

მუნიციპალიტეტი რეგიონი, ბ.ჩოჩუაშვილის ქ. კორპ. ბ
Dotarchitects.info@gmail.com
ტელ: +995599777677

თანამდებობა	სახელი	ხელმოწერა
დირექტორი	ბ.პიპალიშვილი	
არქიტექტორი	ბ.პიპალიშვილი	
არქიტექტორი	ი.ჩიბორალიძე	
არქიტექტორი	ნ.დვალიშვილი	
არქიტექტორი	ი.გაგნიძონია	

დამკვეთი

შპს "აი-ს-ი-ეს **ICES**"

საქართველო, მცხეთის რეგიონი, ს.ნავაზარი საკონსპარო კორპუსი

სიტუაციური გეგმა

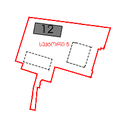

ქალაქი თბილისი, ბერი გაბრიელ სალოსის გამზირი №118 ს/კ 01.17.11.029.133

აღნიშვნები

რაინა-ბეტონი შეხება
ღერძი XIX
რიგელი X-X-000 0
ჭრილის ხაზი
ნიშნული 0 FLOOR ±0.000
გადებისამართება: დებალის ნომერი ფურცლის ნომერი DET 00 X-X-000

შენიშვნა

- ყველა კონსტრუქციული და არქიტექტურული ცვლილება შეთანხმდეს არქიტექტორებთან და კონსტრუქტორებთან .
- მშენებლობის დაწყებამდე მოხდეს არქიტექტურული და კონსტრუქციული ნახაზების კოორდინირება . ცდომილების შემთხვევაში შეატყობინოთ შემსრულებლებს .

პროექტი

მრავალბინიანი საცხოვრებელი სახლი
ბლოკი XII

ნახაზი

მისაჯდომობის ილუსტრაციები

ფაილი	ფურცელი
	A-159
ფორმატი	მასშტაბი
A2	1:50
რიცხვი	ეტაპი	რევიზია
24.08.2024	SD	00

"ბ" ტიპი ბინა: № 6,16,26,36,46,56,66,76,86,96

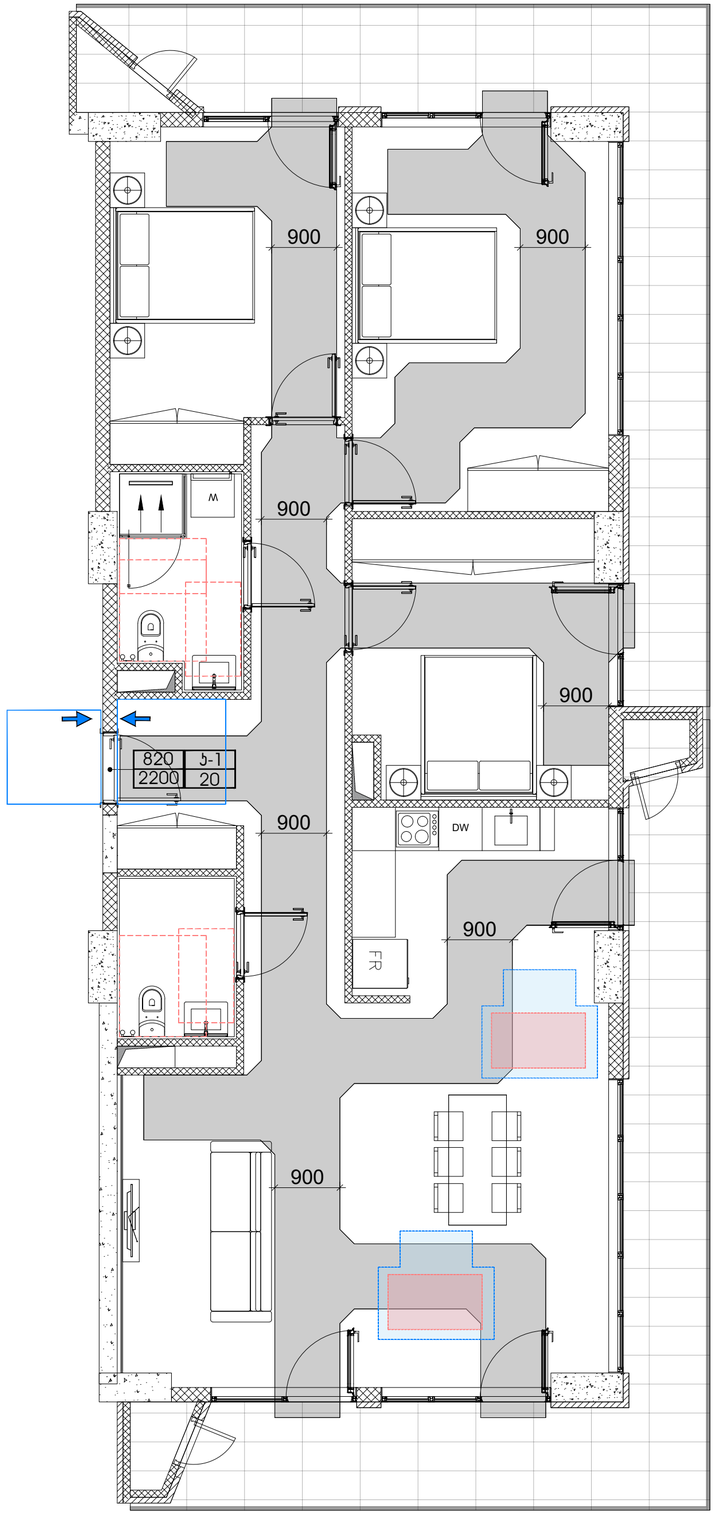

საპირფარეშო 04

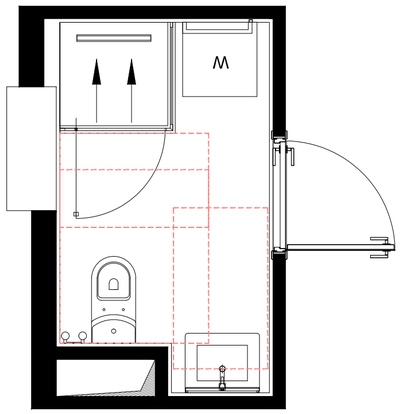

უნიტაზის განთავსების ადგილი

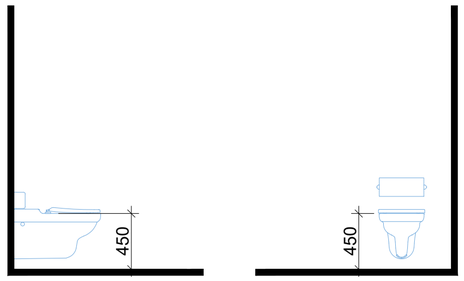

უნიტაზის მდებარეობა

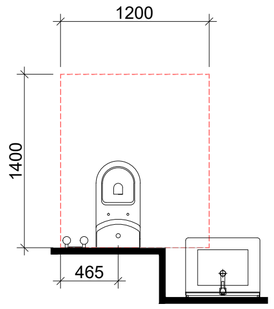

ხელსაბანის მდებარეობა

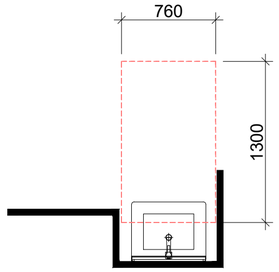

ხელსაბანის სიმაღლე

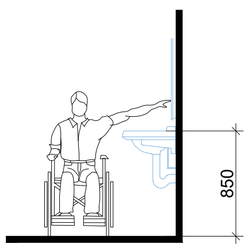

საშხაპის მდებარეობა

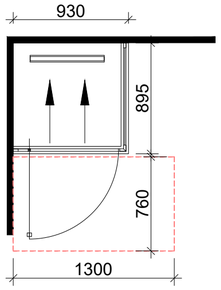

Dot. architects

პროექტის შემსრულებელი

LTD Dot architects
ARCHITECTURE & DESIGN

მისამართი: რეგიონი, ბ.ჩოჭუასტრის ქ. კორპ. 6
Dotarchitects.info@gmail.com
ტელ: +995597677677

თანამდებობა	სახელი	ხელმოწერა
დირექტორი	ბ.პიასლიშვილი	
არქიტექტორი	ბ.პიასლიშვილი	
არქიტექტორი	ი.ჩიბორულიძე	
არქიტექტორი	ნ.დვალიშვილი	
არქიტექტორი	ნ.დვალიშვილი	

დამკვეთი

შპს "აი-ს-ი-ეს **ICES**"

საქართველო, მცხეთის რეგიონი, ს.ნასაზარი საკონსტრუქციო კორპუსი

სიტუაციური გეგმა



ქალაქი ორბილი, ბერი გაბრიელ სალოსის გამზირი №118 ს/კ 01.17.11.029.133

აღნიშვნები

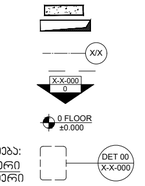

შენიშვნა

- ყველა კონსტრუქციული და არქიტექტურული ცვლილება შეთანხმდეს არქიტექტორთან და კონსტრუქტორთან .
- ვენტილაციის დაწყებამდე მოხდეს არქიტექტურული და კონსტრუქციული ნახაზების კოორდინირება . ცდომილების შემთხვევაში შეატყობინეთ შემსრულებელს .

პროექტი

მრავალბინიანი საცხოვრებელი სახლი
ბლოკი XII

ნახაზი

მისაწვდომობის ილუსტრაციები

ფაილი	ფურცელი
	A-160
ფორმატი	მასშტაბი
A2	1:60
რიცხვი	ეტაპი	რევიზია
24.08.2024	SD	00

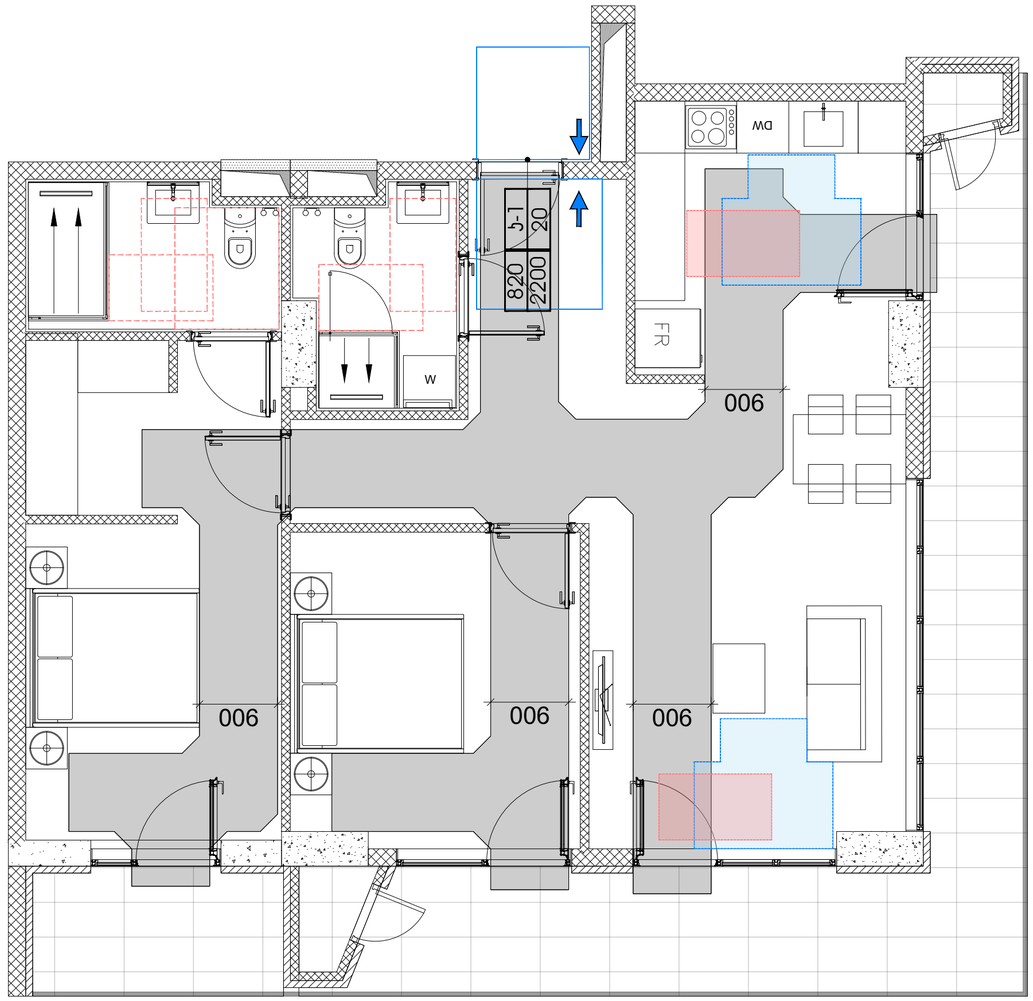


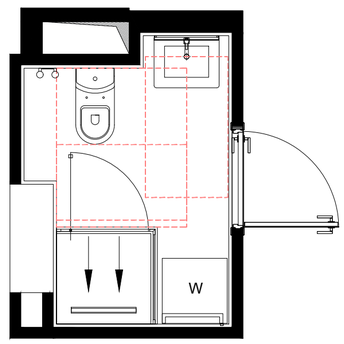


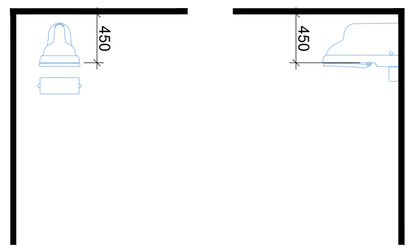


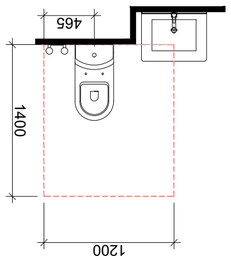


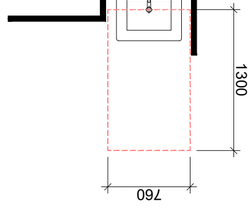


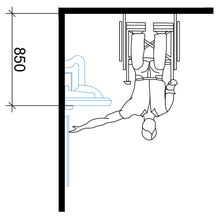


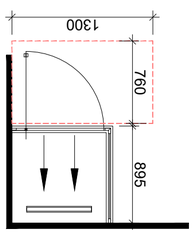



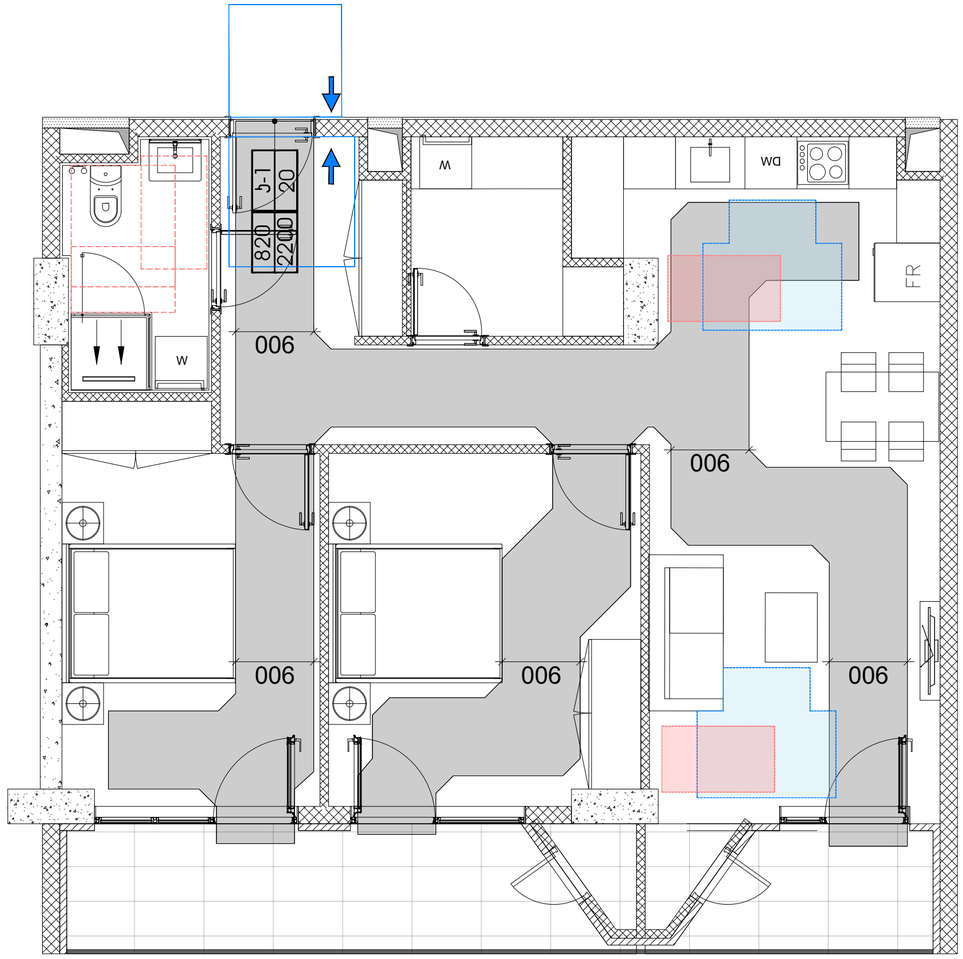









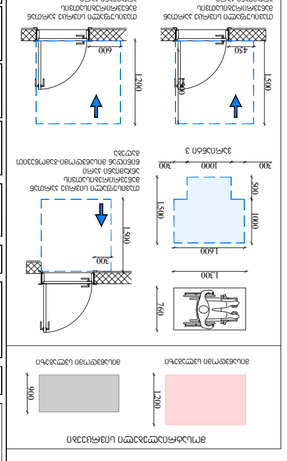





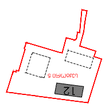




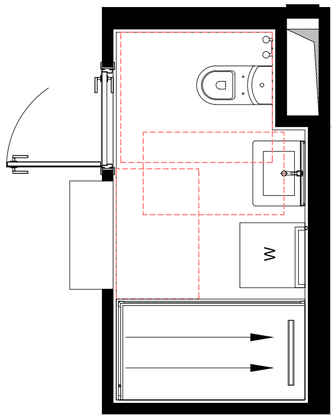

უნიტაზის განთავსების ადგილი

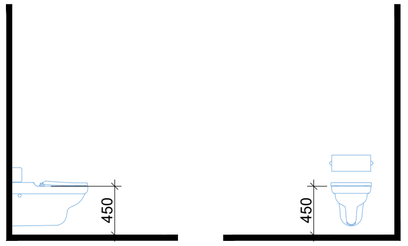

უნიტაზის მდებარეობა

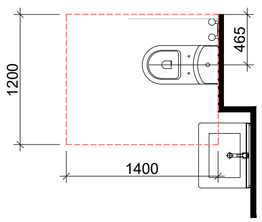

ხელსაბანის მდებარეობა

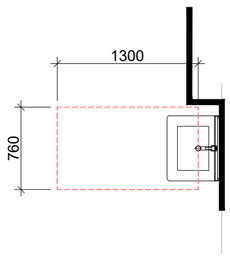

ხელსაბანის სიმაღლე

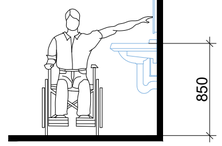

საშხაპის მდებარეობა

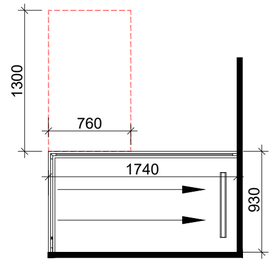

"ბ" ტიპი ბინა: № 7,17,27,37,47,57,67,77,87,97

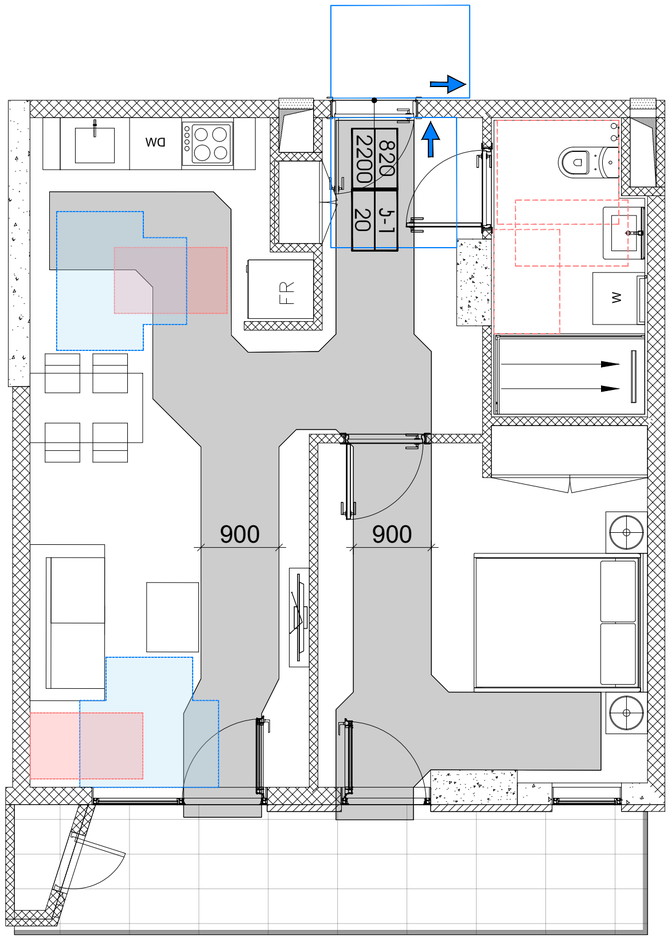

მოსაბრიალებელი სივრცეები



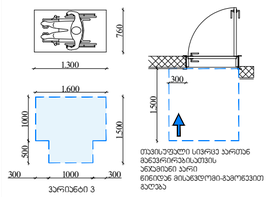

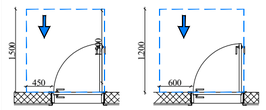

Dot. architects

პროექტის შემსრულებელი

LTD Dot architects
ARCHITECTURE & DESIGN

მისამართის რეგიონი, გ.ჩოჩუაშვილის ქ. კორპ. 6
Dotarchitects.info@gmail.com
ტელ: +995599777677

თანამდებობა	სახელი	ხელმოწერა
დირექტორი	გ.პიალიშვილი	
არქიტექტორი	გ.პიალიშვილი	
არქიტექტორი	ი.ჩიბორულიძე	
არქიტექტორი	ნ.დვალიშვილი	
არქიტექტორი	ი.გაგისონია	

დამკვეთი

შპს "აი-სი-ი-ეს **ICES**"

საქართველო, მცხეთის რეგიონი, ს.ნავაზარი საკონსტრო კორპუსი

სიტუაციური გეგმა

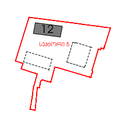

ქალაქი თბილისი, ბერი გაბრიელ სალოსის გამზირი №118 ს/კ 01.17.11.029.133

აღნიშვნები

შენიშვნა

- ყველა კონსტრუქციული და არქიტექტურული ცვლილება შეთანხმდეს არქიტექტორთან და კონსტრუქტორთან .
- მშენებლობის დაწყებამდე მოხდეს არქიტექტურული და კონსტრუქციული ნახაზების კოორდინირება . ცდომილების შემთხვევაში შეატყობინოთ შემსრულებლებს .

პროექტი

მრავალბინიანი საცხოვრებელი სახლი
ბლოკი XII

ნახაზი

მისაჯდომობის ილუსტრაციები

ფაილი	ფურცელი
	A-163
ფორმატი	მასშტაბი
A2	1:50
რიცხვი	ეტაპი / რევიზია
24.08.2024	SD / 00

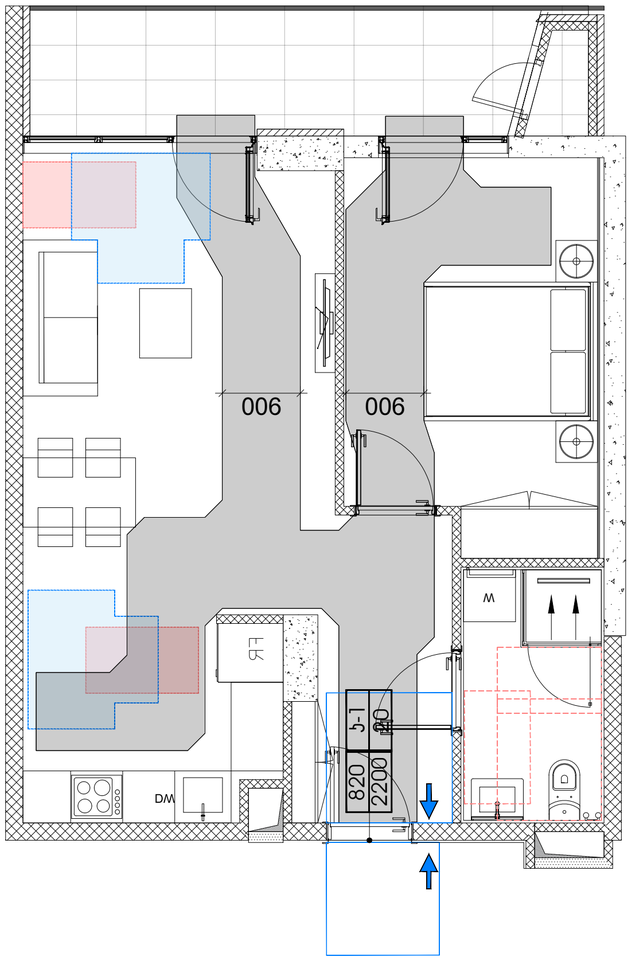

"3" ბინის ნახაზი; № 9,19,29,39,49,59,69,79,89,99

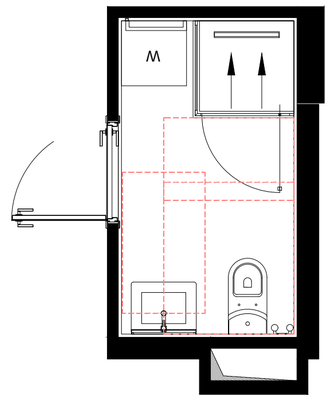

სააბაზანოს ტიპები 08



ნახაზის დასახელება	ა.ს.პ.ნ.ნ.ნ

ტუალეტები კომერციულ სივრცეში

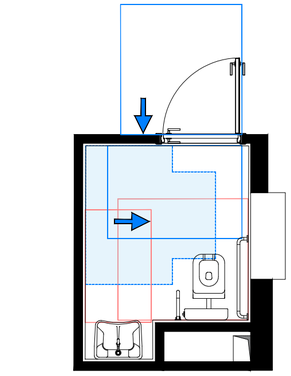

უნიტაზის მდებარეობა

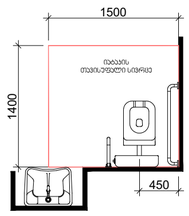

ხელსაბანის მდებარეობა

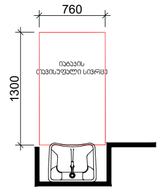

თავისუფალი სივრცე ფეხის ფალანგისთვის

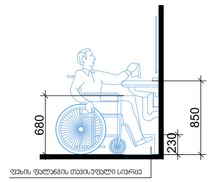

უნიტაზის მოწყობა

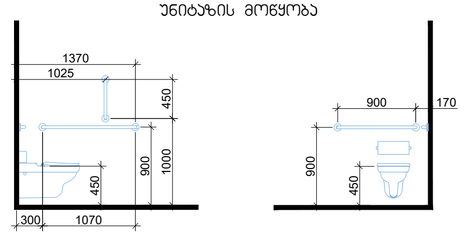

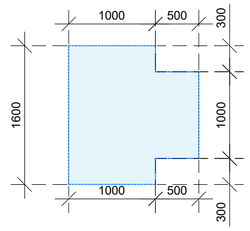

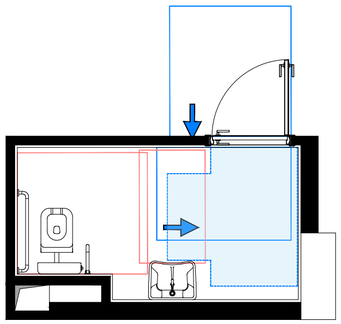

უნიტაზის მდებარეობა

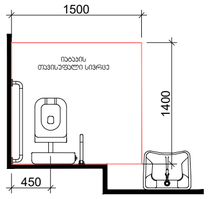

ხელსაბანის მდებარეობა

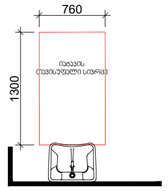

თავისუფალი სივრცე ფეხის ფალანგისთვის

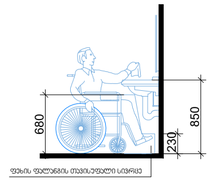

უნიტაზის მოწყობა

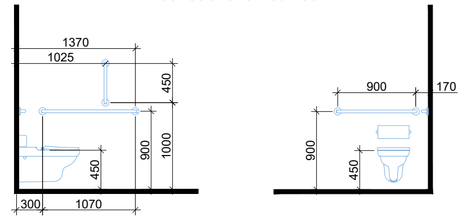

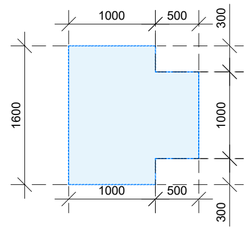

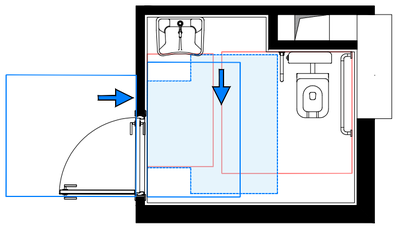

უნიტაზის მდებარეობა

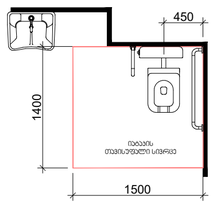

ხელსაბანის მდებარეობა

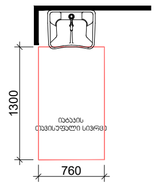

თავისუფალი სივრცე ფეხის ფალანგისთვის

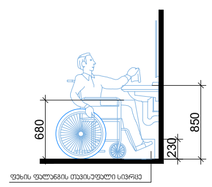

უნიტაზის მოწყობა

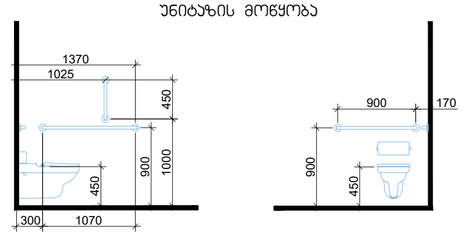

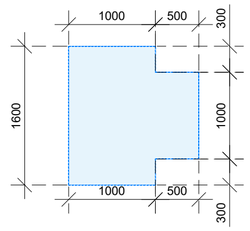

მოსაბრიალებელი სივრცეები

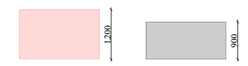

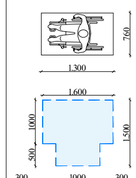

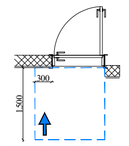

თავისუფალი სივრცე კარით მანევრირებისათვის
ანაბრძინი კარი
ნინიდან მისაბჯენი-გამოშვების მხრივ

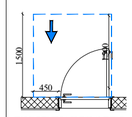

თავისუფალი სივრცე კარით მანევრირებისათვის
ანაბრძინი კარი
ნინიდან მისაბჯენი-გამოშვების მხრივ

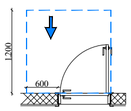

თავისუფალი სივრცე კარით მანევრირებისათვის
ანაბრძინი კარი
ნინიდან მისაბჯენი-გამოშვების მხრივ

Dot. architects

პროექტის შემსრულებელი

LTD Dot architects
ARCHITECTURE & DESIGN

მთავმობლის რაიონი, ბ.ჩოლოყაშვილის ქ. კორპ. 6
Dotarchitects.info@gmail.com
ტელ: +995597677677

თანამდებობა	სახელი	ხელმოწერა
დირექტორი	ბ.პიალიშვილი	
არქიტექტორი	ბ.პიალიშვილი	
არქიტექტორი	ი.ჩიბირულიძე	
არქიტექტორი	ნ.დვალიშვილი	
არქიტექტორი	ი.გაგნიძონია	

დამკვეთი

შპს "აი-ს-ი-ე-ს **ICES**"

საქართველო, მცხეთის რაიონი, ს.ნავაზარი საერწყაროო კარიანა

სიტუაციური გეგმა



ქალაქი თბილისი, ბერი გაბრიელ სალოსის გამზირი №118 ს/კ 01.17.11.029.133

აღნიშვნები

რკინა-ბეტონი
შეხება
ღერძი X/X
რიგელი X-X-000
ჭრილის ხაზი
ნიშნული 0 FLOOR ±0.000
გადმოსაბარისა: დეტალის ნომერი ფურცლის ნომერი DET 00 X-X-000

შენიშვნა

- ყველა პონსტრუქციული და არქიტექტურული ცვლილებაა მეთანადგეს არქიტექტორთან და პონსტრუქტორთან .
- ვმენალოლის დაწყებამდე მოსდეს არქიტექტურული და პონსტრუქციული ნახაზების პოორდინირება . ცდომილების შემთხვევაში შეატყობინეთ შემსრულებელს .

პროექტი

მრავალბინიანი საცხოვრებელი სახლი
ბლოკი XII

ნახაზი

მისაბჯენობის ილუსტრაციები

ფაილი	ფურცელი
	A-165
ფორმატი	მასშტაბი
A2	1:50
რიცხვი	ეტაპი / რევიზია
24.08.2024	SD / 00

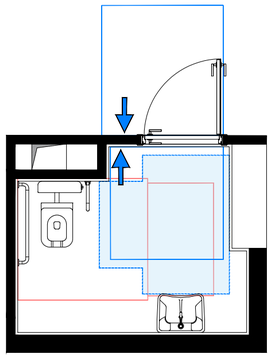

უნიტაზის მდებარეობა

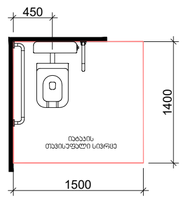

ხელსაბანის მდებარეობა

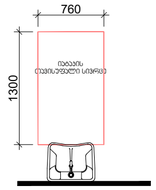

თავისუფალი სივრცე ფეხის ფალანგისთვის

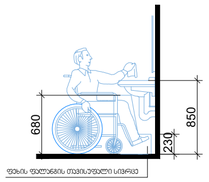

უნიტაზის მოწყობა

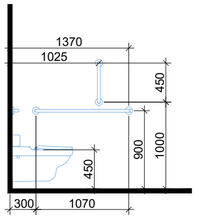

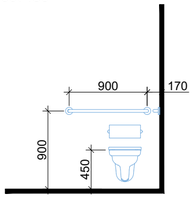

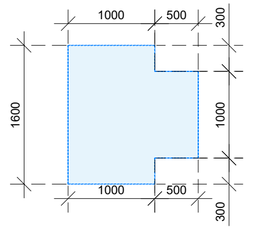

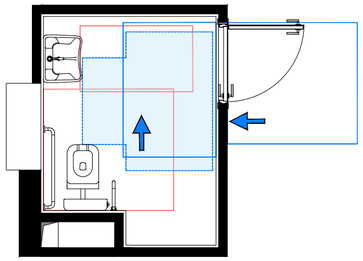

უნიტაზის მდებარეობა

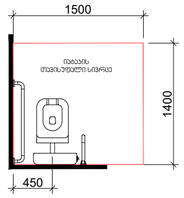

ხელსაბანის მდებარეობა

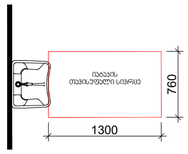

თავისუფალი სივრცე ფეხის ფალანგისთვის

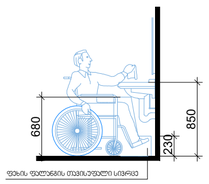

უნიტაზის მოწყობა

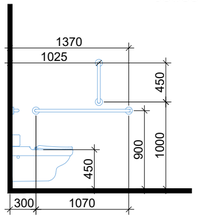

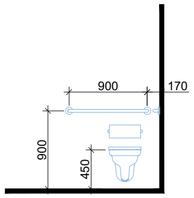

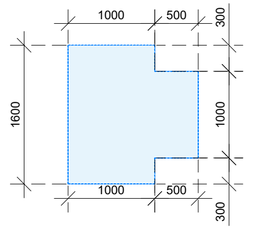

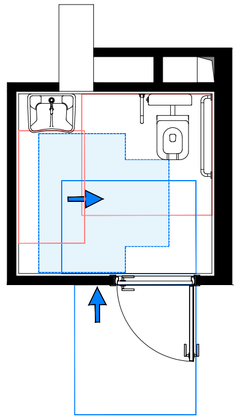

უნიტაზის მდებარეობა

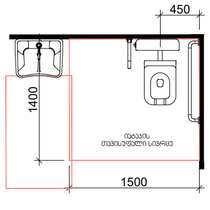

ხელსაბანის მდებარეობა

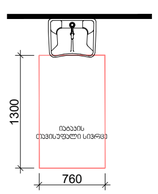

თავისუფალი სივრცე ფეხის ფალანგისთვის

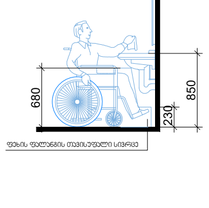

უნიტაზის მოწყობა

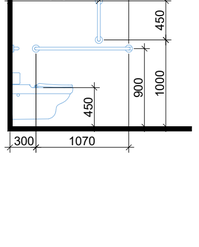

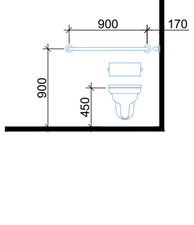

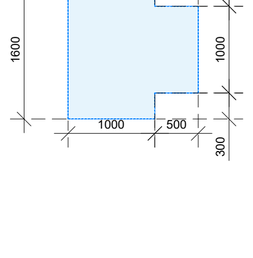

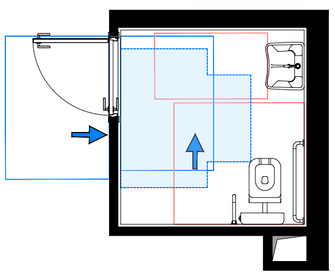

უნიტაზის მდებარეობა

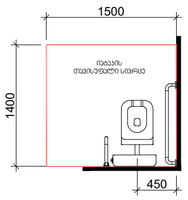

ხელსაბანის მდებარეობა

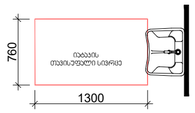

თავისუფალი სივრცე ფეხის ფალანგისთვის

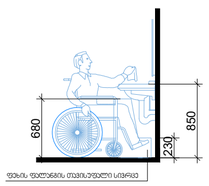

უნიტაზის მოწყობა

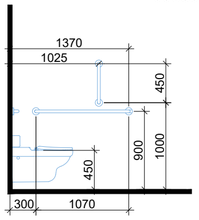

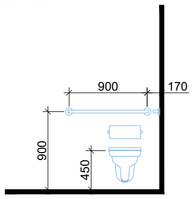

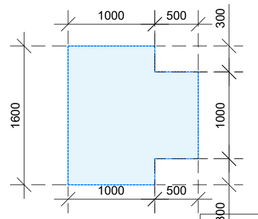

მოსაბრიალებელი სივრცეები

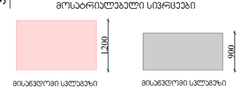

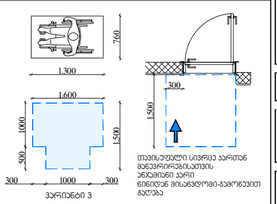

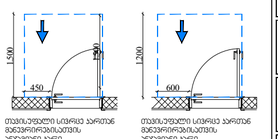

Dot. architects

პროექტის შემსრულებელი

LTD Dot architects
ARCHITECTURE & DESIGN

მუნიციპალიტეტი რეგიონი, ბ.ჩოჩუაშვილის ქ. კორპ. 6
Dotarchitects.info@gmail.com
ტელ: +995597677677

თანამდებობა	სახელი	ხელმოწერა
დირექტორი	ბ.პიაღლიშვილი	
არქიტექტორი	ბ.პიაღლიშვილი	
არქიტექტორი	ი.ჩიბირულიძე	
არქიტექტორი	ნ.დვალიშვილი	
არქიტექტორი	ი.გაგნიძონია	

დამკვეთი

შპს "აი-ს-ი-ე-ს **ICES**"

საქართველო, მცხეთის რეგიონი, ს.ნავაზარი საკონსპარო კორპუსი

სიტუაციური გეგმა



ქალაქი თბილისი, ბერი გაბრიელ სალოსის გამზირი №118 ს/კ 01.17.11.029.133

აღნიშვნები

რკინა-ბეტონი
შახტა
ღერძი X/X
რიგელი X-X-000
ჭრილის ხაზი 0
ნიშნული 0 FLOOR ±0.000
გადამისამართება: დეტალის ნომერი ფურცლის ნომერი DET 00 X-X-000

შენიშვნა

- ყველა კონსტრუქციული და არქიტექტურული ცვლილება შეთანხმდეს არქიტექტორთან და კონსტრუქტორთან .
- მშენებლობის დაწყებამდე მოხდეს არქიტექტურული და კონსტრუქციული ნახაზების კოორდინირება . ცდომილების შემთხვევაში მეპატრონეს შესრულებულება .

პროექტი

მრავალბინიანი საცხოვრებელი სახლი
ბლოკი XII

ნახაზი

მისაბმელიანის ილუსტრაციები

ფაილი	ფურცელი A-166
ფორმატი A2	მასშტაბი 1:50
რიცხვი 24.08.2024	ეტაპი SD / რევიზია 00

ლესვა

გარე კედლის ფეტალი

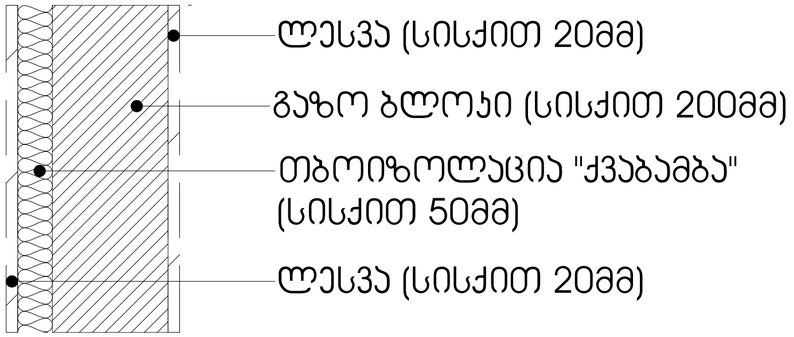

ჯვადრატულობა - 1520 მ^2

გადახურვის იატაკის დეტალი

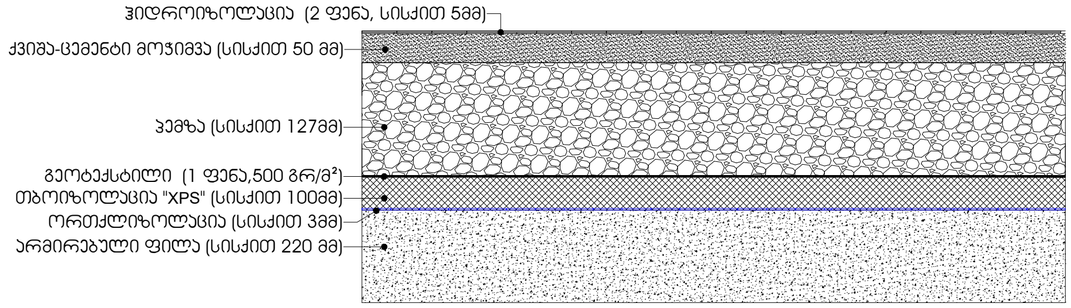

ჯვადრატულობა - 1050 მ^2

იატაკი მიწის ჰირზე

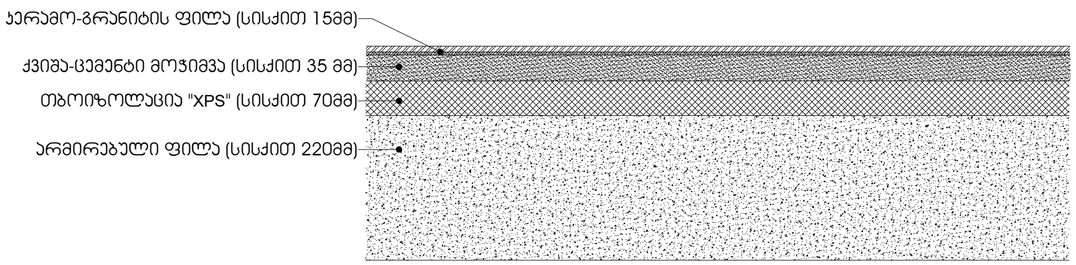

ჯვადრატულობა - 882 მ^2

Dot. architects

პროექტის შემსრულებელი

LTD Dot architects
ARCHITECTURE & DESIGN
მუნიციპალიტეტი რეგიონი, გ.რჩეულიშვილის ქ. კორპ. 6
Dotarchitects.info@gmail.com
ტელ: +995597677677

თანამდებობა	სახელი	ხელმოწერა
დირექტორი	გ.ჯიაულიშვილი	
არქიტექტორი	გ.ჯიაულიშვილი	
არქიტექტორი	ი.ჩიბირაულიძე	
არქიტექტორი	ნ.დვალიშვილი	
არქიტექტორი	ი.გაგნიძონია	

დამკვეთი

შპს "აი-ს-ი-ე-ს **ICES**"

საქართველო, მცხეთის რეგიონი, ს.ნავაზარი საკონსპარო კორპუსი

სიტუაციური გეგმა

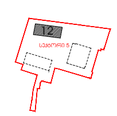

ქალაქი თბილისი, ბერი გაბრიელ სალოსის გამზირი №118 ს/კ 01.17.11.029.133

აღნიშვნები

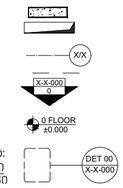

შენიშვნა

- ყველა კონსტრუქციული და არქიტექტურული ცვლილება შეთანხმდეს არქიტექტორთან და კონსტრუქტორთან .
- მშენებლობის დაწყებამდე მოხდეს არქიტექტურული და კონსტრუქციული ნახაზების კოორდინირება . ცდომილების შემთხვევაში შეატყობინოთ შემსრულებელს .

პროექტი

მრავალბინიანი საცხოვრებელი სახლი
ბლოკი XII

ნახაზი

დეტალები

ფაილი	ფურცელი
	A-167
ფორმატი: A2	მასშტაბი: 1:7.5
რიცხვი: 24.08.2024	ეტაპი: SD / რევიზია: 00

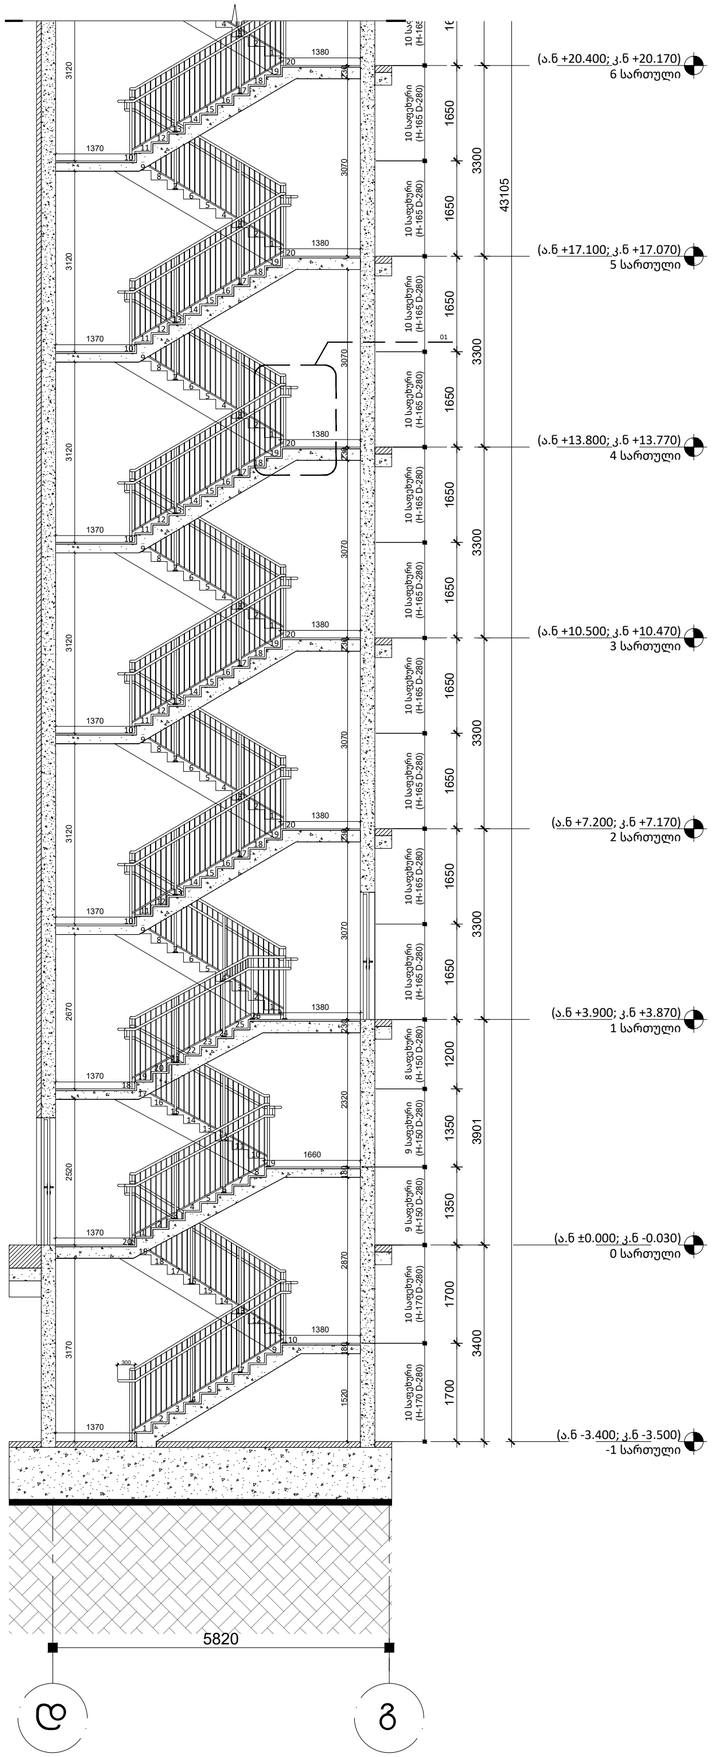

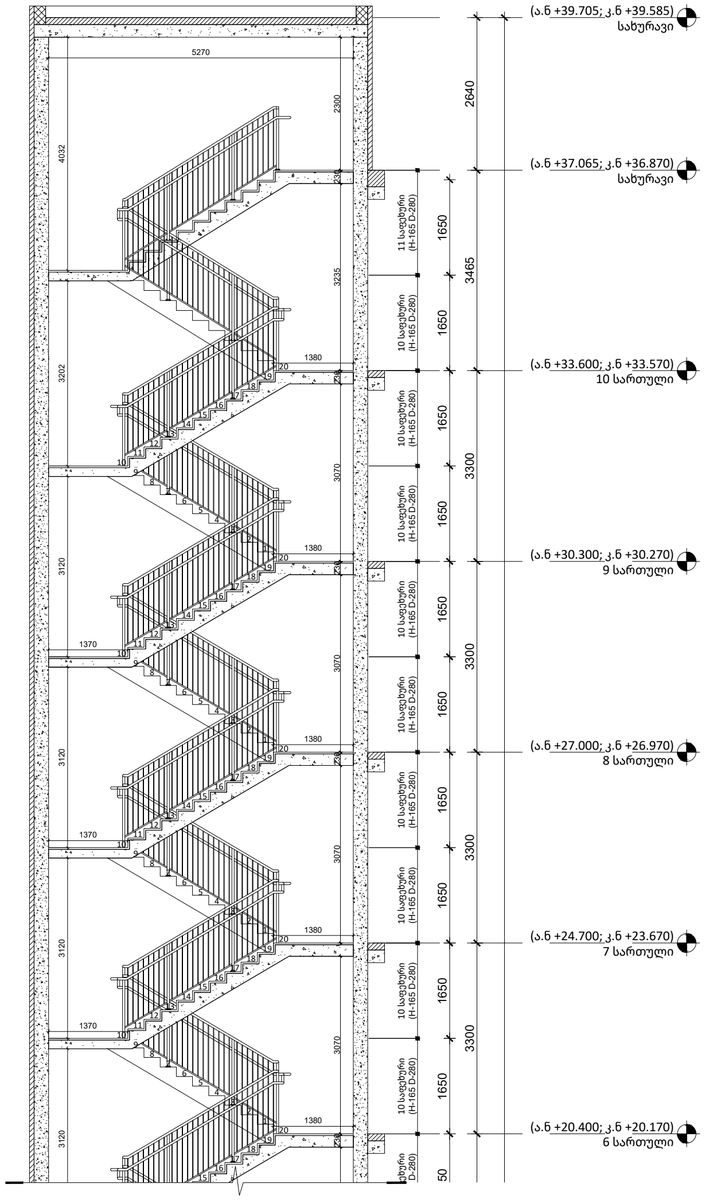

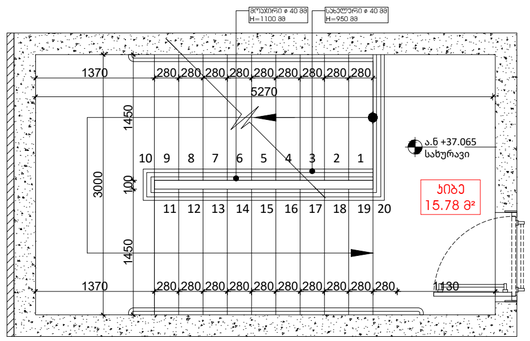

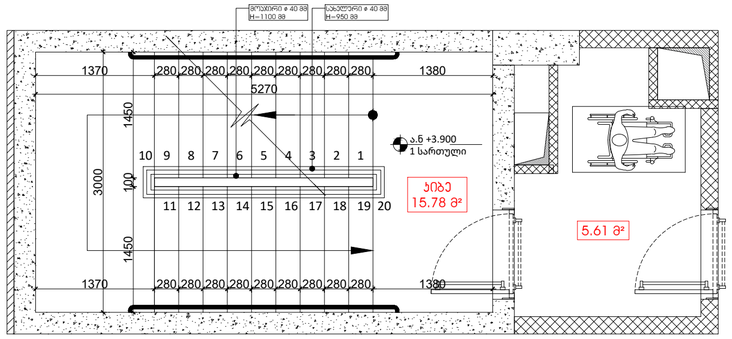

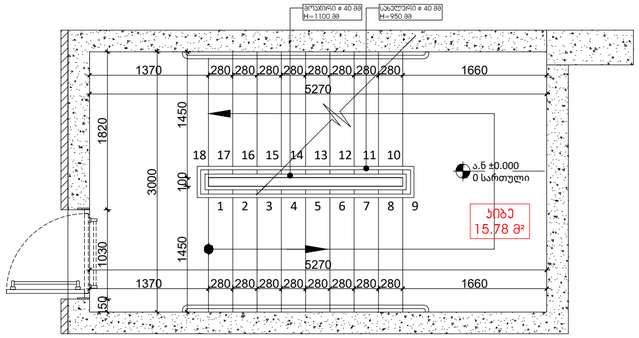

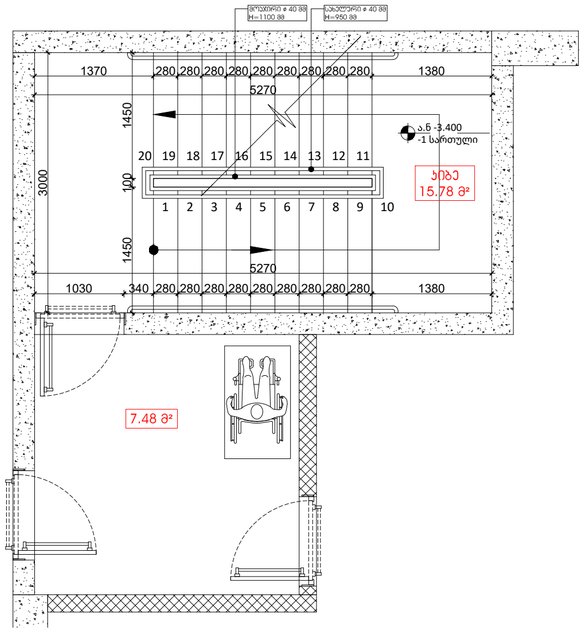

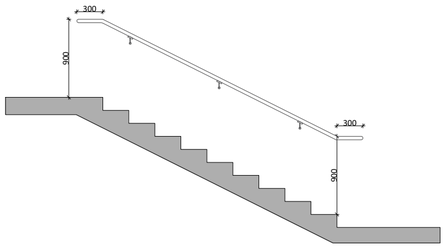

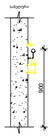

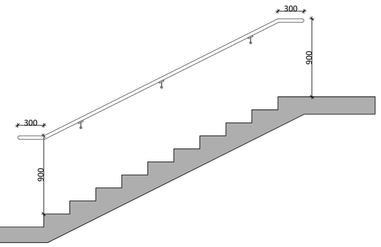

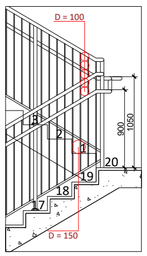

Dot. architects

პროექტის შემსრულებელი

LTD Dot architects
ARCHITECTURE & DESIGN

Dotarchitects.info@gmail.com
ტელ: +995597677677

თანამდებობა	სახელი	ხელმოწერა
დირექტორი	გ.პიაღინოვილი	
არქიტექტორი	გ.პიაღინოვილი	
არქიტექტორი	ი.ჩიბირაღლიძე	
არქიტექტორი	ნ.დვალიშვილი	
არქიტექტორი	ი.გაგნიძონია	

დამკვეთი

შპს "აი-ს-ი-ი-ეს **ICES**"

საქართველო, მცხეთის რაიონი, ს.ნავაზარი საორსართო ტერიტორია

სიტუაციური გეგმა



ქალაქი თბილისი, ბერი გაბრიელ სალოსის გამზირი
№118 ს/კ 01.17.11.029.133

აღნიშვნები

რკინა-ბეტონი	
შეხვა	
ღერძი	X/X
რიგელი	X-X-000
ჭრილის ხაზი	
ნიშნული	0 FLOOR ±0.000
გადებისამართება: დეტალის ნომერი ფურცლის ნომერი	DET 00 X-X-000

შენიშვნა

- ყველა კონსტრუქციული და არქიტექტურული ცვლილება მეთანხმდეს არქიტექტორთან და კონსტრუქტორთან .
- მშენებლობის დაწყებამდე მოხდეს არქიტექტურული და კონსტრუქციული ნახაზების კოორდინირება . ცდომილების შემთხვევაში შეატყობინეთ შემსრულებლებს .

პროექტი

მრავალბინიანი საცხოვრებელი სახლი
ბლოკი XII

ნახაზი

ჭრილი 2-2

ფაილი	ფურცელი
	A-204
ფორმატი	მასშტაბი
A2	1:75
რიცხვი	ეტაპი / რევიზია
24.08.2024	SD / 00

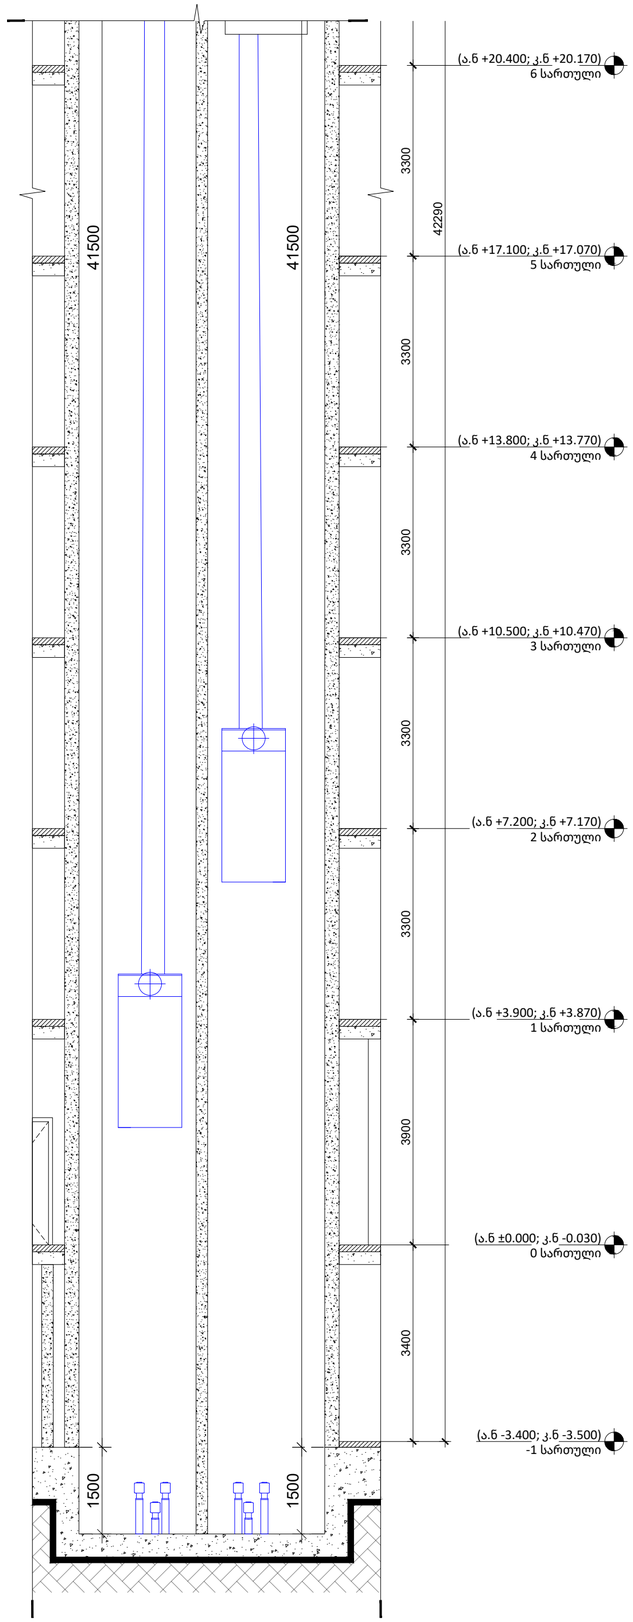

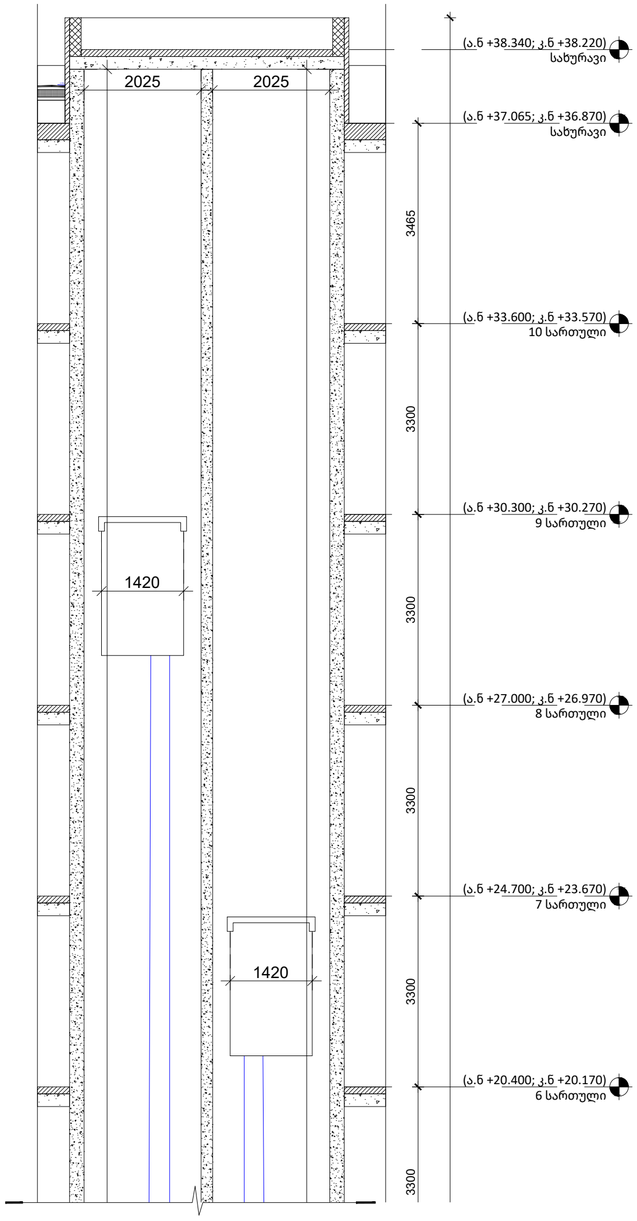

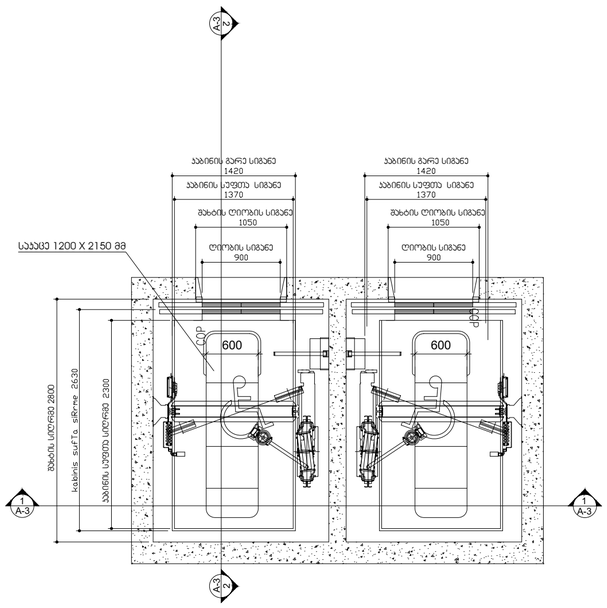

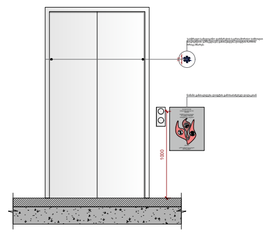

ლიფტი მესაბაძისოზაში იძნება ASME A17.1/CSA B44 სტანდარტით

ლიფტის გამოსაძახებელი პლაქეტა და ღილაკები მესაბაძისოზაში იძნება 407.2.1 ქვითვით

ფეროეს სიგნალები მესაბაძისოზაში იძნება 407.2.2 ქვითვით

ლიფტის მახტებით განთვსებული ნიშნები მესაბაძისოზაში იძნება 407.2.3 ქვითვით

ლიფტის ააბინის ბალანსირება მესაბაძისოზაში იძნება 407.4.4 ქვითვით

ლიფტის ააბინის განთება მესაბაძისოზაში იძნება 407.4.5 ქვითვით

ლიფტის ააბინის სამართვები მესაბაძისოზაში იძნება 407.4.6 ქვითვით, მართვის ვანლები განთვსდება ჭერიდით ექვლის ცენტრი

ააბინის სამართვების ალნიშვნები და მითითებები მესაბაძისოზაში იძნება 407.4.7 ქვითვით

ააბინაში მოეწყოზა 407.4.10 ქვითის მესაბაძისი საუვარიო სიგნალიზაციის მექანიზმები

Dot. architects

პროექტის შემსრულებელი

LTD Dot architects
ARCHITECTURE & DESIGN

ფოთი 6060, რეპუბლიკის ქ. 6
Dotarchitects.info@gmail.com
ტელ: +995597677677

თანამდებობა	სახელი	ხელმოწერა
დირექტორი	გ.პაპალიშვილი	
არქიტექტორი	გ.პაპალიშვილი	
არქიტექტორი	ი.ჩიბერულიძე	
არქიტექტორი	ნ.დვალიშვილი	
არქიტექტორი	ი.გაგნიძონია	

დამკვეთი

შპს "აი-ს-ი-ე-ს **ICES**"

საქართველო, ფოთის რეგიონი, ს.ნასაზარი საკონსერვო ქარხანა

სიტუაციური გეგმა



ქალაქი ფოთი, ბერი გაგარიელ სალოსის გამზირი №118 ს/კ 01.17.11.029.133

აღნიშვნები

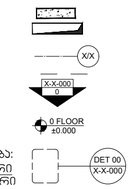

შენიშვნა

- ყველა პონსტრუქციული და არქიტექტორული ცვლილება შეთანხმდეს არქიტექტორებთან და პონსტრუქტორებთან .
- მშენებლობის დაწყებამდე მოსდეს არქიტექტორული და პონსტრუქციული ნახაზების პორდინირება . ცდომილების შემთხვევაში შეატყობინოთ შესრულებლებს .

პროექტი

მრავალბინიანი საცხოვრებელი სახლი
ბლოკი XII

ნახაზი

ჭრილი 2-2

ფაილი	ფურცელი
	A-205
ფორმატი	მასშტაბი
A2	1:75

რიცხვი	ეტაპი	რევიზია
24.08.2024	SD	00