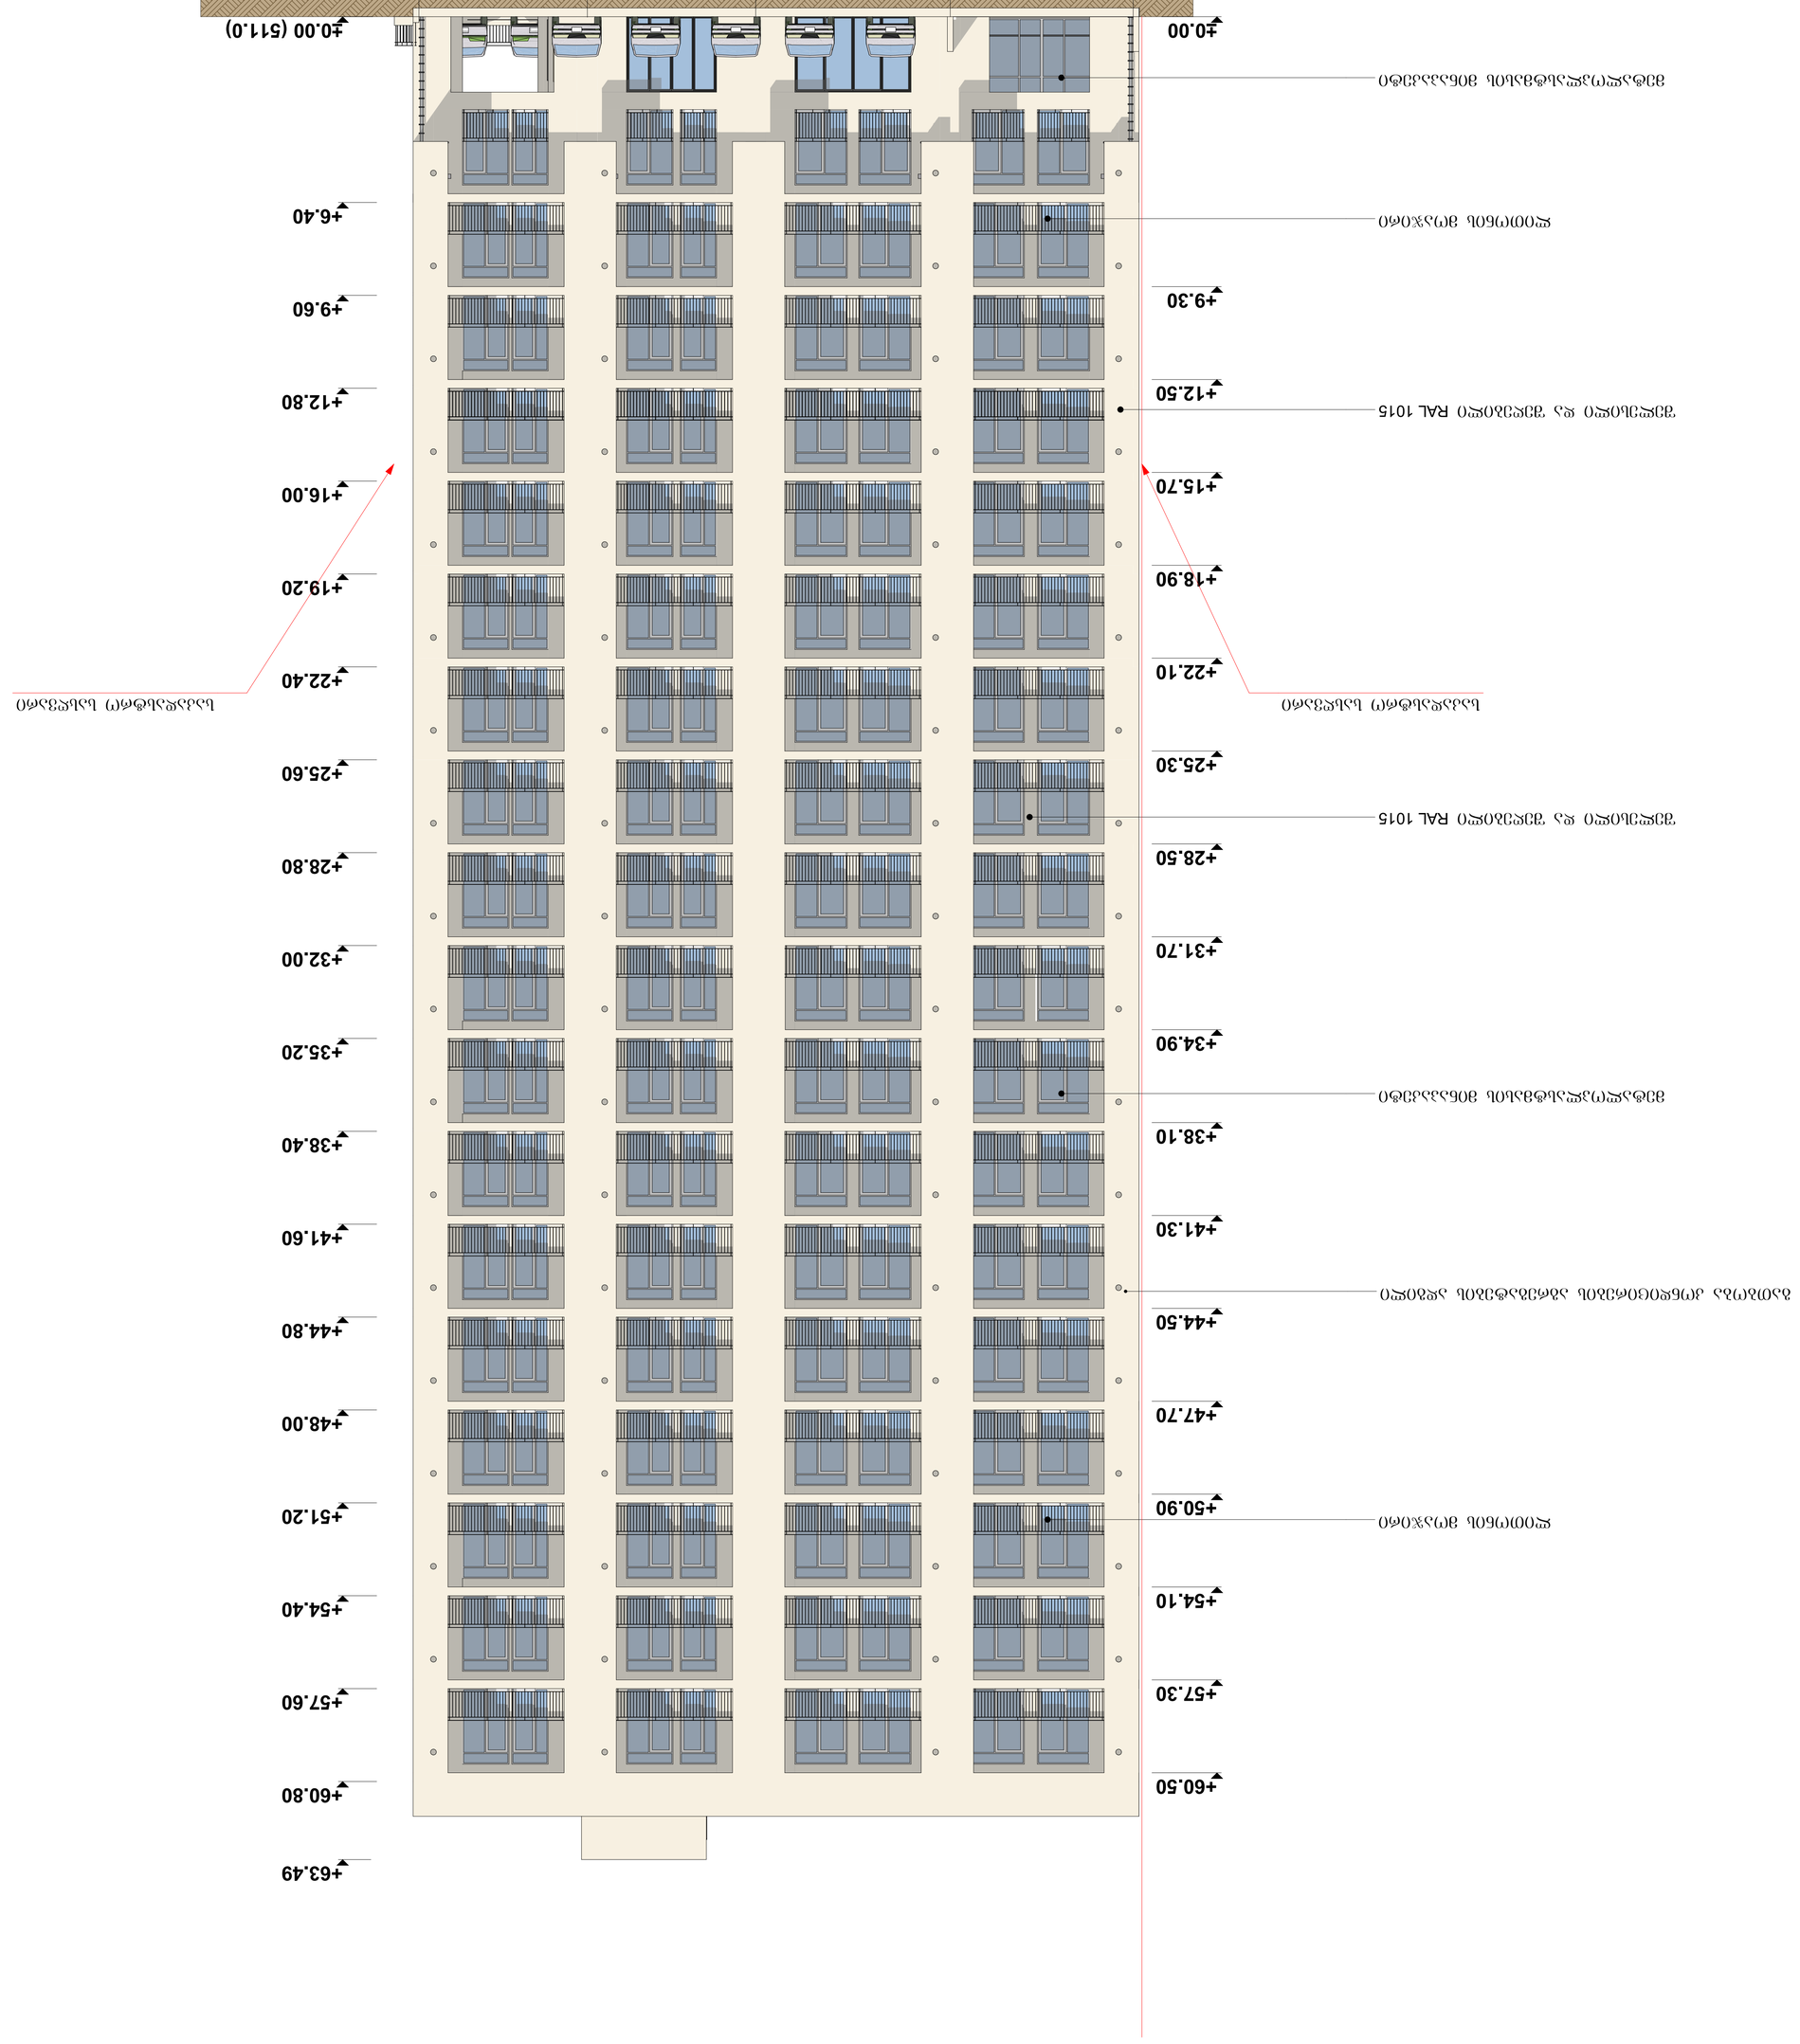
±0.00
±0.00 (511.0)
1
2
3
4
5
6.30
6.70
5.80
5.80
+63.49
+60.80
+60.50
+57.60
+57.30
+54.40
+54.10
+51.20
+50.90
+48.00
+47.70
+44.80
+44.50
+41.60
+41.30
+38.40
+38.10
+35.20
+34.90
+32.00
+31.70
+28.80
+28.50
+25.60
+25.30
+22.40
+22.10
+19.20
+18.90
+16.00
+15.70
+12.80
+12.50
+9.60
+9.30
+6.40
+6.40
Ø100 Ø150 Ø200 Ø10000












ფასადი 5-1

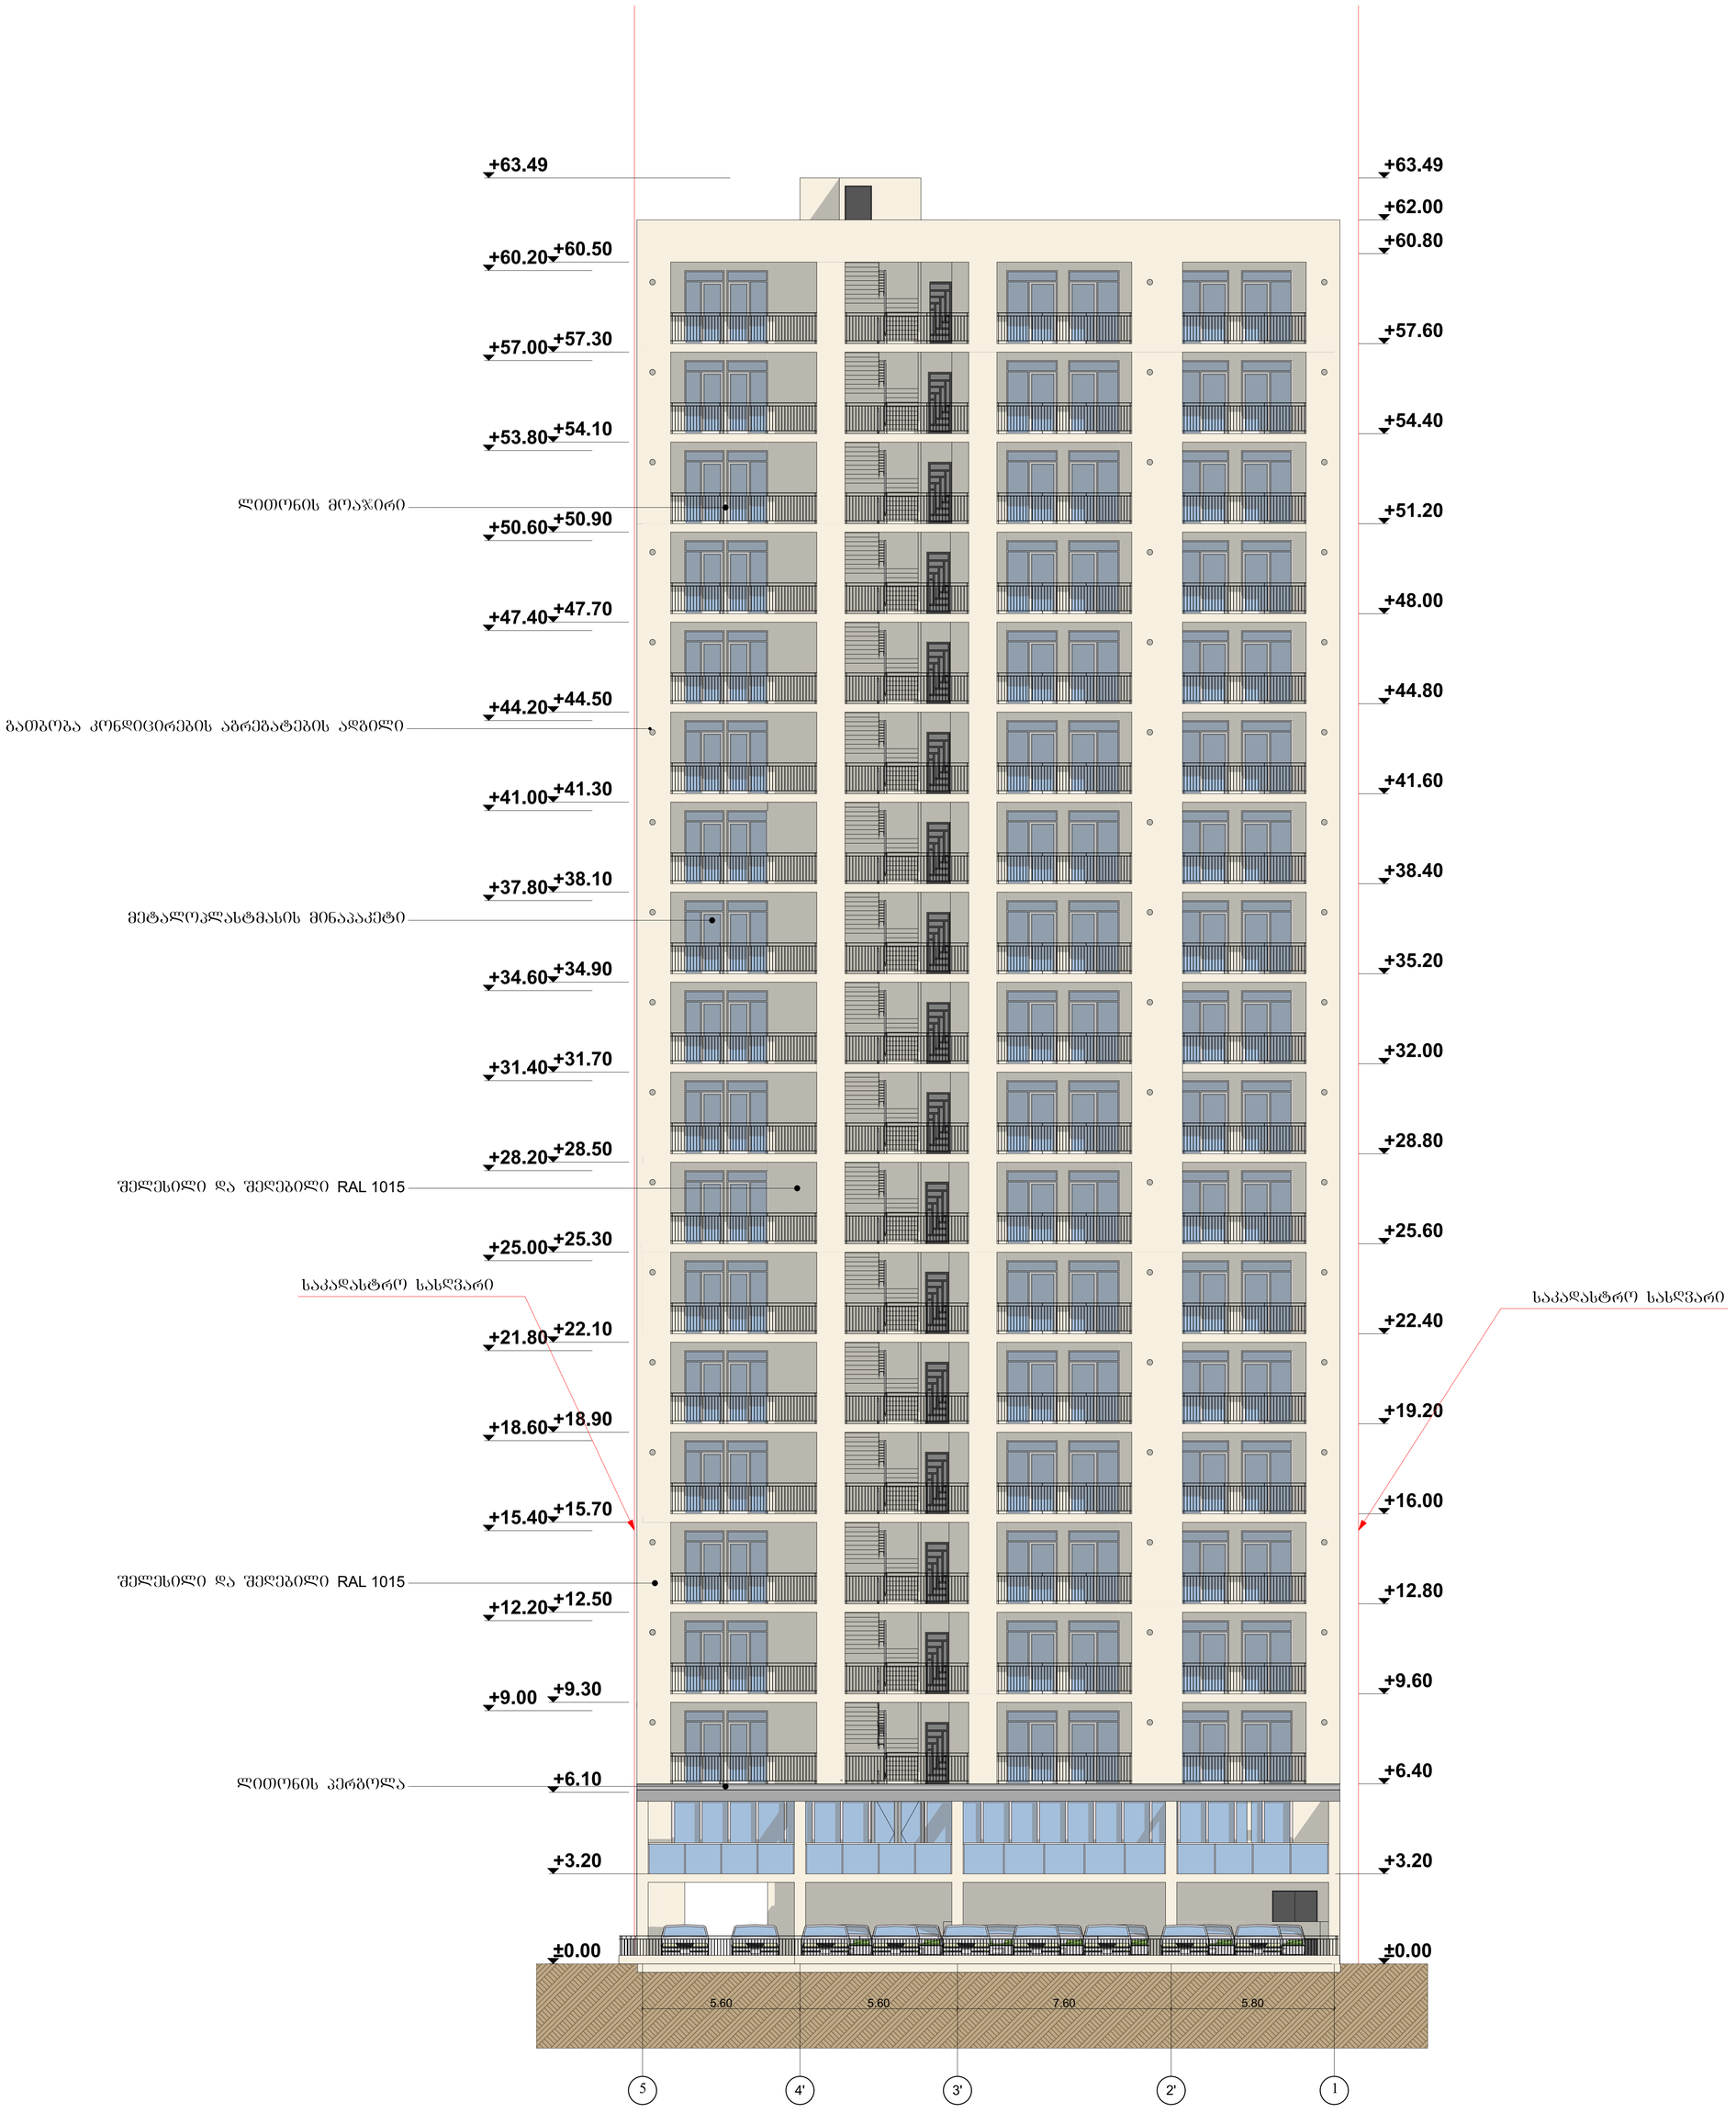

ინდ. მეწარმე „დავით ბაირამაშვილი"		ქალაქ თბილისი, დასახლება დიდი დიღომი, მიკროსოფლი III, კორპუსი №37-ის მიმდებარედ (01.10.08.005.034)					2019 წ.
ხელმძღვანელი	დ. ბაირამაშვილი		შ.პ.ს. „ბალტი ფლეგსი"				1:100
პრაქტიერი	დ. ბაირამაშვილი		მრავალბინიანი საცხოვრებელი სახლი	სტადია	შეფრც.	სულ.	შეფრც. ზოგა.
შესრულა	ნ. ბარნაბიშვილი		ფასადი 5-1	პრ.			A0

ფასადი ლ-ა'

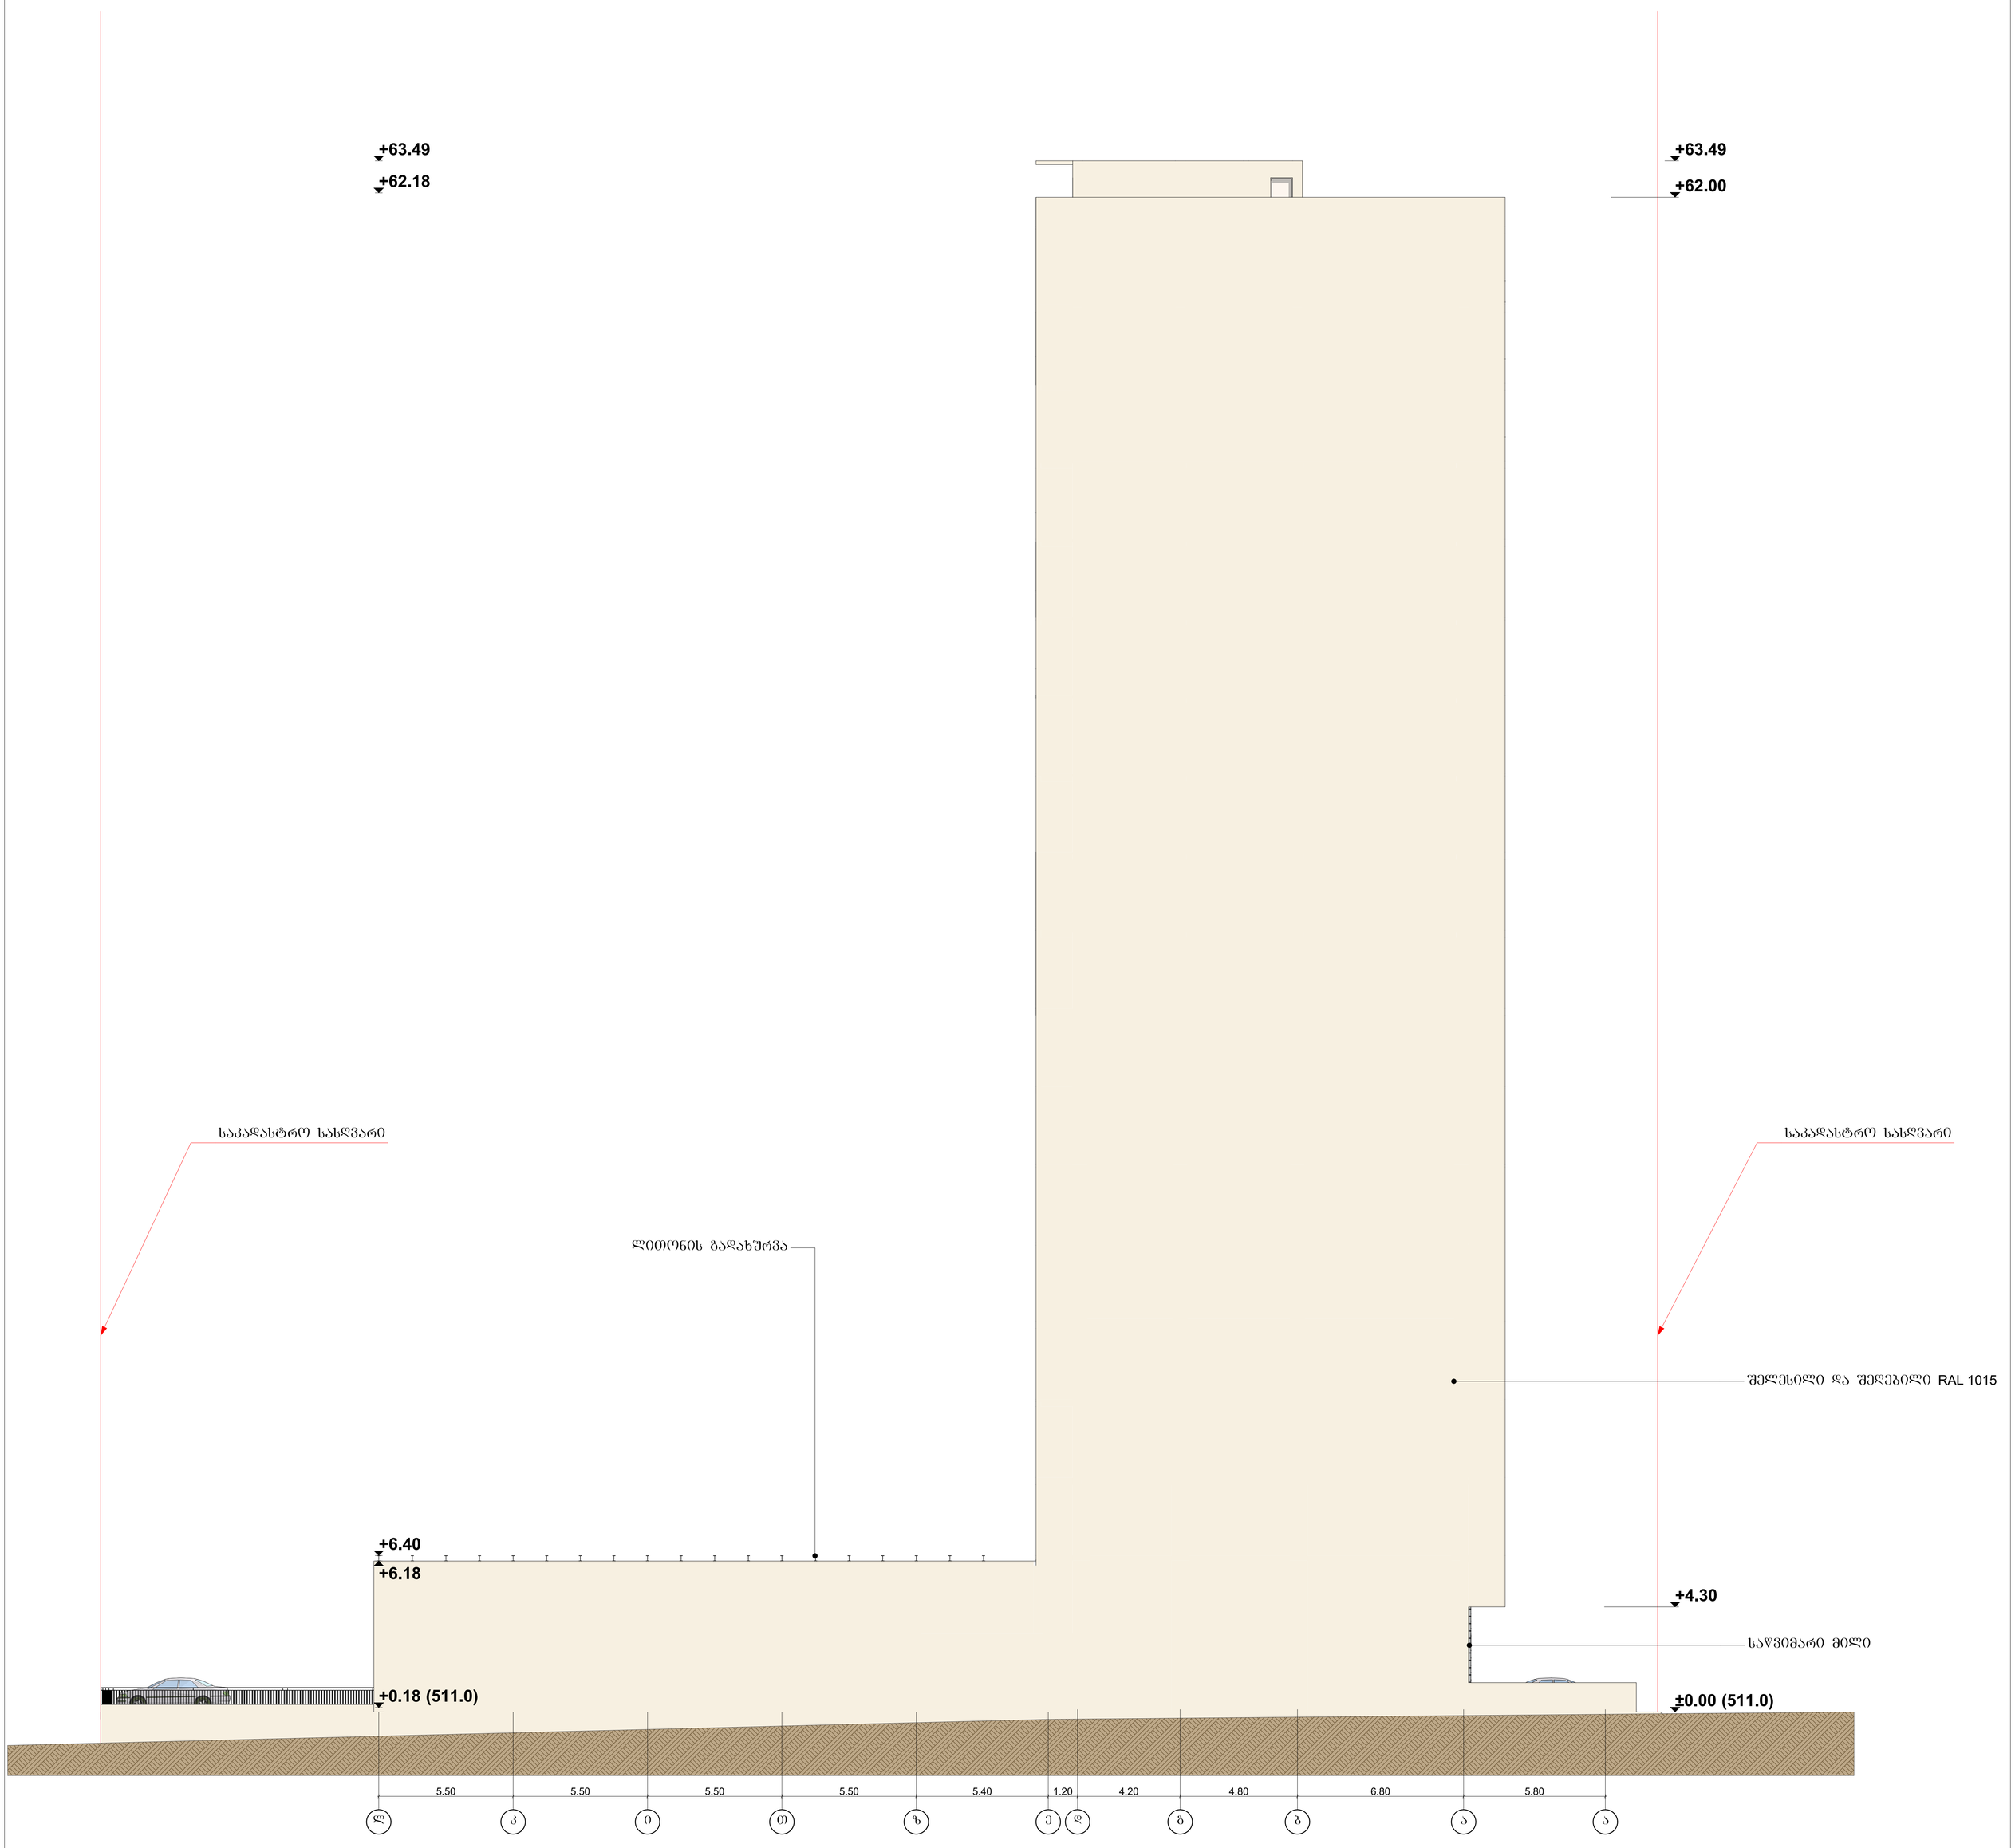

ინდ. მეწარმე „დავით ბაირამაშვილი"		ქალაქ თბილისი, დასახლება დიდი დიღომი, მიკროსრაბიონი III, კორპუსი №37-ის მიმდებარედ (01.10.08.005.034)				2019 წ.
ხელმძღვანელი	დ. ბაირამაშვილი		შ.პ.ს. „ბალტი ფლეგსი"			1:100
პროპტორი	დ. ბაირამაშვილი		მრავალბინიანი საცხოვრებელი სახლი	სტადია	შერცა	სულ. ფურცა.
შესრულა	ნ. ბარნაბიშვილი		ფასადი ლ-ა	პრ.		A0