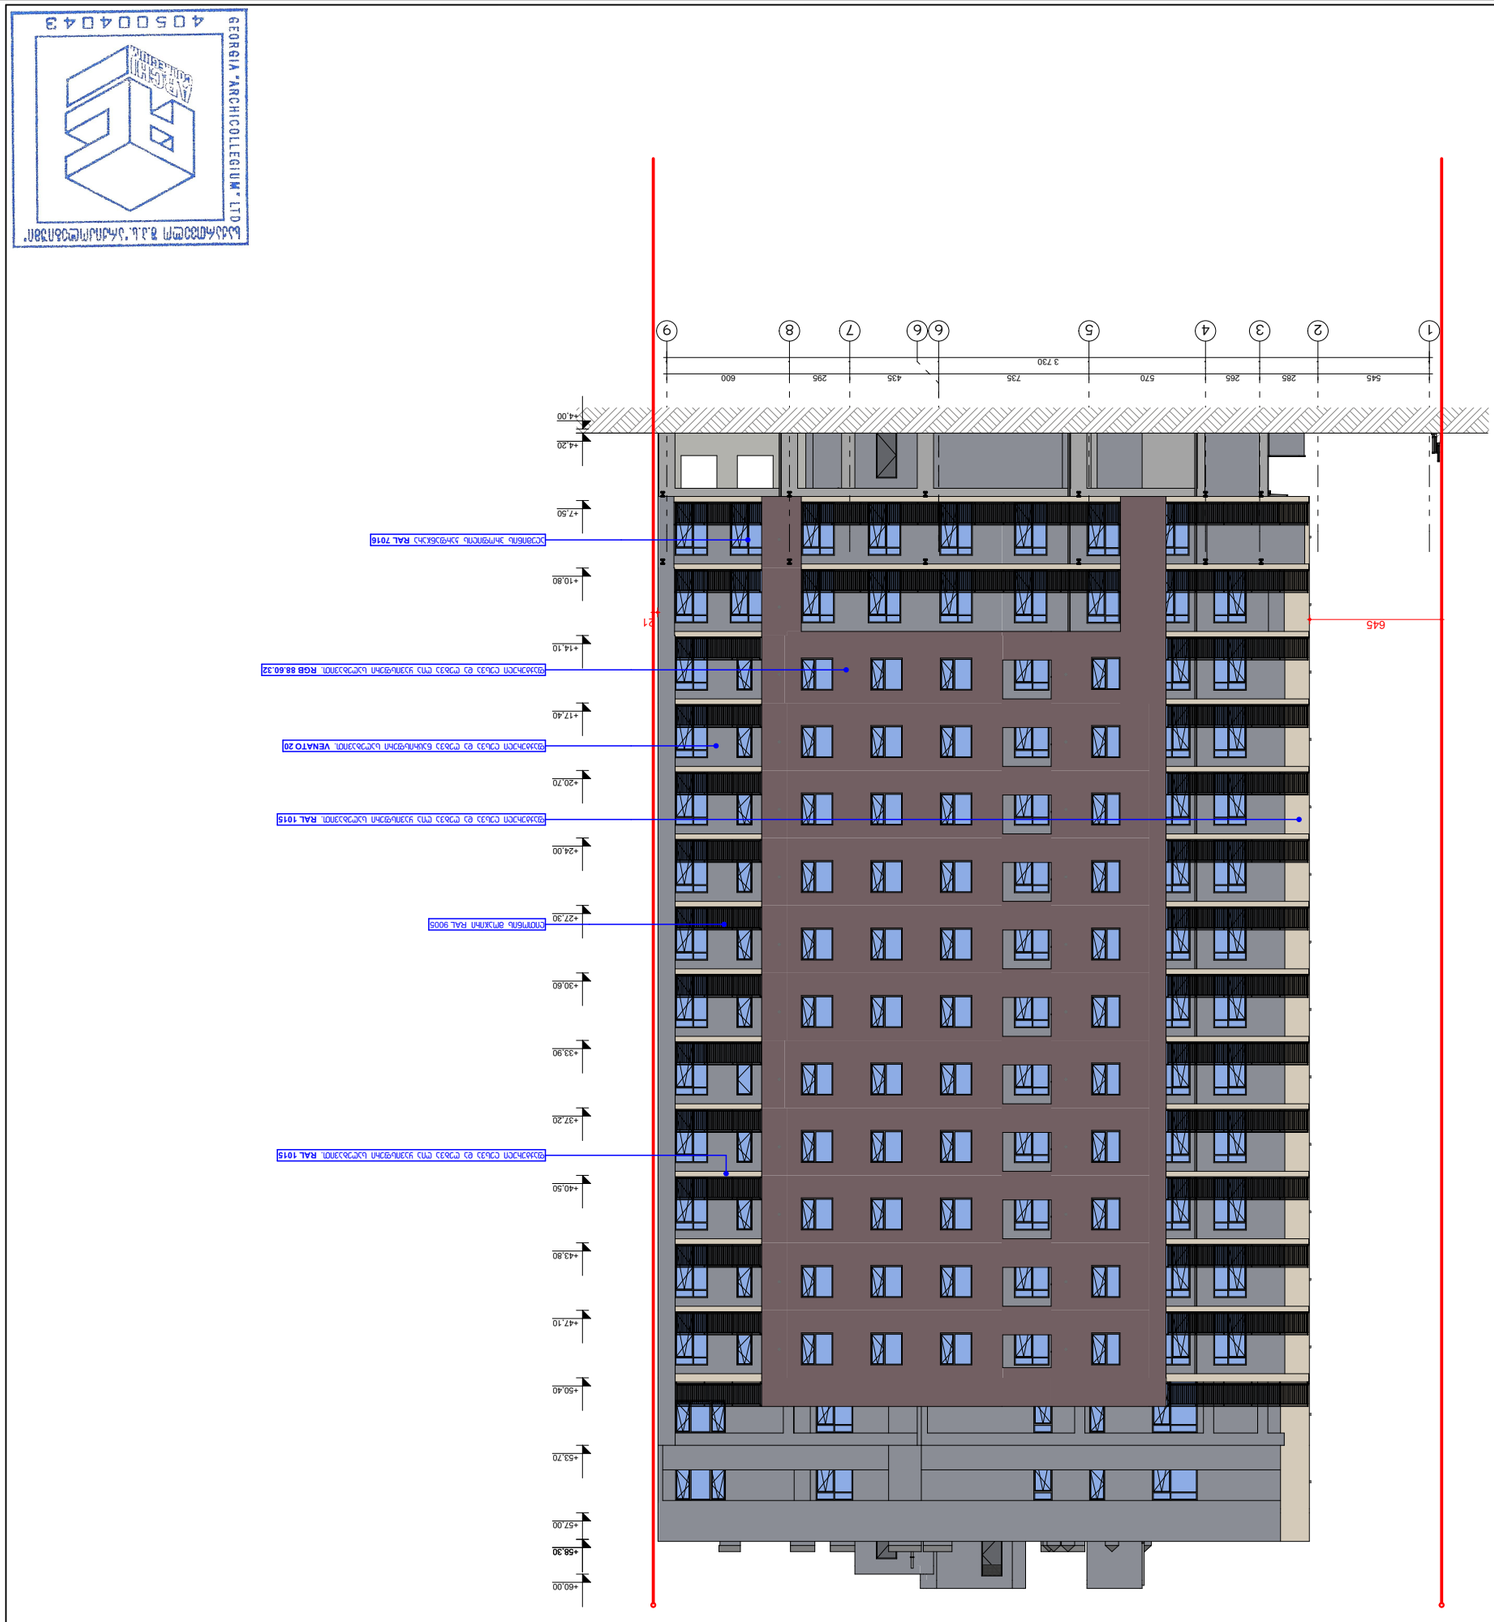

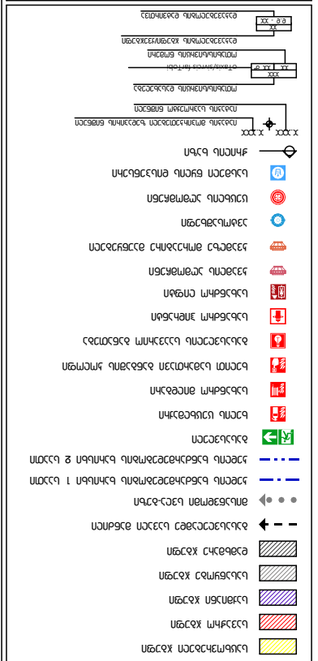

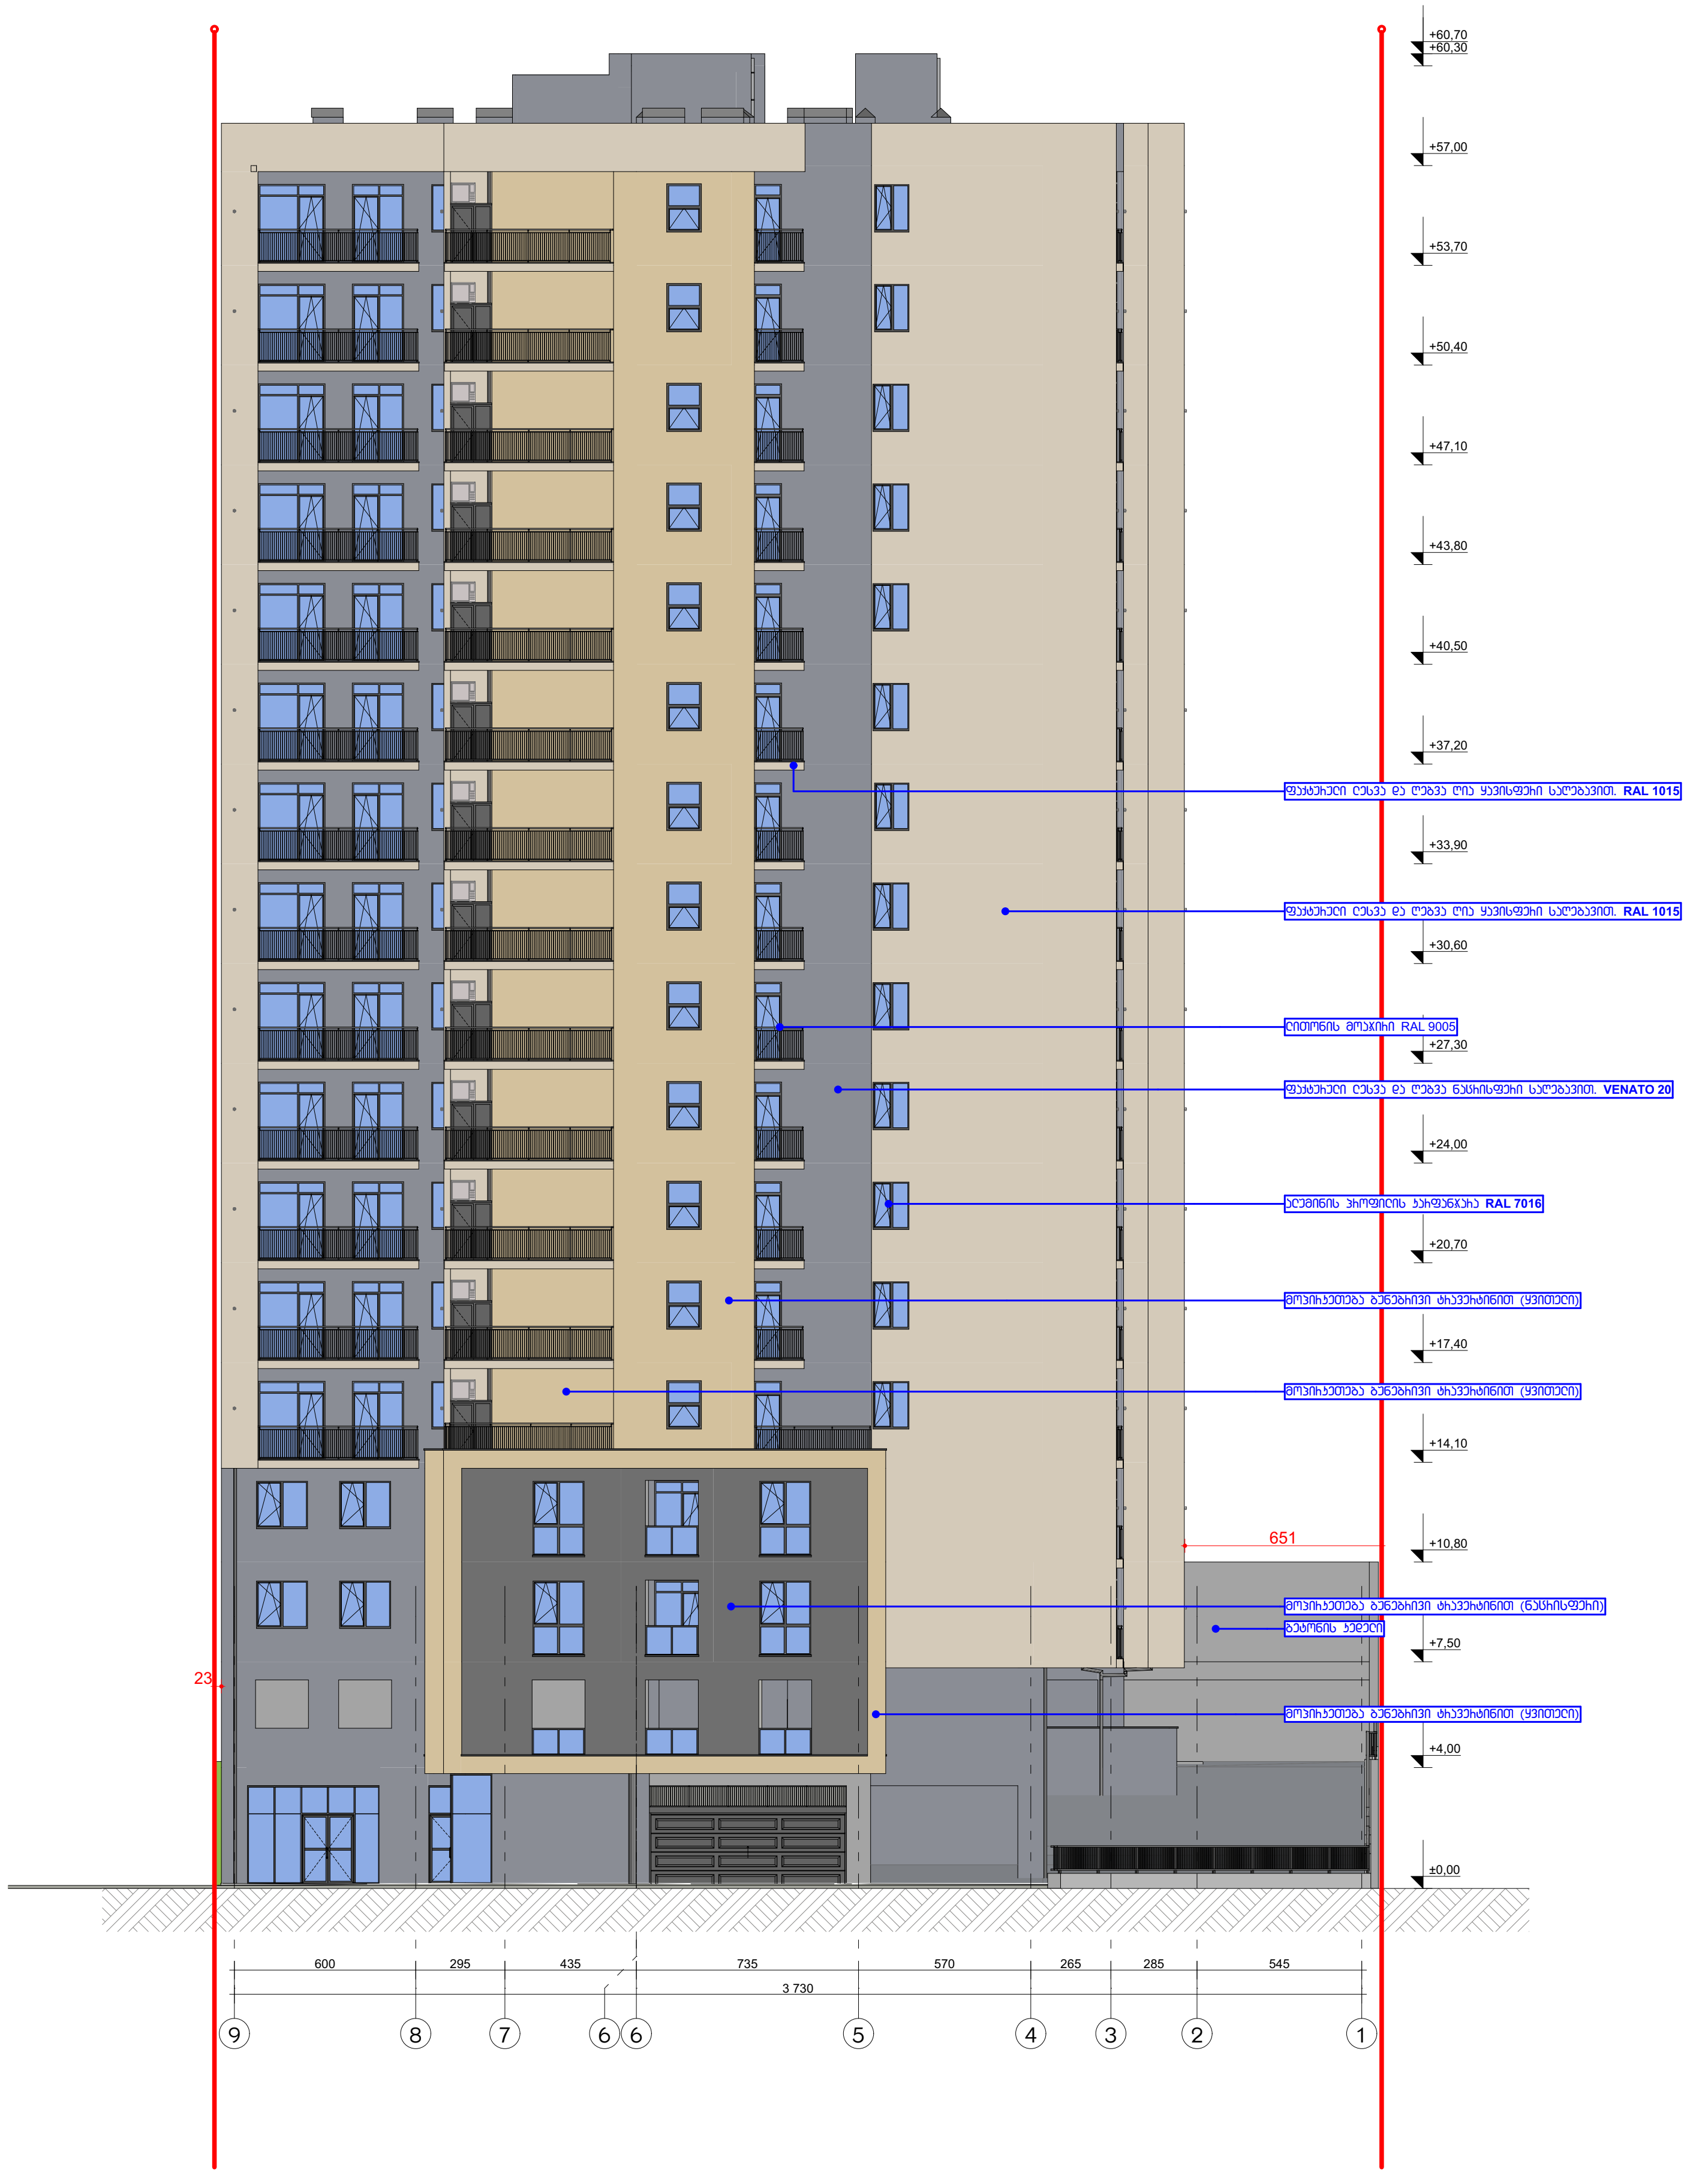

ფორმატი A3

პირობითი აღნიშვნები

- საკადასტრო საზღვარი
- საცხოვრებელი ჯგუფი
- სავაჭრო ჯგუფი
- საქმიანი ჯგუფი
- სასაწყობე ჯგუფი
- დამხმარე ჯგუფი
- გასასვლელამდე სავალი მანძილი
- მისაწვდომი სვლა-გეზი
- კედლის ხანძარმედეგობის ხარისხი 1 საათი
- კედლის ხანძარმედეგობის ხარისხი 2 საათი
- გასასვლელი
- ხელის ცეცხლმაქრი
- სახანძრო მილდგარი
- ხელით სამართავი განგაშის კოლოფი
- გასასვლელის საავარიო განათება
- სახანძრო ჰიდრანტი
- სახანძრო ლიფტი
- კვამლის ალმომჩენი
- კვამლზე მორეაგირე მაუწყებელი
- ავტოსაშხეფი
- ცეცხლის ალმომჩენი
- სასმელი წყლის დისპენსერი
- ჭრილის ხაზი
- x.xxx x.xxx — იატაკის მოპირკეთებული ზედაპირის ნიშნული; იატაკის საპროექტო ნიშნული
- xxx / xx xx m² — ოთახის/სივრცის დასახელება; oTaxis/sivrcis farTobi; ოთახის/სივრცის ნომერი
- xx / d.d - xx — დაკავებულობის ჯგუფი/ქვეჯგუფი; დაკავებულობის დატვირთვა

დაკავებულობა

შენიშვნა

შ.პ.ს "არქიკოლეგიუმი"

საქართველო შ.პ.ს. "არქიკოლეგიუმი"
GEORGIA "ARCHICOLLEGIUM" LTD
405004043

მრავალბინიანი საცხოვრებელი სახლი

ქ. თბილისი. უნივერსიტეტის ქუჩა #3 01.14.03.040.357

არქიტექტურული ნაწილი / სტადია - პროექტი

ფასადი "9-1"

მთ. არქიტექტორი	თ. მერვანიძე	[signature]
ავტორი	რ. ებრალიძე	[signature]
ავტორი	.	
ავტორი	.	

მასშტაბი	ფურცელი	თარიღი
1:300	ა.01.7.5	26.08.2024

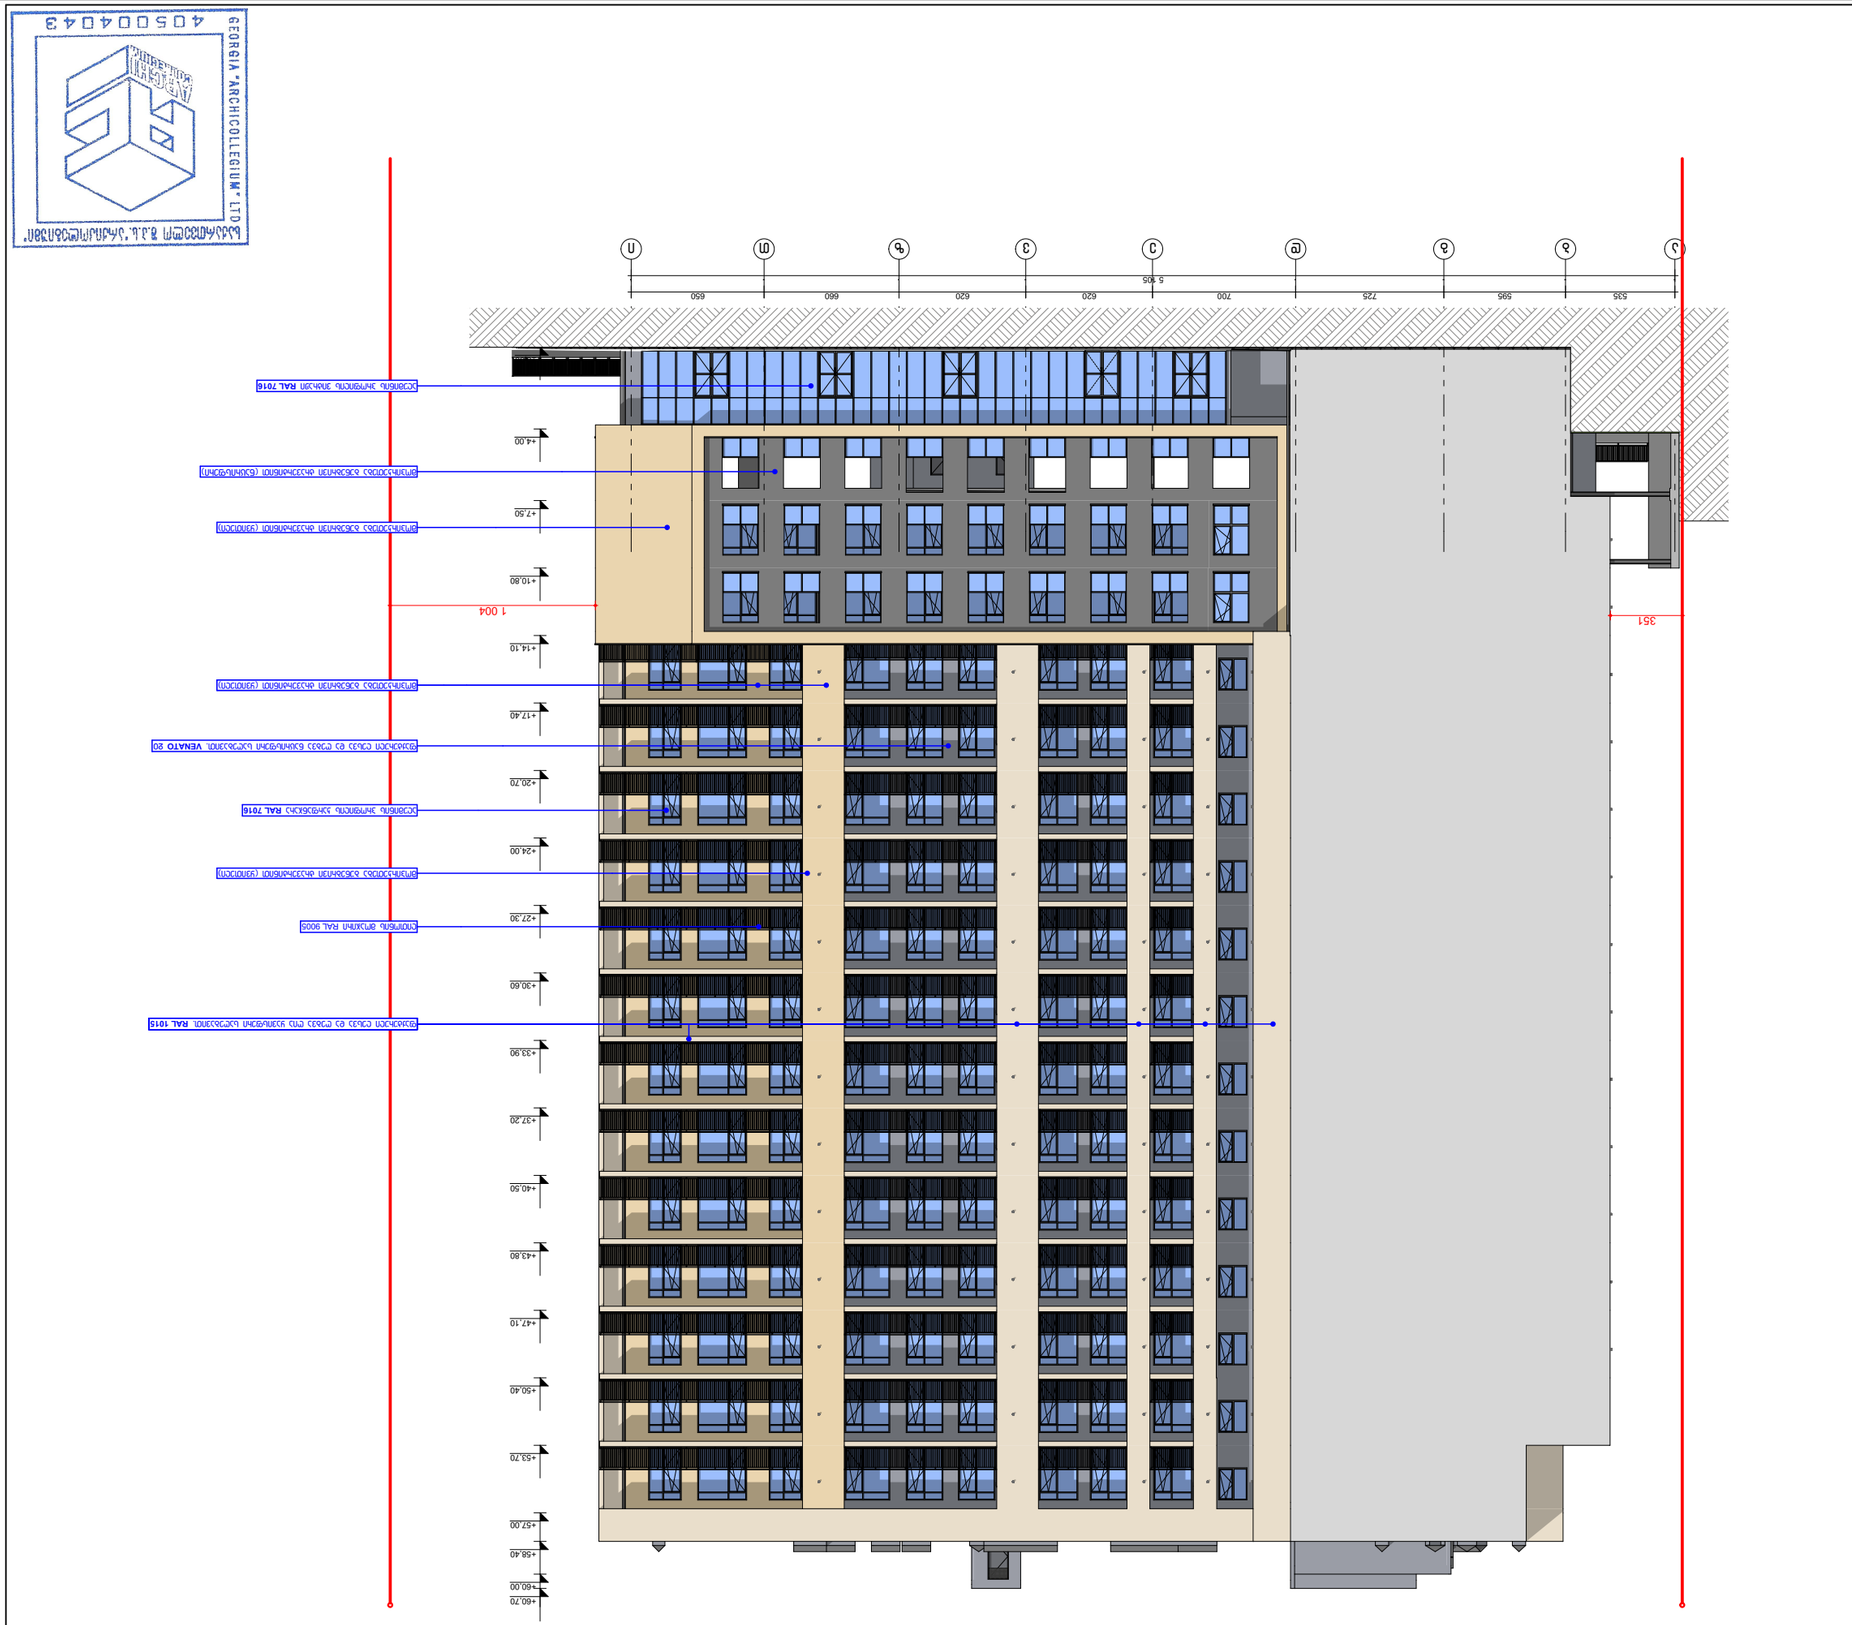

GEORGIA "ARCHICOLLEGIUM" LTD















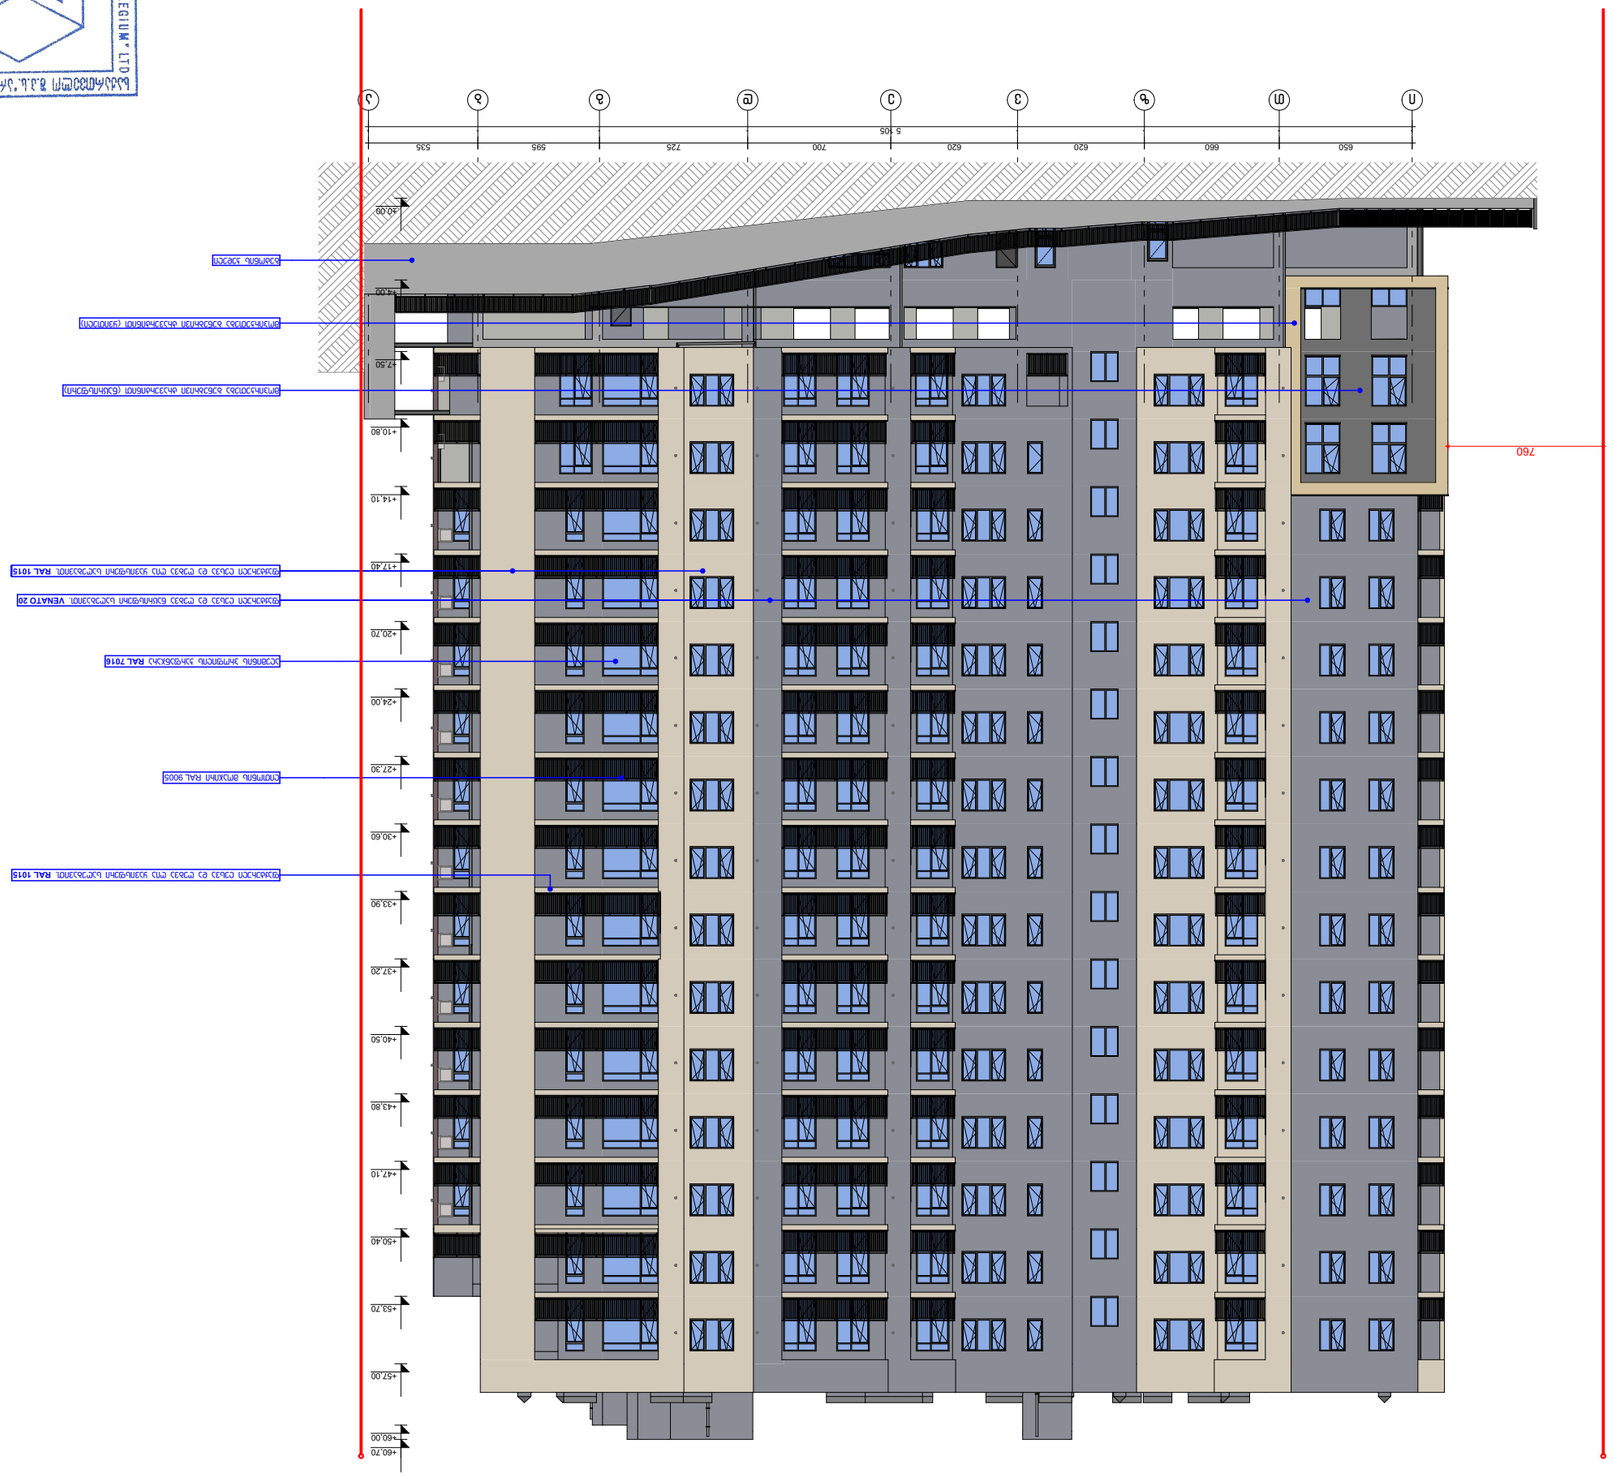

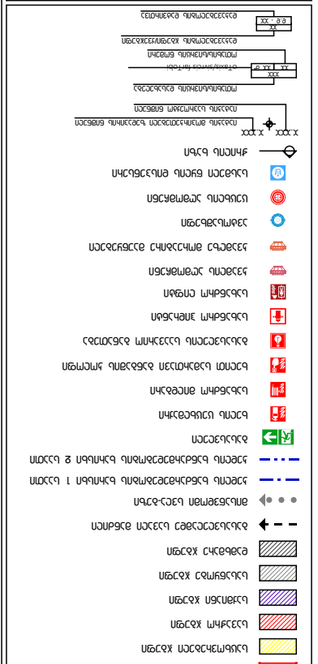
ასაწევი ალუმინის ბადე
ალუმინის ნაცრისფერი ფერადი ფანჯრ